ბლოკი №2

ბლოკი №1

ბლოკი №3

-2.80

-1.43

0.00

-2,800

+19.95

+9.17

სახანძრო მანქანის გასასვლელი. გასასვლელის სიგანე აღემატება 3.5 მეტრს ხოლო სიმაღლე 4.5 მეტრს და აკმაყოფილებს მინიმალურ მოთხოვნებს

ბლოკი №2

ბლოკი №1

ბლოკი №3

1 561.9 მ²

941.1 მ²

434.9 m²

241 m²

166.9 m²

273.6 m²

სახანძრო მანქანის გასასვლელი

გამწვანებული ქვაფენილი

±0.00

0.00=413.30

R 5 000

R 7 500

R 3 500

R 15 000

R 15 200

R 14 800

40



ა ტიპის ბინა

ბლოკი №2

ბლოკი №1

ბლოკი №3

ა' ტიპი

+3.75

+3.75

+3.75

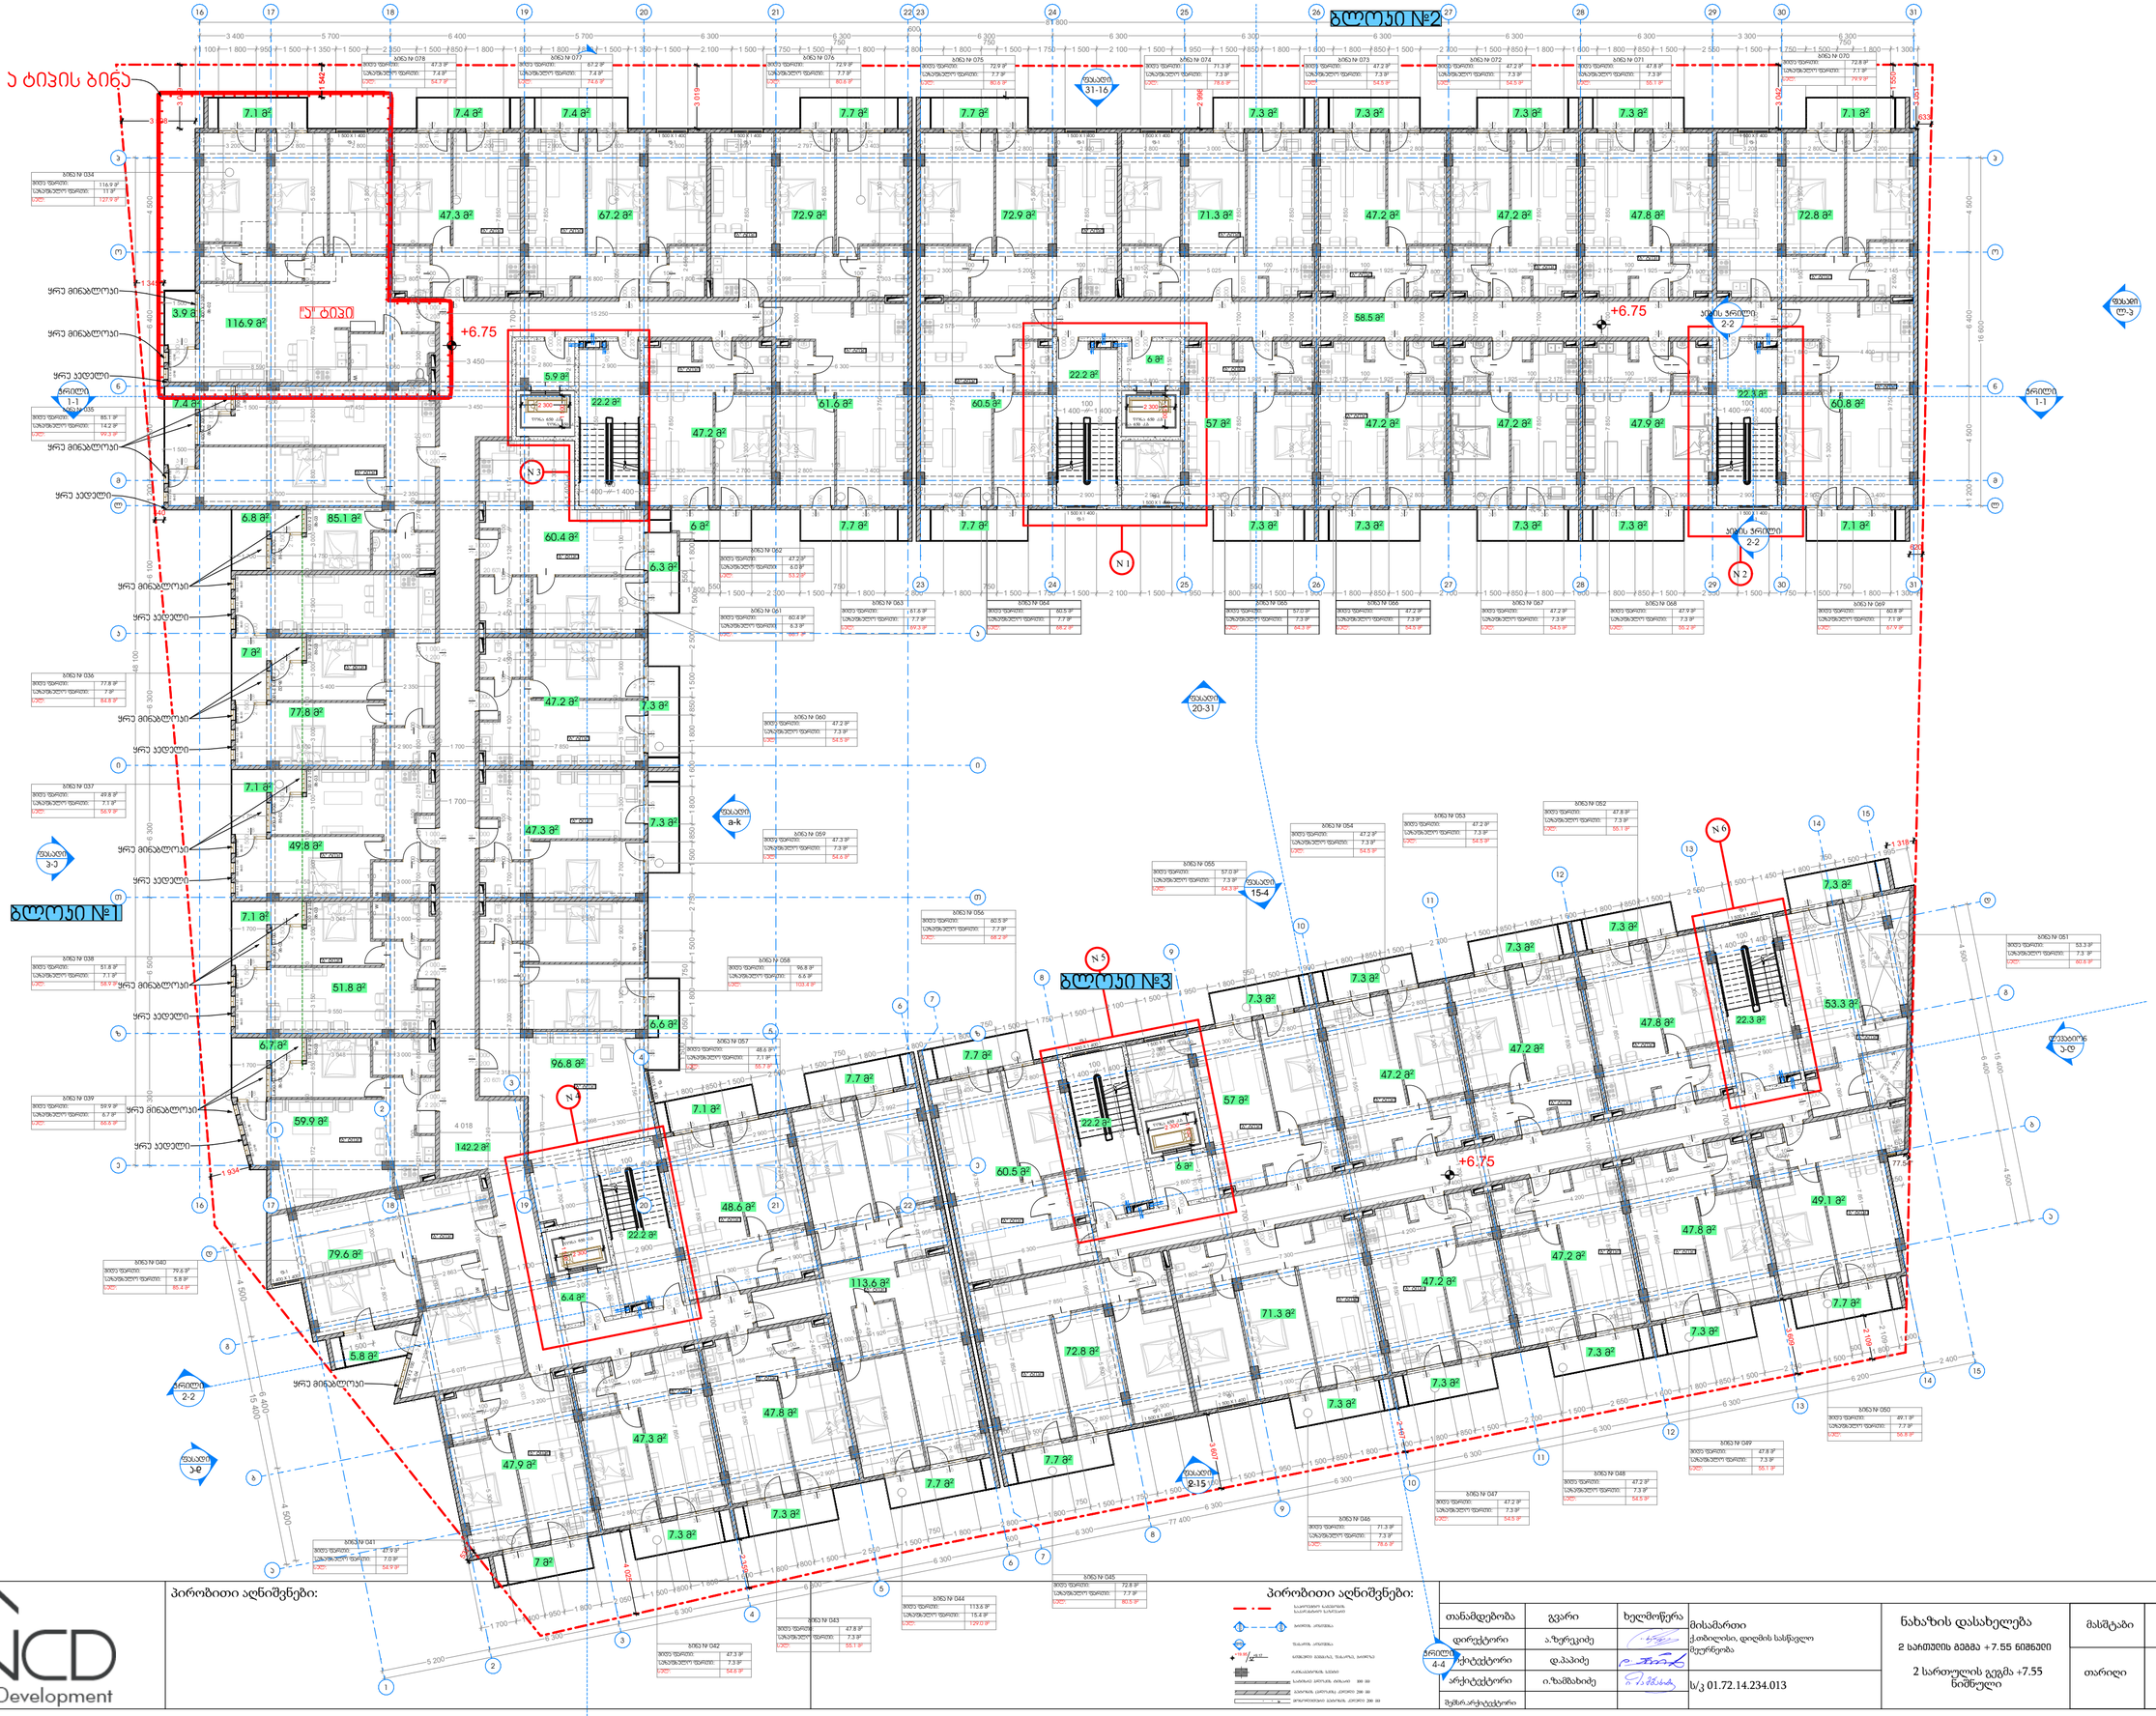
ა ტიპის ბინა
ბლოკი №1
ბლოკი №2
ბლოკი №3
N 1
N 2
N 3
N 4
N 5
N 6
+6.75
+6.75
+6.75
116.9 მ²
ა ტიპი
ჯამი
ბინა №034
ბინა №035
ბინა №036
ბინა №037
ბინა №038
ბინა №039
ბინა №040
ბინა №041
ბინა №042
ბინა №043
ბინა №044
ბინა №045
ბინა №046
ბინა №047
ბინა №048
ბინა №049
ბინა №050
ბინა №051
ბინა №052
ბინა №053
ბინა №054
ბინა №055
ბინა №056
ბინა №057
ბინა №058
ბინა №059
ბინა №060
ბინა №061
ბინა №062
ბინა №063
ბინა №064
ბინა №065
ბინა №066
ბინა №067
ბინა №068
ბინა №069
ბინა №070
ბინა №071
ბინა №072
ბინა №073
ბინა №074
ბინა №075
ბინა №076
ბინა №077
ბინა №078
ჯამური ფართი:
საერთო ფართი:
საცხოვრებელი ფართი:
ჯამი:
ყრე მინაბლოკი
ყრე კედელი
ფასადი 31-16
ფასადი 20-31
ფასადი 15-4
ფასადი 2-15
ფასადი a-k
ფასადი ა-ე
ფასადი ე-ა

ბლოკი №2

ბლოკი №1

ბლოკი №3

ა კიბის ბინა

+9.75

+9.75

+9.75

N 1

N 2

N 3

N 4

N 5

N 6

ბინა №079
ზოგადი ფართი: 116.9 მ²
საერთო სარგებლის ფართი: 11 მ²
ჯამი: 127.9 მ²

ბინა №080
ზოგადი ფართი: 85.1 მ²
საერთო სარგებლის ფართი: 14.2 მ²
ჯამი: 99.3 მ²

ბინა №081
ზოგადი ფართი: 77.8 მ²
საერთო სარგებლის ფართი: 7 მ²
ჯამი: 84.8 მ²

ბინა №082
ზოგადი ფართი: 49.8 მ²
საერთო სარგებლის ფართი: 7.1 მ²
ჯამი: 56.9 მ²

ბინა №083
ზოგადი ფართი: 51.8 მ²
საერთო სარგებლის ფართი: 7.1 მ²
ჯამი: 58.9 მ²

ბინა №084
ზოგადი ფართი: 59.9 მ²
საერთო სარგებლის ფართი: 6.7 მ²
ჯამი: 66.6 მ²

ბინა №085
ზოგადი ფართი: 79.6 მ²
საერთო სარგებლის ფართი: 5.8 მ²
ჯამი: 85.4 მ²

ბინა №086
ზოგადი ფართი: 49.9 მ²
საერთო სარგებლის ფართი: 7.0 მ²
ჯამი: 56.9 მ²

ბინა №087
ზოგადი ფართი: 47.3 მ²
საერთო სარგებლის ფართი: 7.3 მ²
ჯამი: 54.6 მ²

ბინა №088
ზოგადი ფართი: 47.8 მ²
საერთო სარგებლის ფართი: 7.3 მ²
ჯამი: 55.1 მ²

ბინა №089
ზოგადი ფართი: 113.6 მ²
საერთო სარგებლის ფართი: 15.6 მ²
ჯამი: 129.0 მ²

ბინა №090
ზოგადი ფართი: 72.8 მ²
საერთო სარგებლის ფართი: 7.7 მ²
ჯამი: 80.5 მ²

ბინა №091
ზოგადი ფართი: 71.3 მ²
საერთო სარგებლის ფართი: 7.3 მ²
ჯამი: 78.6 მ²

ბინა №092
ზოგადი ფართი: 47.2 მ²
საერთო სარგებლის ფართი: 7.3 მ²
ჯამი: 54.5 მ²

ბინა №093
ზოგადი ფართი: 47.2 მ²
საერთო სარგებლის ფართი: 7.3 მ²
ჯამი: 54.5 მ²

ბინა №094
ზოგადი ფართი: 47.8 მ²
საერთო სარგებლის ფართი: 7.3 მ²
ჯამი: 55.1 მ²

ბინა №095
ზოგადი ფართი: 49.1 მ²
საერთო სარგებლის ფართი: 7.7 მ²
ჯამი: 56.8 მ²

ბინა №096
ზოგადი ფართი: 53.3 მ²
საერთო სარგებლის ფართი: 7.3 მ²
ჯამი: 60.6 მ²

ბინა №097
ზოგადი ფართი: 47.8 მ²
საერთო სარგებლის ფართი: 7.3 მ²
ჯამი: 55.1 მ²

ბინა №098
ზოგადი ფართი: 47.2 მ²
საერთო სარგებლის ფართი: 7.3 მ²
ჯამი: 54.5 მ²

ბინა №099
ზოგადი ფართი: 47.2 მ²
საერთო სარგებლის ფართი: 7.3 მ²
ჯამი: 54.5 მ²

ბინა №100
ზოგადი ფართი: 57.0 მ²
საერთო სარგებლის ფართი: 7.3 მ²
ჯამი: 64.3 მ²

ბინა №101
ზოგადი ფართი: 60.5 მ²
საერთო სარგებლის ფართი: 7.7 მ²
ჯამი: 68.2 მ²

ბინა №102
ზოგადი ფართი: 48.6 მ²
საერთო სარგებლის ფართი: 7.1 მ²
ჯამი: 55.7 მ²

ბინა №103
ზოგადი ფართი: 96.8 მ²
საერთო სარგებლის ფართი: 6.6 მ²
ჯამი: 103.4 მ²

ბინა №104
ზოგადი ფართი: 47.3 მ²
საერთო სარგებლის ფართი: 7.3 მ²
ჯამი: 54.6 მ²

ბინა №105
ზოგადი ფართი: 47.2 მ²
საერთო სარგებლის ფართი: 7.3 მ²
ჯამი: 54.5 მ²

ბინა №106
ზოგადი ფართი: 60.4 მ²
საერთო სარგებლის ფართი: 6.3 მ²
ჯამი: 66.7 მ²

ბინა №107
ზოგადი ფართი: 47.2 მ²
საერთო სარგებლის ფართი: 6.0 მ²
ჯამი: 53.2 მ²

ბინა №108
ზოგადი ფართი: 61.6 მ²
საერთო სარგებლის ფართი: 7.7 მ²
ჯამი: 69.3 მ²

ბინა №109
ზოგადი ფართი: 60.5 მ²
საერთო სარგებლის ფართი: 7.7 მ²
ჯამი: 68.2 მ²

ბინა №110
ზოგადი ფართი: 57.0 მ²
საერთო სარგებლის ფართი: 7.3 მ²
ჯამი: 64.3 მ²

ბინა №111
ზოგადი ფართი: 47.2 მ²
საერთო სარგებლის ფართი: 7.3 მ²
ჯამი: 54.5 მ²

ბინა №112
ზოგადი ფართი: 47.2 მ²
საერთო სარგებლის ფართი: 7.3 მ²
ჯამი: 54.5 მ²

ბინა №113
ზოგადი ფართი: 47.2 მ²
საერთო სარგებლის ფართი: 7.3 მ²
ჯამი: 54.5 მ²

ბინა №114
ზოგადი ფართი: 60.8 მ²
საერთო სარგებლის ფართი: 7.1 მ²
ჯამი: 67.9 მ²

ბინა №115
ზოგადი ფართი: 72.8 მ²
საერთო სარგებლის ფართი: 7.1 მ²
ჯამი: 79.9 მ²

ბინა №116
ზოგადი ფართი: 47.8 მ²
საერთო სარგებლის ფართი: 7.3 მ²
ჯამი: 55.1 მ²

ბინა №117
ზოგადი ფართი: 47.2 მ²
საერთო სარგებლის ფართი: 7.3 მ²
ჯამი: 54.5 მ²

ბინა №118
ზოგადი ფართი: 47.2 მ²
საერთო სარგებლის ფართი: 7.3 მ²
ჯამი: 54.5 მ²

ბინა №119
ზოგადი ფართი: 71.3 მ²
საერთო სარგებლის ფართი: 7.3 მ²
ჯამი: 78.6 მ²

ბინა №120
ზოგადი ფართი: 72.9 მ²
საერთო სარგებლის ფართი: 7.7 მ²
ჯამი: 80.6 მ²

ბინა №121
ზოგადი ფართი: 72.9 მ²
საერთო სარგებლის ფართი: 7.7 მ²
ჯამი: 80.6 მ²

ბინა №122
ზოგადი ფართი: 67.2 მ²
საერთო სარგებლის ფართი: 7.4 მ²
ჯამი: 74.6 მ²

ბინა №123
ზოგადი ფართი: 47.3 მ²
საერთო სარგებლის ფართი: 7.4 მ²
ჯამი: 54.7 მ²

ყრა მინაბლოკი

ყრა პლედები

ვერტიკალური ბეტონის ბლოკი

ბეტონის ბლოკი

ბეტონის ბლოკი

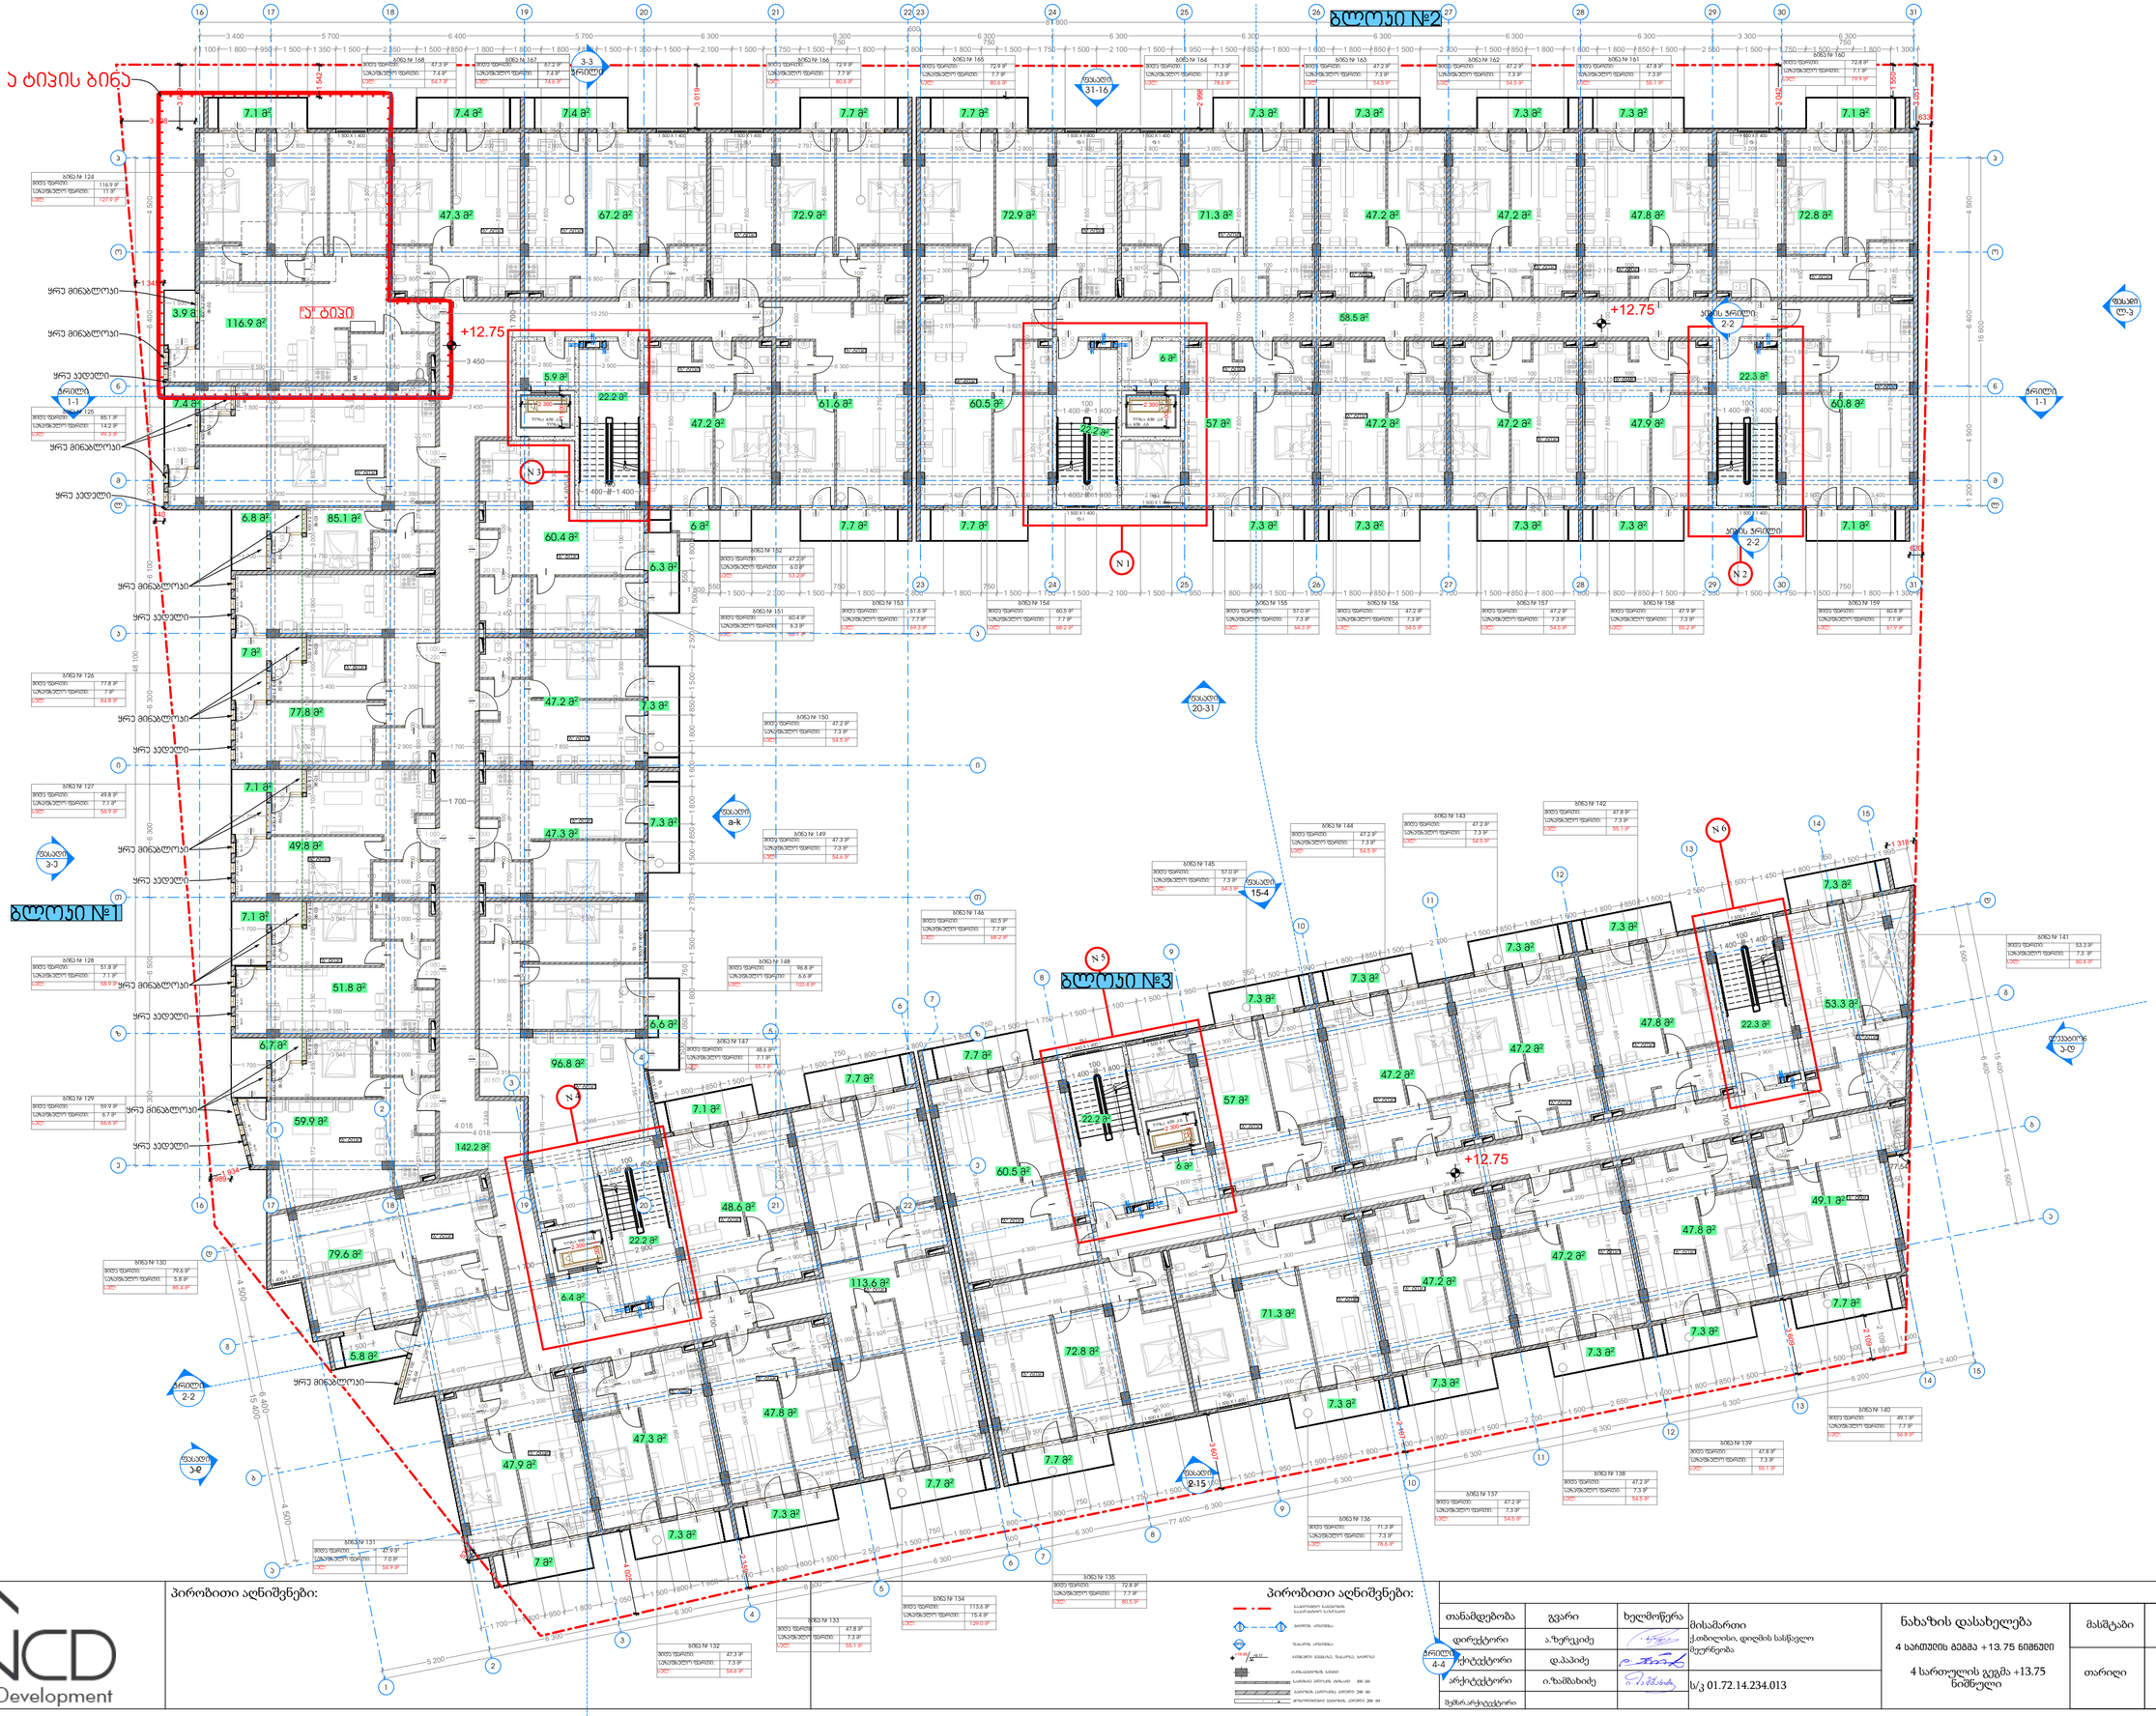

პირობითი აღნიშვნები:

პირობითი აღნიშვნები:

თანამდებობა	გვარი	ხელმოწერა
დირექტორი	ა.ზერეკიძე	
არქიტექტორი	დ.პაპაძე	
არქიტექტორი	ი.ზამბახიძე	
შემრ.არქიტექტორი		

მისამართი
ქ.თბილისი, დიღმის სანწყლო მეურნეობა

ს/კ 01.72.14.234.013

ნახაზის დასახელება
4 სართულის გეგმა +13.75 ნიშნული


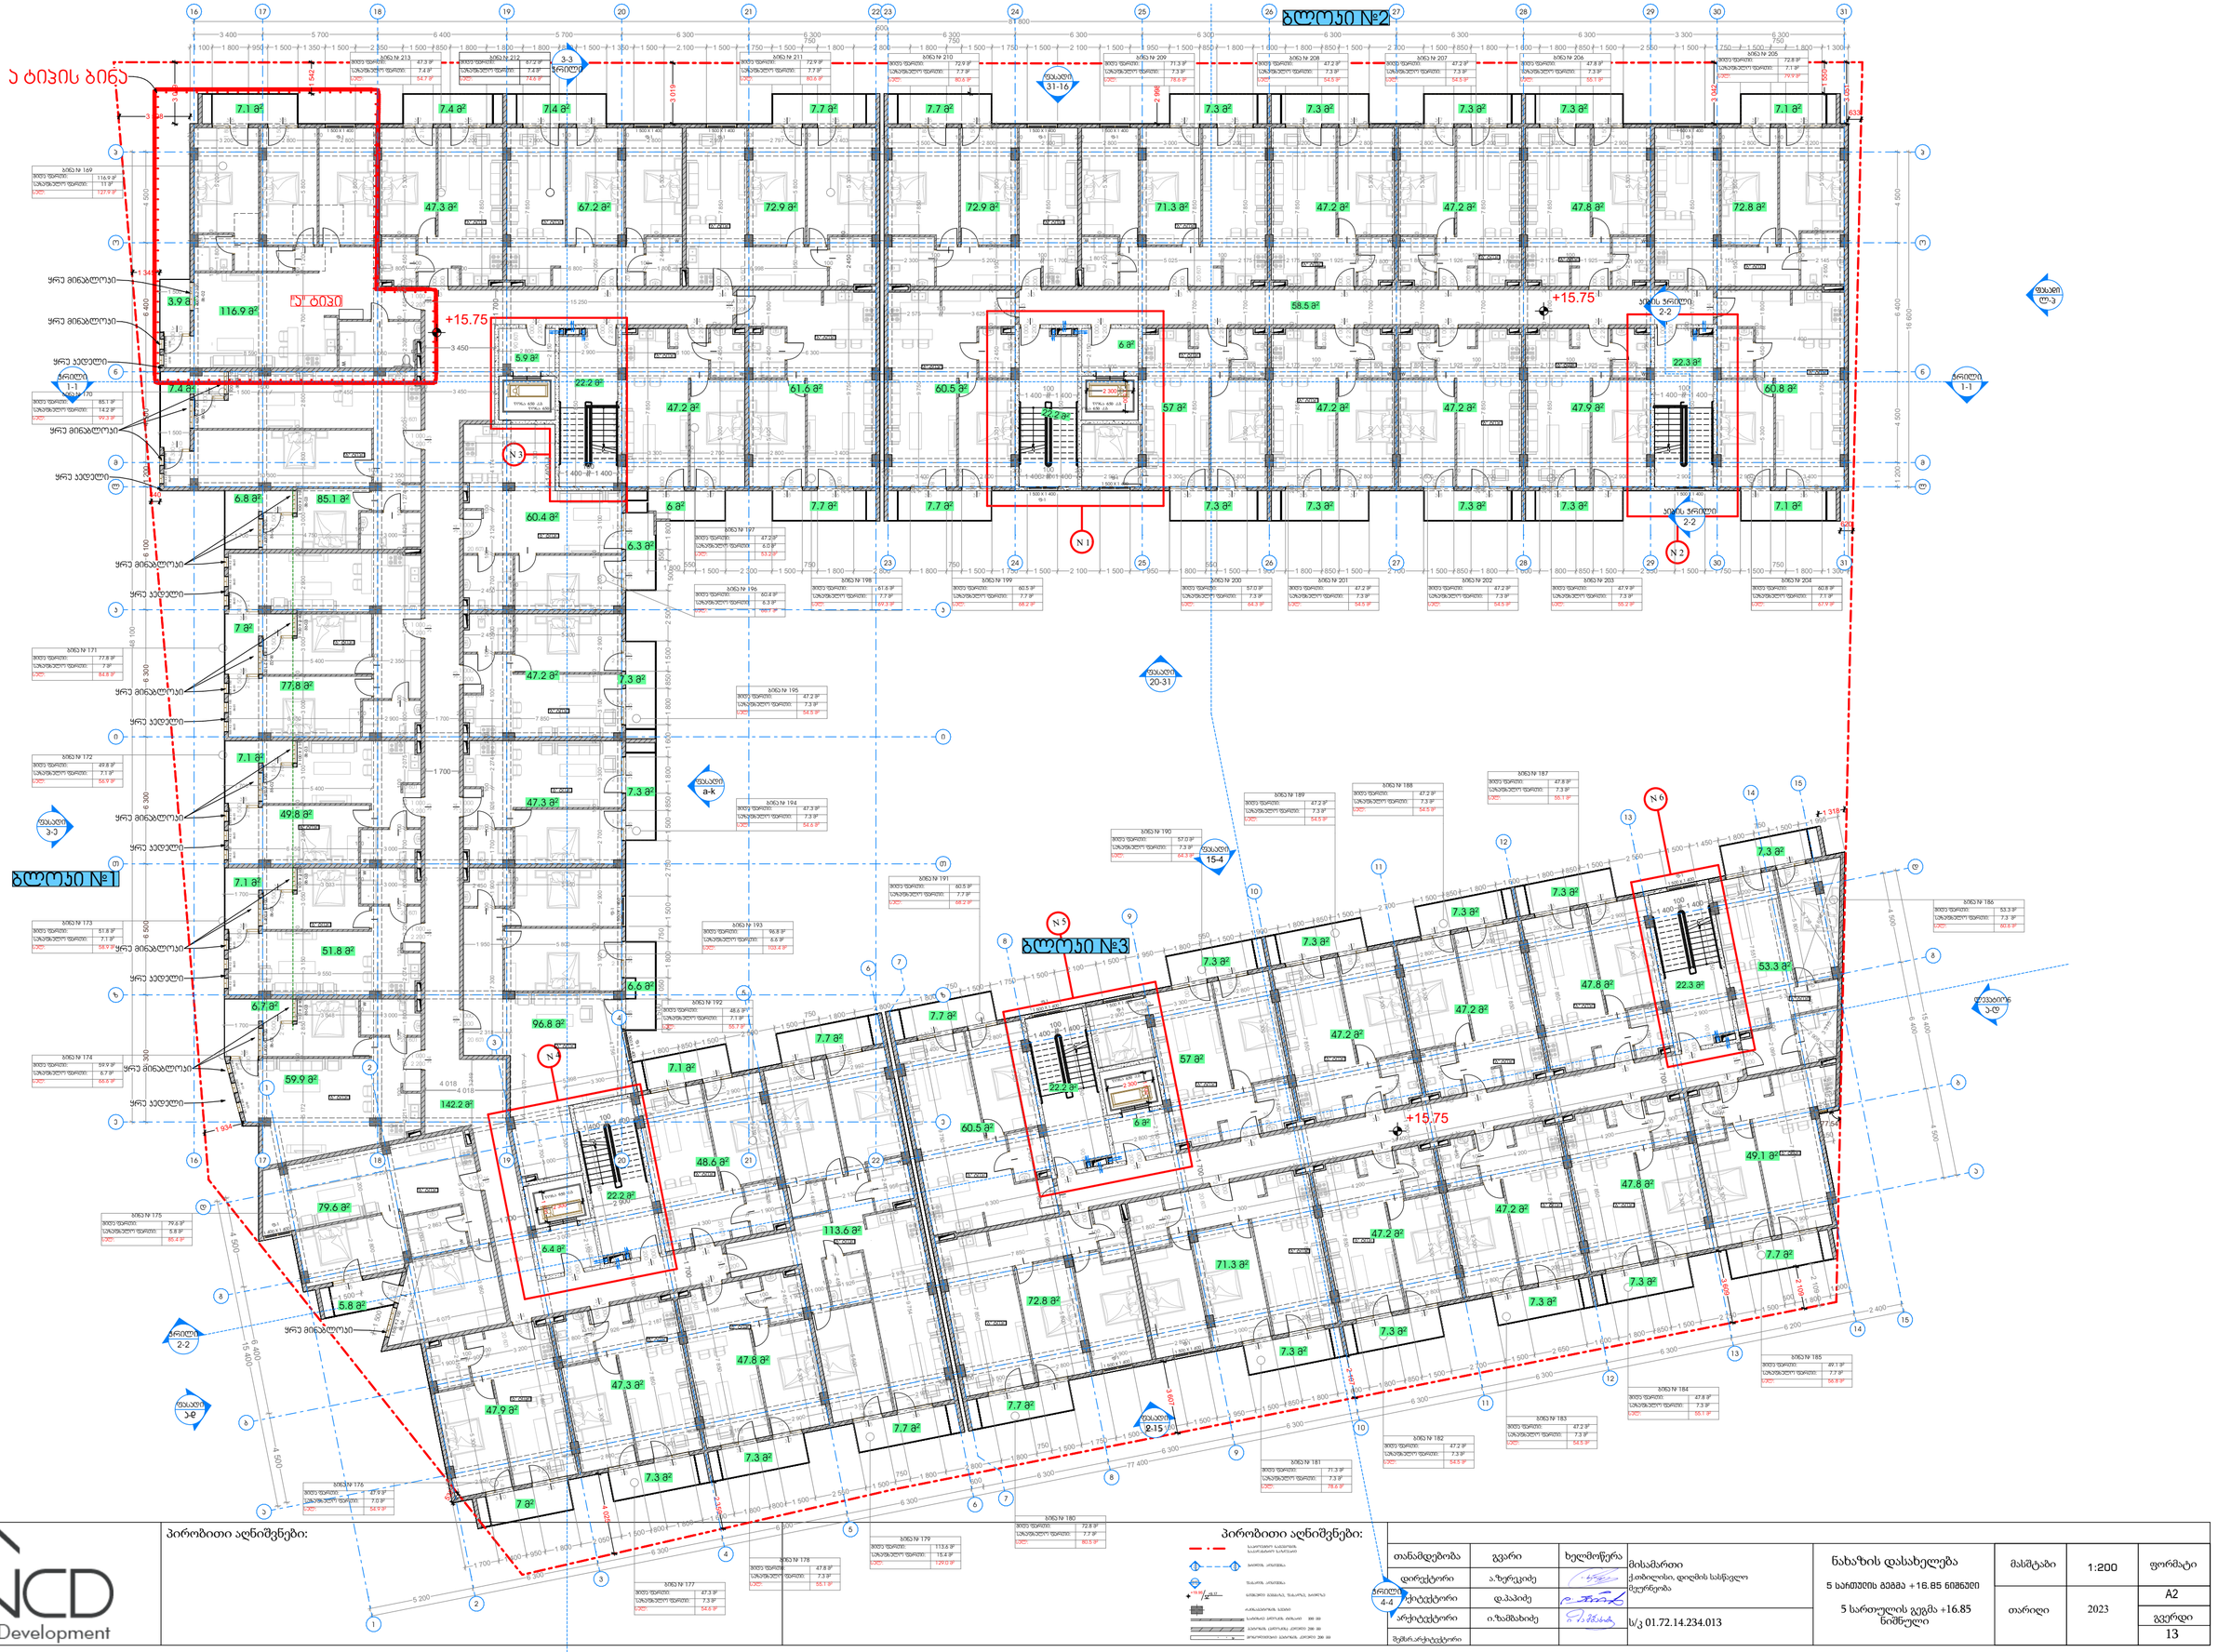

პირობითი აღნიშვნები:

პირობითი აღნიშვნები:

თანამდებობა	გვარი	ხელმოწერა	მისამართი	ნახაზის დასახელება	მასშტაბი	1:200	ფორმატი
დირექტორი	ა.ზერეკიძე		ქ.თბილისი, დიღმის სასწ. მეურნეობა	5 სართულიანი მგგმა +16.85 ნიშნული			A2
არქიტექტორი	დ.პაპაძე				თარიღი	2023	გვერდი
არქიტექტორი	ი.ზამბახიძე		ს/კ 01.72.14.234.013				13
შემრ.არქიტექტორი							

New City Development

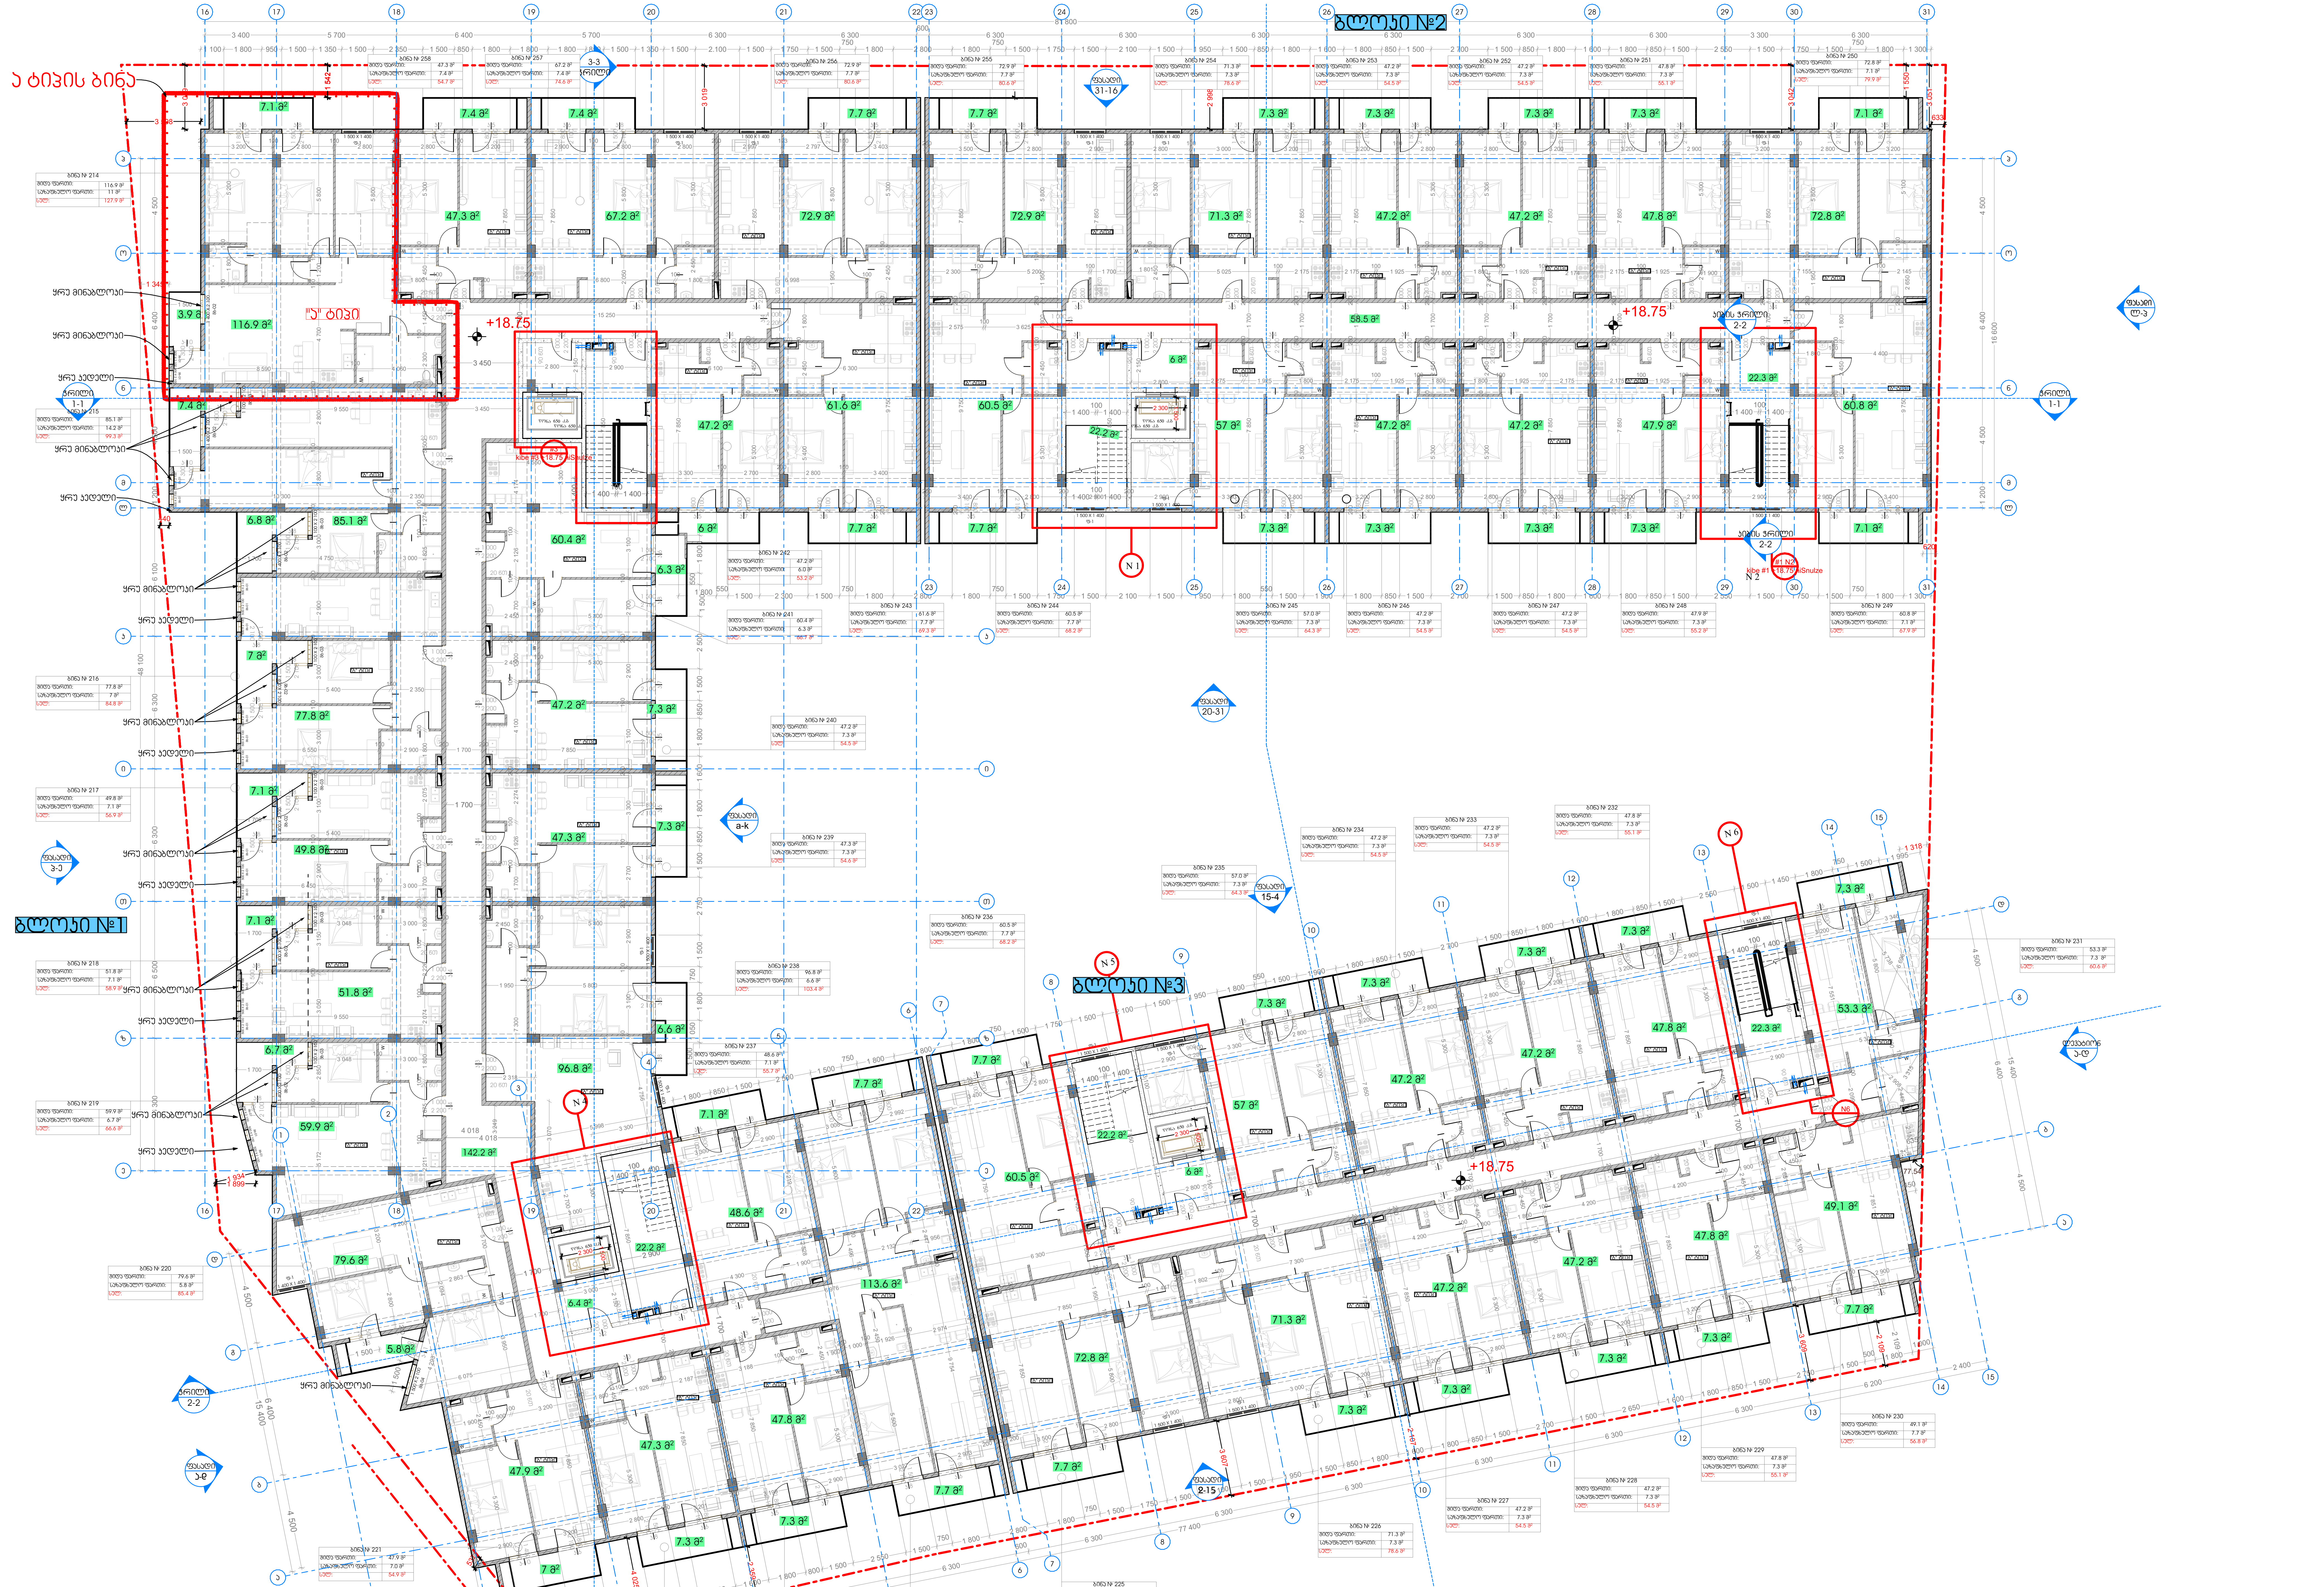

NCD
New City Development

პირობითი აღნიშვნები:

თანამდებობა	გვარი	ხელმოწერა	მისამართი	ნახაზის დასახელება	მასშტაბი	1:200	ფორმატი
დირექტორი	ა.ზერეკიძე		ქ.თბილისი, დიღმის სასწავლო მეურნეობა	6 სართულის გეგმა +19.95 ნიშნული			A2
არქიტექტორი	დ.პაპიძე			6 სართულის გეგმა +19.95 ნიშნული	თარიღი	2023	გვერდი
არქიტექტორი	ი.ზამბახიძე		ს/კ 01.72.14.234.013				14
შემსრ.არქიტექტორი							

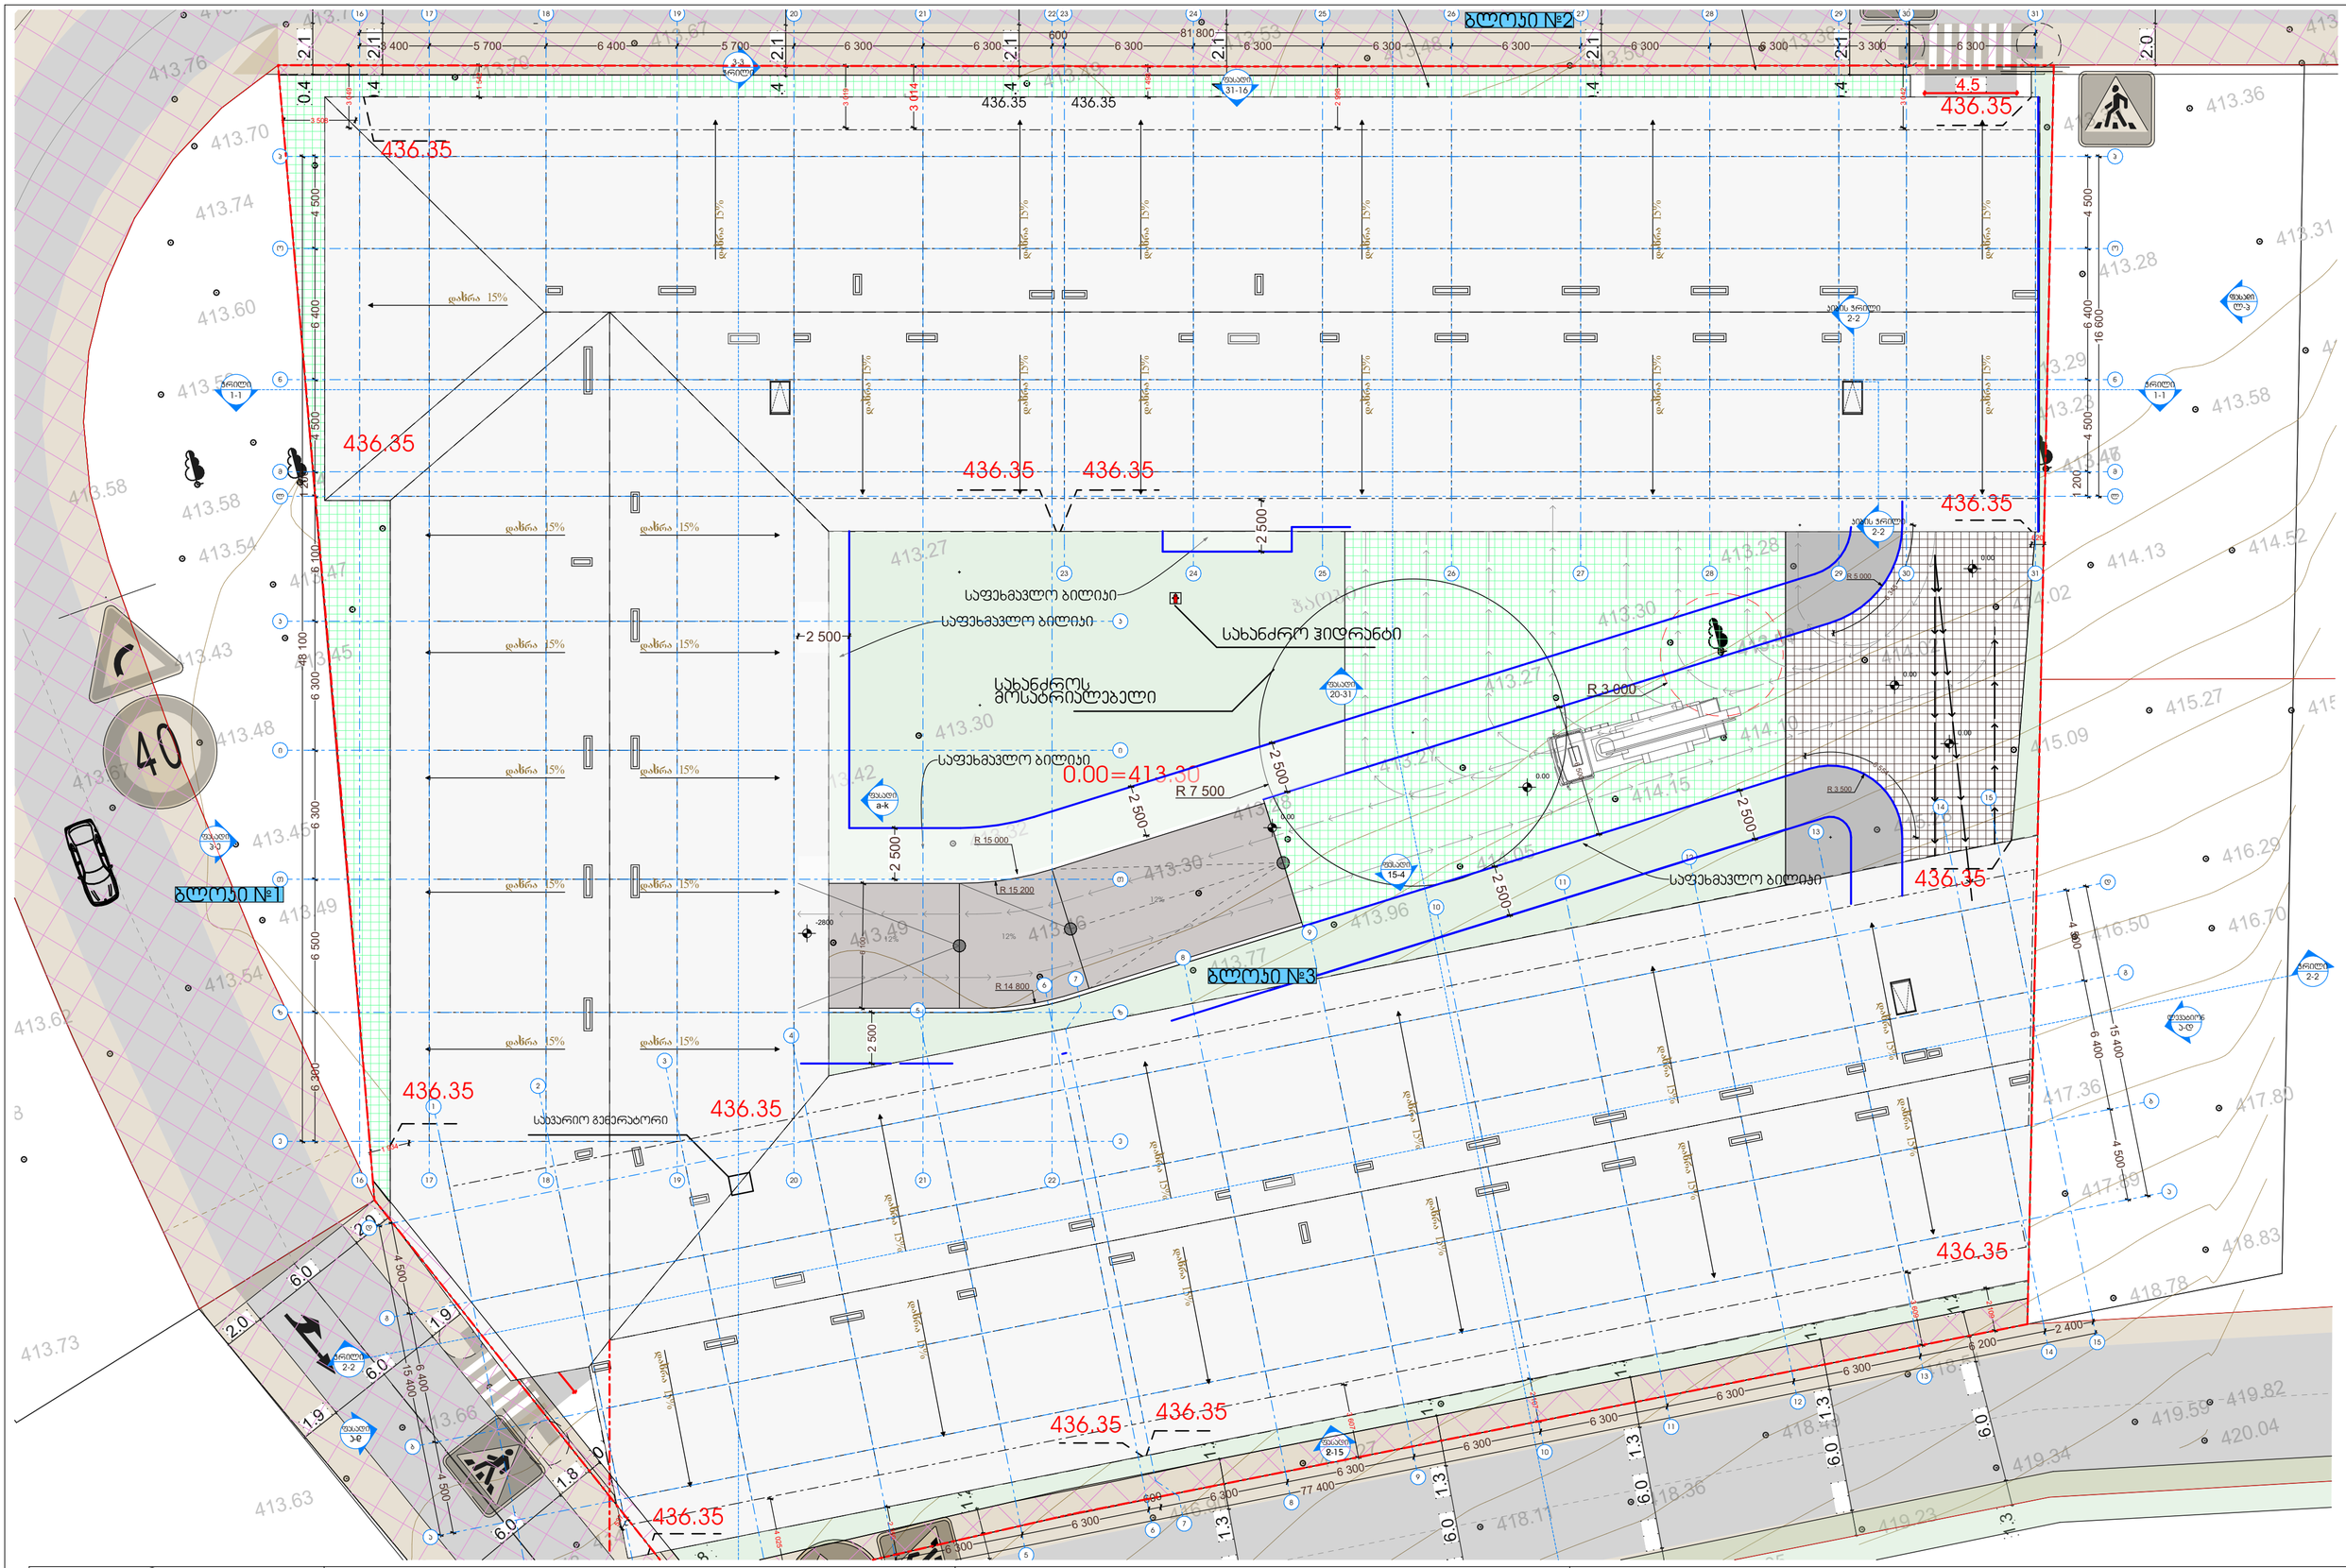

პირობითი აღნიშვნები:	პირობითი აღნიშვნები:	თანამდებობა	გვარი	ხელმოწერა	მისამართი	ნახაზის დასახელება	მასშტაბი	1:200	ფორმატი
		დირექტორი	ა.ზერეკიძე		ქობილისი, დიღმის სასწავლო მეურნეობა	გადახურვის გეგმა +23.05 ნიშნული	თარიღი	2023	A2
		არქიტექტორი	დ.პაპაიძე						გვერდი
		არქიტექტორი	ი.ზამბახიძე		ს/კ 01.72.14.234.013				15
		შემხრარქიტექტორი							

New City Development