გენგეგმა

მ. 1:500

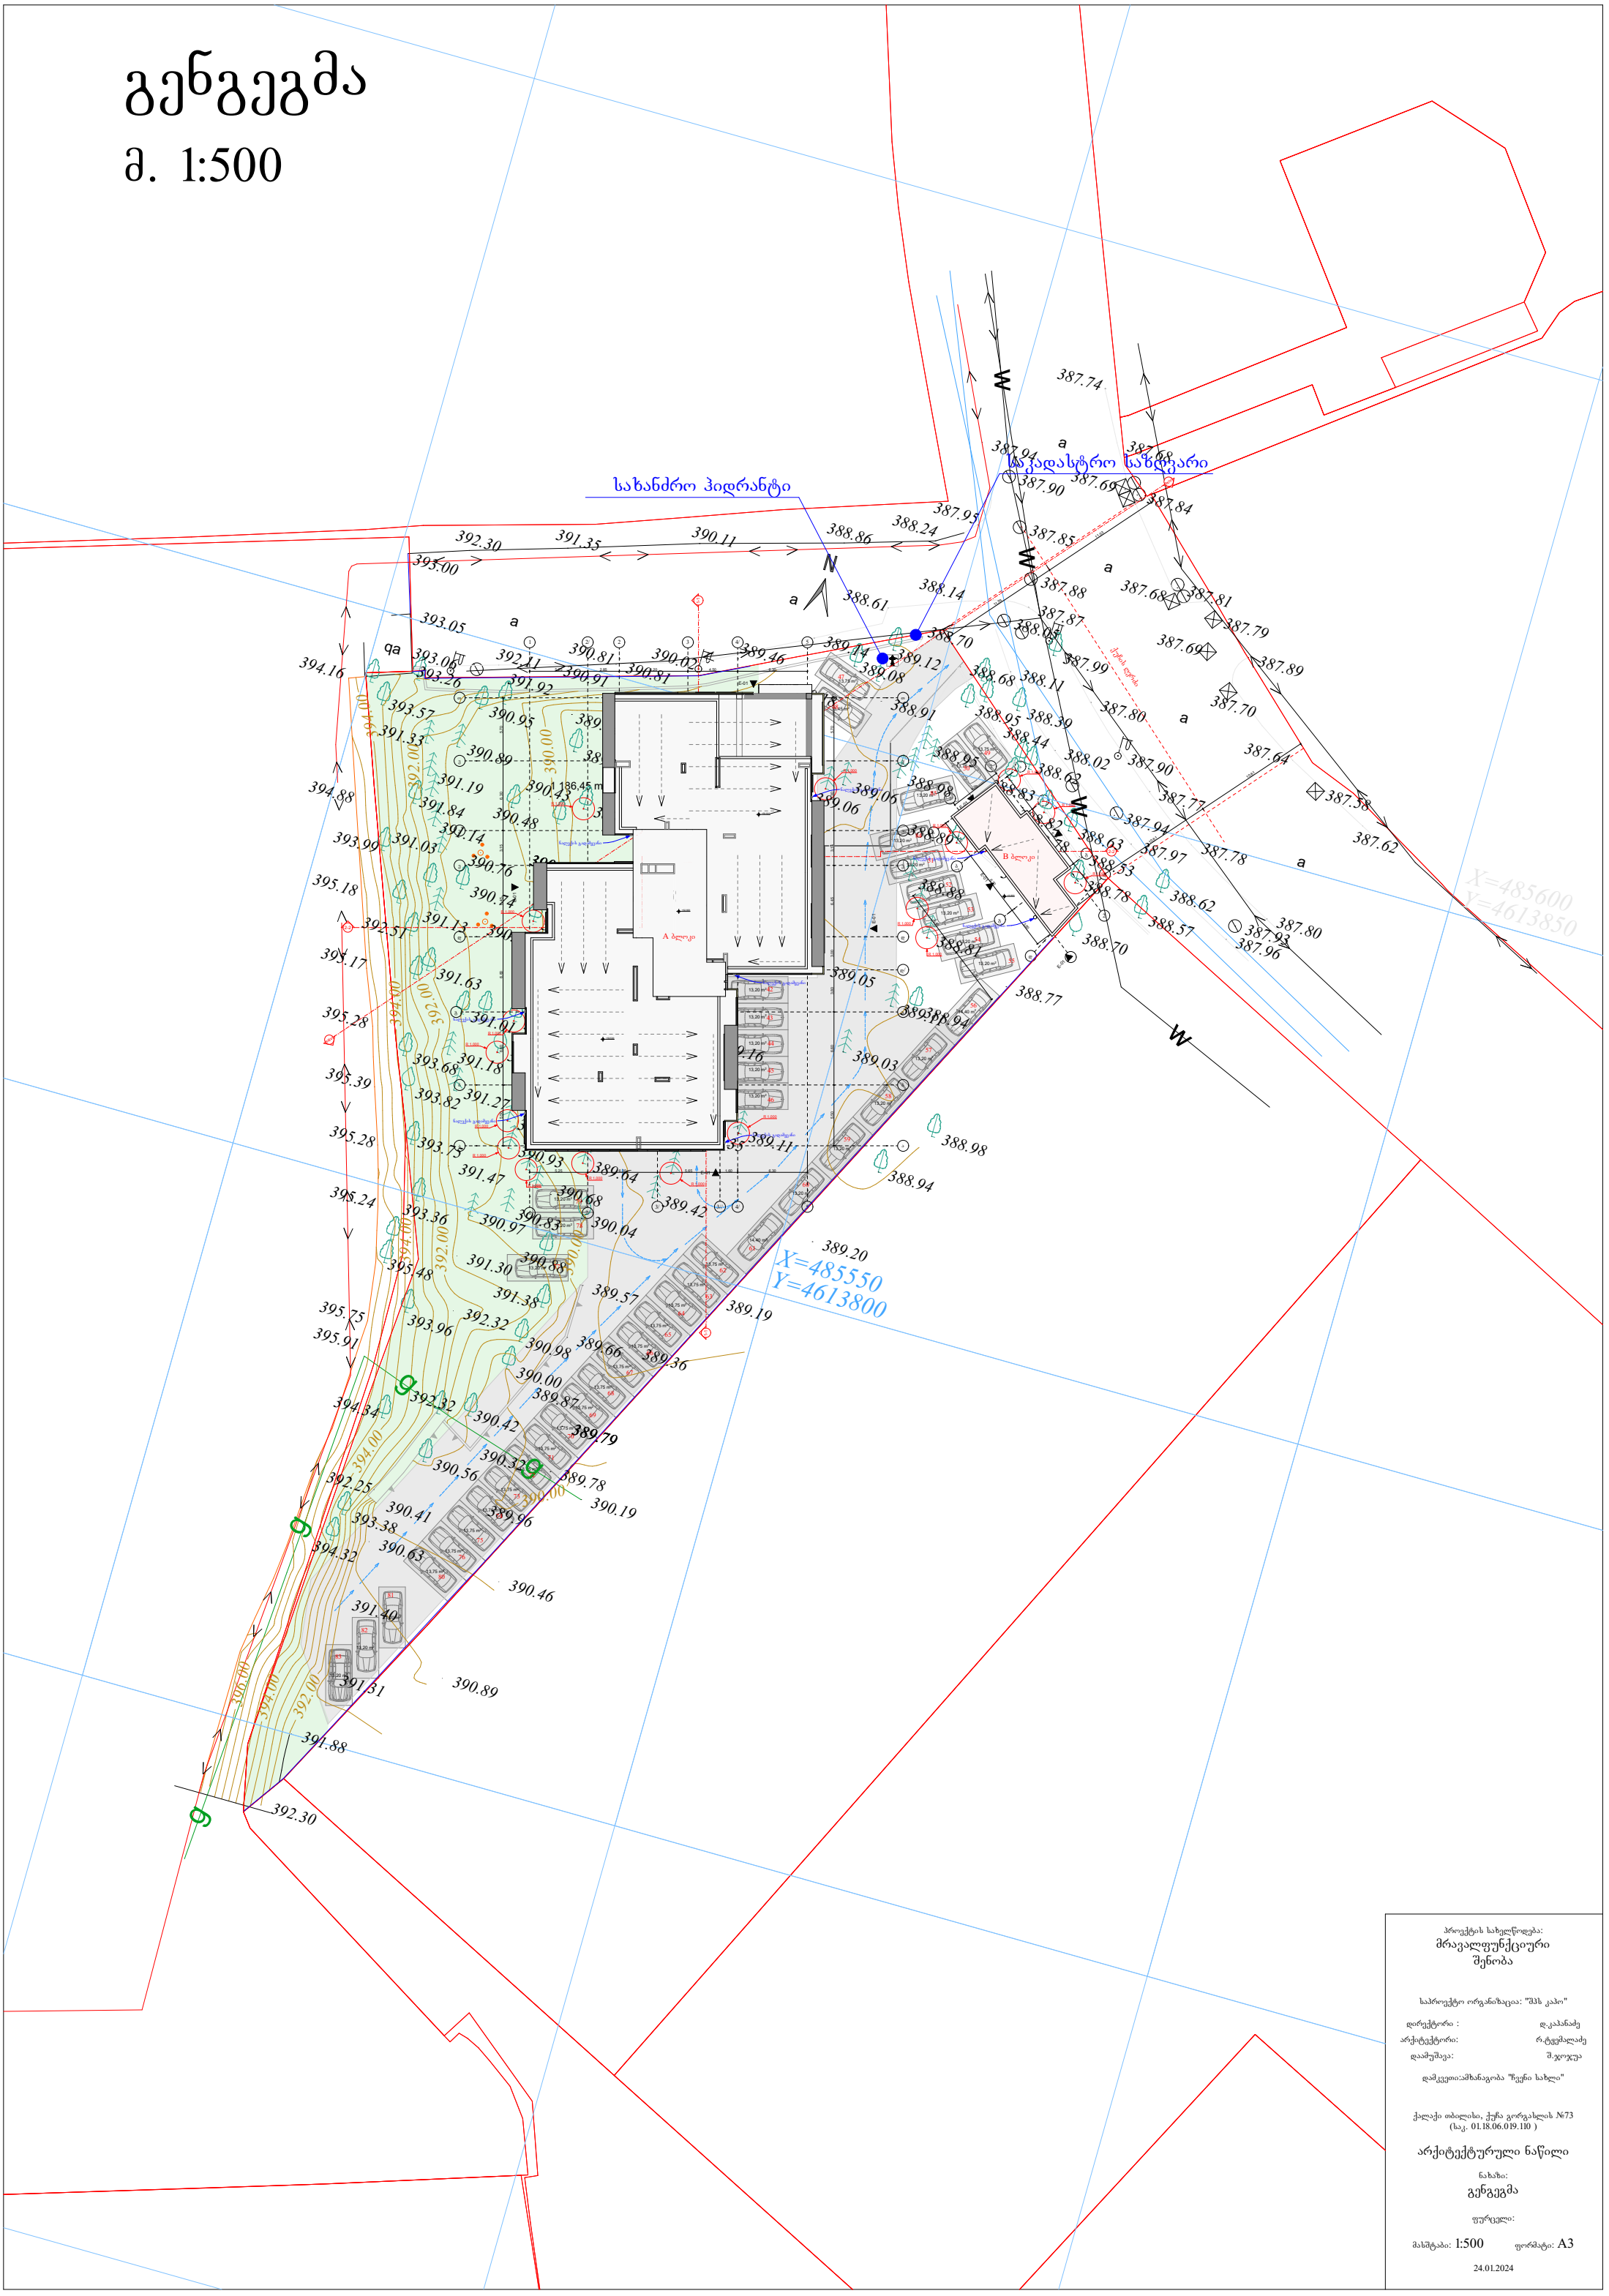

პროექტის სახელწოდება:	მრავალფუნქციური შენობა
საპროექტო ორგანიზაცია:	"შპს კაპო"
დირექტორი :	დ.კაპანაძე
არქიტექტორი:	რ.ტყემალაძე
დაამუშავა:	შ.ჯოჯუა
დამკვეთი:	შპს "ჩვენი სახლი"
	ქალაქი თბილისი, ქუჩა გორგასლის №73 (საკ. 01.18.06.019.110)
	არქიტექტურული ნაწილი
ნახაზი:	გენგეგმა
ფურცელი:	
მასშტაბი:	1:500
ფორმატი:	A3
	24.01.2024

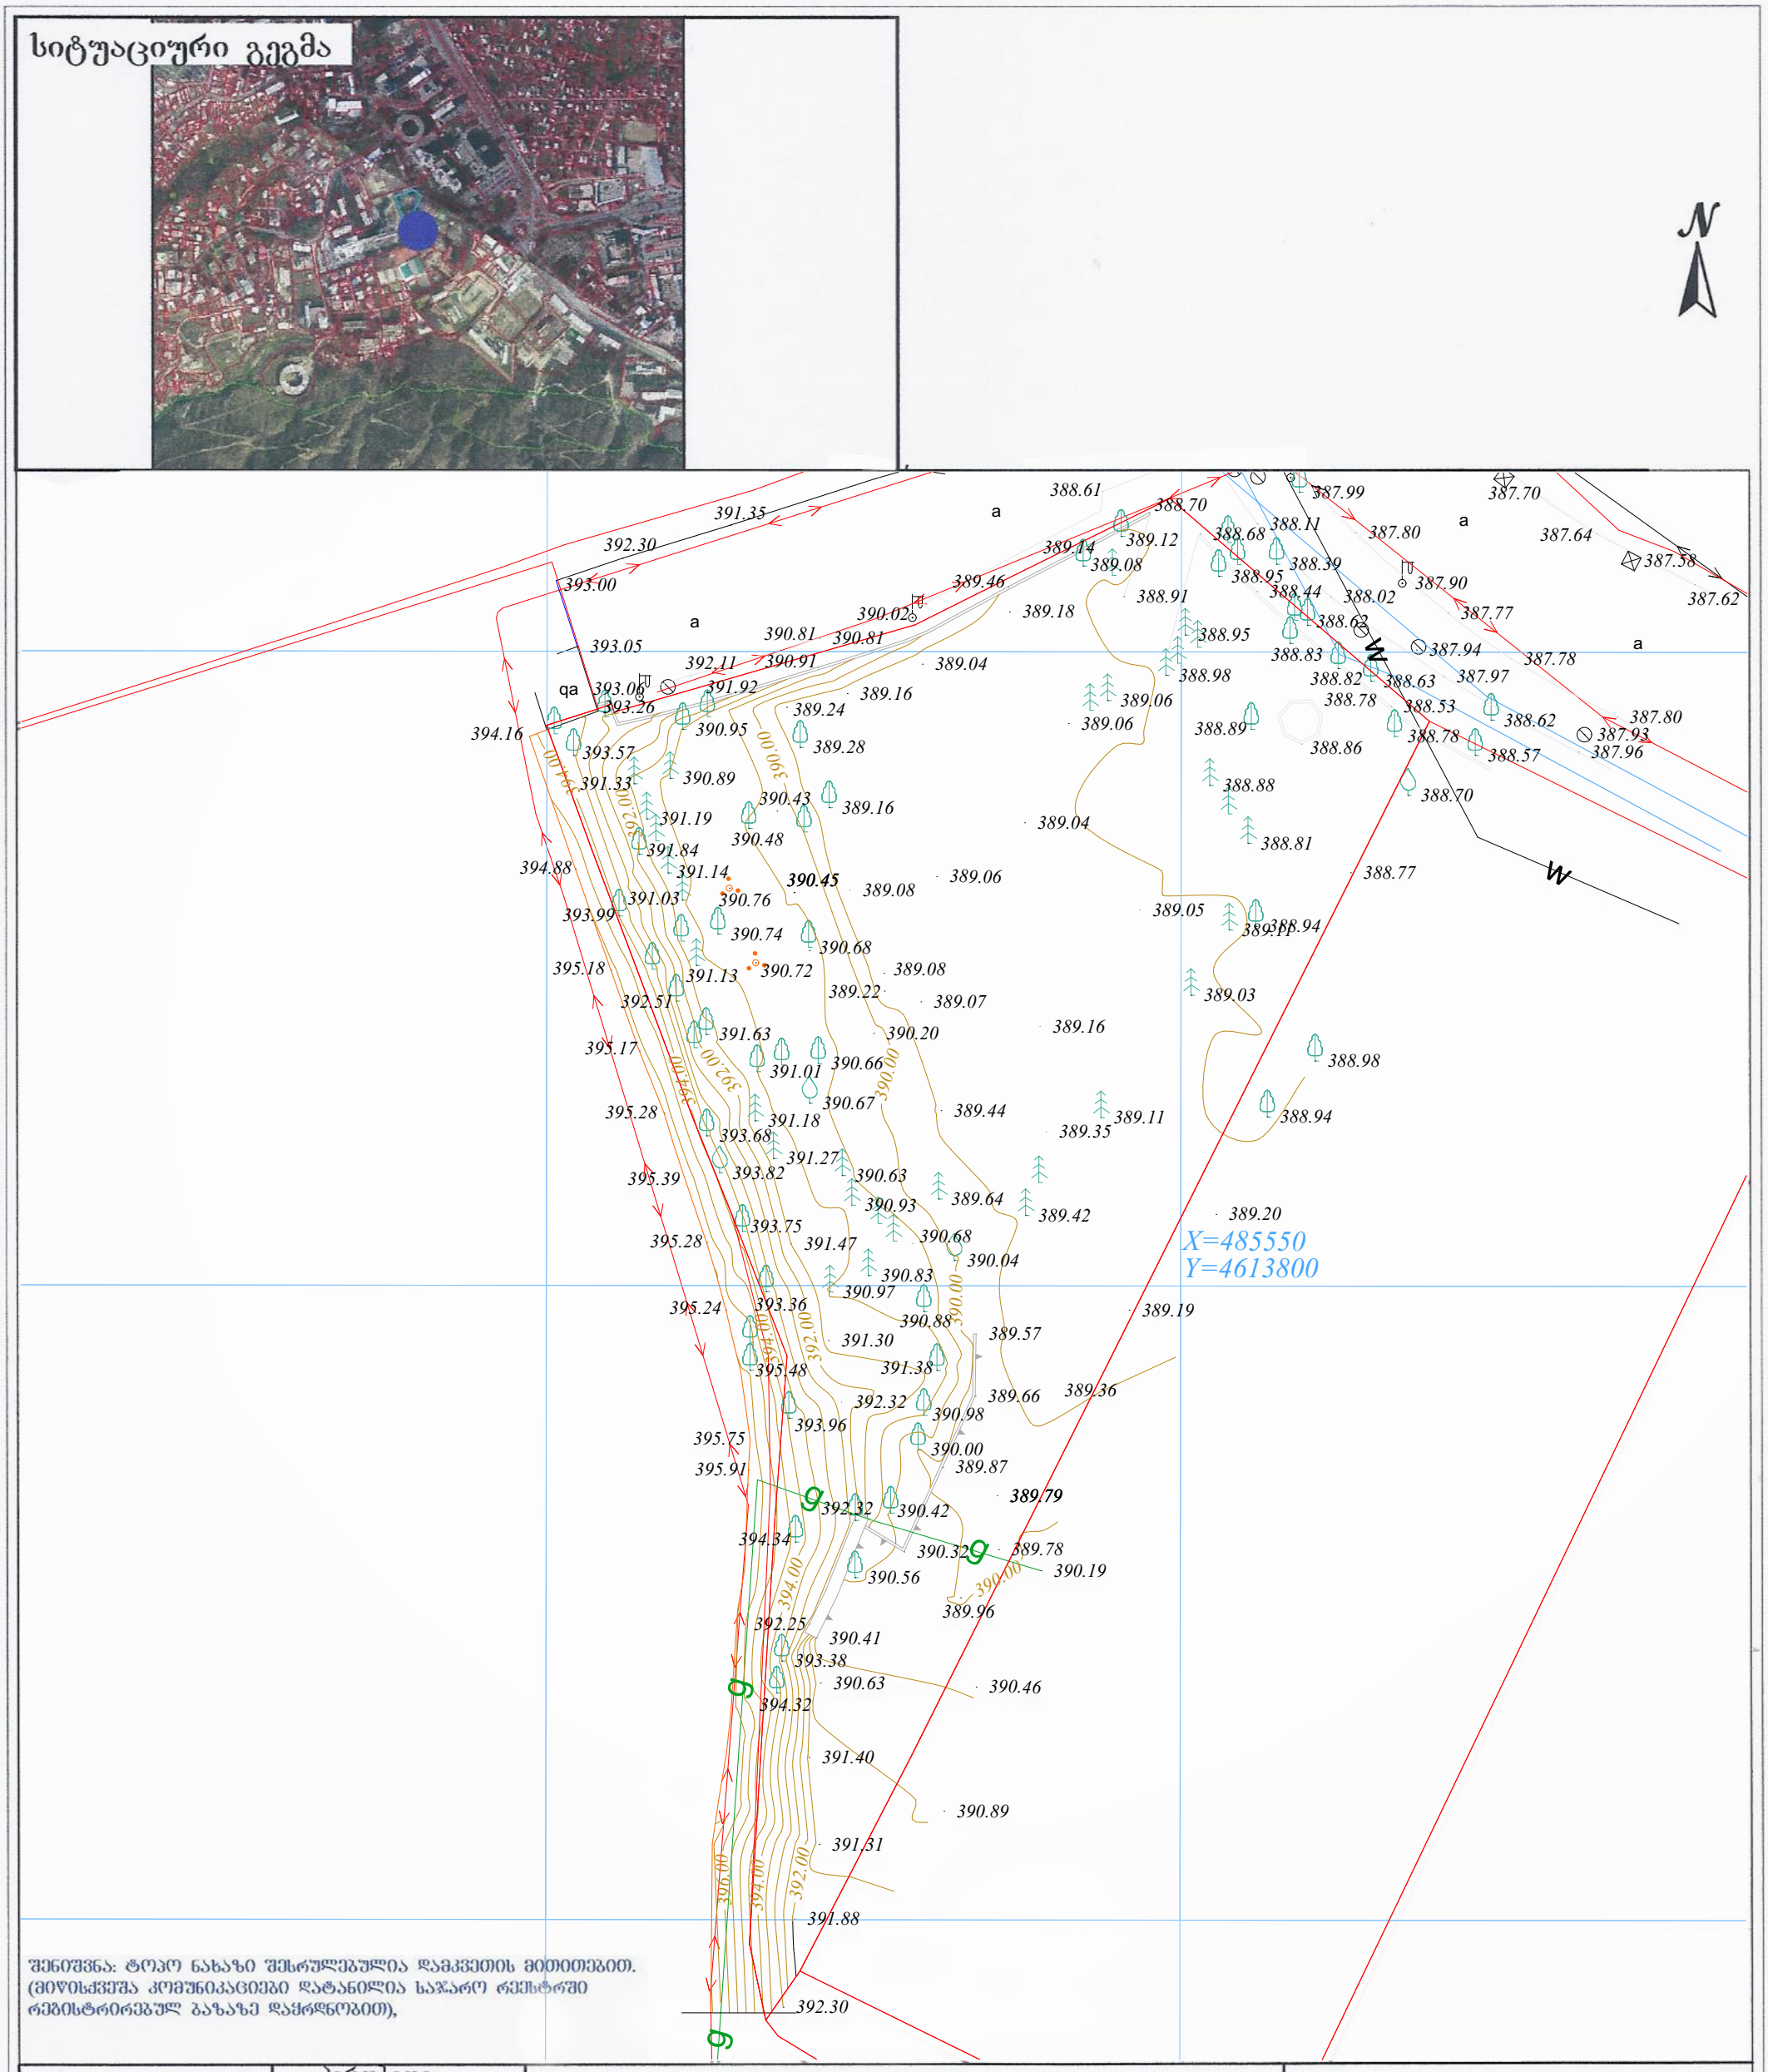

შენიშვნა: ტოპო ნახაზი შესრულებულია დამკვეთის მითითებით.
(მიწისქვეშა კომუნიკაციები დატანილია საჯარო რეესტრში
რეგისტრირებულ ბაზაზე დაყრდნობით),

ფართობი: 3661 მ²	პირობითი აღნიშვნები	ტოპოგრაფიული ნახაზი მ 1:500 / რელიეფის კვეთა 0.5მ			შ.პ.ს. "გეომეტრი 2017"
მიწისქვეშა კომუნიკაციები	ნაკვეთის საზღვარი	ბუჩქი	გეგმურ სიმაღლური წერტილი (რპ)	რკინის ღობე	
კანალიზაცია	შენობა	გაზონი	ხეების რიგი	ბორდიური	
დენის კაბელი	არკა	სამეთვალყურეო ჭები	ტრანსფორმატორი	ბეტონი	
გაზის მილი	ფარდული	ძეგლი	რადიო ან ტელე ანძა	კედელი	
	კიბე	შადრევანი	ლამპიონები	საყრდენი კედელი	
	ფოთლოვანი ხე	ონკანი	ელექტრო ბოძი	ბილიკი	
	წიწვოვანი ხე				

ქ.თბილისი,შარტავას 14ა, ბინა 7ა
მობ: 557 44 20 20

დირექტორი		ბ. ხარიძე
კომპ. უზრუნველყოფა		ი.მანჯგალაძე
გეოდეზისტი		ლ.ჯასაბური
	ქ. თბილისი, ბორბასალის №73	
	01.18.06.019.110	
	თარიღი	12.08.2017