
gengegma

m 1:500

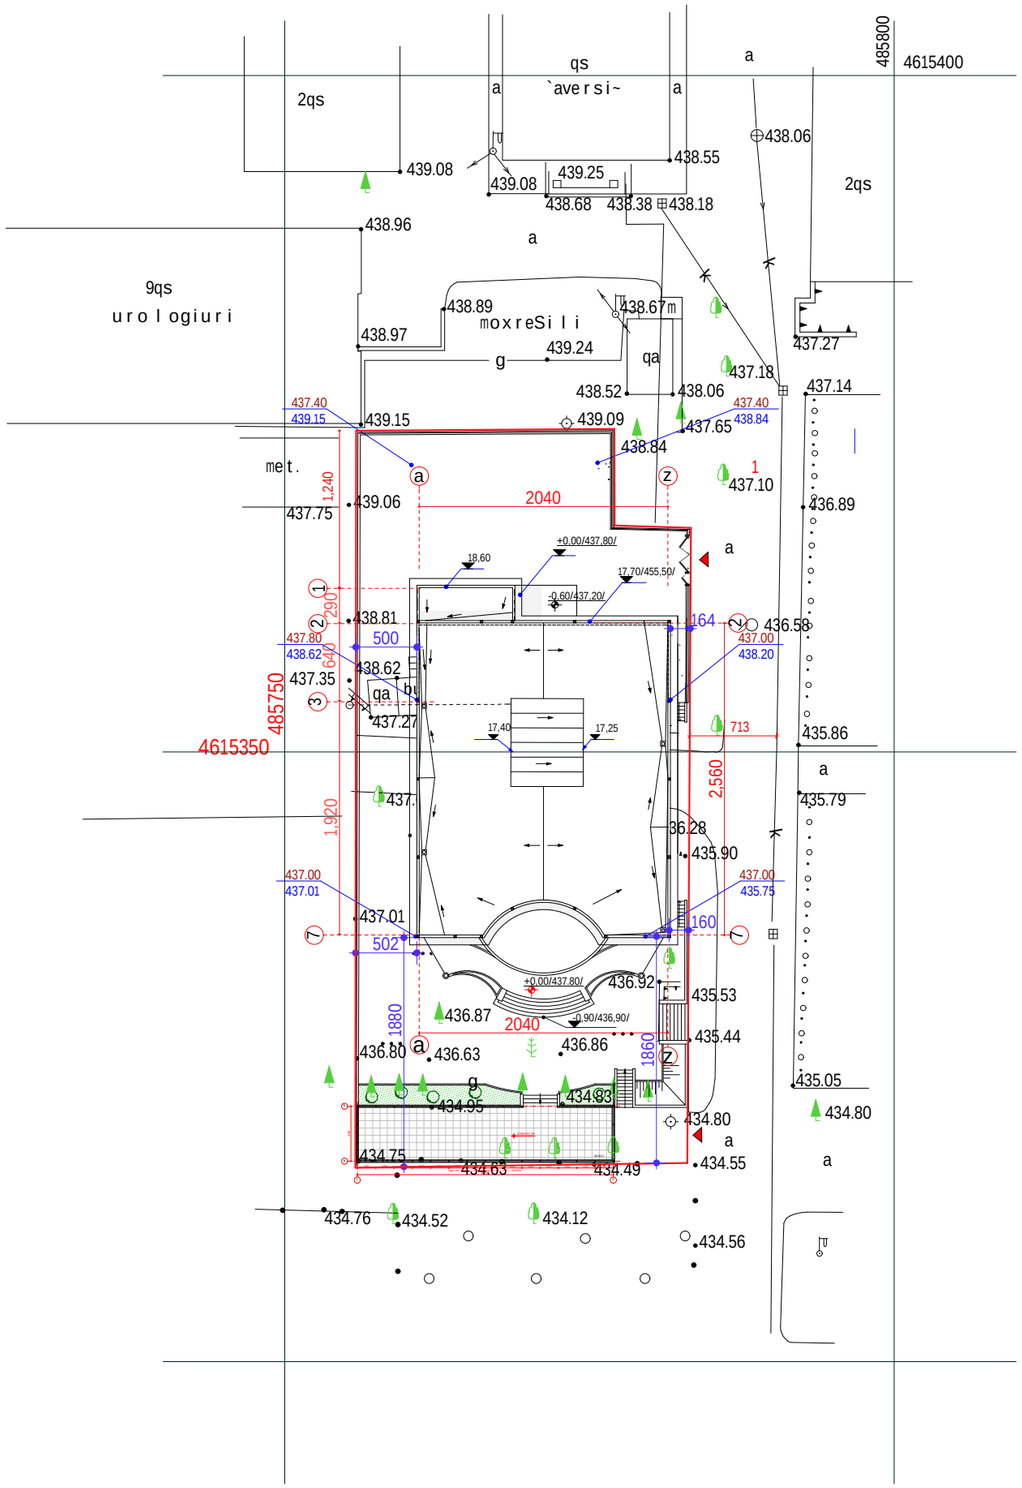

formati	A-3
Tbilisi 2013 w.	*dakveTis #* 6/13

egsplikacia:

pirobiTi aRniSvnebi:

SeniSvna:

proeqtis saxelwodeba

q. TbilisSi, winandlisq. #9-Si md. saavadmyofos proeqtis koreqtireba

Sps "axali saqqaladgmSenproeqti"

al. yazbegis gamz. #2/ pekinis q. #34

Phone: (995 32) 37 52 26

Tanamdeboba	gvari	xelmowera
gany. ufr.	v. cuxiSvili	
mT.specialist.	n.gvasalia	
avtori	T. mosiaSvili	
	g.avaliSvili	

dasaxeleba	*masStabi*
gengegma	1:500

stadia	*furceli*	*furclebi*
mp	a-2	23

PDF created with pdfFactory Pro trial version www.pdffactory.com