ფასადი ა - თ

მ. 1:100

წითელი ხაზი

A ბლოკი

წითელი ხაზი



ლითონის მოაჯირი

"კლებე 186 მაგით" დამუშავებული ფასადი

შავი ალუმინის მინაპაკეტი

მარალი ხარისხის ლესვა ღებვა

შავი ალუმინის მინაპაკეტი

მარალი ხარისხის ლესვა ღებვა

"კლებე 186 მაგით" დამუშავებული ფასადი

შავი ალუმინის მინაპაკეტი

ფასადი 3 - 1

მ. 1:100

B ბლოკი

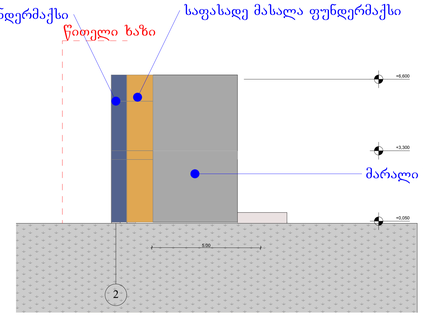

მარალი ხარისხის ლესვა ღებვა

პროექტის საზელწოდება:
მრავალფუნქციური შენობა

საპროექტო ორგანიზაცია: "შპს კახი"

დირექტორი : დავითაშვ
არქიტექტორი: ირაკლი
დიპლომი: პ.ფოცხი

დამკვეთი:შპს "ფეხი სახლი"

ქალაქი თბილისი, ქეჩა გორგასლის N73
(საკ. 01.18.06.019.10)

არქიტექტურული ნაწილი

ნახატი:
ფასადი ა-ტ

ფორმატი:

მასშტაბი: 1:100 ფორმატი: A0

24.01.2024

ფასადი თ - ა

მ. 1:100

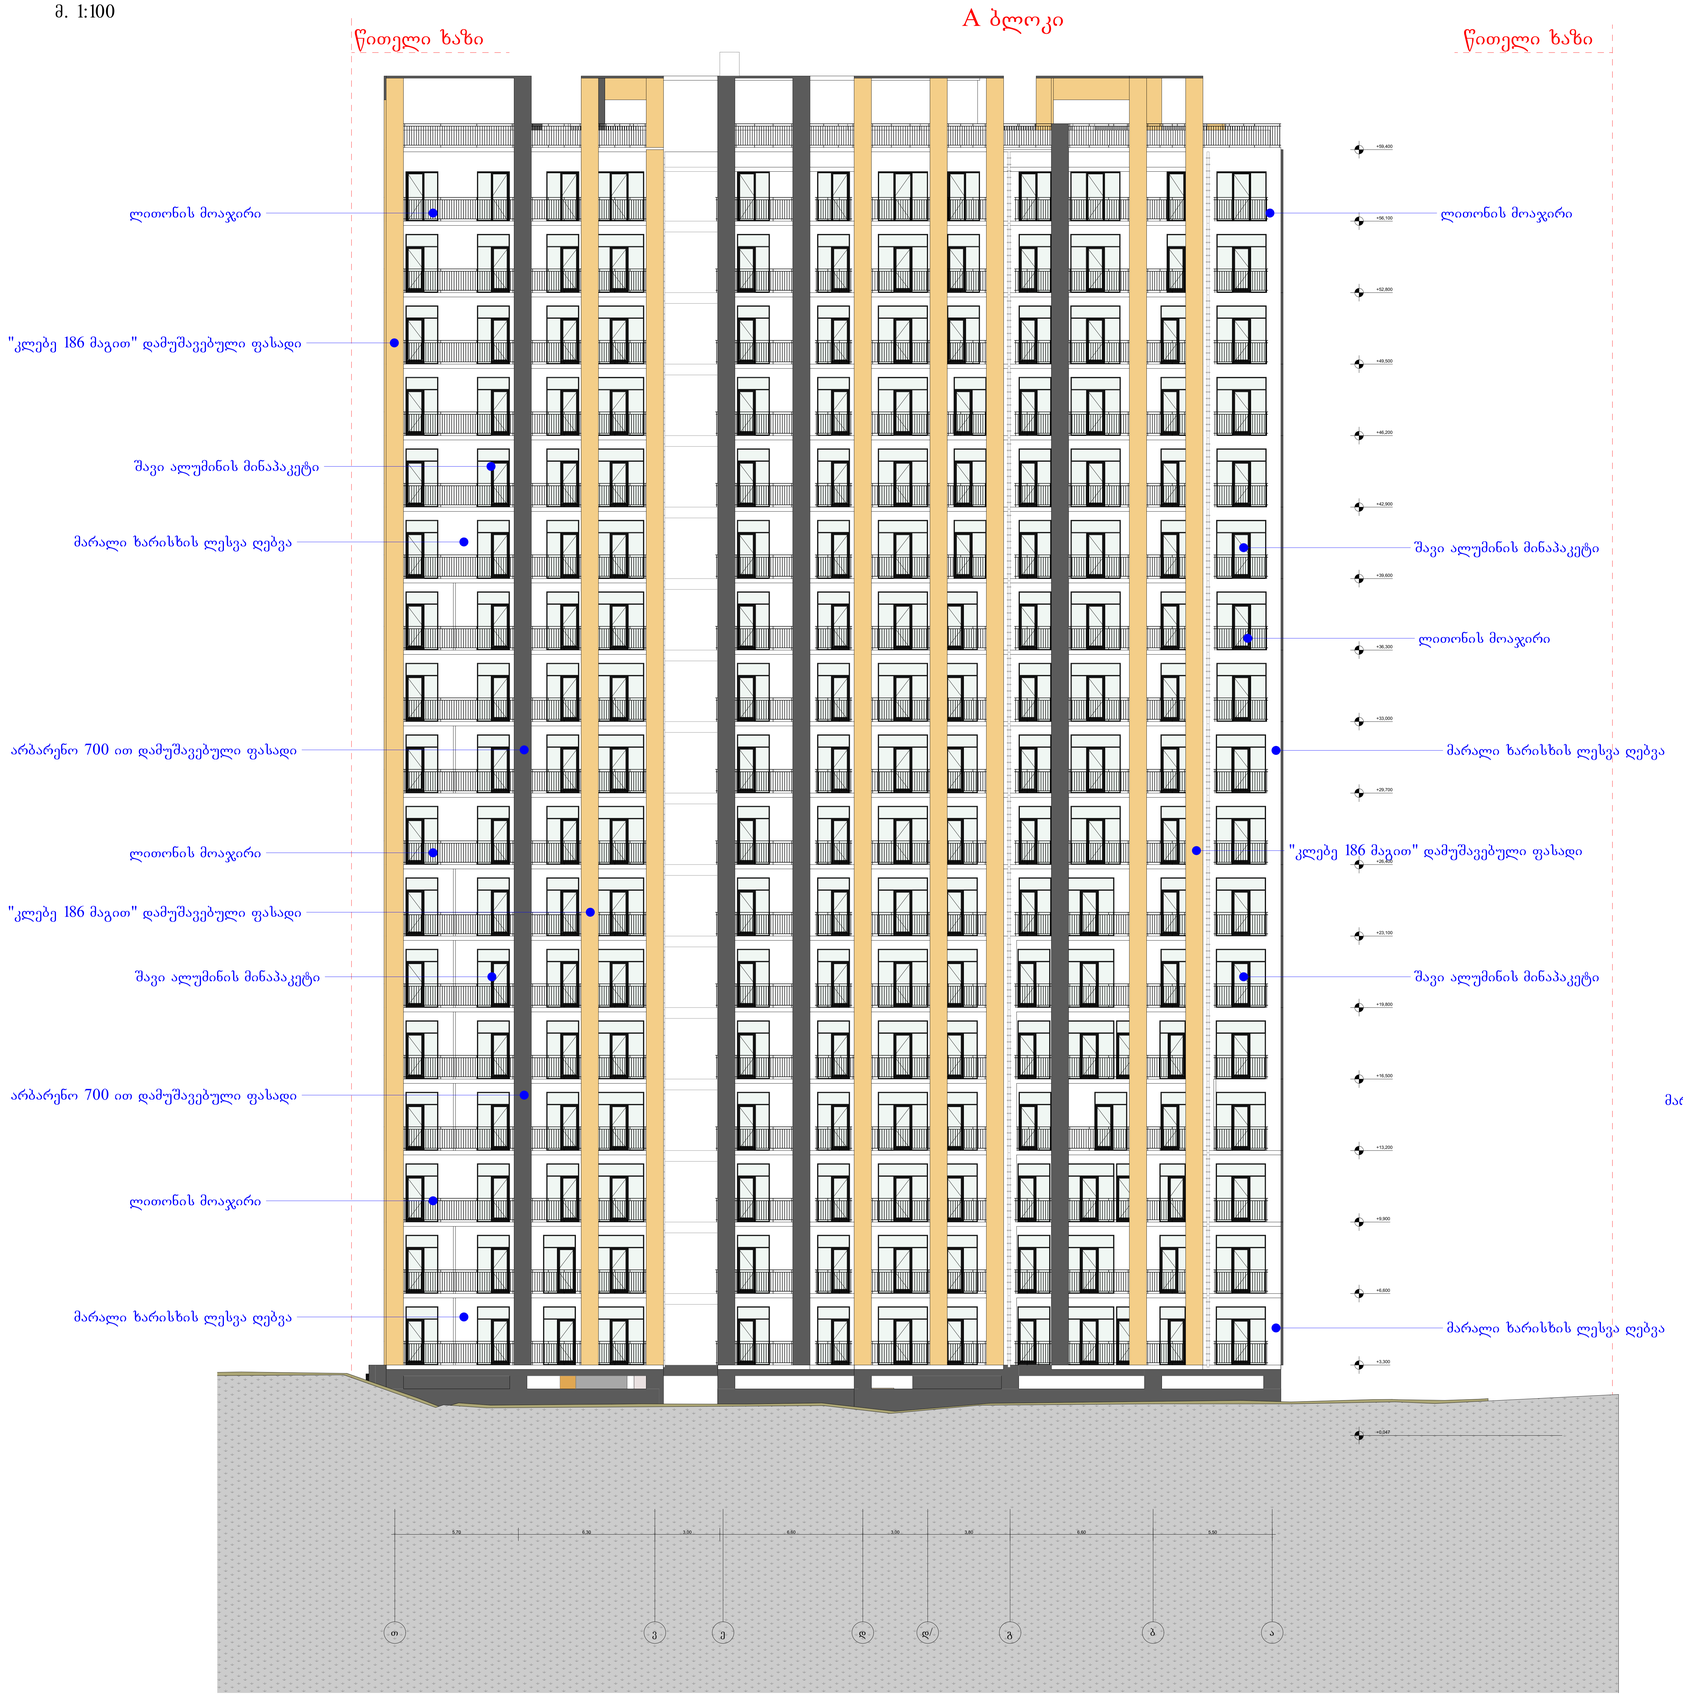

ფასადი გ - ა

მ. 1:100

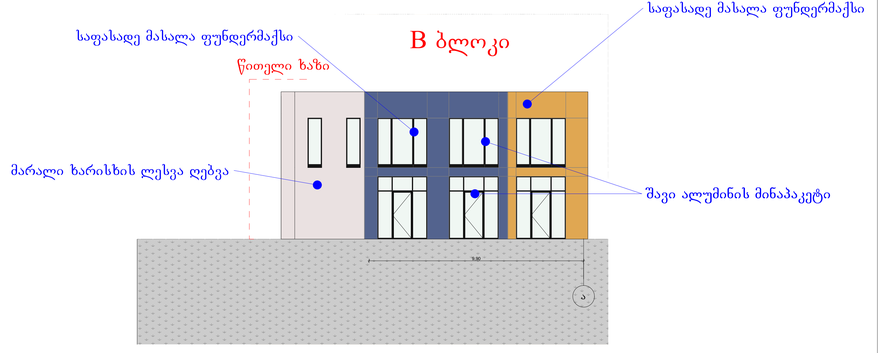

პროექტის სახელწოდება:
მრავალფუნქციური შენობა





არქიტექტურული ნაწილი

ნახაზის:
ფასადი ტ-ა

შენიშვნა: 1:100 ფორმატი: A0

24.01.2024

ფასადი 1 - 5

მ. 1:100

წითელი ხაზი

წითელი ხაზი

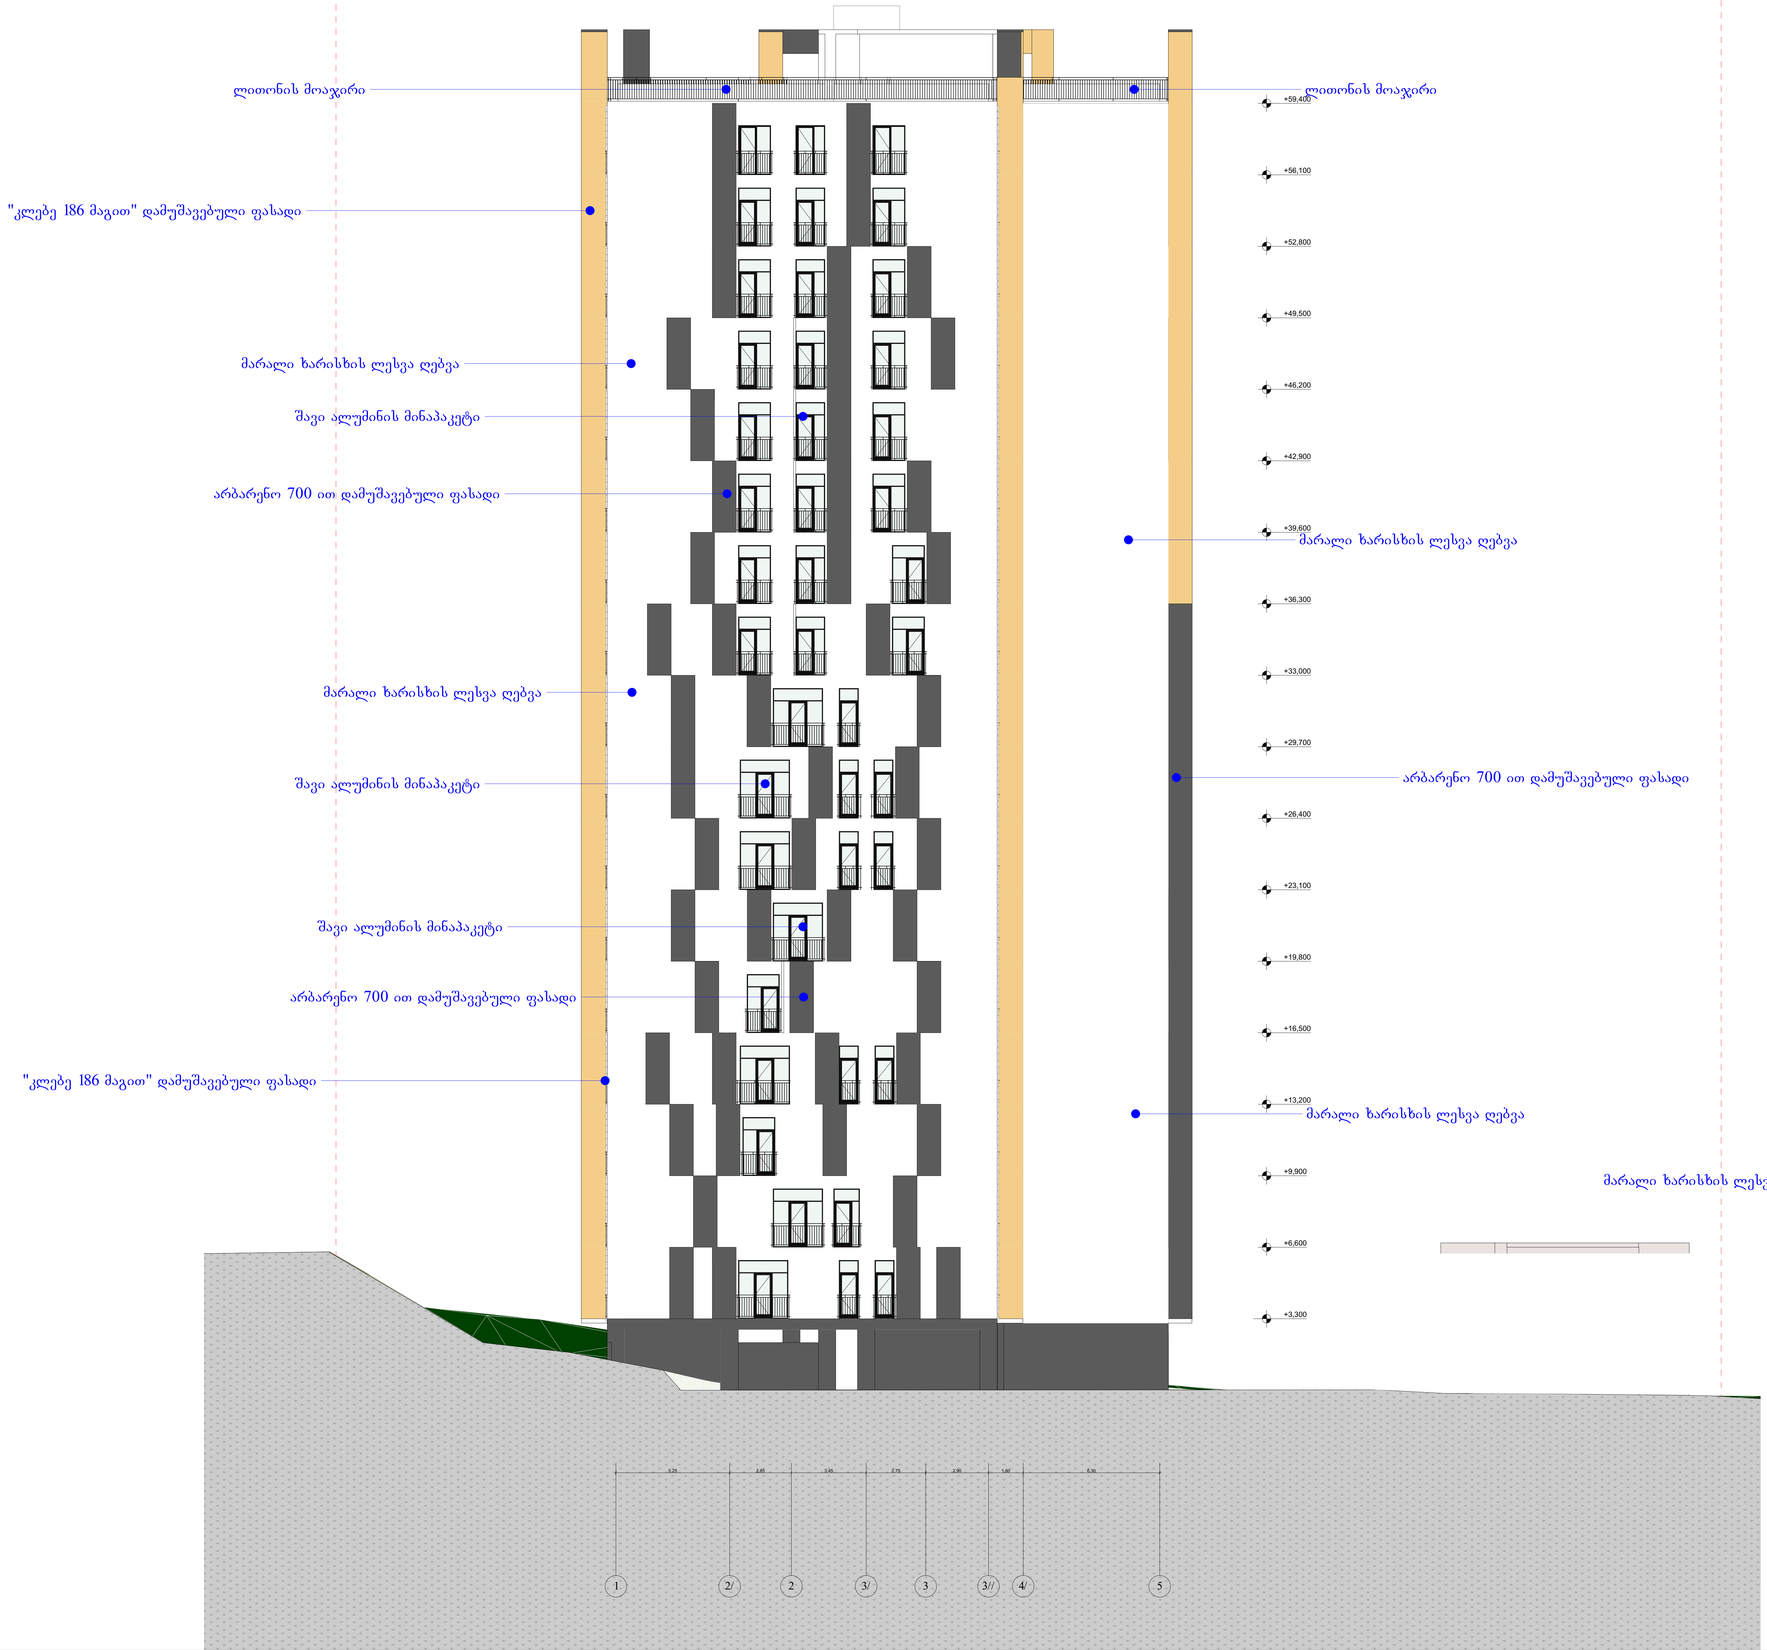

წითელი ხაზი

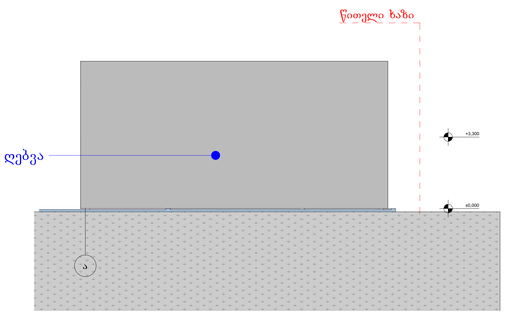

პროექტის სახელწოდება:
მრავალფუნქციური შენობა

საპროექტო ორგანიზაცია: "ZIA კახი"

დირექტორი : დ.კახიანაძე
არქიტექტორი: რ.ტაბატაძე
დიპლომი: ბ.ფოცხვა

დამკვეთი:შპს "ფეხი სახლი"

ქალაქი თბილისი, ქეჩა გორგასლის №73
(საკ. 01.18.06.039.130)

არქიტექტურული ნაწილი

ნახაზი:
ფასადი 1-5

ფორმატი: A0

მასშტაბი: 1:100

24.01.2024

ფასადი 5 - 1

მ. 1:100

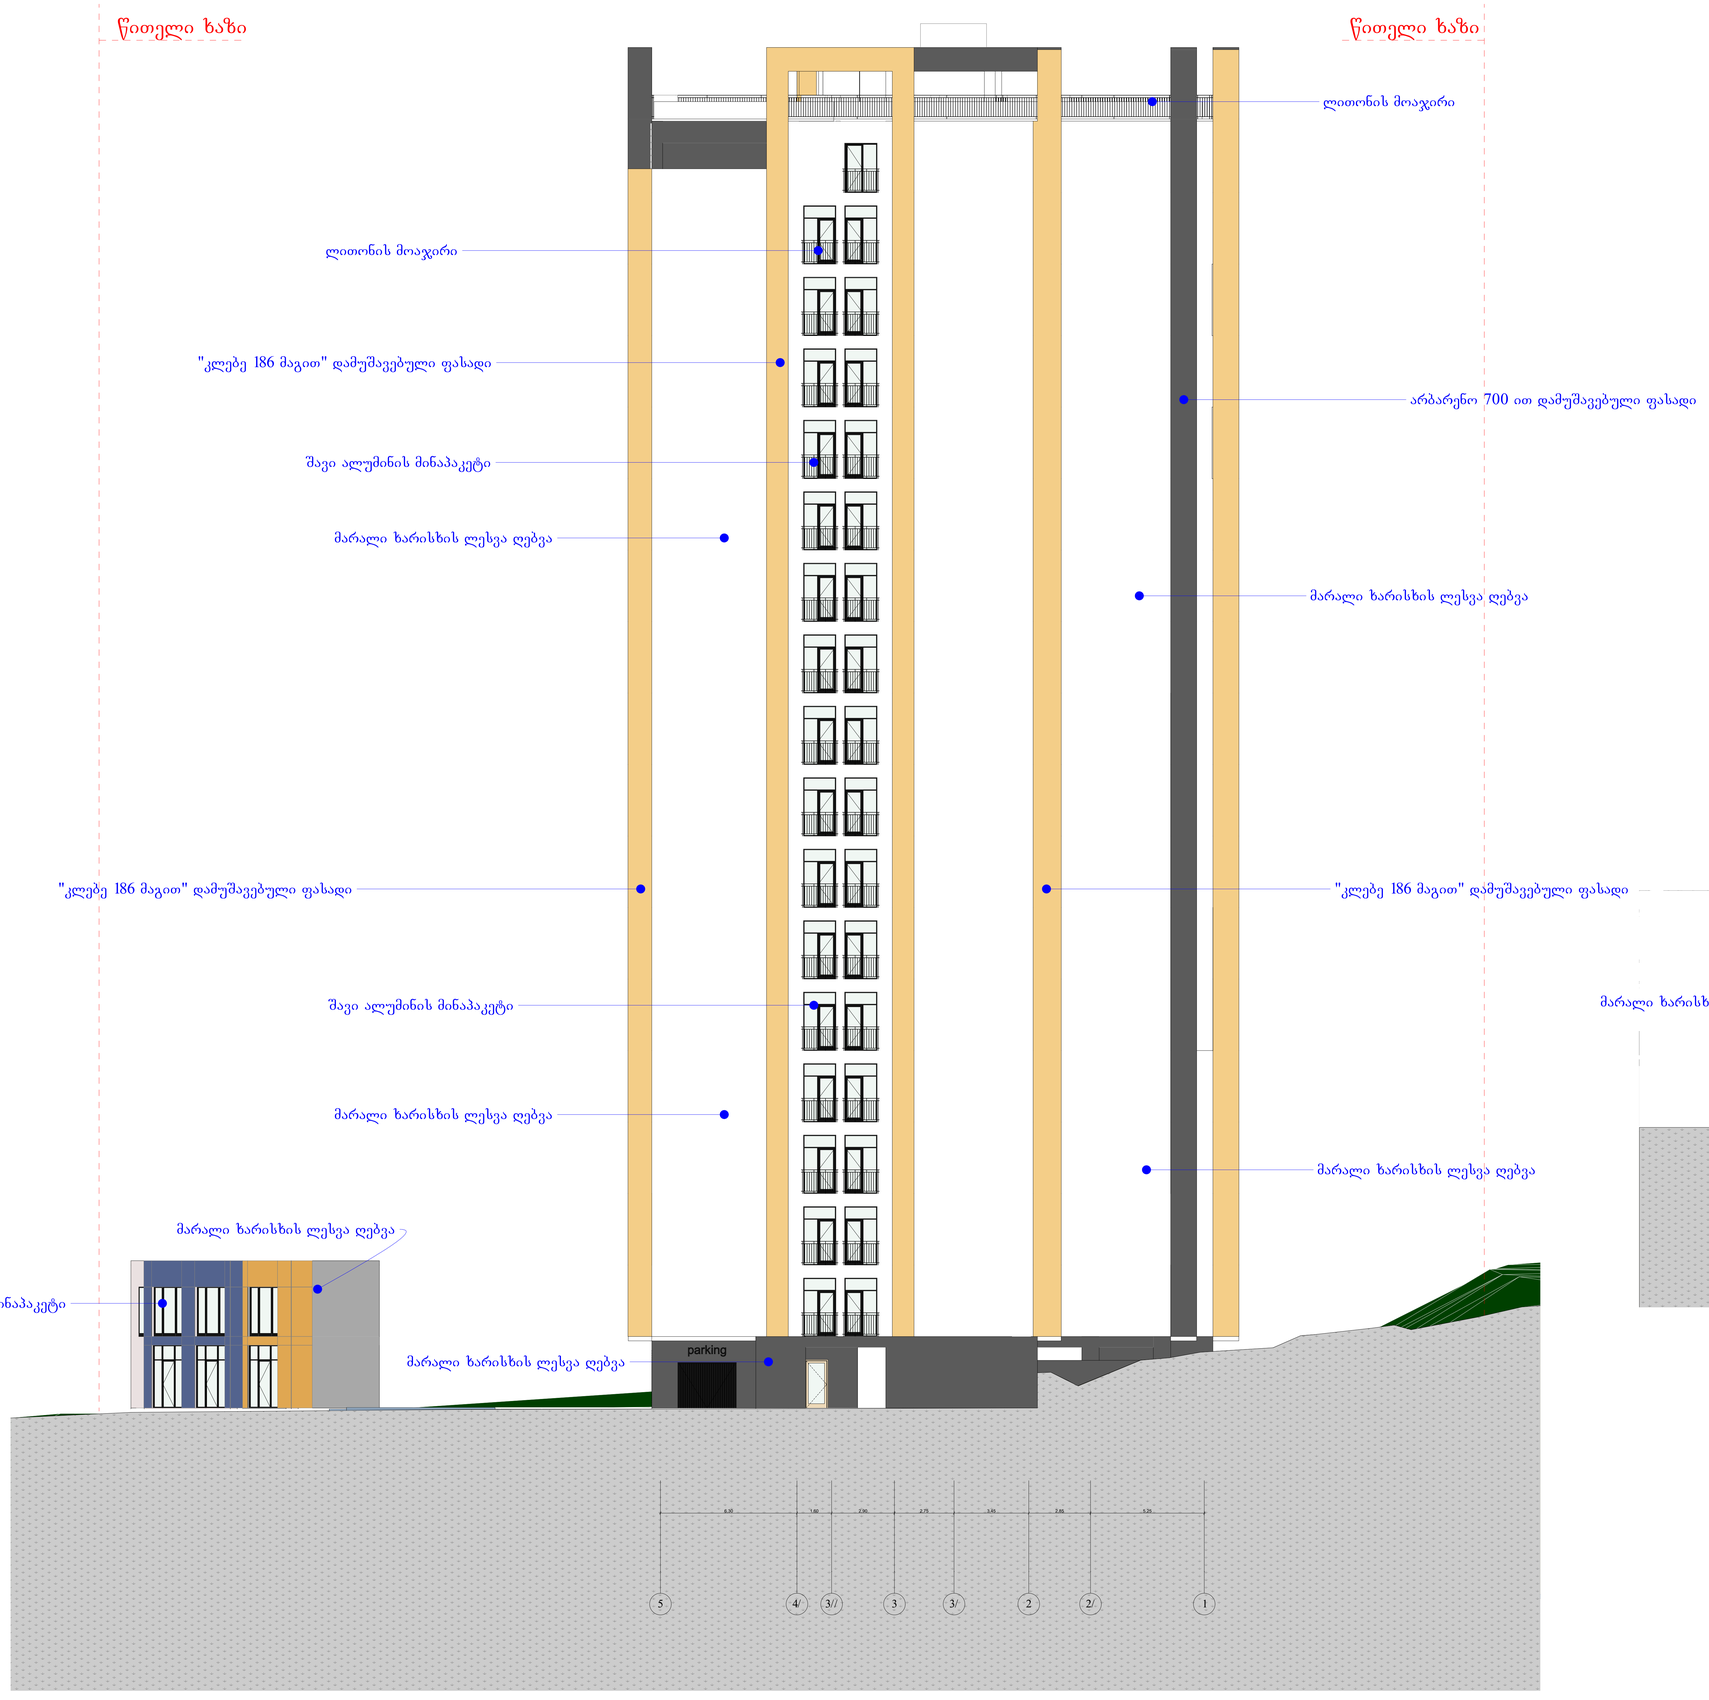

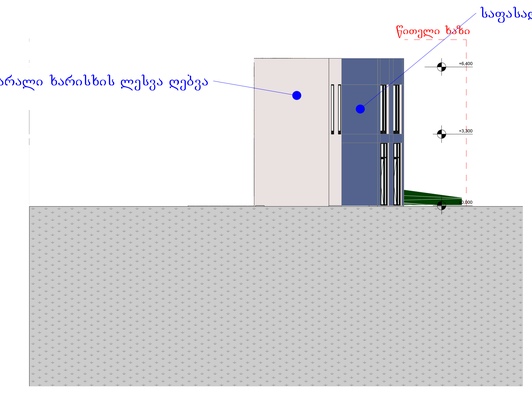

პროექტის სახელწოდება:
მრავალფუნქციური შენობა




ქალაქი თბილისი, ქეჩა გორგასლის N73
(საკ. 01.18.06.019.10)

არქიტექტურული ნაწილი

ნახატის:
ფასადი 5-1

ფორმატი:

მასშტაბი: 1:100 ფორმატი: A0

24.01.2024