ორთო ფოტო



ტოპოგრაფიული გეგმა

ქ. თბილისი, წინანდლის ქუჩა № 9-ში რეგისტრირებული მიწის ნაკვეთი საკადასტრო კოდით (01.17.13.001.406) 8346 კვ.მ შპს. "საქართველოს ეროვნული უნივერსიტეტი სეუ" -ს საკუთრებაში არსებული არასასოფლო-სამეურნეო დანიშნულების მიწის ნაკვეთის ფრაგმენტის ტოპოგრაფიული

გ ე გ მ ა

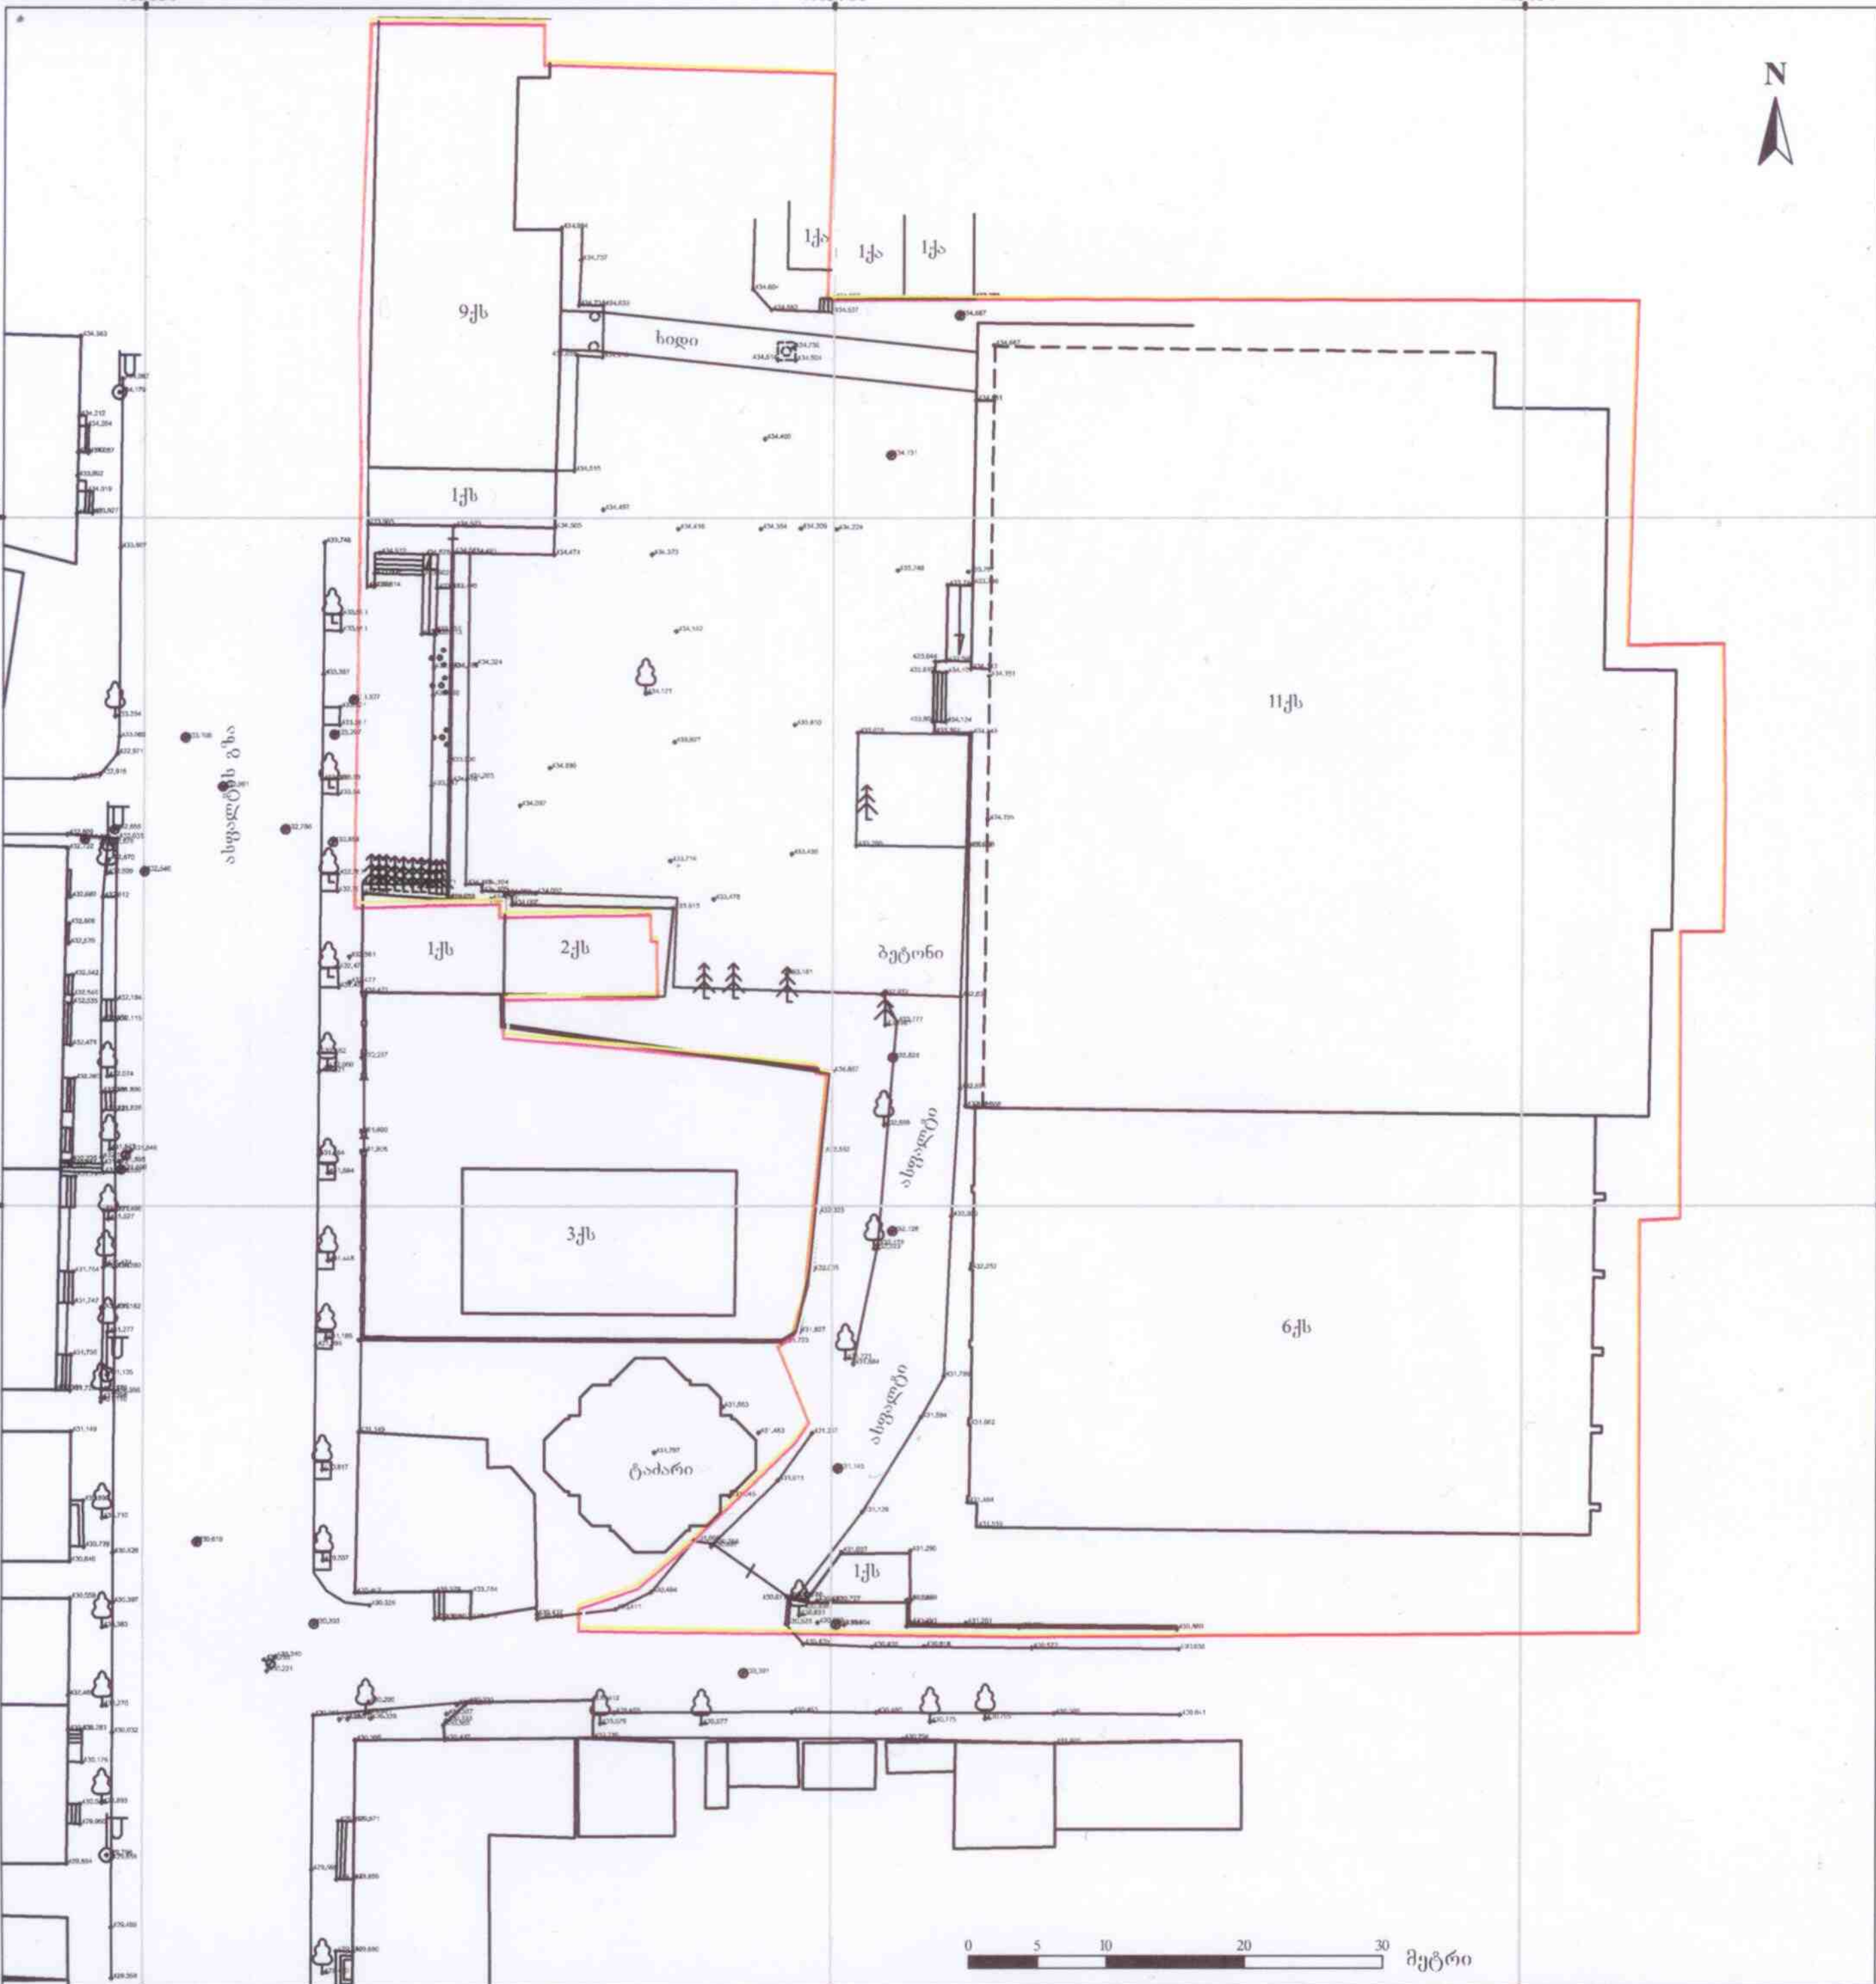

ქს	საცხ. სახლი		წიწვოვანი ხე		ნიშნულები
ან	არასაცხოვ. სახლი		ფოთლოვანი ხე		ჰორიზონტალები
	ფარდული		ფლატე		ჰორიზონტალები მთავარი
	საკ. საზღვარი		იუტიემ კოორდინატები		წყალი
	ხის ღობე		მრგვალი ჭა	კშ	კავშირგაბმულობა
	ცხაურიანი ღობე		ოთხკუთხედი ჭა	კ	კანალიზაცია
	კედელი		ლამპიონი	კს	სანიაღვრე კანალიზაცია
	ქვის ღობე		ბორდიური		გაზი
					დაბალი ძაბვის ელექტრო ხაზი
					მაღალი ძაბვის ელექტრო ხაზი

შპს. "რეესტრ-გლობალსერვისი"
LTD "REESTR-GLOBALSERVISE"
ქ. თბილისი, ტ. ტაბიძის 1 ბინა. №24
ტელ: 555-24-40-70
Tbilisi, Georgia, Tsabadze st. building 1, flat 24
tel: 595-24-40-70

დირექტორი	[signature]	ზ. ჭავჭანიძე
ამზომველი	[signature]	ზ. მოსეშვილი
კომპ. შესრ.	[signature]	ზ. მოსეშვილი
დამკვეთი		შპს. სეუ
თარიღი 05.05.2022 წ.	მასშტაბი 1:500	ფართობი: 8346 კვ.მ

ბ.ა.

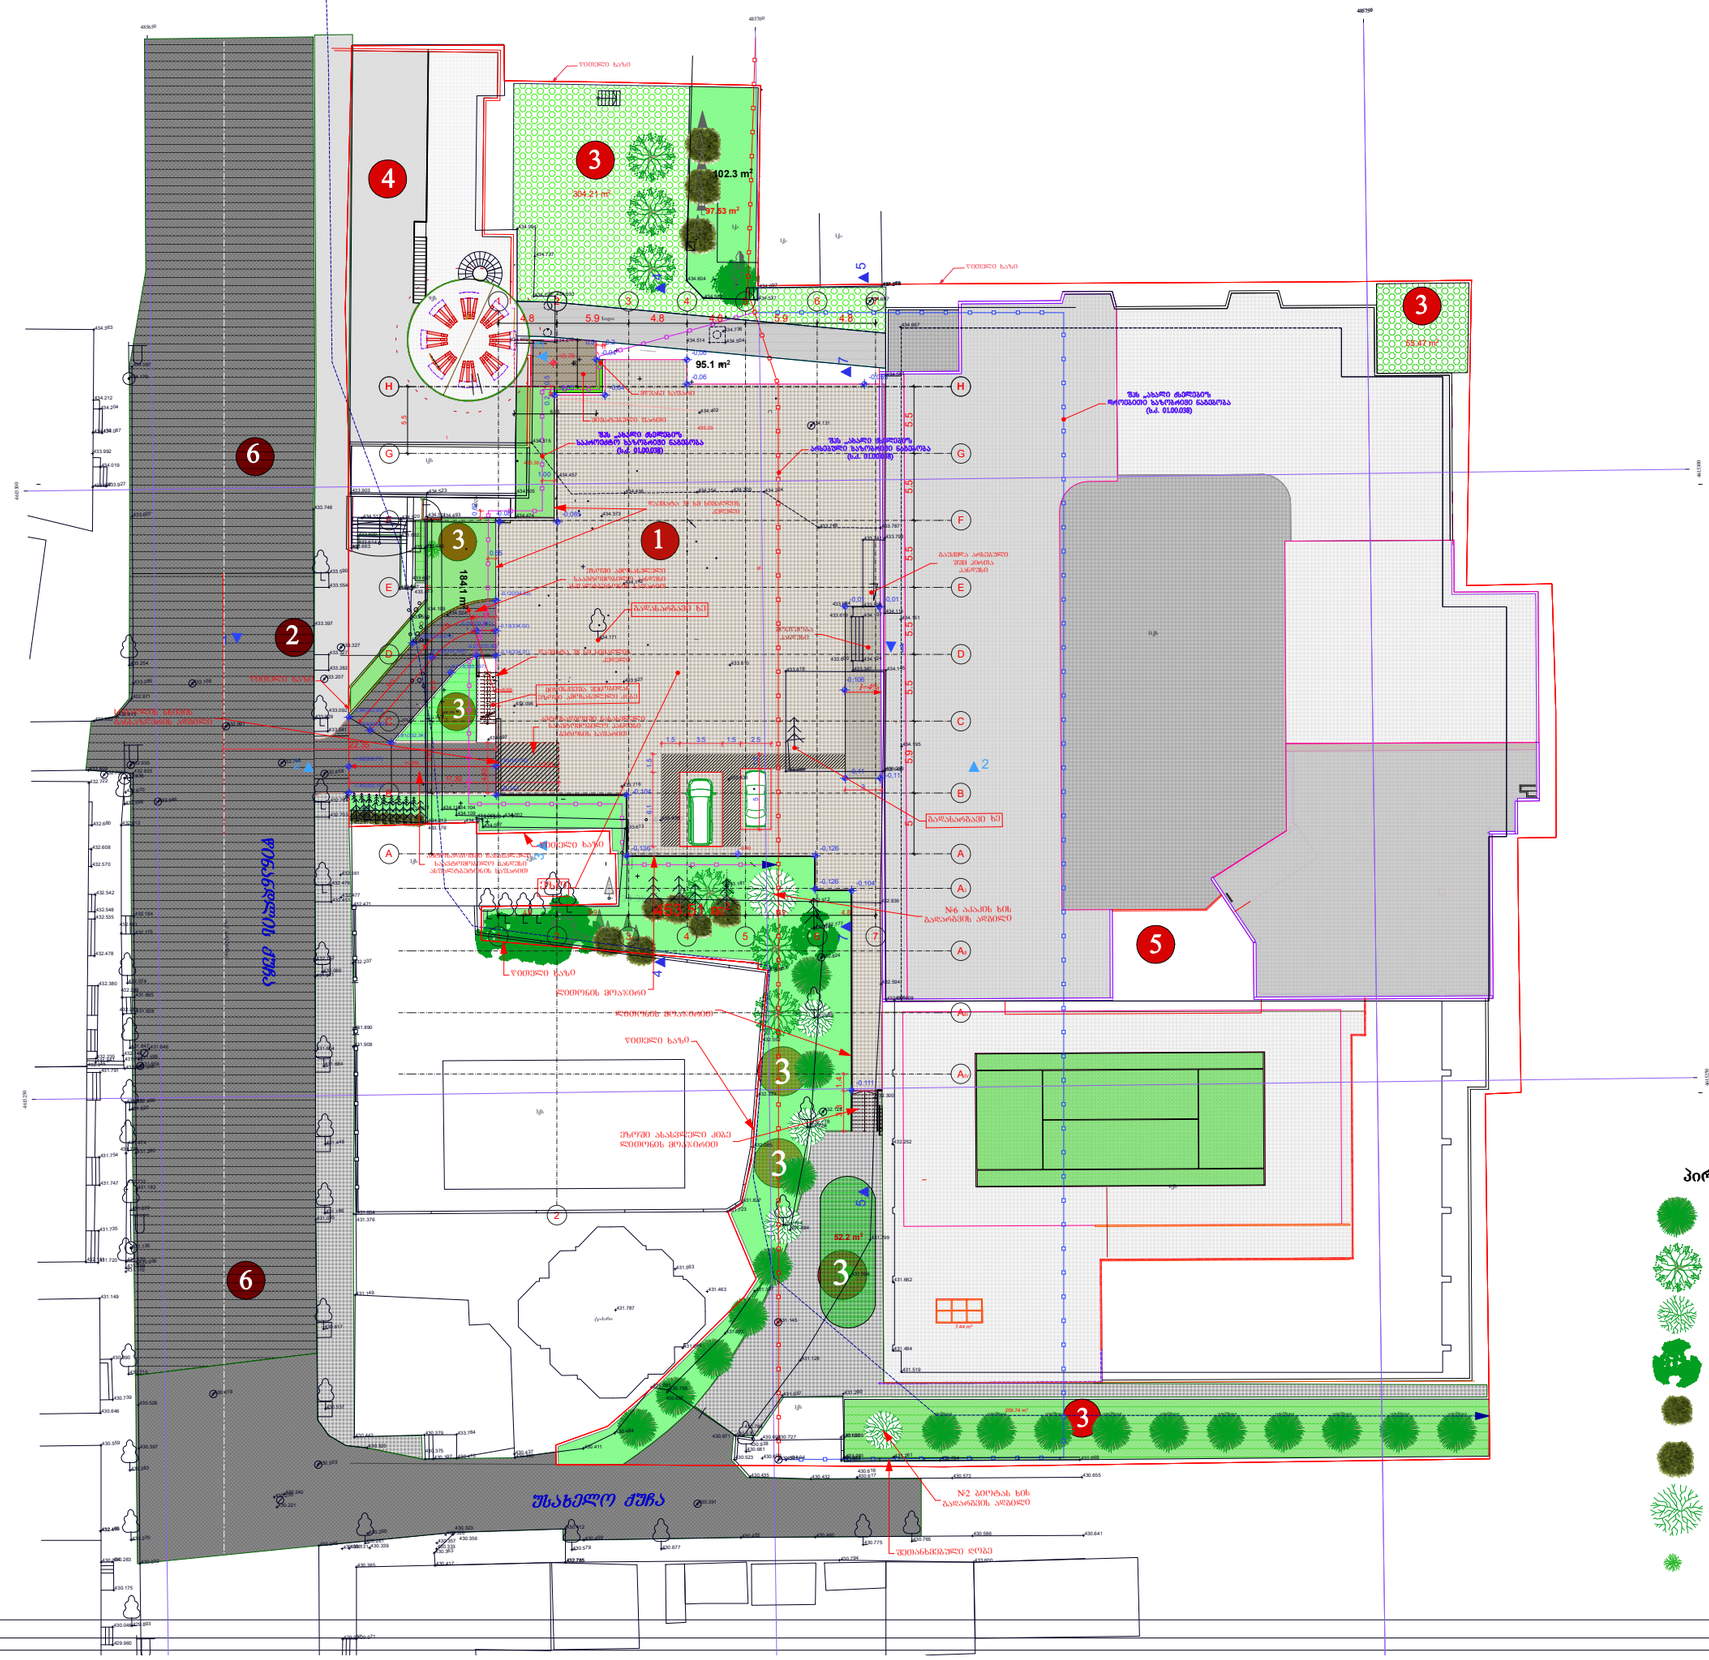
102.3 m²
95.1 m²
184.1 m²
უსახელო ქუჩა

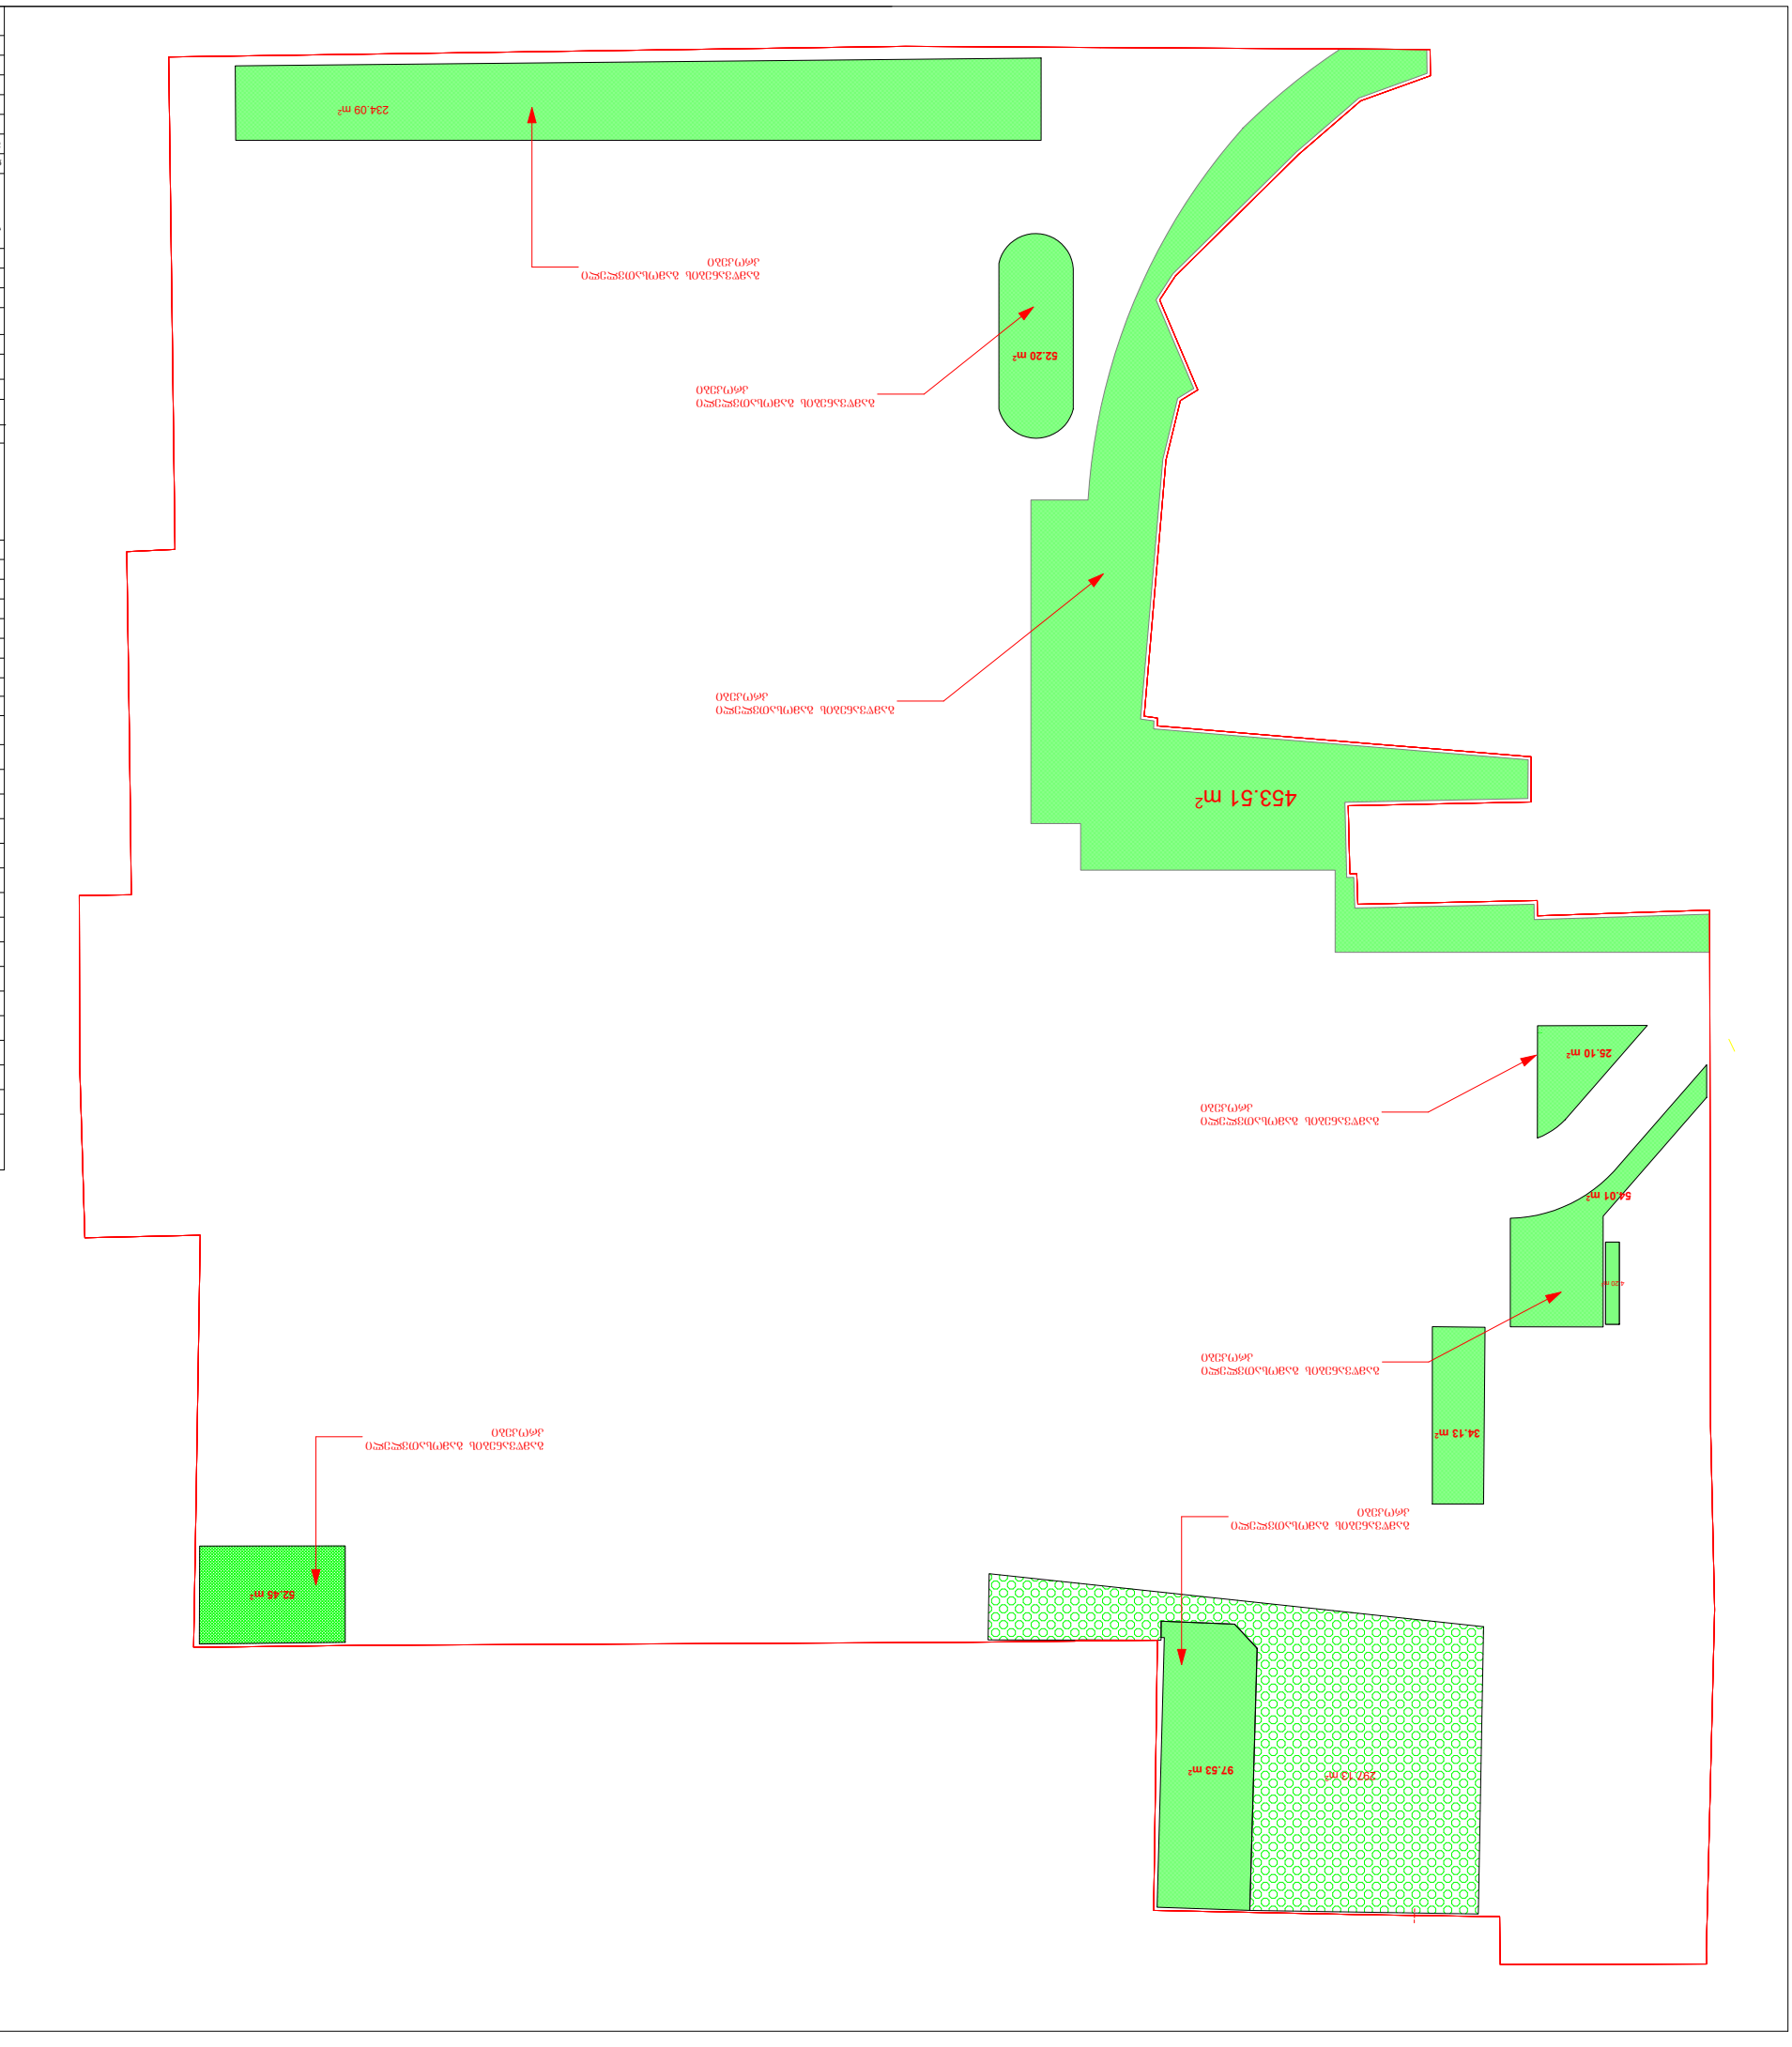




