



ჭრილი 2-2

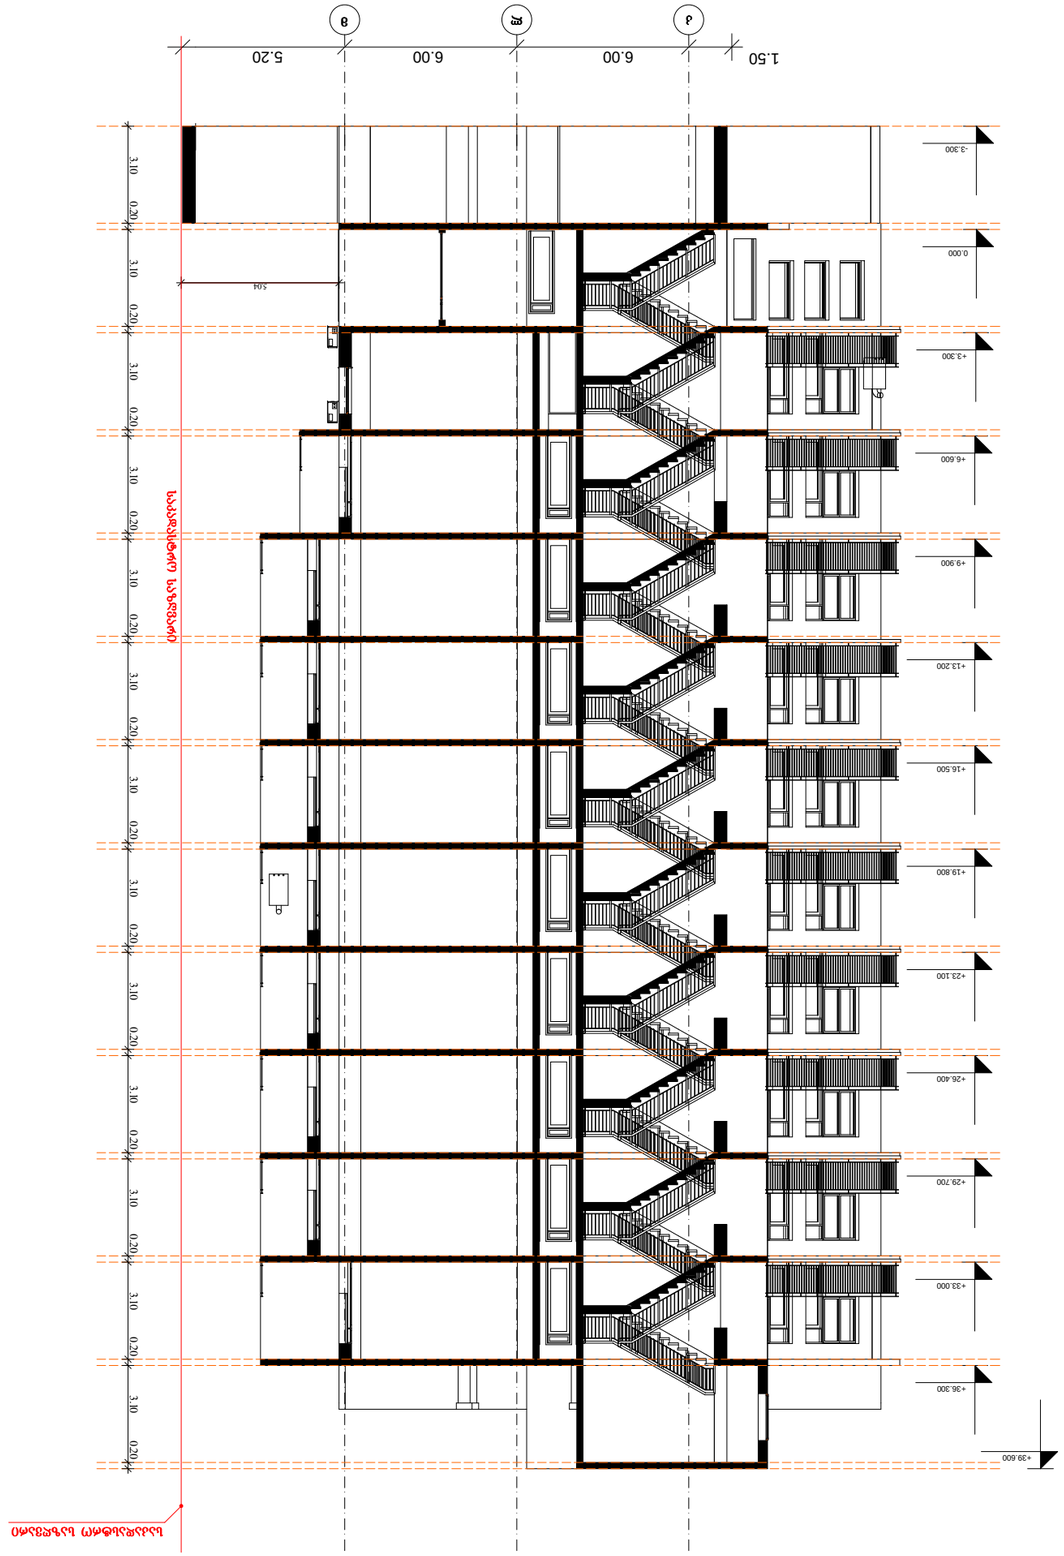

შპს "მეტტა"	მრავალფუნქციური შენობა ბორჯომს ქ.N10, ბლოკი "დ"		Metta CONSTRUCTION COMPANY
ხელმძღვანელი	ჯ. დაიაური	არქიტექტურული ნაწილი პროექტის პორექტირება	
პრ. მთ. არქიტექტორი	გ. გიორგაძე	ჭრილი 2-2	თარიღი: 01.23.2024
პროექტის მენეჯერი	გ. ცინცაბაძე		ფურცელი: ა-19
		მასშ. 1:200	ფურცლები: 28