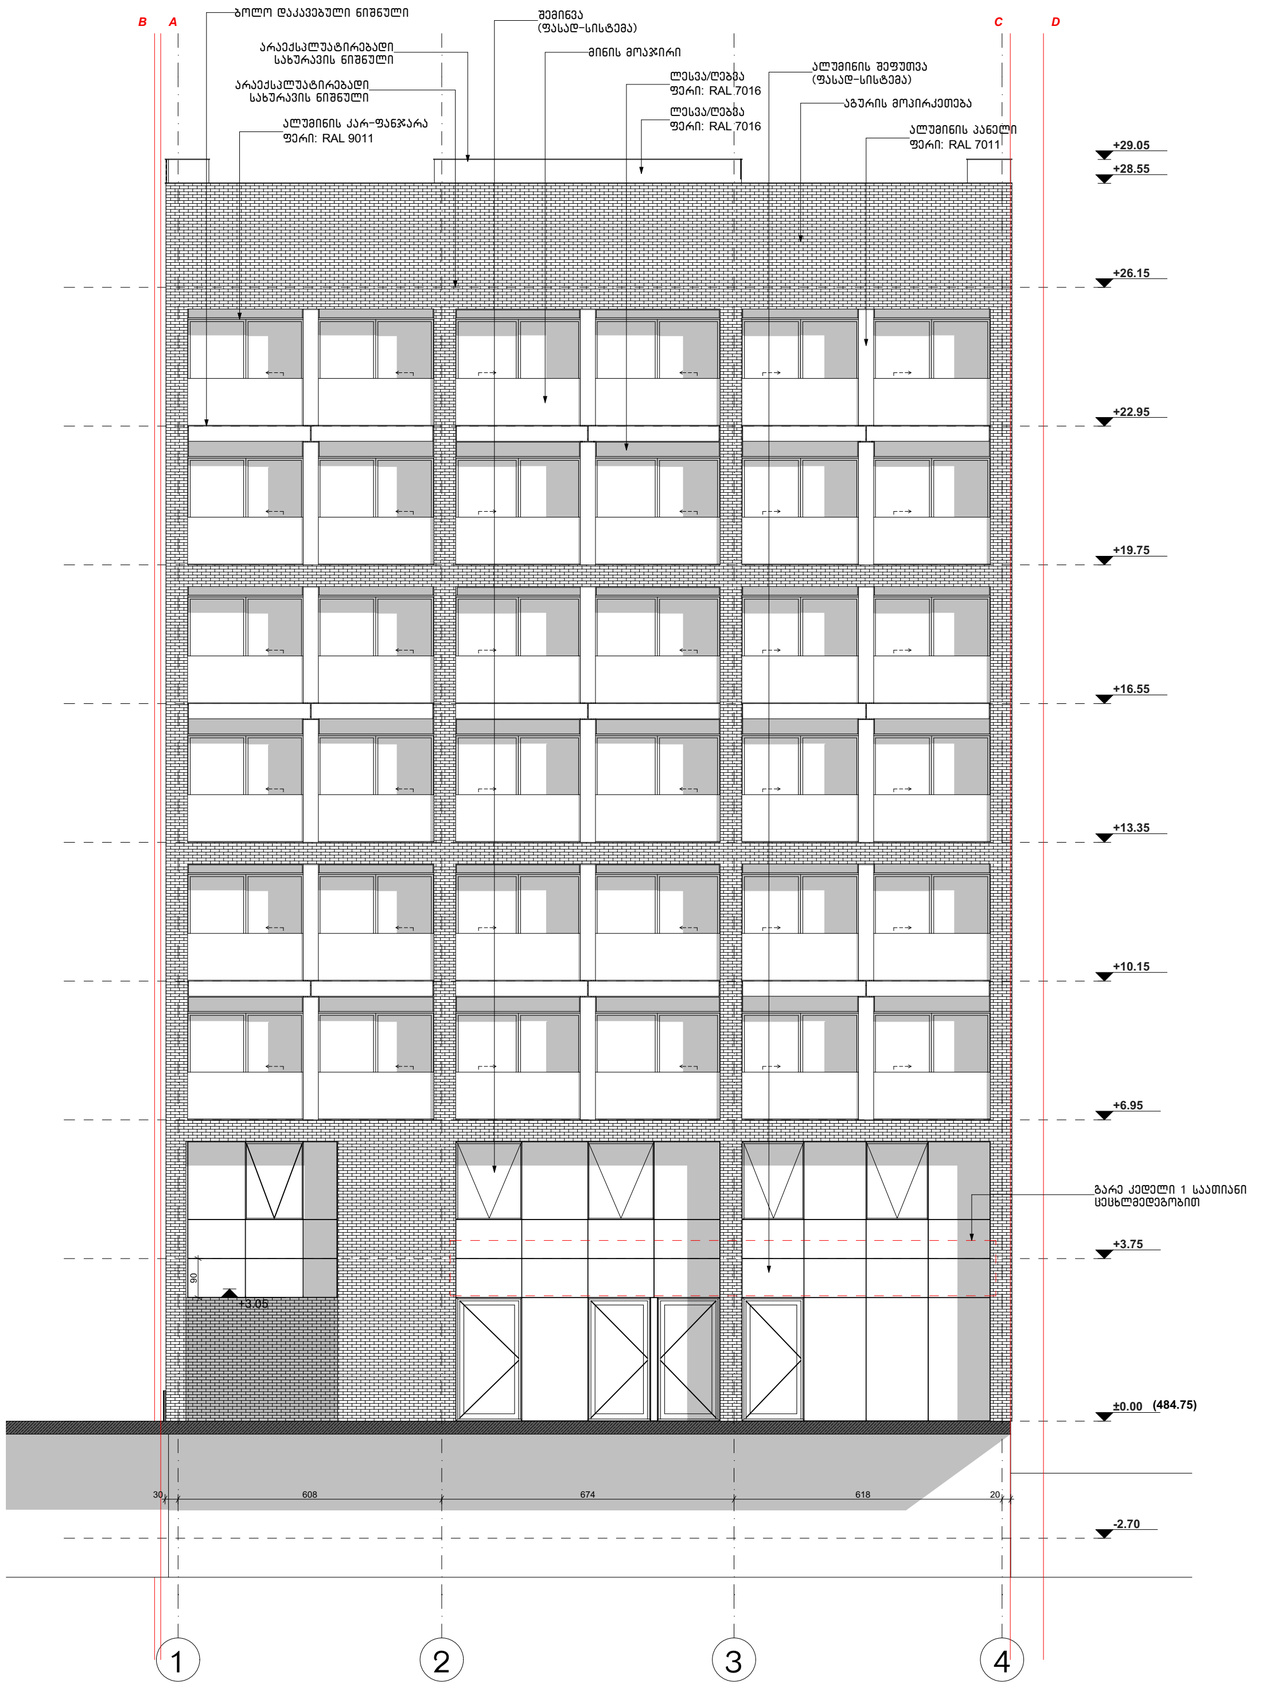

WERKRAUM

მრავალფუნქციური შენობა
ფალიაშვილის ქ. №77-ში

თბილისი
ს.კ. 04.14.11.020.012

ფასადი 1-4 ღერძებში
ნახაზი

არქიტექტურული ნაწილი

1:100
მასშტაბი

პრ.მთ.არქ.	კ.კახიშვილი
პრ.არქ.	თ.ალავერდაშვილი
პრ.მთ.კონსტ.	ე.წოწორია
შეასრულა	თ.ალავერდაშვილი

ფურცელი A201
ფურცლები

შ.პ.ს. "WERKRAUM" - 405156842
ცოგარულის ქ. 49
0194 თბილისი
საქართველო

T +995 595 220 600
info@werk-raum.com

www.werk-raum.com

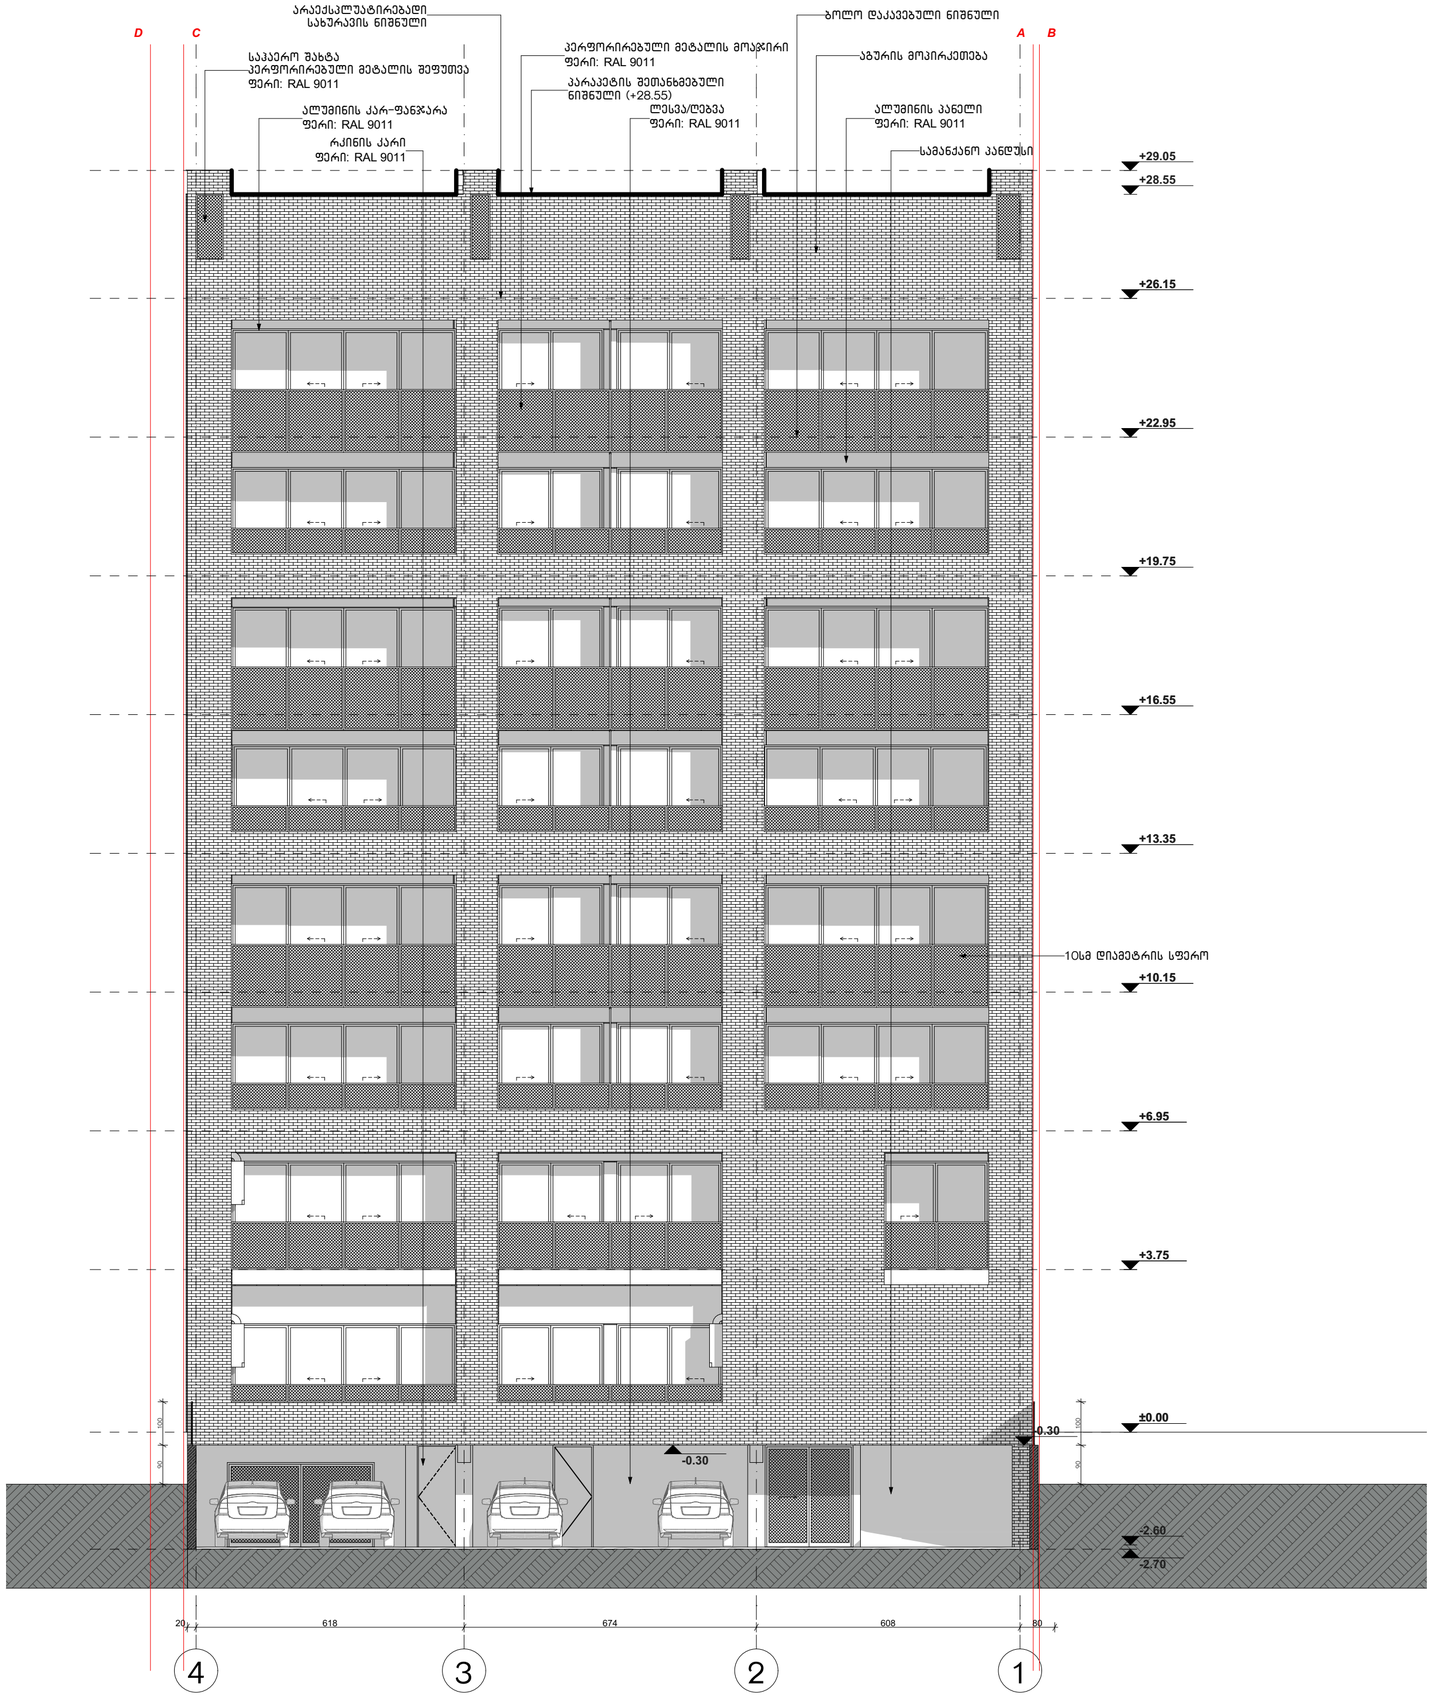

WERKRAUM

მრავალფუნქციური შენობა
ფალიაშვილის ქ. №77-ში

თბილისი
ს.კ. 04.14.11.020.012

ფასადი 4-1 ღერძებში
ნახაზი

არქიტექტურული ნაწილი

1:100
მასშტაბი

პრ.მთ.არქ.	კ.კახიშვილი
პრ.არქ.	თ.ალავერდაშვილი
პრ.მთ.კონსტ.	ტ.წოწორია
შეასრულა	თ.ალავერდაშვილი

ფურცელი A202
ფურცლები

შ.პ.ს. "WERKRAUM" - 405156842
ცოცხალის ქ. 49
0194 თბილისი
საქართველო

T +995 595 220 600
info@werk-raum.com

www.werk-raum.com

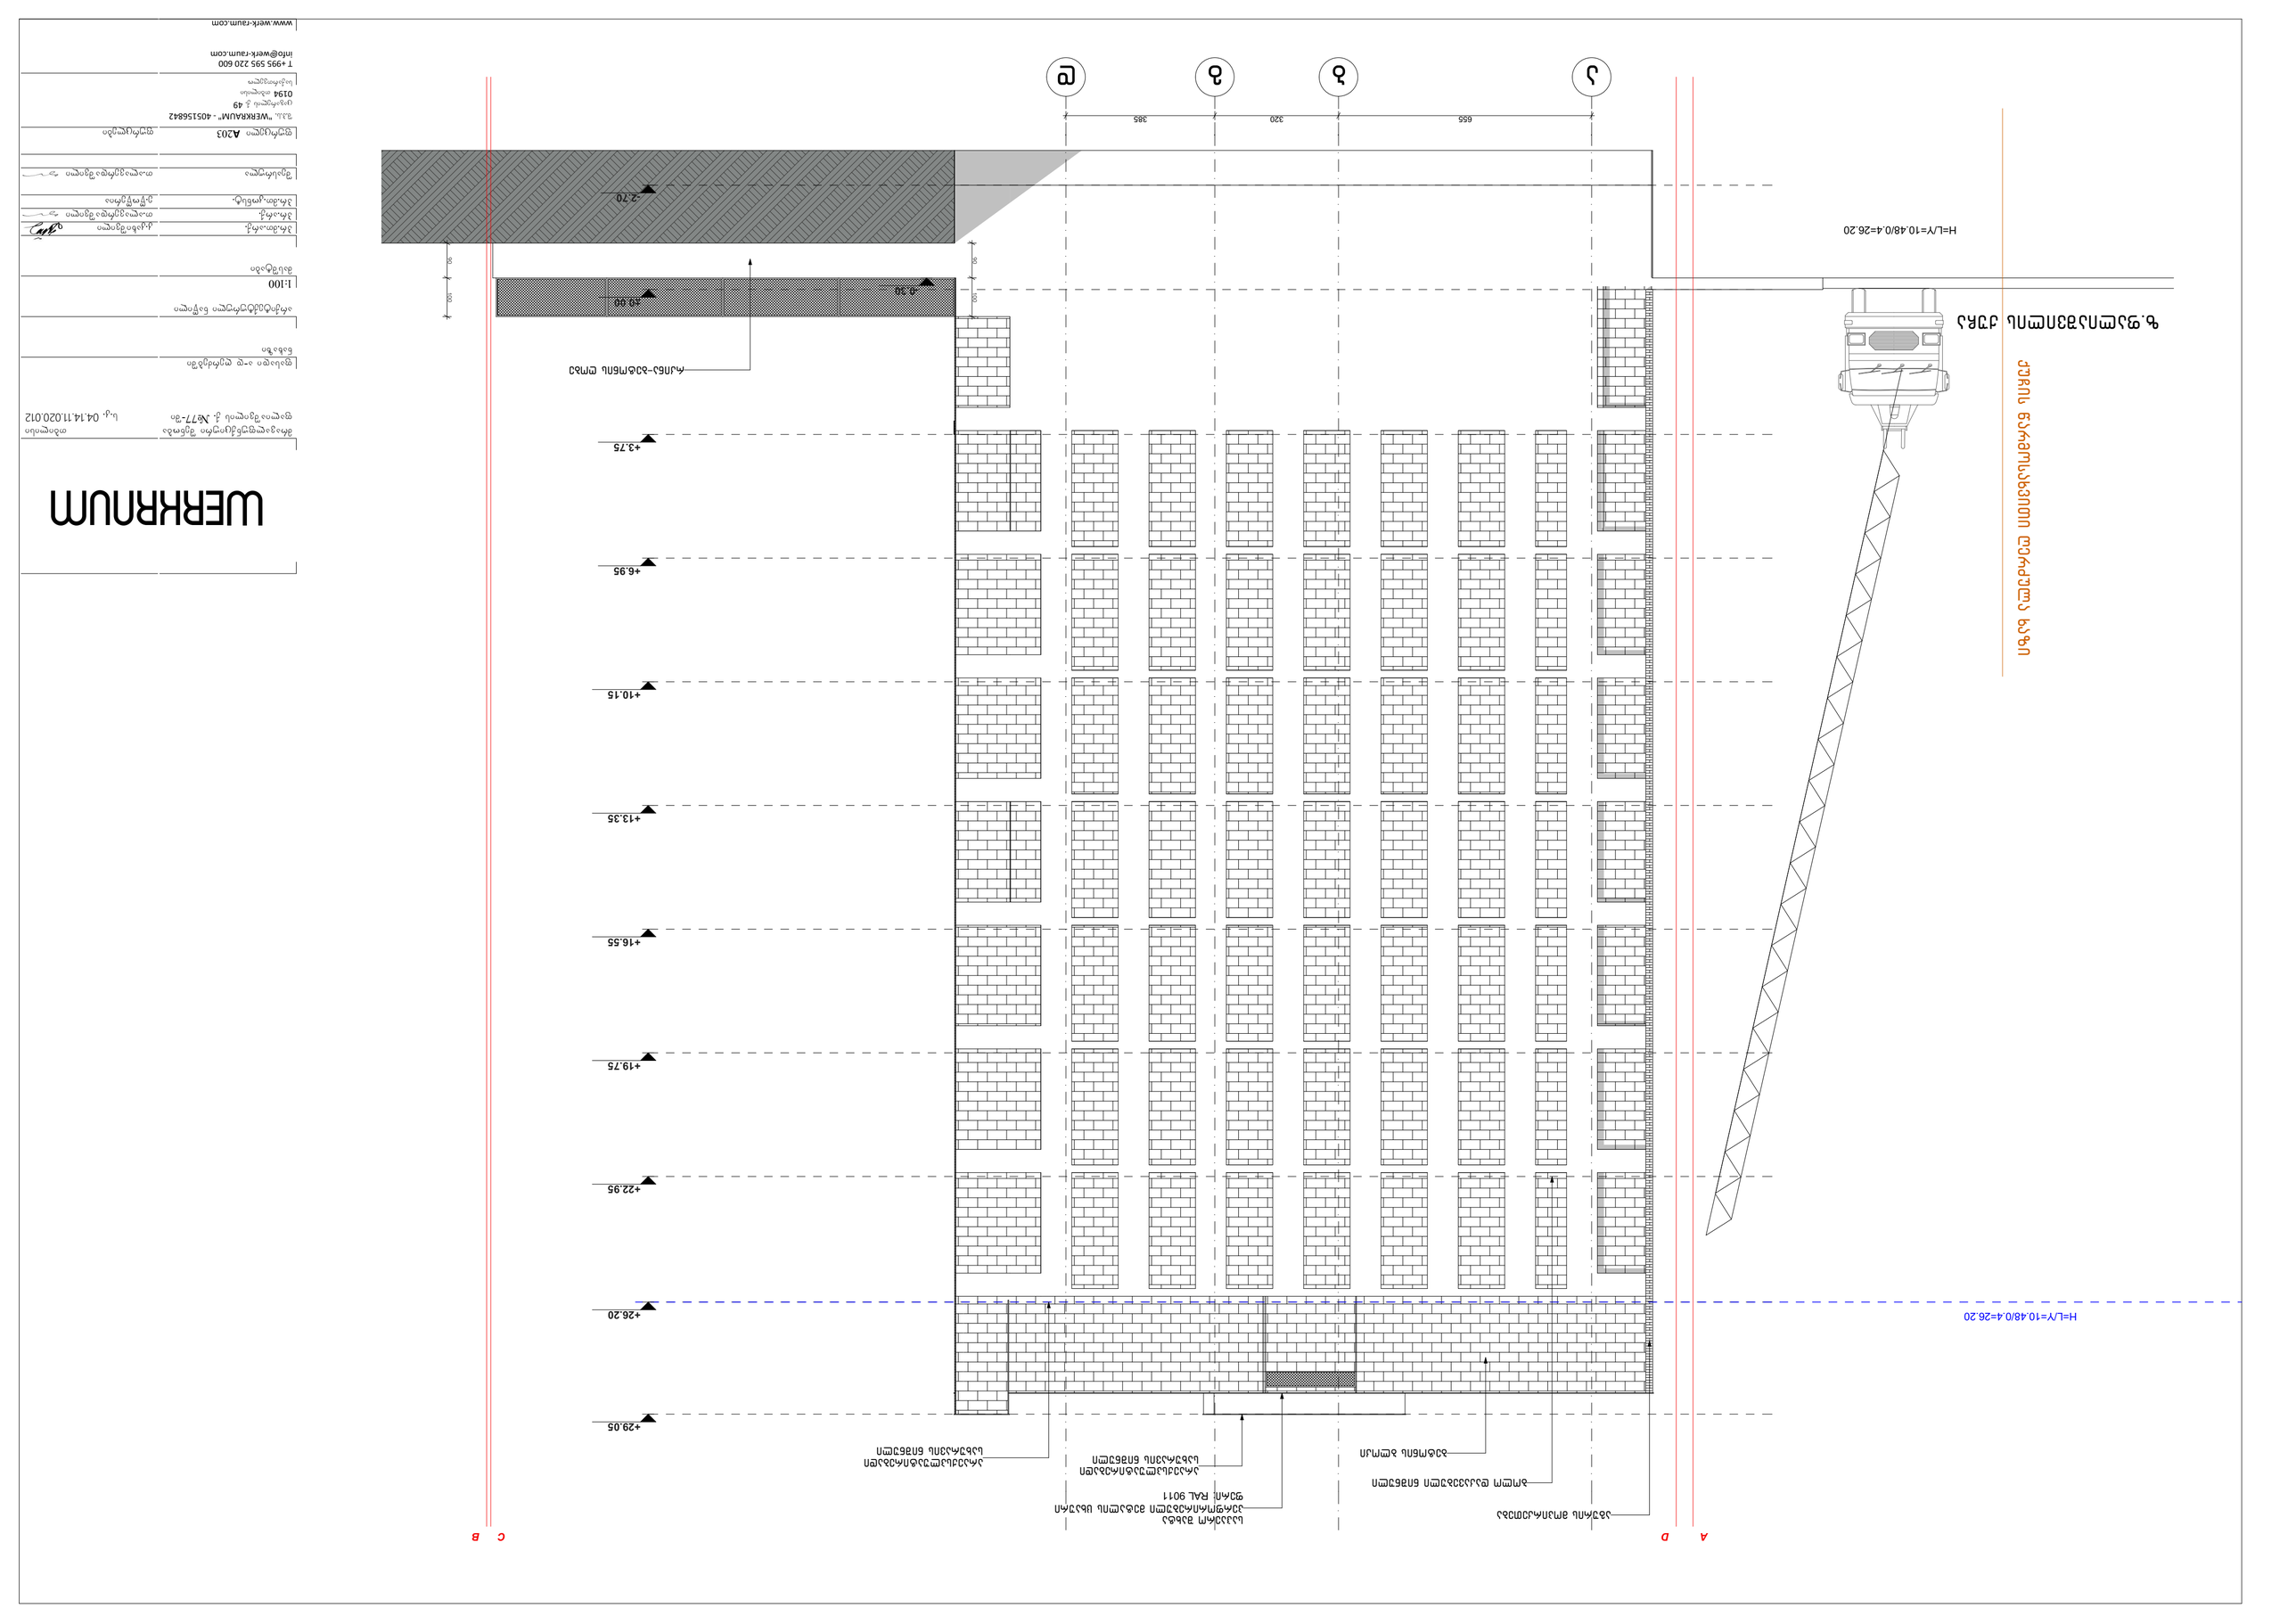
WERKRAUM
H=L/Y=10.48/0.4=26.20
+2.70
+3.30
+3.75
+6.95
+10.15
+13.35
+16.55
+19.75
+22.95
+26.20
+29.05
655
320
385
ა
ბ
გ
დ
A
D
C
B

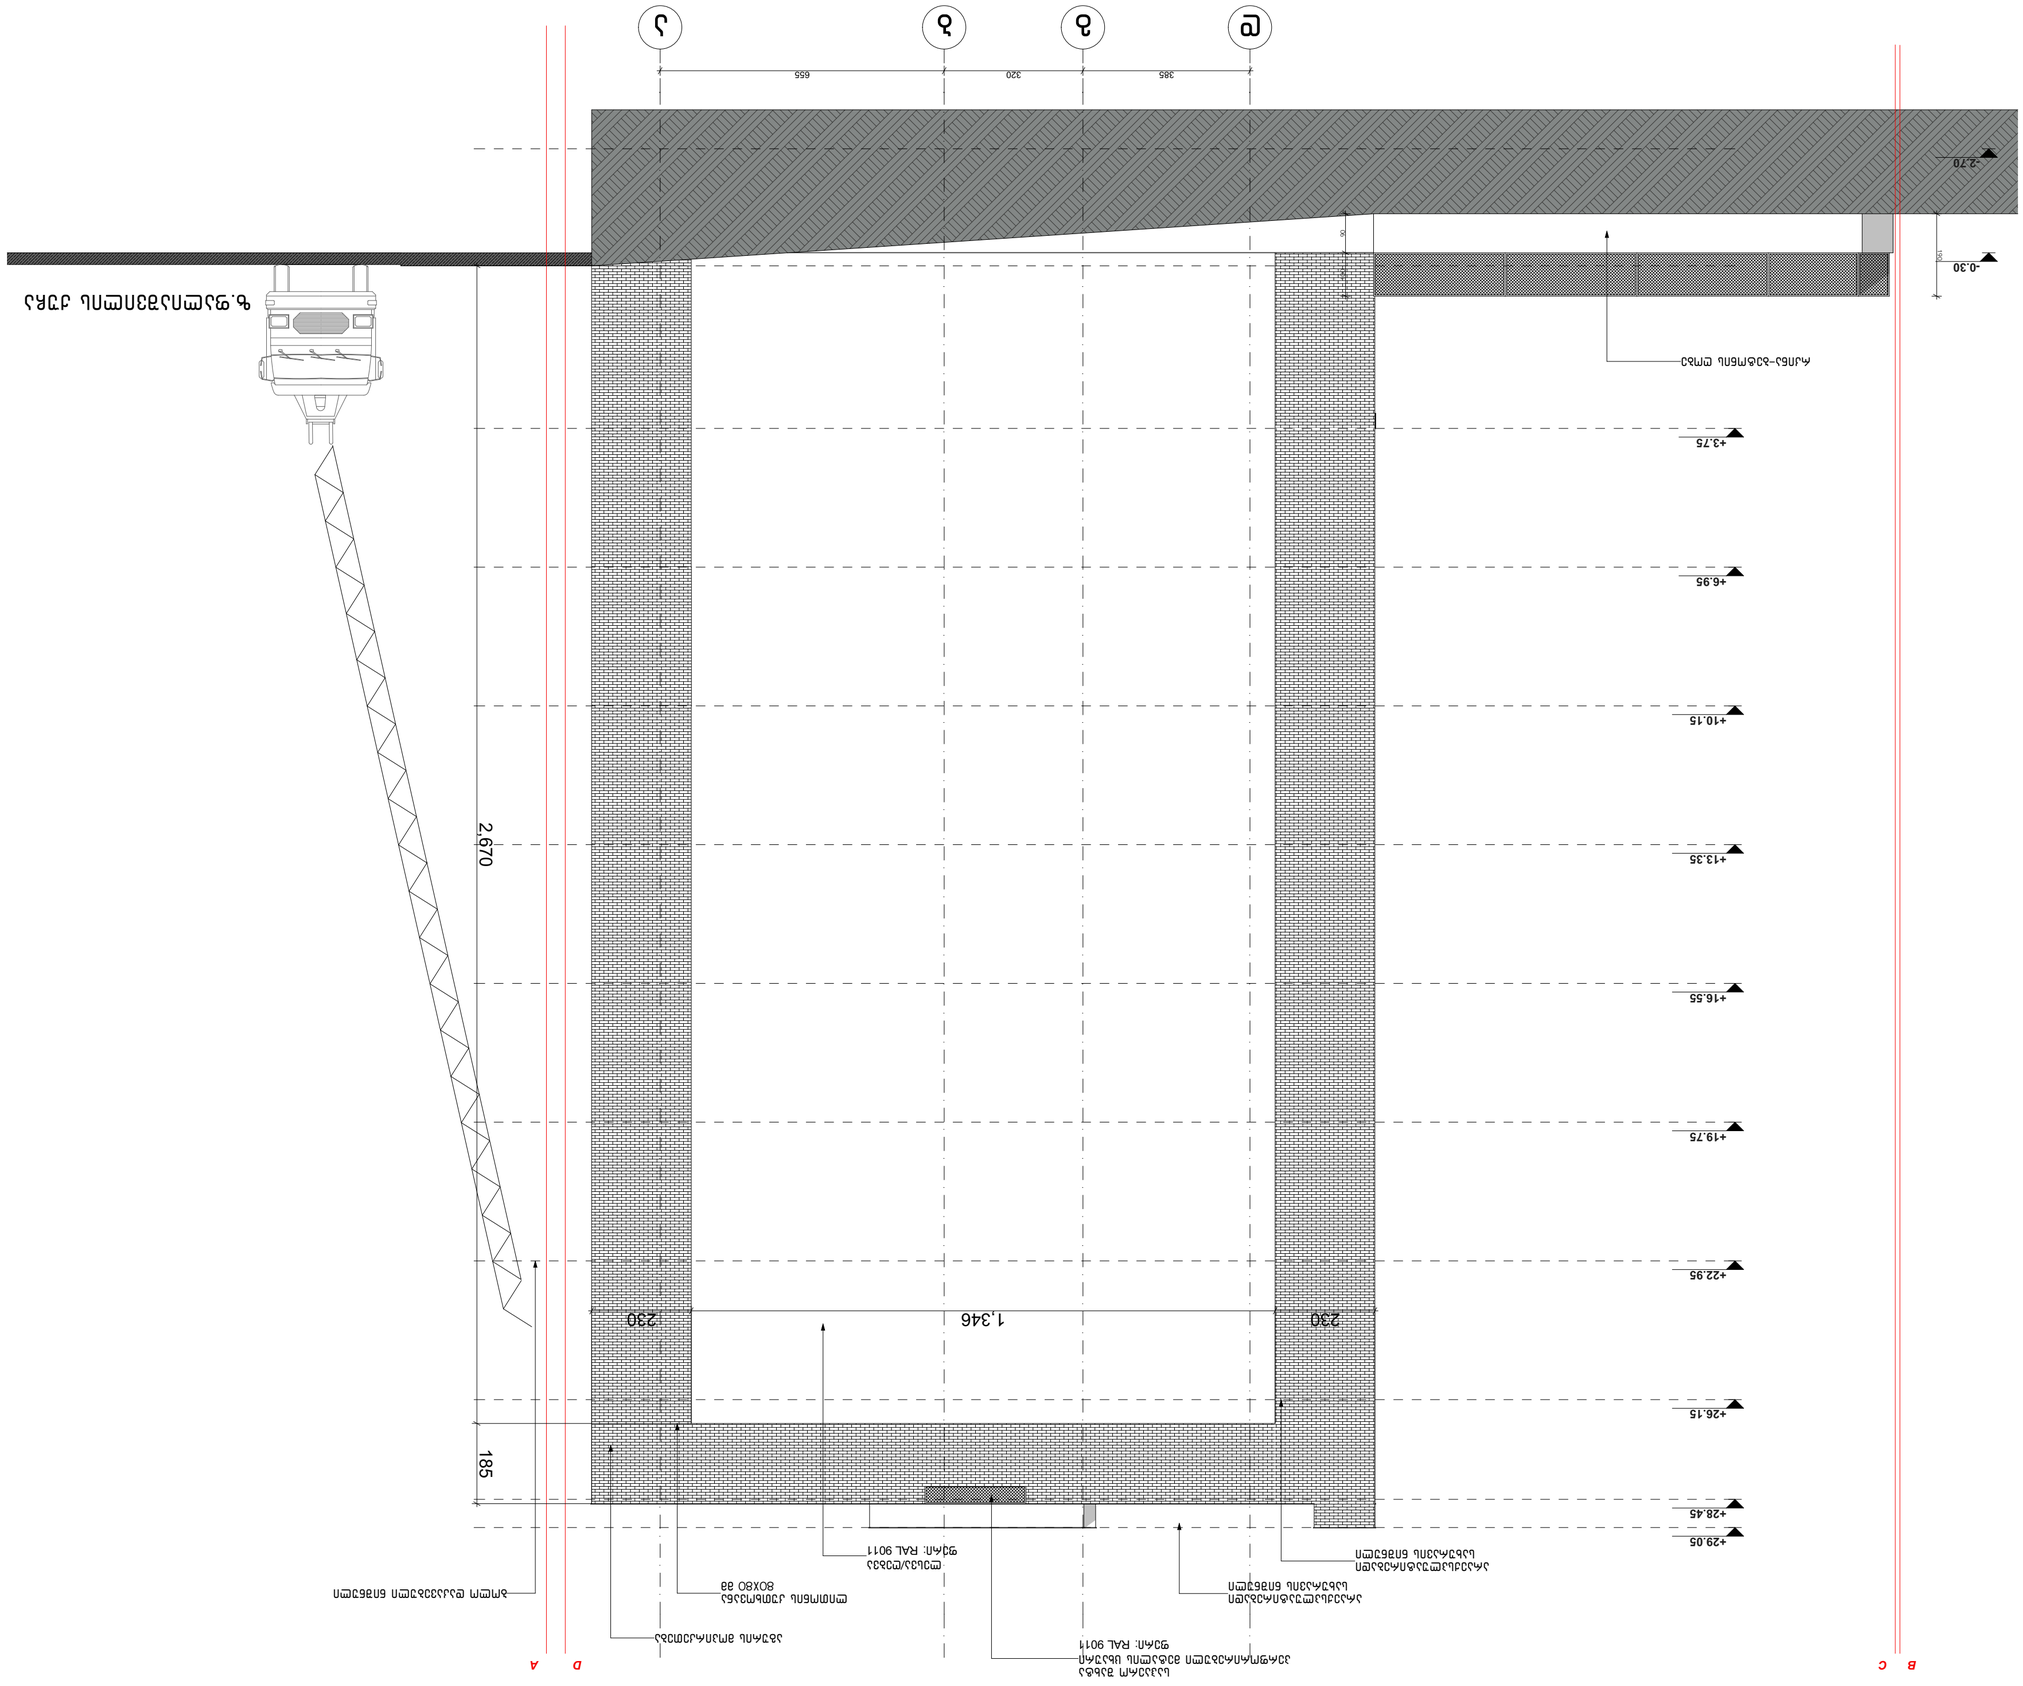
+29.05
+28.45
+26.15
+22.95
+19.75
+16.55
+13.35
+10.15
+6.95
+3.75
-0.30
-2.70
A
D
B
C
1
2
3
4
385
320
655
185
230
1,346
2,670
90
150
