8 ქ.ს

11 ქ.ს

01.14.11.020.004

01.14.11.020.030

01.14.11.020.031

01.14.11.020.021

01.14.11.020.029

01.14.11.020.028

01.14.11.020.006

1.972

73.0

123.0

103.1

3.120

3.412

105.6 კვ.მ

სერვიტუტი

2 ქ.ს

9 ქ.ს

ტროტუარი

ტროტუარი

ფალიაშვილის ქუჩა

სქემ. ფარები

სქემ. ფარები

სქემ. ფარები

სქემ. ფარები

300

300

-2.70

-3.822

+26.15

+28.55

+29.05

+26.15

+28.55

±0.00

-2.036

484.770

484.744

484.738

484.688

484.540

484.719

წყალშეკრები ბილი

წყალშეკრები ბილი

წყალშეკრები ბილი

წყალშეკრები ბილი

A

B

C

D

1

2

3

4

ა

ბ

გ

დ

1

2

განაშენიანების რეგულირების ხაზი (უკანა ეზოსთვის)

კილრანტის განთავსების სავარაუდო არეალი

სახანძრო მანქანის მისადგომი არეალი

წარმოსახვითი ხანძარსაწინააღმდეგო საზღვარი

შენიშვნები:

სახანძრო სისტემები გეგმებზე ასახულია პირობითად. მათი აღბეჭდილებაროება და რაოდენობა დაზუსტდება შესაბამის სტანდარტს მორგებული სახანძრო სისტემების პროექტის დამუშავების ეტაპზე.

პირობითი აღნიშვნები:

მიწის ზედაპირი კვეთი

ხეტყის ჭერი

მასიური-ფენის კვეთი

სახანძრო განგების ხელი სამაშველო კიბეები

სახანძრო განგების ხელსაწყოებით

მიწისქვეშა სახანძრო ჰიდრანტის

სახანძრო ვიდეოსის სისტემა

ხელის ცეცხლსაქრობი

ავტომატური სპრინკლერული დანადგარები

ავტომატური გრძელმანიტ მაგნიტებით

მაშველთა ნიშანი

ოთახების აკუმის სისტემა

0.88 2.20 კარის ცეცხლმედეგობის ნიშანი

მოსახერხი სველი-ბეტონი

ეშის სავალური ცეცხლმედეგობის ზონები

ლიფ სავალური ცეცხლმედეგობის ზონები

მაშველთა სავალი ბილიკი

WERKRAUM

მრავალფუნქციური შენობა
ფალიაშვილის ქ. №77-ში

თბილისი
ს.კ. 04.14.11.020.012

გენ-გეგმა
ნახაზი

არქიტექტურული ნაწილი

1:200
მასშტაბი

პრმთ.არქ. კ.ქახიშვილი
პრ.არქ. თ.ალავერდაშვილი
პრმთ.კონსტ. ე.წოწორია

შეასრულა თ.ალავერდაშვილი

ფურცელი A12 ფურცლები

შ.პ.ს. "WERKRAUM" - 405156842
ცოტნე დადიანის ქ. 49
0194 თბილისი
საქართველო

T +995 595 220 600
info@werk-raum.com

www.werk-raum.com

WERKRAUM

მშენებლობის ეტაპი	პროექტირების ეტაპი
ნახაზის დასახელება	ჭრილი 2-2
ნახაზის ნომერი	
მასშტაბი	1:100
ავტორი	ლ.ფირცხალავა
თანაავტორი	ლ.ბიწაძე
თანაავტორი	ო.ფიფია
თანაავტორი	ნ.ჩიქოვანი
თანაავტორი	ო.ფიფია
ტექ. ზედამხედველი	ლ.ფირცხალავა
პროექტის ნომერი	A302
დამკვეთი	შპს „WERKRAUM" „405156842
	0194 თბილისი
	საქართველო
	T +995 595 220 600
	info@werk-raum.com
	www.werk-raum.com

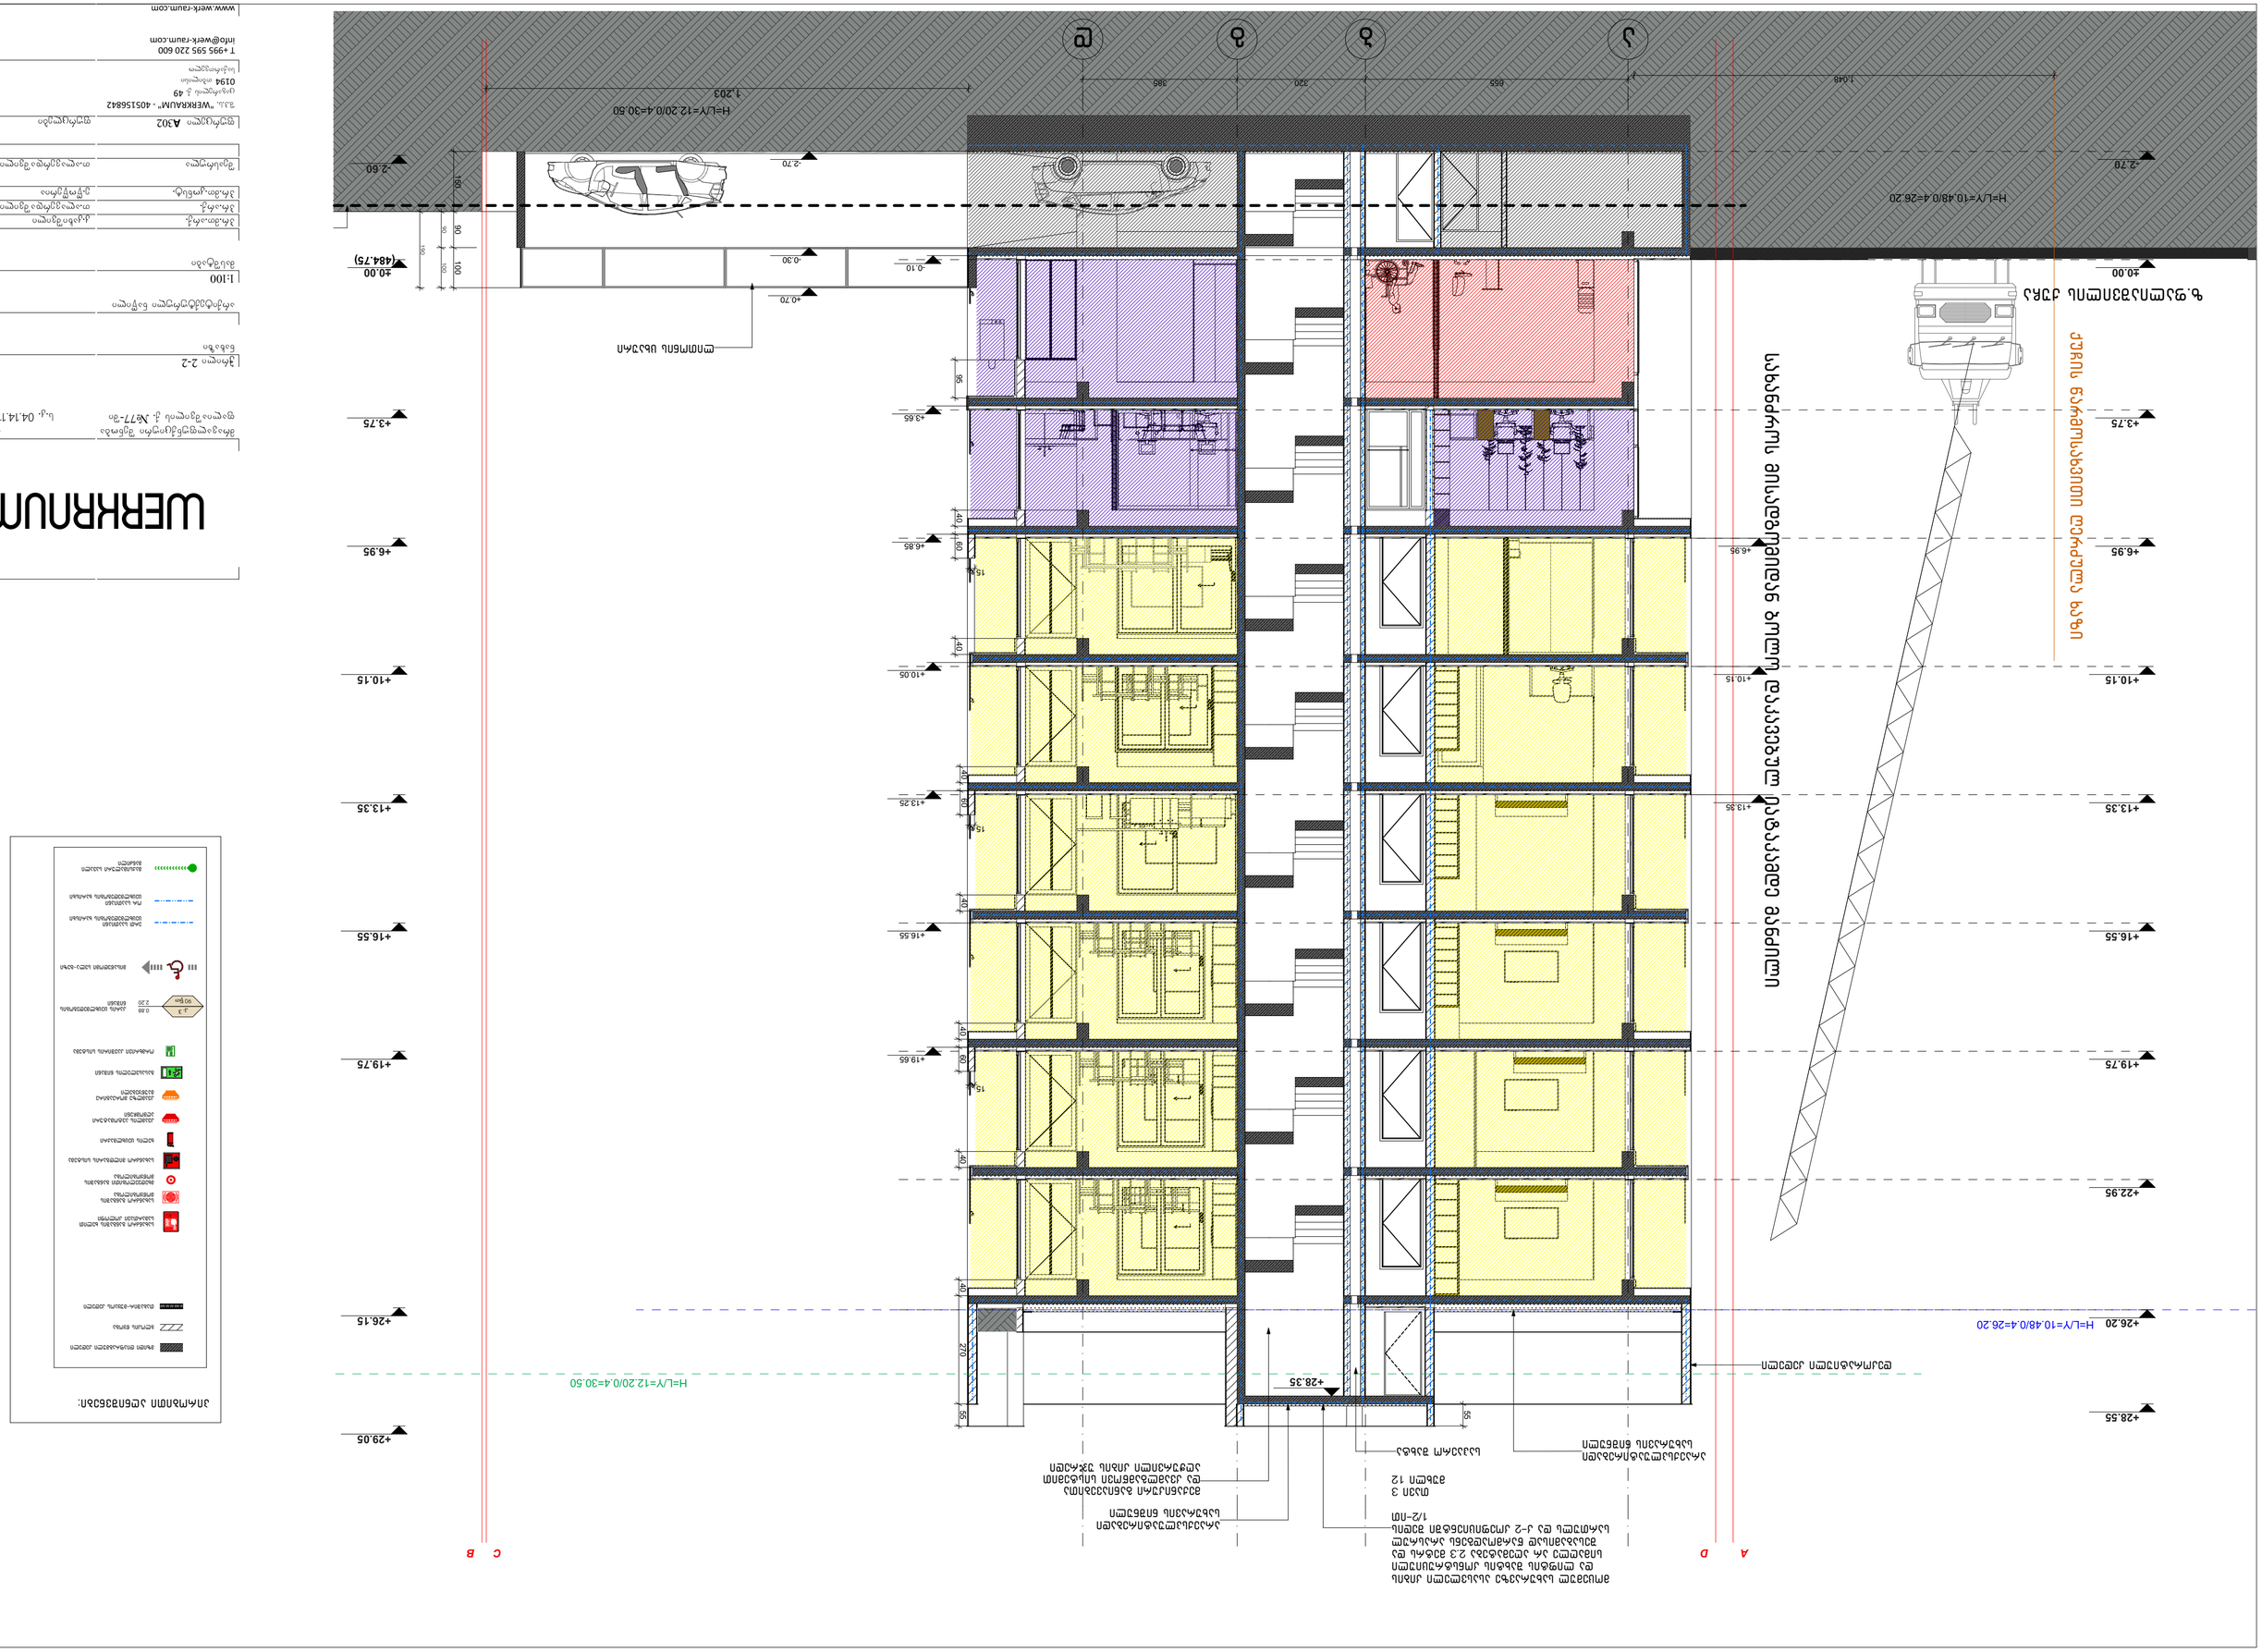
H=L/Y=10.48/0.4=26.20
H=L/Y=12.20/0.4=30.50
1,203
1,048
655
320
385
ა
ბ
გ
დ
±0.00
-2.60
-2.70
-0.10
-0.30
+0.70
(484.75)
100
100
90
60
150
+3.75
+6.95
+10.15
+13.35
+16.55
+19.75
+22.95
+26.20
+28.55
+29.05
+26.15
+28.35
+3.65
+6.85
+10.05
+13.25
+16.55
+19.65
55
270
40
60
15
4
სამშენებლო ბანაკის განთავსების ტერიტორიის ნაწილი
ზ.ჭავჭავაძის ქუჩა
საბანაკო ტერიტორიის ბოლო დასასრულებელ ეტაპზე ტერიტორიის ნაწილის გამწვანება
ლანდშაფტური დიზაინის პროექტის მიხედვით
ტერიტორიის ასფალტირება
ბეტონის ბორდიურის მოწყობა
ტროტუარის მოწყობა
ბეტონის ბორდიურის მოწყობა
ტროტუარის მოწყობა
ასფალტის საფარის მოწყობა
ქვიშა-ხრეშოვანი ფენის მოწყობა
ღორღოვანი ფენ