
საქართველო

ქ. თბილისი, ნიკო ფიროსმანის ქუჩა №36/40 კონსტიტუციის ქუჩა №23. 1478კვმ არასასოფლოსამეურნეო დანიშნულების ს/კ 011601016055 მიწის ნაკვეთის ტოპოგრაფიული

გეგმა

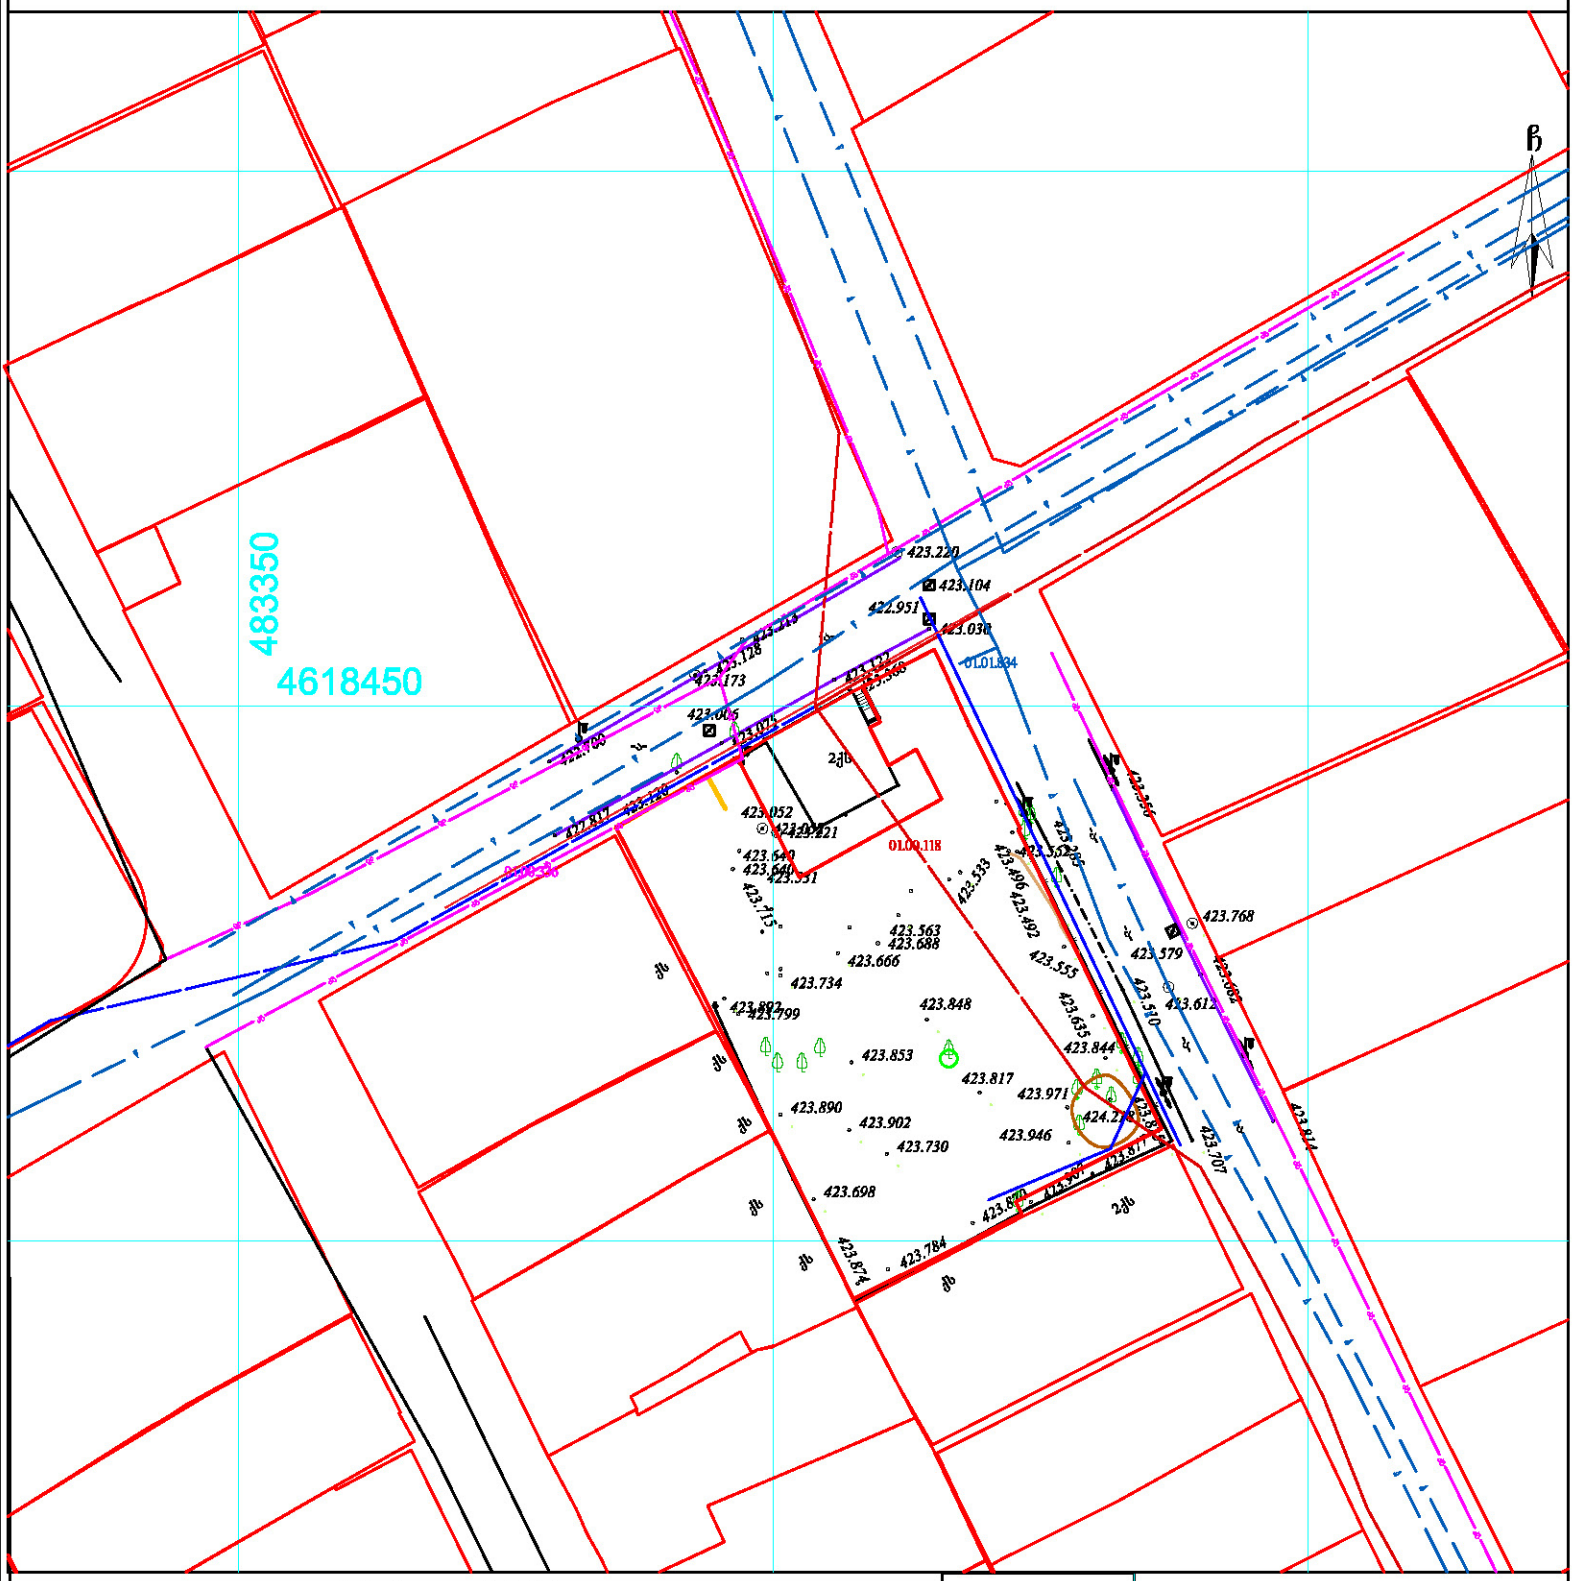

პირობითი აღნიშვნები

WGS 1984 -ის კოორდინატთა სისტემის პროექცია

ძა	საავტ. შენობა	ბორდიული		ჭიშკარი	
ა/ა	არასაავტ. შენობა	ხის ღობე		ბეტონი	
	ფარდული	ლობე		წყალგაყვანილობა	წ
	მშენებარე შენობა	ქვის კედელი		გაზი	გ
		კედელი		კანალიზაცია	კ
	ატრანსფორ. ჯიხური	ფლატე		მაგისტრალი მიწისქვეშა კომუნიკაცია	მ
	ხეები	რკინიგზა		მაგისტრალი საბაჟო კომუნიკაცია	მ
		სამეთვალყურეო ჭები		სანიაღვრე	სან
				კაბელ-მილგაბმულობა	კბ
		ელ. გადამცემი ხაზი		ელ. ქსელები	
				გათბობა	თგ

შენიშვნა: 1) რეგისტრირებული მიწის ნაკვეთის საკადასტრო საზღვარი

2) მიწის სამუშაოების შესრულებისას შეატყობინეთ კომუნიკაციის წარმომადგენლებს

შპს "სიონი"
ს/კ 400230772
ტელ: 591-19-18-20

დირექტორი:	ლ. ვეზდენი
აზომა:	ნ. ჯიქია
დახაზა:	ნ. ჯიქია
დამკვეთი:	შპს "კატეგე დეველოპმენტი"
მაშტაბი: 1:500	22.01.2024 წ.