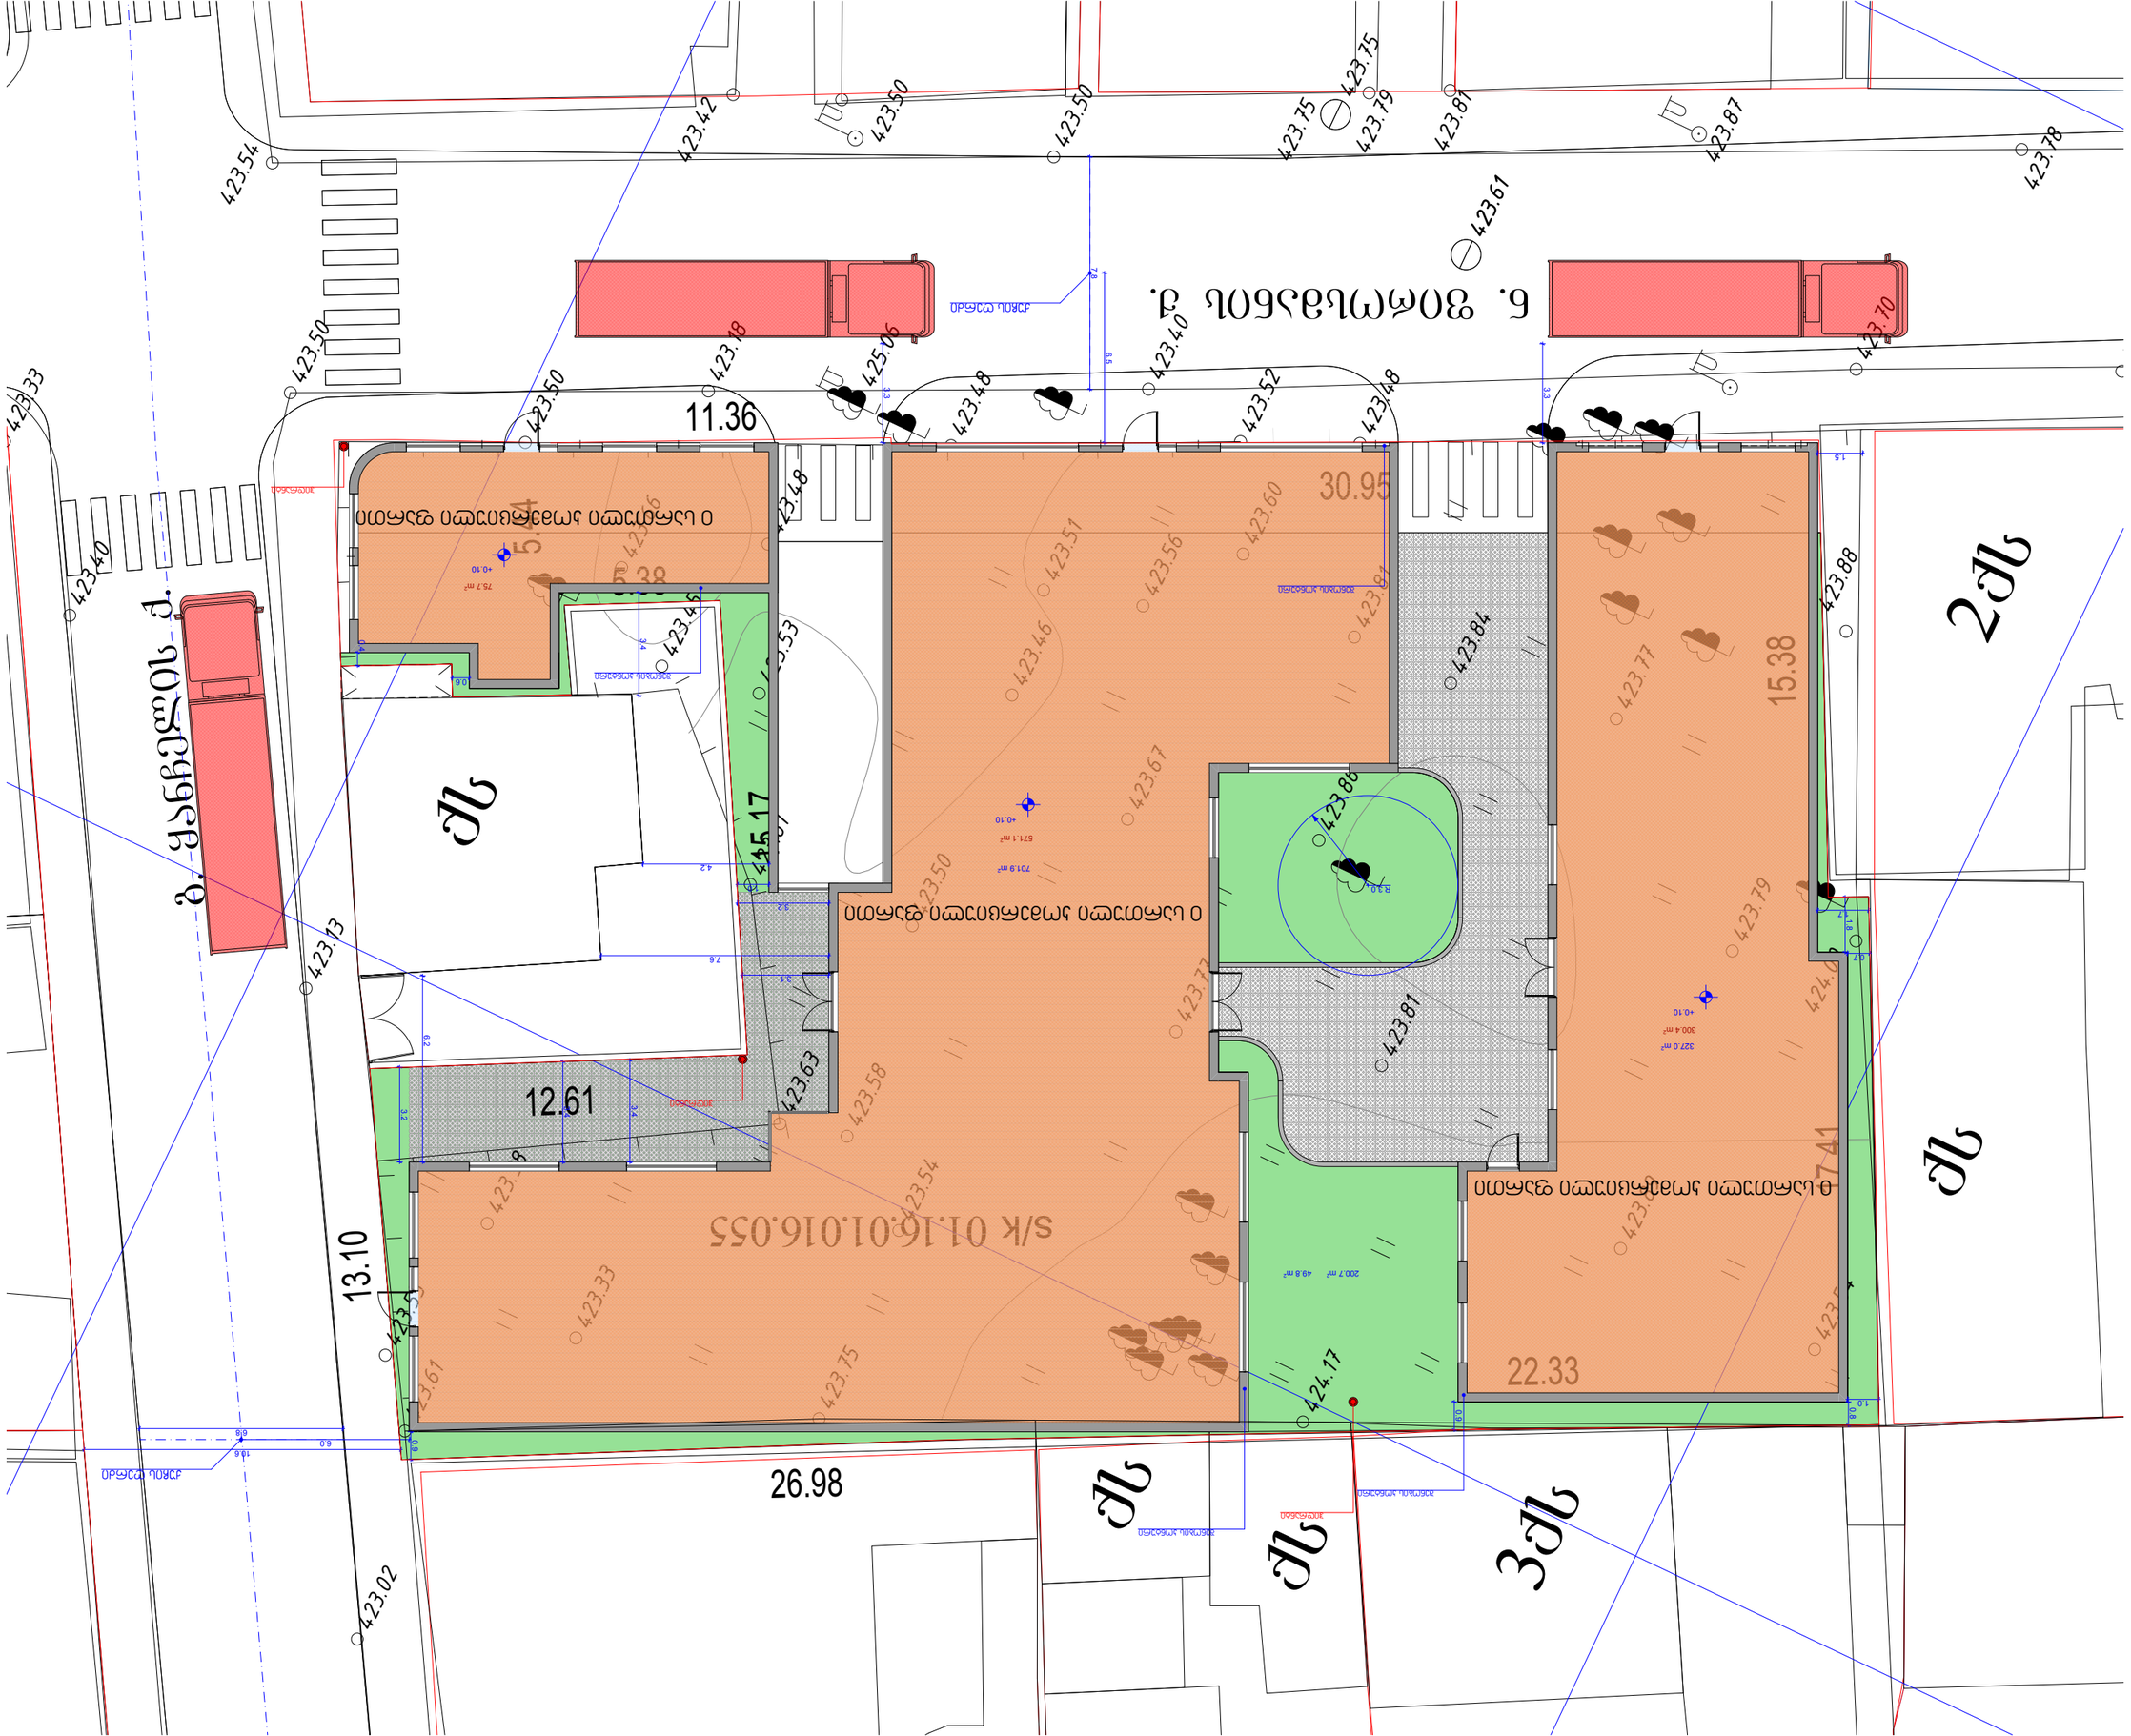

49.8 m2 200.7 m2

425 0. 6

423 5. 2

423 48.

423 48.

423 5. 0

423 5. 5

423 6. 3

423 6. 1

423 45.

423 6. 1

423 7. 5

424.17

424 0. 0

423 5. 4

423 5. 8

423 3. 8
423 3. 3

423 5. 0

423 6. 7

423 5. 3

423 46.

423 6. 6

423 48.

423 5. 1
423 5.

4

6

23 6. 0

423 8. 1
423 8. 4

423 8. 6

423 7. 7

423 8. 1

423 8. 9

423 5. 4

423 7. 9

423 7. 7

423 8. 8

4

423 7. 0

423 40.

423.18

423 5. 0

423 7. 8

423 8. 7

423 7. 5

423 7. 5

423 6. 1

423 8. 1

423 7. 9

423 5. 0

423 4. 2

423 5. 0

423 3. 3
423 40.

423 5. 4
423.13
423 0. 2

s/k 01.16.01.016.055

გ. ყანჩელის ქ.

ნ. ფიროსმანის ქ.

s

qs

qs

3qs

2qs

qs

qs

13.10

16. 21

15.17

8

3. 5

5.44

6

3. 11

5

9. 0

3

15.38
17.41

33 2.

2

8

9. 6

2

327.0 m2

701.9 m2

300.4 m2

571.1 m2

75.7 m2

3.2

3.3

3.3

3.2

1.0

0.4

0.6

0.9

0.9

1.0 0.8 1.8

1.7
0.7

7.8
6.5

7.6

4.2

3.4

6.2

1.5

3.4

3.4

3.1

6.8
6.0

10.6

+0.10

+0.10

+0.10

R 3.0

შენობის კონტური

შენობის კონტური

შენობის კონტური

შენობის კონტური

ჰიდრანტი

ჰიდრანტი

ჰიდრანტი

ქუჩის ღერძი

ქუჩის ღერძი

0 სართული კომერციული ფართი

0 სართული კომერციული ფართი

0 სართული კომერციული ფართი

სიმაღლის განსაზღვრის სქემა