ფ N 70


ფასადი "1 - 8" ღერძებს შორის

არქიტექტურული პროექტი

გეგმარებითი ნაწილი

მრავალბინიანი საცხოვრებელი სახლი

±0 ნიშნული
512,00 აბსოლუტური ნიშნული
ა/ღ ღერძის ხაზი

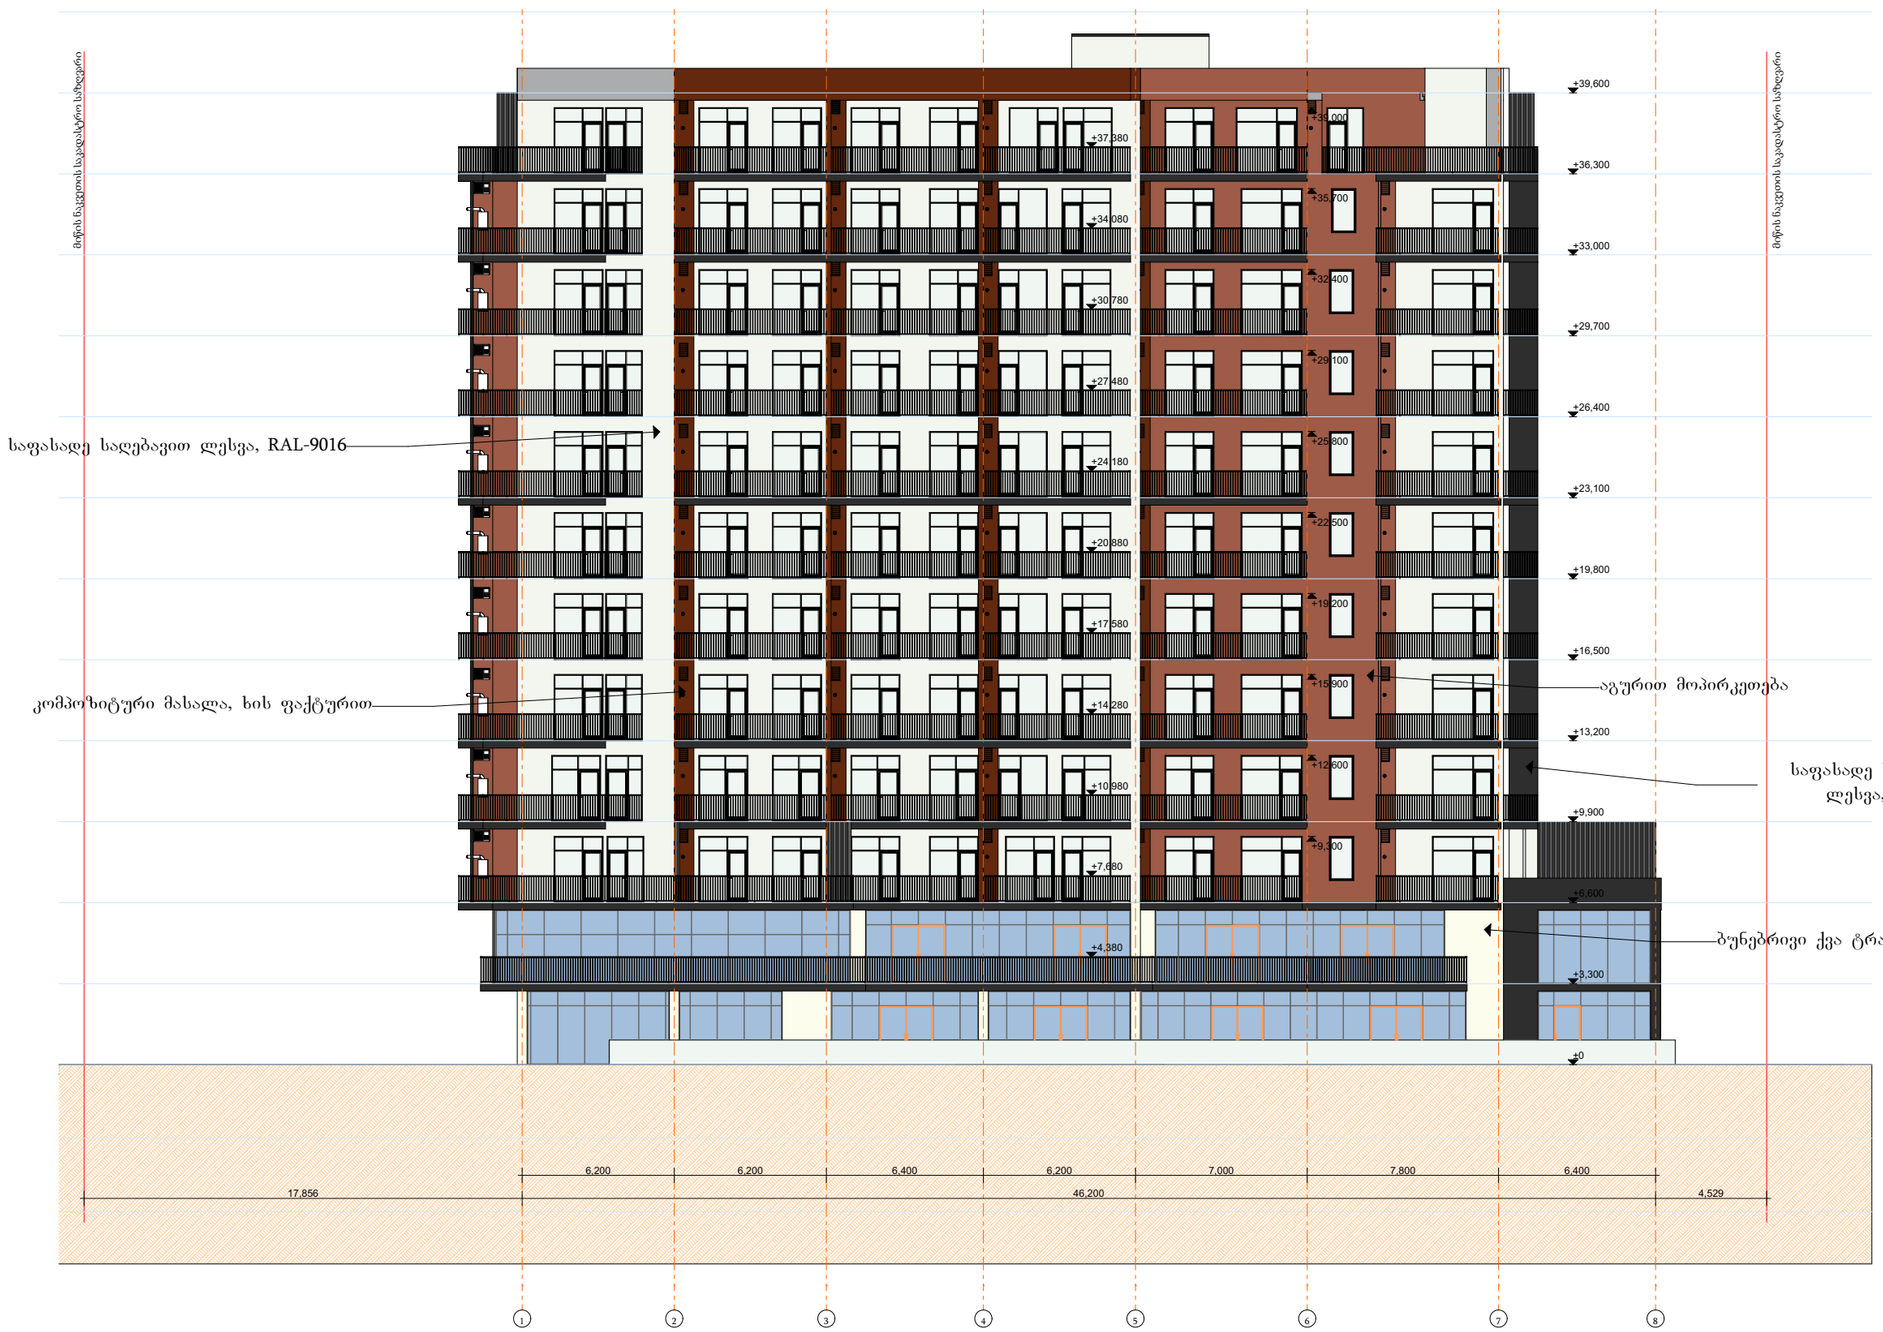

დირექტორი	ა. ხუციშვილი		
არ. ავტორი	ნ. ბერიძე		
შესრულ.			
ფურც.	ფორმატი	მასშტაბი	თარიღი
	A 3	დ. 1:250	27.06.18

სტადია

პროექტის შეთანხმება
მშენებლობის ნებართვა

შპს არქიგრამ

ფ N 71

ფასადი "დ - ა/1" ღერძებს შორის

არქიტექტურული პროექტი

გეგმარებითი ნაწილი

მრავალბინიანი საცხოვრებელი სახლი

±0 ნიშნული
512,00 აბსოლუტური ნიშნული
ა/დ ღერძის ხაზი



დირექტორი	ა. ხუციშვილი				
პრ. ავტორი	ლ. ბერიძე				
შემსრულ.					
ფურც.	ფურც.	ფორმატი	მასშტაბი	თარიღი	
		A 3	მ. 1:250	27.06.18	

სტადია

პროექტის შესასრულებლად

მშენებლობის ნებართვისთვის

შპს არქიგრამ

ARCHIGRAM

ფ N 72

ფასადი "8 - 1" ღერძებს შორის

არქიტექტურული პროექტი

გეგმარებითი ნაწილი

მრავალბინიანი საცხოვრებელი სახლი

±0 ნიშნული

512,00 აბსოლუტური ნიშნული

ა/ღ ღერძის ხაზი



დირექტორი	ლ. ჯაფარიძე			
პრ. ავტორი	ნ. ტატიშვილი			
შემსრულებელი				
ფურც.	ფურც.	ფორმატი	მასშტაბი	თარიღი
		A3	1:250	27.06.18

სტადია

არქიტექტურული პროექტის მშენებლობაზე ნებართვა

შპს არქიბრამ

ARCHIGRAM

ფ N 73

ფასადი "9 - 1" ღერძებს შორის

არქიტექტურული პროექტი

გეგმარებითი ნაწილი

მრავალბინიანი
საცხოვრებელი სახლი

±0 ნიშნული
512,00 აბსოლუტური ნიშნული
ა/დ ღერძის ხაზი



დირექტორი	ლ. ჯაფარიძე	
პრ. ავტორი	ნ. ბერიძე	
შემსრულებელი		

ფურც.	ფურც.	ფორმატი	მასშტაბი	თარიღი
		A 3	6. 1:250	27.06.18

სტადია

არქიტექტორ შეთანხმება
მშენებლობის ნებართვისა

შპს არქიბრამ


ARCHIGRAM

ნაშვერების, ღიობებისა და გადახურვის ანაწყობები

ფ №35


არქიტექტურული პროექტი


გეგმარებითი ნაწილი

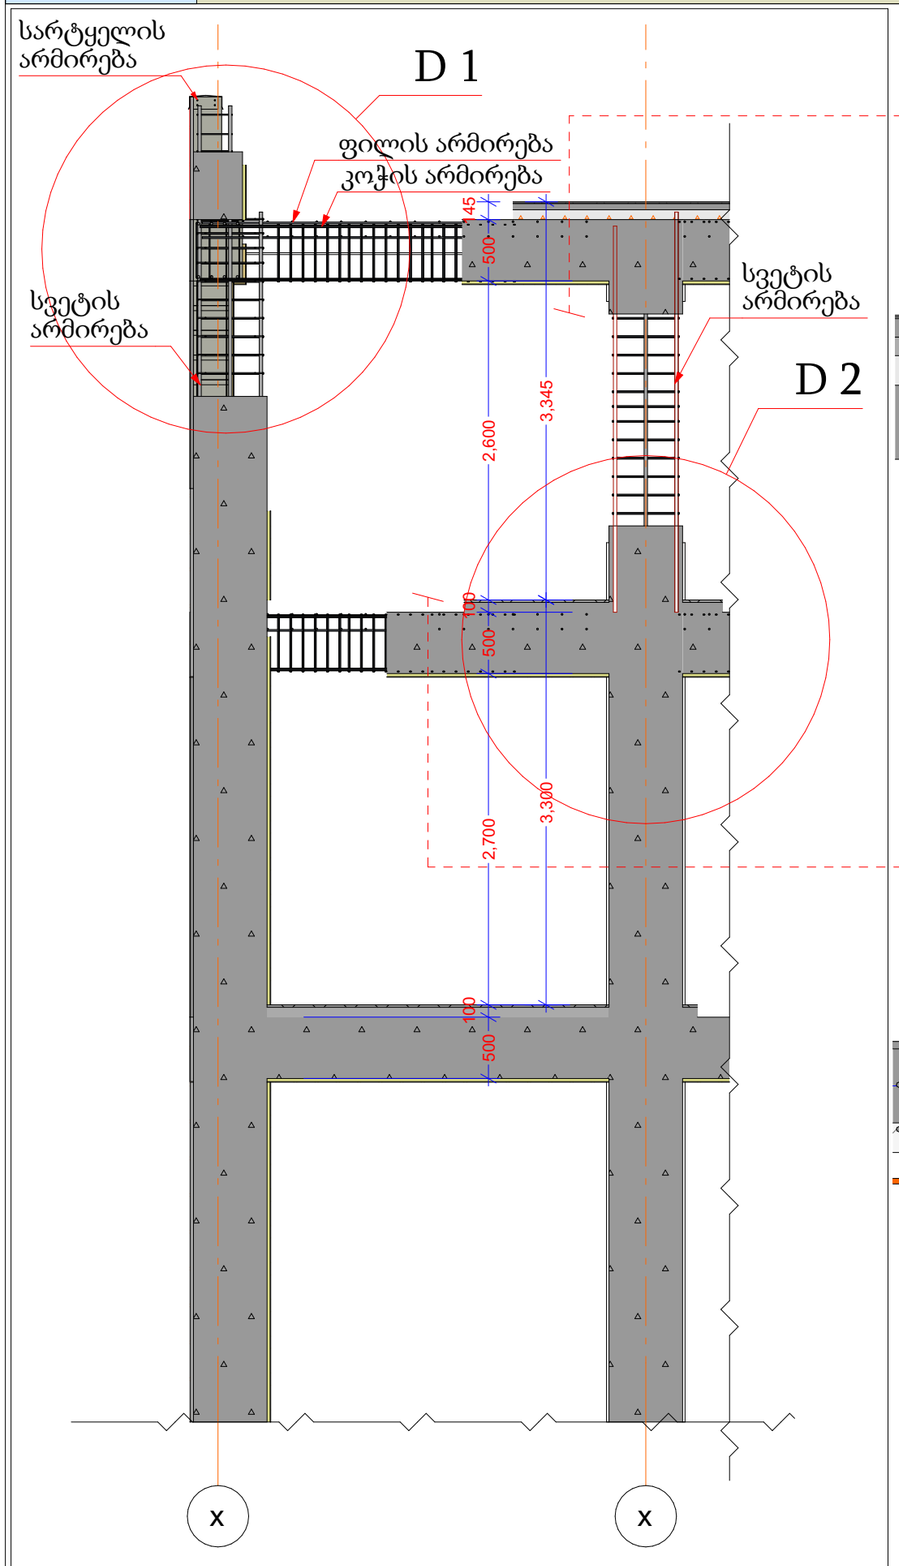

ჭრილი 1


ბიტუმის საიზოლაციო ფენილი	H 5
ჰიდროსაიზოლაციო მემბრანა	H 5
ქვიშაცემენტით მოჭიმული იატაკი	H 30
პერლიტის შემავსებელი	H 30
ექსტრუდირებული პოლისტიროლის ქაფი (XPS)	H 30
რკ /ბეტონის გადახურვის ფილა	H 200

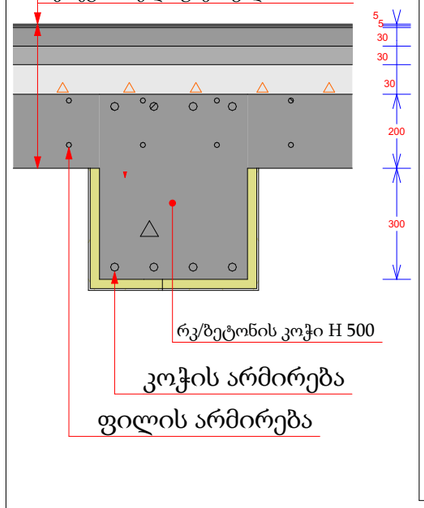


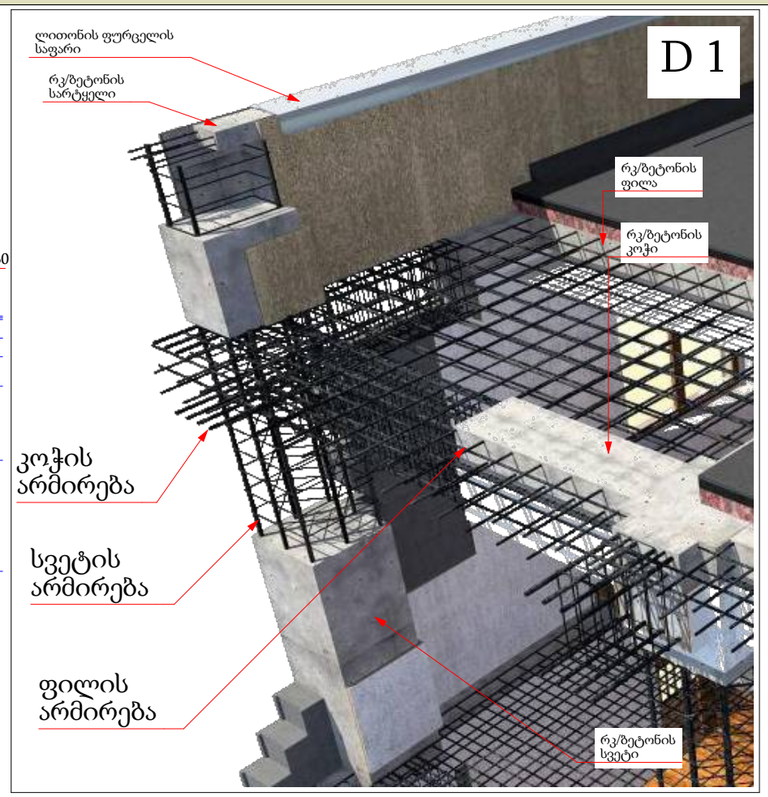

ჭრილი 2

იატაკის ზედა ფენილი H 15
პარალონის ფენილი H 5
ქვიშაცემენტით მოჭიმული იატაკი H 80
რკ/ბეტონის გადახურვის ფილა H 200
რკ/ბეტონის კოჭი H 500

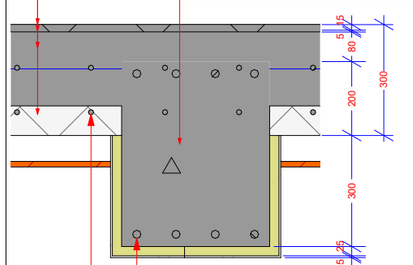

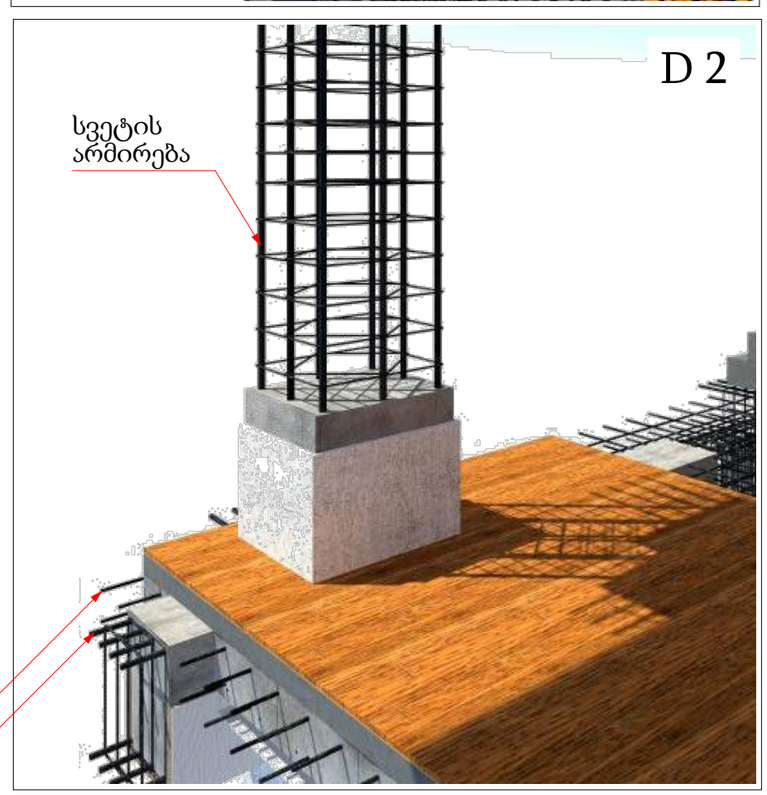

მრავალბინიანი საცხოვრებელი სახლი

- გაჩლიბრებული ბეტონი
- ბეტონის ბლოკის წყობა (300 მმ)
- ბეტონის ბლოკის წყობა (200 მმ)
- ბეტონის ბლოკის წყობა (100 მმ)
- გაჩლიბრებული ბეტონის კოლონა
- ±0 ნიშნული
  512,00 აბსოლიტური ნიშნული
- ა/დ ღერძის ხაზი

დირექტორი			
არ. ავტორი			
შეასრულა			

ფურც.	ფურც.	ფორმატი	მასშტაბი	თარიღი
		A 3		27.05.15

პროექტის ავტორის/ მშენებლობის ნებართვა

შპს არქიბრამ


ნაშვერების, ღიობებისა და გადახურვის ანაწყობები

ფ №36

არქიტექტურული პროექტი


გეგმარებითი ნაწილი

F 1 D 1

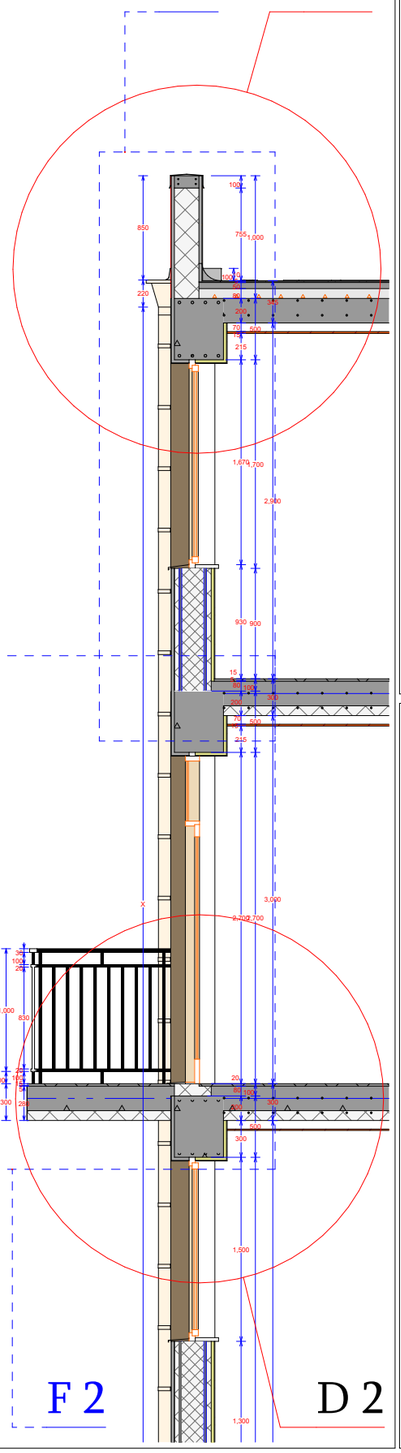


F 2 D 2

D 1

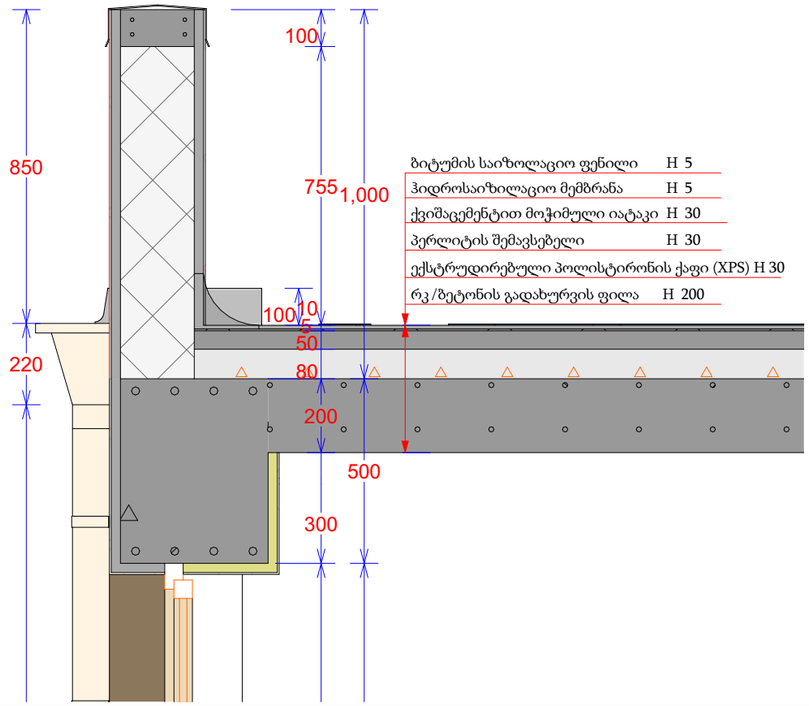


ბიტუმის საიზოლაციო ფენილი	H	5
ჰიდროსაიზილაციო მემბრანა	H	5
ქვიშაცემენტით მოჭიმული იატაკი	H	30
პერლიტის შემავსებელი	H	30
ექსტრუდირებული პოლისტირონის ქაფი (XPS)	H	30
რკ/ბეტონის გადახურვის ფილა	H	200

D 1

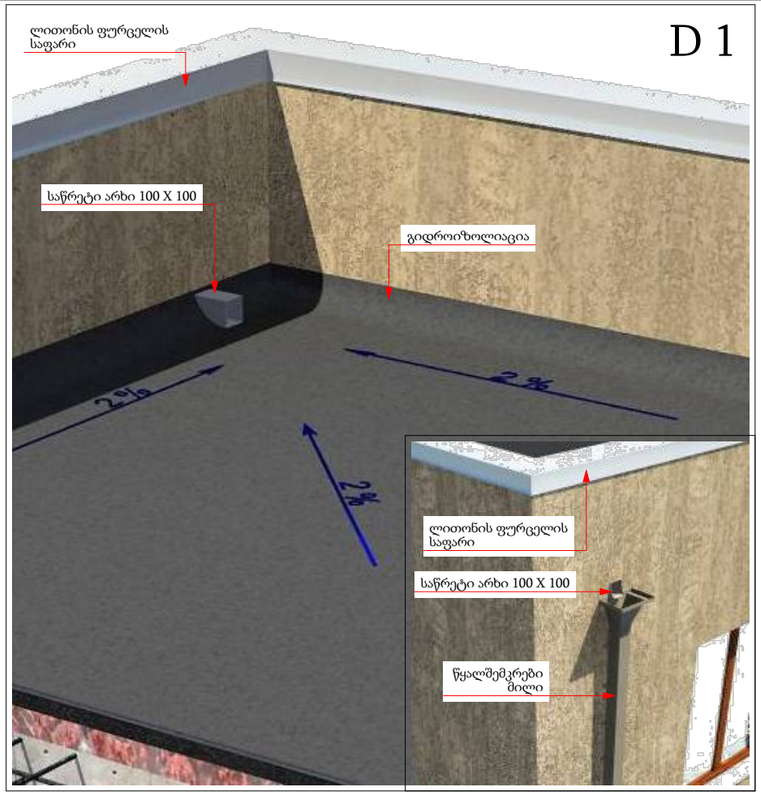


D 2

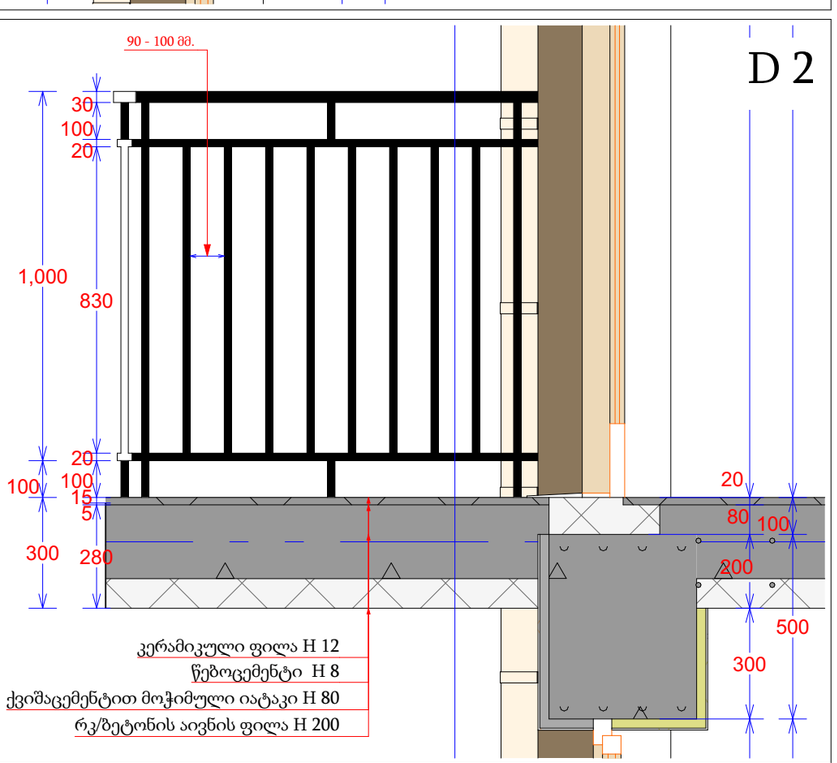

კერამიკული ფილა	H 12
წებოცემენტი	H 8
ქვიშაცემენტით მოჭიმული იატაკი	H 80
რკ/ბეტონის აივნის ფილა	H 200

D 2

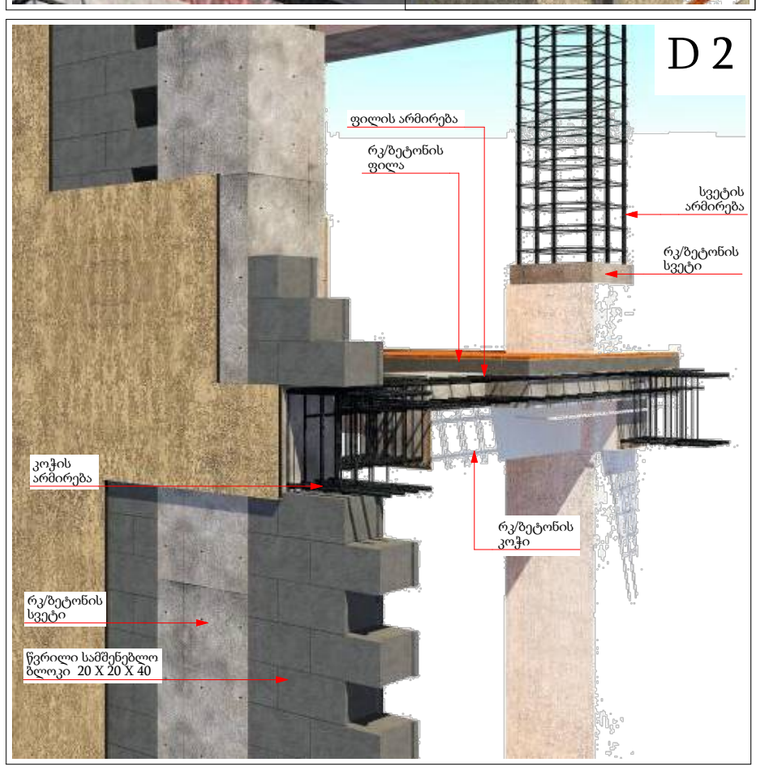

მრავალბინიანი საცხოვრებელი სახლი

- გაჯლიერებული ბეტონი
- ბეტონის ბლოკის წყობა (300 მმ.)
- ბეტონის ბლოკის წყობა (200 მმ.)
- ბეტონის ბლოკის წყობა (100 მმ.)
- გაჯლიერებული ბეტონის კოლონა
- ±0 ნიშნული
- 512,00 აბსოლიტური ნიშნული
- ა/დ ღერძის ხაზი

დირექტორი				
არ. ავტორი				
შემსრულ.				
ფურც.	ფურც.	ფორმატი	მასშტაბი	თარიღი
		A 3		27.06.13

სტადია

არქიტექტორი ვეფხია ჭანტურია

მშენებლობის ნებართვა

შპს არქიბრამ

ARCHIGRAM


ნაშვერების, ღიობებისა და გადახურვის ანაწყობები

ფ №37


არქიტექტურული პროექტი

გეგმარებითი ნაწილი

F 1

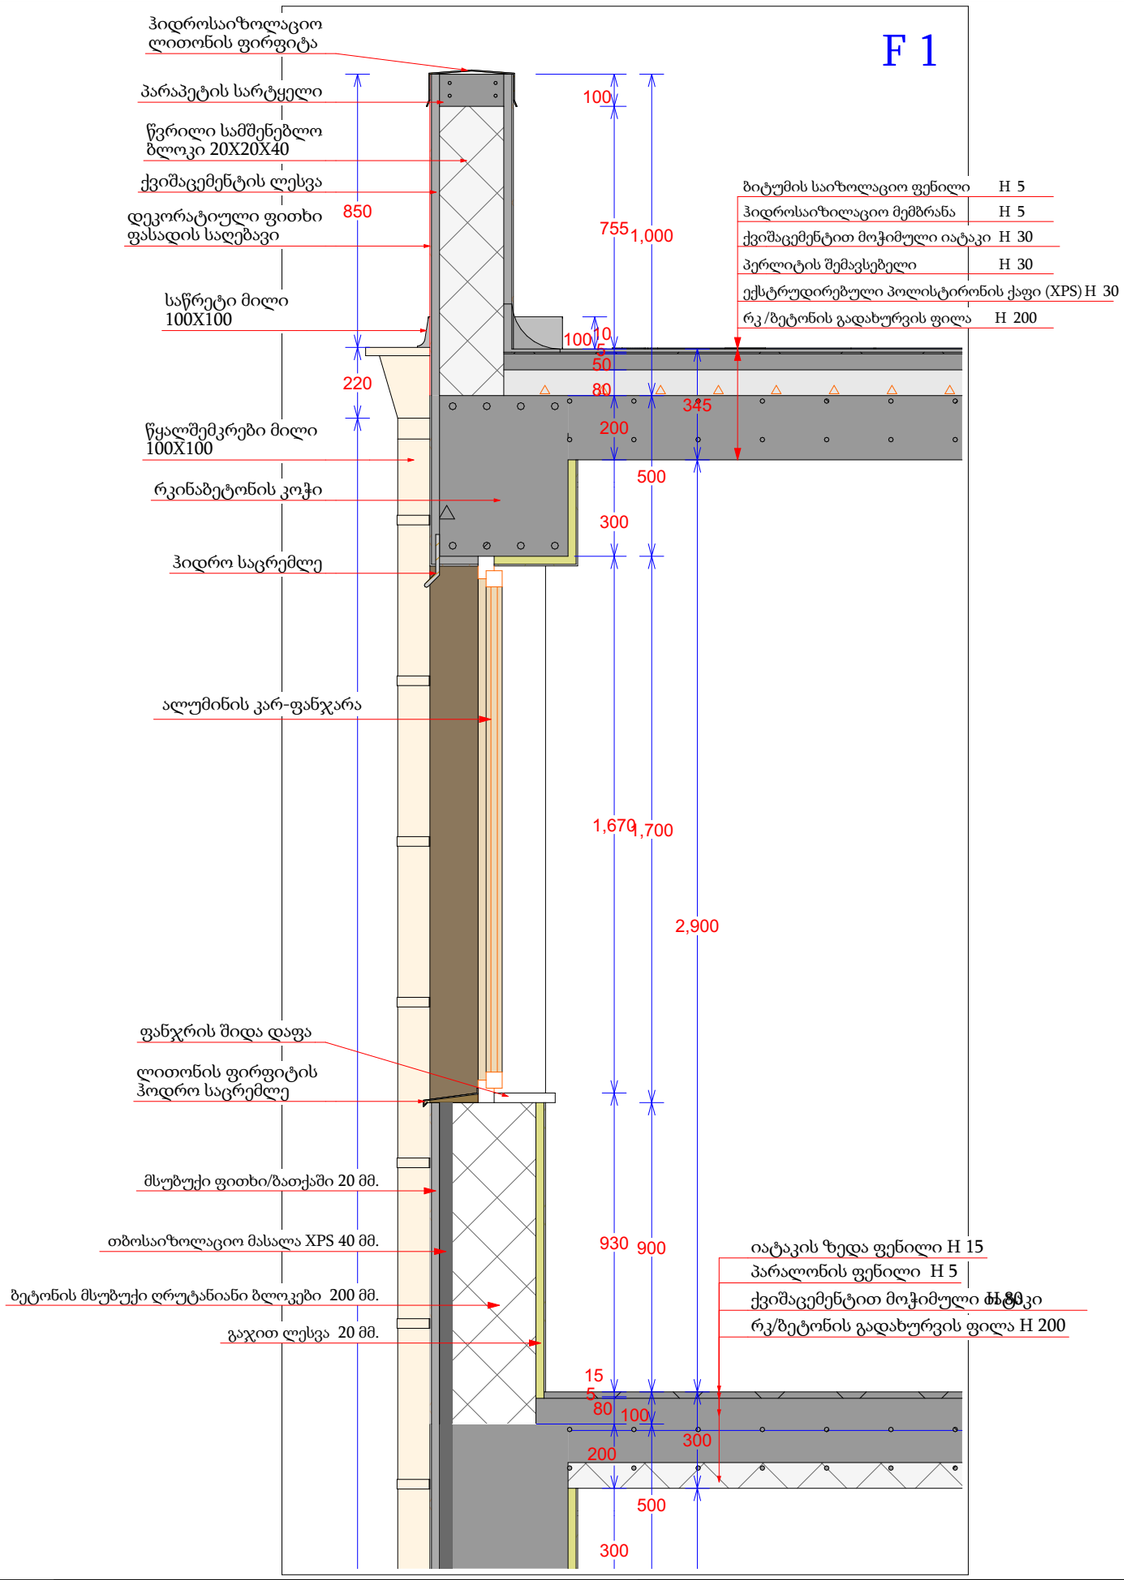

F 2

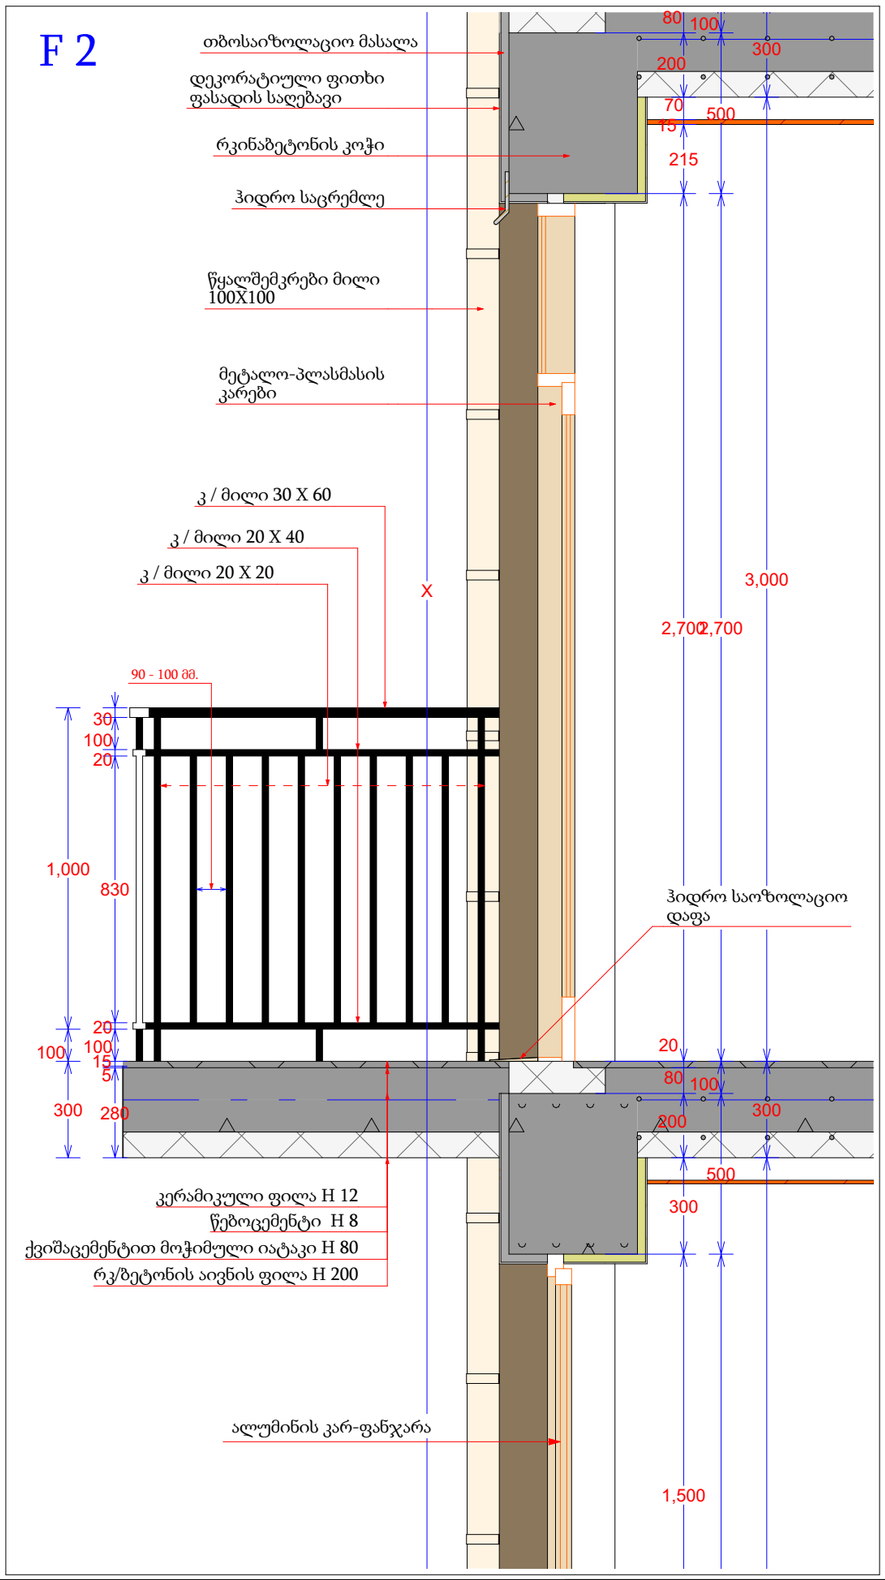

მრავალბინიანი საცხოვრებელი სახლი

- გაძლიერებული ბეტონი
- ბეტონის ბლოკის წყობა (300 მმ.)
- ბეტონის ბლოკის წყობა (200 მმ.)
- ბეტონის ბლოკის წყობა (100 მმ.)
- გაძლიერებული ბეტონის კოლონა
- ±0 ნიშნული
- 512,00 აბსოლიტური ნიშნული
- ა/დ ღერძის ხაზი

დირექტორი	ა. ზედგინიძე			
პრ. ავტორი	ნ. ფურცხვანიძე			
შემსრულ.				
ფურც.	ფურც.	ფორმატი	მასშტაბი	თარიღი
		A3		27/05/15

არქიტექტ. შპს „არქიგრამა"

მშენებლობის ნებართვა

შპს არქიგრამა


ARCHIGRAM

ნაშვერების, ღიობებისა და გადახურვის ანაწყობები

ფ №38

არქიტექტურული პროექტი

გეგმარებითი ნაწილი

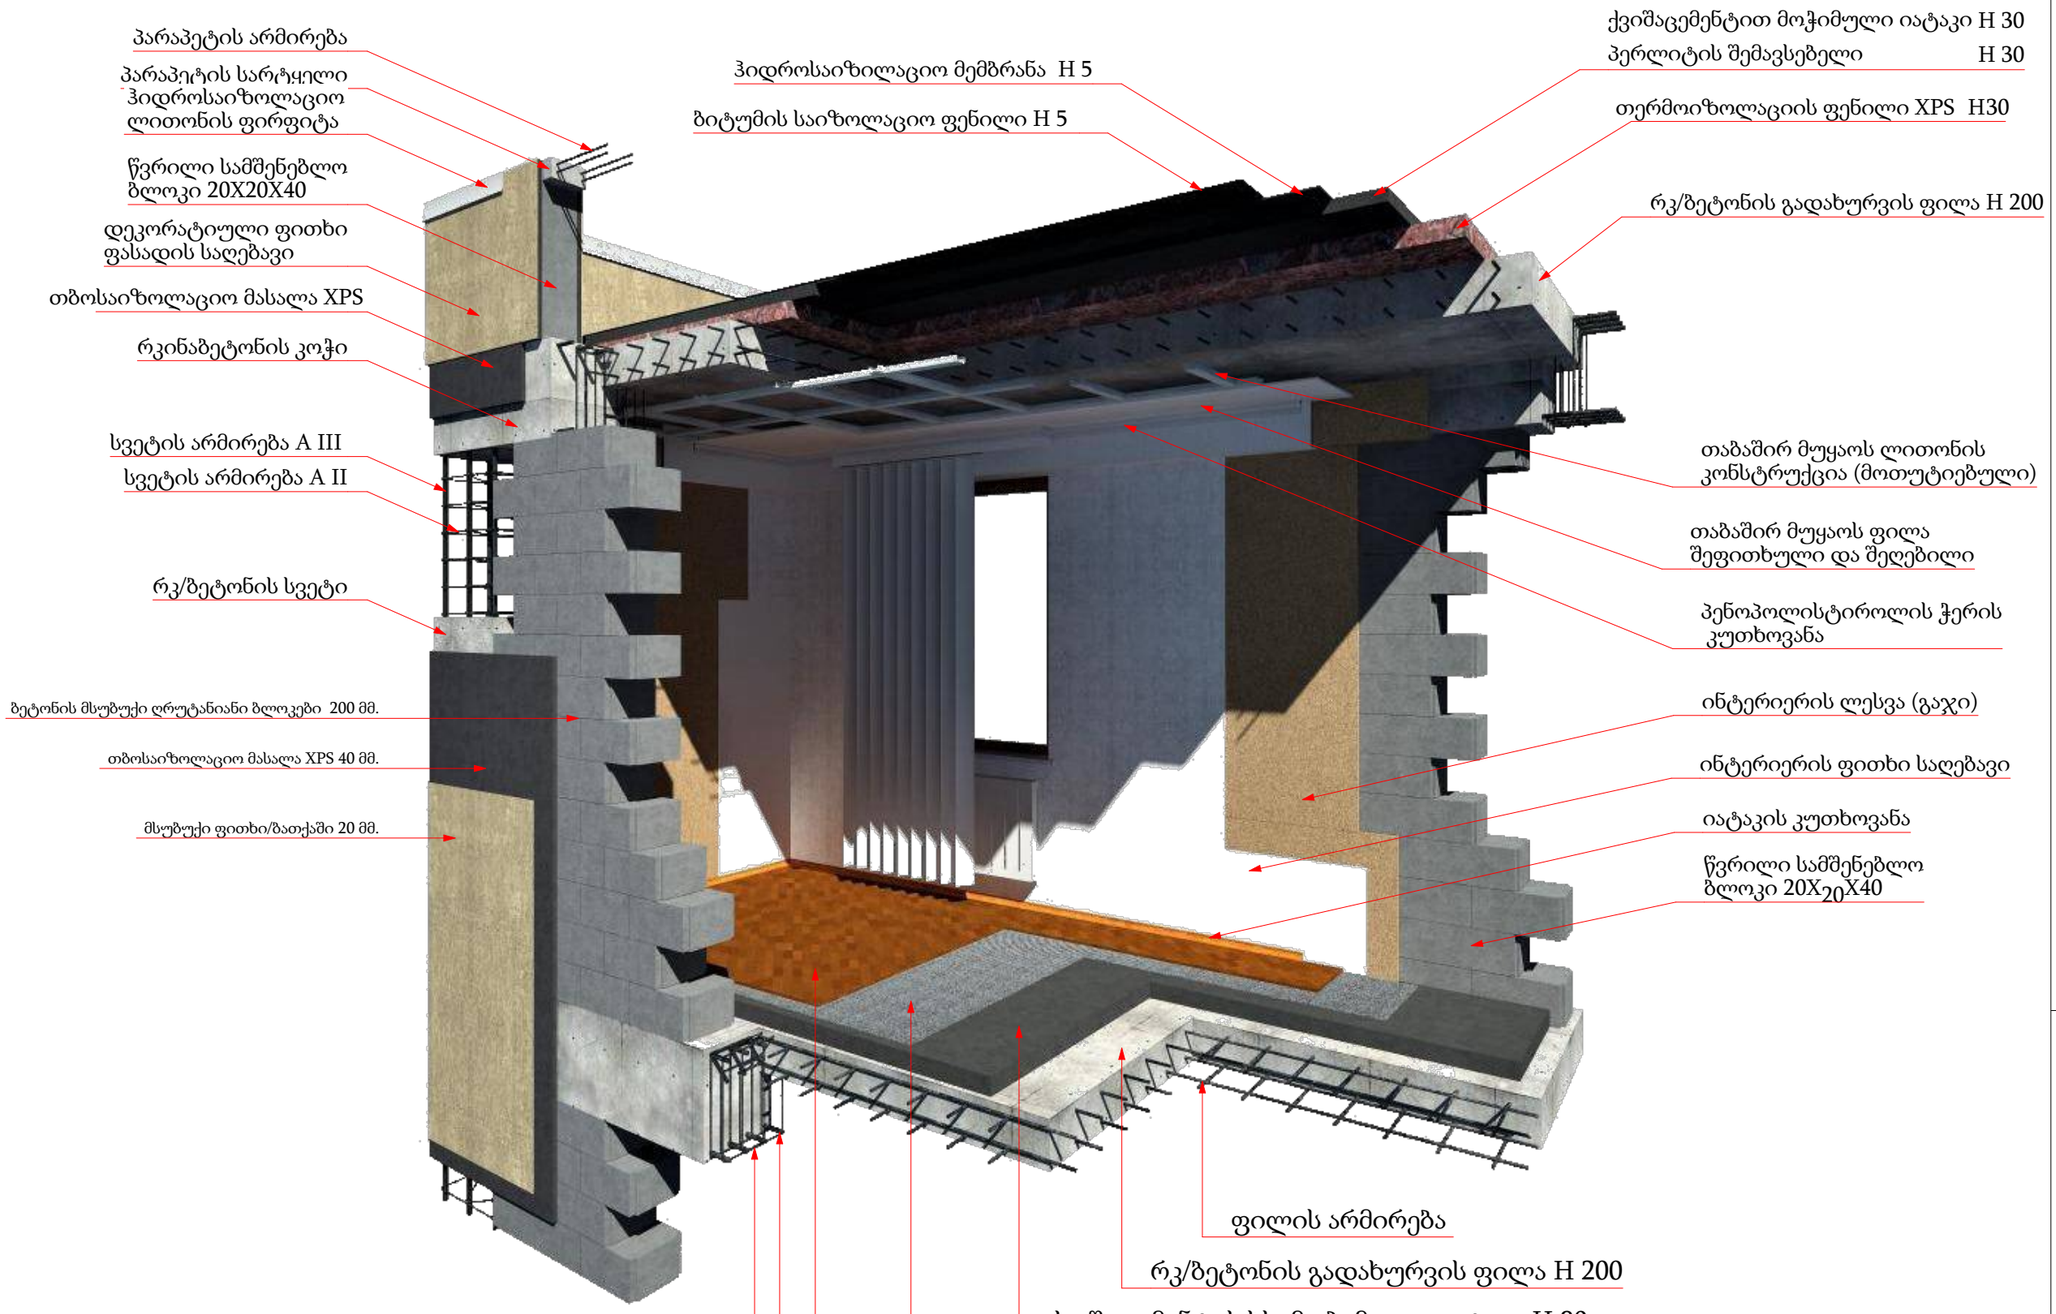

მრავალბინიანი
საცხოვრებელი სახლი

- გაჯლიერებული ბეტონი
- ბეტონის ბლოკის ჭედა (300 მმ.)
- ბეტონის ბლოკის ჭედა (200 მმ.)
- ბეტონის ბლოკის ჭედა (100 მმ.)
- გაჯლიერებული ბეტონის კოლონა
- ±0 ნიშნული
  512,00 აბსოლიტური ნიშნული
- ა/დ ღერძის ხაზი



პროექტის ეტაპი: მშენებლობის ნებართვა

შპს არქიგრამ

ARCHIGRAM
GEORGIA
404398320