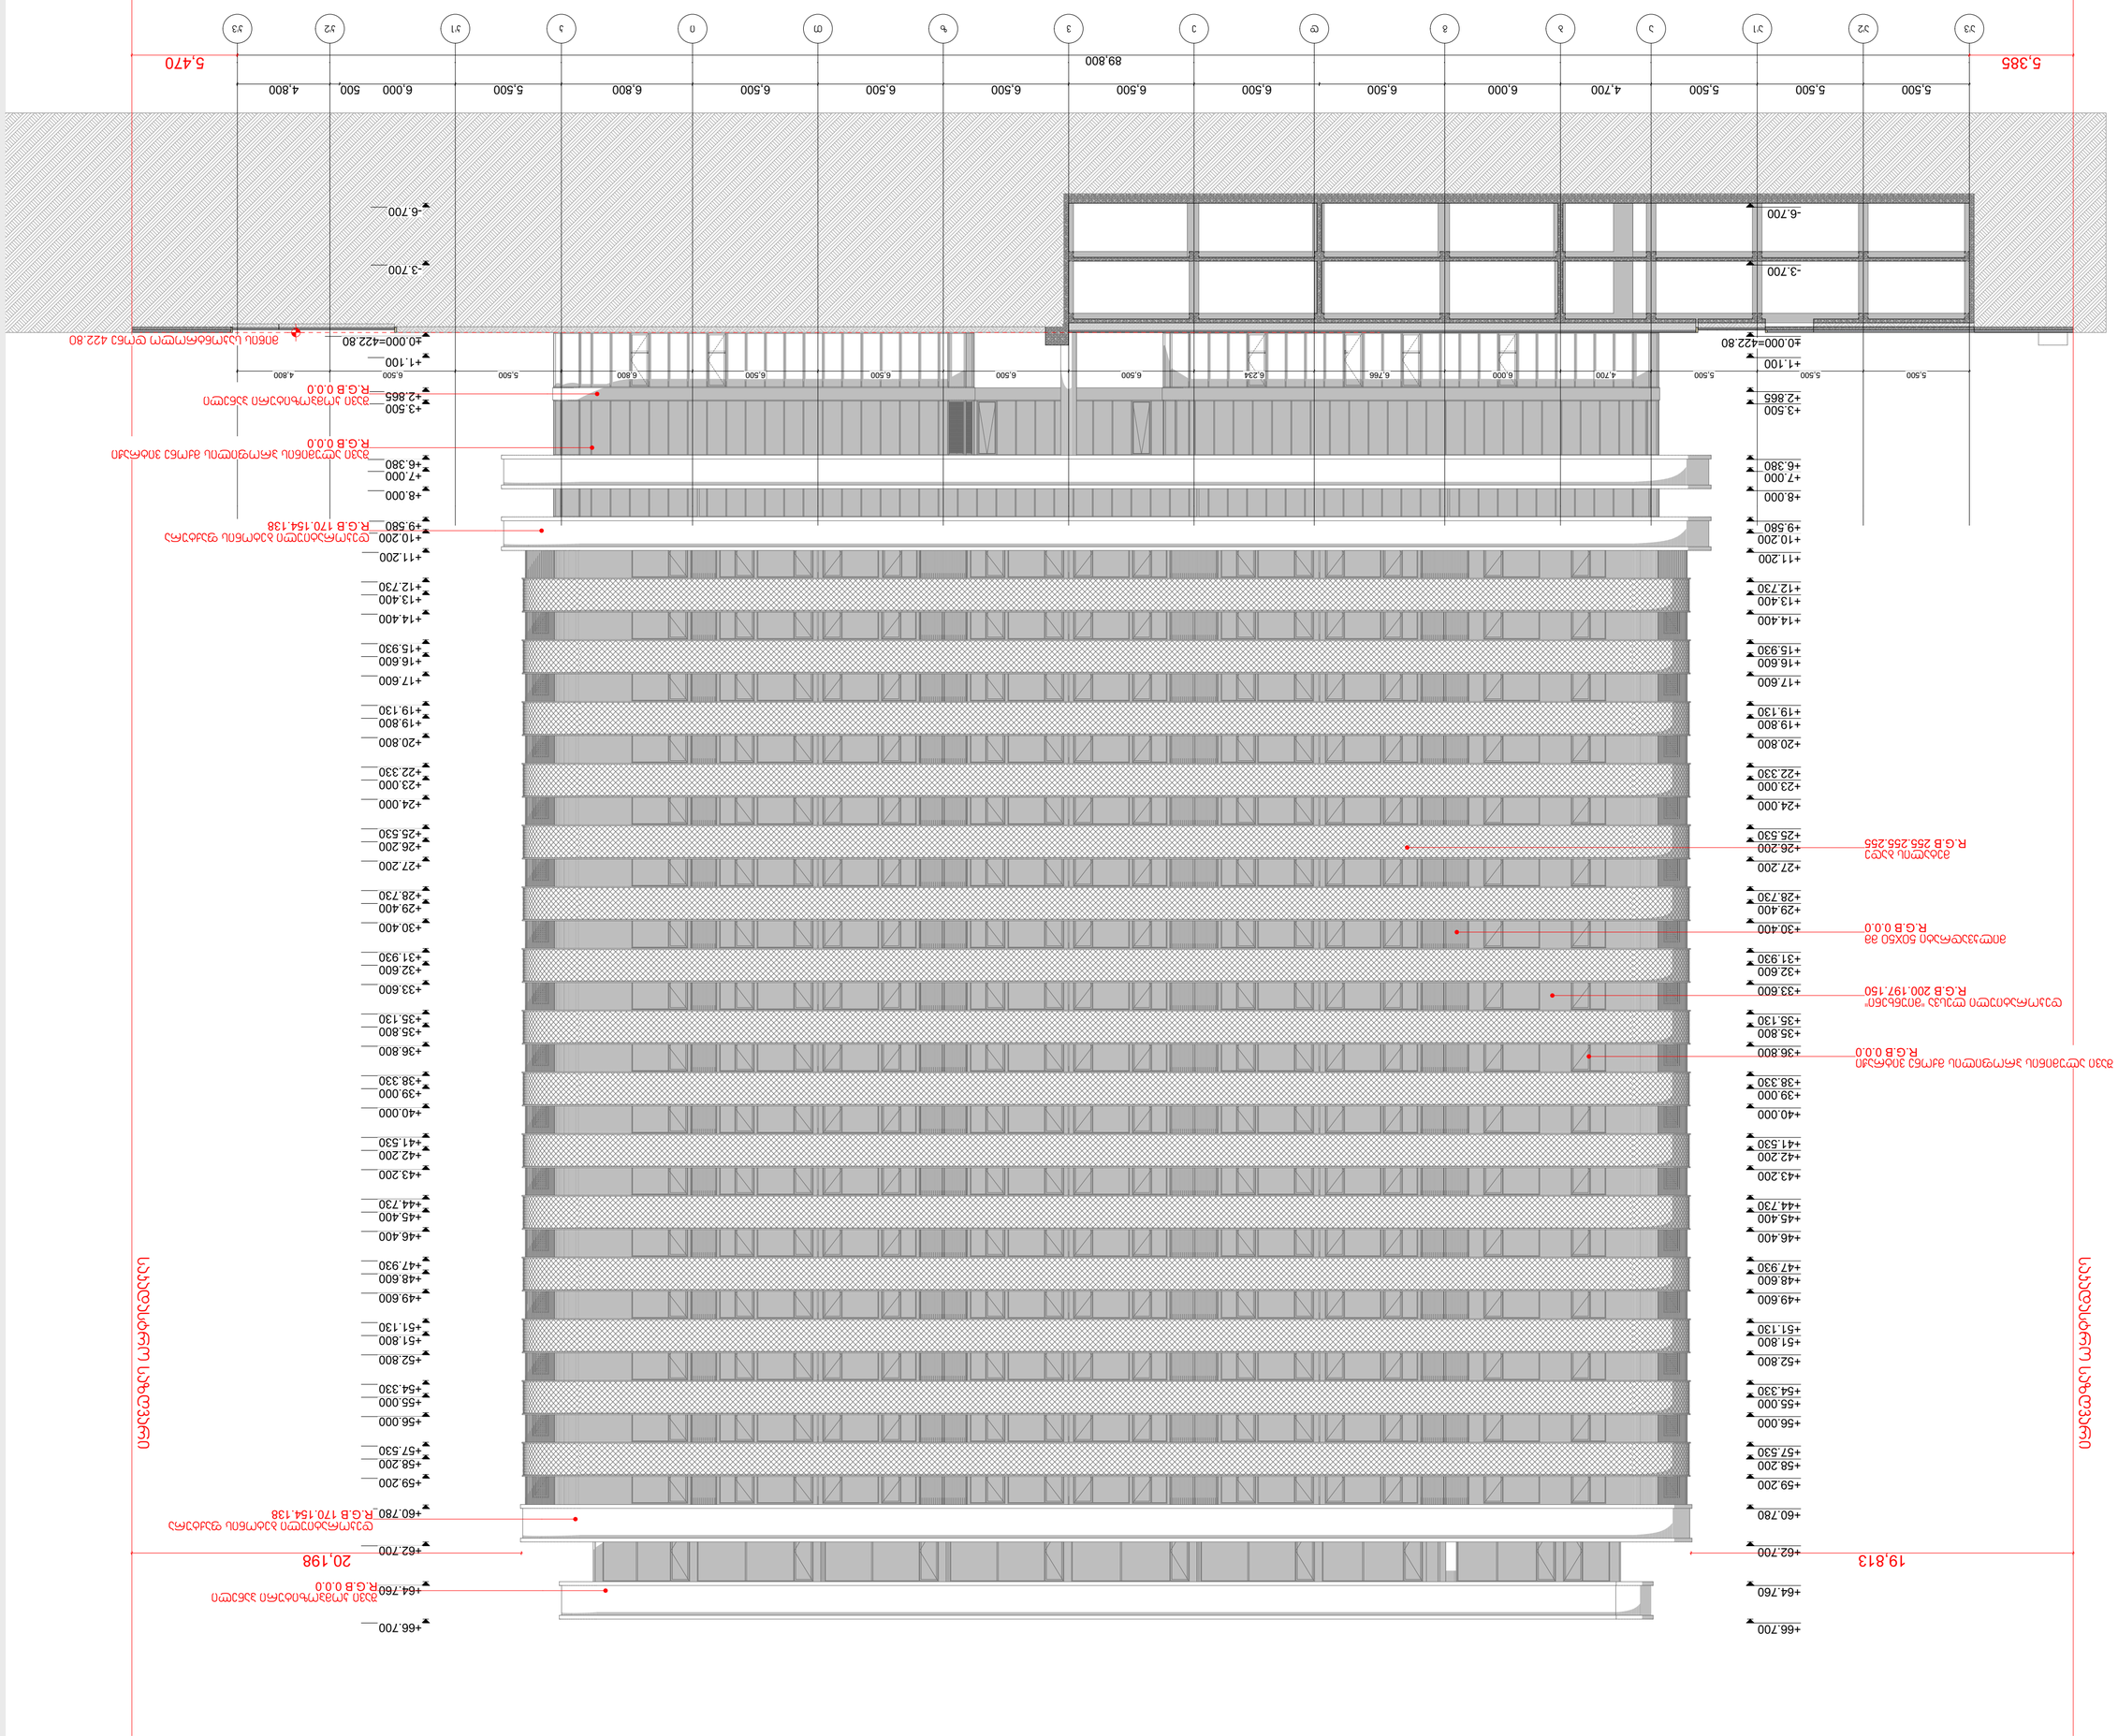



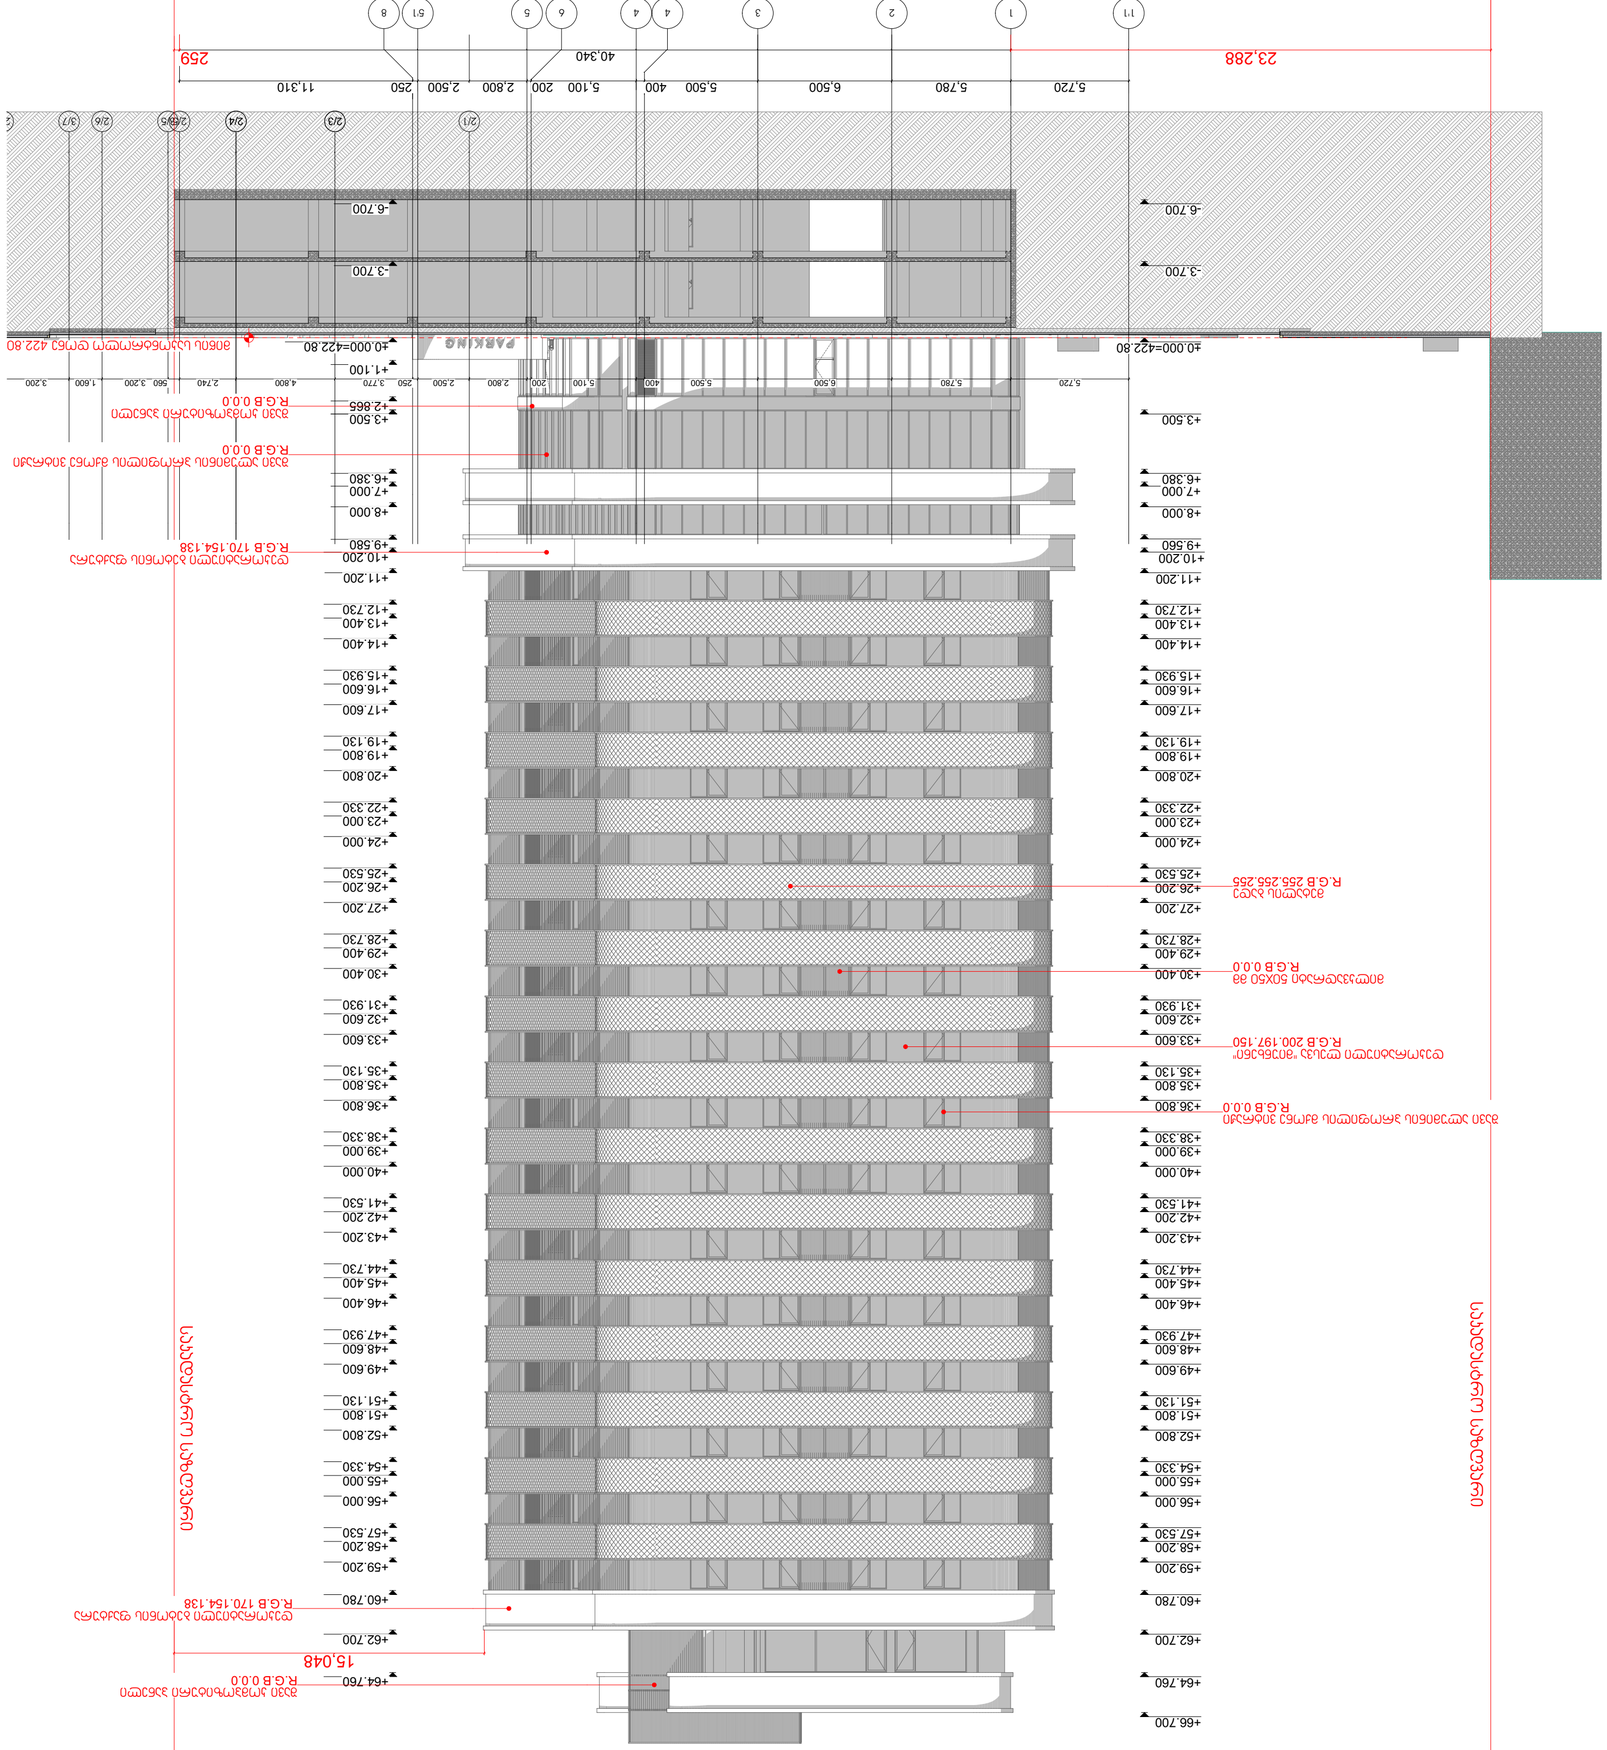

ARCHIDEA
ARCHITECTURE

N

ზაა "არქიდეა 401986801
სსიპ ტერიტორიული
განვითარების
სააგენტო N6
ტელ.: +995 99 70 80 13

ფურცლის დასახელება	A.80
ფურცლის ზომა	A2 / 420 x 594
მასშტაბი	1:200
პროექტის დასახელება	
ავტორი	
არქიტექტორი	
ინჟინერი	

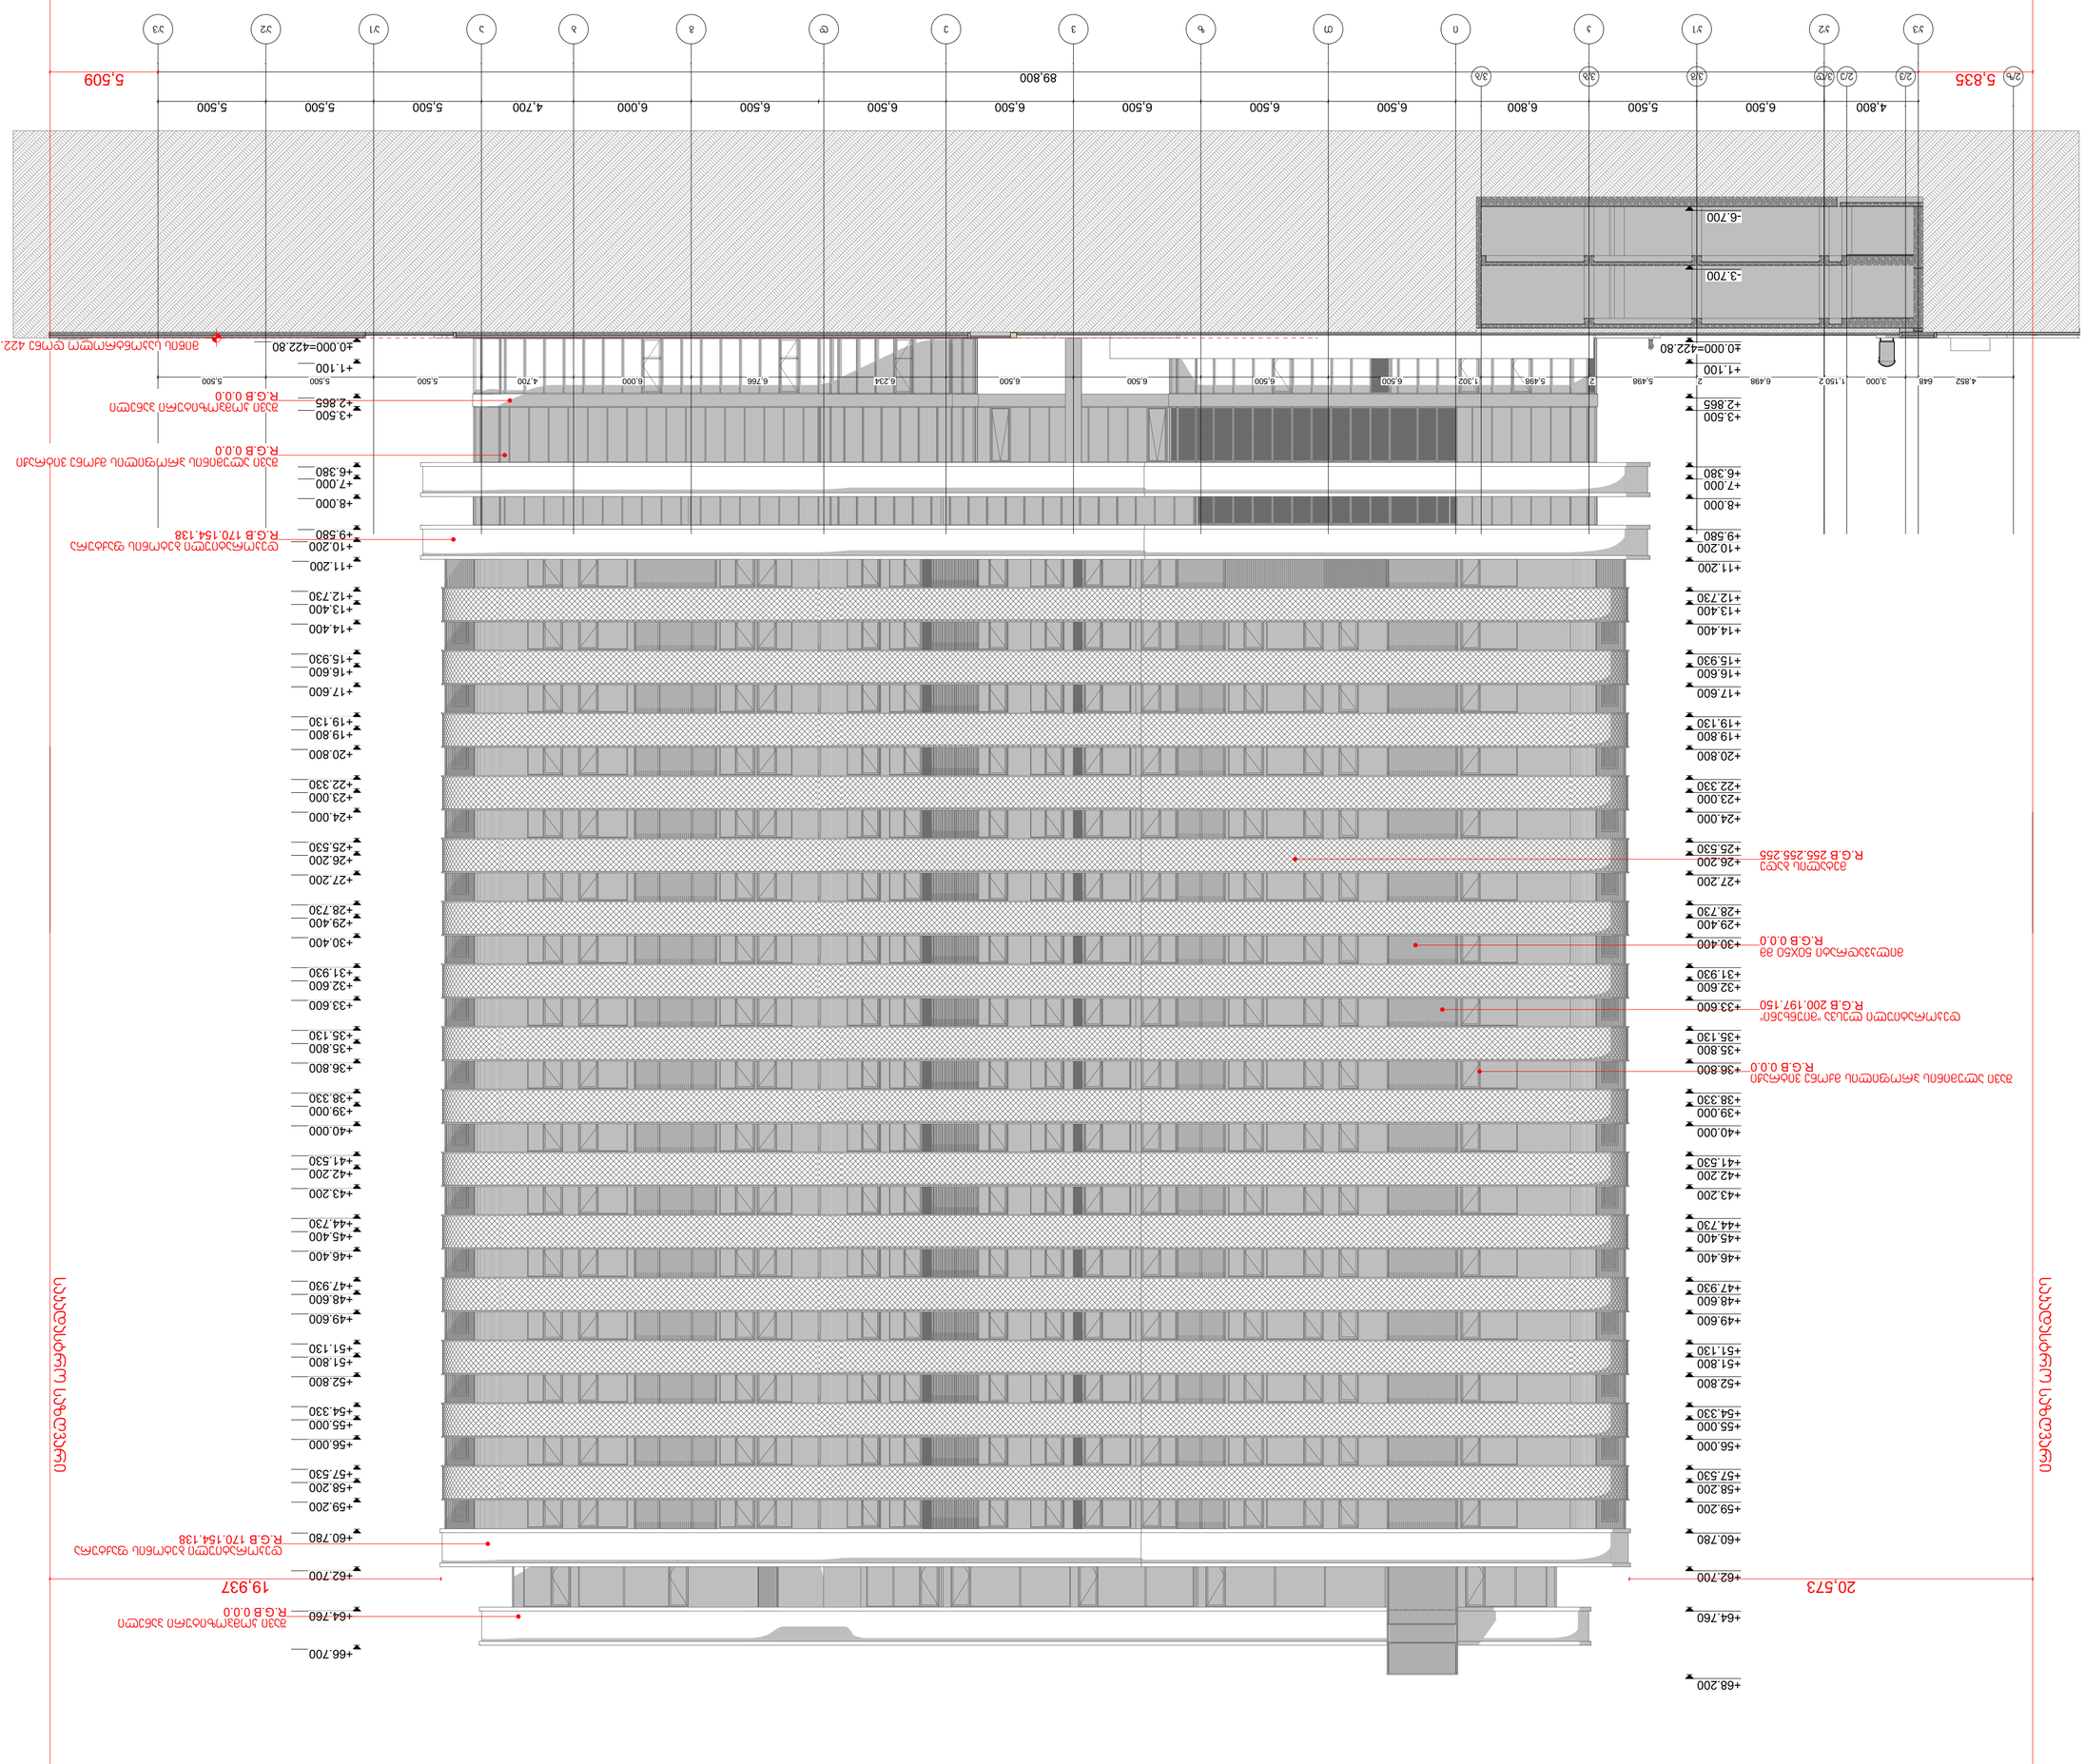
-6.700
-3.700
±0.000=422.80
+1.100
+2.865
+3.500
+6.380
+7.000
+8.000
+9.580
+10.200
+11.200
+12.730
+13.400
+14.400
+15.930
+16.600
+17.600
+19.130
+19.800
+20.800
+22.330
+23.000
+24.000
+25.530
+26.200
+27.200
+28.730
+29.400
+30.400
+31.930
+32.600
+33.600
+35.130
+35.800
+36.800
+38.330
+39.000
+40.000
+41.530
+42.200
+43.200
+44.730
+45.400
+46.400
+47.930
+48.600
+49.600
+51.130
+51.800
+52.800
+54.330
+55.000
+56.000
+57.530
+58.200
+59.200
+60.780
+62.700
+64.760
+66.700
+68.200
4,852
648
3,000
1,150.2
6,498
2
5,498
1,302
6,500
6,500
6,500

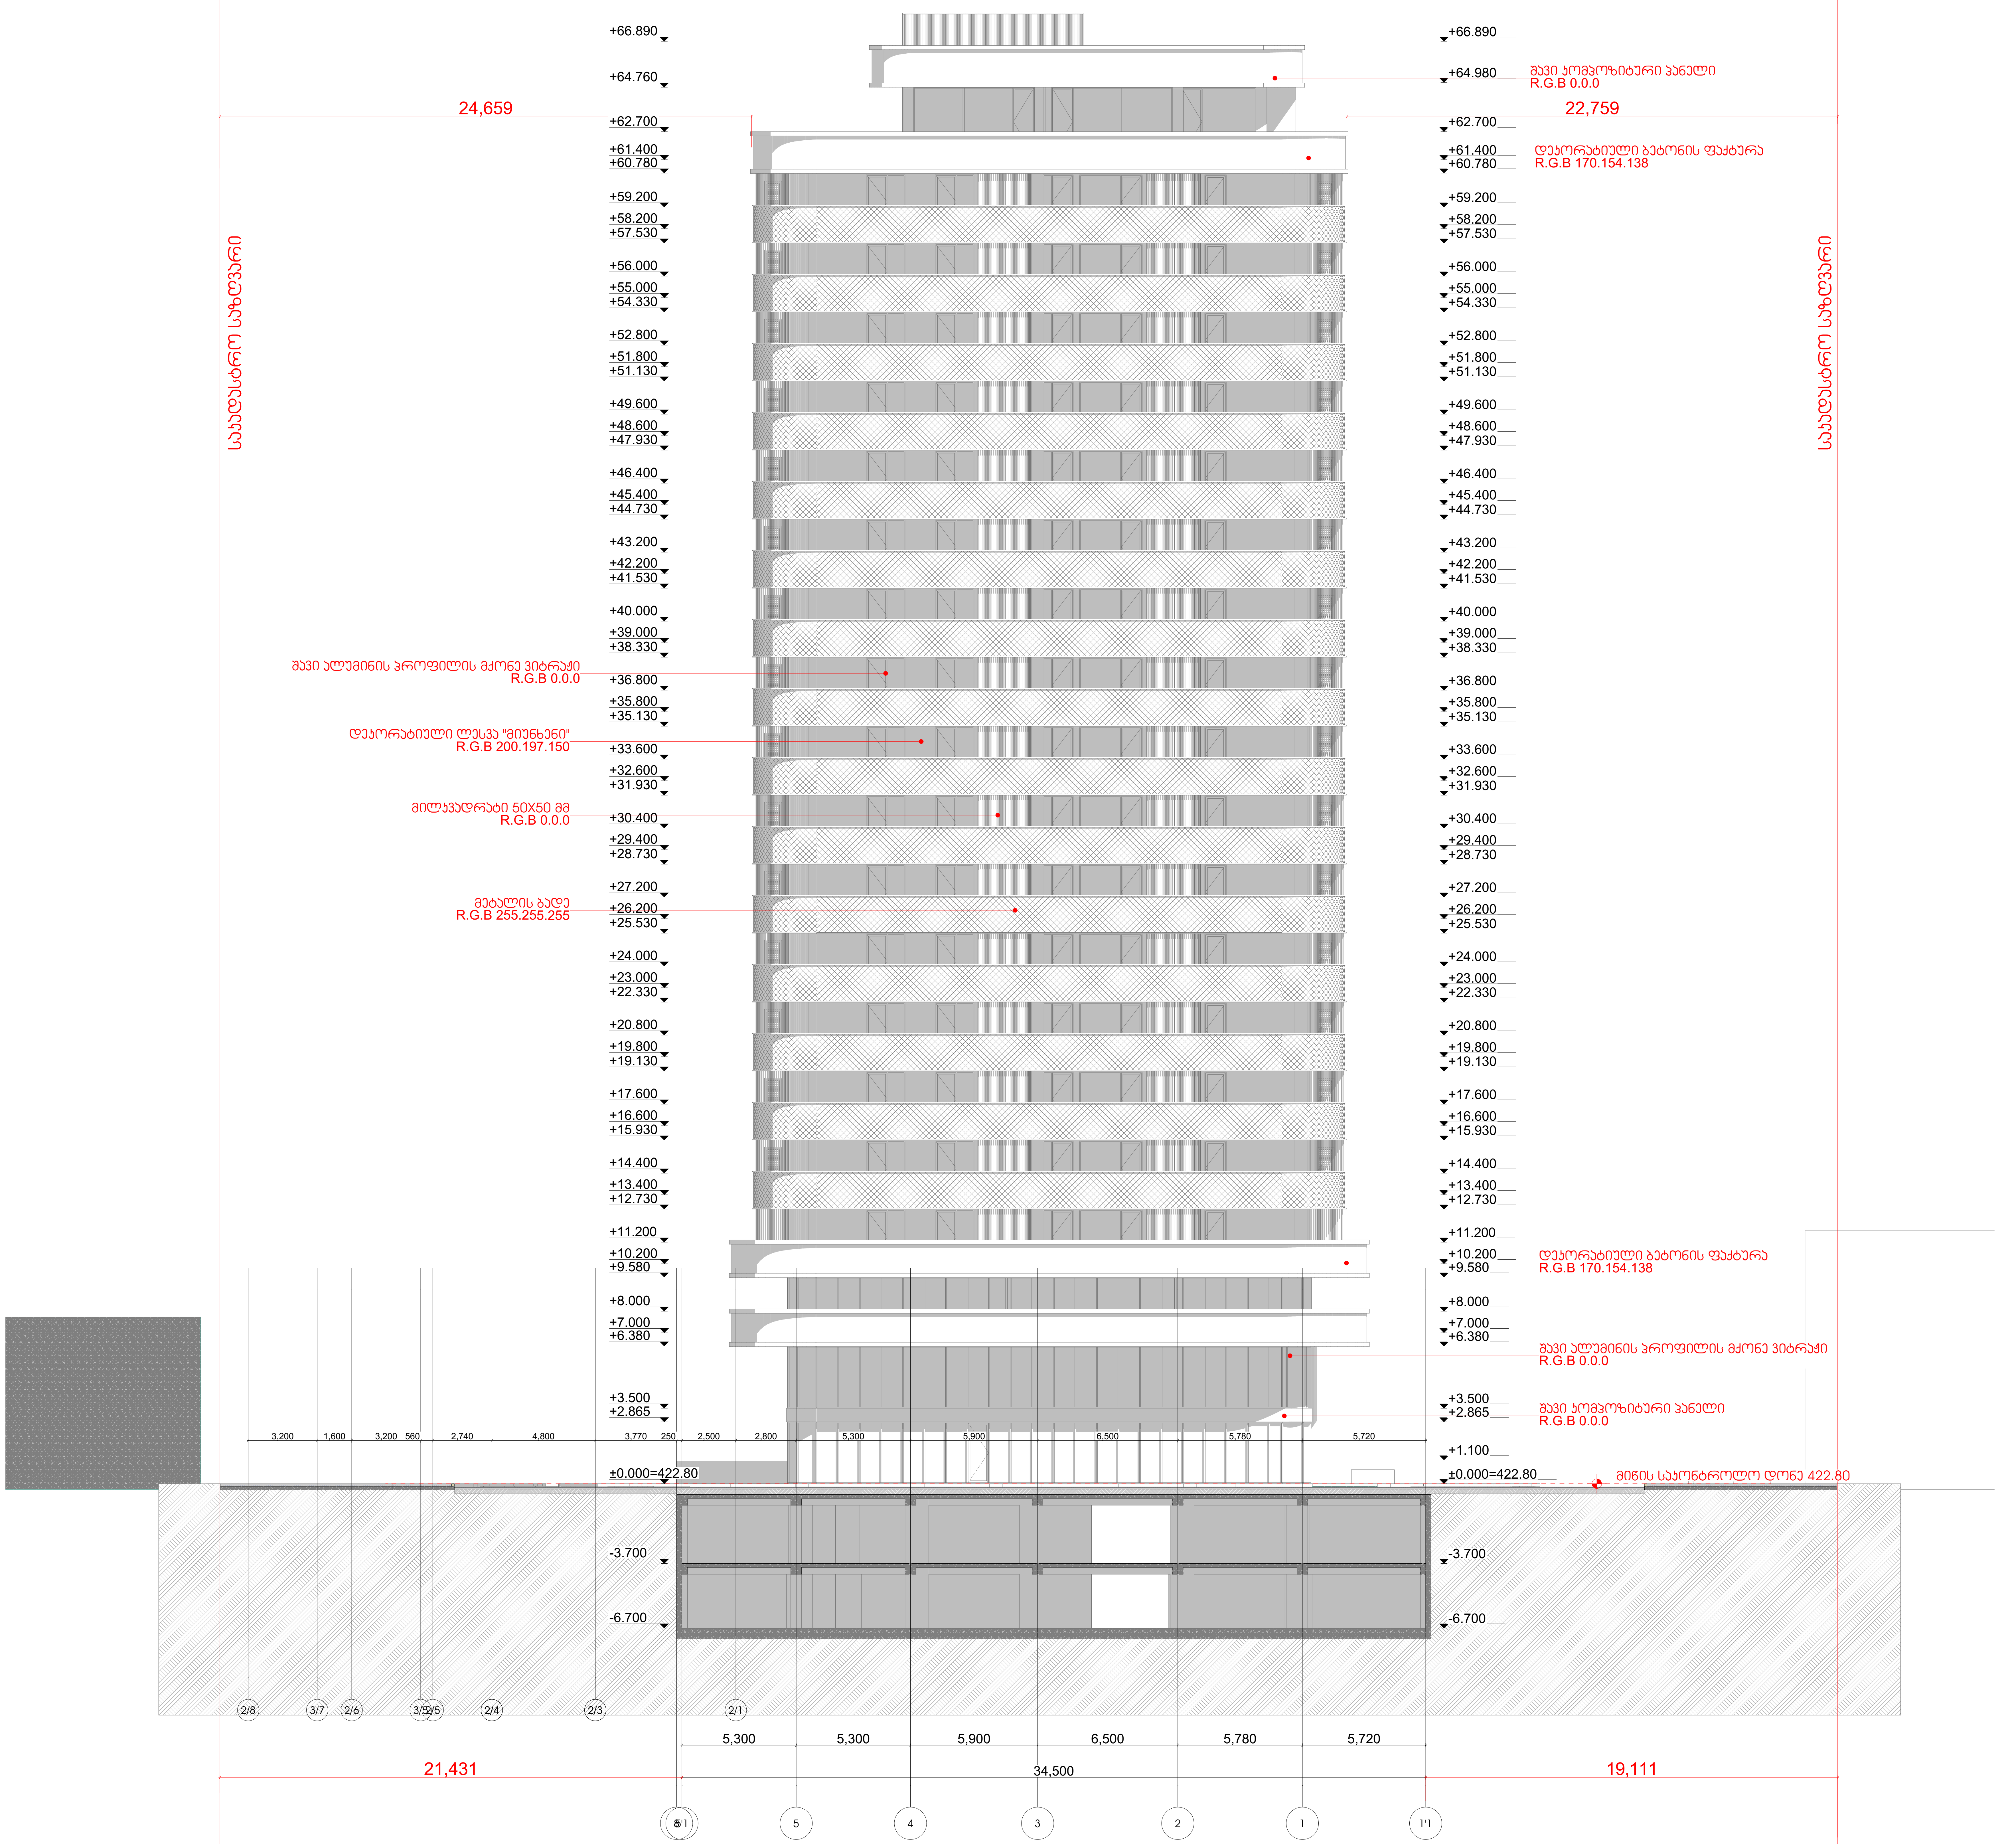

არქიტექტურული ნაწილი

პირობითი აღნიშვნები

შენიშვნები

1. ნახაზზე ზომები მოცემულია მილიმეტრებში
2. მშენებლობის დროს ყველა ცვლილება შეთანხმდეს არქიტექტორთან

დამკვეთი
შპს "ვერი" ს/კ 205080712

პროექტის სახელწოდება
მრავალფუნქციური შენობა

მისამართი
ქ.თბილისი, ბელიაშვილის ქუჩა №100, 100ა, №100ა_ს მიმდებარედ №102

ნაკვეთის საკადასტრო კოდი
01.13.02.004.186
01.13.02.004.185

N

დირექტორი
გიორგი ქევანიშვილი

არქიტექტორი
გიორგი ქევანიშვილი
გიორგი ზანგალაძე

ARCHIDEA
ARCHITECTURE

შპს "არქიდეა" 401986801
საქართველო,
0179,თბილისი
ჯაბუა ამირეჯიბის
გზატკეცილი №6
ტელ; +995 99 70 80 13

ფურცლის სახელწოდება
ფასადი 9-1'1

ფურცელი A.82

მასშტაბი 1:200

ფორმატი / A2 2022 წ.

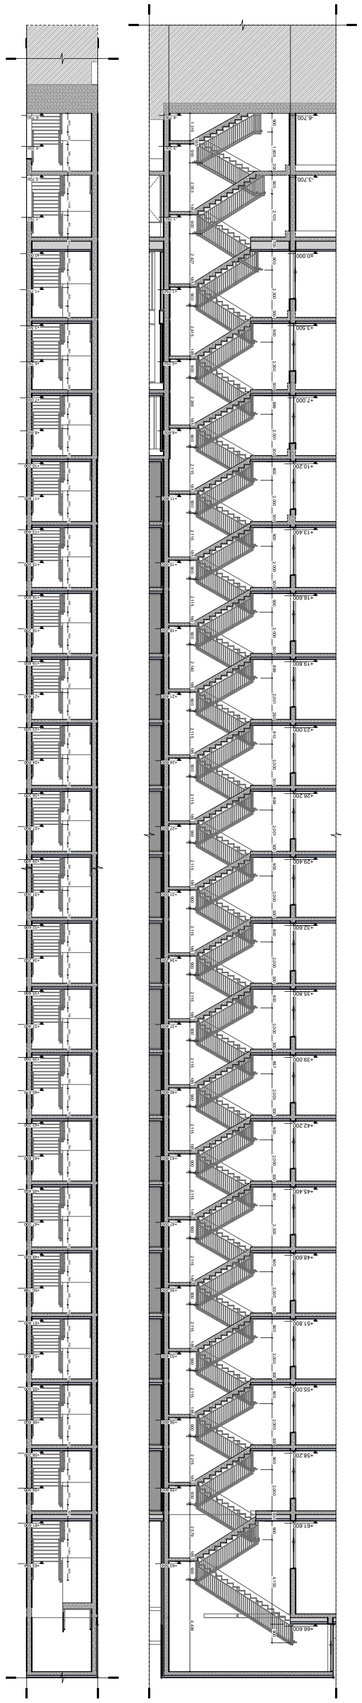

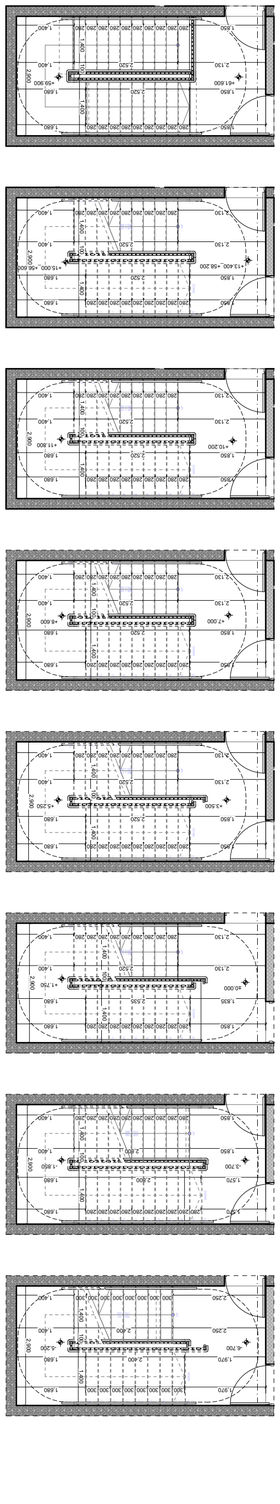

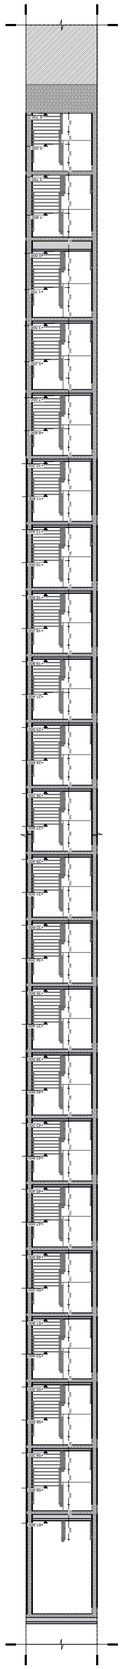

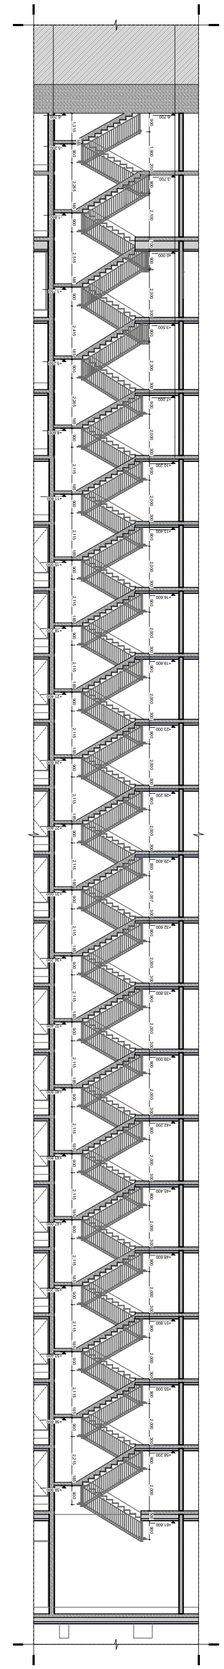

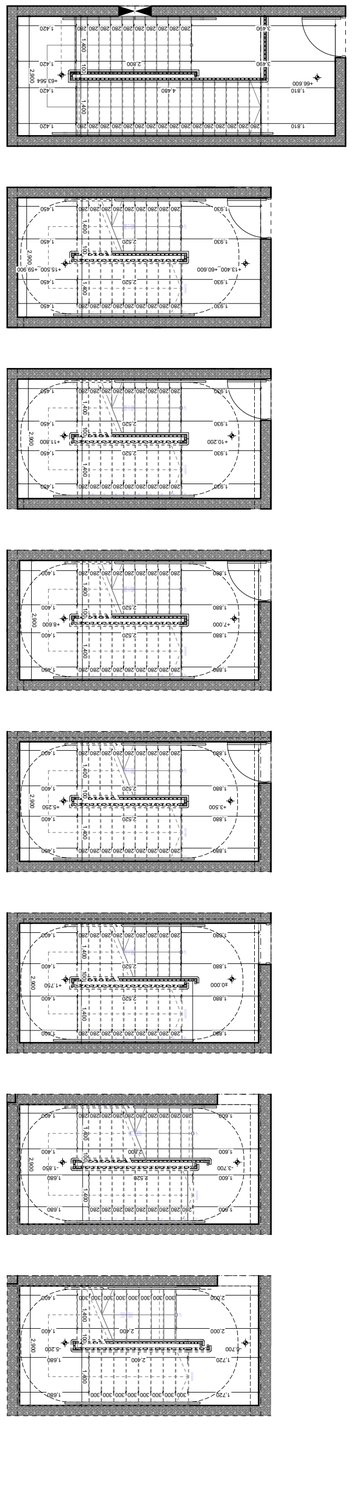

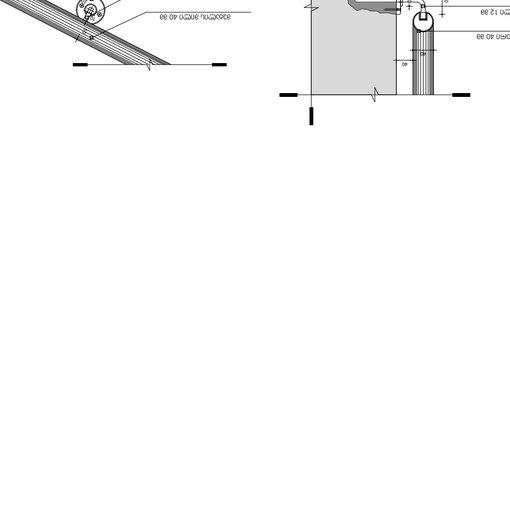
860
40 / 85 / 130
10 10 10

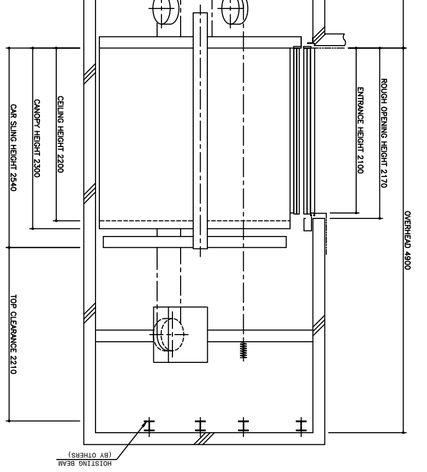

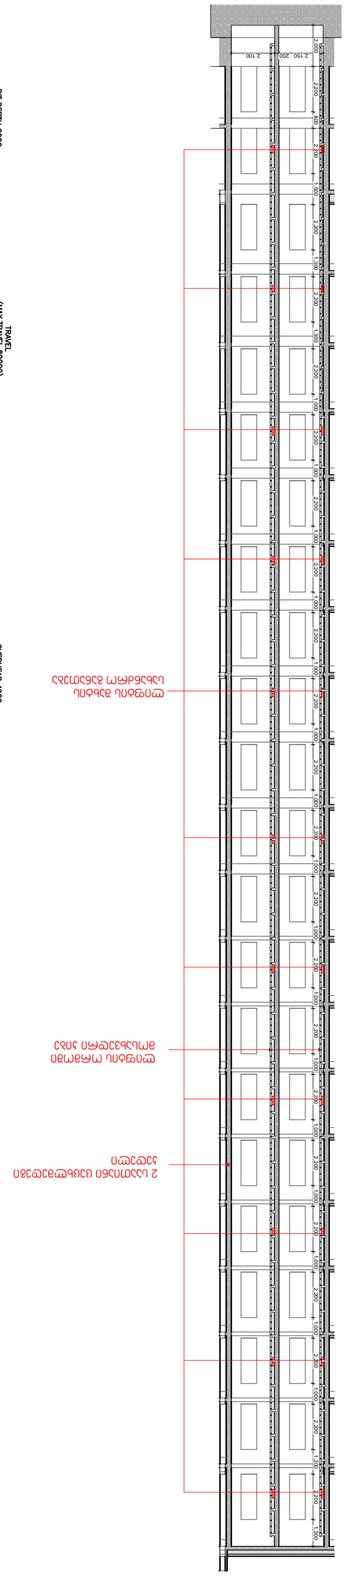

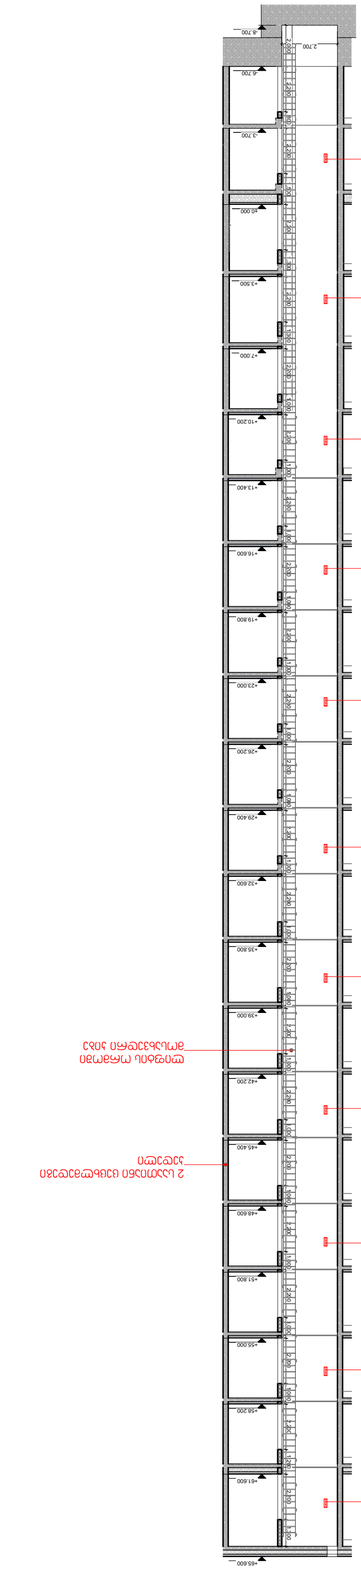

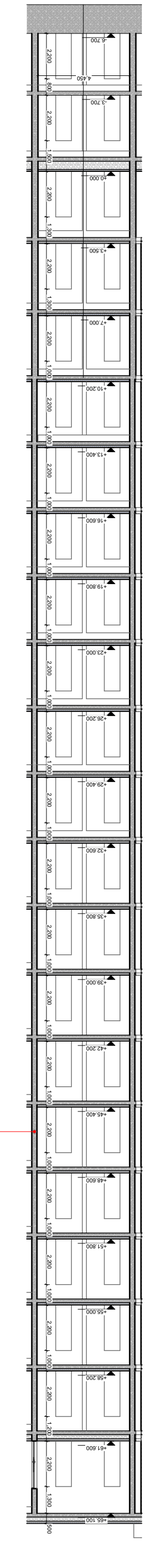

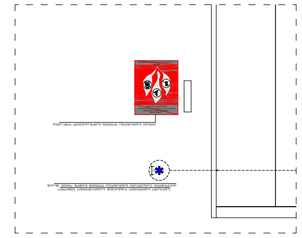

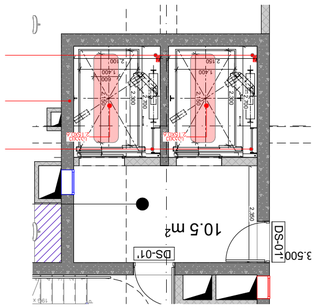
+3.50,+61.60
3,500
DS-01'
10.5 m²
DS-01
2,250
2,100
1,500
1,400
2,300
2,200
2,700
2,150
2,200
2,300
2,700
2,200
2,300
2,700
2,200
2,300
2,700

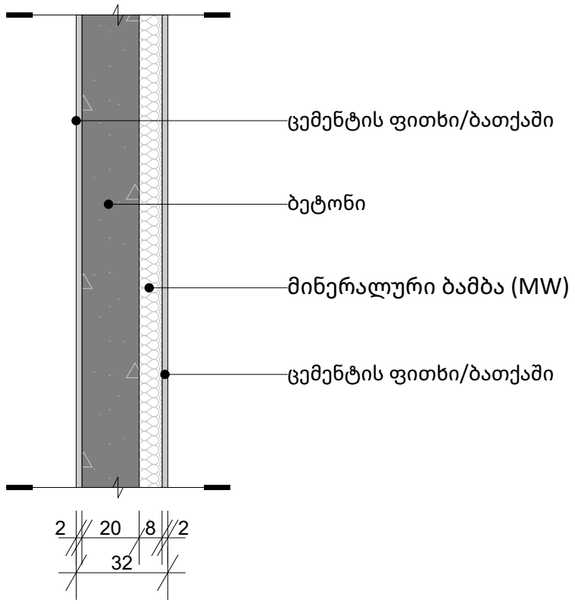

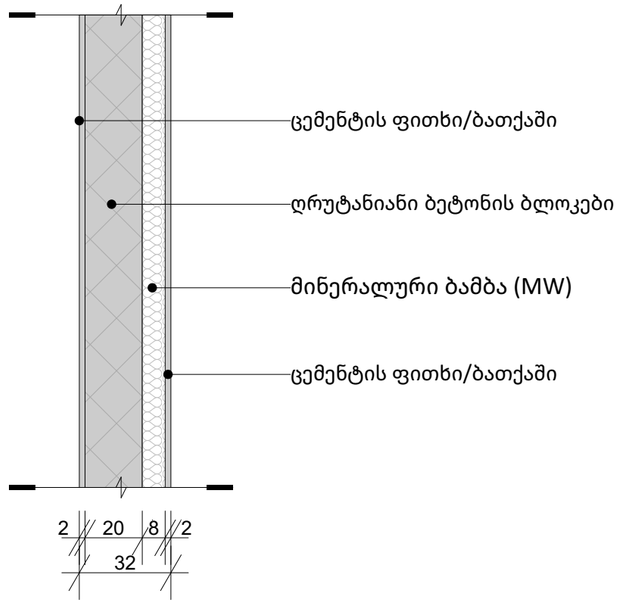

ფასადის კედელი - დეკორატიული ლესვა

წარმოს ახვითი შენობა: 0,360 W/(m²K)

ფაქტობრივი მნიშვნელობა

მო	მასალა	სისქე	λ [W/mK]	მოთხოვნე	საშ	სიმძლავრ
პირ	მიწოდებული ენერგია თერმულად განპირო	წლიური ე	განახლებ	0,130		9. ექსპერტ
1	ცემენტის ფითხი/ბათქაში	2,0	1,600	0,013	ინფ	2000
2	ღრუტანიანი ბეტონის ბლოკები	20,0	0,800	0,250	ინფ	1200
3	ექსტრუდირებული პოლისტირონის ქაფი (X	7,0	0,030	2,333	ინფ	25
4	ცემენტის ფითხი/ბათქაში	2,0	1,600	0,013	ინფ	2000
	გარე სითბოს გადაცემის წინააღმდეგობა	ეს პუნქტი	მაქსიმალ	0,040	გან	

ვიზუალიზაცია:

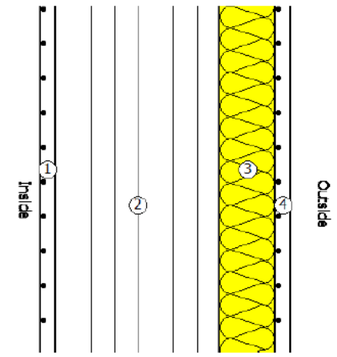

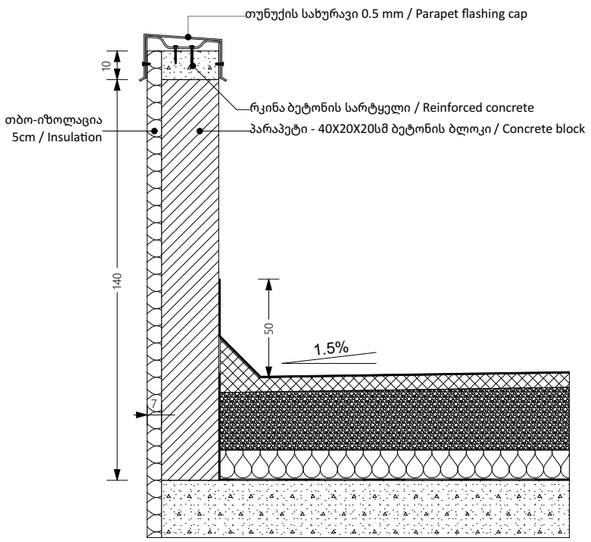

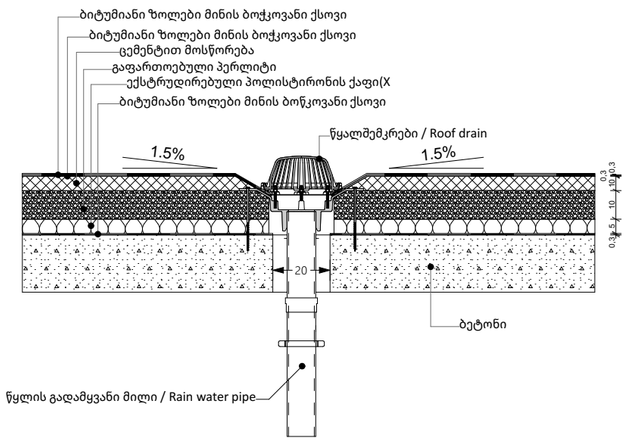

სახურავი - ბიტუმის მემბრანა

წარმოს ახვითი შენობა: 0,273 W/(m²K)

ფაქტობრივი მნიშვნელობა

შო	მასალა	სისქე	λ [W/mK]	მოთხოვნე	საშ	სიმძლავრ
პირ	მიწოდებული ენერგია თერმულად განპირო	წლიური ე	განახლებ	0,100		9. ექსპერტ
1	ბეტონი	18,0	2,000	0,090	ინფ	2400
2	ბიტუმიანი ზოლები მინის ბოჭკოვანი ქსოვი	0,3	0,230	0,013	ინფ	1100
3	ექსტრუდირებული პოლისტირონის ქაფი (X	5,0	0,030	1,667	ინფ	25
4	გაფართოებული პერლიტი	10,0	0,060	1,667	ინფ	≤ 100
5	ცემენტით მოსწორება	10,0	1,600	0,063	ინფ	2000
6	ბიტუმიანი ზოლები მინის ბოჭკოვანი ქსოვი	0,3	0,230	0,013	ინფ	1100
7	ბიტუმიანი ზოლები მინის ბოჭკოვანი ქსოვი	0,3	0,230	0,013	ინფ	1100
	გარე სითბოს გადაცემის წინააღმდეგობა	ეს პუნქტი	მაქსიმალ	0,040	გან	

ვიზუალიზაცია:

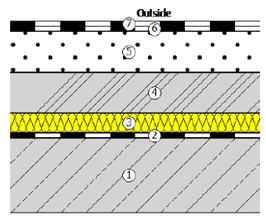

არქიტექტურული ნაწილი

პირობითი აღნიშვნები

შენიშვნები

1. ნახაზზე ზომები მოცემულია მილიმეტრებში

2. მშენებლობის დროს ყველა ცვლილება შეთანხმდეს არქიტექტორთან

დამკვეთი

შპს "ჯერი" ს/ს 205080712

პროექტის სახელწოდება

მრავალფუნქციური შენობა

მისამართი

ქ.თბილისი, ბელიაშვილის ქუჩა №100, 100ა, №100ა_ს მიმდებარედ №102

ნაკვეთის საკადასტრო კოდი

01.13.02.004.186
01.13.02.004.185

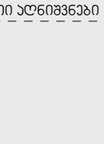

დირექტორი

გიორგი ქევანიშვილი

არქიტექტორი

გიორგი ქევანიშვილი
გიორგი ზანგალაძე

ARCHIDEA
ARCHITECTURE

შპს "არქიდეა" 401986801
საქართველო,
0179,თბილისი
ჯაბავა ამირეჯიბის
გზატკეცილი №6
ტელ; +995 99 70 80 13

ფურცლის სახელწოდება

ჯვანძები

ფურცელი A.87

მასშტაბი 1:20

ფორმატი / A2 2022 წ.

TÜRK STANDARDLARI ENSTİTÜSÜ

TÜRK STANDARDLARINA UYGUNLUK BELGESİ

TURKISH STANDARDS INSTITUTION

CERTIFICATE OF CONFORMITY TO TURKISH STANDARDS

Markanın Tanımı — Description of the Mark

TSE veya/or  veya/or TSE

BELGE NUMARASI *REFERENCE NUMBER OF LICENCE*	116661-TSE-14/01
BELGENİN İLK VERİLİŞ TARİHİ *DATE OF FIRST ISSUE OF LICENCE*	10.01.2023
BELGENİN SON GEÇERLİLİK TARİHİ *LICENCE VALID UNTIL*	10.01.2024
BELGE SAHİBİ KURULUŞUN ADI *NAME OF THE LICENCE HOLDER*	MEGA YALITIM ÜRETİM PAZARLAMA DIŞ TİCARET ANONİM ŞİRKETİ
BELGE SAHİBİ KURULUŞUN ADRESİ *ADRESS OF THE LICENCE HOLDER*	SANAYİOSB MAH. EOSB 2 SK. NO:15 /2 MERKEZ ELAZIĞ/TÜRKİYE
ÜRETİM YERİ ADI *NAME OF THE MANUFACTURING PLACE*	MEGA YALITIM PAZARLAMA VE DIŞ TİCARET A.Ş.
ÜRETİM YERİ ADRESİ *ADRESS OF THE MANUFACTURING PLACE*	ORGANİZE SANAYİ BÖLGESİ 3.KISIM 1.PARSEL 279 ADA NO:1 ELAZIĞ / TÜRKİYE
İPTAL EDİLEN BELGE NUMARASI (Varsa) *INDICATION OF SUPERSEDED LICENCE (if any)*	
TESCİLLİ TİCARİ MARKASI *REGISTERED TRADE MARK*	megaboard
İLGİLİ TÜRK STANDARDI *RELATED TURKISH STANDARD*	TS EN 13164+A1 / 02.04.2015

BELGE KAPSAMI
SCOPE OF LICENCE

BİNALAR İÇİN ISI YALITIMI AMACI İLE KULLANILAN FABRİKASYON OLARAK EKSTRÜZYONLA İMAL EDİLEN POLİSTİREN KÖPÜK (XPS)
1)
YANGINA KARŞI DAVRANIŞ SINIFI: E
KALINLIK SINIFI: T3
ISIL İLETKENLİK: (λ): 0.037 W/mK
BELİRTİLEN BASMA YÜKÜ VE SICAKLIK ŞARTLARINDA DEFORMASYON: DLT (1) 5
DALDIRMAYLA UZUN SÜREDE SU ABSORPSİYONU: WL (T) 0,7
BELİRLİ SICAKLIKTA VE BAĞIL NEMDE BOYUT KARARLILIĞI (%) DS (23,90)
BASMA DAYANIMI VEYA BASMA GERİLMESİ: CS (10/Y) 200
KAPLAMA TİPİ: YÜZEYİ KAPLAMASIZ LEVHA

e-imzalı/e-signed

11.01.2023

Belgelendirme Merkezi Başkanı Adına
AHMET SAVAŞ YONCA

TSE ELAZIĞ BELGELENDİRME MÜDÜRÜ

*Bu belge, belgelendirilen ürünün, üretim yerinin Enstitümüzün belirlediği şartları karşıladığını da gösterir.
*Bu belge, hiç bir suretle tahrif edilemez, kısmen veya okunmasını zorlaştıracak şekilde çoğaltılamaz, kazıntı ve silinti yapılamaz.
*TSE ELAZIĞ BELGELENDİRME MÜDÜRLÜĞÜ * Adres: Elazığ Ticaret ve Sanayi Odası Cumhuriyet Mahallesi Korgeneral Hulusi SAYIN Caddesi No:117 / ELAZIĞ * Telefon 0424 – 218 35 00* Faks: 0424 – 218 96 90
*TSE BELGELENDİRME MERKEZ BAŞKANLIĞI; Adres: Necatibey Cad. No:112 06100 Bakanlıklar/ANKARA – Telefon: 0 312 416 64 81 / 416 64 27, Faks:0 312 416 66 17 E-posta :bmb@tse.org.tr , web : www.tse.org.tr

https://evrakkontrol.tse.org.tr/BelgeDogrulama.aspx?p=wisnl4ni adresinden belgenin doğruluğunu ve geçerliliğini sorgulayınız.

TÜRK STANDARDLARI ENSTİTÜSÜ

TÜRK STANDARDLARINA UYGUNLUK BELGESİ

TURKISH STANDARDS INSTITUTION

CERTIFICATE OF CONFORMITY TO TURKISH STANDARDS

Markanın Tanımı Description of the Mark

TSE veya/or TSE veya/or

BELGE KAPSAMI (116661-TSE-14/01nolu belge devamı) : MEGA YALITIM ÜRETİM PAZARLAMA DIŞ TİCARET ANONİM ŞİRKETİ

İLGİLİ TÜRK STANDARDI(*RELATED TURKISH STANDARD*) TS EN 13164+A1 / 02.04.2015

*BU ÜRÜN BASINÇ SÜNMESİ GEREKTİREN ÖZEL UYGULAMALARDA KULLANILMAZ.
2)
YANGINA KARŞI DAVRANIŞ SINIFI: E
KALINLIK SINIFI: T1
ISIL İLETKENLİK: (λ): 0.036 W/mK
BELİRTİLEN BASMA YÜKÜ VE SICAKLIK ŞARTLARINDA DEFORMASYON: DLT (1) 5
DALDIRMAYLA UZUN SÜREDE SU ABSORPSİYONU: WL (T) 0,7
BELİRLİ SICAKLIKTA VE BAĞIL NEMDE BOYUT KARARLILIĞI (%) DS (23,90)
BASMA DAYANIMI VEYA BASMA GERİLMESİ: CS (10/Y) 250
KAPLAMA TİPİ: YÜZEYİ KAPLAMASIZ LEVHA
*BU ÜRÜN BASINÇ SÜNMESİ GEREKTİREN ÖZEL UYGULAMALARDA KULLANILMAZ.

e-imzalıdır-signed

11.01.2023

Belgelendirme Merkezi Başkanı Adına
AHMET SAVAŞ YONCA

TSE ELAZIĞ BELGELENDİRME MÜDÜRÜ

*Bu belge, belgelendirilen ürünün, üretim yerinin Enstitümüzün belirlediği şartları karşıladığını da gösterir.
*Bu belge, hiç bir suretle tahrif edilemez, kısmen veya okunmasını zorlaştıracak şekilde çoğaltılamaz, kazıntı ve silinti yapılamaz.
*TSE ELAZIĞ BELGELENDİRME MÜDÜRLÜĞÜ * Adres: Elazığ Ticaret ve Sanayi Odası Cumhuriyet Mahallesi Korgeneral Hulusi SAYIN Caddesi No:117 / ELAZIĞ * Telefon: 0424 – 218 35 00* Faks: 0424 – 218 96 90
*TSE BELGELENDİRME MERKEZ BAŞKANLIĞI; Adres: Necatibey Cad. No:112 06100 Bakanlıklar/ANKARA – Telefon: 0 312 416 64 81 / 416 64 27, Faks:0 312 416 66 17 E-posta :bmb@tse.org.tr , web : www.tse.org.tr

https://evrakkontrol.tse.org.tr/BelgeDogrulama.aspx?p=wisnl4ai adresinden belgenin doğruluğunu ve geçerliliğini sorgulayınız.

თურქეთის სტანდარტების ინსტიტუტი
თურქეთის სტანდარტების შესაბამისობის საბუთი

TSE
საბუთის N: **116661-TSE-14/01**
საბუთის პირველად გაცემის თარიღი: **10.01.2023**
საბუთის მოქმედების ვადა: **10.01.2024**
საბუთის მფლობელი საზოგადოების სახელწოდება: **ს.ს. „მეგა იალითიმ ურეთიმ ფაზარლამა დიშ თიჯარეთ.“**
საბუთის მფლობელი საზოგადოების მისამართი: **თურქეთი/ელაზიღი, მერქეზ, სანაი ოსბის უბანი ეოსბის მეორე ქუჩა N:;15/2**
წარმოების **ს.ს. „მეგა იალითიმ ურეთიმ ფაზარლამა დიშ თიჯარეთ.“**
წარმოების ადგილის მისამართი: **თურქეთი/ელაზიღი, ორგანიზე სანაი ბოლგესი მესამე ნაწილი პირველი პარსელი 279-ე ზონა N:1**
გაუქმებული საბუთის ნომერი (არსებობის შემთხვევაში) :
დარეგისტრირებული სავაჭრო მარკა: megaboard
შესაბამისი თურქეთის სტანდარტი: **TS EN 13164+A1/02/04/2015**
საბუთი მოიცავს:
შენობებისთვის თბო იზოლაციაში გამოსაყენებელი ქარხნული წესით ექსტრუზიით დამზადებული პოლისტირენის ქაფი (XPS)

- ხანძრისადმი მდგრადობის კლასი: E
- სისქის კლასი: T1
- თბო გამტარიანობა: (λ):0.036 W/mk
- მოცემული წნეხის სიმძიმე და ტემპერატურის პირობებში დეფორმაცია: DLT (1)5
- ჩაყვინთვით ხანგრძლივი დროით წყლის შთანთქმა:WL (T) 0,7
- გარკვეულ ტემპერატურაზე და ფარდობით ტენიანობაზე განზომილებიანი სტაბილურობა (%) DS (23,90)
- შეკუმშვის მდგრადობა ან შეკუმშვის სტრესი: CS (10/Y) 250
- დაფარვის ტიპი: ფირფიტა ზედაპირის დაფარვის გარეშე

*აღნიშნული პროდუქცია არ გამოიყენება ისეთ სპეციფიკურ მუშაობაში რომელიც მოითხოვს წნევის ზრდას.

- ხანძრისადმი მდგრადობის კლასი: E
- სისქის კლასი: T3
- თბო გამტარიანობა: (λ):0.037 W/mk
- მოცემული წნეხის სიმძიმე და ტემპერატურის პირობებში დეფორმაცია: DLT (1)5
- ჩაყვინთვით ხანგრძლივი დროით წყლის შთანთქმა:WL (T) 0,7
- გარკვეულ ტემპერატურაზე და ფარდობით ტენიანობაზე განზომილებიანი სტაბილურობა (%) DS (23,90)
- შეკუმშვის მდგრადობა ან შეკუმშვის სტრესი: CS (10/Y) 200
- დაფარვის ტიპი: ფირფიტა ზედაპირის დაფარვის გარეშე
- *აღნიშნული პროდუქცია არ გამოიყენება ისეთ სპეციფიკურ მუშაობაში რომელიც მოითხოვს წნევის ზრდას.

ხელმოწერილია ელექტრონულად
11.01.2023
სერტიფიცირების ცენტრის თავმჯდომარის სახელით
აჰმეთ სავაშ იონჯა
ელაზიღის სერთიფიცირების სამსახურის დირექტორი

- წინამდებარე საბუთი ადასტურებს რომ სერტიფიცირებული პროდუქცია და წარმოების ადგილი შესაბამისია ჩვენი ინსტიტუტის მიერ განსაზღვრული პირობების.
- აკრძალულია წინამდებარე საბუთის გაყალბება, გამრავლება რომელიც წაშლის ტექსტს ნაწილობრივ ან მთლიანად, რაიმეს წაშლა.
- ელაზიღის სერტიფიცირების სამსახური* მისამართი: ელაზიღის სავაჭრო და სამრეწველო პალატა, ჯუმჰურიეთის უბანი, ქორგენერალ ჰულუსი საინის გამზ.N:117 , ელაზიღი, ტელ: 0 312 415 65 61/416 64 27 ფაქსი: 0 312 416 66 17 ელ-ფოსტა: bmb@tse.org.tr www.tse.org.tr
- TSEსერტიფიცირების ცენტრის სამსახური მისამართი: ნეჯათიბეის გამზირი N:112 06100 სამინისტროები/ანკარა - ტელ: 0 312 416 64 81/416 64 27 ფაქსი: 0 312 416 66 17 ე-ფოსტა: bmb@tse.org.tr. Web:www.tse.org.tr

სანოტარო მოქმედების რეგისტრაციის ნომერი	N231757850
სანოტარო მოქმედების რეგისტრაციის თარიღი	25.12.2023 წ
სანოტარო მოქმედების დასახელება	დოკუმენტის თარგმანზე დიპლომირებული მთარგმნელის ხელმოწერის დამოწმება
ნოტარიუსი	ანჟელა მანია
სანოტარო ბიუროს მისამართი	ქ. თბილისი, იონა ვაკელის ქ. N 1
სანოტარო ბიუროს ტელეფონი	+995593677685; ელ.ფოსტა amania@notary.ge
სანოტარო მოქმედების ინდივიდუალური ნომერი	56163493577823

სანოტარო მოქმედებისა და სანოტარო აქტის შესახებ ინფორმაციის (მისი შექმნის, შეცვლის და/ან გაუქმების შესახებ) მიღება–გადამოწმება შეგიძლიათ საქართველოს ნოტარიუსთა პალატის ვებ–გვერდზე: www.notary.ge ასევე შეგიძლიათ დარეკოთ ტელეფონზე: +995(32) 2 66 19 18

მე, ნოტარიუსი ანჟელა მანია, რომლის სანოტარო ბიურო მდებარეობს მისამართზე: ქ. თბილისი, იონა ვაკელის ქ. #1, ვადასტურებ მთარგმნელის ელეონორა ქაზუმოვას (დაბ. 11. 10. 1985.წ. ქ. თბილისში, მცხ. მცხეთის რ-ნი სოფ. ციხისძირი. პ/# 31001017079, დიპლომი B N 004526, ივანე ჯავახიშვილის სახელობის თბილისის სახელმწიფო უნივერსიტეტი) ხელმოწერის ნამდვილობას.

მე, ნოტარიუსი, გავაფრთხილე თარჯიმანი, რომ იგი პასუხს აგებს თარგმანის სიზუსტეზე, რომელმაც დაადასტურა, რომ ჯეროვნად იცის თურქული ენა და უზრუნველყოფს თარგმნის სიზუსტეს.

გადახდილია საზღაური თანახმად საქ. მთავრობის 29.12.2011 წ. დადგენილებისა №507 "სანოტარო მოქმედებათა შესრულებისათვის საზღაურის და საქართველოს ნოტარიუსთა პალატისათვის დადგენილი საფასურის ოდენობების, მათი გადახდევინების წესისა და მომსახურების ვადების დამტკიცების შესახებ" 31-ე მუხლისა (ერთ ეგზემპლარზე ხელმოწერისთვის) – 6 ლარი; დღგ 1.08 ლარი - აგრეთვე 5 ლარი ელ. რეესტრში რეგისტრაციისათვის საფასური, თანახმად ზემოთ აღნიშნული დადგენილებისა.

ნ(ო)ტარი(უს)ი
Noter

ანჟელა მანია
Anzhela Manya

ben Tiflis Noter Bürosuna noteri Anzhela Manya, iona vakeli sk:1, Tiflis, adresinde faaliyette olan noterlik büromda tercüman **Eleonora Kazumova'nın imzasını onaylarım (11.10.1985 Tiflis doğumlu. ikamet Mtskheta bolgesi Tsihisdziri köyü. Şahsi No 31001017079. Diploma: B No: 004526, İvane Cavakhişvili adına Tiflis devlet ünverstesi)**

Ben – noter yaptığı tercümenin doğru olduğundan sorumlu olmasıyla ilgili tercümanı tembih ettim. Tercüman Türkçe dilini çok iyi derecede bildiğini ve yaptığı tercümenin doğruluğunu sağladığını ilan etti.

Noter ücreti 6Lari (1 nusa 1 imza) Gürcistan Hükümeti'nin noter işlemlerinin yapılma ücretleri ve miktarları, bunların ödeme kuralları ve hizmetleri verme sürelerinin onaylanmasıyla ilgili olan 507 no'lu Kararı'nın (29.12.2011 tarihli) 31. maddesine göre, KDV 1.08 Lari Gürcistan Vergi Kanunu'nun 166 maddesine göre, iki (5) Lari Gürcistan Hükümeti'nin 507 no'lu Kararı'nın 39. maddesine göre ödenmiştir.


აპინძულია
ნოტარიუსი

® TECHNICKÝ A ZKUŠEBNÍ ÚSTAV STAVEBNÍ PRAHA, s.p.
Technical and Test Institute for Construction Prague, SOE
Akreditované zkušební laboratoře, Autorizovaná osoba, Notifikovaná osoba, Oznámený subjekt, Subjekt pro technické posuzování, Certifikační orgány, Inspekční orgán / Accredited Testing Laboratories, Authorized Body, Notified Body, Technical Assessment Body, Certification Bodies, Inspection Body • Prosecká 811/76a, Prosek, 190 00 Praha 9, Czech Republic

Notified Body 1020

CERTIFICATE OF CONSTANCY OF PERFORMANCE

No. 1020 – CPR – 010041531

In compliance with Regulation (EU) No 305/2011 of the European Parliament and of the Council of 9 March 2011 (the Construction Products Regulation or CPR), this certificate applies to the construction product:

Thermal insulation product for building – Factory made mineral wool (MW) products according EN 13162:2012+A1:2015

placed on the market under the name or trade mark of

MEGATAŞ TAŞYÜNÜ IZOLASYON A.Ş.
Organize Sanayi Bölgesi 2, Sk 15/2, Yazikonak. Elaziğ – Türkiye

and produced in the manufacturing plant(s):

Organize Sanayi Bölgesi 2, Sk 15/2, Yazikonak. Elaziğ – Türkiye

This certificate attests that all provisions concerning the assessment and verification of constancy of performance described in Annex ZA of the standard

EN 13162:2012+A1:2015

under system 1 for the performance set out in this certificate are applied and that the factory production control conducted by the manufacturer is assessed to ensure the

constancy of performance of the construction product.

This certificate was first issued on 26 July 2019 and will remain valid as long as neither the harmonised standard, the construction product, the AVCP methods nor the manufacturing conditions in the plant are modified significantly, unless suspended or withdrawn by the notified product certification body.

The stamp of the Notified Body 1020

Prague, 1 September 2021

TECHNICKÝ A ZKUŠEBNÍ ÚSTAV STAVEBNÍ PRAHA, s.p. Oznámený subjekt ZÚS 1020

Ing. Iveta Jiroutová
Deputy manager of the Notified Body

® TECHNICKÝ A ZKUŠEBNÍ ÚSTAV STAVEBNÍ PRAHA, s.p.
Technical and Test Institute for Construction Prague, SOE
Akreditované zkušební laboratoře, Autorizovaná osoba, Notifikovaná osoba, Oznámený subjekt, Subjekt pro technické posuzování, Certifikační orgány, Inspekční orgán / Accredited Testing Laboratories, Authorized Body, Notified Body, Technical Assessment Body, Certification Bodies, Inspection Body • Prosecká 811/76a, Prosek, 190 00 Praha 9, Czech Republic

Annex No. 1
Certificate No. 1020 – CPR – 010041531

EN 13162:2012+A1:2015 MEGABOARD / STARROCK STONE WOOL				
Type	**PRODUCTS**		**Thickness [mm]**	**Reaction to fire [Class]**
Slab/Boards	Non-Coated	MEGABOARD TAŞYÜNÜ ARA BÖLME LEVHASI MEGABOARD STONE WOOL PARTİTİON BOARD	40-120	A1
	Non-Coated	STARROCK TAŞYÜNÜ ARA BÖLME LEVHASI STARROCK STONE WOOL PARTİTİON BOARD	40-120	A1
	Non-Coated	WOOLMAX TAŞYÜNÜ ARA BÖLME LEVHASI WOOLMAX STONE WOOL PARTİTİON BOARD	40-120	A1
	Non-Coated	MEGABOARD TAŞYÜNÜ DIŞ CEPHE LEVHASI MEGABOARD STONE WOOL EXTERNAL FACADE BOARD	40-120	A1
	Non-Coated	STARROCK TAŞYÜNÜ DIŞ CEPHE LEVHASI STARROCK STONE WOOL EXTERNAL FACADE BOARD	40-120	A1
	Non-Coated	WOOLMAX TAŞYÜNÜ DIŞ CEPHE LEVHASI WOOLMAX STONE WOOL EXTERNAL FACADE BOARD	40-120	A1
	Non-Coated	MEGABOARD TAŞYÜNÜ YÜZER DÖŞEME LEVHASI MEGABOARD STONE WOOL FLOTİNG FLOOR BOARD	30	A1
	Non-Coated	STARROCK TAŞYÜNÜ YÜZER DÖŞEME LEVHASI STARROCK STONE WOOL FLOTİNG FLOOR BOARD	30	A1
	Non-Coated	WOOLMAX TAŞYÜNÜ YÜZER DÖŞEME LEVHASI WOOLMAX STONE WOOL FLOTİNG FLOOR BOARD	30	A1
	Non-Coated	MEGABOARD TAŞYÜNÜ MANTOLAMA LEVHASI MEGABOARD STONE WOOL ETİCS BOARD	30-100	A1
	Non-Coated	STARROCK TAŞYÜNÜ MANTOLAMA LEVHASI STARROCK STONE WOOL ETİCS BOARD	30-100	A1
	Non-Coated	WOOLMAX TAŞYÜNÜ MANTOLAMA LEVHASI WOOLMAX STONE WOOL ETİCS BOARD	30-100	A1
	Non-Coated	MEGABOARD TAŞYÜNÜ TERAS ÇATI LEVHASI MEGABOARD STONE WOOL ROOF BOARD	30-100	A1
	Non-Coated	STARROCK TAŞYÜNÜ TERAS ÇATI LEVHASI STARROCK STONE WOOL ROOF BOARD	30-100	A1
	Non-Coated	WOOLMAX TAŞYÜNÜ TERAS ÇATI LEVHASI WOOLMAX STONE WOOL ROOF BOARD	30-100	A1

The stamp of the Notified Body 1020

Prague, 1 September 2021

TECHNICKÝ A ZKUŠEBNÍ ÚSTAV STAVEBNÍ PRAHA, s.p. Oznámený subjekt ZÚS 1020

Ing. Iveta Jiroutová
Deputy manager of the Notified Body

® **TECHNICKÝ A ZKUŠEBNÍ ÚSTAV STAVEBNÍ PRAHA, s.p.**
Technical and Test Institute for Construction Prague, SOE
Akreditované zkušební laboratoře, Autorizovaná osoba, Notifikovaná osoba, Oznámený subjekt, Subjekt pro technické posuzování, Certifikační orgány, Inspekční orgán / Accredited Testing Laboratories, Authorized Body, Notified Body, Technical Assessment Body, Certification Bodies, Inspection Body • Prosecká 811/76a, Prosek, 190 00 Praha 9, Czech Republic

EN 13162:2012+A1:2015 MEGABOARD / STARROCK STONE WOOL				
Type	**PRODUCTS**		**Thickness [mm]**	**Reaction to fire [Class]**
Slab/Boards	Aluminium-foil	MEGABOARD Ara Bölme Levhası Cam Tüllü ve Alüminyum Folyolu MEGABOARD Stonewool Partition Board Glass Tissue Faced and Aluminum foil	40-120	A1
	Aluminium-foil	STARROCK Ara Bölme Levhası Cam Tüllü ve Alüminyum STARROCK Stonewool Partition Board Glass Tissue Faced and Aluminum foil	40-120	A1
	Aluminium-foil	WOOLMAX Ara Bölme Levhası Cam Tüllü ve Alüminyum Folyolu WOOLMAX Stonewool Partition Board Glass Tissue Faced and Aluminum foil	40-120	A1
	Aluminium-foil	MEGABOARD Dış Cephe Levhası Cam Tüllü ve Alüminyum Folyolu MEGABOARD Stonewool External Facade Board glass tissue faced and Aluminum foil	40-120	A1
	Aluminium-foil	STARROCK Dış Cephe Levhası Cam Tüllü ve Alüminyum Folyolu STARROCK Stonewool External Facade Board glass tissue faced and Aluminum foil	40-120	A1
	Aluminium-foil	WOOLMAX Dış Cephe Levhası Cam Tüllü ve Alüminyum Folyolu WOOLMAX Stonewool External Facade Board glass tissue faced and Aluminum foil	40-120	A1

The stamp of the Notified Body 1020

Prague, 1 September 2021

TECHNICKÝ A ZKUŠEBNÍ ÚSTAV STAVEBNÍ PRAHA, s.p. Oznámený subjekt ZÚS 1020

Ing. Iveta Jiroutová
Deputy manager of the Notified Body

ZUS

სამშენებლო ტექნიკური და ტესტირების ინსტიტუტი, პრაღა SOE

შემფასებელი ორგანო, სერტიფიცირების ორგანო, შემოწმების ორგანო, ჩეხეთის რესპუბლიკა
პრაღა 9, პროსეკ, პროსესკა 811/76ა

აკრედიტაციის ორგანო 1020

სამუშაოს შესრულების დამადასტურებელი სერტიფიკატი

No: 1020-CRP-010041531

(EU) No 305/2011 ევროპარლამენტის და საბჭოს, 2011 წლის 9 მარტის რეგულაციების (სამშენებლო პროდუქტების რეგულაცია) თაანახმად, წინამდებარე სერტიფიკატი ვრცელდება სამშენებლო პროდუქტზე:

შენობის თერმული იზოლაციის პროდუქტი - ქარხნული მინერალური ბამბის (MW) პროდუქტი, EN 13162:2012+A1:2015 თანახმად

ბაზარზე განთავსებულია

MEGATAS TASYUNU IZOLASYON A.S.

Organize Sanayi Bolgesi 2, Sk 15/2, Yazikonak.Elazig-თურქეთი

სახელით და იწარმოება ქარხანაში

Organize Sanayi Bolgesi 2, Sk 15/2, Yazikonak.Elazig

წინამდებარე სერტიფიკატი ადასტურებს, რომ **EN 13162:2012+A1:2015** სტანდარტის დანართ ZA-ში აღწერილი შეფასების, მუშაობის შესახებ დებულებები გამოყენებულია და მწარმოებლის მიერ განხორციელებული ქარხნული პროდუქციის კონტროლი უზრუნველყოფს

სამშენებლო პროდუქტის შესრულების ხარისხს

წინამდებარე სერტიფიკატი პირველად გაიცა 2019 წლის 26 ივლისს და ძალაშია ჰარმონიზებული სტანდარტის, სამშენებლო პროდუქტის, AVCP მეთოდების ან ქარხანაში მოქმედი წარმოების პირობების მნიშვნელოვნად ცვლილებამდე, გარდა იმ შემთხვევისა თუ იგი არ გაუქმდა ან მისი მოქმედება არ შეწყდა პროდუქტის სერტიფიცირების ორგანოს მიერ.

სერტიფიცირების ორგანოს შტამპი /დასმულია/

ივეტა ჯიროტოვა /ხელმოწერილია/სერტიფიცირების ორგანოს მენეჯერის თანაშემწე

პრაღა

1 სექტემბერი, 2021 წ

დანართი N1

სერტიფიკატის N **1020-CRP-010041531**

	EN 13162:2012+A1:2015 Megaboard/starrock ქვაბამბა			
ფილა/ ფიცარი	ტიპი	პროდუქტები	სისქე (მმ)	ცეცხლზე რეაქცია (კლასი)
	უგარსო	Megaboard ქვაბამბის ტიხარი	40/120	A1
	უგარსო	Megaboard ქვაბამბის ტიხარი	40/120	A1
	უგარსო	Megaboard ქვაბამბის ტიხარი	40/120	A1
	უგარსო	Megaboard ქვაბამბის გარე ფასადი	40/120	A1
	უგარსო	Megaboard ქვაბამბის გარე ფასადი	40/120	A1
	უგარსო	Megaboard ქვაბამბის გარე ფასადი	40/120	A1
	უგარსო	Megaboard ქვაბამბის იატაკის ფიცარი	30	A1
	უგარსო	Megaboard ქვაბამბის იატაკის ფიცარი	30	A1
	უგარსო	Megaboard ქვაბამბის იატაკის ფიცარი	30	A1
	უგარსო	Megaboard ქვაბამბის სხვენის ფიცარი	30-100	A1
	უგარსო	Megaboard ქვაბამბის სხვენის ფიცარი	30-100	A1
	უგარსო	Megaboard ქვაბამბის სხვენის ფიცარი	30-100	A1
	უგარსო	Megaboard ქვაბამბის სახურავის ფიცარი	30-100	A1
	უგარსო	Megaboard ქვაბამბის სახურავის ფიცარი	30-100	A1
	უგარსო	Megaboard ქვაბამბის სახურავის ფიცარი	30-100	A1

ივეტა ჯიროტოვა /ხელმოწერილია/სერტიფიცირების ორგანოს მენეჯერის თანაშემწე

პრაღა

1 სექტემბერი, 2021 წ

სერტიფიკატის N 1020-CRP-010041531

	EN 13162:2012+A1:2015 Megaboard/starrock ქვაბამბა			
ფილა/ ფიცარი	ტიპი	პროდუქტები	სისქე (მმ)	ცეცხლზე რეაქცია (კლასი)
	ალუმინის ფოლგა	Megaboard ქვაბამბის ტიხარი შუშით და ალუმინის ფოლგით მოპირკეთებული	40/120	A1
	ალუმინის ფოლგა	STARROCK ქვაბამბის ტიხარი შუშით და ალუმინის ფოლგით მოპირკეთებული	40/120	A1
	ალუმინის ფოლგა	WOOLMAX ქვაბამბის ტიხარი შუშით და ალუმინის ფოლგით მოპირკეთებული	40/120	A1
	ალუმინის ფოლგა	Megaboard ქვაბამბის გარე ფასადის ფიცარი, შუშით და ალუმინის ფოლგით მოპირკეთებული	40/120	A1
	ალუმინის ფოლგა	STARROCK ქვაბამბის გარე ფასადის ფიცარი, შუშით და ალუმინის ფოლგით მოპირკეთებული	40/120	A1
	ალუმინის ფოლგა	WOOLMAX ქვაბამბის გარე ფასადის ფიცარი, შუშით და ალუმინის ფოლგით მოპირკეთებული	40/120	A1

ივეტა ჯიროტოვა /ხელმოწერილია/სერტიფიცირების ორგანოს მენეჯერის თანაშემწე

პრაღა

1 სექტემბერი, 2021 წ

სანოტარო მოქმედების რეგისტრაციის ნომერი	N231757070
სანოტარო მოქმედების რეგისტრაციის თარიღი	25.12.2023 წ
სანოტარო მოქმედების დასახელება	დოკუმენტის თარგმანზე დიპლომირებული მთარგმნელის ხელმოწერის დამოწმება
ნოტარიუსი	ანჟელა მანია
სანოტარო ბიუროს მისამართი	ქ. თბილისი, იონა ვაკელის ქ. N 1
სანოტარო ბიუროს ტელეფონი	+995593677685; ელ.ფოსტა amania@notary.ge
სანოტარო მოქმედების ინდივიდუალური ნომერი	24083433215623

სანოტარო მოქმედებისა და სანოტარო აქტის შესახებ ინფორმაციის (მისი შექმნის, შეცვლის და/ან გაუქმების შესახებ) მიღება–გადამოწმება შეგიძლიათ საქართველოს ნოტარიუსთა პალატის ვებ–გვერდზე: www.notary.ge ასევე შეგიძლიათ დარეკოთ ტელეფონზე: +995(32) 2 66 19 18

მე, ნოტარიუსი ანჟელა მანია, ქ. თბილისში, ჩემი სანოტარო ბიურო მდებარეობს მისამართზე: ქ. თბილისი, ქ. თბილისი, იონა ვაკელის ქ. #1, ვადასტურებ მთარგმნელის სოფიო შოშიაშვილის (დაბადებული 02.02.1985, ქ.სიღნაღი, მცხოვრები თბილისში, ვაზისუბნის II მრ-ნი, კორპ 20,ბ.127 პირადი #40001006816, დიპლომი გაცემული თბილისის ივ.ჯავახიშვილის სახელმწიფო უნივერსიტეტის მიერ 2007 წლის 15.02-ს BN 002144, რეგისტრაციის N#002144) ხელმოწერის ნამდვილობას. მთარგმნელი გაფრთხილებულია, რომ პასუხს აგებს თარგმანის სიზუსტეზე და იგი იძლევა თარგმანის სისწორის გარანტიას.

გადახდილია სანოტარო მომსახურების საზღაური ,,სანოტარო მოქმედებათა შესრულებისთვის საზღაურისა და საქართველოს ნოტარიუსთა პალატისთვის დადგენილი საფასურის ოდენობების, მათი გადახდევინების წესისა და მომსახურების ვადების დამტკიცების შესახებ'' საქართველოს მთავრობის დადგენილება № 507-ისა (29.12.2011 წ.) და ამ დადგენილებაში ცვლილების შეტანის თაობაზე საქართველოს მთავრობის 2022 წლის 30 მაისის დადგენილება № 272-ის 31-ე მუხლის საფუძველზე - 1 ეგზემპლარზე 3 ხელმოწერისთვის 12 ლარი, საგადასახადო კოდექსის 166-ე მუხლის საფუძველზე დ.ღ.გ. –2.16 ლარი და 39-ე მუხლის საფუძველზე 5 (ხუთი) ლარი.

I, Anzhela Mania, whose Notary bureau, is located at the address, Tbilisi, iona vakeli st. #1, certify the authenticity of the signature of translator **SOPIO SHOSHIASHVILI** (born on 02/02/1985, in c. Signagi, residing at the address: Tbilisi, Vazisubani, II m/r, Bld.20, Apt.127, personal number: 40001006816, Diploma issued on 15.02.2007, by Tbilisi I. Javakhishvili University, registration N 002144, Diploma 002144). Translator is warned about her responsibility for the correctness of the translation and she guaranties the accuracy of the translation.
The notary fee is paid pursuant to the decree # 507 of the Government of Georgia, dated 29.12.2011 on notary act execution and the amount stipulated for the Notary Chamber of Georgia, 12 GEL pursuant to the article 31, 272 of the resolution, dated May 30, 2022 of the Government of Georgia, according to 166 of the Tax Code of Georgia VAT 2.16 Gel, and 5(five) GEL for E -registration according to Article #39.

ნოტარიუსი

Notary

ანჟელა მანია

/ Anzhela Mania /

MEGA Insulation Solutions	"MEGABOARD" STONEWOOL TECHNICAL DECLARATION DATA SHEET	FORM NO: TBF.PH.03.01
		YAY. DATE : 02.04.2018
		REV. NUMBER: 01
		REV. DATE :10.01.2022
PRODUCT TYPE / USAGE AREA:	MEGABOARD STONEWOOL EXTERNAL FACADE BOARD	StoneWool Stone Wool Insulation Systems

Features	Standard Impression	Declaration Symbol	Unit	Declaration Value	Tolerans	Ref.Standard
	MW	MW	-	STONEWOOL	-	TS EN 13162
Density	ρ	-	kg/m^3	70-80-90	±% 10	TS EN 1602
Length	l	l	mm	1200	± % 2	TS EN 822
Width	b	b	mm	600	±%1,5	TS EN 822
Dimensional Stability	$\Delta\varepsilon_d$	DS(70-)	%	max 1	-	TS EN 1604
Water Vapor Transmission	μ	MU	-	1	-	TS EN 12086
Non-combustibility Class / Reaction to Fire	RtF	-	-	A 1	-	TS EN 13501
Thickness	d_N	d_N	mm	40 50 60 70 80 100 120	-	TS EN 823
Thickness Class	-	Ti	mm	T4	-%3 or -3 mm * +%5 or +5mm *	
Thermal Conductivity Declaration Value (10 ^{0}C)	-	λ_D	W/mK	max 0,035	-	TS EN 12939/12667
Thermal Resistance Declaration Value	-	R_D	m^2K/W	1,10 1,40 1,70 2,00 2,25 2,85 3,40	-	TS EN 13162
Planarity / Surface Smoothness	Smax	Smax	mm	S6 - max 6 mm	-	TS EN 825
Deviation from squareness	Sb	Sb	mm/m	S5 - max 5 mm/m	-	TS EN 824
Max. Usage Temperature	-	-	°C	+750	-	-
Compression Strength	σ_{10}	CS(10/Y)i	kPa	it is not used in applications requiring compression creep (NPD)	-	TS EN 826
Tensile Strength Perpendicular to Surface	σ_{mt}	TRi	kPa	NPD	-	TS EN 1607
Packing Material	-	-	-	PE Film	-	-
Facing	-	-	-	Faced /Unfaced	-	-

MEGA Insulation Solutions	MEGABOARD stonewall ტექნიკური დეკლარაციის მონაცემთა ფურცელი	ფორმის N: TBF.PH.03.01 თარიღი: 02.04.2018 შესწორება: 01 შესწორების თარიღი: 10.01.2022
პროდუქტის ტიპი/გამოყენების სფერო	MEGABOARD stonewall გარე ფასადის თაბაშირ მუყაო	

მახასიათებლები	სტანდარტული გამოყენება	დეკლარაციის სიმბოლო	ერთეული	დეკლარაციის მნიშვნელობა	დასაშვებობა	რეფ. სტანდარტი
	მვტ	მვტ	-	stonewall	-	TS EN 13162
სიმკვრივე	ρ	-	კგ/მ³	70-80-90	±% 10	TS EN 1602
სიგრძე	l	l	მმ	1200	±% 2	TS EN 822
სიგანე	b	b	მმ	600	±% 1.5	TS EN 822
ზომის სტაბილურობა	ΔEd	DS(70-)	%	მაქს 1	-	TS EN 1604
წყლის ორთქლის გადაცემა	μ	MU	-	1	-	TS EN 12086
არა-წვადი კლასი/ცეცხლზე რეაქცია	RtF	-	-	A 1	-	TS EN 13501
სისქე	dN	dN	მმ	40 50 60 70 80 100 120	-	TS EN 823
სისქის კლასი	-	Ti	მმ	T4	**-%3 or -3 mm * +%5 or +5mm ***	
თერმული გამტარიანობა დეკლარაციის მნიშვნელობა (10°C)	-	λD	ვტ/მკ	მაქს ,035	-	TS EN 12939/12667
თერმული წინაღობის დეკლარაციის მნიშვნელობა	-	R D	მ2კ/ვტ	1,10 1,40 1,70 2,00 2,25 2,85 3,40	-	TS EN 13162
სიბრტყე/ზედაპირის სიგლუვე	სმაქს	სმაქს	მმ	ს6 - მაქს 6 მმ	-	TS EN 825
სიმრგვალიდან გადახვევა	სტ	სტ	მმ/მ	ს5 - მაქს 5 მმ/მ	-	TS EN 824
გამოყენების მაქსიმალური ტემპ	-	-	0C	+750	-	-
შეკუმშვის სიძლიერე	σ10	CS(10/Y)i	კპა	არ გამოიყენება, საჭიროებს შეკუმშვის ცოცვადობაზე შემოწმებას (NPD)	-	TS EN 826
ზედაპირის პერპენდიკულარული სიმტკიცე გაჭიმვისას	σmt	TRi	კპა	NPD	TS EN 1607	TS EN 1607
შესაფუთი მასალა	-	-	-	PE ლენტი	-	-
მოპირკეთება	-	-	-	მოპირკეთებული/მოსაპირკეთებელი	-	-



სანოტარო მოქმედების რეგისტრაციის ნომერი	N231757055
სანოტარო მოქმედების რეგისტრაციის თარიღი	25.12.2023 წ
სანოტარო მოქმედების დასახელება	**დოკუმენტის თარგმანზე დიპლომირებული მთარგმნელის ხელმოწერის დამოწმება**
ნოტარიუსი	**ანჟელა მანია**
სანოტარო ბიუროს მისამართი	**ქ. თბილისი, იონა ვაკელის ქ. N 1**
სანოტარო ბიუროს ტელეფონი	**+995593677685; ელ.ფოსტა amania@notary.ge**
სანოტარო მოქმედების ინდივიდუალური ნომერი	91259448014323

სანოტარო მოქმედებისა და სანოტარო აქტის შესახებ ინფორმაციის (მისი შექმნის, შეცვლის და/ან გაუქმების შესახებ) მიღება–გადამოწმება შეგიძლიათ საქართველოს ნოტარიუსთა პალატის ვებ–გვერდზე: www.notary.ge ასევე შეგიძლიათ დარეკოთ ტელეფონზე: +995(32) 2 66 19 18

მე, ნოტარიუსი ანჟელა მანია, ქ. თბილისში, ჩემი სანოტარო ბიურო მდებარეობს მისამართზე: ქ. თბილისი, ქ. თბილისი, იონა ვაკელის ქ. #1, ვადასტურებ მთარგმნელის სოფიო შოშიაშვილის (დაბადებული 02.02.1985, ქ.სიღნაღი, მცხოვრები თბილისში, ვაზისუბნის II მრ-ნი, კორპ 20,ბ.127 პირადი #40001006816, დიპლომი გაცემული თბილისის ივ.ჯავახიშვილის სახელმწიფო უნივერსიტეტის მიერ 2007 წლის 15.02-ს BN 002144, რეგისტრაციის N#002144) ხელმოწერის ნამდვილობას. მთარგმნელი გაფრთხილებულია, რომ პასუხს აგებს თარგმანის სიზუსტეზე და იგი იძლევა თარგმანის სისწორის გარანტიას.

გადახდილია სანოტარო მომსახურების საზღაური ,,სანოტარო მოქმედებათა შესრულებისთვის საზღაურისა და საქართველოს ნოტარიუსთა პალატისთვის დადგენილი საფასურის ოდენობების, მათი გადახდევინების წესისა და მომსახურების ვადების დამტკიცების შესახებ" საქართველოს მთავრობის დადგენილება № 507-ისა (29.12.2011 წ.) და ამ დადგენილებაში ცვლილების შეტანის თაობაზე საქართველოს მთავრობის 2022 წლის 30 მაისის დადგენილება № 272-ის 31-ე მუხლის საფუძველზე - 1 ეგზემპლარზე 1 ხელმოწერისთვის 6 ლარი, საგადასახადო კოდექსის 166-ე მუხლის საფუძველზე დ.ღ.გ. – 1.08 ლარი და 39-ე მუხლის საფუძველზე 5 (ხუთი) ლარი.

I, Anzhela Mania, whose Notary bureau, is located at the address, Tbilisi, iona vakeli st. #1, certify the authenticity of the signature of translator **SOPIO SHOSHIASHVILI** (born on 02/02/1985, in c. Signagi, residing at the address: Tbilisi, Vazisubani, II m/r, Bld.20, Apt.127, personal number: 40001006816, Diploma issued on 15.02.2007, by Tbilisi I. Javakhishvili University, registration N 002144, Diploma 002144). Translator is warned about her responsibility for the correctness of the translation and she guaranties the accuracy of the translation.
The notary fee is paid pursuant to the decree # 507 of the Government of Georgia, dated 29.12.2011 on notary act execution and the amount stipulated for the Notary Chamber of Georgia, 6 GEL pursuant to the article 31, 272 of the resolution, dated May 30, 2022 of the Government of Georgia, according to 166 of the Tax Code of Georgia VAT 1.08 Gel, and 5(five) GEL for E -registration according to Article #39.

ნოტარიუსი ანჟელა მანია

Notary / Anzhela Mania /


საქართველო
GEORGIA
НОТАРИУС МАНИЯ АНЖЕЛА
62001034660

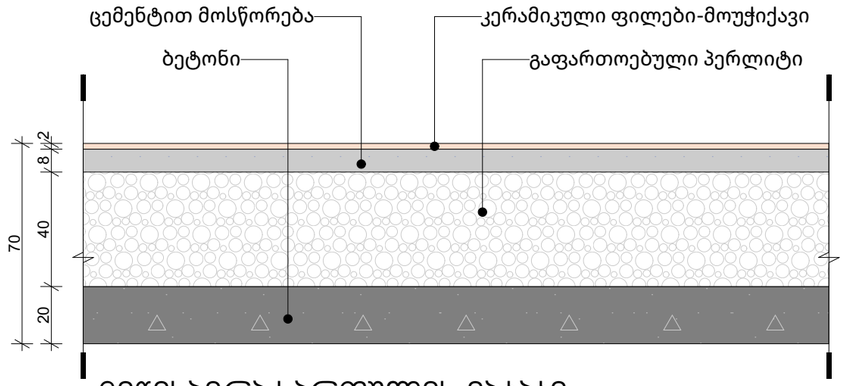

მიწისპირა სართულის იატაკი-სარდაფთან

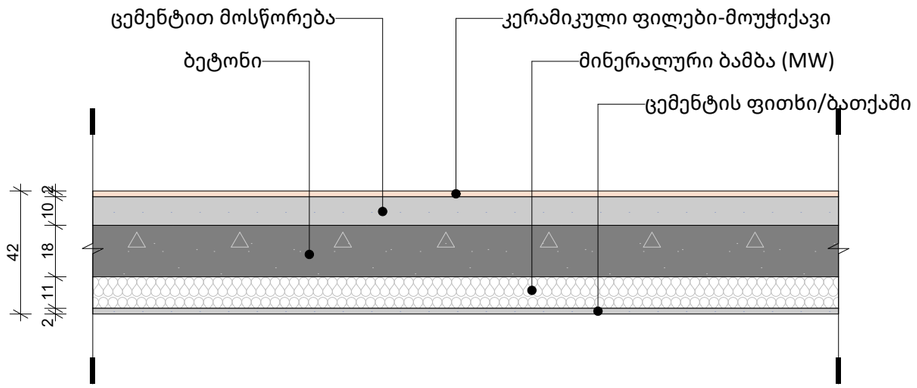

პირველი/მეორე სართულის იატაკი-ჰაერთან

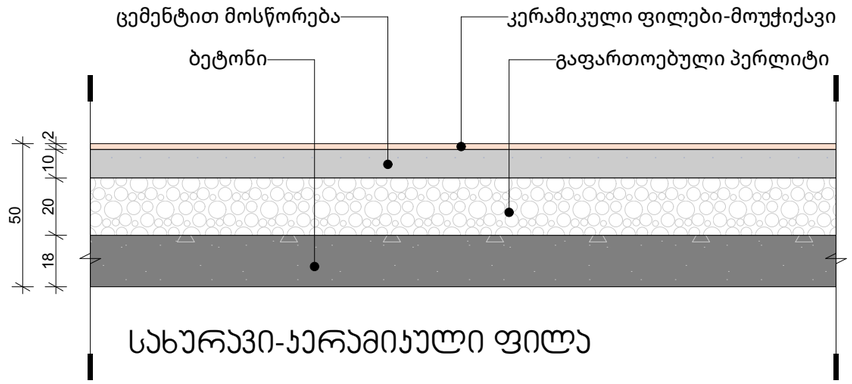

სახურავი-კერამიკული ფილა

მიწისპირა სართულის იატაკი - სარდაფთან

წარმოს ახვითი მენობა: 0,139 W/(m²K)

ფაქტობრივი მნიშვნელობა

მო	მასალა	სისქე	λ [W/mK]	მოთხოვნე	საშ	სიმძლავრ
პირ	მიწოდებული ენერგია თერმულად განპირო	წლიური ე	განახლებ	0,170		9. ექსპერტ
1	კერამიკული ფილები - მოუჭიქავი	2,0	1,300	0,015	ინფ	2300
2	ცემენტით მოსწორება	8,0	1,600	0,050	ინფ	2000
3	გაფართოებული პერლიტი	40,0	0,060	6,667	ინფ	≤ 100
4	ბეტონი	20,0	2,000	0,100	ინფ	2400
	გარე სითბოს გადაცემის წინააღმდეგობა	ეს პუნქტი	მაქსიმალ	0,170	გან	

ვიზუალიზაცია:

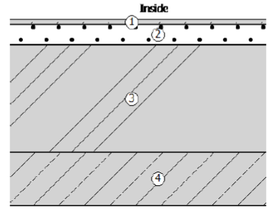

პირველი/მეორე სართულის იატაკი - ჰაერთან

წარმოს ახვითი მენობა: 0,269 W/(m²K)

ფაქტობრივი მნიშვნელობა

მო	მასალა	სისქე	λ [W/mK]	მოთხოვნე	საშ	სიმძლავრ
პირ	მიწოდებული ენერგია თერმულად განპირო	წლიური ე	განახლებ	0,170		9. ექსპერტ
1	კერამიკული ფილები - მოუჭიქავი	2,0	1,300	0,015	ინფ	2300
2	ცემენტით მოსწორება	10,0	1,600	0,063	ინფ	2000
3	ბეტონი	18,0	2,000	0,090	ინფ	2400
4	ექსტრუდირებული პოლისტირონის ქაფი (X	10,0	0,030	3,333	ინფ	25
5	ცემენტის ფითხი/ბათქაში	2,0	1,600	0,013	ინფ	2000
	გარე სითბოს გადაცემის წინააღმდეგობა	ეს პუნქტი	მაქსიმალ	0,040	გან	

ვიზუალიზაცია:

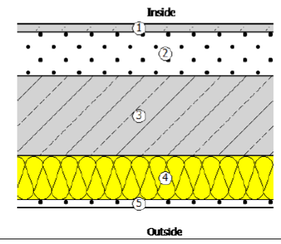

სახურავი - კერამიკული ფილა

წარმოს ახვითი მენობა: 0,275 W/(m²K)

ფაქტობრივი მნიშვნელობა

მო	მასალა	სისქე	λ [W/mK]	მოთხოვნე	საშ	სიმძლავრ
პირ	მიწოდებული ენერგია თერმულად განპირო	წლიური ე	განახლებ	0,100		9. ექსპერტ
1	ბეტონი	18,0	2,000	0,090	ინფ	2400
2	გაფართოებული პერლიტი	20,0	0,060	3,333	ინფ	≤ 100
3	ცემენტით მოსწორება	10,0	1,600	0,063	ინფ	2000
4	კერამიკული ფილები - მოუჭიქავი	2,0	1,300	0,015	ინფ	2300
	გარე სითბოს გადაცემის წინააღმდეგობა	ეს პუნქტი	მაქსიმალ	0,040	გან	

ვიზუალიზაცია:

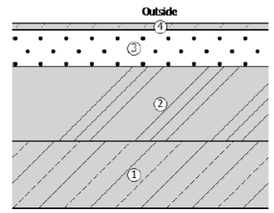

არქიტექტურული ნაწილი

პირობითი აღნიშვნები

შენიშვნები

1. ნახაზზე ზომები მოცემულია მილიმეტრებში
2. მშენებლობის დროს ყველა ცვლილება შეთანხმდეს არქიტექტორთან

დამკვეთი

შპს "ჯერი" ს/კ 205080712

პროექტის სახელწოდება

მრავალფუნქციური შენობა

მისამართი

ქ.თბილისი, ბელიაშვილის ქუჩა №100, 100ა, №100ა_ს მიმდებარედ №102

ნაკვეთის საკადასტრო კოდი

01.13.02.004.186
01.13.02.004.185



დირექტორი

გიორგი ქევანიშვილი

არქიტექტორი

გიორგი ქევანიშვილი
გიორგი ზანგალაძე

ARCHIDEA
ARCHITECTURE

შპს "არქიდეა" 401986801
საქართველო,
0179,თბილისი
ჯაბუა ამირეჯიბის
გზატკეცილი №6
ტელ; +995 99 70 80 13

ფურცლის სახელწოდება

ჯვანძები 1

ფურცელი A.88

მასშტაბი 1:20

ფორმატი / A2 2022 წ.

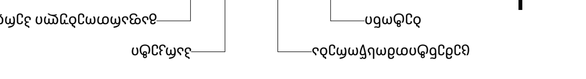


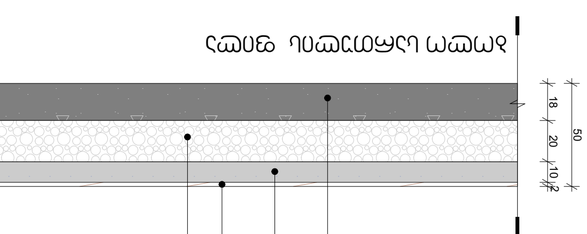


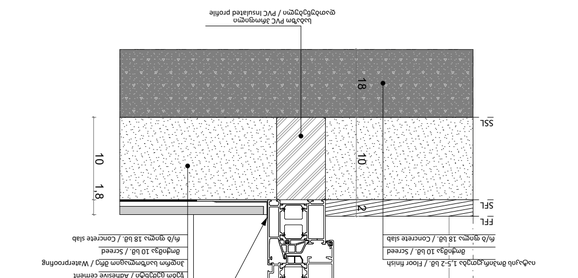


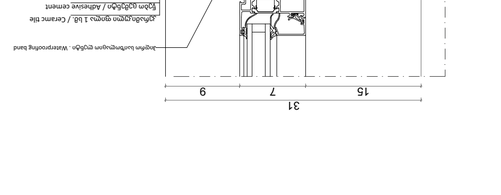

ფანჯრის ბანდაჟის ჭრილი

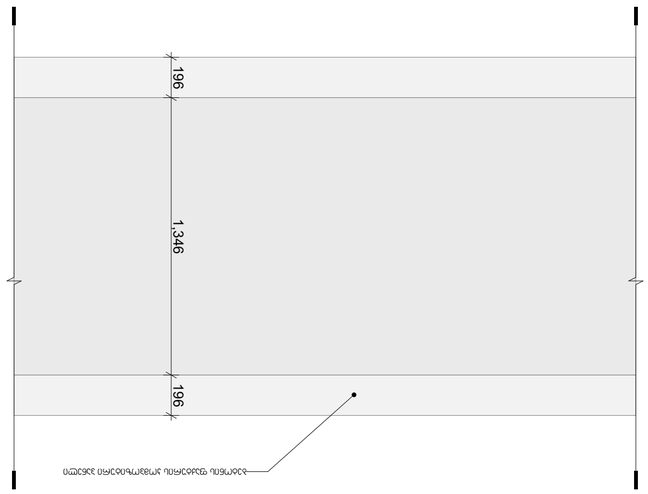

ფრაგმენტი R-03

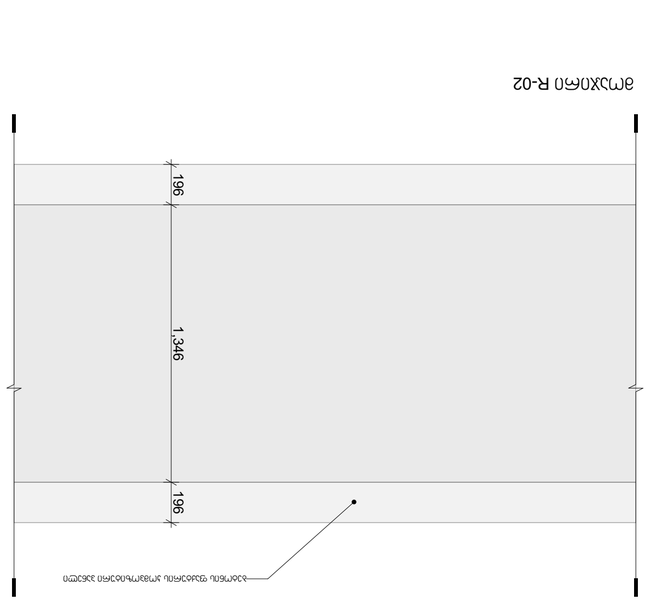

ფრაგმენტი R-02

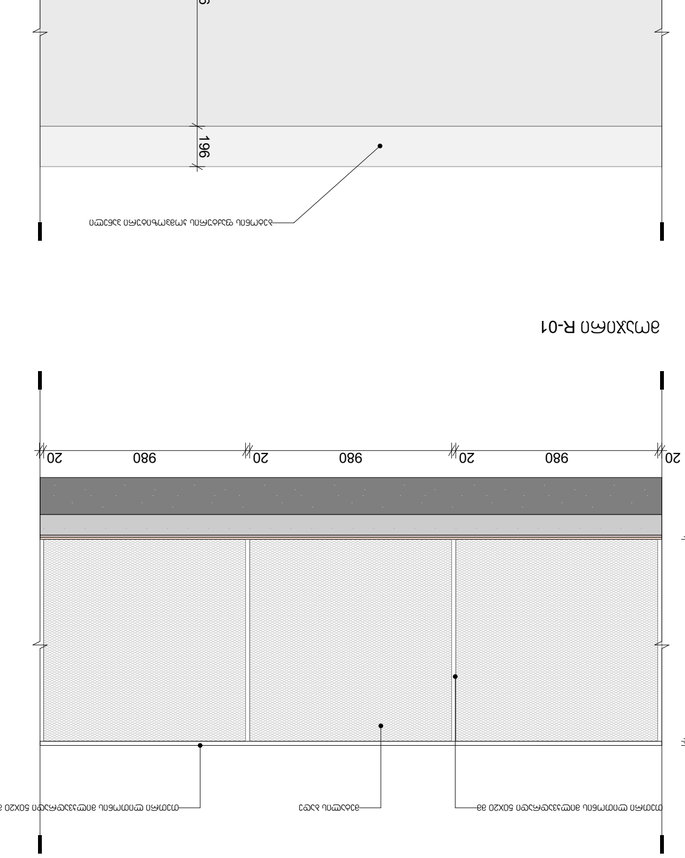

ფრაგმენტი R-01

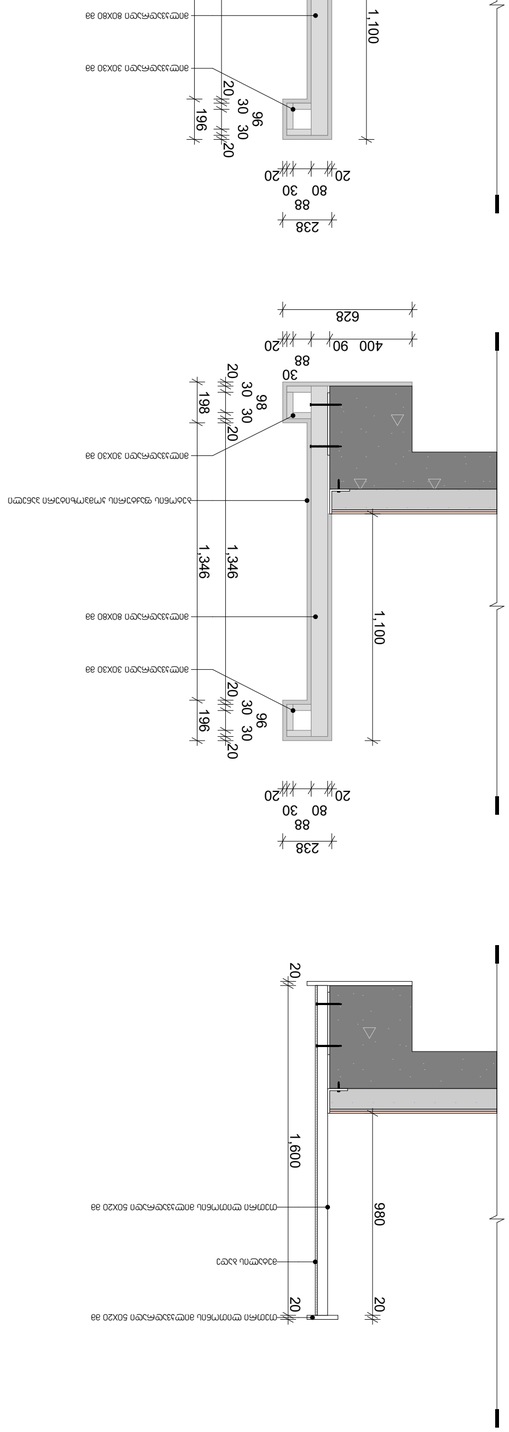
238
88
80
30
20
20
196
20
30
30
96
1,100
198
20
30
30
98
30
88
410
80
20
628
400
90
20
628
1,600
980
20
ალუმინის PVC პროფილი
ალუმინის PVC პროფილი
ალუმინის PVC პროფილი

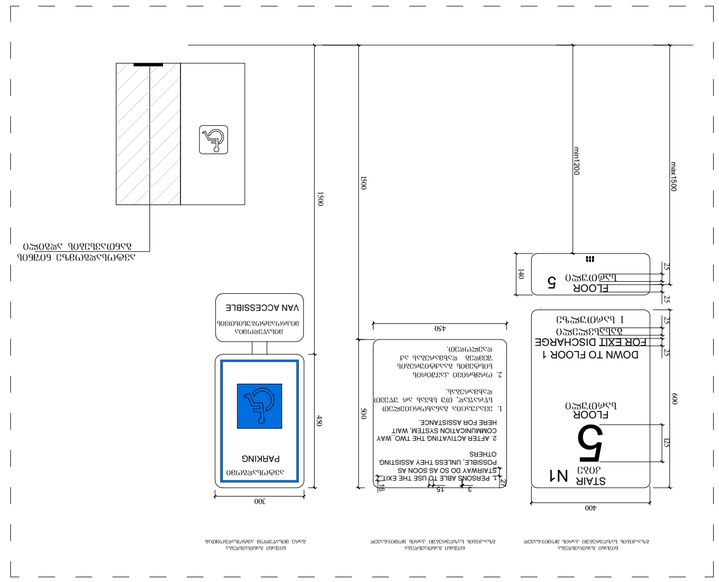
STAIR N1
5
FLOOR
DOWN TO FLOOR 1
FOR EXIT DISCHARGE
FLOOR
5
FLOOR
5
FLOOR
EXIT
VAN ACCESSIBLE
PARKING
AREA OF
REFUGE
EXIT
AREA OF
REFUGE

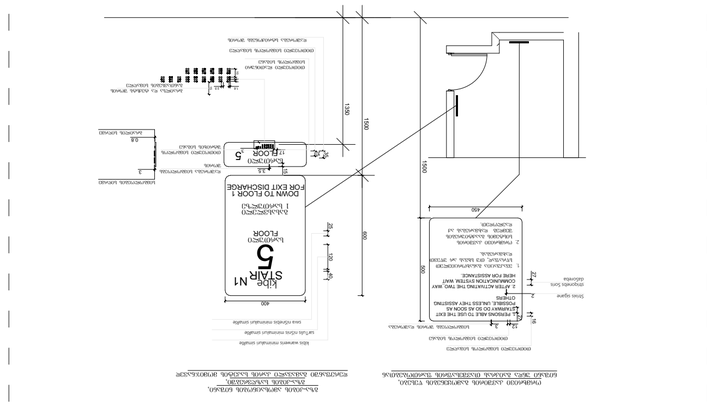
STAIR N1
5
FLOOR
DOWN TO FLOOR 1
FOR EXIT DISCHARGE
FLOOR
5
EXIT
AREA OF
REFUGE
EXIT

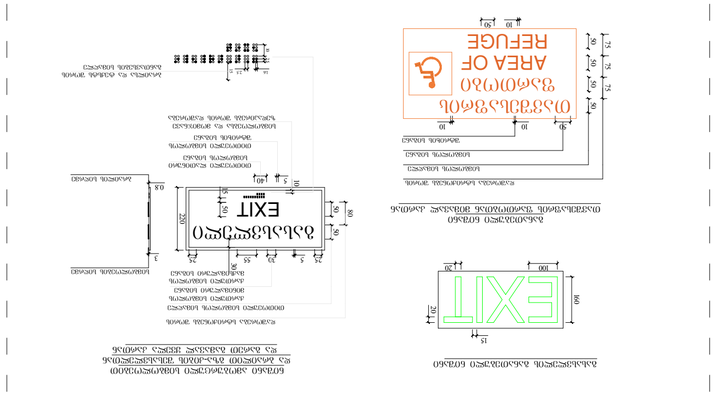
EXIT
EXIT
AREA OF
REFUGE

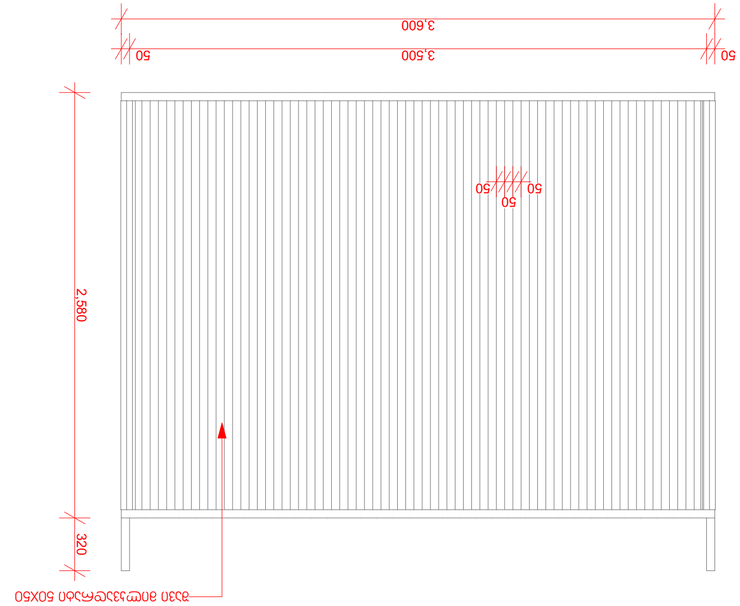

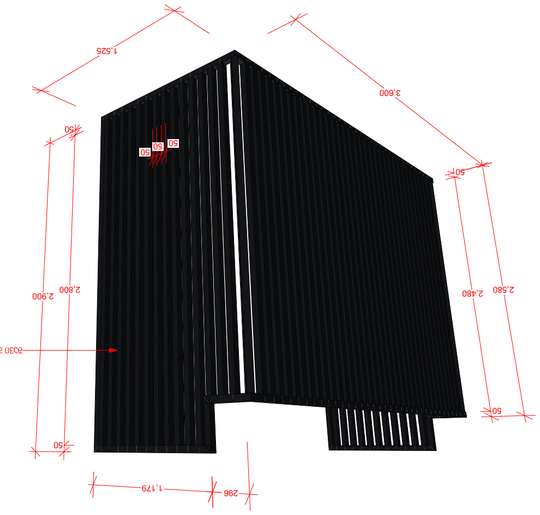

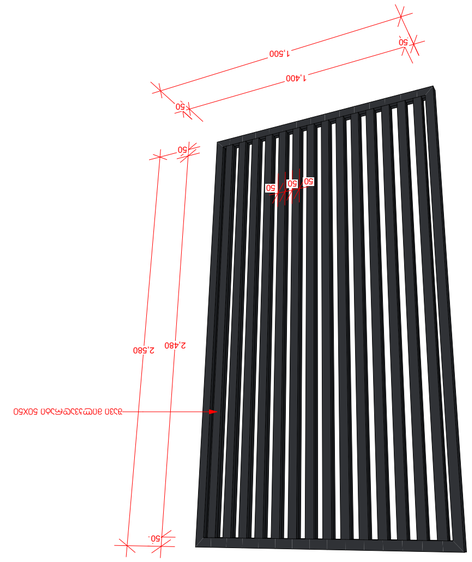




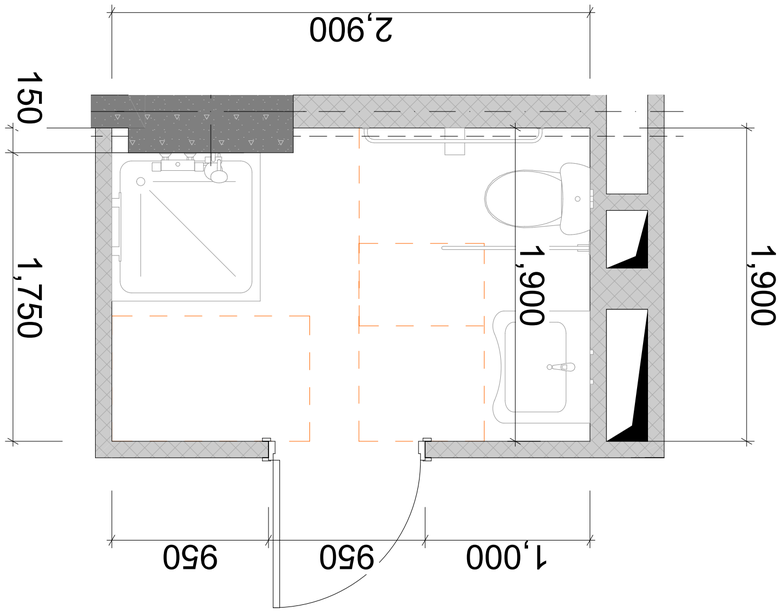

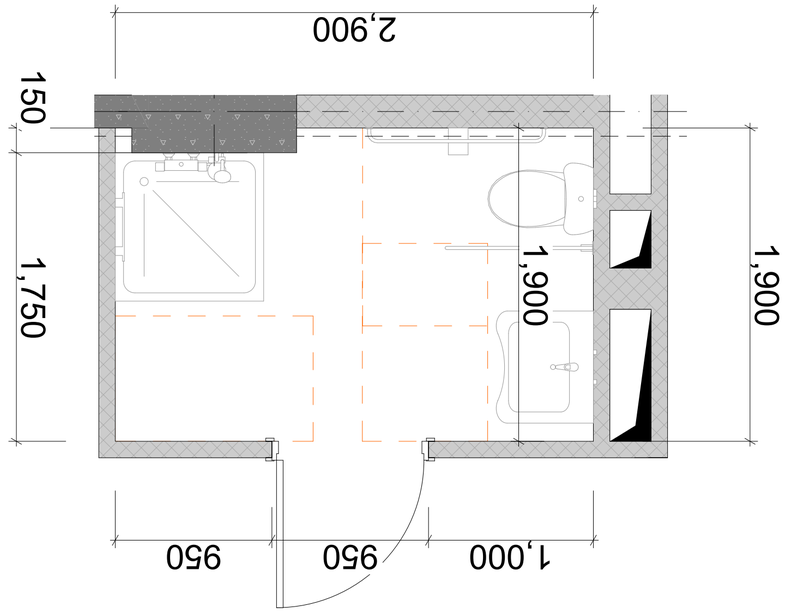

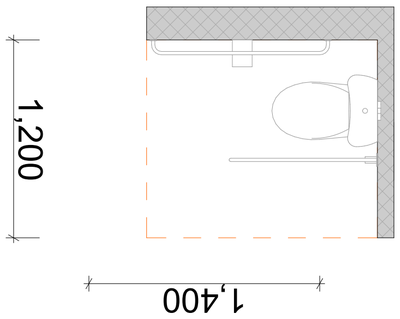

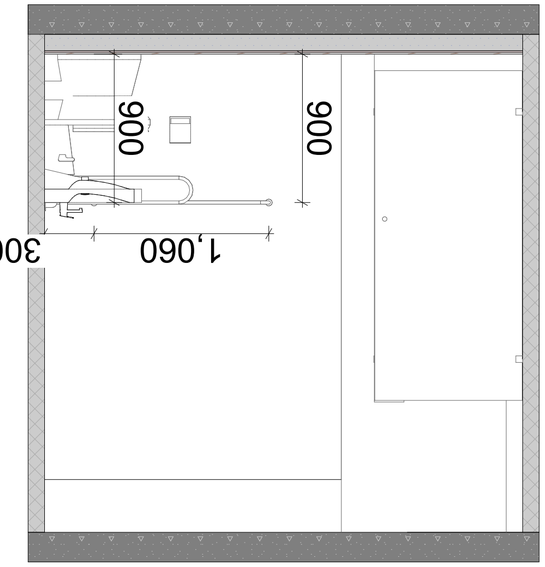

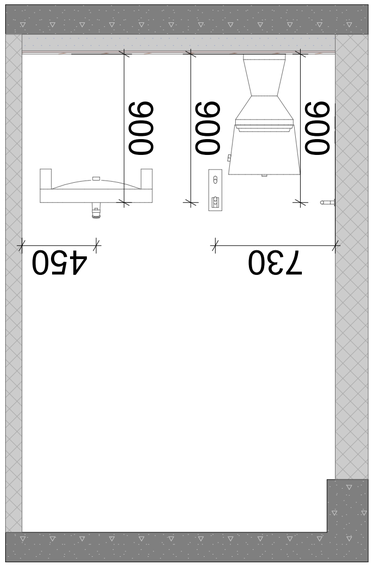

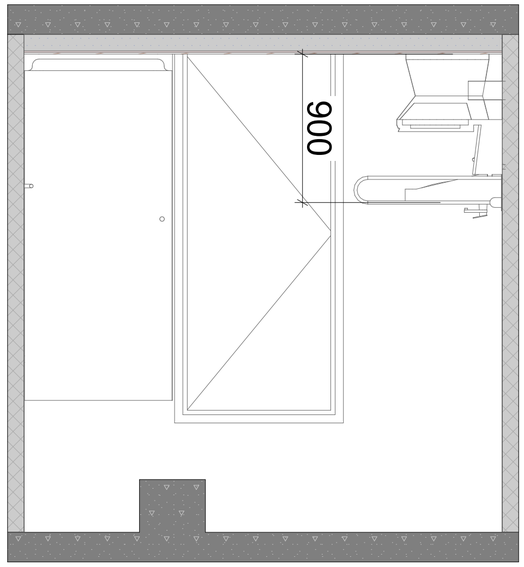

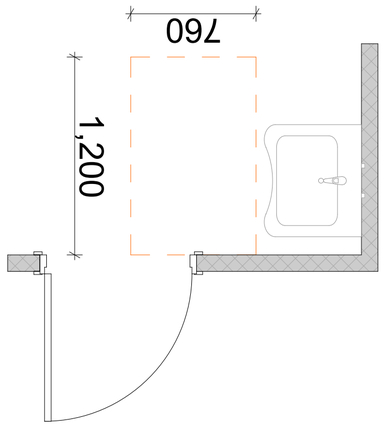







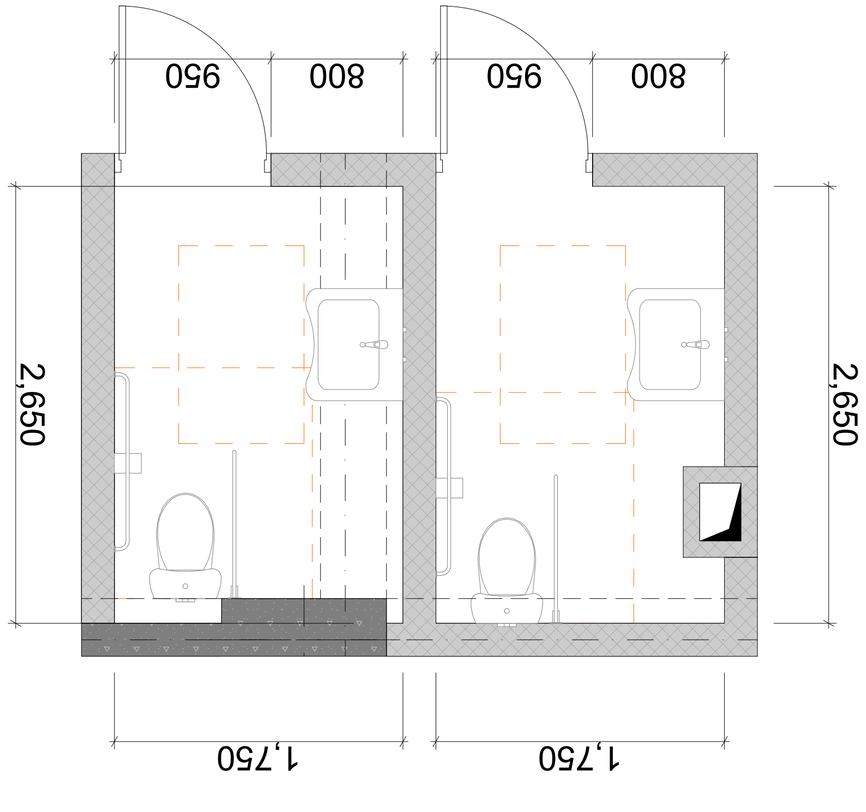

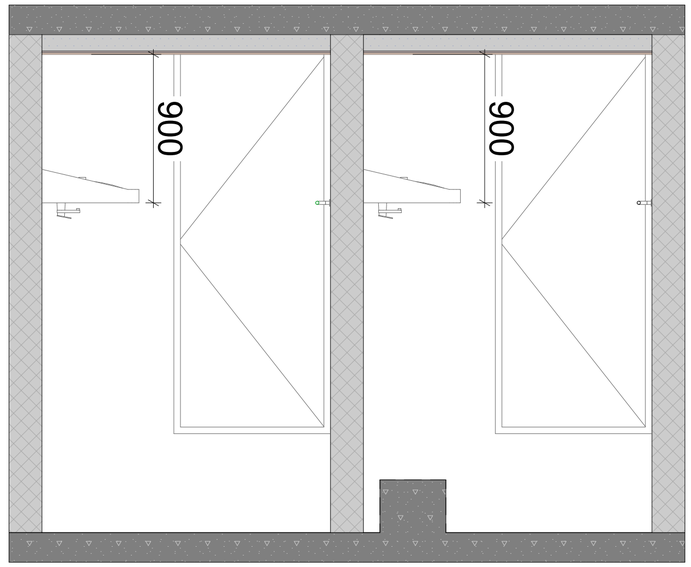

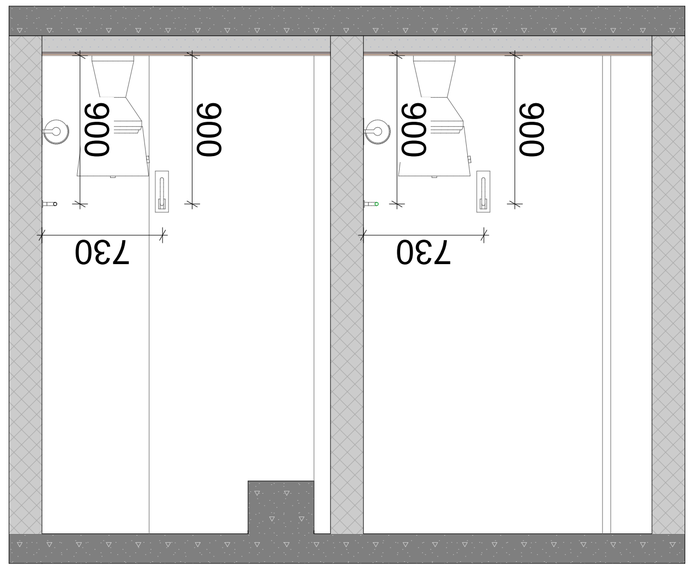










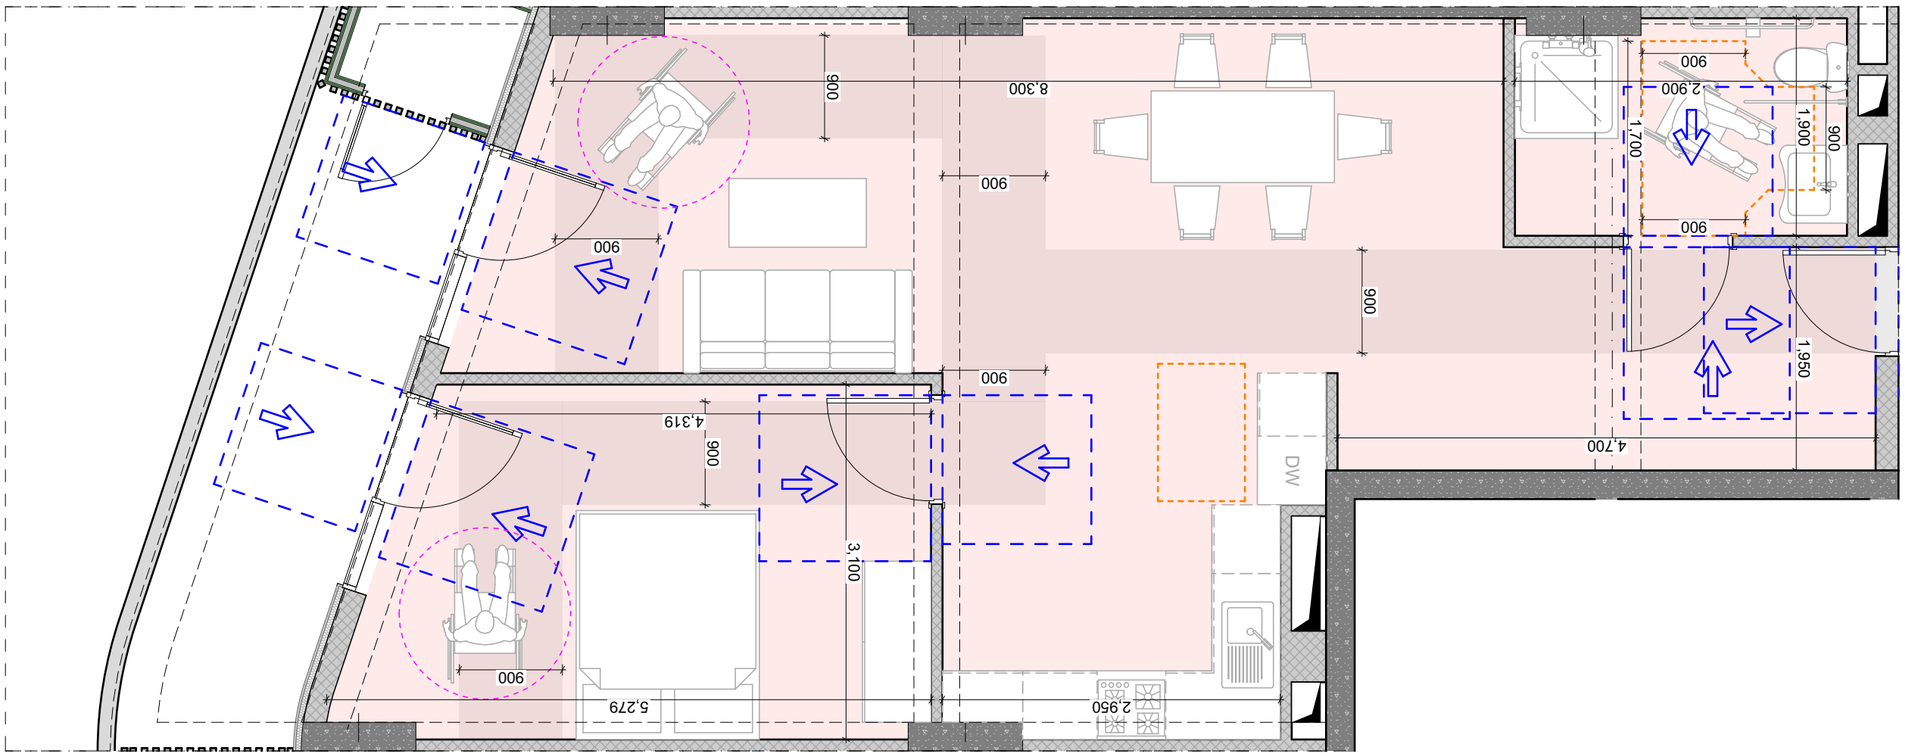


0 სართულის ვიტრაჟის სიგრძე 172.8მ ფართობი 495.1მ²

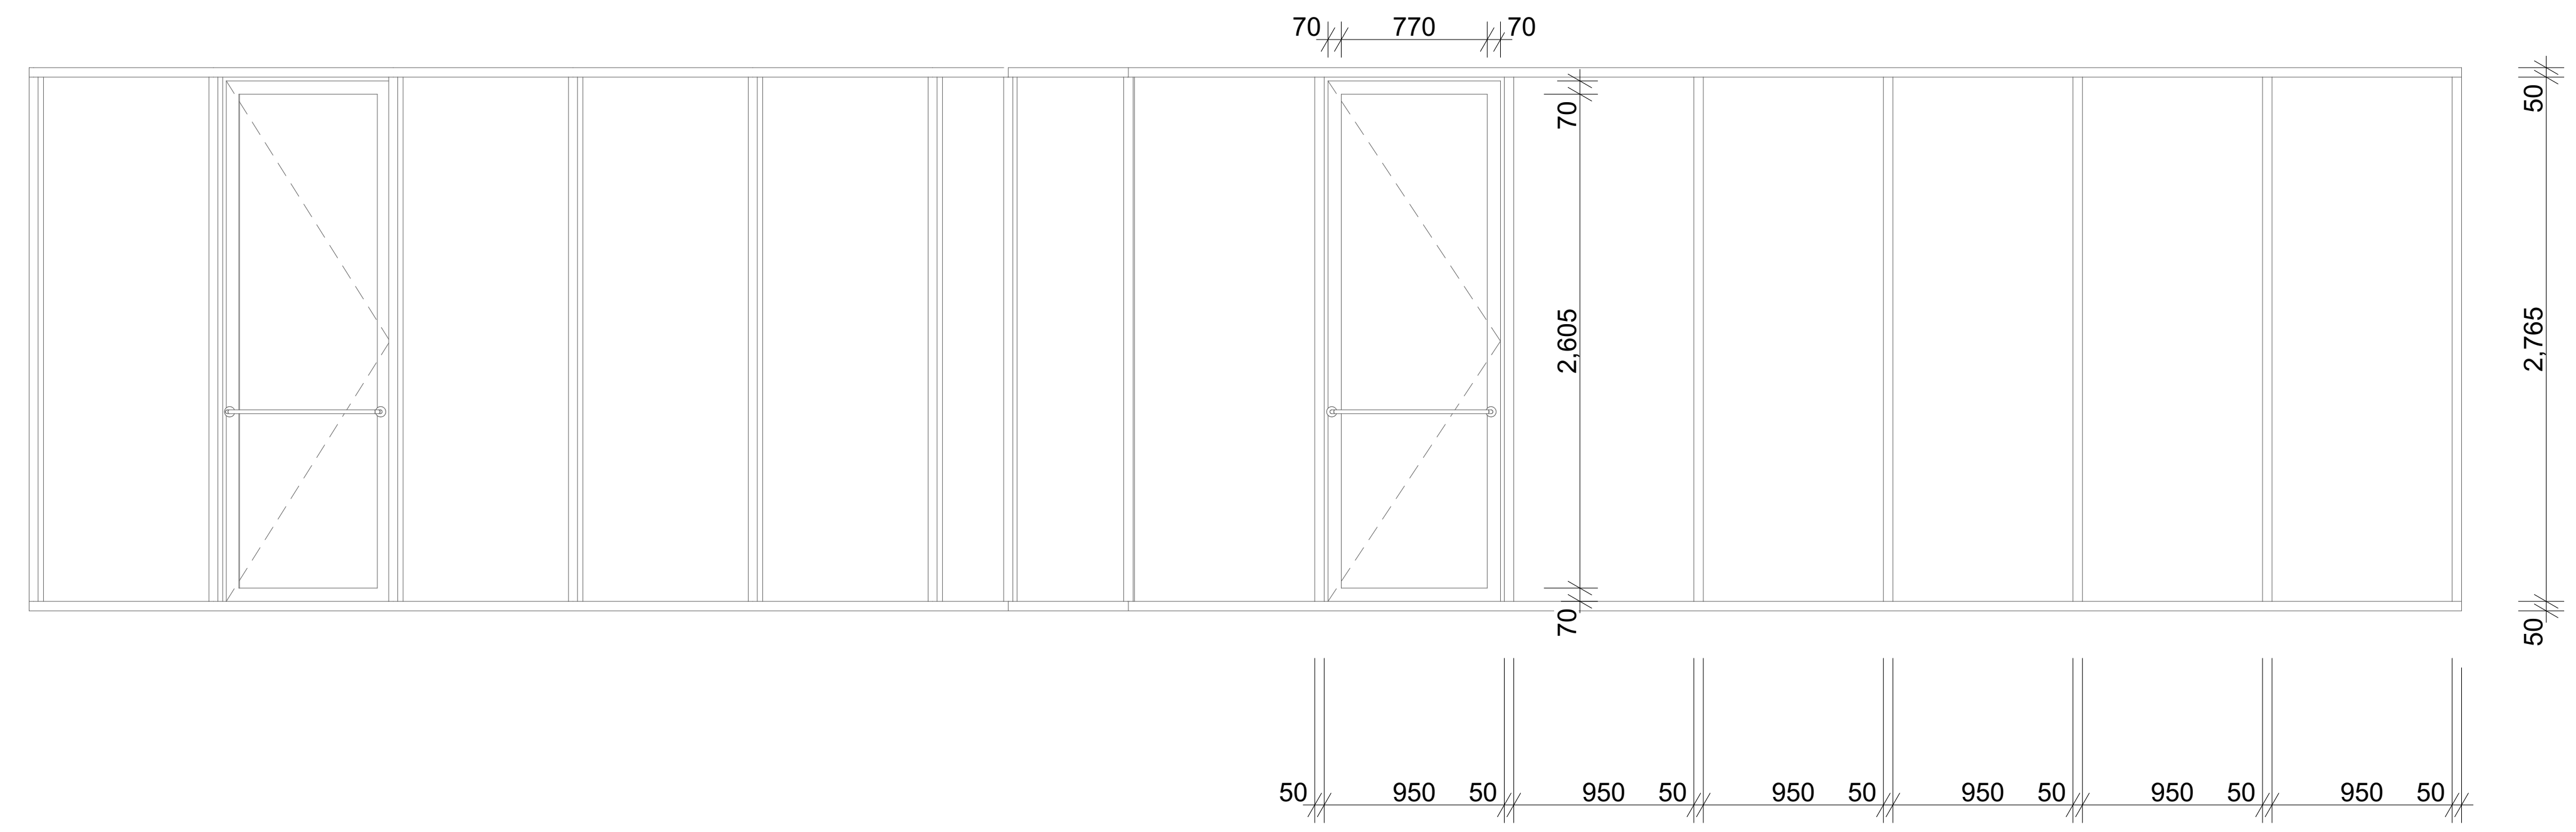

1 სართულის ვიტრაჟის სიგრძე 158.5მ ფართობი 456.5მ²

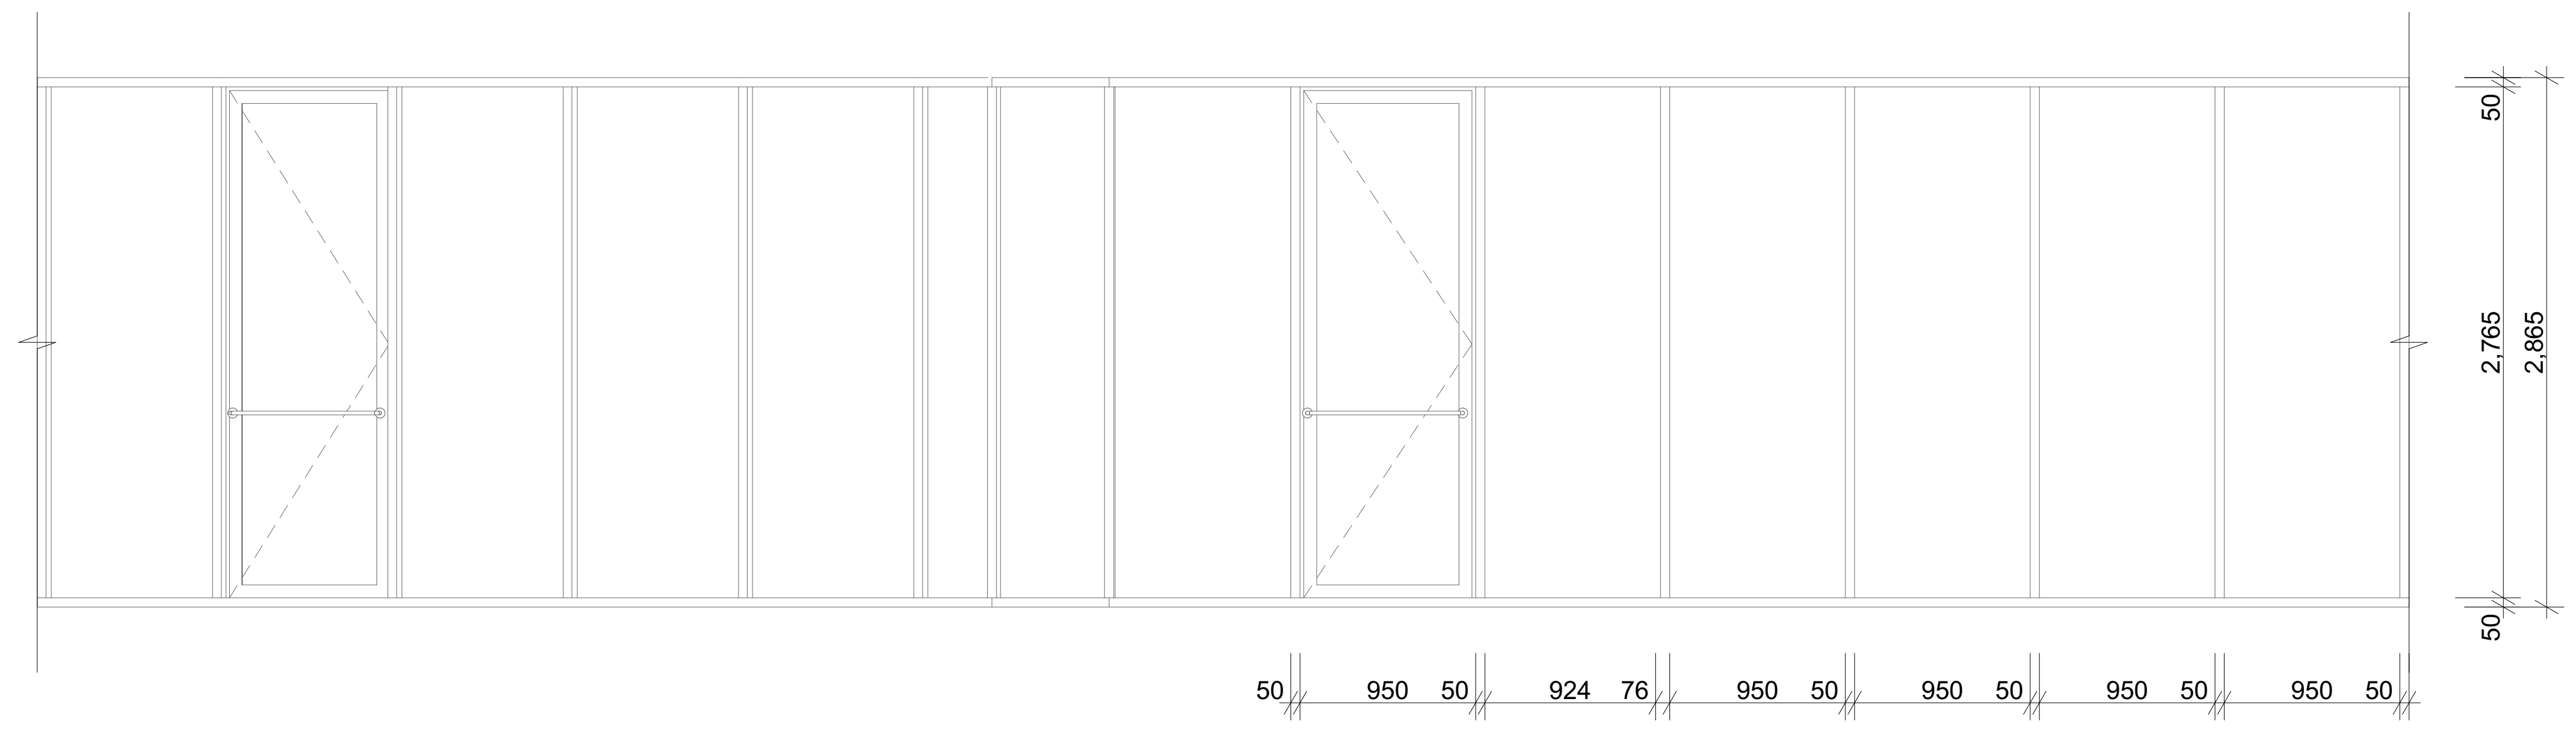

1 სართულის ცხაურიანი პანელები სიგრძე 31.9მ ფართობი 91.9მ²

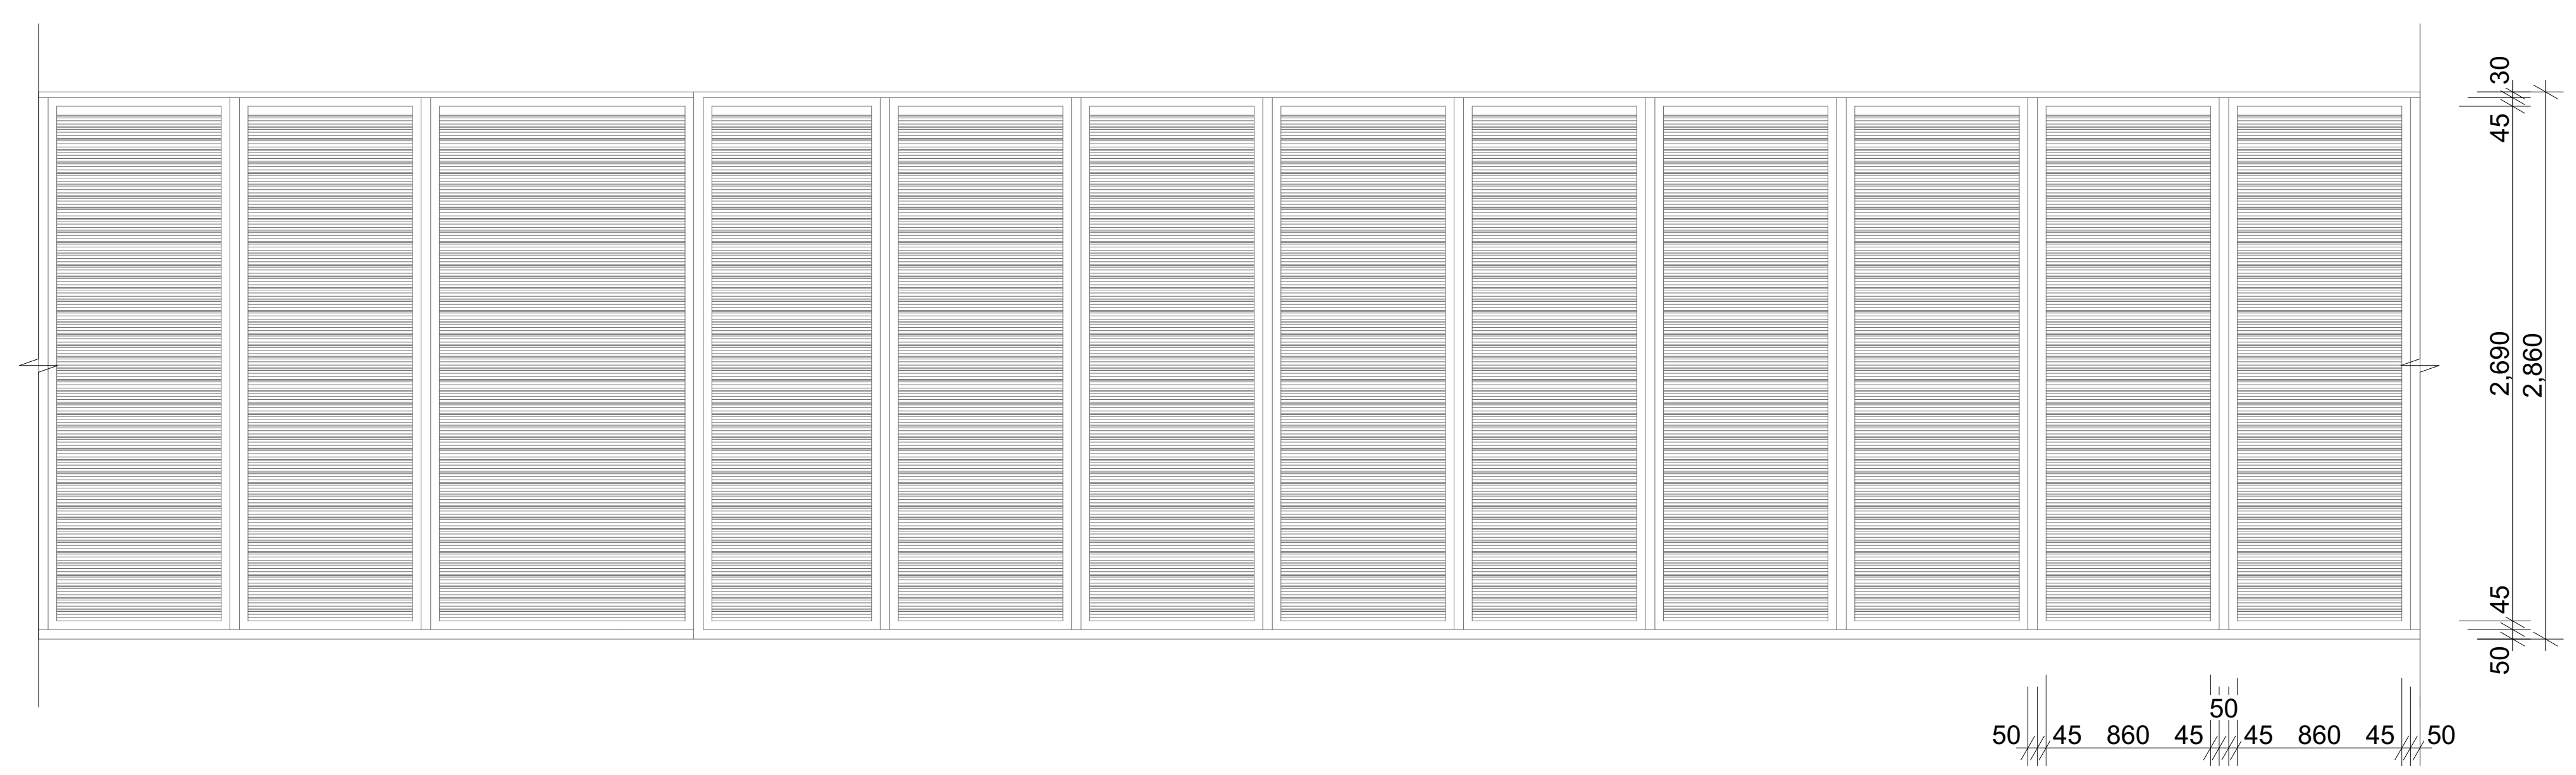

არქიტექტურული ნაწილი

პირობითი აღნიშვნები

შენიშვნები
1. ნახაზზე ზომები მოცემულია მილიმეტრებში
2. მშენებლობის დროს ყველა ცვლილება შეთანხმდეს არქიტექტორთან

დამკვეთი
შპს "პერი" ს/კ 205080712

პროექტის სახელწოდება
მრავალფუნქციური შენობა

მისამართი
ქ.თბილისი, ბელიაშვილის ქუჩა №100, 100ა, №100ა_ს მიმდებარედ №102

ნაკვეთის საკადასტრო კოდი
01.13.02.004.186
01.13.02.004.185

N

დირექტორი
გიორგი ქევანიშვილი

არქიტექტორი
გიორგი ქევანიშვილი
გიორგი ზანგალაძე

ARCHIDEA
ARCHITECTURE

შპს "არქიდეა" 401986801
საქართველო,
0179,თბილისი
ჭაბუა ამირეჯიბის
გზატკეცილი №6
ტელ; +995 99 70 80 13

ფურცლის სახელწოდება
კარ-ფანჯრების სპეციფიკაცია 1

ფურცელი A.95

მასშტაბი 1:50

ფორმატი / A2 2022 წ.
































