ჭრილი 1 - 1

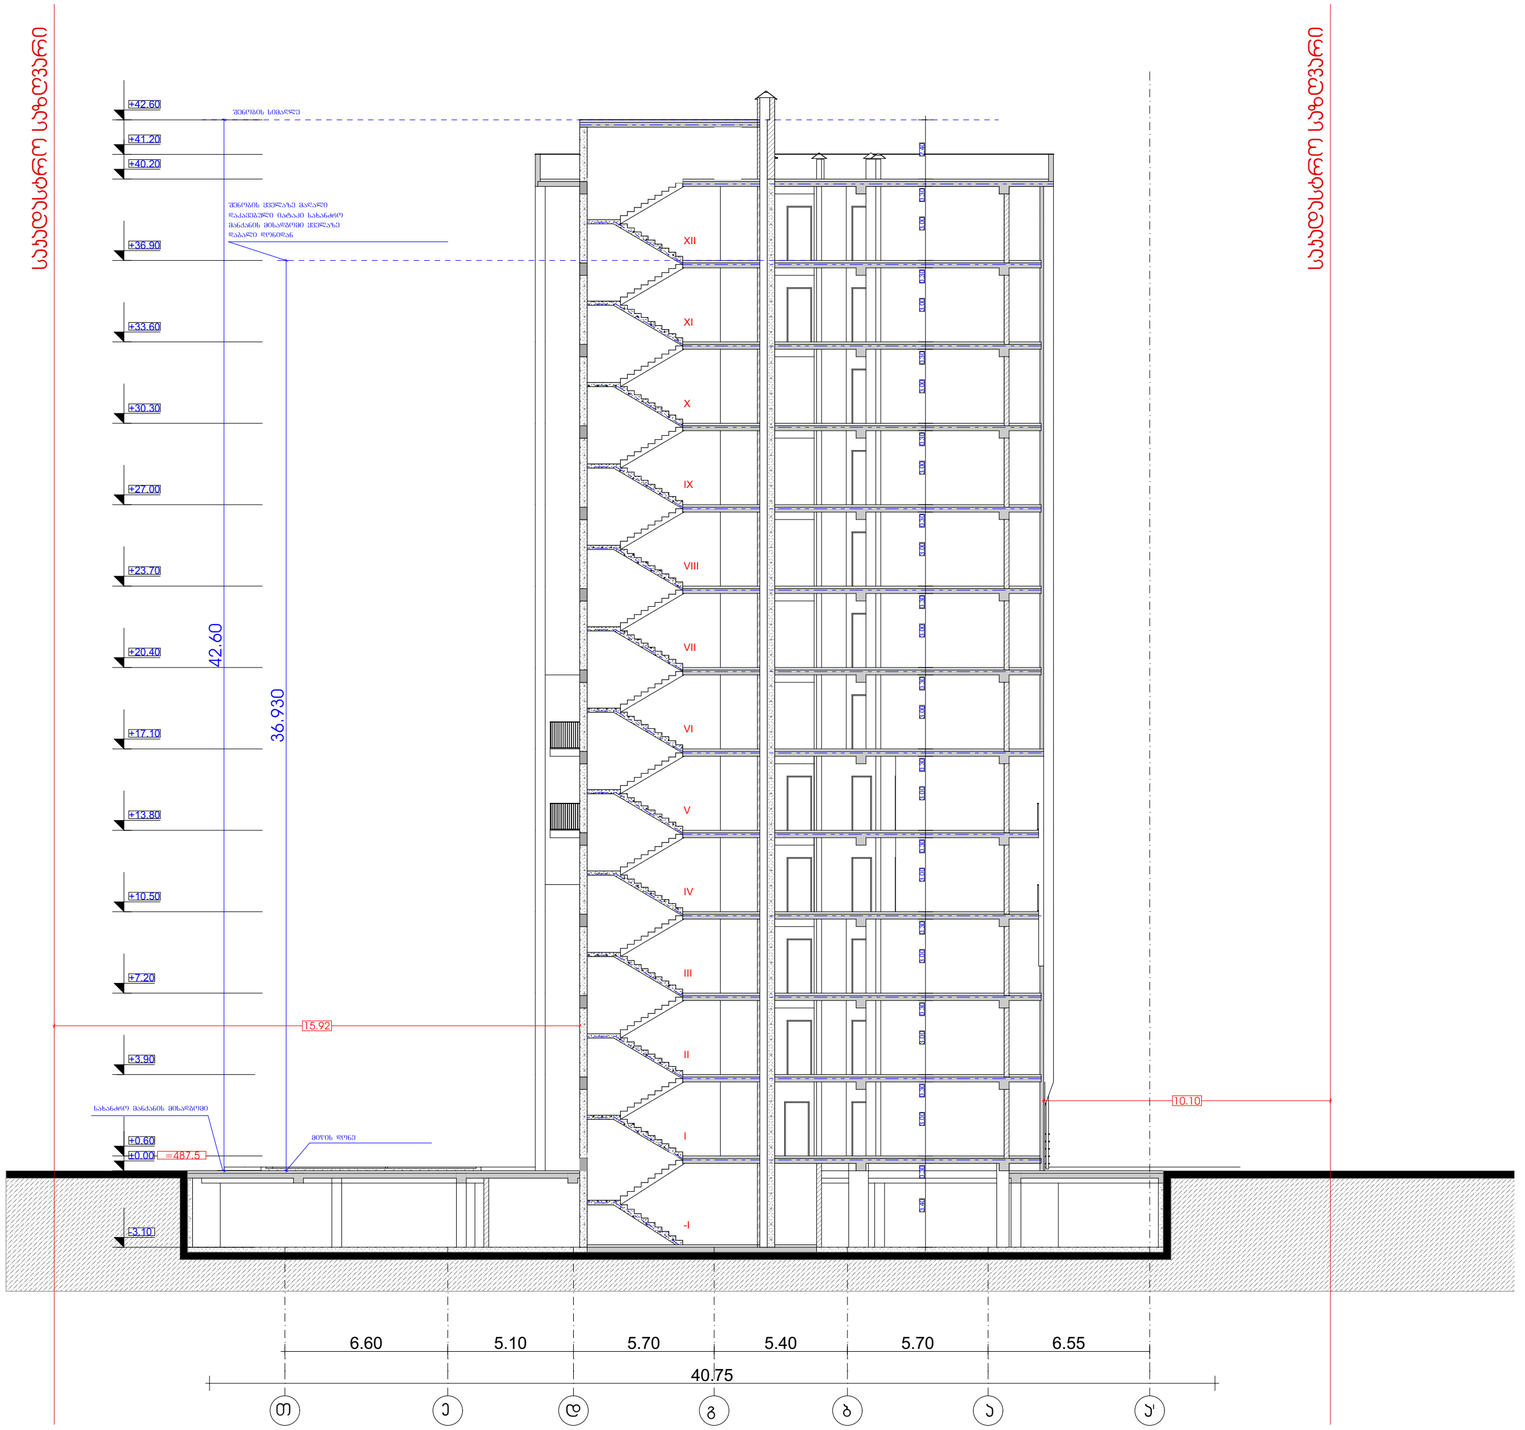

მრავალბინიანი საცხოვრებელი სახლი

ექსპლიკაცია

გამოყენებული პირობითი აღნიშვნები	
	საავდასტრო საზღვარი
-3.30	ნიშნული გეგმაზე
1	ჭრილის ხაზი
	პედლის ცვცხლმედეგობის ხარისხი 1 საათი
	პედლის ცვცხლმედეგობის ხარისხი 2 საათი
	გასასვლელამდე საშუალი მანძილი
	მისაბმელი სალაგმე
±3.900 / ±3.800	ნიშნული ჭრილზე, ფასადზე
	გაცლილებული ბეტონის სარკასტრული ელემენტები 2 სთ-იანი ხანძარმედეგობით (სვეტი, კოჭი, დიაფრაგმა, გალახერის ფილა
	ბეტონის ბლოკის 200 იანი კედელი
	ბეტონის ბლოკის 100 იანი კედელი
	შახტის აღმნიშვნელი
1	ღერძის ხაზი
L=11.8 m 10%	პანდუსის ქანობის მაჩვენებელი
	სავაჭრო დანიშნულება (ს3)
	საცხოვრებელი დანიშნულება (ს3-2)
	სასაწყობო დანიშნულება (ს6-2)
	ჩარჩოსახეიანი ხაზი

ნახაზის დასახელება

ჭრილი 1-1

დამკვეთი

შპს "საქართველო-ისრაელის ბიზნეს ჯგუფი"

პროექტი:

მრავალბინიანი საცხოვრებელი სახლი
ქ. თბილისი, მეხიანის საცხოვრებელი რაიონის მიმდებარედ

SEAL:	მეპროექტე:	ხელმძღვანელი:
	გ.ლომთათიძე	
	თარიღი:	25.01.2024
	ფანჯრის:	SHEET NO:
ნახაზის ნომერი:	ფორმატი: A2	რევიზია:
		სტადია: ს.პ

ჭრილი 2 - 2

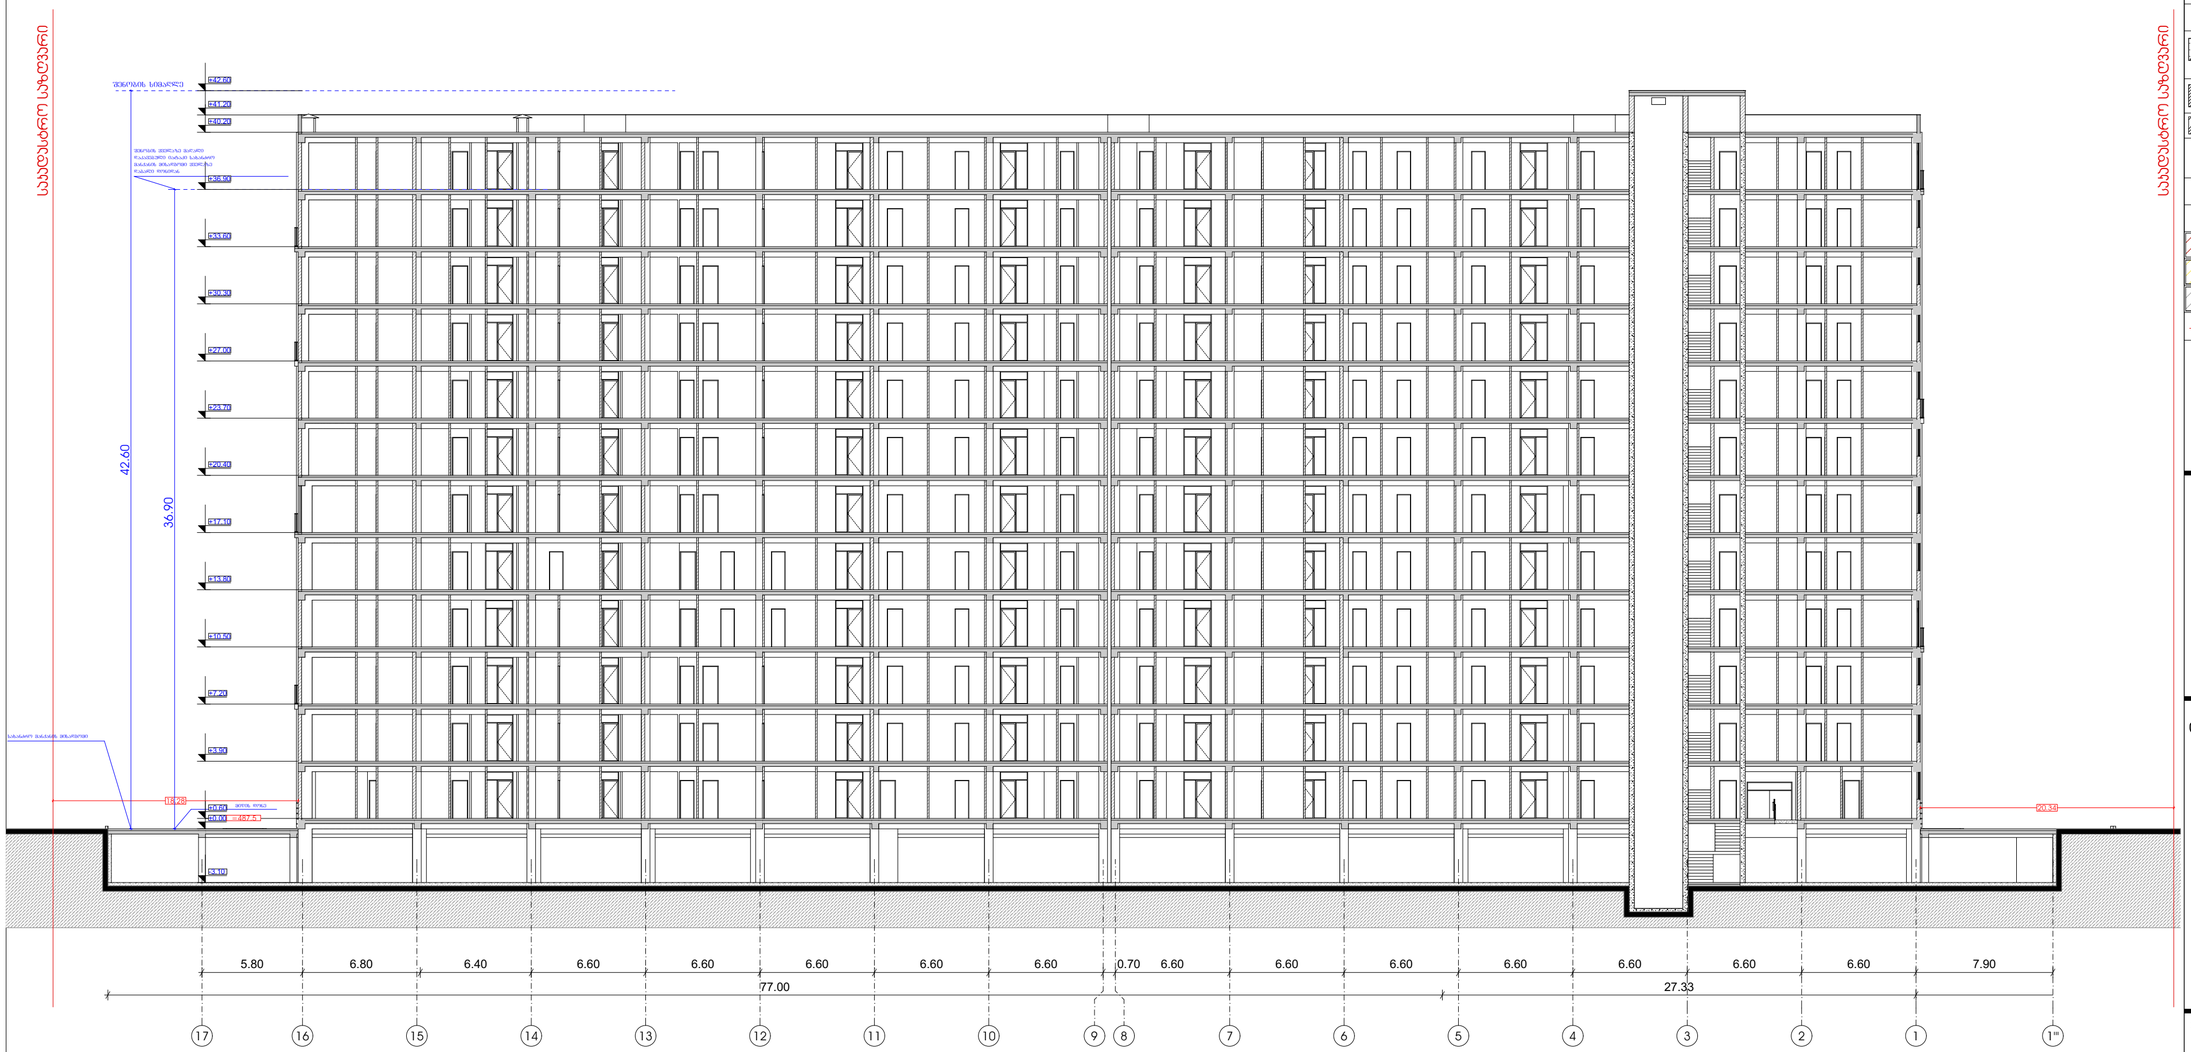

მრავალბინიანი საცხოვრებელი სახლი

ექსპლიკაცია

გამოყენებული პიქტოგრამები აღნიშვნები	
	საკადასტრო საზღვარი
-3.30	ნიშნული გეგმაზე
1	ჭრილის ხაზი
	პანდუსის ცვლილებადობის ხარისხი 1 საათი
	პანდუსის ცვლილებადობის ხარისხი 2 საათი
	გასასვლელამდე საშუალი მანძილი
	მისაბმელი სალტაზე
+3.900 / +3.800	ნიშნული ჭრილზე, ფასადზე
	გაკლეივებული ბეტონის სარკინიგზო ელემენტები 2 სთ-იანი ხანძარმედეგობით (სვეტი, ჯოხი, დიაფრაგმა, გადახურვის ფილა)
	ბეტონის ბლოკის 200 იანი კედელი
	ბეტონის ბლოკის 100 იანი კედელი
	შახტის აღმავლობელი
1	ღერძის ხაზი
L=11.8 m 10%	პანდუსის ქანობის მაჩვენებელი
	წარმოსახვითი ხაზი

ნახაზის დასახელება

ჭრილი 2-2

დამკვეთი

შპს "საქართველო-ისრაელის ბიზნეს ჯგუფი"

პროექტი:

მრავალბინიანი საცხოვრებელი სახლი
ქ. თბილისი, მუხიანის საცხოვრებელი რაიონის მიმდებარედ

SEAL:	შემსრულა:	ხელმოწერა:
	ს. ალექსიშვილი	
	თარიღი:	25.01.2024
	შემოწმა:	SHEET NO:
ნახაზის ნომ:	ფორმატი: A2	რევიზია:
		სკალა: ს.პ

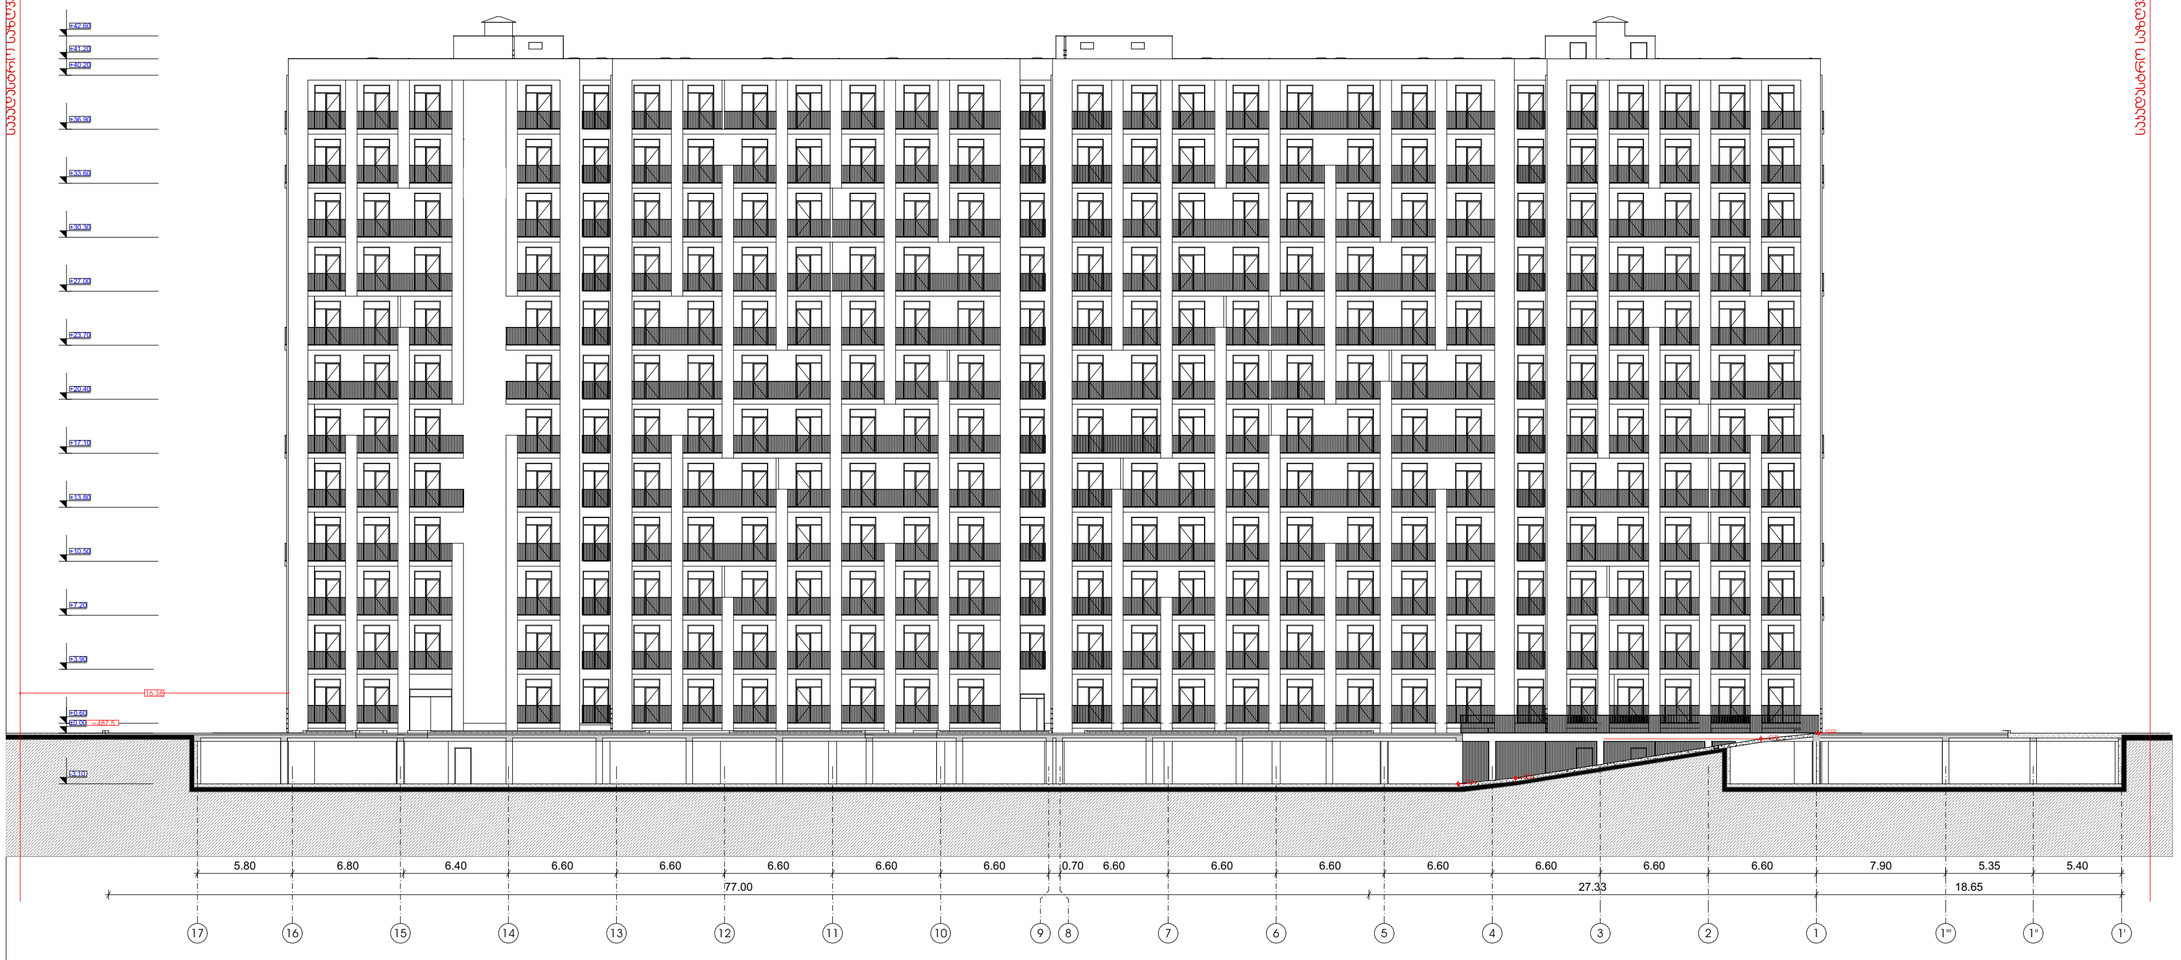

GSPublisherVersion 0.0.100.83

1 ღერძის ხაზი

გამოყენებული პირობითი აღნიშვნები

გაძლიერებული ბეტონის
სტრუქტურული ელემენტები 2
სთ-იანი ხანძარმედეგობით (სვეტი,
კოჭი, დიაფრაგმა, გადახურვის ფილა

ბეტონის ბლოკის 200 იანი კედელი

ნიშნული გეგმაზე

ჭრილის ხაზი

კედლის ცეცხლმედეგობის
ხარისხი 1 საათი

გასასვლელამდე სავალი მანძილი

მისაწვდომი სვლაგეზი

საკადასტრო საზღვარი

კედლის ცეცხლმედეგობის
ხარისხი 2 საათი

საცხოვრებელი დაკავებულობა (სც-2)

L=11.8 m

10% პანდუსის ქანობის მაჩვენებელი

ნიშნული ჭრილზე, ფასადზე

შახტის აღმნიშვნელი

-3.30

სასაწყობო დაკავებულობა (სწ-2)

ბეტონის ბლოკის 100 იანი კედელი

სავაჭრო დაკავებულობა (სვ)

წარმოსახვითი ხაზი

+3.900

+3.800

ნახაზის დასახელება

პროექტი:

SEAL:

ნახაზის ნომ: რევიზია: სტადია:

მასშტაბი:

თარიღი:

შეასრულა:

მ. სომხიშვილი

ფორმატი:

A2 s.p

SHEET NO:

ხელმოწერა:

H/T2
DR

1

მრავალბინიანი

საცხოვრებელი სახლი

ექსპლიკაცია

მრავალბინიანი საცხოვრებელი სახლი

ქ. თბილისი, მუხიანის საცხოვრებელი
რაიონის მიმდებარედ

25.01.2024

დამკვეთი

შპს "საქართველო-ისრაელის

ბიზნეს ჯგუფი"

±0.00

+0.60

+3.90

+7.20

+10.50

+13.80

+17.10

+20.40

+23.70

+27.00

+30.30

+33.60

+36.90

+40.20

+41.20

+42.60

-3.10

16.38

5.80 6.80 6.40 6.60 6.60 6.60 6.60 6.60 0.70 6.60 6.60 6.60 6.60 6.60 6.60 6.60 7.90 5.35 5.40

77.00 27.33 18.65

ჭრილი 3 - 3

საკადასტრო საზღვარი

საკადასტრო საზღვარი

=487.5

17 16 15 14 13 12 11 10 9 8 7 6 5 4 3 2 1 1''' 1'' 1'

-3.10

-2.75

+0.00
-0.35

ჭრილი 3-3

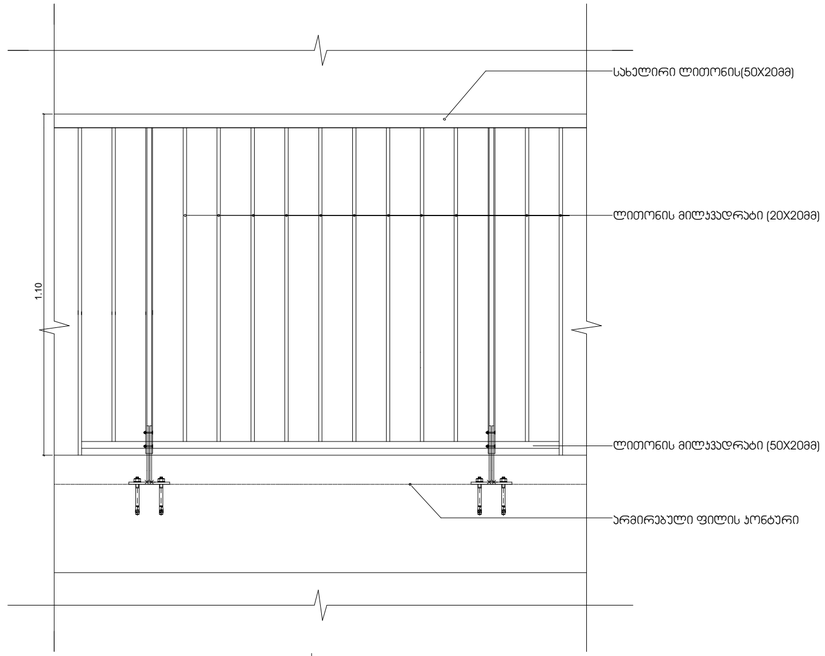

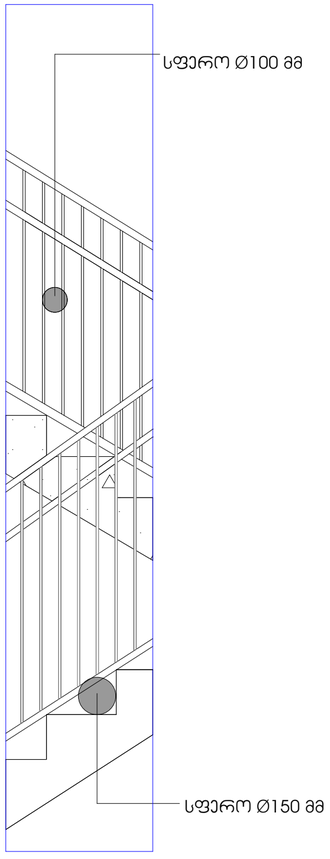

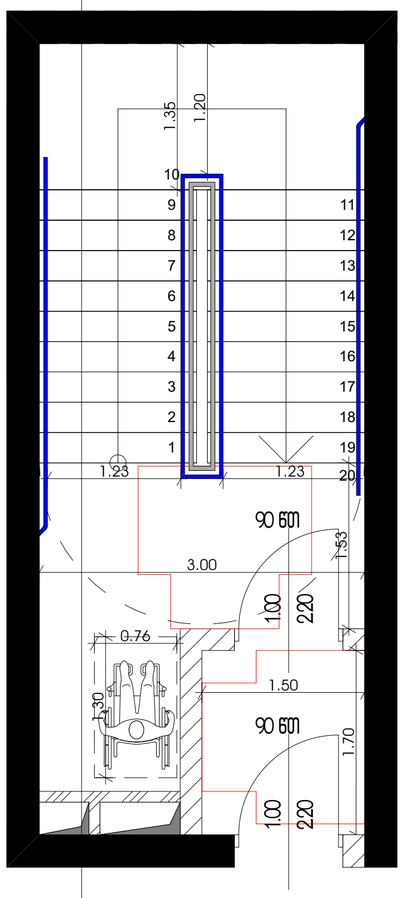

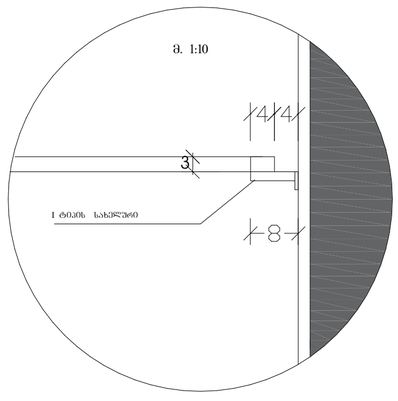

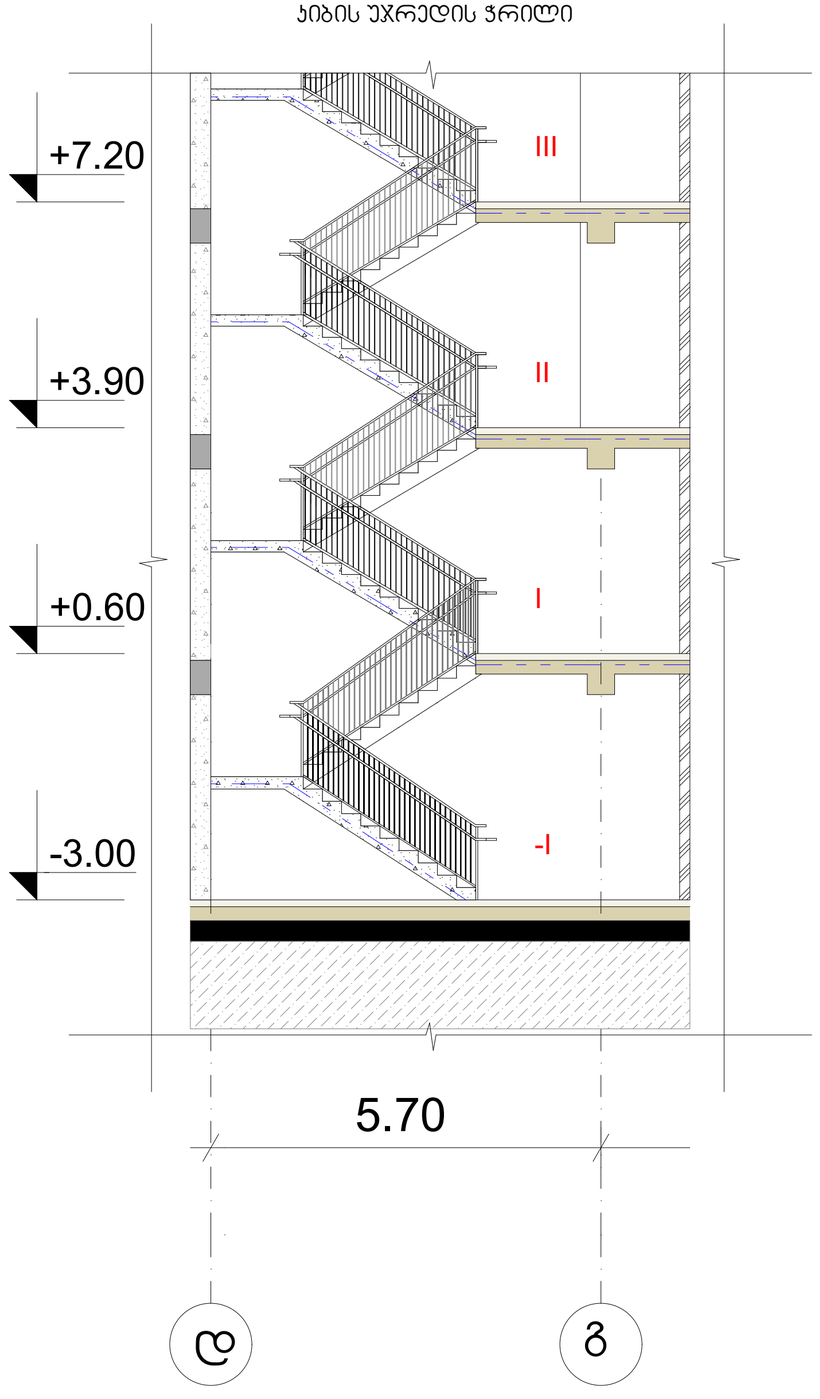

მრავალბინიანი საცხოვრებელი სახლი

ექსპლიკაცია

გამოყენებული პირობითი აღნიშვნები	
	საკვდასარო საზღვარი
-3.30	ნიშნული გვგმაზე
1	ჭრილის ხაზი
	კედლის ცეცხლმედეგობის ხარისხი 1 საათი
	კედლის ცეცხლმედეგობის ხარისხი 2 საათი
	გასასვლელამდე საკმელი მანძილი
	მისაბმელი სალაგმე
+3.900 / +3.600	ნიშნული ჭრილზე, ფასადზე
	ბეტონის ბლოკის 200 იანი კედელი
	ბეტონის ბლოკის 100 იანი კედელი
	შახტის აღმნიშვნელი
1	ღერძის ხაზი
L=11.8 m 10%	პანდუსის ქანობის მაჩვენებელი
	სავარჯიშო დაკავებულობა (ს3)
	საცხოვრებელი დაკავებულობა (ს3-2)
	სასაწყობო დაკავებულობა (ს6-2)
	ცვრმოსახვითი ხაზი

ნახაზის დასახელება

დეტალები

დამკვეთი

შპს "საქართველო-ისრაელის ბიზნეს ჯგუფი"

პროექტი:

მრავალბინიანი საცხოვრებელი სახლი
ქ. თბილისი, მუხიანის საცხოვრებელი რაიონის მიმდებარედ

SEAL:	შემსრულებელი:	ხელმოწერა:	
	ა. ლომსაძე		
	თარიღი:	25.01.2024	
	ფურცელი:	SHEET NO:	
ნახაზის ნომერი:	ფორმატი: A2	რევიზია:	სკალა: ს.პ