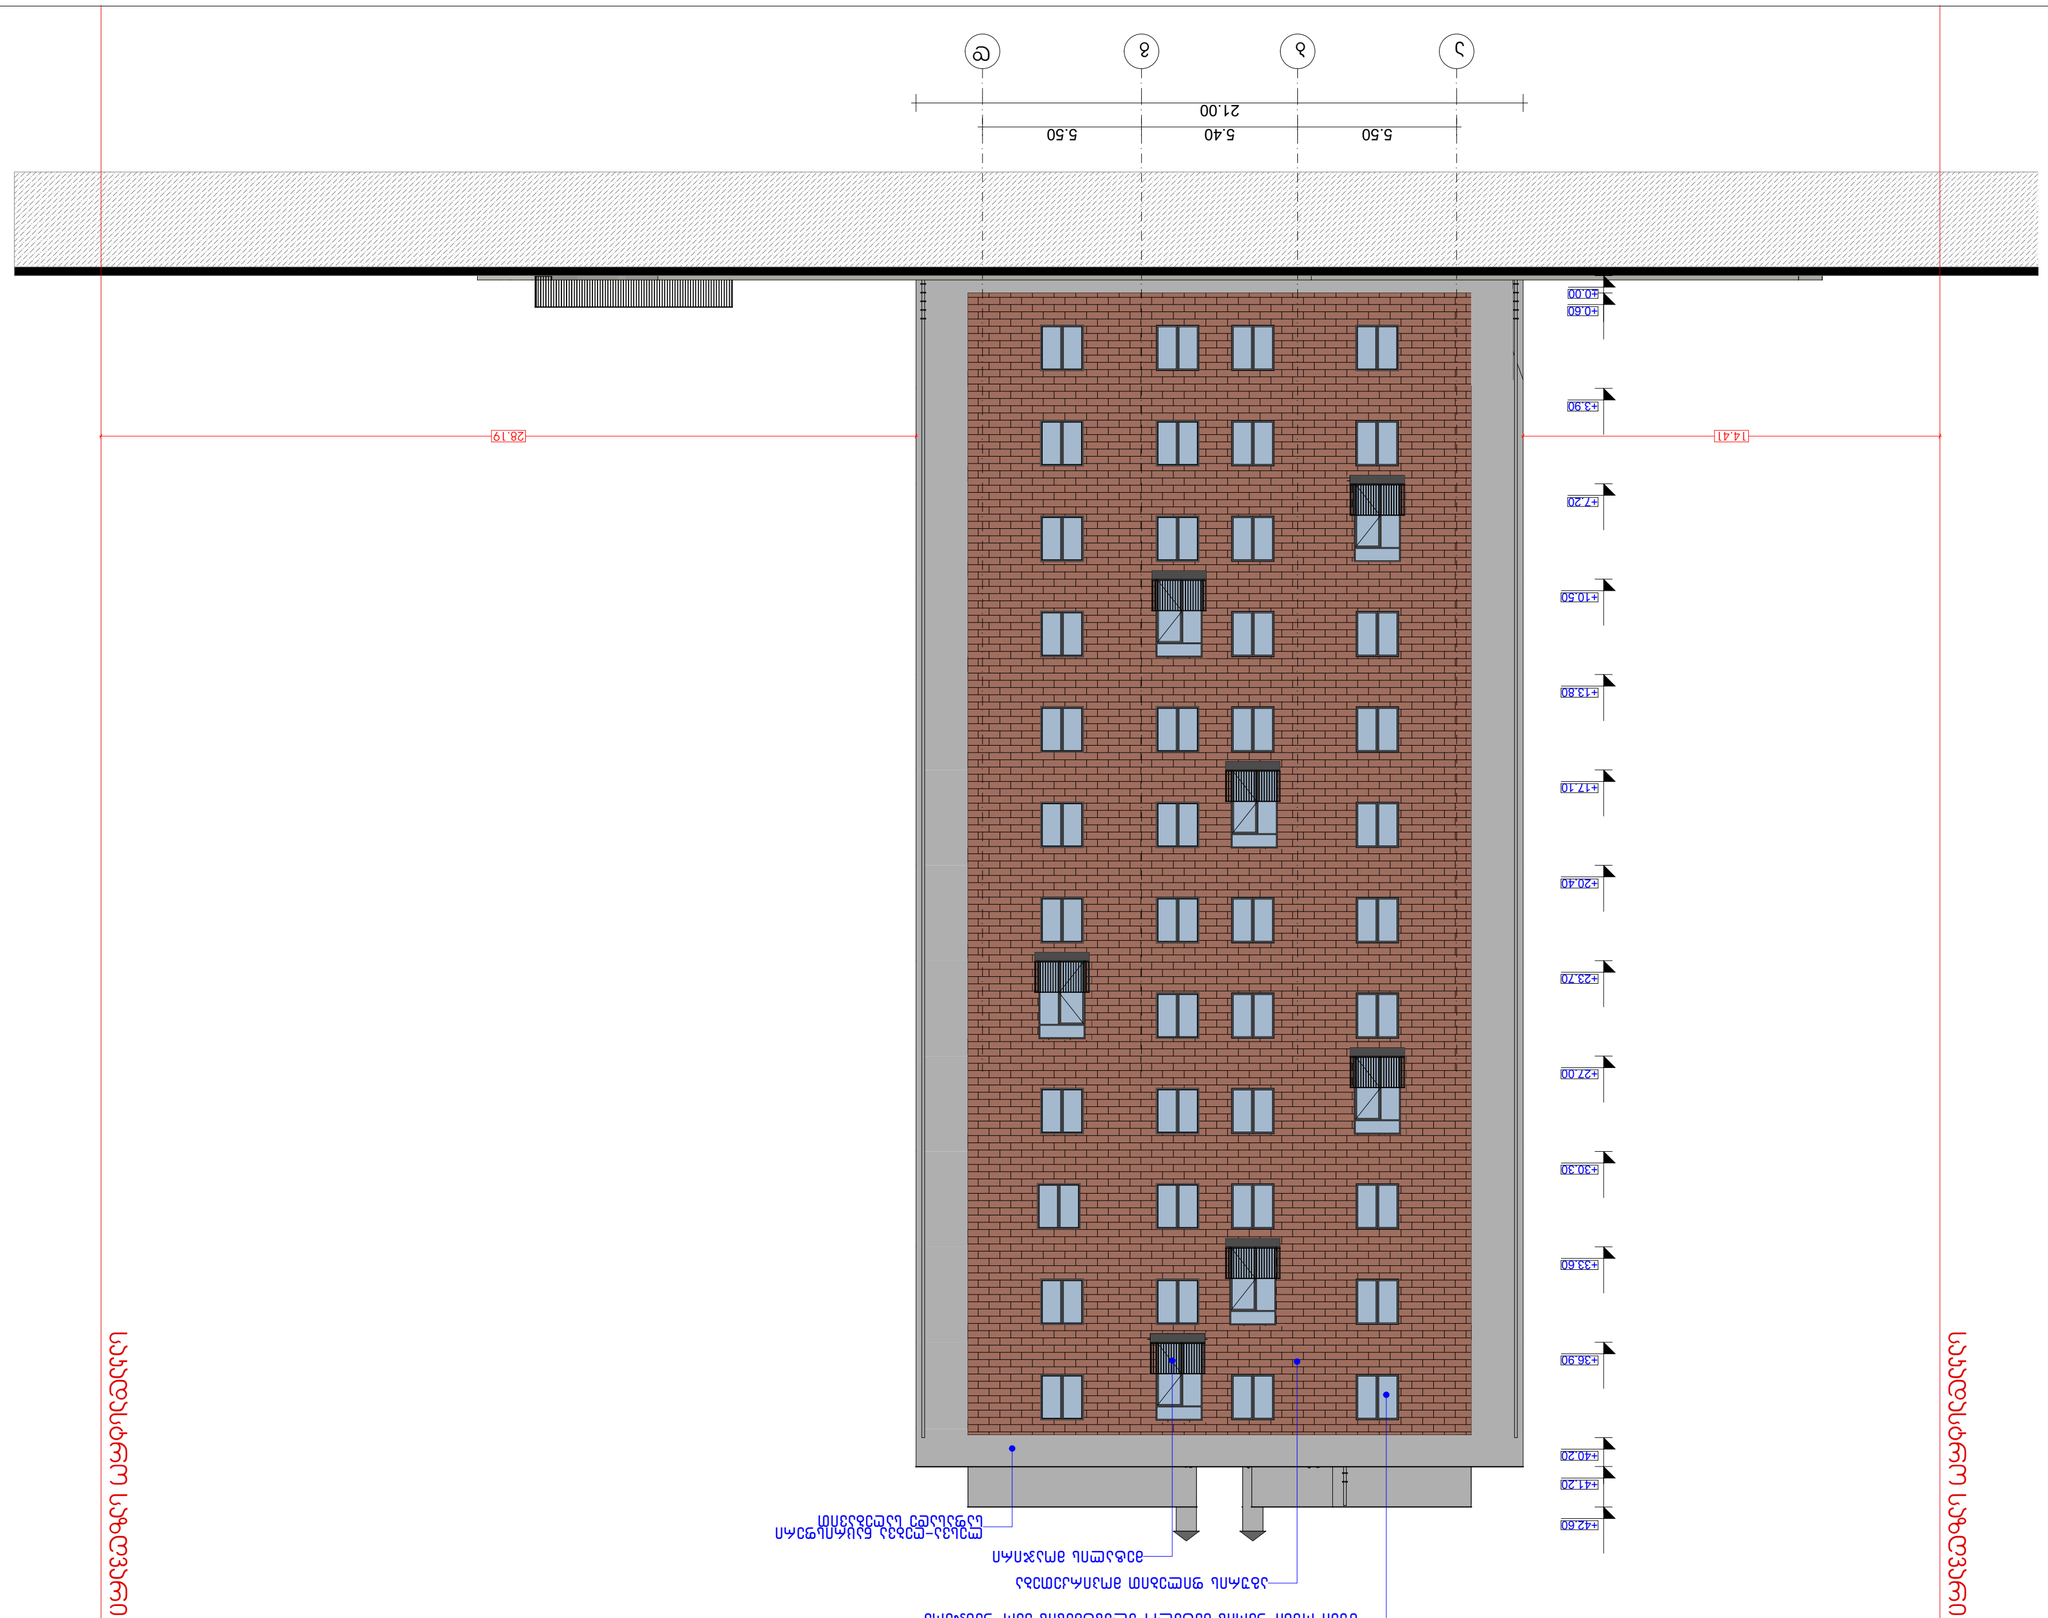


































GSPublisherVersion 0.0.100.83

1 ღერძის ხაზი

გამოყენებული პირობითი აღნიშვნები

გაძლიერებული ბეტონის
სტრუქტურული ელემენტები 2
სთ-იანი ხანძარმედეგობით (სვეტი,
კოჭი, დიაფრაგმა, გადახურვის ფილა

ბეტონის ბლოკის 200 იანი კედელი

ნიშნული გეგმაზე

ჭრილის ხაზი

კედლის ცეცხლმედეგობის
ხარისხი 1 საათი

გასასვლელამდე სავალი მანძილი

მისაწვდომი სვლაგეზი

საკადასტრო საზღვარი

კედლის ცეცხლმედეგობის
ხარისხი 2 საათი

საცხოვრებელი დაკავებულობა (სც-2)

L=11.8 m

10% პანდუსის ქანობის მაჩვენებელი

ნიშნული ჭრილზე, ფასადზე

შახტის აღმნიშვნელი

-3.30

სასაწყობო დაკავებულობა (სწ-2)

ბეტონის ბლოკის 100 იანი კედელი

სავაჭრო დაკავებულობა (სვ)

წარმოსახვითი ხაზი

+3.900

+3.800

ნახაზის დასახელება

პროექტი:

SEAL:

ნახაზის ნომ: რევიზია: სტადია:

მასშტაბი:

თარიღი:

შეასრულა:

მ. სომხიშვილი

ფორმატი:

A2 s.p

SHEET NO:

ხელმოწერა:

H/T2
DR

1

მრავალბინიანი

საცხოვრებელი სახლი

ექსპლიკაცია

მრავალბინიანი საცხოვრებელი სახლი

ქ. თბილისი, მუხიანის საცხოვრებელი
რაიონის მიმდებარედ

25.01.2024

დამკვეთი

შპს "საქართველო-ისრაელის

ბიზნეს ჯგუფი"

±0.00

+0.60

+3.90

+7.20

+10.50

+13.80

+17.10

+20.40

+23.70

+27.00

+30.30

+33.60

+36.90

+40.20

+41.20

+42.60

93.60

6.60 6.60 6.60 6.60 6.60 6.60 6.60 0.70 6.60 6.60 6.60 6.60 6.60 6.60 6.60

23.26

მუქი რუხი ფერის მეტალო-პლასტმასის კარ-ფანჯარა

აგურის ფილებით მოპირკეთება

ლესვა-ღებვა ნაცრისფერი
საფასადე საღებავით

მეტალის მოაჯირი მუქი რუხი ფერის მეტალო-პლასტმასის კარ-ფანჯარა

აგურის ფილებით მოპირკეთება

1 2 3 4 5 6 7 8 9 10 11 12 13 14 15 16

ფასადი 1-16 ღერძებში

GSPublisherVersion 0.0.100.83

1 ღერძის ხაზი

გამოყენებული პირობითი აღნიშვნები

გაძლიერებული ბეტონის
სტრუქტურული ელემენტები 2
სთ-იანი ხანძარმედეგობით (სვეტი,
კოჭი, დიაფრაგმა, გადახურვის ფილა

ბეტონის ბლოკის 200 იანი კედელი

ნიშნული გეგმაზე

ჭრილის ხაზი

კედლის ცეცხლმედეგობის
ხარისხი 1 საათი

გასასვლელამდე სავალი მანძილი

მისაწვდომი სვლაგეზი

საკადასტრო საზღვარი

კედლის ცეცხლმედეგობის
ხარისხი 2 საათი

საცხოვრებელი დაკავებულობა (სც-2)

L=11.8 m

10% პანდუსის ქანობის მაჩვენებელი

ნიშნული ჭრილზე, ფასადზე

შახტის აღმნიშვნელი

-3.30

სასაწყობო დაკავებულობა (სწ-2)

ბეტონის ბლოკის 100 იანი კედელი

სავაჭრო დაკავებულობა (სვ)

წარმოსახვითი ხაზი

+3.900

+3.800

ნახაზის დასახელება

პროექტი:

SEAL:

ნახაზის ნომ: რევიზია: სტადია:

მასშტაბი:

თარიღი:

შეასრულა:

მ. სომხიშვილი

ფორმატი:

A2 s.p

SHEET NO:

ხელმოწერა:

H/T2
DR

1

მრავალბინიანი

საცხოვრებელი სახლი

ექსპლიკაცია

მრავალბინიანი საცხოვრებელი სახლი

ქ. თბილისი, მუხიანის საცხოვრებელი
რაიონის მიმდებარედ

25.01.2024

დამკვეთი

შპს "საქართველო-ისრაელის

ბიზნეს ჯგუფი"

±0.00

+0.60

+3.90

+7.20

+10.50

+13.80

+17.10

+20.40

+23.70

+27.00

+30.30

+33.60

+36.90

+40.20

+41.20

+42.60

17.85 26.75

93.60

6.60 6.60 6.60 6.60 6.60 6.60 6.60 0.70 6.60 6.60 6.60 6.60 6.60 6.60 6.60

მუქი რუხი ფერის მეტალო-პლასტმასის კარ-ფანჯარა

აგურის ფილებით მოპირკეთება

ლესვა-ღებვა ნაცრისფერი
საფასადე საღებავით

მეტალის მოაჯირი მუქი რუხი ფერის მეტალო-პლასტმასის კარ-ფანჯარა

აგურის ფილებით მოპირკეთება

საკადასტრო საზღვარი

საკადასტრო საზღვარი

16 15 14 13 12 11 10 9 8 7 6 5 4 3 2 1

ფასადი 16-1 ღერძებში

სპეციალური საზღვარი

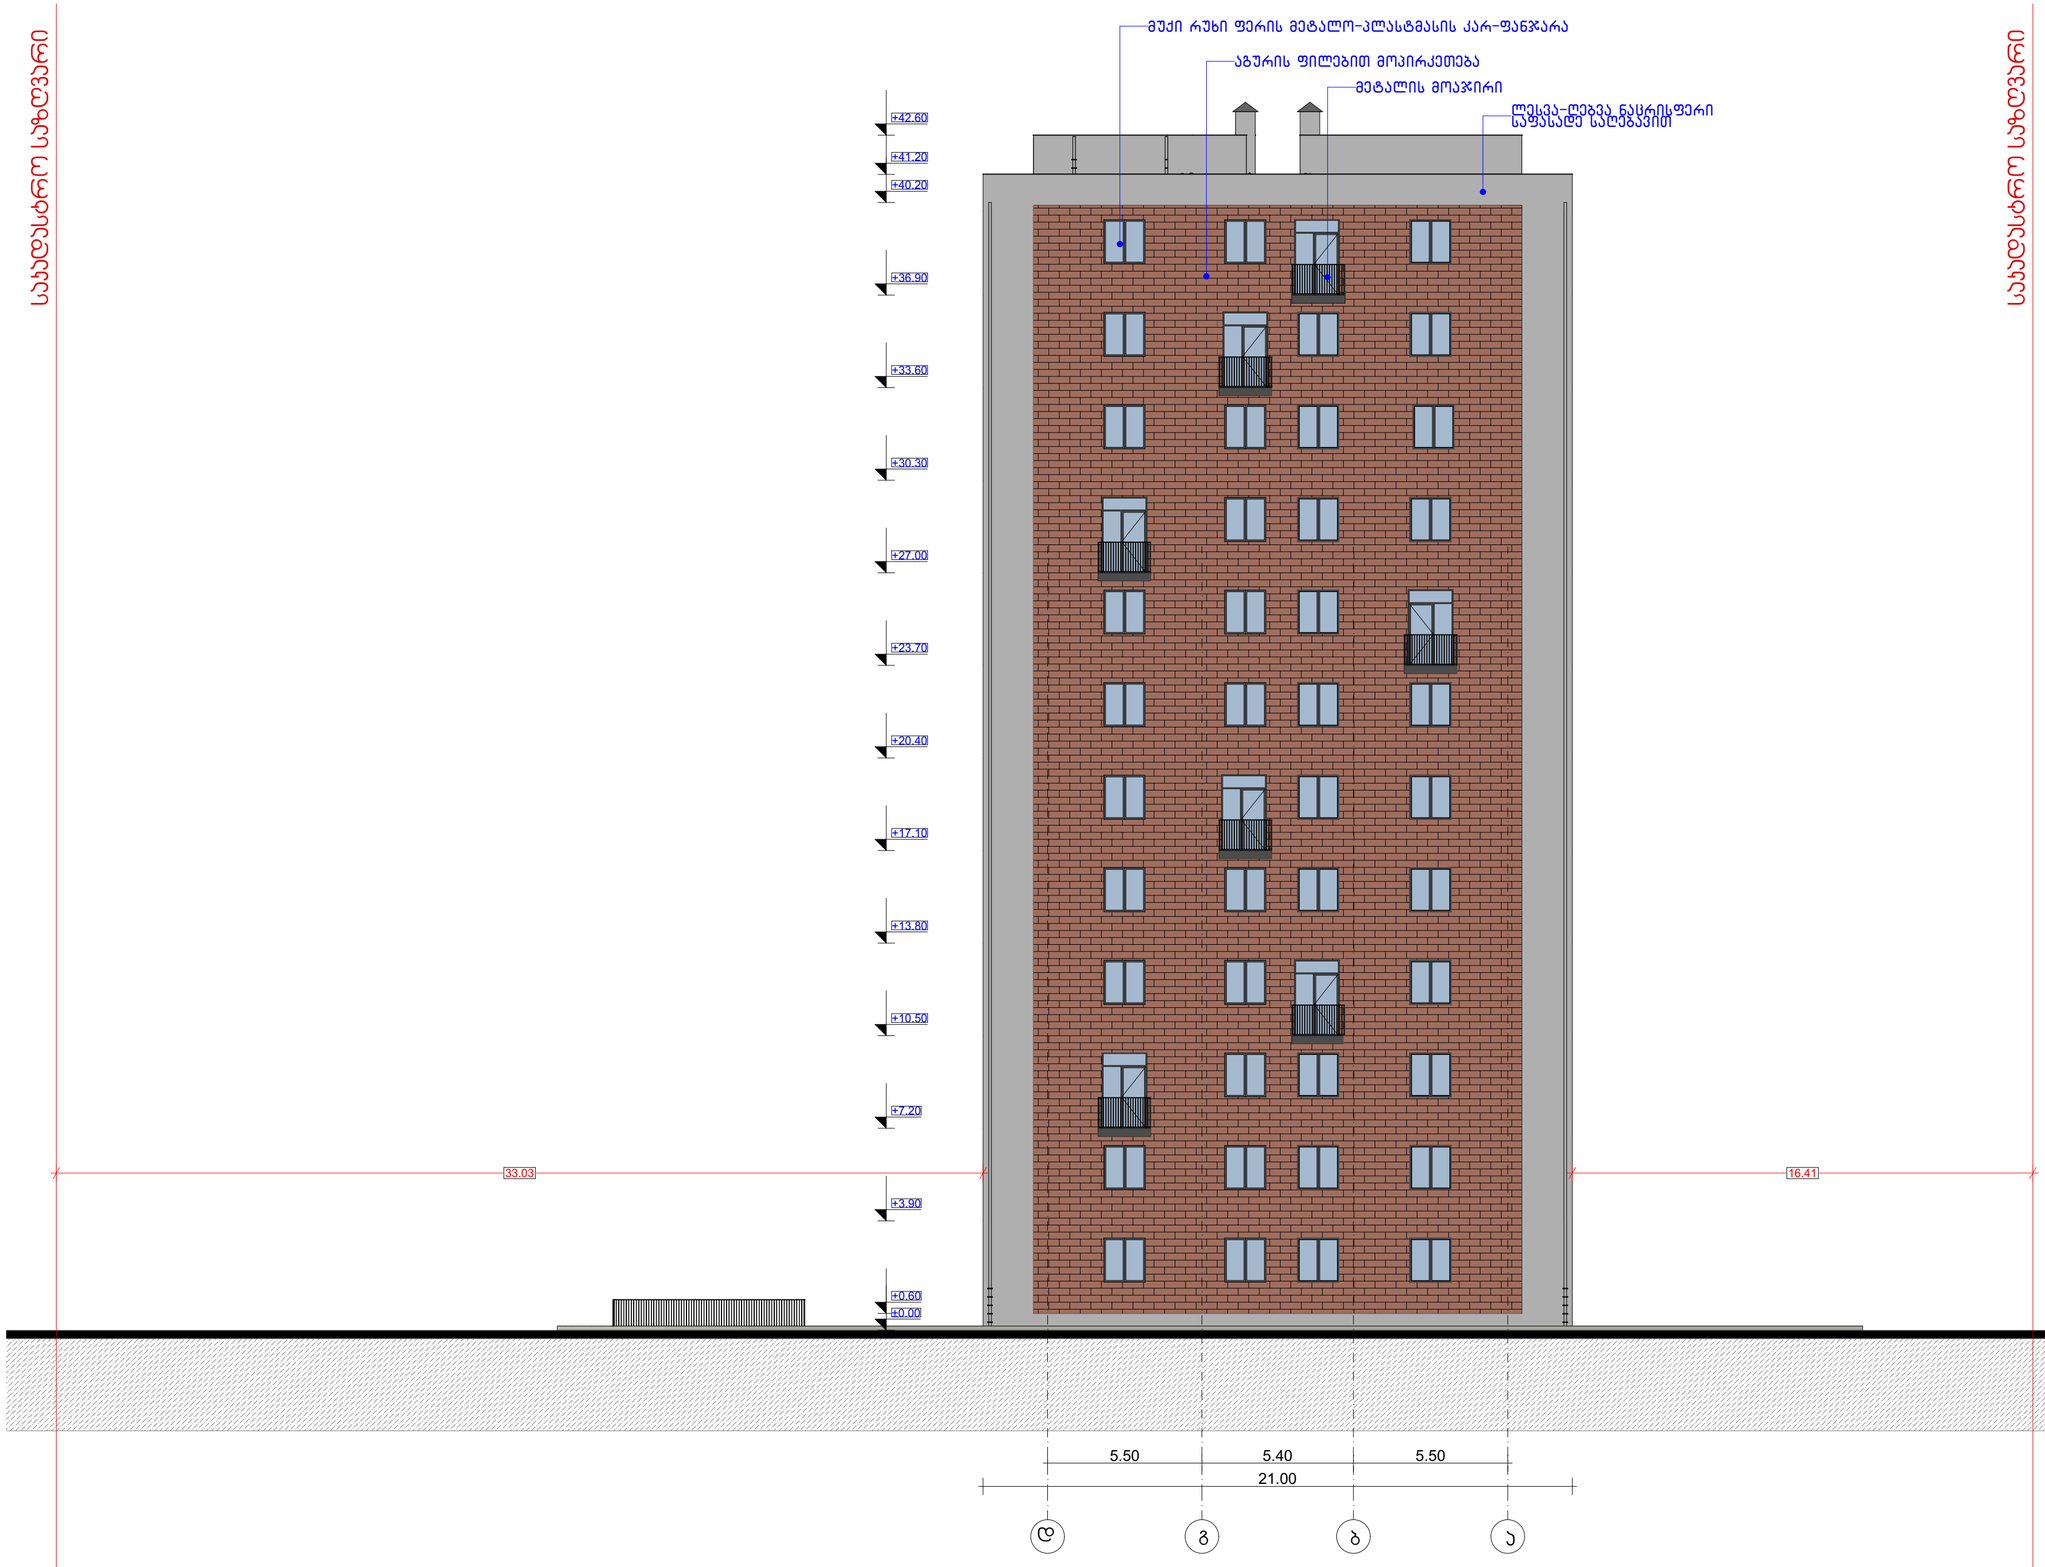

სპეციალური საზღვარი

მრავალბინიანი საცხოვრებელი სახლი

ექსპლიკაცია

გამოყენებული პირობითი აღნიშვნები	
	საკადასტრო საზღვარი
-3.30	ნიშნული გეგმაზე
1	ჭრილის ხაზი
+3.900 ±3.800	ნიშნული ჭრილზე, ფასადზე
	გაკლეირებული ბეტონის სარკეპერული ელემენტები 2 სთ-იანი ხანძარმედეგობით (სვეტი, პოჯი, დიაფრაგმა, გადახერვის ფილა
	ბეტონის ბლოკის 200 იანი კედელი
	ბეტონის ბლოკის 100 იანი კედელი
	შახტის აღმნიშვნელი
1	ღერძის ხაზი
L=11.8 m 10%	პანდუსის ქანობის მაჩვენებელი

ნახაზის დასახელება

ფასადი დ-ა ღერძებში

დამკვეთი

შპს "საქართველო-ისრაელის ბიზნეს ჯგუფი"

პროექტი:

მრავალბინიანი საცხოვრებელი სახლი
ქ. თბილისი, მეხიანის საცხოვრებელი რაიონის მიმდებარედ

SEAL:	მთავარი:	სპეციალისტი:
	ს. სურაბიანი	
	თარიღი:	25.01.2024
	ფასადები	SHEET NO:
ნახაზის ნომ:	ფორმატი: A2	რევიზია:
		სტადია: ს.პ

დეტალი 1

სახურავზე პარაპეტის მოწყობის კვანძი

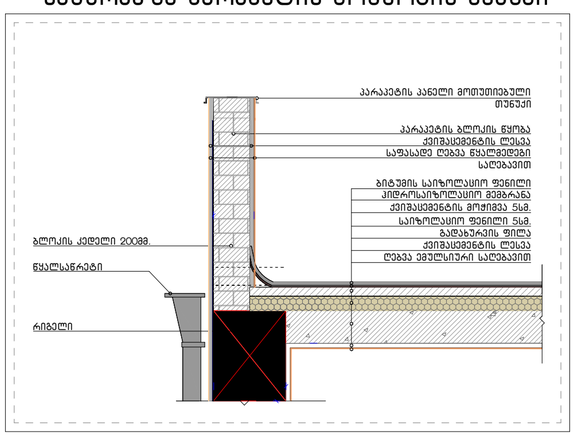

დეტალი 2

სართულშუა გადახურვის ფენილის მოწყობის კვანძი

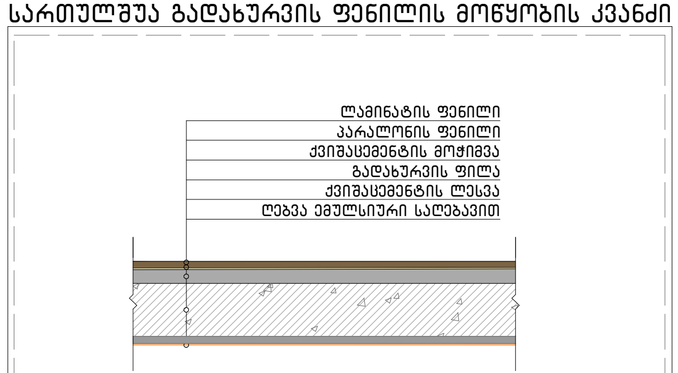

დეტალი 3

სახურავის ფენილის მოწყობის კვანძი

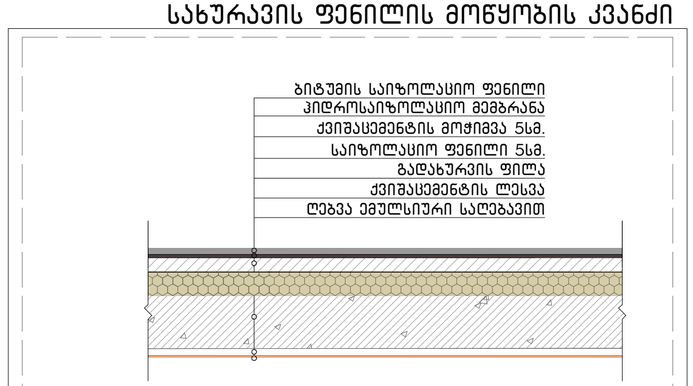

მრავალბინიანი საცხოვრებელი სახლი

ექსპლიკაცია

გამოყენებული პირობითი აღნიშვნები	
	საკადასტრო საზღვარი
-3.30	ნიშნული გეგმაზე
1	ჭრილის ხაზი
+3.900 +3.800	ნიშნული ჭრილზე, ფასადზე
	ბეტონის ბლოკის 200 იანი კედელი
	ბეტონის ბლოკის 100 იანი კედელი
	შახტის აღმნიშვნელი
1	ღერძის ხაზი
L=11.8 m 10%	პანდუსის ქანობის მაჩვენებელი

ნახაზის დასახელება

დეტალები

დამკვეთი

შპს "საქართველო-ისრაელის ბიზნეს ჯგუფი"

პროექტი:

მრავალბინიანი საცხოვრებელი სახლი
ქ. თბილისი, მეხიანის საცხოვრებელი რაიონის მიმდებარედ

SEAL:	მეპატრონე:	ხელმოწერა:	
	ა.პ.ოსტაშვილი		
	თარიღი:	25.01.2024	
	ფაილის:	SHEET NO:	
ნახაზის ნომ:	ფორმატი: A2	რევიზია:	სკალა: ს.პ

490 ერთეული

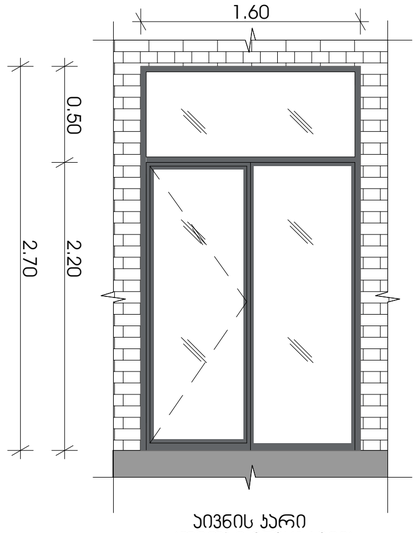

აივნის კარი
(ღიობი 270X160მმ)

144 ერთეული

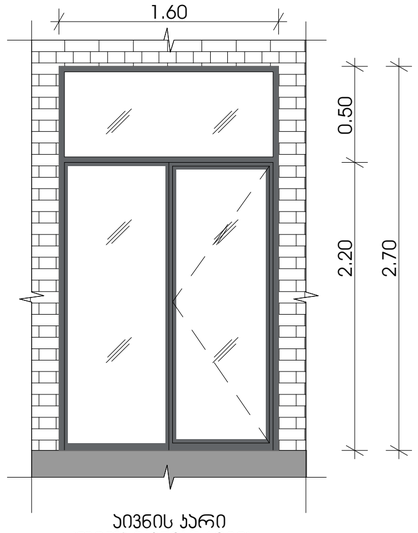

აივნის კარი
(ღიობი 270X160მმ)

23 ერთეული

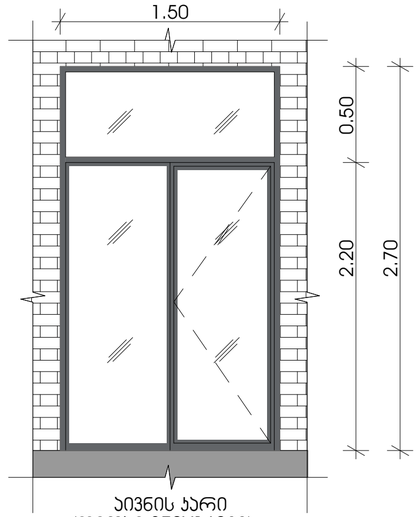

აივნის კარი
(ღიობი 270X160მმ)

82 ცალი

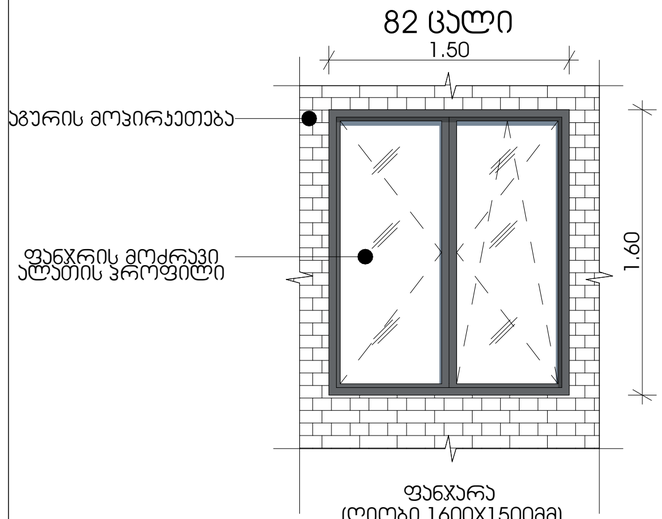

ფანჯარა
(ღიობი 1600X1500მმ)

მრავალბინიანი საცხოვრებელი სახლი

ექსპლიკაცია

გამოყენებული პირობითი აღნიშვნები	
	საკადასტრო საზღვარი
-3.30	ნიშნული გეგმაზე
1	ჭრილის ხაზი
	პანდუსის ცვლილმედეგობის ხარისხი 1 საათი
	პანდუსის ცვლილმედეგობის ხარისხი 2 საათი
	გასასვლელამდე საკალი მონაკვეთი
	მისაწვდომი სანარჩენე
+3.900 +3.800	ნიშნული ჭრილზე, ფასადზე
	გაძლიერებული ბეტონის სარკასებური ელემენტები 2 სთ-იანი ხანძარმედეგობით (სვეტი, კოჭი, დიაფრაგმა, გადახურვის ფილა)
	ბეტონის ბლოკის 200 იანი კედელი
	ბეტონის ბლოკის 100 იანი კედელი
	შახტის აღმნიშვნელი
1	ღერძის ხაზი
L=11.8 m 10%	პანდუსის ქანობის მაჩვენებელი
	სვეტური დაკავებულობა (ს3)
	საცხოვრებელი დაკავებულობა (ს3-2)
	საკანყოფო დაკავებულობა (ს6-2)
	ჭარბოსახვითი ხაზი

ნახაზის დასახელება

კარ-ფანჯრის სპეციფიკაცია

დამკვეთი

შპს "საქართველო-ისრაელის ბიზნეს ჯგუფი"

პროექტი:

მრავალბინიანი საცხოვრებელი სახლი
ქ. თბილისი, მუხიანის საცხოვრებელი რაიონის მიმდებარედ

SEAL:	შემსრულა:	ხელმძღვანელი:
	ა. ართმანიანი	
	თარიღი:	25.01.2024
	ფასადები:	SHEET NO:
ნახაზის ნომერი:	ფორმატი: A2	რევიზია: —	სკალა: ს.პ