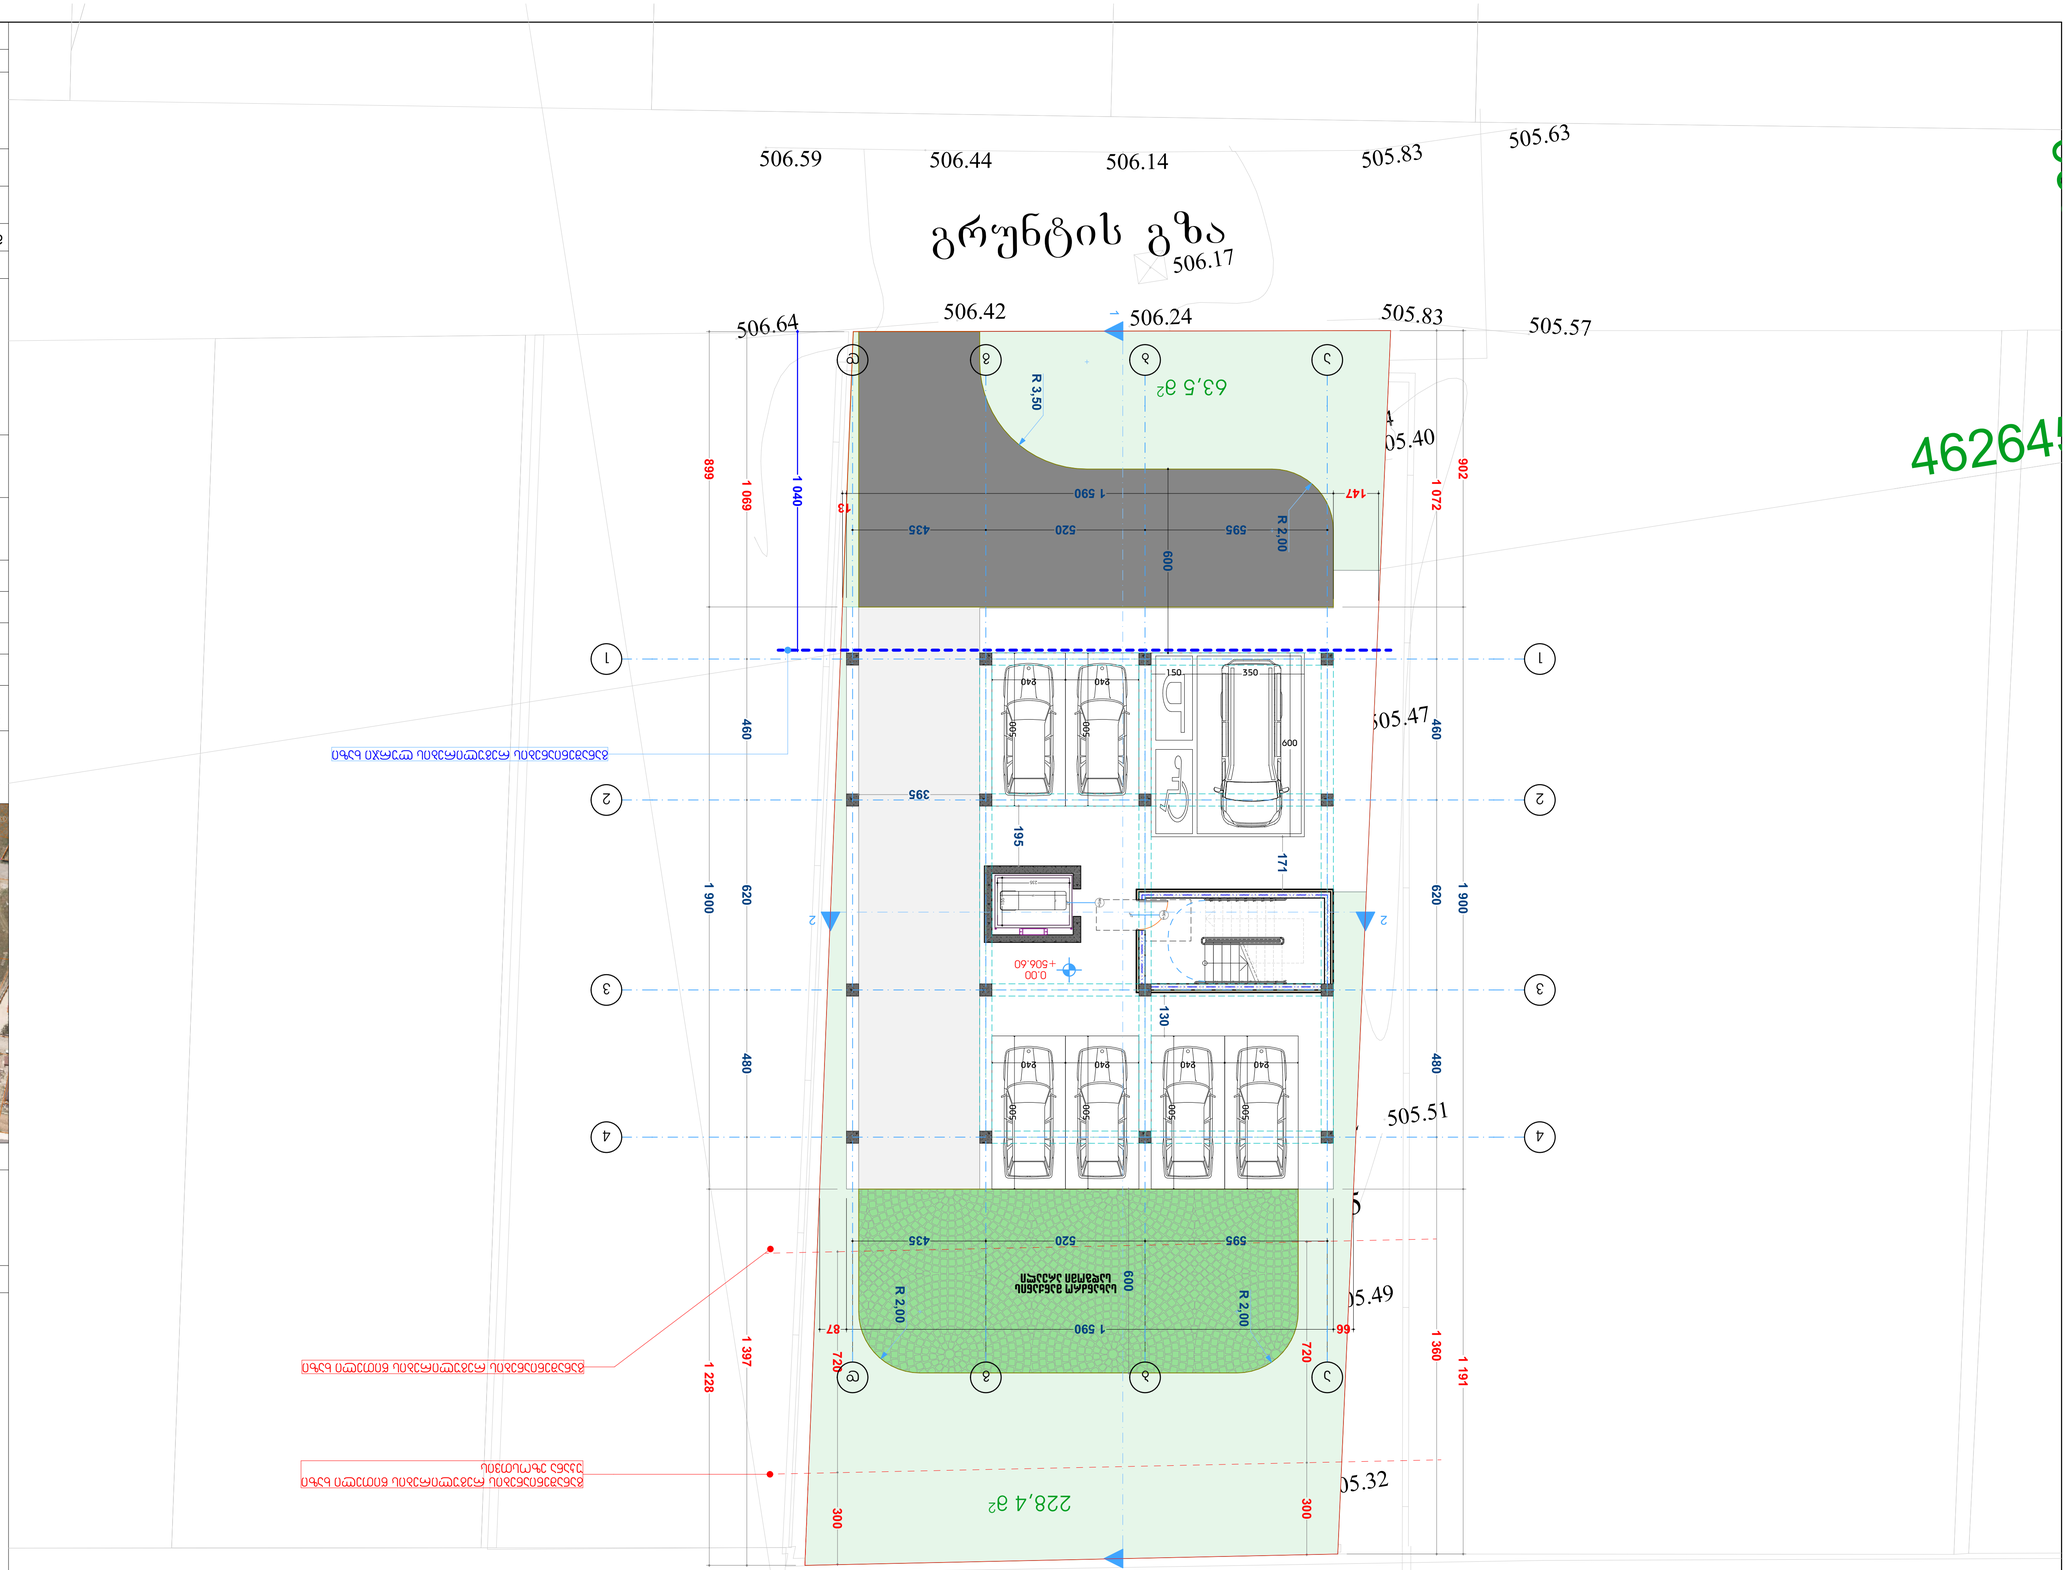

GSPublisherVersion 0.0.100.100

ფორმატი დაკვეთა

პროექტი

ფაილის სახელი

პირობითი აღნიშვნები

შენიშვნები

სიტუაციური სქემა

დამკვეთი:

არქიტექტურული ნაწილი

მასშტაბი თარიღი

ახალი მშენებლობა

#12

კორექტ. თარიღი

სტადია ინდექსი ფურცელი

1.ნახაზზე ყველა ცვლილება მშენებლობისას
შეთანხმებული უნდა იყოს პროექტის ავტორთან
2.ფურცლის კორექტირებით ავტომატურად uqmdeba
წინა ვარიანტი
3.კარ-ფანჯრის და ვიტრაჯების სპეციფიკაცია
იხ. პროექტის შესაბამის ნაწილში

საკადასტრო საზღვარი

202

3

საპროექტო
ნახაზები

თანამდებობა გვარი ხელმოწერა

დაამუშავა

მისამართი:

პროექტი: მრავალბინიანი საცხოვრებელი სახლის

არქიტექტურული პროექტი

მთ.არქიტექტორი

წყლის გადასვლის მიმართულება

ბლოკი

A-1

ნახაზი

l.Wkadua

ბადრი შანთაძე

ქ. თბილისი, სოფელი დიღომი.
დავით ბატონიშვილის ქუჩა N18

a

საკადასტრო კოდი: 01.72.14.042.330

1:100

l.jiqia

l.Wkadua

დირექტორი

თანაავტორი ლ.jiqia

საერთო ოთახი

საძინებელი ოთახი

სანიტარული კვანძი

მ.ჯინჭარაძე

505.53
505.74

505.49

505.53

505.32
505.51

505.87
505.83

505.99

505.93

506.15

505.62

505.89
505.51

505.57
505.96

505.98506.00

505.83

505.47

505.59

505.56 505.84505.40

506.17 505.66505.56 506.00

505.86
506.29

506.64

506.44 506.59

506.42 506.24

505.83

506.14

505.83

505.63

505.57

გზა გრუნტის 506

4626450 478000

12

43 5

7

10

16

8

13

14

15

11

129
6

9

8

7

6

5

4

3

2

1
10

11

12

13

14

15

16

17

18

249,1

m

2

228,4

m

2

90wT

k-7

350 150

600

240

500

240

500

240

500

240

500

240

500

240

500

395

195

171

130

600

600

720 300

720 300

1 069 460 620 480 1 397

1 072 460 620 480 1 360

902 1 900 1 191

899 1 900 1 228

595 520 435

66 1 590 87

147 1 590

13

1 040

0.00

+506.60 R 3,50

R 2,00

R 2,00

R 2,00

1 1

2

2

63,5

m

2

განაშენიანების რეგულირების ლურჯი ხაზი

განაშენიანების რეგულირების წითელი ხაზი

განაშენიანების რეგულირების წითელი ხაზი
უკანა ეზოსთვის

aa

bb

gg

dd

1

1

2

2

3

3

4

4

2,15

0,6

235

155

595 520 435 90wT k-2

სახანძრო მანქანის
სადგომი არეალი

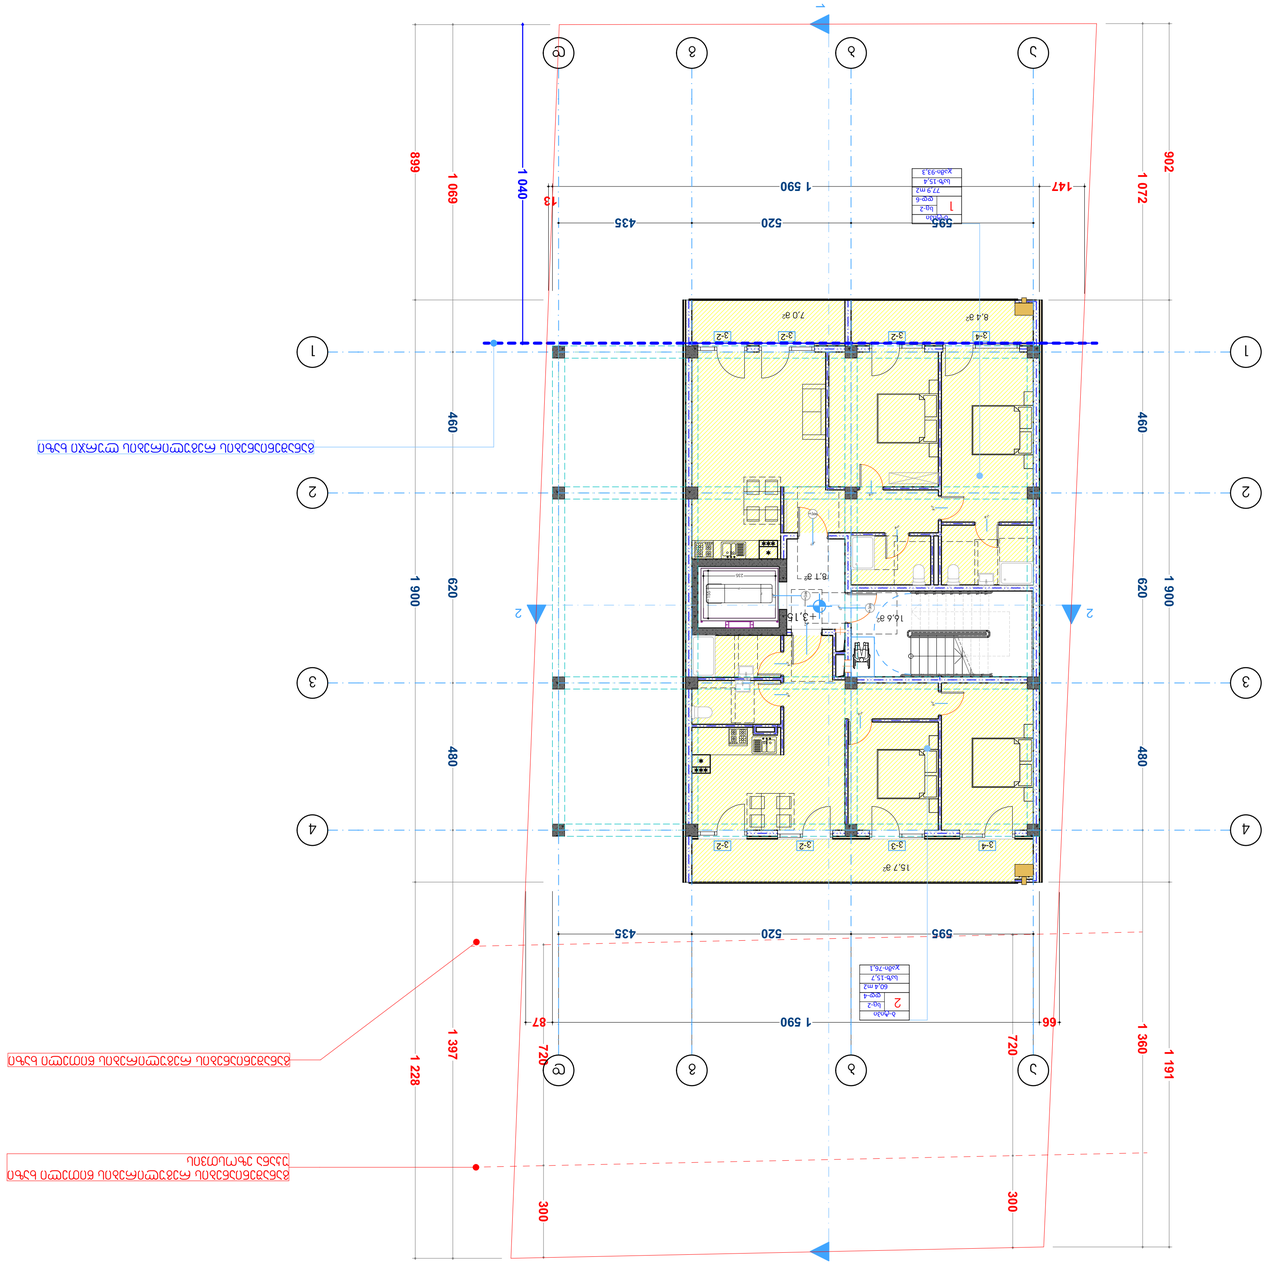

GSPublisherVersion 0.0.100.100

ფორმატი დაკვეთა

პროექტი

ფაილის სახელი

პირობითი აღნიშვნები

შენიშვნები

სიტუაციური სქემა

დამკვეთი:

არქიტექტურული ნაწილი

მასშტაბი თარიღი

ახალი მშენებლობა

#12

კორექტ. თარიღი

სტადია ინდექსი ფურცელი

1.ნახაზზე ყველა ცვლილება მშენებლობისას

შეთანხმებული უნდა იყოს პროექტის ავტორთან

2.ფურცლის კორექტირებით ავტომატურად uqmdeba

წინა ვარიანტი

3.კარ-ფანჯრის და ვიტრაჯების სპეციფიკაცია

იხ. პროექტის შესაბამის ნაწილში

საკადასტრო საზღვარი

202

3

საპროექტო

ნახაზები

თანამდებობა გვარი ხელმოწერა

დაამუშავა

მისამართი:

პროექტი: მრავალბინიანი საცხოვრებელი სახლის

არქიტექტურული პროექტი

მთ.არქიტექტორი

წყლის გადასვლის მიმართულება

ბლოკი

A-1

ნახაზი

l.Wkadua

ბადრი შანთაძე

ქ. თბილისი, სოფელი დიღომი.
დავით ბატონიშვილის ქუჩა N18

a

საკადასტრო კოდი: 01.72.14.042.330

1:100

l.jiqia

l.Wkadua

დირექტორი

თანაავტორი ლ.jiqia

საერთო ოთახი

საძინებელი ოთახი

სანიტარული კვანძი

მ.ჯინჭარაძე

9

8

7

6

5

4

3

2

1
10

11

12

13

14

15

16

17

18

11

2

3

4

5

6

7

8

9

90wT

k-7

ვ-4

ვ-3

ვ-2

ვ-2

k-8

k-7

k-8

k-8

k-8

k-8

ვ-4

ვ-2

ვ-2

ვ-2

k-8 k-8

90wT

k-7

k-8

1 1

2

2

720 300

720 300

1 069 460 620 480 1 397

1 072 460 620 480 1 360

902 1 900 1 191

899 1 900 1 228

595 520 435

66 1 590 87

147 1 590

13

1 040

+3,15

განაშენიანების რეგულირების ლურჯი ხაზი

განაშენიანების რეგულირების წითელი ხაზი

განაშენიანების რეგულირების წითელი ხაზი

უკანა ეზოსთვის

1

2

15,7

m

2

8,4

m

2

ბ

-ტიპი
სც-2
დდ-6
77,9 m2
საზ-15,4
ჯამი-93,3

ბ

-ტიპი
სც-2
დდ-4
60,4 m2
საზ-15,7
ჯამი-76,1

8,1

m

2

16,6

m

2

7,0

m

2

aa

bb

gg

dd

1

1

2

2

3

3

4

4

2,15

0,6

235

155

595 520 435 90wT k-2

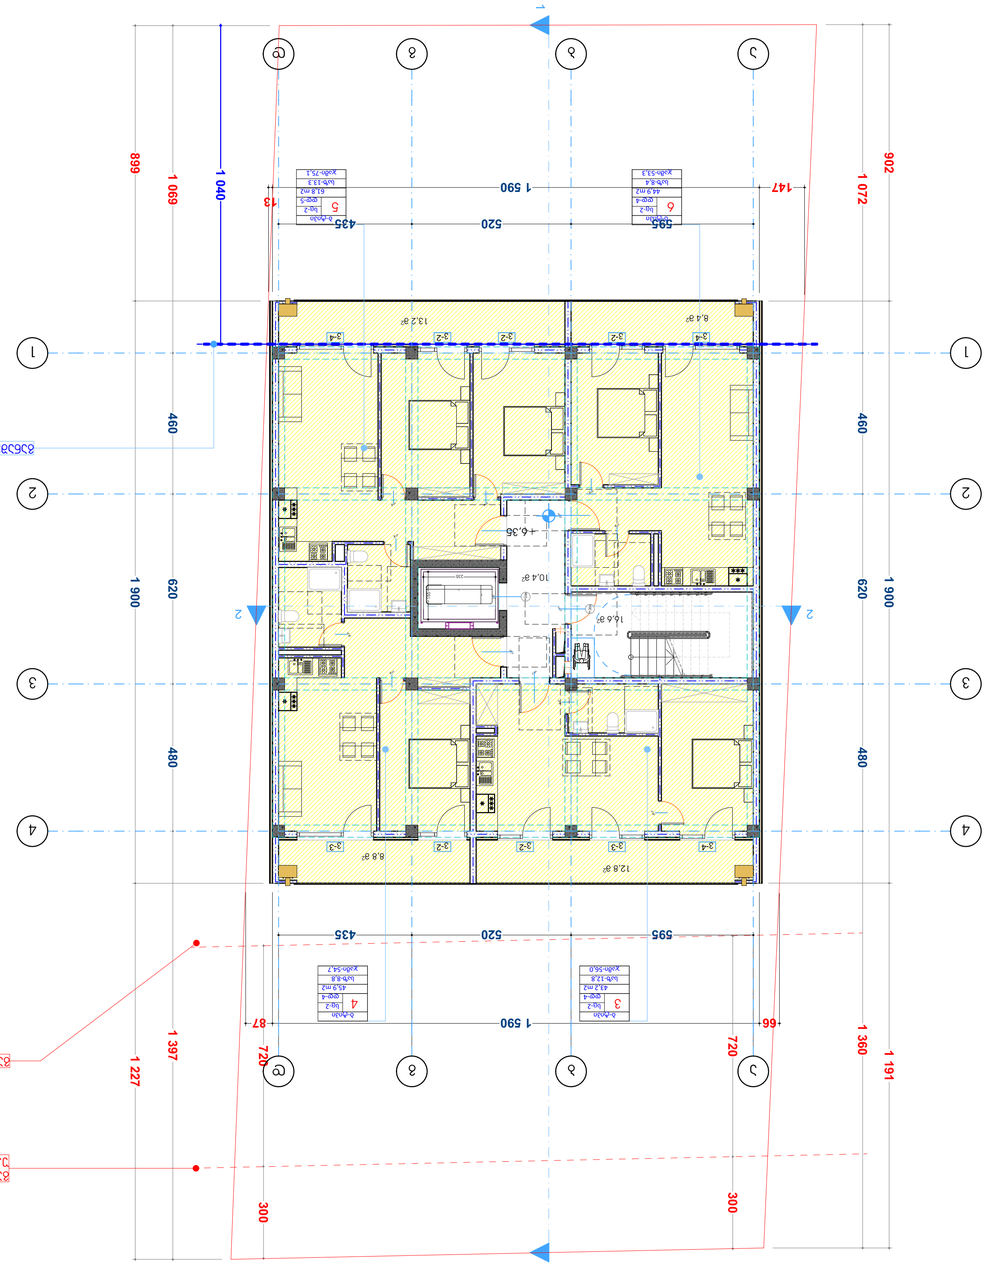

GSPublisherVersion 0.0.100.100

ფორმატი დაკვეთა

პროექტი

ფაილის სახელი

პირობითი აღნიშვნები

შენიშვნები

სიტუაციური სქემა

დამკვეთი:

არქიტექტურული ნაწილი

მასშტაბი თარიღი

ახალი მშენებლობა

#12

კორექტ. თარიღი

სტადია ინდექსი ფურცელი

1.ნახაზზე ყველა ცვლილება მშენებლობისას

შეთანხმებული უნდა იყოს პროექტის ავტორთან

2.ფურცლის კორექტირებით ავტომატურად uqmdeba

წინა ვარიანტი

3.კარ-ფანჯრის და ვიტრაჯების სპეციფიკაცია

იხ. პროექტის შესაბამის ნაწილში

საკადასტრო საზღვარი

202

3

საპროექტო

ნახაზები

თანამდებობა გვარი ხელმოწერა

დაამუშავა

მისამართი:

პროექტი: მრავალბინიანი საცხოვრებელი სახლის

არქიტექტურული პროექტი

მთ.არქიტექტორი

წყლის გადასვლის მიმართულება

ბლოკი

A-1

ნახაზი

l.Wkadua

ბადრი შანთაძე

ქ. თბილისი, სოფელი დიღომი.
დავით ბატონიშვილის ქუჩა N18

a

საკადასტრო კოდი: 01.72.14.042.330

1:100

l.jiqia

l.Wkadua

დირექტორი

თანაავტორი ლ.jiqia

საერთო ოთახი

საძინებელი ოთახი

სანიტარული კვანძი

მ.ჯინჭარაძე

9

8

7

6

5

4

3

2

1
10

11

12

13

14

15

16

17

18

19

90wT

k-7 k-7

ვ-4

ვ-3

ვ-2

ვ-2

ვ-3

ვ-4

ვ-2

ვ-2

ვ-2

ვ-4

k-8

k-8

k-8

k-7

k-7

k-8

k-8

k-8

k-7

k-8

k-8

k-8

1 1

2

2

1 069 460 620 480 1 397

1 072 460 620 480 1 360

902 1 900 1 191

899 1 900 1 227

595 520 435

66 1 590 87

147 1 590

13 720 300

720 300

1 040

+6,35

განაშენიანების რეგულირების ლურჯი ხაზი

განაშენიანების რეგულირების წითელი ხაზი

განაშენიანების რეგულირების წითელი ხაზი

უკანა ეზოსთვის

3

4

6

5

12,8

m

2

8,4

m

2

ბ

-ტიპი
სც-2
დდ-5
61,8 m2
საზ-13.3
ჯამი-75,1

ბ

-ტიპი
სც-2
დდ-4
44,9 m2
საზ-8,4
ჯამი-53,3

ბ

-ტიპი
სც-2
დდ-4
43,2 m2
საზ-12,8
ჯამი-56,0

ბ

-ტიპი
სც-2
დდ-4
45,9 m2
საზ-8,8
ჯამი-54,7

10,4

m

2

16,6

m

2

13,2

m

2

8,8

m

2

aa

bb

gg

dd

1

1

2

2

3

3

4

4

2,15

0,6

235

155

595 520 435 90wT k-2

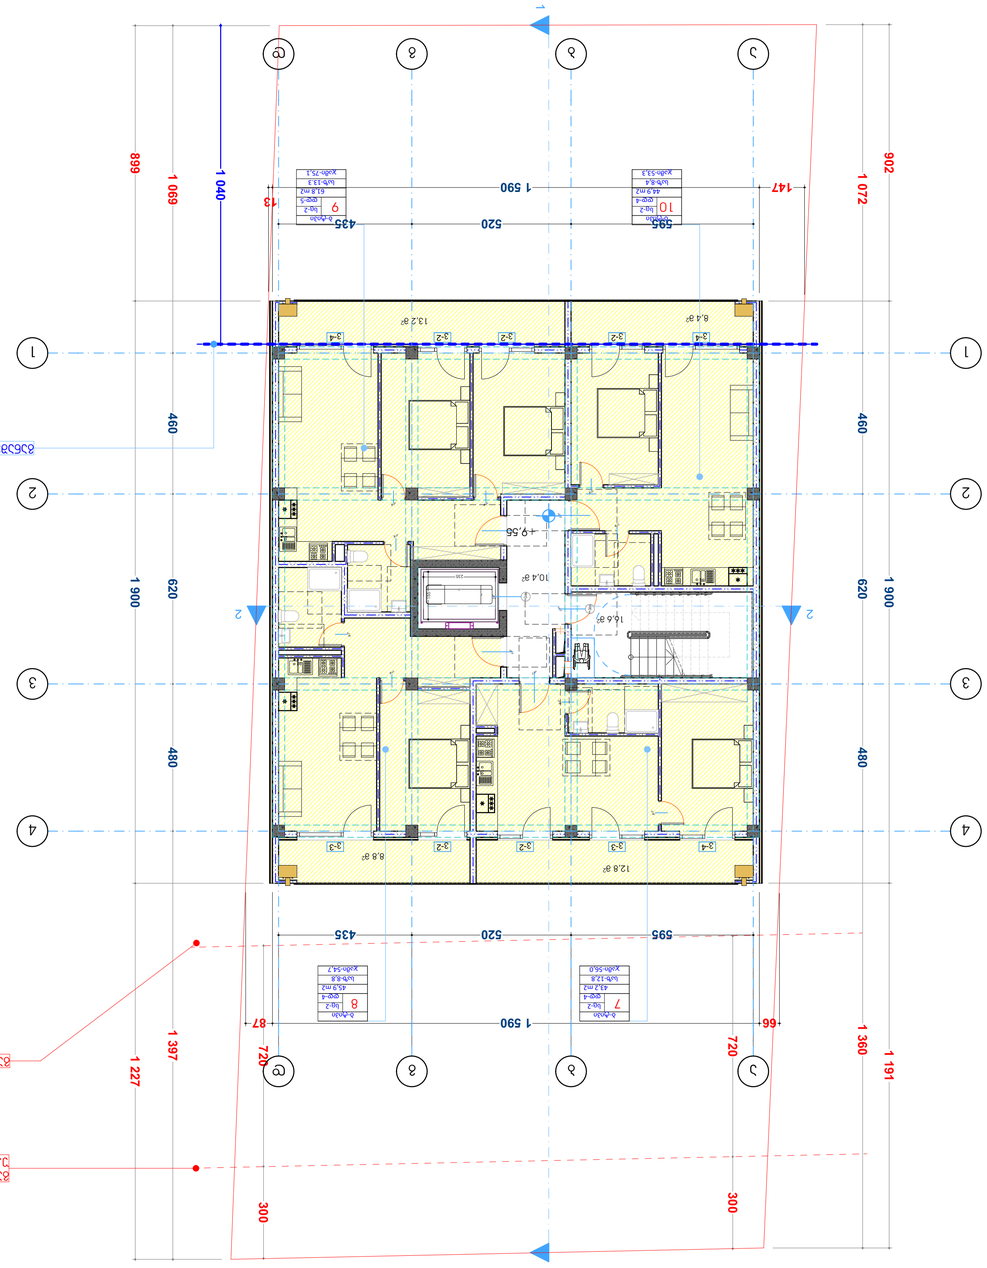

GSPublisherVersion 0.0.100.100

ფორმატი დაკვეთა

პროექტი

ფაილის სახელი

პირობითი აღნიშვნები

შენიშვნები

სიტუაციური სქემა

დამკვეთი:

არქიტექტურული ნაწილი

მასშტაბი თარიღი

ახალი მშენებლობა

#12

კორექტ. თარიღი

სტადია ინდექსი ფურცელი

1.ნახაზზე ყველა ცვლილება მშენებლობისას

შეთანხმებული უნდა იყოს პროექტის ავტორთან

2.ფურცლის კორექტირებით ავტომატურად uqmdeba

წინა ვარიანტი

3.კარ-ფანჯრის და ვიტრაჯების სპეციფიკაცია

იხ. პროექტის შესაბამის ნაწილში

საკადასტრო საზღვარი

202

3

საპროექტო

ნახაზები

თანამდებობა გვარი ხელმოწერა

დაამუშავა

მისამართი:

პროექტი: მრავალბინიანი საცხოვრებელი სახლის

არქიტექტურული პროექტი

მთ.არქიტექტორი

წყლის გადასვლის მიმართულება

ბლოკი

A-1

ნახაზი

l.Wkadua

ბადრი შანთაძე

ქ. თბილისი, სოფელი დიღომი.
დავით ბატონიშვილის ქუჩა N18

a

საკადასტრო კოდი: 01.72.14.042.330

1:100

l.jiqia

l.Wkadua

დირექტორი

თანაავტორი ლ.jiqia

საერთო ოთახი

საძინებელი ოთახი

სანიტარული კვანძი

მ.ჯინჭარაძე

9

8

7

6

5

4

3

2

1
10

11

12

13

14

15

16

17

18

19

90wT

k-7 k-7

ვ-4

ვ-3

ვ-2

ვ-2

ვ-3

ვ-4

ვ-2

ვ-2

ვ-2

ვ-4

k-8

k-8

k-8

k-7

k-7

k-8

k-8

k-8

k-7

k-8

k-8

k-8

1 1

2

2

1 069 460 620 480 1 397

1 072 460 620 480 1 360

902 1 900 1 191

899 1 900 1 227

595 520 435

66 1 590 87

147 1 590

13 720 300

720 300

1 040

+9,55

განაშენიანების რეგულირების ლურჯი ხაზი

განაშენიანების რეგულირების წითელი ხაზი

განაშენიანების რეგულირების წითელი ხაზი

უკანა ეზოსთვის

7

8

10

9

12,8

m

2

8,4

m

2

ბ

-ტიპი
სც-2
დდ-5
61,8 m2
საზ-13.3
ჯამი-75,1

ბ

-ტიპი
სც-2
დდ-4
44,9 m2
საზ-8,4
ჯამი-53,3

ბ

-ტიპი
სც-2
დდ-4
43,2 m2
საზ-12,8
ჯამი-56,0

ბ

-ტიპი
სც-2
დდ-4
45,9 m2
საზ-8,8
ჯამი-54,7

10,4

m

2

16,6

m

2

13,2

m

2

8,8

m

2

aa

bb

gg

dd

1

1

2

2

3

3

4

4

2,15

0,6

235

155

595 520 435 90wT k-2

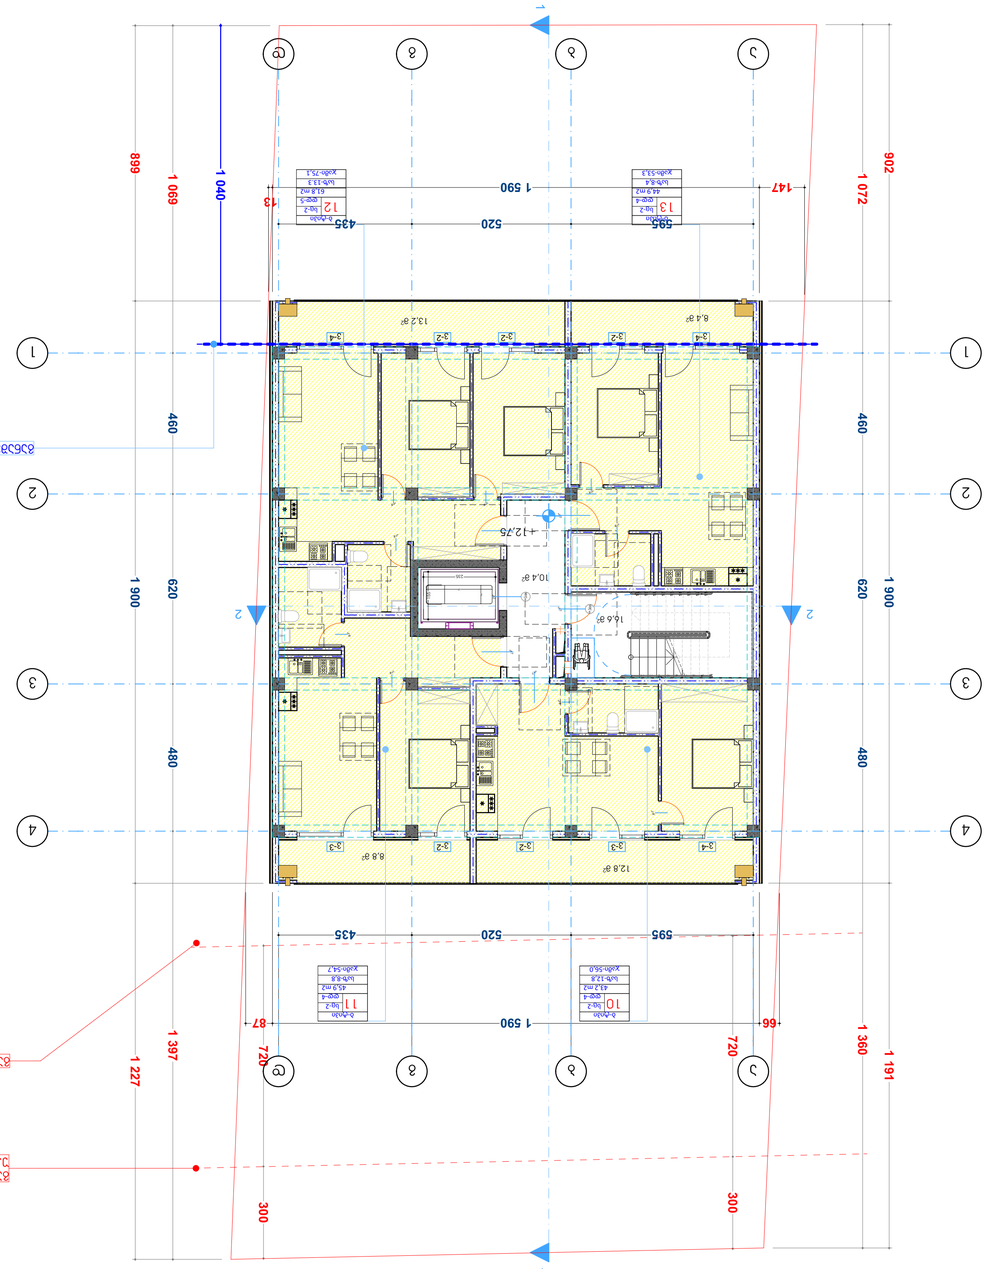

GSPublisherVersion 0.0.100.100

ფორმატი დაკვეთა

პროექტი

ფაილის სახელი

პირობითი აღნიშვნები

შენიშვნები

სიტუაციური სქემა

დამკვეთი:

არქიტექტურული ნაწილი

მასშტაბი თარიღი

ახალი მშენებლობა

#12

კორექტ. თარიღი

სტადია ინდექსი ფურცელი

1.ნახაზზე ყველა ცვლილება მშენებლობისას

შეთანხმებული უნდა იყოს პროექტის ავტორთან

2.ფურცლის კორექტირებით ავტომატურად uqmdeba

წინა ვარიანტი

3.კარ-ფანჯრის და ვიტრაჯების სპეციფიკაცია

იხ. პროექტის შესაბამის ნაწილში

საკადასტრო საზღვარი

202

3

საპროექტო

ნახაზები

თანამდებობა გვარი ხელმოწერა

დაამუშავა

მისამართი:

პროექტი: მრავალბინიანი საცხოვრებელი სახლის

არქიტექტურული პროექტი

მთ.არქიტექტორი

წყლის გადასვლის მიმართულება

ბლოკი

A-1

ნახაზი

l.Wkadua

ბადრი შანთაძე

ქ. თბილისი, სოფელი დიღომი.
დავით ბატონიშვილის ქუჩა N18

a

საკადასტრო კოდი: 01.72.14.042.330

1:100

l.jiqia

l.Wkadua

დირექტორი

თანაავტორი ლ.jiqia

საერთო ოთახი

საძინებელი ოთახი

სანიტარული კვანძი

მ.ჯინჭარაძე

9

8

7

6

5

4

3

2

1
10

11

12

13

14

15

16

17

18

19

90wT

k-7 k-7

ვ-4

ვ-3

ვ-2

ვ-2

ვ-3

ვ-4

ვ-2

ვ-2

ვ-2

ვ-4

k-8

k-8

k-8

k-7

k-7

k-8

k-8

k-8

k-7

k-8

k-8

k-8

1 1

2

2

1 069 460 620 480 1 397

1 072 460 620 480 1 360

902 1 900 1 191

899 1 900 1 227

595 520 435

66 1 590 87

147 1 590

13 720 300

720 300

1 040

+12,75

განაშენიანების რეგულირების ლურჯი ხაზი

განაშენიანების რეგულირების წითელი ხაზი

განაშენიანების რეგულირების წითელი ხაზი

უკანა ეზოსთვის

10 11

13 12

12,8

m

2

8,4

m

2

ბ

-ტიპი
სც-2
დდ-5
61,8 m2
საზ-13.3
ჯამი-75,1

ბ

-ტიპი
სც-2
დდ-4
44,9 m2
საზ-8,4
ჯამი-53,3

ბ

-ტიპი
სც-2
დდ-4
43,2 m2
საზ-12,8
ჯამი-56,0

ბ

-ტიპი
სც-2
დდ-4
45,9 m2
საზ-8,8
ჯამი-54,7

10,4

m

2

16,6

m

2

13,2

m

2

8,8

m

2

aa

bb

gg

dd

1

1

2

2

3

3

4

4

2,15

0,6

235

155

595 520 435 90wT k-2

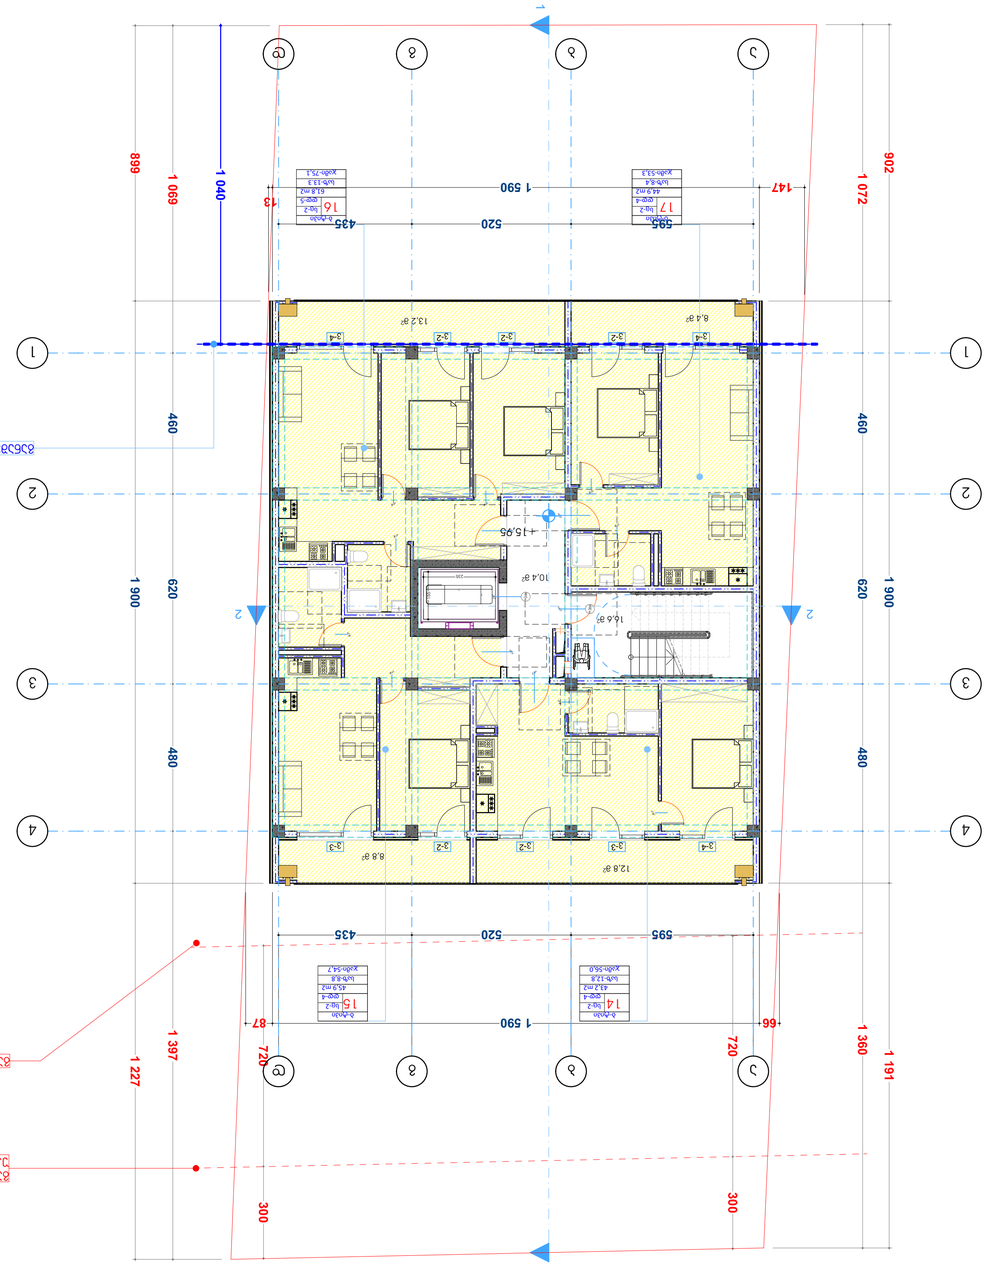

GSPublisherVersion 0.0.100.100

ფორმატი დაკვეთა

პროექტი

ფაილის სახელი

პირობითი აღნიშვნები

შენიშვნები

სიტუაციური სქემა

დამკვეთი:

არქიტექტურული ნაწილი

მასშტაბი თარიღი

ახალი მშენებლობა

#12

კორექტ. თარიღი

სტადია ინდექსი ფურცელი

1.ნახაზზე ყველა ცვლილება მშენებლობისას

შეთანხმებული უნდა იყოს პროექტის ავტორთან

2.ფურცლის კორექტირებით ავტომატურად uqmdeba

წინა ვარიანტი

3.კარ-ფანჯრის და ვიტრაჯების სპეციფიკაცია

იხ. პროექტის შესაბამის ნაწილში

საკადასტრო საზღვარი

202

3

საპროექტო

ნახაზები

თანამდებობა გვარი ხელმოწერა

დაამუშავა

მისამართი:

პროექტი: მრავალბინიანი საცხოვრებელი სახლის

არქიტექტურული პროექტი

მთ.არქიტექტორი

წყლის გადასვლის მიმართულება

ბლოკი

A-1

ნახაზი

l.Wkadua

ბადრი შანთაძე

ქ. თბილისი, სოფელი დიღომი.
დავით ბატონიშვილის ქუჩა N18

a

საკადასტრო კოდი: 01.72.14.042.330

1:100

l.jiqia

l.Wkadua

დირექტორი

თანაავტორი ლ.jiqia

საერთო ოთახი

საძინებელი ოთახი

სანიტარული კვანძი

მ.ჯინჭარაძე

9

8

7

6

5

4

3

2

1
10

11

12

13

14

15

16

17

18

19

90wT

k-7 k-7

ვ-4

ვ-3

ვ-2

ვ-2

ვ-3

ვ-4

ვ-2

ვ-2

ვ-2

ვ-4

k-8

k-8

k-8

k-7

k-7

k-8

k-8

k-8

k-7

k-8

k-8

k-8

1 1

2

2

1 069 460 620 480 1 397

1 072 460 620 480 1 360

902 1 900 1 191

899 1 900 1 227

595 520 435

66 1 590 87

147 1 590

13 720 300

720 300

1 040

+15,95

განაშენიანების რეგულირების ლურჯი ხაზი

განაშენიანების რეგულირების წითელი ხაზი

განაშენიანების რეგულირების წითელი ხაზი

უკანა ეზოსთვის

14 15

17 16

12,8

m

2

8,4

m

2

ბ

-ტიპი
სც-2
დდ-5
61,8 m2
საზ-13.3
ჯამი-75,1

ბ

-ტიპი
სც-2
დდ-4
44,9 m2
საზ-8,4
ჯამი-53,3

ბ

-ტიპი
სც-2
დდ-4
43,2 m2
საზ-12,8
ჯამი-56,0

ბ

-ტიპი
სც-2
დდ-4
45,9 m2
საზ-8,8
ჯამი-54,7

10,4

m

2

16,6

m

2

13,2

m

2

8,8

m

2

aa

bb

gg

dd

1

1

2

2

3

3

4

4

2,15

0,6

235

155

595 520 435 90wT k-2

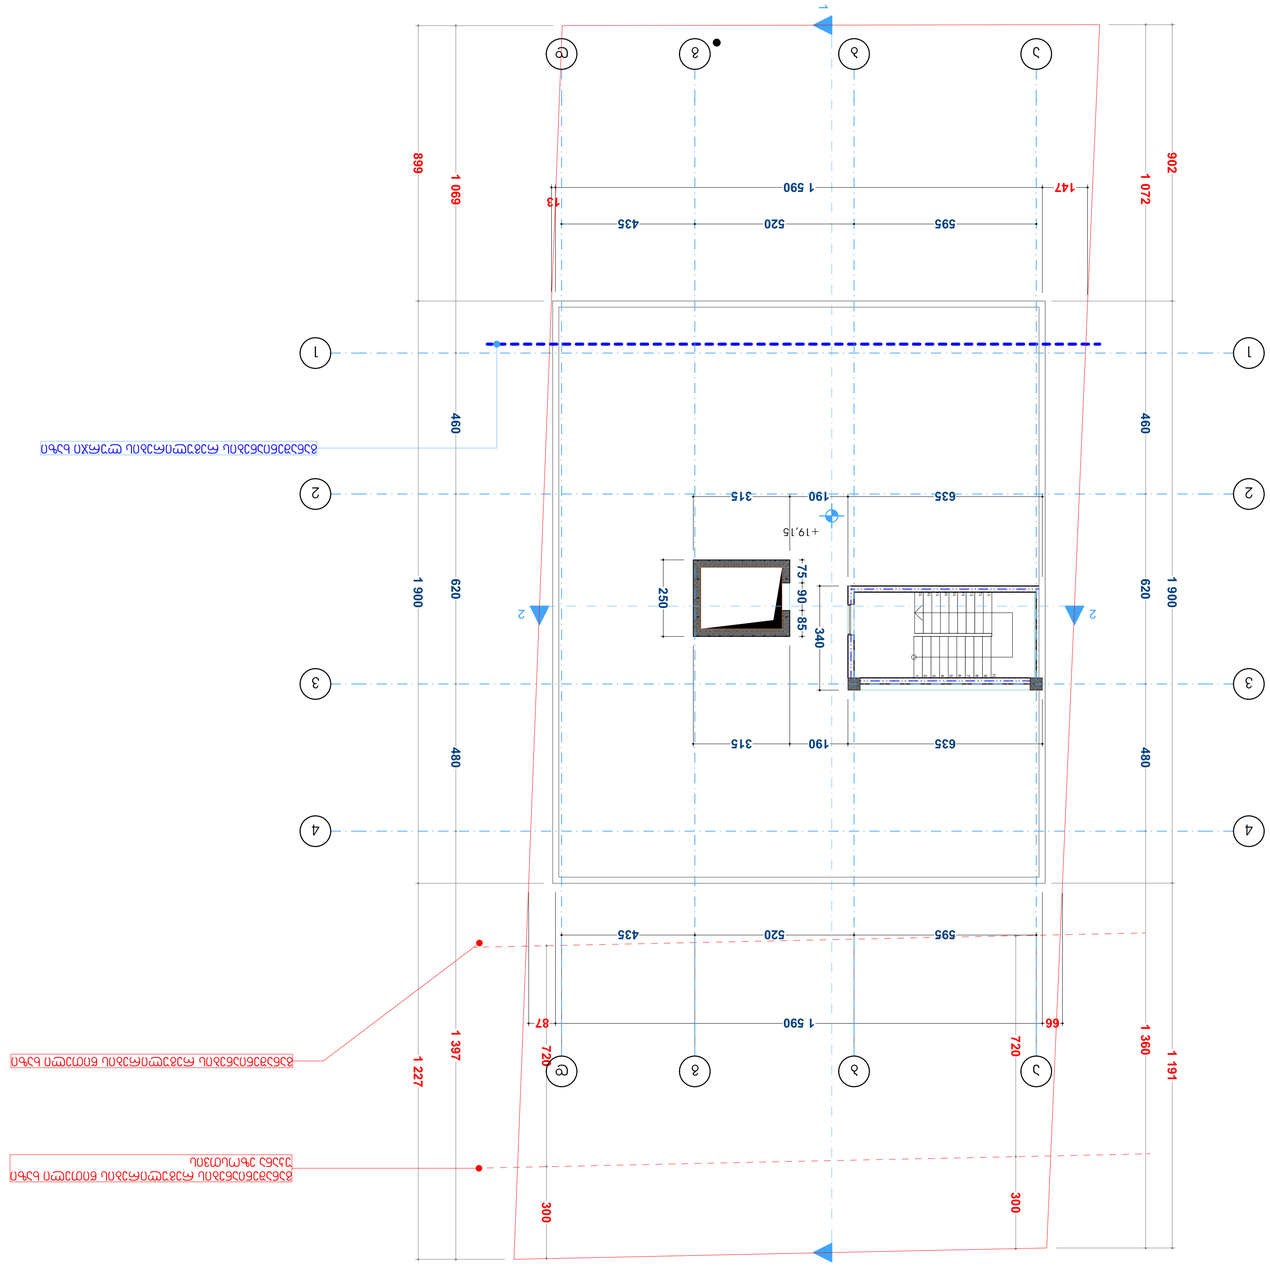

GSPublisherVersion 0.0.100.100

ფორმატი დაკვეთა

პროექტი

ფაილის სახელი

პირობითი აღნიშვნები

შენიშვნები

სიტუაციური სქემა

დამკვეთი:

არქიტექტურული ნაწილი

მასშტაბი თარიღი

ახალი მშენებლობა

#12

კორექტ. თარიღი

სტადია ინდექსი ფურცელი

1.ნახაზზე ყველა ცვლილება მშენებლობისას
შეთანხმებული უნდა იყოს პროექტის ავტორთან
2.ფურცლის კორექტირებით ავტომატურად uqmdeba
წინა ვარიანტი
3.კარ-ფანჯრის და ვიტრაჯების სპეციფიკაცია
იხ. პროექტის შესაბამის ნაწილში

საკადასტრო საზღვარი

202

3

საპროექტო
ნახაზები

თანამდებობა გვარი ხელმოწერა

დაამუშავა

მისამართი:

პროექტი: მრავალბინიანი საცხოვრებელი სახლის

არქიტექტურული პროექტი

მთ.არქიტექტორი

წყლის გადასვლის მიმართულება

ბლოკი

A-1

ნახაზი

l.Wkadua

ბადრი შანთაძე

ქ. თბილისი, სოფელი დიღომი.
დავით ბატონიშვილის ქუჩა N18

a

საკადასტრო კოდი: 01.72.14.042.330

1:100

l.jiqia

l.Wkadua

დირექტორი

თანაავტორი ლ.jiqia

საერთო ოთახი

საძინებელი ოთახი

სანიტარული კვანძი

მ.ჯინჭარაძე

9

8

7

6

5

4

3

2

1
10

11

12

13

14

15

16

17

18

19

1 1

2

2

1 069 460 620 480 1 397

1 072 460 620 480 1 360

902 1 900 1 191

899 1 900 1 227

595 520 435

66 1 590 87

147 1 590

13 720 300

720 300

635 190 315

250

635 190 315 340 75 90 85

+19,15

განაშენიანების რეგულირების ლურჯი ხაზი

განაშენიანების რეგულირების წითელი ხაზი

განაშენიანების რეგულირების წითელი ხაზი
უკანა ეზოსთვის

aa

bb

gg

dd

1

1

2

2

3

3

4

4

595 520 435

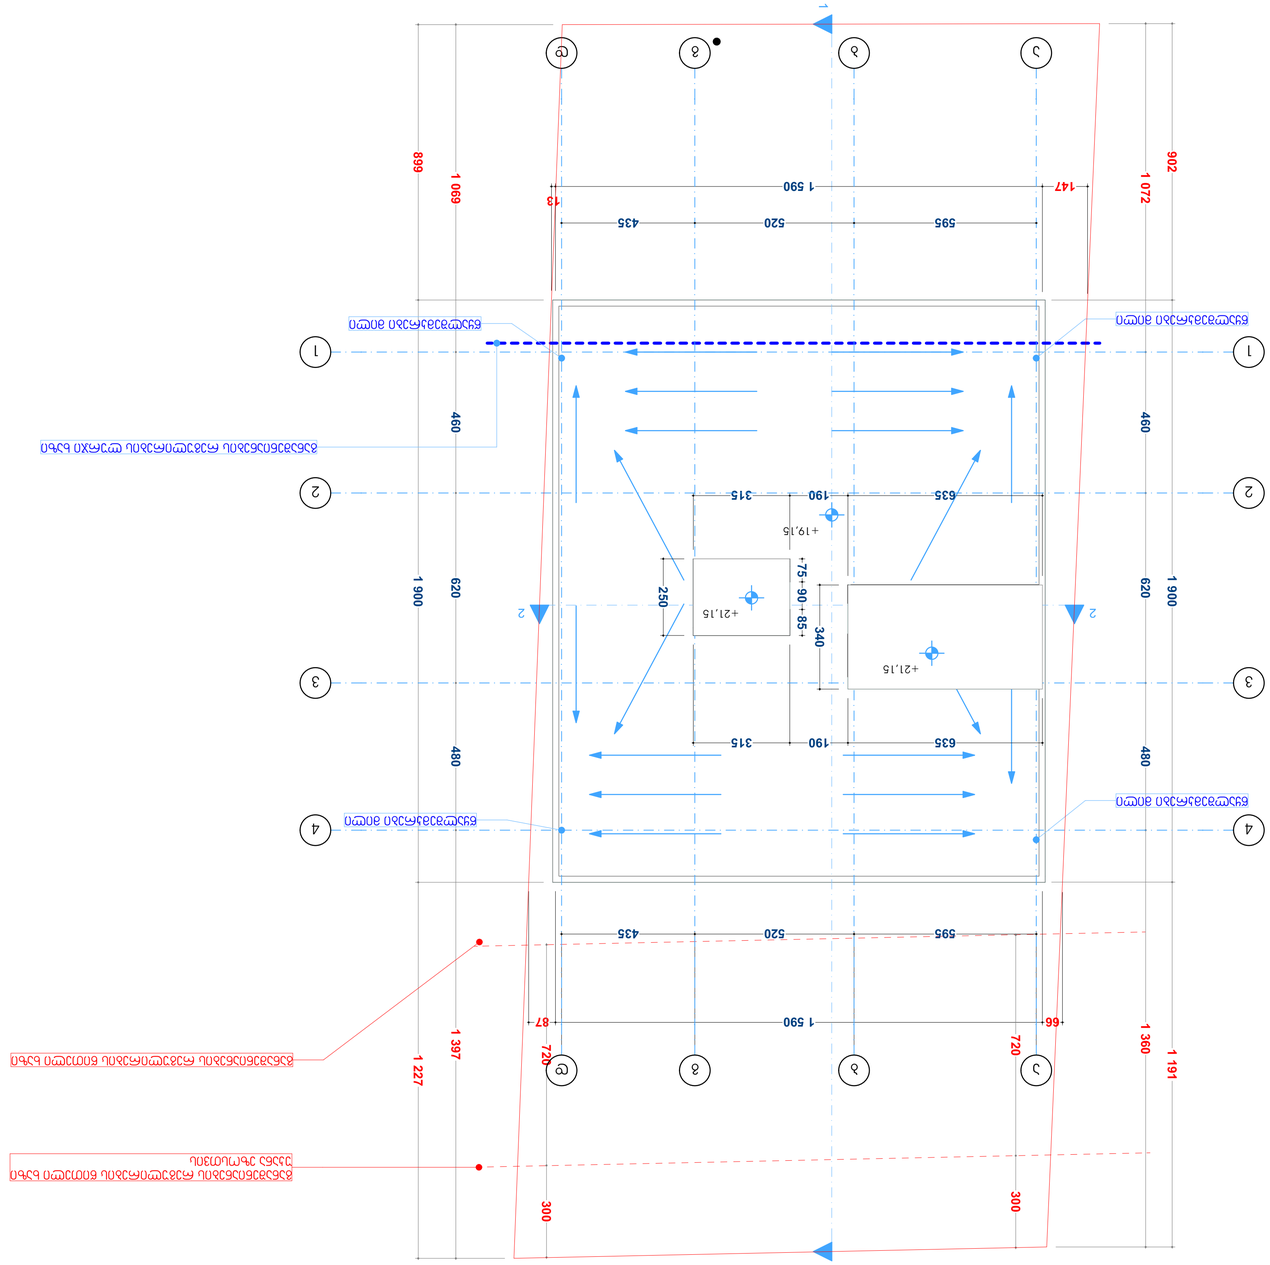

GSPublisherVersion 0.0.100.100

ფორმატი დაკვეთა # პროექტი # ფაილის სახელი

პირობითი აღნიშვნები

შენიშვნები

სიტუაციური სქემა

დამკვეთი:

არქიტექტურული ნაწილი

მასშტაბი თარიღი

ახალი მშენებლობა

#

1

2

კორექტ. თარიღი

სტადია ინდექსი ფურცელი

1.ნახაზზე ყველა ცვლილება მშენებლობისას
შეთანხმებული უნდა იყოს პროექტის ავტორთან
2.ფურცლის კორექტირებით ავტომატურად uqmdeba
წინა ვარიანტი
3.კარ-ფანჯრის და ვიტრაჯების სპეციფიკაცია
იხ. პროექტის შესაბამის ნაწილში

საკადასტრო საზღვარი

2023

საპროექტო
ნახაზები

თანამდებობა გვარი ხელმოწერა

დაამუშავა

მისამართი:

პროექტი: მრავალბინიანი საცხოვრებელი სახლის

არქიტექტურული პროექტი

მთ.არქიტექტორი

წყლის გადასვლის მიმართულება

ბლოკი

A-1

ნახაზი

l.Wkadua

ბადრი შანთაძე

ქ. თბილისი, სოფელი დიღომი.
დავით ბატონიშვილის ქუჩა N18

a

საკადასტრო კოდი: 01.72.14.042.330

1:100

l.jiqia

l.Wkadua

დირექტორი

თანაავტორი ლ.jiqia

საერთო ოთახი

საძინებელი ოთახი

სანიტარული კვანძი

მ.ჯინჭარაძე

9

8

7

6

5

4

3

2

1
10

11

12

13

14

15

16

17

18

19

1 1

2 2

1 069 460 620 480 1 397

1 072 460 620 480 1 360

902 1 900 1 191

899 1 900 1 227

595 520 435

66 1 590 87

147 1 590

13 720 300

720 300

635 190 315

250

635 190 315 340 75 90 85

+19,15

განაშენიანების რეგულირების ლურჯი ხაზი

განაშენიანების რეგულირების წითელი ხაზი

განაშენიანების რეგულირების წითელი ხაზი
უკანა ეზოსთვის

წყალშემკრები მილი

წყალშემკრები მილი წყალშემკრები მილი

წყალშემკრები მილი

a

a

b

b

g

g

d

d

1 1

2 2

3 3

4 4

595 520 435

+21,15

+21,15

გარე სივრცესთან შეხებაში მყოფი კედელი

საფასადე კედელი (აგურით მოპირკეთებული)

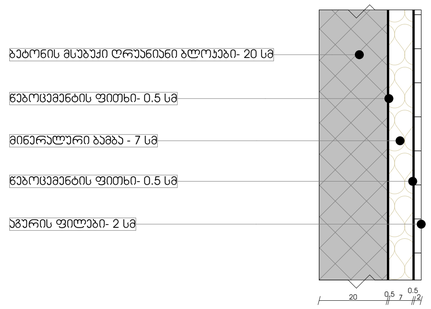

საფასადე კედელი (ცემენტის ფითხით მოპირკეთებული)

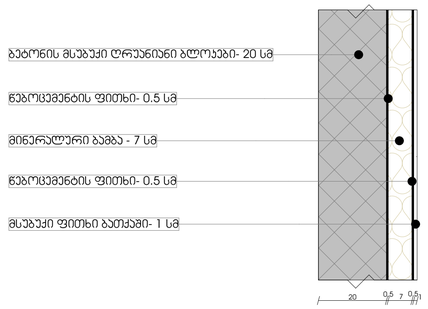

მაიწასთან მოსაზღვრე საფასადე კედელი (რუბეროიდის მოპირკეთებით)

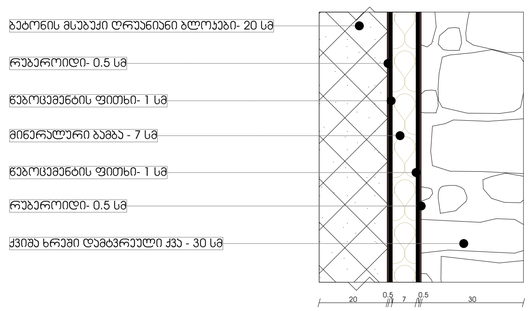

გადახურვა

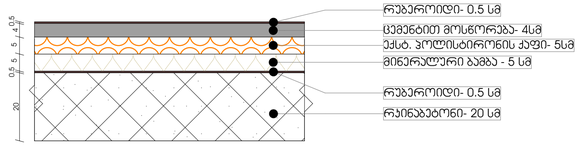

ჰარპინგის იატაკის ფილა

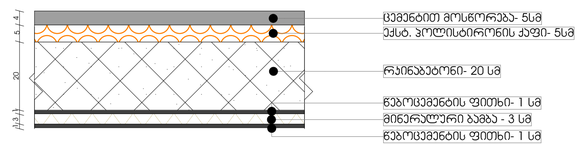

ფორმატი	დაკვეთა #	პროექტი #	ფაილის სახელი
A-1			

პიქტოგრამული აღნიშვნები

- საკადასტრო საზღვარი
- წყლის გადასვლის მიმართულება
- საერთო ოთახი
- საძინებელი ოთახი
- სანიტარული კვანძი

შენიშვნები

1.ნახაზზე ყველა ცვლილება მშენებლობისას შეთანხმებული უნდა იყოს პროექტის ავტორთან
2.ფუძისის პროექტიდან ავტომატურად ეჭდება ნიშა ვენტილატი
3.ბეტონის და ვიტრაჟების სპეციფიკაცია იხ. პროექტის შესაბამის ნაწილში

სიტუაციური სქემა

პროექტი: მხარვალბინიანი სასტუმროებელი სახლის პროექტირებული პროექტი

მისამართი: ქ. თბილისი, სოფელი დიღომი, დავით ბატონიშვილის ქუჩა N18[3]

საკადასტრო კოდი: 01.72.14.042.330

თანამდებობა	ბეჭდი	ხელმოწერა
დირექტორი		
მთ.პროექტორი	ლ.ჭყონდე	
თანაავტორი	ლ.ჯიქია მ.ჯინჭარაძე	
დამუშავა	ლ.ჭყონდე	
	ლ.ჯიქია	

დამკვეთი:

ბაღი შანთაძე

არქიტექტორული ნაწილი

მასშტაბი	1:100	თარიღი	2023
ბლოკი			
ნახაზი			

	ახალი მშენებლობა		
	#	პროექტ.	თარიღი
	1		
	2		

სტადია	ინდექსი	ფურცელი
საპროექტო ნახაზები		

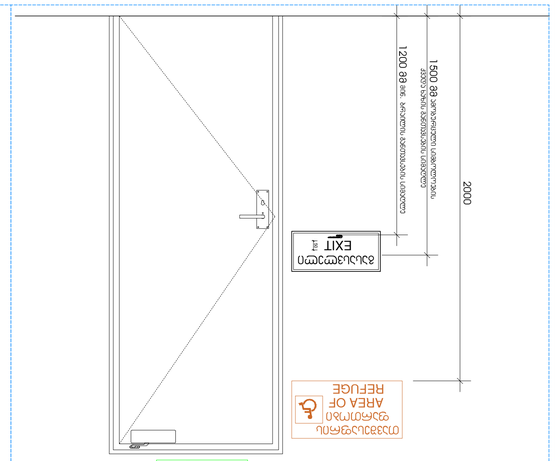

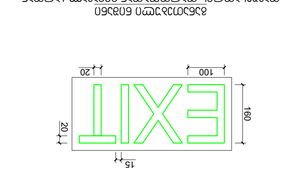

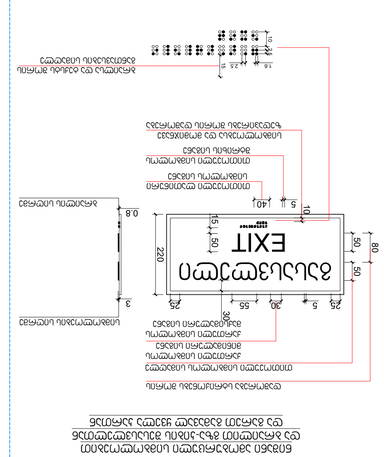

GSPublisherVersion 0.0.100.100

ფორმატი დაკვეთა

პროექტი

ფაილის სახელი

პირობითი აღნიშვნები

შენიშვნები

სიტუაციური სქემა

დამკვეთი:

არქიტექტურული ნაწილი

მასშტაბი თარიღი

ახალი მშენებლობა

#12

კორექტ. თარიღი

სტადია ინდექსი ფურცელი

1.ნახაზზე ყველა ცვლილება მშენებლობისას

შეთანხმებული უნდა იყოს პროექტის ავტორთან

2.ფურცლის კორექტირებით ავტომატურად uqmdeba

წინა ვარიანტი

3.კარ-ფანჯრის და ვიტრაჯების სპეციფიკაცია

იხ. პროექტის შესაბამის ნაწილში

საკადასტრო საზღვარი

202

3

საპროექტო

ნახაზები

თანამდებობა გვარი ხელმოწერა

დაამუშავა

მისამართი:

პროექტი: მრავალბინიანი საცხოვრებელი სახლის

არქიტექტურული პროექტი

მთ.არქიტექტორი

წყლის გადასვლის მიმართულება

ბლოკი

A-1

ნახაზი

l.Wkadua

ბადრი შანთაძე

ქ. თბილისი, სოფელი დიღომი.
დავით ბატონიშვილის ქუჩა N18

a

საკადასტრო კოდი: 01.72.14.042.330

1:100

l.jiqia

l.Wkadua

დირექტორი

თანაავტორი ლ.jiqia

საერთო ოთახი

საძინებელი ოთახი

სანიტარული კვანძი

მ.ჯინჭარაძე

კიბე

ROOF ACCESS

სახურავთან

მისადგომი

STAIR 5

FLOOR

სართული

DOWN TO FLOOR 1

გასასვლელი

FLOOR

სართული 5

N1 1350 1500

1 სართულზე

FOR EXIT DISCHARGE 40

400 600

კიბის წარწერის მინიმალური სიმაღლე 120

სართულის ნიშნის მინიმალური სიმაღლე 25

სხვა ნიშნების მინიმალური სიმაღლე

1.6 2.5 10 2.5 15

ბრაილსა და teqsts შორის

განთავსების სიმაღლე 3

სიმბოლოების სიღრმე

ბრაილის სიღრმე 25

თითოეული სიმბოლოს სიმაღლე

17

თითოეული ლათინური

სიმბოლოს სიგანე 3 თითოეული სიმბოლოს

შტრიხის სიგანე

3.5 დაშორება სიმბოლოებს

შორის 35

დაშორება სტრიქონებს შორის 15

0.8

გზა-კიბის ამოსაცნობის ნიშანი,

გზა-კიბის საზღვრებში,

დერეფანში გამავალი კარის საკეტის მომიჯნავედ

1. PERSONS ABLE TO USE THE EXIT

STAIRWAY DO SO AS SOON AS

POSSIBLE, UNLESS THEY ASSISTING
OTHERS

2. AFTER ACTIVATING THE TWO_WAY

COMMUNICATION SYSTEM, WAIT
HERE FOR ASSISTANCE.

1. ევაკუაცია განახორციელეთ

swrafad, თუ სხვას არ uwevT

დახმარებას.

2. ორმხრივი კავშირის

სისტემის გააქტიურების

შემდეგ დახმარებას აქ

daelodeT. 3 16 27

450 500

თითოეული სიმბოლოს სიმაღლე

12

თითოეული სიმბოლოს სიგანე

შტრიხის სიგანე 227

სტრიქონებს შორის

დაშორება

სიმბოლოებს შორის დაშორება

ორმხრივი კავშირის გამოყენების წესები,

ნიშანი უნდა გაიკრას თავშესაფრის ფართობებთან 1500
CAD FILE:

დამგეგმარებელი (არქიტექტურული ნაწილი)
მისამართი, საფოსტო ინდექსი
ქალაქი, ქვეყანა

დამგეგმარებელი (სტრუქტურული ნაწილი)
მისამართი, საფოსტო ინდექსი
ქალაქი, ქვეყანა

დამგეგმარებელი (მეწ/MEP ნაწილი)
მისამართი, საფოსტო ინდექსი
ქალაქი, ქვეყანა

დამგეგმარებელი (სახანძრო უსაფრთხოების
ნაწილი)

მისამართი, საფოსტო ინდექსი
ქალაქი, ქვეყანა

დამგეგმარებელი (სხვა საჭირო ნაწილი)
მისამართი, საფოსტო ინდექსი
ქალაქი, ქვეყანა

დამგეგმარებლის
ლოგო/შტამპი

პროექტის დასახელება
მისამართი, ქალაქი, ქვეყანა

დამკვეთი
მისამართი, ქალაქი, ქვეყანა

თარიღი ცვლილების აღწერა
თარიღი
თარიღი
თარიღი
თარიღი
თარიღი
შენიშვნა

გამოცემის თარიღი:

პროექტის N#

შეასრულა:
შეამოწმა:
საავტორო უფლებები:

ნიშნები

ae  41  m 123456

ცვლილების აღწერა
ცვლილების აღწერა
ცვლილების აღწერა
ცვლილების აღწერა
ცვლილების აღწერა

შეასრულულებულია AutoCad DWG ფაილში და წარმოდგენილია PDF ფაილის სახით

მასშტაბი: 1 : 5

ფურცლის ნომერი: 38 - 43

WOMEN MEN

qali kaci 10 20 20 10 10 10 150

ნიშანი პიქტოგრამიბით, ამობურცული ნიშნებით და ბრაილით განთავსდება

მისაწვდომ ტუალეტებთან კარის მომიჯნავედ

3.0

ბრაილის სიღრმე

0.8

20 2.5 3 20 20 3

20 2.5 150

kaci qali

MEN WOMAN 10 20 20 10 3

2.5
2.5 20

1.6 2.5 10 2.5

1.6 2.5 10 2.5

1.6 2.5 10 2.5

1.6 2.5 10 2.5

სიმბოლოების სიღრმე

CAD FILE:

დამგეგმარებელი (არქიტექტურული ნაწილი)
მისამართი, საფოსტო ინდექსი
ქალაქი, ქვეყანა

დამგეგმარებელი (სტრუქტურული ნაწილი)
მისამართი, საფოსტო ინდექსი
ქალაქი, ქვეყანა

დამგეგმარებელი (მეწ/MEP ნაწილი)
მისამართი, საფოსტო ინდექსი
ქალაქი, ქვეყანა

დამგეგმარებელი (სახანძრო უსაფრთხოების
ნაწილი)

მისამართი, საფოსტო ინდექსი
ქალაქი, ქვეყანა

დამგეგმარებელი (სხვა საჭირო ნაწილი)
მისამართი, საფოსტო ინდექსი
ქალაქი, ქვეყანა

დამგეგმარებლის
ლოგო/შტამპი

პროექტის დასახელება
მისამართი, ქალაქი, ქვეყანა

დამკვეთი
მისამართი, ქალაქი, ქვეყანა

თარიღი ცვლილების აღწერა
თარიღი
თარიღი
თარიღი
თარიღი
თარიღი
შენიშვნა

გამოცემის თარიღი:

პროექტის N#

შეასრულა:
შეამოწმა:
საავტორო უფლებები:

ნიშნები

ae  42  m 123456

ცვლილების აღწერა
ცვლილების აღწერა
ცვლილების აღწერა
ცვლილების აღწერა
ცვლილების აღწერა

შეასრულულებულია AutoCad DWG ფაილში და წარმოდგენილია PDF ფაილის სახით

მასშტაბი: 1 : 2

ფურცლის ნომერი: 39 - 43

EXIT

თავშესაფრის

AREA OF

ფართობი

REFUGE

გასასვლელი

EXIT 50 1500 მმ ამობურცული სიმბოლოების ქვედა ხაზის განთავსების სიმაღლე 1200 მმ მინ. ბრაილის განთავსების სიმაღლე 2000

CAD FILE:

დამგეგმარებელი (არქიტექტურული ნაწილი)
მისამართი, საფოსტო ინდექსი
ქალაქი, ქვეყანა

დამგეგმარებელი (სტრუქტურული ნაწილი)
მისამართი, საფოსტო ინდექსი
ქალაქი, ქვეყანა

დამგეგმარებელი (მეწ/MEP ნაწილი)
მისამართი, საფოსტო ინდექსი
ქალაქი, ქვეყანა

დამგეგმარებელი (სახანძრო უსაფრთხოების
ნაწილი)

მისამართი, საფოსტო ინდექსი
ქალაქი, ქვეყანა

დამგეგმარებელი (სხვა საჭირო ნაწილი)
მისამართი, საფოსტო ინდექსი
ქალაქი, ქვეყანა

დამგეგმარებლის
ლოგო/შტამპი

პროექტის დასახელება
მისამართი, ქალაქი, ქვეყანა

დამკვეთი
მისამართი, ქალაქი, ქვეყანა

თარიღი ცვლილების აღწერა
თარიღი
თარიღი
თარიღი
თარიღი
თარიღი
შენიშვნა

გამოცემის თარიღი:

პროექტის N#

შეასრულა:
შეამოწმა:
საავტორო უფლებები:

ნიშნები

ae  403  m 123456

ცვლილების აღწერა
ცვლილების აღწერა
ცვლილების აღწერა
ცვლილების აღწერა
ცვლილების აღწერა

შეასრულულებულია AutoCad DWG ფაილში და წარმოდგენილია PDF ფაილის სახით

მასშტაბი: 1 : 10

ფურცლის ნომერი: 40 - 43 50 გასასვლელი 50EXIT 220 50 160

100

15 20
20

გასასვლელის განათებული ნიშანი

თავშესაფრის

AREA OF 50 50 50

50 10 10

ფართობი 75 75 50 REFUGE 75

10 50

შტრიხის სიგანე

სიმბოლოს სიგანე

სიმბოლოს სიმაღლე

დაშორება სტრიქონებს შორის

განათებული ნიშანი

თავშესაფრის ფართობთან მიმავალ კართან 3

0.8

სიმბოლოების სიღრმე

40 ბრაილის სიღრმე

თითოეული ლათინური

სიმბოლოს სიგანე

55

ქართული სიმბოლოს

მაქსიმალური სიგანე

30

ქართული სიმბოლოს

მინიმალური სიგანე

თითოეული სიმბოლოს სიმაღლე 5 5

თითოეული სიმბოლოს

შტრიხის სიგანე 10

25 25 30

სიმბოლოებსა და მომიჯნავე

ზედაპირებს შორის დაშორება 80

დაშორება სტრიქონებს შორის

1.6 2.5 10 2.5

ნიშანი ამობურცული სიმბოლოებით

და ბრაილით გზა-კიბის შესასვლელთან

და გარეთ გამავალ ყველა კართან 15 15

ბრაილსა და teqsts შორის

განთავსების სიმაღლე

CAD FILE:

დამგეგმარებელი (არქიტექტურული ნაწილი)
მისამართი, საფოსტო ინდექსი
ქალაქი, ქვეყანა

დამგეგმარებელი (სტრუქტურული ნაწილი)
მისამართი, საფოსტო ინდექსი
ქალაქი, ქვეყანა

დამგეგმარებელი (მეწ/MEP ნაწილი)
მისამართი, საფოსტო ინდექსი
ქალაქი, ქვეყანა

დამგეგმარებელი (სახანძრო უსაფრთხოების
ნაწილი)

მისამართი, საფოსტო ინდექსი
ქალაქი, ქვეყანა

დამგეგმარებელი (სხვა საჭირო ნაწილი)
მისამართი, საფოსტო ინდექსი
ქალაქი, ქვეყანა

დამგეგმარებლის
ლოგო/შტამპი

პროექტის დასახელება
მისამართი, ქალაქი, ქვეყანა

დამკვეთი
მისამართი, ქალაქი, ქვეყანა

თარიღი ცვლილების აღწერა
თარიღი
თარიღი
თარიღი
თარიღი
თარიღი
შენიშვნა

გამოცემის თარიღი:

პროექტის N#

შეასრულა:
შეამოწმა:
საავტორო უფლებები:

ნიშნები

ae  44  m 123456

ცვლილების აღწერა
ცვლილების აღწერა
ცვლილების აღწერა
ცვლილების აღწერა
ცვლილების აღწერა

შეასრულულებულია AutoCad DWG ფაილში და წარმოდგენილია PDF ფაილის სახით

მასშტაბი: 1 : 5

ფურცლის ნომერი: 41 - 43

კიბე

ROOF ACCESS

სახურავთან

მისადგომი

STAIR

FLOOR 5

სართული

DOWN TO FLOOR 1

FOR EXIT DISCHARGE

გასასვლელი

1 სართულზე 600

400

FLOOR

სართული 5
N1 140 25 25

1. PERSONS ABLE TO USE THE EXIT

STAIRWAY DO SO AS SOON AS

POSSIBLE, UNLESS THEY ASSISTING
OTHERS

2. AFTER ACTIVATING THE TWO_WAY

COMMUNICATION SYSTEM, WAIT
HERE FOR ASSISTANCE.

1. ევაკუაცია განახორციელეთ

swrafad, თუ სხვას არ uwevT

დახმარებას.

2. ორმხრივი კავშირის

სისტემის გააქტიურების

შემდეგ დახმარებას აქ

daelodeT. 1500 3

VAN ACCESSIBLE

ავტოსადგომი

PARKING

თეთრი სიმბოლო

lurj fonze

ლითონის

მილი 50 X 50 მმ

თეთრი ფონი

ავტოსადგომი

PARKING 16

15 27

450 500 25 25 125 მინ1200 მახ1500 450

300 1500 450

300

ნიშანი განთავსდება
გზა-კიბის საზღვრებში კარის მომიჯნავედ

ნიშანი განთავსდება
გზა-კიბის საზღვრებში კარის მომიჯნავედ

ნიშანი განთავსდება
გარე მისაწვდომ ავტოსადგომთან

ნიშანი განთავსდება
შიგა მისაწვდომ ავტოსადგომთან

ავტოსადგომზე ნიშნის

განთავსების ადგილი

მისაწვდომია

მიკროავტობუსისთვის 1500
CAD FILE:

დამგეგმარებელი (არქიტექტურული ნაწილი)
მისამართი, საფოსტო ინდექსი
ქალაქი, ქვეყანა

დამგეგმარებელი (სტრუქტურული ნაწილი)
მისამართი, საფოსტო ინდექსი
ქალაქი, ქვეყანა

დამგეგმარებელი (მეწ/MEP ნაწილი)
მისამართი, საფოსტო ინდექსი
ქალაქი, ქვეყანა

დამგეგმარებელი (სახანძრო უსაფრთხოების
ნაწილი)

მისამართი, საფოსტო ინდექსი
ქალაქი, ქვეყანა

დამგეგმარებელი (სხვა საჭირო ნაწილი)
მისამართი, საფოსტო ინდექსი
ქალაქი, ქვეყანა

დამგეგმარებლის
ლოგო/შტამპი

პროექტის დასახელება
მისამართი, ქალაქი, ქვეყანა

დამკვეთი
მისამართი, ქალაქი, ქვეყანა

თარიღი ცვლილების აღწერა
თარიღი
თარიღი
თარიღი
თარიღი
თარიღი
შენიშვნა
გამოცემის თარიღი:

პროექტის N#

შეასრულა:
შეამოწმა:
საავტორო უფლებები:

ნიშნები

ae  46  m 123456

ცვლილების აღწერა
ცვლილების აღწერა
ცვლილების აღწერა
ცვლილების აღწერა
ცვლილების აღწერა

შეასრულულებულია AutoCad DWG ფაილში და წარმოდგენილია PDF ფაილის სახით

მასშტაბი: 1 : 5

ფურცლის ნომერი: 43 - 43 75

saswrafo სამედიცინო დახმარების საერთაშორისო სიმბოლო

(sicocxlis ვარსკვლავი) განთავსდება lftis ჩარჩოს ორივე მხარეს

ხანძრის დროს ლიფტი არ ფუნქციონირებს
ისარგებლეთ კიბეებით

IN CASE OF FIRE
ELEVATORS ARE OUT OF SERVICE

გამოიყენეთ საევაკუაციო გასასვლელი

USE EXIT

ნიშანი განთავსდება ლიფტის გამოსაძახებელ ღილაკთან

CAD FILE:

დამგეგმარებელი (არქიტექტურული ნაწილი)
მისამართი, საფოსტო ინდექსი
ქალაქი, ქვეყანა

დამგეგმარებელი (სტრუქტურული ნაწილი)
მისამართი, საფოსტო ინდექსი
ქალაქი, ქვეყანა

დამგეგმარებელი (მეწ/MEP ნაწილი)
მისამართი, საფოსტო ინდექსი
ქალაქი, ქვეყანა

დამგეგმარებელი (სახანძრო უსაფრთხოების
ნაწილი)

მისამართი, საფოსტო ინდექსი
ქალაქი, ქვეყანა

დამგეგმარებელი (სხვა საჭირო ნაწილი)
მისამართი, საფოსტო ინდექსი
ქალაქი, ქვეყანა

დამგეგმარებლის
ლოგო/შტამპი

პროექტის დასახელება
მისამართი, ქალაქი, ქვეყანა

დამკვეთი
მისამართი, ქალაქი, ქვეყანა

თარიღი ცვლილების აღწერა
თარიღი
თარიღი
თარიღი
თარიღი
თარიღი
შენიშვნა
გამოცემის თარიღი:
პროექტის N#
შეასრულა:
შეამოწმა:
საავტორო უფლებები:

ნიშნები

ae  45  m 123456

ცვლილების აღწერა
ცვლილების აღწერა
ცვლილების აღწერა
ცვლილების აღწერა
ცვლილების აღწერა

შეასრულულებულია AutoCad DWG ფაილში და წარმოდგენილია PDF ფაილის სახით მასშტაბი: 1 : 5

ფურცლის ნომერი: 42 - 43