PRODUCED BY AN AUTODESK STUDENT VERSION

ფასადი 1-7

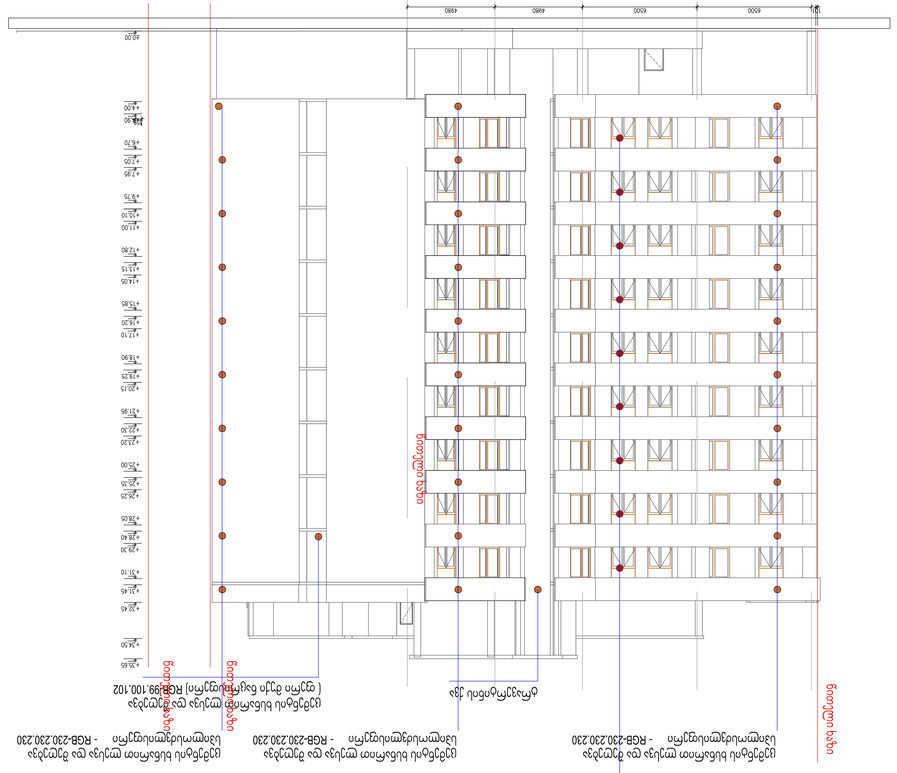

ფასადი A-D

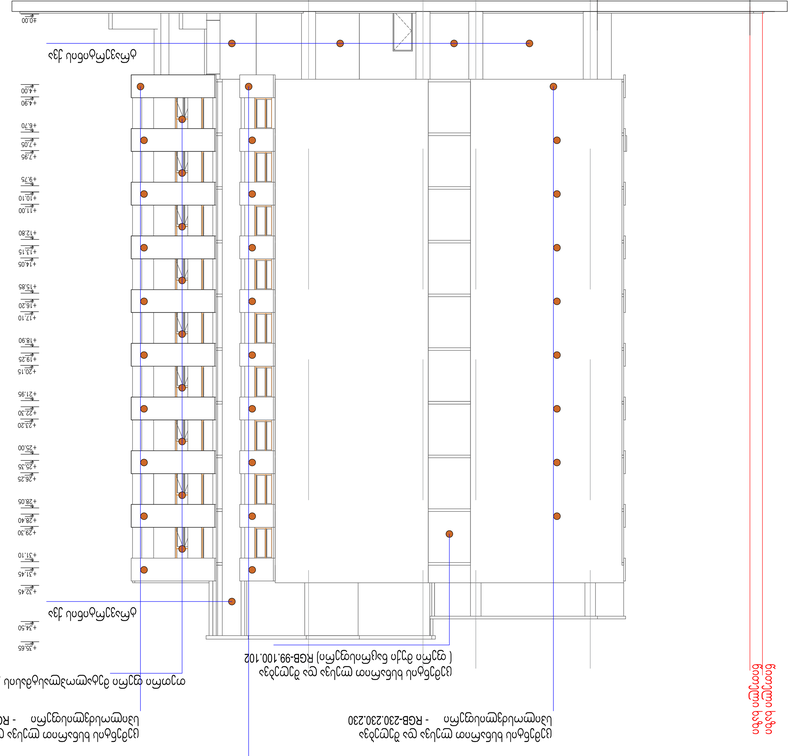

PRODUCED BY AN AUTODESK STUDENT VERSION

PRODUCED BY AN AUTODESK STUDENT VERSION


PRODUCED BY AN AUTODESK STUDENT VERSION

PRODUCED BY AN AUTODESK STUDENT VERSION

ფასადი 1-7

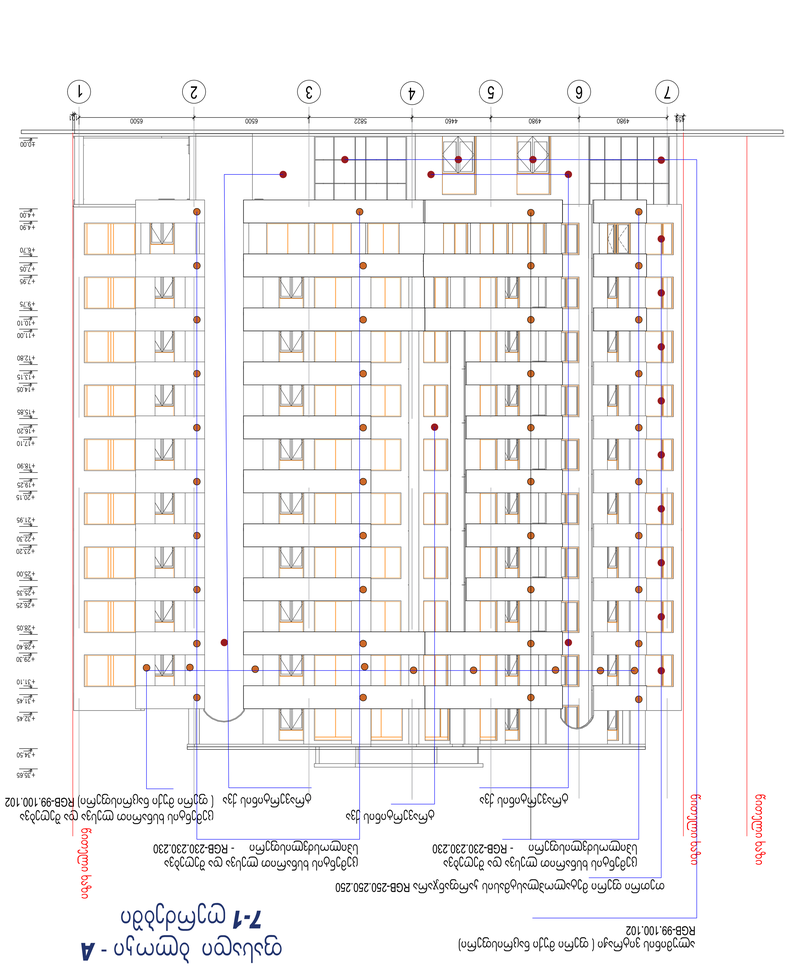

ფასადი A-D

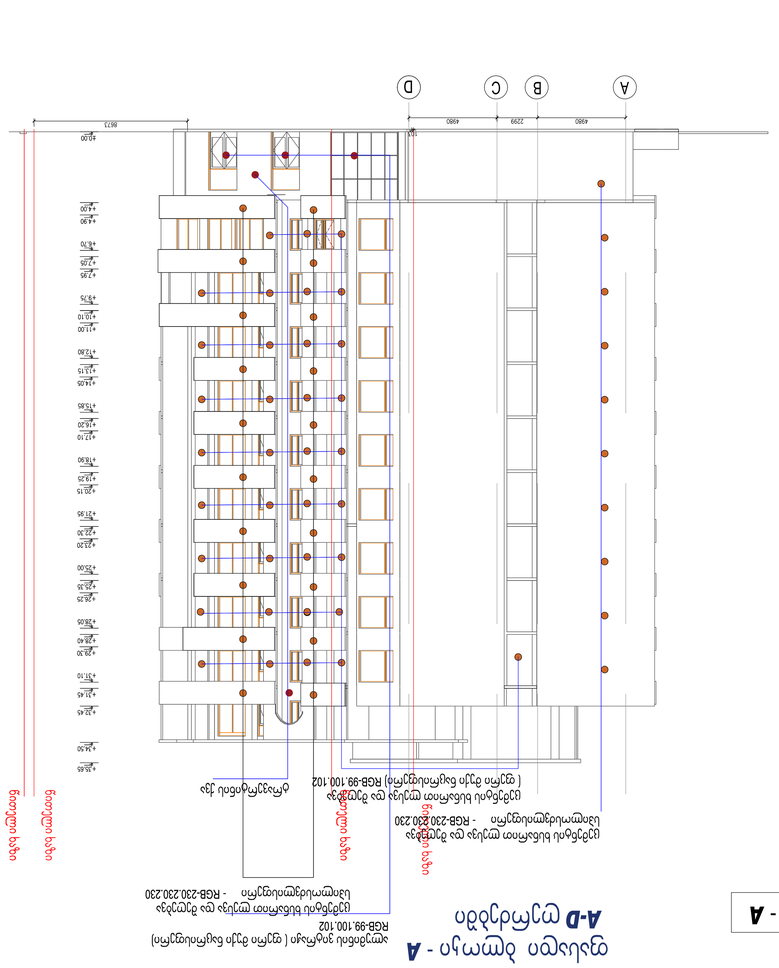



















ბლოკი B ფასადი 10-1 ღერძებში

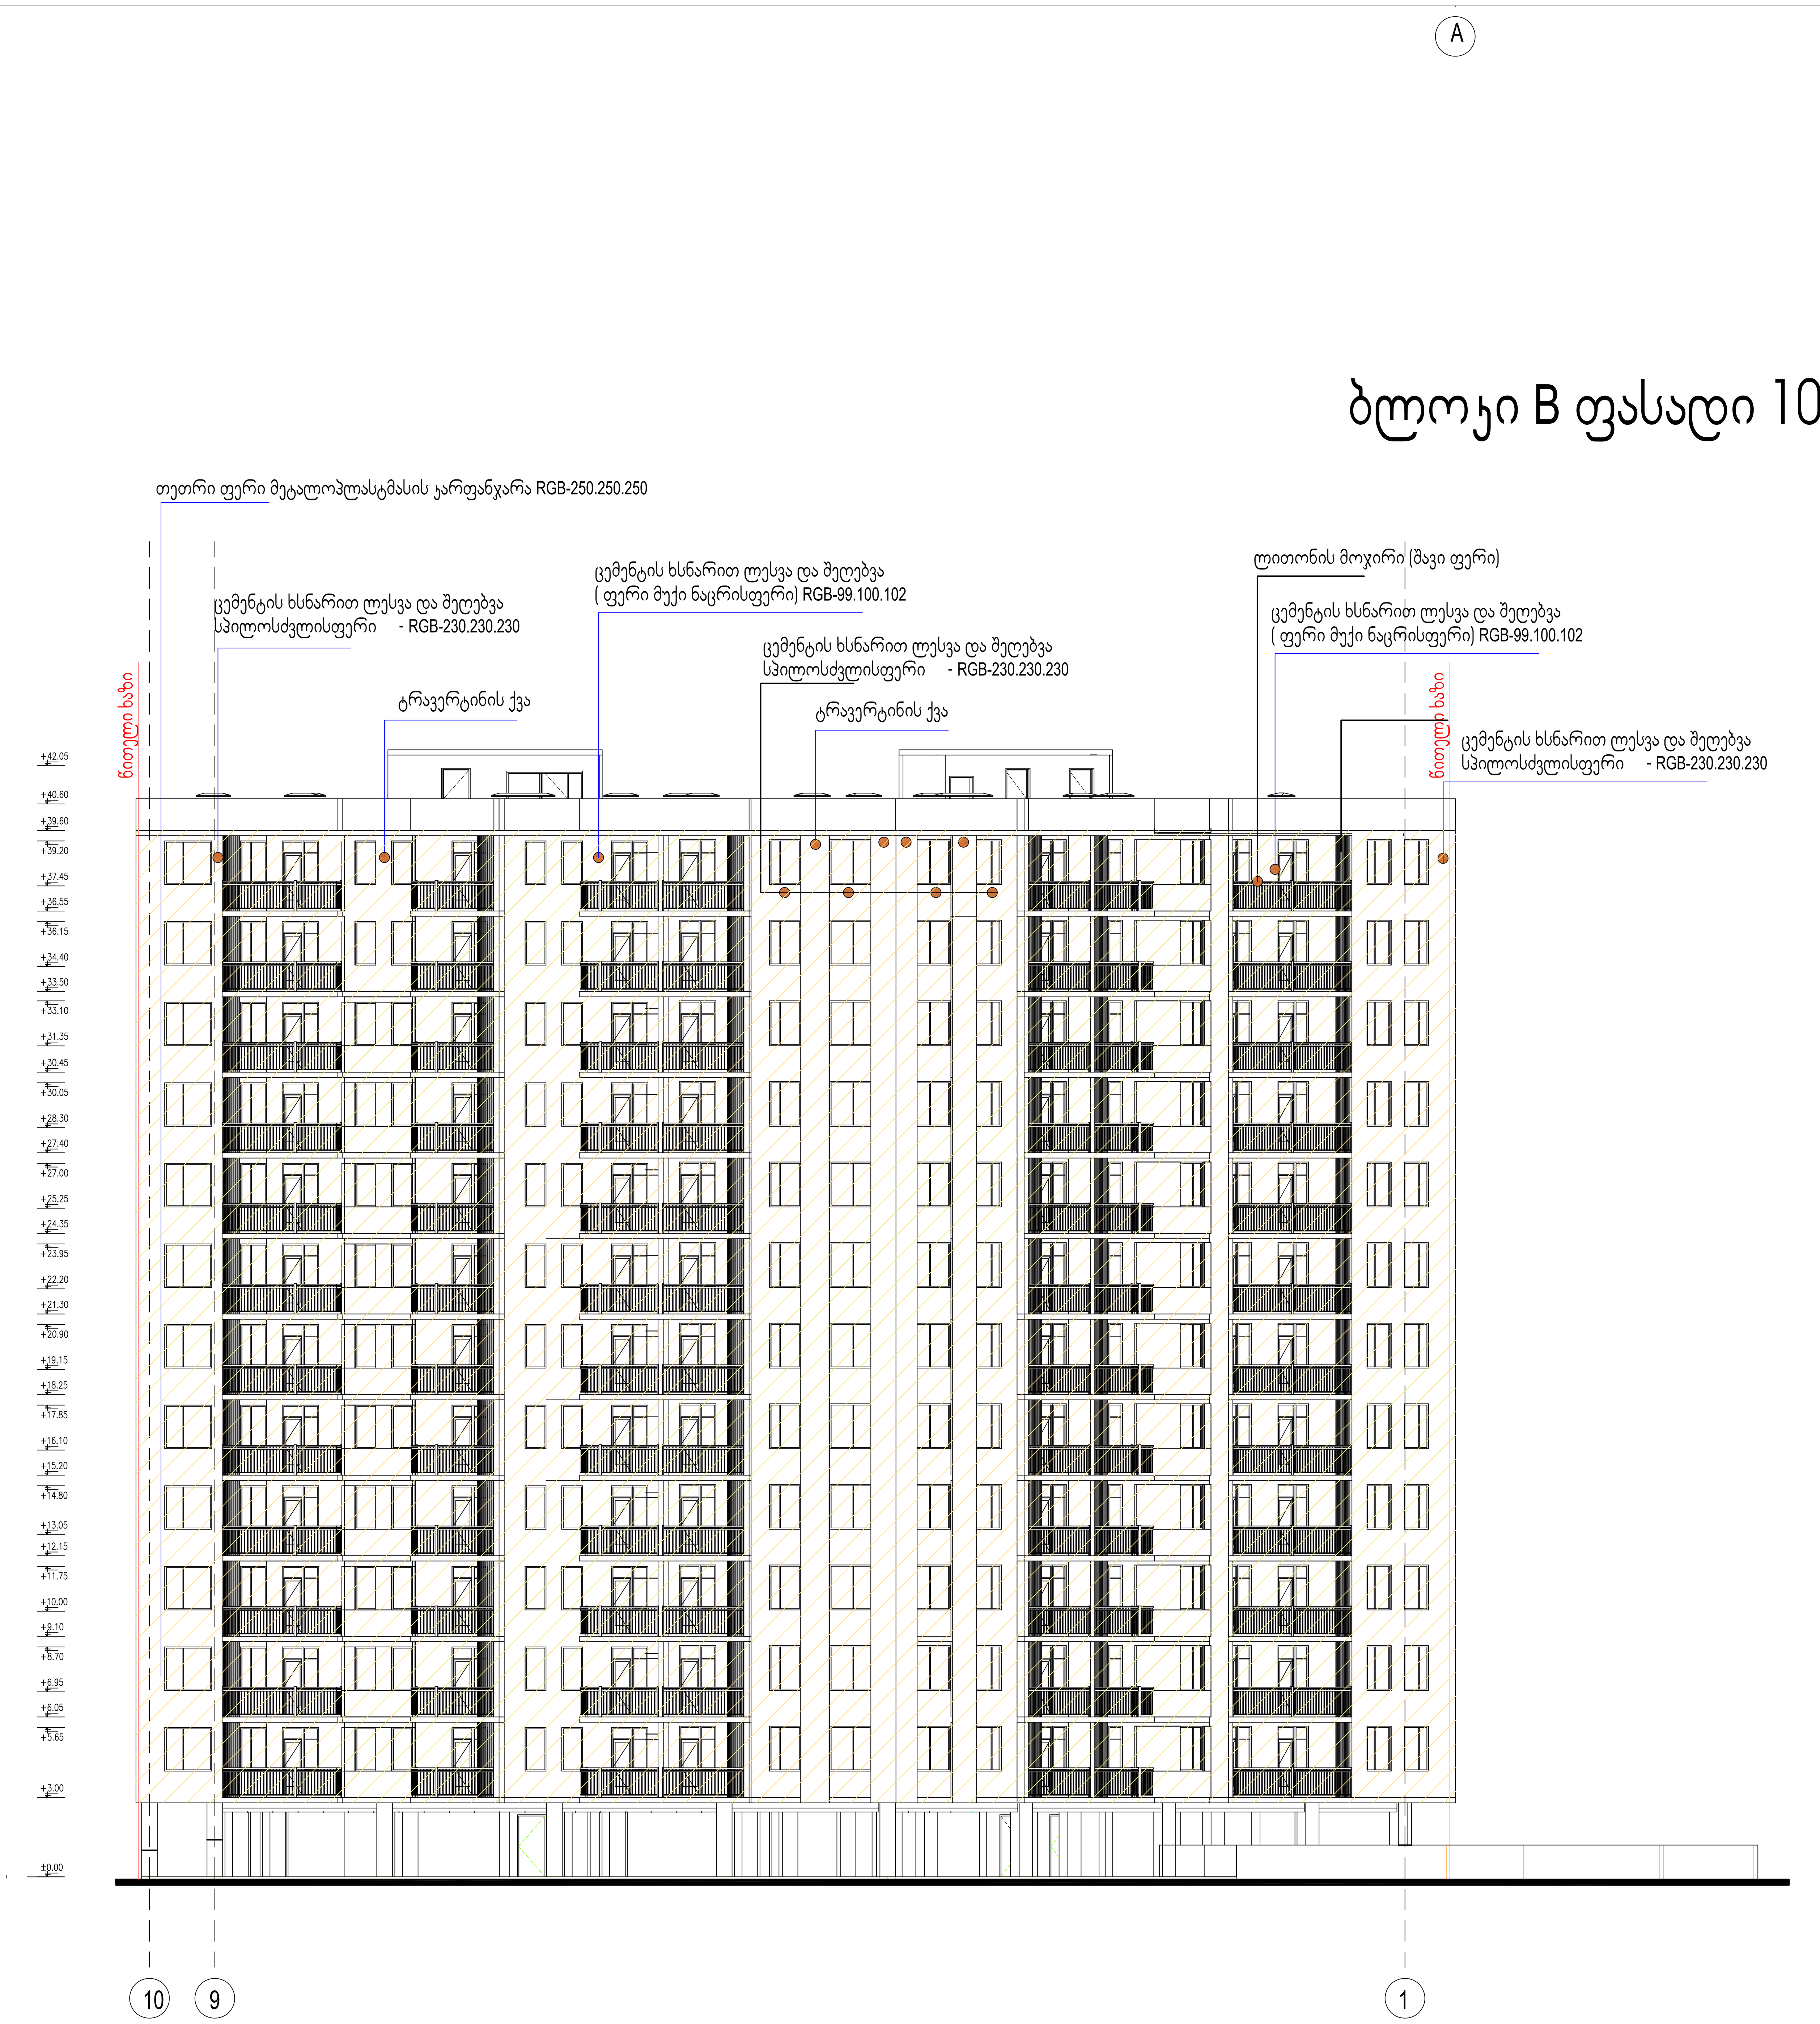

გვერდის დასახელება	ბლოკი B ფასადი
პროექტის დასახელება	მრავალფუნქციური საცხოვრებელი კომპლექსი

საპროექტო ტერიტორიის მისამართი

ქ.თბილისი დიდი დიღომი ნაკვეთი 01.10.08.005.058 ფართი 3642 მ2

დამკვეთი: გიორგი ერისთავი

შეასრულა

თანამდებობა	სახ. გვარი	ხელმოწერა
პროექტის ავტორი	ვ.მიმინოშვილი	
შეასრულა	ვ.მიმინოშვილი	
დაამუშავა	ვ მიმინოშვილი	
შეამოწმა	მ.ხაჩატურიანი	

პირობითი აღნიშვნა

- წყალშემკრები მილი
- ბინების ნუმერაცია
- ავტოსადგომების ნუმერაცია
- ავტოსადგომი
- შშმ პირების ავტოსადგომი
- გამწვანება
- საავტომობილო გზა
- ტროტუარი
- ცხაურა ტიპის მოპირკეთება (გამჭოლი)
- საავტომობილო პანდუსი
- ჭრილის ხაზი
- ღერძის ხაზი
- ნიშნულის აღნიშვნა
- ღიობი ფილაში
- ქედლის ცეცხლმედეგობა (ორსაათიანი)
- ქედლის ცეცხლმედეგობა (ერთსაათიანი)
- კონდენციონერი- გამათბობელი

	1040.3 m2	
ავტოსადგომი		
[illegible]-2	18.6	[illegible]=56

- საერთო ფართი
- დანიშნულება
- დაკავებულობის დატვირთვა
- დაკავებულობის ჯგუფი (ქვეჯგუფი)

G:\New folder (4)\New folder (4)\??????-????????\view_022.jpg

N

ფორმატი	B-0		გვერდის №
მასშტაბი	1:100		ა-1


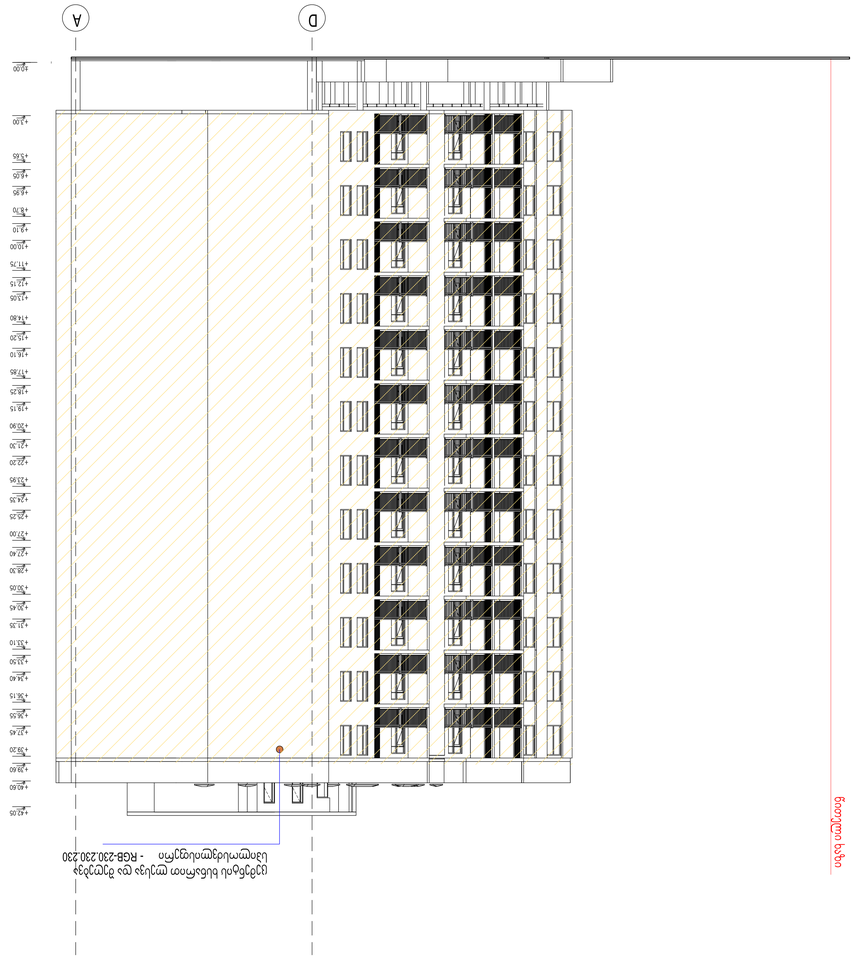




ბლოკი B ფასადი **1-10** ღერძებში

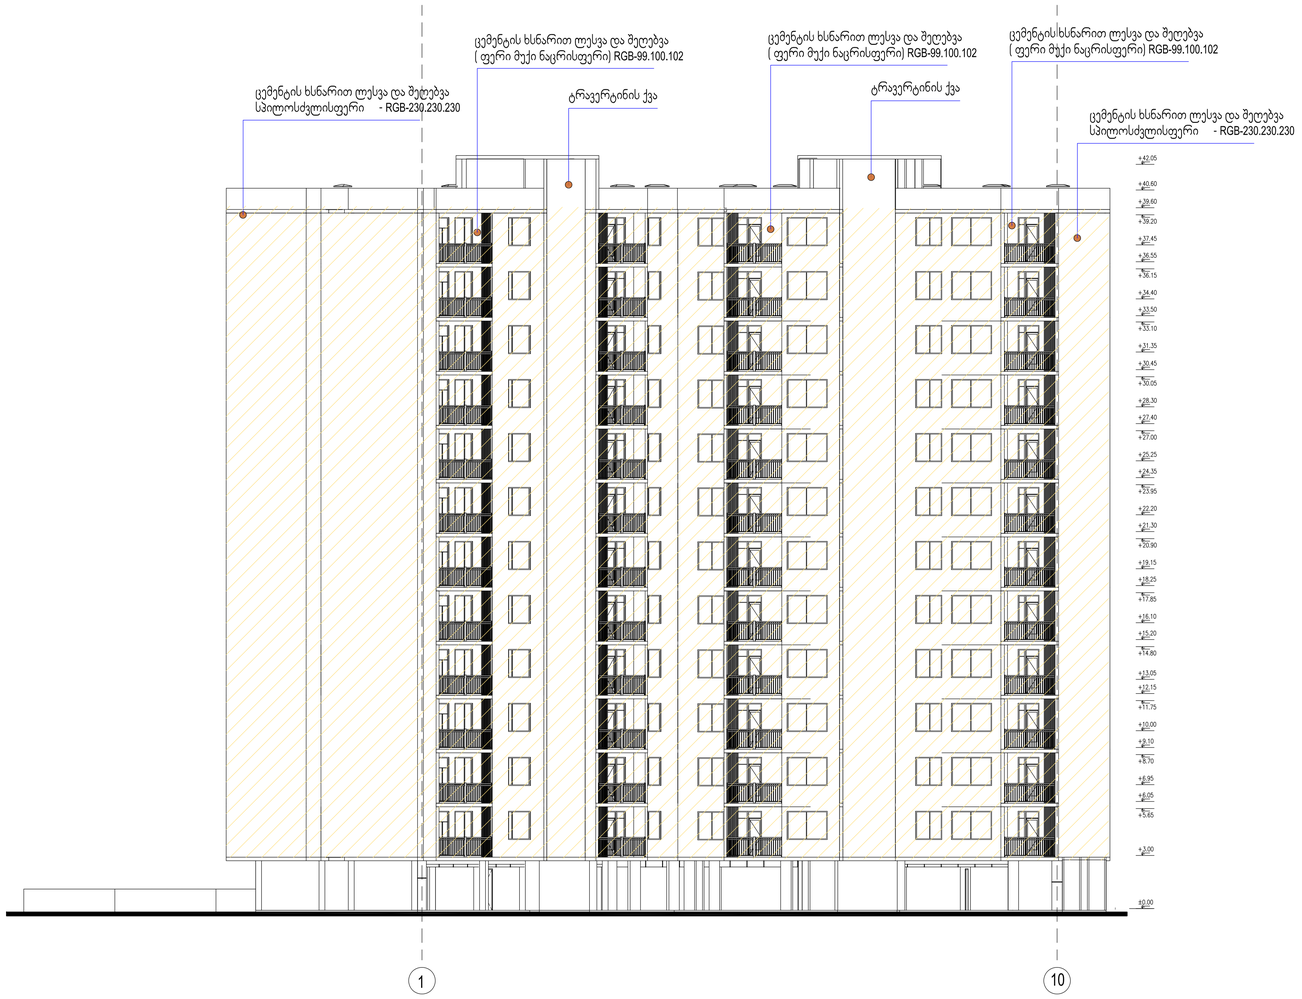

პროექტის დასახელება	ბლოკი B ფასადი
	მრავალფუნქციური საცხოვრებელი კომპლექსი
საპროექტო ტერიტორიის მისამართი	
ქ.თბილისი დიდი დიღომი ნაკვეთი 01.10.08.005.058 ფართი 3642 მ2	
დამკვეთი: გიორგი ერისთავი	

შესრულა

თანამდებობა	სახ. კვარი	ხელმოწერა
პროექტის ავტორი	ვ.მიმინოშვილი	
შეკრულა	ვ.მიმინოშვილი	
დაამტკიცა	ვ.მიმინოშვილი	
მკაბნძა	მ.ხარაზიშვილი	

პირობითი აღნიშვნა

- წყალშემკრები მილი
- ბინების ნუმერაცია
- ავტომატიზების ნუმერაცია
- ავტომატიზები
- 3ბმ ბორვის ავტომატიზები
- გამწვანება
- საავტომობილო გზა
- ტროტუარი
- ცალკე კისის მოპირკეთება (ცემენტის)
- საავტომობილო პანდუსი
- ჭრილის ხაზი
- ღერძის ხაზი
- ნიშნულის აღნიშვნა
- ღიობი ფილაში
- ჯუფის ცვლილება (ორსაათიანი)
- ჯუფის ცვლილება (ერთსაათიანი)
- კონდენციონერი- გამოსახული

	1040.3 m2	საერთო ფართი
	ავტომანქანები	დანიშნულება
□:2	18.6	□:=56

დაკავშირების დაგვრთვა
დაკავშირების ჯგუფი (ტექნიკური)

ფორმატი	B-0		ნახაზის №
მასშტაბი	1:100		ა-1