
5000
6000
2310
3400
1800
2350
6000*5000*1800 მმ
3400*2310*2350 მმ
1/30/2024

882023545987

საკადასტრო გეგმა

საჯარო რეესტრის ეროვნული სააგენტო

საკადასტრო კოდი: **01.11.04.003.005**

განცხადების ნომერი: **882023545987**

მომზადების თარიღი: **31/05/2023**

ნაკვეთის დანიშნულება: **არასასოფლო სამეურნეო**

ფართობი: **2273 კვ.მ (WGS 84 / UTM zone 38N)**

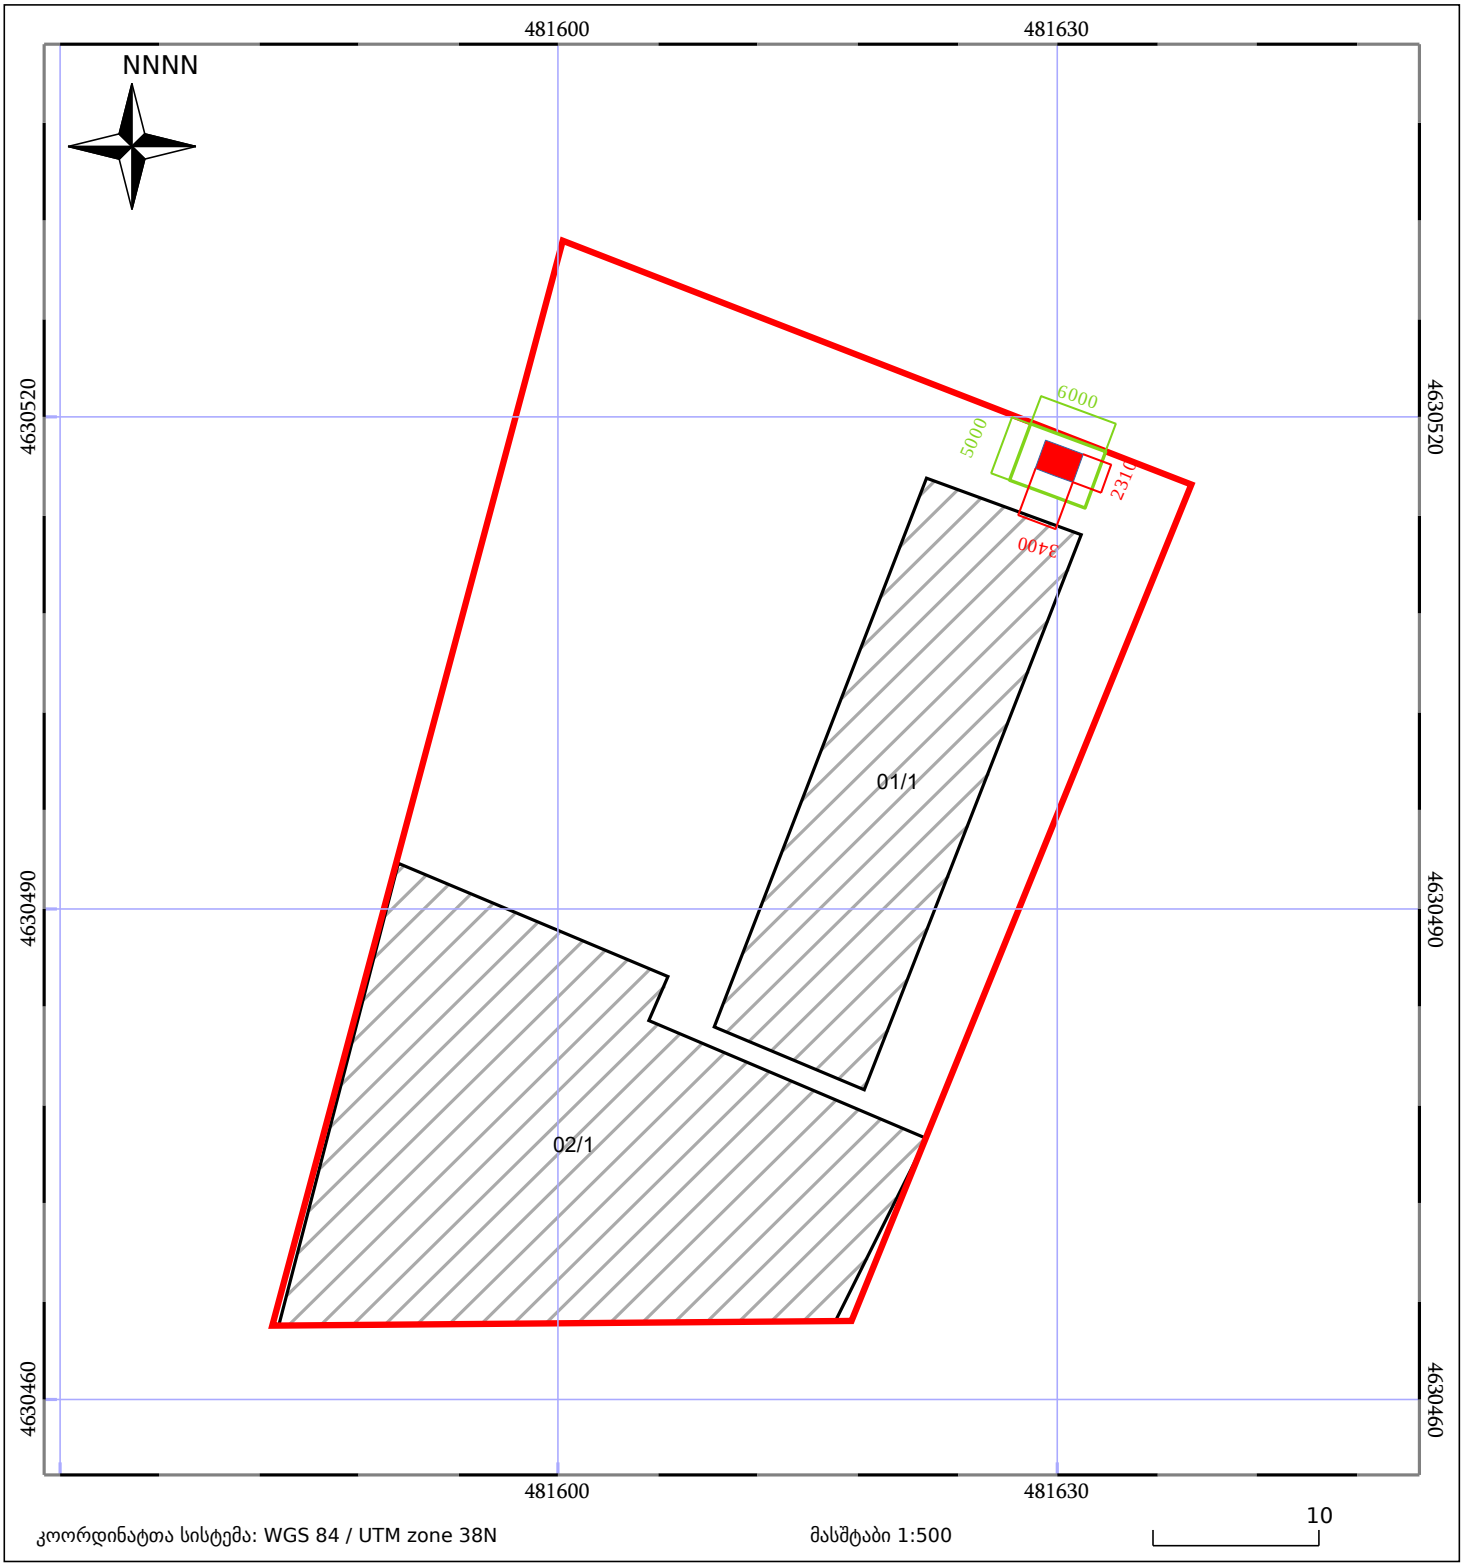

05/25 მშენებარე ნაგებობა

ნაკვეთის საკადასტრო საზღვარი

05/25 შენობა/ნაგებობა

ხაზობრივი ნაგებობა

ტყის ფონდი

ვალდებულება