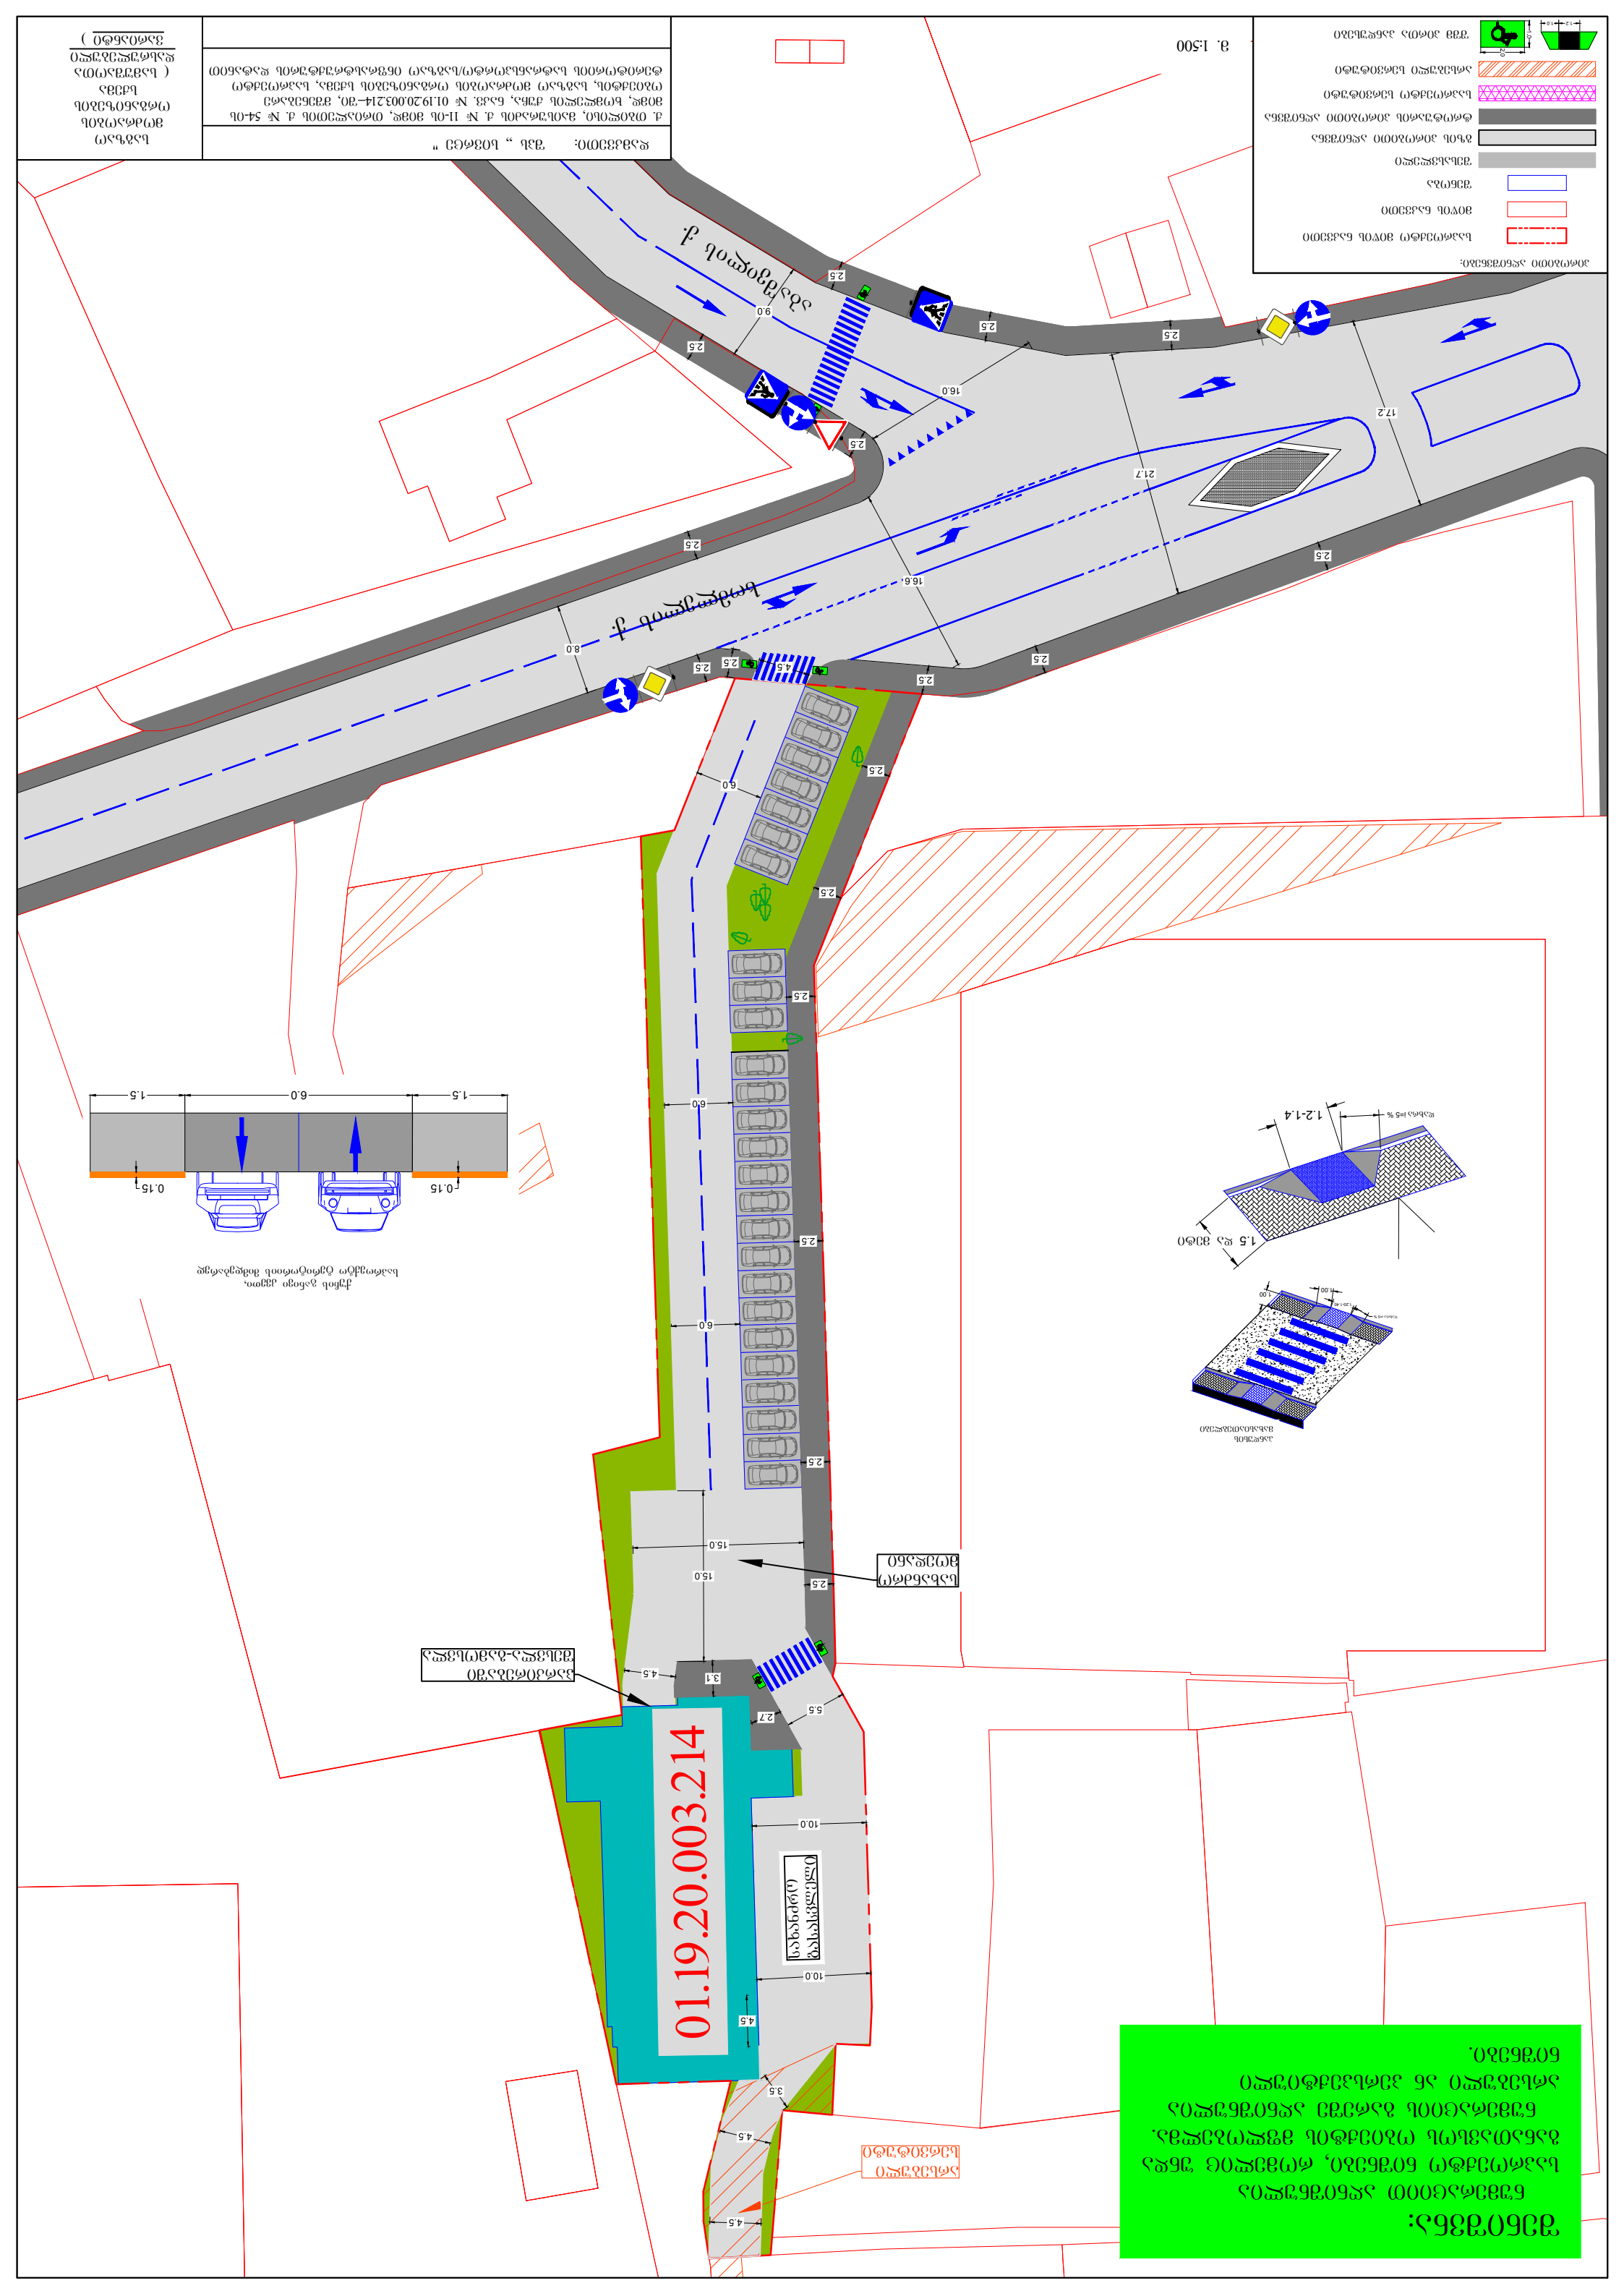

2.5

2.5

2.5

2.5

2.5

2.5

5.5 01.19.20.003.214

4.5

15.0

15.0

6.0

6.0

6.0

4.5 ხომლელის ქ.

აბაშვილის ქ.

არსებული
სერვიტუტი

4.5

4.5

3.5

გასასვლელი სახანძრო

2.5
2.5

3.1
2.7 პარკირებაში

შესვლა-გამოსვლა

სახანძრო
მოედანი

8.0

2.5

2.5
2.5

2.5

2.5
2.5

2.5

2.5

9.0

2.5

21.7

16.6

16.0

17.2

4.5

10.0

10.0

m. 1:500

დახრა ი=5 % 1.2-1.4

1.5 და მეტი

1.20-1.40 1.00

დახრა ი=5 %

1.00

პანდუსის მახასიათებლები

საგზაო
მოძრაობის
ორგანიზების
სქემა
სამუშაოთა
დასრულებული
ვარიანტი

ქ. თბილისი, მაისურაძის ქ. # 11-ის მიმდ, თრიალეთის ქ. # 54-ის მიმდ, ხომლელის ქუჩა, ნაკვ. # 01.19.20.003.214_ში, მშენებარე ობიექტის, საგზაო მოძრაობის ორგანიზების სქემა, საპროექტო ტერიტორიის სატრანსპორტო/საგზაო ინფრასტრუქტურის დატანით

დამკვეთი: შპს ,, სივრცე "

პირობითი აღნიშვნები:

არსებული სერვიტუტი

შესასვლელი

შშმ პირთა პანდუსები
1.2 1.0 ტროტუარის პირობითი აღნიშვნა

მიწის ნაკვეთი შენობა

საპროექტო მიწის ნაკვეთი

გზის პირობითი აღნიშვნა

საპროექტო სერვიტუტი

1.5 6.0 1.5

0.15 0.15

ქუჩის განივი კვეთი,
საპროექტო ტერიტორიის მიმდებარედ

შენიშვნა: ნუმერაციით აღნიშნულია
საპროექტო ნიშნები, რომელიც უნდა

განათავსოს ობიექტის მფლობელმა. ნუმერაციის გარეშე აღნიშნულია არსებული ან პერსპექტიული

ნიშნები.

01.19.20.003.214

ხომლელის ქ.

აბაშვილის ქ.

3.10 3.10

10-15 m.

50-70 m.

5.19.1

(5.19.2)

40

3.25

(5.19.2) 5.19.1

(5.19.2) 5.19.1

(5.19.2) 5.19.1

10-15 m.

50-70 m.

50-70 m.

◄◄

►►

◄◄ ►► ◄◄ ►► ◄◄ ►►

◄◄

►►

◄◄

►►

◄◄

►►

ხომლელის ქ.

ხომლელის ქ.

m. 1:1000

საგზაო
მოძრაობის
ორგანიზების
სქემა

(გზის მოწყობის
პერიოდში)

პირობითი აღნიშვნები:

/ / / / / / / მიმმართველი საგზაო

ბარიერი დამცავი ბლოკები

ქვეითთა ნაკადის მიმართულება

საპროექტო გზასთან მიერთება

მიწის ნაკვეთი შენობა

საპროექტო მიწის ნაკვეთი ◄◄ ►► ◄◄ ►►

ქ. თბილისი, მაისურაძის ქ. # 11-ის მიმდ, თრიალეთის ქ. #
54-ის მიმდ, ხომლელის ქუჩა, ნაკვ. # 01.19.20.003.214_ში,
მშენებარე ობიექტის მშენებლობის პერიოდში, გზის მოწყობის
დროს, საგზაო მოძრაობის ორგანიზების სქემა

დამკვეთი: შპს ,, სივრცე "

საგზაო მოძრაობის
ორგანიზების ტექნიკური
საშუალებები:

ქვეითთა
გადასასვლელი

(დროებითი) 24 ცალი

1.26

2 ცალი ყვითელი cimcima

5 ცალი

2

ნაკადის მარეგულირებელი

3.10 2 ცალი

5.19.2

5.19.1 4 ცალი

4 ცალი

40 3.24 4 ცალი

40 3.25 1 ცალი

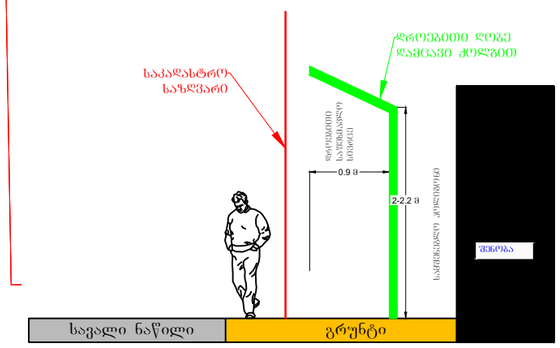

◄◄ ►►

◄◄ ►► ◄◄ ►► ◄◄ ►► ◄◄ ►►

◄◄ ►► ◄◄ ►► ◄◄ ►► ◄◄ ►►

◄◄ ►► ◄◄ ►► ◄◄ ►► ◄◄ ►► ◄◄ ►► ◄◄ ►► ◄◄

ხომლელის ქ.

ხომლელის ქ.

ხომლელის ქ.

>>

>>

>>

>>

>>

<<

<<

<<

<<

<<

<< 01.19.20.003.214

არსებული შესასვლელი

m. 1:1000

/ / / / / / უსაფრთხოების მოაჯირი ან ჯებირი

პირობითი აღნიშვნები:

სამშენებლო პოლიგონის ღობე

ღობის გადახურვა დამცავი ქოლგა

სამშენებლო ტექნიკის მიმართულება

საგზაო

მოძრაობის ორგანიზების სქემა

მშენებლობის ◄◄ ►► ◄◄ ►► ქვეითთა ნაკადის მიმართულება პერიოდში >> >>

ქ. თბილისი, მაისურაძის ქ. # 11-ის მიმდ, თრიალეთის ქ. # 54-ის
მიმდ, ხომლელის ქუჩა, ნაკვ. # 01.19.20.003.214_ში, მშენებარე
ობიექტის მშენებლობის პერიოდში, დროებითი სამშენებლო ღობის,
სამუშაოთა წარმოების ვადით მოწყობის და სამშენებლო ტექნიკის
გადაადგილების, საგზაო მოძრაობის ორგანიზების სქემა

საგზაო მოძრაობის
ორგანიზების ტექნიკური
საშუალებები:

2 ცალი ყვითელი cimcima

1

ნაკადის მარეგულირებელი

შენიშვნა : სამშენებლო ღობე მოეწყობა ისე რომ არ კვეთდეს
არსებულ ხე ნარგავებს სამშენებლო ტექნიკა იმოძრავებს არა პიკის საათებში. სამშენებლო ტექნიკა არ იმოძრავებს 08:00 სთ-დან -

11:00 სთ-მდე და 17:00 სთ-დან - 20:00 სთ-მდე.

სამშენებლო ტექნიკა იმოძრავებს 20:00 სთ-დან - 08:00

სთ-მდე და 11:00 სთ-დან - 17:00 სთ-მდე.

ღობის მოწყობის სქემა

სავალი ნაწილი დროებითი საფეხმავლო სივრცე

0.9 m

შენობა სამშენებლო პოლიგონი
გრუნტი

2-2.2 m

საკადასტრო
საზღვარი

დროებითი ღობე დამცავი qolgiT

დამკვეთი: შპს ,, სივრცე "

საგზაო მოძრაობის ორგანიზების ტექნიკური საშუალებები:

2 ცალი

2

ნაკრძალი მარცხენა მხრისთვის

01.19.20.003.214

ხიმშიაშვილის ქ.

ბიმლელის ქ.

ბიმლელის ქ.

პირობითი აღნიშვნები:

- დამცავი ზეგლოკები
- დამცავი ზეგირი ან ლენტი
- ქვეითთა ნაკადის მიმართულება
- საშენებლო ტექნიკა
- ღობის საშენებლო პოლიგონი

მ. 1:1000

დამკვეთი: შპს „ სივრცე "

ქ. თბილისი, მასისურაძის ქ. № 11-ის მიმდ., თრიალეთის ქ. № 54-ის მიმდ., ხოშკელის ქუჩა, ნაკვ. № 01.19.20.003.214–ში, მშენებარე ობიექტის მშენებლობის პერიოდში, დროებითი საშენებლო ღობის მონტაჟი/დემონტაჟის დროს, საგზაო მოძრაობის ორგანიზების სქემა

საგზაო მოძრაობის ორგანიზების სქემა (ღობის მონტაჟი/დემონტაჟის საშუალოთა ჯარიმების პერიოდში)