შენობა-ნაგებობის უსაფრთხოების წესებთან შესაბამისობის ანალიზი

გამოყენებული წესები - „შენობა-ნაგებობის უსაფრთხოების წესები“

ჩამოთვალეთ შენობის დაკავებულებები და აღწერეთ თითოეული გამოყენება	
სქ (304.1) საქმიანი ჯგუფი	0, 3, 4 ,5 , 6 , 7 სართული
დს (312.1) დამხმარე ჯგუფი	-1,-2, 0, 2, 3, 4, 5, 6, 7, 8 სართული
სწ-2 (311.3) სასაწყობო ჯგუფი	-1 , -2 სართული
თვ-3 (303.4) თავშეყრის ჯგუფი	0, 2, 8 სართული
თვ-2 (303.3) თავშეყრის ჯგუფი	2 სართული

კონსტრუქციის ტიპი:	
განსაზღვრეთ კონსტრუქციის ტიპი ახალი შენობისთვის: მაგალითი: II-A, II-B, V-A, V-B	I-A ტიპი

სიმაღლის შეზღუდვები ცხრილი 503 -ის მიხედვით		
დაკავებულობები	დასაშვები სართულიანობა	შემოთავაზებული სართულიანობა
საქმიანი ჯგუფი სქ	შეუზღუდავი	6
დამხმარე ჯგუფი დს	შეუზღუდავი	10
სასაწყობო ჯგუფი სწ-2	შეუზღუდავი	2
თავშეყრის ჯგუფი თვ-3	შეუზღუდავი	3
თავშეყრის ჯგუფი თვ-2	შეუზღუდავი	1
	დასაშვები	შემოთავაზებული
საერთო სიმაღლე =	შეუზღუდავი	28.90
მიწის ზემოთ სართულის რაოდენობა =		8 (2 მიწის ქვემოთ)

ფართობის შეზღუდვები ცხრილი 503 -ის მიხედვით		
დაკავებულობები	დასაშვები ფართობი	შემოთავაზებული ფართობი
სასაწყობო ჯგუფი სწ-2 (-2 სართ.) -8.00ნიშ.	შეუზღუდავი	2569.7
სასაწყობო ჯგუფი სწ-2 (-1 სართ.)-4.00 ნიშ.	შეუზღუდავი	2624.5
საქმიანი ჯგუფი სქ (0 სართ.) +/-0.00 ნიშ.	შეუზღუდავი	2177.3
დამხმარე ჯგუფი დს (0 სართ.) +/-0.00 ნიშ.	შეუზღუდავი	21.9
თავშეყრის ჯგუფი თვ-3 (0 სართ.) +/-0.00 ნიშ.	შეუზღუდავი	122.8
თავშეყრის ჯგუფი თვ-3 (2 სართ.) +5.60 ნიშ.	შეუზღუდავი	1346.4
თავშეყრის ჯგუფი თვ-2 (2 სართ.) +5.60 ნიშ.	შეუზღუდავი	254.0
დამხმარე ჯგუფი დს (2 სართ.) +5.60 ნიშ.	შეუზღუდავი	29.9
საქმიანი ჯგუფი სქ (3 სართ.) +9.10 ნიშ.	შეუზღუდავი	738.0
დამხმარე ჯგუფი დს (3 სართ.) +9.10 ნიშ.	შეუზღუდავი	4.5
საქმიანი ჯგუფი სქ (4 სართ.) +12.60	შეუზღუდავი	745.0
დამხმარე ჯგუფი დს (4 სართ.) +12.60 ნიშ.	შეუზღუდავი	4.5
საქმიანი ჯგუფი სქ (5 სართ.) +16.10 ნიშ.	შეუზღუდავი	738.0
დამხმარე ჯგუფი დს (5 სართ.) +16.10 ნიშ.	შეუზღუდავი	4.5
საქმიანი ჯგუფი სქ (6 სართ.) +19.60ნიშ.	შეუზღუდავი	745.0
დამხმარე ჯგუფი დს (6 სართ.) +19.60 ნიშ.	შეუზღუდავი	4.5
საქმიანი ჯგუფი სქ (7 სართ.) +23.10ნიშ.	შეუზღუდავი	738.0
დამხმარე ჯგუფი დს (7 სართ.) +23.10 ნიშ.	შეუზღუდავი	4.5
თავშეყრის ჯგუფი თვ-3 (8 სართ.) +26.60 ნიშ.	შეუზღუდავი	667.1
დამხმარე ჯგუფი დს (8 სართ.) +26.60 ნიშ.	შეუზღუდავი	74.3
იატაკის საერთო ფართობი =	51394	
იატაკების რაოდენობა =	10	
შენობის საერთო ფართობი სართულების გარე პერიმეტრებით =		

გარე კედლის ცეცხლმედეგობისა და ღიობისადმი მოთხოვნები

ცხრილების 602-ის და 705.8 -ის მიხედვით

გარე კედელი	ხანძარსაწინააღმდეგო მანძილი (მეტრი)	ცეცხლმედეგობის ხარისხი (საათი)		კედლის ღიობების ფართობი (კედლის %)					
		მოთხოვნილი	გათვალისწინებული	დასაშვები			გათვალისწინებული		
				დაცული	დაუცველი საშხეფებით	დაუცველი	დაცული	დაუცველი საშხეფებით	დაუცველი
1-11 ღეძებში (0.00--5.60 ნიშ.)	>9.0მ	0	2	შეუზღუდავი	შეუზღ	შეუზღ	-	8%	-
1-11 ღეძებში (9.10--28.90 ნიშ.)	>9.0მ	0	2	შეუზღ	შეუზღ	შეუზღ	-	0%	-
A-F ღეძებში (0.00--5.60 ნიშ.)	>9.0მ	0	2	შეუზღუდავი	შეუზღ	შეუზღ	-	3%	-
A-F ღეძებში (9.10--28.90 ნიშ.)	>9.0მ	0	2	შეუზღ	შეუზღ	შეუზღ	-	5.3%	-
11-1 ღეძებში (0.00--5.60 ნიშ.)	>9.0მ	0	2	შეუზღუდავი	შეუზღ	შეუზღ	-	3%	-
11-1 ღეძებში (9.10--28.90 ნიშ.)	>9.0მ	0	2	შეუზღ	შეუზღ	შეუზღ	-	5.3%	-
F-A ღეძებში (0.00--5.60 ნიშ.)	>9.0მ	0	2	შეუზღუდავი	შეუზღ	შეუზღ	-	3%	-
11-1 ღეძებში (9.10--28.90 ნიშ.)	>9.0მ	0	2	შეუზღ	შეუზღ	შეუზღ	-	5%	-

ხანძრისაგან დაცვის სისტემებისადმი მოთხოვნები

დაკავებულობები/სივრცეები/გასასვლელი საშუალებები	ავტოსაშხეფი სისტემა	ალტერნატიული ავტომატური ცეცხლსაქრობი სისტემები	ხელით სამართავი სახანძრო განგაშის სისტემები	სახანძრო მილდგა რების სისტემები	კვამლის საკონტროლო სისტემები	ხელის ცეცხლმაქრები	საავარიო განგაშის სისტემები
საქმიანი ჯგუფი სქ	კი	-	კი (გასასვლელებთან)	კი (სქ ჯგუფის დერეფნებთან)	კი	კი	კი
დამხამრე ჯგუფი დს	კი				კი	კი	
თავშეყრის ჯგუფი თვ-3			კი (გასასვლელებთან)	კი	კი (სპორტ-დარბაზში)	კი	
თავშეყრის ჯგუფი თვ-2	კი		კი (გასასვლელებთან)	კი	კი	კი	
სასაწყობო ჯგუფი სწ-2	კი		კი (გასასვლელებთან)	კი	კი	კი	
დერეფნები	კი	-	კი	კი	მექანიკური განიავება / კვამლის გაწოვა	კი	
კიბის უჯრედი	-	-	-	-	დაწნევის სისტემა	-	
ლიფტის შახტა	-	-	-	-	დაწნევის სისტემა	-	
სახანძრო-ამაშველო სამსახურის მიერ გამოსაყენებელი მისაერთებლები				კი			

განიაავების მოთხოვნა		
დაკავებულობები/სივრცეები/გასასვლელი საშუალებები	ბუნებრივი განიავება	ხელოვნური განიავება
საქმიანი ჯგუფი სქ		კი
დამხამრე ჯგუფი დს		კი

თავშეყრის ჯგუფი თვ-2		კი
თავშეყრის ჯგუფი თვ-3	კი(ტერასა)	კი(სპორტ-დარბაზი)
სასაწყობო ჯგუფი სწ-2	-	კი
დერეფნები	-	კი
კიბის უჯრედი	-	კი

თითოეული სართულიდან გასასვლელი საშუალება									
სართულები	დაკავებულობა და დაკავებულობის დატვირთვის ჯამური მაჩვენებელი	მოთხოვნილი გასასვლელების/გასასვლელთან მისადგომის რაოდენობა	გათვალისწინებული გასასვლელების/გასასვლელთან მისადგომის რაოდენობა და ტიპი	გასასვლელი საშუალებების სიგანე					
				გზა-კიბეები		დერაფანი,		გასასვლელის გზაკარი	
				მოთხოვნილი	გათვალისწინებული	მოთხოვნილი	გათვალისწინებული	მოთხოვნილი	გათვალისწინებული
-2 სართული -8.00 ნიშ.	151	2	3 (გზა-კიბე)	1,20	>1,25	1.20	1.50	0,82	>0,88
-1 სართული -4.00 ნიშ.	142	2	3 (გზა-კიბე)	1,20	>1,25	1.20	1.50	0,82	>0,88
მიწისპირა (0) სართული +/-0.00 ნიშ	323	2	3 (გზა-კიბე)	1,20	>1,25	1.20	1.50	0,82	>0,88
მე-2 სართული +5.60 ნიშ.	986	3	3 (შიგა და გარე გასასვლელის გზა-კიბეები)	1,20	>1,25	1.20	1.50	0,82	>0,88

მე-3 დან მე-7 სართულის ჩთ. +9.10;+12.60;+16.10;+19.60; +23.10 ნიშ.	72 სართულზე	2	2 (გზა-კიბე)	1,20	>1,25	1.20	1.50	0,82	>0,88
მე-8 სართული +26.60 ნიშ.	478	2	2 (გზა-კიბე)	1,20	>1,25	1.20	1.50	0,82	>0,88

წყალსადენი სისტემის ფიქსირებული მოწყობილობების ცხრილი 1602.1-ის მიხედვით											
სართულ ები	დაკავებ ულობა და დაკავებ ულობის დატვირ თვის ჯამური მაჩვენებ ელი	ფიქსირებული მოწყობილობები									
		უნიტაზი		ხელსაბანი		აბაზანა/შხაპი		წყლის დასალევი შადრევნები		სამომსახურეო ნიჟარა	
		მოთხოვნილი	გათვალის წინებული	მოთხოვნილი	გათვალის წინებული	მოთხოვნილი	გათვალის წინებული	მოთხოვნილი	გათვალის წინებული	მოთხოვნილი	გათვალის წინებული
-2 სართული -8.00 ნიშ.	151	-	-	-	-	-	-	-	-	-	-
-1 სართული -4.00 ნიშ.	142	-	-	-	-	-	-	-	-	-	-
მიწისპირა (0) სართული +/-0.00 ნიშ	323	10	12	10	12	-	-	1	2	1	2
მე-2 სართული +5.60 ნიშ.	986	10	12	10	12	-	10	2	2	1	2

მე-3 დან მე-7 სართულის ჩთ. +9.10;+12.60;+16.10;+19.60; +23.10 ნიშ.	72 სართულზე	3	6	3	6	-	-	1	1	-	-
მე-8 სართული +26.60 ნიშ.	480	წარმოადგენს საქმიანი ჯგუფის მოსასვენებელ საზაფხულო ტერასას საპირფარეშები საქმიან ჯგუფში მდებარეობს 1 სართულით ქვემოთ.									

პირობითი აღნიშვნები

მიწის ნაკვეთის საზღვარი

ა ღერძის ხაზი

1 ჭრილის ხაზი

0,000 არქიტექტურული ნიშნული

გაძლიერებული ბეტონის კედელი

მსუბუქი ბლოკის კედელი

ფილაში ამოჭრა

10% პანდუსის დახრის მიმართულება (ქვევიდან ზევით)

ორსაათიანი ცეცხლმედეგი კედელი

ერთსაათიანი ცეცხლმედეგი კედელი

საძმიანი ჯგუფი (სძ)

სასაწყობო ჯგუფი სწ-2

დამხმარე ჯგუფი დს

მაქსიმალური სავალი მანძილი

მისაწვდომი სვლაგეზი

93 მ²	18.6
სძ-2	დ.დ.5

ფართობი

დაკავებულობის დატვირთვის ფაქტორი

დაკავებულობის დატვირთვა

დაკავებულობის აღმნიშვნელი

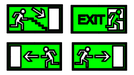

გასასვლელის ნიშნები

ავტოსაშხეფი სისტემა

კვამლაღმომჩენი სისტემა

მექანიკური განიავების სისტემა

დაწნევის სისტემა

ხელის ცეცხლმაქრი

დისპანსერი

ავარიული განათება

სახანძრო მილდგარი

საგანგებო ხმოვანი განგაშის საკომუნიკაციო სისტემა

საგანგებო განგაშის მანიშნებელი სისტემა

სახანძრო მილსაერთებელი

ხელით სამართავი განგაში სისტემა

მისაწვდომი თავშესაფარი 1300X760

წყლის სახანძრო ჰიდრანტი

საკაცე 60X215

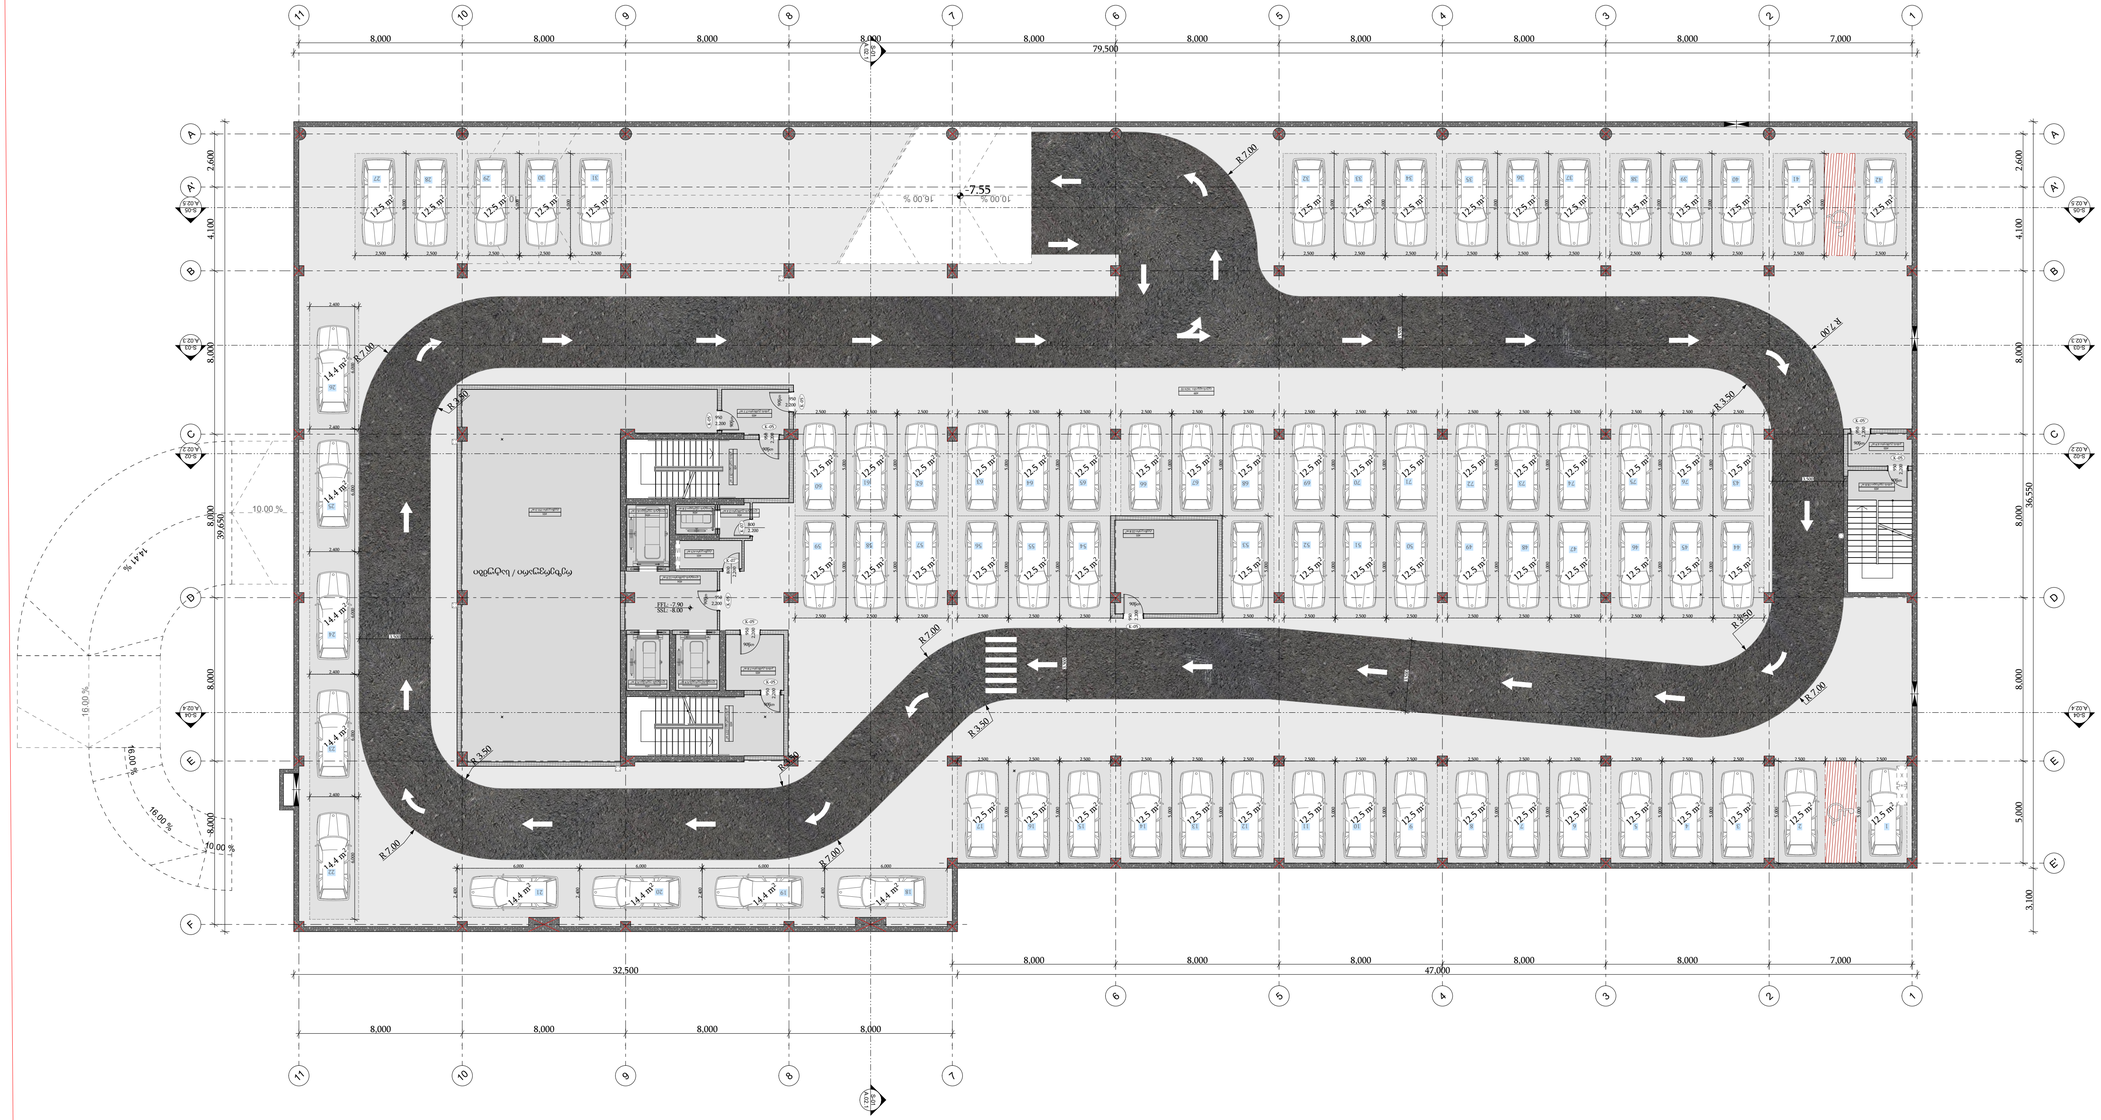
79.500
32.500
47.000
39.650
36.550
16.00 %
10.00 %
14.41 %
-7.55
R.7.00
R.3.50
R.8.50
18.50
17.00
ავტოპარკი / ატელიე-სივრცე
ტექ. -2.90
სველ. -0.90
ტექ. -2.90
სველ. -0.90
ტექ. -2.90
სველ. -0.90

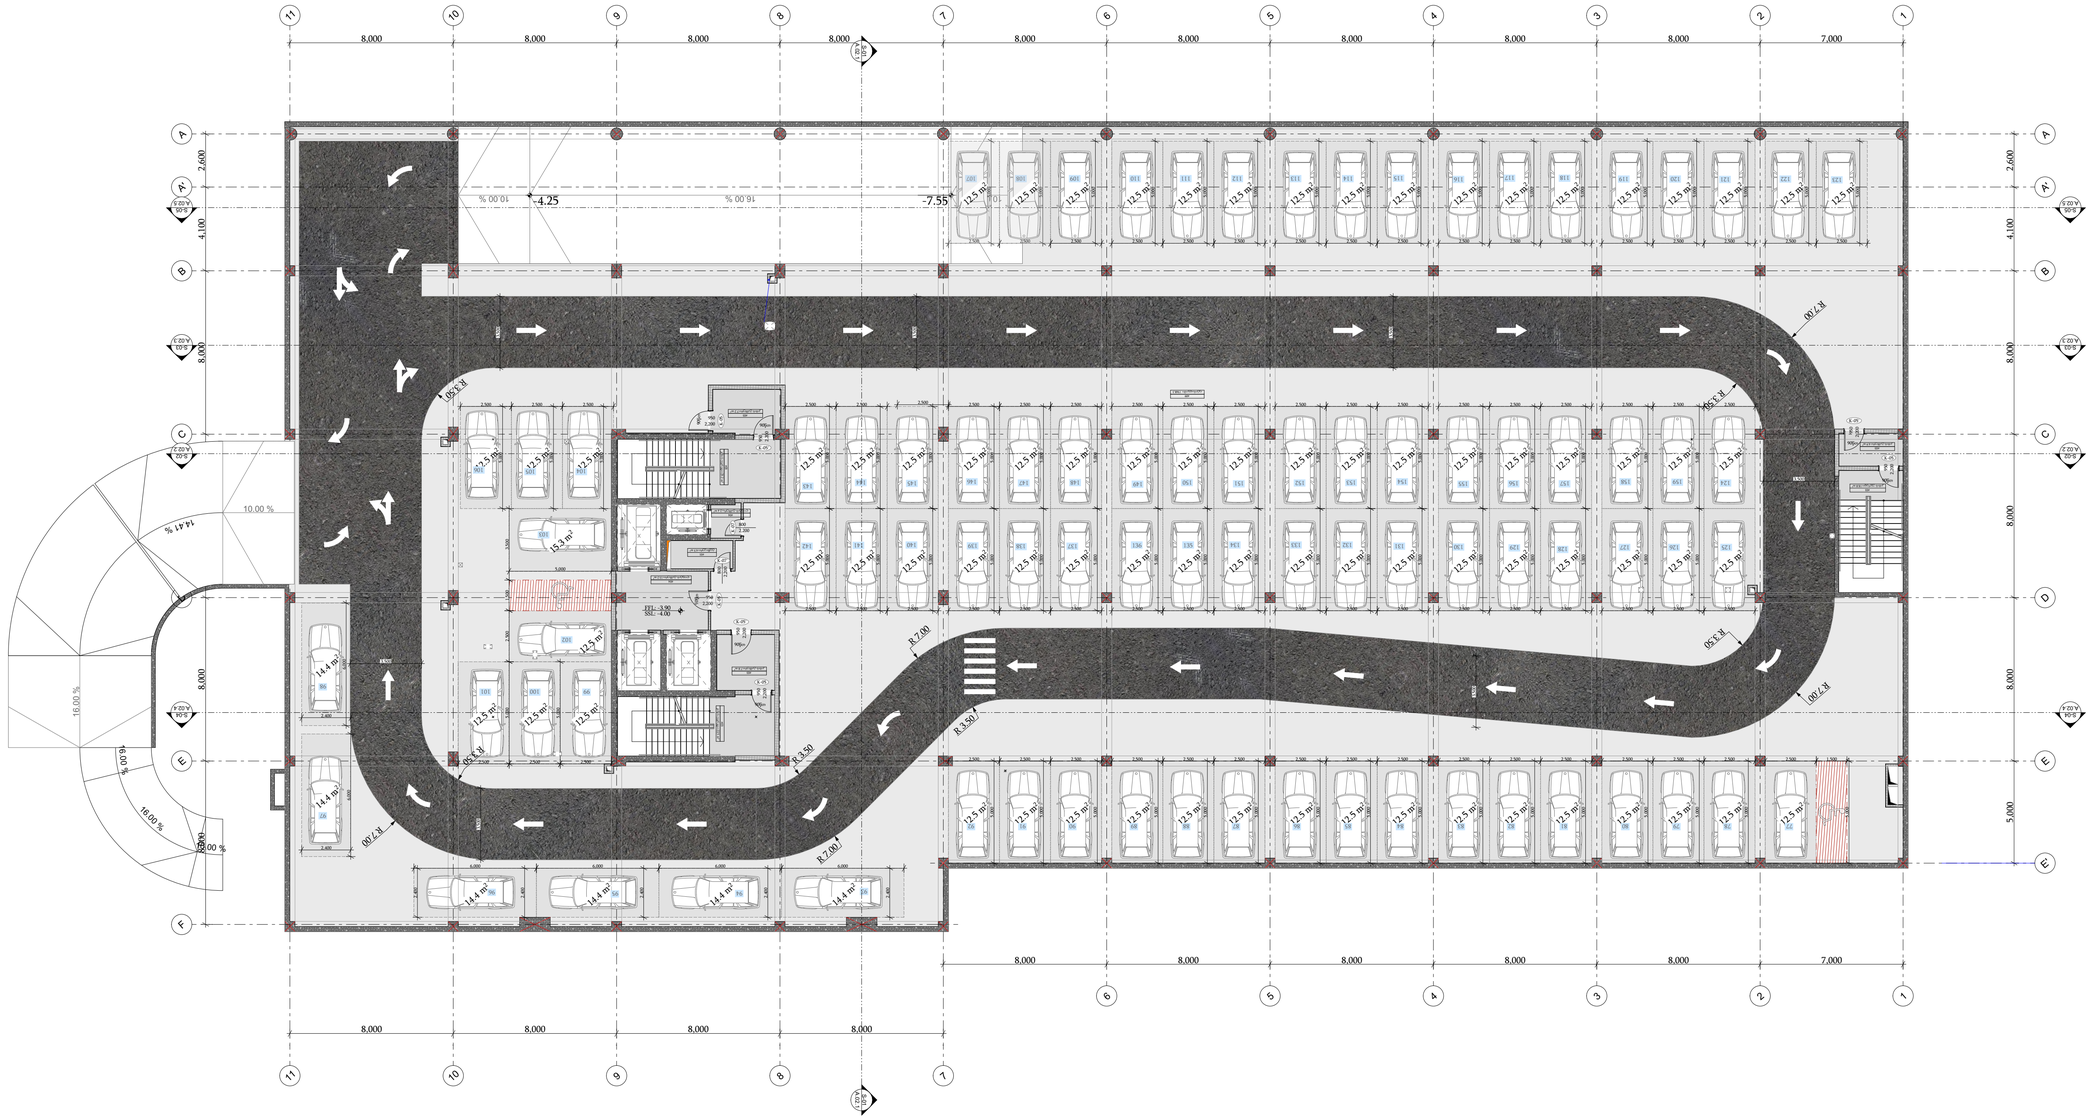



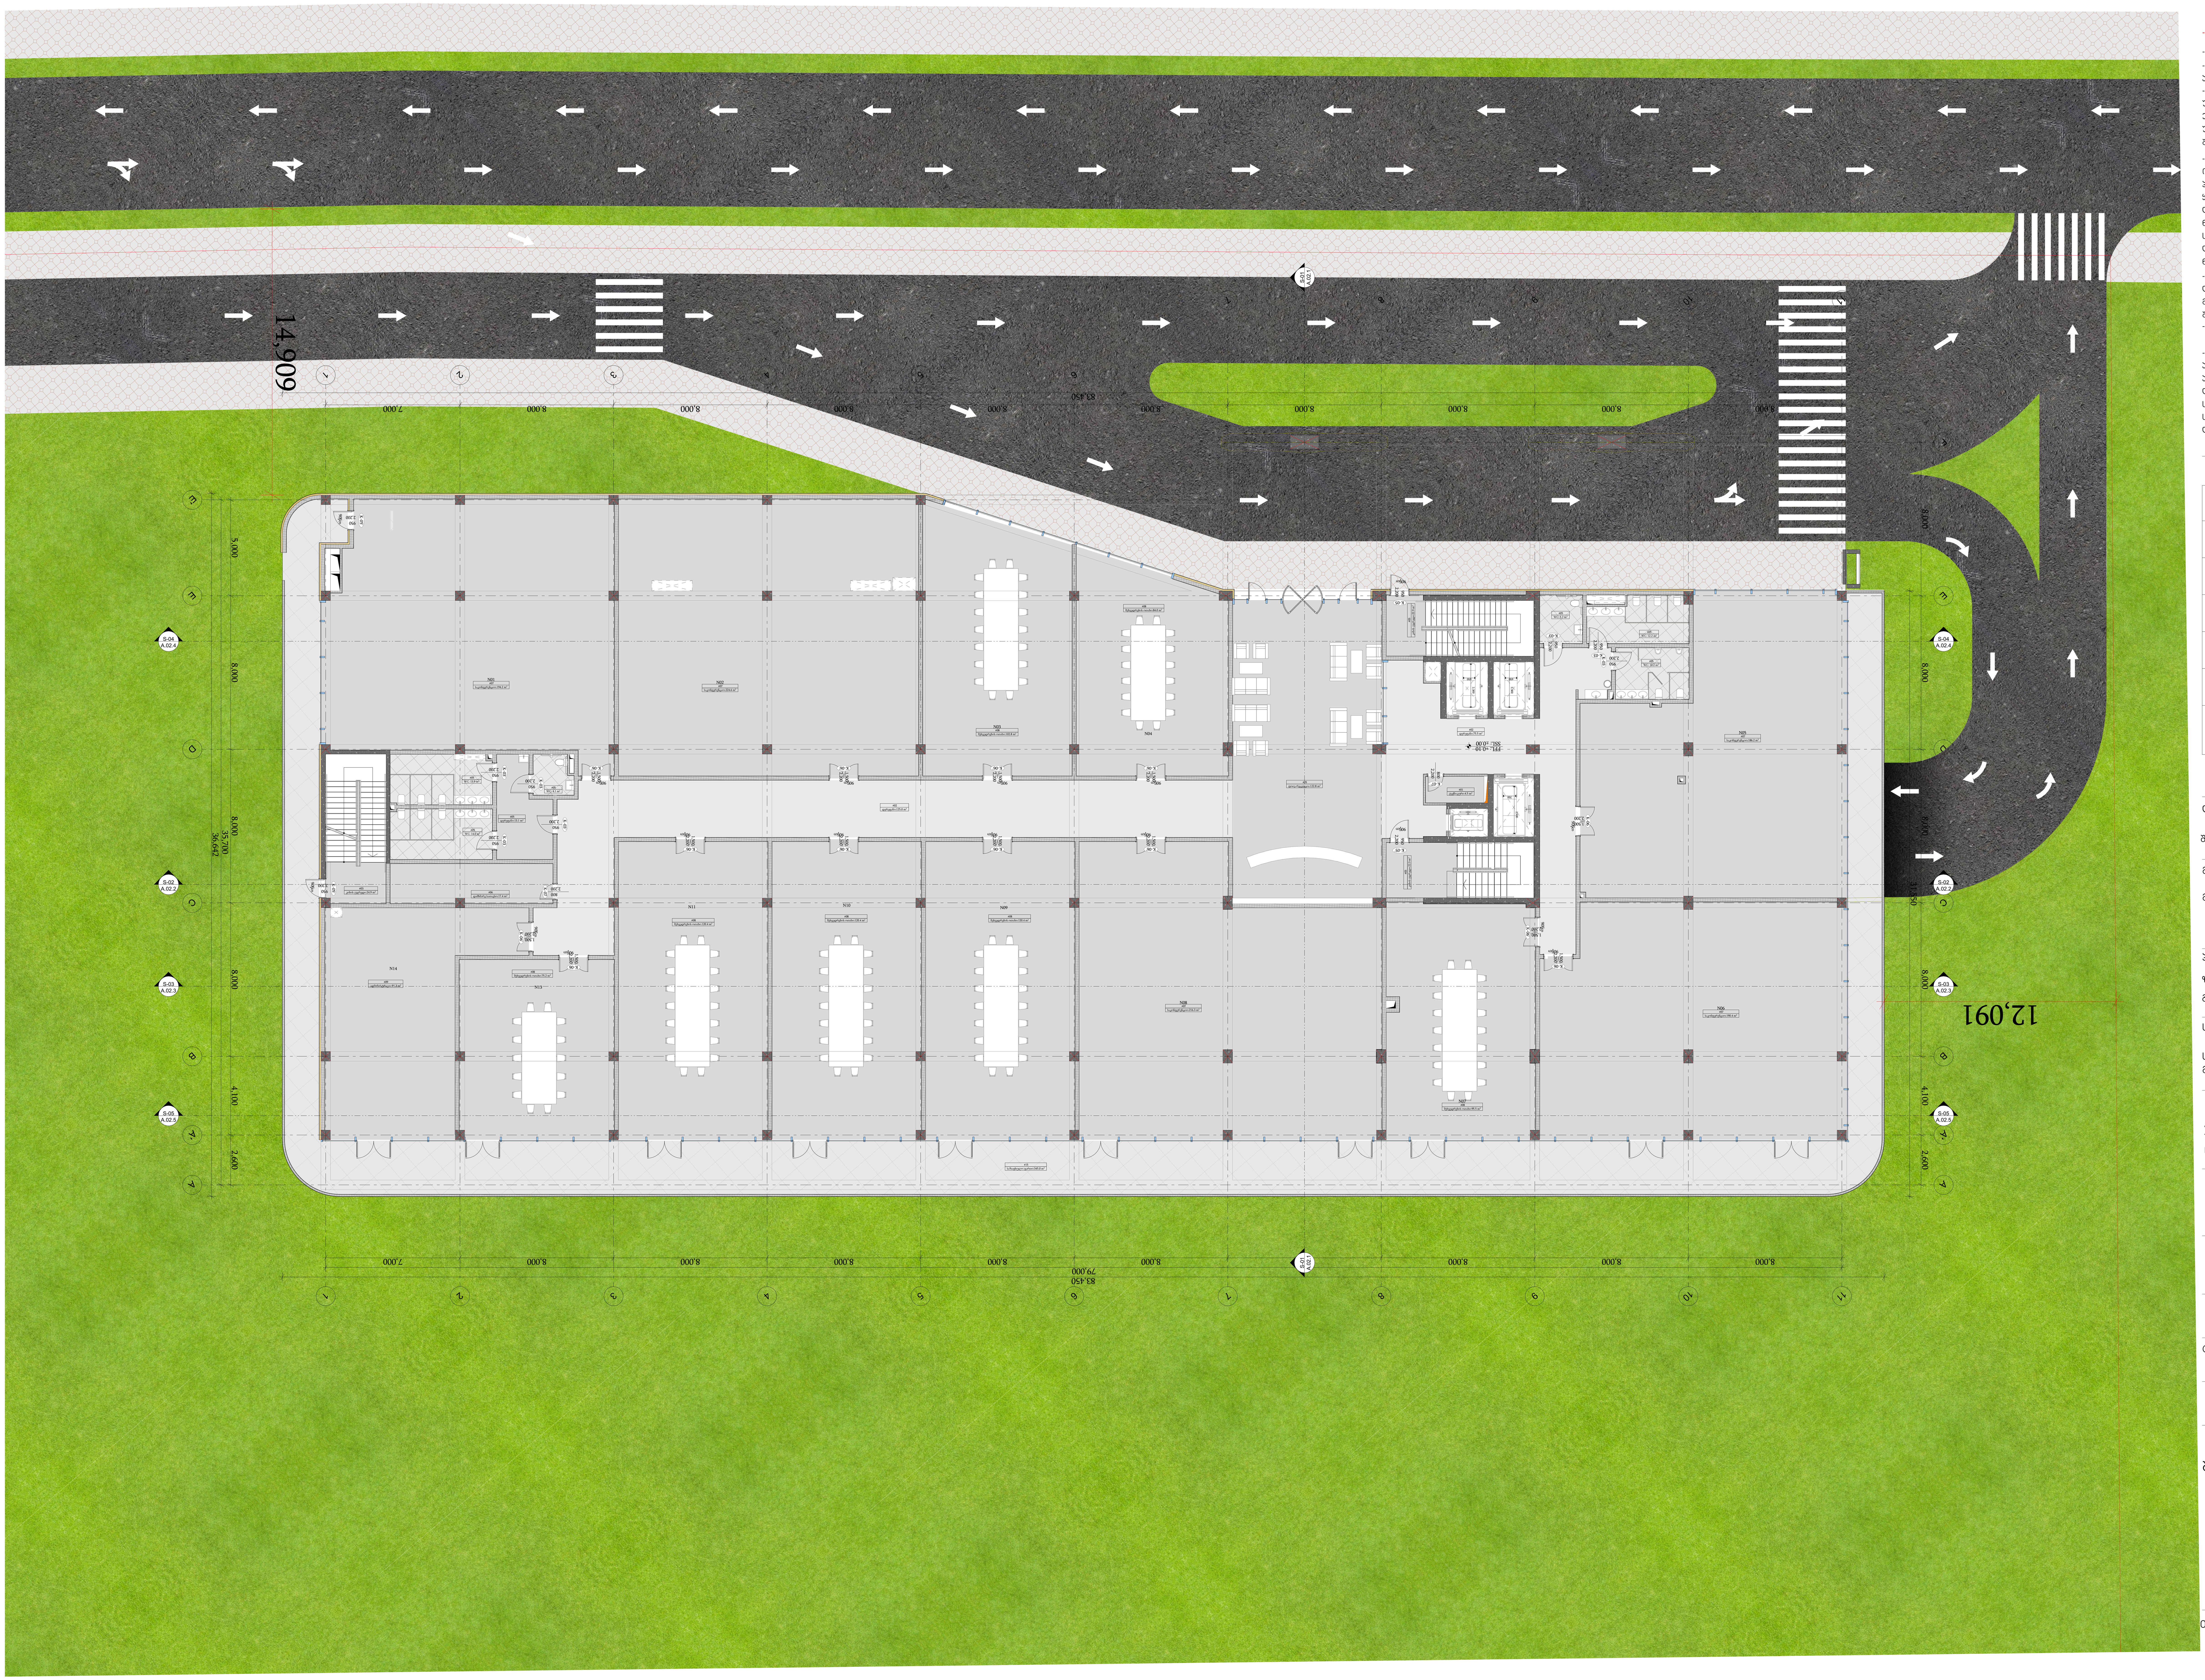

-შენიშვნები

- არ გაზომოთ ნახაზები
- ყველა ზომა უნდა გადამოწმდეს ადგილზე
- ნახაზებს შორის ნებისმიერი უზუსტობა დაუყონებლივ უნდა ეცნობოს საპროექტო კომპანიის უზუსტობის ხარისხის შესაფასებლად
- ყველა ნახაზი განხილული უნდა იყოს, როგორც მთლიანი პროექტის ალბომის ნაწილი, ყველა მნიშვნელოვანი დოკუმენტის, კონსტრუქციული ნახაზების, შიდა და გარე სისტემების ნახაზების და დეტალური სამშენებლო ნახაზების გათვალისწინებით
- დოკუმენტაციის გამოყენება დაუშვებელია პროექტის მენეჯერ ორგანიზაციასთან შეთანხმების გარეშე
- შენობის ყველა ნაშვერი იქნება არაწვადი
- სახანძრო სისტემები პროექტში ასახულია პირობითად. მათი ადგილმდებარეობა და რაოდენობა დაზუსტდება შესაბამის სტანდარტს მორგებული სახანძრო სისტემების საინჟინრო პროექტის დამუშავების სტადიაზე.

ავტოსადგომის ფართი	
საცხოვრებელი ფართი	
საზაფხულო ფართი	#15
დამხმარე ფართი	#05 #06 #01
კომერციული ფართი	
საოფისე ფართი	#07 #08 #09
კიბის უჯრედის ფართი	#02 #03

დემკვეთი

შპს ეკო ინვესტი : 400237463

მთავარი არქიტექტორი

მაცაცო ჯინჯარაშვილი

პროექტის ავტორები

ზაზა ჯოლოხავა

გურამი სიჭინავა

სათაური

საოფისე შენობა თბილისის ზღვის მიმდებარედ

მისამართი

ქალაქი თბილისი,
უცნობ გმირთა ქუჩა №7
ს.კ: 01.12.21.001.210

პროექტის სტადია

არქიტექტურული ნაწილი

ნახაზის სახელწოდება

სართულის გეგმა
0,00 ნიშნულზე

მასშტაბი

1:150

Code

A.01.3

თარიღი

იანვარი 2024 წ.

შპს: " *Line Georgia* "

0112 თბილისი, საქართველო
მტკვრის ქუჩა №6

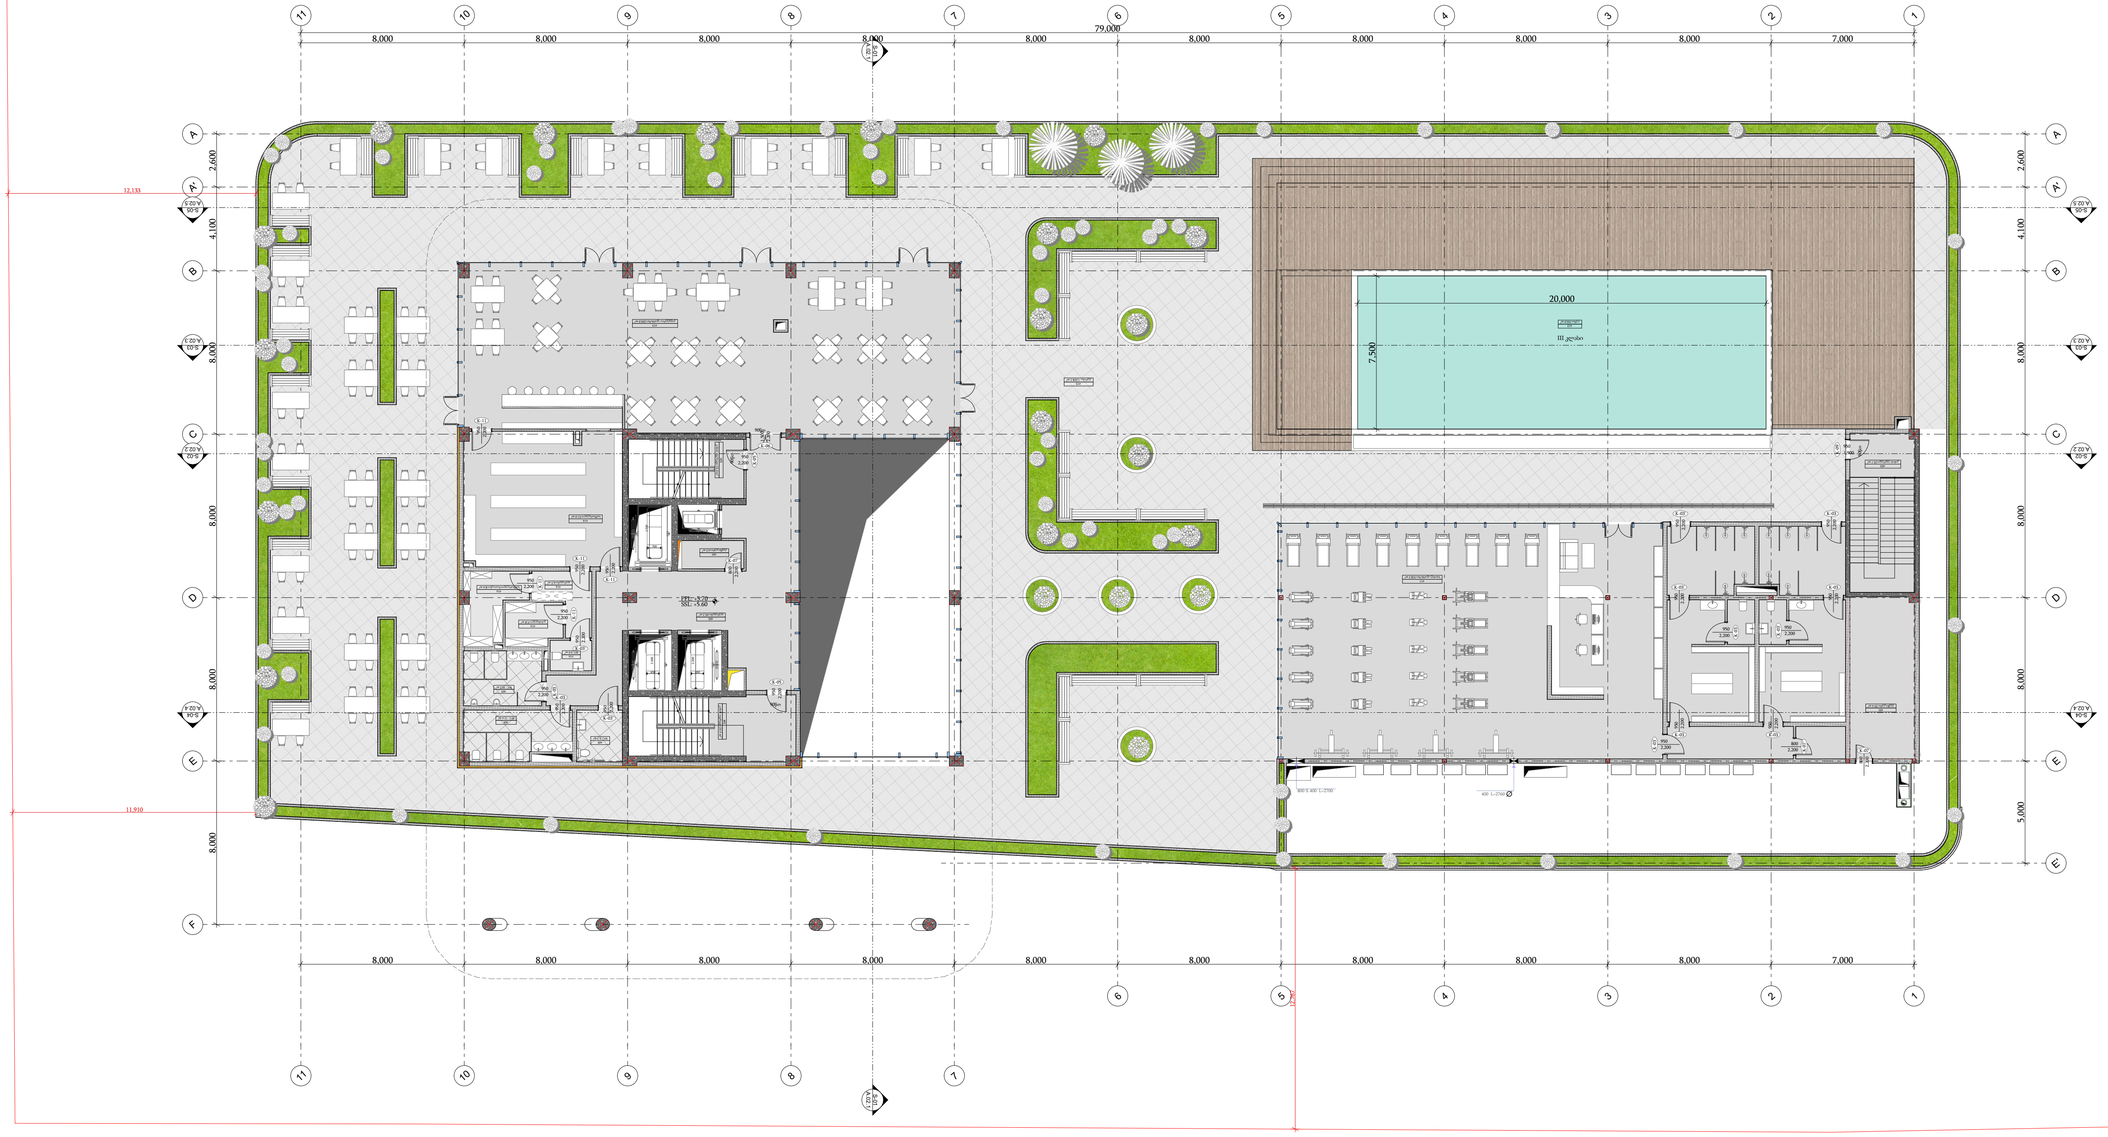





















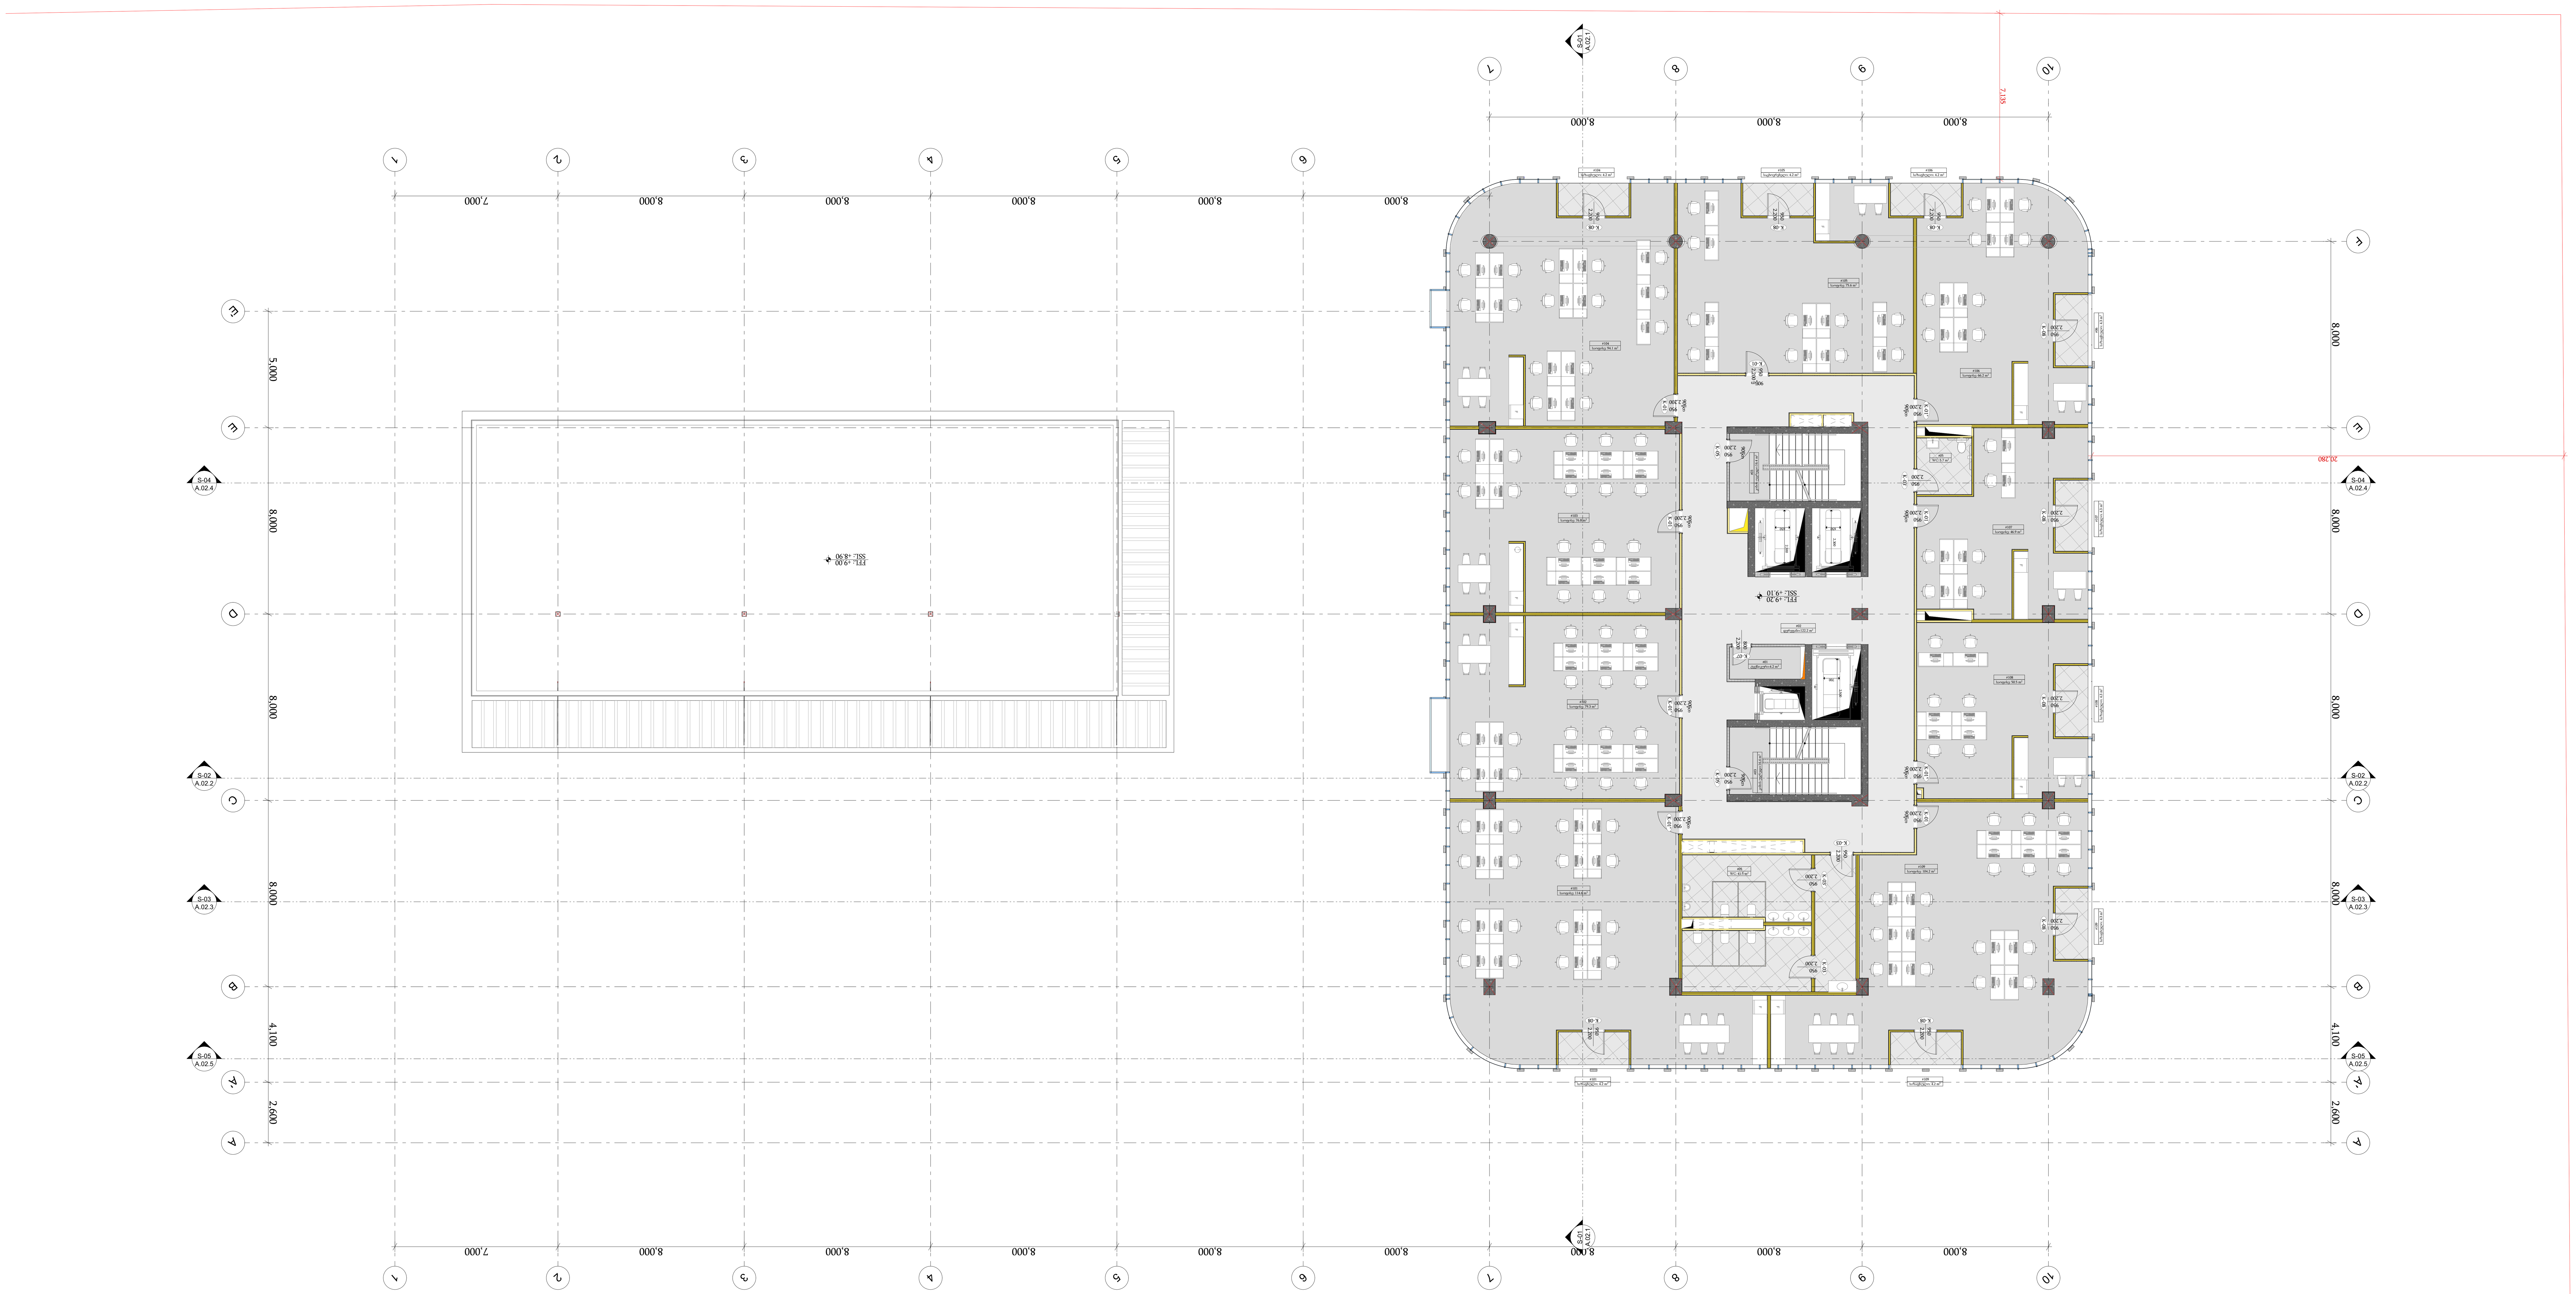

-შენიშვნები

- არ გაზომოთ ნახაზები
- ყველა ზომა უნდა გადამოწმდეს ადგილზე
- ნახაზებს შორის ნებისმიერი უზუსტობა დაუყონებლივ უნდა ეცნობოს საპროექტო კომპანიის უზუსტობის ხარისხის შესაფასებლად
- ყველა ნახაზი განხილული უნდა იყოს, როგორც მთლიანი პროექტის ალბომის ნაწილი, ყველა მნიშვნელოვანი დოკუმენტის, კონსტრუქციული ნახაზების, შიდა და გარე სისტემების ნახაზების და დეტალური სამშენებლო ნახაზების გათვალისწინებით
- დოკუმენტაციის გამოყენება დაუშვებელია პროექტის მენეჯერ ორგანიზაციასთან შეთანხმების გარეშე
- შენობის ყველა ნაშვერი იქნება არაწვადი
- სახანძრო სისტემები პროექტში ასახულია პირობითად. მათი ადგილმდებარეობა და რაოდენობა დაზუსტდება შესაბამის სტანდარტს მორგებული სახანძრო სისტემების საინჟინრო პროექტის დამუშავების სტადიზე.

ავტოსადგომის ფართი
საცხოვრებელი ფართი
საზაფხულო ფართი
დამხმარე ფართი #01 #05
კომერციული ფართი
საოფისე ფართი
კიბის უჯრედის ფართი #02 #03

დემკვეთი

შპს ეკო ინვესტი : 400237463

მთავარი არქიტექტორი

მაცაცო ჯინჭარაშვილი

პროექტის ავტორები

ზაზა ჯოლოხავა

გურამი სიჭინავა

სათაური

საოფისე შენობა თბილისის ზღვის მიმდებარედ

მისამართი

ქალაქი თბილისი,
უცნობ გმირთა ქუჩა №7
ს.კ: 01.12.21.001.210

პროექტის სტადია

არქიტექტურული ნაწილი

ნახაზის სახელწოდება

სართულის გეგმა
+9,10 ნიშნულზე

მასშტაბი

1:150

Code

A.01.5

თარიღი

იანვარი 2024 წ.

შპს: " *Line Georgia* "

0112 თბილისი, საქართველო

მტკვრის ქუჩა №6

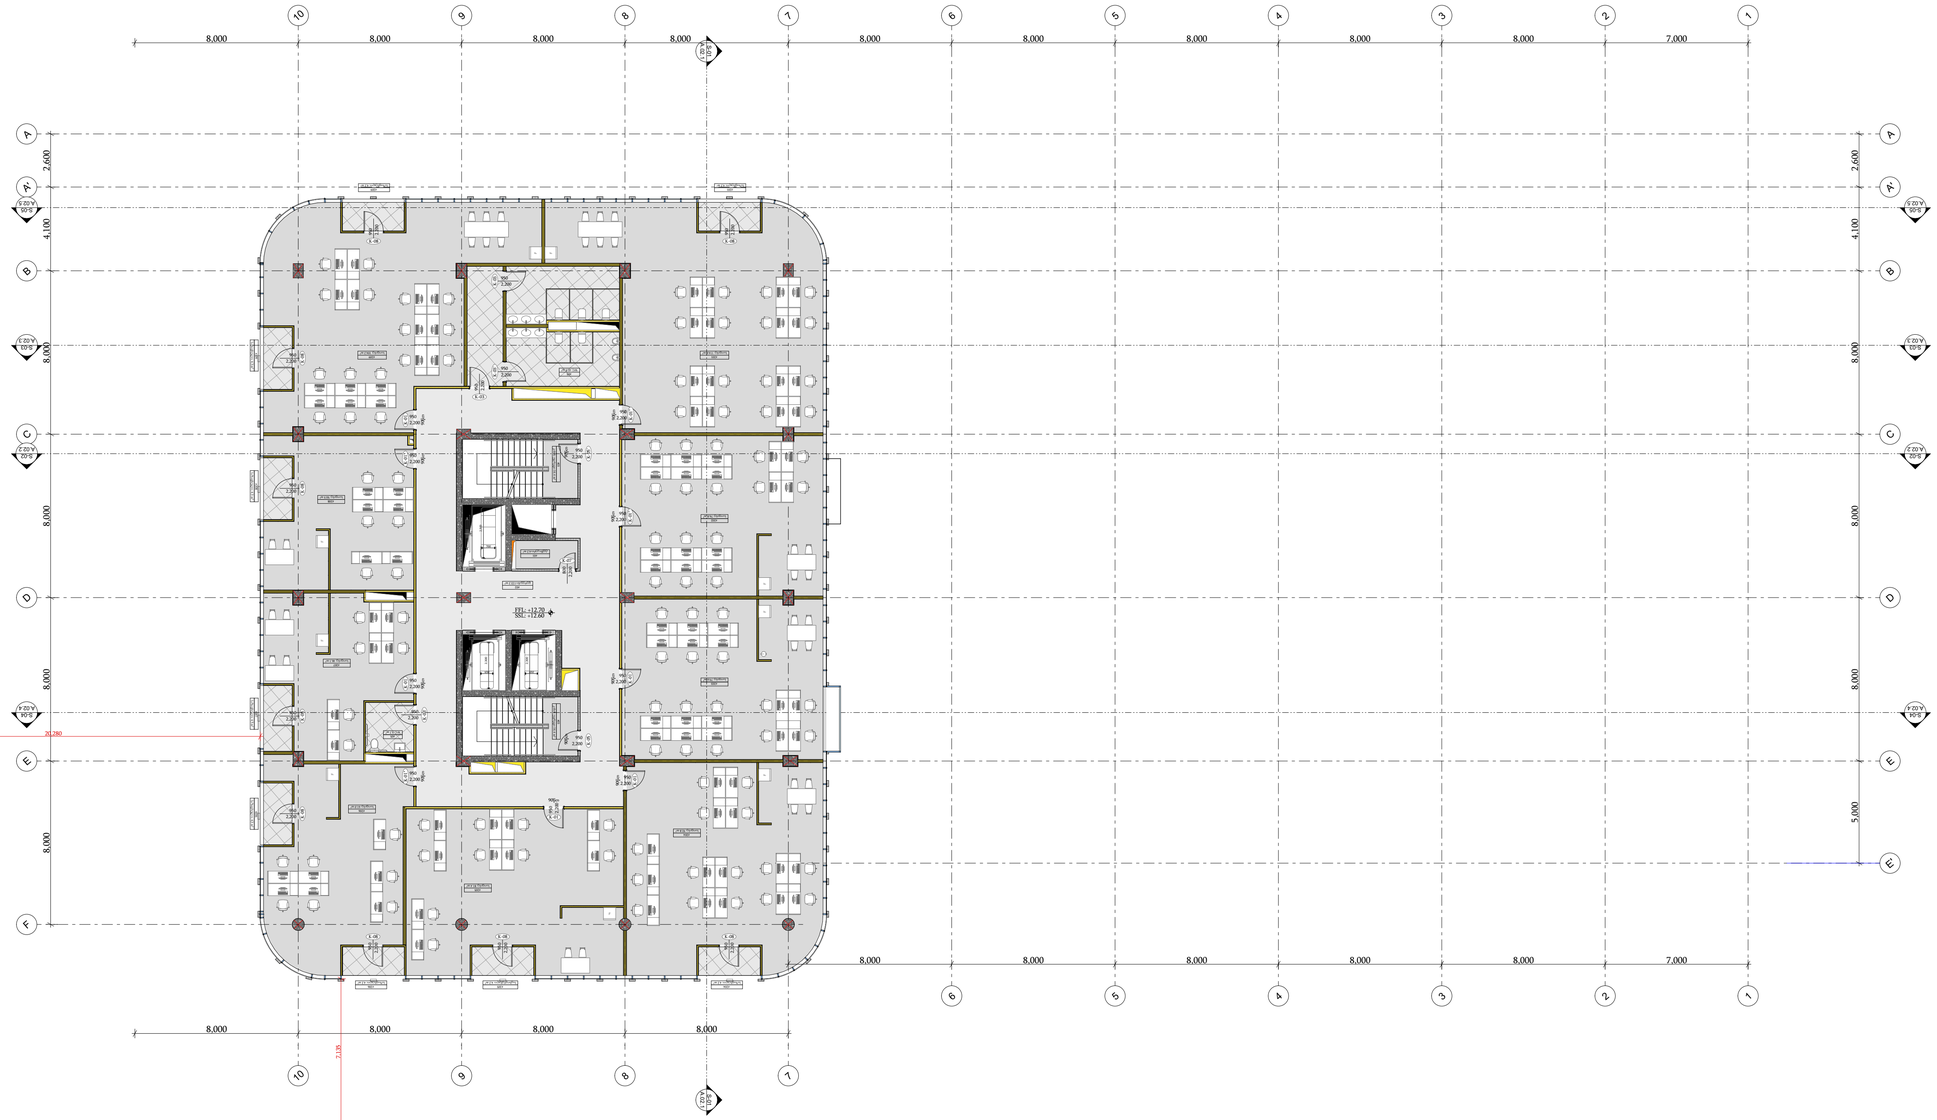



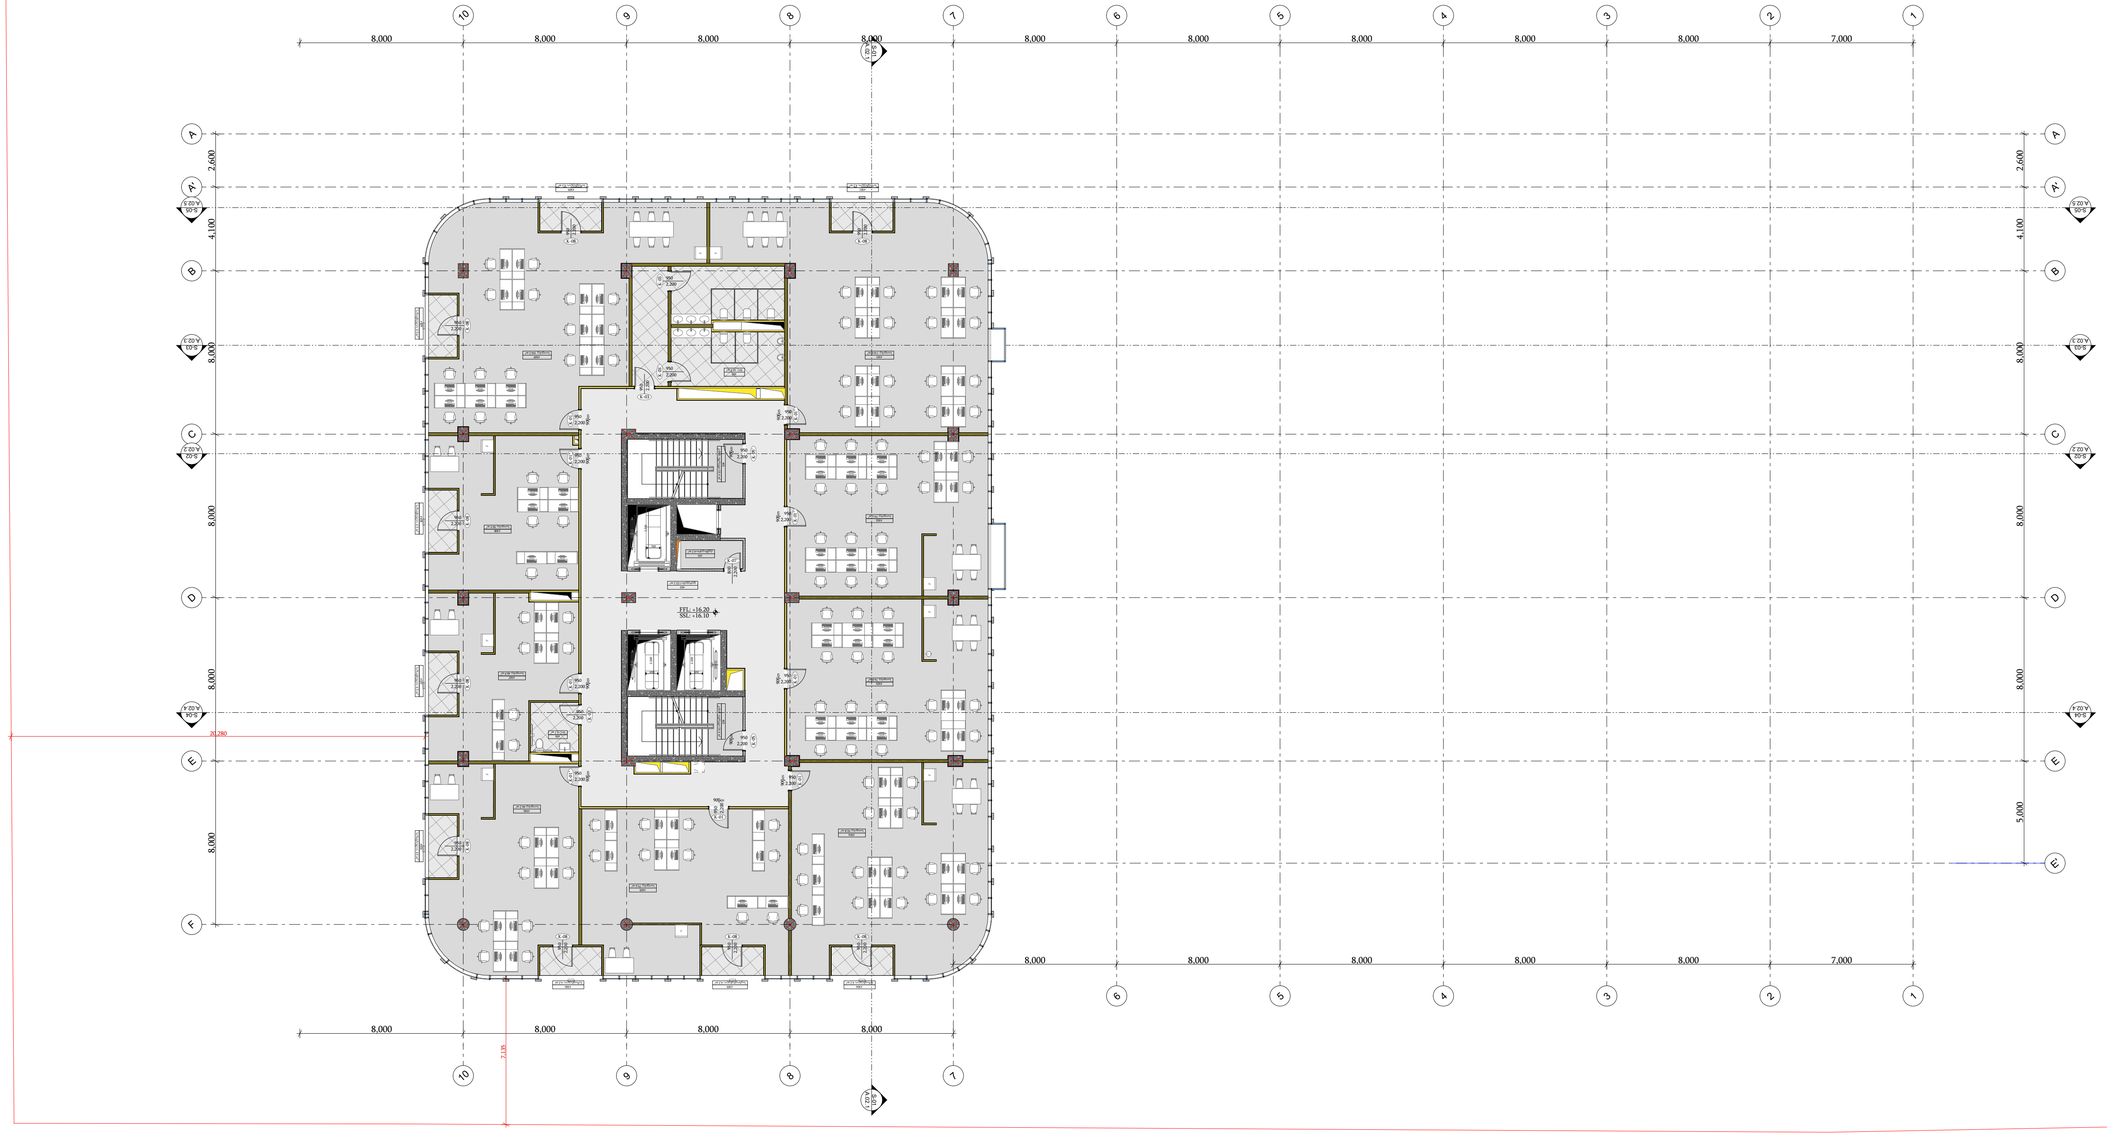









ნახაზის დასახელება

ზედა სართულის გეგმა ნიშნული : +16.10

ნახაზის N

A.01.7

Code

1:150

ნახაზის ზომა

ნახაზის თარიღი 2024 წ.

შპს: " Line Georgia "


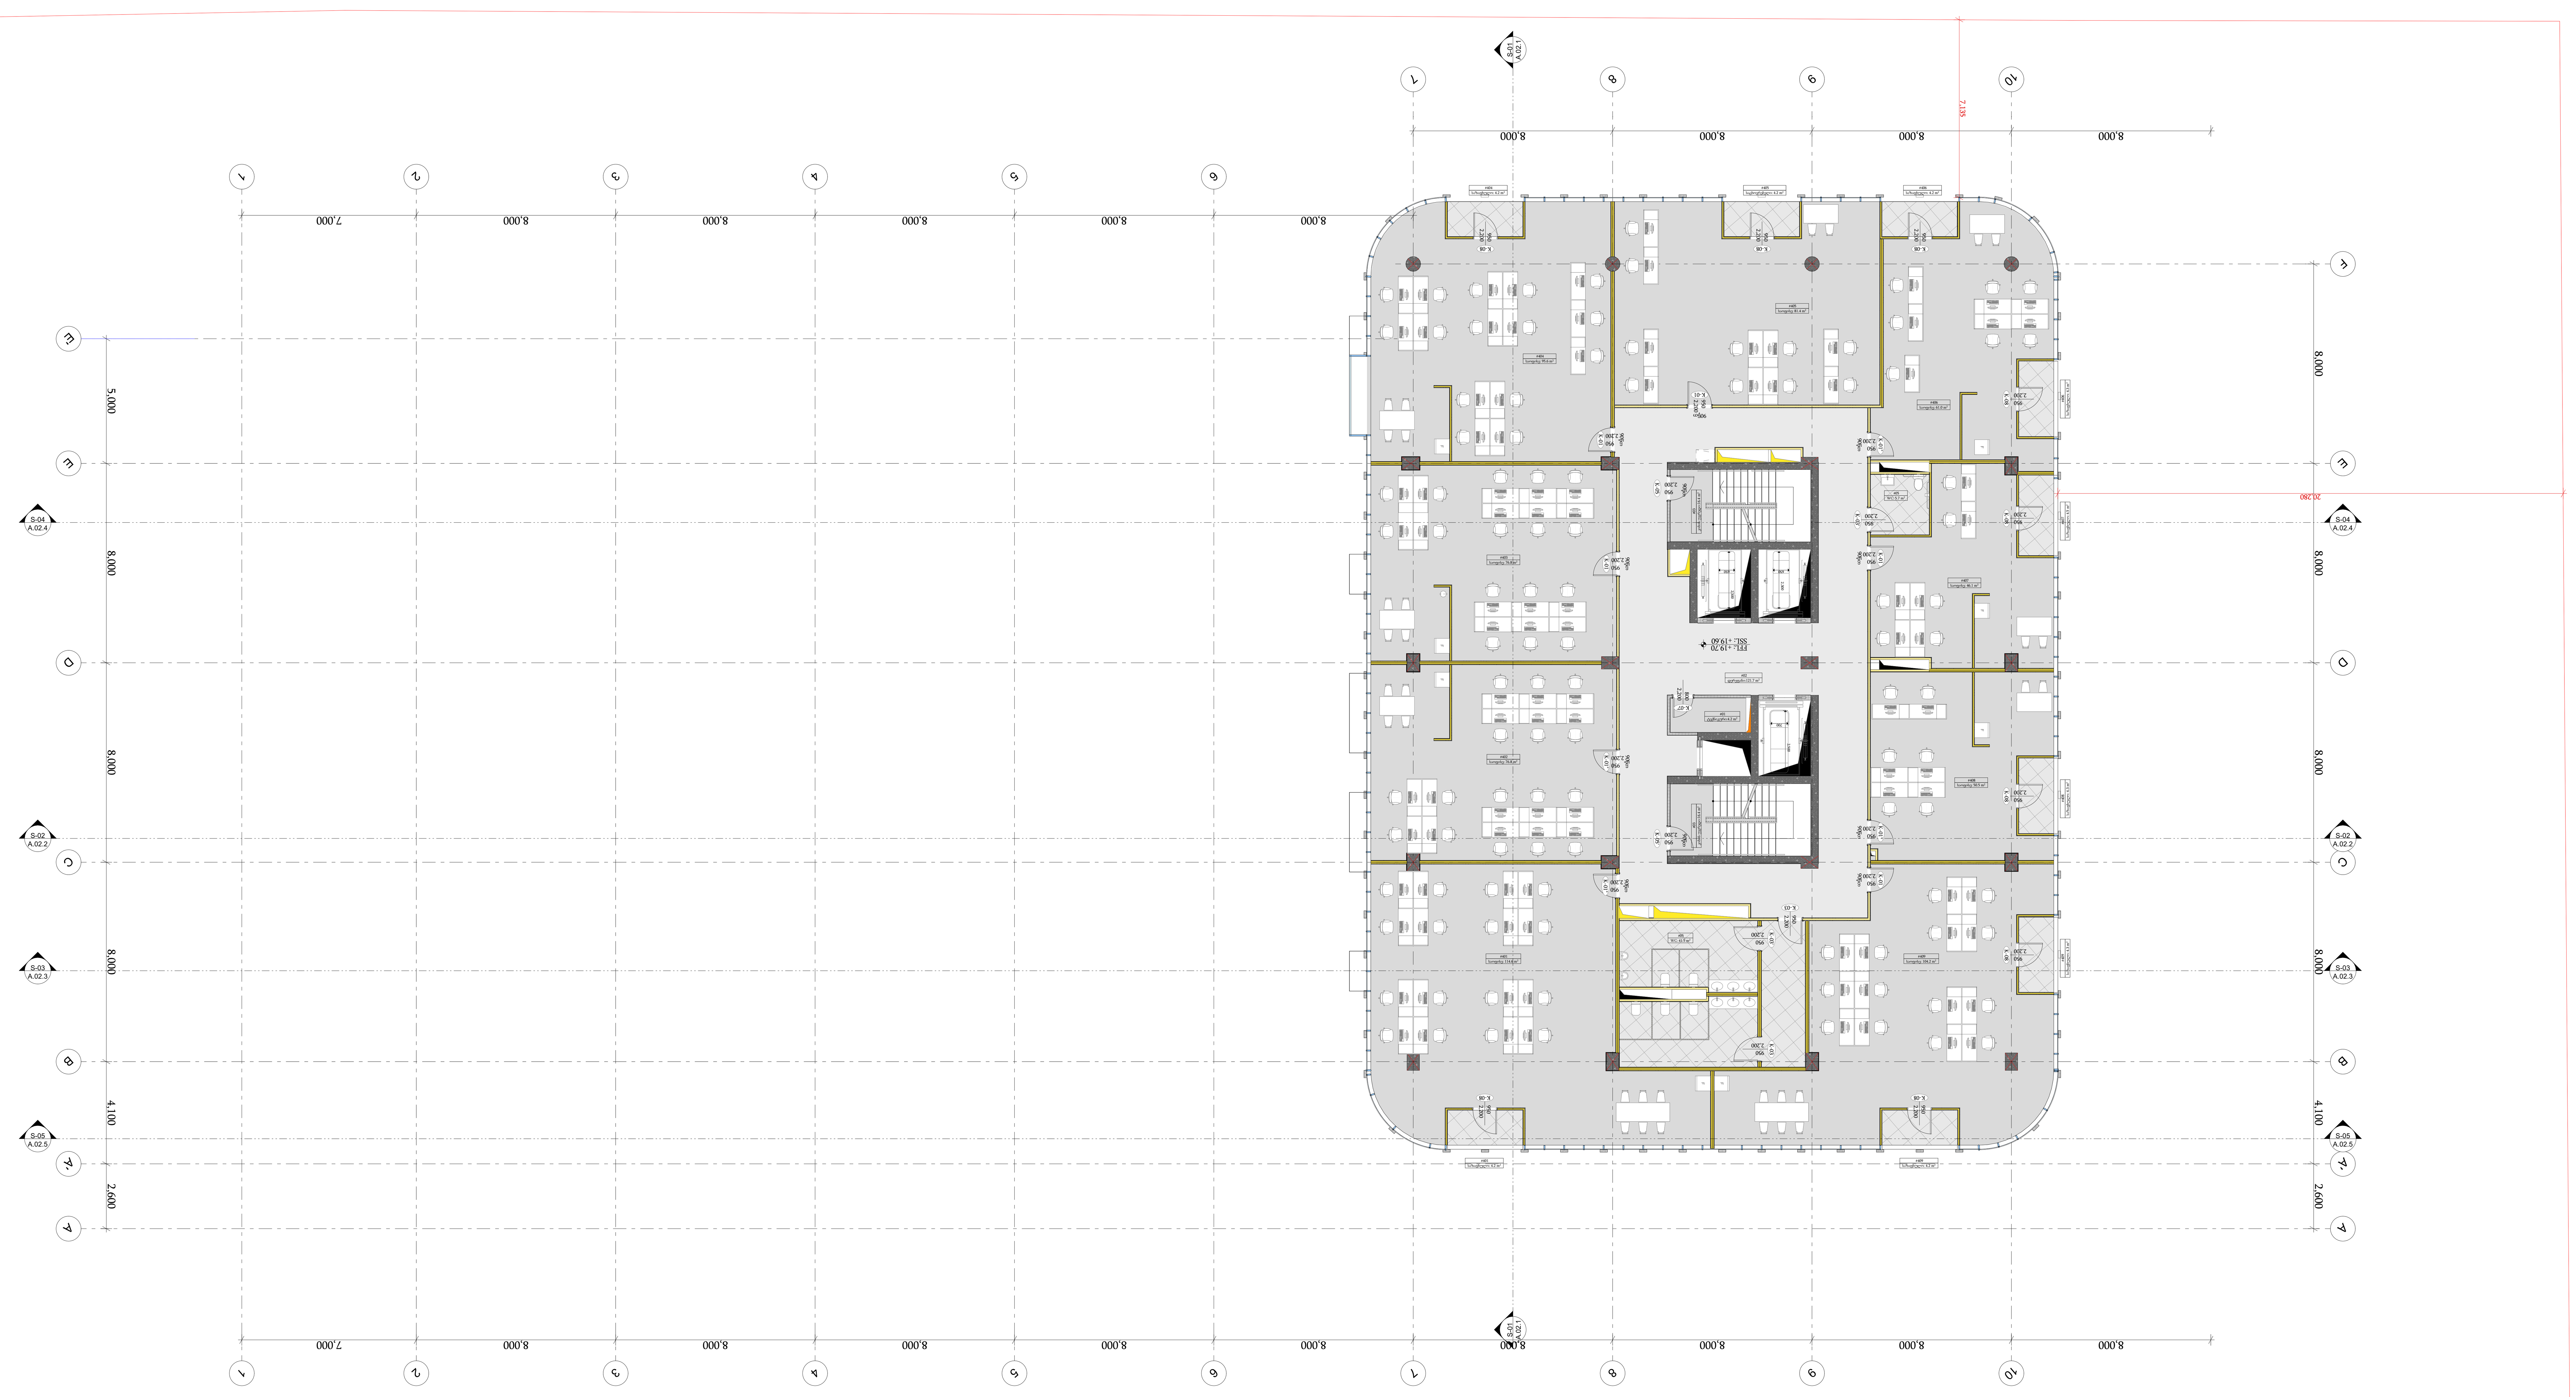

-შენიშვნები

- არ გაზომოთ ნახაზები
- ყველა ზომა უნდა გადამოწმდეს ადგილზე
- ნახაზებს შორის ნებისმიერი უზუსტობა დაუყოვნებლივ უნდა ეცნობოს საპროექტო კომპანიის უზუსტობის ხარისხის შესაფასებლად
- ყველა ნახაზი განხილული უნდა იყოს, როგორც მთლიანი პროექტის ალბომის ნაწილი, ყველა მნიშვნელოვანი დოკუმენტის, კონსტრუქციული ნახაზების, შიდა და გარე სისტემების ნახაზების და დეტალური სამშენებლო ნახაზების გათვალისწინებით
- დოკუმენტაციის გამოყენება დაუშვებელია პროექტის მენეჯერ ორგანიზაციასთან შეთანხმების გარეშე
- შენობის ყველა ნაშენი იქნება არაწვადი
- სახანძრო სისტემები პროექტში ასახულია პირობითად. მათი ადგილმდებარეობა და რაოდენობა დაზუსტდება შესაბამის სტანდარტს მორგებული სახანძრო სისტემების საინჟინრო პროექტის დამუშავების სტადიაზე.

ავტოსადგომის ფართი
საცხოვრებელი ფართი
საზაფხულო ფართი
დამხმარე ფართი #01 #05
კომერციული ფართი
საოფისე ფართი
კიბის უჯრედის ფართი #02 #03

დემკვეთი

შპს ეკო ინვესტი : 400237463

მთავარი არქიტექტორი

მაცაცო ჯინჯარაშვილი

პროექტის ავტორები

ზაზა ჯოლოხავა

გურამი სიჭინავა

სათაური

საოფისე შენობა თბილისის ზღვის მიმდებარედ

მისამართი

ქალაქი თბილისი,
უცნობ გმირთა ქუჩა №7
ს.კ: 01.12.21.001.210

პროექტის სტადია

არქიტექტურული ნაწილი

ნახაზის სახელწოდება

სართულის გეგმა
+19,60 ნიშნულზე

მასშტაბი

1:150

Code

A.01.8

თარიღი

იანვარი 2024 წ.

შპს: " *Line Georgia* "

0112 თბილისი, საქართველო
მტკვრის ქუჩა №6

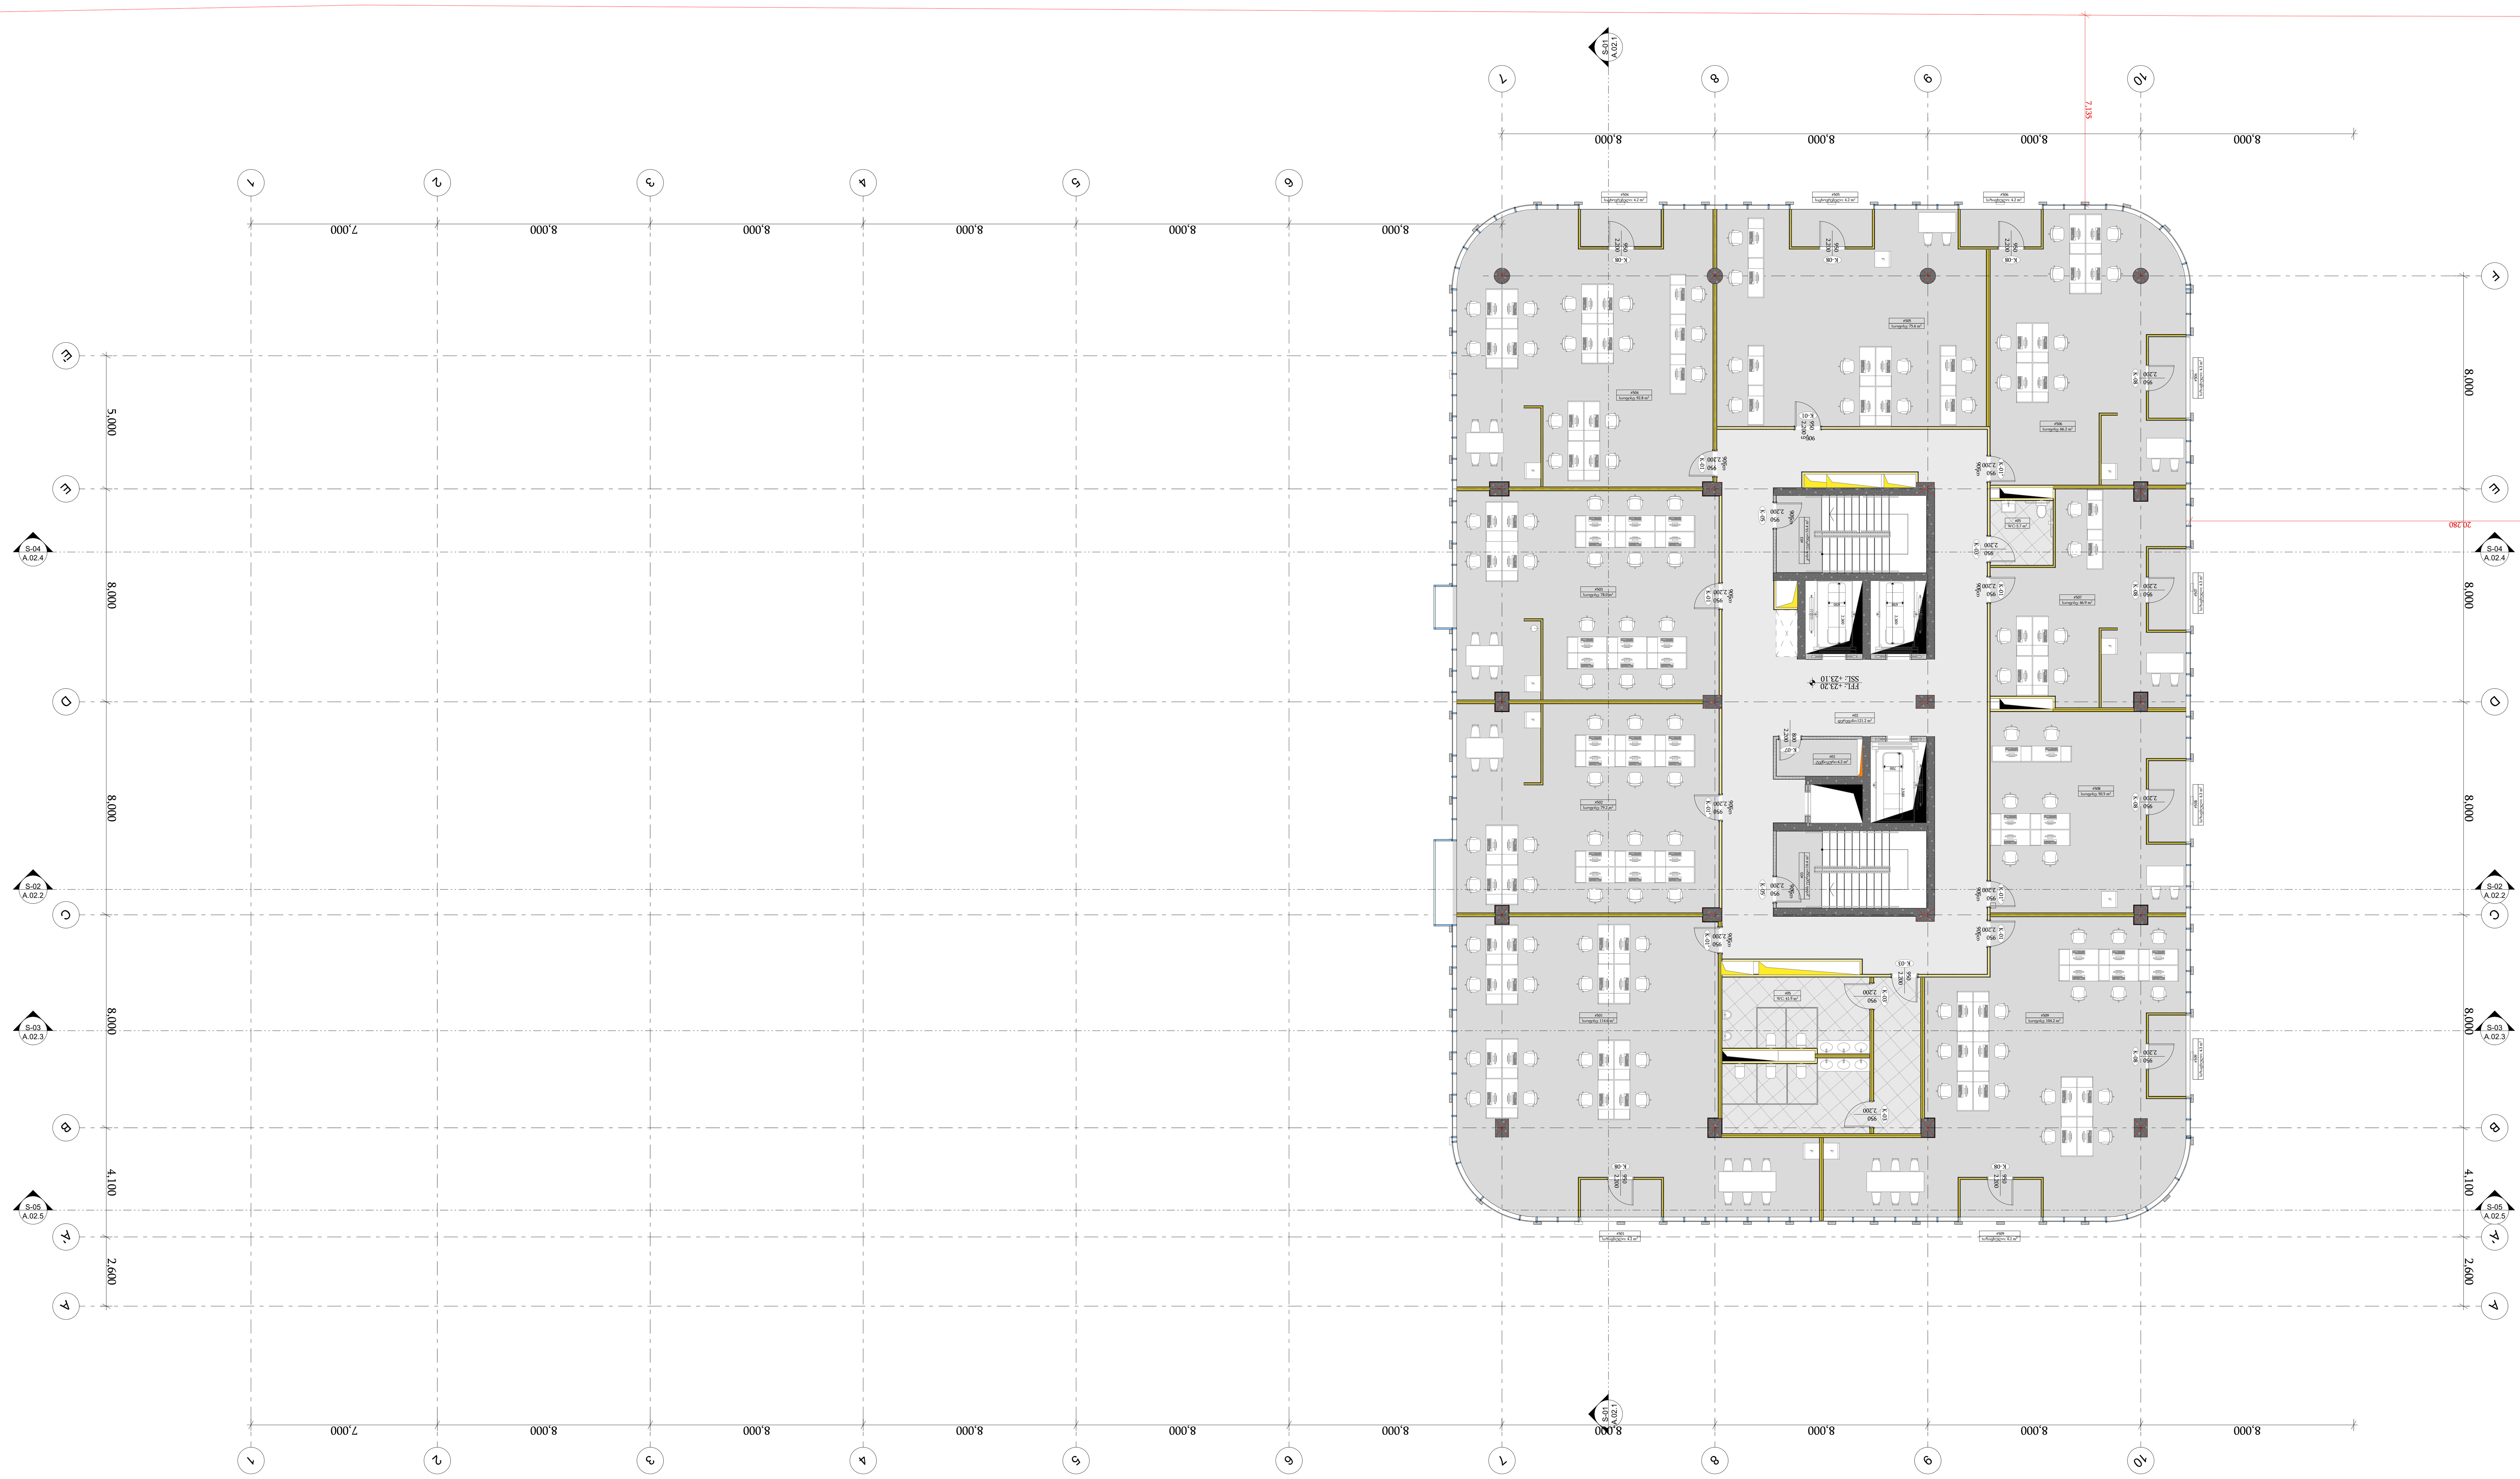

-შენიშვნები

- არ გაზომოთ ნახაზები
- ყველა ზომა უნდა გადამოწმდეს ადგილზე
- ნახაზებს შორის ნებისმიერი უზუსტობა დაუყონებლივ უნდა ეცნობოს საპროექტო კომპანიის უზუსტობის ხარისხის შესაფასებლად
- ყველა ნახაზი განხილული უნდა იყოს, როგორც მთლიანი პროექტის ალბომის ნაწილი, ყველა მნიშვნელოვანი დოკუმენტის, კონსტრუქციული ნახაზების, შიდა და გარე სისტემების ნახაზების და დეტალური სამშენებლო ნახაზების გათვალისწინებით
- დოკუმენტაციის გამოყენება დაუშვებელია პროექტის მენეჯერ ორგანიზაციასთან შეთანხმების გარეშე
- შენობის ყველა ნაშენი იქნება არაწვადი
- სახანძრო სისტემები პროექტში ასახულია პირობითად. მათი ადგილმდებარეობა და რაოდენობა დაზუსტდება შესაბამის სტანდარტს მორგებული სახანძრო სისტემების საინჟინრო პროექტის დამუშავების სტადიაზე.

ავტოსადგომის ფართი
საცხოვრებელი ფართი
საზაფხულო ფართი
დამხმარე ფართი #01 #05
კომერციული ფართი
საოფისე ფართი
კიბის უჯრედის ფართი #02 #03

დემკვეთი

შპს ეკო ინვესტი : 400237463

მთავარი არქიტექტორი

მაცაცო ჯინჭარაშვილი

პროექტის ავტორები

ზაზა ჯოლოხავა

გურამი სიჭინავა

სათაური

საოფისე შენობა თბილისის ზღვის მიმდებარედ

მისამართი

ქალაქი თბილისი,
უცნობ გმირთა ქუჩა №7
ს.კ: 01.12.21.001.210

პროექტის სტადია

არქიტექტურული ნაწილი

ნახაზის სახელწოდება

სართულის გეგმა
+23,10 ნიშნულზე

მასშტაბი

1:150

Code

A.01.9

თარიღი

იანვარი 2024 წ.

შპს: " *Line Georgia* "

0112 თბილისი, საქართველო
მტკვრის ქუჩა №6

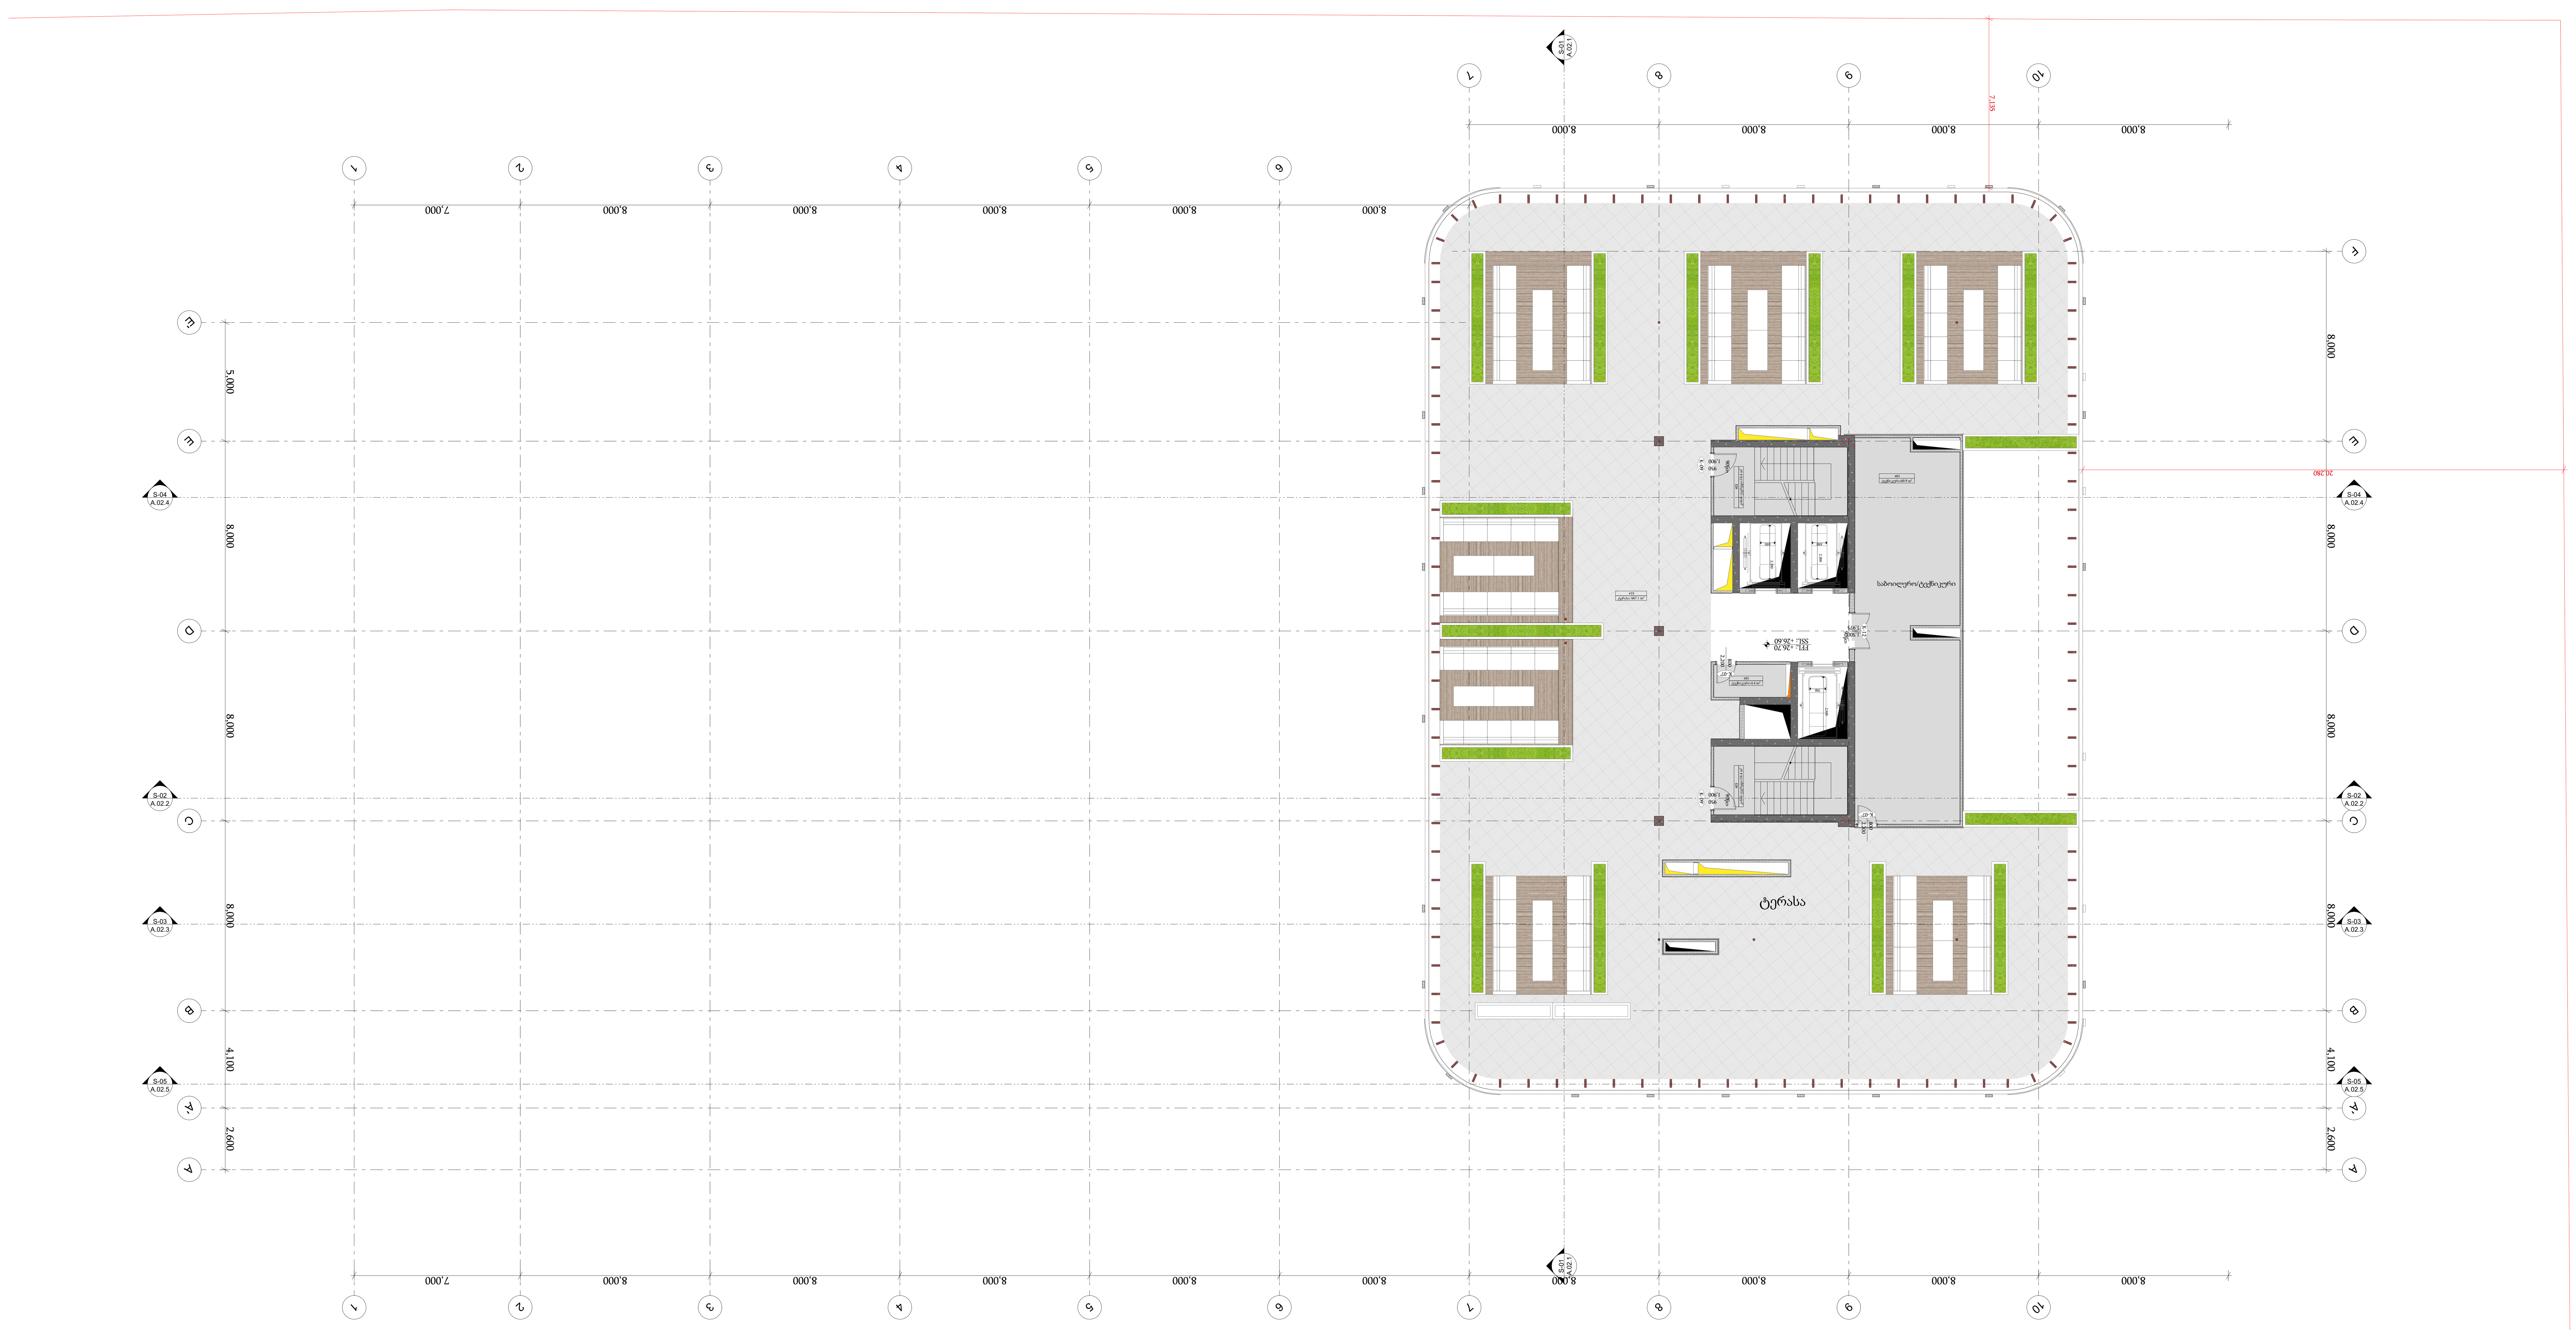

-შენიშვნები

- არ გაზომოთ ნახაზები
- ყველა ზომა უნდა გადამოწმდეს ადგილზე
- ნახაზებს შორის ნებისმიერი უზუსტობა დაუყონებლივ უნდა ეცნობოს საპროექტო კომპანიის უზუსტობის ხარისხის შესაფასებლად
- ყველა ნახაზი განხილული უნდა იყოს, როგორც მთლიანი პროექტის ალბომის ნაწილი, ყველა მნიშვნელოვანი დოკუმენტის, კონსტრუქციული ნახაზების, შიდა და გარე სისტემების ნახაზების და დეტალური სამშენებლო ნახაზების გათვალისწინებით
- დოკუმენტაციის გამოყენება დაუშვებელია პროექტის მენეჯერ ორგანიზაციასთან შეთანხმების გარეშე
- შენობის ყველა ნაშვერი იქნება არაწვადი
- სახანძრო სისტემები პროექტში ასახულია პირობითად. მათი ადგილმდებარეობა და რაოდენობა დაზუსტდება შესაბამის სტანდარტს მორგებული სახანძრო სისტემების საინჟინრო პროექტის დამუშავების სტადიზე.

ავტოსადგომის ფართი
საცხოვრებელი ფართი
საზაფხულო ფართი #15
დამხმარე ფართი #01
კომერციული ფართი
საოფისე ფართი
კიბის უჯრედის ფართი #02

დემკვეთი

შპს ეკო ინვესტი : 400237463

მთავარი არქიტექტორი

მაცაცო ჯინჭარაშვილი

პროექტის ავტორები

ზაზა ჯოლოხავა

გურამი სიჭინავა

სათაური

საოფისე შენობა თბილისის ზღვის მიმდებარედ

მისამართი

ქალაქი თბილისი,
უცნობ გმირთა ქუჩა №7
ს.კ: 01.12.21.001.210

პროექტის სტადია

არქიტექტურული ნაწილი

ნახაზის სახელწოდება

გადახურვის გეგმა
+26,60 ნიშნულზე

მასშტაბი

1:150

Code

A.01.10

თარიღი

იანვარი 2024 წ.

შპს: " *Line Georgia* "

0112 თბილისი, საქართველო

მტკვრის ქუჩა №6

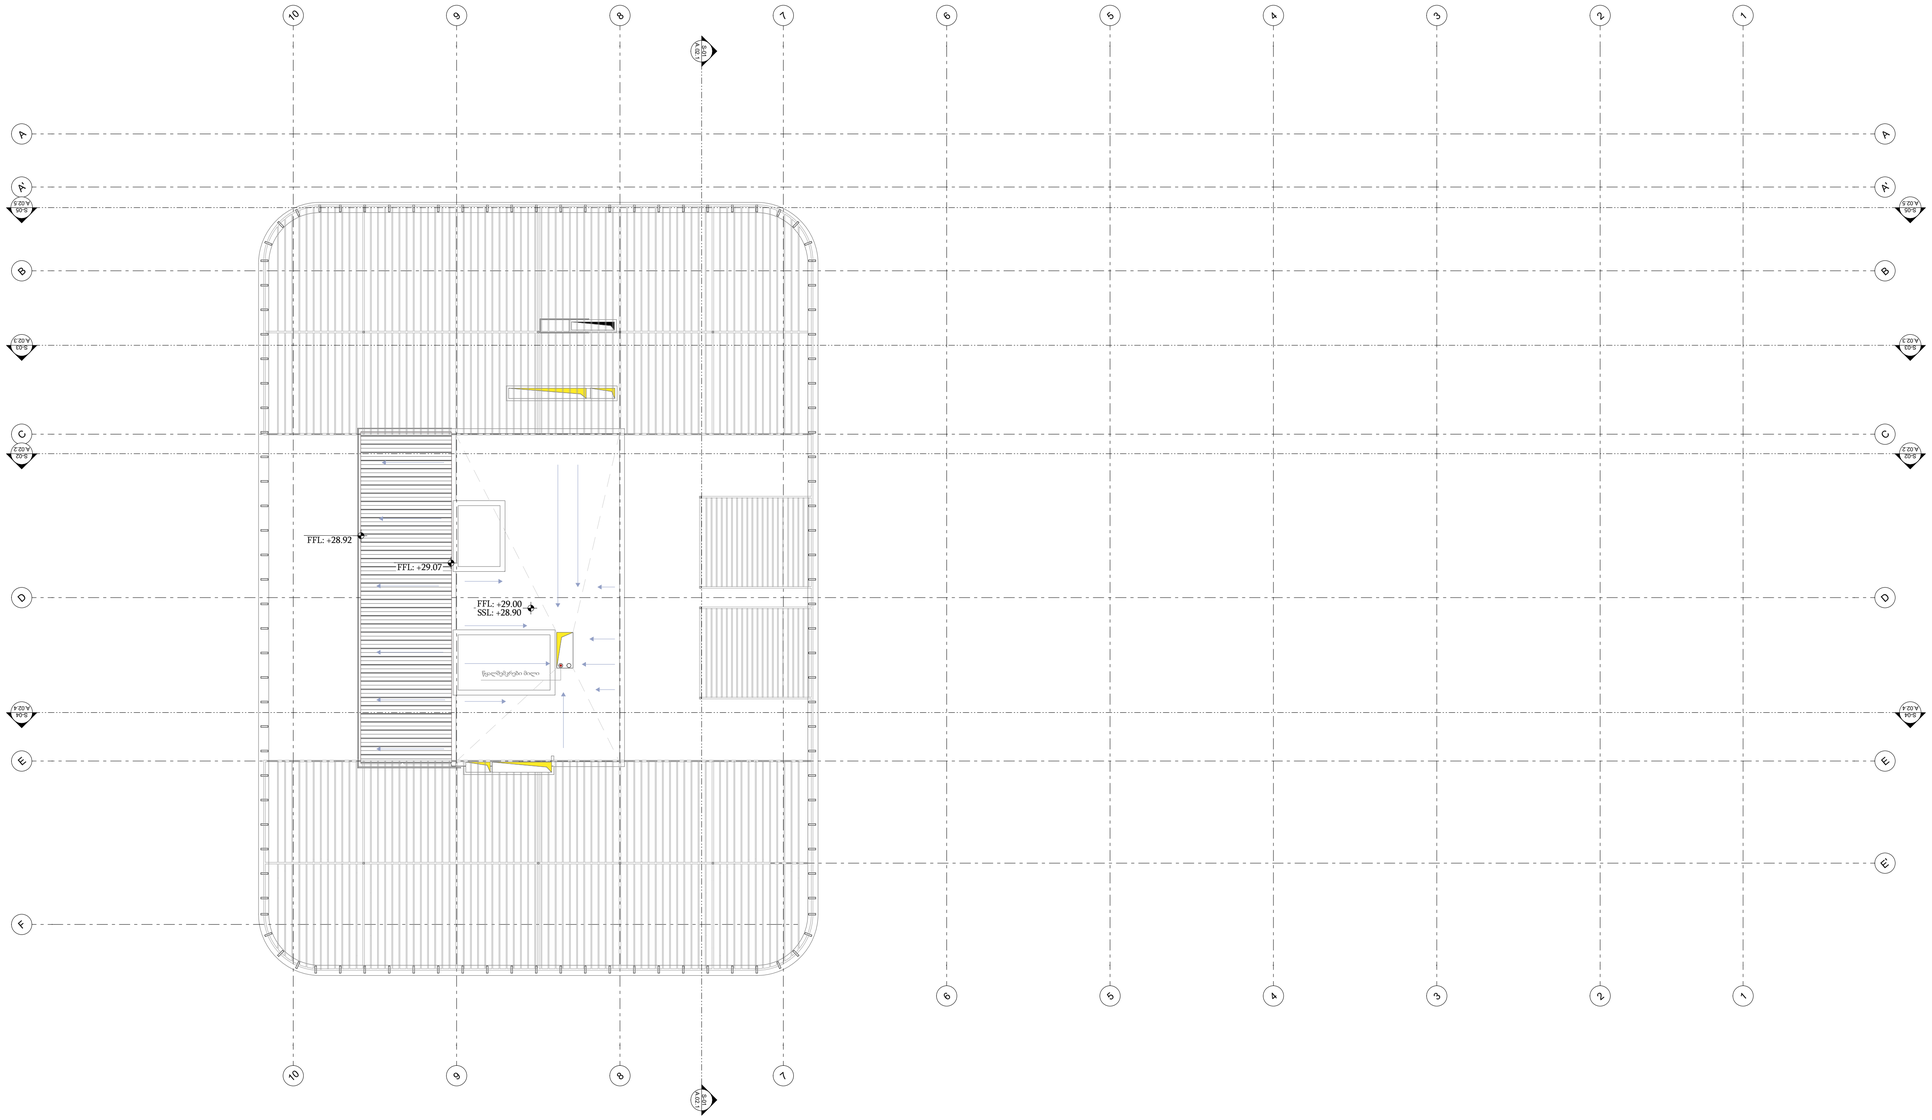

შპს: " Line Georgia "

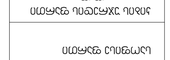





















ს/კ: 01.12.21.001.210






















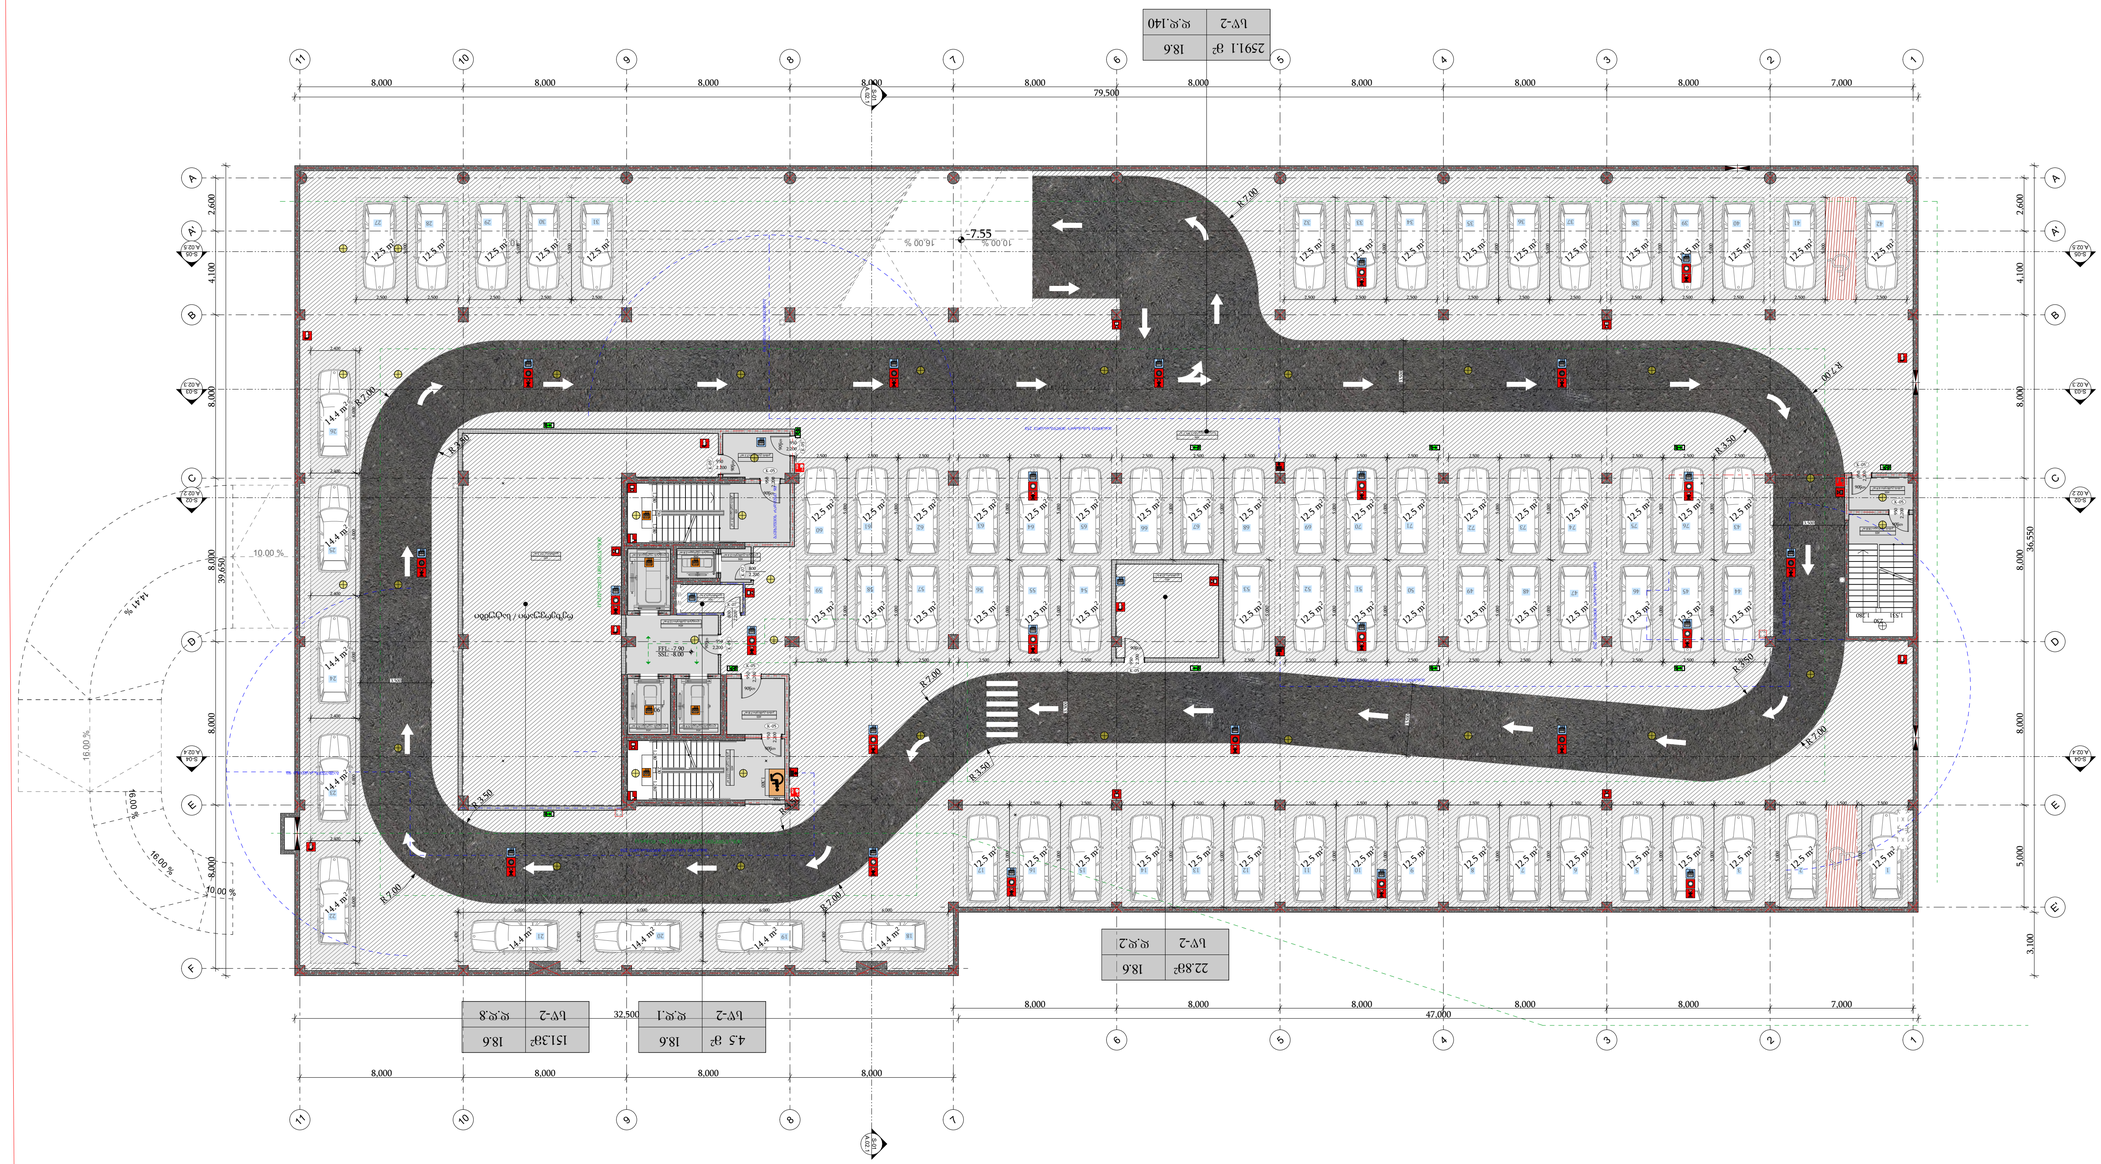
79.500
8.000
8.000
8.000
8.000
8.000
8.000
8.000
8.000
8.000
7.000
36.550
8.000
5.000
3.100
47.000
32.500
39.650
16.00 %
10.00 %
14.41 %
16.00 %
10.00 %
55.7-
R-7.00
R-8.50
R-3.50

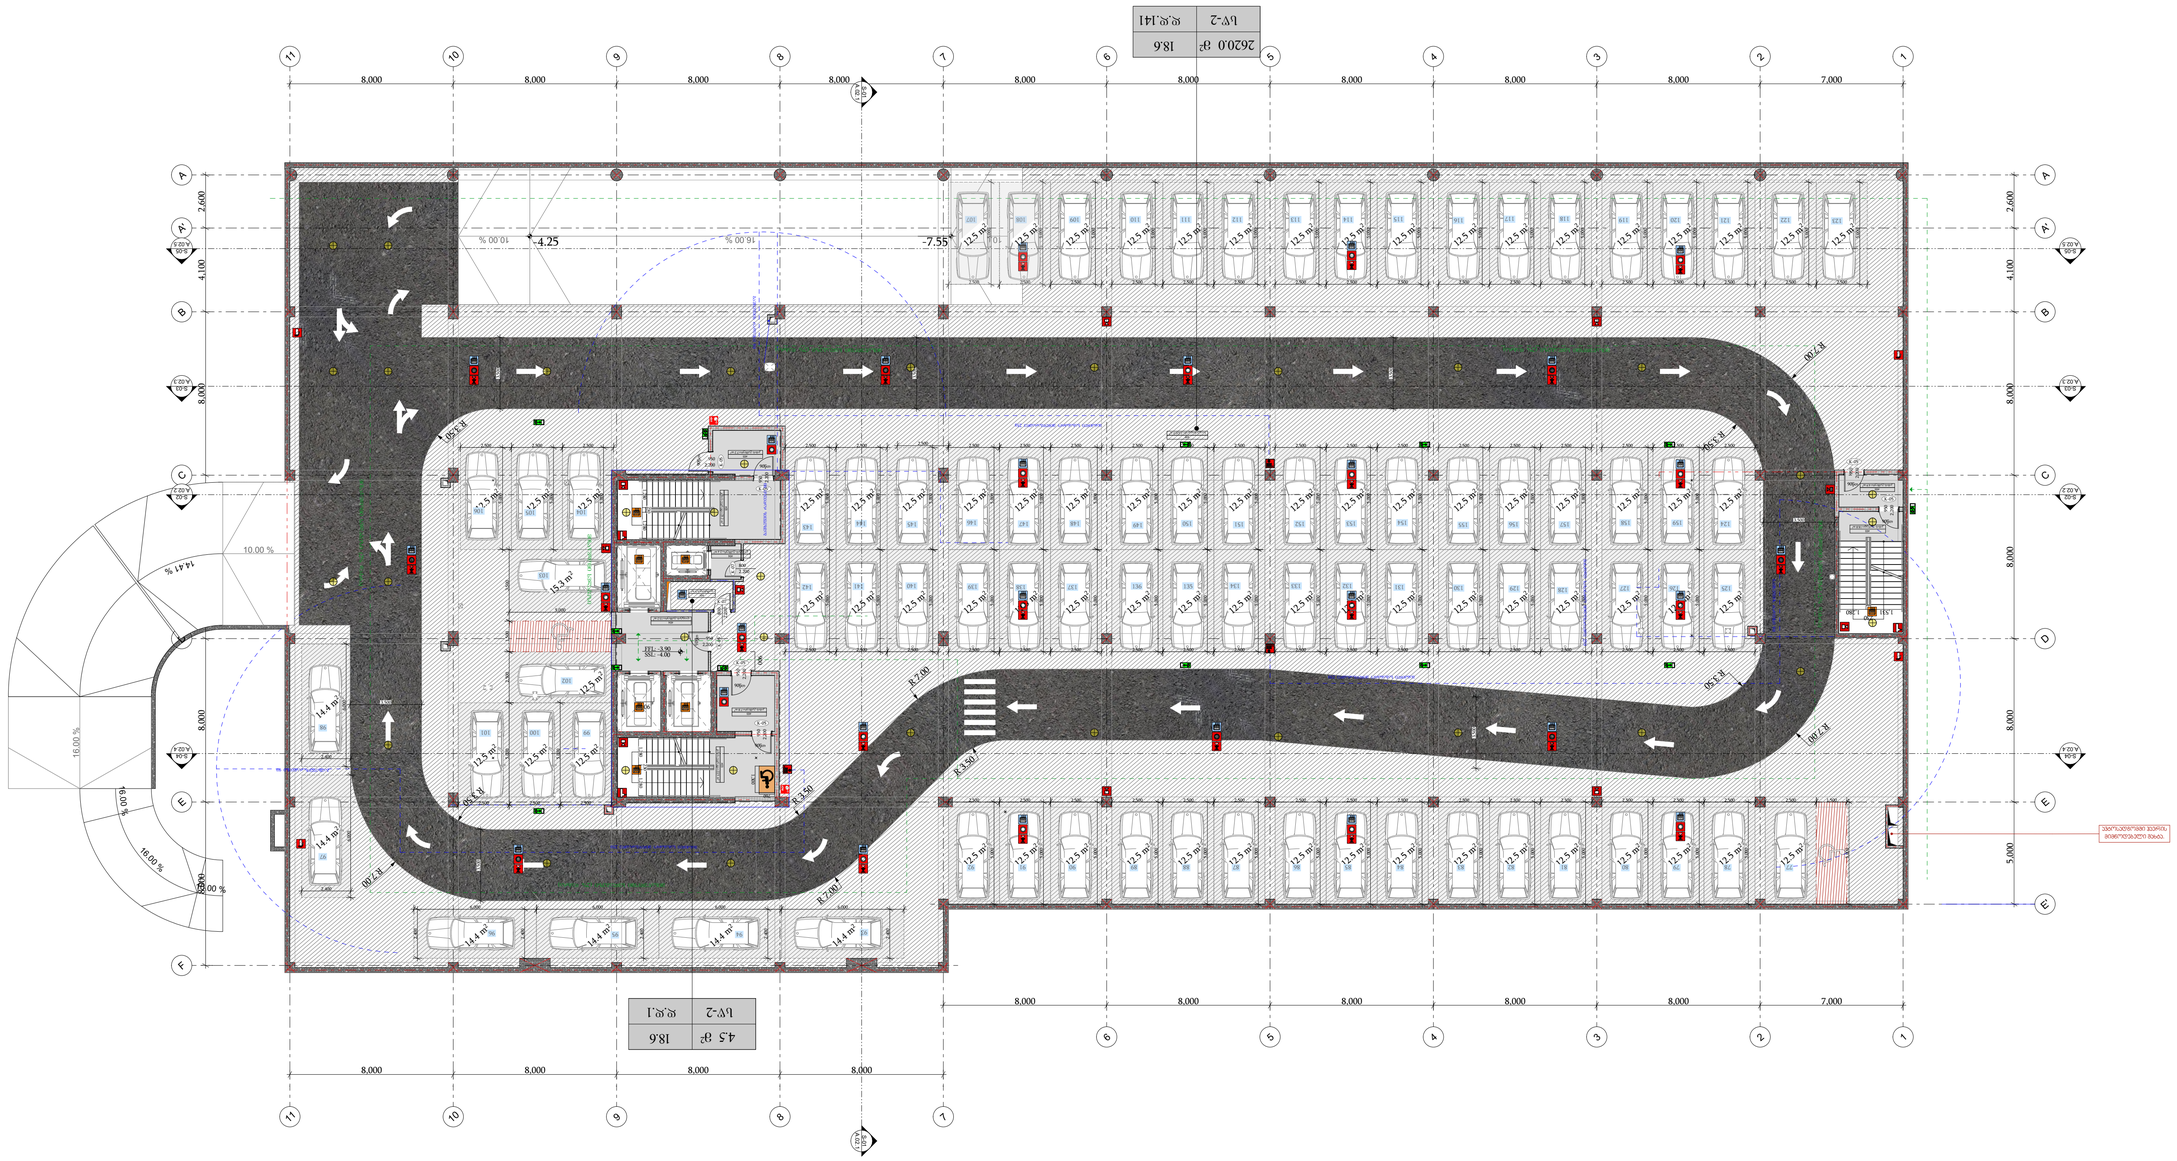
2620.0 მ²
18.6
ს.ფ.141
ს.ფ.1
18.6
45 მ²
ს.ფ.141
ს.ფ.-2
-4.25
-7.55
10.00 %
16.00 %
14.41 %
16.00 %
10.00 %
10.00 %
16.00 %
R.7.00
R.3.50
R.7.00
R.3.50
R.7.00
R.3.50
R.7.00
R.3.50
8.000
7.000
4.100
2.600
8.000
5.000
A.02.1
A.02.2
A.02.3
A.02.4

















12,091

14,909

83.450

79.000

35.700

36.000

5.000

7.000

8.000

4.100

2.600

1.150




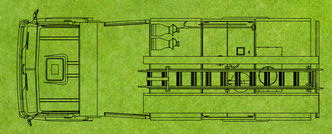

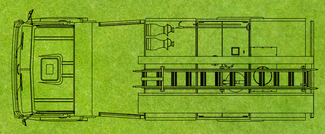

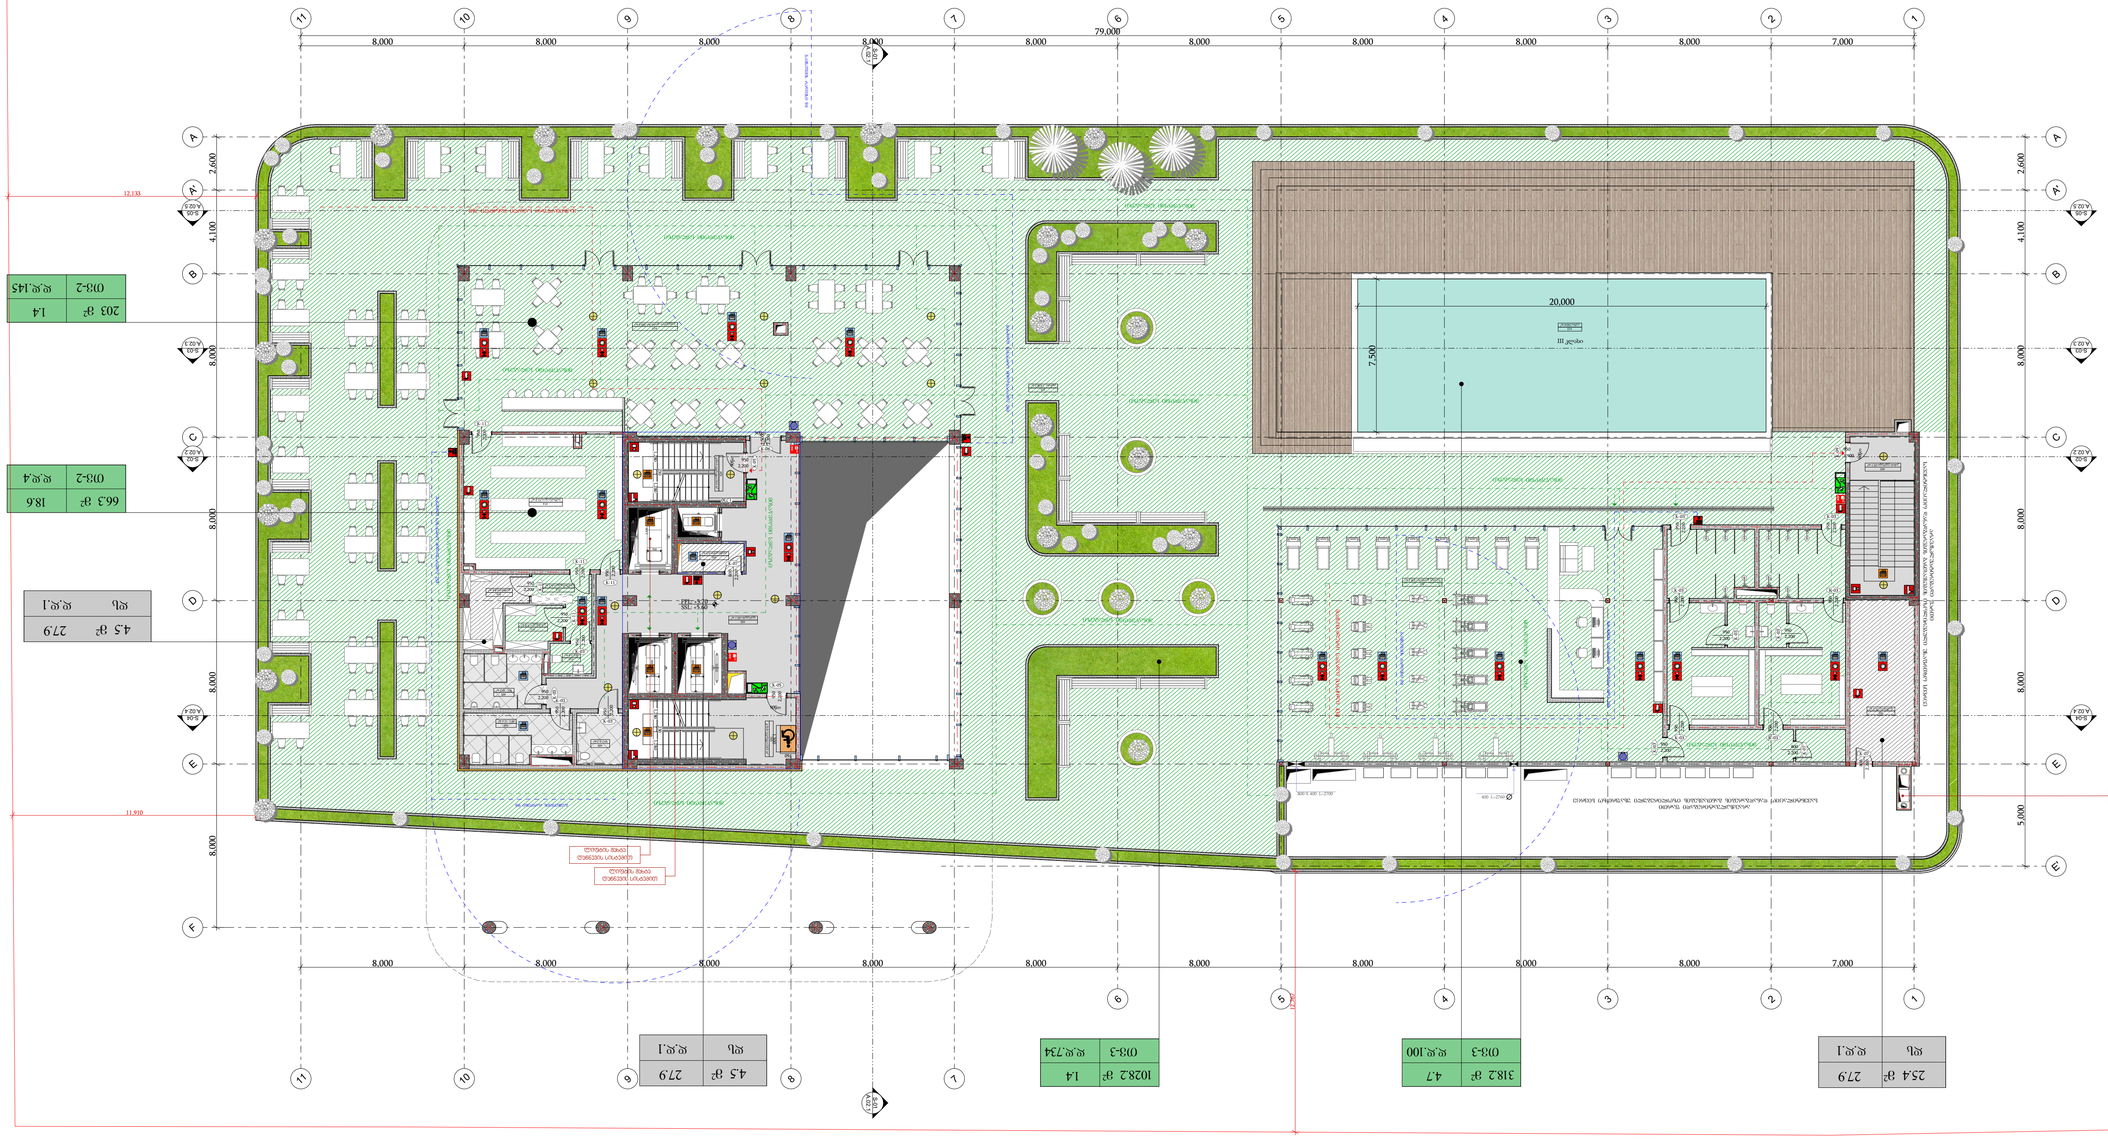
79.000
8.000
7.000
20.000
7.500
2.600
4.100
8.000
5.000
A.02.3
A.02.4
A.02.2
A.02.1
A.02.5

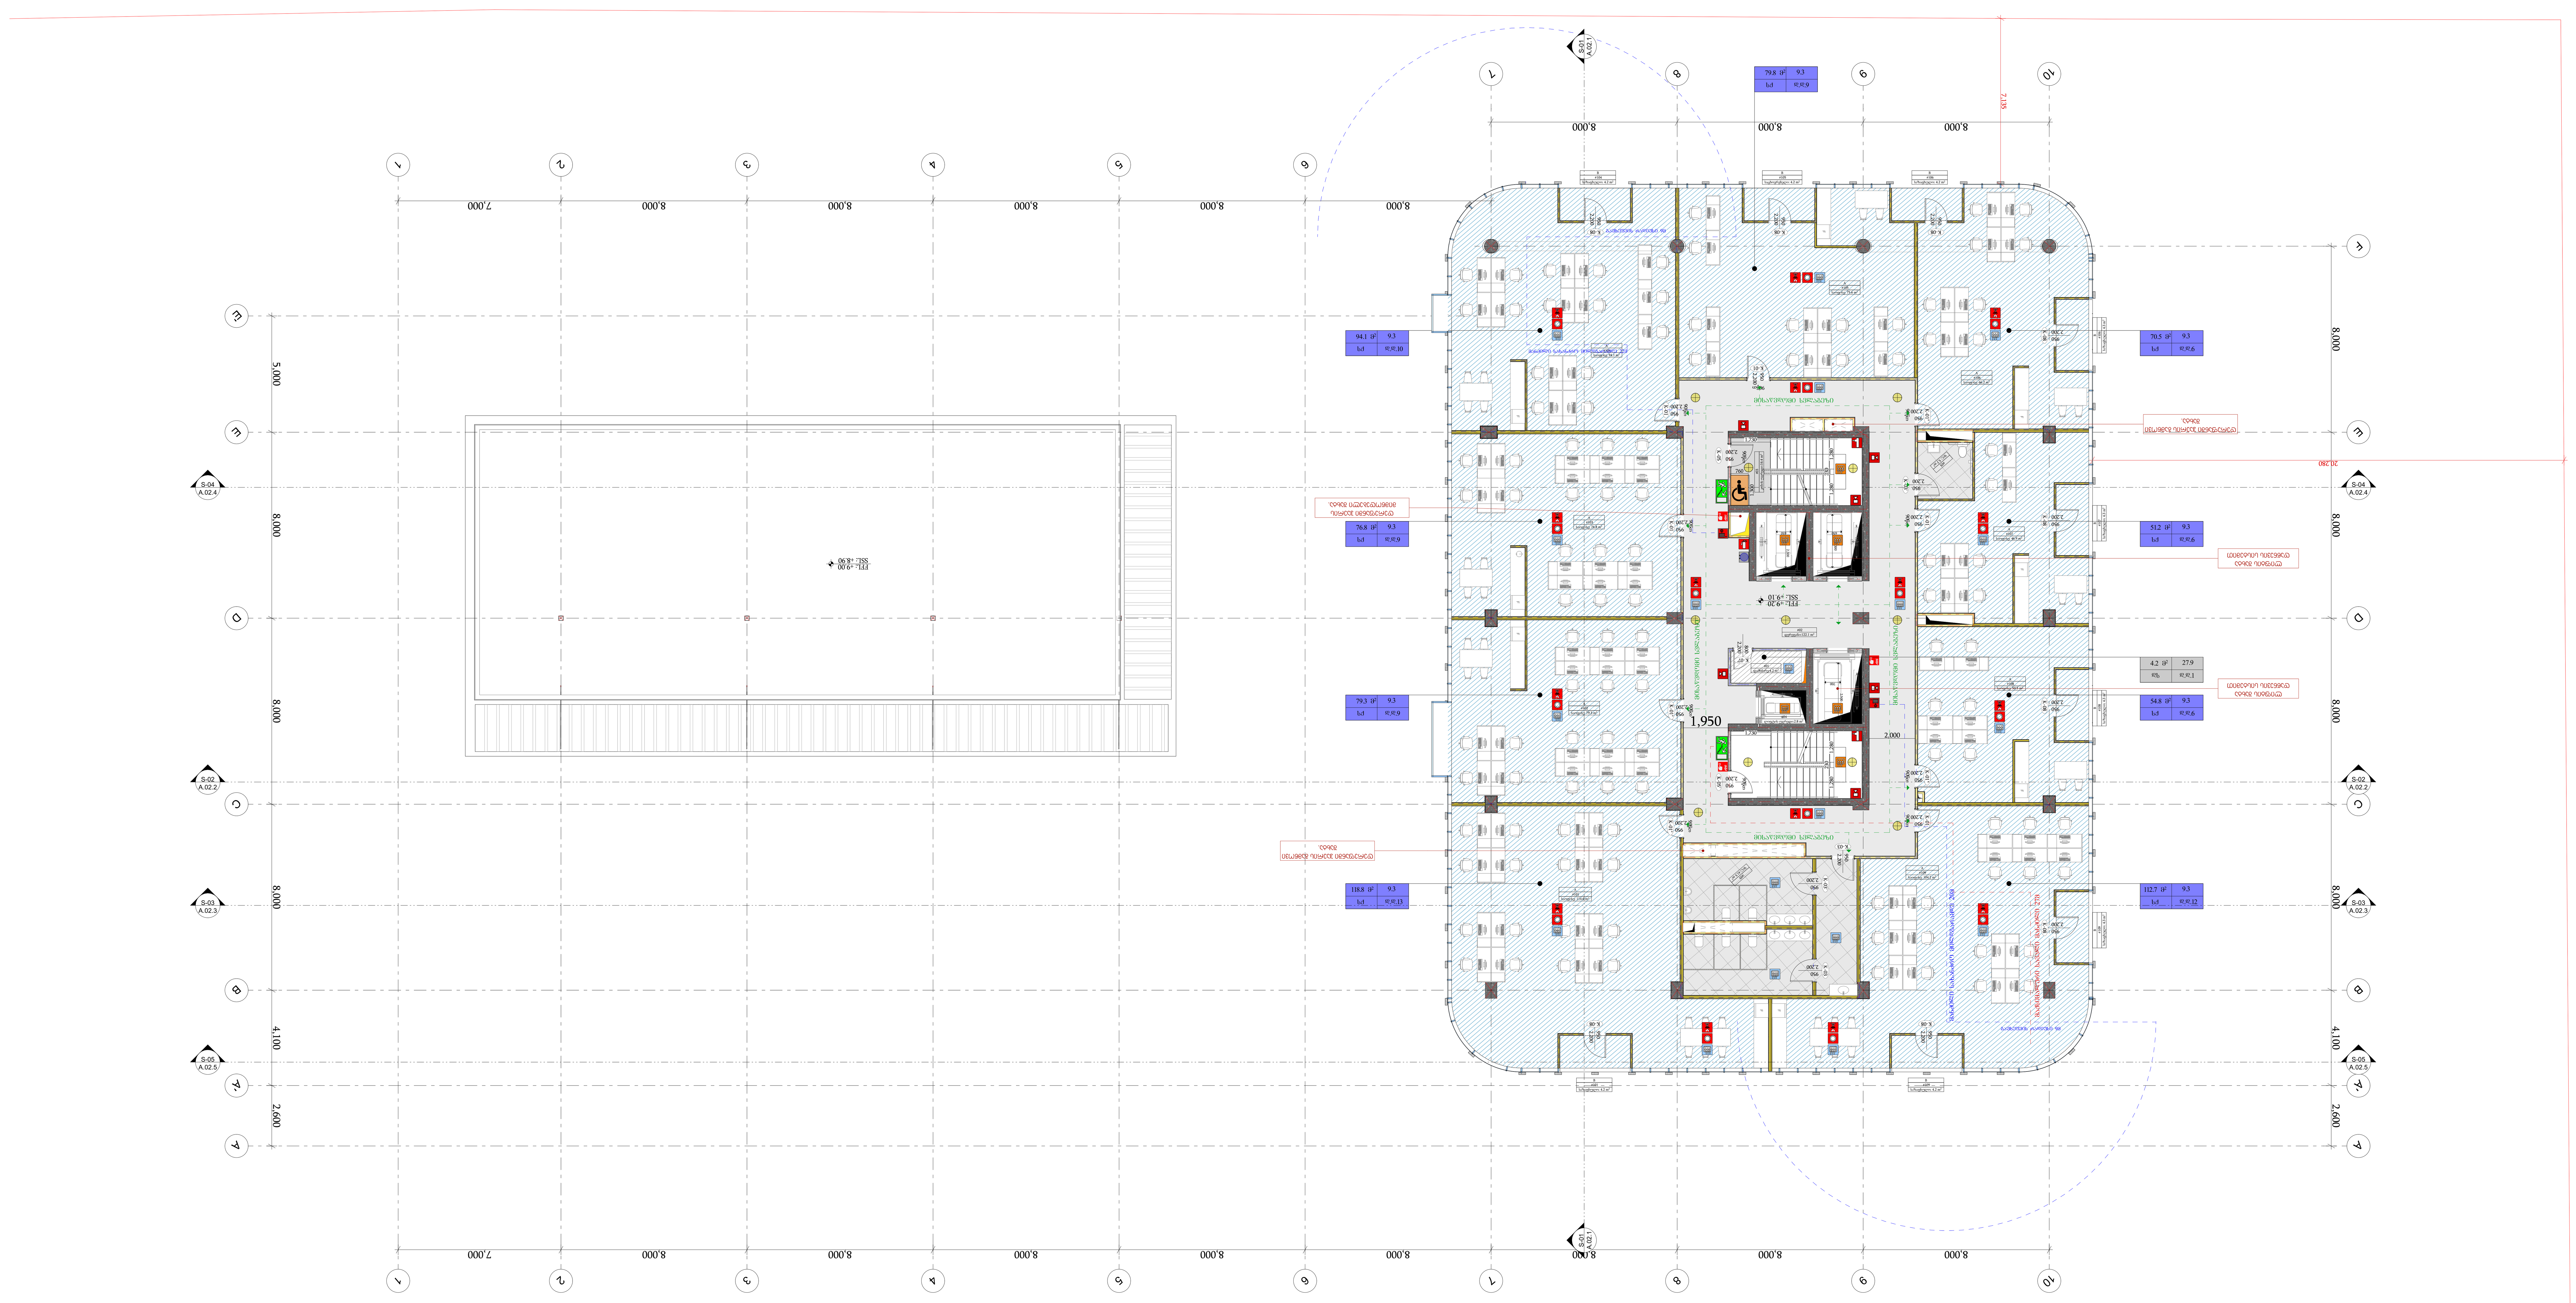

-შენიშვნები

- არ გაზომოთ ნახაზები
- ყველა ზომა უნდა გადამოწმდეს ადგილზე
- ნახაზებს შორის ნებისმიერი უზუსტობა დაუყონებლივ უნდა ეცნობოს საპროექტო კომპანიის უზუსტობის ხარისხის შესაფასებლად
- ყველა ნახაზი განხილული უნდა იყოს, როგორც მთლიანი პროექტის ალბომის ნაწილი, ყველა მნიშვნელოვანი დოკუმენტის, კონსტრუქციული ნახაზების, შიდა და გარე სისტემების ნახაზების და დეტალური სამშენებლო ნახაზების გათვალისწინებით
- დოკუმენტაციის გამოყენება დაუშვებელია პროექტის მენეჯერ ორგანიზაციასთან შეთანხმების გარეშე
- შენობის ყველა ნაშენი იქნება არაწვადი
- სახანძრო სისტემები პროექტში ასახულია პირობითად. მათი ადგილმდებარეობა და რაოდენობა დაზუსტდება შესაბამის სტანდარტს მორგებული სახანძრო სისტემების საინჟინრო პროექტის დამუშავების სტადიზე.

ავტოსადგომის ფართი
საცხოვრებელი ფართი
საზაფხულო ფართი
დამხმარე ფართი #01 #05
კომერციული ფართი
საოფისე ფართი
კიბის უჯრედის ფართი #02 #03

დემკვეთი

შპს ეკო ინვესტი : 400237463

მთავარი არქიტექტორი

მაცაცო ჯინჯარაშვილი

პროექტის ავტორები

ზაზა ჯოლოხავა

გურამი სიჭინავა

სათაური

საოფისე შენობა თბილისის ზღვის მიმდებარედ

მისამართი

ქალაქი თბილისი,
უცნობ გმირთა ქუჩა №7
ს.კ: 01.12.21.001.210

პროექტის სტადია

არქიტექტურული ნაწილი

ნახაზის სახელწოდება

სართულის გეგმა
+9,10 ნიშნულზე

მასშტაბი

1:150

Code

A.01.5

თარიღი

იანვარი 2024 წ.

შპს: " *Line Georgia* "

0112 თბილისი, საქართველო

მტკვრის ქუჩა №6

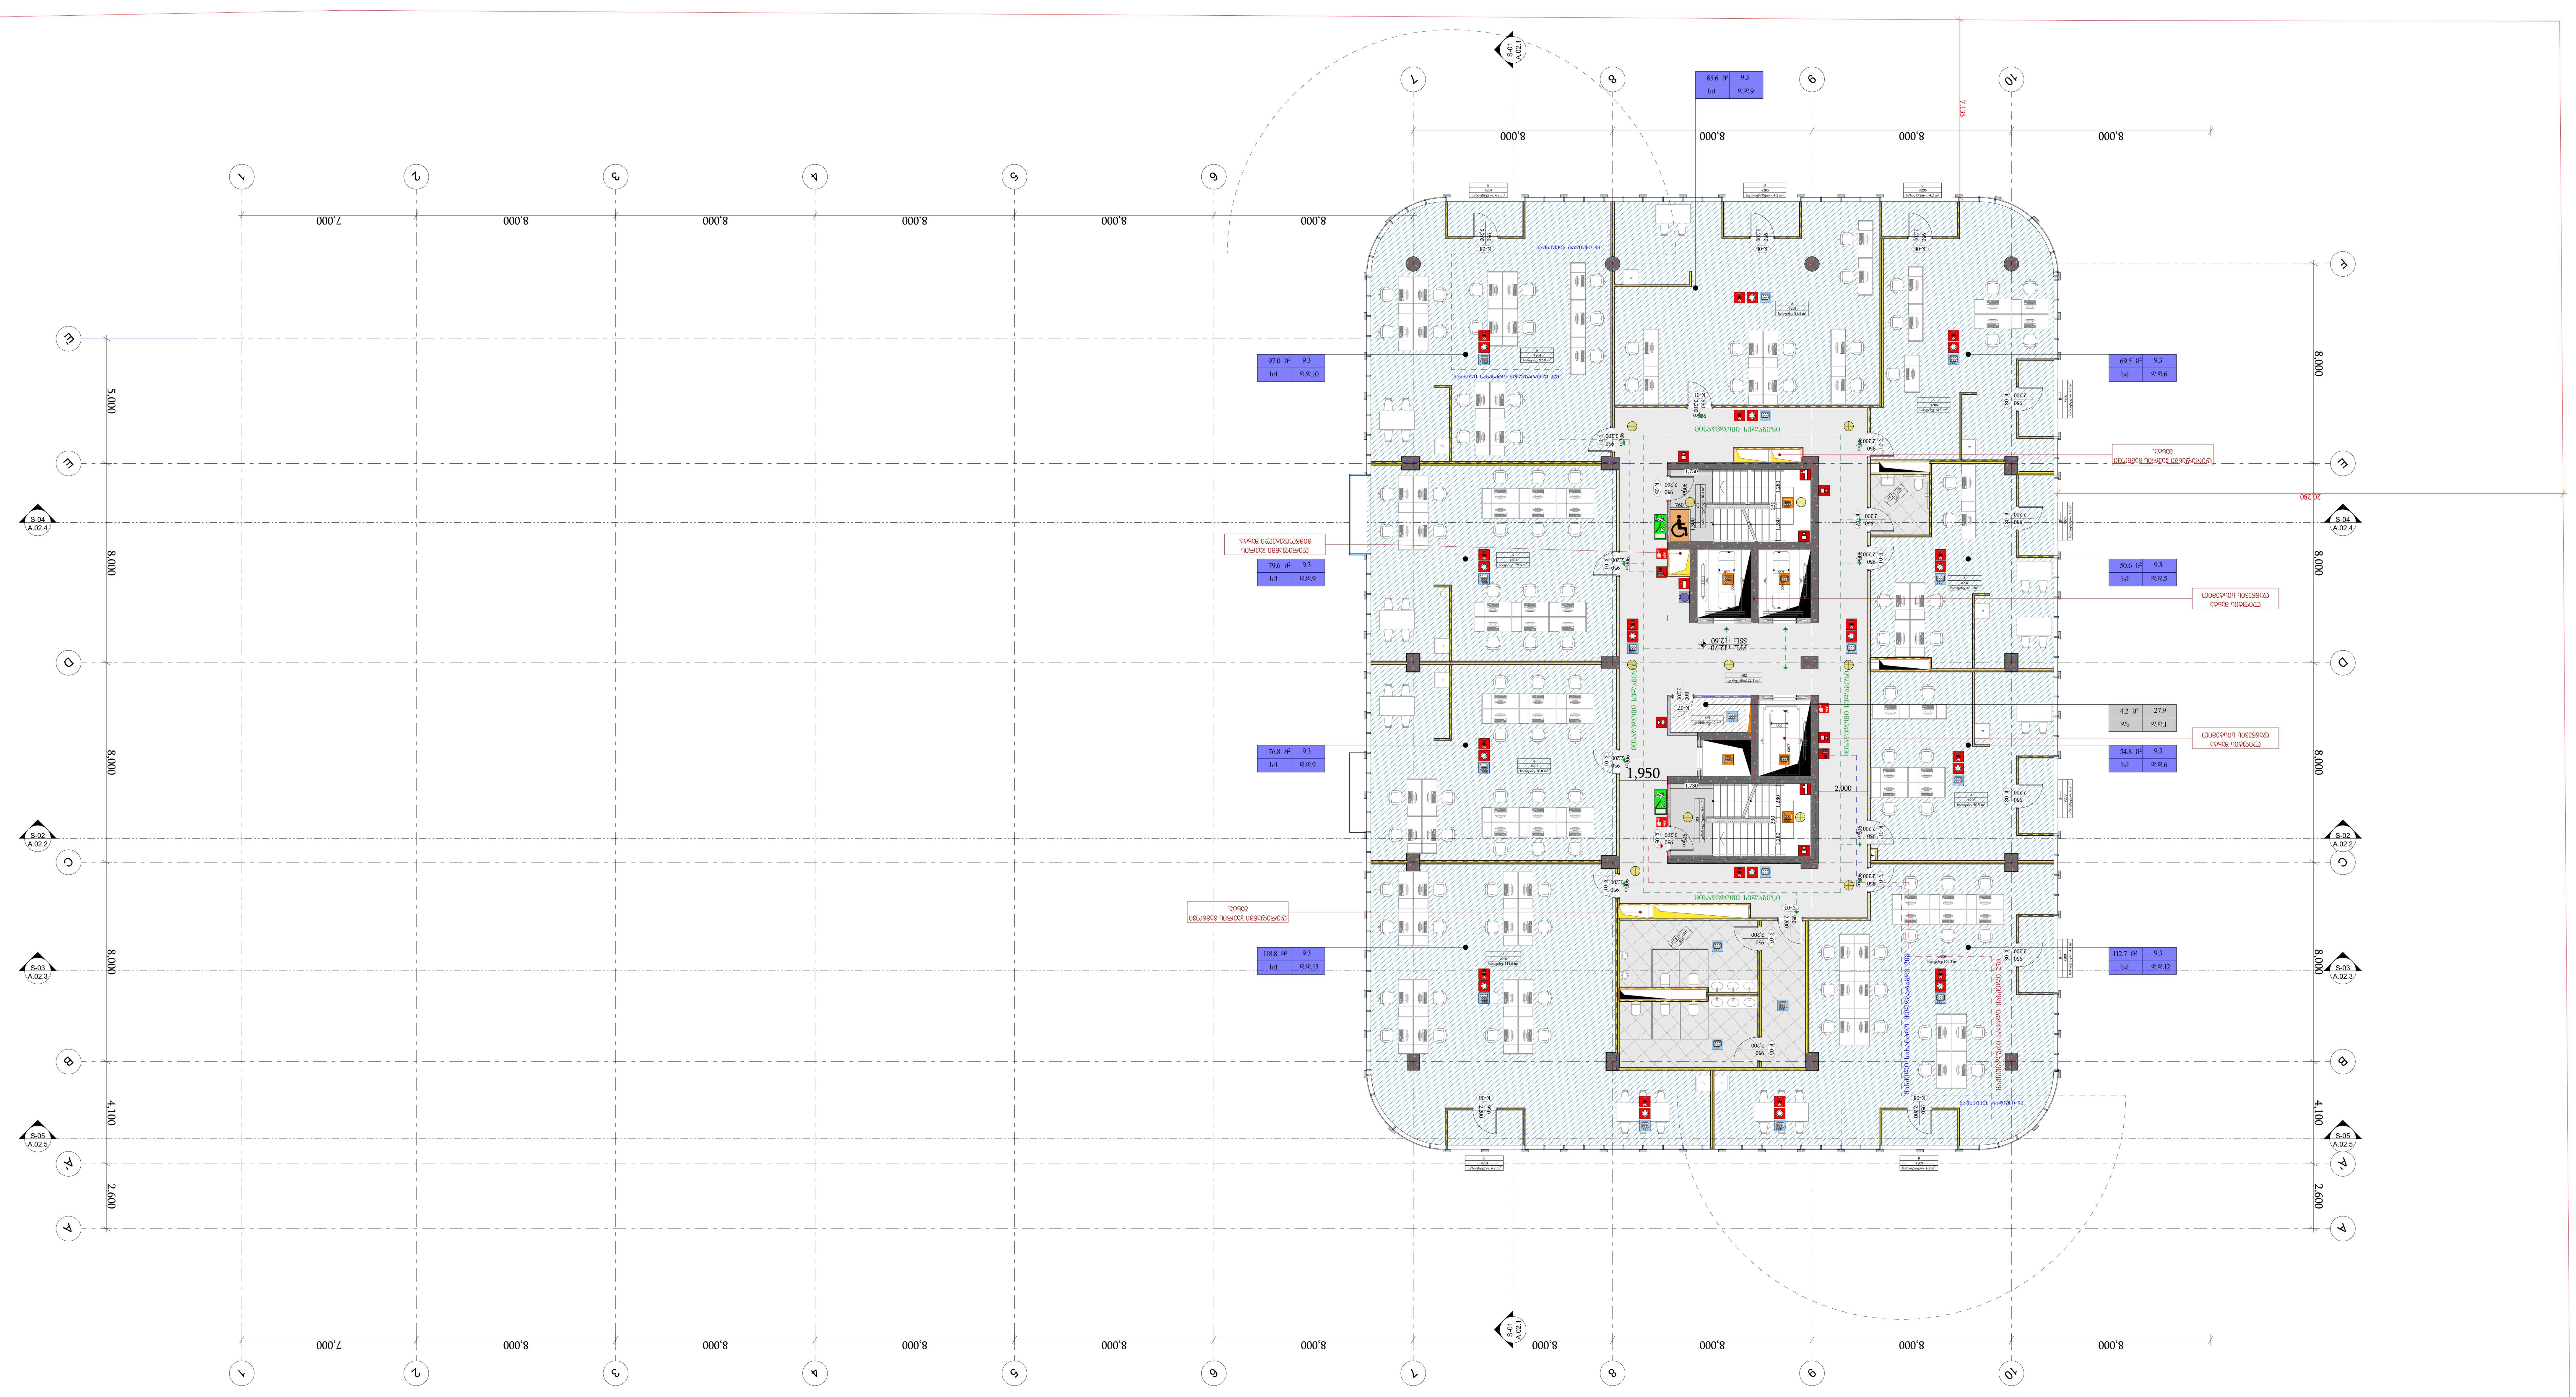

-შენიშვნები

- არ გაზომოთ ნახაზები
- ყველა ზომა უნდა გადამოწმდეს ადგილზე
- ნახაზებს შორის ნებისმიერი უზუსტობა დაუყონებლივ უნდა ეცნობოს საპროექტო კომპანიის უზუსტობის ხარისხის შესაფასებლად
- ყველა ნახაზი განხილული უნდა იყოს, როგორც მთლიანი პროექტის ალბომის ნაწილი, ყველა მნიშვნელოვანი დოკუმენტის, კონსტრუქციული ნახაზების, შიდა და გარე სისტემების ნახაზების და დეტალური სამშენებლო ნახაზების გათვალისწინებით
- დოკუმენტაციის გამოყენება დაუშვებელია პროექტის მენეჯერ ორგანიზაციასთან შეთანხმების გარეშე
- შენობის ყველა ნაშენი იქნება არაწვადი
- სახანძრო სისტემები პროექტში ასახულია პირობითად. მათი ადგილმდებარეობა და რაოდენობა დაზუსტდება შესაბამის სტანდარტს მორგებული სახანძრო სისტემების საინჟინრო პროექტის დამუშავების სტადიაზე.

ავტოსადგომის ფართი
საცხოვრებელი ფართი
საზაფხულო ფართი
დამხმარე ფართი #01 #05
კომერციული ფართი
საოფისე ფართი
კიბის უჯრედის ფართი #02 #03

დემკვეთი

შპს ეკო ინვესტი : 400237463

მთავარი არქიტექტორი

მაცაცო ჯინჭარაშვილი

პროექტის ავტორები

ზაზა ჯოლოხავა

გურამი სიჭინავა

სათაური

საოფისე შენობა თბილისის ზღვის მიმდებარედ

მისამართი

ქალაქი თბილისი,
უცნობ გმირთა ქუჩა №7
ს.კ: 01.12.21.001.210

პროექტის სტადია

არქიტექტურული ნაწილი

ნახაზის სახელწოდება

სართულის გეგმა
+12,60 ნიშნულზე

მასშტაბი

1:150

Code

A.01.6

თარიღი

იანვარი 2024 წ.

შპს: " *Line Georgia* "

0112 თბილისი, საქართველო
მტკვრის ქუჩა №6

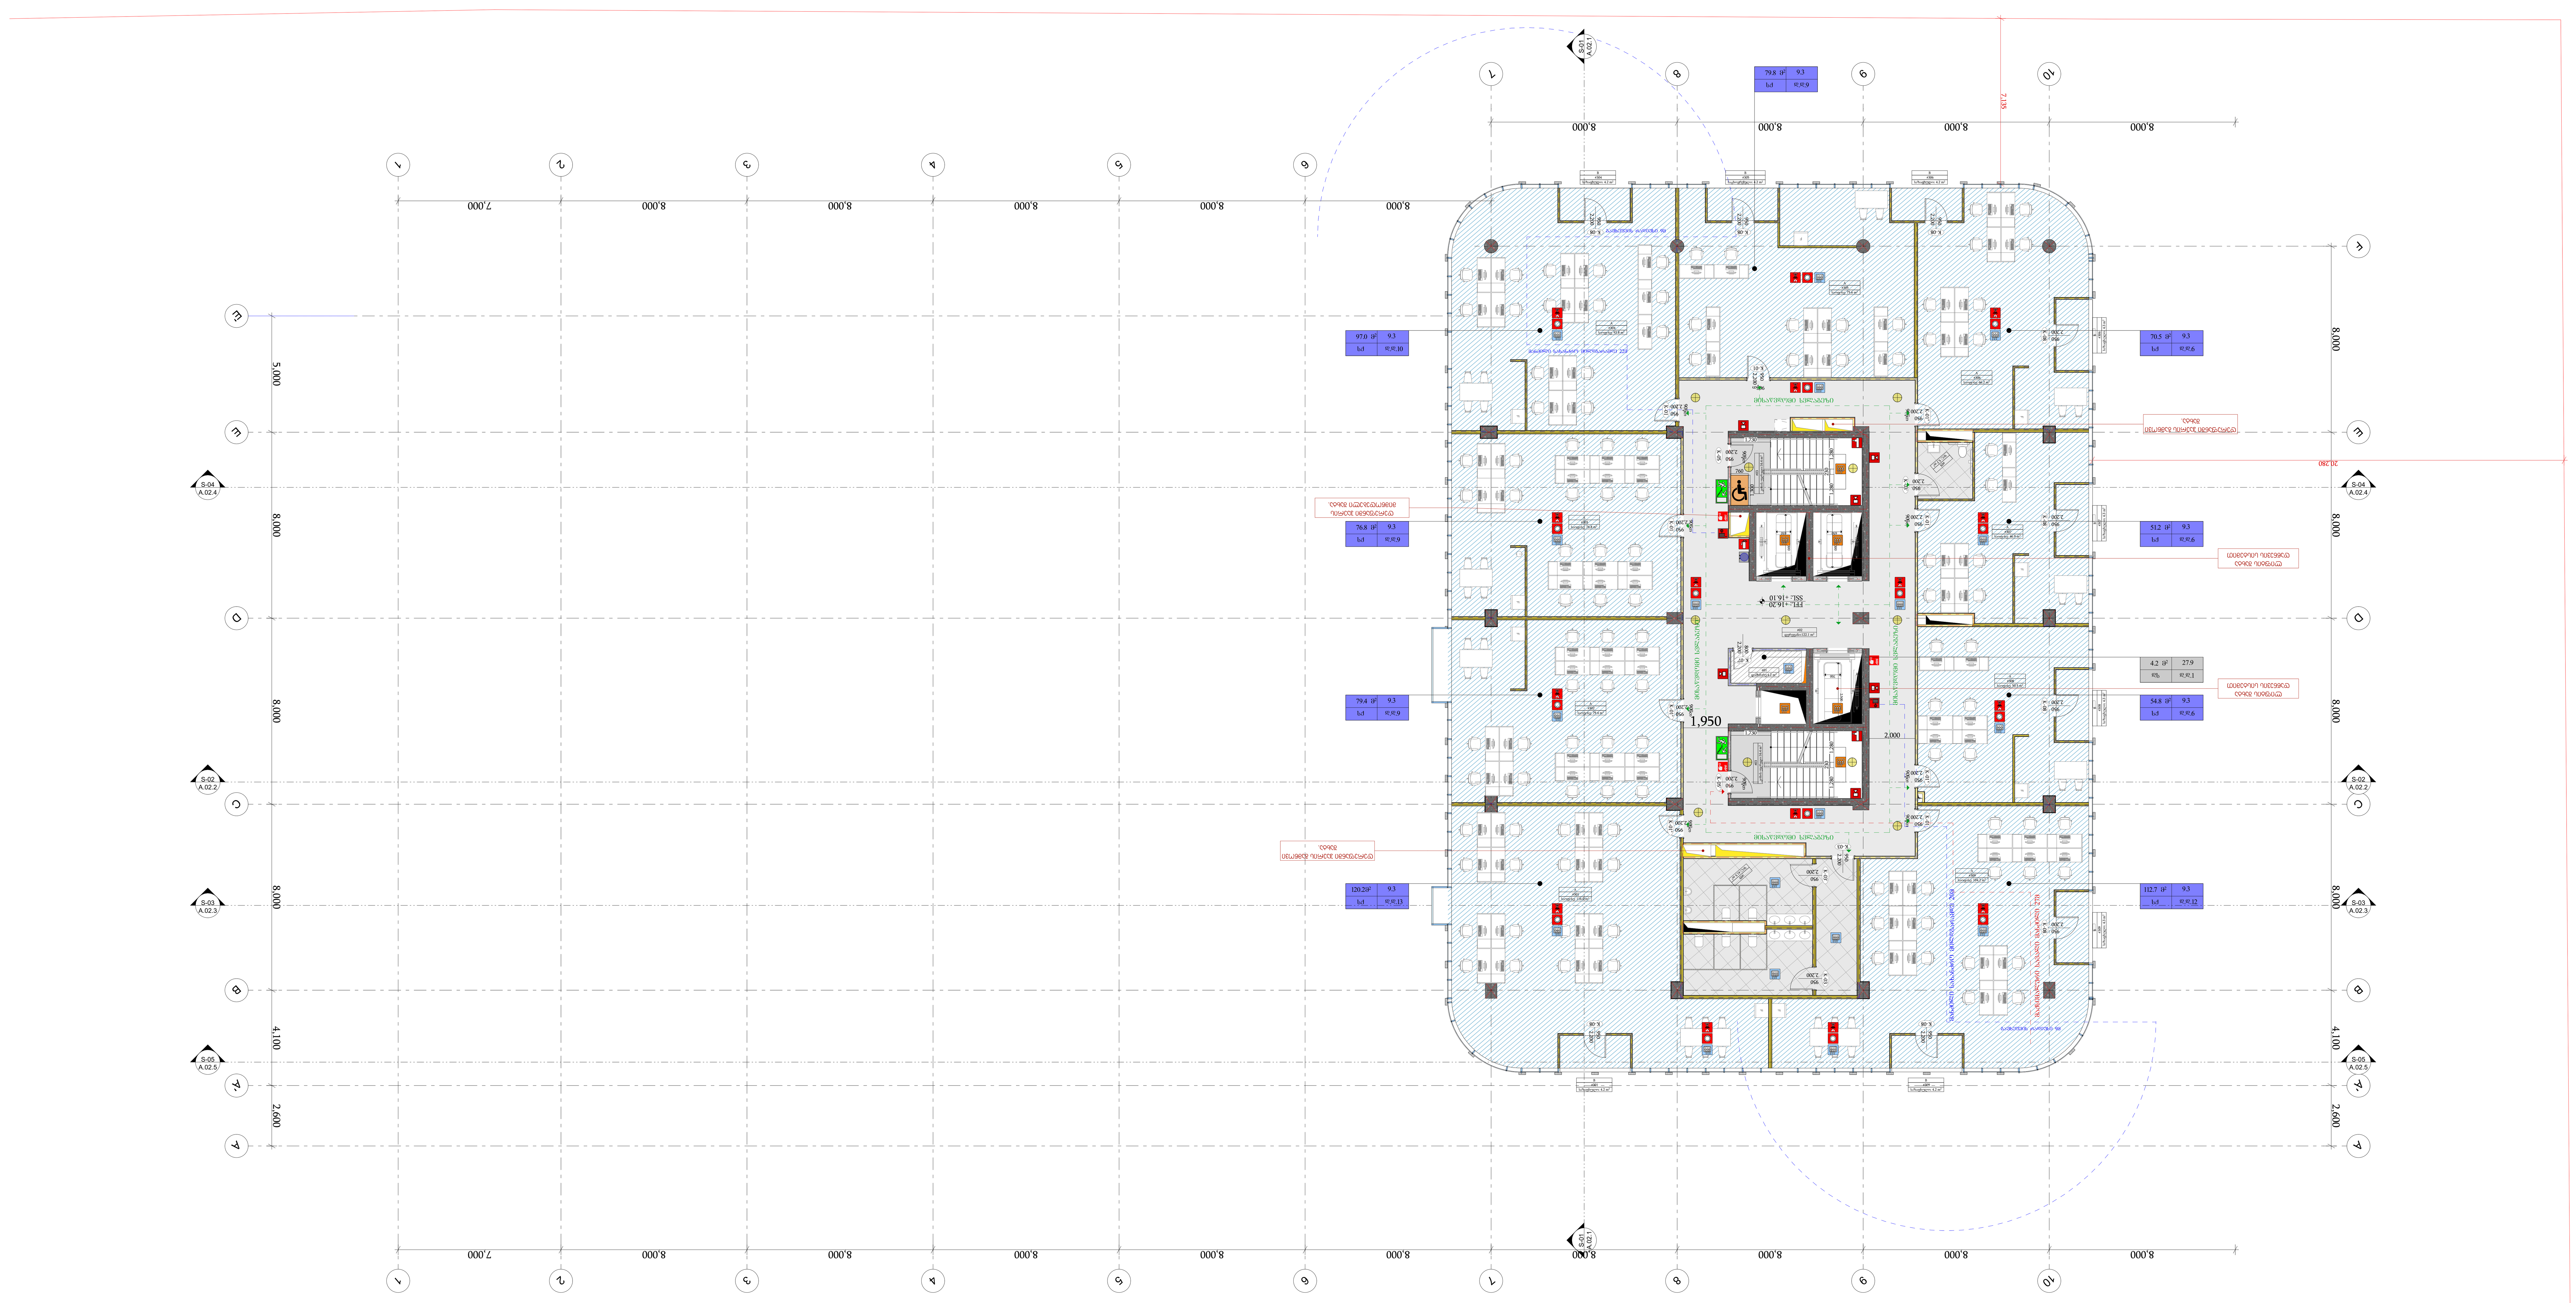

-შენიშვნები

- არ გაზომოთ ნახაზები
- ყველა ზომა უნდა გადამოწმდეს ადგილზე
- ნახაზებს შორის ნებისმიერი უზუსტობა დაუყონებლივ უნდა ეცნობოს საპროექტო კომპანიის უზუსტობის ხარისხის შესაფასებლად
- ყველა ნახაზი განხილული უნდა იყოს, როგორც მთლიანი პროექტის ალბომის ნაწილი, ყველა მნიშვნელოვანი დოკუმენტის, კონსტრუქციული ნახაზების, შიდა და გარე სისტემების ნახაზების და დეტალური სამშენებლო ნახაზების გათვალისწინებით
- დოკუმენტაციის გამოყენება დაუშვებელია პროექტის მენეჯერ ორგანიზაციასთან შეთანხმების გარეშე
- შენობის ყველა ნაშვერი იქნება არაწვადი
- სახანძრო სისტემები პროექტში ასახულია პირობითად. მათი ადგილმდებარეობა და რაოდენობა დაზუსტდება შესაბამის სტანდარტს მორგებული სახანძრო სისტემების საინჟინრო პროექტის დამუშავების სტადიაზე.

ავტოსადგომის ფართი
საცხოვრებელი ფართი
საზაფხულო ფართი
დამხმარე ფართი #01 #05
კომერციული ფართი
საოფისე ფართი
კიბის უჯრედის ფართი #02 #03

დემკვეთი

შპს ეკო ინვესტი : 400237463

მთავარი არქიტექტორი

მაცაცო ჯინჭარაშვილი

პროექტის ავტორები

ზაზა ჯოლოხავა

გურამი სიჭინავა

სათაური

საოფისე შენობა თბილისის ზღვის მიმდებარედ

მისამართი

ქალაქი თბილისი,
უცნობ გმირთა ქუჩა №7
ს.კ: 01.12.21.001.210

პროექტის სტადია

არქიტექტურული ნაწილი

ნახაზის სახელწოდება

სართულის გეგმა
+16,10 ნიშნულზე

მასშტაბი

1:150

Code

A.01.7

თარიღი

იანვარი 2024 წ.

შპს: " *Line Georgia* "

0112 თბილისი, საქართველო
მტკვრის ქუჩა №6

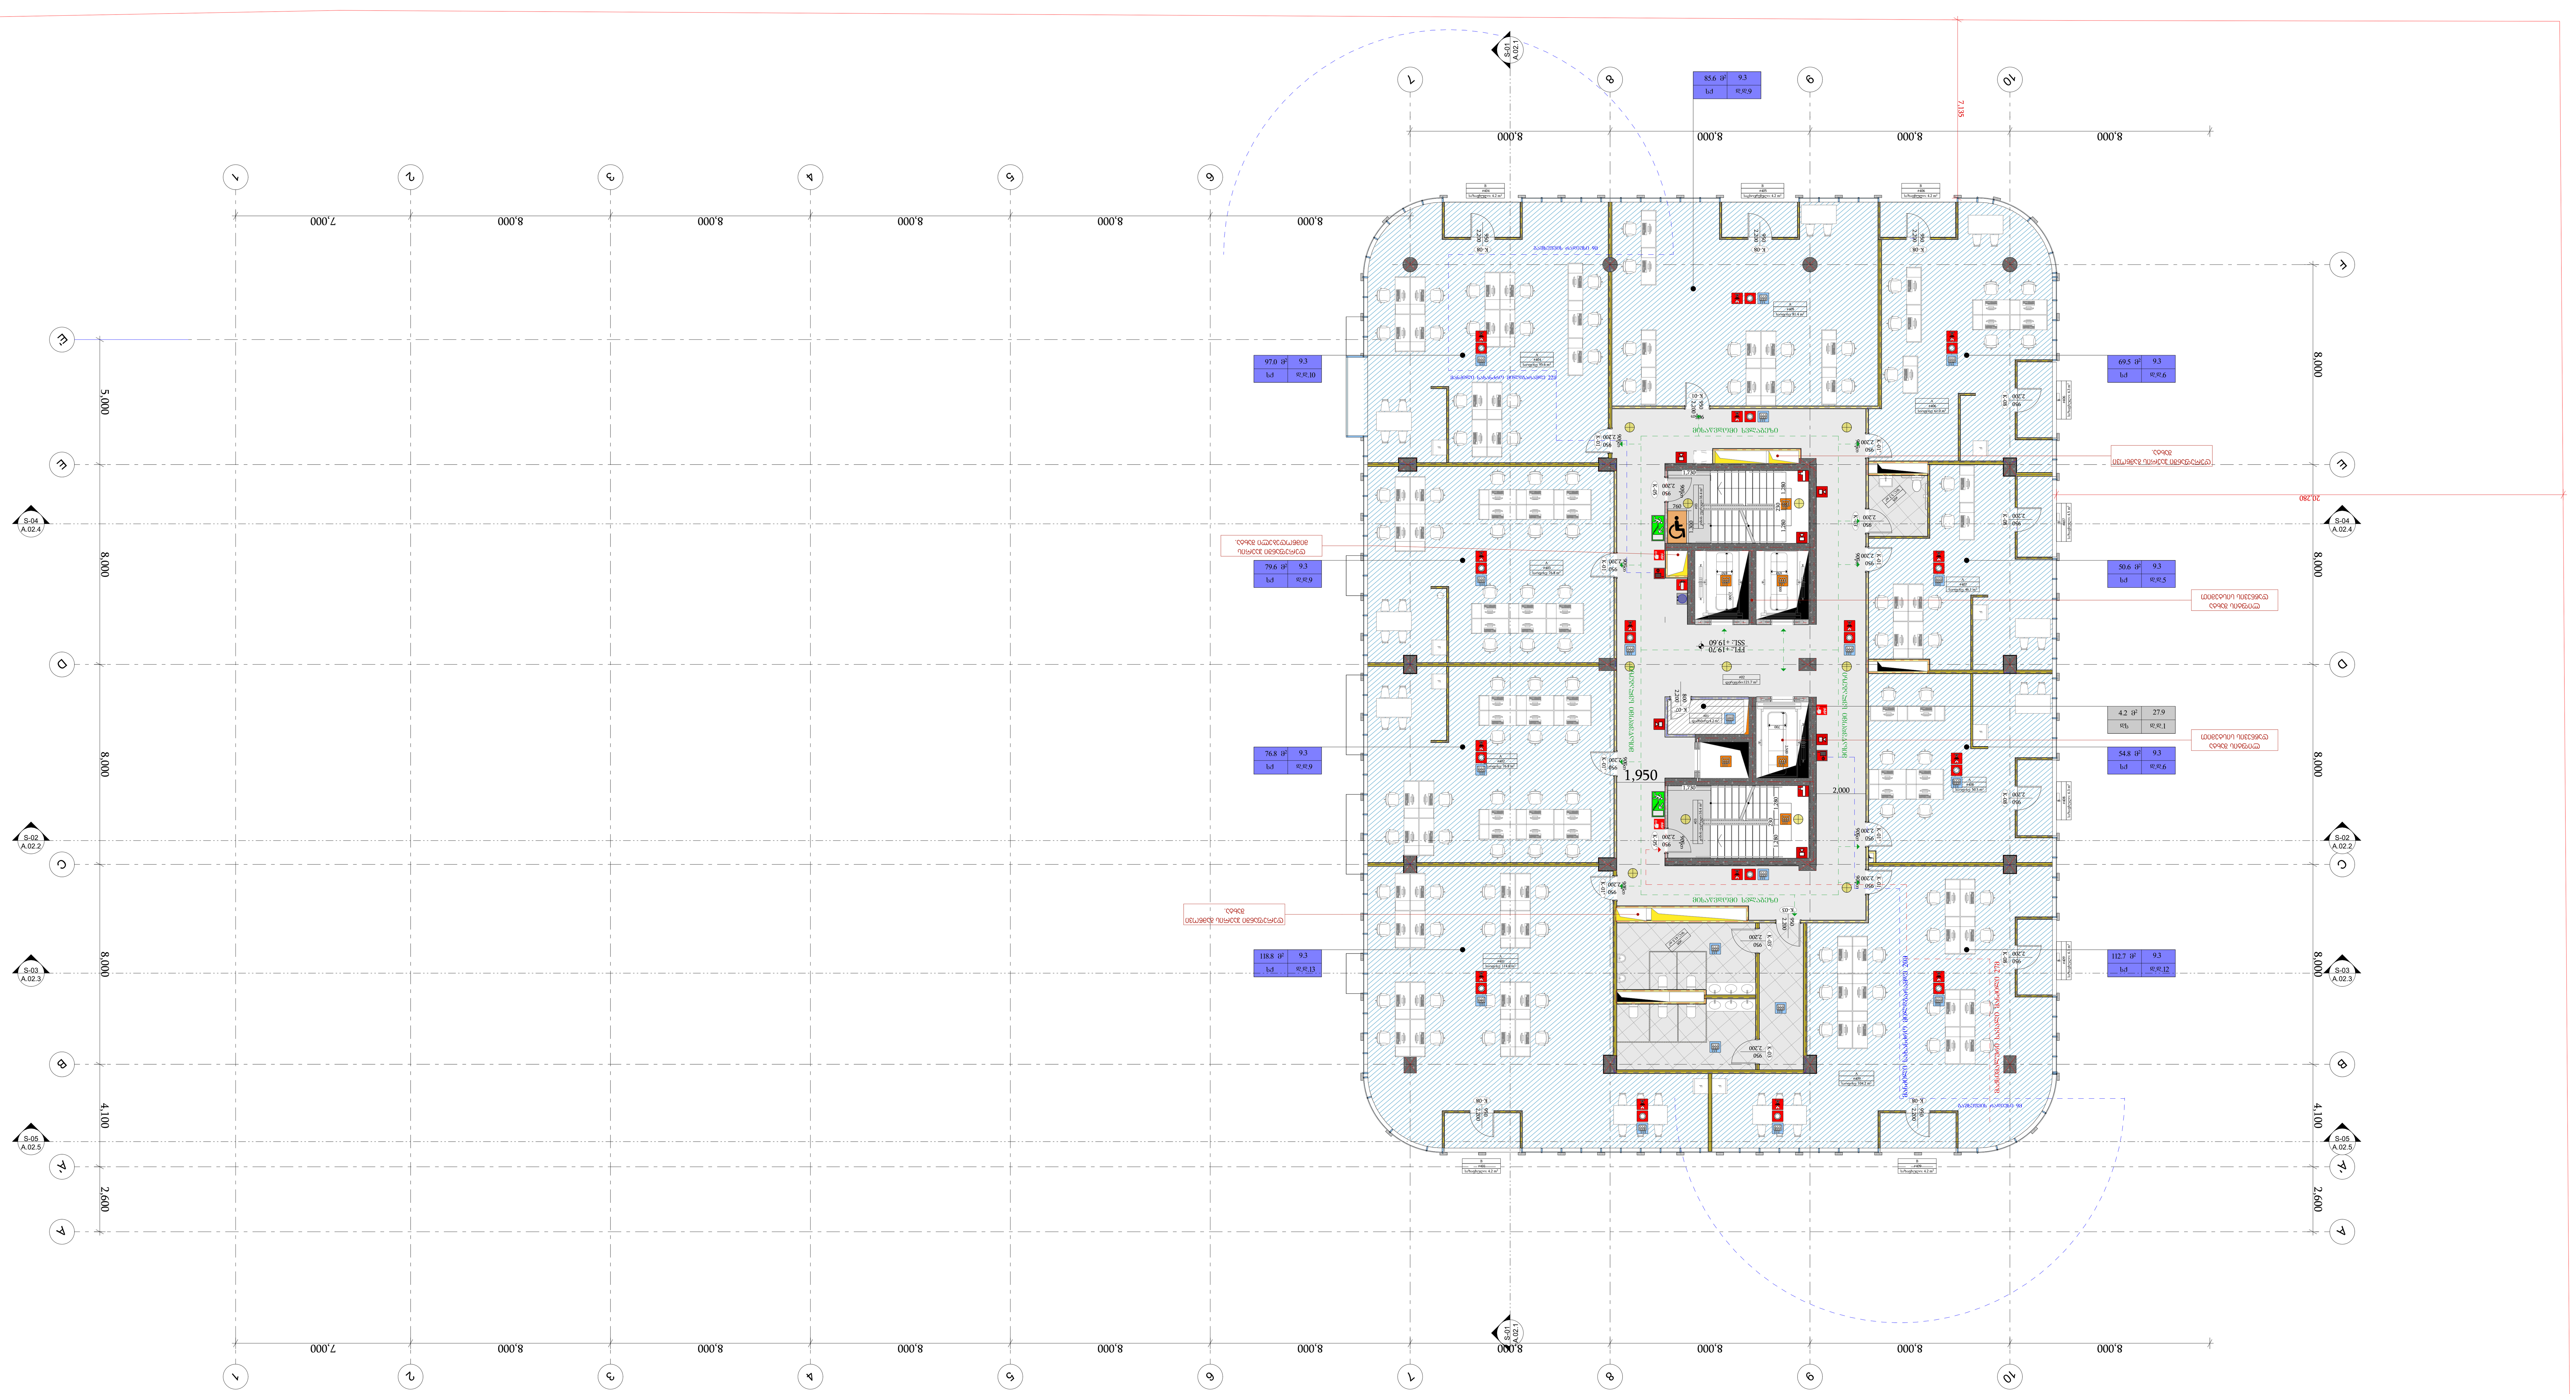

-შენიშვნები

- არ გაზომოთ ნახაზები
- ყველა ზომა უნდა გადამოწმდეს ადგილზე
- ნახაზებს შორის ნებისმიერი უზუსტობა დაუყონებლივ უნდა ეცნობოს საპროექტო კომპანიის უზუსტობის ხარისხის შესაფასებლად
- ყველა ნახაზი განხილული უნდა იყოს, როგორც მთლიანი პროექტის ალბომის ნაწილი, ყველა მნიშვნელოვანი დოკუმენტის, კონსტრუქციული ნახაზების, შიდა და გარე სისტემების ნახაზების და დეტალური სამშენებლო ნახაზების გათვალისწინებით
- დოკუმენტაციის გამოყენება დაუშვებელია პროექტის მენეჯერ ორგანიზაციასთან შეთანხმების გარეშე
- შენობის ყველა ნაშვერი იქნება არაწვადი
- სახანძრო სისტემები პროექტში ასახულია პირობითად. მათი ადგილმდებარეობა და რაოდენობა დაზუსტდება შესაბამის სტანდარტს მორგებული სახანძრო სისტემების საინჟინრო პროექტის დამუშავების სტადიზე.

ავტოსადგომის ფართი
საცხოვრებელი ფართი
საზაფხულო ფართი
დამხმარე ფართი #01 #05
კომერციული ფართი
საოფისე ფართი
კიბის უჯრედის ფართი #02 #03

დემკვეთი

შპს ეკო ინვესტი : 400237463

მთავარი არქიტექტორი

მაცაცო ჯინჭარაშვილი

პროექტის ავტორები

ზაზა ჯოლოხავა

გურამი სიჭინავა

სათაური

საოფისე შენობა თბილისის ზღვის მიმდებარედ

მისამართი

ქალაქი თბილისი,
უცნობ გმირთა ქუჩა №7
ს.კ: 01.12.21.001.210

პროექტის სტადია

არქიტექტურული ნაწილი

ნახაზის სახელწოდება

სართულის გეგმა
+19,60 ნიშნულზე

მასშტაბი

1:150

Code

A.01.8

თარიღი

იანვარი 2024 წ.

შპს: " *Line Georgia* "

0112 თბილისი, საქართველო
მტკვრის ქუჩა №6

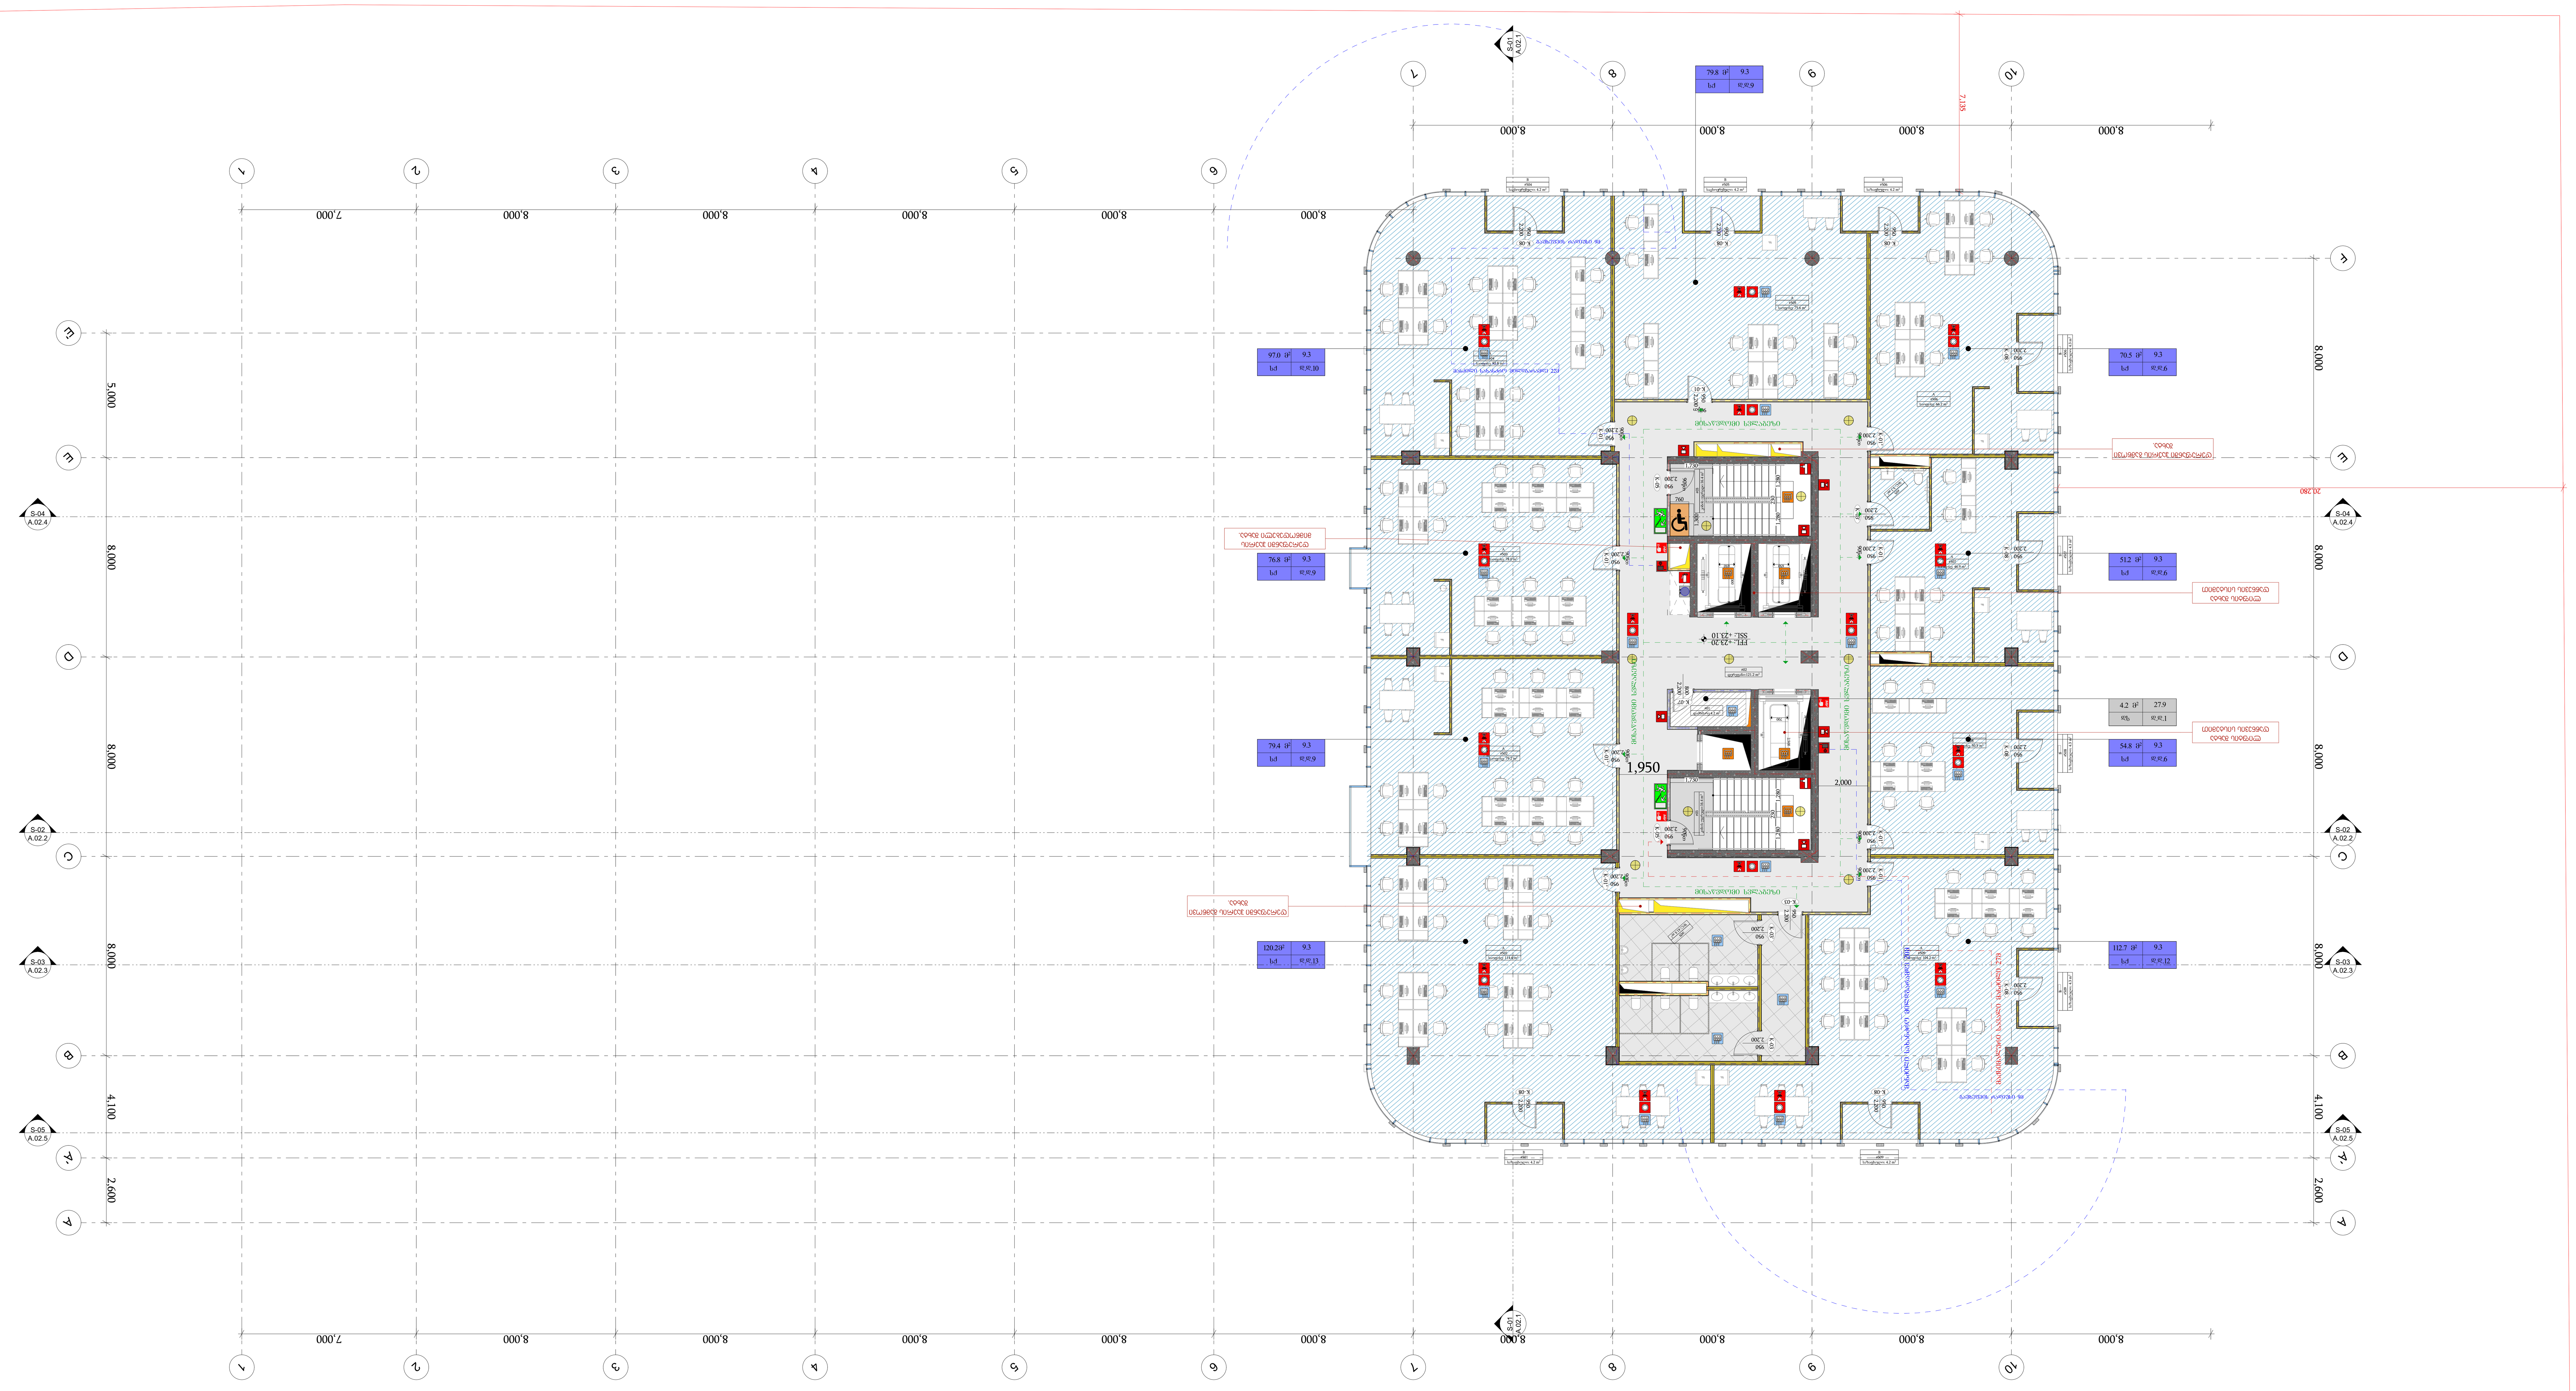

-შენიშვნები

- არ გაზომოთ ნახაზები
- ყველა ზომა უნდა გადამოწმდეს ადგილზე
- ნახაზებს შორის ნებისმიერი უზუსტობა დაუყონებლივ უნდა ეცნობოს საპროექტო კომპანიის უზუსტობის ხარისხის შესაფასებლად
- ყველა ნახაზი განხილული უნდა იყოს, როგორც მთლიანი პროექტის ალბომის ნაწილი, ყველა მნიშვნელოვანი დოკუმენტის, კონსტრუქციული ნახაზების, შიდა და გარე სისტემების ნახაზების და დეტალური სამშენებლო ნახაზების გათვალისწინებით
- დოკუმენტაციის გამოყენება დაუშვებელია პროექტის მენეჯერ ორგანიზაციასთან შეთანხმების გარეშე
- შენობის ყველა ნაშვერი იქნება არაწვადი
- სახანძრო სისტემები პროექტში ასახულია პირობითად. მათი ადგილმდებარეობა და რაოდენობა დაზუსტდება შესაბამის სტანდარტს მორგებული სახანძრო სისტემების საინჟინრო პროექტის დამუშავების სტადიაზე.

ავტოსადგომის ფართი
საცხოვრებელი ფართი
საზაფხულო ფართი
დამხმარე ფართი #01 #05
კომერციული ფართი
საოფისე ფართი
კიბის უჯრედის ფართი #02 #03

დემკვეთი

შპს ეკო ინვესტი : 400237463

მთავარი არქიტექტორი

მაცაცო ჭინჭარაშვილი

პროექტის ავტორები

ზაზა ჭოლოხავა

გურამი სიჭინავა

სათაური

საოფისე შენობა თბილისის ზღვის მიმდებარედ

მისამართი

ქალაქი თბილისი,
უცნობ გმირთა ქუჩა №7
ს.კ: 01.12.21.001.210

პროექტის სტადია

არქიტექტურული ნაწილი

ნახაზის სახელწოდება

სართულის გეგმა
+23,10 ნიშნულზე

მასშტაბი

1:150

Code

A.01.9

თარიღი

იანვარი 2024 წ.

შპს: " *Line Georgia* "

0112 თბილისი, საქართველო

მტკვრის ქუჩა №6

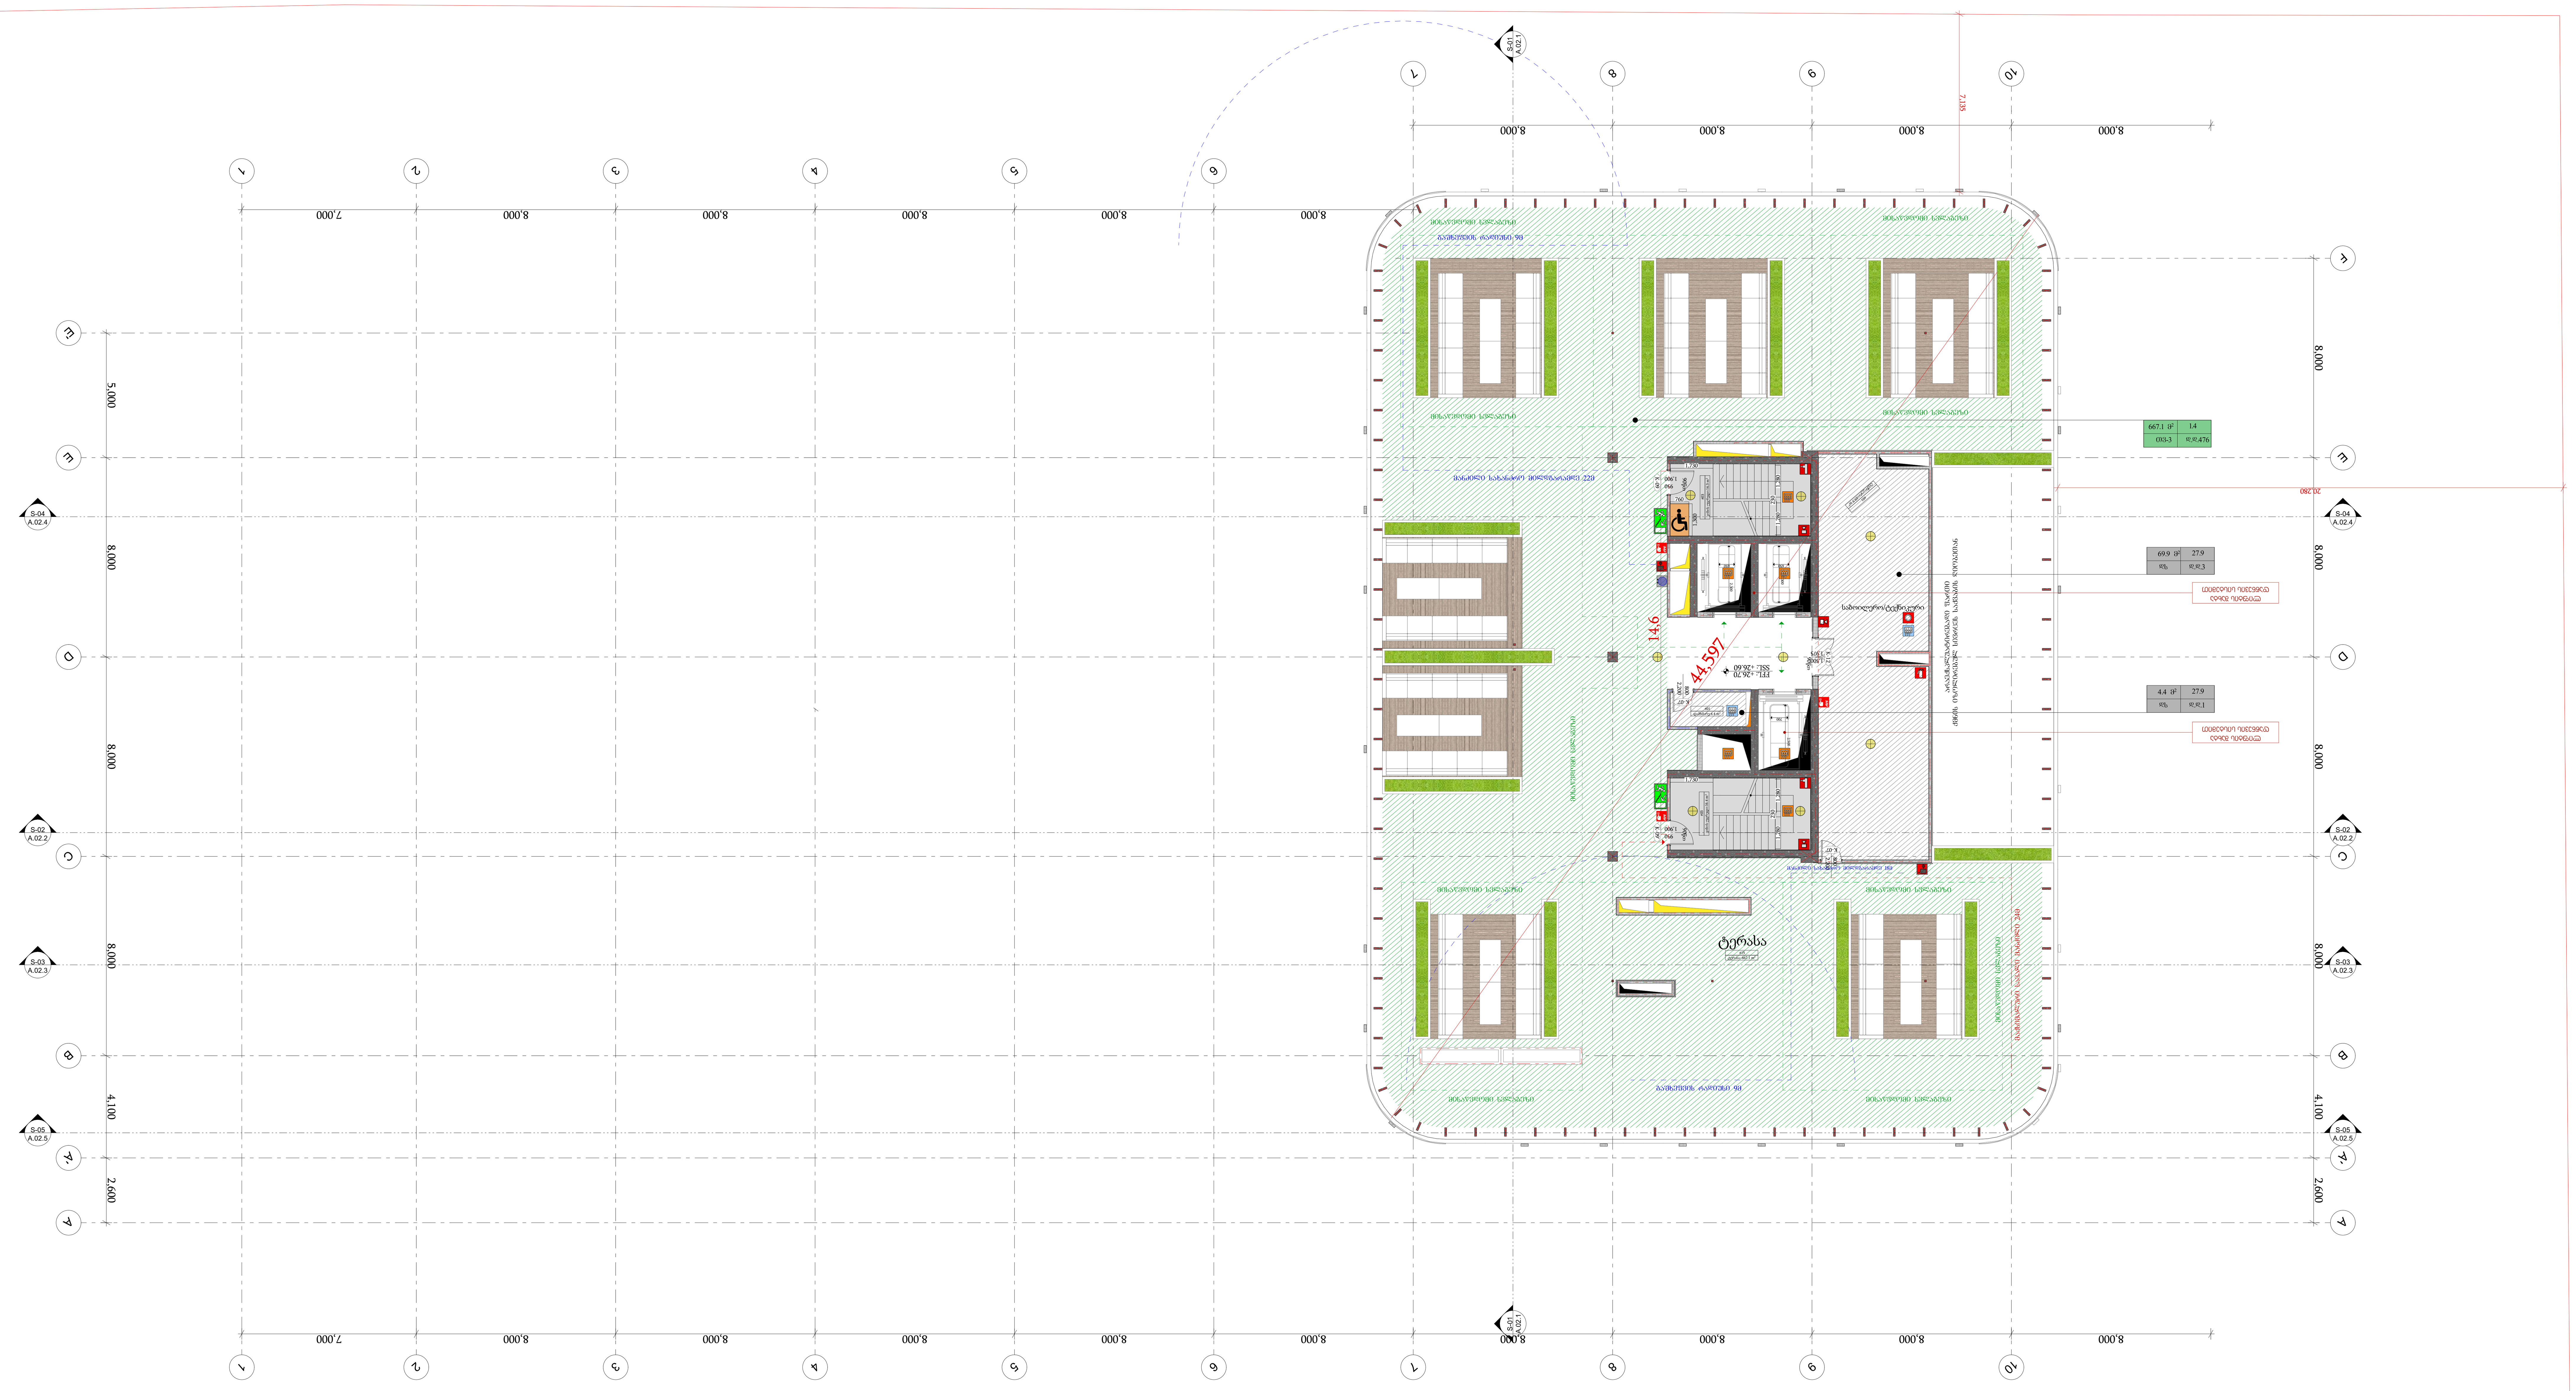

-შენიშვნები

- არ გაზომოთ ნახაზები
- ყველა ზომა უნდა გადამოწმდეს ადგილზე
- ნახაზებს შორის ნებისმიერი უზუსტობა დაუყონებლივ უნდა ეცნობოს საპროექტო კომპანიის უზუსტობის ხარისხის შესაფასებლად
- ყველა ნახაზი განხილული უნდა იყოს, როგორც მთლიანი პროექტის ალბომის ნაწილი, ყველა მნიშვნელოვანი დოკუმენტის, კონსტრუქციული ნახაზის, შიდა და გარე სისტემების ნახაზების და დეტალური სამშენებლო ნახაზების გათვალისწინებით
- დოკუმენტაციის გამოყენება დაუშვებელია პროექტის მენეჯერ ორგანიზაციასთან შეთანხმების გარეშე
- შენობის ყველა ნაშვერი იქნება არაწვადი
- სახანძრო სისტემები პროექტში ასახულია პირობითად. მათი ადგილმდებარეობა და რაოდენობა დაზუსტდება შესაბამის სტანდარტს მორგებული სახანძრო სისტემების საინჟინრო პროექტის დამუშავების სტადიაზე.

ავტოსადგომის ფართი
საცხოვრებელი ფართი
საზაფხულო ფართი #15
დამხმარე ფართი #01
კომერციული ფართი
საოფისე ფართი
კიბის უჯრედის ფართი #02

დემკვეთი

შპს ეკო ინვესტი : 400237463

მთავარი არქიტექტორი

მაცაცო ჯინჯარაშვილი

პროექტის ავტორები

ზაზა ჯოლოხავა

გურამი სიჭინავა

სათაური

საოფისე შენობა თბილისის ზღვის მიმდებარედ

მისამართი

ქალაქი თბილისი,
უცნობ გმირთა ქუჩა №7
ს.კ: 01.12.21.001.210

პროექტის სტადია

არქიტექტურული ნაწილი

ნახაზის სახელწოდება

გადახურვის გეგმა
+26,60 ნიშნულზე

მასშტაბი

1:150

Code

A.01.10

თარიღი

იანვარი 2024 წ.

შპს: " *Line Georgia* "

0112 თბილისი, საქართველო
მტკვრის ქუჩა №6

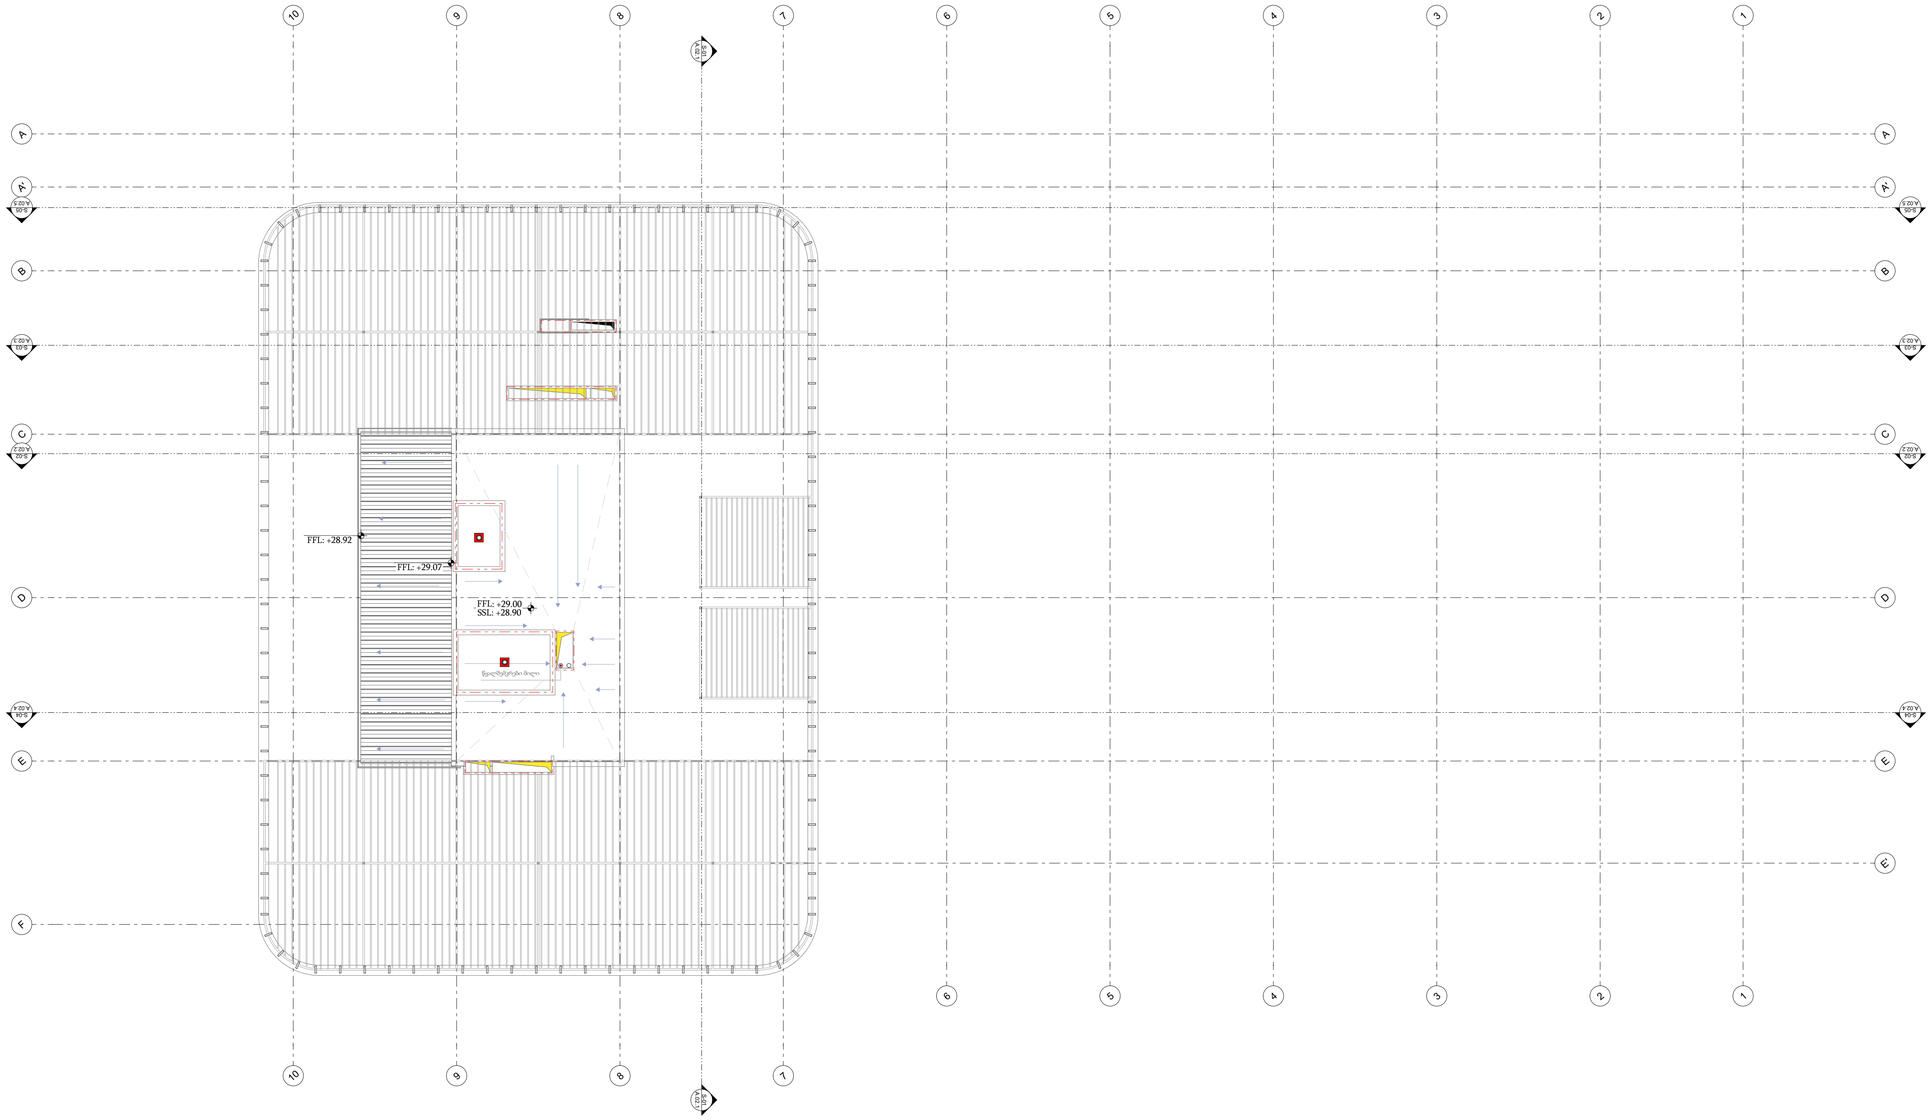

შპს: " Line Georgia "

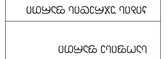

პროექტის დასახელება	
სამშენებლო ნებართვის გაცემის საფუძველი	
პროექტის ავტორი	
პროექტის ხელმძღვანელი	
პროექტის ტექნიკური ზედამხედველი	
პროექტის ტექნიკური ხელმძღვანელი	
პროექტის ავტორი ინჟინერ-კონსტრუქტორი	

- ნებისმიერი ნაწილობრივი ან სრული დუბლირება ან გამოყენება დაუშვებელია ავტორის წერილობითი ნებართვის გარეშე.
- ნახაზზე ასახული ინფორმაცია ეკუთვნის ავტორს და ის ქმნის ინტელექტუალური საკუთრების ობიექტს, რომელიც დაცულია საქართველოს კანონმდებლობით

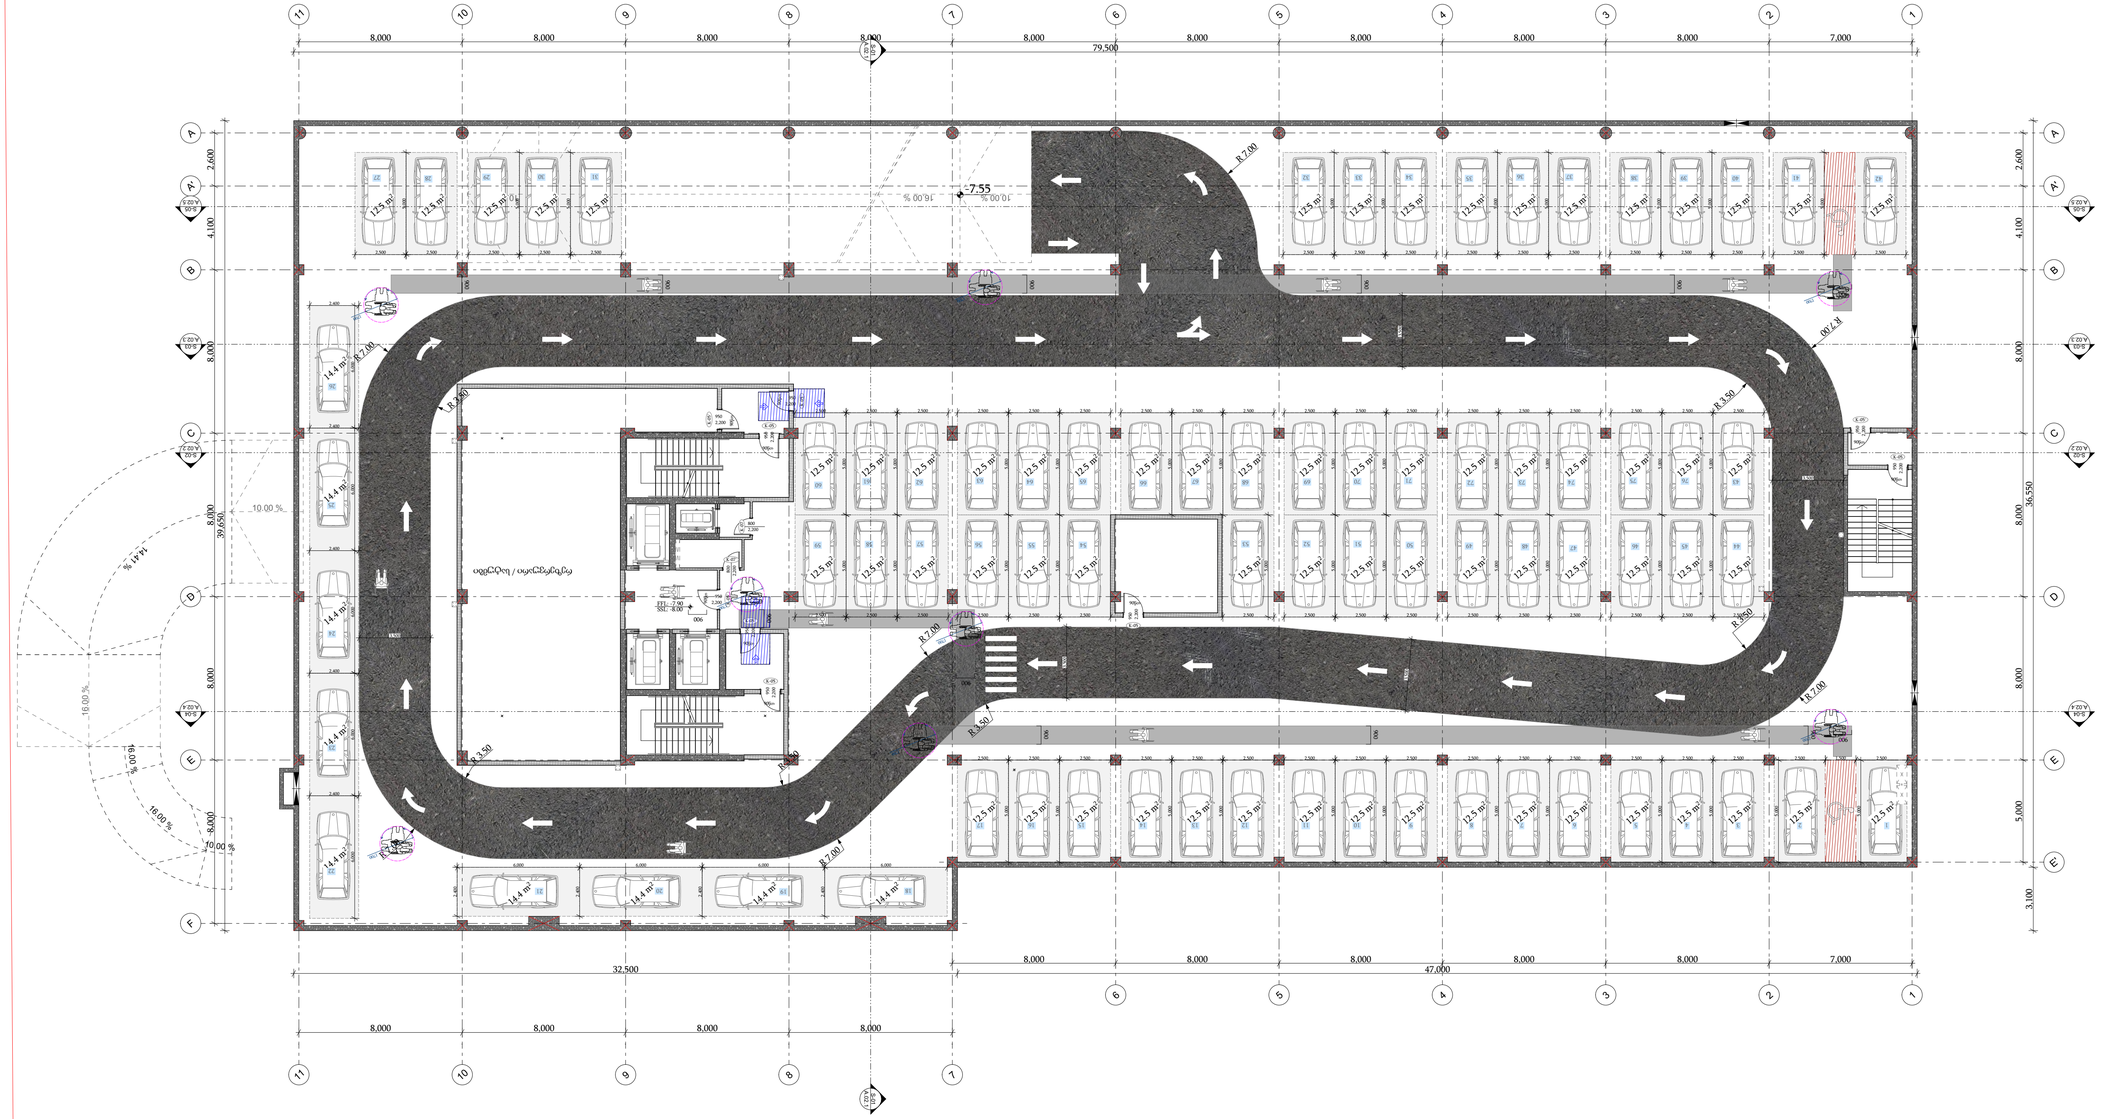



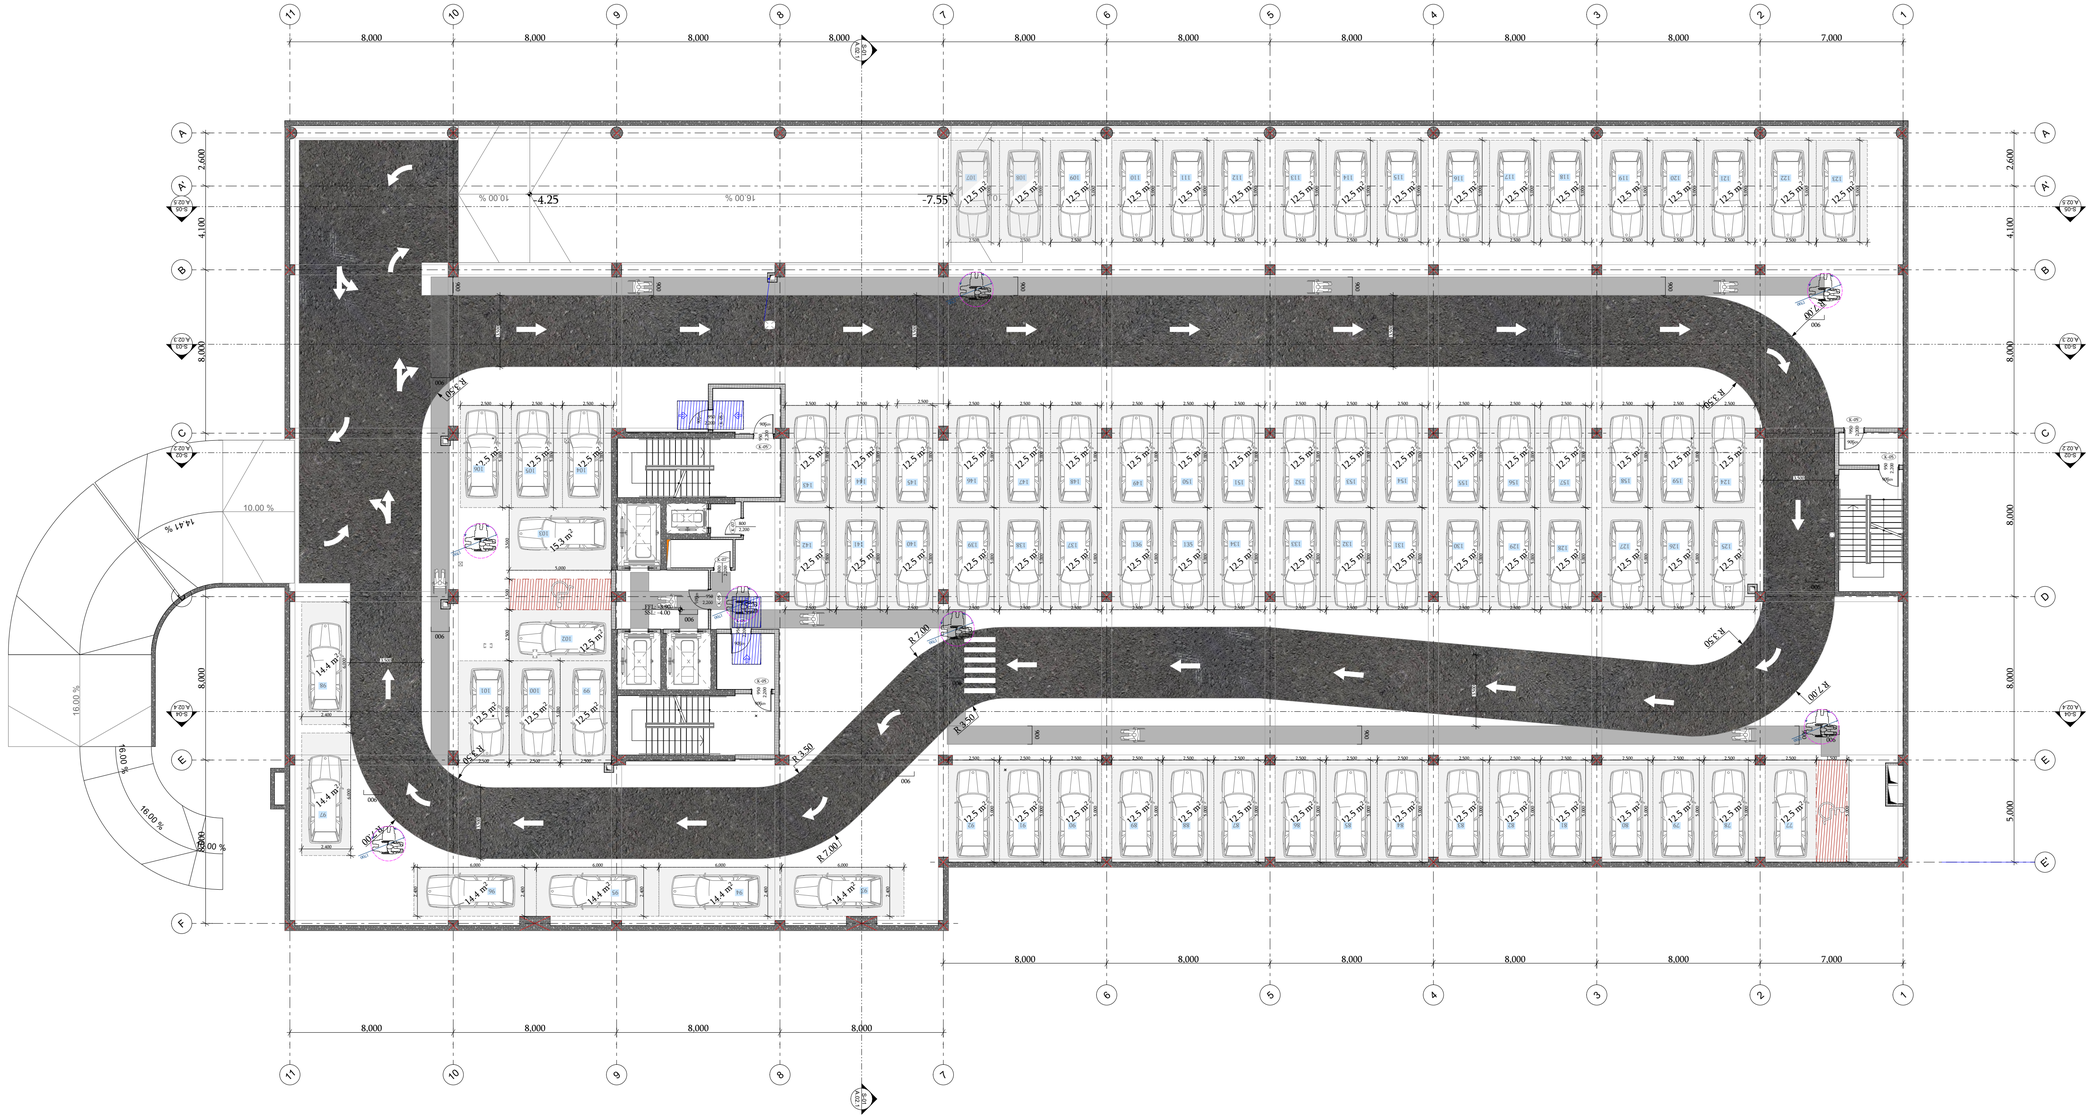
-4.25
-7.55
16.00 %
10.00 %
14.41 %
R.7.00
R.3.50
R.3.50
R.7.00
R.7.00
R.3.50
R.3.50
R.7.00
8.000
7.000
2.600
4.100
8.000
5.000
A.04.1
A.02.2
A.02.3
A.02.4
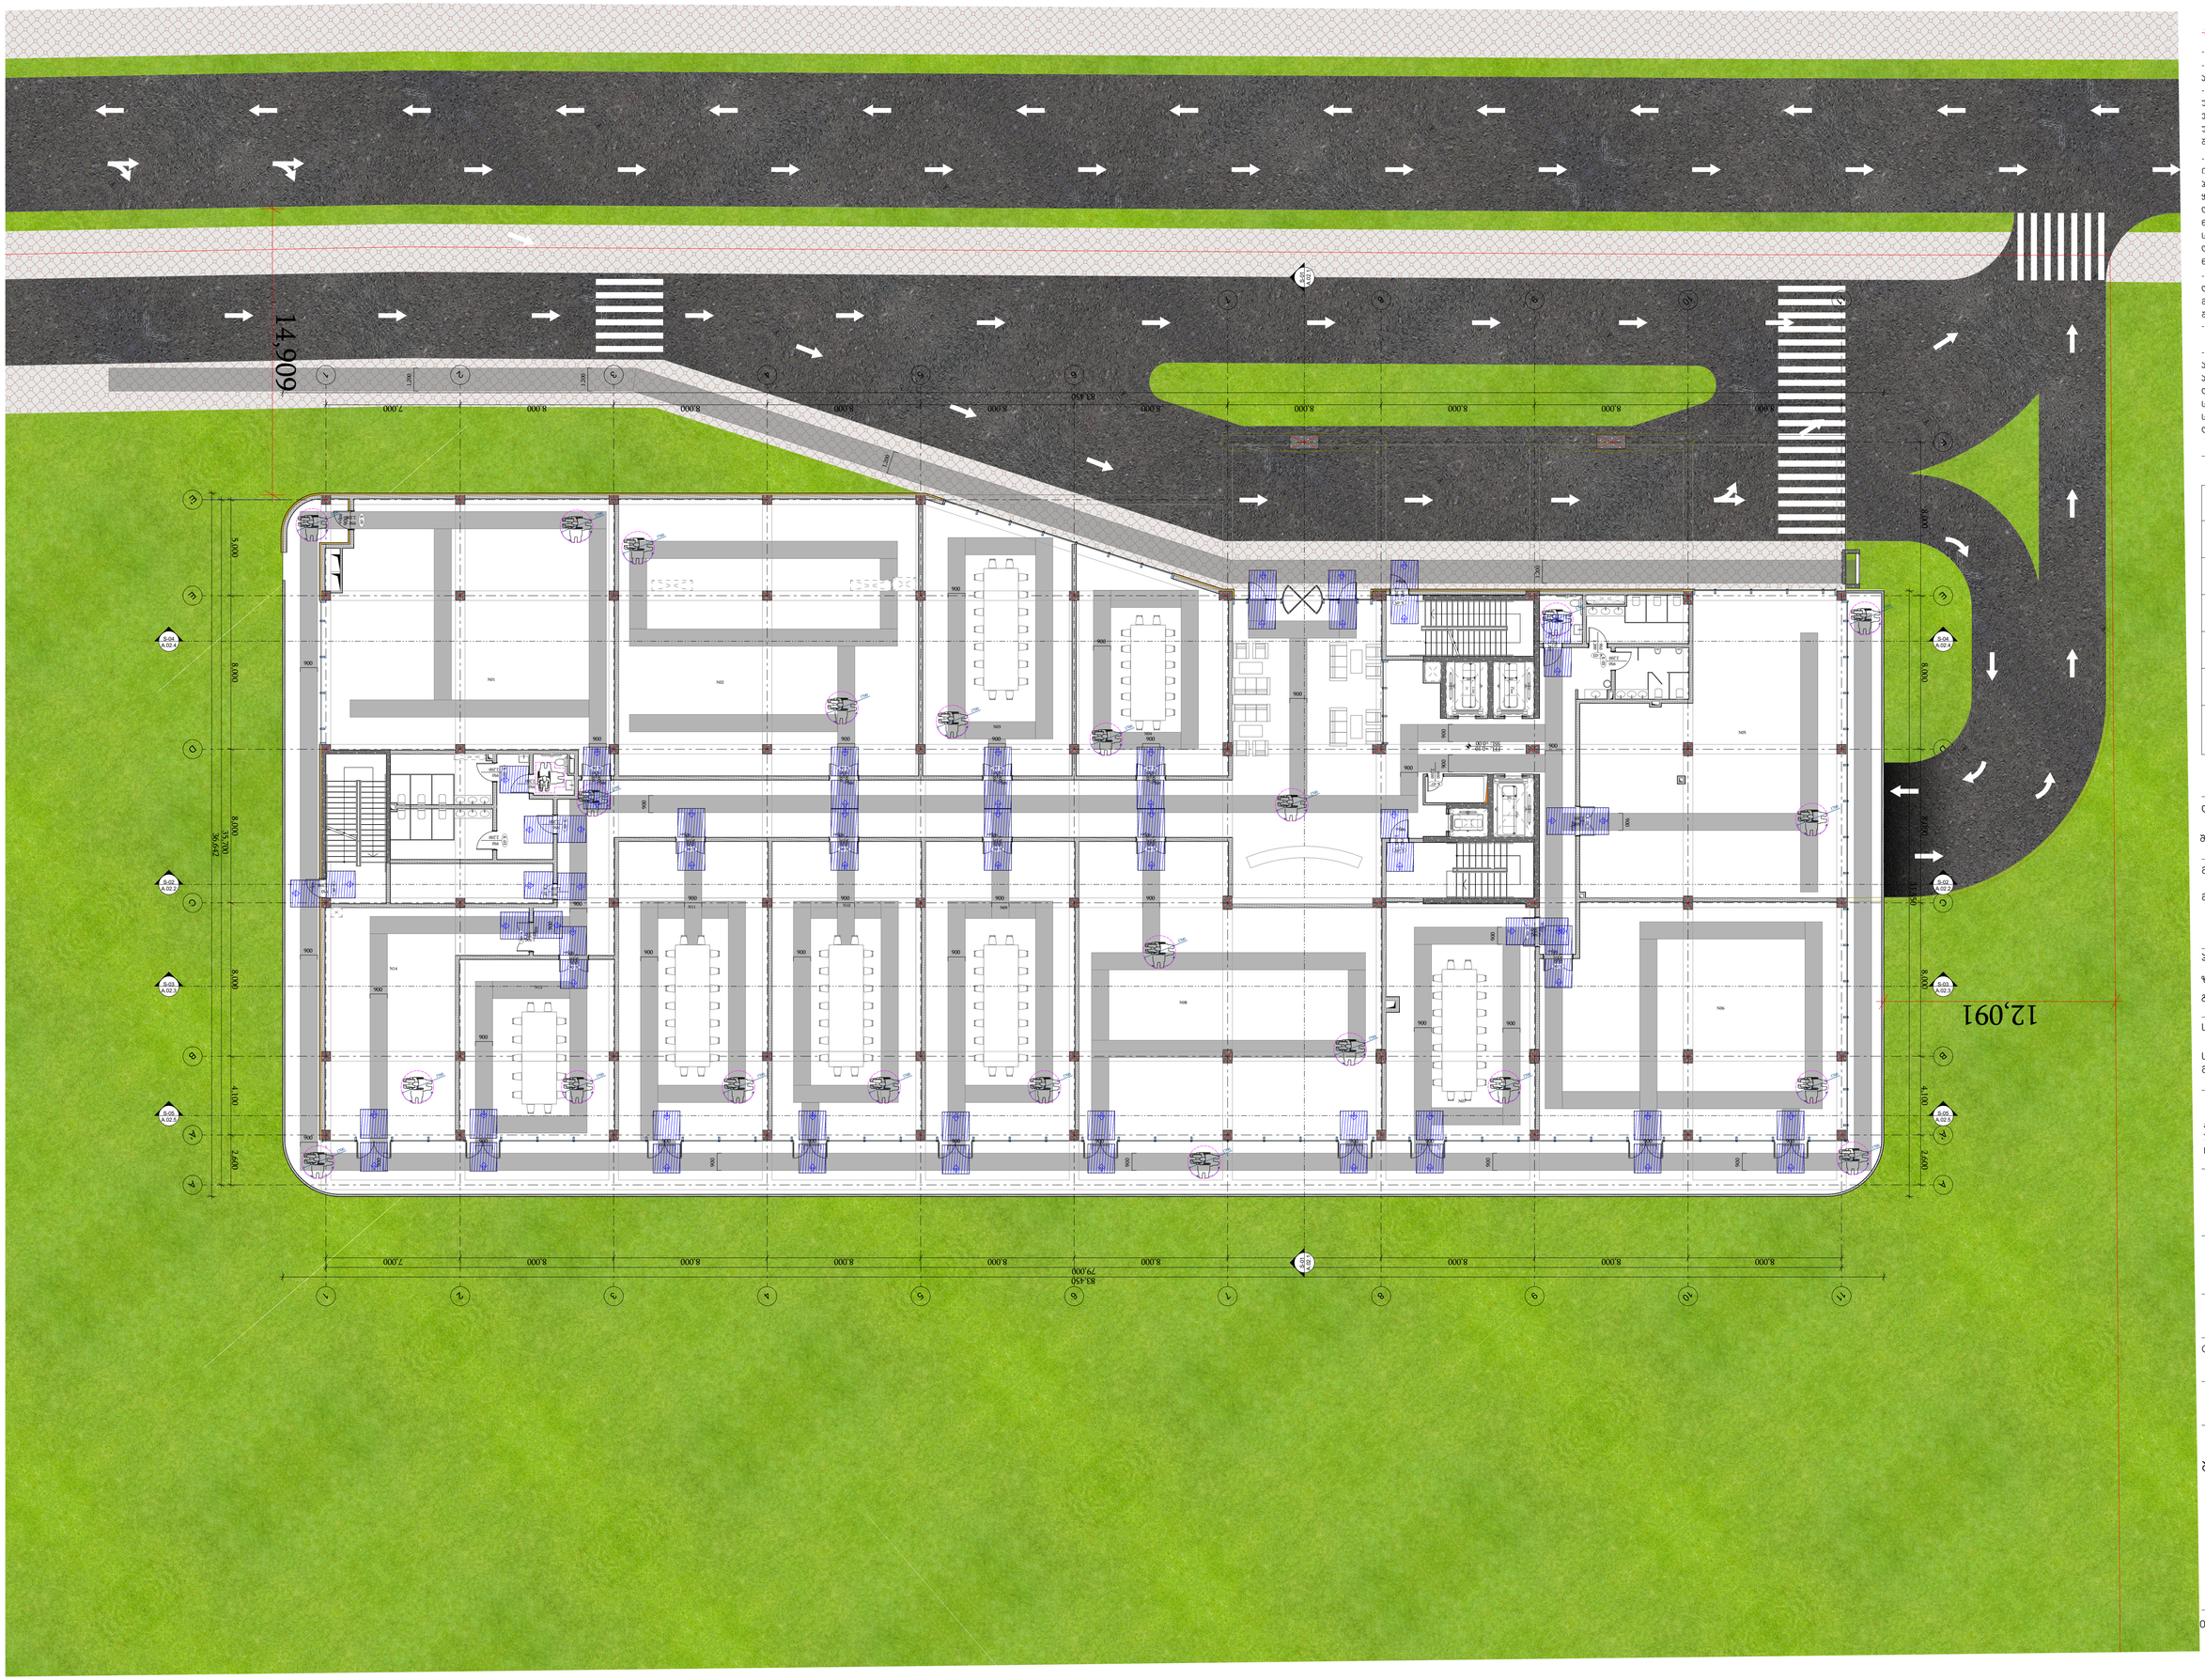

-შენიშვნები

- ყველა ზომა უნდა გადამოწმდეს ადგილზე
- ნახაზის პირის მცდარი პასუხისმგებლობა დაუშვებლობის შემთხვევაში უნდა ვიწოდოს საპროექტო პრობლემის პასუხისმგებლობის ხარისხის მესაფასებლად
- ყველა ნახაზი განხილული უნდა იყოს, როგორც მთლიანი პროექტის ელემენტის ნაწილი, ყველა ინფორმაციული დოკუმენტების, პროექტირებული ნახაზების, მიწის და მცენარეების ნახაზების და დეტალური საგანგებო ნახაზების, გათვალისწინებით
- დოკუმენტაციის გამოყენება დაინტერესებული პროექტის მენეჯერ ორგანიზაციასთან შეთანხმების გარეშე
- შენობის ყველა ნაგებობა იქნება არენავალი
- სახანძრო სისტემები პროექტები პასუხისმგებლობით. მეთი ადგილმდებარეობა და რაოდენობა დაზუსტდება შესაბამის სანგრძნარებ მორგებული სახანძრო სისტემების საინჟინრო პროექტის დამთავრების ადგილზე.

ავტორისაგზომის ფართი
საცხოვრებელი ფართი
სახანძრო ფართი #15
დამხმარე ფართი #05 #06 #01
კომერციული ფართი
საოფისე ფართი #07 #08 #09
ბინის უკრედის ფართი #02 #03

დამკვეთი

შპს ეკო ინვესტი : 400237463

მთავარი არქიტექტორი

მცხეთა ჯინჭარაშვილი

პროექტის ავტორები

ზაზა ჯოლოზავა

გვრამი სიჭინავა

სათაური

საოფისე შენობა თბილისის ზღვის მიმდებარედ

მისამართი

ქალაქი თბილისი,
უცნობ მცირეა ქუჩა №7
ს.კ: 01.12.21.001.210

პროექტის სტადია

არქიტექტორული ნაწილი

ნახაზის სახელწოდება

სართულის გეგმა
0,00 ნიშნულზე

მასშტაბი

1:150

Code

A.01.3

თარიღი

იანვარი 2024 წ.

შპს: " *Line Georgia* "

0112 თბილისი, საქართველო
მტკვრის ქუჩა №6

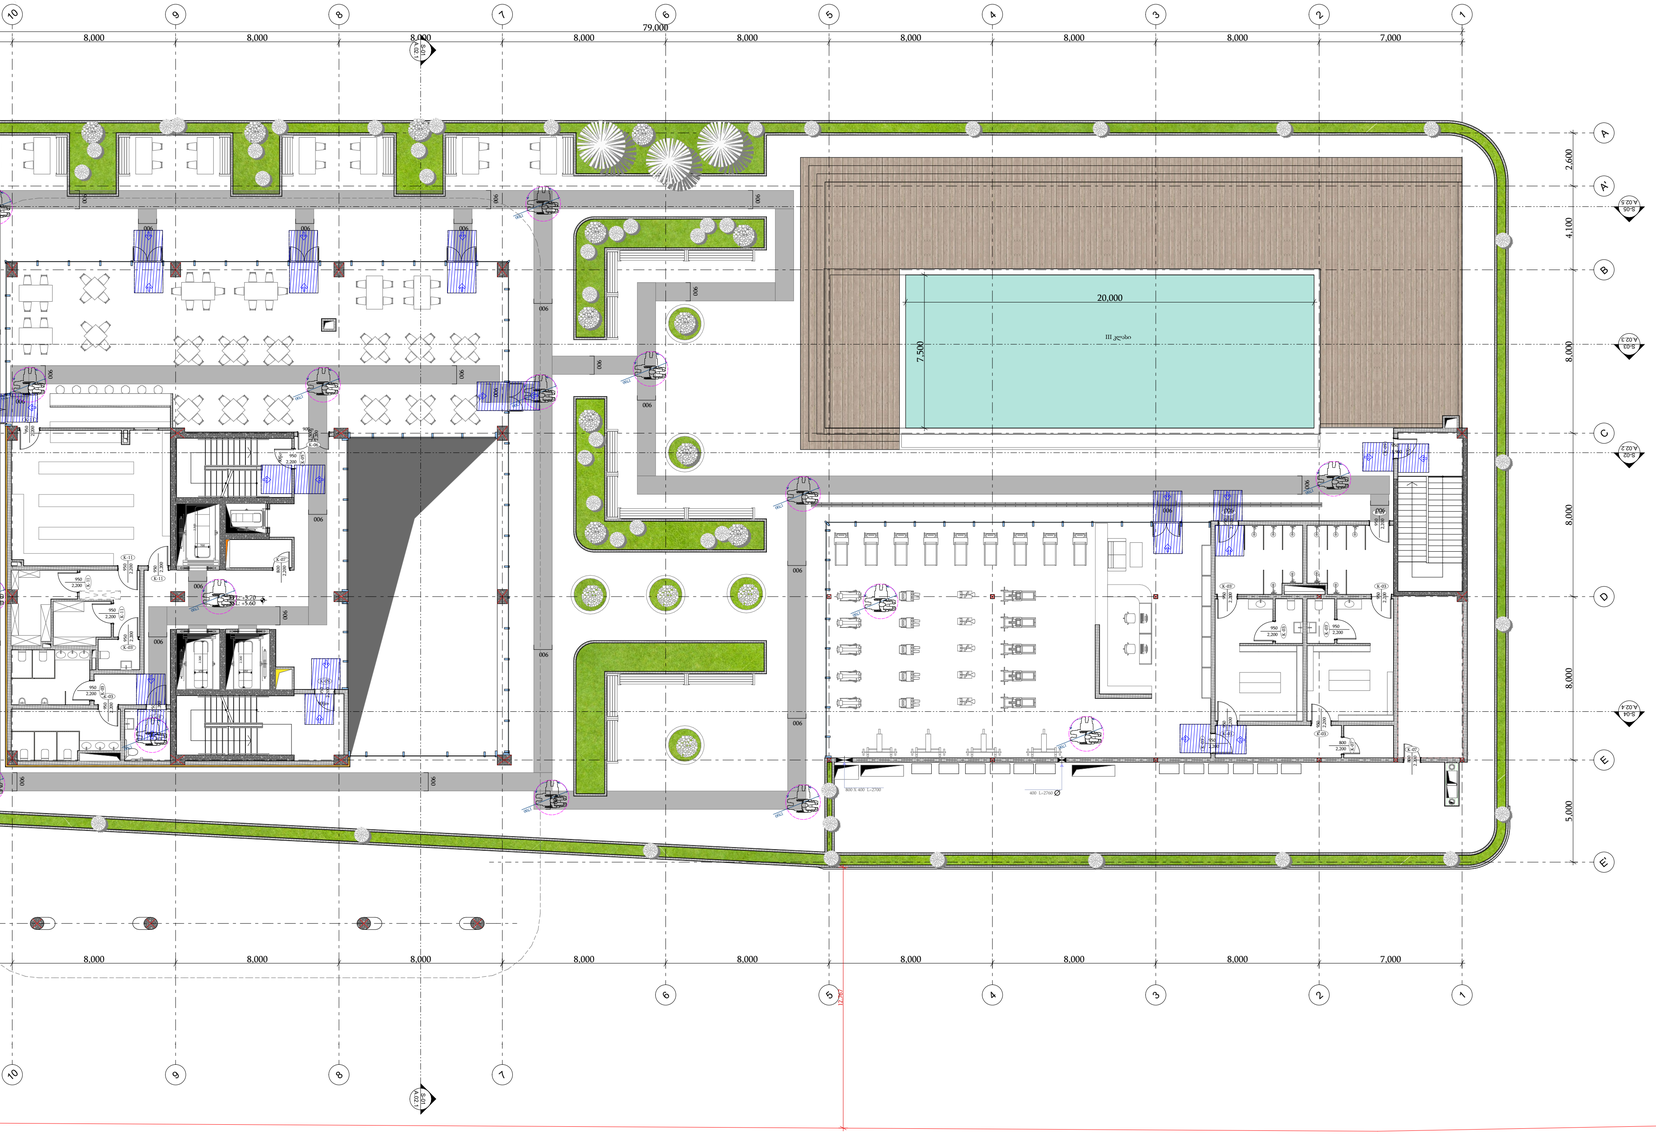

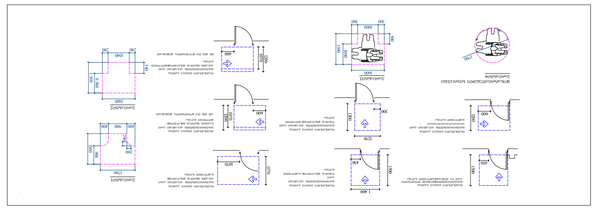










ნებართვის მომზადებაზე პასუხისმგებელი პირები	
	#02 #03










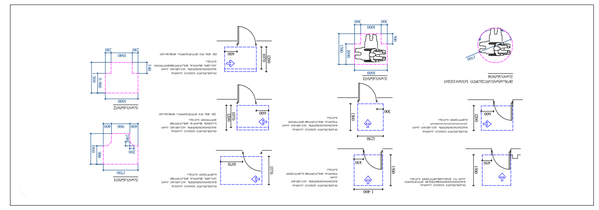

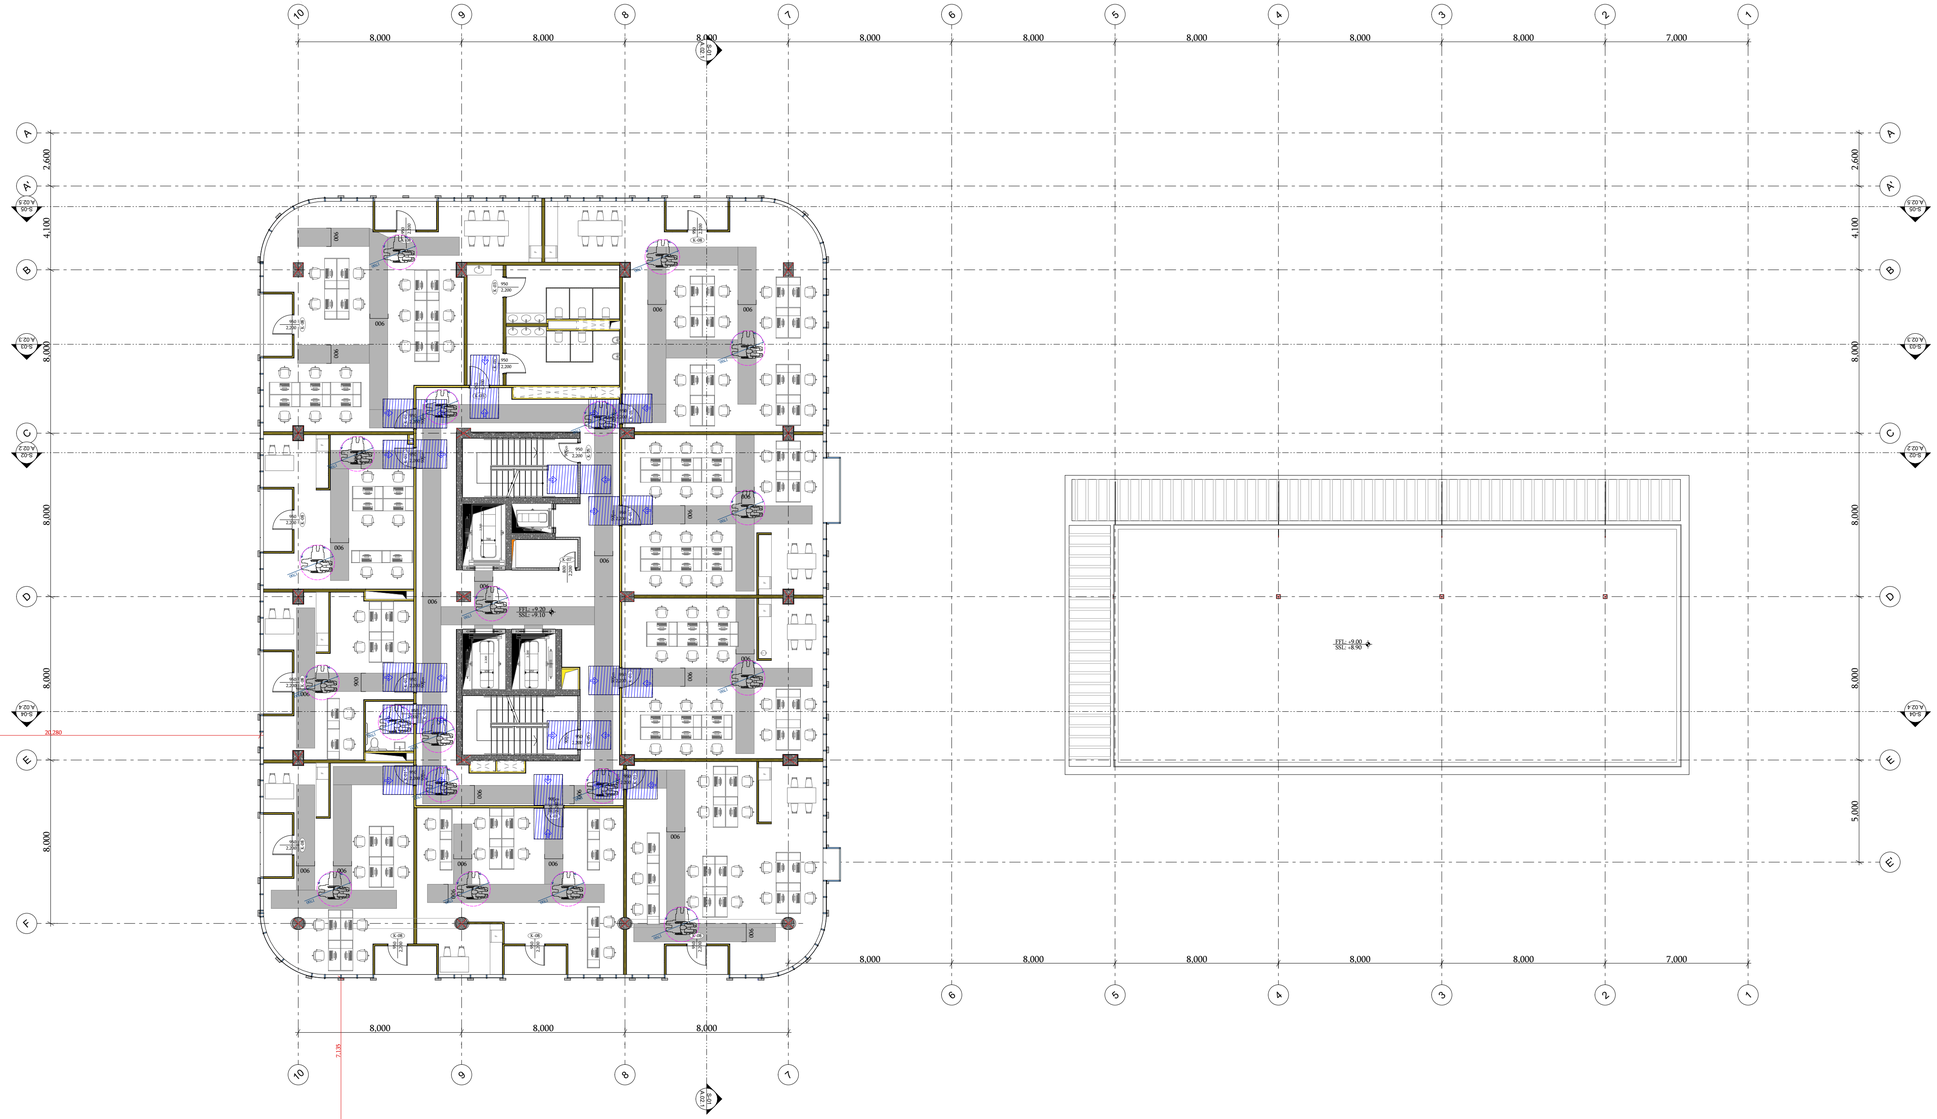
8.000
8.000
8.000
8.000
8.000
8.000
8.000
8.000
8.000
7.000
2.600
4.100
8.000
8.000
8.000
5.000
A.02.1
A.02.2
A.02.3
A.02.4
A.02.5

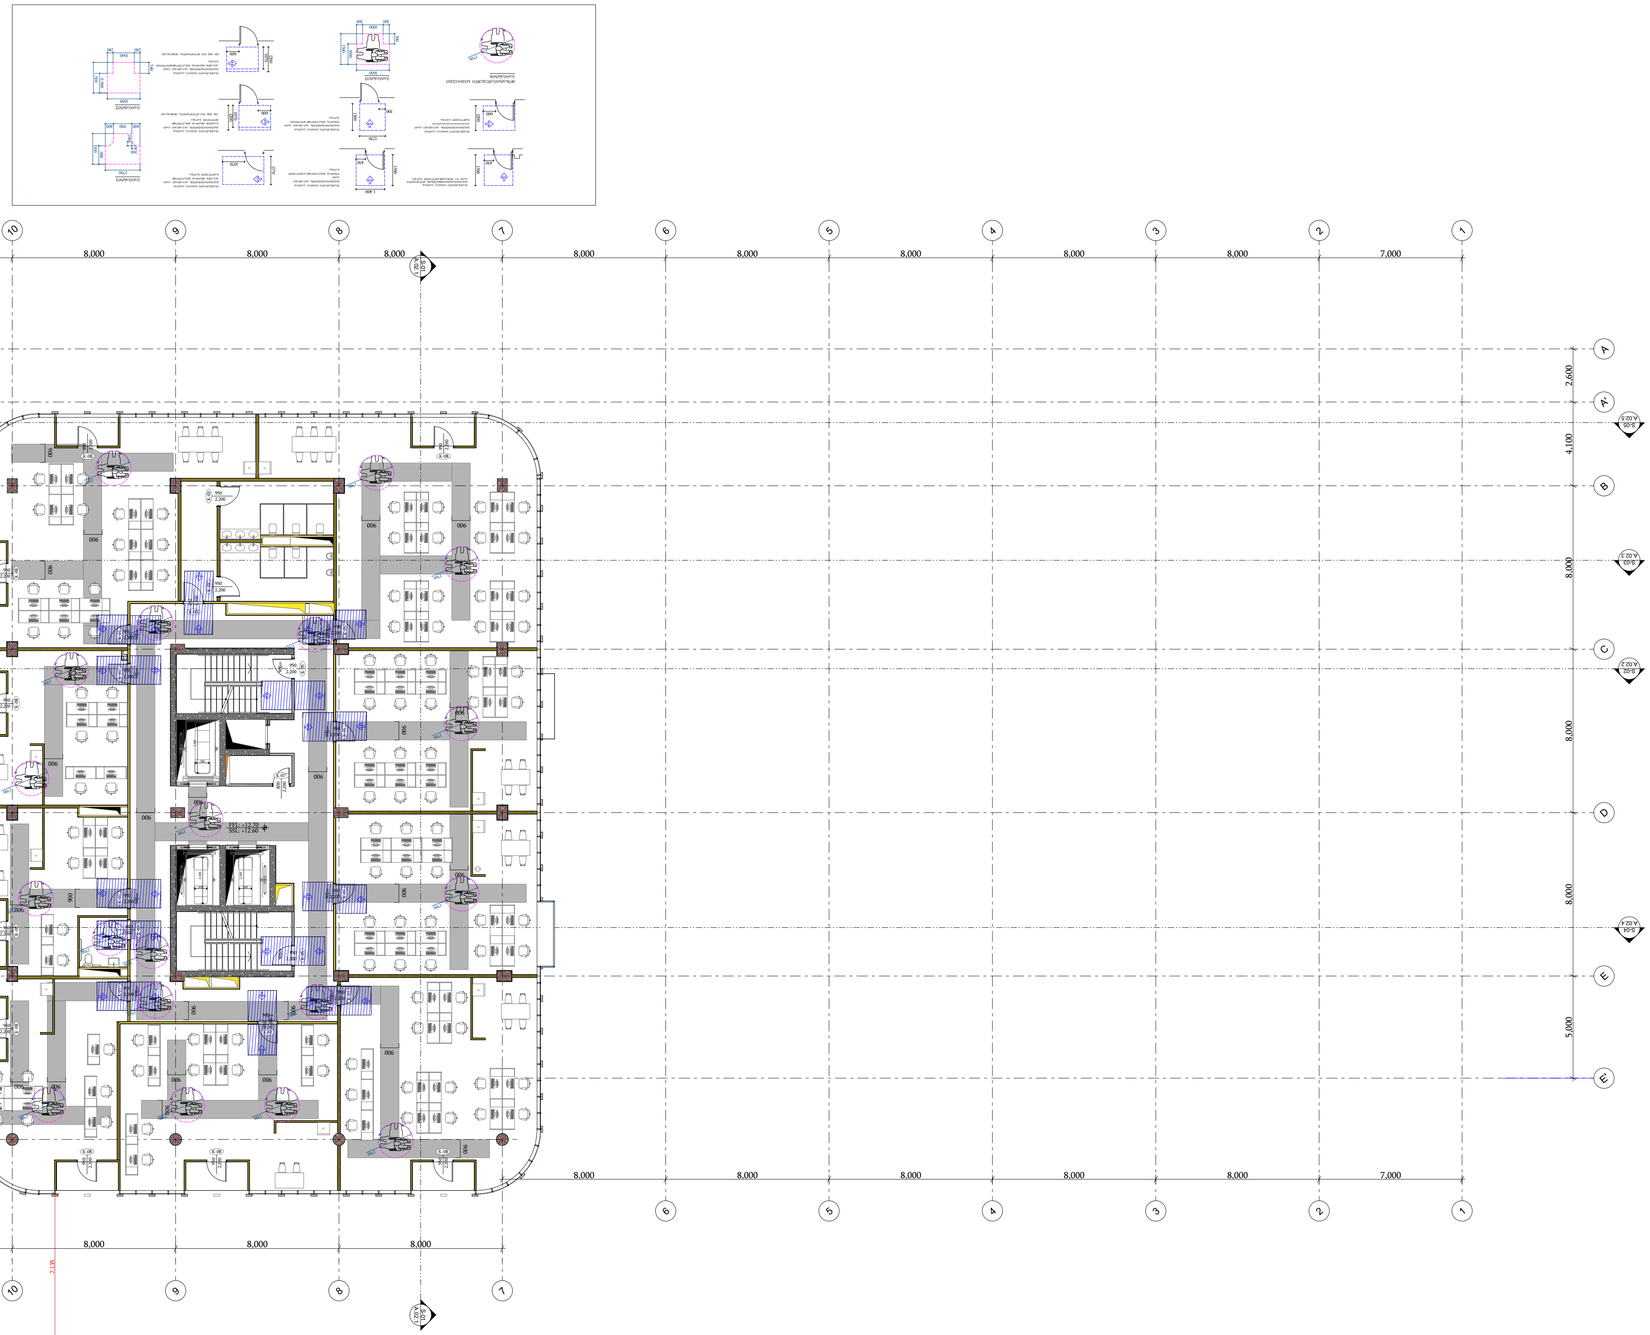


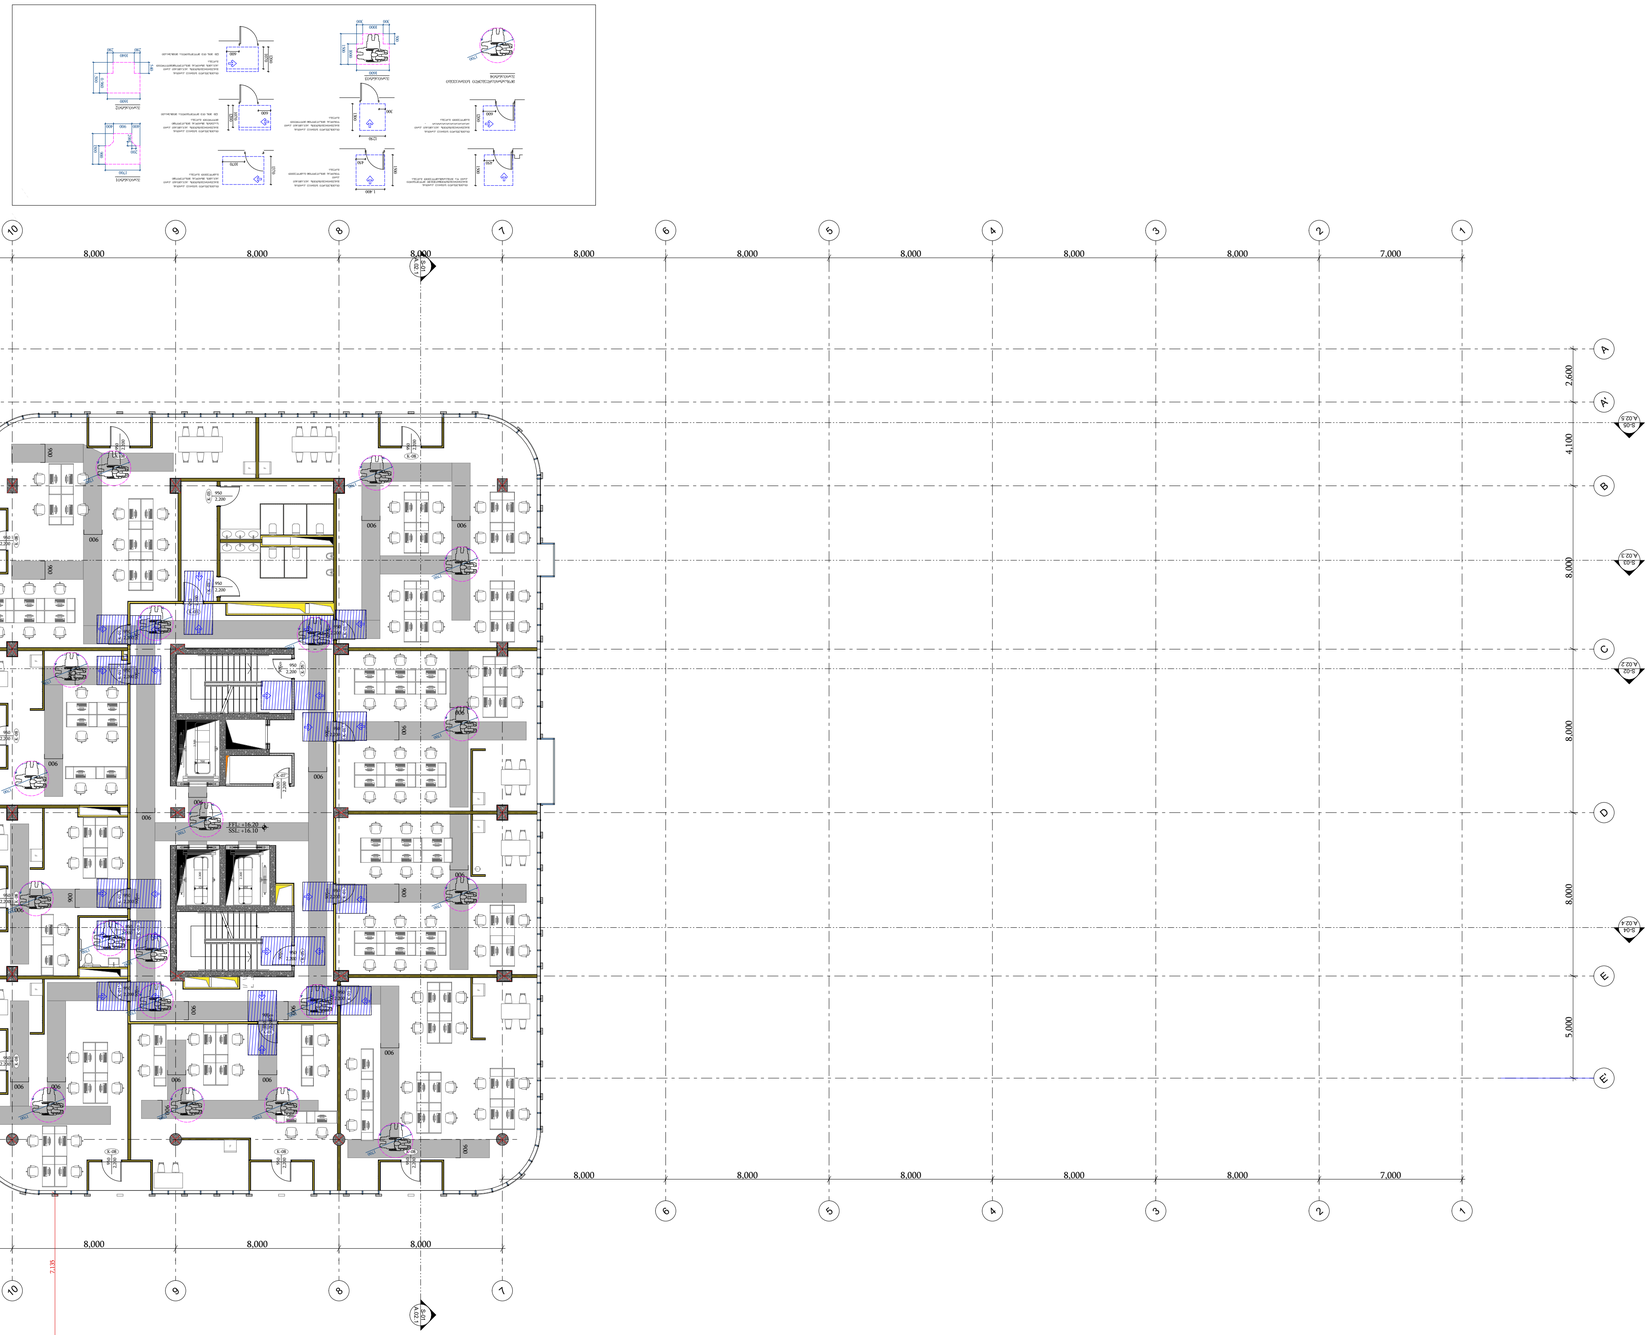








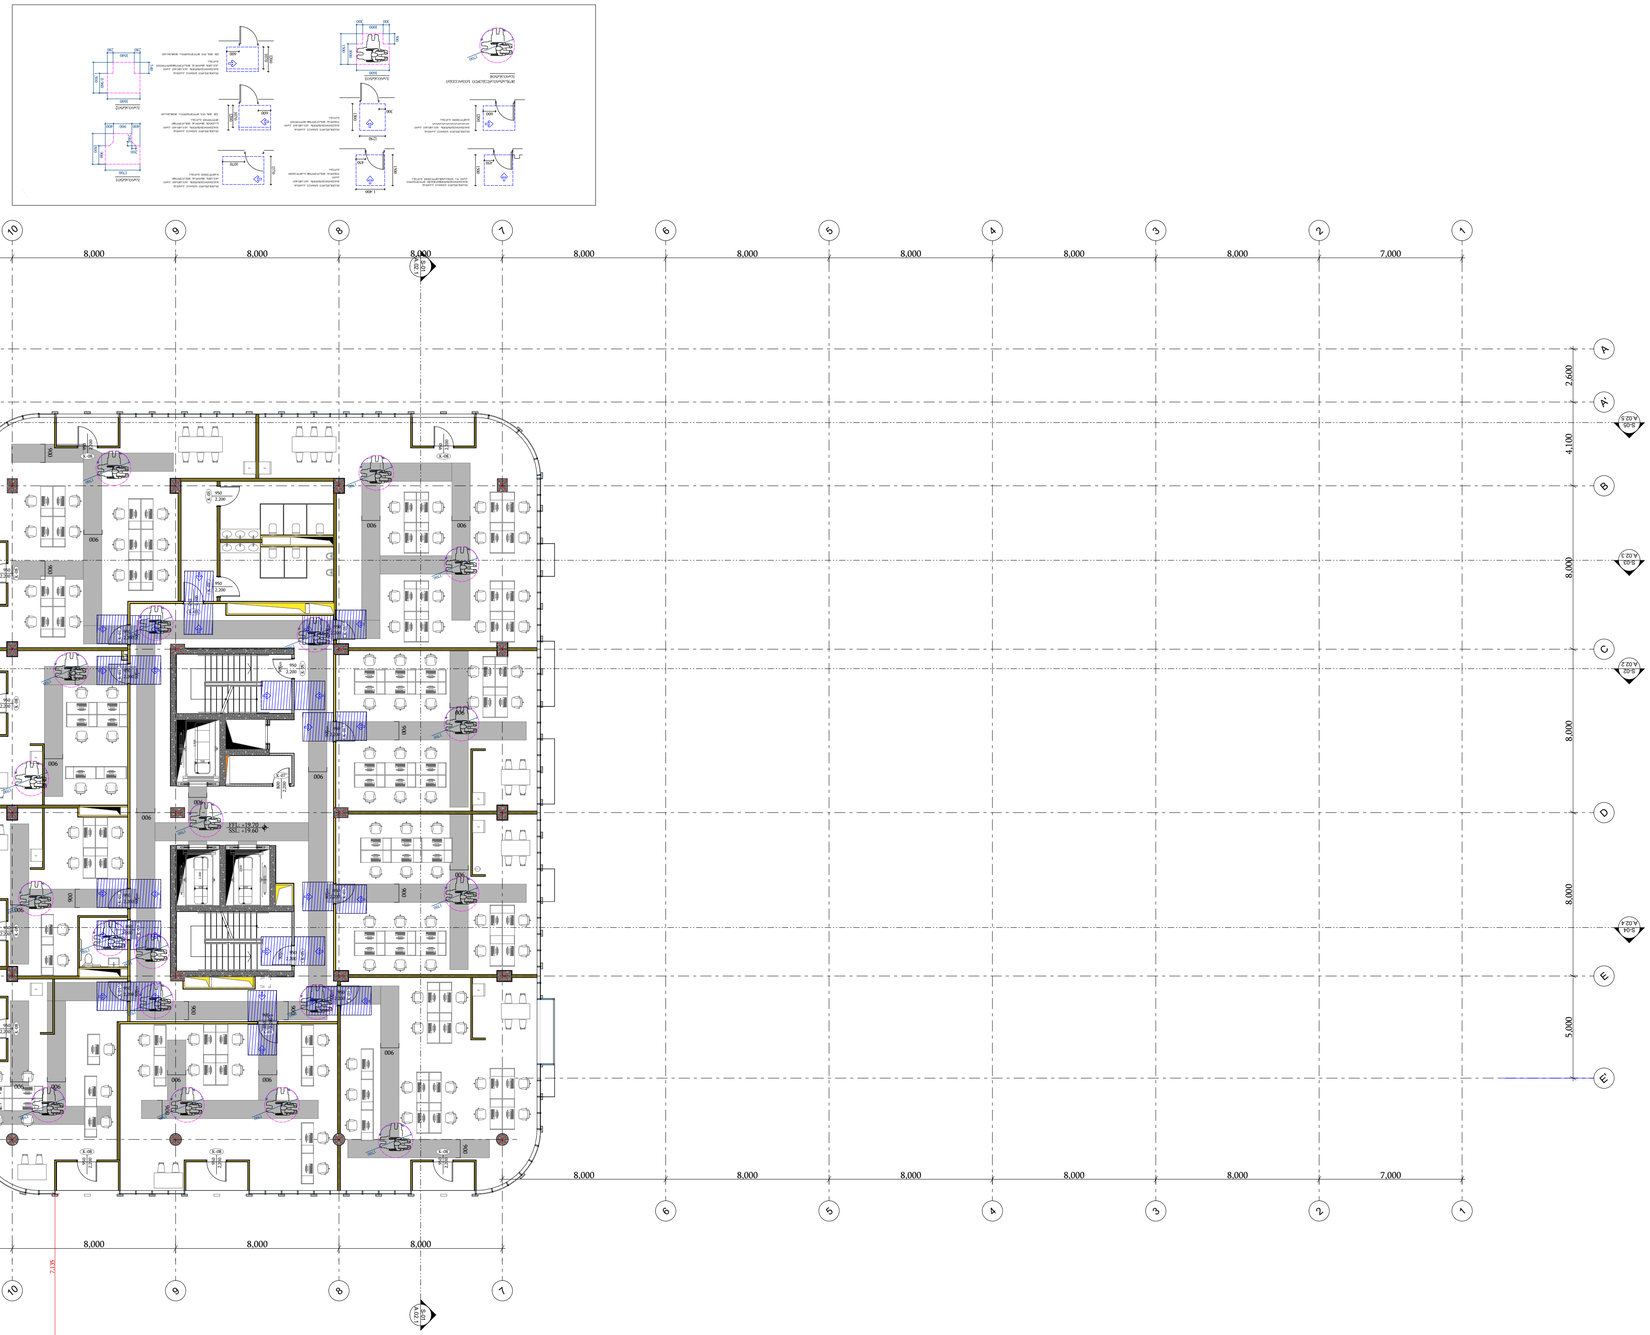
8.000
8.000
8.000
8.000
8.000
8.000
8.000
8.000
8.000
7.000
2.600
4.100
8.000
8.000
8.000
5.000
A.02.1
A.02.2
A.02.3
A.02.4
A.02.5

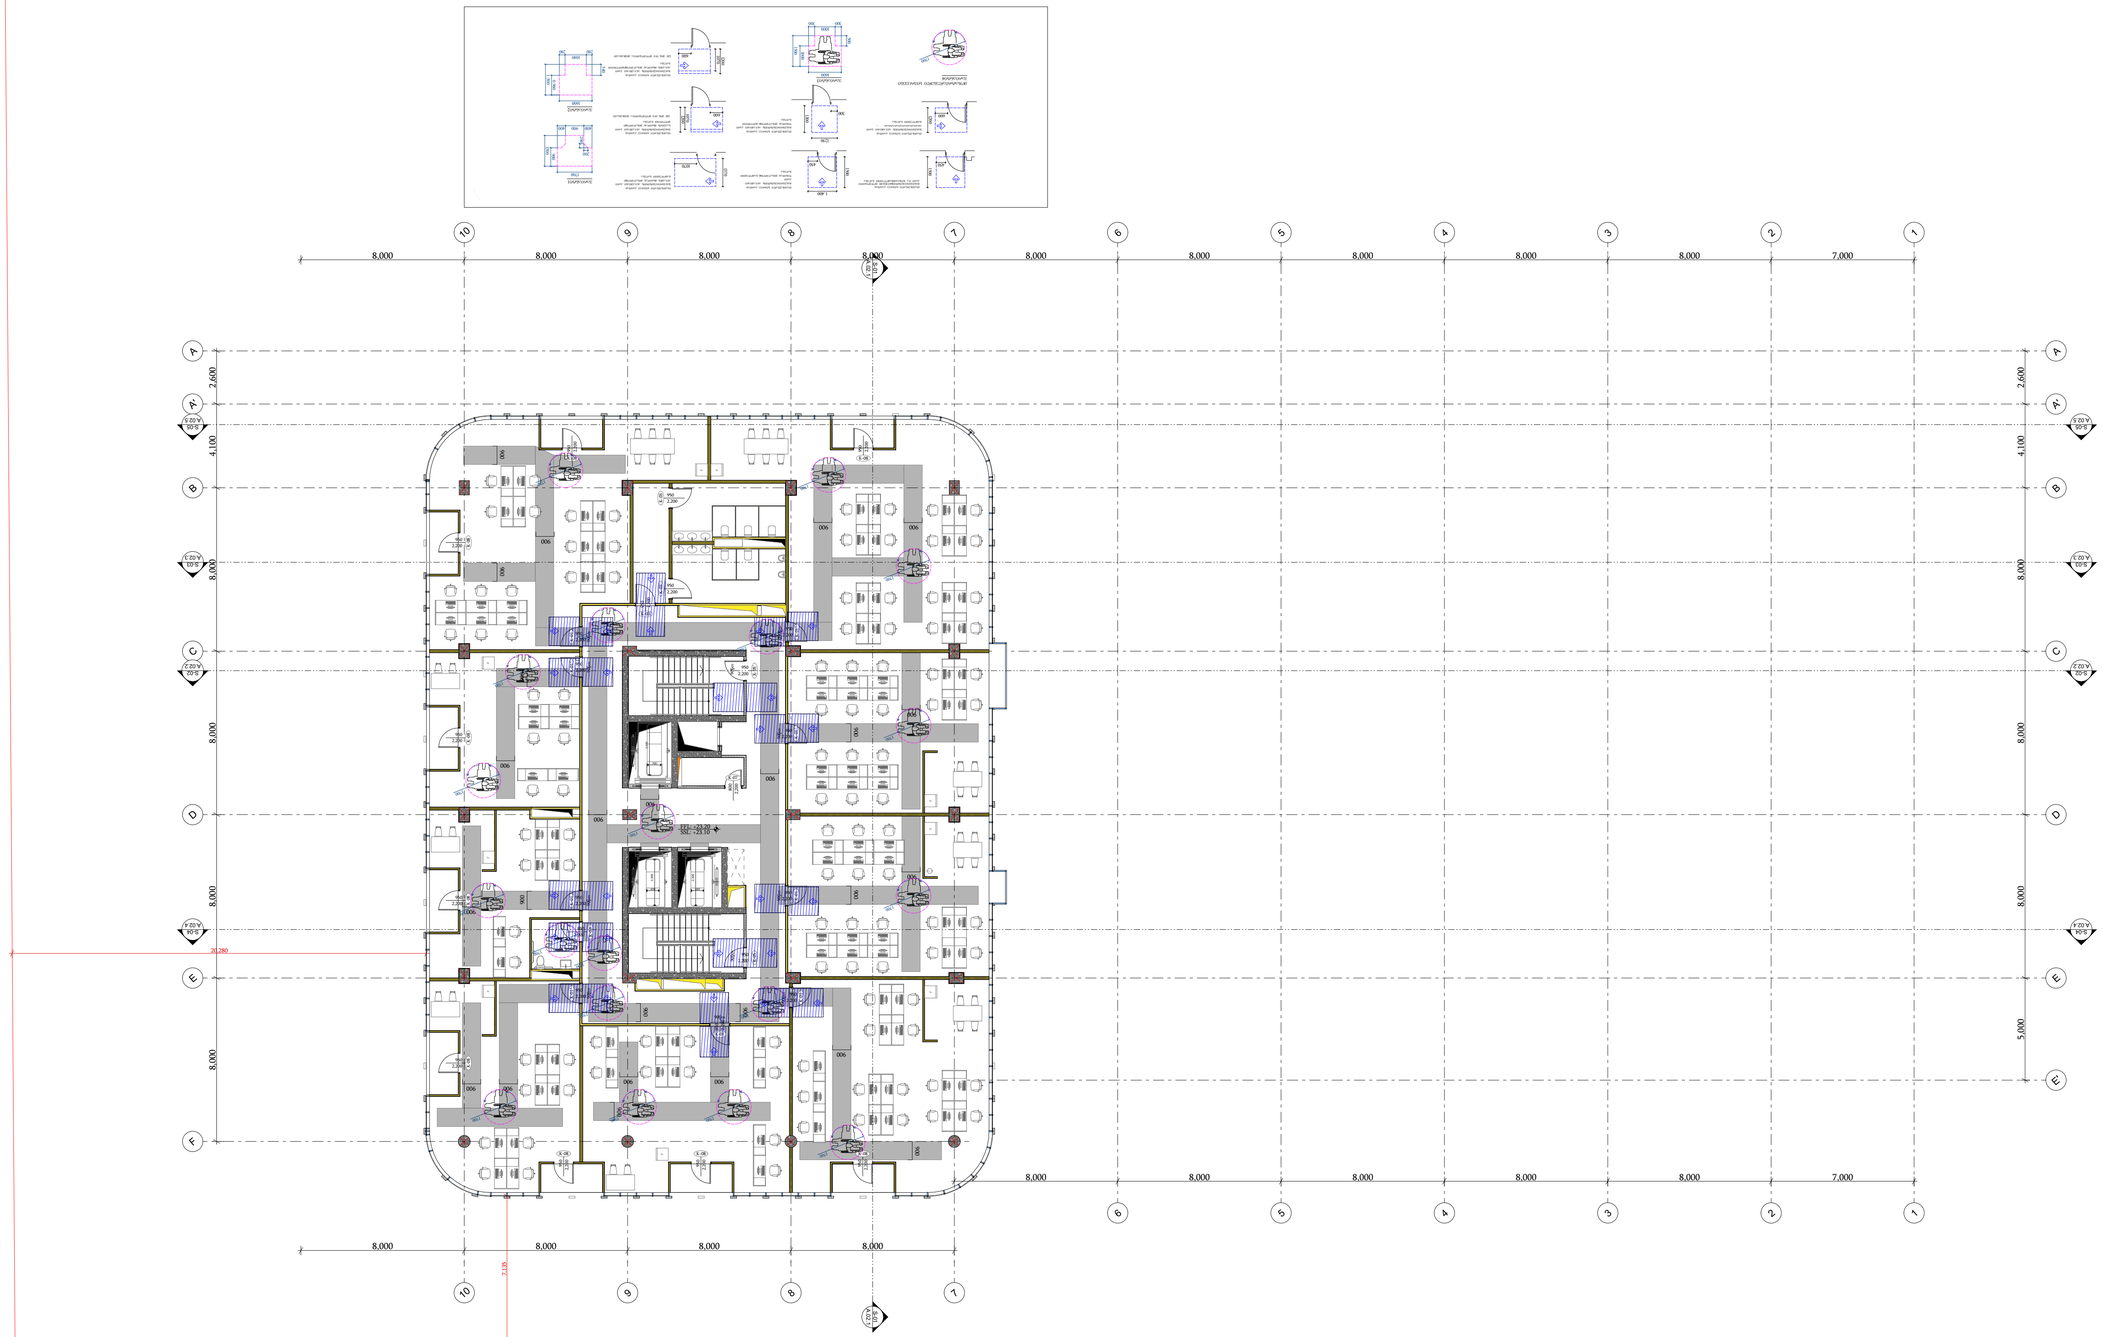

ტექნიკური ზედამხედველობა

ავტორის ზედამხედველობა

ნახაზის დასახელება

პროექტის ავტორი

ავტორის ხელმოწერა

პროექტის ხელმძღვანელი

ხელმოწერა

პროექტის დასახელება

ქ. თბილისი, ისანი-სამგორის რაიონი, ვაჟა-ფშაველას გამზირი №7
ს/კ: 01.12.21.001.210

ობიექტის მისამართი

ინჟინერი



















ნახაზი შედგენილია 2024 წ.

ავტორი: " Line Georgia "

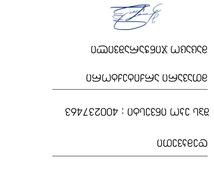

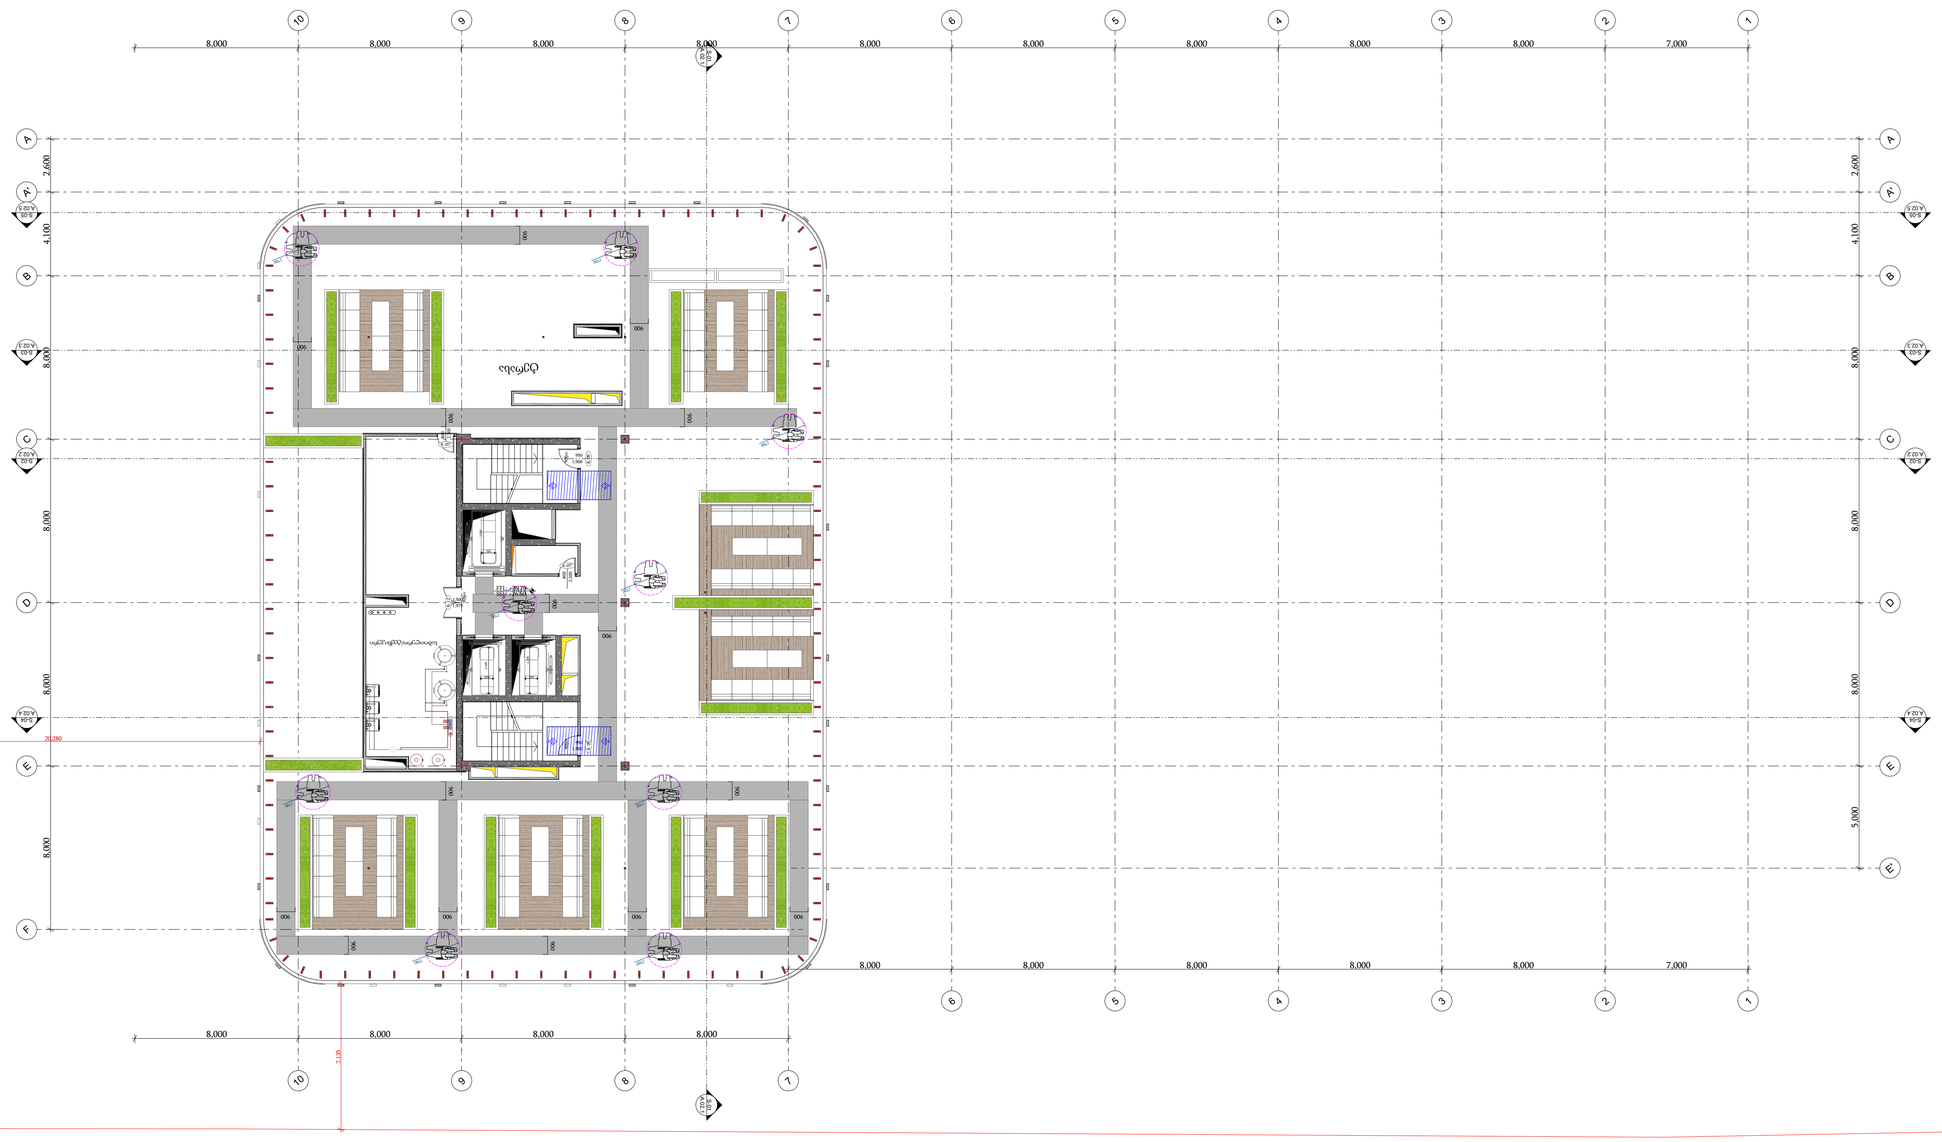
A.02.1
A.02.2
A.02.3
A.02.4

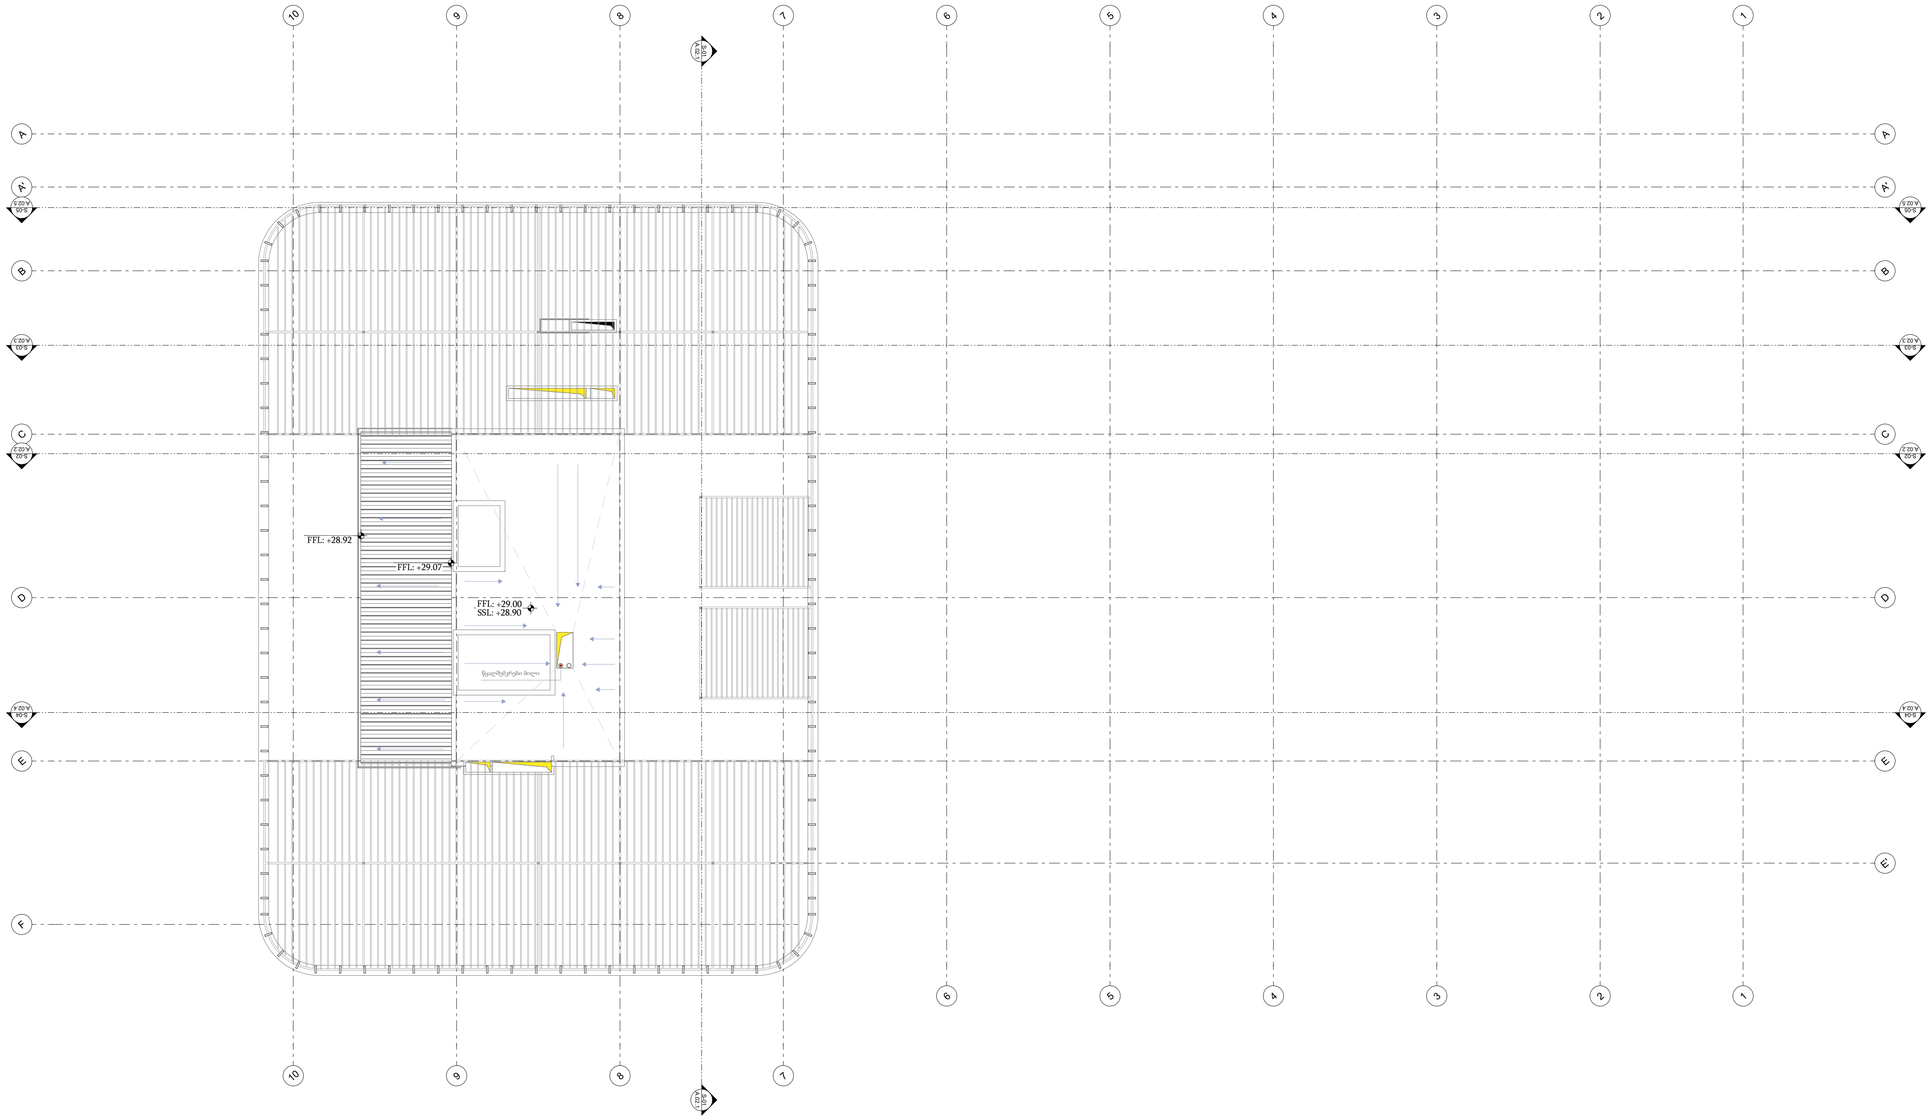

შპს: " Line Georgia "

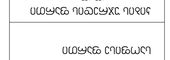


ტექნიკური

ობიექტი: 400237463 : ს/კ, მესხეთის ქ. №

პროექტის ეტაპი

სამშენებლო ნებართვა

ნახაზის დასახელება


პროექტის №

ნახაზის №

A.01.11

Code

მასშტაბი

1:150

ნახაზის ზომა

+28.90

ზედა ნიშნული

ნახაზის ავტორი

ნახაზის ტიპი

ობიექტის მისამართი

ქ. თბილისი, ისანი-სამგორის რაიონი, ვაკის ბაღის მე-7 ჩიხი N7

ს/კ: 01.12.21.001.210

ობიექტის ფუნქციური დანიშნულება

ობიექტის ფუნქციური კლასი

ობიექტის ტექნიკური კლასი

ობიექტის ტიპი

ობიექტის ადგილმდებარეობა

ნახაზის ნომერი

ნახაზის დასახელება

ობიექტის ფუნქციური ქვეკლასი

ობიექტის ფუნქციური ქვეტიპი

ობიექტის ფუნქციური ქვეჯგუფი

ობიექტის ფუნქციური ქვეკატეგორია









- ნახაზის ავტორის ხელი

ნებადართულია ნახაზის ნებისმიერი ნაწილობრივი ან სრული ასლის გადაღება, გამრავლება, გავრცელება ან სხვა ნებისმიერი ფორმით გამოყენება მხოლოდ ავტორის ან მისი უფლებამოსილი პირის წერილობითი ნებართვის საფუძველზე. ნებართვის გარეშე ნებისმიერი ზემოაღნიშნული მოქმედება ითვლება ავტორის უფლებების დარღვევად და ისჯება კანონით.

All Openings Schedule

Element ID	K-01	K-01*	K-03	K-03'	K-05	K-05'	K-06	K-06'	K-07	K-07*	K-07'	K-08	K-09	K-09'	K-11	K-11'	K-12
Quantity	25	20	21	19	14	18	4	10	4	1	11	45	2	1	1	4	1
W x H Size	950×2,200	950×2,200	950×2,200	950×2,200	950×2,200	950×2,200	1,500×2,200	1,500×2,200	800×2,200	800×2,200	800×2,200	950×2,200	950×1,900	950×1,900	950×2,200	950×2,200	1,500×1,975
Orientation	R	L	R	L	R	L	R	L	R	R	L	R	R	L	R	L	L
Sill height	100	100	100	100	100	100	100	100	100	100	100	100	100	100	100	100	100
2D Symbol																	
3D Back View																	
Fire Resistance Rating [minutes]	<Undefined>	<Undefined>	<Undefined>	<Undefined>	1.5 hours	1.5 hours	<Undefined>	<Undefined>	<Undefined>	<Undefined>	<Undefined>	<Undefined>	1.5 hours	1.5 hours	<Undefined>	<Undefined>	<Undefined>