
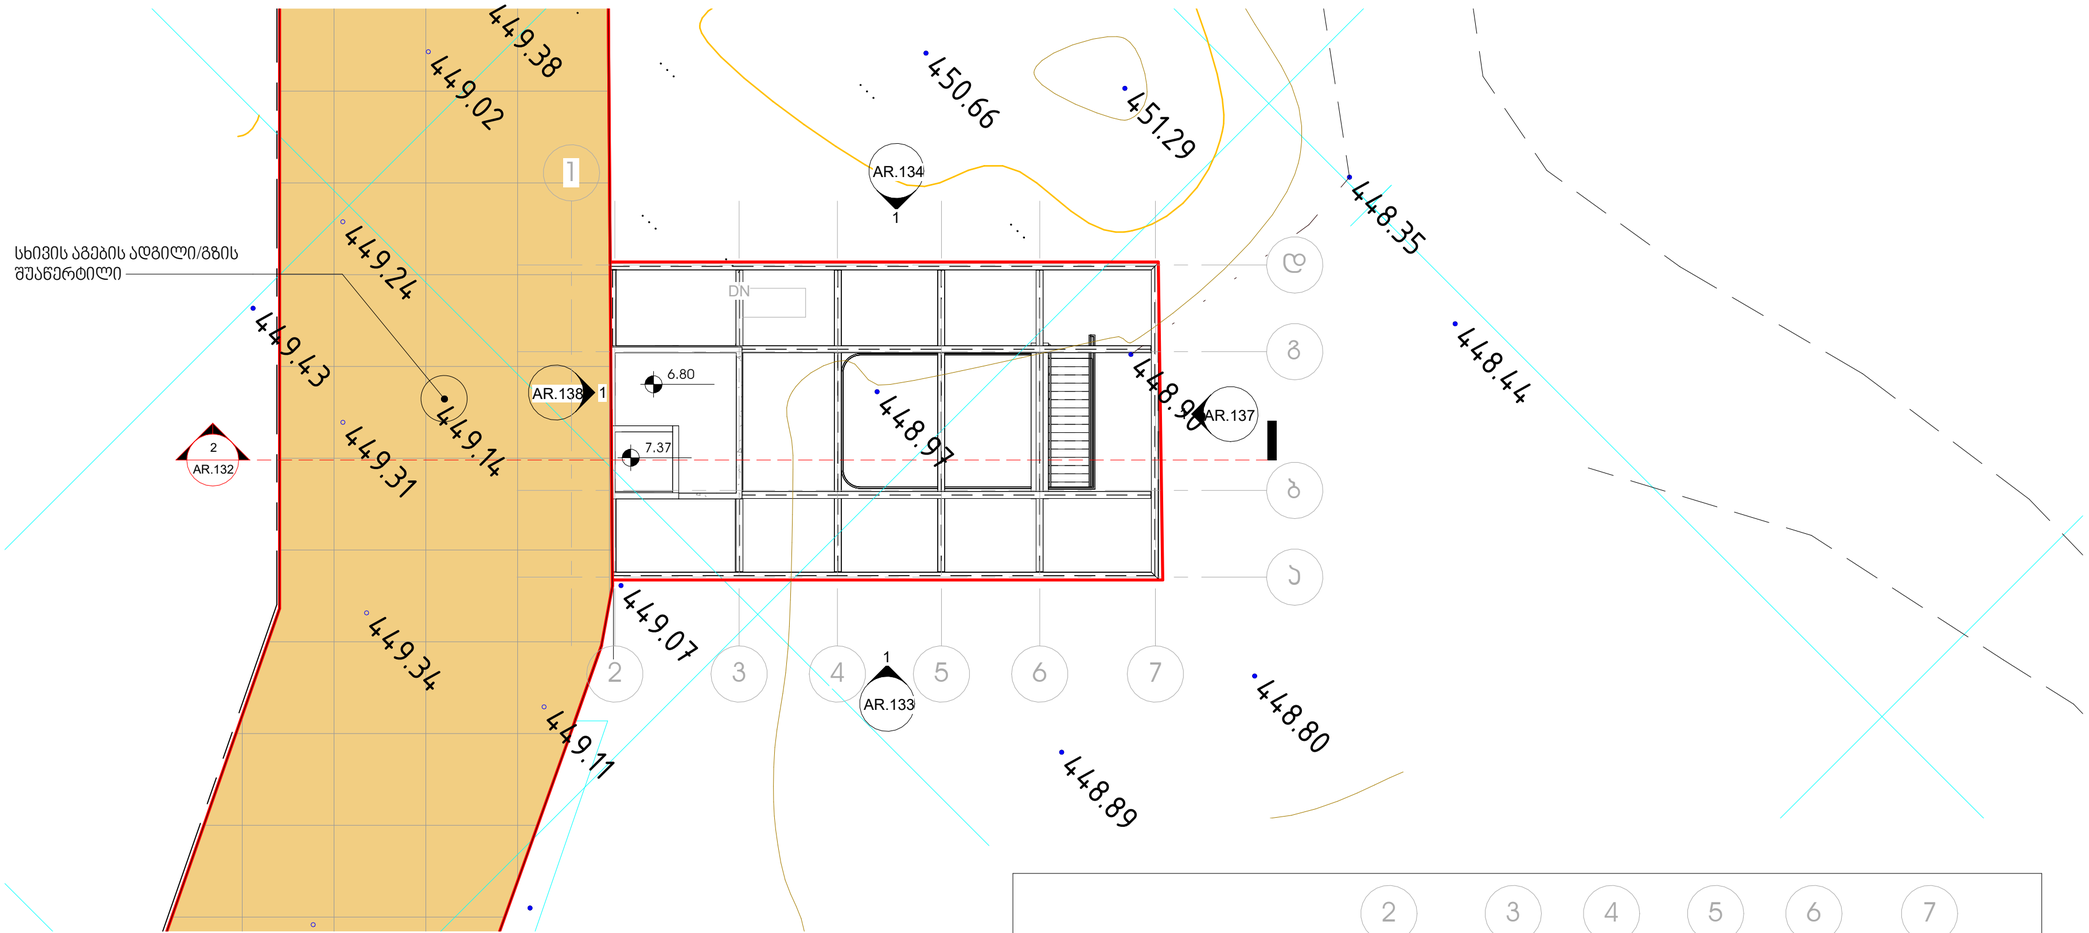


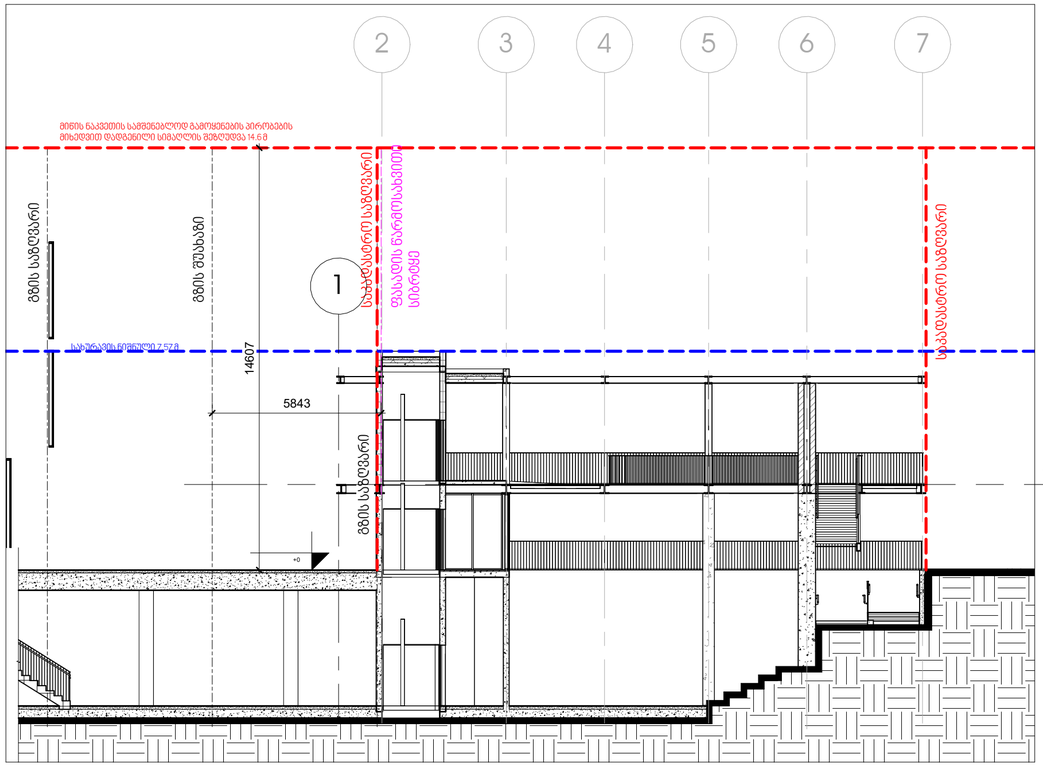

სიმაღლის განმსაზღვრელი ფორმულა: H=L/Y

H – განაშენიანების სიმაღლის რეგულირების ხაზის ნიშნული;
L – ნარმოადგენს დამორებას შენობასა და საზოგადოებრივ სივრცეს ან/და სამეზობლო საზღვარს შორის;
Y– ნარმოადგენს კოეფიციენტს, რომლის მნიშვნელობაა : 0.4

H = 14 607 მმ
L = 5 843 მმ
Y = 0.4
H = L/Y
H = 5 843 მმ / 0.4
H = 14 607 მმ

მინის ნაკვეთის სამშენებლოდ გამოყენების პირობების ფარგლებში მინის ნაკვეთზე დადგინდა სიმაღლის შეზღუდვა xxx

პროექტის დასახელება

გალერეა, მზიურის მიმდებარედ

ექსპლიკაცია

შენიშვნები:

ზომები დაზუსტდეს ადგილზე;

ყველა შეუსაბამობა სამუშაოების დაწყებამდე აუცილებლად უნდა ეცნობოს არქიტექტორს;

ნახაზის დასახელება

სიმაღლის განსაზღვრის სქემა

მასშტაბი	1 : 150
საავტორო ჯგუფი:	
არქ. გ.ჯყონია	
არქ. გ.სამხარაძე	
არქ. ა.ზვიადაური	
არქ. დ.დანელია	
თარიღი	17.07.2020
გვ.რაოდ.	1
გვერდი	AR.132
ფურცელი	A-2

2/1/2024 5:42:38 PM