ცხრილი 407.4.7.1.3 - სამართავი ღილაკის ამოცნობა

სამართავი ღილაკის ტიპი	ამობურცული ნიშანი	ბრაილის შეტყობინება	თანაფარდობა (გახსნილი რკალები აღნიშნავს გამოუყენებელ წერტილებს ბრაილის თითოეულ უჯრაში)
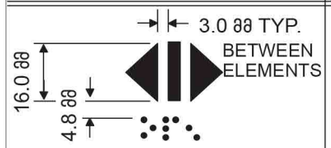 DOOR OPEN		op“en”	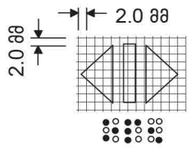
 REAR/SIDE DOOR OPEN		op“en”	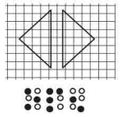
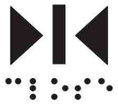 DOOR CLOSE		close	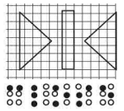
 REAR/SIDE DOOR CLOSE		close	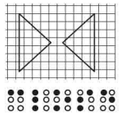
 MAIN		ma“in”	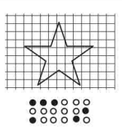
 ALARM		al“ar”m	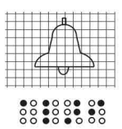
 PHONE		ph“one”	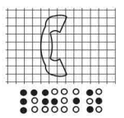
 EMERGENCY STOP (WHEN PROVIDED) X on face of octagon is not required to be tactile		“st”op	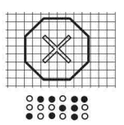

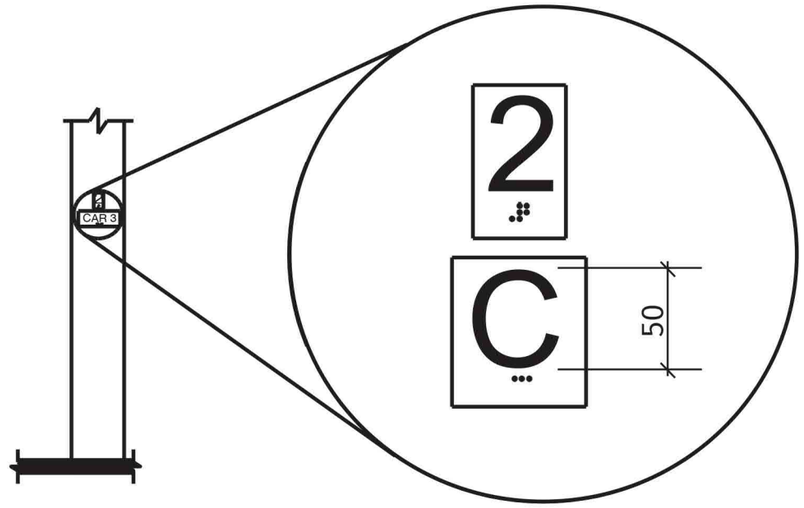

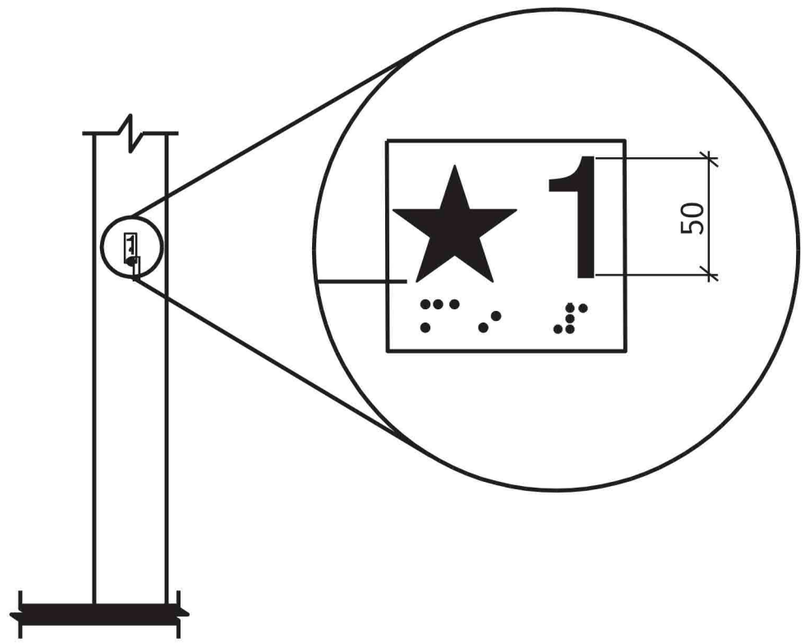

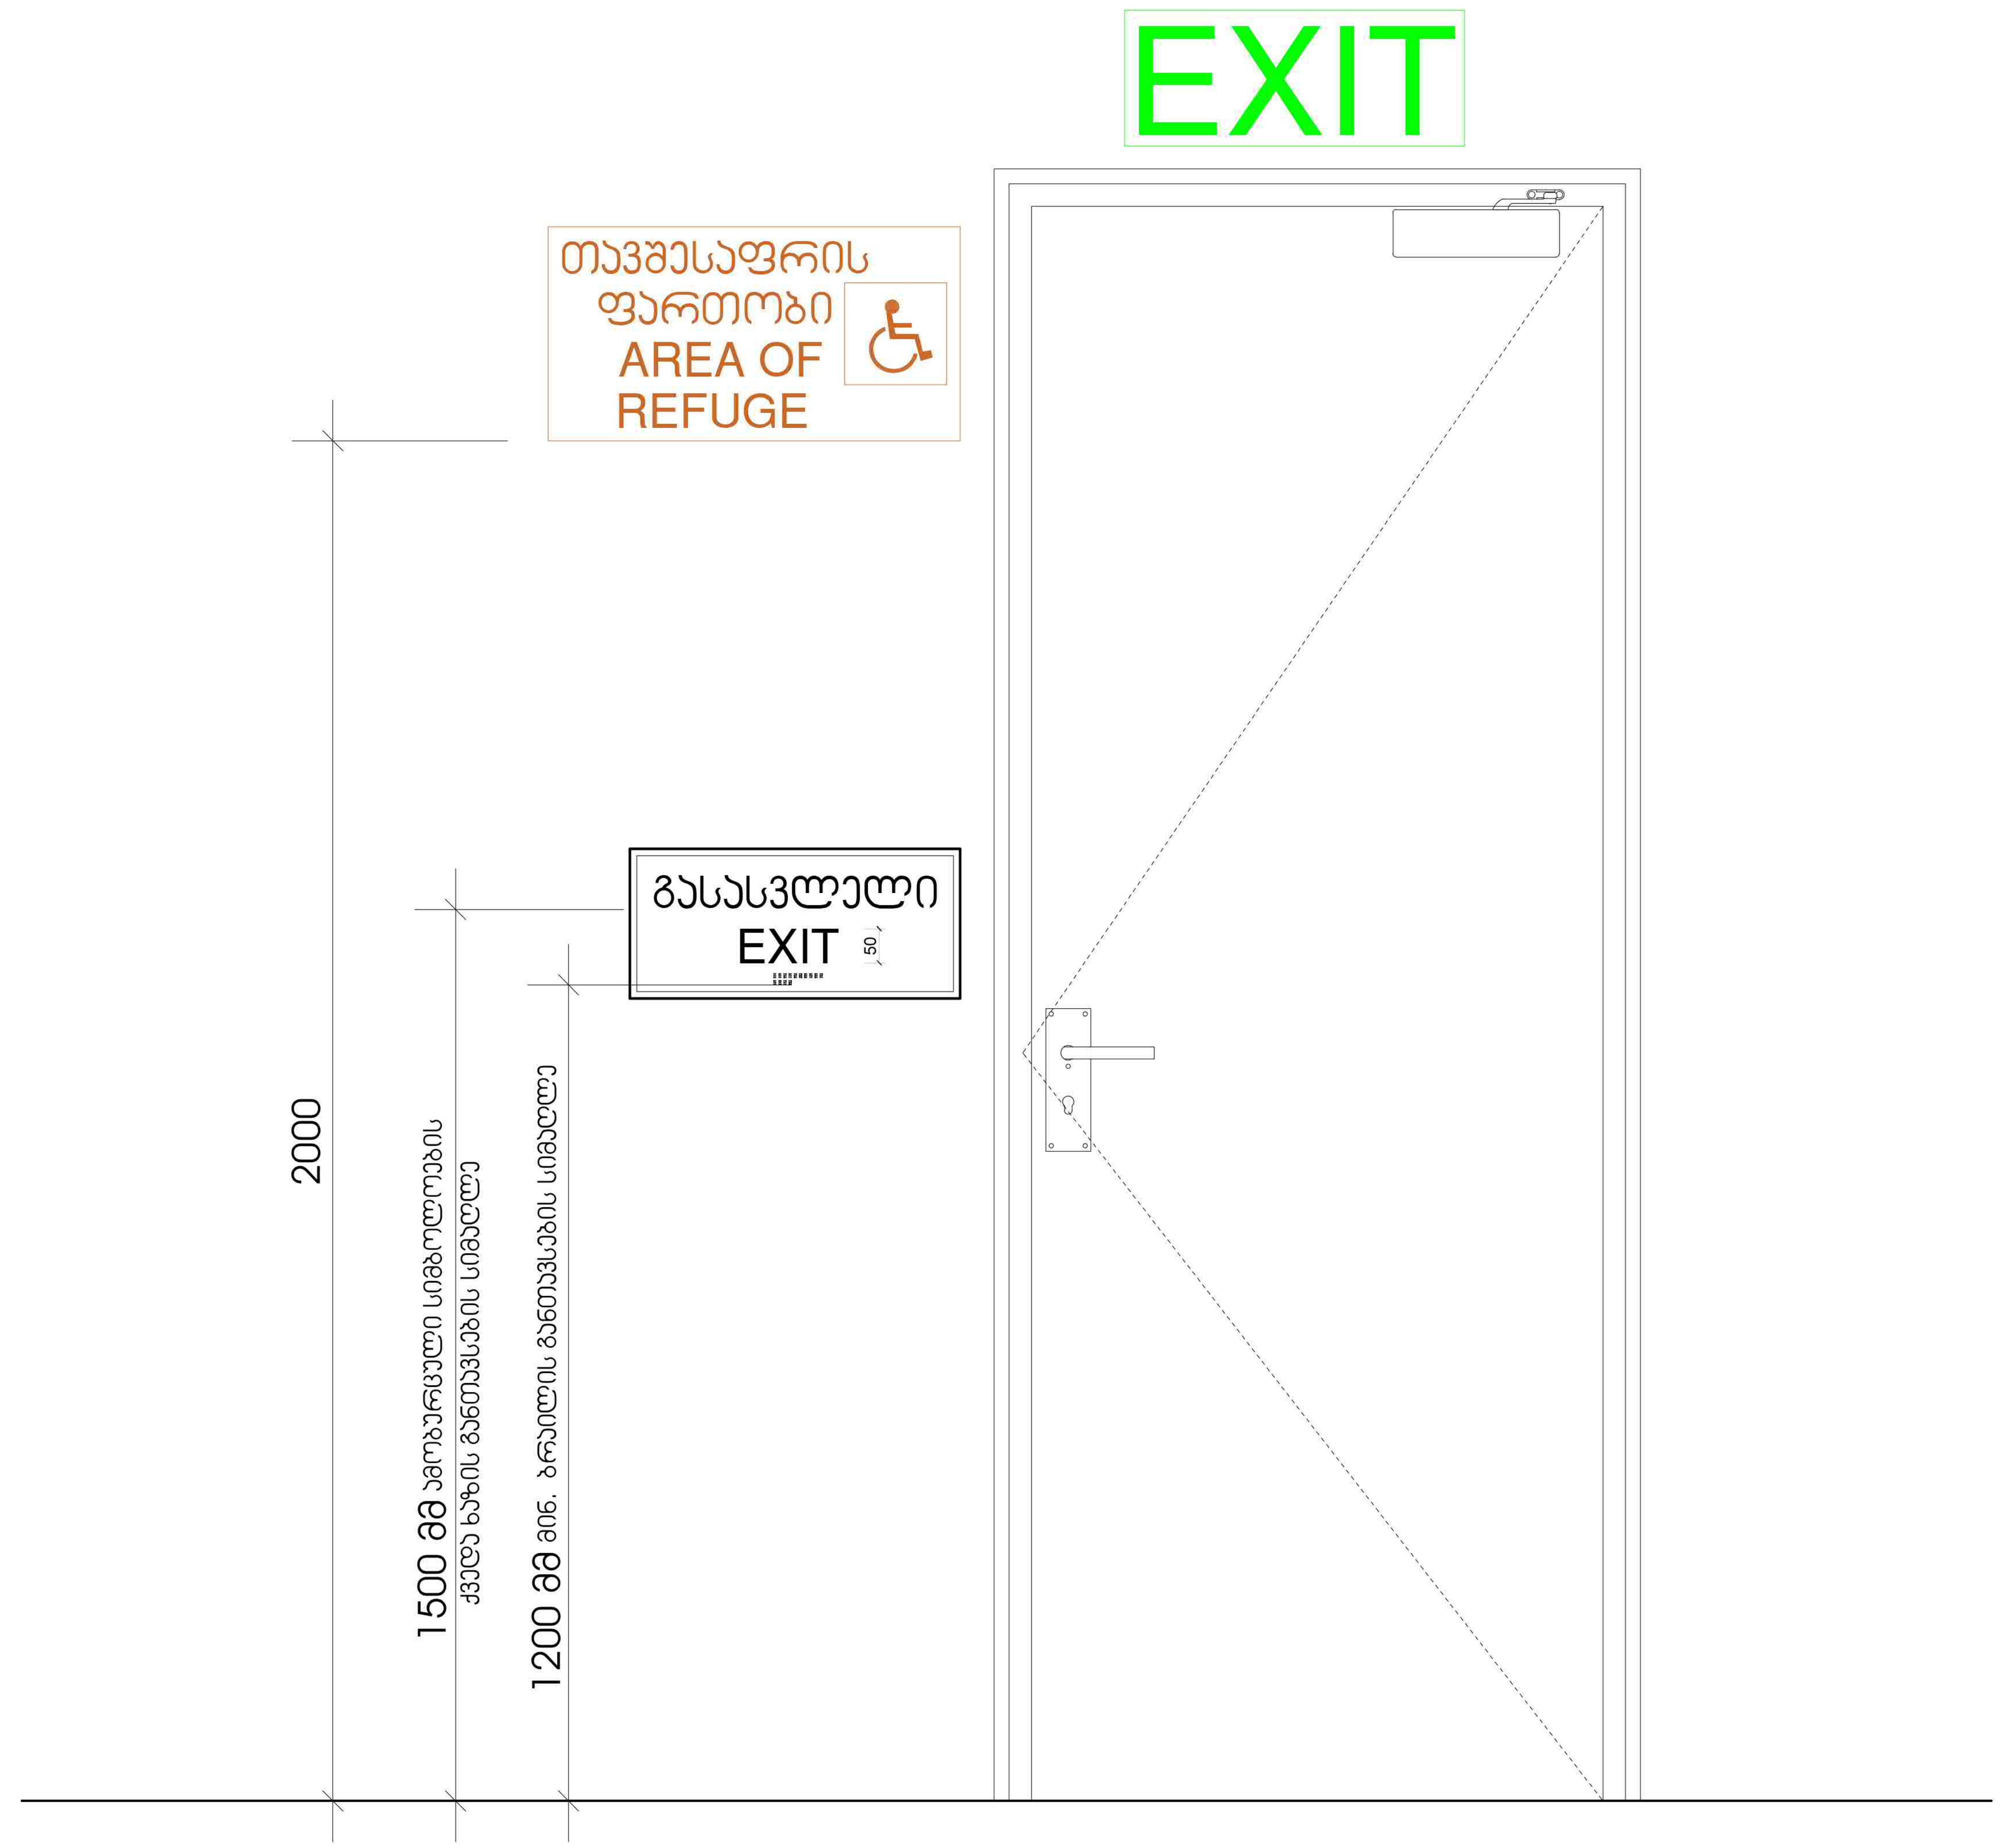

EXIT
თავშესაფრის ფართობი
AREA OF REFUGE
გასასვლელი
EXIT
50
2000
1500 მმ ამობურცული სიმბოლოების
ქვედა ხაზის განთავსების სიმაღლე
1200 მმ მინ. ბრაილის განთავსების სიმაღლე

გასასვლელის განათებული ნიშანი

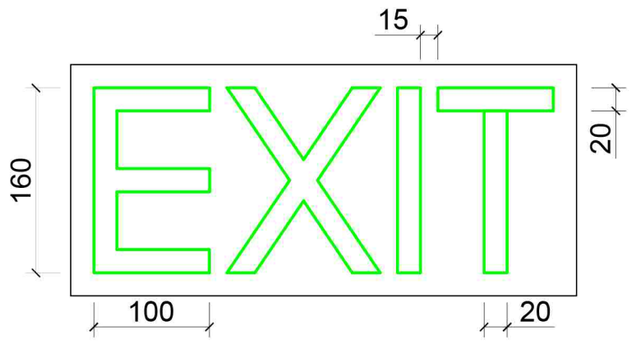

განათებული ნიშანი თავშესაფრის ფართობთან მიმავალ ჯართან

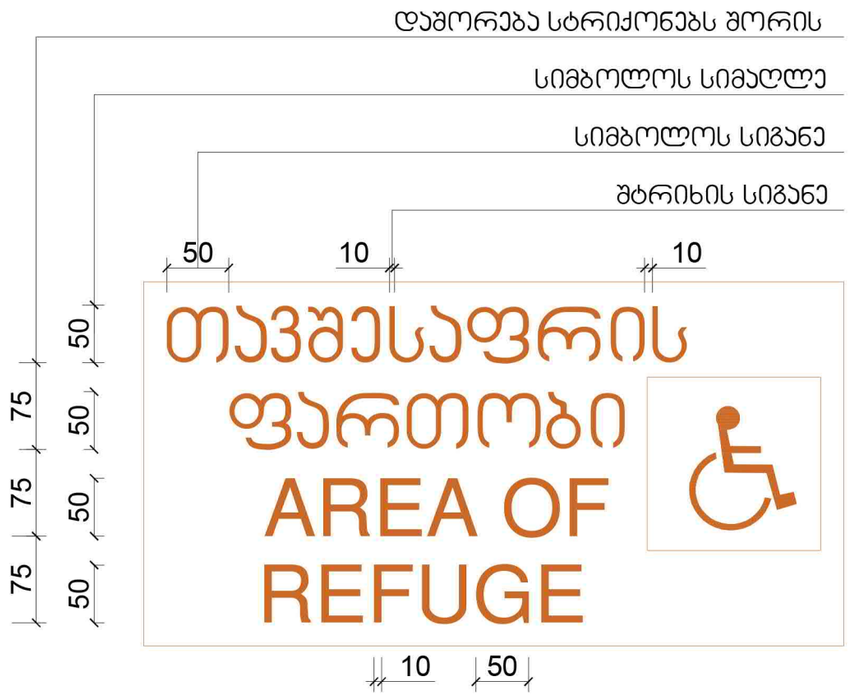

ნიშანი ამობურცული სიმბოლოებით და ბრაილით გზა-ჯიბის შესასვლელთან და გარეთ გამავალ ყველა ჯართან

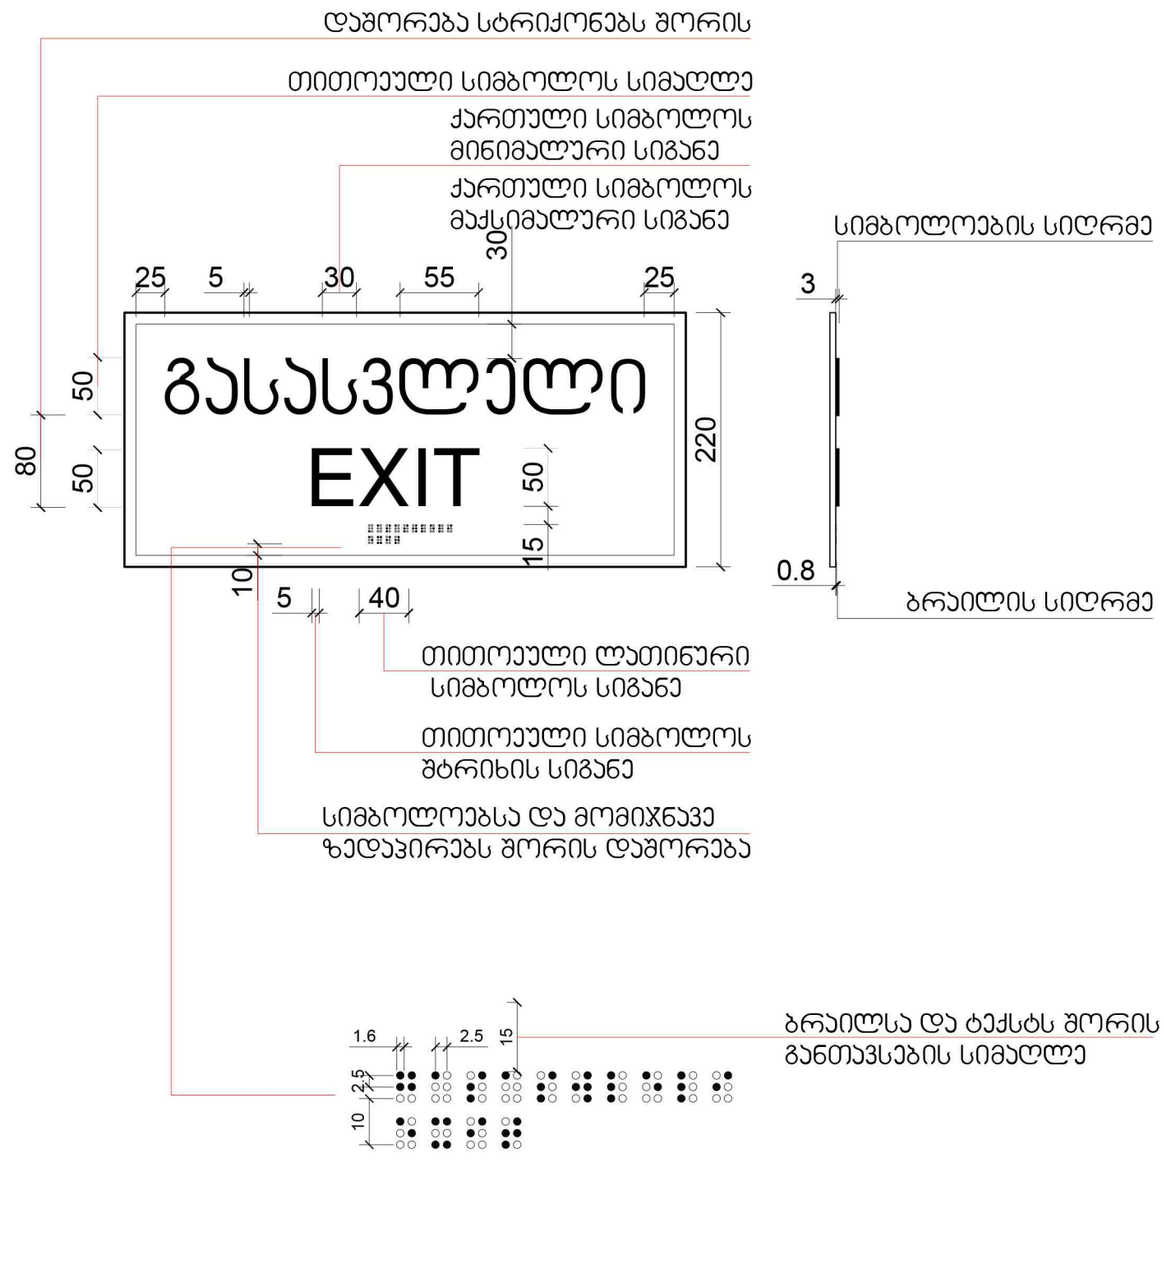




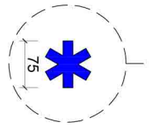



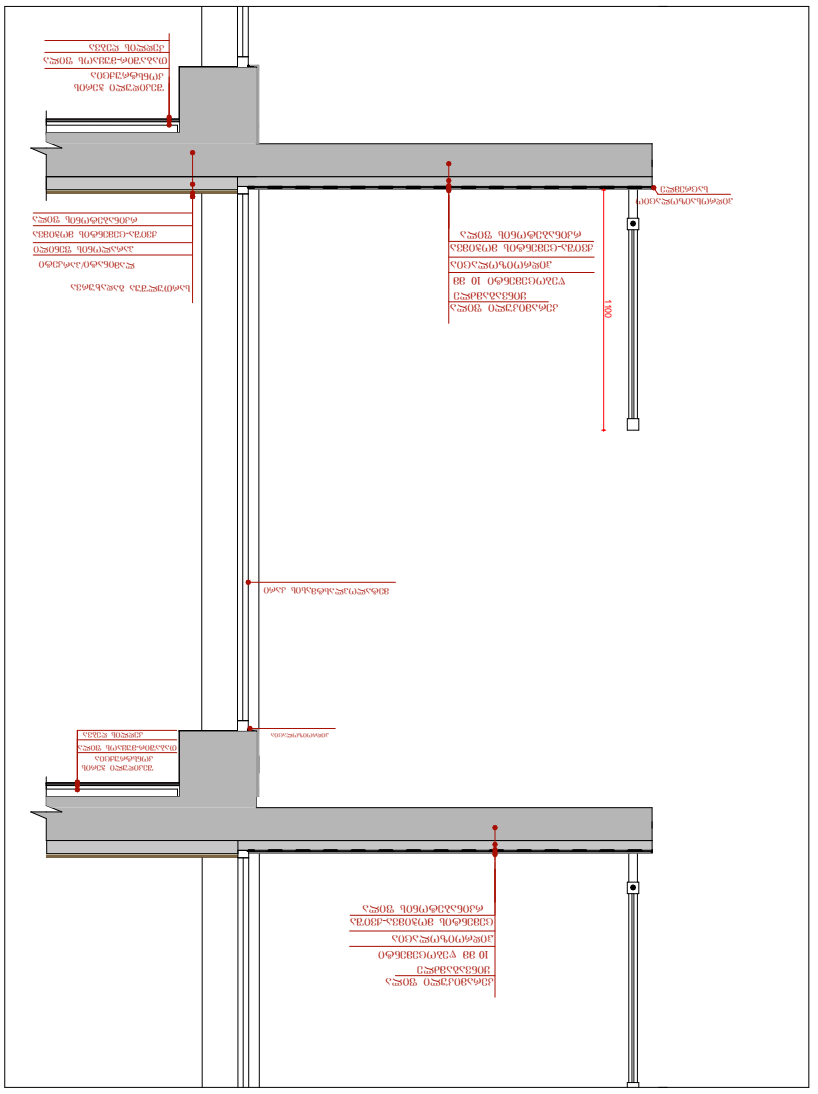
1400

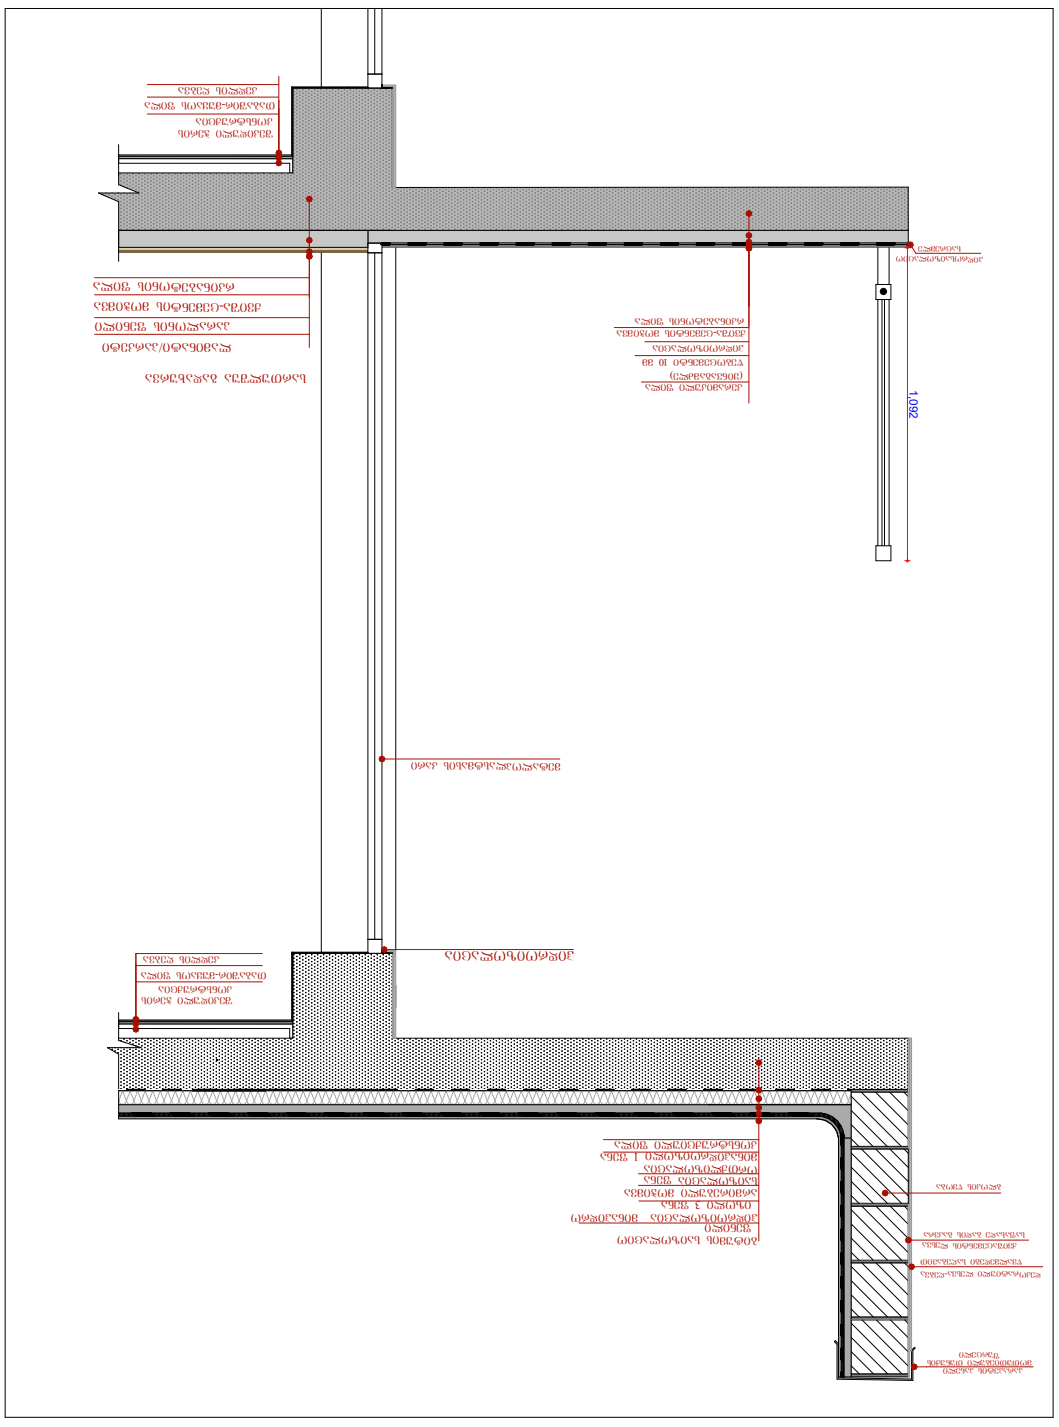
1062

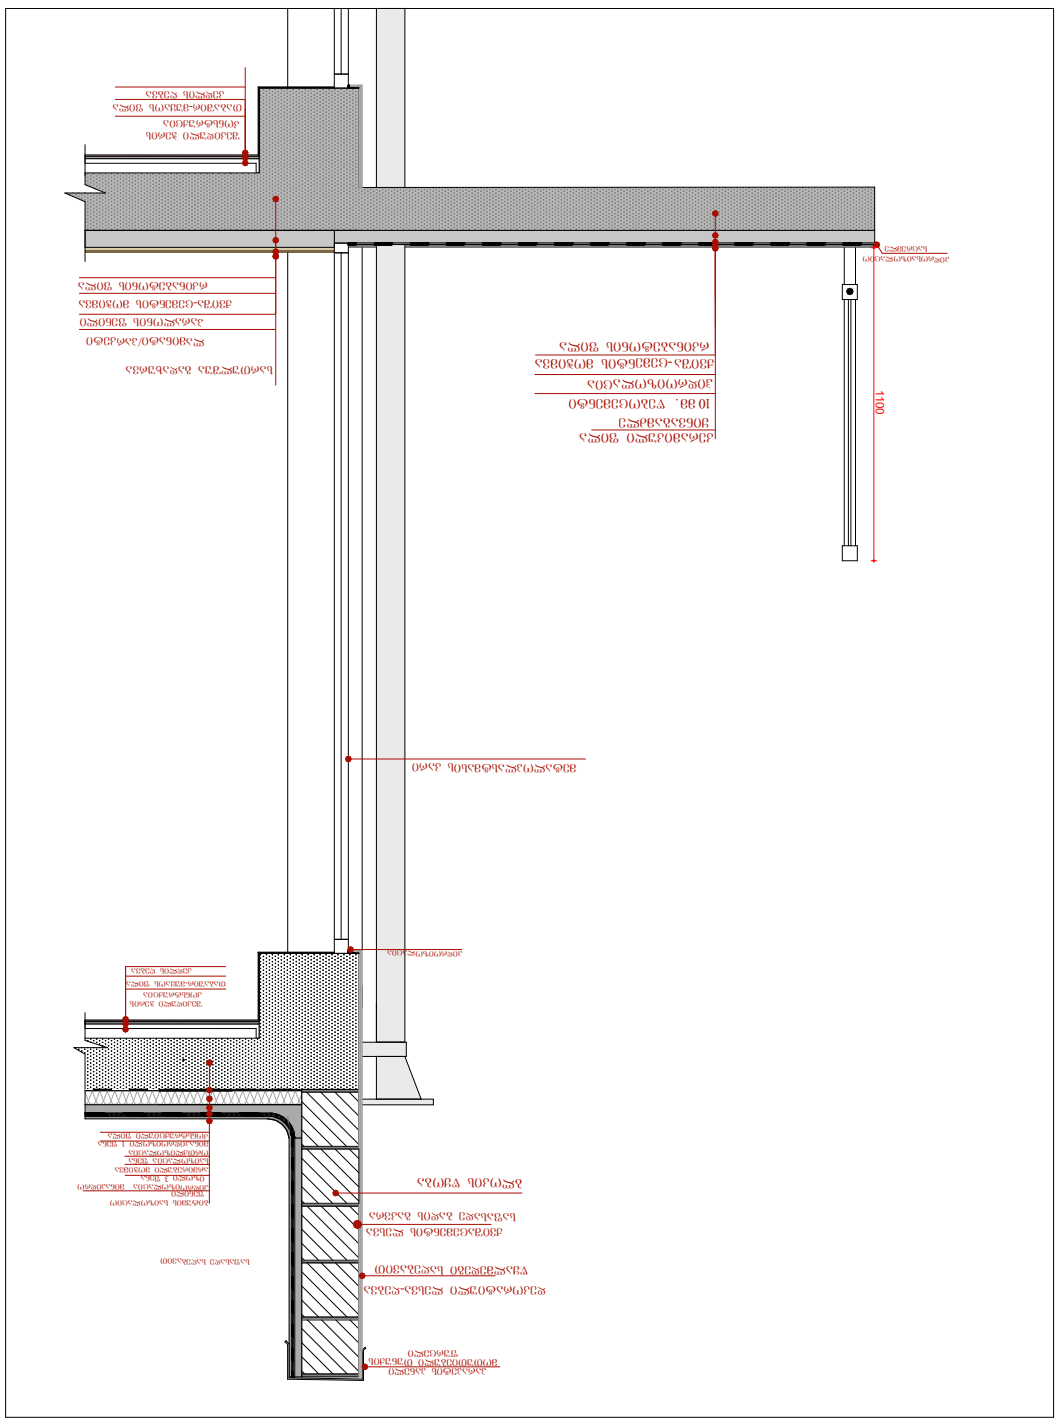

ვიზუალიზაცია I

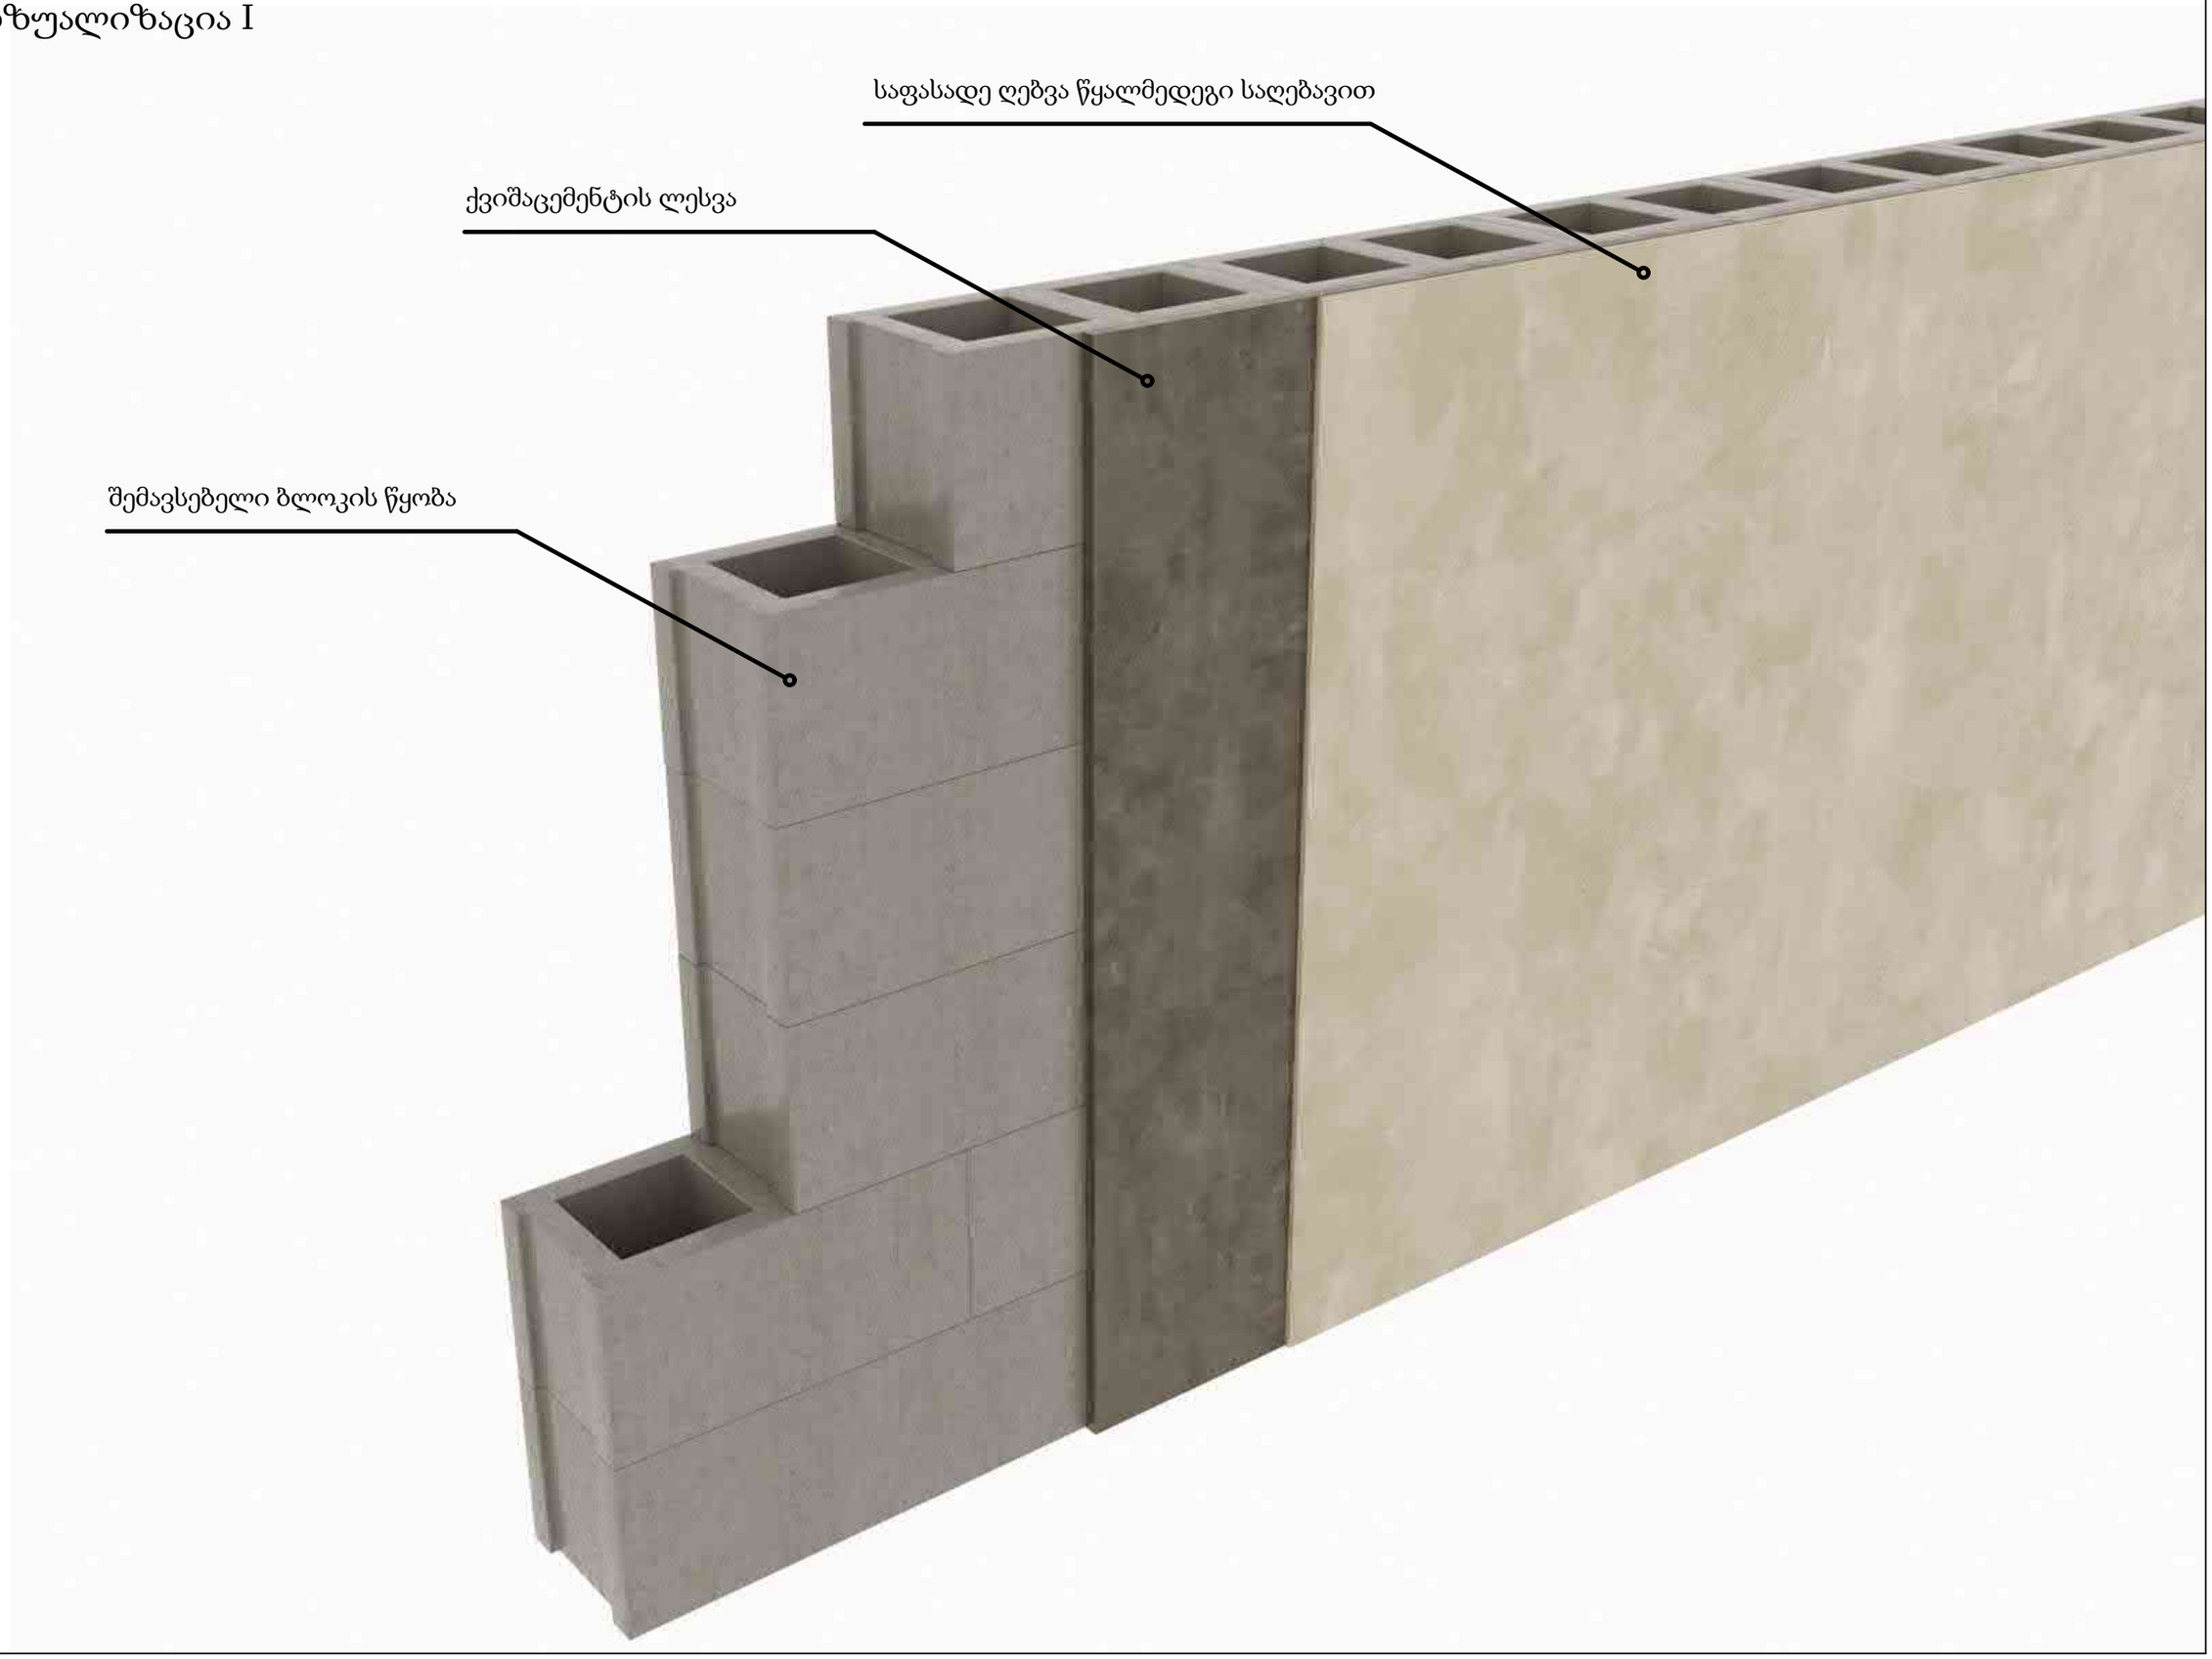

ვიზუალიზაცია II

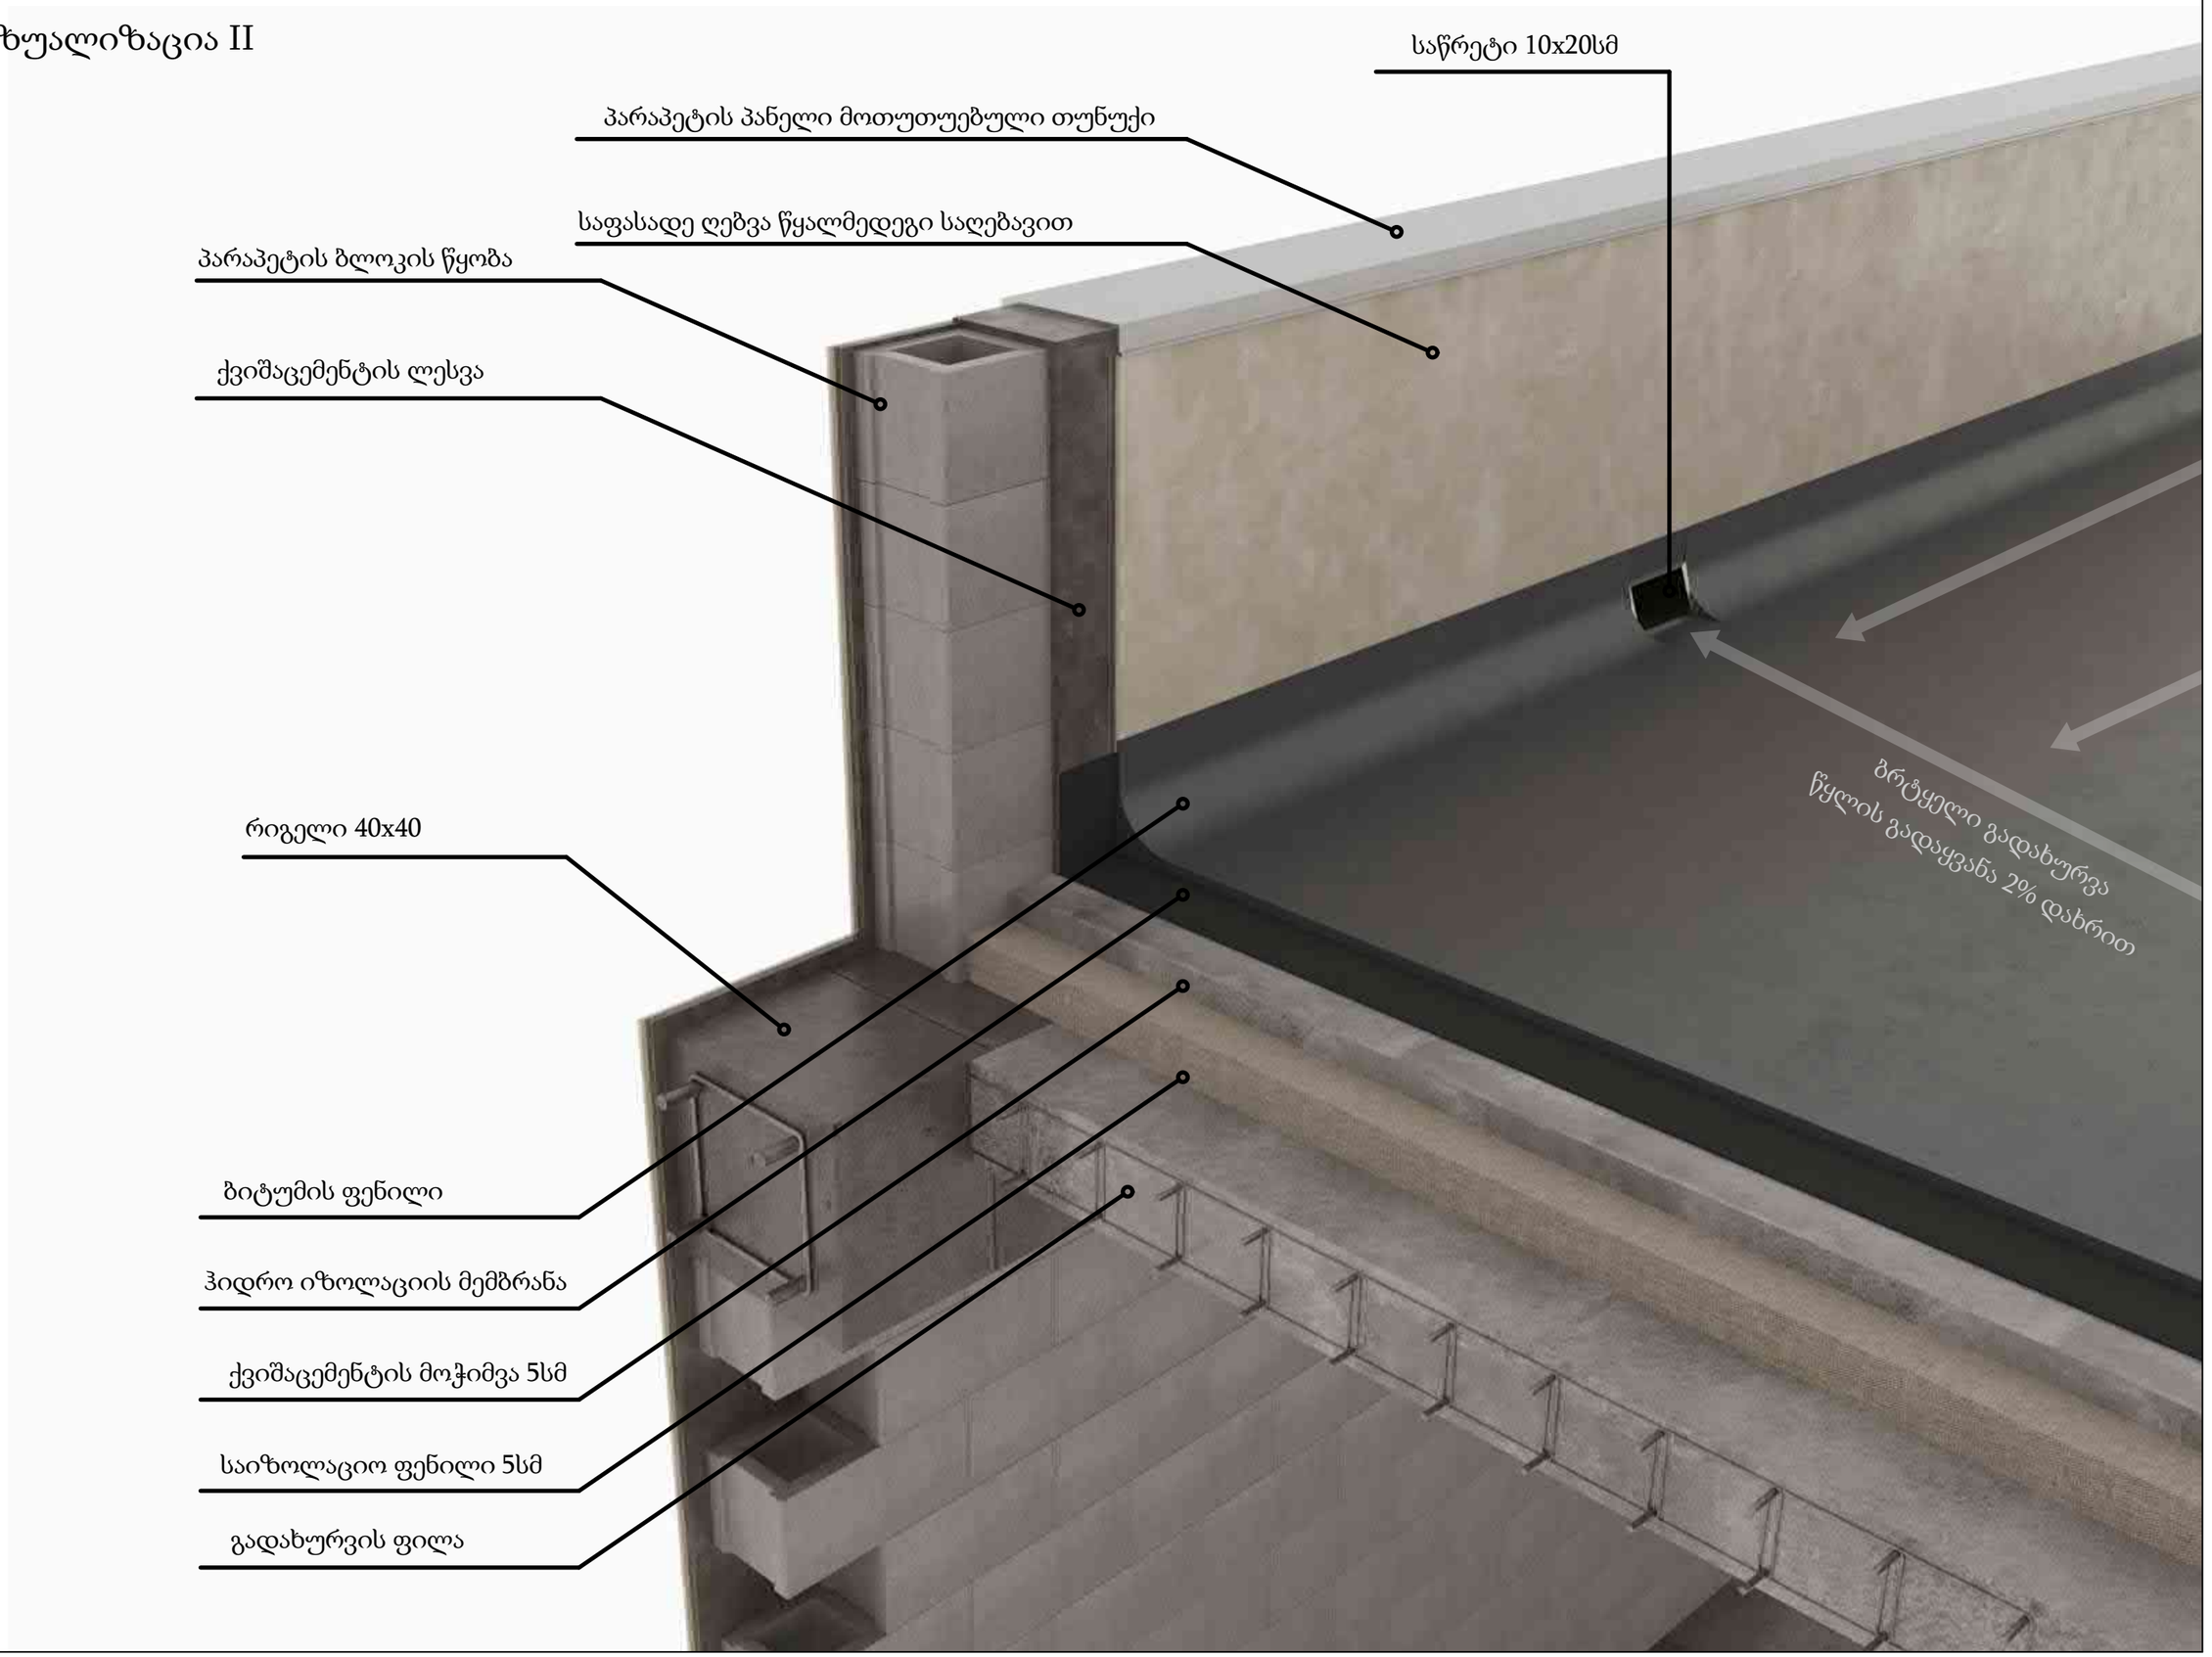

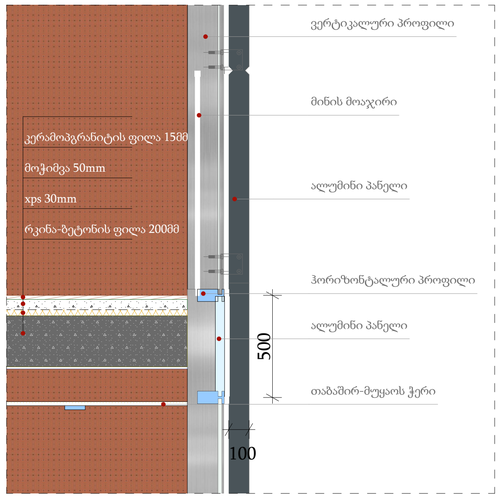

პერფორირებული ლითონის ფარდის დეტალი

ფასადი 1 მასშტაბი 1:20

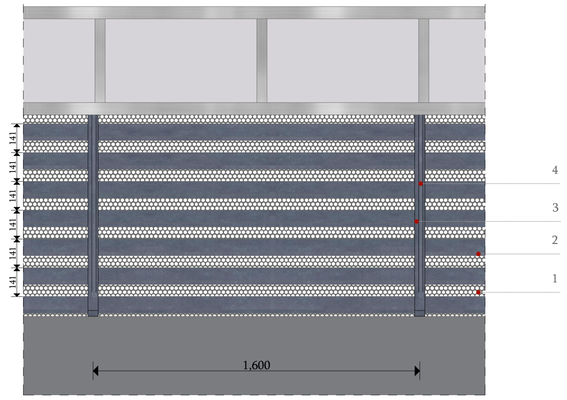

პერფორირებული ლითონის ფარდის დეტალი

ჭრილი 1-1 მასშტაბი 1:20

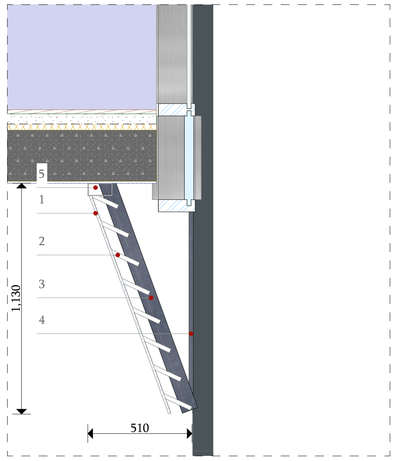

პერფორირებული ლითონის ფარდის დეტალი

აქსონომეტრიული ხედი მასშტაბი 1:20

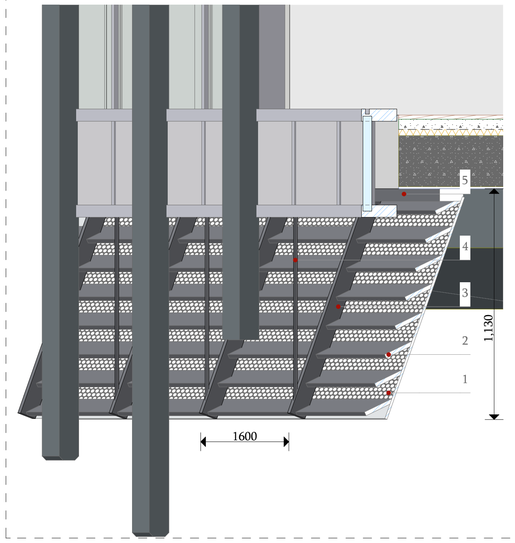

1.ლითონის პერფორირებული ბადე
2.ლითონის პროფილი 150X20
3.ლითონის პროფილი 80X20
4. ლითონის ტროსი D=15
5. ლითონის პროფილი 120X60X5

პერფორირებული ლითონის ფარდის დეტალი

გეგმა მასშტაბი 1:10

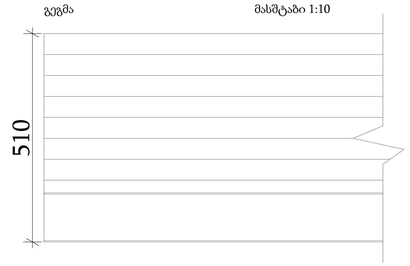

-შენიშვნები

- არ გადაიმოთ ნახაზები
- ყველა ზომა უნდა გადამოწმდეს ადგილზე
- ნახაზის მორის ნებისმიერი უზუსტობა დაუყოვნებლივე უნდა ეცნობოს სპარილაც პომპანიის უზუსტობის ხარისხის მესაფასებლად
- ყველა ნახაზი განხილული უნდა იქნეს, როგორც მთლიანი პროექტის ალეოების ნაწილი, ყველა ინფორმაციული დოკუმენტის, პონსტრუქციული ნახაზების, მიწა და გარე სისტემების ნახაზების და დეპალური სამშენებლო ნახაზების გათვალისწინებით
- დოკუმენტაციის გადმოცემა დაშვებულია პროექტის მენეჯერ ორგანიზაციასთან შეთანხმების გარეშე
- შენობის ყველა ნაშენი იცნება არნახული
- სახანძრო სისტემები პროექტის ასახული პირობითად. შეთი ადგილმდებარეობა და რაოდენობა დაზუსტდება შესაბამის სპანდარტს მორჩებული სახანძრო სისტემების სპინჭინრო პროექტის დაშვებების სპალზე.

ავტოსადგომის ფარეთი
სამშენებლო ფარეთი
სახანძრო ფარეთი
დამხმარე ფარეთი
პომერციული ფარეთი
სპორტისე ფარეთი
პირის უპრეტის ფარეთი

დეველოპერი

შპს ეკო ინვესტი : 400237463

მთავარი არპიტექტორი

მაპაცო ჯინჭარაძვილი

პროექტის ავტორები

ზაზა ჯოლოხავა

ბერამი სიჭინავა

სათაური

სპორტისე შენობა თბილისის ზღვის მიმდებარედ

მისამართი

ქალაქი თბილისი,
უცნობ მგირთა ქუჩა №7

პროექტის სპადია

არქიტექტორული ნაწილი

ნახაზის სახელწოდება

ფასადის დეტალები

მასშტაბი

1:15

Code

A.06

თარიღი

იანვარი 2024 წ.

შპს: " *Line Georgia* "

0112 თბილისი, საქართველო

მტკვრის ქუჩა №6

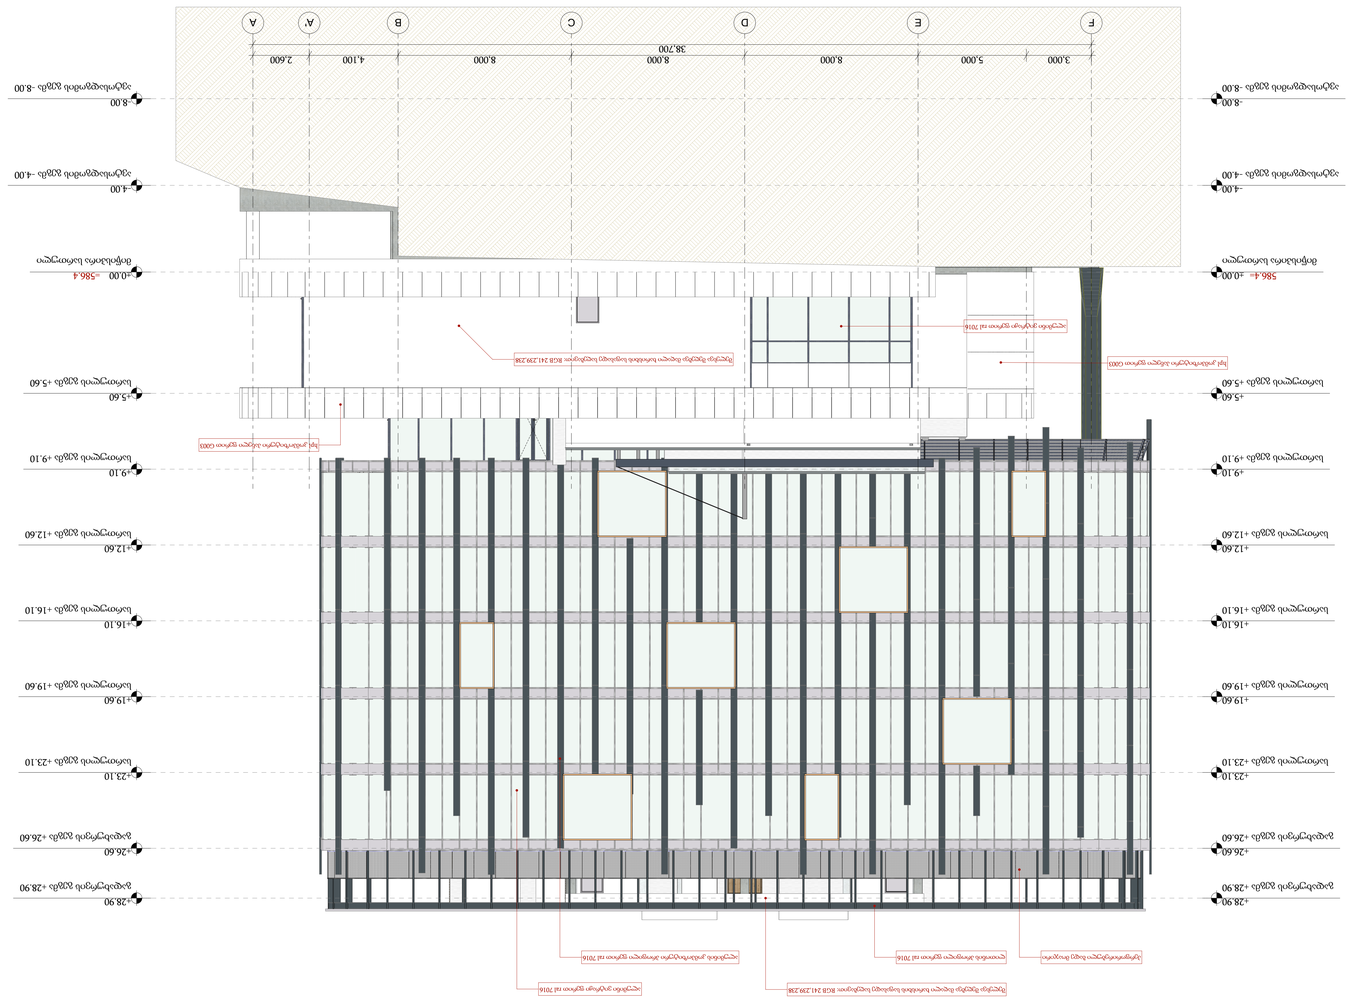









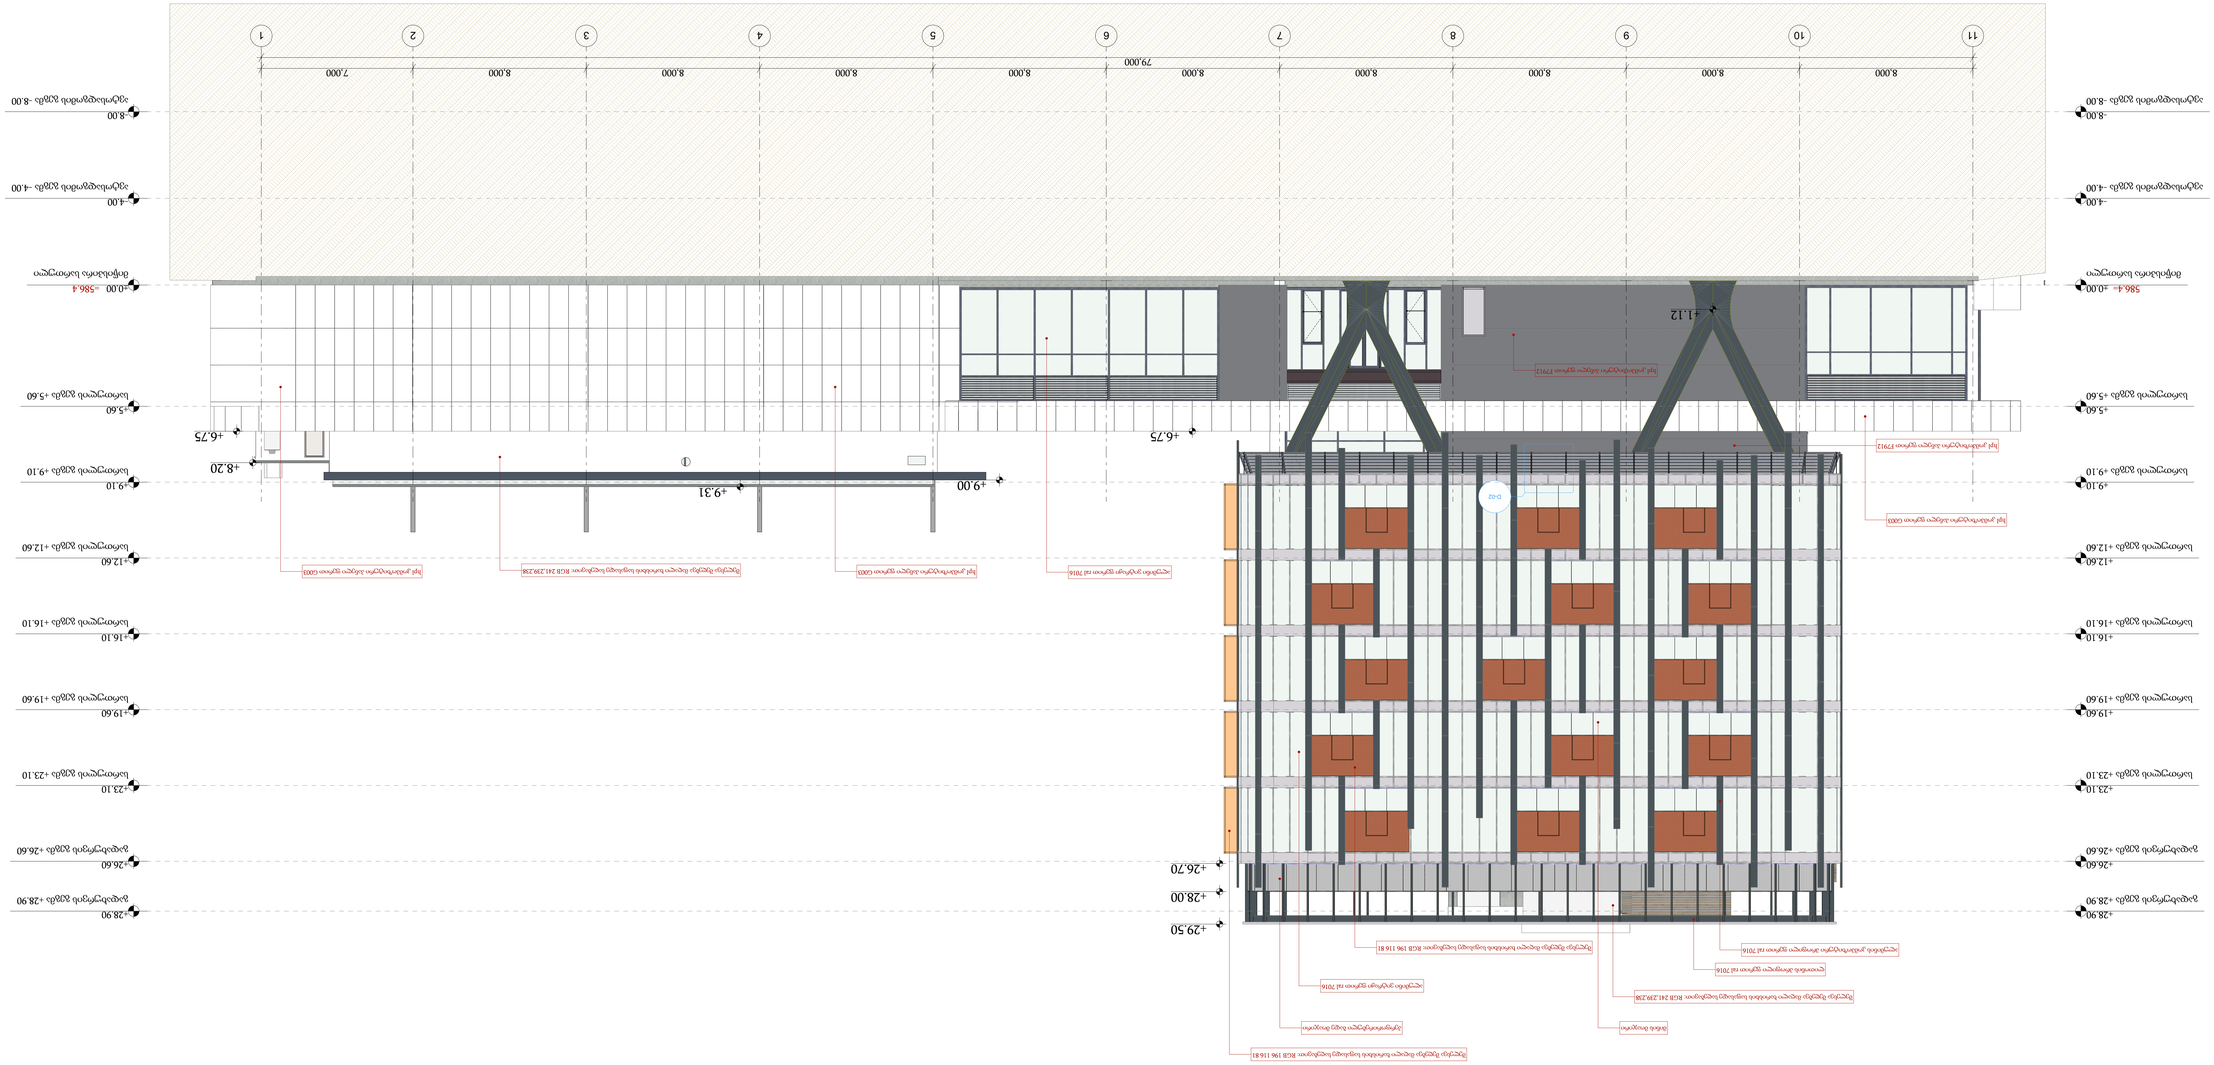

ნახაზის დასახელება	
ფასადი 11-1	
მასშტაბი	
1:100	
Code	
A.03.2	


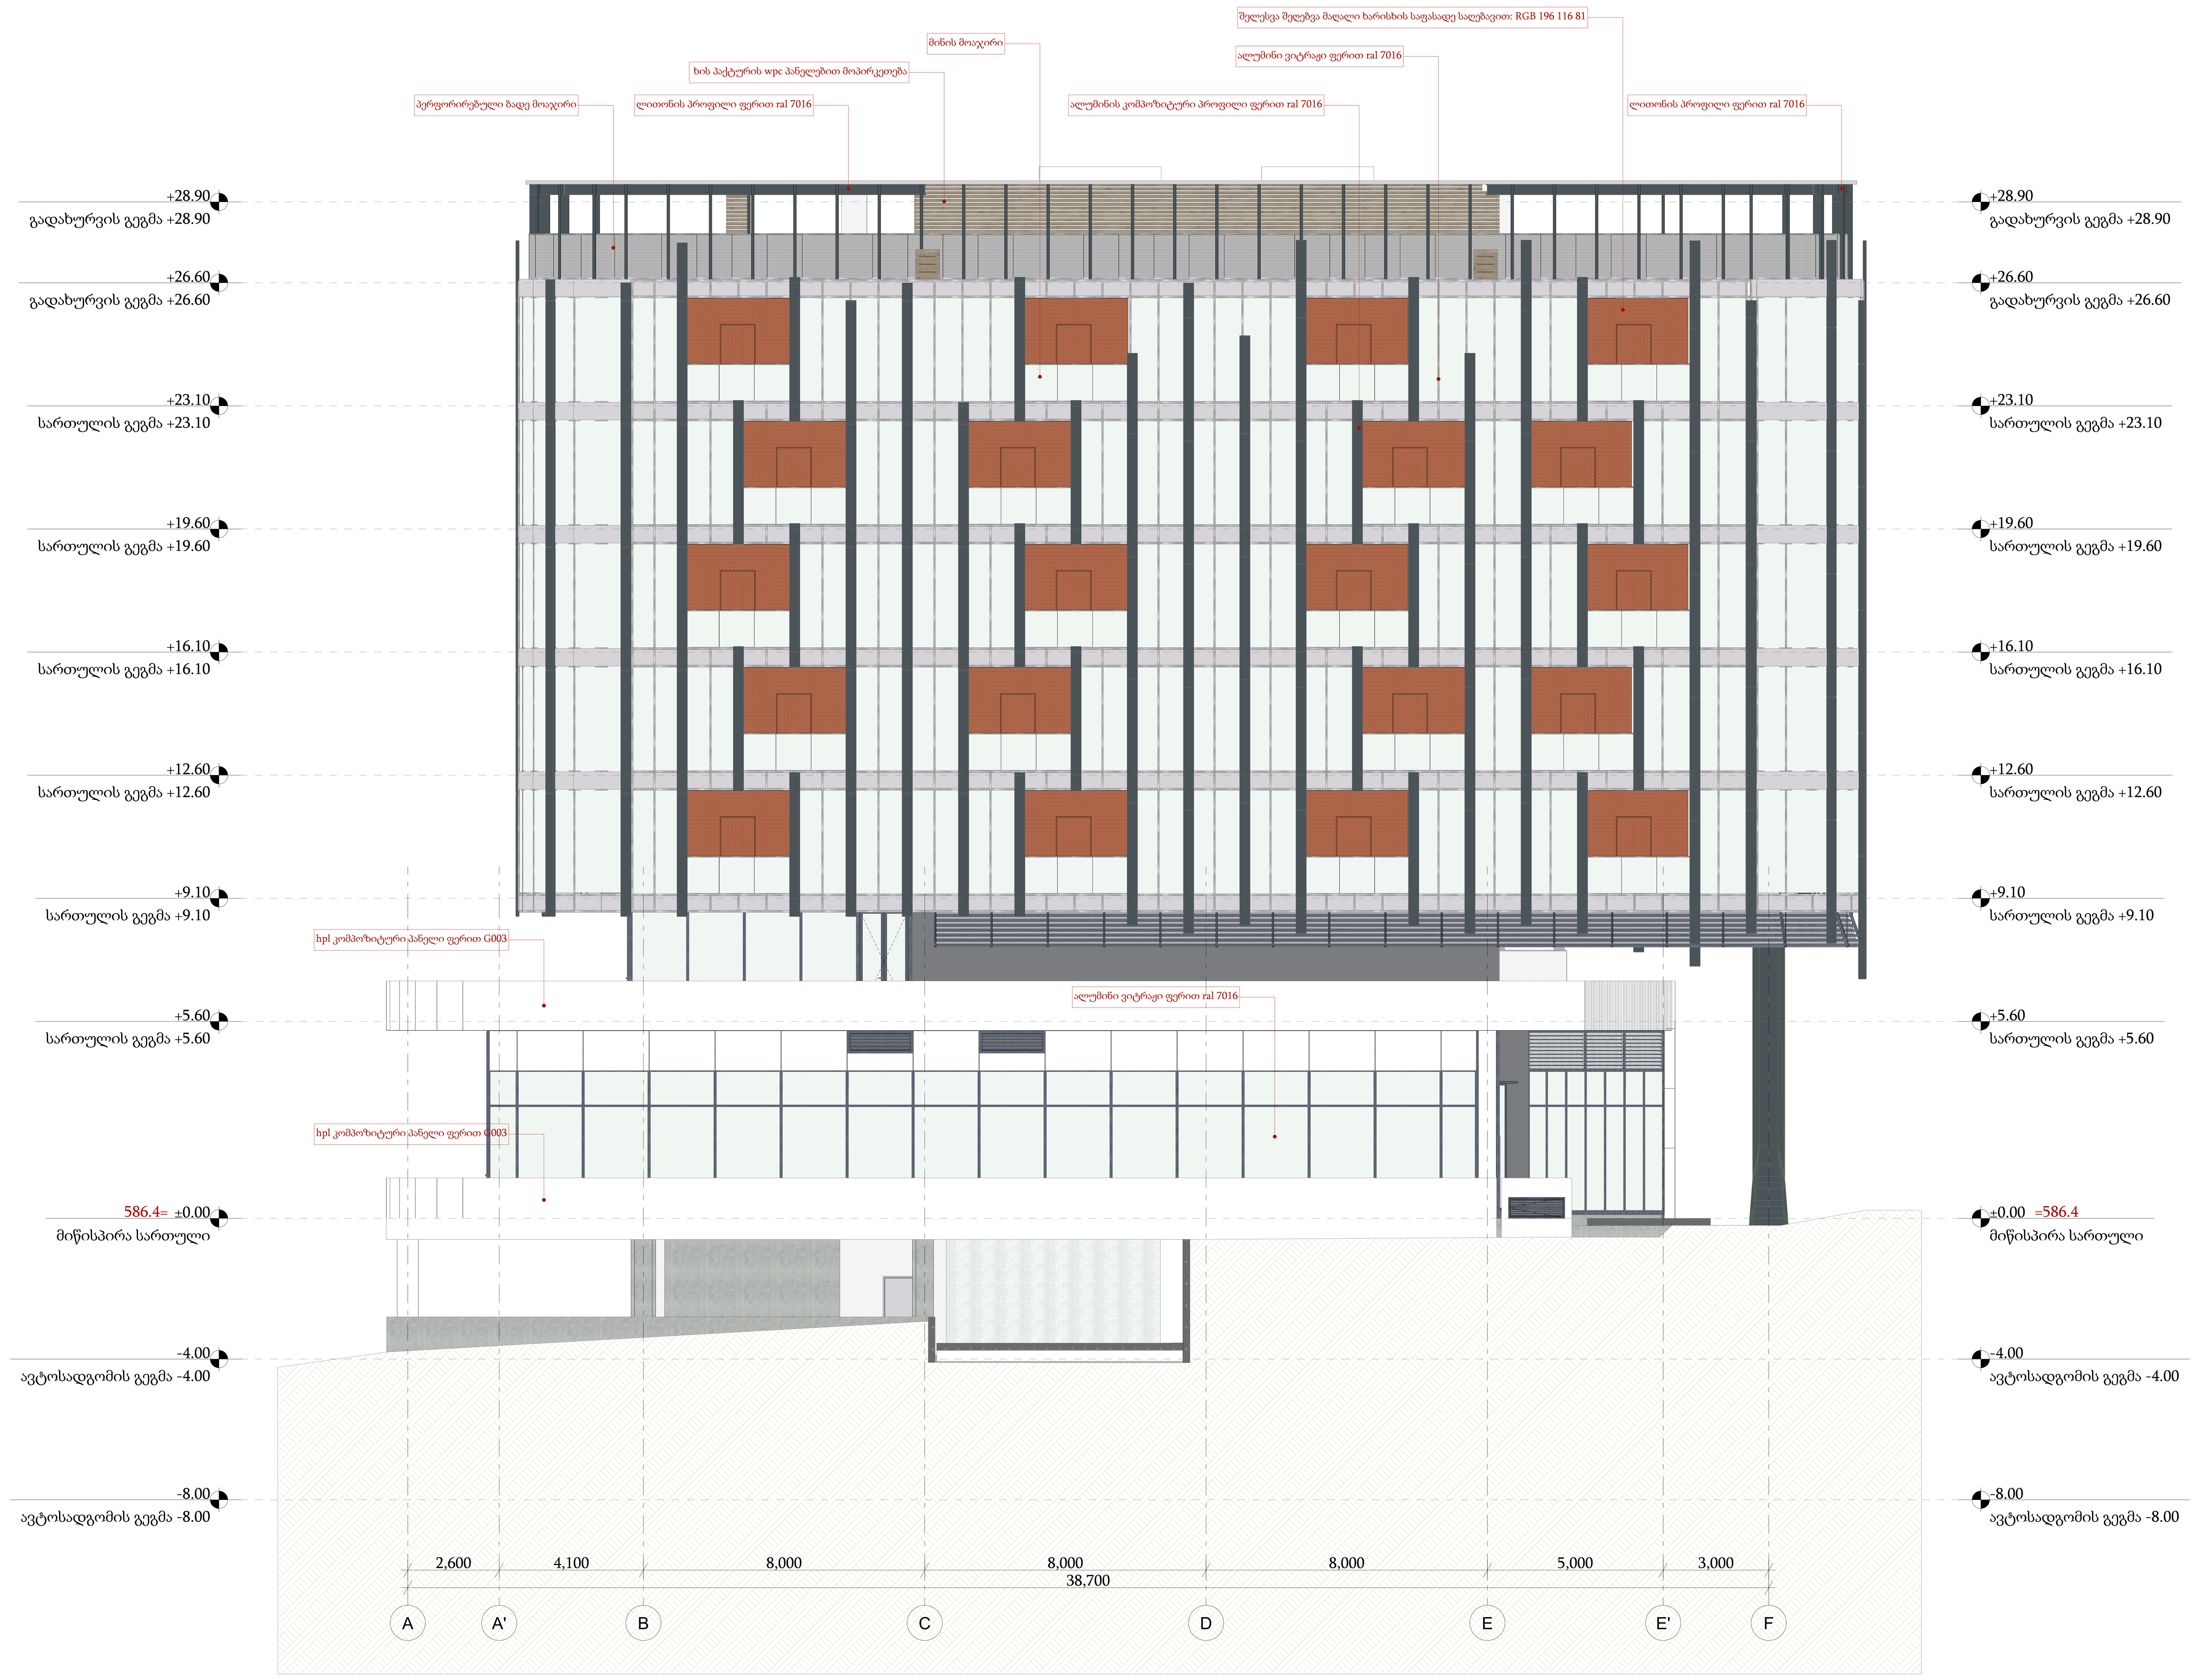

-შენიშვნები

- არ გაზომოთ ნახაზები
- ყველა ზომა უნდა გადამოწმდეს ადგილზე
- ნახაზებს შორის ნებისმიერი უზუსტობა დაუყონებლივ უნდა ეცნობოს საპროექტო კომპანიის უზუსტობის ხარისხის შესაფასებლად
- ყველა ნახაზი განხილული უნდა იყოს, როგორც მთლიანი პროექტის ალბომის ნაწილი, ყველა მნიშვნელოვანი დოკუმენტის, კონსტრუქციული ნახაზების, შიდა და გარე სისტემების ნახაზების და დეტალური სამშენებლო ნახაზების გათვალისწინებით
- დოკუმენტაციის გამოყენება დაუშვებელია პროექტის მენეჯერ ორგანიზაციასთან შეთანხმების გარეშე
- შენობის ყველა ნაშვერი იქნება არაწვადი
- სახანძრო სისტემები პროექტში ასახულია პირობითად. მათი ადგილმდებარეობა და რაოდენობა დაზუსტდება შესაბამის სტანდარტს მორგებული სახანძრო სისტემების საინჟინრო პროექტის დამუშავების სტადიზე.

ავტოსადგომის ფართი
საცხოვრებელი ფართი
საზაფხულო ფართი
დამხმარე ფართი
კომერციული ფართი
საოფისე ფართი
კიბის უჯრედის ფართი

დემკვეთი

შპს ეკო ინვესტი : 400237463

მთავარი არქიტექტორი

მაცაცო ჯინჭარაშვილი

პროექტის ავტორები

ზაზა ჯოლოხავა

გურამი სიჭინავა

სათაური

საოფისე შენობა თბილისის ზღვის მიმდებარედ

მისამართი

ქალაქი თბილისი,
უცნობ გმირთა ქუჩა №7

პროექტის სტადია

არქიტექტურული ნაწილი

ნახაზის სახელწოდება

ფასადი A-F

მასშტაბი

1:100

Code

A.03.3

თარიღი

იანვარი 2024 წ.

შპს: " *Line Georgia* "

0112 თბილისი, საქართველო

მტკვრის ქუჩა №6

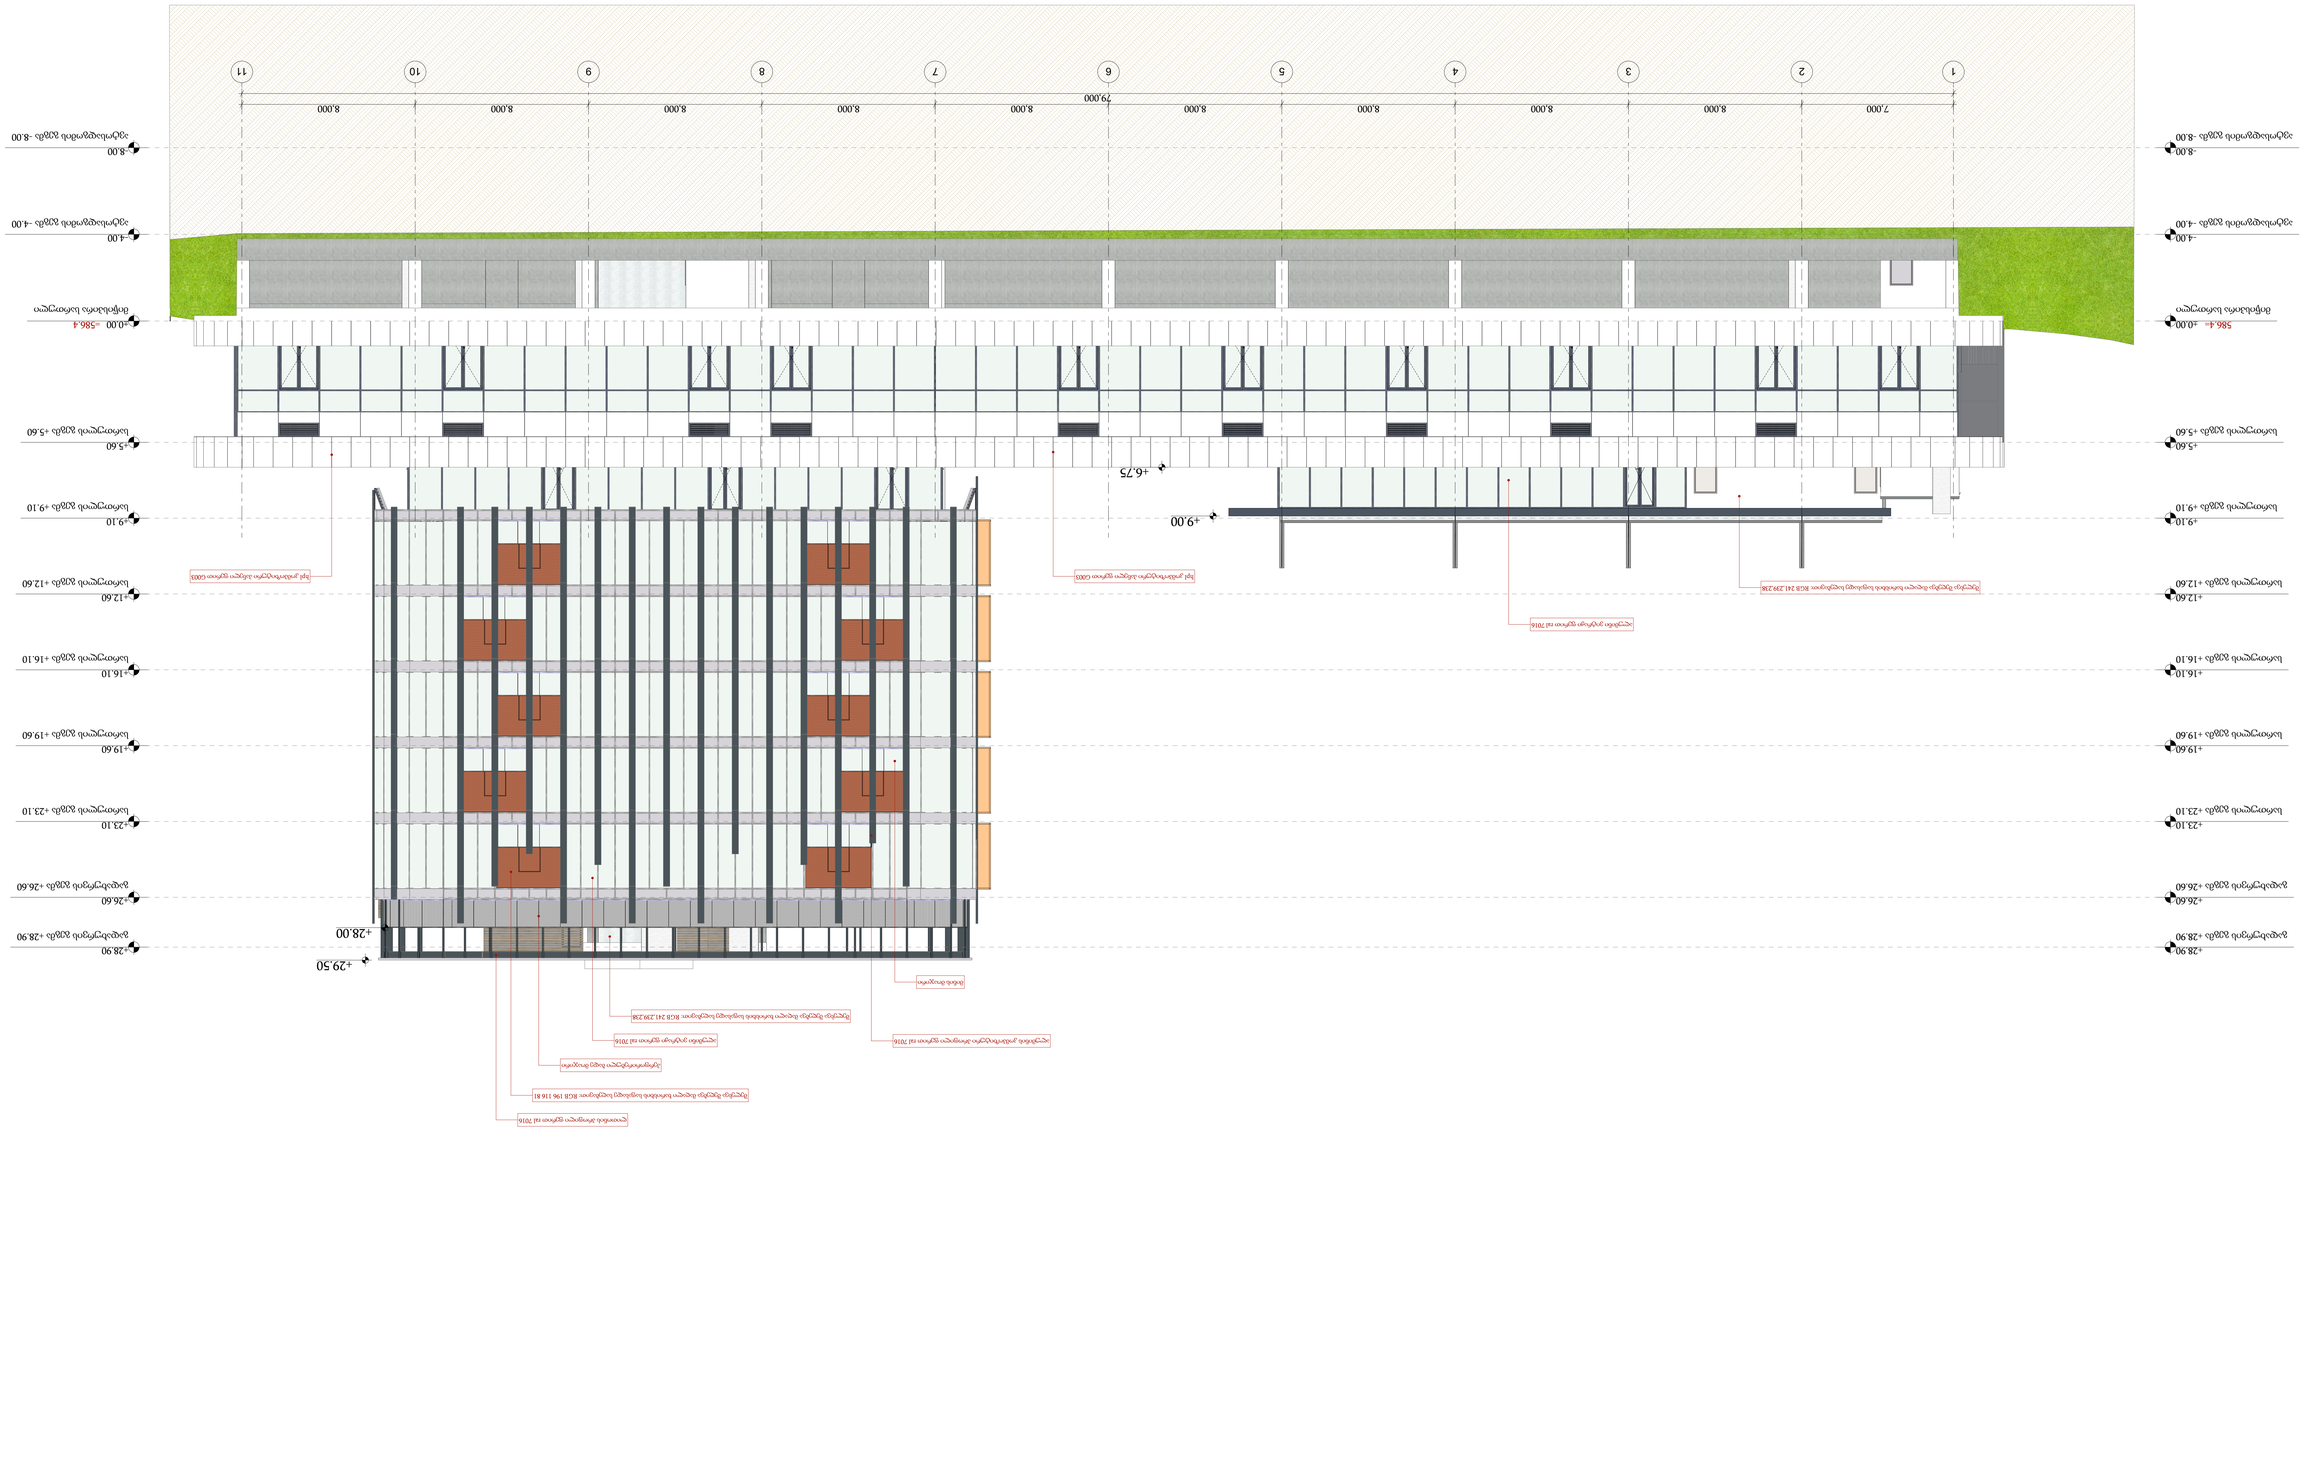
+9.10
სართული ნიშნული +9.10
+5.60
სართული ნიშნული +5.60
±0.00 -586.4
ტერიტორია სართული
-4.00
სართული ნიშნული -4.00
-8.00
სართული ნიშნული -8.00
+6.75
+9.00
+29.50
+28.00
1 2 3 4 5 6 7 8 9 10 11
7,000 8,000 8,000 8,000 8,000 8,000 8,000 8,000 8,000 8,000
79,000

განშლა -4,00 ნიშნულზე

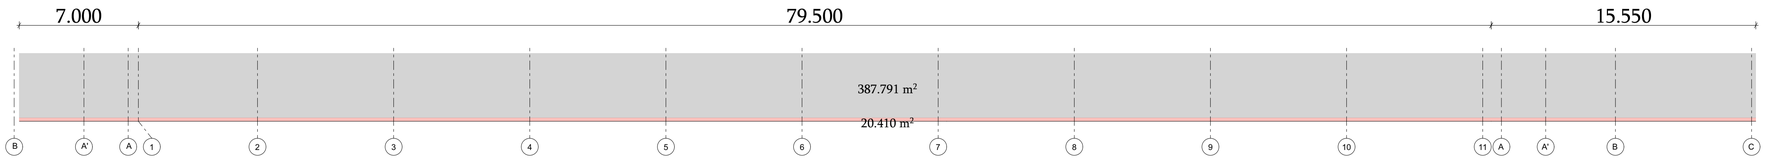

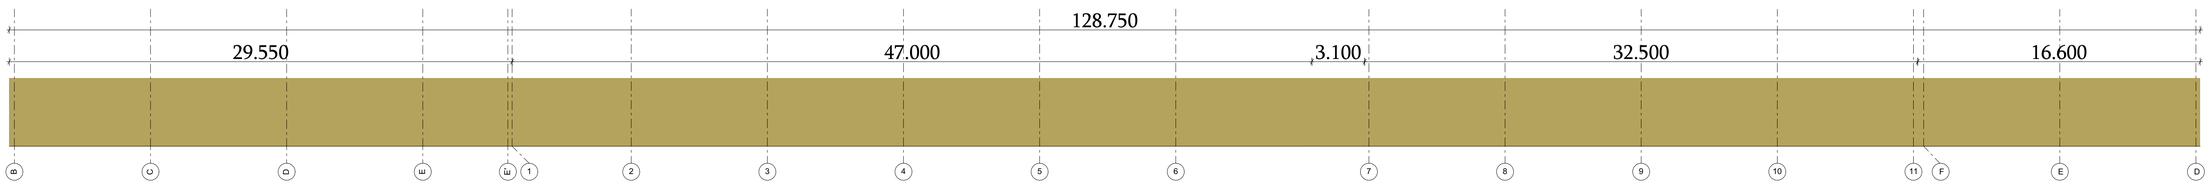

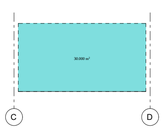

პერიმეტრის სიგრძე - 238.3

მიწისზედა ფასადის კვადრატულობის ჯამი =
387.8+30=417.8

417.8/238.3=1.75

აღნიშნული სართული არ შედის კ2 საანგარიშო ფართობში, რადგან სართულის უმეტესი ნაწილი არის მიწით დაფარული და დაფარული ნაწილის ფართის შეფართება მთლიანი შენობის პერიმეტრის სიგრძეზე ნაკლებია დადგენილ 1.8 მ ზე

ნახევრად მიწისზედა ფასადი

მთლიანად მიწისქვეშა ფასადი

მთლიანად მიწისზედა ფასადი

