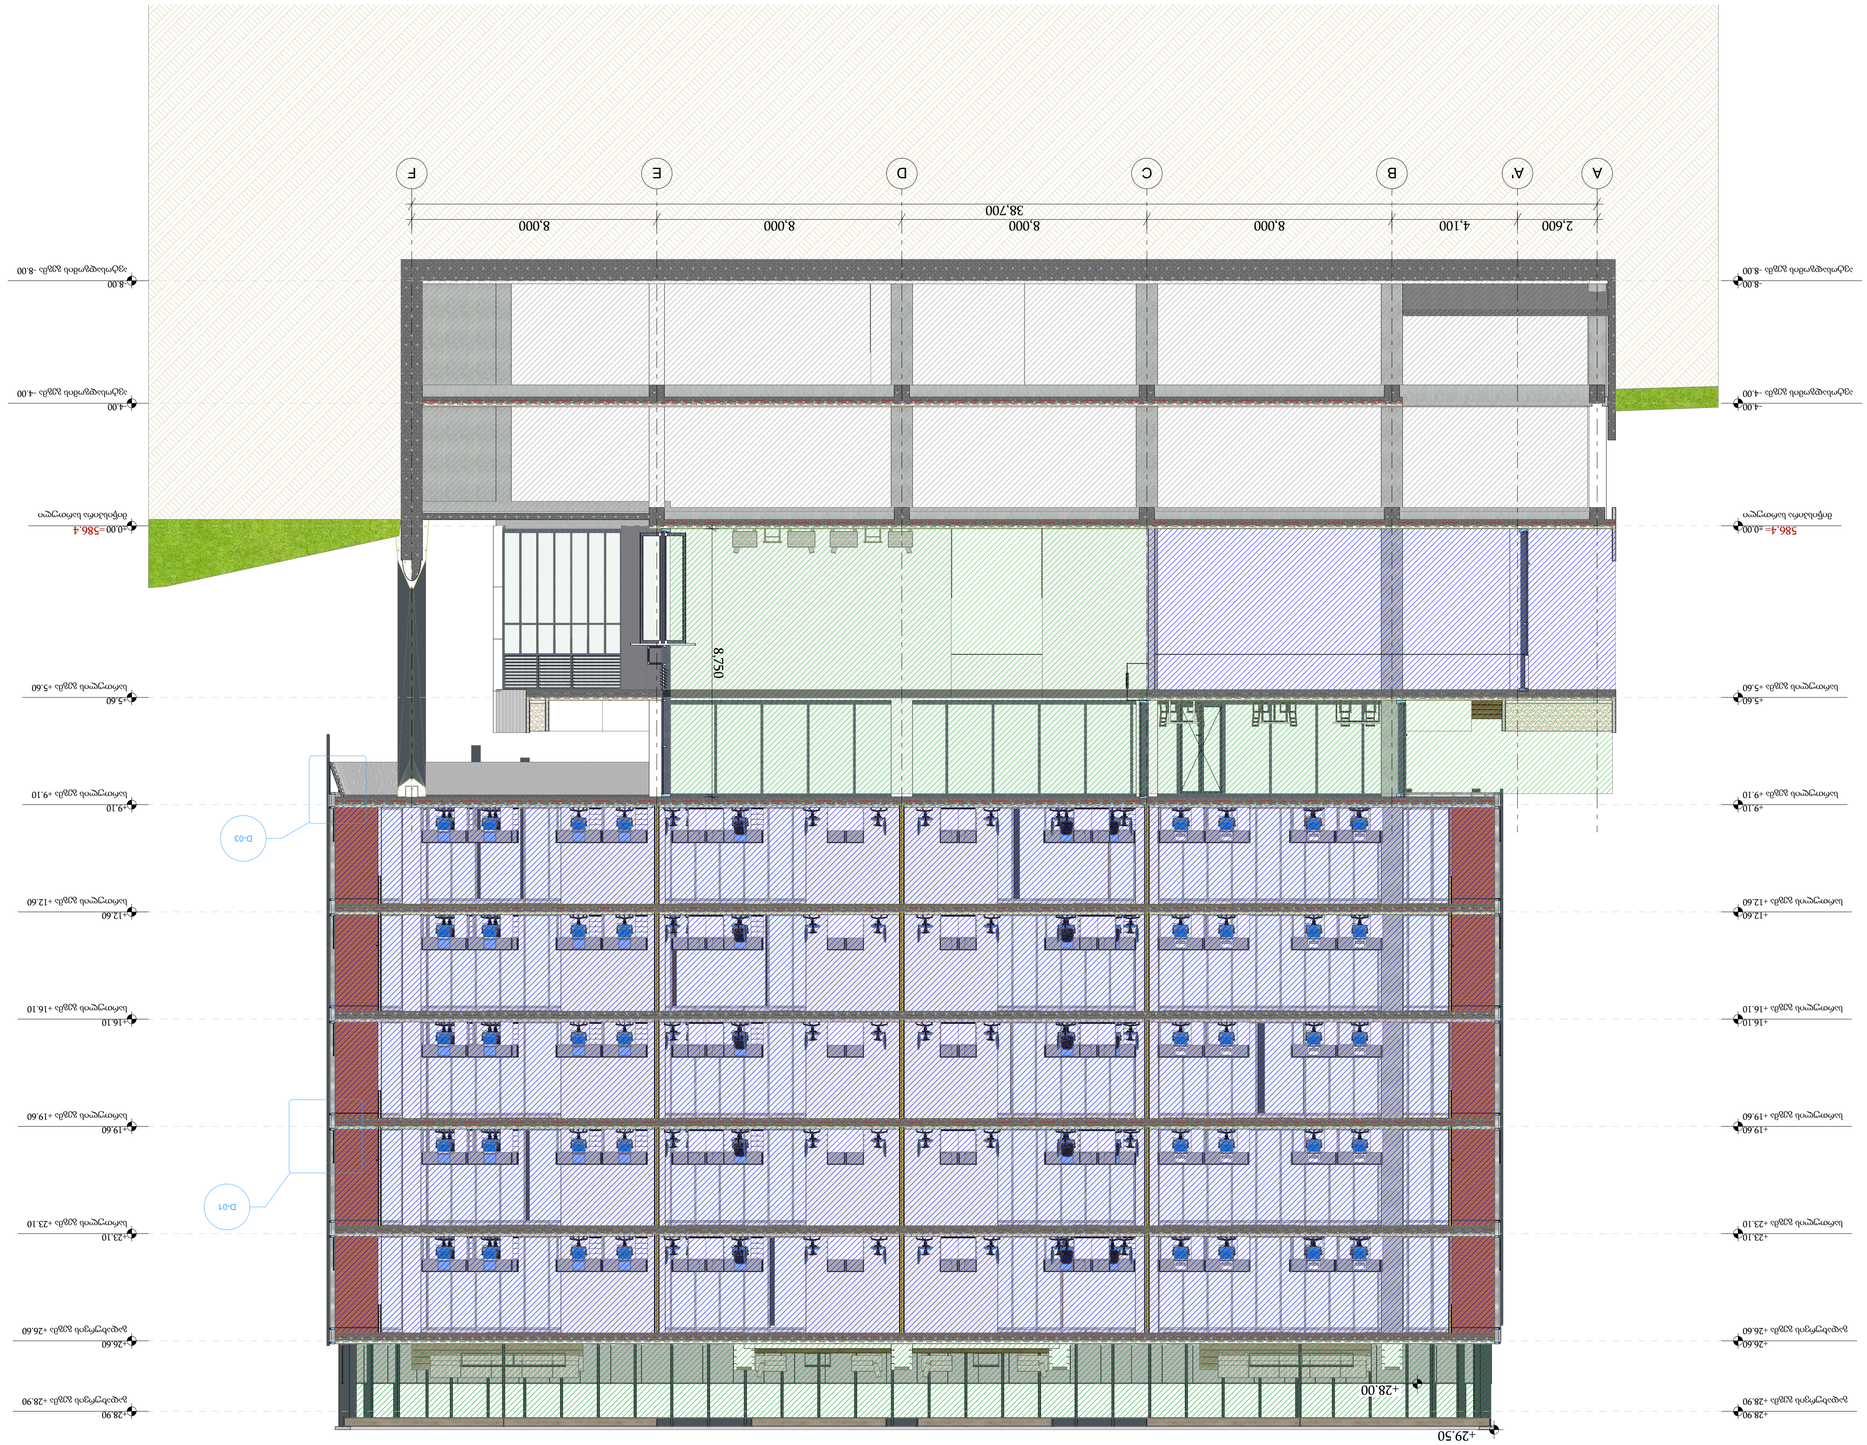


ავტორი: „Line Georgia"

















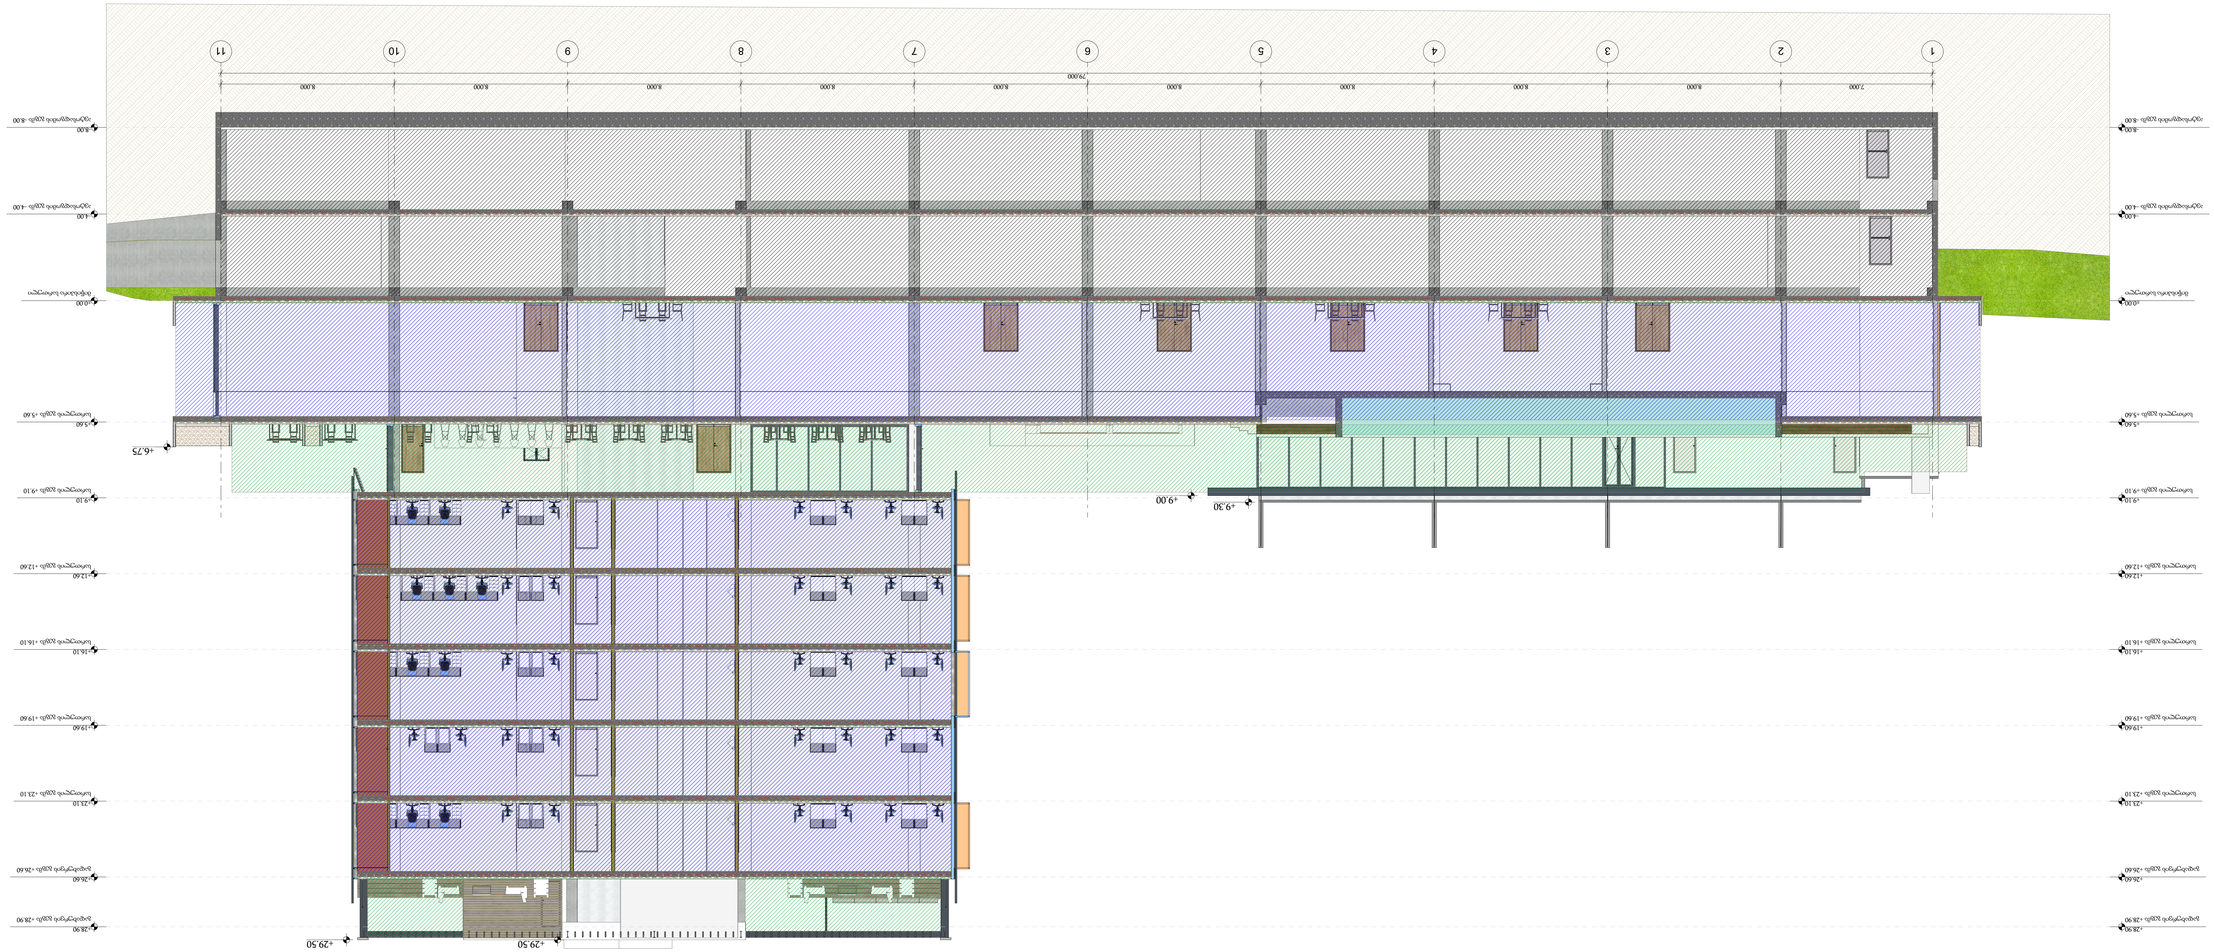


ავტორის უფლებები დაცულია. ნებისმიერი ფორმით გამოყენება, კოპირება ან გავრცელება მხოლოდ ავტორის წერილობითი ნებართვით.

- ნებისმიერი დამოკიდებულება სხვა დოკუმენტებთან
- პროექტის ნებისმიერი ნაწილის გამოყენება ან გადაბეჭდვა მხოლოდ ავტორის წერილობითი ნებართვით
- ნებისმიერი ცვლილება ან დამატება ავტორის ნებართვის გარეშე
- ნებისმიერი ნახატის ან მისი ნაწილის გამოყენება სხვა ობიექტზე
- ნახატებში მითითებული ზომები უნდა შემოწმდეს ადგილზე სამუშაოების დაწყებამდ

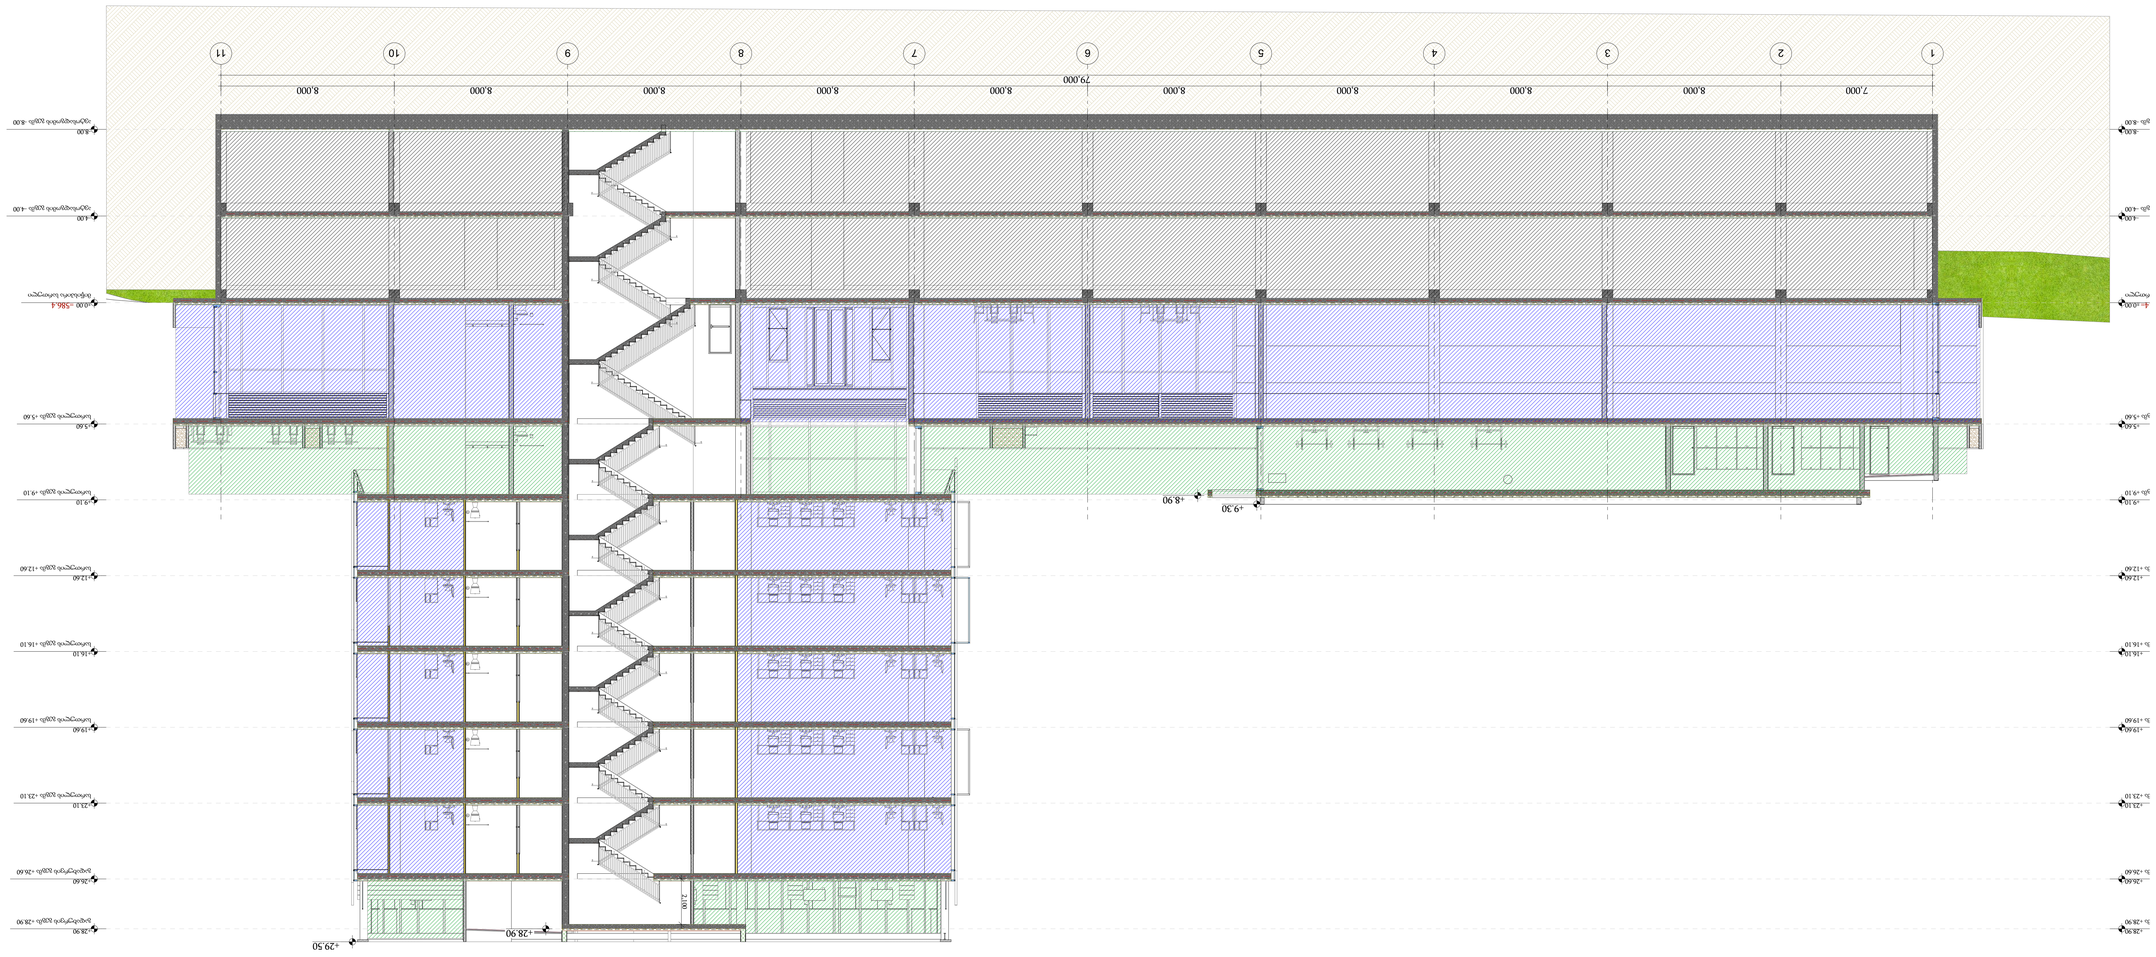




## ფასადი 1

| | |
|---|---|
| მასშტაბი | 1:100 |
| Code | A.02.4 |
| თარიღი | |
| | 05.03.2024 წ. |

ავტორი: „Line Georgia"


LINE GEORGIA

0112, თბილისი, საქართველო, ბაგრატიონის ქუჩა №6



ავტორის უფლებები დაცულია კანონით. აკრძალულია ნებისმიერი ფორმით ნებისმიერი საშუალებით ამ ნახაზის გამოყენება, კოპირება, გავრცელება ან გადაცემა მესამე პირებისთვის ავტორის წერილობითი ნებართვის გარეშე.


| | |
|---|---|
| ავტორის უფლებების დარღვევა | |
| ისჯება კანონით. | |
| ნახაზის ნომერი | |
| | ფასადი 1 |
| პროექტის სტადია | |
| | ტენდერი |
| ნახაზის დასახელება | |
| | ფასადი 1 |










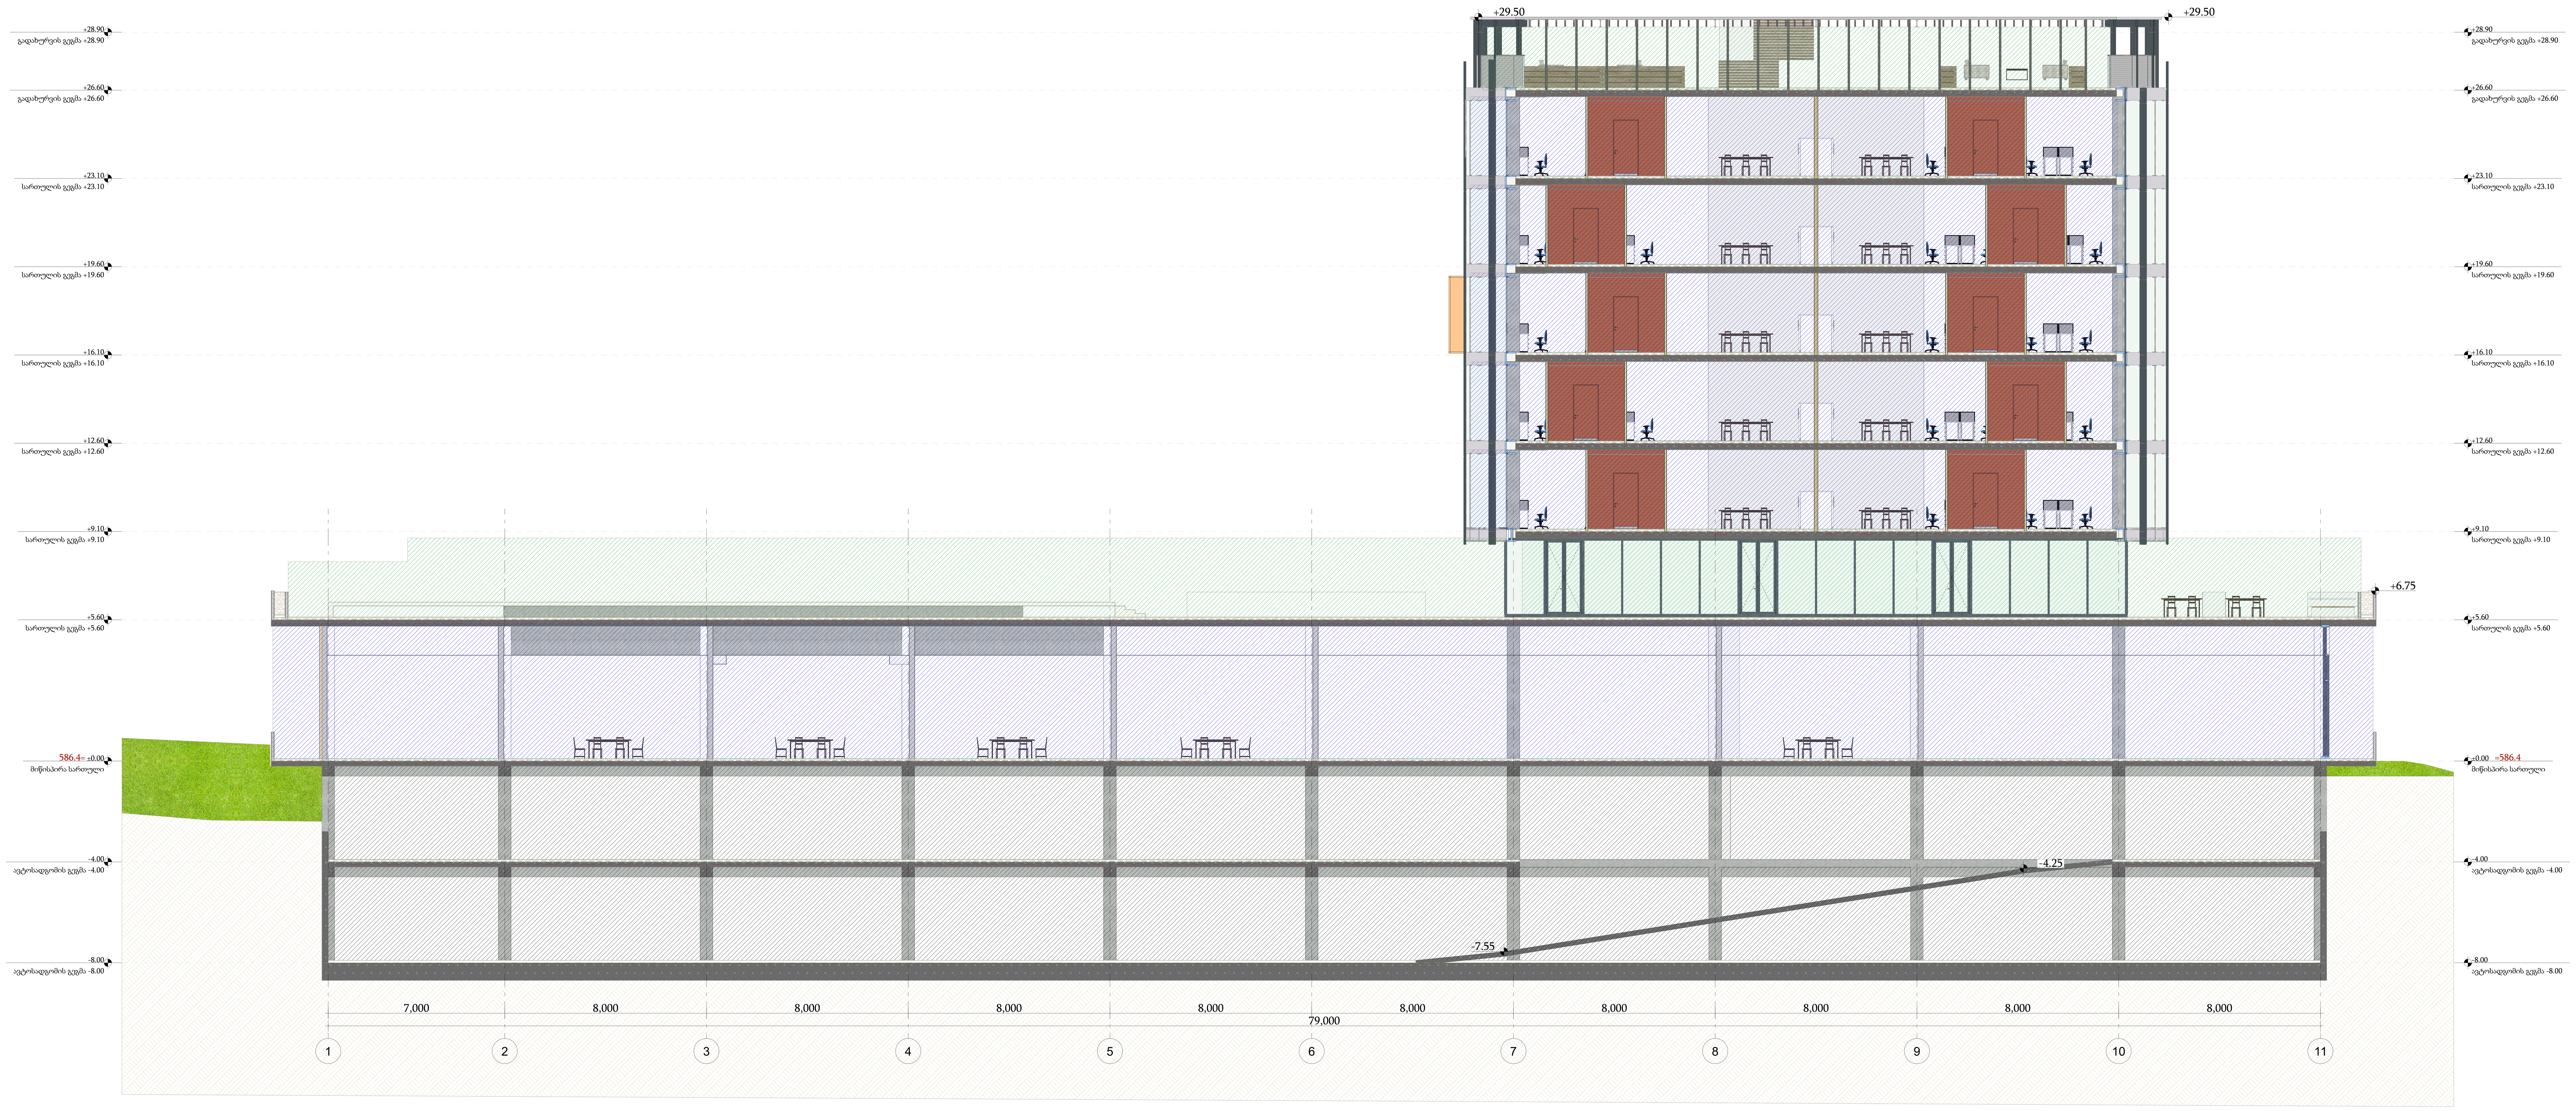


-შენიშვნები

- არ გაზომოთ ნახაზები
- ყველა ზომა უნდა გადამოწმდეს ადგილზე
- ნახაზებს შორის ნებისმიერი უზუსტობა დაუყონებლვივ უნდა ეცნობოს საპროექტო კომპანიის უზუსტობის ხარისხის შესაფასებლად
- ყველა ნახაზი განხილული უნდა იყოს, როგორც მთლიანი პროექტის ალბომის ნაწილი, ყველა მნიშვნელოვანი დოკუმენტის, კონსტრუქციული ნახაზების, შიდა და გარე სისტემების ნახაზების და დეტალური სამშენებლო ნახაზების გათვალისწინებით
- დოკუმენტაციის გამოყენება დაუშვებელია პროექტის მენეჯერ ორგანიზაციასთან შეთანხმების გარეშე
- შენობის ყველა ნაშვერი იქნება არაწვადი
- სახანძრო სისტემები პროექტში ასახულია პირობითად. მათი ადგილმდებარეობა და რაოდენობა დაზუსტდება შესაბამის სტანდარტს მორგებული სახანძრო სისტემების საინჟინრო პროექტის დამუშავების სტადიზე.

| |
|---|
| ავტოსადგომის ფართი |
| საცხოვრებელი ფართი |
| საზაფხულო ფართი |
| დამხმარე ფართი |
| კომერციული ფართი |
| საოფისე ფართი |
| კიბის უჯრედის ფართი |

დემკვეთი

შპს ეკო ინვესტი : 400237463

მთავარი არქიტექტორი

მაცაცო ჯინჭარაშვილი

პროექტის ავტორები

ზაზა ჯოლოხავა

გურამი სიჭინავა

სათაური

საოფისე შენობა თბილისის ზღვის მიმდებარედ

მისამართი

ქალაქი თბილისი,
უცნობ გმირთა ქუჩა №7

პროექტის სტადია

არქიტექტურული ნაწილი

ნახაზის სახელწოდება

პანდუსის ჭრილი

მასშტაბი

1:100

Code

A.02.5

თარიღი

იანვარი 2024 წ.

შპს: " *Line Georgia* "

0112 თბილისი, საქართველო

მტკვრის ქუჩა №6

# კიბის დეტალური ნახაზი

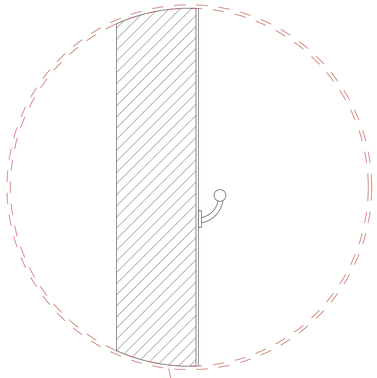

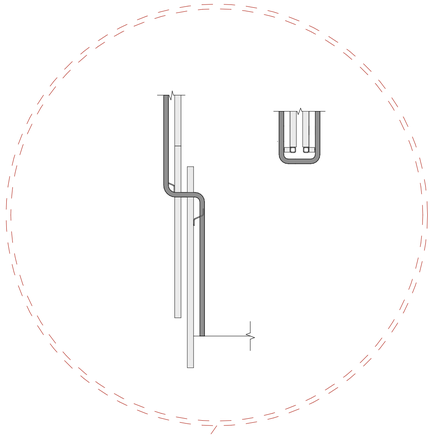

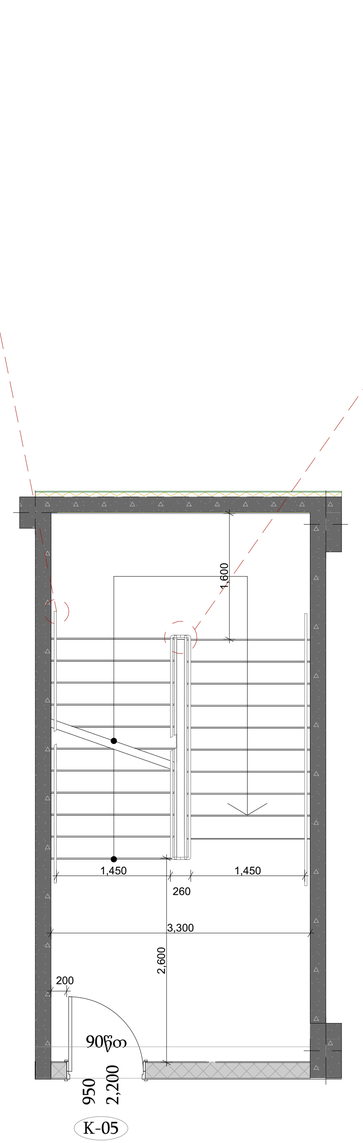


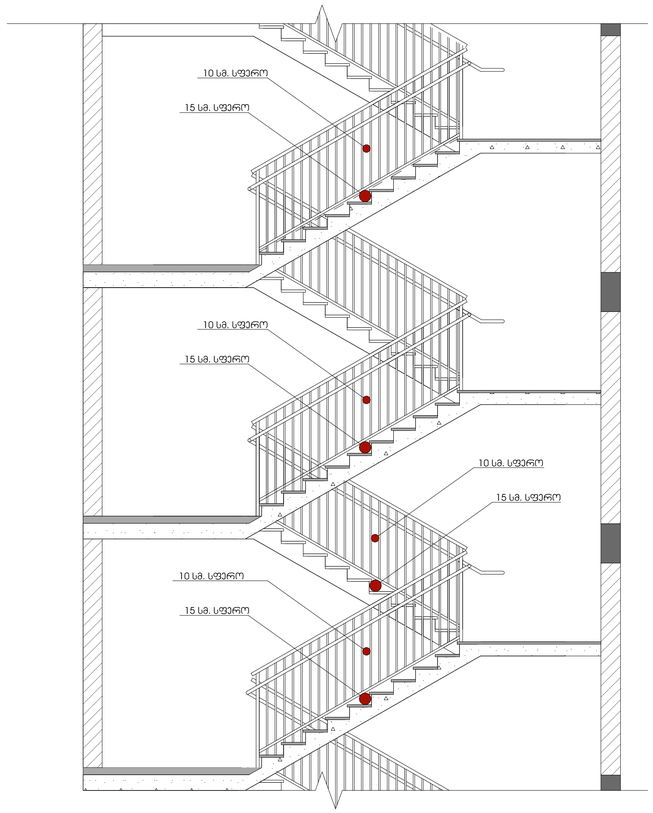


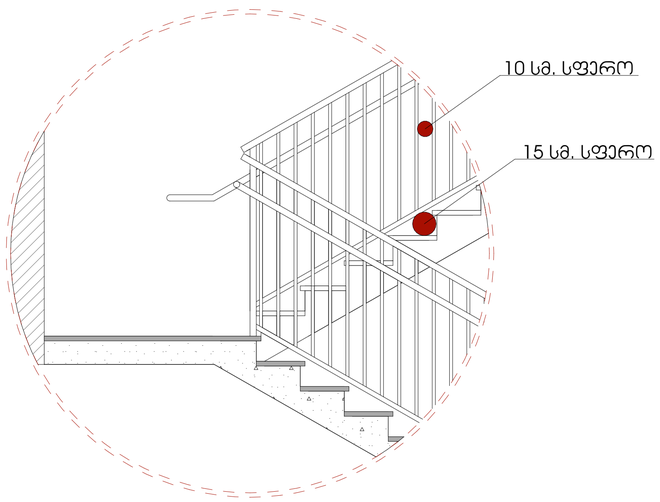

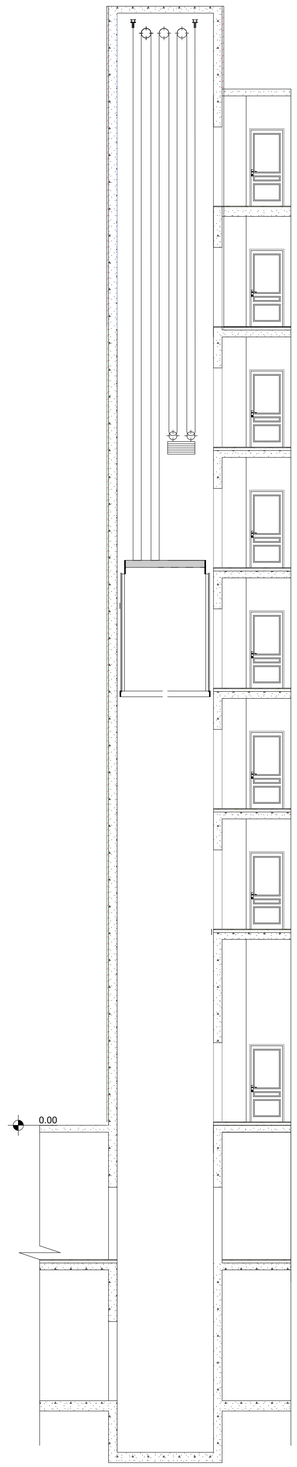


## განმარტება:

პროექტით გათვალისწინებულია , ოთხი საპაციანი ლიფტი სამანქანო სართულის გარეშე. ლიფტის ძრავი და ყველა საჭირო კონსტრუქცია გათვალისწინებულია ლიფტის შახტაში. სუფთა კაბინის ზომები წარმოადგენს 2.40 მ X 1.40 მ-ზე. პროექტით გათვალისწინებული ლიფტები შესაბამისობაშია 2016 წლის 28 იანვრის №41-ე დადგინლებასთან.

