
ფასადი 4-1 ღერძებზე მ. 1-100




შპს. APOLLO	დირექტორი	ნ. ბუბიაშვილი		ქ. თბილისში, ბ. ჯყონდიდელის ქ. 22-ში მდებარე, ნაკვეთი 024/089-ში, მრავალბინიანი საცხოვრებელი სახლის პროექტი	დაკვ. № 1/2012
	პრ. მთ. არქიტ.	ვ. ხვიჩია			სტად: მ.პ.
	დაამუშავა	ვ. ხვიჩია		არქიტექტურული ნაწილი	შურც. ას-
				ფასადი 1-4 ღერძებზე	რაოდენ.
					მასშტაბი 1-100

ფასადი ა-გ ღერძებზე მ. 1-100

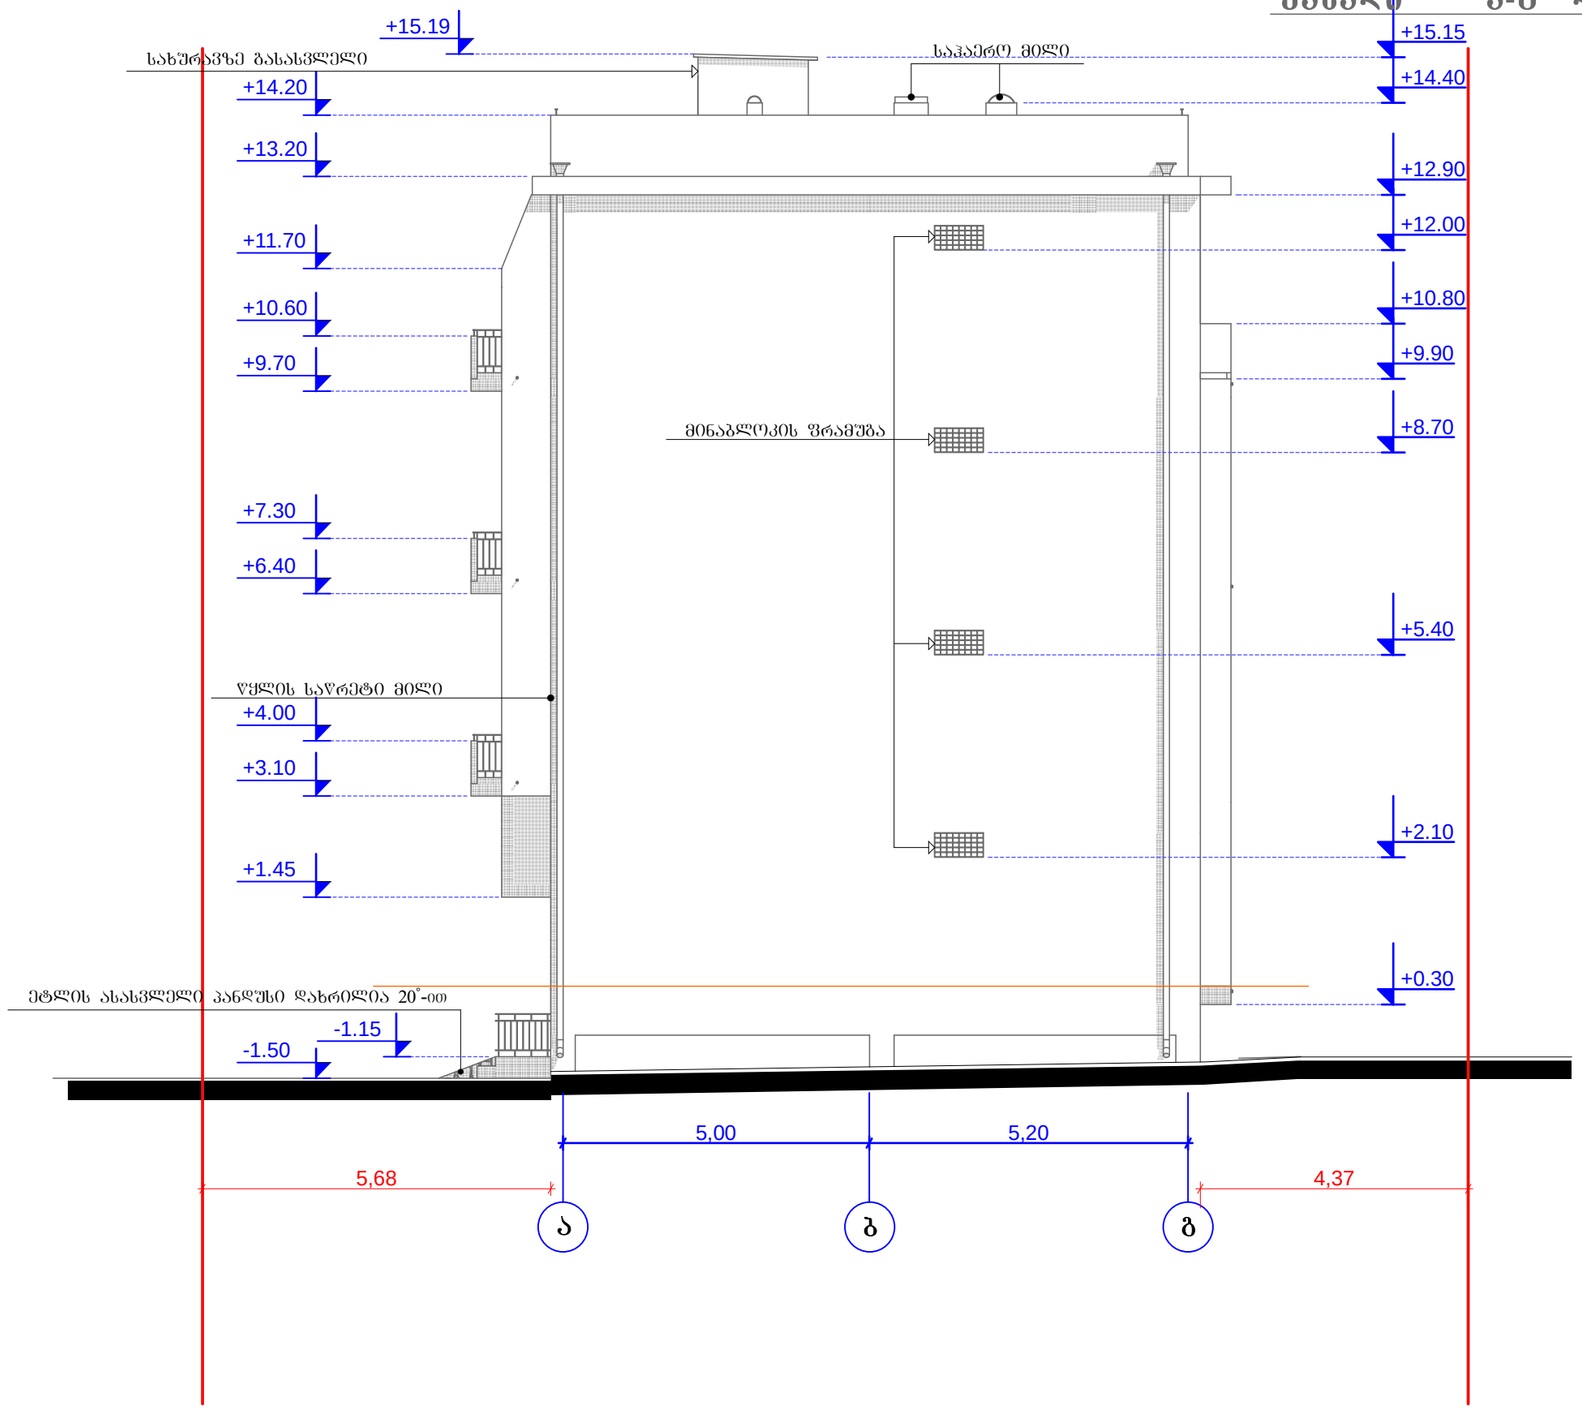


მ.პ.ს. APOLLO	დირექტორი	ნ. ბუბიაშვილი		ქ. თბილისში, გ. ჯორჯიჯელის ქ. 22-ში მდებარე, ნაკვეთი 024/089-ში, მრავალბინიანი საცხოვრებელი სახლის პროექტი	დაკვ. № 1/2012
	პრ. მთ. არქიტ.	ვ. ხვიჩია			სტად: მ.პ.
	დაამუშავა	ვ. ხვიჩია			შეკრ. ას-
				არქიტექტურული ნაწილი	რაოდენ.
				ფასადი ბ-ა ღერძებზე	მასშტაბი 1-100

ფასადი გ-ა ღერძებზე მ. 1-100

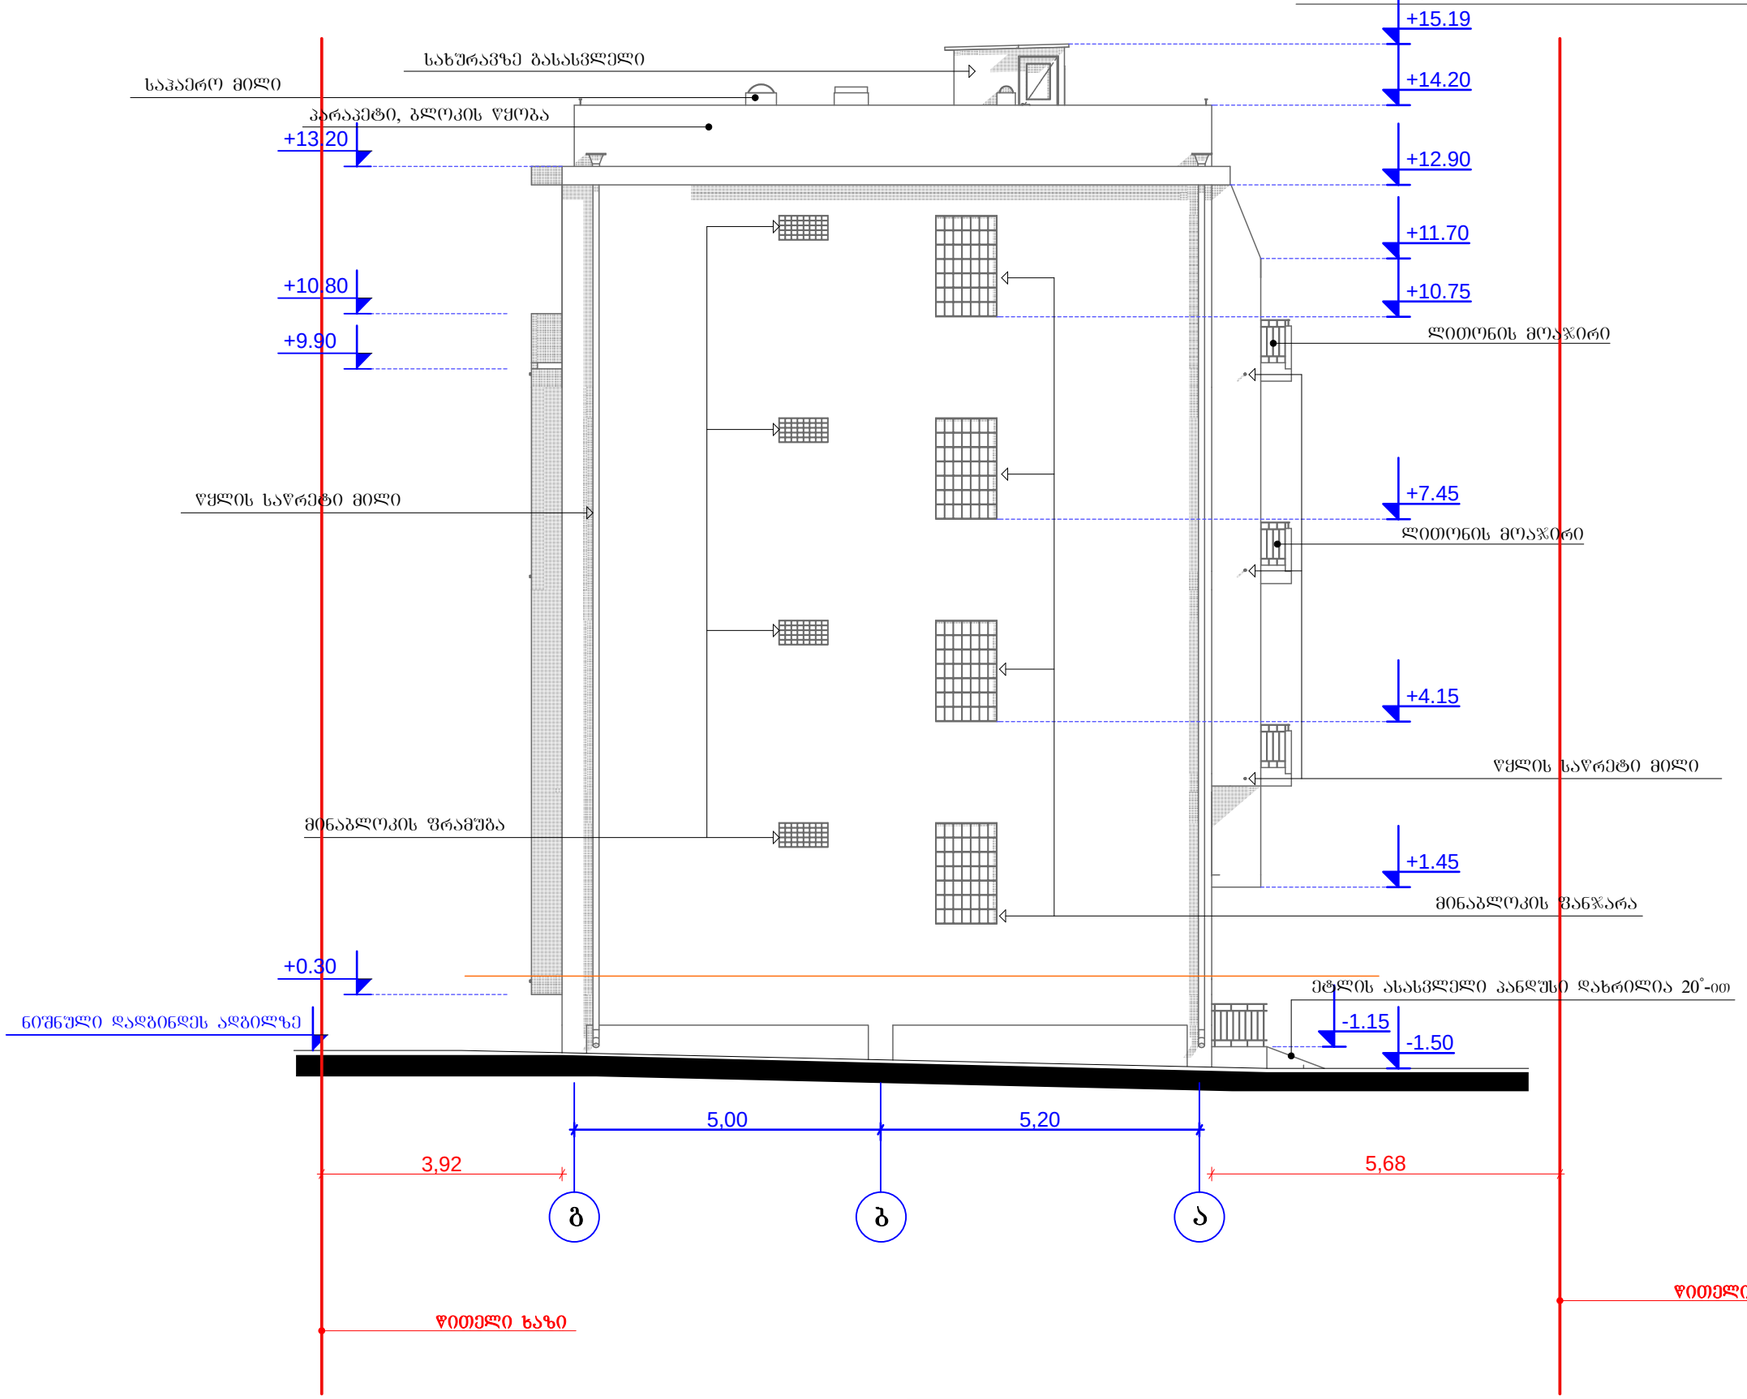

შ.პ.ს. APOLLO	დირექტორი	ნ. ბუგიაშვილი		ქ. თბილისში, გ. ჭყონდიდელის ქ. 22-ში მდებარე, ნაკვეთი 024/089-ში, მრავალბინიანი სახლოვრებელი სახლის პროექტი	დაკვ. № 1/2012
	პრ. მთ. არქიტ.	ვ. ხვიჩია			სტად: მ.პ.
	დაამუშავა	ვ. ხვიჩია		არქიტექტურული ნაწილი	შეკვ. ას-
				ფასადი გ-ა ღერძებზე	რაოდენ.
					მასშტაბი 1-100

ფასადი 1-4 ღერძებზე მ. 1-100

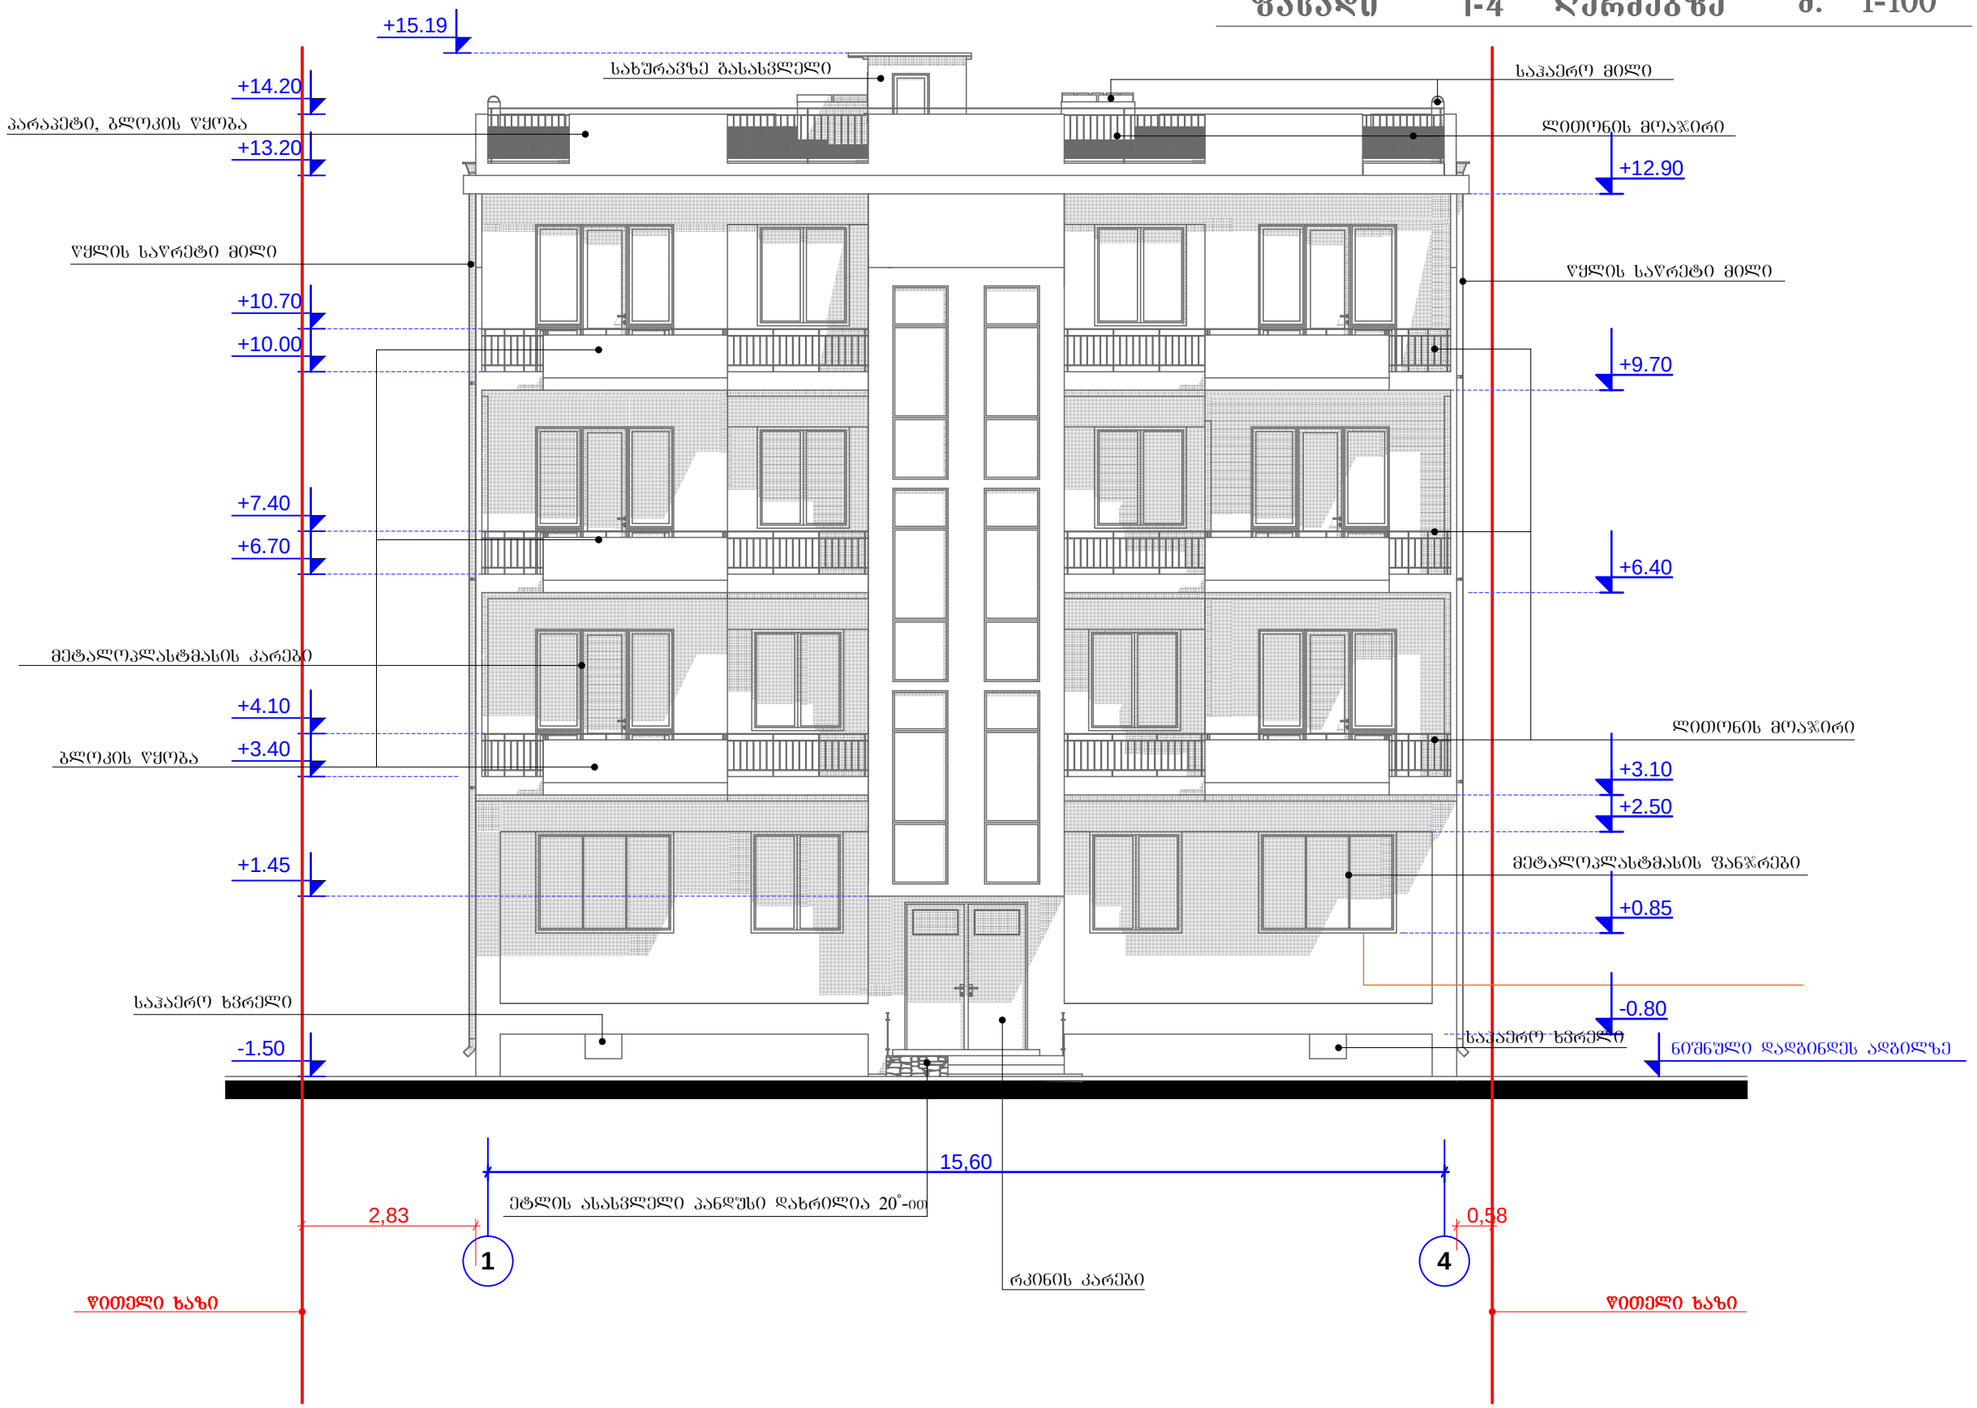

შ.პ.ს. APOLLO	დირექტორი	ნ. ბუგიაშვილი		ქ. თბილისში, ბ. ჯორჯიჯელის ქ. 22-ში მდებარე, ნაკვეთი 024/089-ში, მრავალბინიანი საცხოვრებელი სახლის პროექტი	დაკვ. № 1/2012
	პრ. მთ. არქიტ.	ვ. ხვიჩია			სტადია: მპ.
	დაამუშავა	ვ. ხვიჩია			შურც. ას-
	დაამუშავა			არქიტექტურული ნაწილი	რაოდენ.
				ფასადი 1-4 ღერძებზე	მასშტაბი 1-100