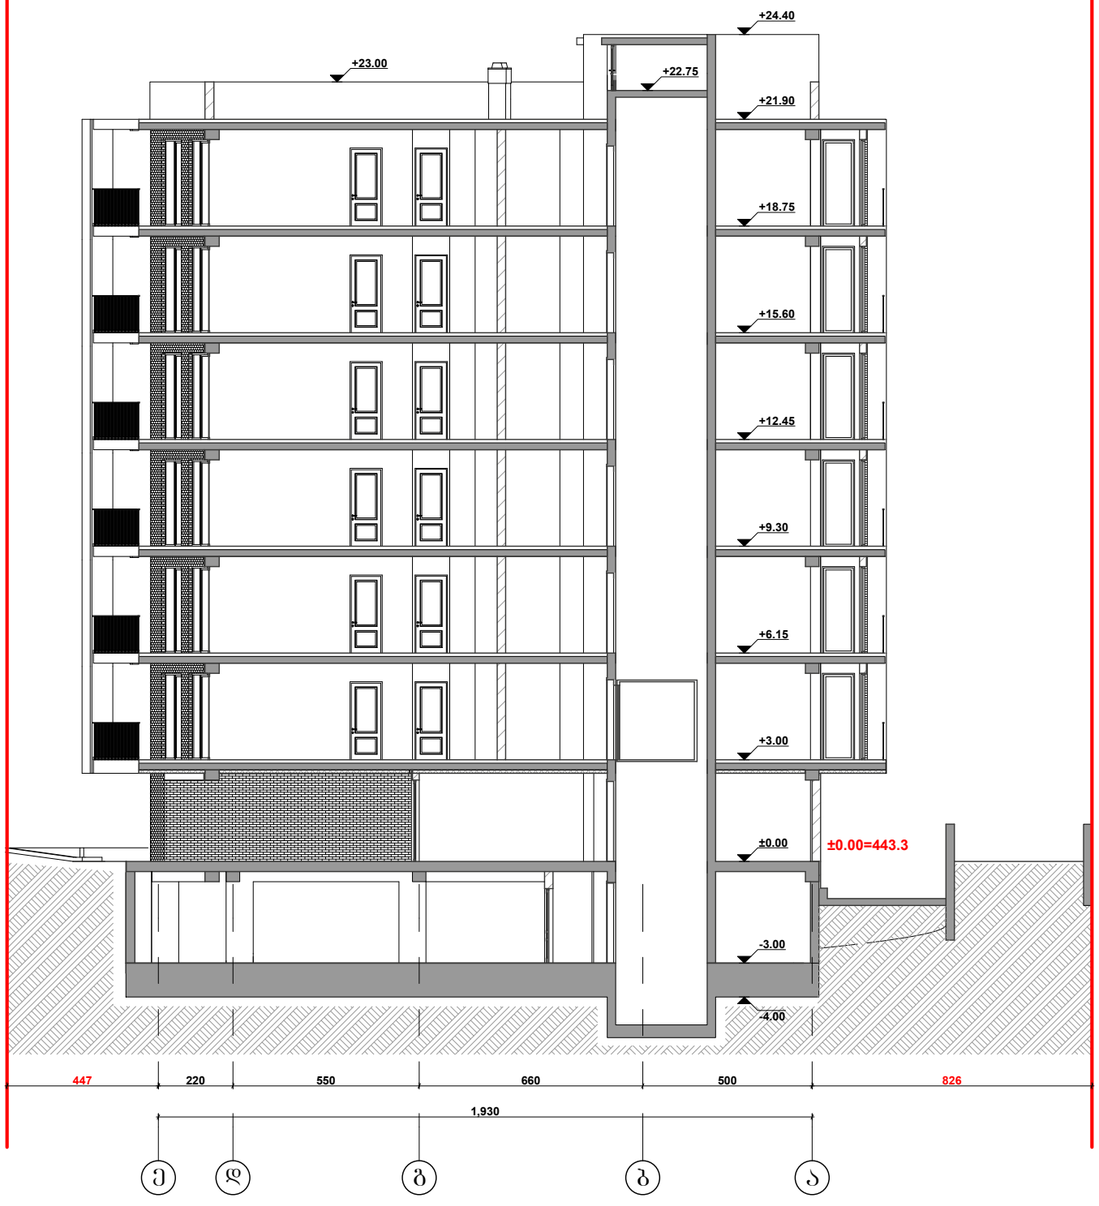


ფორმატი		პროექტის №
A - 3		

ექსპლიკაცია

ტექნიკური მახვენებლები

შენიშვნა

საპროექტო ნული შეესაბამება
აბსოლუტურ ნიშნულს 443.3


±0.00=443.3

დამკვეთი CLIENT	შპს "ჯითი ინვესტი"
პროექტი PROJECT	მრავალფუნქციური შენობა

თანამდებობა	გვარი	ხელმოწერა
პრ. ავტორი	თ. ჯანაშვილი	
დაამუშავა	თ.ჯანაშვილი	

არქიტექტურული ნაწილი

მაშტაბი SCALE	თარიღი DATE OF ISSUE	10/09/2023
1:100	ნახაზი	DRVG.
	ჭრილი 1-1	
სტადია STAGE	ფურც. PAGES	სულ ALL
არქ. პროექტი		

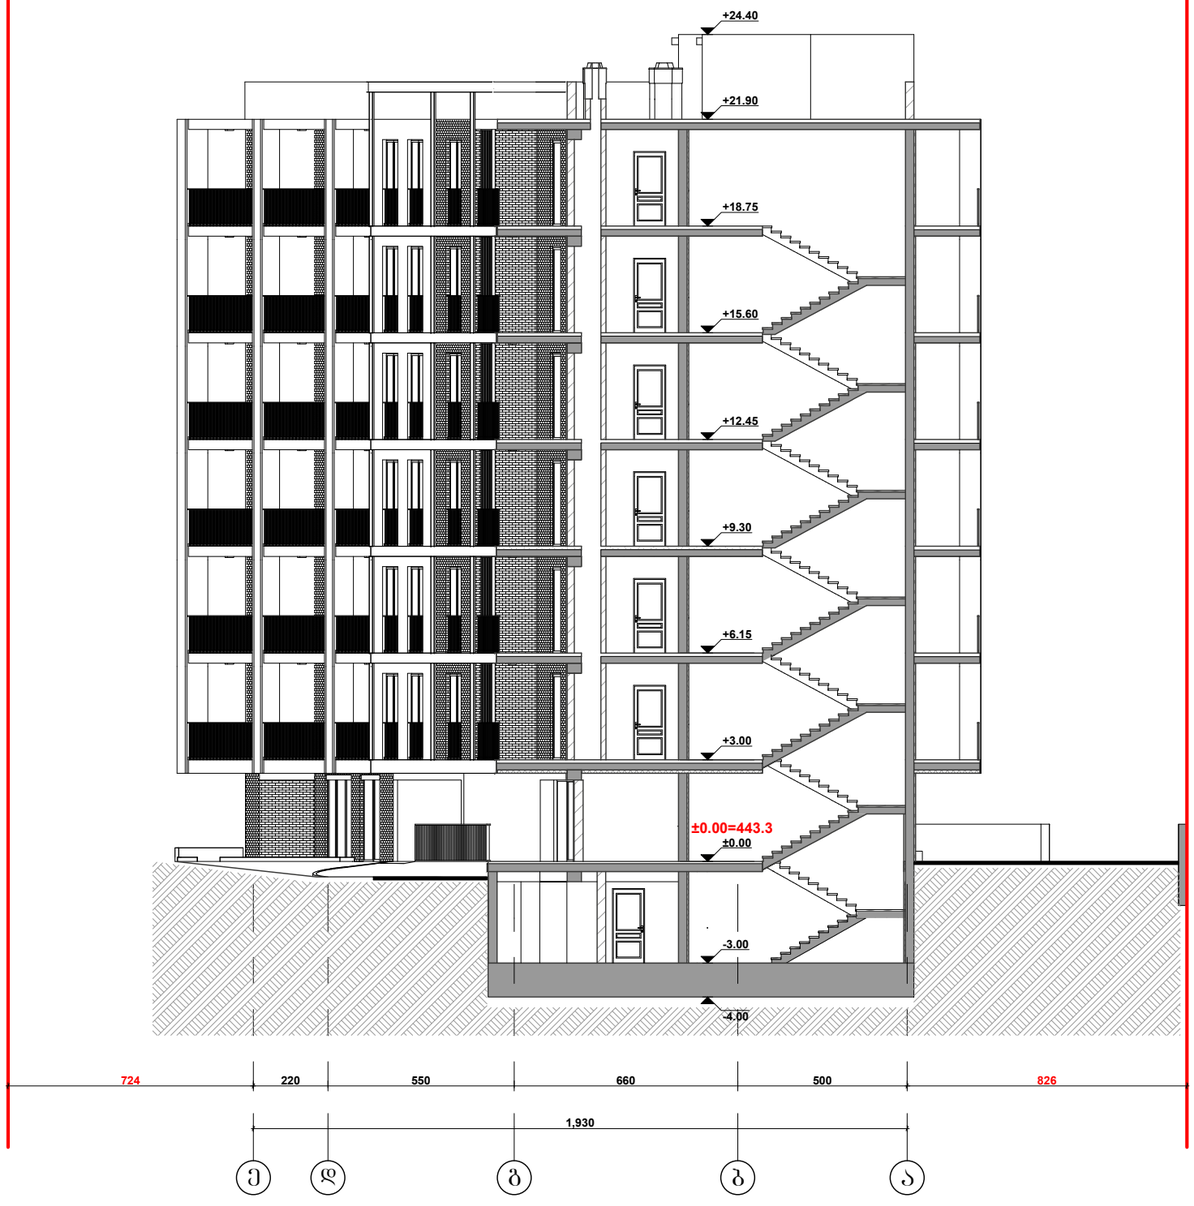

ფორმატი		პროექტის №
A - 3		

ექსპლიკაცია

ტექნიკური მახვენებლები

შენიშვნა

საპროექტო ნული შეესაბამება აბსოლუტურ ნიშნულს 443.3

±0.00=443.3


დამკვეთი CLIENT	შპს "ჯიეი ინვესტი"
პროექტი PROJECT	მრავალფუნქციური შენობა

თანამდებობა	გვარი	ხელმოწერა
პრ. ავტორი	თ. ჯანაშვილი	
დაამუშავა	თ.ჯანაშვილი	

არქიტექტურული ნაწილი

მაშტაბი SCALE	თარიღი DATE OF ISSUE	10/09/2023
1:100	ნახაზი	DRVG.
	ჭრილი 2-2	

სტადია STAGE	ფურც. PAGES	სულ ALL	
არქ. პროექტი			

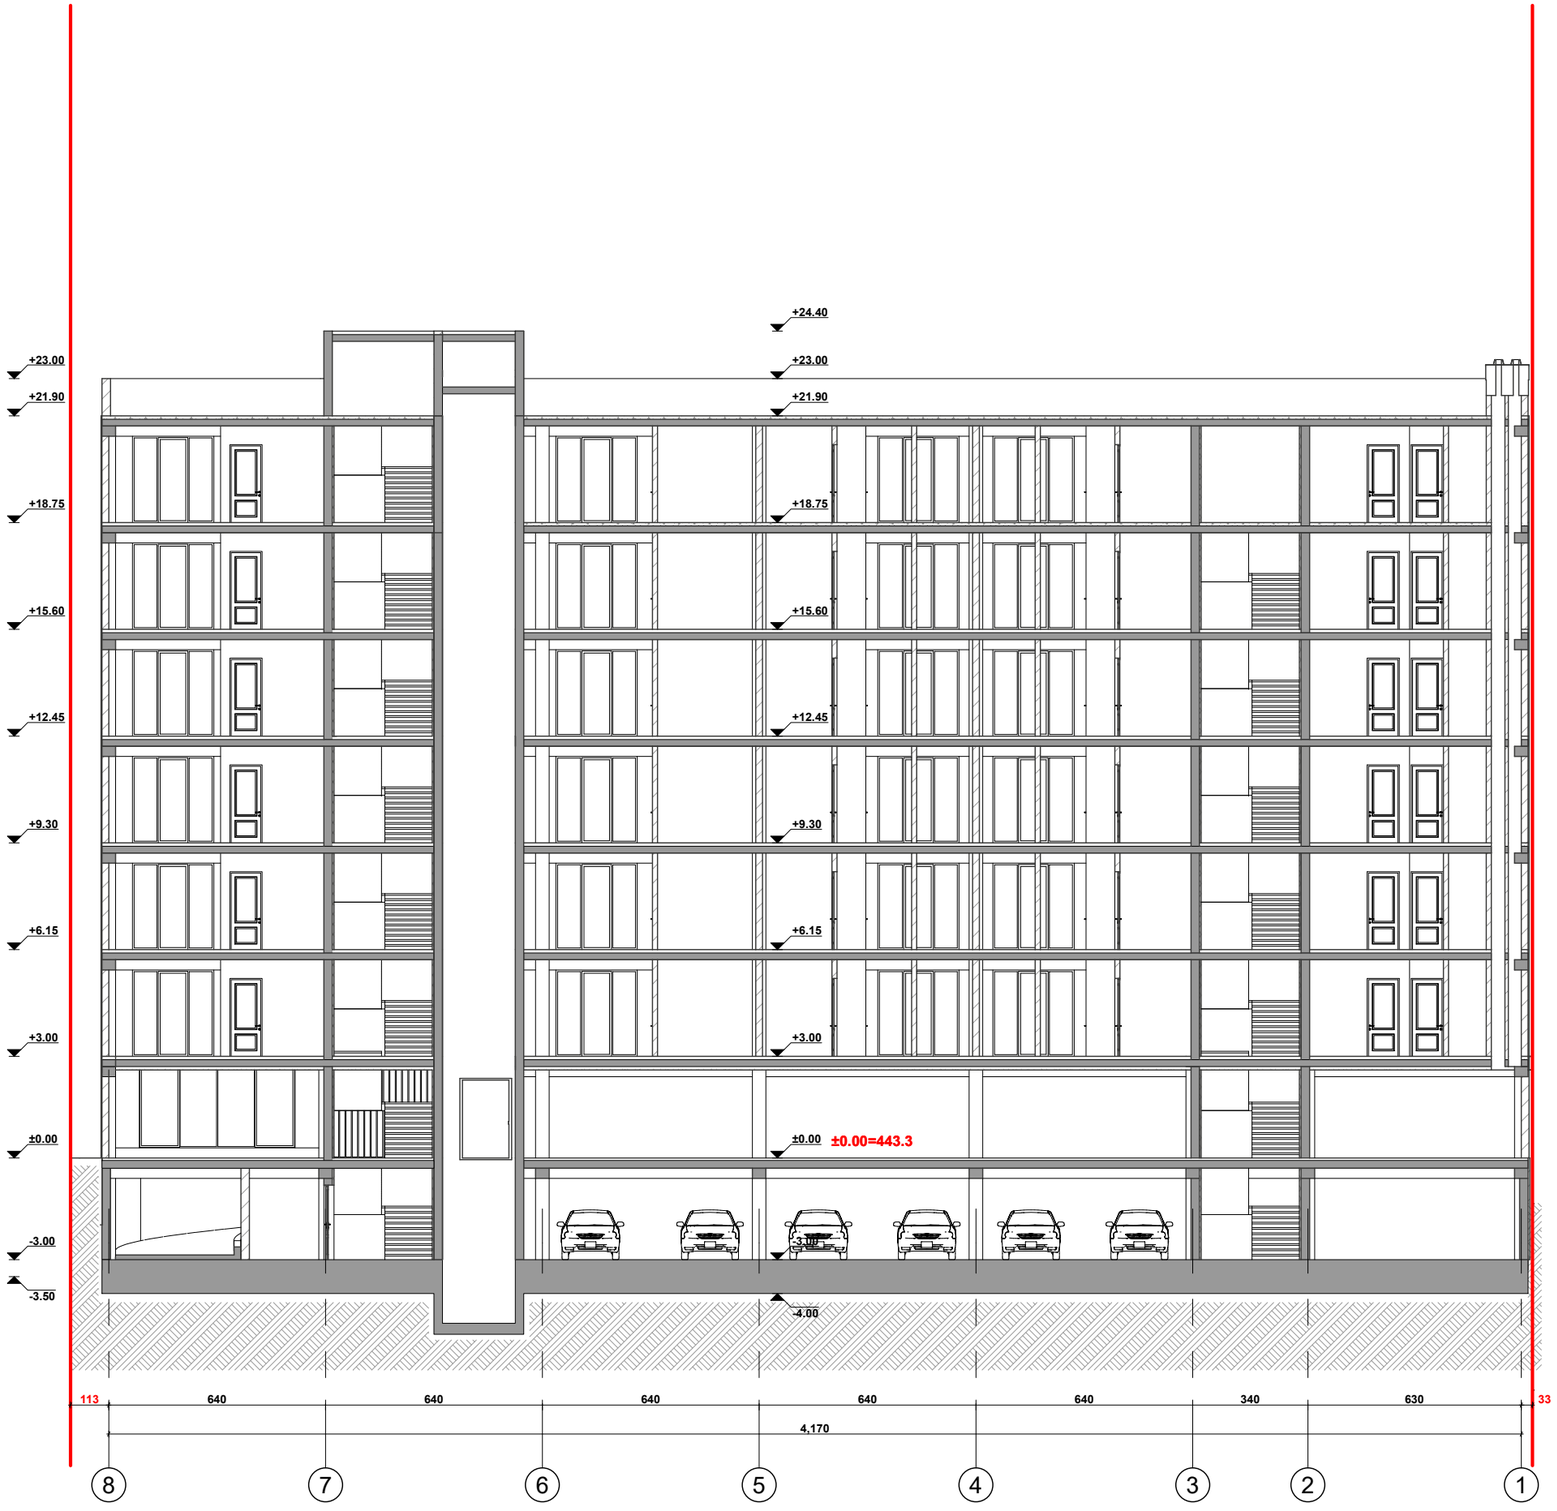

ფორმატი		პროექტის №
A - 3		

ექსპლიკაცია

ტექნიკური მახვენებლები

შენიშვნა

საპროექტო ნული შეესაბამება აბსოლუტურ ნიშნულს 443.3

±0.00=443.3


დამკვეთი CLIENT	შპს "ჯეოი ინვესტი"
პროექტი PROJECT	მრავალფუნქციური შენობა

თანამდებობა	გვარი	ხელმოწერა
არ. ავტორი	თ. ჯანაშვილი	
დაამუშავა	თ.ჯანაშვილი	

არქიტექტურული ნაწილი


მაშტაბი SCALE	თარიღი DATE OF ISSUE 10/09/2023
1:100	ნახაზი DRVG.
	ჭრილი 3-3

სტადია STAGE	ფურც. PAGES	სულ ALL
არქ. პროექტი		

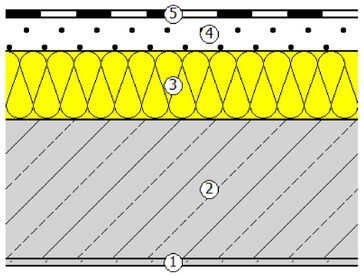


სახურავის დეტალური ნახაზი

1. თაბაშირ-მუყაო 1,2 სმ.
2. ბეტონი 20 სმ.
3. ექსტრუდირებული პოლისტირონის ქაფი (XPS) 10,0 სმ.
4. ცემენტით მოსწორება 5,0 სმ.
5. ბიტუმიანი ლენტი გადასახურავი ხალიჩით 1,0 სმ.

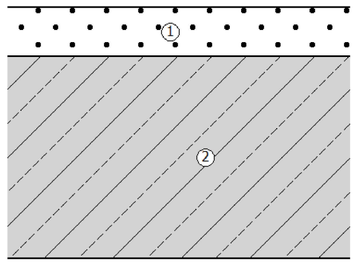


კომერციული ფართის იატაკის დეტალური ნახაზი

1. ცემენტის მოსწორება 5,0 სმ.
2. ბეტონი 20 სმ.

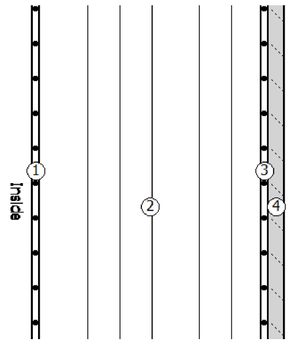


კედელი 1 დეტალური ნახაზი

1 მსუბუქი ფითხი/ბათქაში 1,0
2 YTONG D350 25,0
3 მსუბუქი ფითხი/ბათქაში 1,0
4 აგურის ფილები 2,0
გარე სითბოს გადაცემის წინააღმდეგობა2,0 სმ.

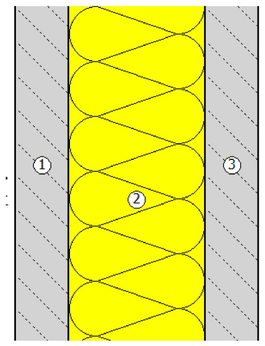


კარი

1 ფოლადის ფურცელი 0,8
2 მინერალური ბამბა (MW) 2,0
3 ფოლადის ფურცელი 0,8
გარე სითბოს გადაცემის წინააღმდეგობა

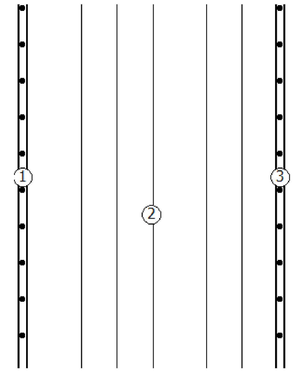

კედელი 2

1 მსუბუქი ფითხი/ბათქაში 1,0 0
2 YTONG D350 25,0
3 მსუბუქი ფითხი/ბათქაში 1,0
გარე სითბოს გადაცემის წინააღმდეგობა

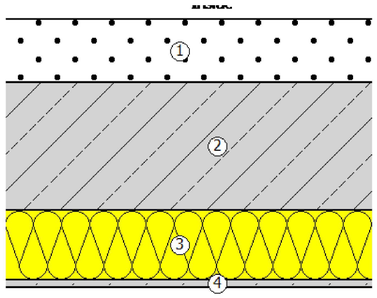

საოფისე იატაკის კვანძი

1 ცემენტით მოსწორება 10,0
2 ბეტონი 20,0
3 მინერალური ბამბა (MW) 11,0
4 თაბაშირ-მუყაო 1,0
გარე სითბოს გადაცემის წინააღმდეგობა

ფორმატი	
A - 3	

ექსპლიკაცია

ტექნიკური მაჩვენებლები

შენიშვნა

საპროექტო ნული შეესაბამება აბსოლუტურ ნიშნულს 443.3

±0.00=443.3

დამკვეთი CLIENT	შპს "ჯითი ინვესტი"
პროექტი PROJECT	მრავალფუნქციური შენობა

თანამდებობა	გვარი	ხელმოწერა
პრ. ავტორი	თ. ჯანაშვილი	
დაამუშავა	თ.ჯანაშვილი	

არქიტექტურული ნაწილი

მაშტაბი SCALE	თარიღი DATE OF ISSUE 10/09/2023
1:100	ნახაზი DRVG.
	კედლის და იატაკის ტიპები
სტადია STAGE	ფურც. PAGES / სულ ALL