
ი.მ. ლაშა ჯამბაზიშვილი

ქალაქი თბილისი, რაიონი სამგორი (ს/კ: 01.19.39.006.208 5765 კვ.მ)
მეს. სსიპ ქალაქ თბილისის მუნიციპალიტეტი (ს/კ 204521794) საკუთრებაში არსებული არასასოფლო-სამეურნეო
დანიშნულების მიწის ნაკვეთის და მისი მიმდებარე ტერიტორიის ტოპოგრაფიული

გეგმა

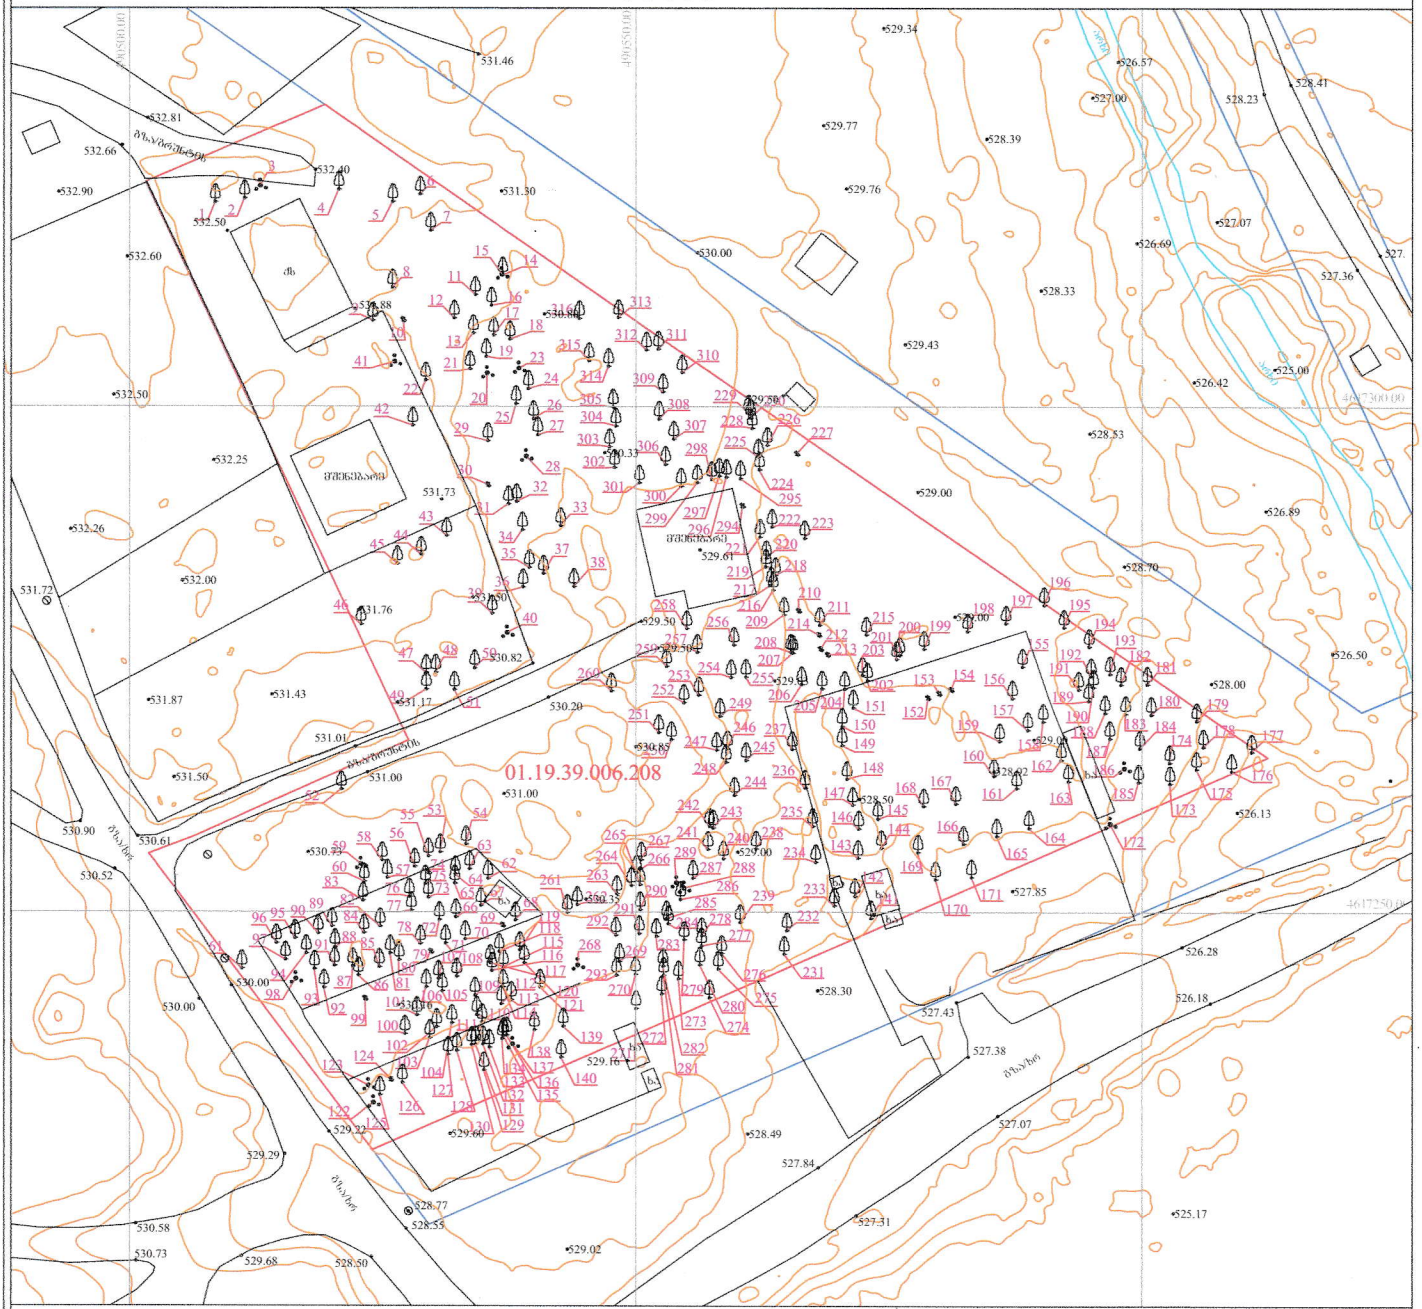

WGS 1984 -ის კოორდინატთა სისტემის UTM პროექცია

ი.მ. ლაშა ჯამბაზიშვილი (ს/ნ 57001038103)
lasha-jambazishvili@mail.ru tel: 598 65 33 46

თბილისი, გალანი ა მიკრო კორ. 64 სადარბაზო IV.

დირექტორი:	ლ. ჯამბაზიშვილი
ავტორი:	ლ. ჯამბაზიშვილი
ტოპოგეგმა	შპს. "ენხი გრუპი"
მასშტაბი: 1:500	08.06.2023წ.


შენიშვნა:
- რეგისტრირებული მიწის ნაკვეთის საკადასტრო საზღვარი
- მომიჯნავედ რეგისტრირებული მიწის ნაკვეთის საკადასტრო საზღვარი

მიწის სამუშაოების შესრულებისას შეატყობინეთ კომუნიკაციის წარმომადგენლებს

შენობა N1: მრავალბინიანი საცხოვრებელი სახლი

შენობა N2: სავაჭრო-კომერციული შენობა

გენ გეგმა მ. 1:300

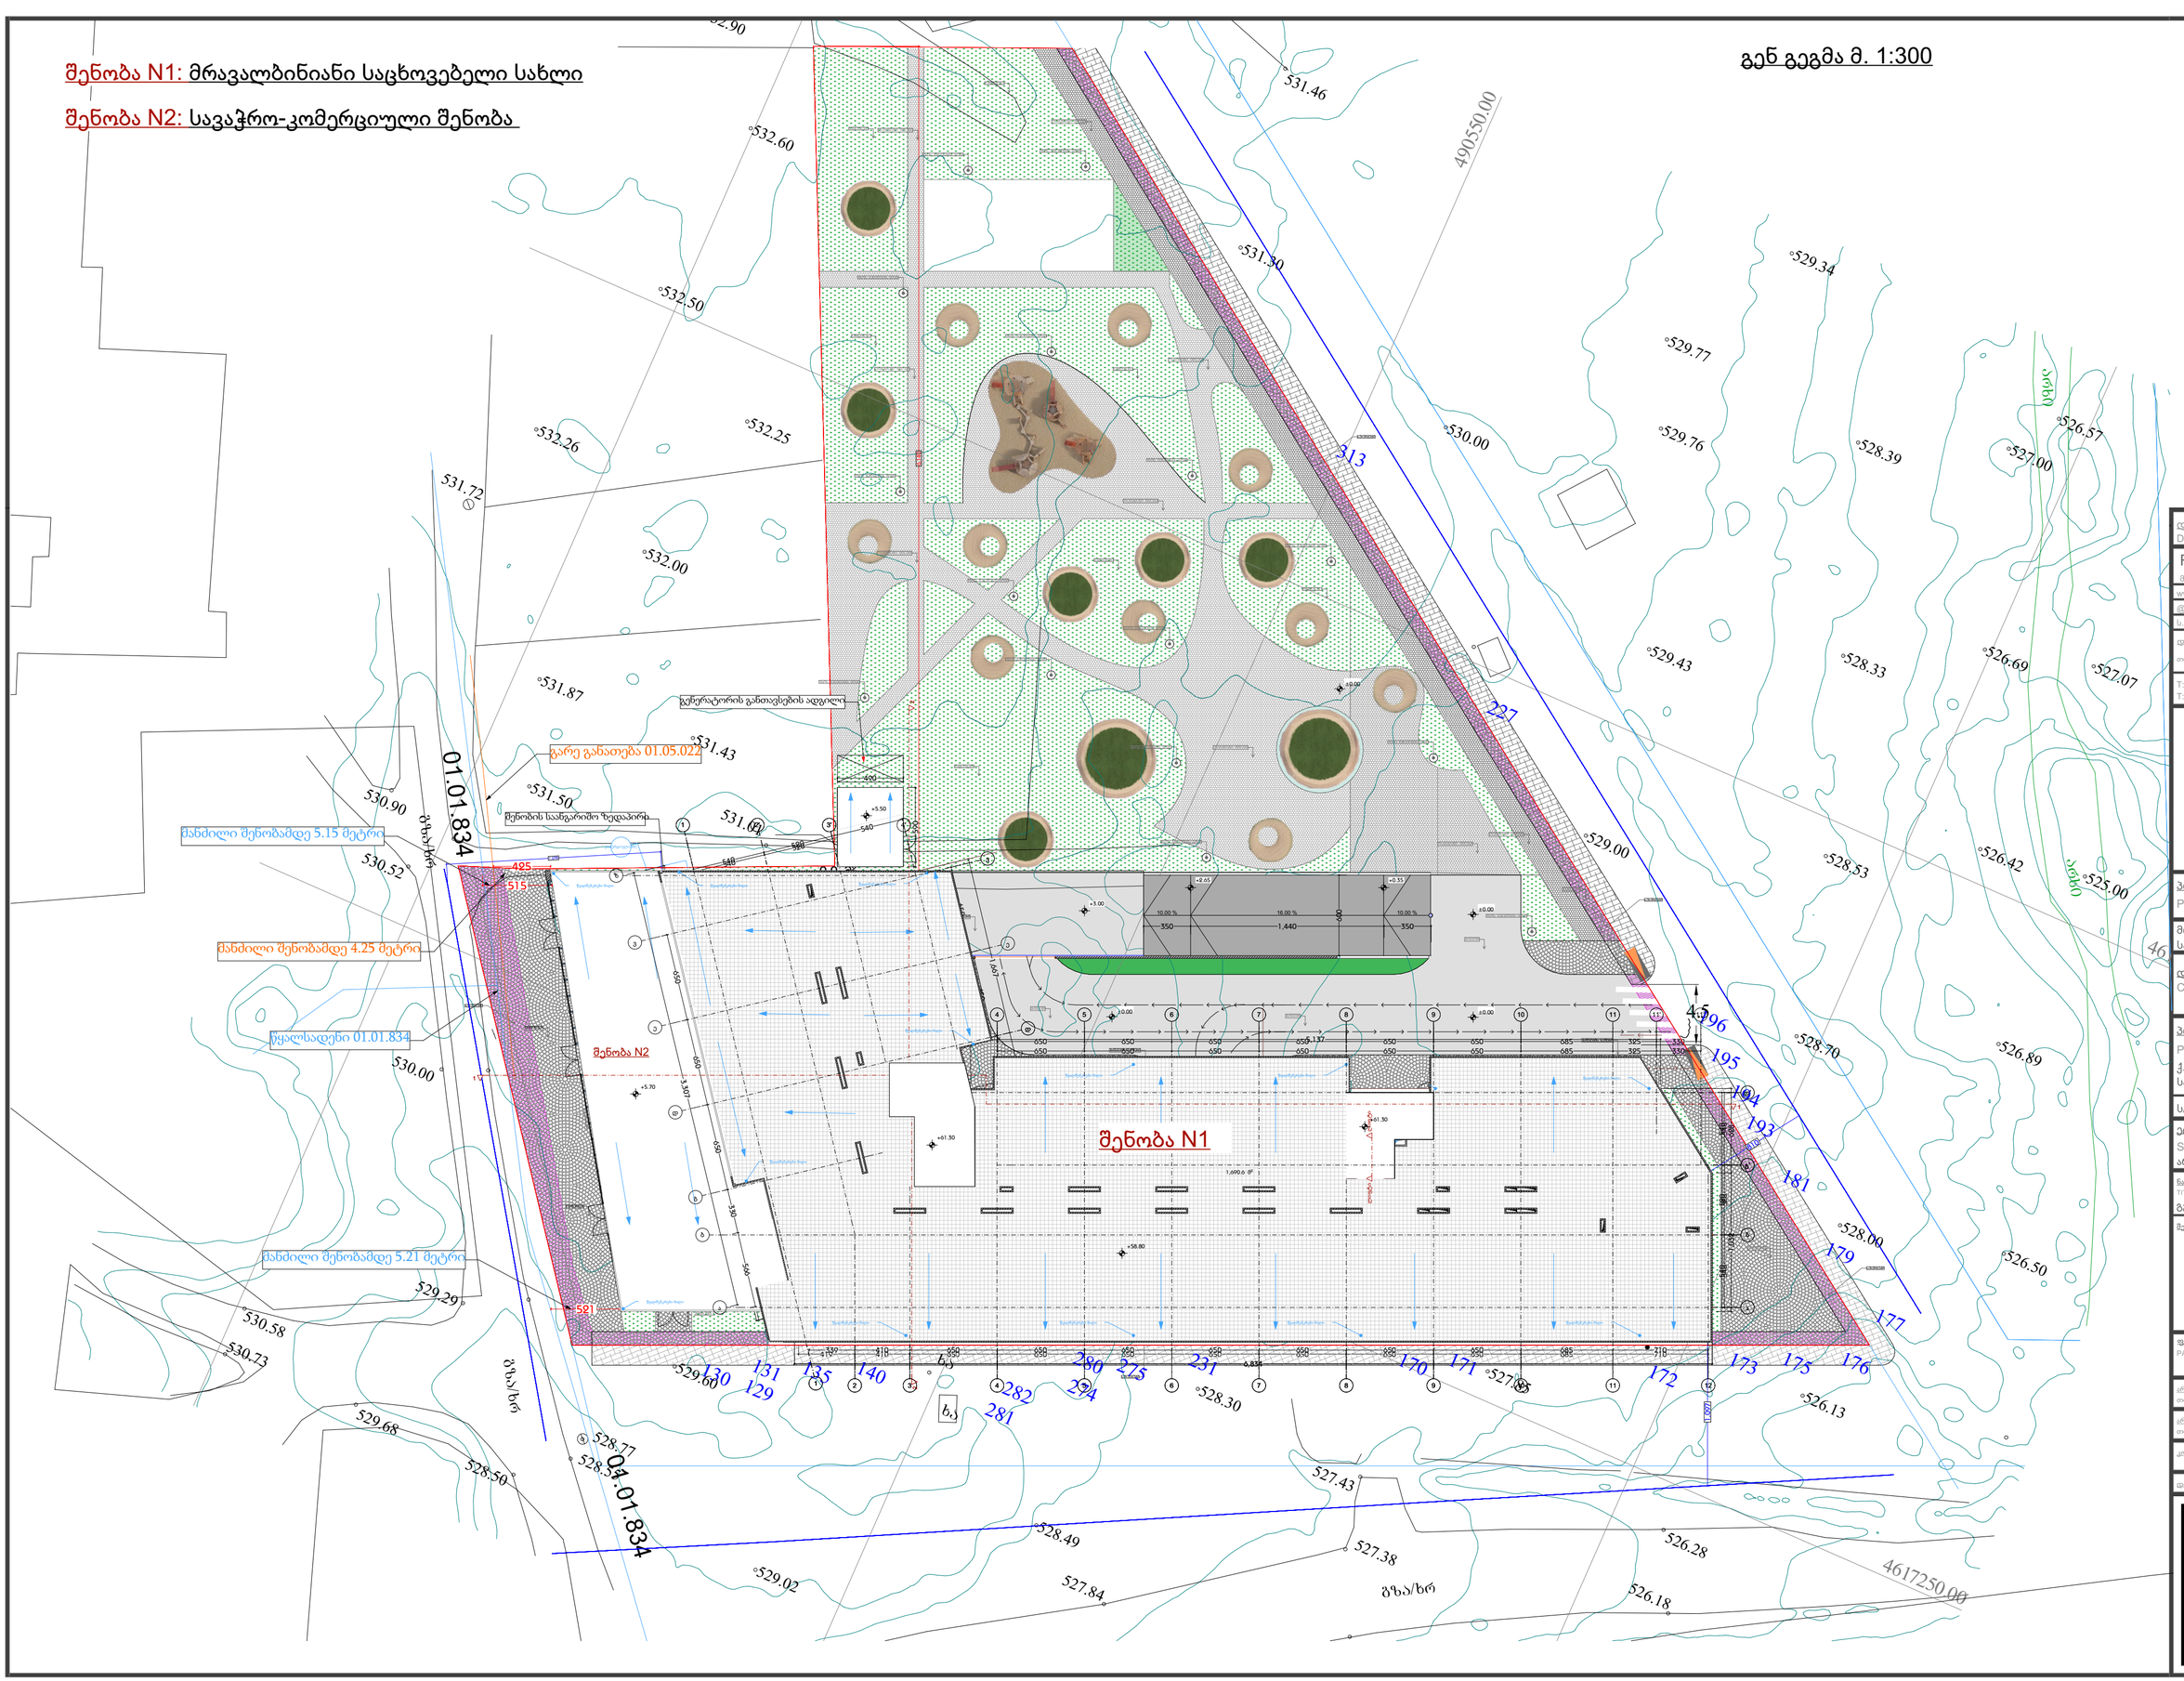

დამგეგმარებელი
DESIGNER IDENTIFICATION BLOCK
Room N13
მისამართი: ონიანის ქუჩა 3,25
www.R13.ge
@: contactR13@gmail.com
ს.კ. 405498750
დირექტორი
თორნიკე გვიანიძე
T: +995 591 51 31 61
T: +995 558 04 40 00

პროექტის დასახელება
PROJECT NAME
მრავალბინიანი საცხოვრებელი სახლი

დამკვეთი
CLIENT

პროექტის მისამართი
PROJECT ADDRESS
ქ.თბილისი, რაიონი სამგორი

ს/კ 01.19.39.006.208

ეტაპი
STAGE
არქიტექტურული პროექტი

ნახაზის სათაური
TITLE
გენ.გეგმა

შენიშვნა:

ფორმატი PAPER SIZE	მასშტაბი SCALE	ფურცლის N SHEET NO
A3	1:300	

არქიტექტორი თორნიკე ბაკურიძე

არქიტექტორი თორნიკე გვიანიძე

კონსტრუქტორი

დამტკიცდა.