
ჭრილი 1-1
მ. 1:200

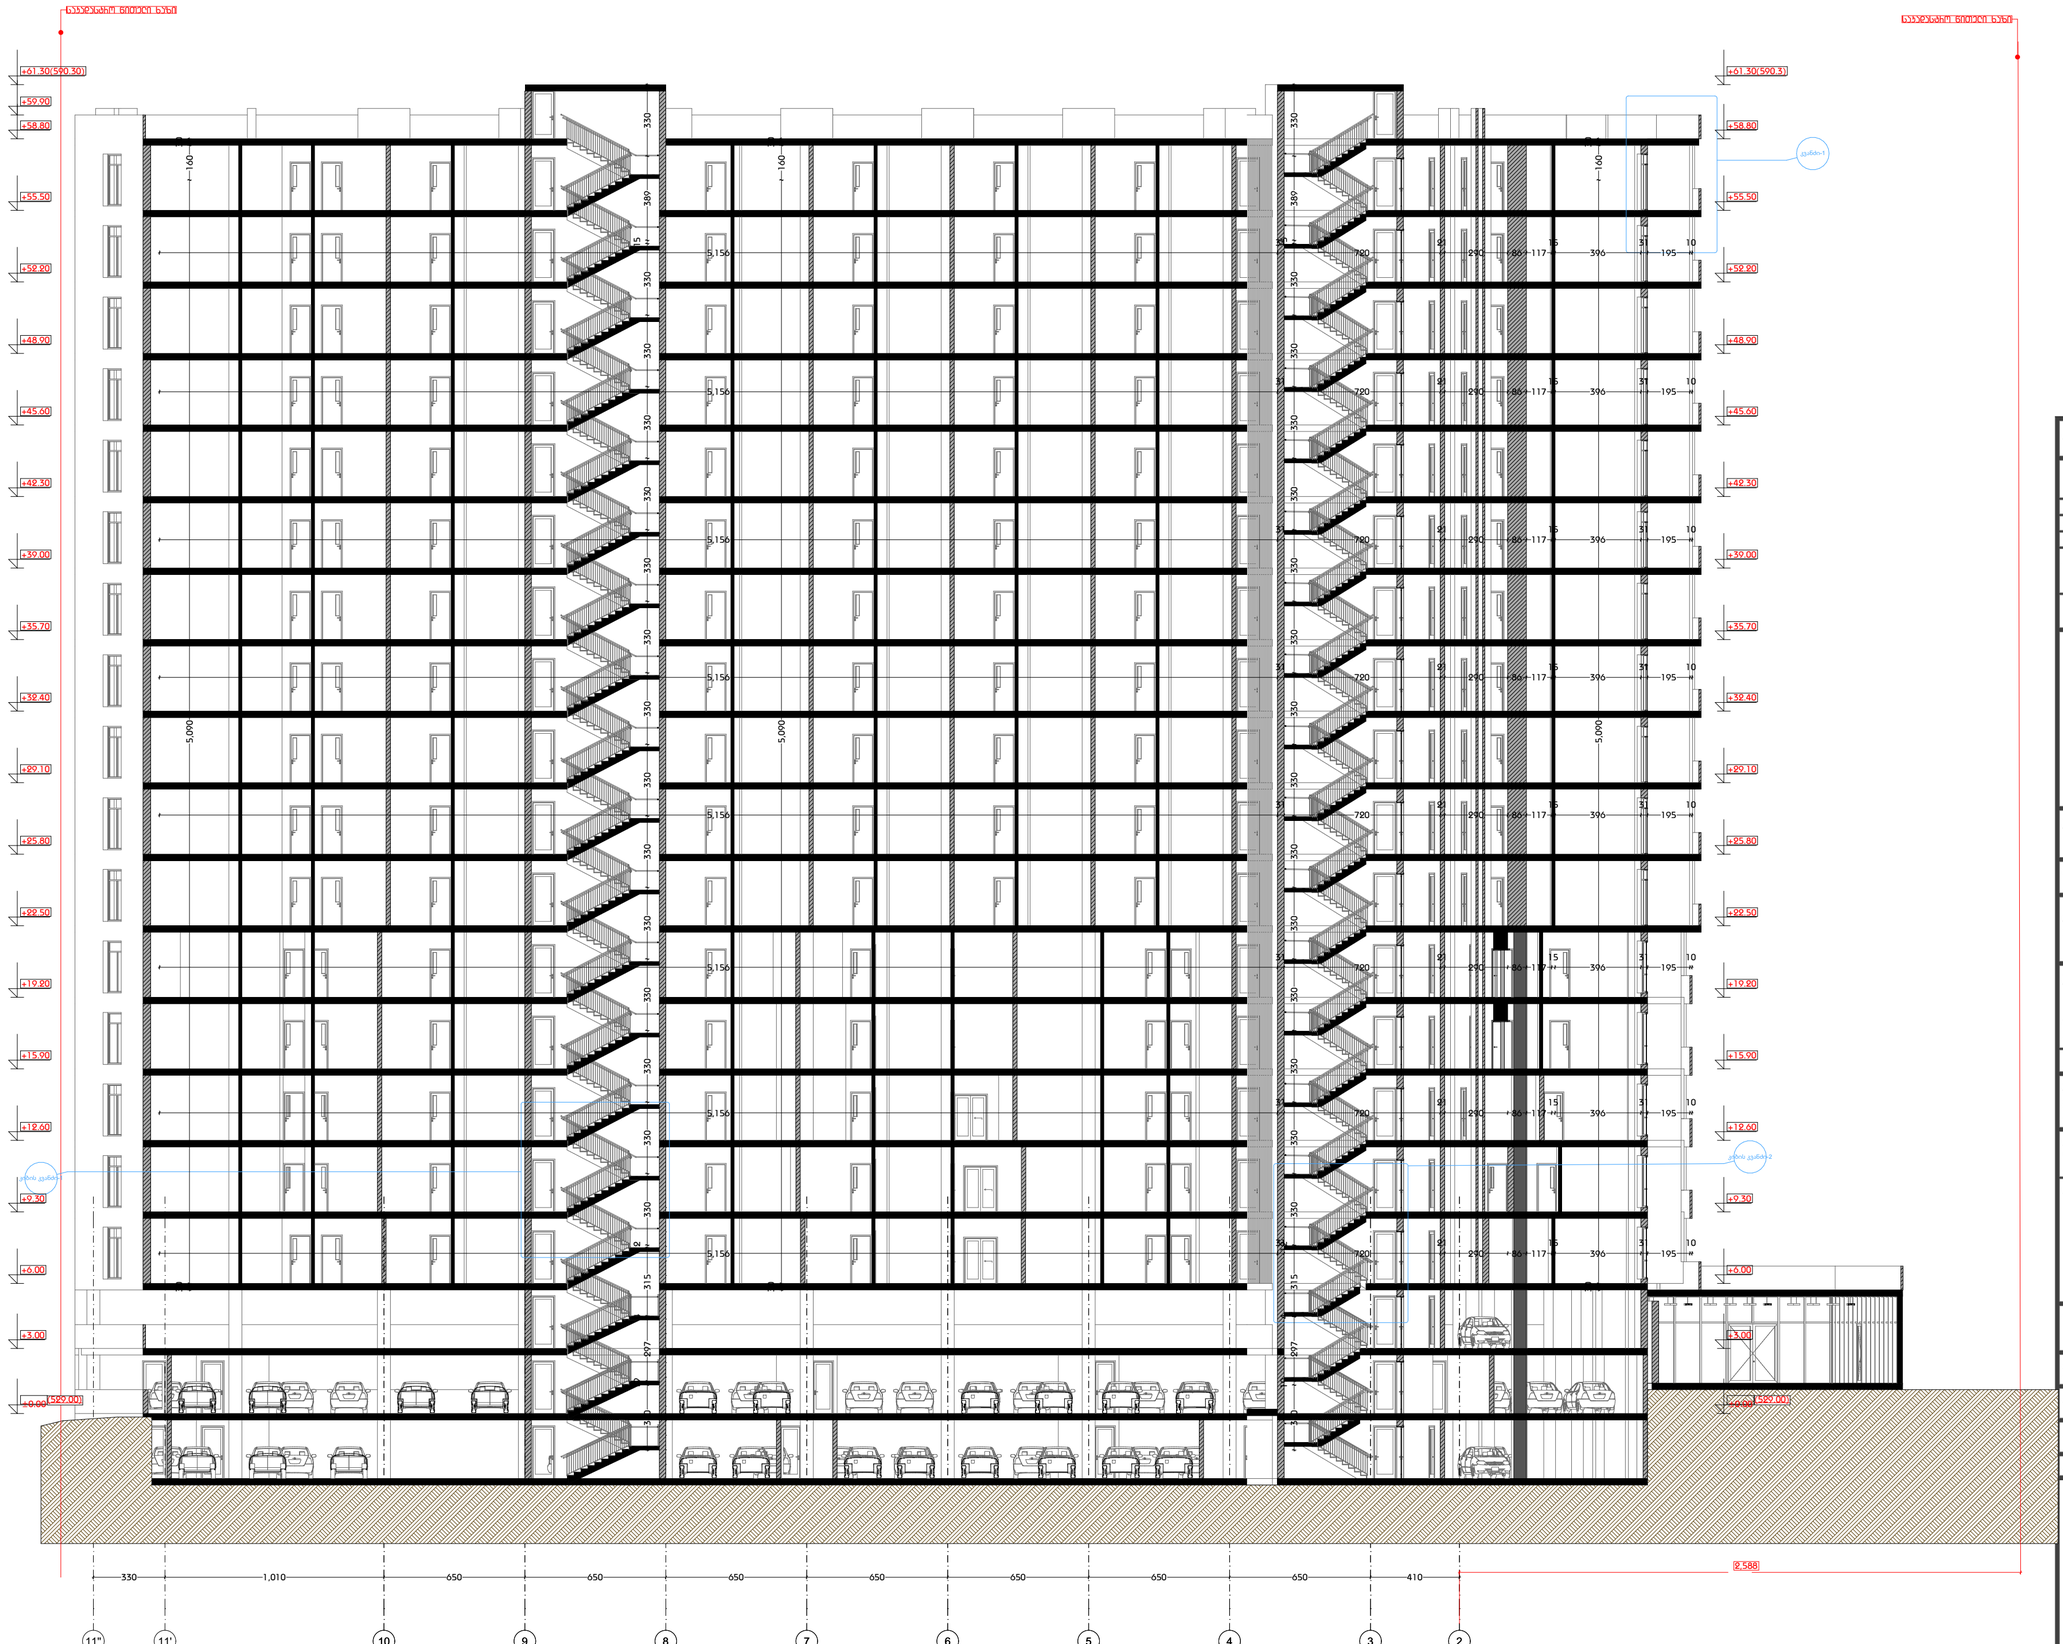

დამგეგმარებელი
DESIGNER IDENTIFICATION BLOC

Room N13
მისამართი: ონიანისტრატის ქ.25
www.R13.ge
@: contactR13@gmail.com
ს. კ. 405498750
დირექტორი
თორნიკე გვიანიძე
T: +995 591 51 31 61
T: +995 558 04 40 00

პროექტის დასახელება
PROJECT NAME

მრავალბინიანი
საცხოვრებელი სახლი

დამკვეთი
CLIENT

პროექტის მისამართი
PROJECT ADDRESS
ქ.თბილისი, რაიონი
სამგორი

ს/კ 01.19.39.006.208

ეტაპი
STAGE
არქიტექტურული პროექტი

ნახაზის სათაური
TITLE
ჭრილი 1-1

შენიშვნა:

ფორმატი	მასშტაბი	ფურცლის N
PAPER SIZE	SCALE	SHEET NO
A3	1:200	


არქიტექტორი
თორნიკე ბაკურიძე

არქიტექტორი
თორნიკე გვიანიძე

კონსტრუქტორი

დამშენებელი

ჭრილი 2-2
მ. 1:200

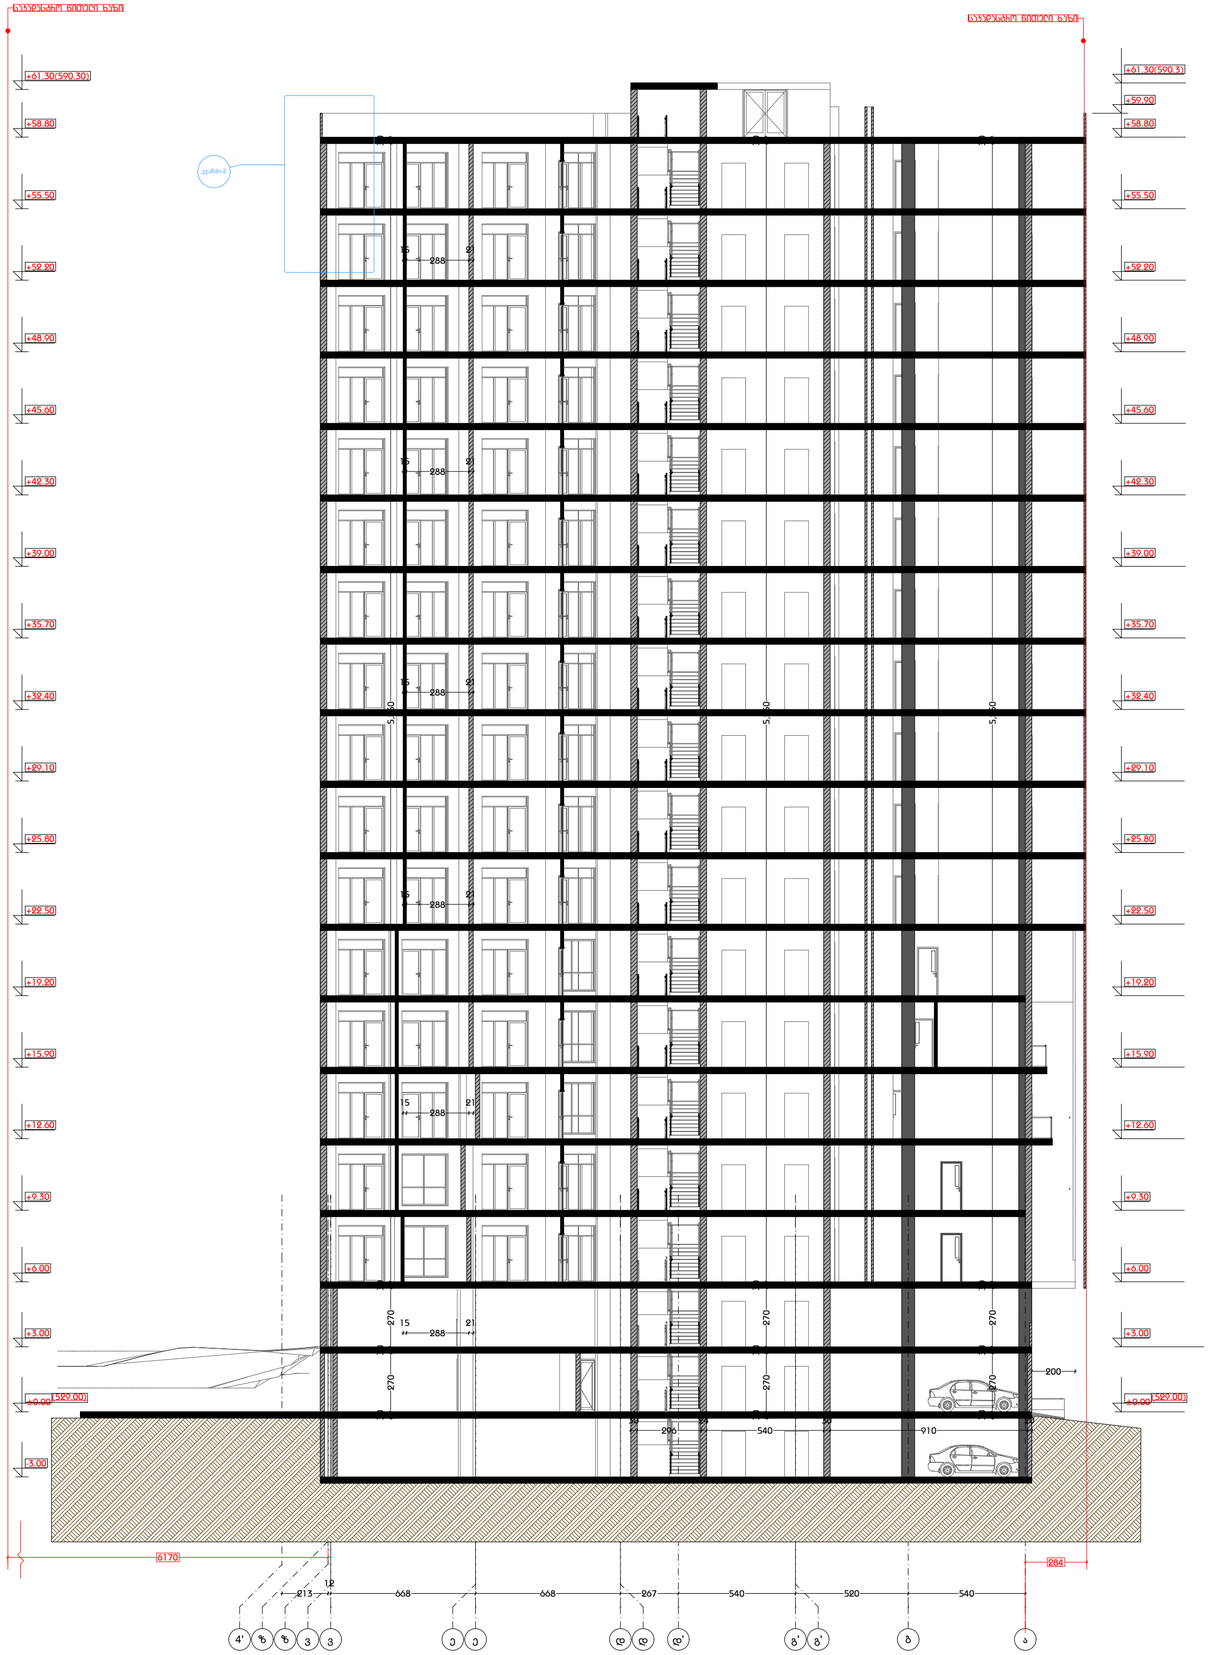

დამგეგმარებელი
DESIGNER IDENTIFICATION BLOC

Room N13

მისამართი: ონიაშვილის ქ.25

www.R13.ge

@: contactR13@gmail.com

ს. კ. 405498750

დირექტორი
თორნიკე გვიანიძე

T: +995 591 51 31 61
T: +995 558 04 40 00

პროექტის დასახელება
PROJECT NAME

მრავალბინიანი
საცხოვრებელი სახლი

დამკვეთი
CLIENT

პროექტის მისამართი
PROJECT ADDRESS
ქ.თბილისი, რაიონი
სამგორი

ს/კ 01.19.39.006.208

ეტაპი
STAGE
არქიტექტურული პროექტი

ნახაზის სათაური
TITLE
ჭრილი 2-2

შენიშვნა:

ფორმატი PAPER SIZE	მასშტაბი SCALE	ფურცლის N SHEET NO
A3	1:200	

არქიტექტორი
თორნიკე ბაკურიძე


არქიტექტორი
თორნიკე გვიანიძე

კონსტრუქტორი

დაამუშავა.

ჭრილი 1-1

მ. 1:200

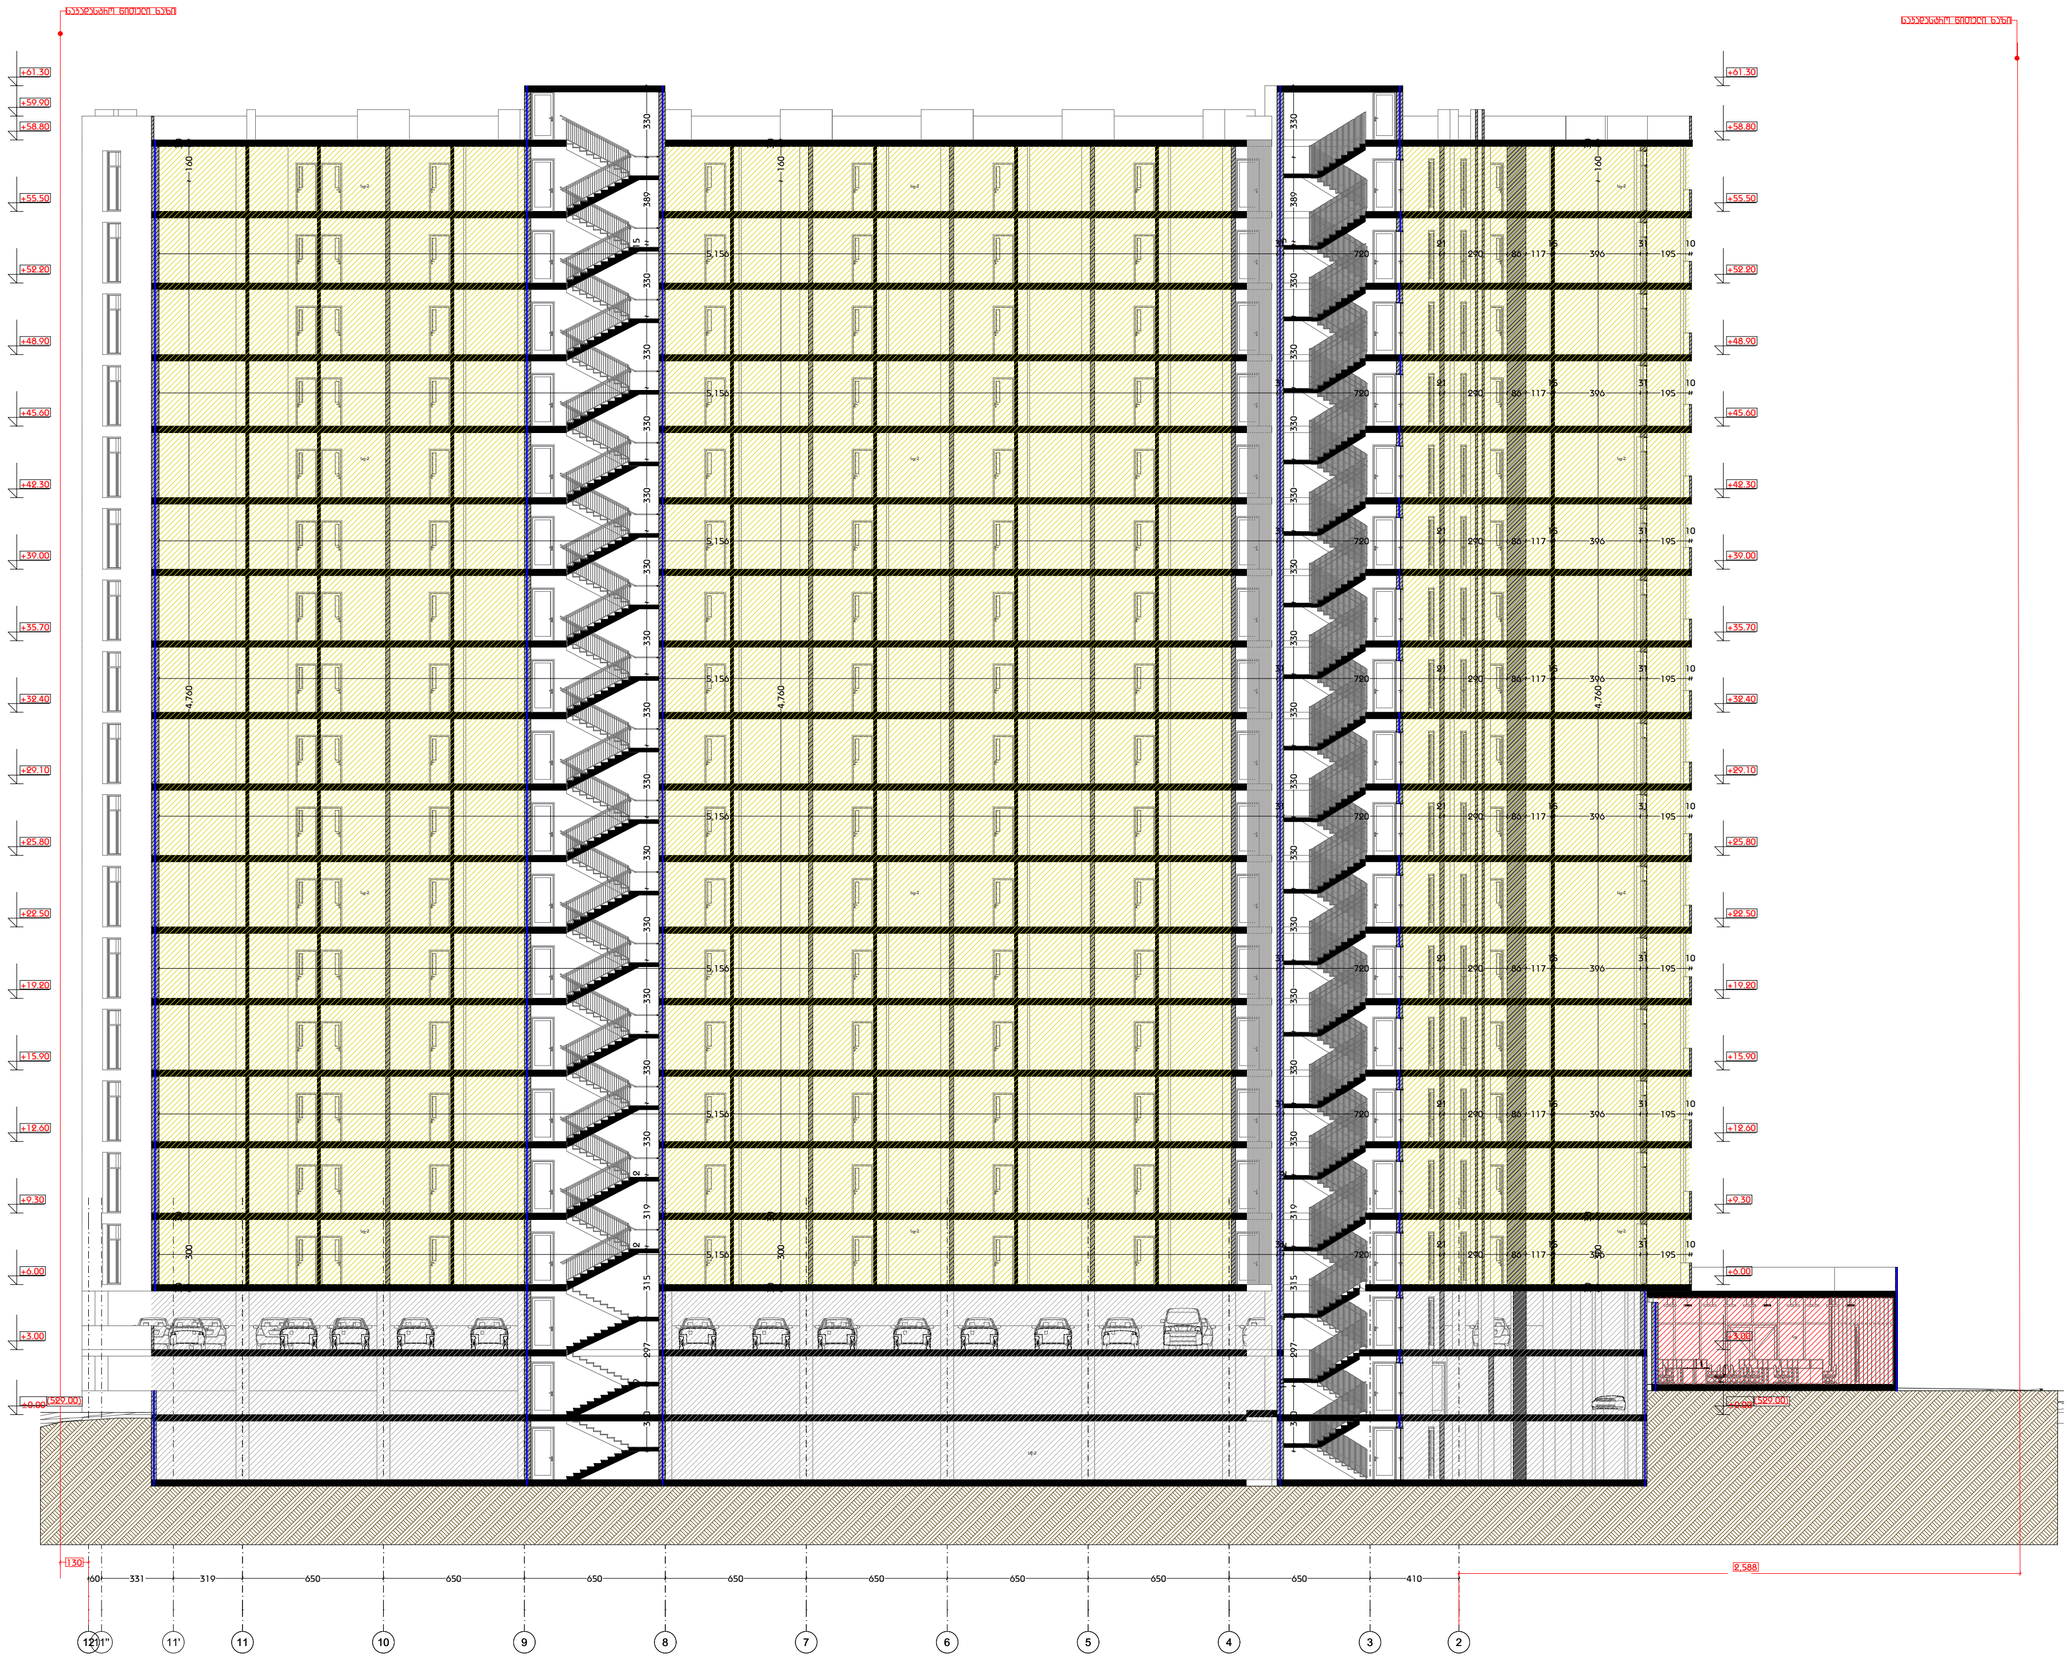

დამგეგმარებელი
DESIGNER IDENTIFICATION BLOC

Room N13

მისამართი: უნივერსიტეტის ქ.25

www.R13.ge

@: contactR13@gmail.com

ს. კ. 405498750

დირექტორი

თორნიკე გვიანიძე

T: +995 591 51 31 61

T: +995 558 04 40 00

პროექტის დასახელება

PROJECT NAME

მრავალბინიანი
საცხოვრებელი სახლი

დამკვეთი

CLIENT

პროექტის მისამართი

PROJECT ADDRESS

ქ.თბილისი, რაიონი
სამგორი

ს/კ 01.19.39.006.208

ეტაპი

STAGE

არქიტექტურული პროექტი

ნახაზის სათაური

TITLE

ჭრილი 1-1

შენიშვნა:

ფორმატი	მასშტაბი	ფურცლის N.
PAPER SIZE	SCALE	SHEET NO
A3	1:200	


არქიტექტორი
თორნიკე ბაკურიძე

არქიტექტორი
თორნიკე გვიანიძე

კონსტრუქტორი

დაამუშავა

ჭრილი 2-2
მ. 1:200

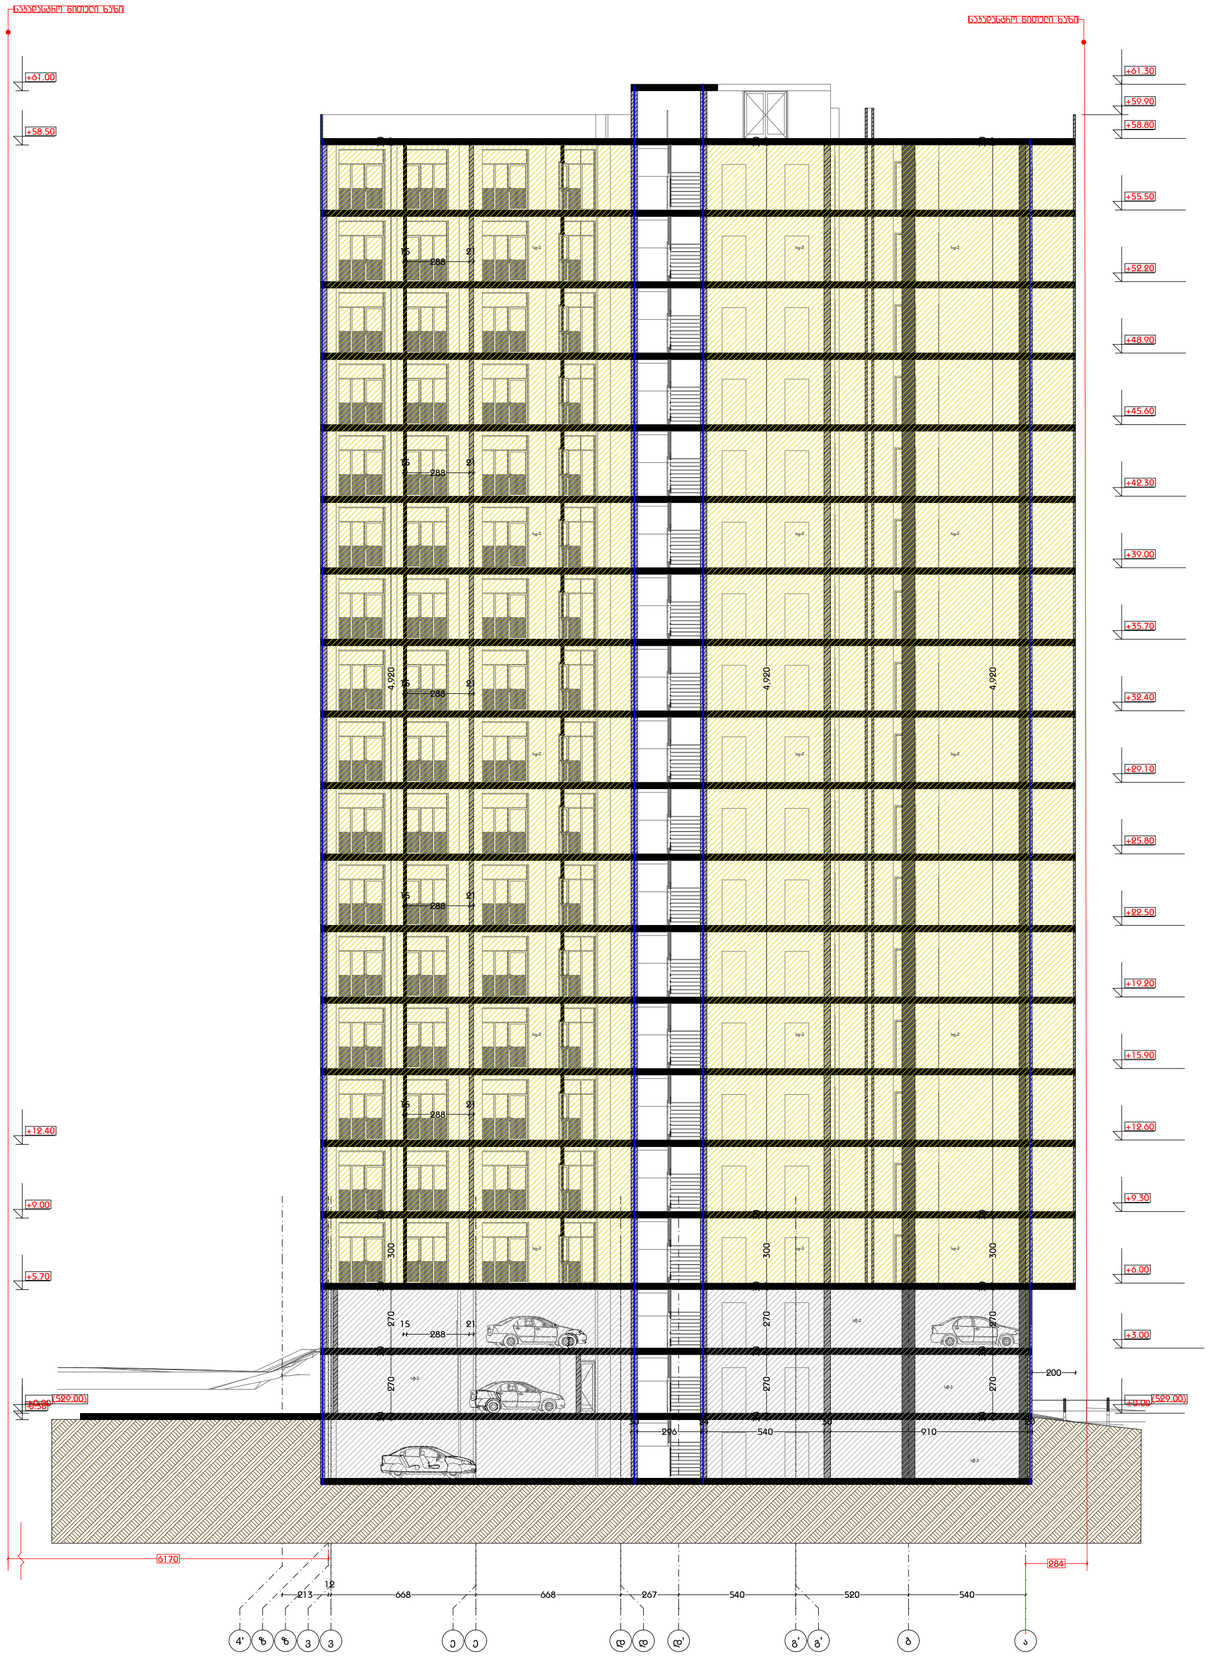

დამგეგმარებელი
DESIGNER IDENTIFICATION BLOC

Room N13
მისამართი: ონიანისტრატის ქ.25
www.R13.ge
@: contactR13@gmail.com
ს. კ. 405498750
დირექტორი
თორნიკე გვიანიძე
T: +995 591 51 31 61
T: +995 558 04 40 00

პროექტის დასახელება
PROJECT NAME
მრავალბინიანი
საცხოვრებელი სახლი

დამკვეთი
CLIENT

პროექტის მისამართი
PROJECT ADDRESS
ქ.თბილისი, რაიონი
სამგორი

ს/კ 01.19.39.006.208

ეტაპი
STAGE
არქიტექტურული პროექტი

ნახაზის სათაური
TITLE
ჭრილი 2-2

შენიშვნა:

ფორმატი	მასშტაბი	ფურცლის N
PAPER SIZE	SCALE	SHEET NO
A3	1:200	

არქიტექტორი
თორნიკე ბაკურიძე
არქიტექტორი
თორნიკე გვიანიძე
კონსტრუქტორი
დამშვება.