


ფასადი ცენტრალური ნაწილის


Rb-1201 Gold Mirror
Rb-701 Dark Grey
Rb-1201 Gold Mirror
ალუმინის პანელი ანოდირებული ოქროსფერი
ალუმინის პანელი ანოდირებული ოქროსფერი
ალუმინის პანელი ანოდირებული ოქროსფერი

ფასადი 25-1

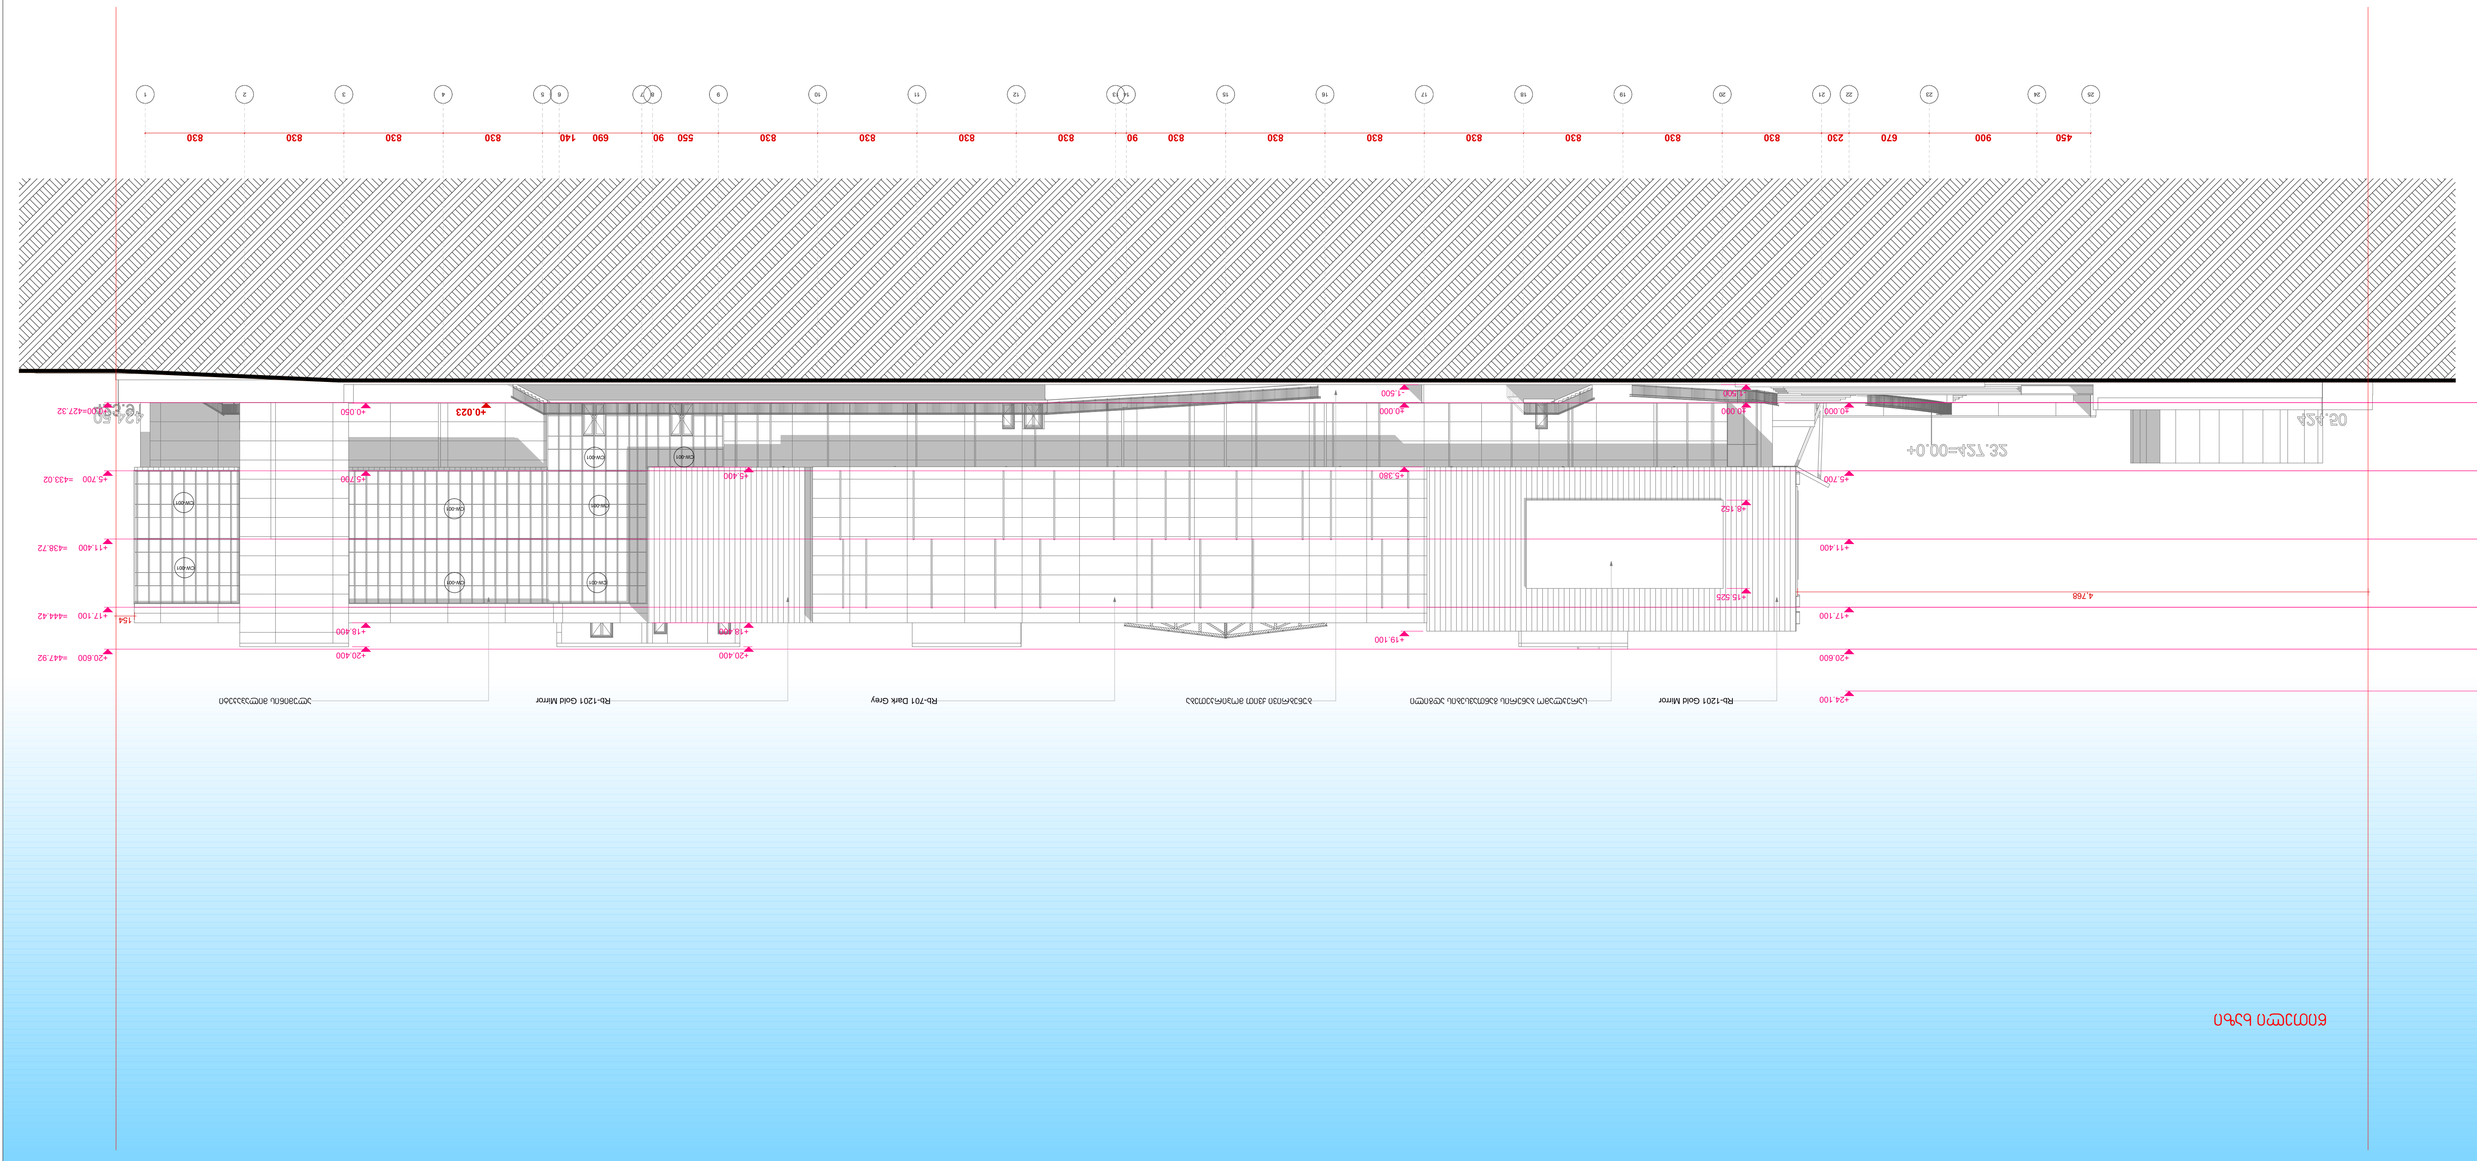

დამკვეთი	შ.პ.ს სავაჭრო სახლი ბავშვთა სამყარო	
ქ.თბილისი , თევდორე მღვდლის ქ 7 01.13.07.021.334	სავაჭრო ცენტრი	
თანამდებობა	გვარი, სახელი	ხელმოწერა
დირექტორი	ლ.ცინცაძე	
მთ. არქიტექტორი	ლ.ცინცაძე	
		ფურც №


სტადია	ფორმატი	სულ.ფურც	მასშტაბი	თარიღი
არქ.პროექტი	ა1		100	08.08.2022

გამოყენებითი ექსპლიკაცია


შ.პ.ს. „**New House**"

ფურც №
აა-300


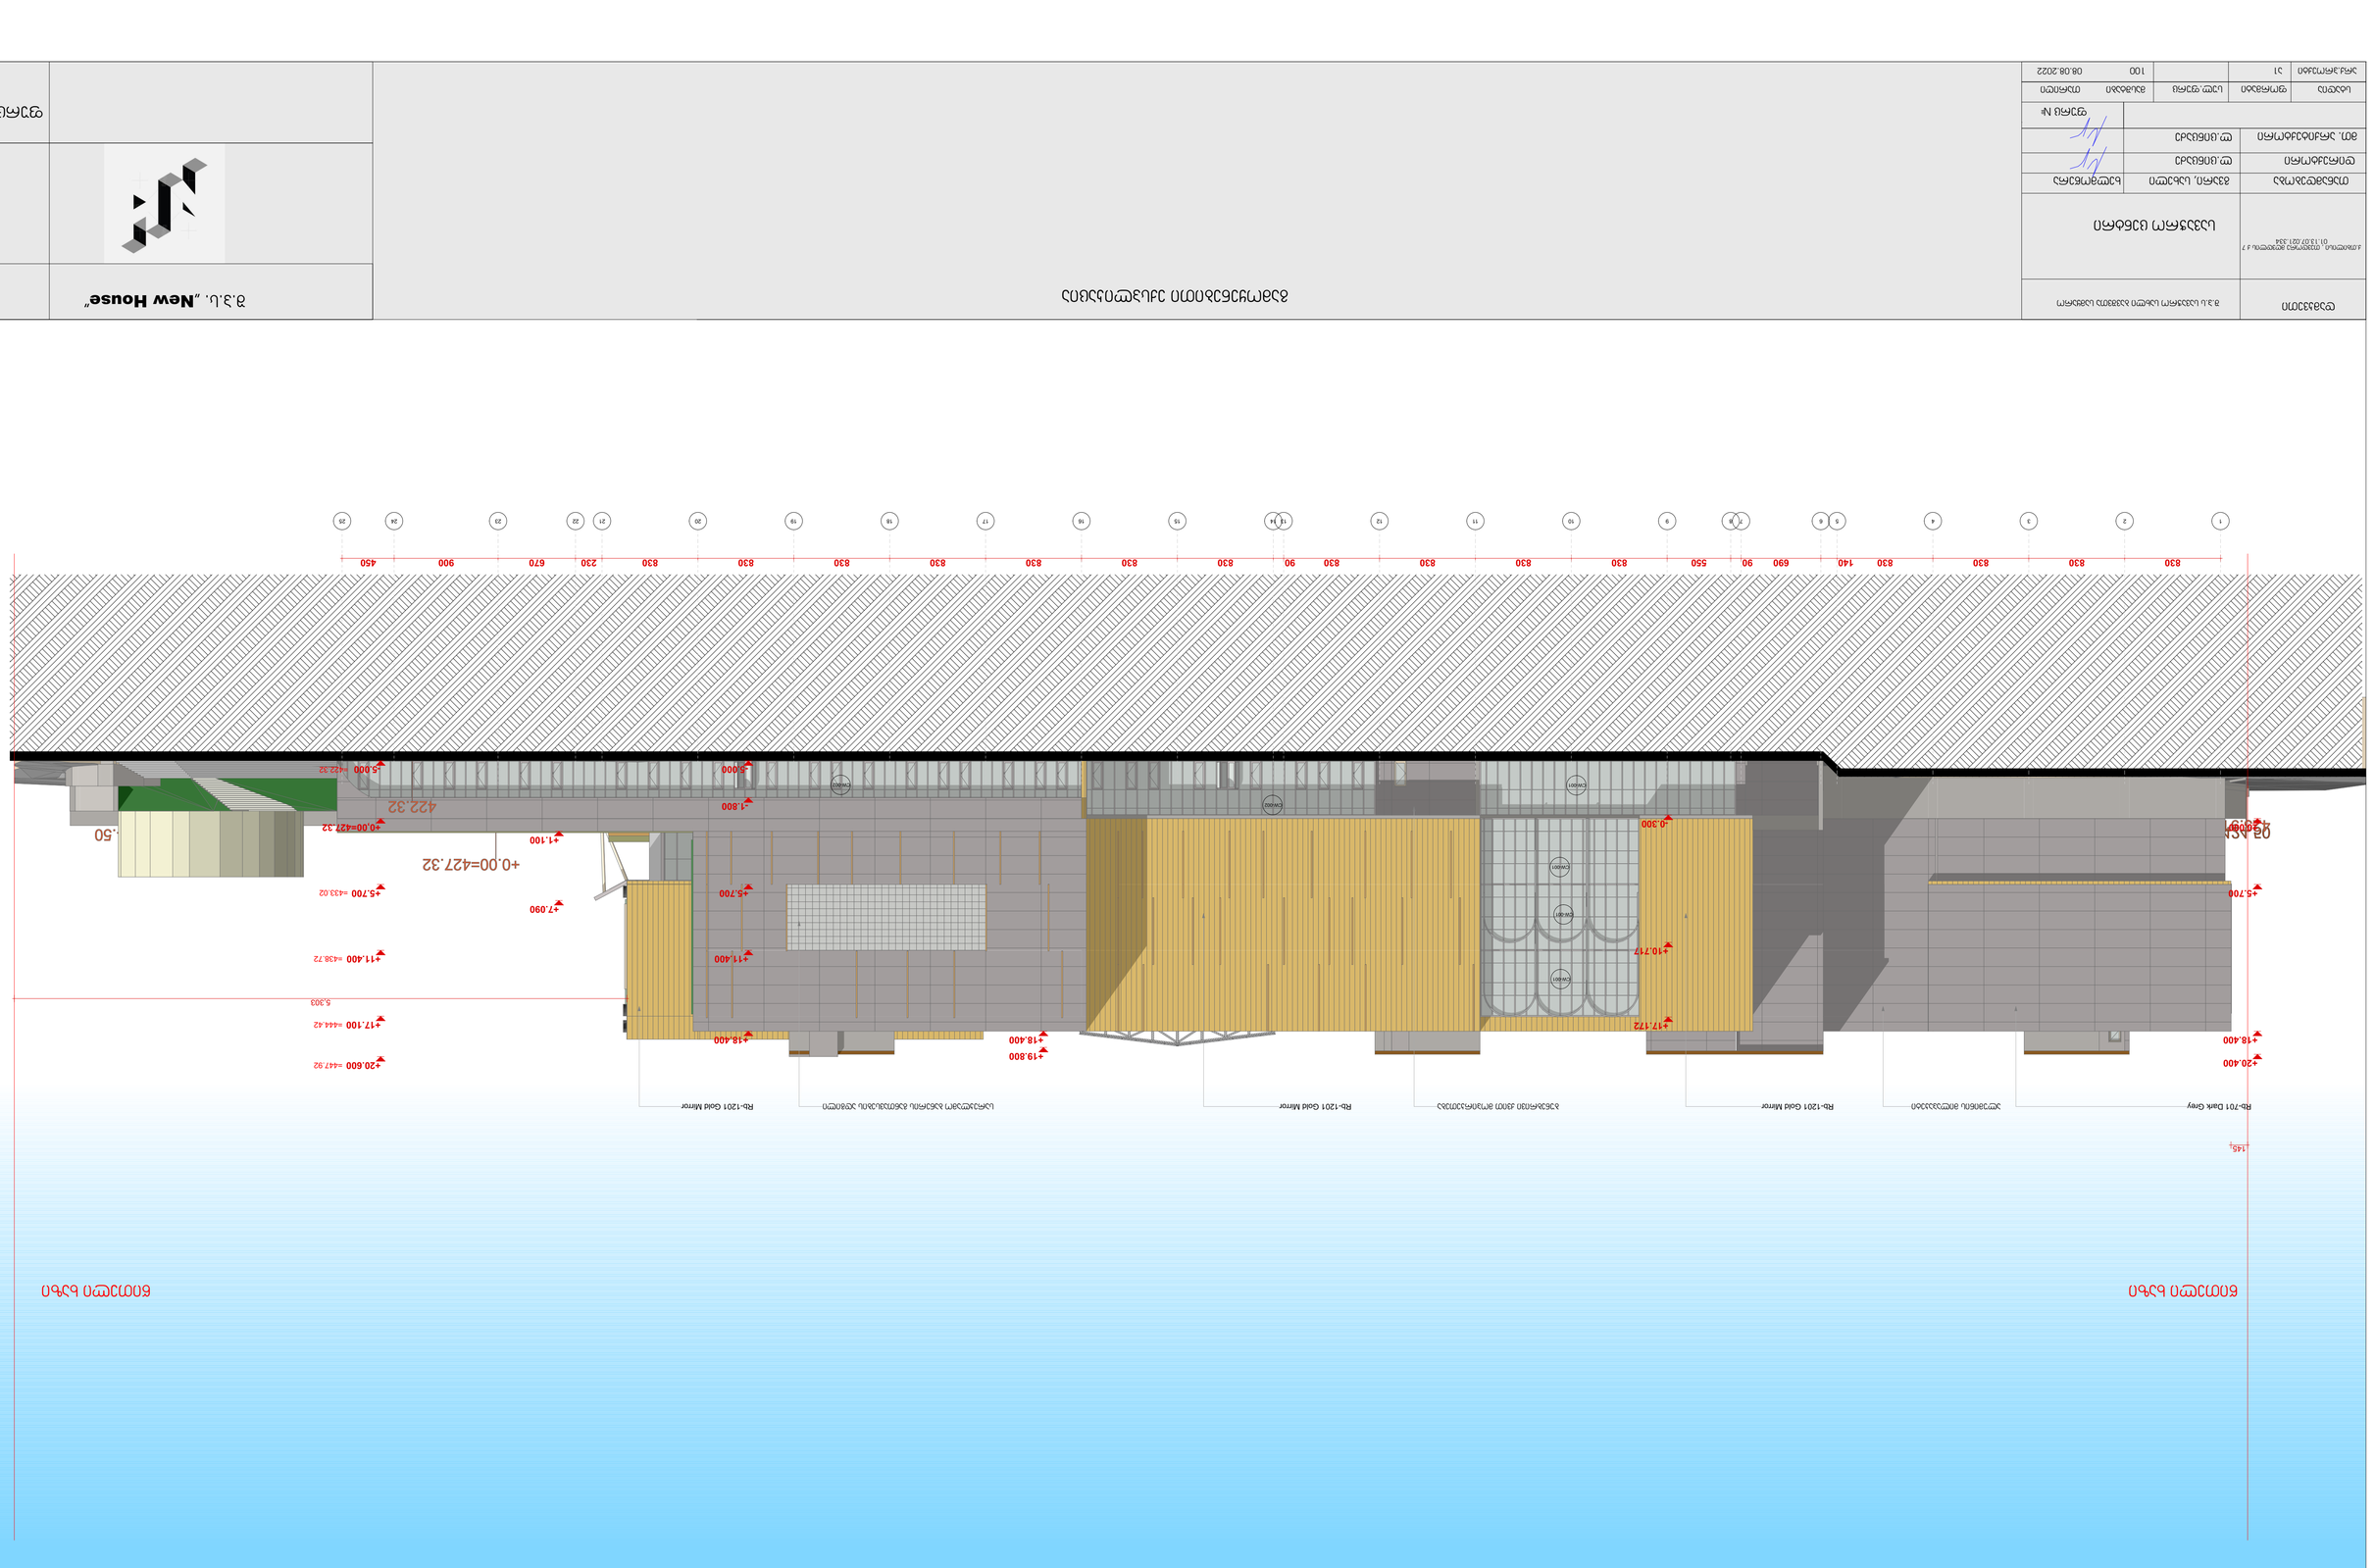
Rb-701 Dark Grey
Rb-1201 Gold Mirror
Rb-1201 Gold Mirror
Rb-1201 Gold Mirror
Rb-1201 Gold Mirror
+20.400
+18.400
+19.800
+18.400
+17.172
+10.717
+5.700
+0.300
+1.800
+5.000
+5.000 =422.32
+0.00=427.32
+1.100
+7.090
+5.700 =433.02
+11.400
+11.400 =438.72
+17.100 =444.42
+20.600 =447.92
5.303
422.32
+0.00=427.32
02.45
02.45
1.50
1.45
1.45
1.45

ფასადი 1-25



დამკვეთი	შ.პ.ს სავაჭრო სახლი ბავშვთა სამყარო	
ქ.თბილისი , თევდორე მღვდლის ქ 7 01.13.07.021.334	სავაჭრო ცენტრი	
თანამდებობა	გვარი, სახელი	ხელმოწერა
დირექტორი	ლ.ცინცაძე	
მთ. არქიტექტორი	ლ.ცინცაძე	
		ფურც №

სტადია	ფორმატი	სულ.ფურც	მასშტაბი	თარიღი
არქ.პროექტი	ა1		100	08.08.2022

გამოყენებითი ექსპლიკაცია


შ.პ.ს. „**New House**"

ფურც №
აე-301






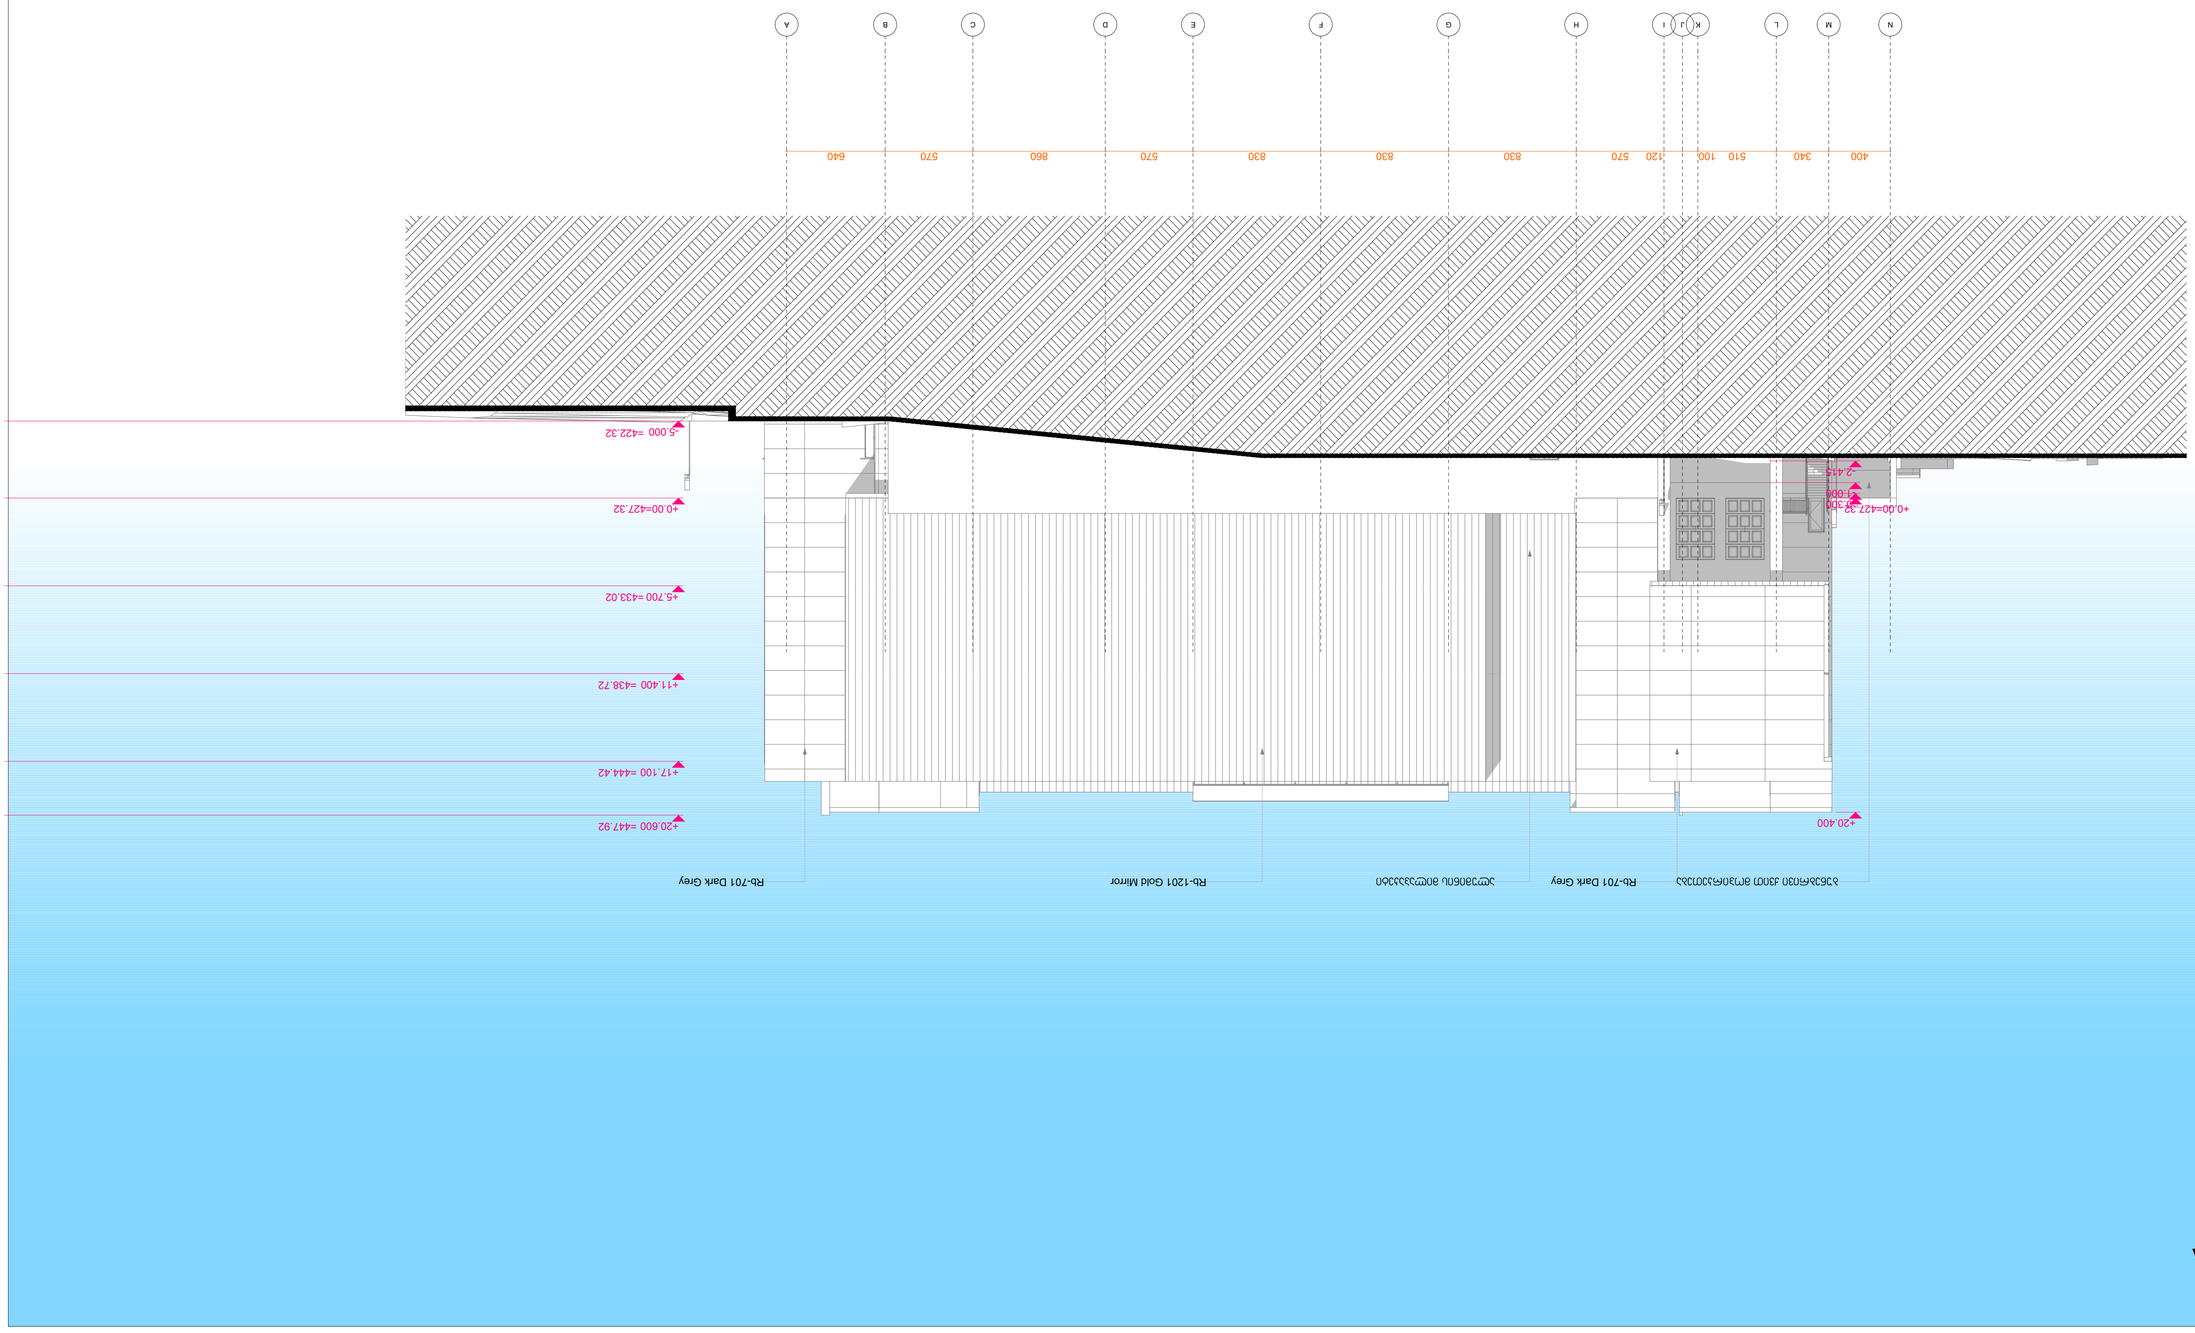
N
M
L
K
J
I
H
G
F
E
D
C
B
A
400
340
510
100
120
570
830
830
570
860
570
640
+0.00=427.32
-3.500
-2.415
-5.000 =422.32
+0.00=427.32
+5.700 =433.02
+11.400 =438.72
+17.100 =444.42
+20.600 =447.92
+20.400
Rb-701 Dark Grey
Rb-1201 Gold Mirror
Rb-701 Dark Grey

ფასადი N-A

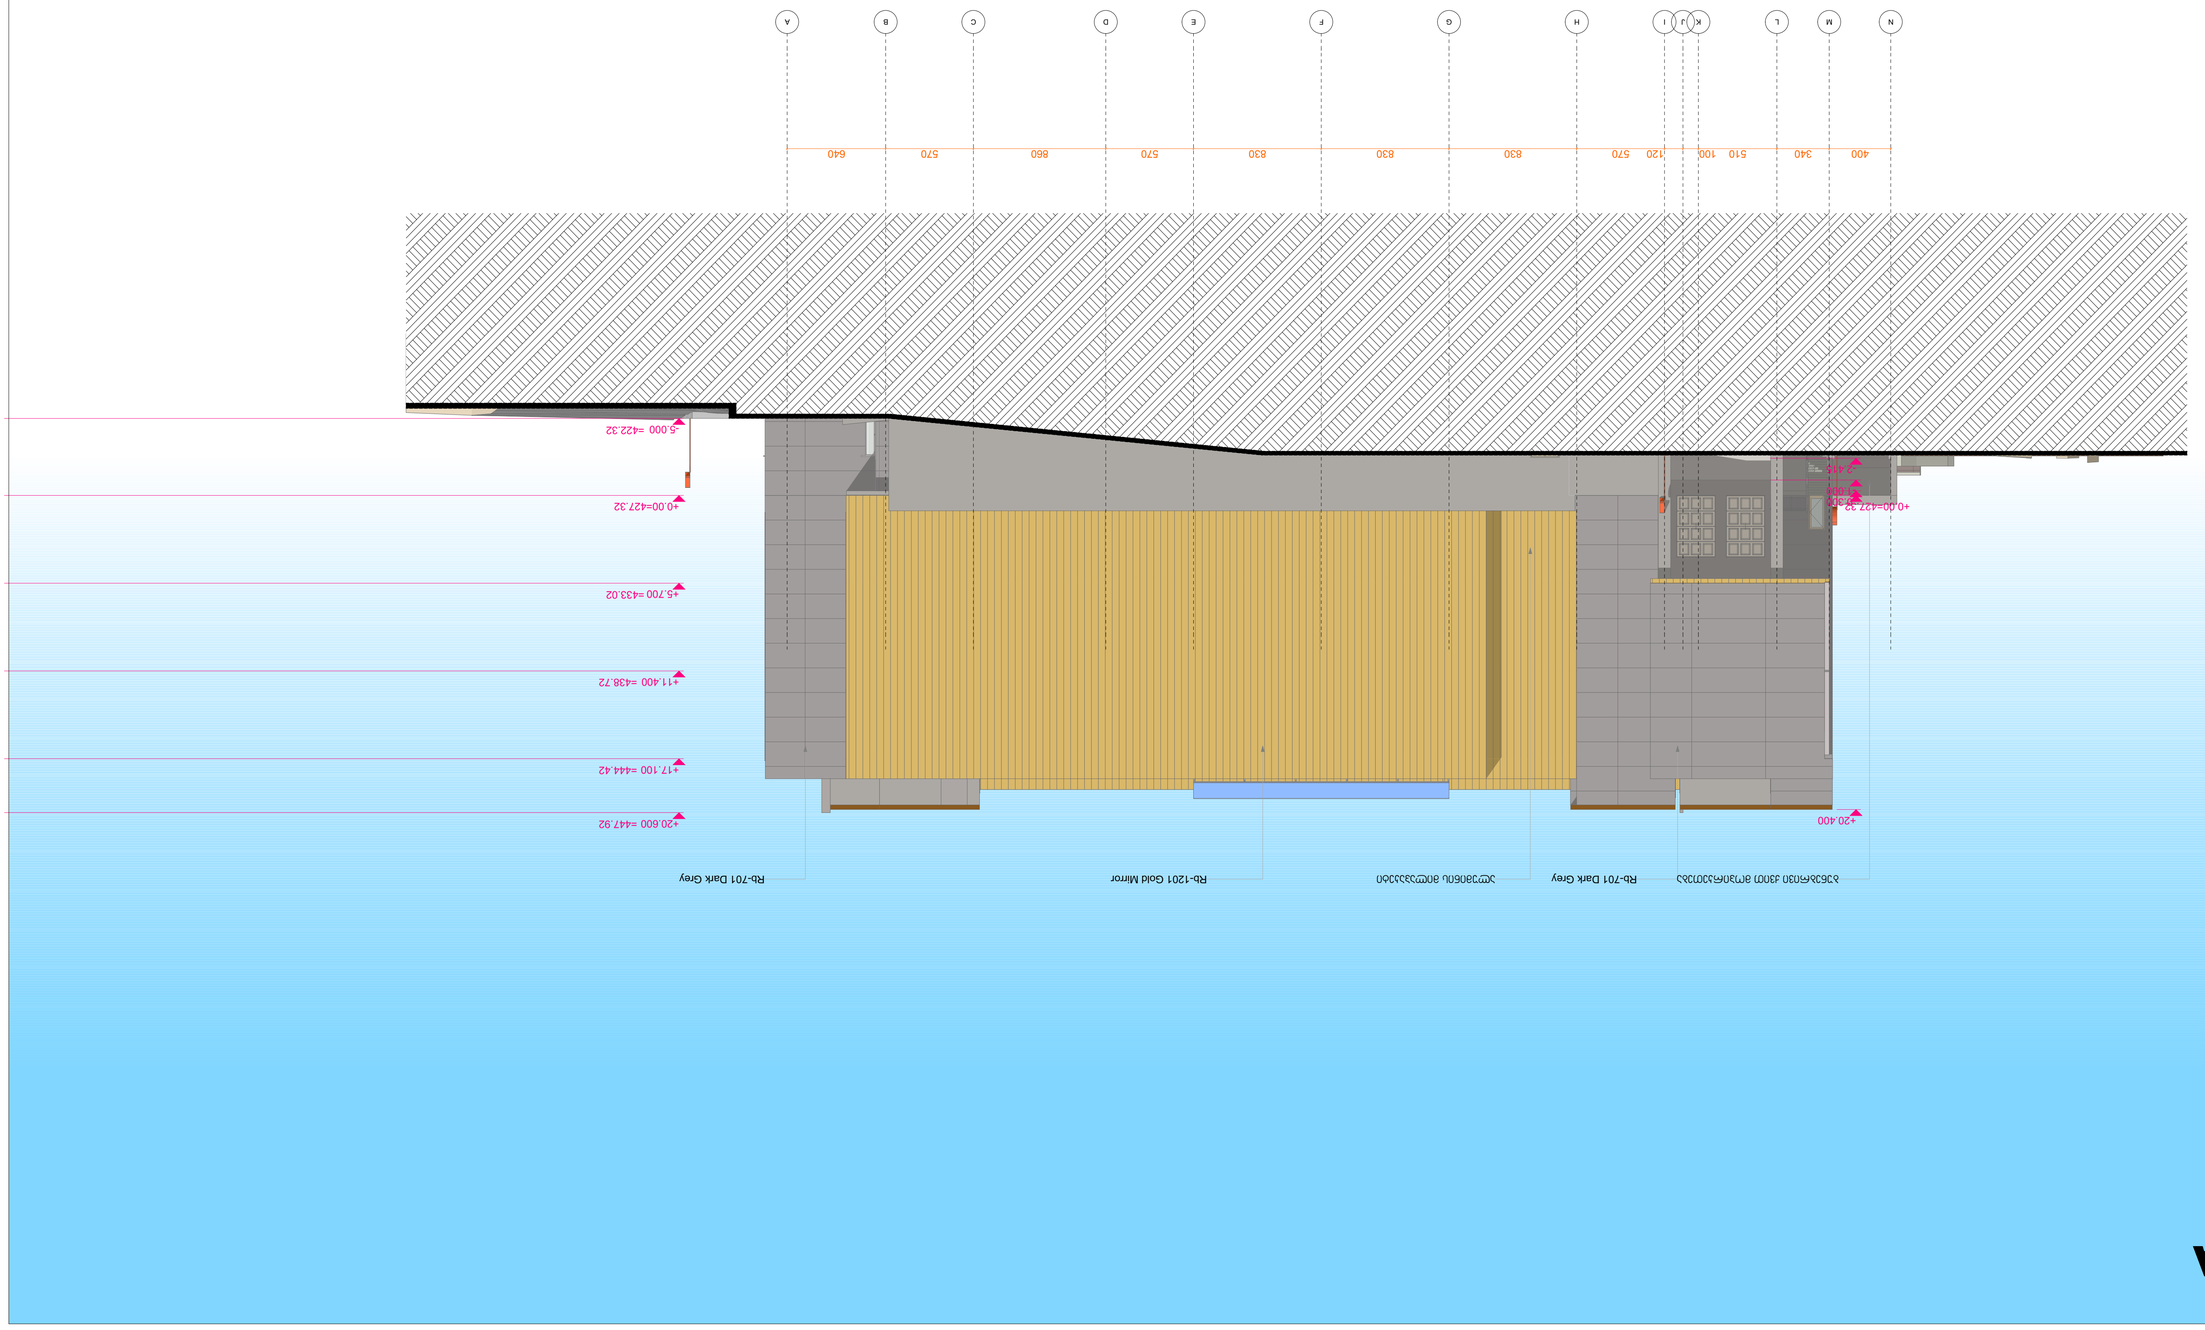


01.13.07.0021.334			

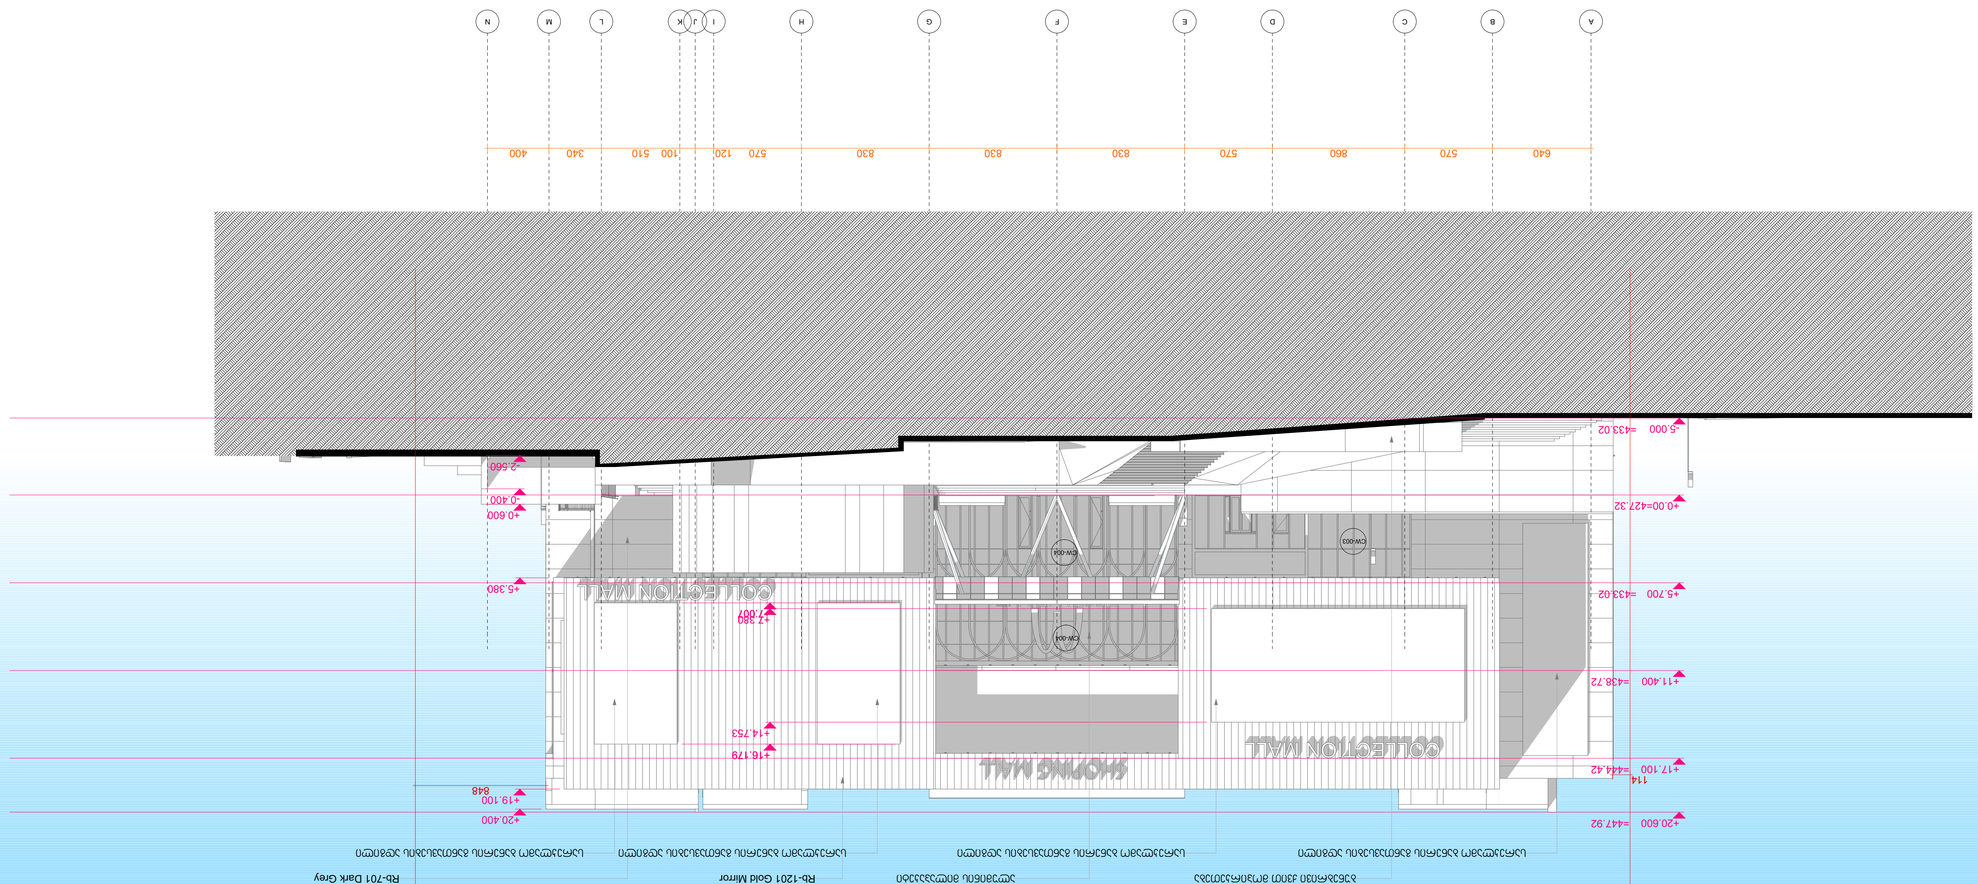




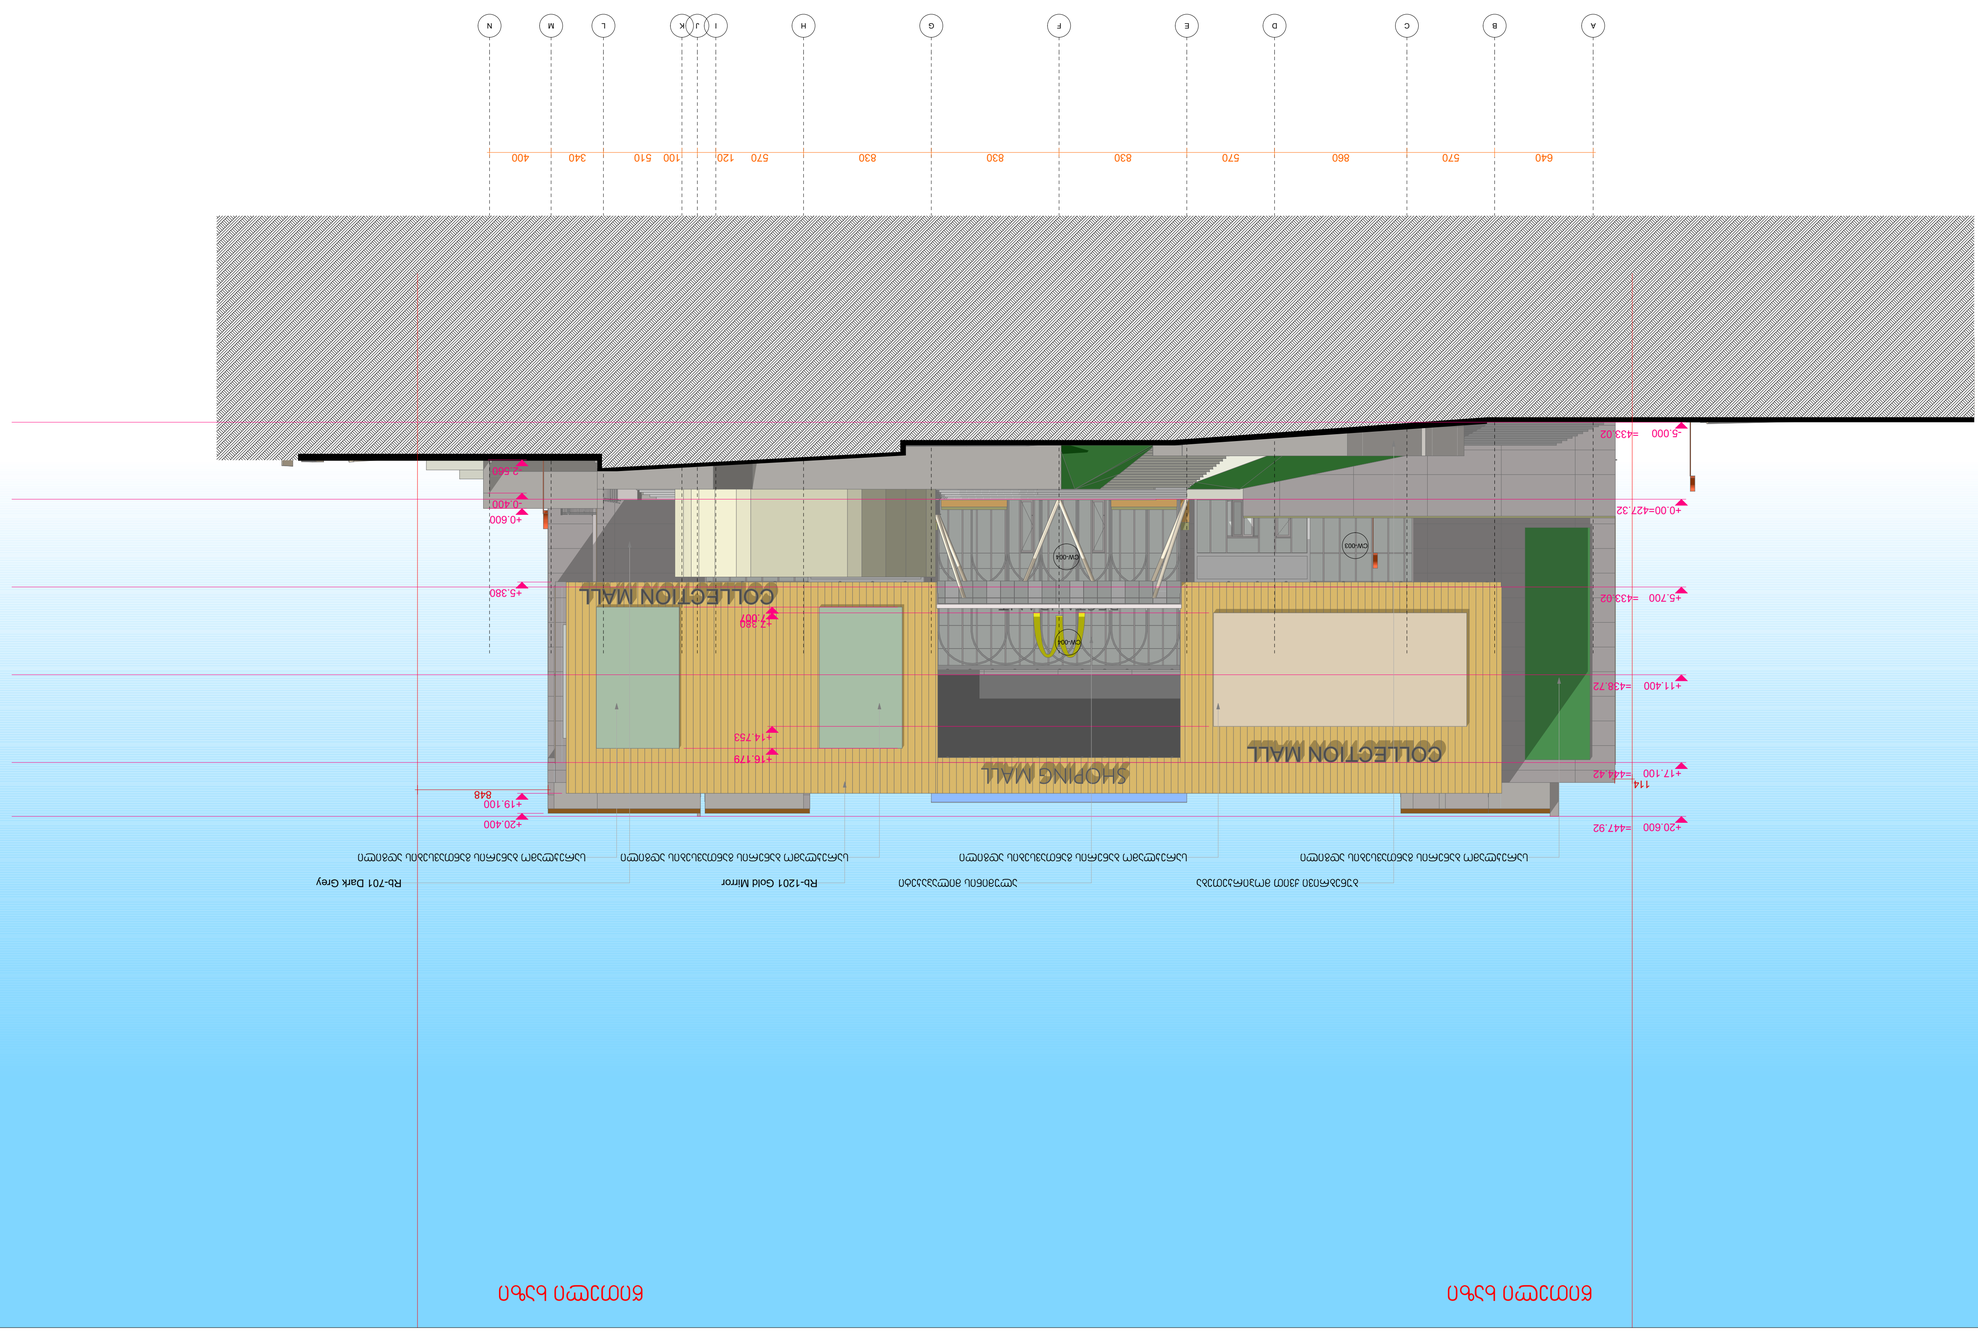

ფასადი A-N

ფასადის ხედი 1

ფასადის ხედი 2










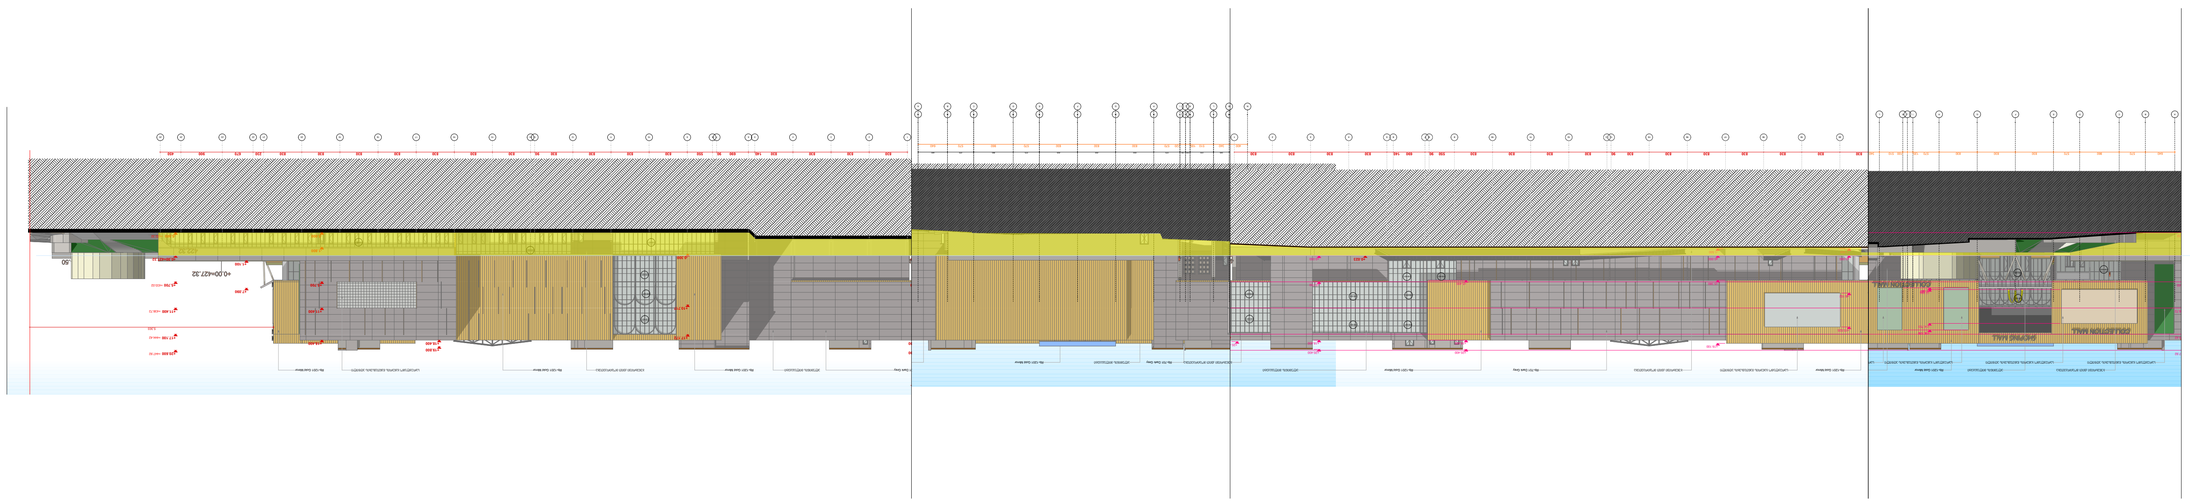

s=1449.8

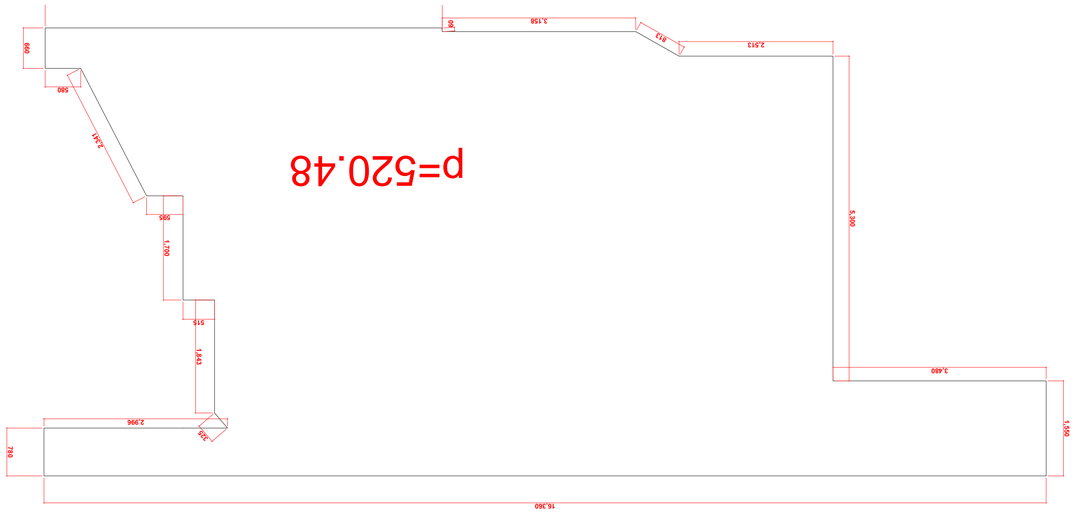

p=520.48

1449.8/520.48=2.8





























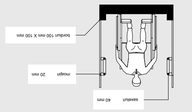


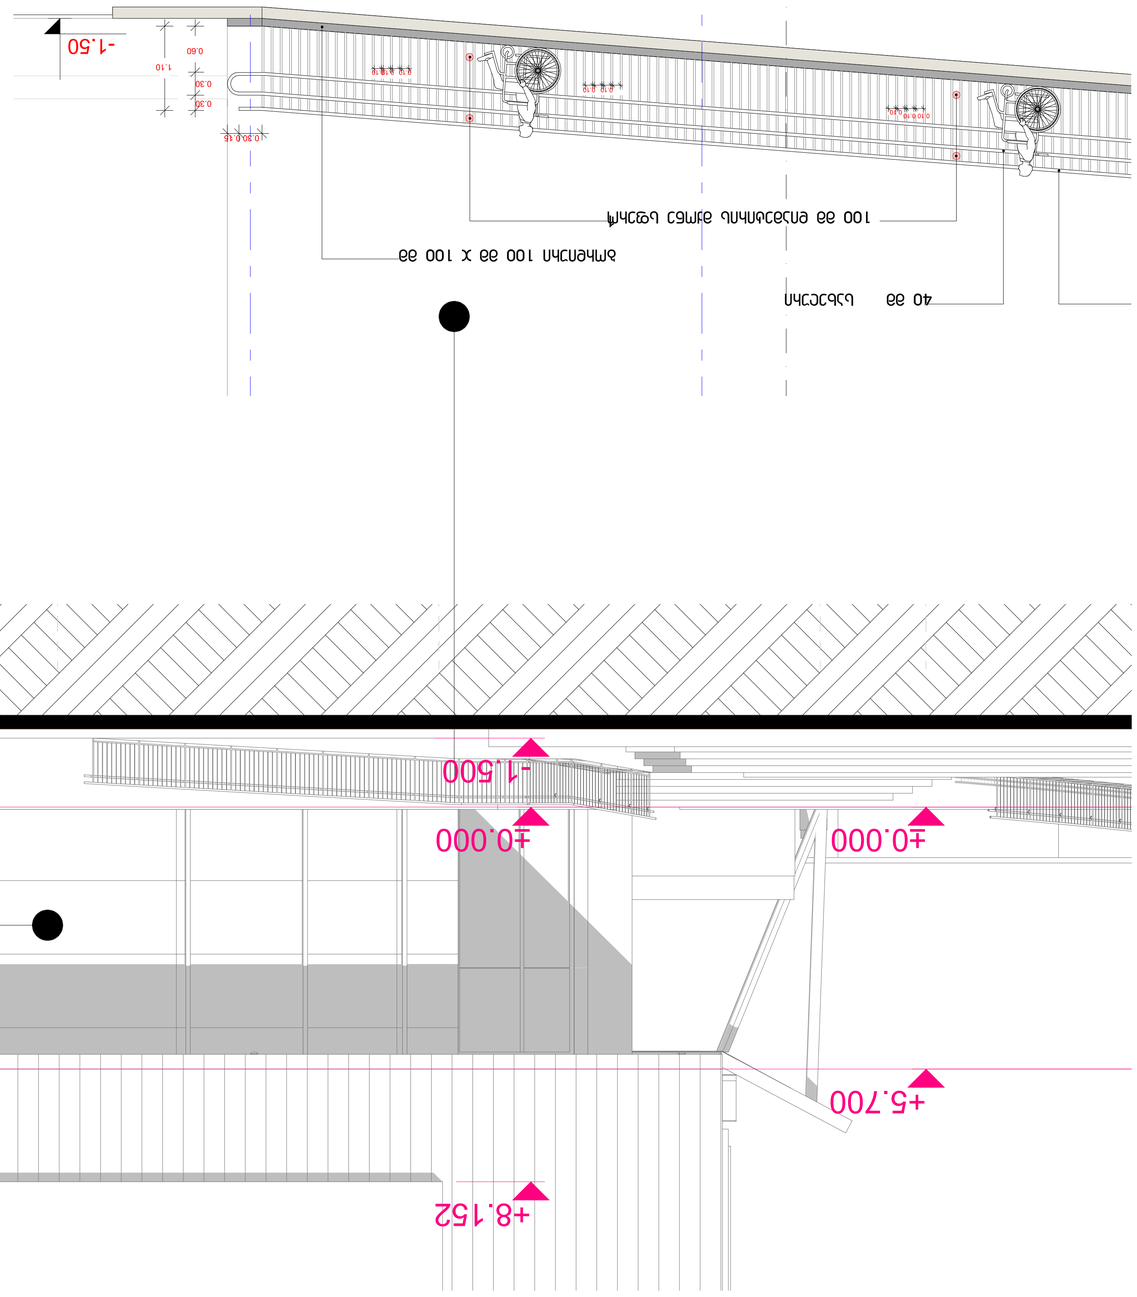
+8.152
+5.700
±0.000
-1.500
±0.000
-1.50
0.30
0.60
1.10
0.30
0.30
0.30

| | | |