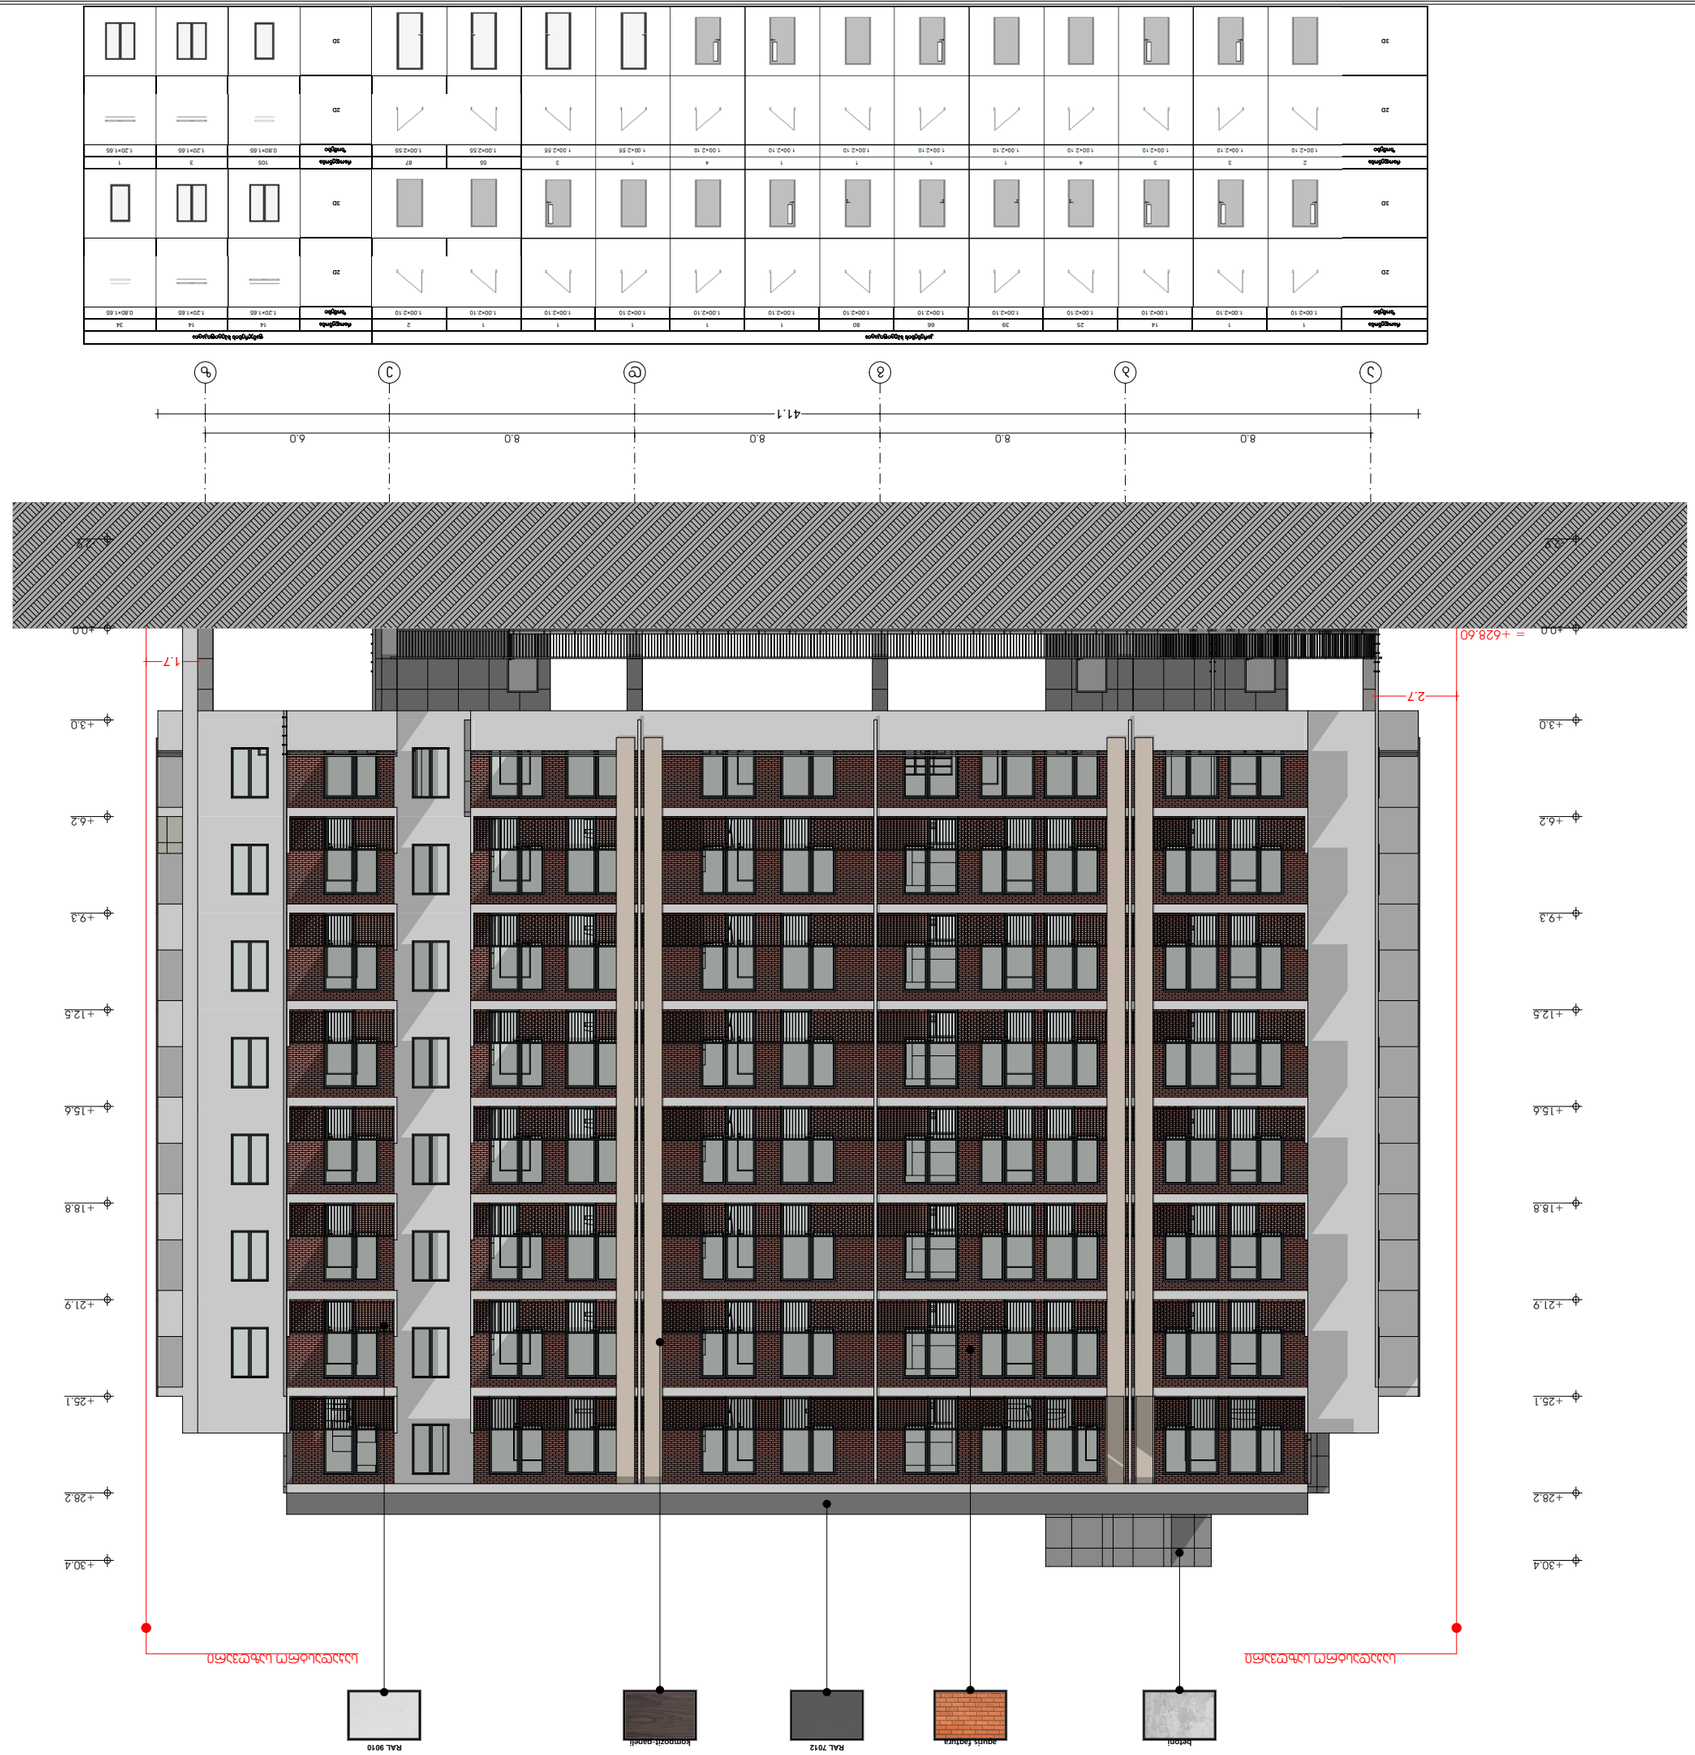
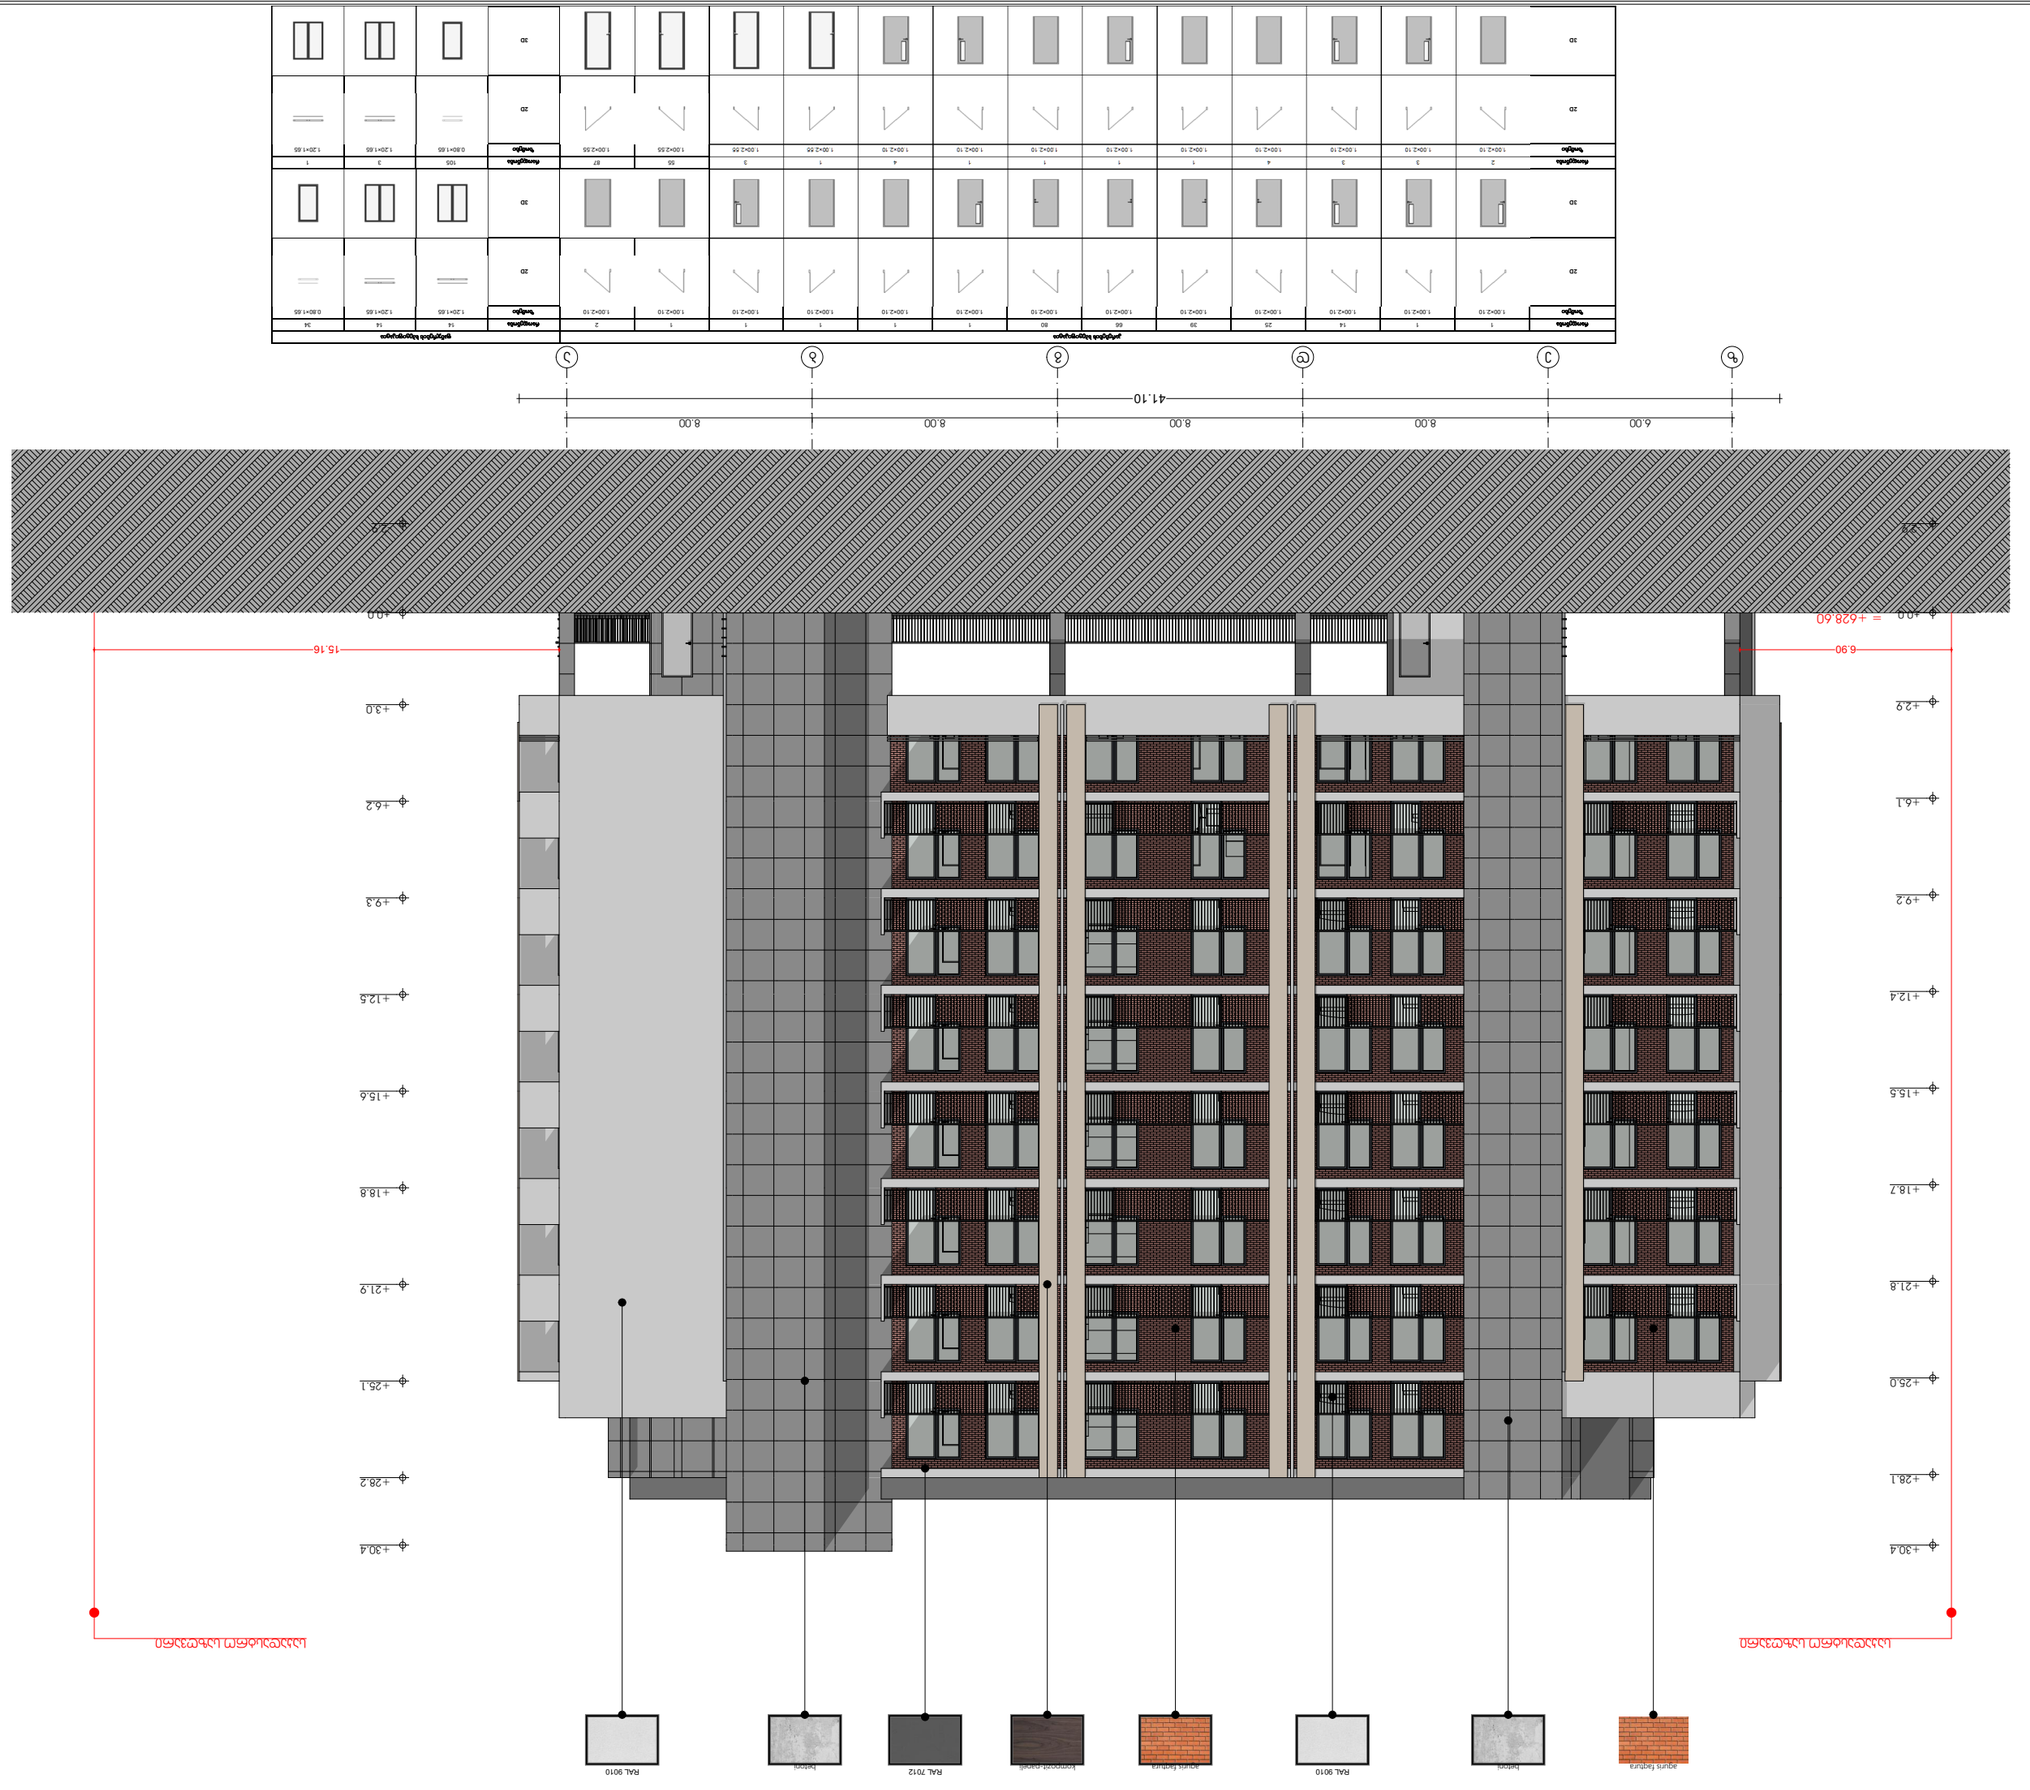
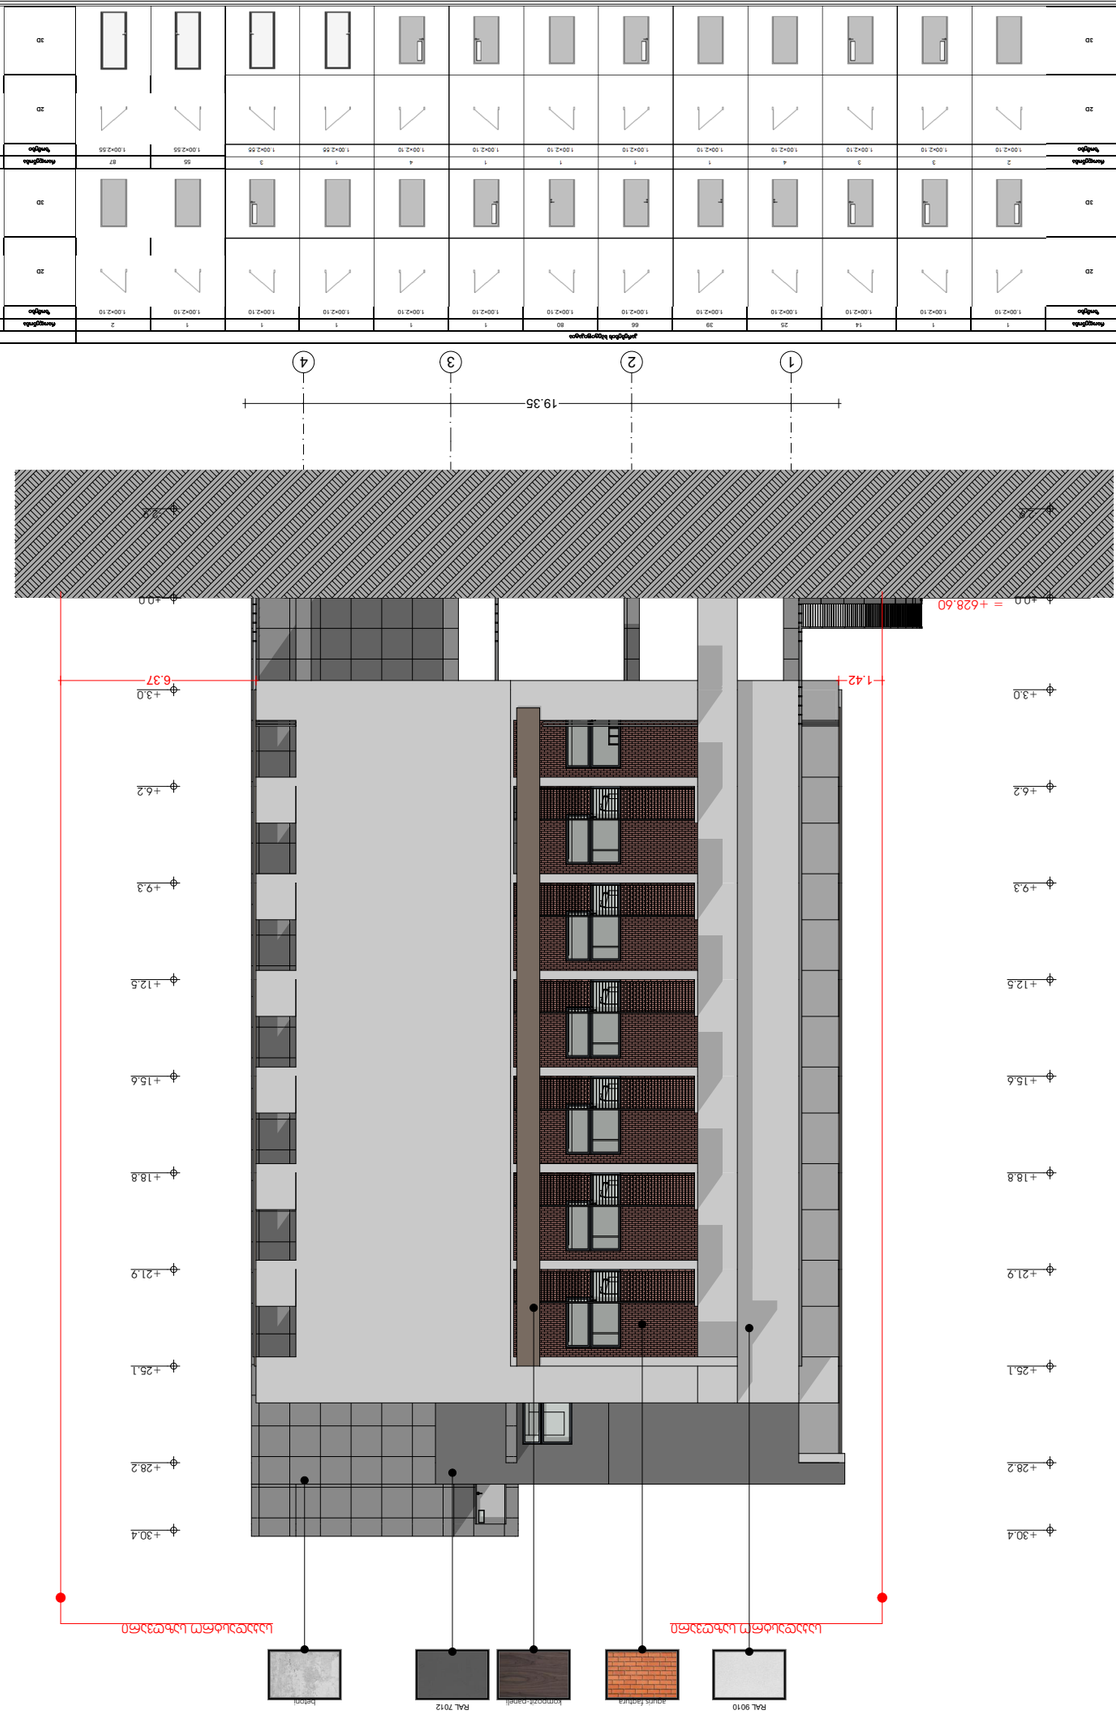

Beton
RAL 7012
Kompozit-Paneli
RAL 9010
+30.4
+28.2
+25.1
+21.9
+18.8
+15.6
+12.5
+9.3
+6.2
+3.0
+0.0
+628.60
2.7
1.7
8.0
8.0
8.0
8.0
6.0
41.1

| | | |

| | | |


+30.4
+28.2
+25.1
+21.9
+18.8
+15.6
+12.5
+9.3
+6.2
+3.0
+0.0
+30.4
+28.1
+25.0
+21.8
+18.7
+15.5
+12.4
+9.2
+6.1
+2.9
+0.0
15.16
6.90
= +628.60
RAL 9010



