საქართველო


ქ. თბილისი, რუსთაველის გზატკ. №68ა

ს/კ 01.18.13.033.152

მესაკუთრე: შპს "კლინტექ" (204442451)

12308 კვ.მ. არასასოფლო-სამეურნეო დანიშნულების მიწის ნაკვეთის

გეგმა

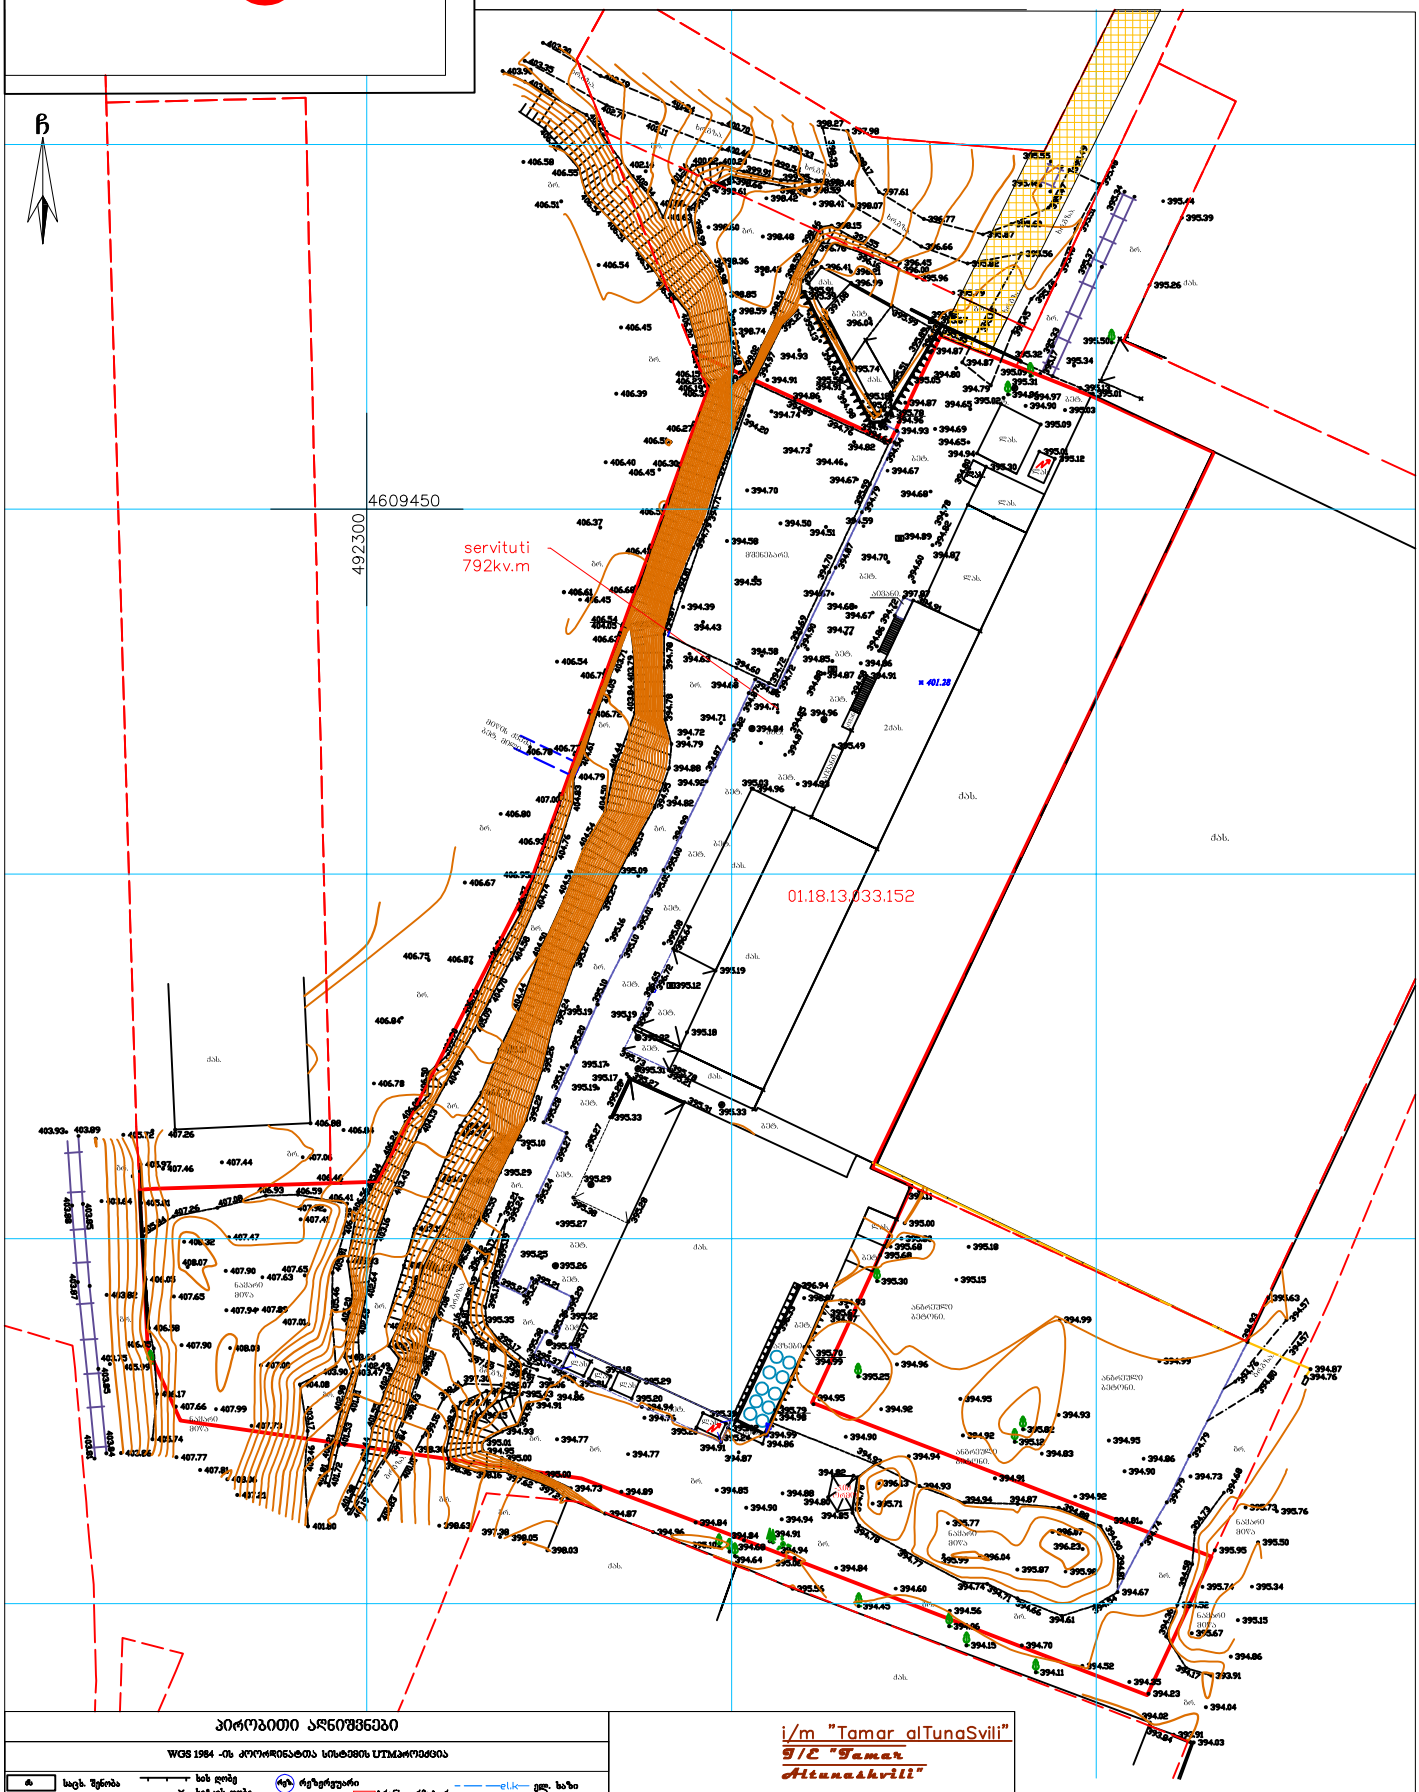

პირობითი აღნიშვნები

WGS 1984 -ის კოორდინატთა სისტემის UTM პროექცია

საც. შენობა	სხვ. ღობე	რეზერვუარი	ელ. ბაზი
არასაც. შენობა	ქვის კედელი	თხრილი	გაზი
ფარდული	კედელი	ქვის ღობე	ელ. ტაბლისა სახე
მწვანე ნარგ. შენობა	ელ-ბე	ელითინის ღობე	მილი
აუზი	რკინიზა	მთავარი იზოპიეზი	ქარსაცავი ზოლი
სვეტი	$ ბაზი	საშენებელი ნაგებობის საზღვარი	
ბაღის განათება	ანძა, ანტენა	მიწის ნაკვეთის საზღვარი	

შენიშვნა: მიწის სამუშაოების შესრულება უნდა შეთანხმდეს შესაბამის სამსახურებთან

i/m "Tamar alTunaSvili"		
g/e "Tamar Altunashvili"		
tel. 568339963		
ei-fosta: tamriko.alt@mail.ru		
q. Tbilisi, Sartavas q. #2b		
დირექტორი:		თ. ალთუნაშვილი
შემსრულებელი		ტ. საანი
დამკვეთი:		
მასშტაბი: 1:500		15.08.2023წ.

საძართველო


ქ. თბილისი, რუსთაველის გამზ. №68ა

სკ. 01.18.13.033.152

მესაკუთრე: შპს "კლინტექ" (204442451)

12308 კვმ. არასახლოვლო-სამეურნეო დანიშნულების მიწის ნაკვეთის

გეგმა

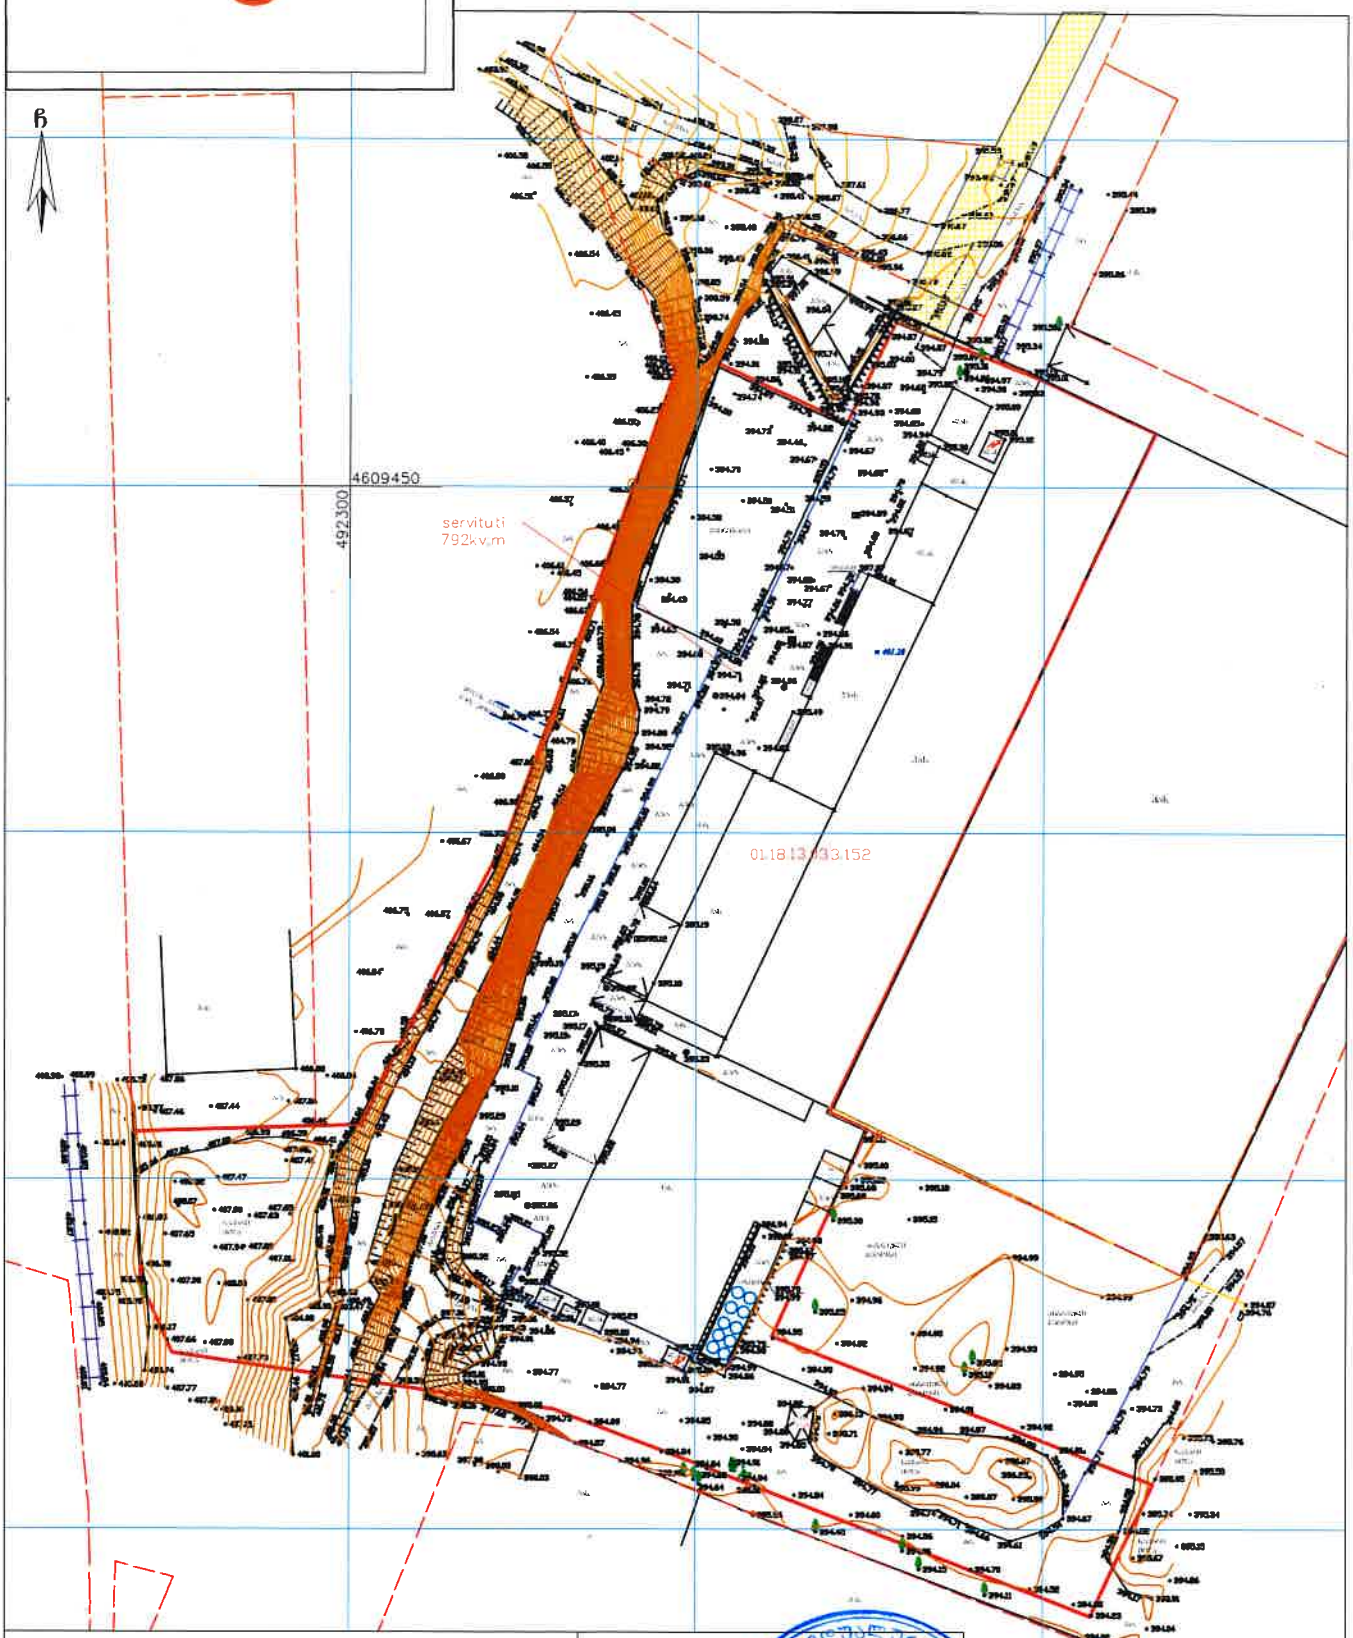

პირობითი აღნიშვნები

WGS 1984 -ში პროექციებია სისტემის UTM პროექციაა


დირექტორი:	
შემსრულებელი	ტ. ბაძაძე
დამკვეთი:	

მასშტაბი: 1:500