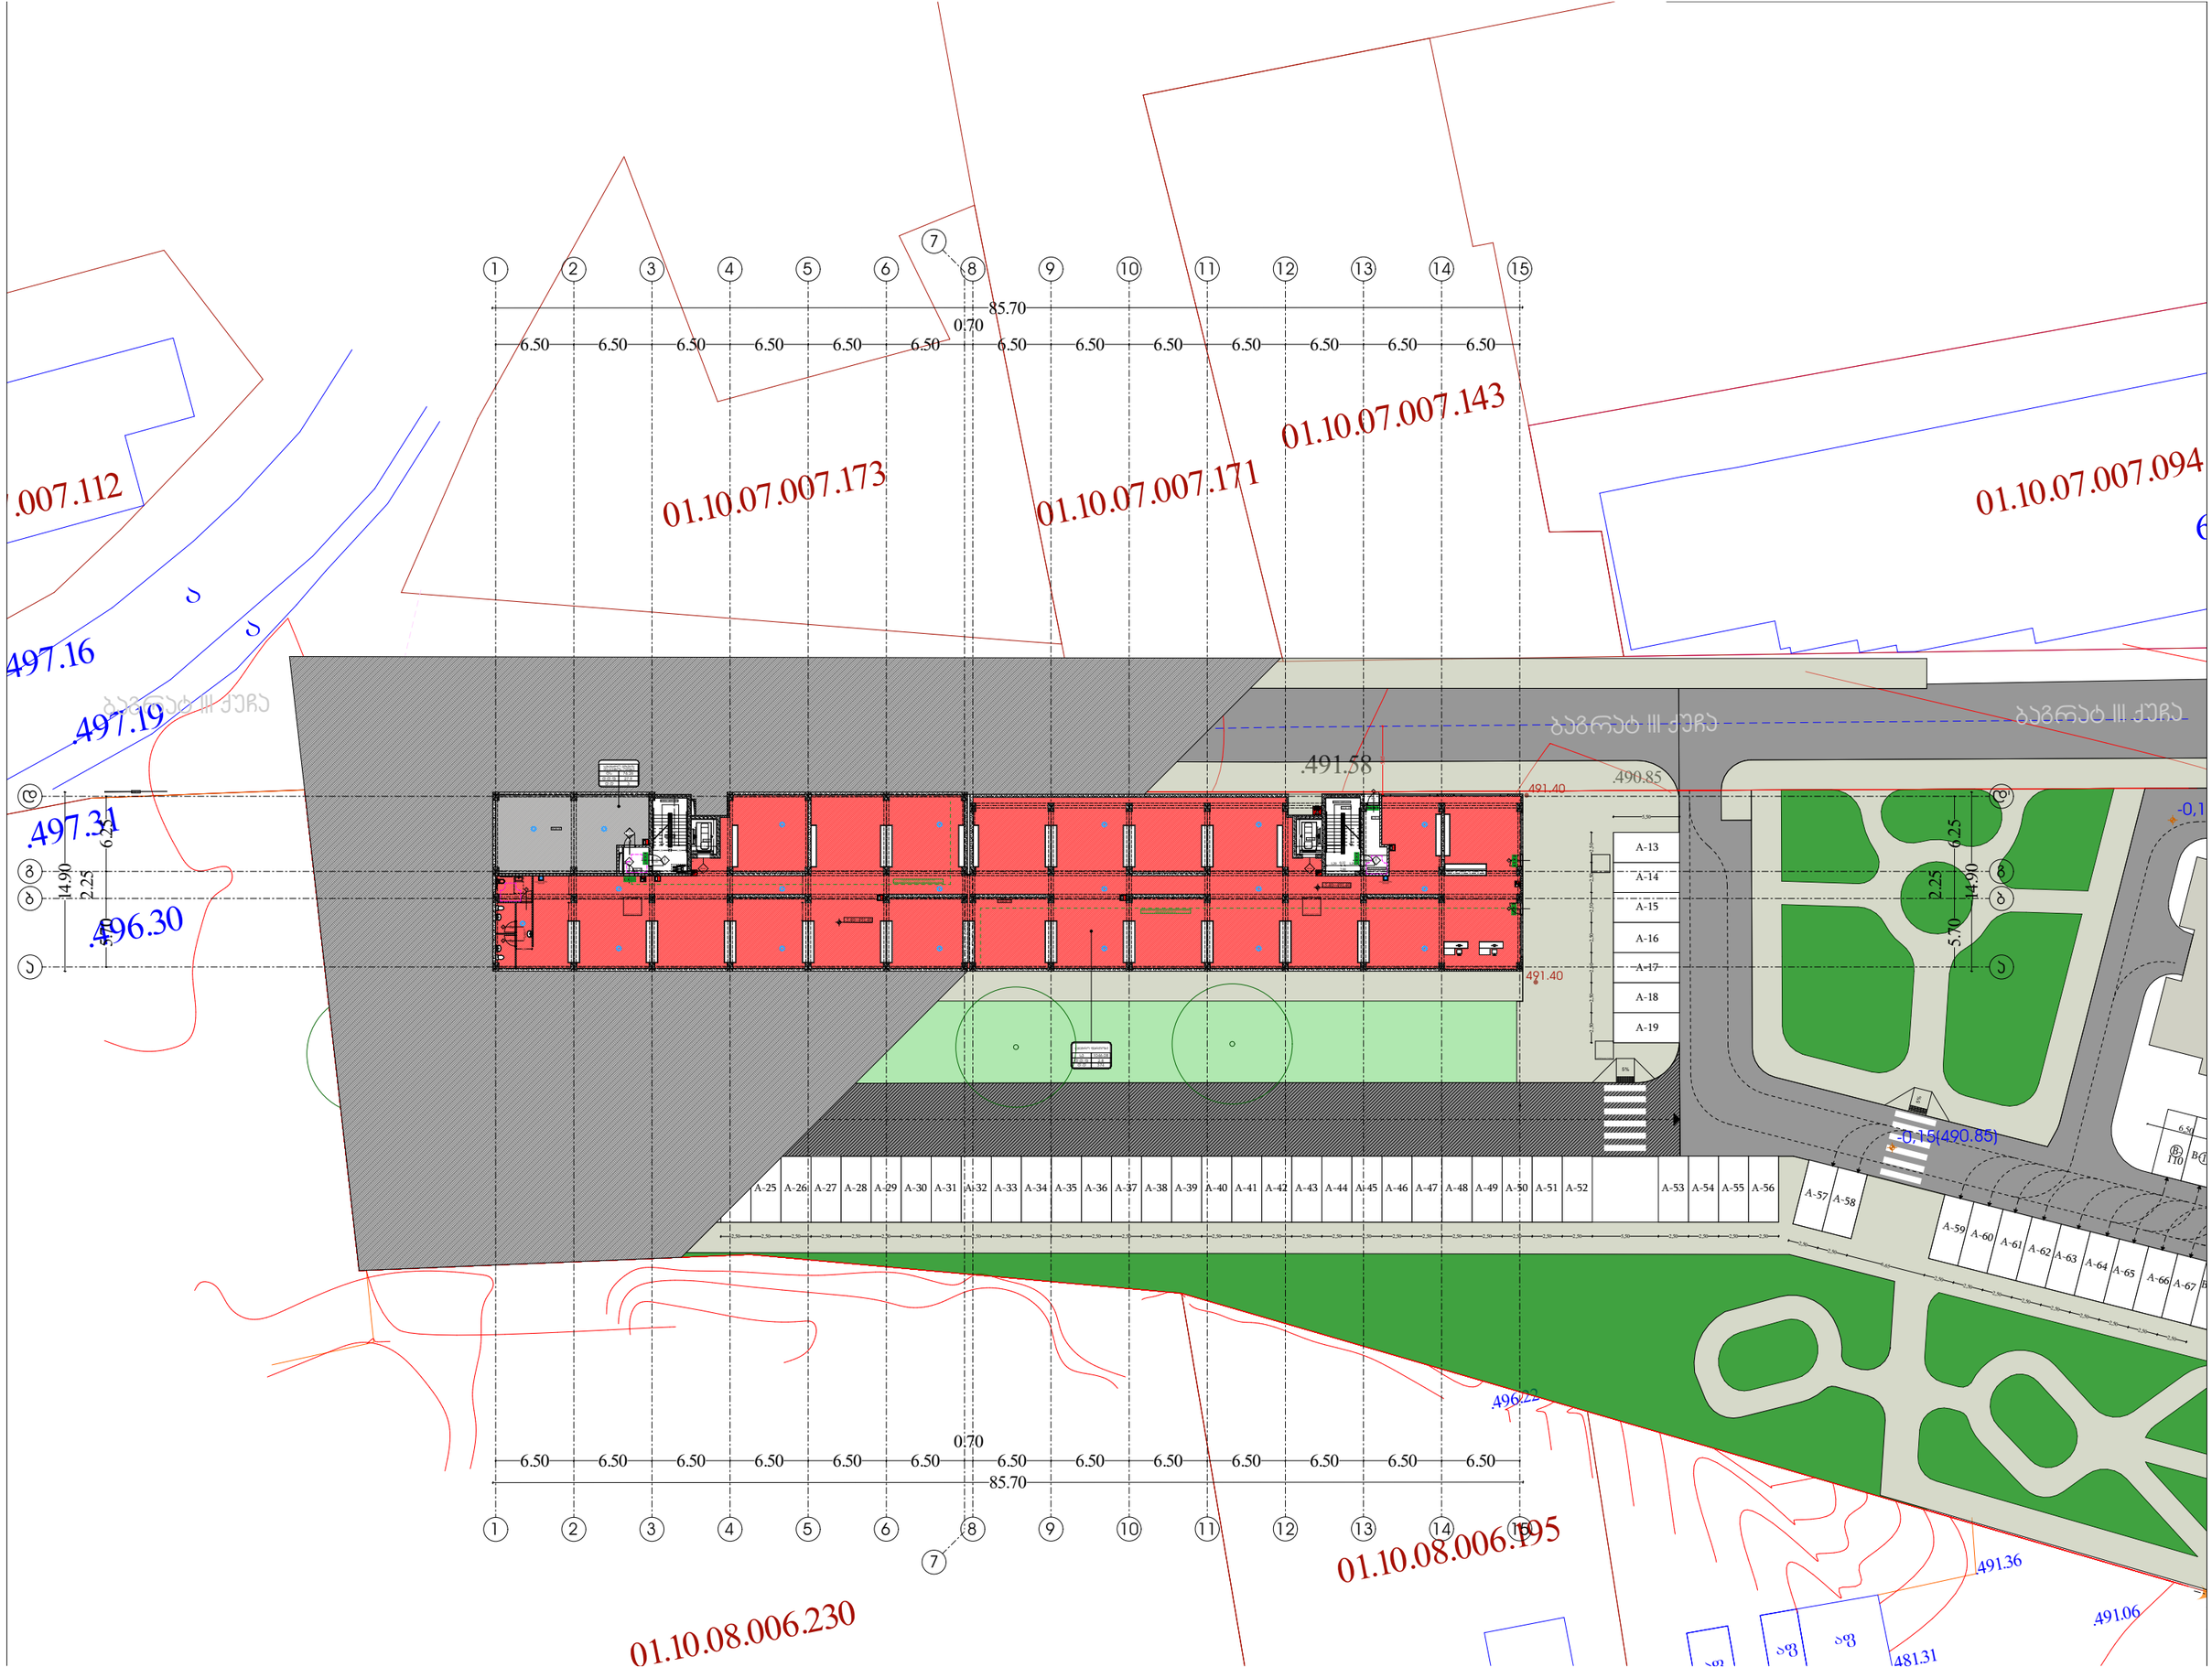
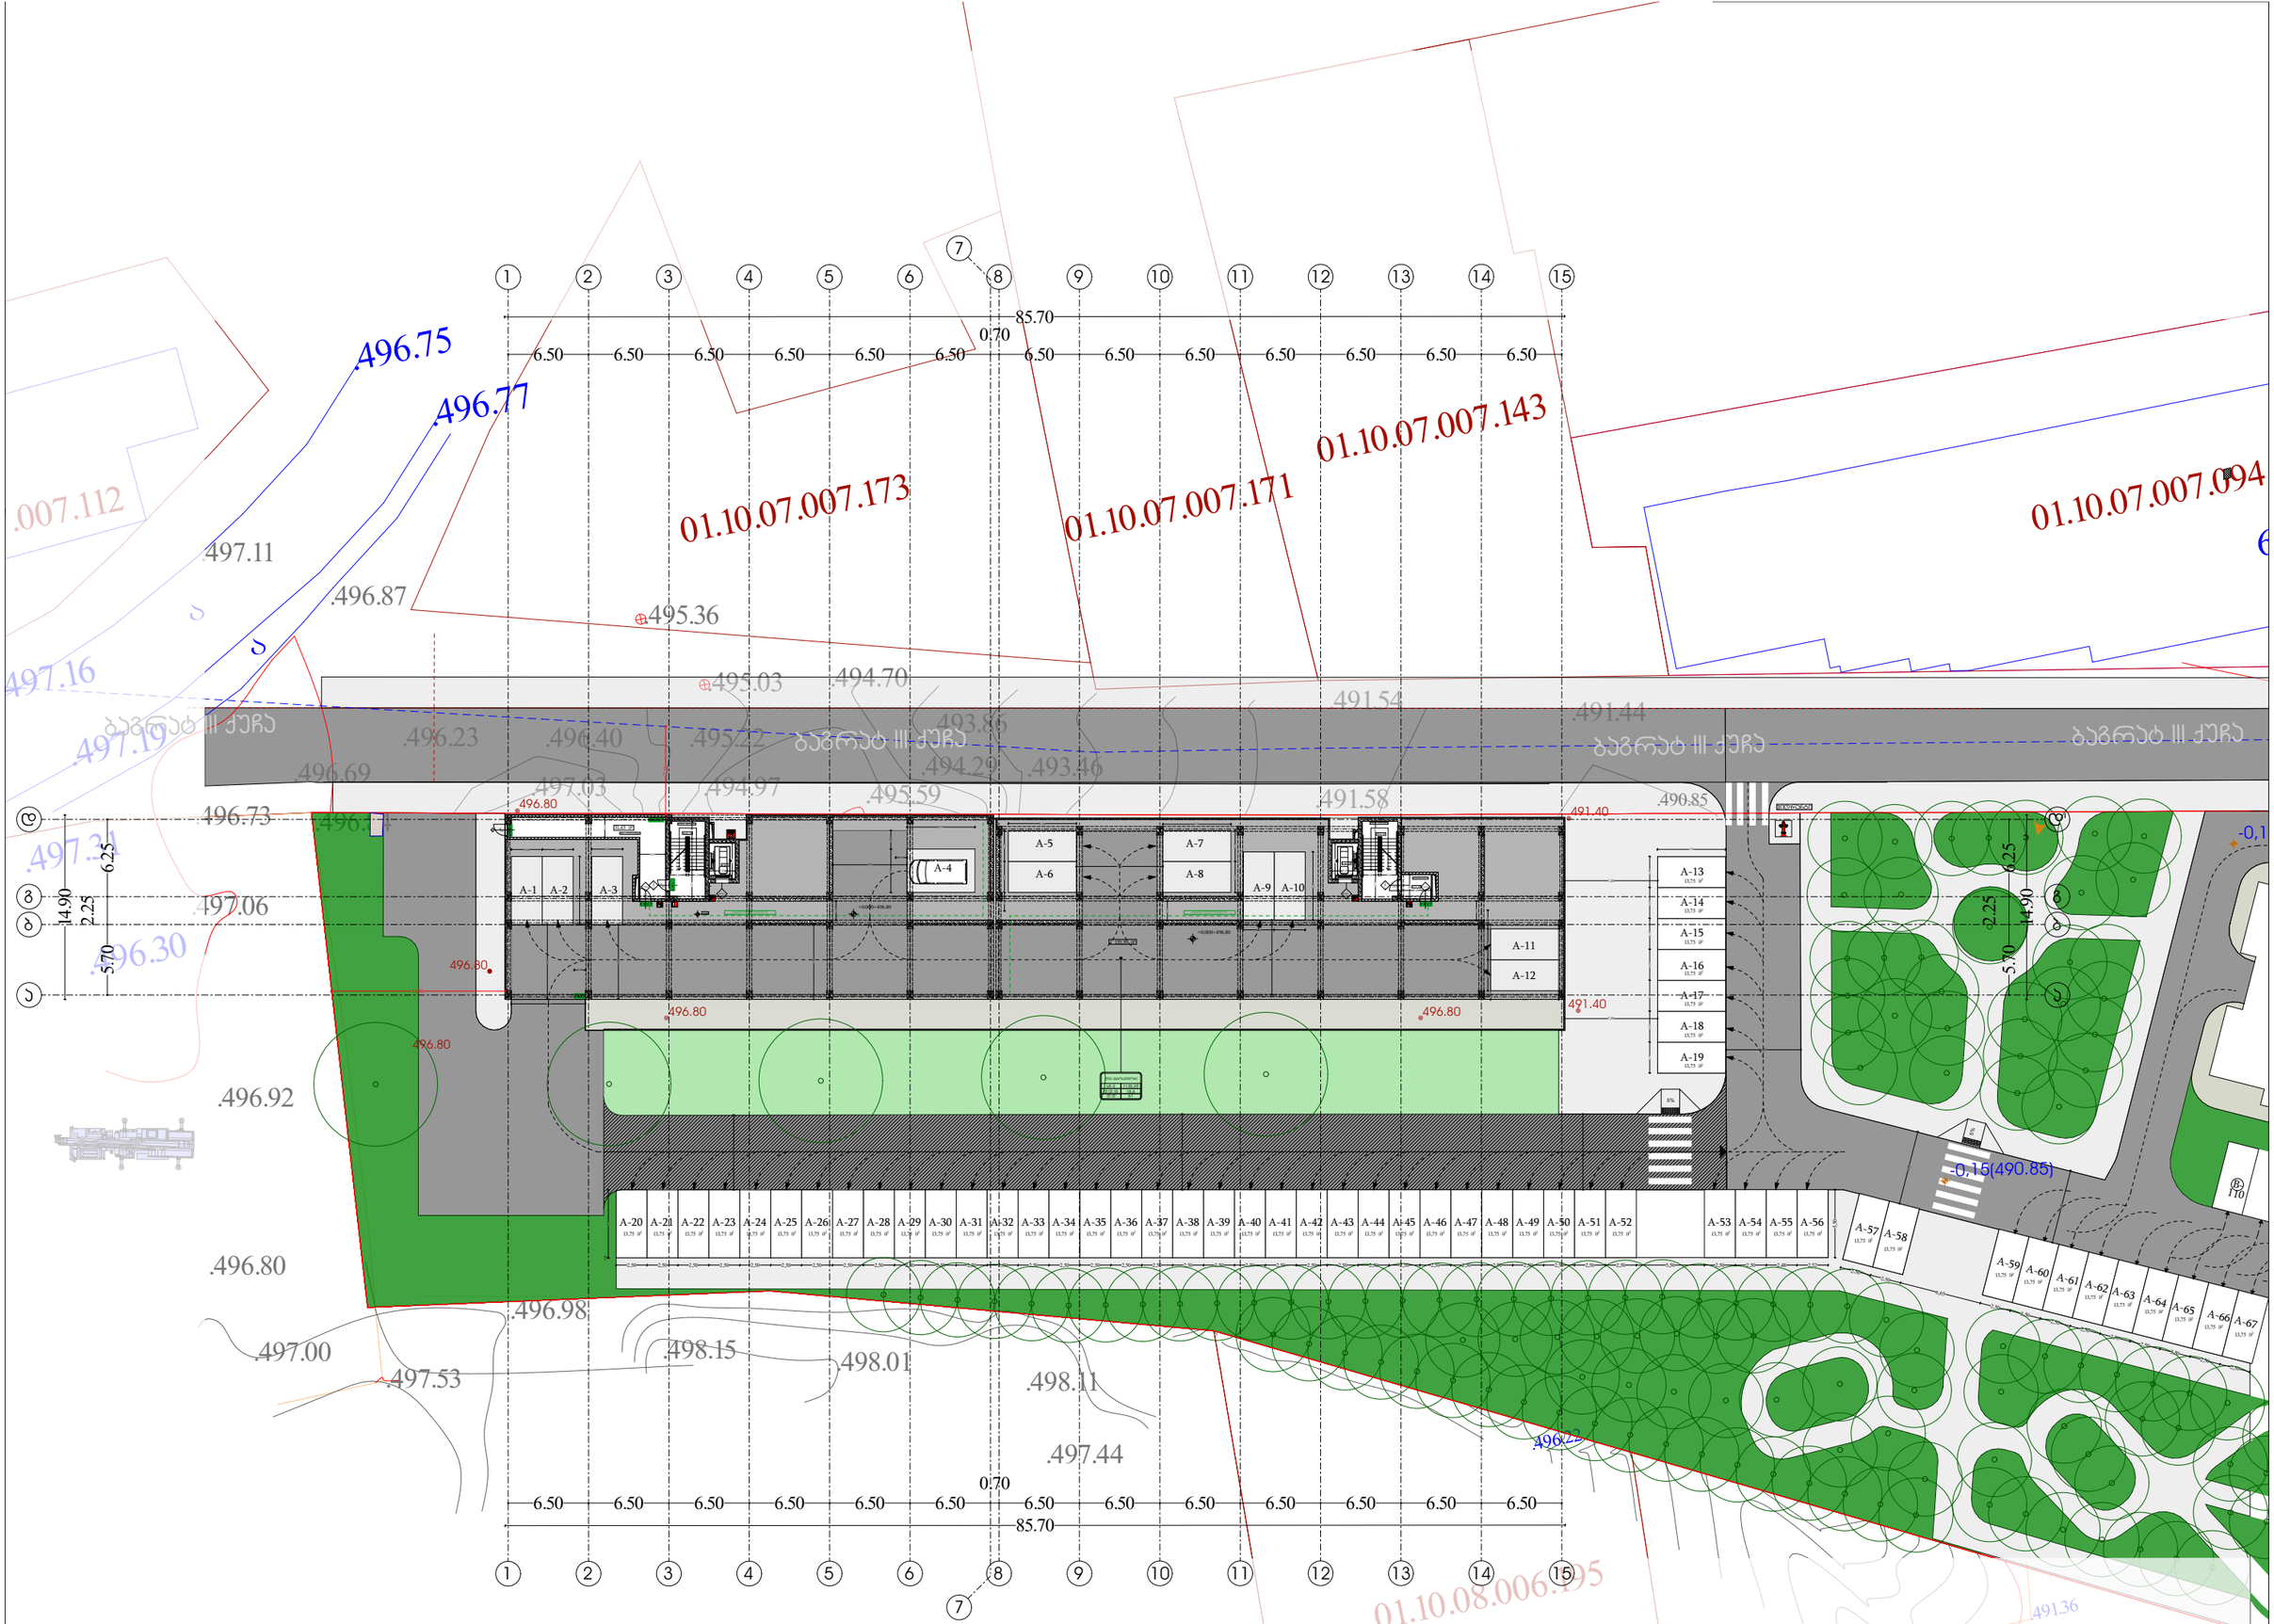
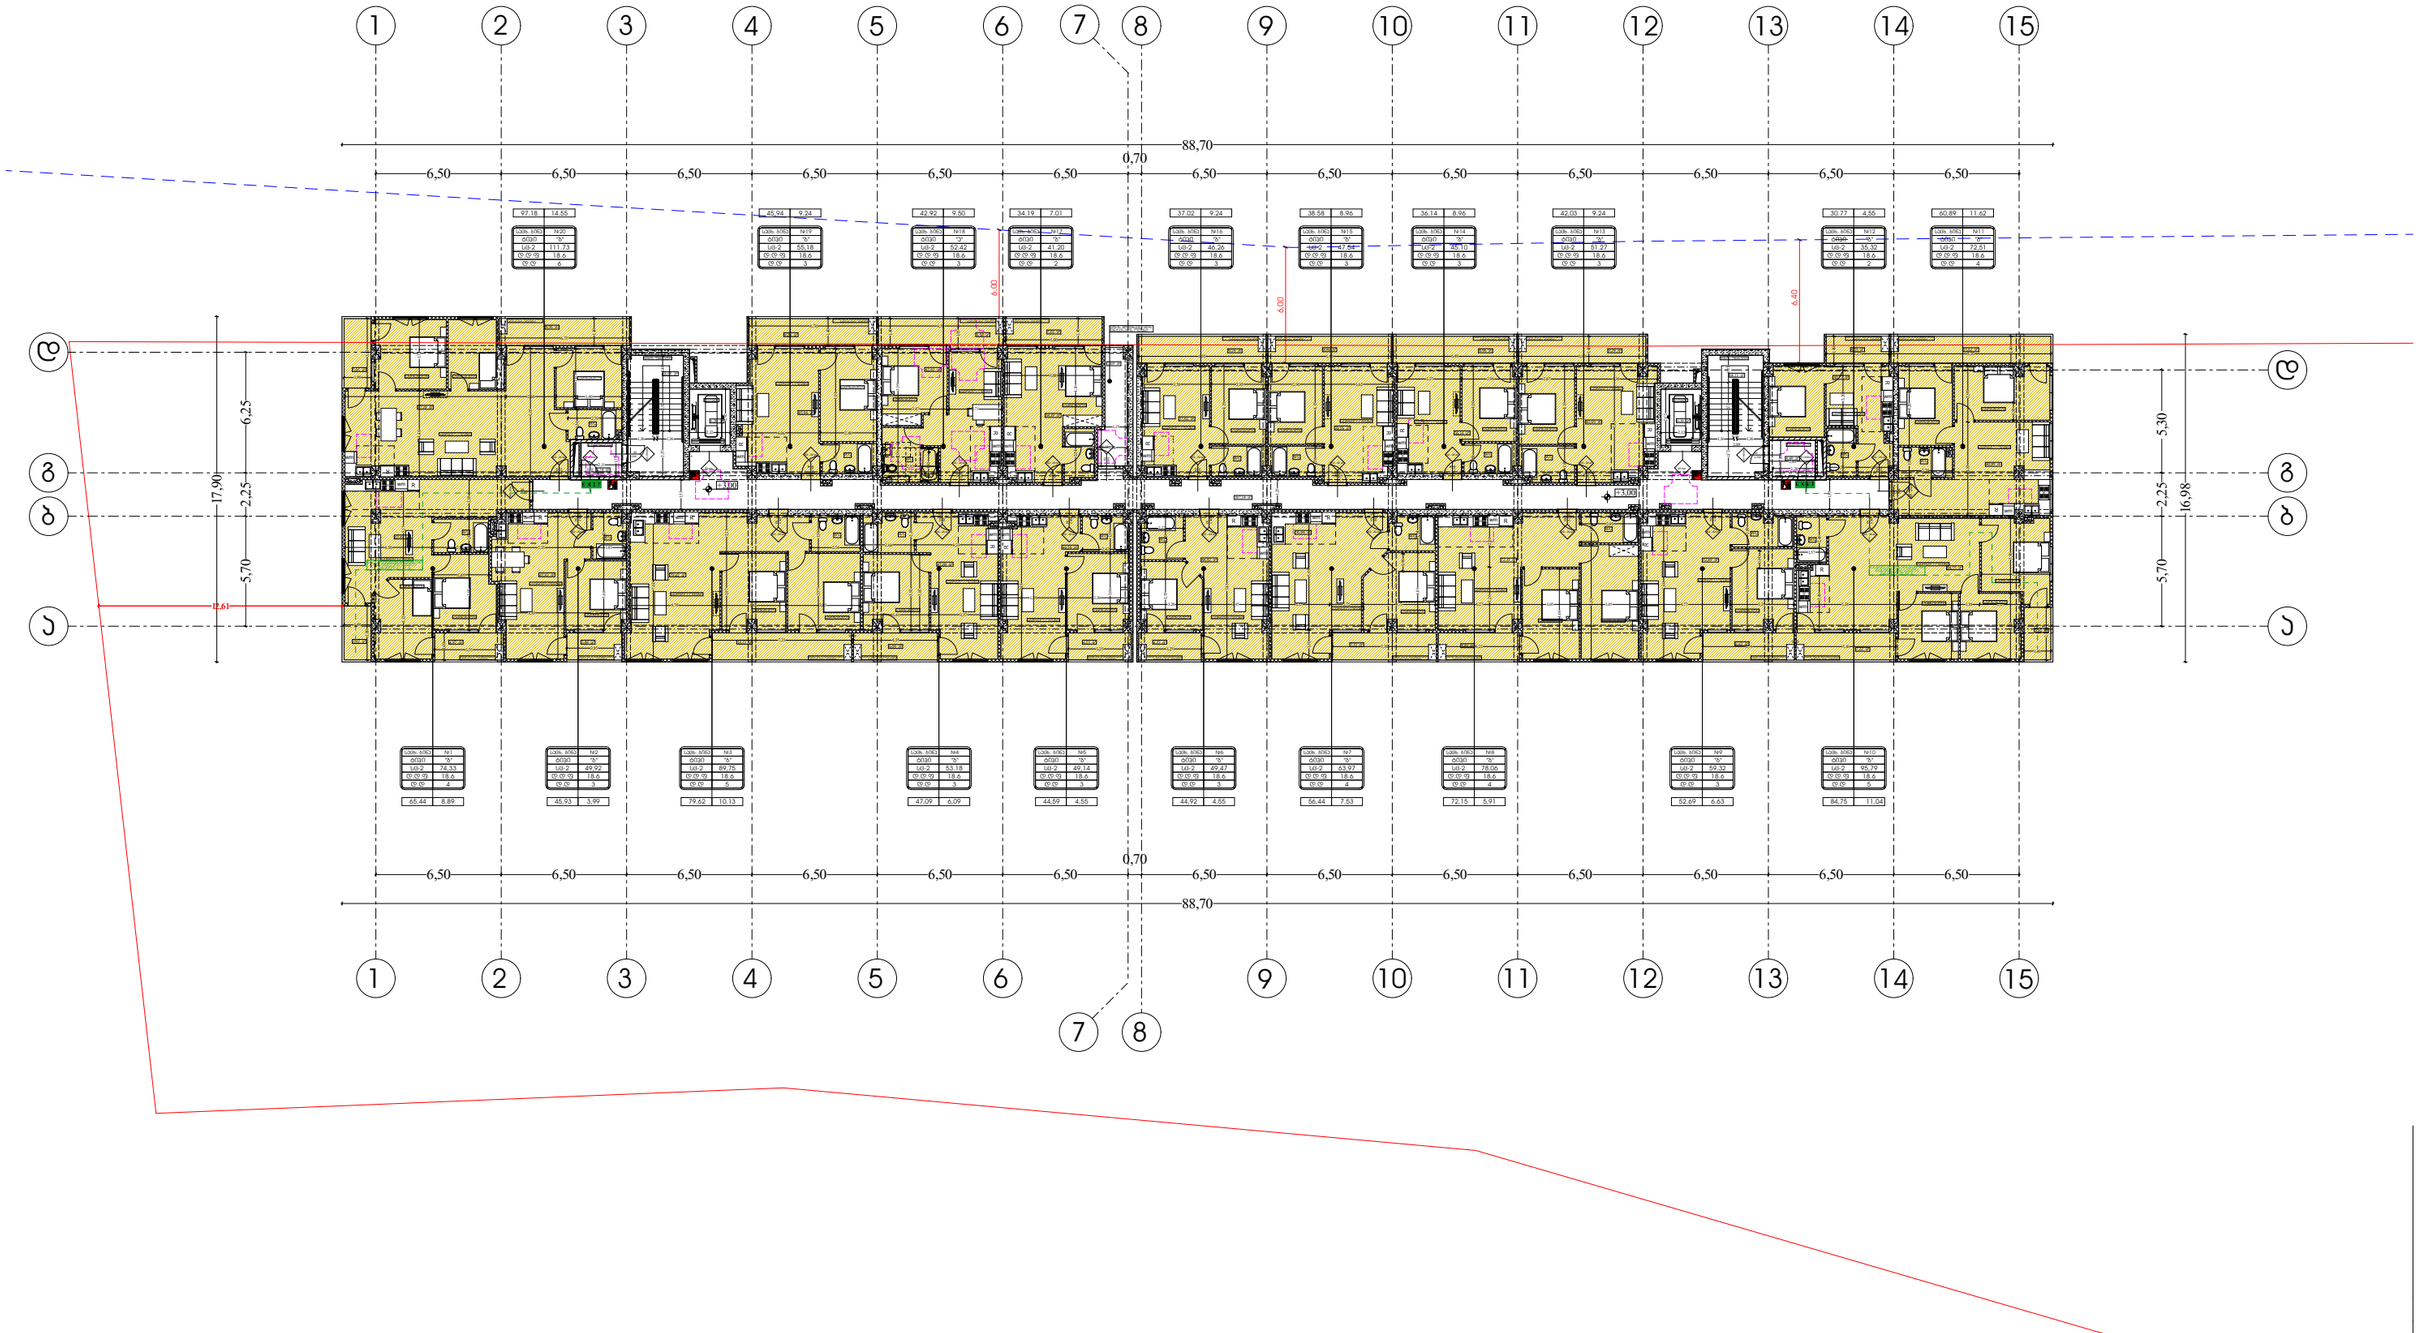

01.10.07.007.173
01.10.07.007.171
01.10.07.007.143
01.10.07.007.094
.007.112
497.16
497.19
497.31
496.30
491.58
490.85
491.40
496.22
491.36
491.06
481.31
01.10.08.006.195
01.10.08.006.230
ბაგრატ III ქუჩა
85.70
0.70
6.50
14.90
2.25
6.25
5.70
-0.15(490.85)
A-13
A-14
A-15
A-16
A-17
A-18
A-19
A-25
A-26
A-27
A-28
A-29
A-30
A-31
A-32
A-33
A-34
A-35
A-36
A-37
A-38
A-39
A-40
A-41
A-42
A-43
A-44
A-45
A-46
A-47
A-48
A-49
A-50
A-51
A-52
A-53
A-54
A-55
A-56
A-57
A-58
A-59
A-60
A-61
A-62
A-63
A-64
A-65
A-66
A-67

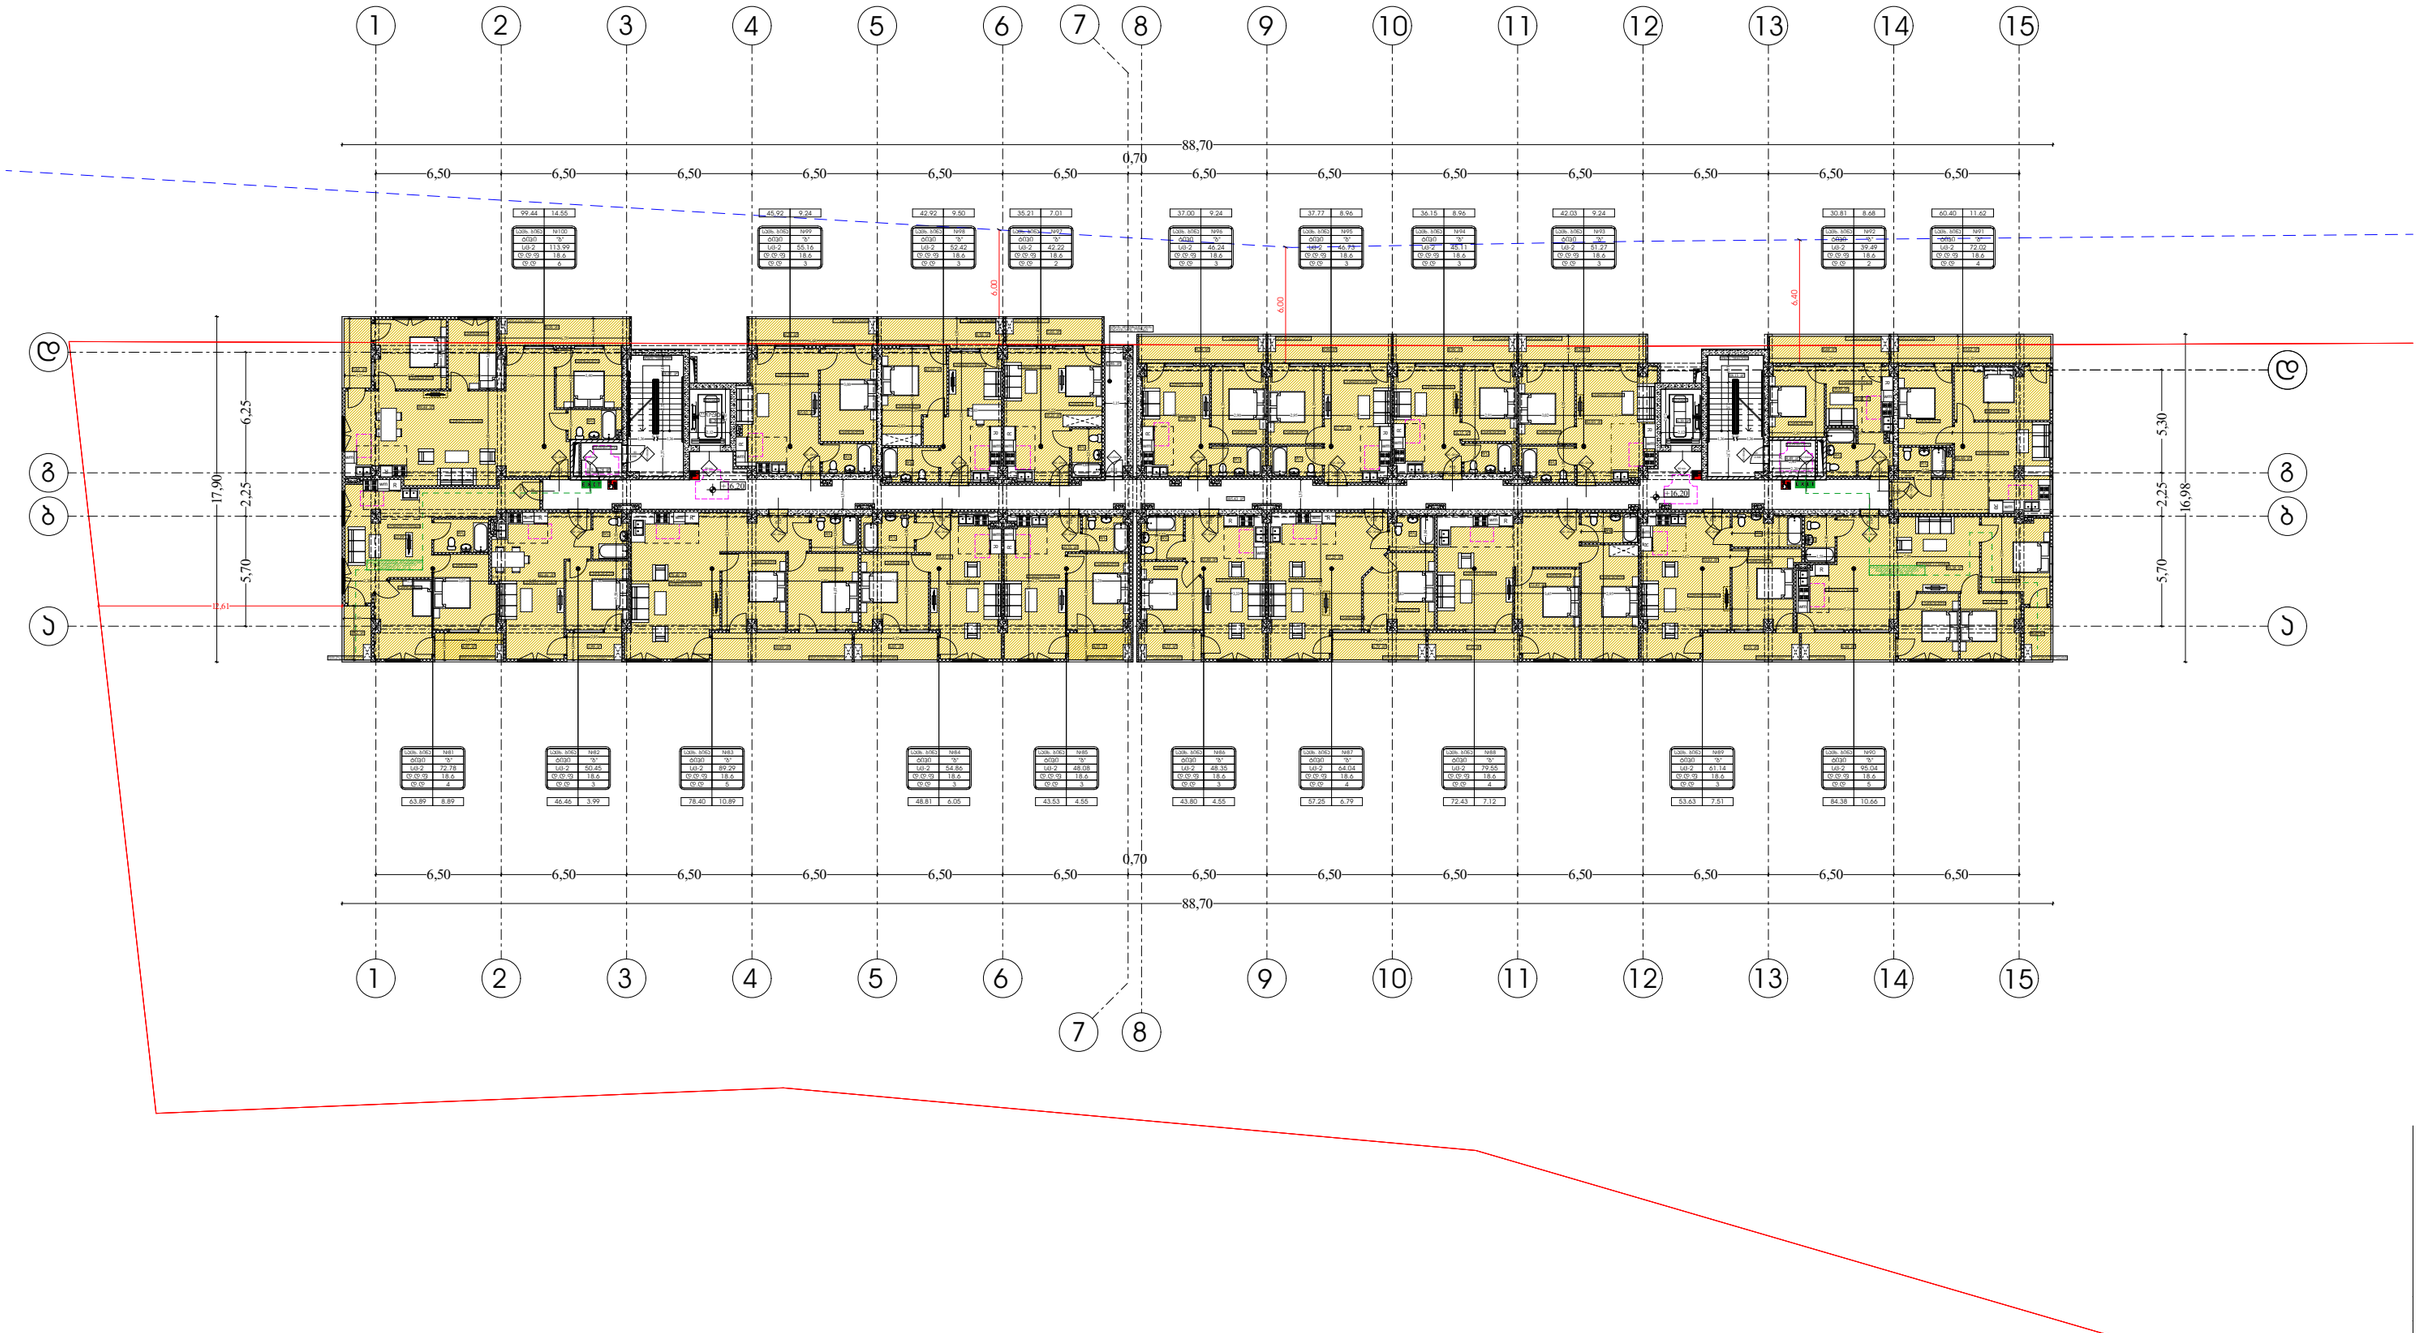

85.70
0.70
6.50
01.10.07.007.173
01.10.07.007.171
01.10.07.007.143
01.10.07.007.094
01.10.08.006.230
01.10.08.006.195
496.75
496.77
497.11
496.87
495.36
497.16
497.19
495.03
494.70
496.23
496.40
495.22
493.86
494.29
493.46
496.69
497.03
494.97
495.59
491.54
491.44
491.58
490.85
491.40
496.73
496.80
497.06
496.30
496.92
496.80
496.98
497.00
497.53
498.15
498.01
498.11
497.44
496.22
491.36
491.06
481.31
-0,15(490.85)
A-1
A-2
A-3
A-4
A-5
A-6
A-7
A-8
A-9
A-10
A-11
A-12
A-13
A-14
A-15
A-16
A-17
A-18
A-19
A-20
A-21
A-22
A-23
A-24
A-25
A-26
A-27
A-28
A-29
A-30
A-31
A-32
A-33
A-34
A-35
A-36
A-37
A-38
A-39
A-40
A-41
A-42
A-43
A-44
A-45
A-46
A-47
A-48
A-49
A-50
A-51
A-52
A-53
A-54
A-55
A-56
A-57
A-58
A-59
A-60
A-61
A-62
A-63
A-64
A-65
A-66
A-67
14.90
2.25
5.70
6.25

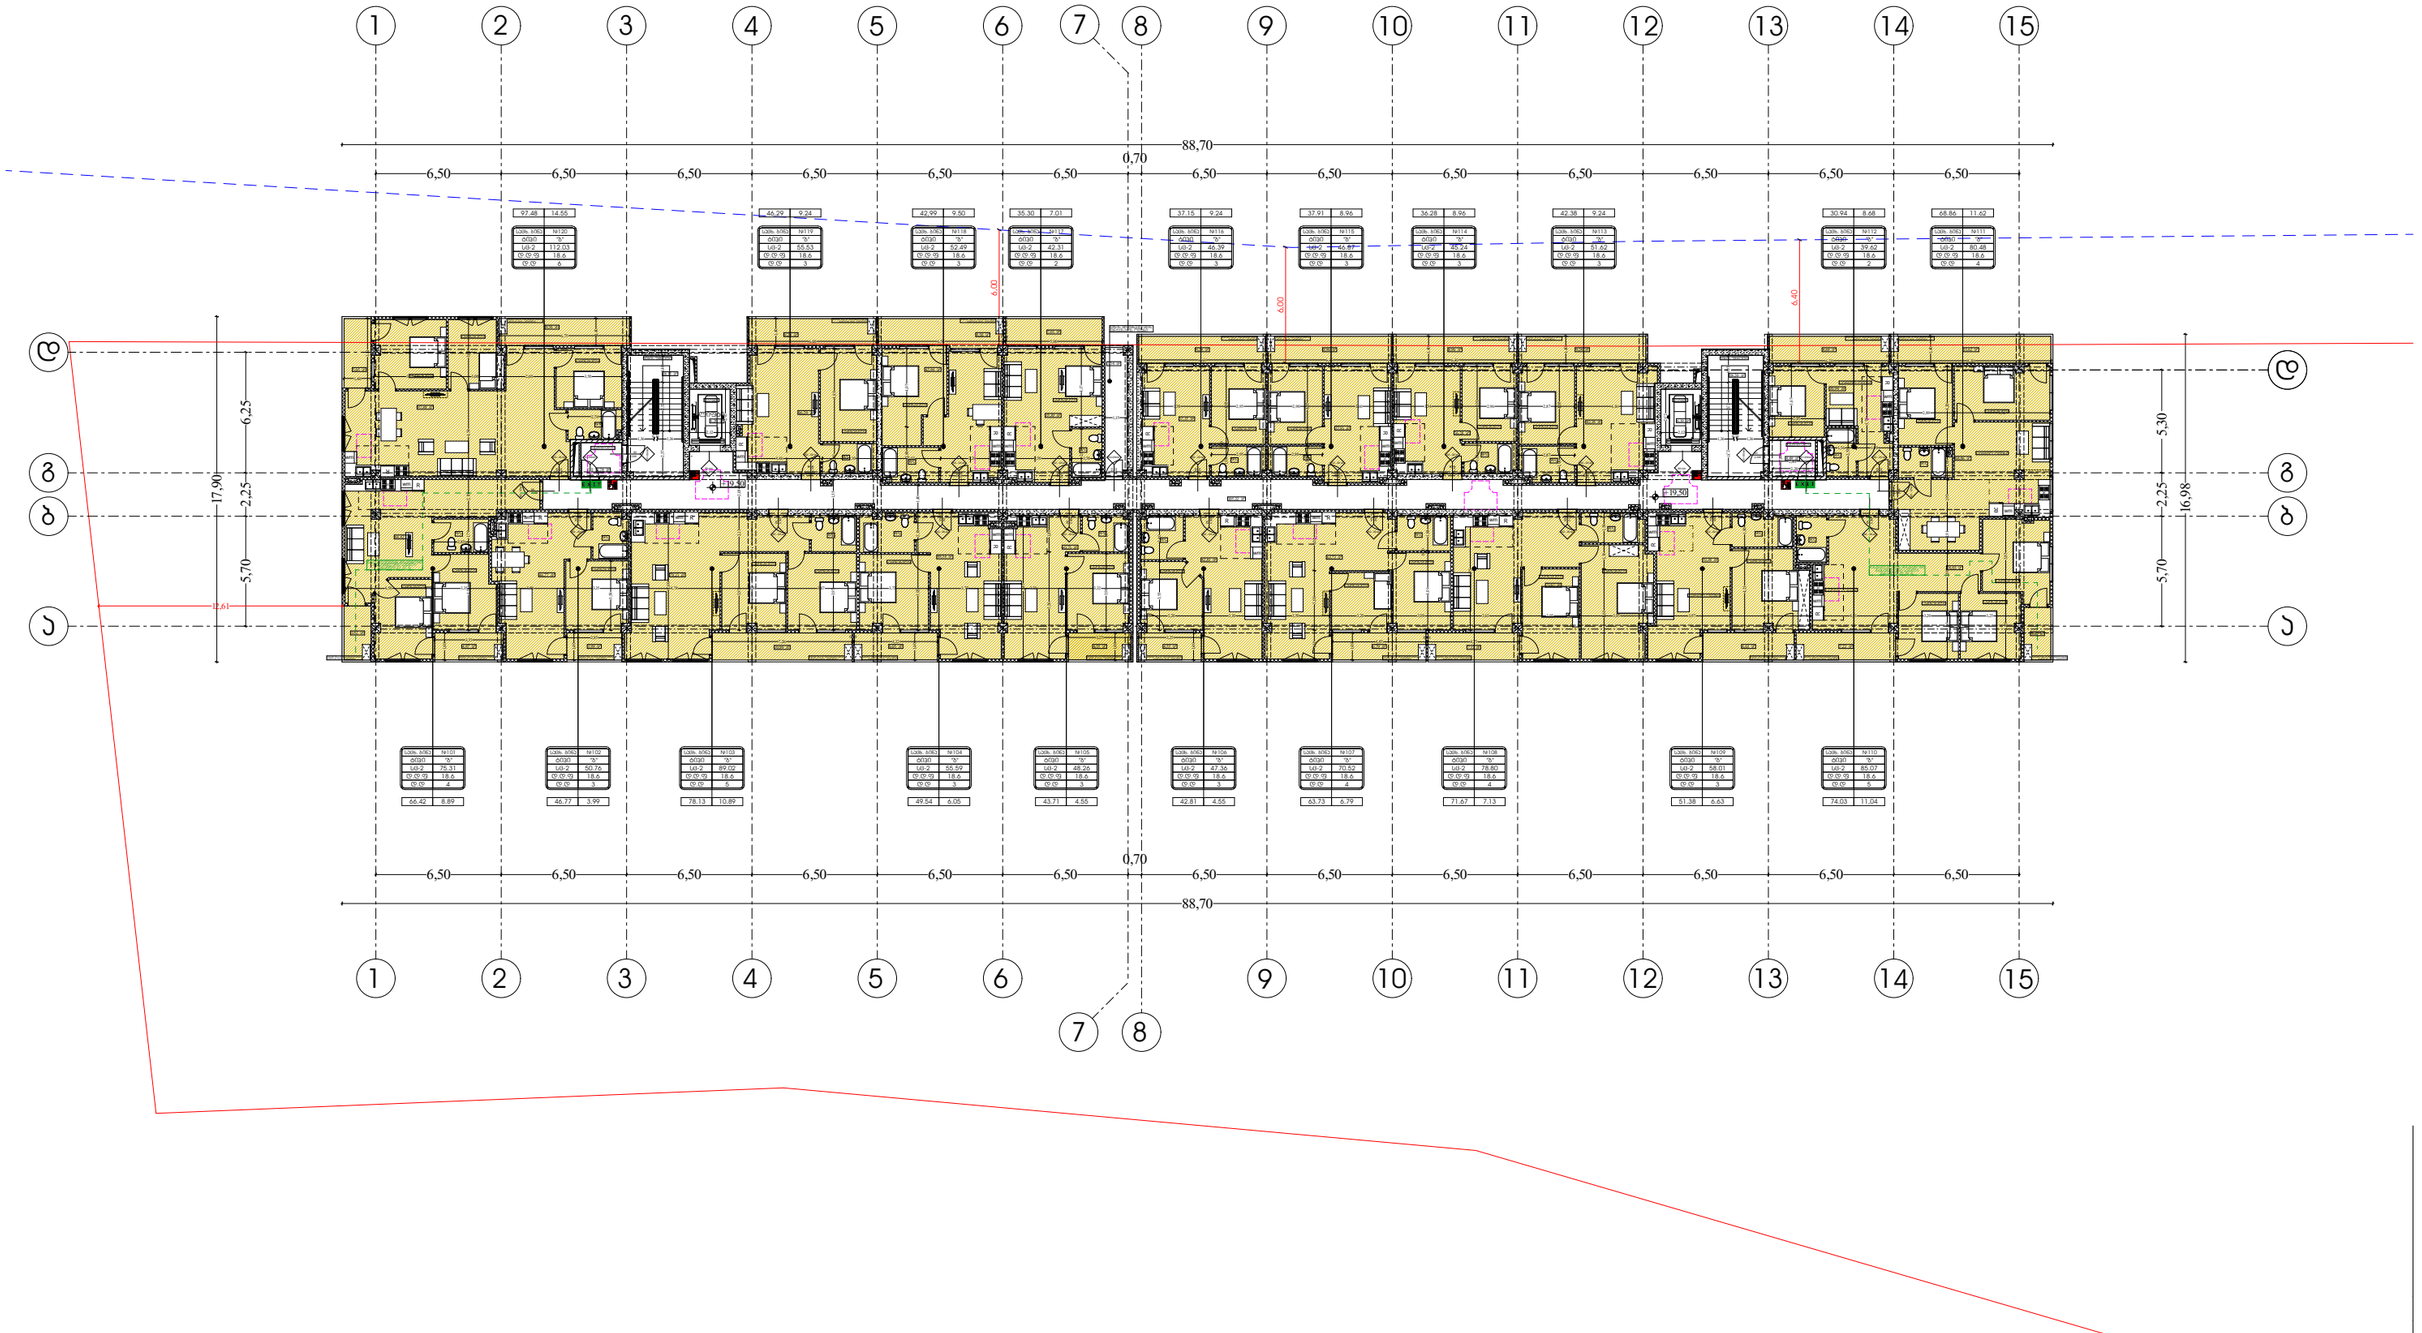

1
2
3
4
5
6
7
8
9
10
11
12
13
14
15
88,70
0,70
6,50
17,90
2,25
6,25
5,70
12,61
6,00
6,40
5,30
16,98


1
2
3
4
5
6
7
8
9
10
11
12
13
14
15
88,70
0,70
6,50
17,90
6,25
2,25
5,70
12,61
5,30
16,98
6,00
6,40

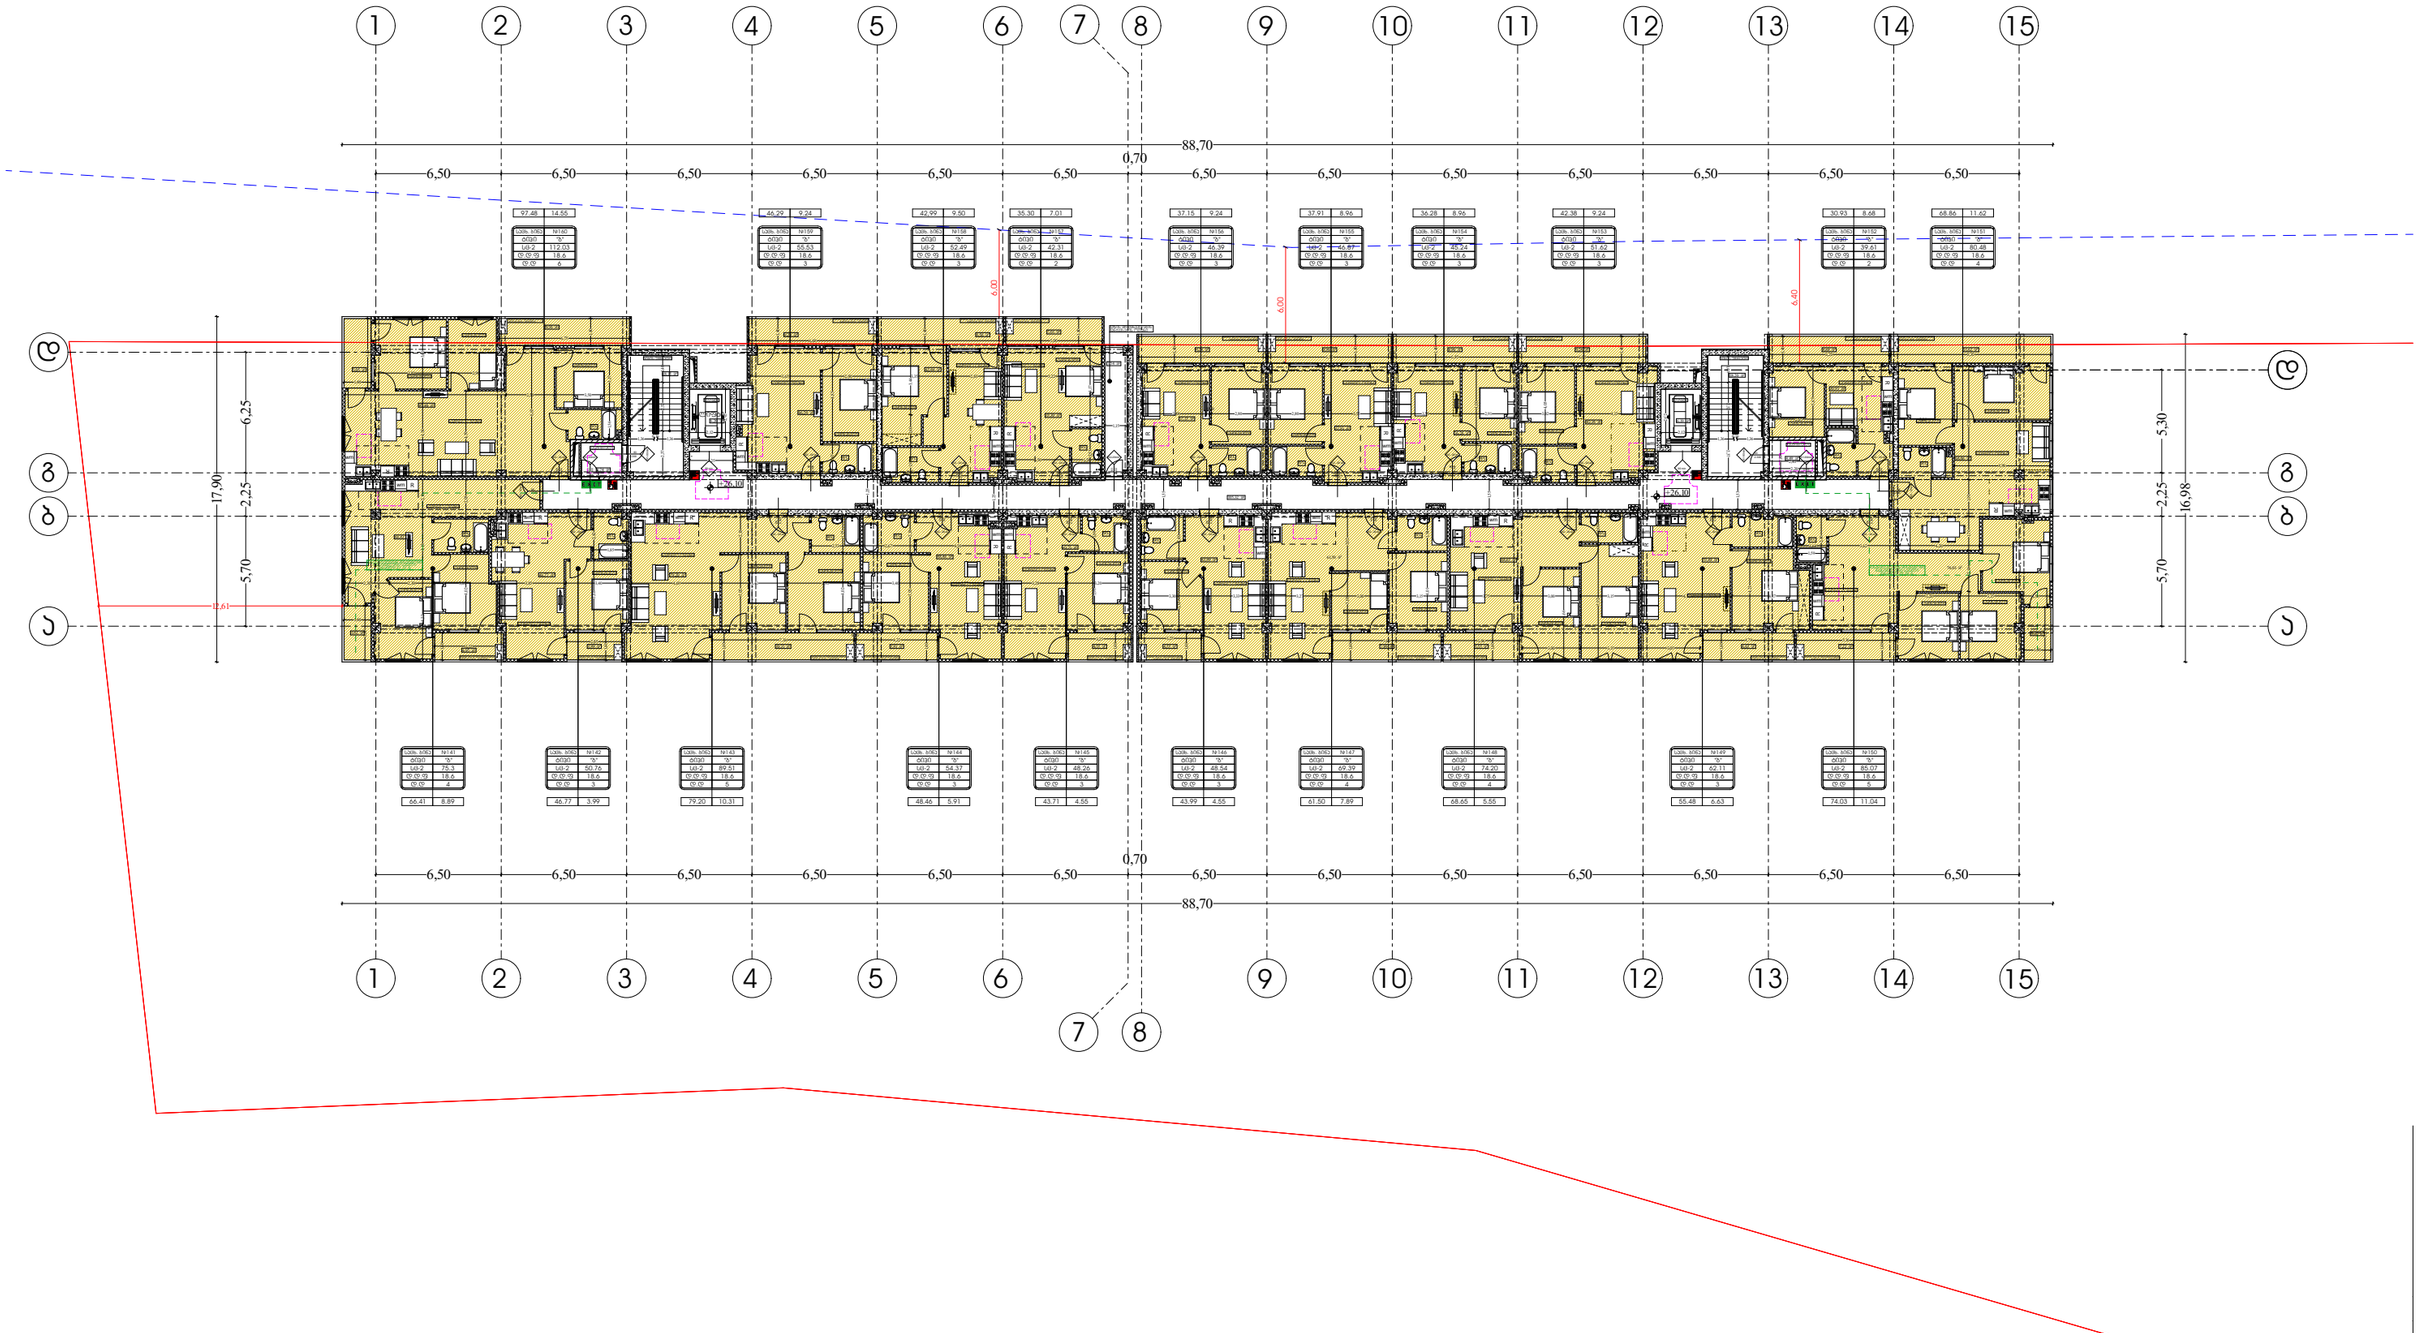

1
2
3
4
5
6
7
8
9
10
11
12
13
14
15
88,70
0,70
6,50
17,90
2,25
6,25
5,70
12,61
5,30
16,98
6,00
6,40

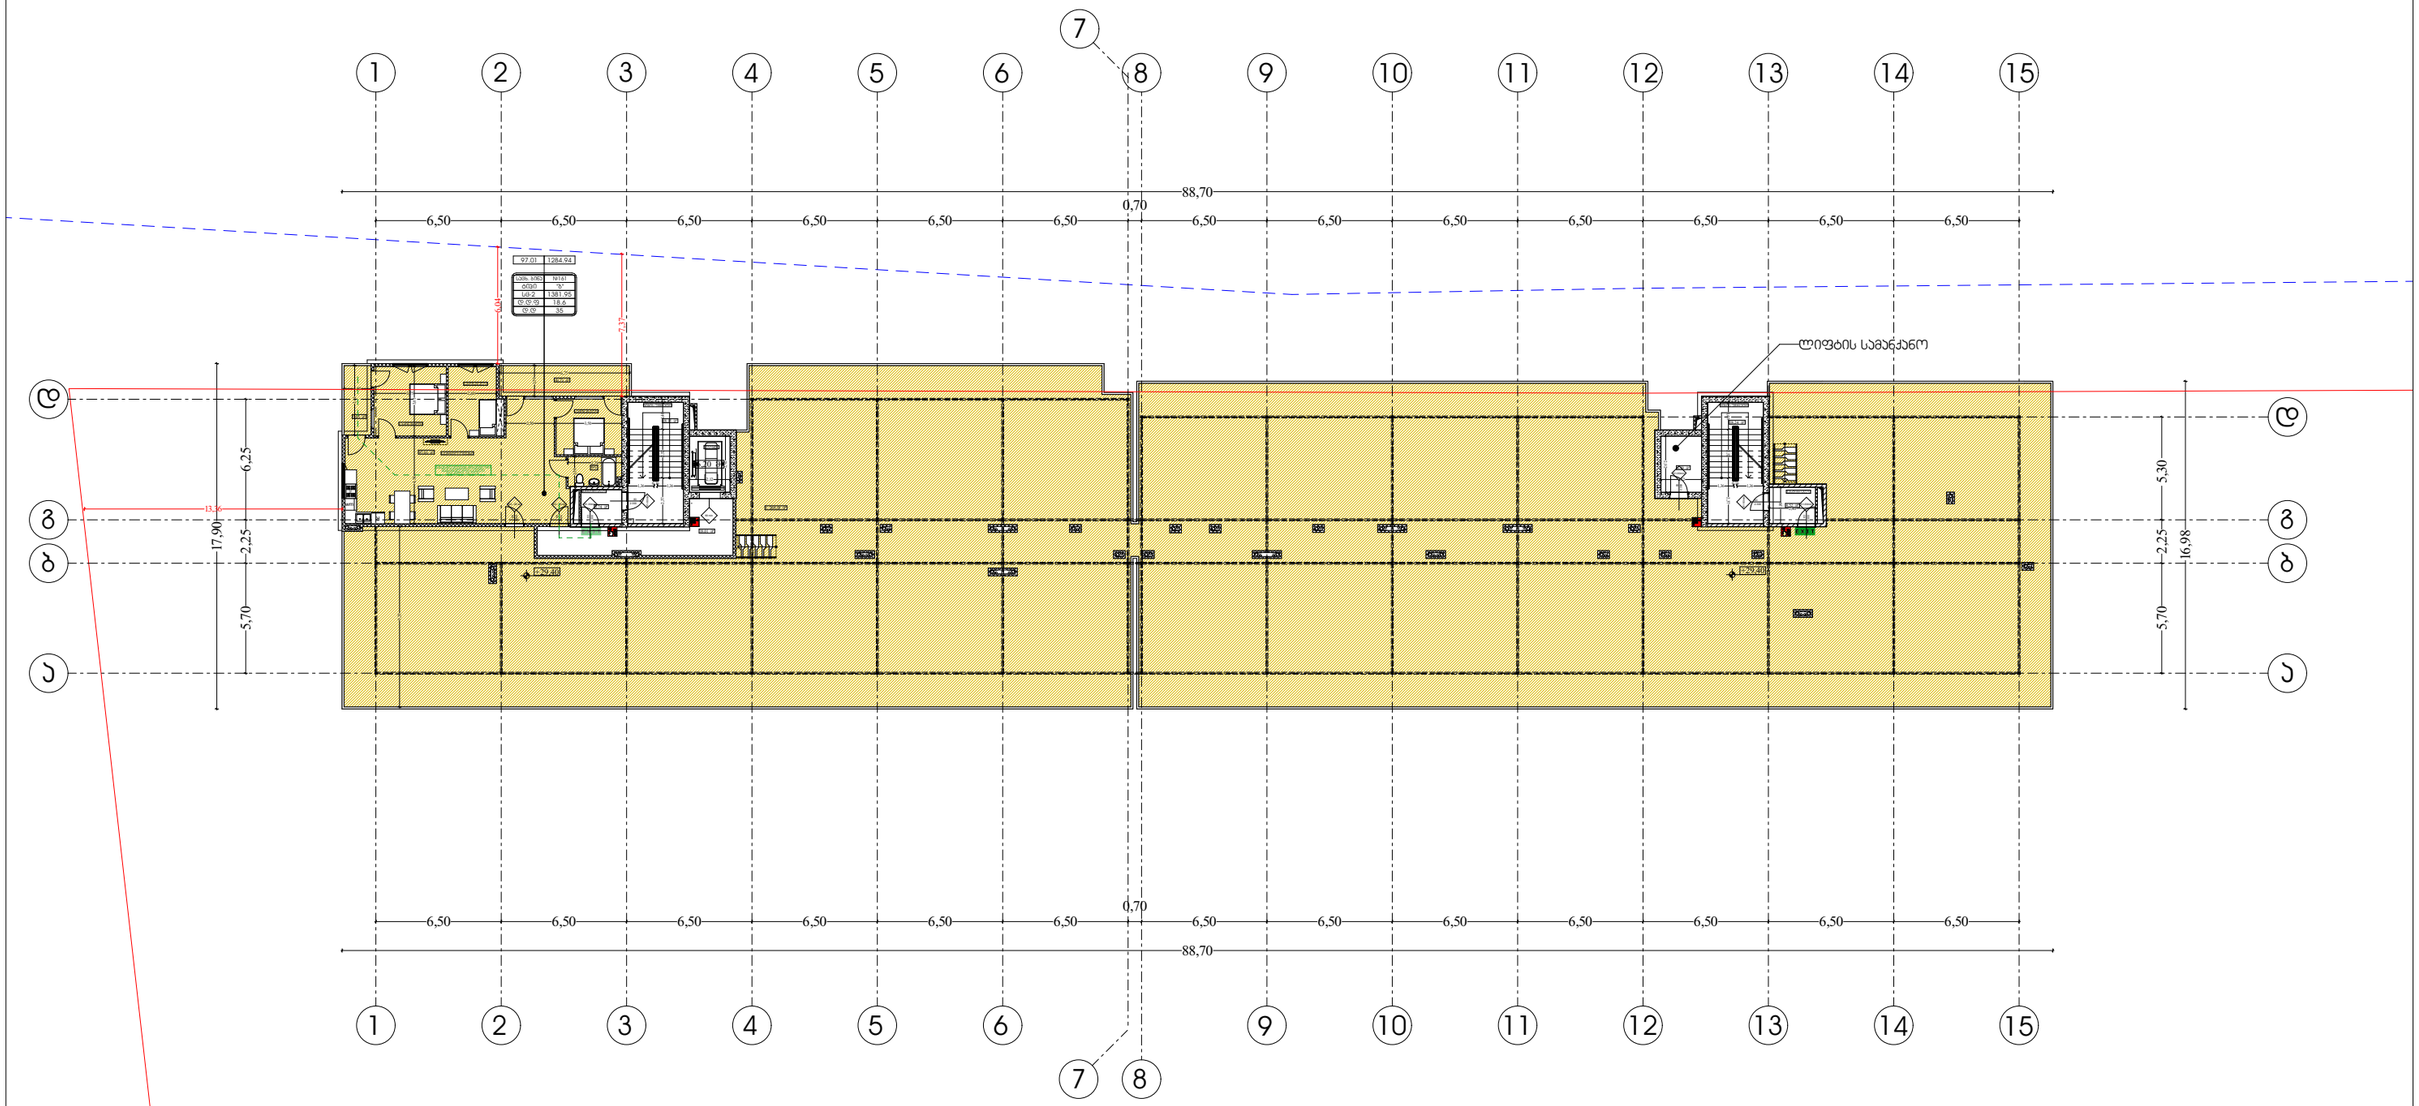

1
2
3
4
5
6
7
8
9
10
11
12
13
14
15
88,70
0,70
6,50
17,90
2,25
5,70
6,25
12,61
16,98
5,30
6,00
6,40


1
2
3
4
5
6
7
8
9
10
11
12
13
14
15
88,70
0,70
6,50
17,90
2,25
6,25
5,70
12,61
6,00
6,40
5,30
16,98


1
2
3
4
5
6
7
8
9
10
11
12
13
14
15
88,70
0,70
6,50
17,90
2,25
5,70
6,25
12,61
16,98
5,30
6,00
6,40


1
2
3
4
5
6
7
8
9
10
11
12
13
14
15
88,70
0,70
6,50
17,90
2,25
5,70
6,25
12,61
6,00
6,40
5,30
16,98
F 22,80


1
2
3
4
5
6
7
8
9
10
11
12
13
14
15
88,70
0,70
6,50
17,90
2,25
5,70
6,25
12,61
5,30
16,98
6,00
6,40
Ø76,10


1
2
3
4
5
6
7
8
9
10
11
12
13
14
15
88,70
0,70
6,50
ლიფტის სამანქანო
17,90
2,25
6,25
5,70
5,30
16,98
13,35
5,45
7,75
97.01
1284.94
ბინა-ბრტ
19181
ტიპი
A
სულ-2
1381.95
18.6
35
E29.80