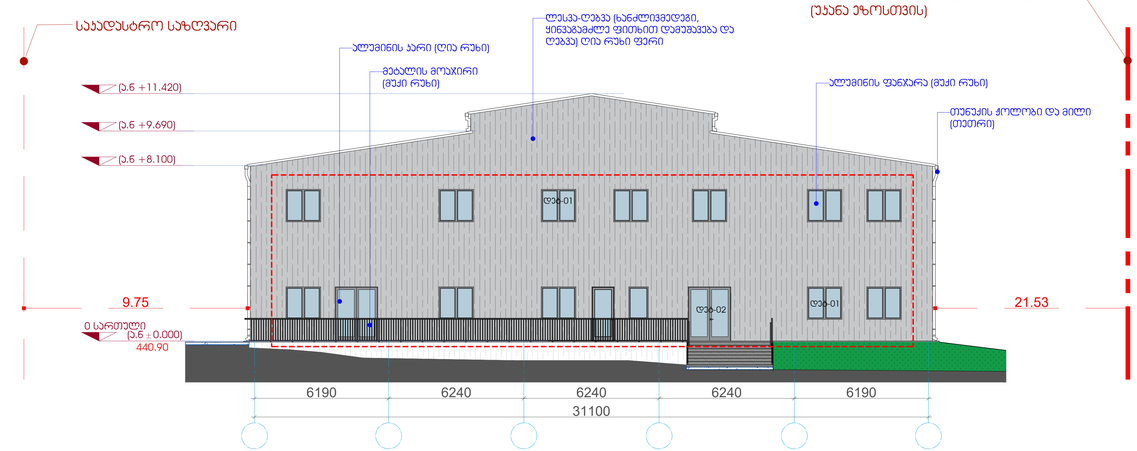

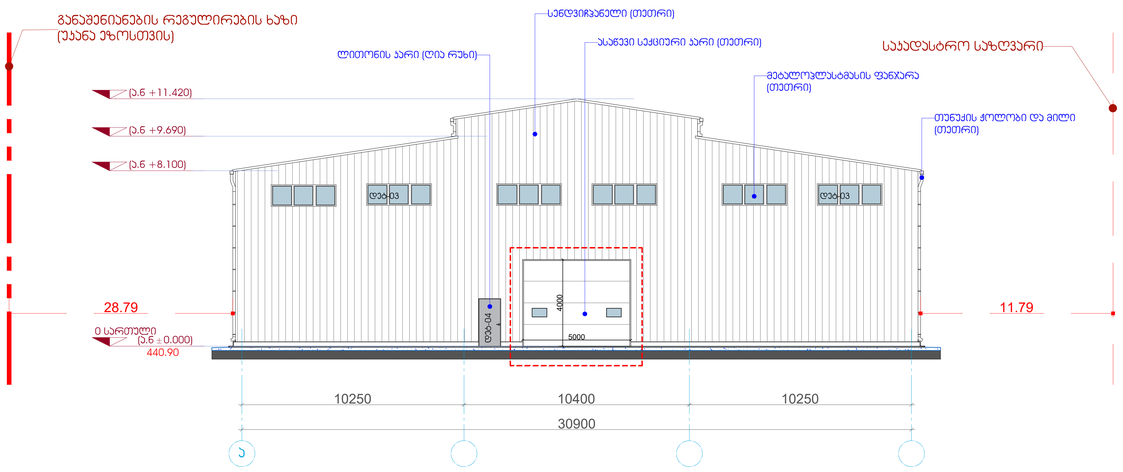

LEGEND:
ᲡᲐᲚᲔᲒᲔᲜᲓᲝ:

	საკადასტრო საზღვარი
L0 FFL ±0.000 A=000	ნაგებობის განგებაზე
FFL +0.000 A=000	ნაგებობის ნიშნულზე, ფასადზე
1	ელემენტის ნუმერაცია
1 A-101	ნიშნულის ხაზი
	ბეტონის, ბეტონის კედელი
	აგურის კედლის კედელი
	სანდვიჩ პანელის კედელი
	ცემენტბლოკისგამრავლებული კედელი
	ნებისმიერი ტიპის ნაგებობის, საინჟინრო ქსელების ან ტერიტორიის საპროექტო ობიექტის, ტიპიური ელემენტის, ობიექტის ან ტერიტორიის ფრაგმენტი
	მახვილი პენოფიბრანი
1	ღერძების ხაზი
	კედლის, ცემენტბეტონის ხარისხის 1 სკვერი
	კედლის, ცემენტბეტონის ხარისხის 2 სკვერი
	მასალებლებიდან სანგრები მანძილი
	მისაბმელი სალტებზე
10%	პანდუსის, ტერიტორიის დახრილობელი
	საძირკვლი ფუძემასტიკით (სა)
	საძირკვლი ფუძემასტიკით (სა-1)

GENERAL NOTES:
ᲖᲝᲒᲐᲓᲘ ᲨᲔᲜᲘᲨᲕᲜᲔᲑᲘ:

Revizion
ᲠᲔᲕᲘᲖᲘᲐ

F		
E		
D		
C		
B		
A		

Project Name:
ᲞᲠᲝᲔᲥᲢᲘᲡ ᲡᲐᲮᲔᲚᲘ:

საბაჟოპოსტი შემოსავლიანი მიმართულების N1

ტერიტორიის გეგმა

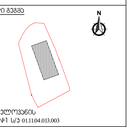


Customer:
ᲛᲐᲡᲐᲙᲘᲡᲘ:

"Montage Georgia" LTD
10 J.Shalikashvili Str.
Tbilisi, Georgia
Mob: +(995) 599 393 397
E-mail: info@montage.ge

Executed by:
ᲨᲔᲡᲠᲣᲚᲔᲑᲚᲘᲡ:

შპს "პროექტ სერვისი XXI
პაპაშვილის 19, თბილისი,
საქართველო"
LTD "Project Service XXI
Papashvili 19, Tbilisi, Georgia
web: www.ps21.ge
Mob: +995 599 304 347; +995 551 304 347;
E-mail: gobokeria@ps21.ge; info@ps21.ge

POSITION	NAME	SIGNATURE
ᲓᲘᲠᲔᲥᲢᲝᲠᲘ	Გ.ᲑᲝᲙᲔᲠᲘᲐ	ᲮᲔᲠᲛᲝᲬᲔᲠᲐ
DIRECTOR	G. Bokeria	
ᲗᲐᲕᲛᲯᲓᲝᲛᲐᲠᲔ	Გ. ᲑᲝᲙᲔᲠᲘᲐ	
CHIEF ARCHITECT	I. Chkoniidze	
ᲓᲘᲠ. ᲐᲠ�฀ᲘᲢᲔᲥᲢᲝᲜᲘ	Ი. ᲩᲮᲝᲜᲘᲫᲔ	
DRAWN BY		
ᲨᲔᲡᲠᲣᲚᲔᲑᲚᲘ		
CHEKED BY	G. Bokeria	
ᲨᲔᲛᲝᲬᲛᲔ	Გ. ᲑᲝᲙᲔᲠᲘᲐ	

DRAWING NAME:
ᲜᲐᲮᲐᲢᲘᲡ ᲡᲐᲮᲔᲚᲘ:

ᲡᲐᲒᲐᲜᲒᲝ ᲛᲪᲔ ᲡᲐᲛᲮᲠᲔᲗᲘᲡ

Status
STAGE
ᲔᲢᲐᲞᲘ

DATE ᲗᲐᲠᲘᲦᲘ	28/06/2023	SHEET ᲤᲣᲠᲪᲚᲘᲡ	001
SCALE ᲛᲐᲡᲨᲢᲐᲑᲘ	1:100		
PAGE FORMAT ᲤᲝᲠᲛᲐᲢᲘ	A0		
FILE NAME ᲤᲐᲘᲚᲘᲡ ᲡᲐᲮᲔᲚᲘ		REVISION ᲠᲔᲕᲘᲖᲘᲐ	

ᲐᲕᲢᲝᲠᲘᲡ ᲣᲤᲚᲔᲑᲐ ᲓᲐᲪᲣᲚᲘᲐ

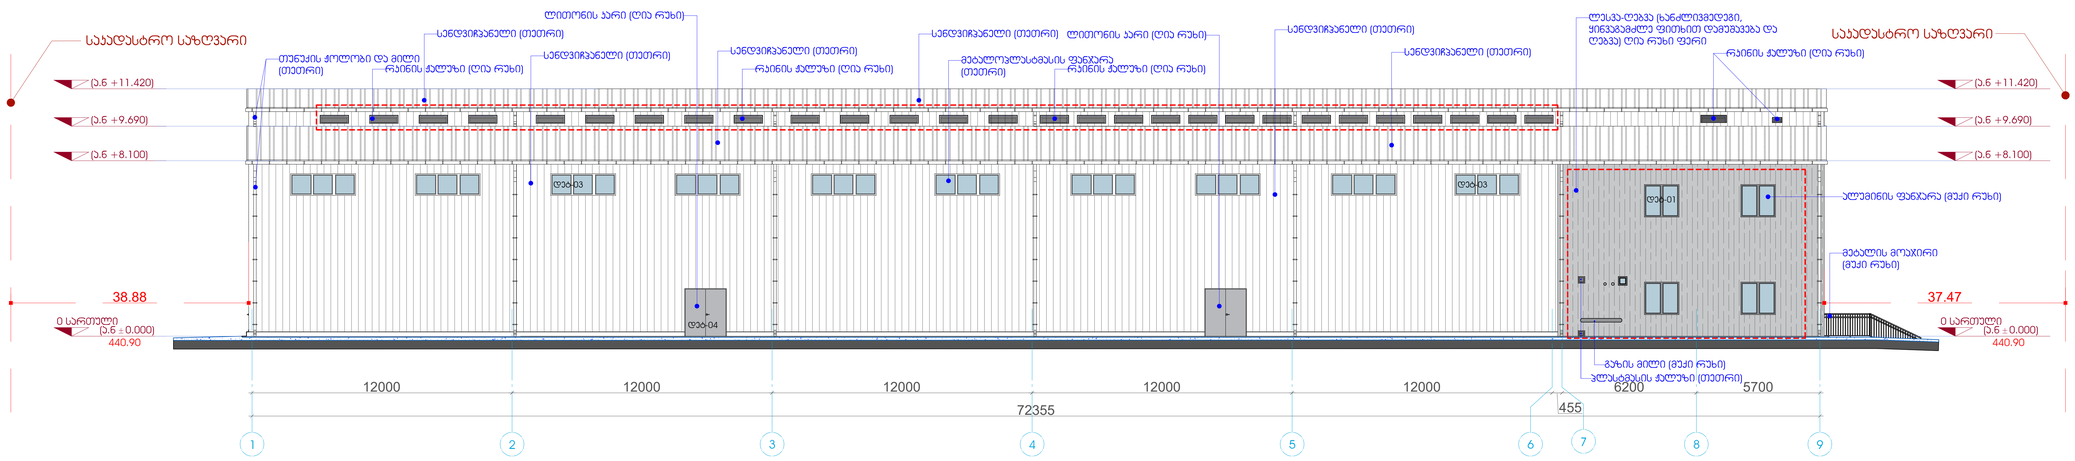

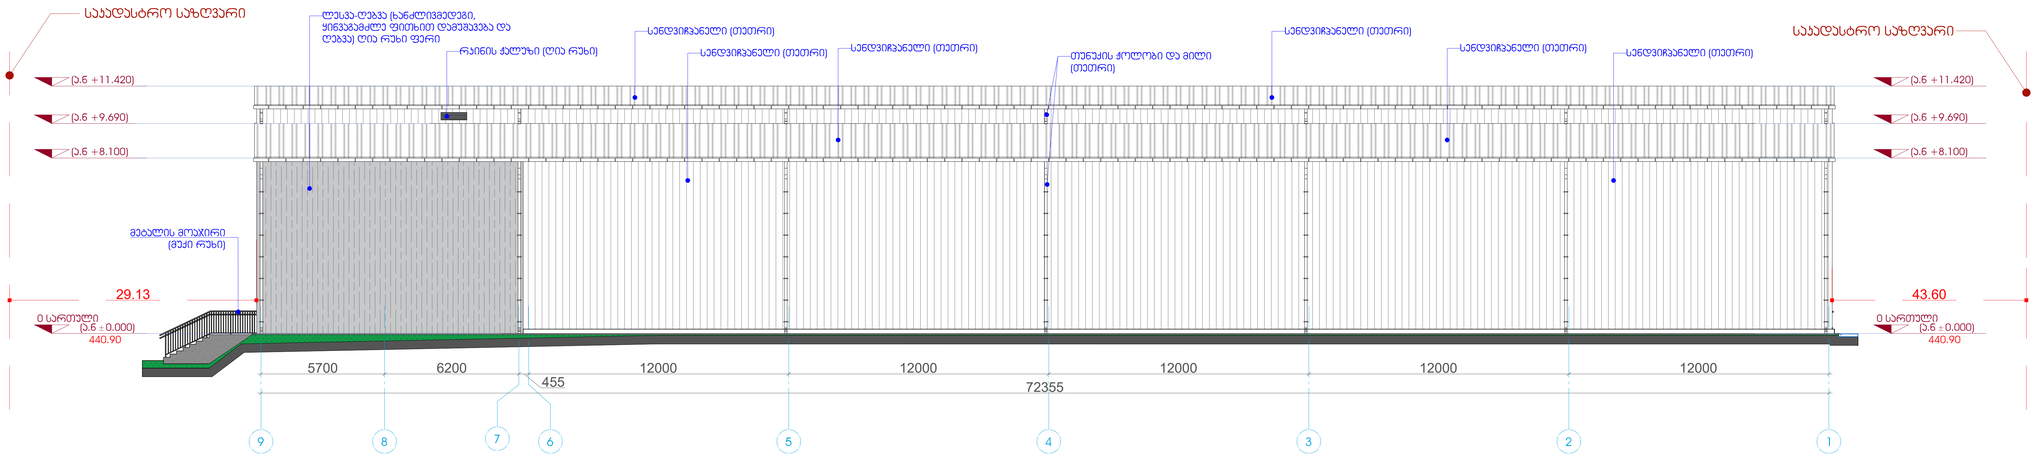

LEGEND:
ნიშნების ახსნა:

- საყრდენარო საზღვარი
- ნაგებობის მკვეთრი
- ნაგებობა ნაწილობრივ ჩაფლული მიწაში
- ელემენტის ნომერი
- ნაწილის ხაზი
- ბეტონის, ბეტონის კედელი
- სენდვიჩ პანელის კედელი
- ცემენტბლოკისგან/აგურისგან კედელი
- მასალა, რომელიც ამ ელემენტის ნაწილობრივ ან სრულად ჩანაცვლებულია, ასევე, ჭრილში, თეთრად, ნაცრის ან ბატისფრად ფერდე
- მპრალის ელემენტი
- ღერძის ხაზი
- კედლის ცემენტბეტონის ხარისხი 1 სკალი
- კედლის ცემენტბეტონის ხარისხი 2 სკალი
- მასალისგან/ფენ სკალი მანძილი
- მიწაზედაპირის სიმაღლე
- კედლის ანაწილის მიმართული
- სამოდელი ტექნიკური (Lod)
- სასაძირკვლე ტექნიკური (Lod-1)

GENERAL NOTES:
ზოგადი შენიშვნა:

Revizion
რევიზია

F		
E		
D		
C		
B		
A		

Project Name:
პროექტის სახელი:




Customer:
შეკვეთა:

"Montage Georgia" LTD
10 J.Shalikashvili Str.
Tbilisi, Georgia
Mob: +(995) 599 393 397
E-mail: info@montage.ge

Executed by:
შემსრულებელი:

შპს "პროექტ სერვისი XXI
პაპაშვილის 19, თბილისი,
საქართველო
LTD "Project Service XXI
Papashvili 19, Tbilisi, Georgia
web: www.ps21.ge
Mob: +995 599 304 347; +995 551 304 347;
E-mail: gobokeria@ps21.ge

POSITION	NAME	SIGNATURE
თანამდებობა	სახელი/გვარი	ხელმოწერა
DIRECTOR	G. Bokeria	
დირექტორი	გ. ბოკერია	
CHIEF ARCHITECT	I. Chkoniidze	
მთ. არქიტექტორი	ი. ჩხონიძე	
DRAWN BY		
შემსრულებელი		
CHEKED BY	G. Bokeria	
შემოწმება	გ. ბოკერია	

DRAWING NAME:
ნახაზის/ჩარჩოს:

ნაგებობის 1-ის, 9-1 ნაწილების ფასადი

Status

STAGE
სამუშაოს

DATE	08/05/2023	SHEET	002
თარიღი		ფურცელი	
SCALE	1:100		
მასშტაბი			
PAGE FORMAT	A0		
ფორმატი			

FILE NAME ფაილის/ნახაზის სახელი — **REVISION** რევიზია

ავტორის უფლება

FW 01

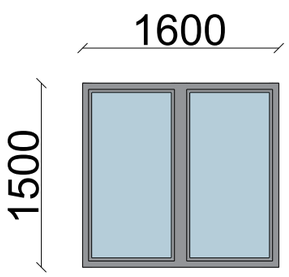

ალუმინის ფანჯარა
მუქი რუხი ფერის
რაოდენობა: 16
2.40 მ^2

FW 02

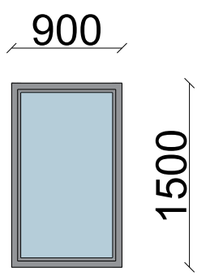

ალუმინის ფანჯარა
მუქი რუხი ფერის
რაოდენობა: 1
1.35 მ^2

FW 03

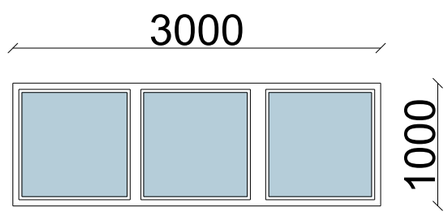

მეტალოპლასტმასის ფანჯარა
თეთრი ფერის
რაოდენობა: 16
3.00 მ^2

FW 04

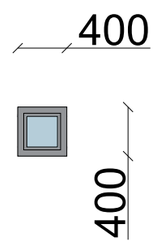

ალუმინის ფანჯარა
მუქი რუხი ფერის
რაოდენობა: 1
0.16 მ^2

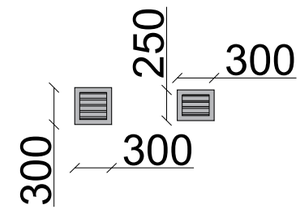

მეტალოპლასტმასის
ჭალუზები
თეთრი ფერის
რაოდენობა: 2

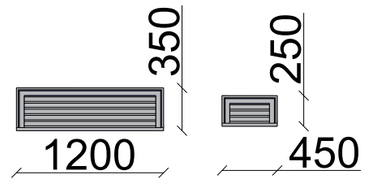

რკინის ჭალუზები
მუქი რუხი ფერის
რაოდენობა: 3

FD 01

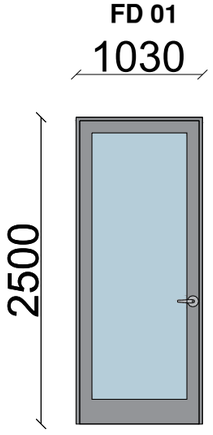

ალუმინის კარის
მუქი რუხი ფერის
რაოდენობა: 1
2.57 მ^2

FD 02

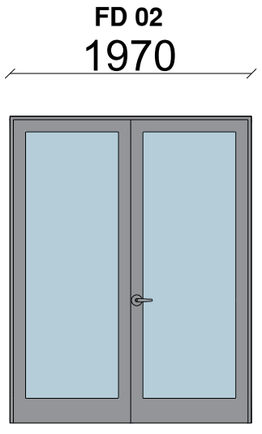

ალუმინის კარის
მუქი რუხი ფერის
რაოდენობა: 2
4.92 მ^2

FD 03

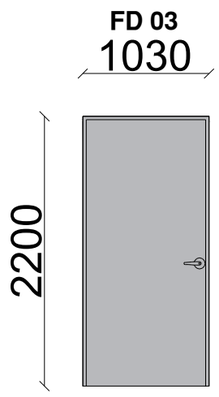

რკინის კარის
ღია რუხი ფერის
რაოდენობა: 1
2.26 მ^2

FD 04

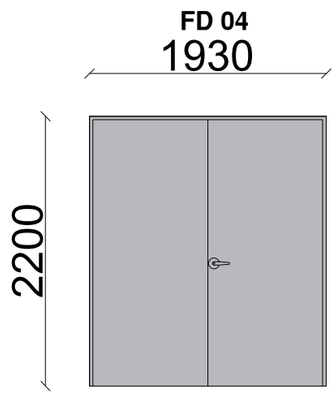

რკინის კარის
ღია რუხი ფერის
რაოდენობა: 2
4.25 მ^2

FD 04

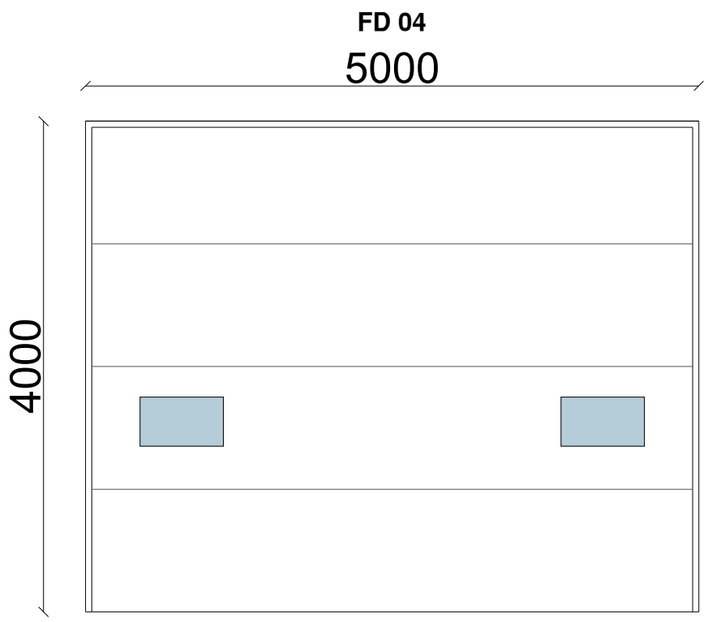

სექციური ასაწევი კარი
თეთრი ფერის
რაოდენობა: 1
20.00 მ^2

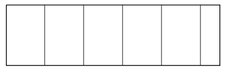

1240 მ^2

სენდვიჩპანელი თეთრი ფერის



440 მ^2

ლესვა-ღებვა (ხანძლივმედეგი, ყინვაგამძლე ფითხით
დამუშავება და ღებვა) ღია რუხი ფერი

LEGEND:

- ალუმინის სტრუქტურის ფანჯარა
- ნაჭრის ჭალუზები
- ნაჭრის ჭალუზები, ფასადზე
- ჯარის ნომერი, ჩარჩოების
- ნაჭრის ხაზი
- ბეტონის ბლოკის კედელი
- სამუშაო ანაწერის კედელი
- ალუმინის ფანჯრის კედელი
- ალუმინის ფანჯრის ზღურბლი
- მასალის ცვლილების ხაზი
- ნაწილის ცვლილების ხაზი 1 სვეტი
- ნაწილის ცვლილების ხაზი 2 სვეტი
- მასალის ცვლილების ხაზი
- ნაწილის კვეთის მანიშნებელი
- ასაწევი ჭალუზების (სა)
- ასაწევი ჭალუზების (ა)-(ა)

GENERAL NOTES:

Revision

Project Name:

Customer:

"Montage Georgia" LTD
10 J.Shalikashvili Str.
Tbilisi, Georgia
Mob: +(995) 599 393 397
E-mail: info@montage.ge

Executed by:

LTD "Project Service XXI
Papashvili 19, Tbilisi, Georgia
web: www.ps21.ge
Mob: +995 599 304 347; +995 551 304 347;
E-mail: gbokeria@ps21.ge, info@ps21.ge

POSITION	NAME	SIGNATURE
DIRECTOR	G. Bokeria	
CHIEF ARCHITECT	I. Chkhetiani	
DRAWN BY		
CHEKED BY	G. Bokeria	

DRAWING NAME:

Status
STAGE

DATE	SHEET
28/06/2023	001

SCALE 1:50
PAGE FORMAT A3
FILE NAME **REVISION**