ჭრილი 1-1
მ 1:200

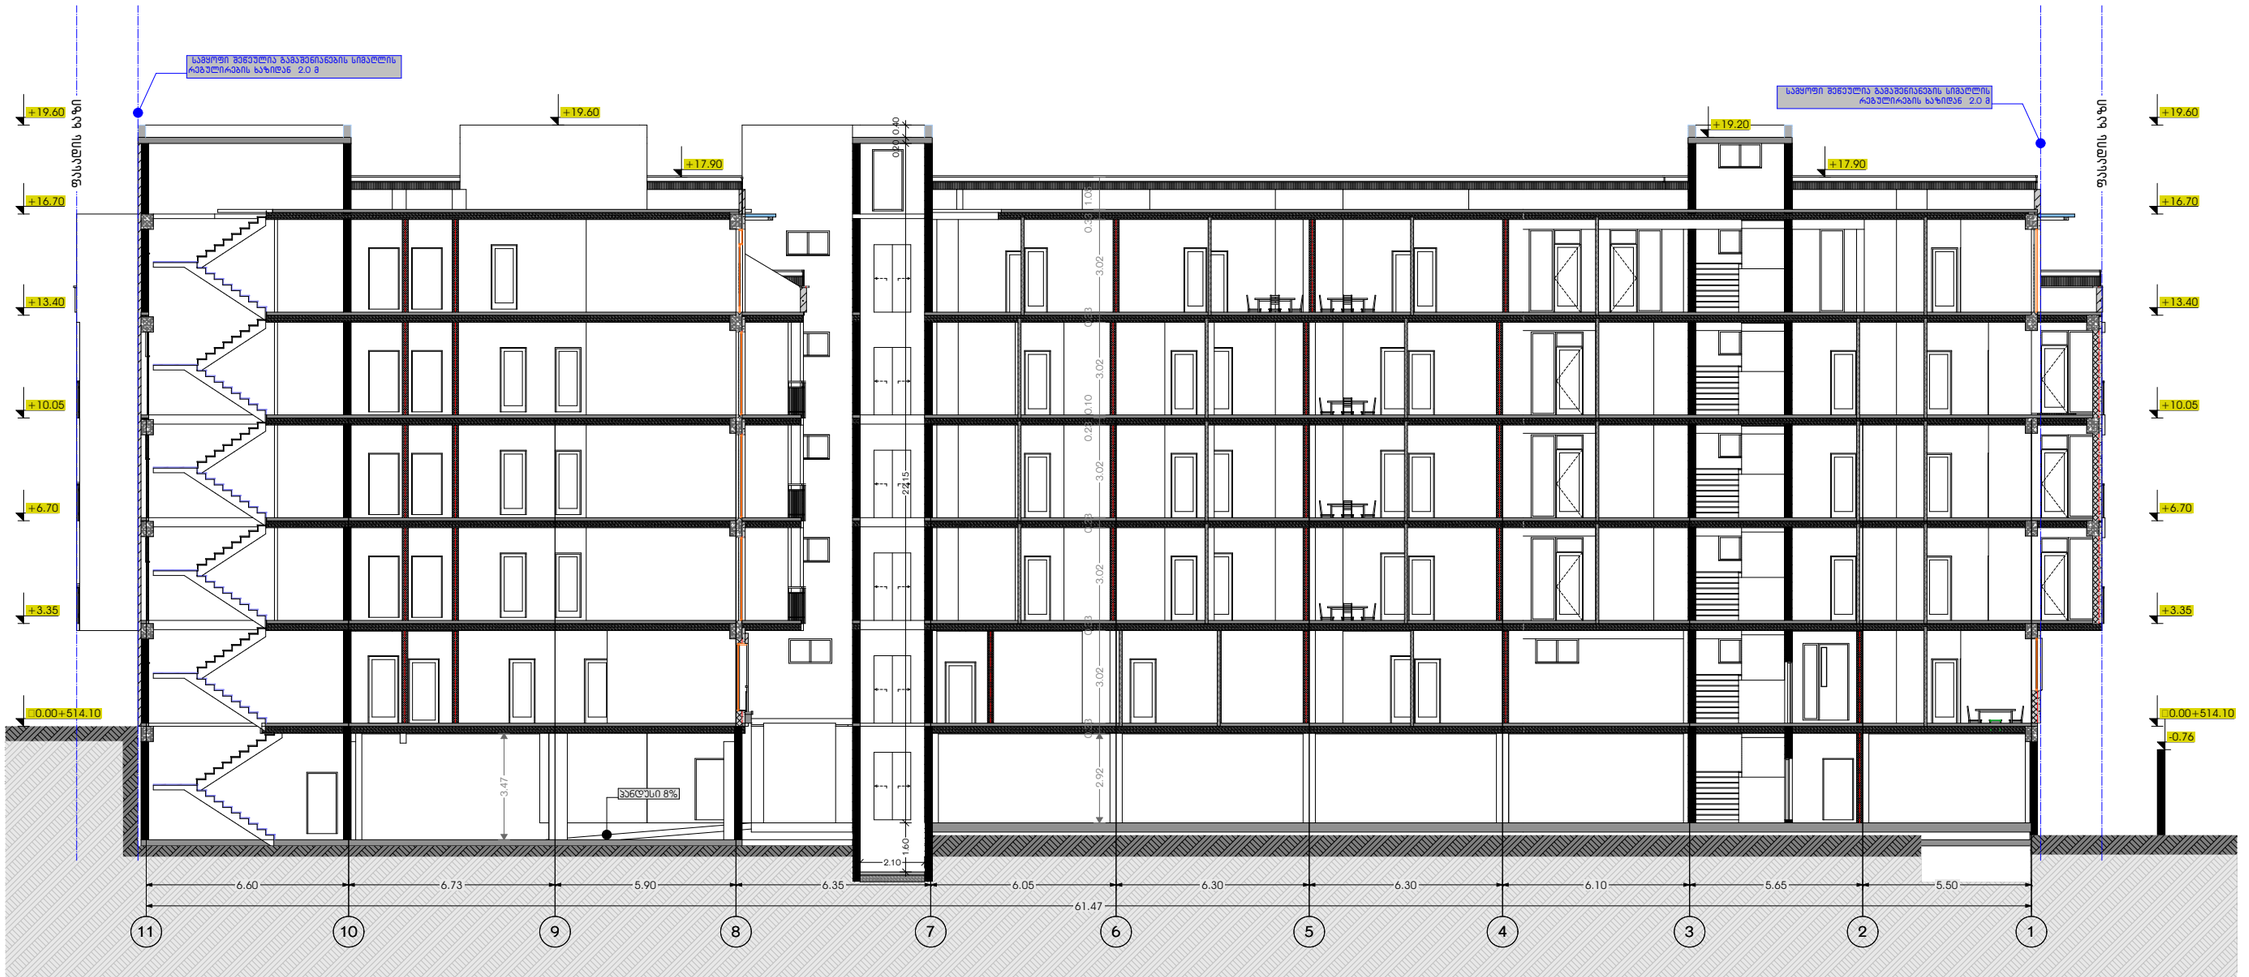

სამშენებლო ორგანიზაცია
Company name

შპს "დვალური ჯგუფი"
ს.ე 405368917

პროექტის დასახელება
Job Title

მრავალბინიანი საცხოვრებელი სახლი

მისამართი:
Address

ქ.თბილისი,ქრც საპერწხვანო N39
ს.ე 01.16.03.010.002

განმარტებები:
Explication:

არქიტექტორი
Architect


880
2200
1-1
90

პროექტის სტადია
Drawing Status

შპს. დეველოპერი
Date

2024/02/12






ნახაზის დასახელება
Drawing title

ჭრილი 1-1
მ 1:200

ინდექსი
INDEX

05.24

ფურცელი
PAGES

ფორმატის ზომა

A3

მასშტაბი
Drawing Scale

1:150, 1:200

2024 წ

ჭრილი 2-2
მ 1:150

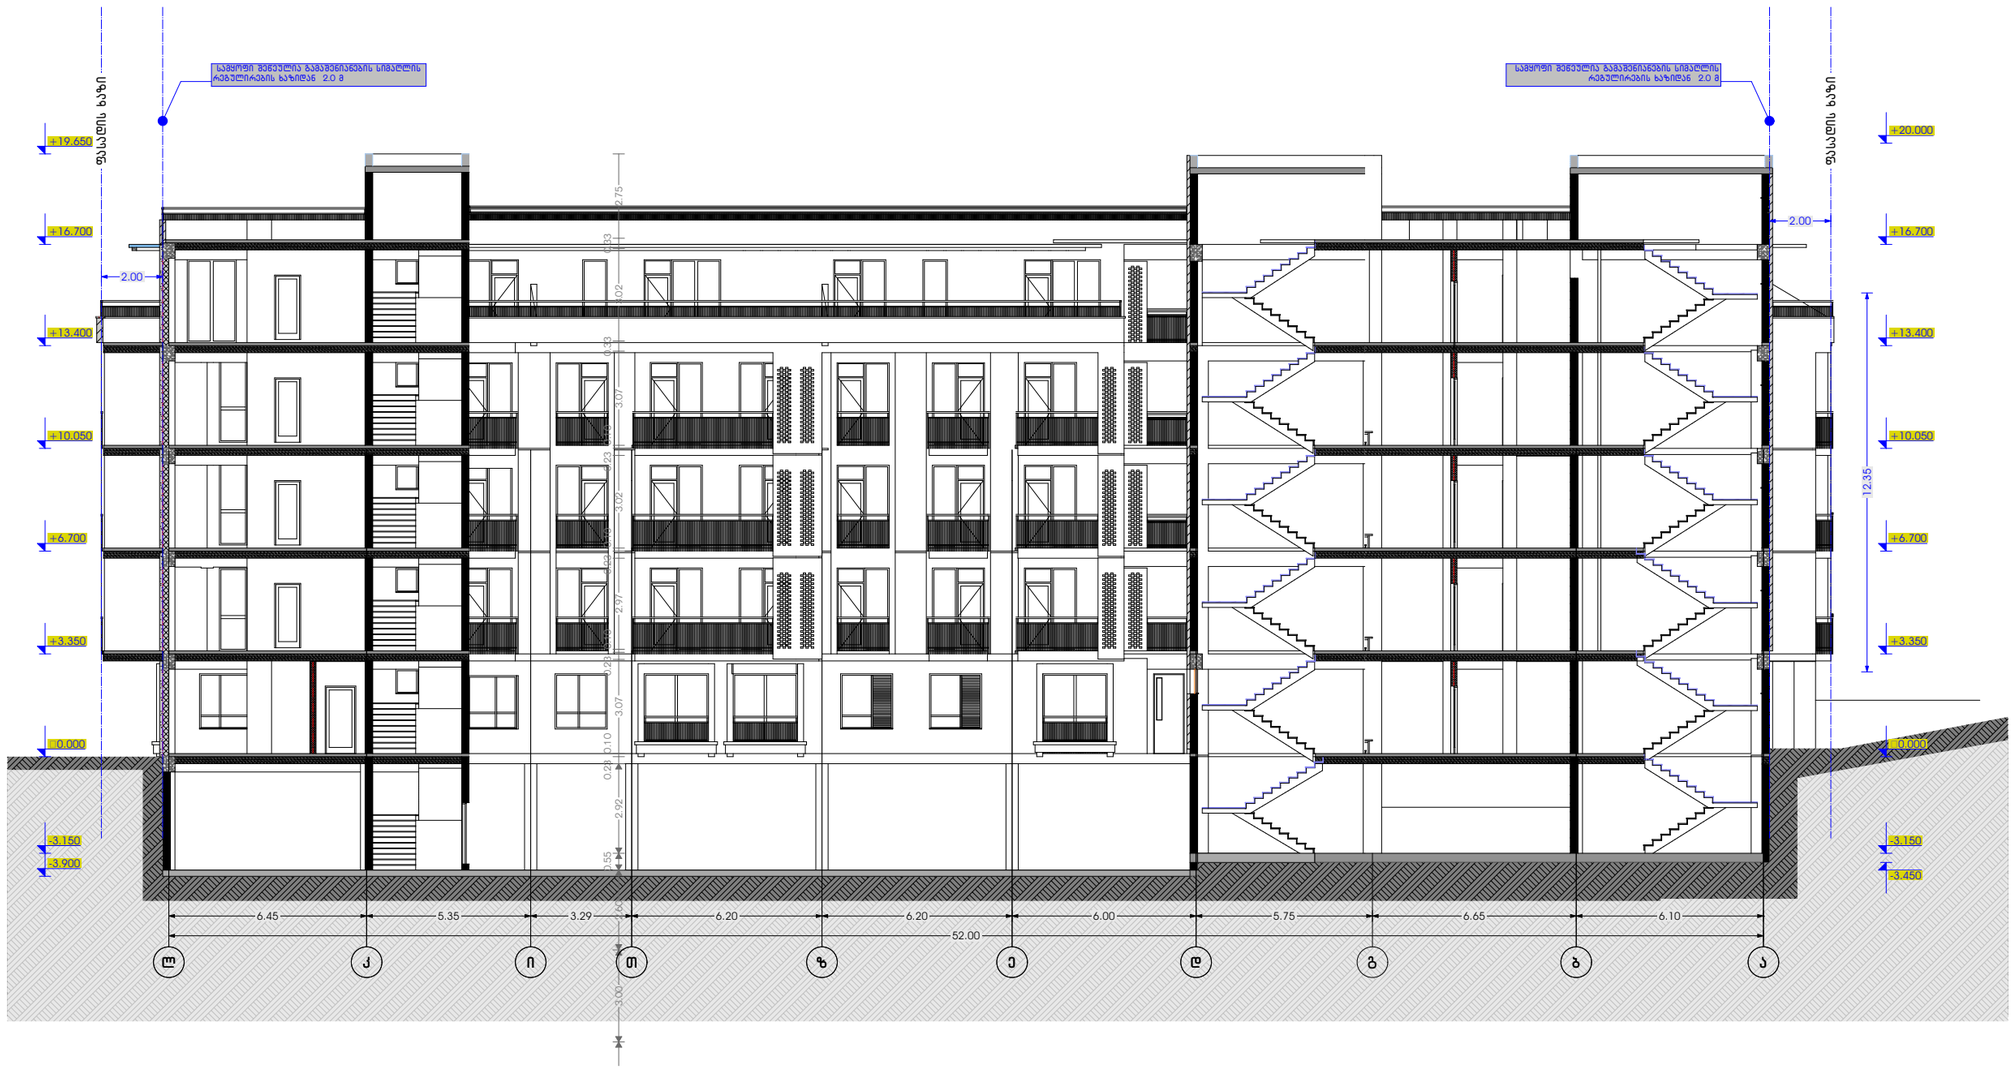

საპროექტო ორგანიზაცია
Company name

შპს "დიპარი ჯგუფი"
ს.კ 405368917

პროექტის დასახელება
Job Title

მრავალბინიანი საცხოვრებელი სახლი

მისამართი:
Address

ქ.თბილისი,ქერჩ სამეურნეო N39
ს.კ 01.16.03.010.002

განმარტება:
Explanation:

- ბეტონი
- ბეტონის ბლოკები
- ალუმინის ფანჯრის პროფილი 2 ფენა ცხელ მოთუთიებული ლითონის ჩარჩოში
- მინაბლოკი
- ბეტონის ბალიში
- მასალა განსაზღვრება პროექტში

- არსებული ხე
- არსებული ხის ჭრა
- ორფერდებიანი ხე
- ორფერდებიან ხის ჭრა

880
2200
1-1
90

პროექტის სტატუსი
Drawing Status

თარიღი
Date
2024/02/12

შემსრულებლები
performers

მთავარი არქიტექტორი | სახელი გვარი | ხელმოწერა
მთავარი ინჟინერ-კონსტრუქტორი | ლევან ჩაჩანიძე
პრ. ხელმძღვანელი | ლევან ჩაჩანიძე

ნახაზის დასახელება
Drawing title

მ 1:150

ნახაზის № INDEX	ფურცლის PAGES	ფურცლების ჯამი
05.25		

მასშტაბი
Drawing Scale
1:200

A3

2024 წ

ლიფტის დეტალიზაცია
მ 1:100

შენიშვნები:

შენობაში გამოყენებულია 408-ე ქვეთავის შესაბამისი შეზღუდული გამოყენების ლიფტი.

- ლიფტი შესაბამისობაში იქნება ASME A17.1/CSA B44 სტანდარტთან.
- ლიფტის გამოსაძახებელი ღილაკები და კლავიშები შესაბამისობაში იქნება 407.2.1 ქვეთავთან.
- ფოიეს სიგნალები შესაბამისობაში იქნება 407.2.2 ქვეთავთან.
- ლიფტის შახტებთან განთავსებული ნიშნები შესაბამისობაში იქნება 407.2.3 ქვეთავთან.
- ლიფტის კაბინის ბალანსირება შესაბამისობაში იქნება 407.4.4–ე ქვეთავთან.
- ლიფტის კაბინის განათება შესაბამისობაში იქნება 407.4.5–ე ქვეთავთან.
- ლიფტის კაბინის სამართავები შესაბამისობაში იქნება 407.4.6–ე ქვეთავთან. მართვის პანელები განთავსდება გვერდითა კედლის ცენტრში.
- კაბინის სამართავების აღნიშვნები და მითითებები შესაბამისობაში იქნება 407.4.7–ე ქვეთავთან.
- კაბინაში მოეწყობა 407.4.10–ე ქვეთავის შესაბამისი საავარიო სიგნალიზაციის მექანიზმები.

ლიფტის ტექნიკური მახასიათებლები

ლიფტის შახტის გაბარიტები 3.00X2.10 მმ
ლიფტის კაბინის შიგა გაბარიტები 3.00X2.10
ლიფტის კარის სუფთა სიგანე 1.20 მ
ლიფტის კარის ცეცხლმედეგობა 90 წთ

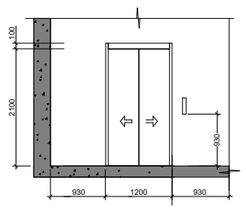

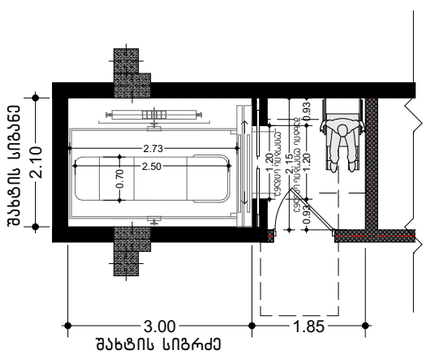

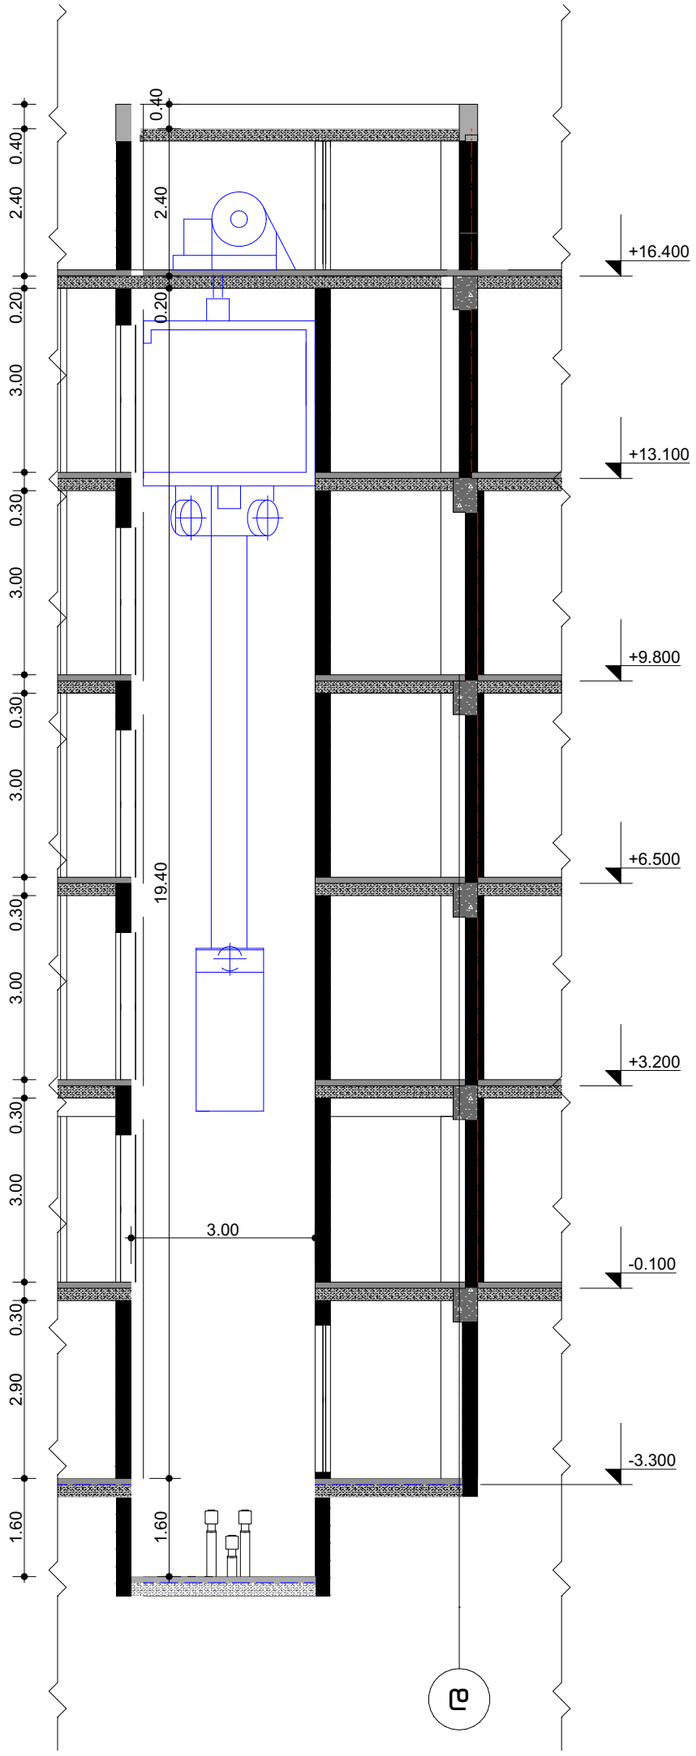

საპროექტო ორგანიზაცია
Company name
შპს "დიზაინი ჯგუფი"
ს.ნ 405368917
პროექტის დასახელება
Job Title
მრავალბინიანი საცხოვრებელი სახლი
მისამართი:
Address
ქ.თბილისი,ქედა სამგორზანთარი N39
ს.ე 01.16.03.010.002
განმარტებები:
Explication:



პროექტის სტადია Drawing Status	მშპ. დასრულება Date
	2024/02/12
შემსრულებლები performers	
მთავარი ინჟინერი	სპეც.ნაწ.მპარი ხელმოწერა
მთავარი არქიტექტორი	ლელა ჩაჩანიძე
პროექტის ხელმძღვანელი	ლელა ჩაჩანიძე
ნახაზის დასახელება Drawing title	
ნახაზის № INDEX	ფურცელი PAGES	ფურცლების ჯამი
05.26		
მასშტაბი Drawing Scale 1:100		A3

2024 წ