საცხოვრებელი სახლი
აბაშიძის და არაყიშვილის
ქუჩების მიდებაზეთან

ჭრილი 1-1
სიმაღლეს ანგარიშის სქემა

მ 1:100

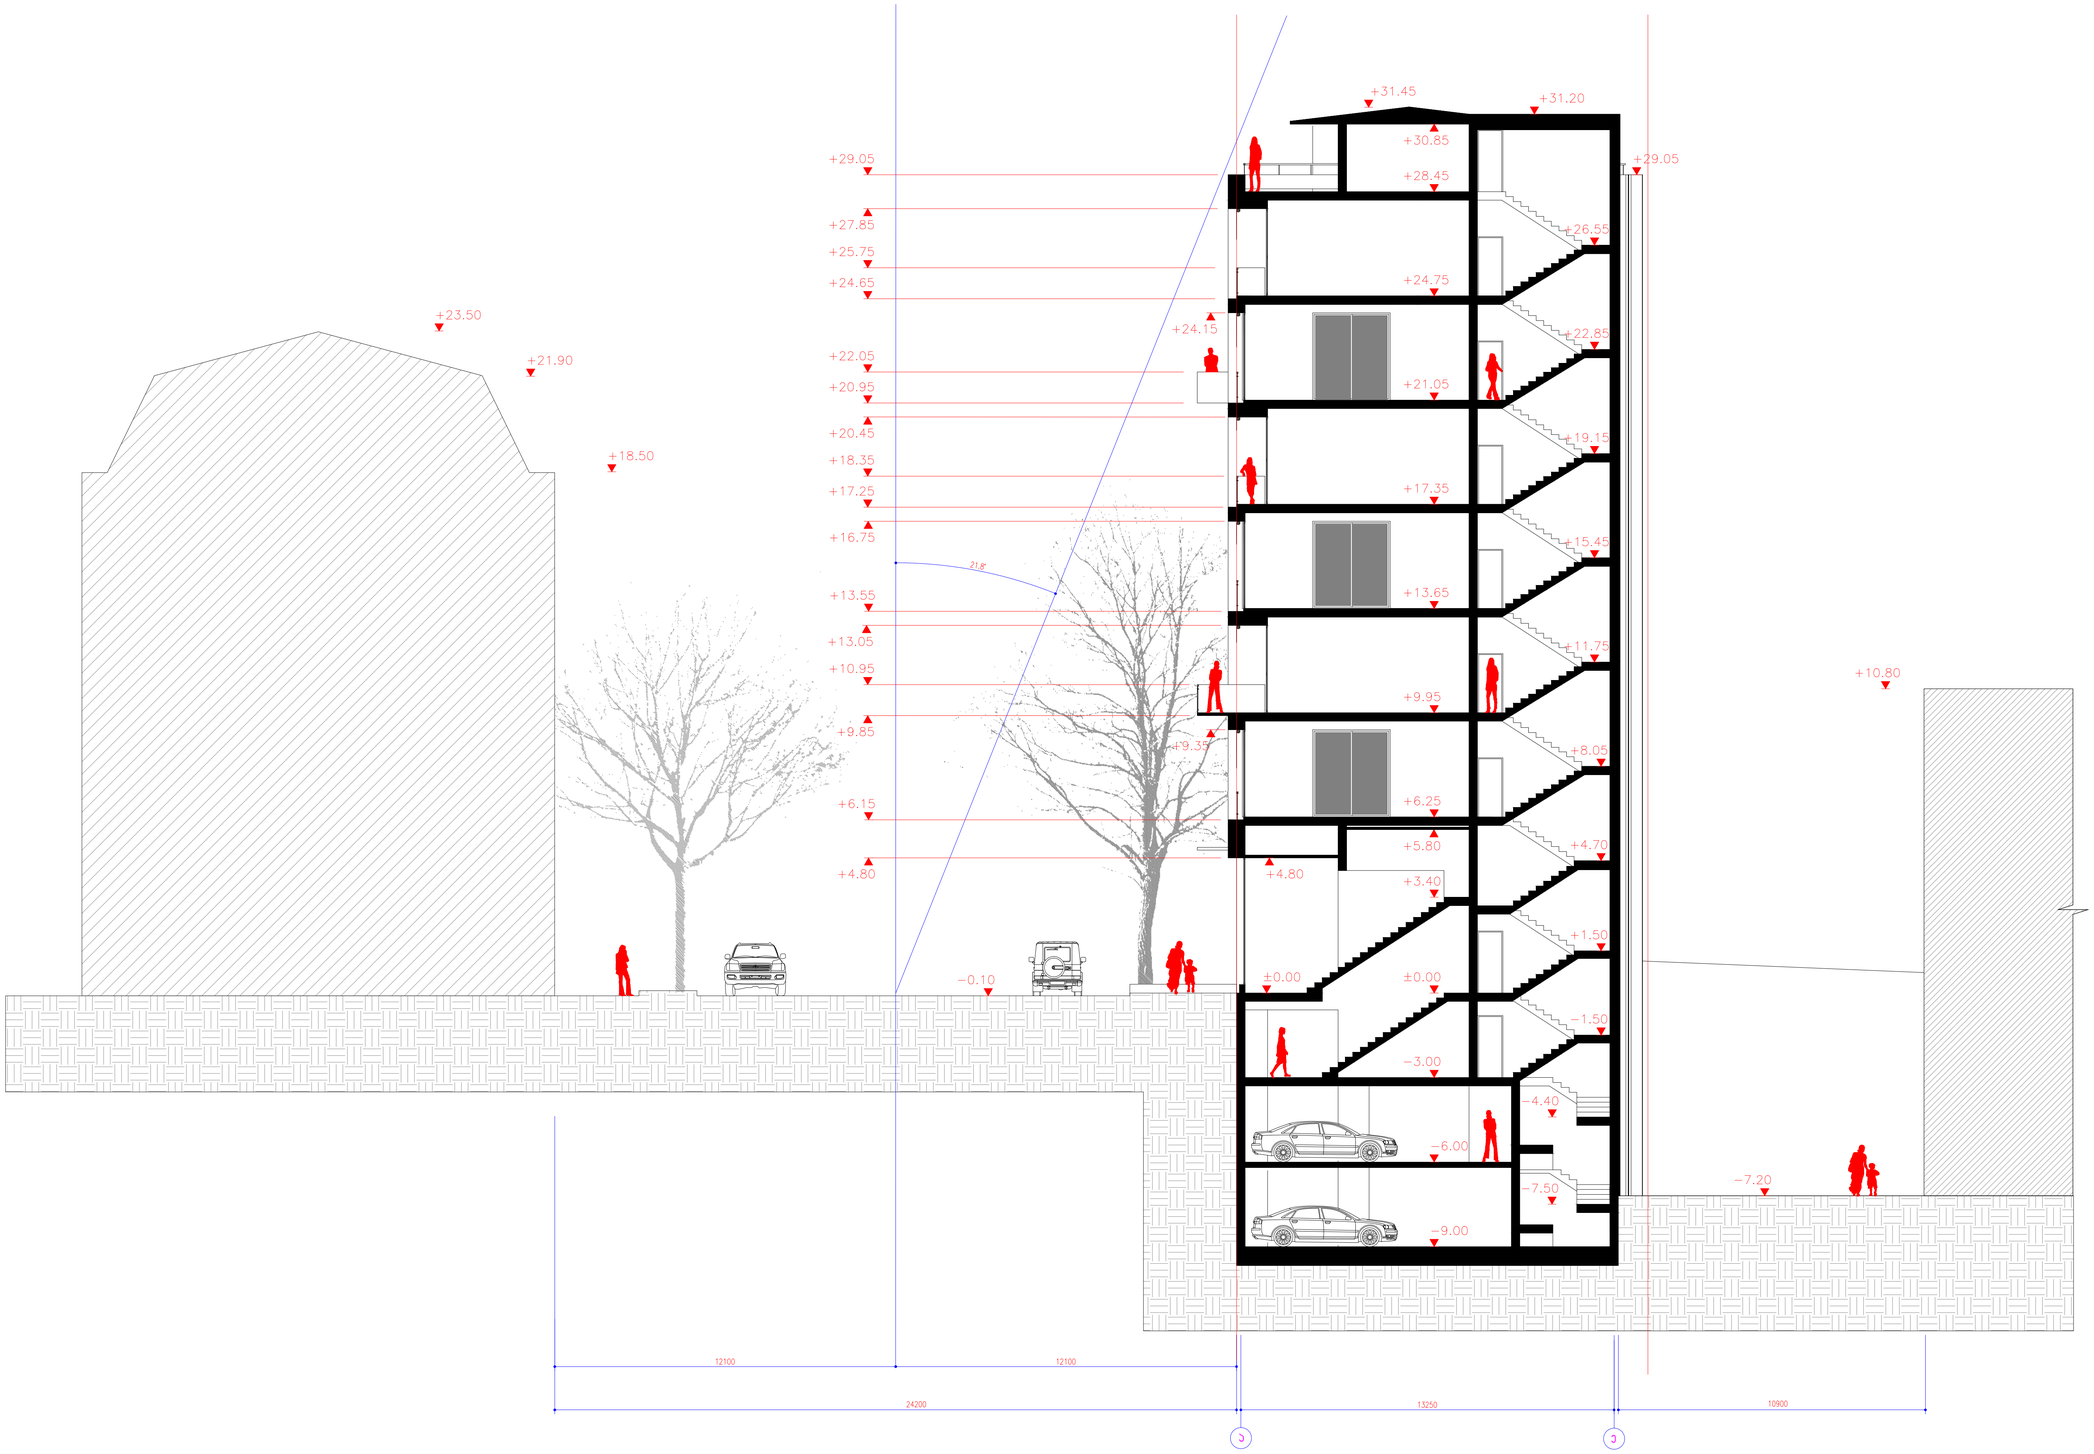

თ-არქიტექტს
ARCHITECTS
მისამართი:
ქ.თბილისი, ჯორჯიაშვილის ქ. №21, ტელ: (+995 599) 408152

თანამშრომლობა	სპეციალ. მასალა	საელექტრონიკო
ვარ. არასრულყოფილი	ს. ფილაშვილი	
შესაბამება	ს. ფილაშვილი	
ველოდება	ს. ჯორჯიაშვილი	
სტადია		ფორმატი
თანაავტორი	ფურცლების №-ბი	ფურცლების რაოდენ.
2013	20	21

სახლოვრებელი სახლი
ახამძის და არაჟიშვილის
ქუჩების გადაკვეთაზე

ჭრილი 2-2

მ 1:100

+31.45
+30.85
+29.45
+29.05
+28.45
+27.85
+24.75
+24.65
+24.15
+22.05
+21.05
+20.95
+20.85
+20.45
+18.35
+17.35
+17.25
+16.75
+16.75
+14.65
+13.65
+13.55
+13.05
+10.95
+10.80
+9.95
+9.85
+9.35
+6.25
+6.15
+5.65
+4.80
+4.80
+4.80
+0.45
+0.45
±0.00
−3.00
−6.00
−9.00

20830 5800 5800 5800 3500 5800 5800 5800 3100

1 2 3 4 5 6 8 9 10

თ-არქიტექტს
მისამართი


სტადია		ფორმატი
თარიღი	დებულების №№	დებულების რაოდ.
2013	21	21