საცხოვრებელი სახლი აბაშიძის და არაყიშვილის ქუჩების გადაკვეთაზე

ფასადი
1 და 10 ღერძებში

მ 1:100

+31.00
+31.45
+30.85
+29.05
+29.05
+27.85
+25.75
+24.75
+24.15
+22.05
+22.05
+21.05
+20.95
+20.45
+18.35
+18.35
+17.25
+17.35
+16.75
+14.65
+14.65
+13.65
+13.55
+13.05
+10.95
+10.95
+9.85
+9.95
+9.35
+7.25
+6.25
+4.80
+1.00
+0.75
+0.30

38300
3100

1
9
10

თ-არქიტექტს
T-ARCHITECTS
მისამართი
ტელეფონი, ელ.ფოსტა, ვებ-გვერდი

თანამშრომელი	სახელი, გვარი	ხელმოწერა
არქიტექტორი	ნ. ლილაშვილი	
არქიტექტორი	ნ. ლილაშვილი	
ინჟინერი	ლ. ჯოჯუაშვილი	
სტადია		ფორმატი
პროექტი	ფასადების №1	ფასადების ტიპური
2013	16	21

საცხოვრებელი სახლი აბაშიძის და არაყიშვილის ქუჩების მიმდებარედ

ფასადი
10 და 1 ღერძებში

მ 1:100

შენიშვნა


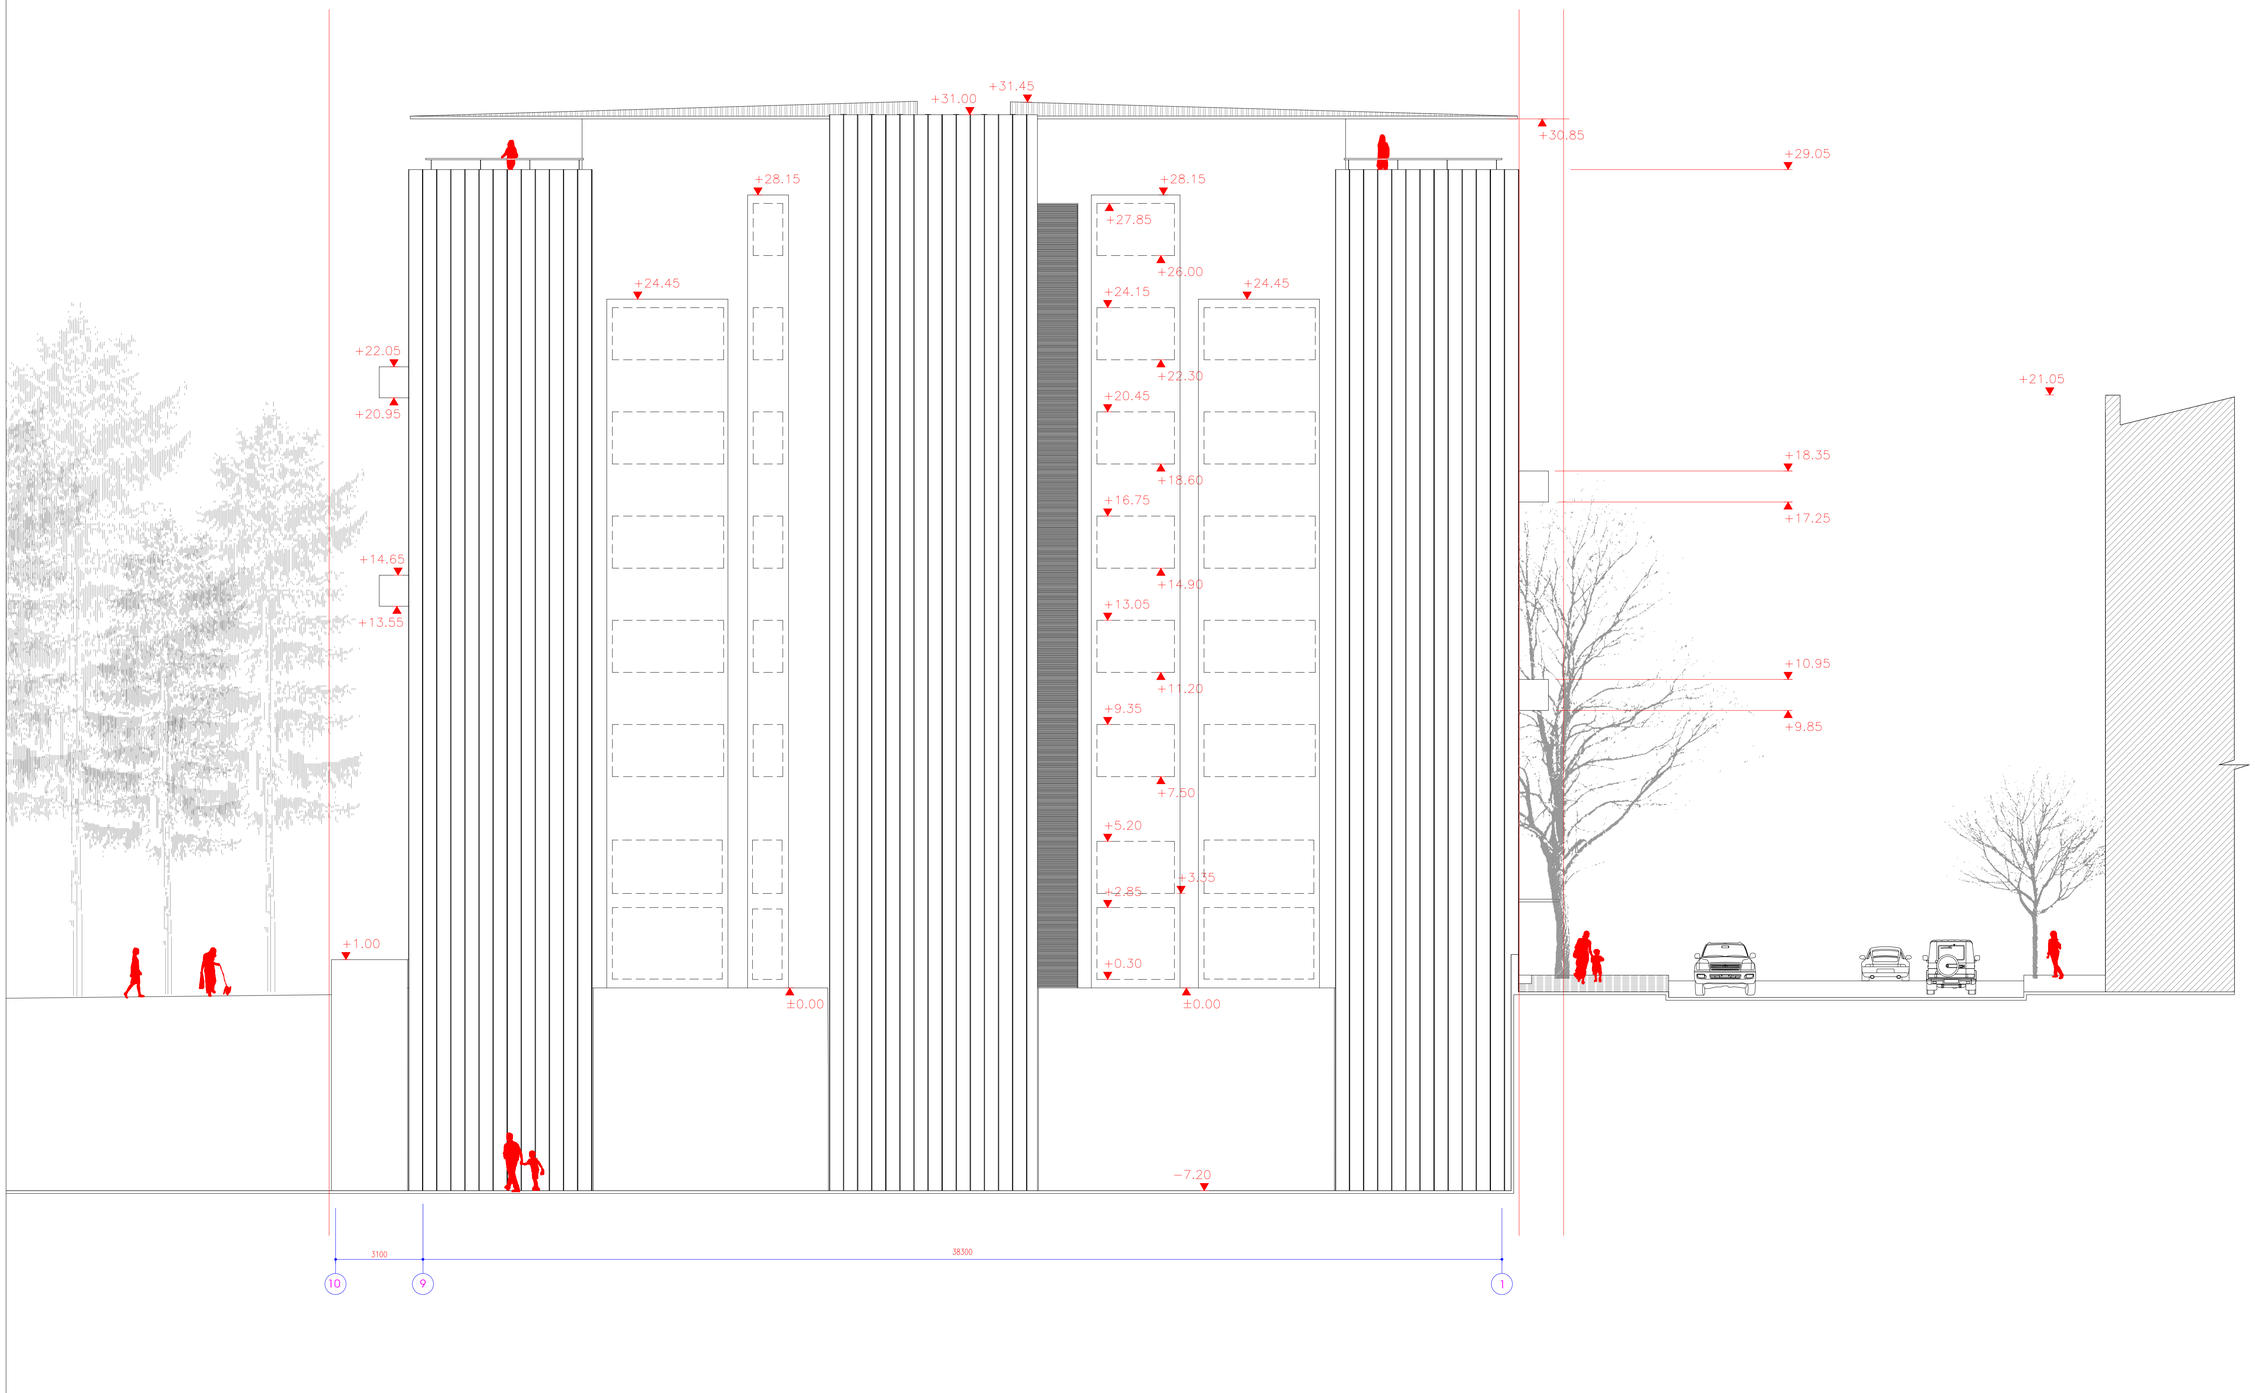

თ-არქიტექტს
ARCHITECTS
მისამართი
თბილისი, საბურთალო, ი. ნიკოლაძის 1, ტელ.: (+995 599) 408152

სტადია		ფირმანი
ნომერი	ფასადის ნომერი	ფასადის რაოდ.
2013	17	21

სახლი ბაბამიძის და არაყიშვილის ქუჩების მაღლაკეთებაზე

ფასადი
ზ და ა ღერძებში

მ 1:100

შენიშვნა


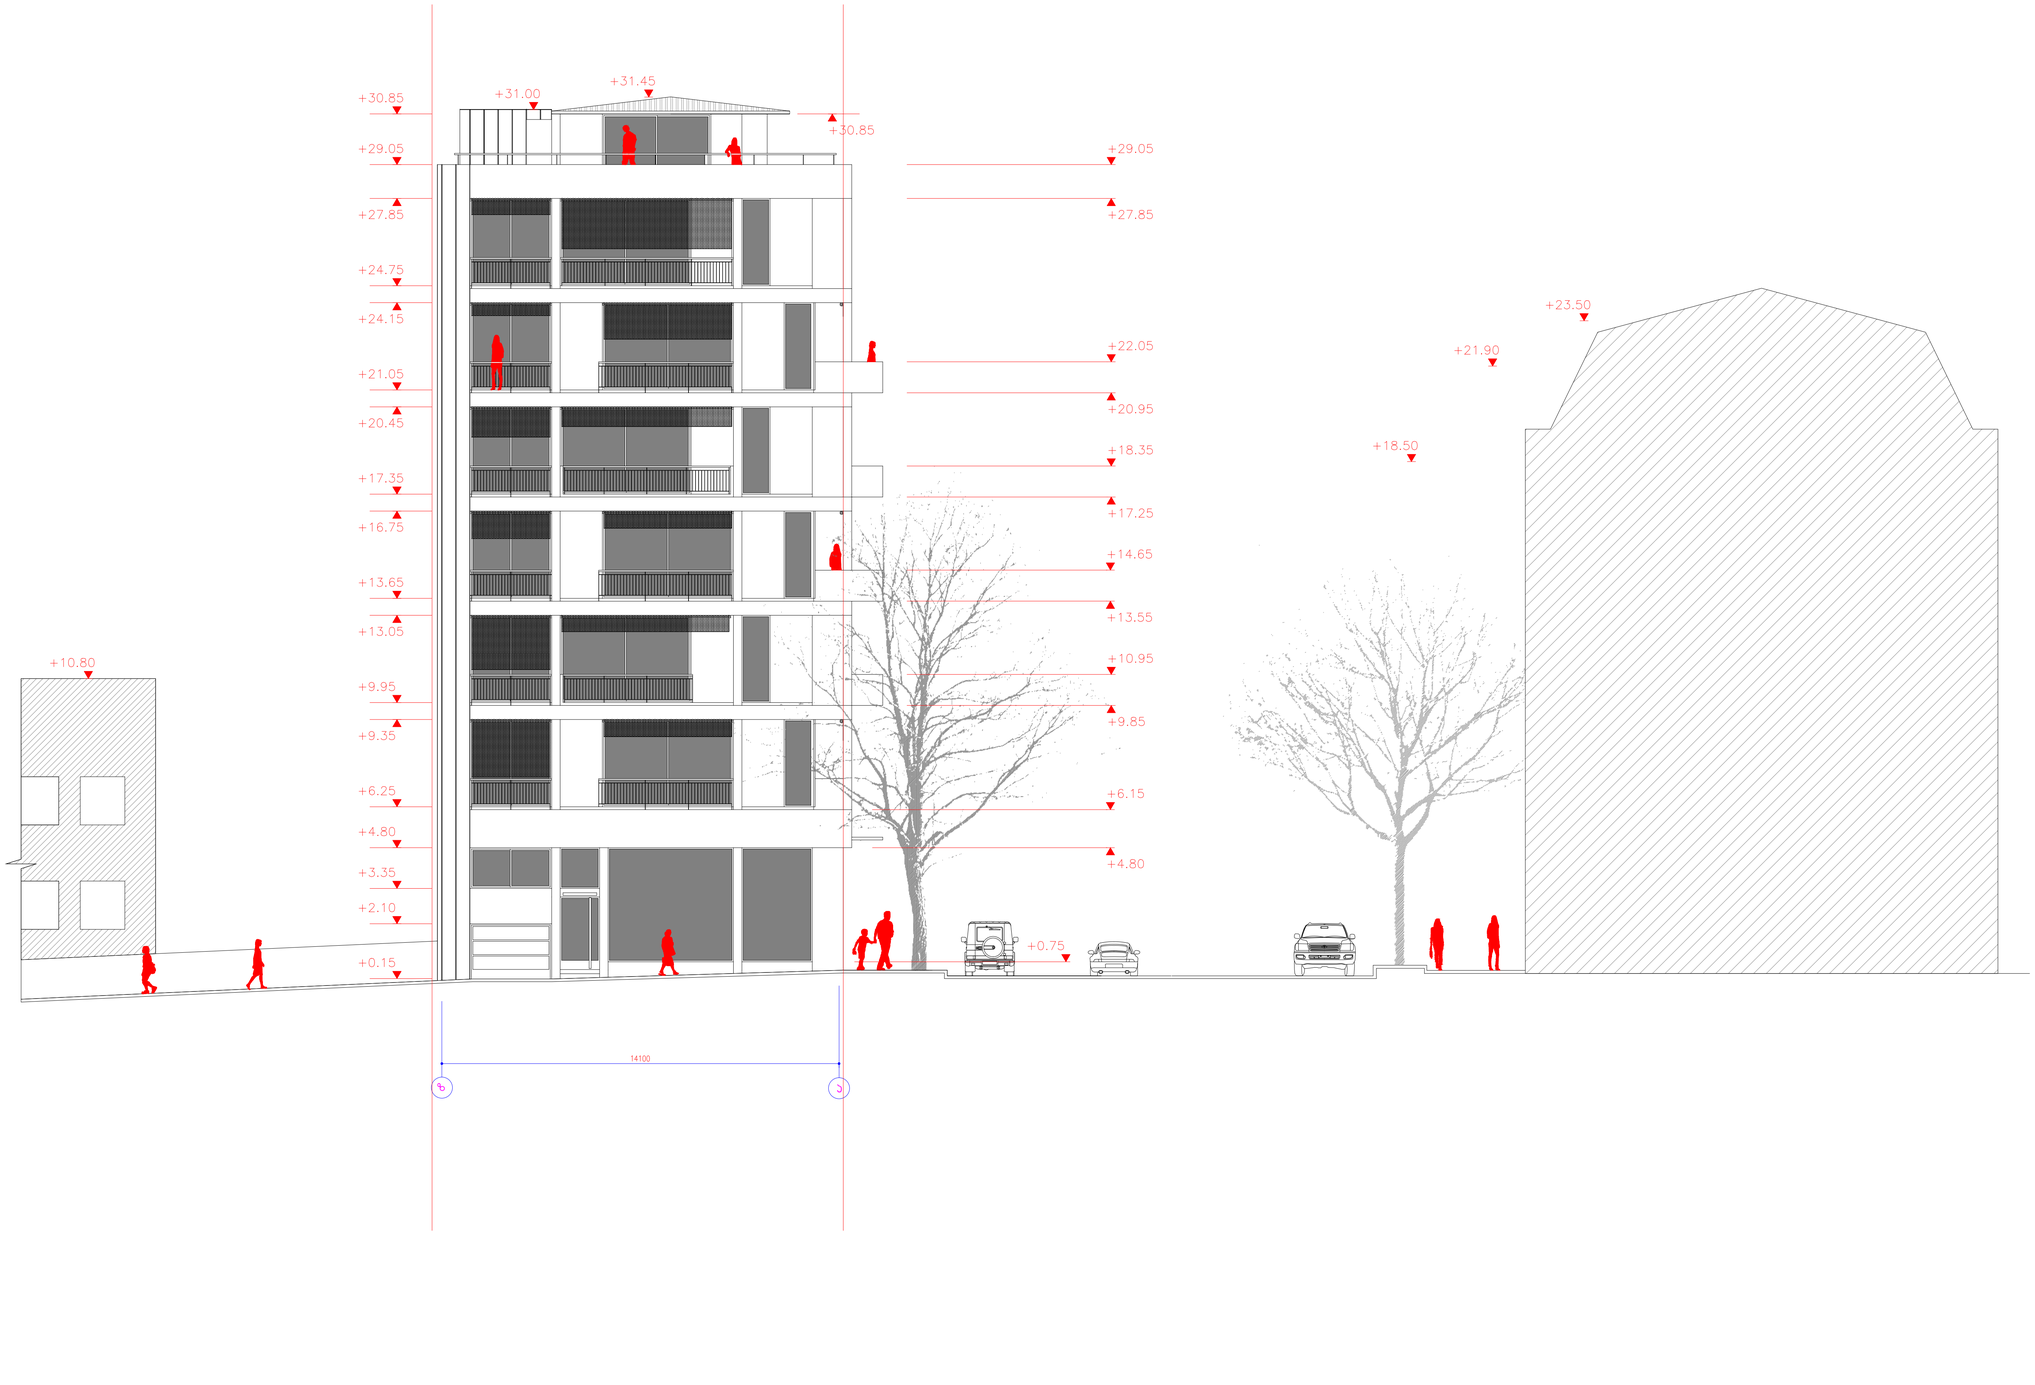

თ-არქიტექტს
მისამართი


სამუშაოს	პროექტის
ეტაპი/ეტაპი	ფურცლების №/ფურცლების რაოდ.
2013	18	27

საცხოვრებელი სახლი
აბაშიძის და არაყიშვილის
ქუჩების გადაკვეთაზე

ფასადი
ა და დ ღერძებში

მ 1:100

შენიშვნა

1. მშენებლობის პროექტირების ეტაპზე დეტალურად შეისწავლოს, და პროექტირების ა.ს.ა.ხ.ის 28.05.2007წ.№ 10/ა/1-1/07ს დადგენილების და მოქმედი ნორმატიული ბაზის შესაბამისად მოქმედებები საინჟინრო მოქმედებები.

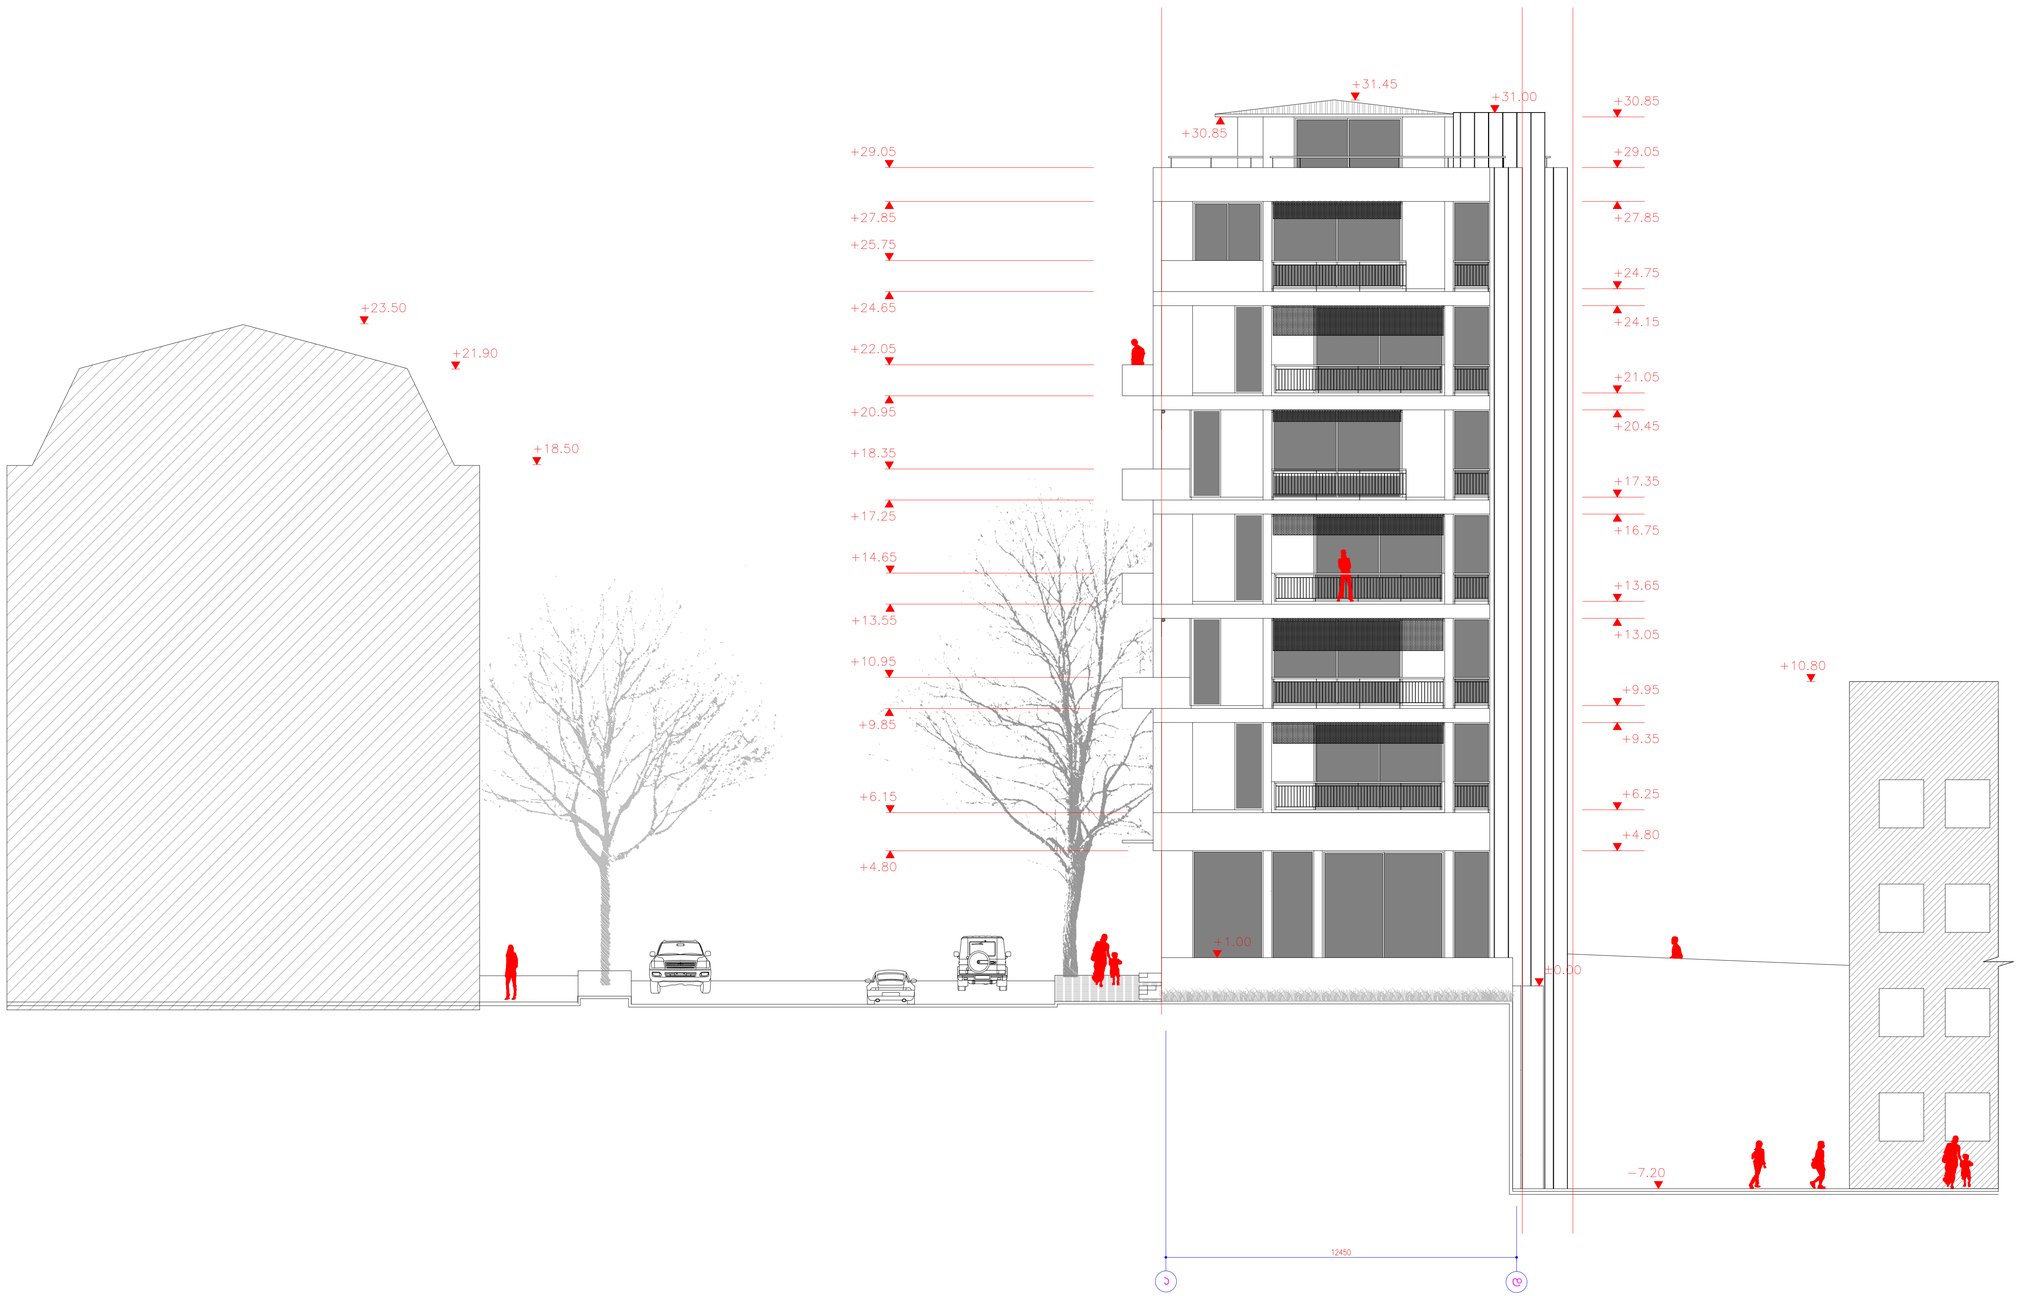




სამუშაოს	
ეტაპი	ფურცლის №:
2013	19

ფურცლების რაოდ.
21