
ՀՀ ՏԱՐԱԾՔԱՅԻՆ ԿԱՌԱՎԱՐՄԱՆ ԿԱՐԳԱՎՈՐՄԱՆ ԵՎ ՀԱՄԱՅՆՔԱՅԻՆ ԾԱՌԱՅՈՒԹՅՈՒՆՆԵՐԻ ՆԱԽԱՐԱՐՈՒԹՅՈՒՆ			
ՀՀ, ՏԱՎՈՒՇԻ ՄԱՐԶ, ՆՈՅԵՄԲԵՐՅԱՆ ՔԱՂԱՔԱՇԻՆԱԿԱՆ ԳՈՐԾԱՐԱՆ			
ՀԱՄԱՅՆՔԱՅԻՆ ՇԵՆՔԵՐԻ ՇԻՆԱՐԱՐՈՒԹՅԱՆ ՊԵՏԱԿԱՆ ՀԱՆՁՆԱԺՈՂՈՎ			
ՀԱՄԱՅՆՔԱՅԻՆ ՇԵՆՔԵՐԻ ՇԻՆԱՐԱՐՈՒԹՅԱՆ ՊԵՏԱԿԱՆ ՀԱՆՁՆԱԺՈՂՈՎ			
ՀՀ, ՏԱՎՈՒՇԻ ՄԱՐԶ, ՆՈՅԵՄԲԵՐՅԱՆ ՔԱՂԱՔԱՇԻՆԱԿԱՆ ԳՈՐԾԱՐԱՆ

სახლი №1

გადახურვის გეგმა

მასშტაბი 1:100

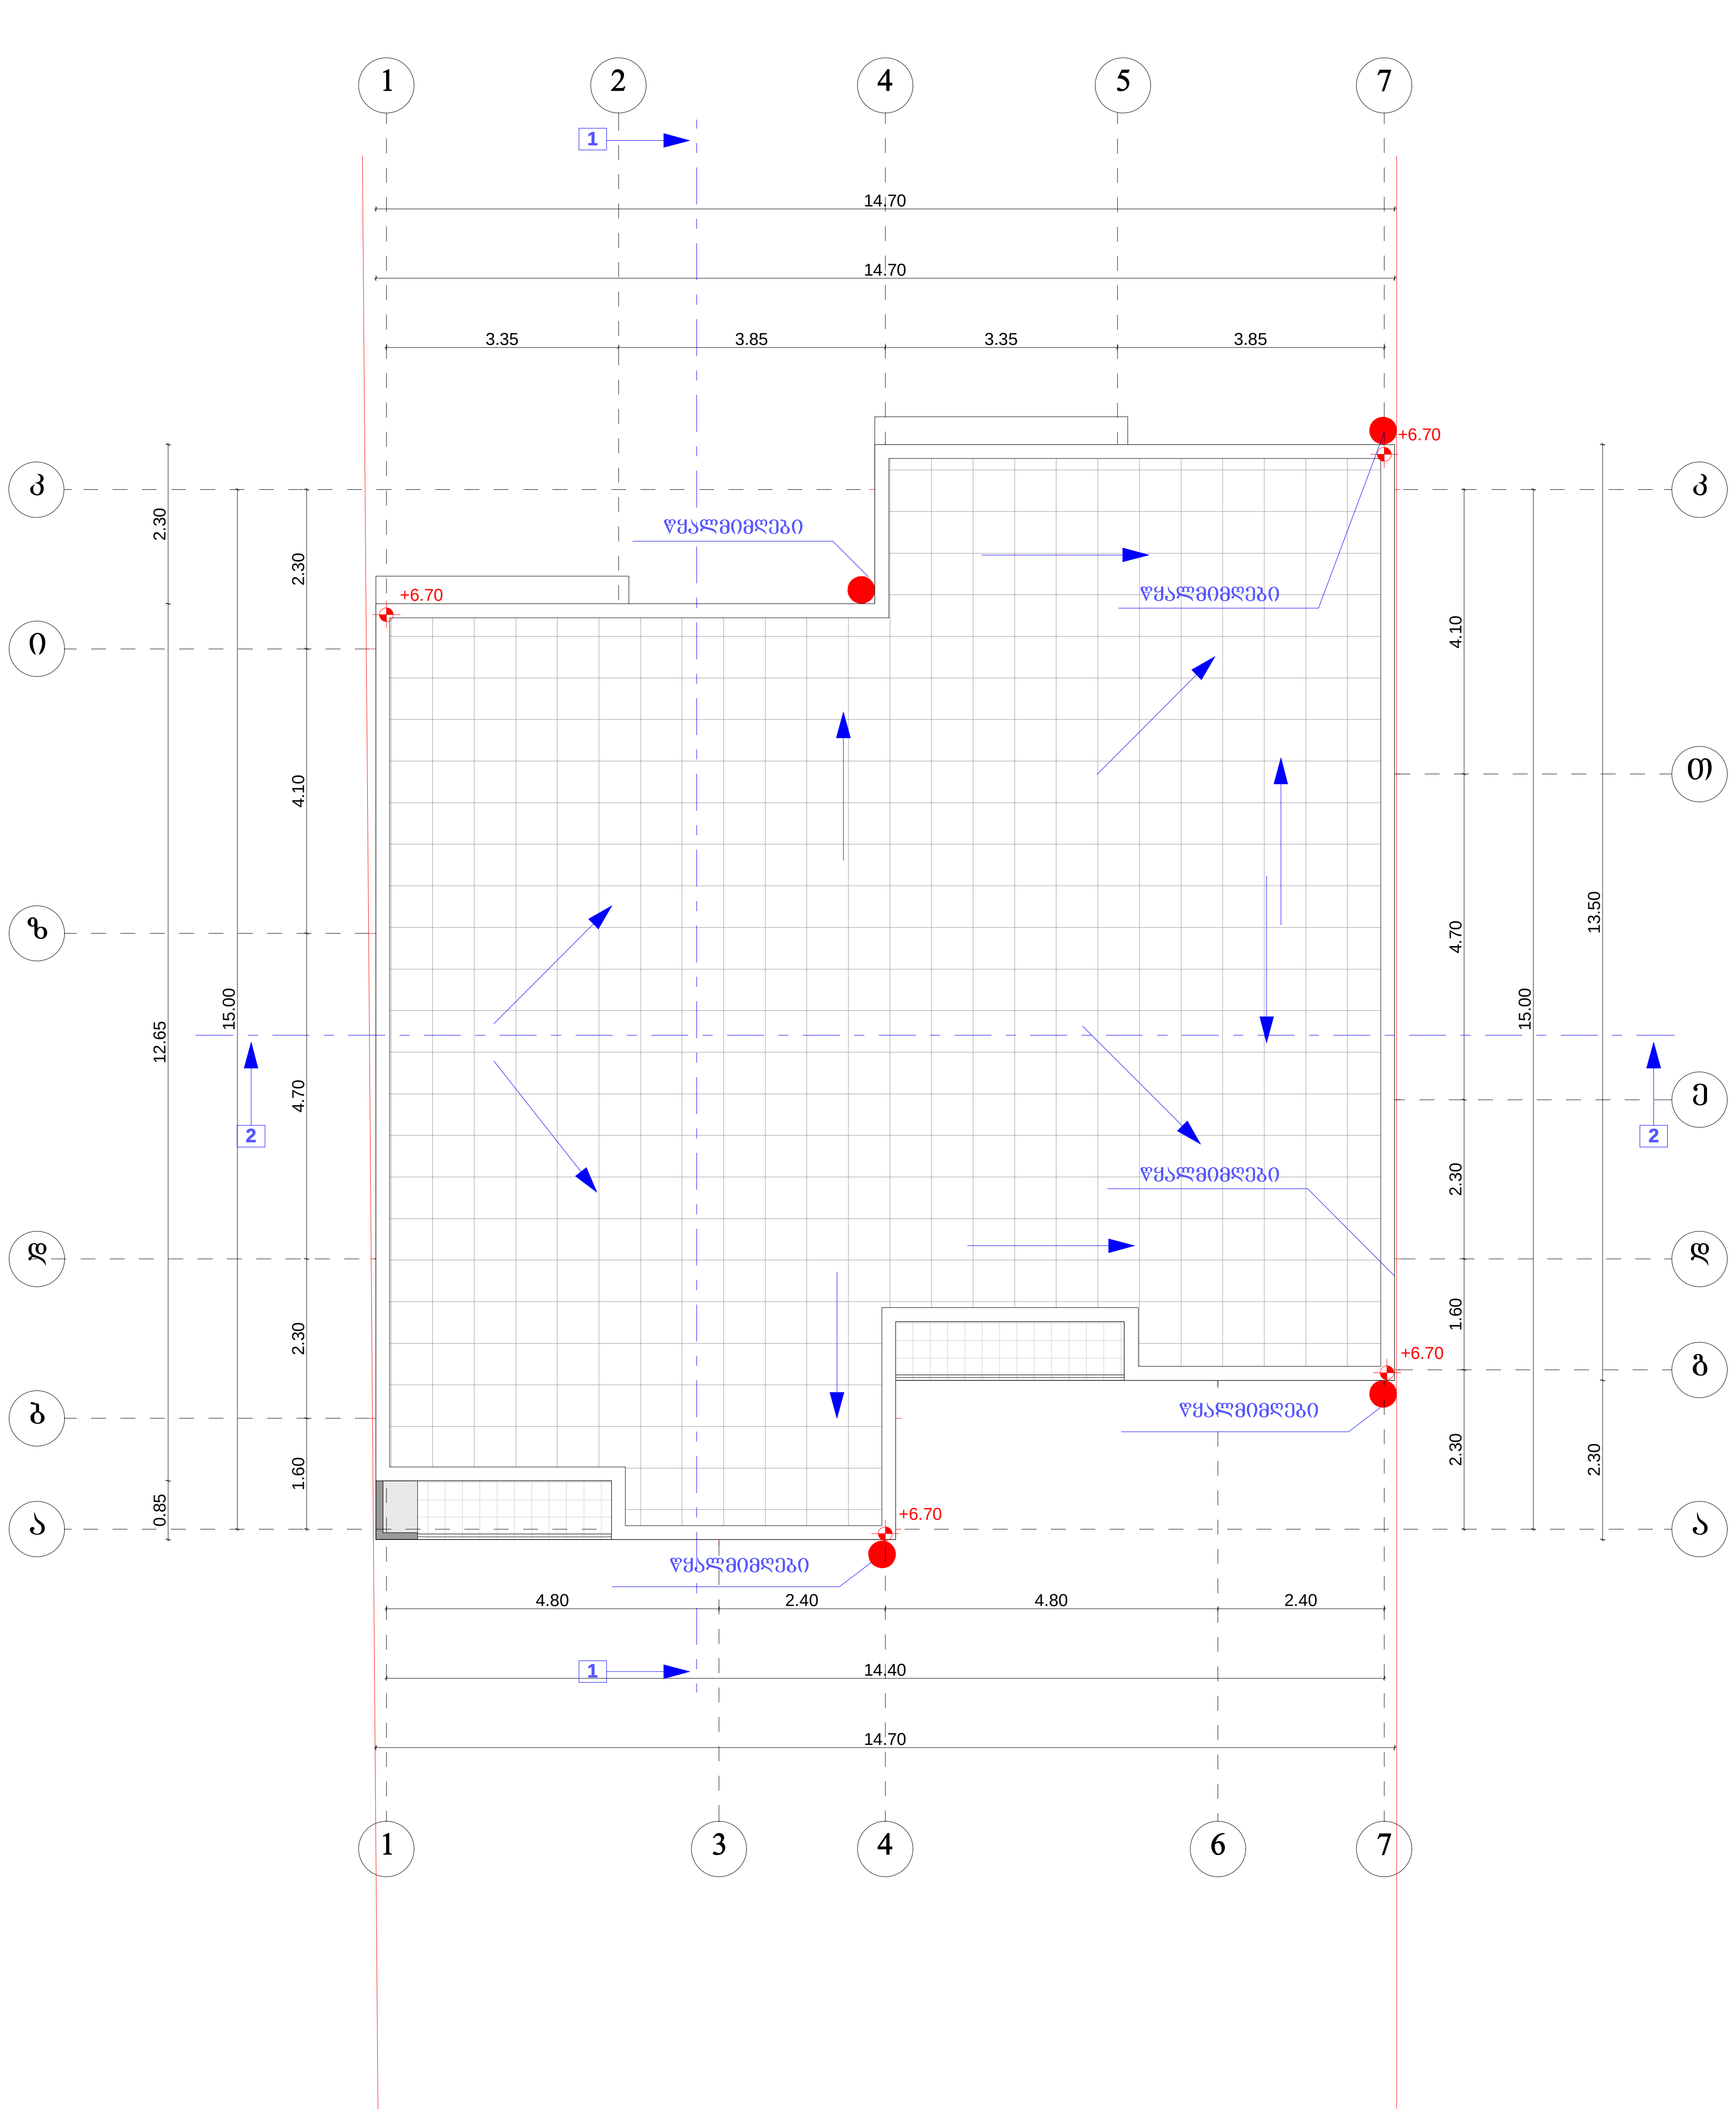

სახლი №2

გადახურვის გეგმა

მასშტაბი 1:100

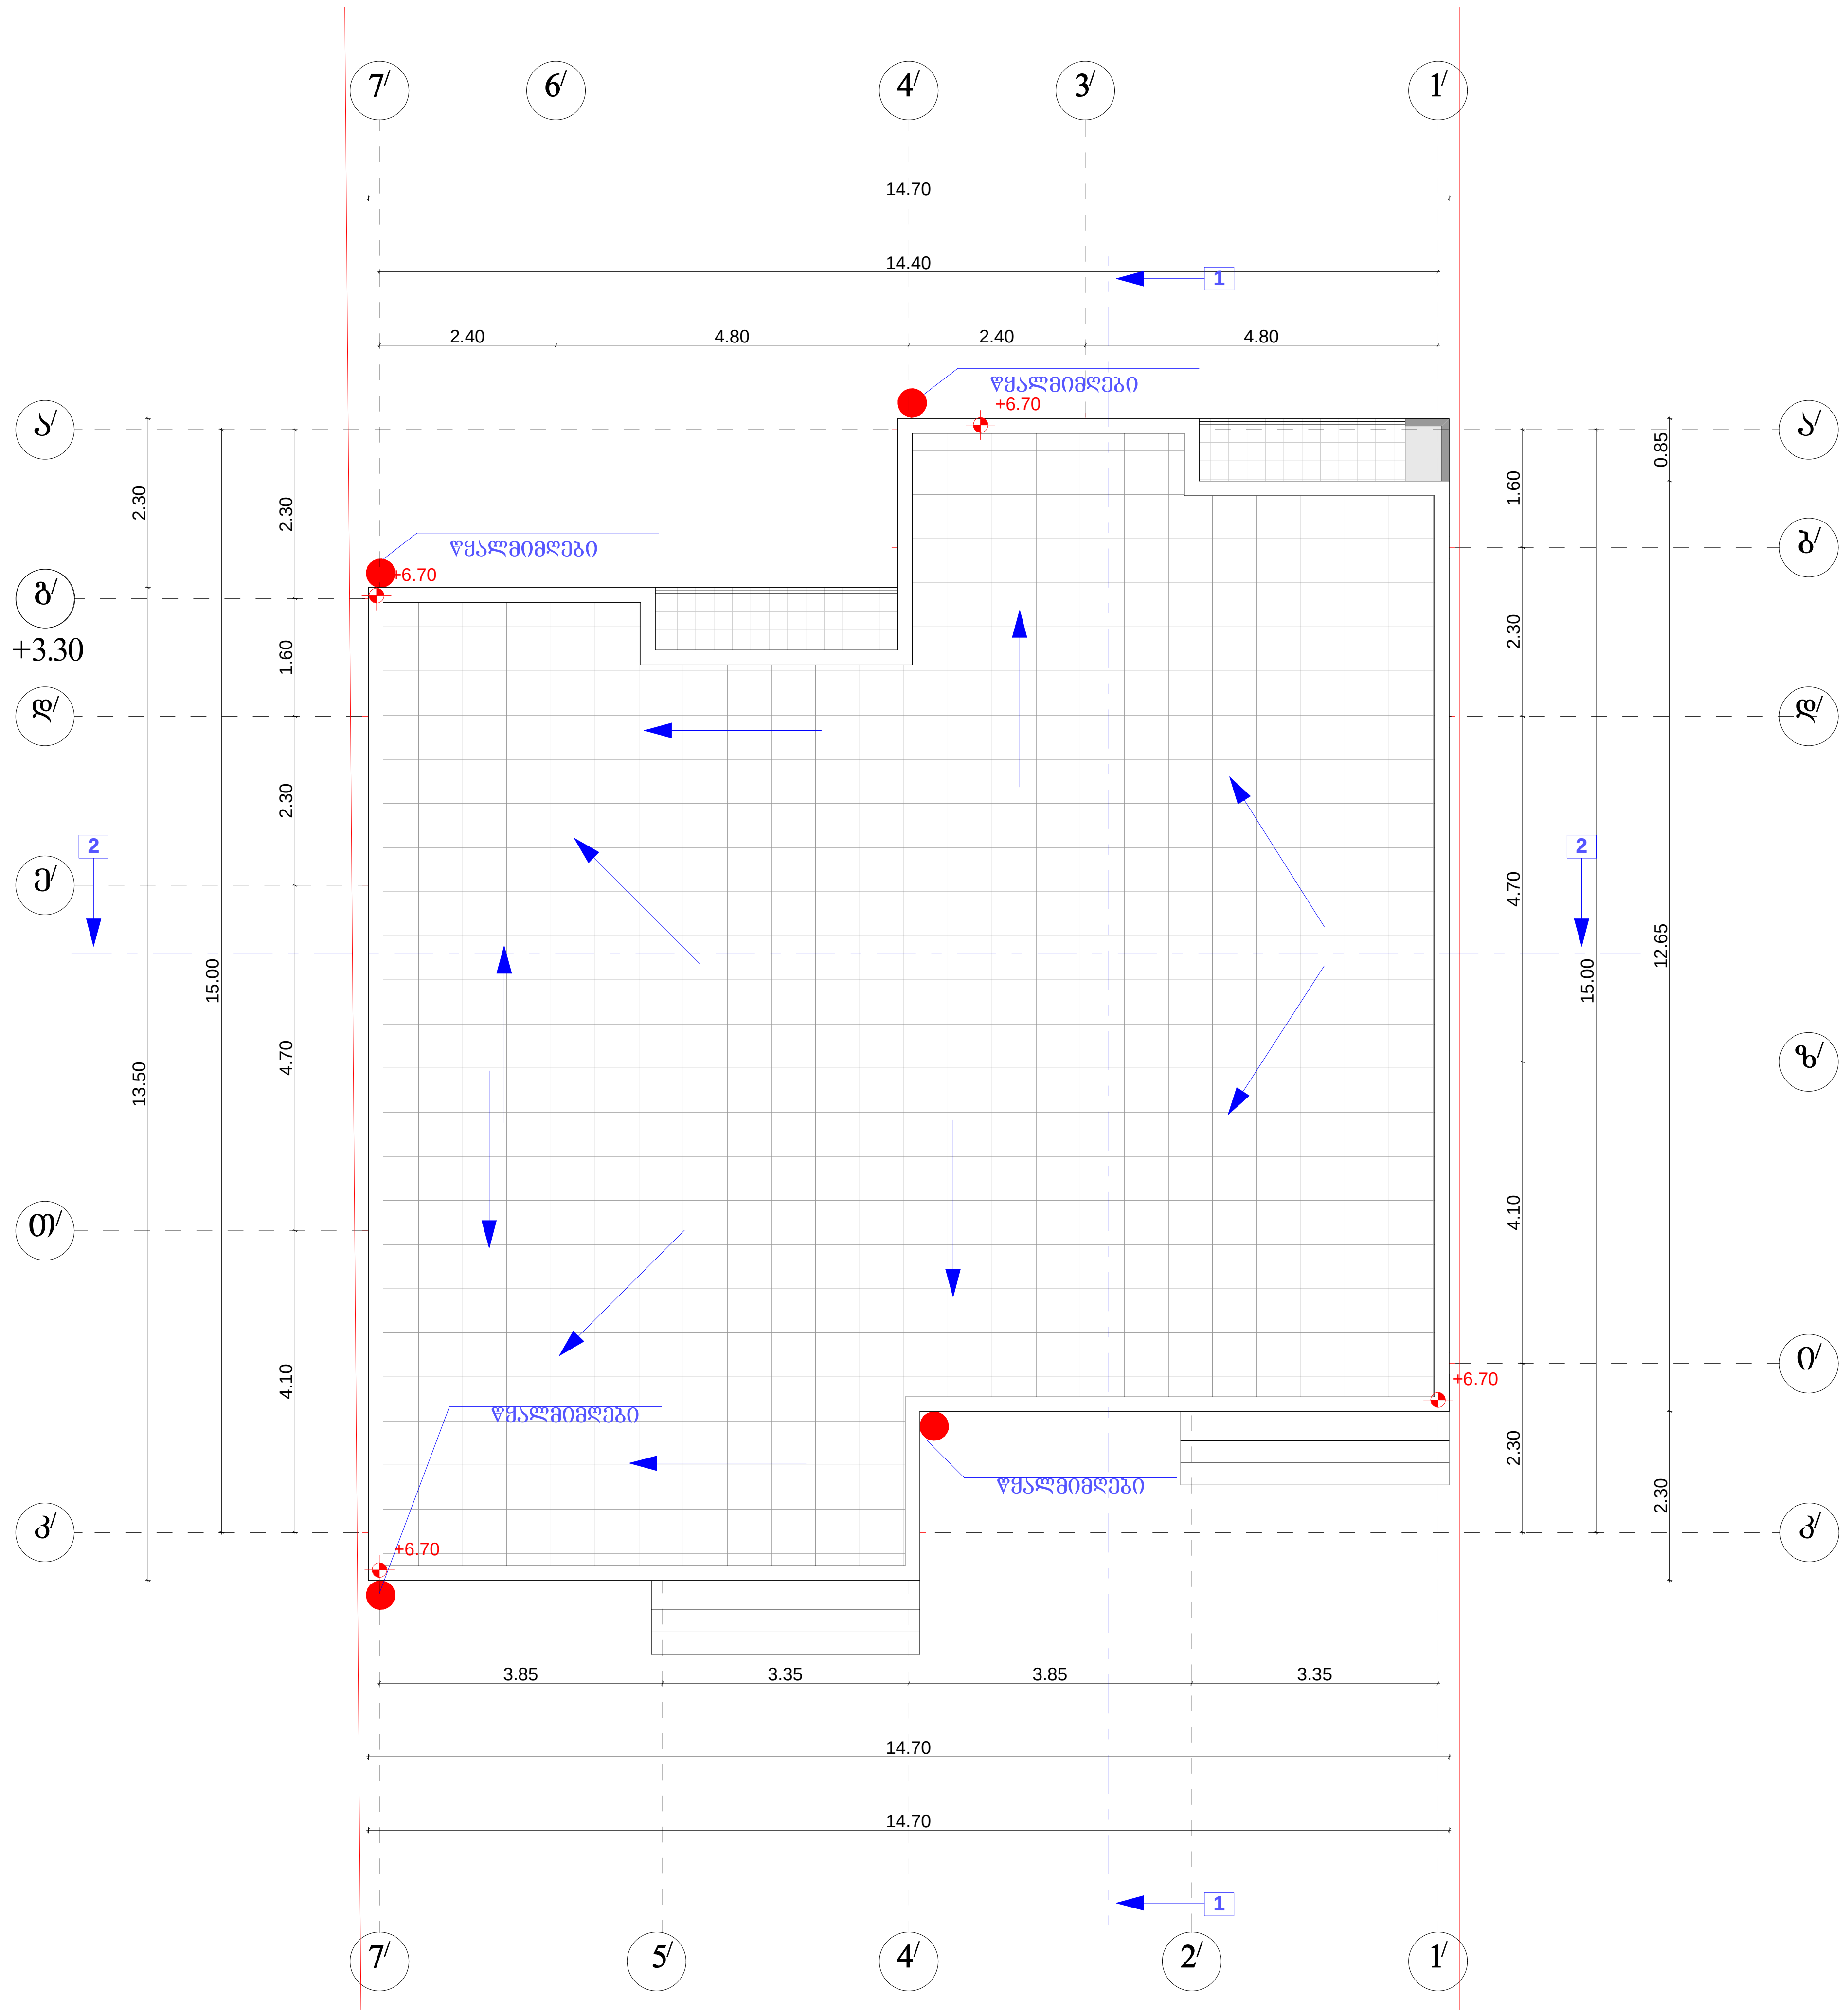

შ.პ.ს. "ატრიო- არქიტექტურა და დიზაინი" ს/კ 402277326						
დირექტორი		შ. გელაშვილი	ინდივიდუალური ორი ორბინიანი საცხოვრებელი სახლი	ATRIO Architecture & Design		
პრ. ავტორი		ნ. ხვედელიანი				
შეასრულა		შ. გელაშვილი				
			არქიტექტურული ნაწილი	სტადია	ფურც.	მასშტ.
			სახურავის გეგმა	პრ.		---
				დაკვეთა №		

დასახელება	ვიტრაჟი 1	ვიტრაჟი 2	ვიტრაჟი 3	ფანჯარა 1
ზედხედი	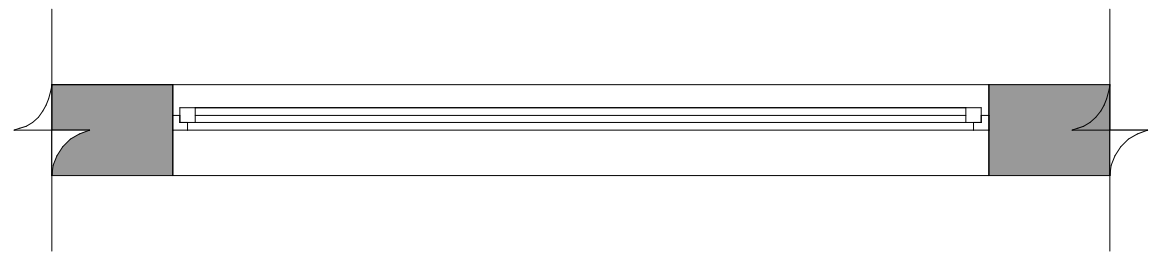	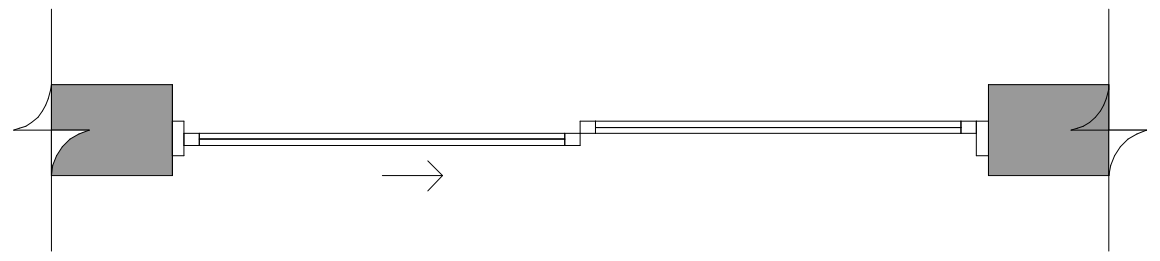	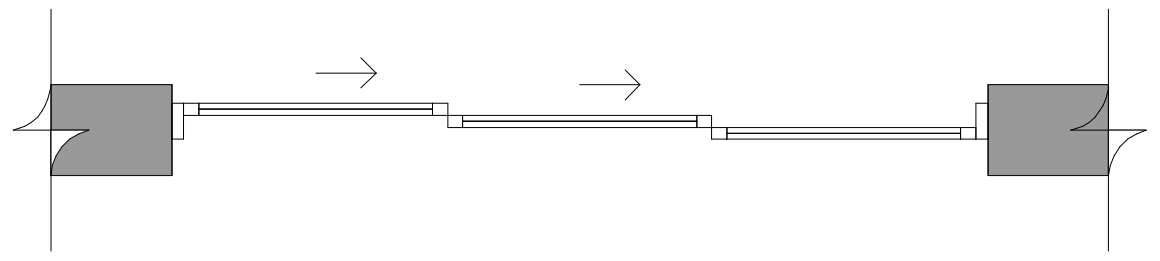	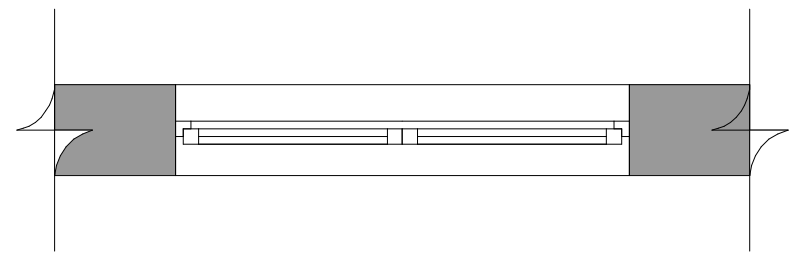
წინხედი	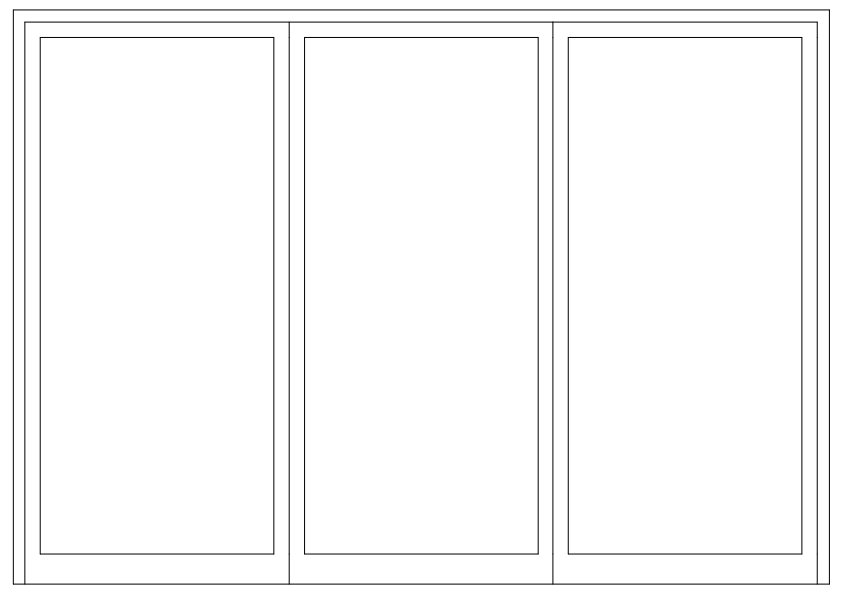	 	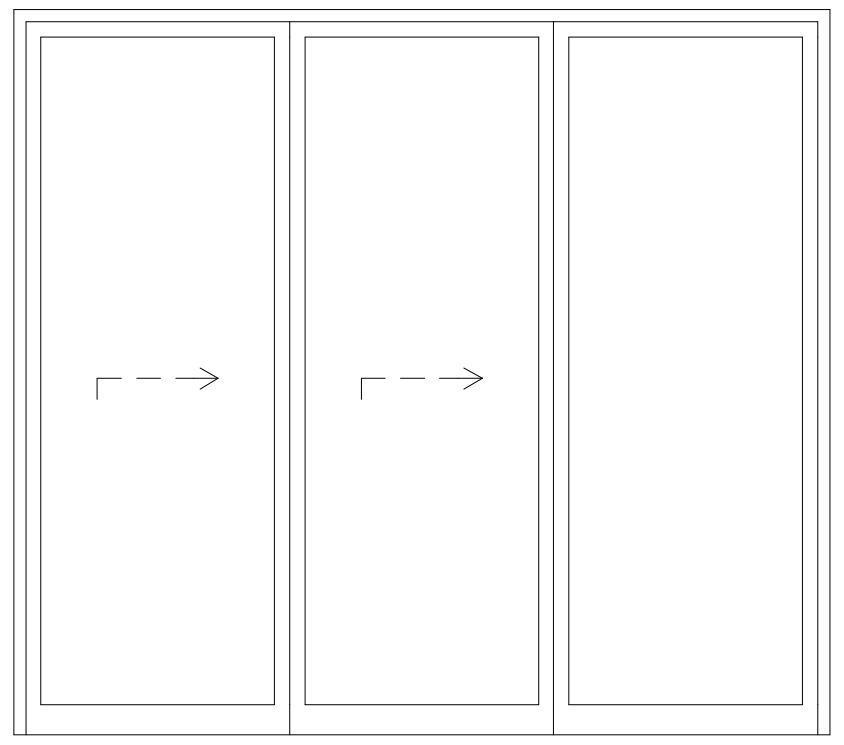	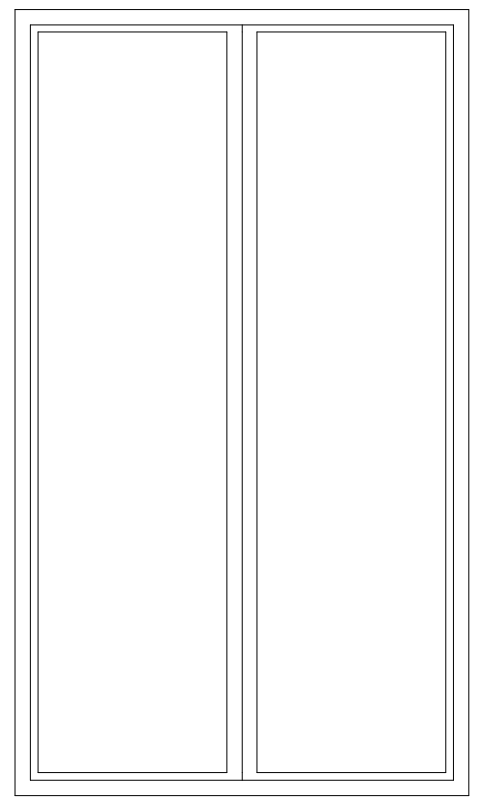
ზომა	1.50X2.20	2.70X2.60	2.70X1.90	1.50X2.20
რაოდენობა	4	8	4	4

დასახელება	ფანჯარა 1	ფანჯარა 2	
ზედხედი	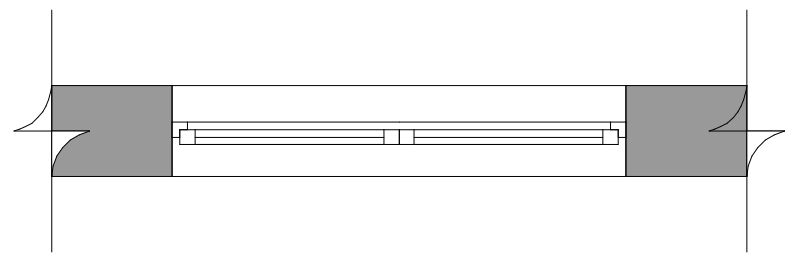	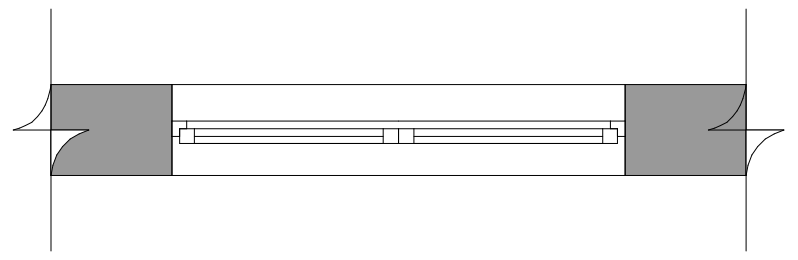	
წინხედი	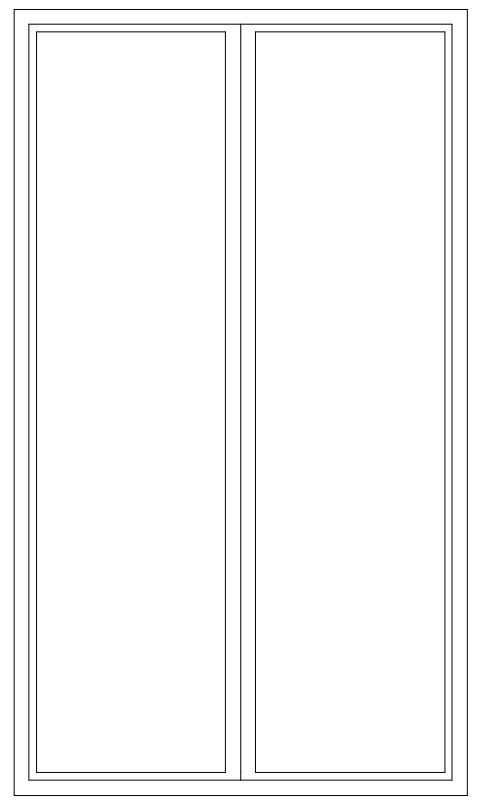	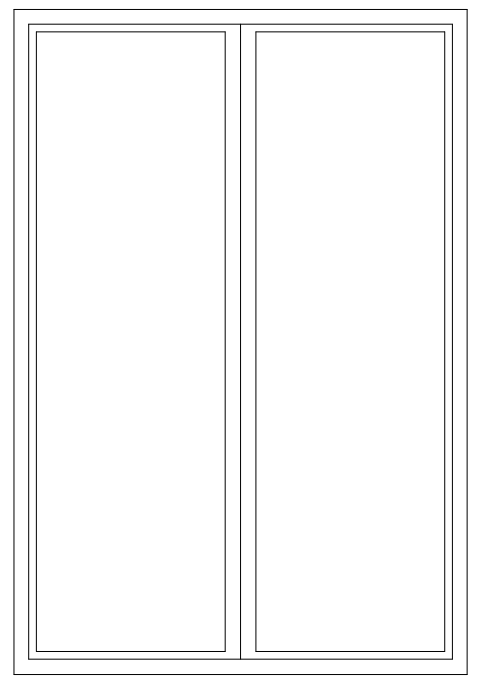	
ზომა	1.50X2.60	1.50X2.20	
რაოდენობა	4	8	

მინაპაკეტი
შავი ფერის ალათებით



შ.პ.ს. "ატრიო- არქიტექტურა და დიზაინი" ს/კ 402277326					
დირექტორი	შ. ბელაშვილი	ინდივიდუალური ორი ორბინიანი საცხოვრებელი სახლი			
პრ. ავტორი	ნ. ხვედელიანი				
შეასრულა	შ. ბელაშვილი				
		არქიტექტურული ნაწილი	სტადია	ფურც.	მასშტ.
		კარ-ფანჯრების სპეციფიკაცია	პრ.		---
			დაკვეთა №		

დასახელება	კარი 1	კარი 2	კარი 3	კარი 4	კარი 5	ფრამუგა 1	ფრამუგა 2
ზედხედი	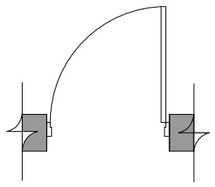	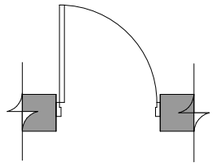	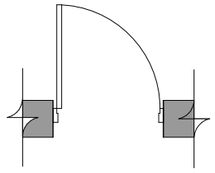	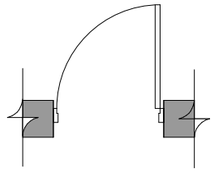	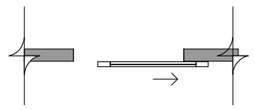	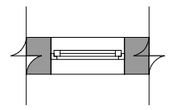	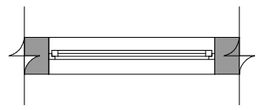
წინხედი	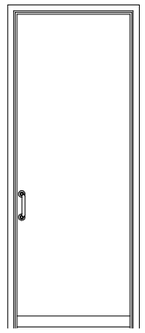	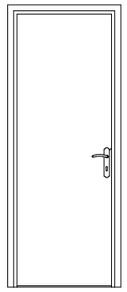	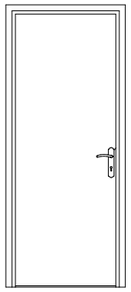	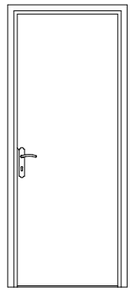	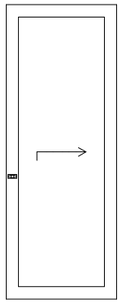	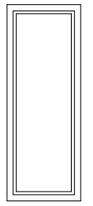	
ზომა	1.00X2.60	0.85X2.40	0.90X2.40	0.90X2.40	0.90X2.40	0.60X1.60	1.35X0.60
რაოდენობა	4	16	4	8	4	4	8

მინაპაკეტი
შავი ფერის ალათებით



შ.პ.ს. "ატრიო- არქიტექტურა და დიზაინი" ს/კ 402277326				
დირექტორი		შ. გელაშვილი	ინდივიდუალური ორი ოჯახიანი საცხოვრებელი სახლი	Architecture & Design ATRIO
პრ. ავტორი		ნ. ხვედელიანი		
შესრულა		შ. გელაშვილი		
			არქიტექტურული ნაწილი	სტადია: პროექ. დამუშ.
			კარ-ფანჯრების სპეციფიკაცია	პრ. ---
				დაკვეთა №

საანგარიშო კროკვები

განაშენიანების ფართობი = 777.2

სახლი №1

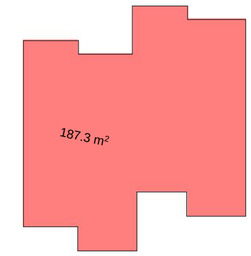

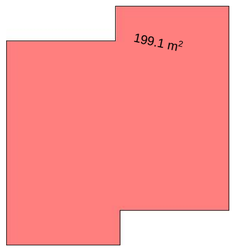

სახლი №2

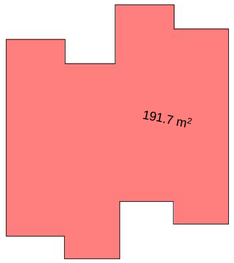

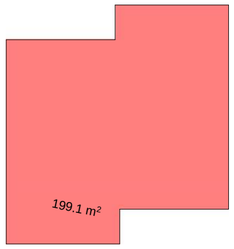

კ1 კოეფიციენტი

სახლი სულ-379 + 20.3=399.3

სახლი №1

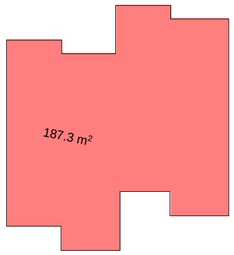

სახლი №2

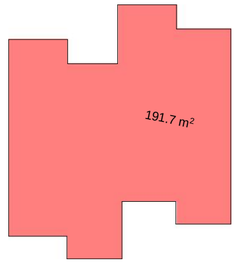

ღობე და საყრდენი კედელი-20.3მ²

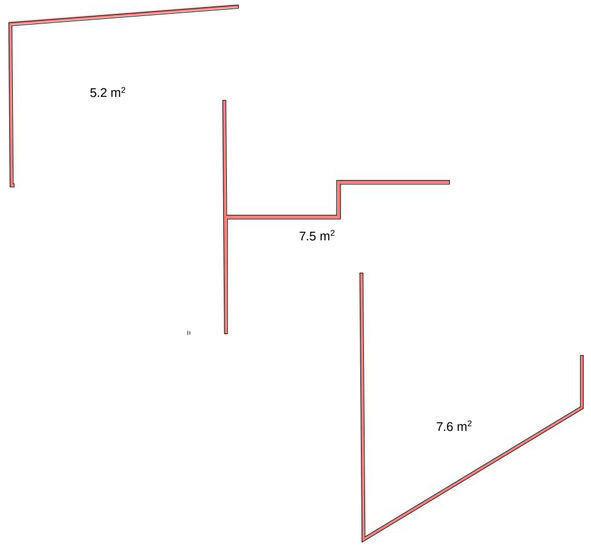

კ2 კოეფიციენტი

სახლი №1=357.7

სახლი №2=357.7

სულ=0.7

სახლი №1

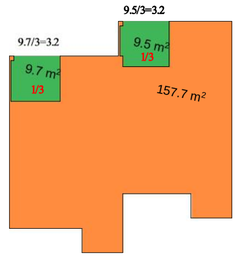

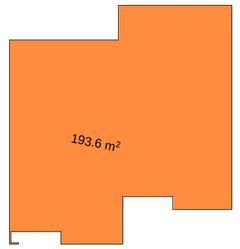

სახლი №2

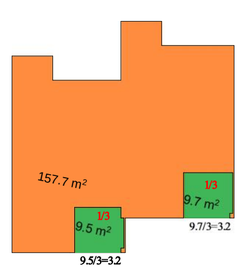

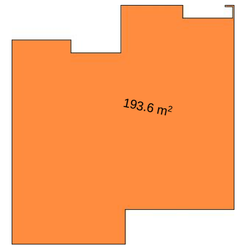

კ3 კოეფიციენტი

სულ - 359.8

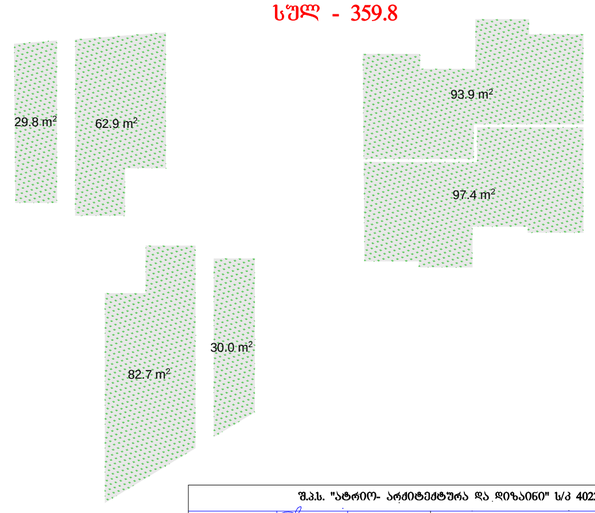

შ.პს. "ატრიო- არქიტექტურა და დიზაინი" ს/კ 402277326

დირექტორი	მ. გელაშვილი	ობიექტის/ნაწილის დასახელება	Architecture & Design ATRIO
არქ. პატრონი	ნ. ხვედელიანი	ხაშურის ცენტრალური სახლი	
შესრულა	მ. გელაშვილი	არქიტექტურული ნაწილი	სტადია: ეტაპი: ფაზა:
		საანგარიშო კროკვები	არქ. ---
			ფაილის №:

გარე კედელი აგურის მოპირკეთებით
U=0.373

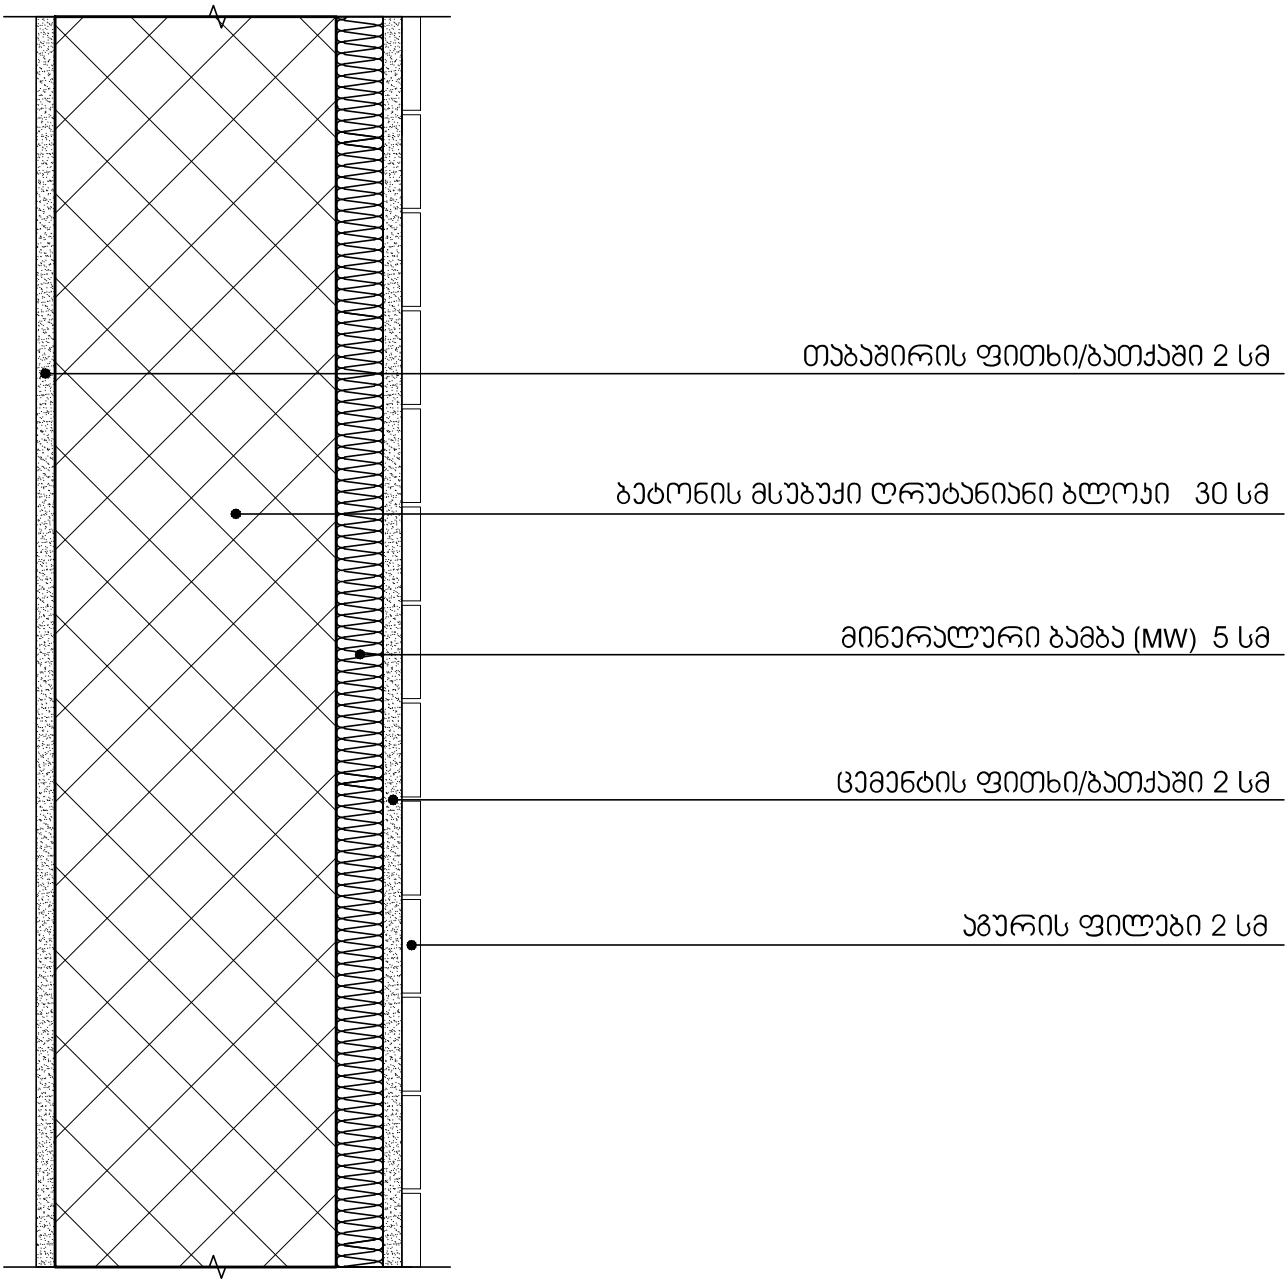

გარე კედელი ბეტონის ფაქტურით
U=0.376

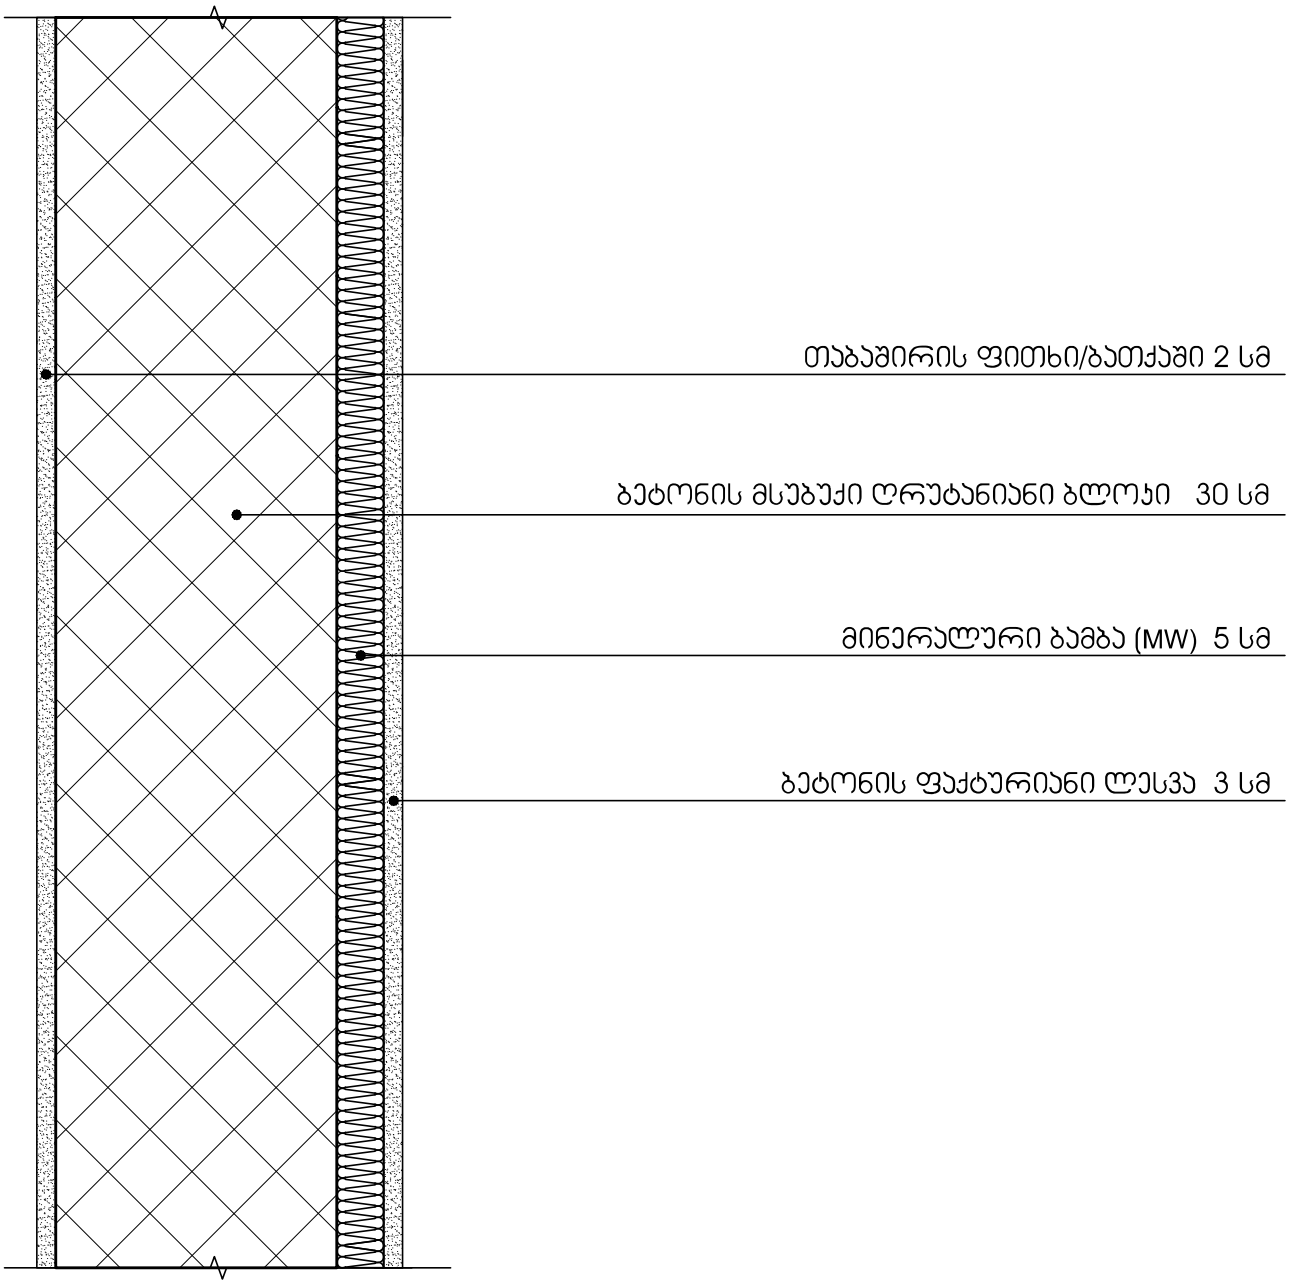

იატაკი მიწაზე
U=0.352

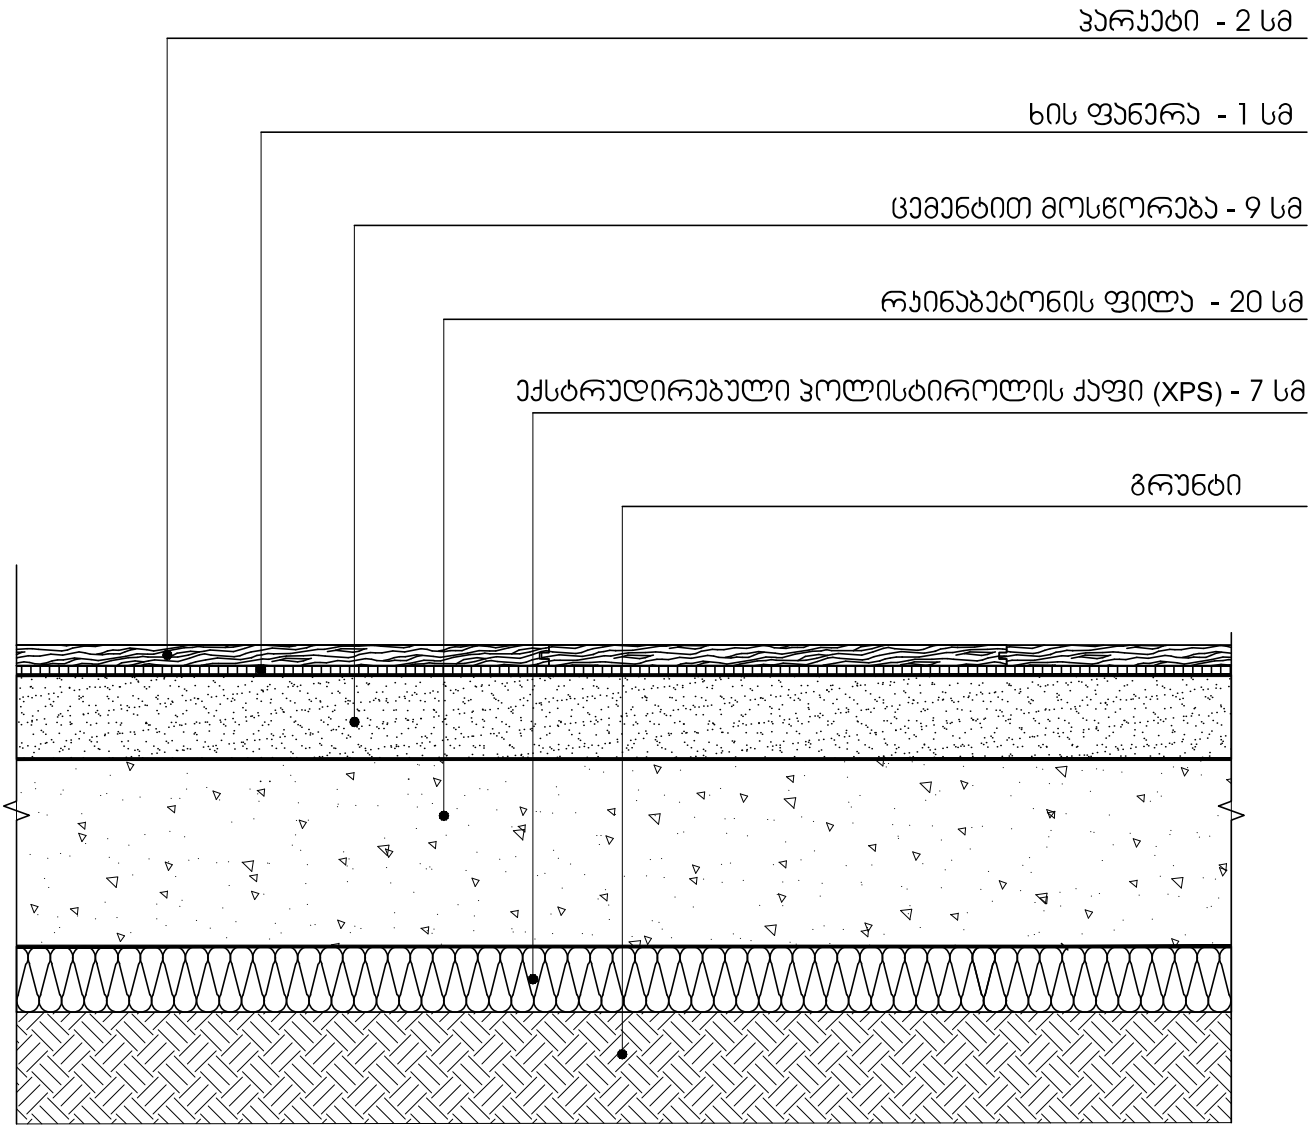

სახურავი
U=0.291

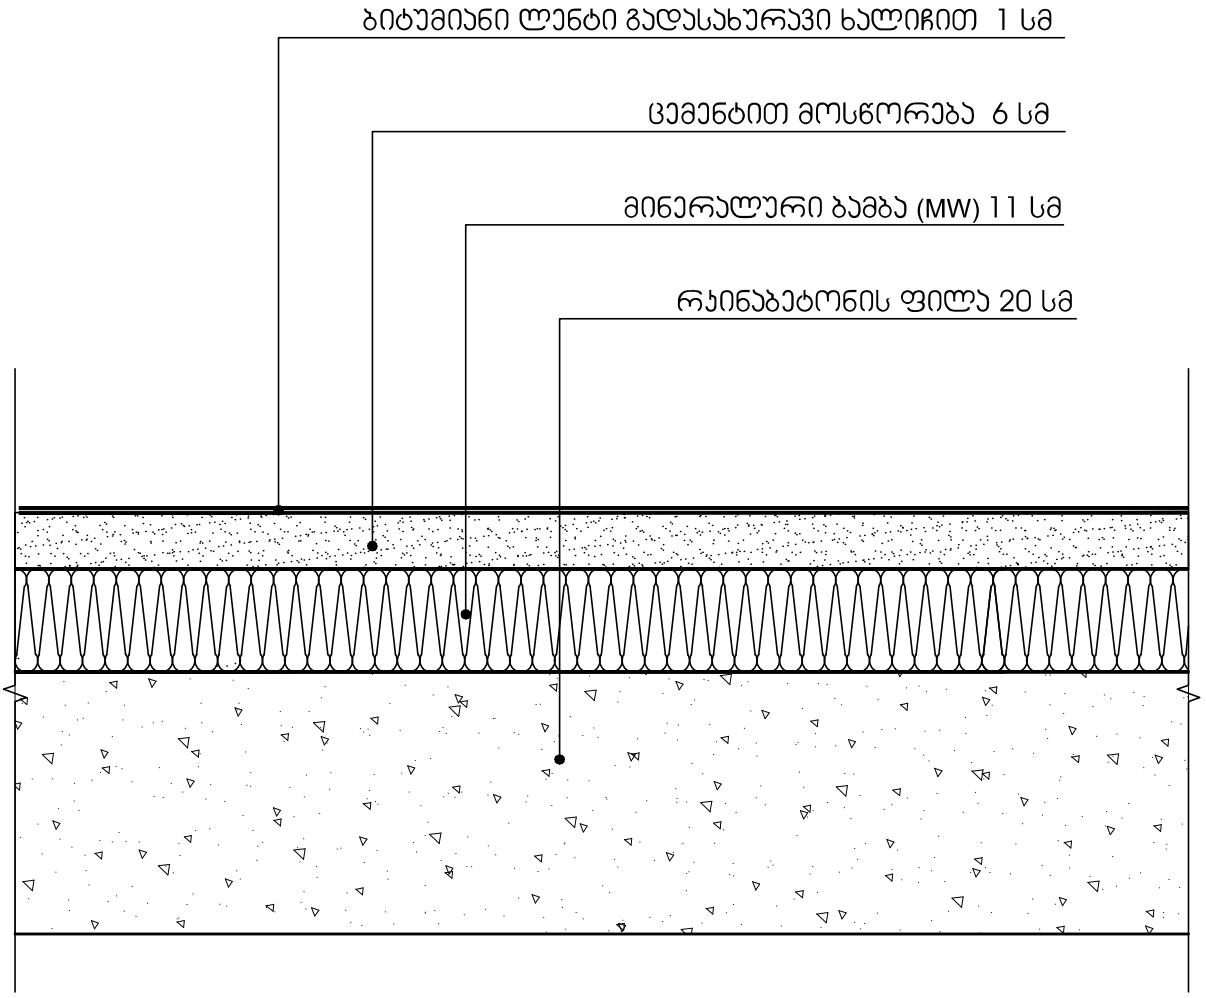

საპროექტო ალუმინის ფანჯრები
U=1.78

