მრავალფუნქციური შენობა შეშელიძის ქუჩაზე

არქიტექტურული ნაწილი



თბილისი 2021წ.

მრავალბინიანი საცხოვრებელი სახლი შეშელიძის ქუჩაზე

განმარტებითი ბარათი

დაგეგმარების საფუძველს წარმოადგენს ქ. თბილისის არქიტექტურის სამსახურის მიერ შეთანხმებული განაშენიანების რეგულირების გეგმა, განკარგულება: №16 თარიღი: 03.02.2017. საპროექტო ობიექტი წარმოადგენს განაშენიანების რეგულირების გეგმის მიხედვით მე-3 ბლოკს.
მრავალფუნქციური კომპლექსი, მათ შორის მრავალბინიანი საცხოვრებელი სახლი. საპროექტო ტერიტორიაზე უკვე შეთანხმებულია 1 და 2 ბლოკი, მრავალფუნქციური კომპლექსი-შენობა და გრგ-ს შესაბამისად განაშენიანების რეგულირების წითელ ხაზში დაპროექტდა მრავალბინიანი საცხოვრებელი სახლი.

მიწის ნაკვეთის მდებარეობის აღწერა:
საპროექტო ტერიტორია მდებარეობს ქ. თბილისში, გლდანი-ნაძალადევის რ/ნ-ში, შეშელიძის ქ. №124.
მიწის ნაკვეთის ფართობი შეადგენს 9300 კვ.მ და წარმოადგენს ერთგვაროვან რელიეფს. საპროექტო შენობის აბსოლუტური ნიშნული არის 550.90, დღევანდელი მდგომარეობით ტერიტორიაზე მიმდინარეობს შეთანხმებული 1 და 2 ბლოკის მშენებლობა.
საპროექტო ტერიტორიის აღმოსავლეთ მხარეს მდებარეობს შეშელიძის ქუჩა საიდანაც ხდება ტერიტორიაზე მოხვედრა როგორც სატრანსპორტო ისე საფეხმავლო გზების საშუალებით, ტერიტორიის ჩრდილოეთით, სამხრეთით და დასავლეთით მდებარე ნაკვეთები განაშენიანებულია ძირითადად მრავალბინიანი საცხოვრებელი სახლებით.
ტერიტორიაზე დაგეგმილია გამწვანებული სივრცეების შექმნა. მრავალბინიან საცხოვრებელ სახლში არის 300 ბინა და 72 სამანქანო ადგილი.

შენობა ბლოკი №3:

- საპროექტო შენობა წარმოადგენს მიწის დონის ზემოთ 15 სართულს. მიწის დონის ქვედა ერთ სართულზე განთავსებულია ავტოფარეხები და დამხმარე ფართები. შენობის 1-15 სართულები სრულად წარმოადგენ საცხოვრებელ ბინებს. შენობაში მოწყობილია 3 კიბის უჯრედი და 4 ლიფტი, შენობას აქვს აუცილებელი 2 შემა პირთა გათვალისწინებული 2 გასასვლელი და ერთი კიბის უჯრედის გასასვლელი. სამივე კიბის უჯრედი მიწის დონის ზევით უკავშირდება ერთმანეთს კორიდორით, ხოლო პარკინგში ჩადის ორი კიბის უჯრედი, ასევე ერთი კიბის საშუალებით ხდება სახურავზე მოხვედრა.
- შენობას გააჩნია ბრტყელი გადახურვა, ზედა სართული დატერასებულია.

შენობის სტრუქტურულ ნაწილს წარმოადგენს ბეტონის კარკასი, რომელიც შედგება რკინა-ბეტონის სვეტების, სართულშუა გადახურვის, გადახურვისსა და სახურავის ფილისაგან.
შიდა და გარე კიბეების სტრუქტურა შედგება გაძლიერებული ბეტონისაგან.
განსაზღვრულია შენობის ფასადის ლესვა-ღებვით და ხის დეკორატიული ელემენტების მოპირკეთება.
ლიტონის მოაჯირებით და მეტალოპლასტმასის კარფანჯრის გამოყენება.

პროექტის კორექტირება ითვალისწინებს პირველ სართულზე კიბეებისა და ლიფტების წინ კორიდორის გადიდებას რათა უფრო კომფორტული და მოსახერხებელი იყოს შენობაში შესასვლელი ნაწილები.
ასევე შეცვლილია შენობის ფასადის მოსაპირკეთებელი ნაწილები, რათა პირველი ბლოკის მსგავსად იყოს ერთიან იერსახეში. ცვლილების ამსახველი არეალები მონიშნულია ლურჯი-წყვეტილი ხაზით.

<u>დაგეგმარებისათვის გამოყენებული კანონმდებლობა:</u>

- საპროექტო ტერიტორიის განვითარებისათვის და შენობა-ნაგებობების დასაპროექტებლად გამოყენებულია საქართველოს მთავრობის შემდეგი დადგენილებები
- საქართველოს მთავრობის 2009 წლის დადგენილება 57 - „მშენებლობის ნებართვის გაცემის წესისა და სანებართვო პირობების შესახებ“;
- ქ. თბილისის მუნიციპალიტეტის საკრებულოს 2016 წლის 24 მაისის დადგენილება 14-39 - „ქ.თბილისის მუნიციპალიტეტის ტერიტორიების გამოყენებისა და განაშენიანების რეგულირების წესები“;
- საქართველოს მთავრობის 2016 წლის 28 იანვრის დადგენილება 41 - ტექნიკური რეგლამენტი „შენობა-ნაგებობების უსაფრთხოების წესები“.

გამოყენებული სიმბოლოების პირობითი აღნიშვნები

N	სიმბოლო	აღწერილობა
		ღერძის ხაზი
		გასასვლელთან მისადგომი მაქსიმალური სავალი მანძილი
	4 საათიანი	ხანძარმედეგობის ხარისხი
	2 საათიანი	ხანძარმედეგობის ხარისხი
		მისაწვდომი სვლაგეზი
		სასაწყობე ჯგუფი (სწ-2)
		საცხოვრებელი ჯგუფი (სც-2)
		საქმიანი ჯგუფი (სქ)
		კონსტრუქციული ელემენტი
		წყლის დასალევი შადრევანი
		ავტოსაფხეფი (შენიშვნა: შენობის სივრცეებში მათი განლაგება და რაოდენობა პირობითია და უნდა დაზუსტდეს შესაბამისი სპეციალისტის მიერ)
	SD	სამისამართო კვამლის დეტექტორი
		ავტომატური კვამლის დეტექტორი
		მხედველობითი განგაშის სისტემა
		საგანგებო ხმოვანი განგაშის საკომუნიკაციო სისტემა
		საერთო სავალი ბილიკი
		მიწის დონის განმსაზღვრის აღმნიშვნელი ხაზი ჭრილზე
		გასასვლელებს შორის მანძილი
	A Type	ხელის ცეცხლმაქრი
		სახანძრო განგაშის ღილაკი
		სახანძრო მილდგარი
		სახანძრო-სამაშველო ლიფტი
		ორმხრივი კავშირის სისტემა
		ავარიული განათება
	Exit	გასასვლელი

კარების აღნიშვნები

90წთ. — კიბის უჯრედის და ტამბურის კარის ცეცხლმედეგობის ხარისხი

X — თავისუფალი ზომა - სიგანე
X — თავისუფალი ზომა - სიმაღლე

	სივრცის №	დაკავებულობის ჯგუფი
დაკავებულობის ფართობი	მ²	
დაკავებულობის ფაქტორი	დ.დ.ფ	
დაკავებულობის დატვირთვა	დ.დ.	

მრავალბინიანი საცხოვრებელი სახლი შეშელიძის ქუჩაზე

დამკვეთი:
შპს "ტიბინი დეველოპმენტი"
ს/ნ 400229070
საქართველო, თბილისი, გლდანის რ/ნი აკაკი ვასაძის ქ, N7

შემსრულებელი:
შპს "ფმჯ ჯგუფი"
ს/ნ 405044321
საქართველო, თბილისი, საბურთალოს რ/ნი საააკაძის დაღმართი, N6

ექსპლიკაცია:

პირ. აღნიშვნები:

კონსტრუქციული ელემენტი	რიგელი	შემავსებელი
გათბობისა და კონდიციონირების განთავსების ადგილი		
წყალშემკრები მილი	სავენტ. / გამწოვი	კორექტირებული კვანძები

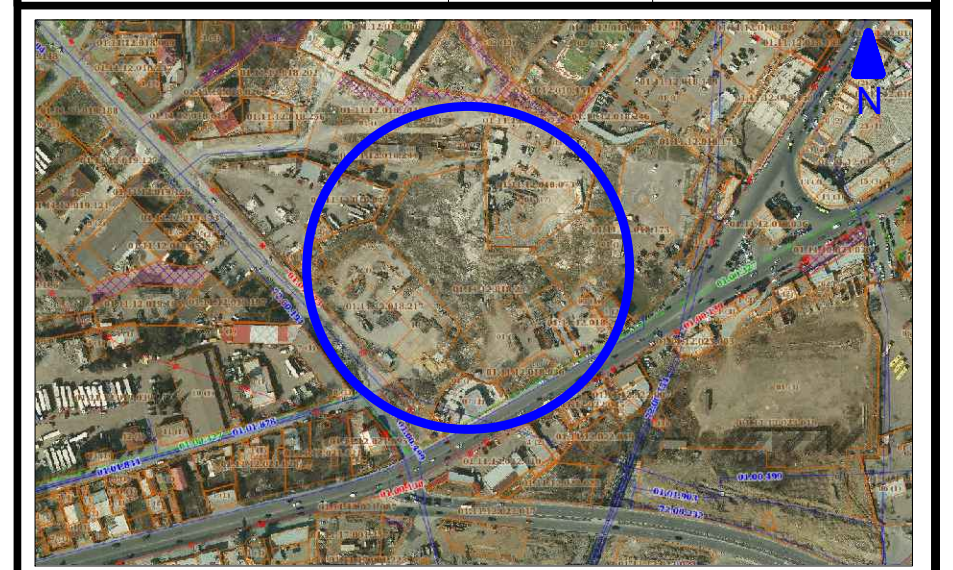

მისამართი:
ქ. თბილისი, გლდანი-ნაძალადევის რ/ნი,
შეშელიძის ქ. N124

ბლოკი №3

თანამდებობა	გვარი	ხელმოწერა
არქიტექტორი	დ.პაპიძე	

ნახაზი:
განმარტებითი ბარათი,
გამოყენებული პირობითი აღნიშვნები

მასშტაბი	ფორმატი	ფურცელი	თარიღი
1:	A- 3	01	2023

შენობა-ნაგებობის უსაფრთხოების წესებთან შესაბამისობის ანალიზი

გამოყენებული წესები - „შენობა-ნაგებობის უსაფრთხოების წესები“

ჩამოთვალეთ შენობის დაკავებულებები და აღწერეთ თითოეული გამოყენება

საცხოვრებელი შენობა		
დაკავებულობა	ფუნქცია	ნიშნული
სასაწყობე ჯგუფი (სწ-2)	ბუნ. განიავებადი ავტოფარეხი	-3.50
	რეზერვუარის ოთახი	
	ტუმბოს ოტახი	
	ხანძრის მართვის ოთახი	
საქმიანი ჯგუფი (სქ)	ოფისი	0.00
საცხოვრებელი ჯგუფი (სც-2)	მრავალბინიანი საცხოვრებელი	0.00
საცხოვრებელი ჯგუფი (სც-2)	მრავალბინიანი საცხოვრებელი	+0.00 - +46.20

კონსტრუქციის ტიპი:	
განსაზღვრეთ კონსტრუქციის არსებული შენობისთვის: მაგალითი: II-A, II-B, V-A, V-B	
განსაზღვრეთ კონსტრუქციის ტიპი ახალი შენობისთვის: მაგალითი: II-A, II-B, V-A, V-B	I-A
შერეული კონსტრუქციის შემთხვევაში მიუთითეთ ტიპები, რომელიც გამოყენებული იქნება, განსაზღვრეთ ტიპები და მათი მდებარეობა:	

სიმაღლის შეზღუდვები

ცხრილი 503 -ის მიხედვით

დაკავებულობები	დასაშვები სართულიანობა	შემოთავაზებული სართულიანობა
ჯგუფი (სქ)	შეუზღუდავი	2
ჯგუფი - სც-2	შეუზღუდავი	15
	დასაშვები სიმაღლე	შემოთავაზებული სიმაღლე
საერთო სიმაღლე =	შეუზღუდავი	53.45
მიწის დონის ზემოთ სართულის რაოდენობა =	შეუზღუდავი	15

ფართობის შეზღუდვები

ცხრილი 503 -ის მიხედვით

დაკავებულობები	დასაშვები ფართობი	შემოთავაზებული ფართობი
სასაწყობე ჯგუფი (სწ-2), საქმიანი ჯგუფი (სქ)	შეუზღუდავი	1254.8
საცხოვრებელი ჯგუფი (სც-2)	შეუზღუდავი	1291.1
საქმიანი ჯგუფი (სქ)	შეუზღუდავი	
საცხოვრებელი ჯგუფი (სც-2)	შეუზღუდავი	1317.2
საცხოვრებელი ჯგუფი (სც-2)	შეუზღუდავი	1317.2
საცხოვრებელი ჯგუფი (სც-2)	შეუზღუდავი	1317.2
საცხოვრებელი ჯგუფი (სც-2)	შეუზღუდავი	1317.2
საცხოვრებელი ჯგუფი (სც-2)	შეუზღუდავი	1317.2
საცხოვრებელი ჯგუფი (სც-2)	შეუზღუდავი	1317.2
საცხოვრებელი ჯგუფი (სც-2)	შეუზღუდავი	1317.2
საცხოვრებელი ჯგუფი (სც-2)	შეუზღუდავი	1317.2
საცხოვრებელი ჯგუფი (სც-2)	შეუზღუდავი	1317.2
საცხოვრებელი ჯგუფი (სც-2)	შეუზღუდავი	1317.2
საცხოვრებელი ჯგუფი (სც-2)	შეუზღუდავი	1317.2
საცხოვრებელი ჯგუფი (სც-2)	შეუზღუდავი	1317.2
საცხოვრებელი ჯგუფი (სც-2)	შეუზღუდავი	1251.5
იატაკის საერთო ფართობი =	20921.0	
იატაკების რაოდენობა =	16	

ხანძრისაგან დაცვის სიხტემებისადმი მოთხოვნები

დაკავებულობები/ნივთები/გახსნადი ხაშუალებები	ავტომატური სისტემა	ხელით ამოქმედების ავტომატური დაცვის სისტემა	სახანძრო განგაშის და ევაკუაციმართვის სისტემა	სახანძრო მილსადენის სისტემა	კვამლის საკონტროლო სისტემა	ხელის ცეცხლსაქრობი	საკეტი ცეცხლსაქრობის
ჯგუფი სც-2 (903.2.8 პუნქტის N2 გამონაკლისის მესაბამისად შენობა ავტომაქსიმუმით არაა უზრუნველყოფილი)	-	-	კ	-	-	კ	-
ჯგუფი სქ	-	-	კ	-	-	კ	-
ჯგუფი სწ-2	-	-	კ	-	-	კ	-
გზა-კიბე	-	-	კ	კ	კ	-	-
დერეფანი	კ	-	კ	-	კ	კ	-
ლიფტი	-	-	-	-	-	-	-

თითოეული სართულიდან გასასვლელი საშუალება

სართულები	დაკავებულობა და დაკავებულობის დატვირთვის ჯამური მაჩვენებელი	გასასვლელი საშუალებების საერთო რაოდენობა, სა მინიმუმო ოდენობის ჩათვლით	გასასვლელი საშუალებების საერთო რაოდენობა, არ მინიმუმის ჩათვლით	გასასვლელი საშუალებების სიგანე					
				გზა-კიბეები		დერაფანი,		გასასვლელის გზა კარი	
				მოთხოვილი	გათვალისწინებული	მოთხოვილი	გათვალისწინებული	მოთხოვილი	გათვალისწინებული
მიწის დონის ქვედა სართული	სწ-2 ჯგუფი დ.დ.ფ 33	2	2	2.4	3.6	-	-	1.64	2.70
1 სართული	სქ ჯგუფი დ.დ.ფ 3	1	2	-	-	-	-	0.82	0.90
	სც-2 ჯგუფი დ.დ.ფ 61	2	2	3.6	3.6	-	-	1.64	2.70
მე-2 სართული	სც-2 ჯგუფი დ.დ.ფ 64	2	2	3.6	3.6	1.2	1.40	1.64	2.70
მე-3 სართული	სც-2 ჯგუფი დ.დ.ფ 64	2	2	3.6	3.6	1.2	1.40	1.64	2.70
მე-4 სართული	სც-2 ჯგუფი დ.დ.ფ 64	2	2	3.6	3.6	1.2	1.40	1.64	2.70
მე-5 სართული	სც-2 ჯგუფი დ.დ.ფ 64	2	2	3.6	3.6	1.2	1.40	1.64	2.70
მე-6 სართული	სც-2 ჯგუფი დ.დ.ფ 64	2	2	3.6	3.6	1.2	1.40	1.64	2.70
მე-7 სართული	სც-2 ჯგუფი დ.დ.ფ 64	2	2	3.6	3.6	1.2	1.40	1.64	2.70
მე-8 სართული	სც-2 ჯგუფი დ.დ.ფ 64	2	2	3.6	3.6	1.2	1.40	1.64	2.70
მე-9 სართული	სც-2 ჯგუფი დ.დ.ფ 64	2	2	3.6	3.6	1.2	1.40	1.64	2.70
მე-10 სართული	სც-2 ჯგუფი დ.დ.ფ 64	2	2	3.6	3.6	1.2	1.40	1.64	2.70
მე-11 სართული	სც-2 ჯგუფი დ.დ.ფ 64	2	2	3.6	3.6	1.2	1.40	1.64	2.70
მე-12 სართული	სც-2 ჯგუფი დ.დ.ფ 64	2	2	3.6	3.6	1.2	1.40	1.64	2.70
მე-13 სართული	სც-2 ჯგუფი დ.დ.ფ 64	2	2	3.6	3.6	1.2	1.40	1.64	2.70
მე-14 სართული	სც-2 ჯგუფი დ.დ.ფ 64	2	2	3.6	3.6	1.2	1.40	1.64	2.70
მე-15 სართული	სც-2 ჯგუფი დ.დ.ფ 65	2	2	3.6	3.6	1.2	1.40	1.64	2.70

წყალხადენი სისტემის ფიქსირებული მოწყობილობების რაოდენობა

ცხრილი 1602.1-ის მიხედვით

სართულები	დაკავებულობა და დაკავებულობის დატვირთვის ჯამური მაჩვენებელი	ფიქსირებული მოწყობილობები (თითოეული საგხოვრებელი ერთეულისთვის)											
		უნიტაზი		ტუალეტის ხელსაბანები		ბაზანა/შხაპი		სასმელი წყლის ფანტანი		სამოსახურავი ნიავარა		სამზარეულოს ნიავარა	
		მოთხოვილი	გათვალისწინებული	მოთხოვილი	გათვალისწინებული	მოთხოვილი	გათვალისწინებული	მოთხოვილი	გათვალისწინებული	მოთხოვილი	გათვალისწინებული	მოთხოვილი	გათვალისწინებული
მიწის დონის ქვედა სართული	სწ-2 ჯგუფი	-	-	-	-	-	-	-	-	-	-	-	-
1 სართული	სქ ჯგუფი	1	1	1	1	-	-	-	-	-	-	-	-
	სც-2 ჯგუფი	1	1	1	1	1	1	-	-	-	-	1	1
მე-2 სართული	სც-2 ჯგუფი	1	1	1	1	1	1	-	-	-	-	1	1
მე-3 სართული	სც-2 ჯგუფი	1	1	1	1	1	1	-	-	-	-	1	1
მე-4 სართული	სც-2 ჯგუფი	1	1	1	1	1	1	-	-	-	-	1	1
მე-5 სართული	სც-2 ჯგუფი	1	1	1	1	1	1	-	-	-	-	1	1
მე-6 სართული	სც-2 ჯგუფი	1	1	1	1	1	1	-	-	-	-	1	1
მე-7 სართული	სც-2 ჯგუფი	1	1	1	1	1	1	-	-	-	-	1	1
მე-8 სართული	სც-2 ჯგუფი	1	1	1	1	1	1	-	-	-	-	1	1
მე-9 სართული	სც-2 ჯგუფი	1	1	1	1	1	1	-	-	-	-	1	1
მე-10 სართული	სც-2 ჯგუფი	1	1	1	1	1	1	-	-	-	-	1	1
მე-11 სართული	სც-2 ჯგუფი	1	1	1	1	1	1	-	-	-	-	1	1
მე-12 სართული	სც-2 ჯგუფი	1	1	1	1	1	1	-	-	-	-	1	1
მე-13 სართული	სც-2 ჯგუფი	1	1	1	1	1	1	-	-	-	-	1	1
მე-14 სართული	სც-2 ჯგუფი	1	1	1	1	1	1	-	-	-	-	1	1
მე-15 სართული	სც-2 ჯგუფი	1	1	1	1	1	1	-	-	-	-	1	1

მრავალბინიანი საცხოვრებელი სახლი შეშელიძის ქუჩაზე

დამკვეთი:

შპს "ოპტიმი დეველოპმენტი"
ს/ნ 400229070

საქართველო, თბილისი, გლდანის რ/ნი აპაკი ჭუბაძის ქ, N7

შემსრულებელი:

შპს "შპს ჯგუფი"
ს/ნ 405044321

საქართველო, თბილისი, საბურთალოს რ/ნი საააკაძის ეკლესიის, N6

ექსპერტიზა:

პირ. აღნიშვნები:

კონსტრუქციული ელემენტი | რიგისლი | შემკავებელი
ბათმოქმედა და კონსტრუქციების განთავსების ადგილი
წესალმომცველი მილი | საკნის. / ბაზრული | კონტეინერებული ნაგვისთვის

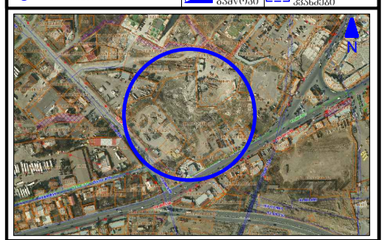

მისამართი:
ქ. თბილისი, გლდანი-ნაძალადევის რ/ნი,
შეშელიძის ქ. N124

გვ(ო)კი №3

თანამდებობა	გვარი	ხელმოწერა
არქიტექტორი	ე.პაპიძე	

ნახაზი:

შენობა-ნაგებობის უსაფრთხოების წესებთან შესაბამისობის ანალიზი

მასშტაბი	ფორმატი	ფუნქციები	თარიღი
1:	A- 3	02	2023

განიავებისადმი მოთხოვნები		
დაჯგუფებულობები/სივრცეები/გასასვლელი სამუშაოები	ბუნებრივი განიავება	ხელოვნური განიავება
სასაწყობო ჯგუფი სწ-2	კი	-
საცხოვრებელი ჯგუფი სც-2 (ბინები)	კი	-
საქმიანი ჯგუფი სქ	კი	-
კიბის უჯრედი	-	კი
სახანძრო ლიფტი		კი
ჩვეულებრივი ლიფტები	-	კი - დაწნევის სისტემით
დერეფანი	-	კი

705.8 ც ხ.	602 ც ხ.	აღნიშვნა
0 და მეტი და 10-ზე ნაკლები	X < 1.5	მონაკვეთი A
1.0 მ და მეტი და 1.5 მ-ზე ნაკლები		მონაკვეთი B
1.5 მ და მეტი და 3.0 მ-ზე ნაკლები	1.5 ≤ X < 3	მონაკვეთი C
3.0 მ და მეტი და 4.5 მ-ზე ნაკლები	3 ≤ X< 9	მონაკვეთი D
4.5 მ და მეტი და 6.0 მ-ზე ნაკლები		მონაკვეთი E
6.0 მ და მეტი და 9.0 მ-ზე ნაკლები		მონაკვეთი F
9.0 მ ან მეტი	X ≥ 9	მონაკვეთი G

შენიშვნა:
აღნიშნულ პროექტის ფასადი ძირითადად მდებარეობს G მონაკვეთში, F მონაკვეთში ღიობები
განთავსებული არაა შესაბამისად შენობის ღიობების პროცენტულობა შეუზრუდავია და
არ არის წარმოდგენილი შესაბამისი დათვლეს ნახაზი:

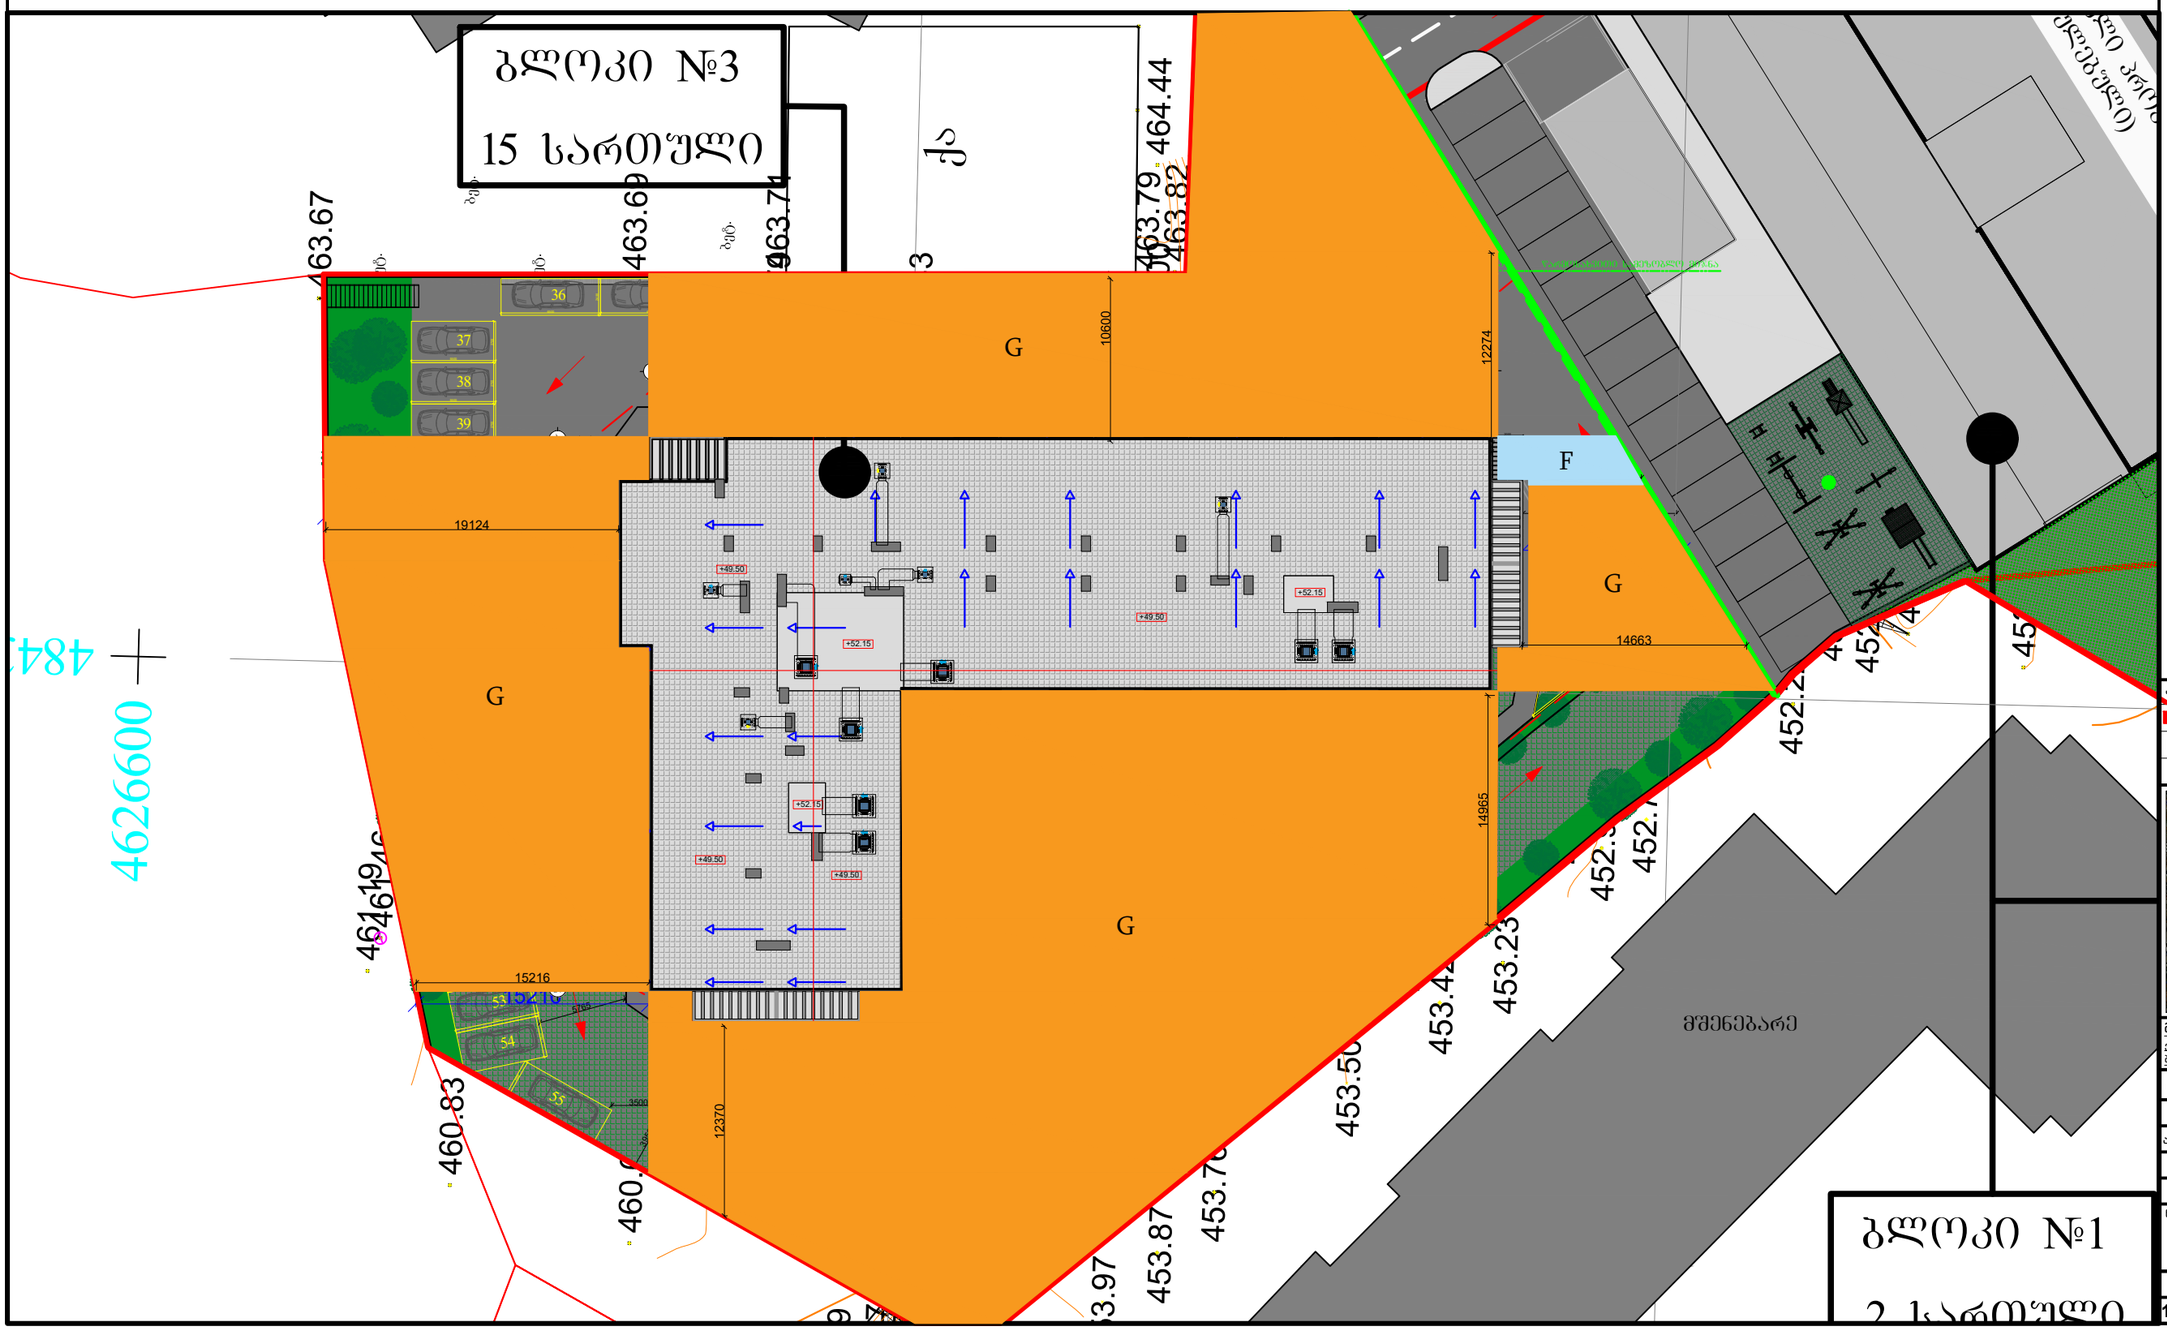

მრავალბინიანი საცხოვრებელი სახლი შეშელიძის ქუჩაზე

დამკვეთი:
შპს "ტიბინი დეველოპმენტი"
ს/ნ 400229070
საქართველო, თბილისი, გლდანის რ/ნი აკაკი ვასაძის ქ, N7

შემსრულებელი:
შპს "შპს ჯგუფი"
ს/ნ 405044321
საქართველო, თბილისი, საბურთალოს რ/ნი საკაძის მაღმართი, N6

ექსპლიკაცია:

პირ. აღნიშვნები:
კონსტრუქციული ელემენტი | რიგელი | შემავსებელი
გამოყოფილია და კონდიციონერების განთავსების ადგილი
წესდებისკენა მიმღე | საკვანძო / გაფართოვი | კონსტატირებული კვანძები



მისამართი:		ბლოკი №3
ქ. თბილისი, გლდანი-ნაძალადევის რ/ნი, შეშელიძის ქ. N124		
თანამდებობა	გვარი	ხელმოწერა
არქიტექტორი	ე.პაპიძე	

ნახაზი:
შენობა-ნაგებობის უსაფრთხოების წესებთან შესაბამისობის ანალიზი

მასშტაბი	ფორმატი	ფურცელი	თარიღი
1:	A- 3	03	2023

მრავალბინიანი საცხოვრებელი სახლი შემელიძის ქუჩაზე

დამკვეთი:
შპს "ტიბინი დეველოპმენტი"
ს/ნ 400229070

საქართველო, თბილისი, გლდანის რ/ნი აპაკი პაპაძის ქ, N7

შემსრულებელი:

შპს "შპს პაუფი"
ს/ნ 405044321

საქართველო, თბილისი, საბურთალოს რ/ნი ააპაკაძის მაღმართი, N6

ექსპლიკაცია:

ტექნიკური ეკონომიკური მაჩვენებლები

საერთაშორისო/კიბის უჯრედის ფართობი	88.7 კვ.მ
ფართი მარე კონტურზე	1412.5 კვ.მ
ავტოფარეხის სართულის ფართობი	1097.5 კვ.მ
აქედან:	
ავტოსადგომების ფართობი	533.0 კვ.მ
ავტოსადგომების მზები	564.5 კვ.მ
დამხმარე ფართობი	85.9 კვ.მ

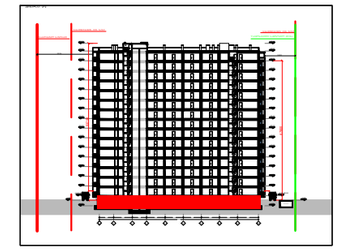

პირ. აღნიშვნები:

კონსტრუქციული ელემენტი | რამპელი | შენობასაზღვარი
ბათიმეტრია და კონტინენტების განთავსების არეალი
წყალშემკრები მილი | საკვლევ. / გამწოდი | კონტექსტური ელემენტი კვანძები



მისამართი: ქ. თბილისი, გლდანი-ნაძალადევის რ/ნი, შემელიძის ქ. N124		გეგმა №3
თანამდებობა	გვარი	ხელმოწერა
არქიტექტორი	დ.პაპიძე	

ნახაზი:
მეშმა -3.50 ნიშნულზე
-1 სართული

მასშტაბი	ფორმატი	ფურცელი	თარიღი
1:200	A- 3	04	2023

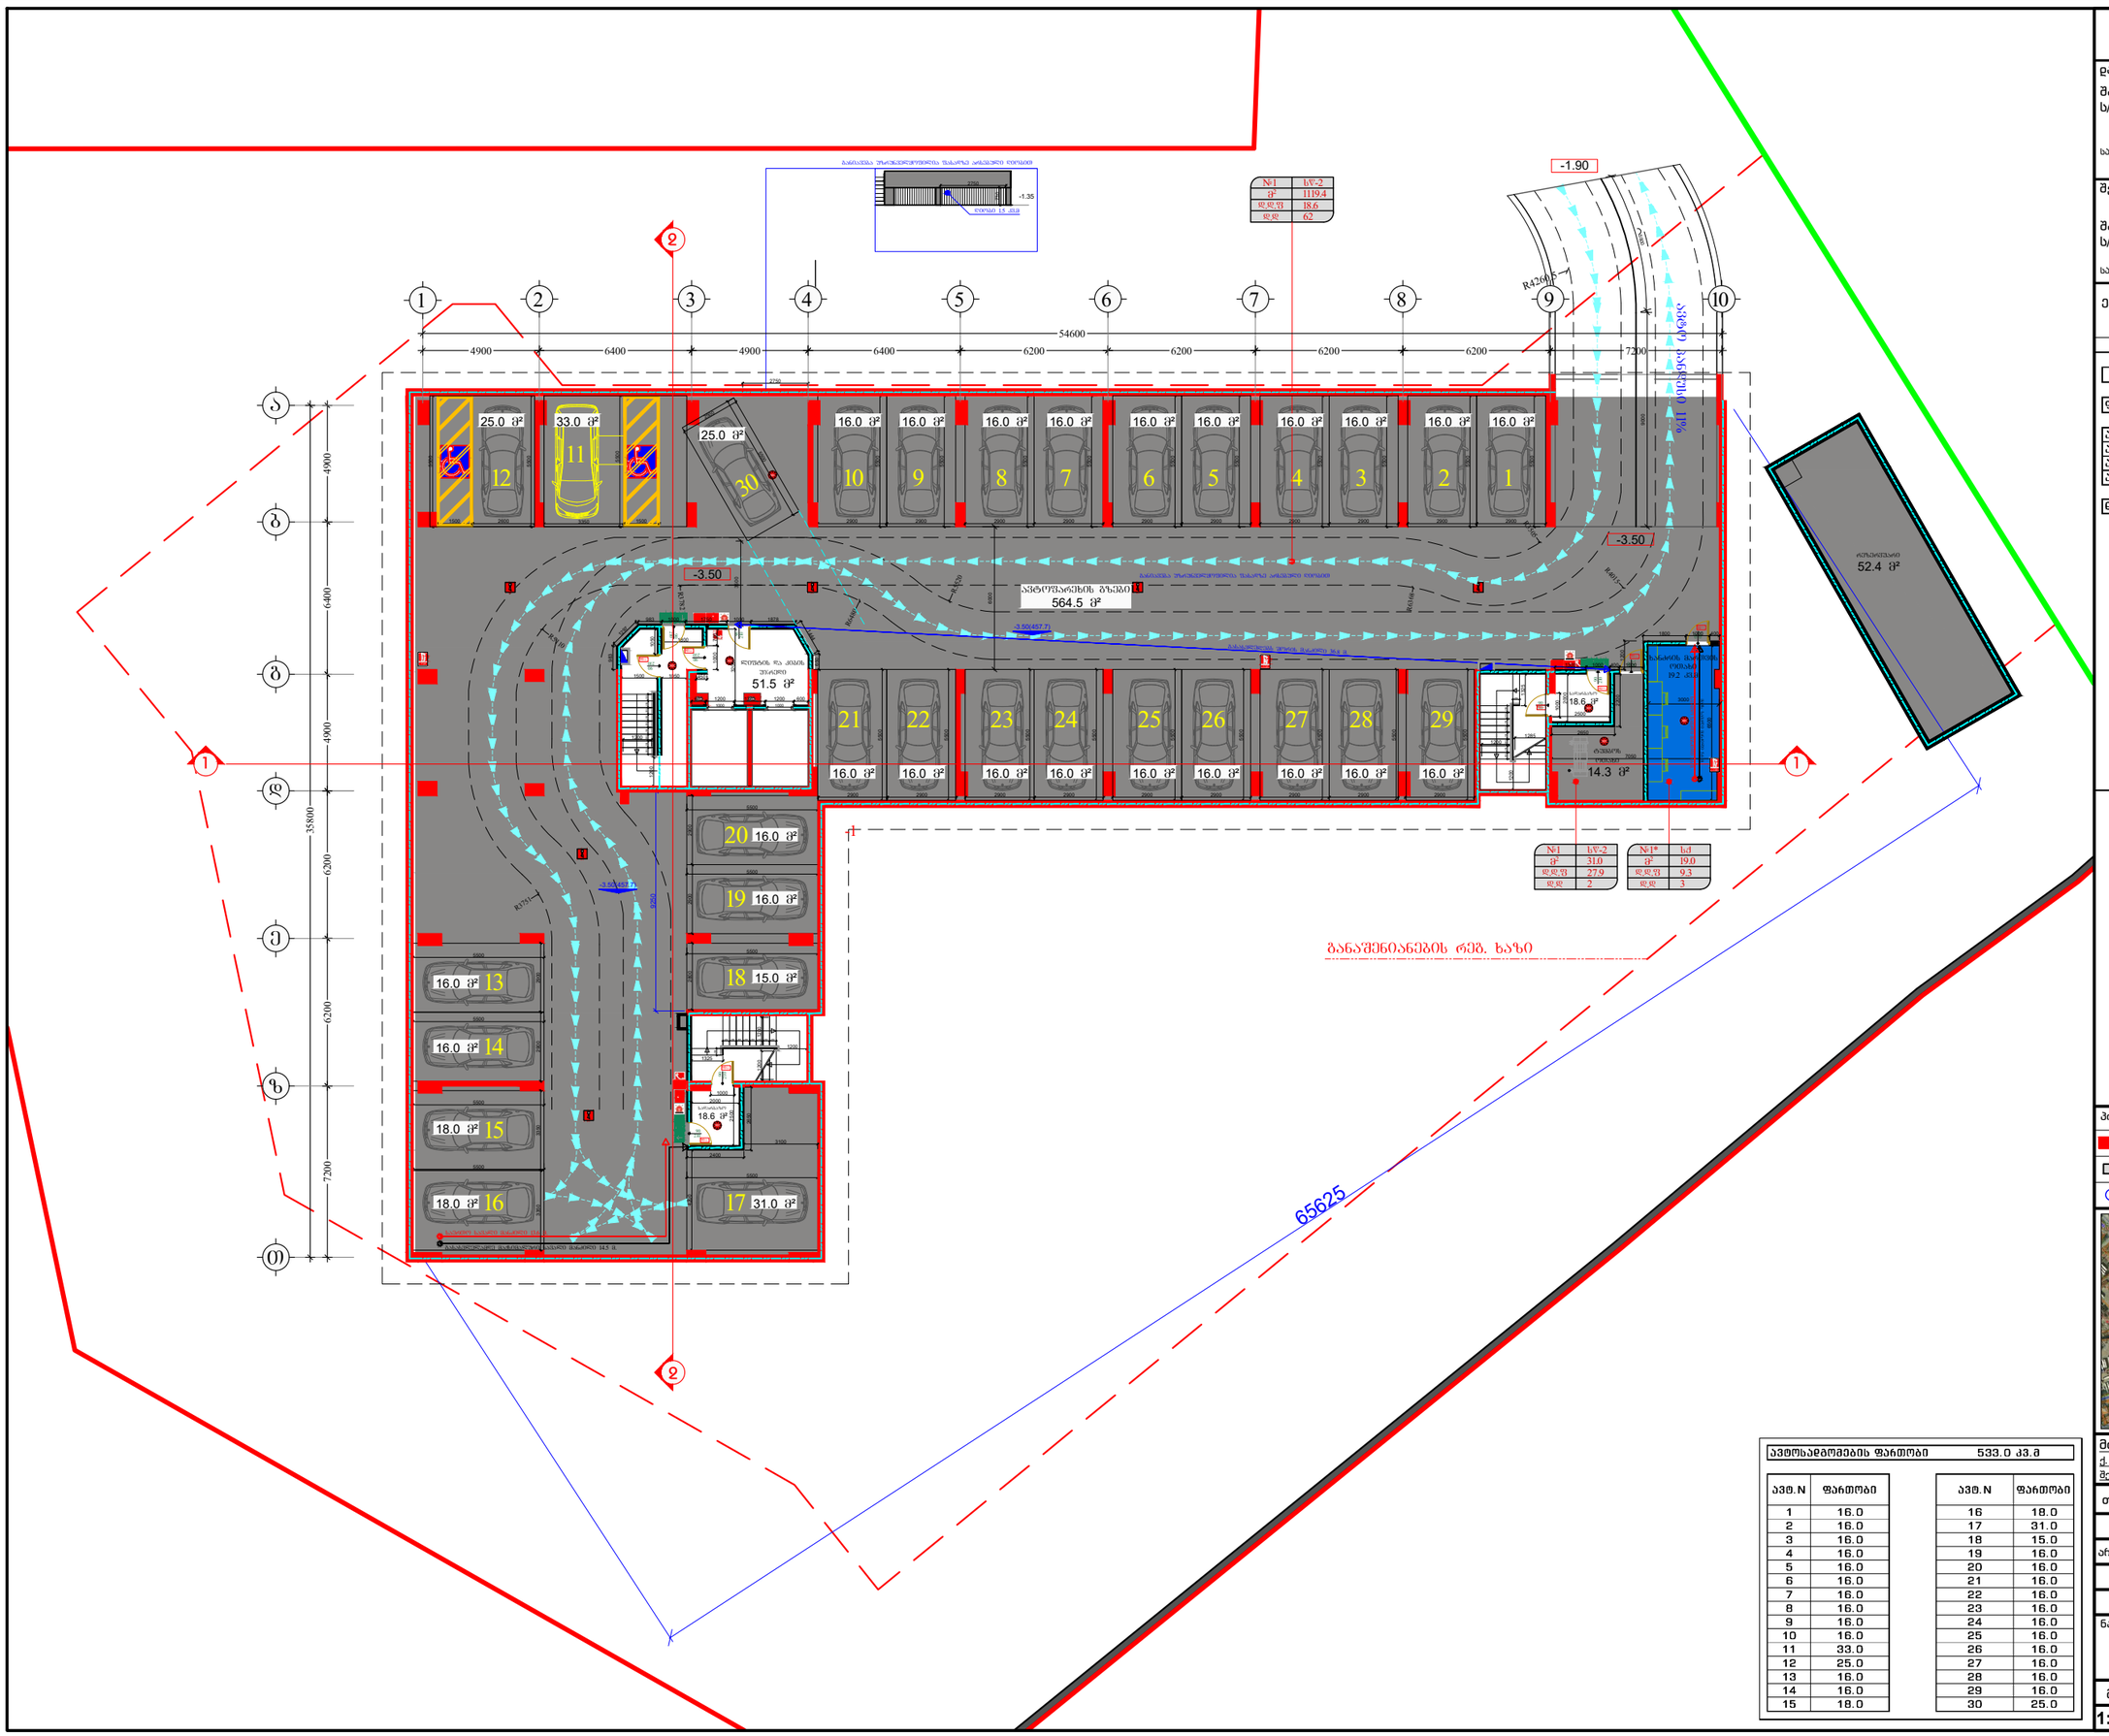
54600
4900
6400
4900
6200
6200
6200
6200
7200
35800
4900
6400
4900
6200
7200
-1.90
-3.50
-3.50
R12600
R6400
R6400
R6400

მრავალბინიანი საცხოვრებელი სახლი შემელიძის ქუჩაზე

დამკვეთი:
შპს "ციბინი დეველოპმენტი"
ს/ნ 400229070

საქართველო, თბილისი, გლდანის რ/ნი ალაგის შესახვევი ქ. N7

შემსრულებელი:
შპს "შპს ჯგუფი"
ს/ნ 405044321

საქართველო, თბილისი, საბურთალოს რ/ნი საალაპის მიდამოები, N6

ექსპლიკაცია:

ტექნიკურ ეკონომიკური მაჩვენებლები	
საერთაშორისო ფართობი	250.5 კვ.მ
ძ-2-ის საანგარიშო	1230.4 + 100.6 / 3 = 1263.9 კვ.მ
ფართი მარე კონტურზე	1336.3 კვ.მ
საოფისე ფართობი	20.3 კვ.მ
საერთო ფართობი	933.0 კვ.მ
აქედან	
საცხოვრებელი ფართობი	832.4 კვ.მ
საზაფხულო ფართობი	100.6 კვ.მ

ბინაN	საცხ. ფართობი	საზაფხულო ფართობი	საერთო ფართობი
1	55.1	4.9	60.0
2	39.3	4.7	44.0
3	39.3	4.7	44.0
4	39.3	4.7	44.0
5	54.1	4.9	59.0
6	47.8	4.2	52.0
7	58.2	8.8	67.0
8	34.3	4.7	39.0
9	36.8	4.7	41.5
10	30.8	4.2	35.0
11	57.8	4.2	62.0
12	37.3	4.7	42.0
13	26.3	4.7	31.0
14	39.3	4.7	44.0
15	39.3	4.7	44.0
16	39.3	4.7	44.0
17	39.3	4.7	44.0
18	34.3	4.7	39.0
19	58.2	8.8	67.0
20	26.3	4.2	30.5

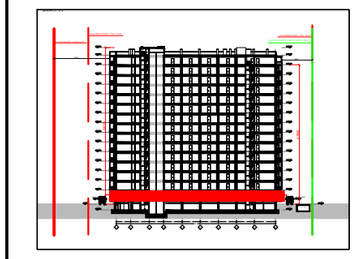

პირ. აღნიშვნები:
ჯრფსტრუქციული ელემენტი | ტიპიური | შენობის ხაზი
გამტარებლის და კონდენციონერის განთავსების ადგილი
ღია ლანდშაფტი მიწა | საცდელ. / გამწვანება | კონსტრუქციული ელემენტი



ღია ავტოსადგომების ფართობი	688.8 კვ.მ

ავტ.N	ფართობი
30ა	15.6
31	15.6
32	15.6
33	15.6
34	15.6
35	15.6
36	15.6
37	14.9
38	14.9
39	14.9
40	14.9
41	14.9
42	14.9
43	14.9
44	14.9
45	14.9
46	14.9
47	14.9
48	14.9
49	16.2
50	14.8
51	14.9

ავტ.N	ფართობი
52	14.9
53	14.9
54	14.9
55	15.6
56	15.6
57	25.3
58	15.6
59	15.6
60	15.6
61	15.6
62	15.6
63	15.6
64	14.9
65	14.9
66	14.9
67	14.9
68	14.9
69	14.9
70	23.1
71	21.7
72	25.9

მისამართი:
ქ. თბილისი, გლდანი-ნაძალადევის რ/ნი, შემელიძის ქ. N124

ბლოკი №3

თანამდებობა	გვარი	ხელმოწერა
არქიტექტორი	დ.პაპიძე	

ნახაზი:
მეშმა ±0.00 ნიშნულზე
1 სართული

მასშტაბი	ფორმატი	ფურცელი	თარიღი
1:250	A- 3	05	2023

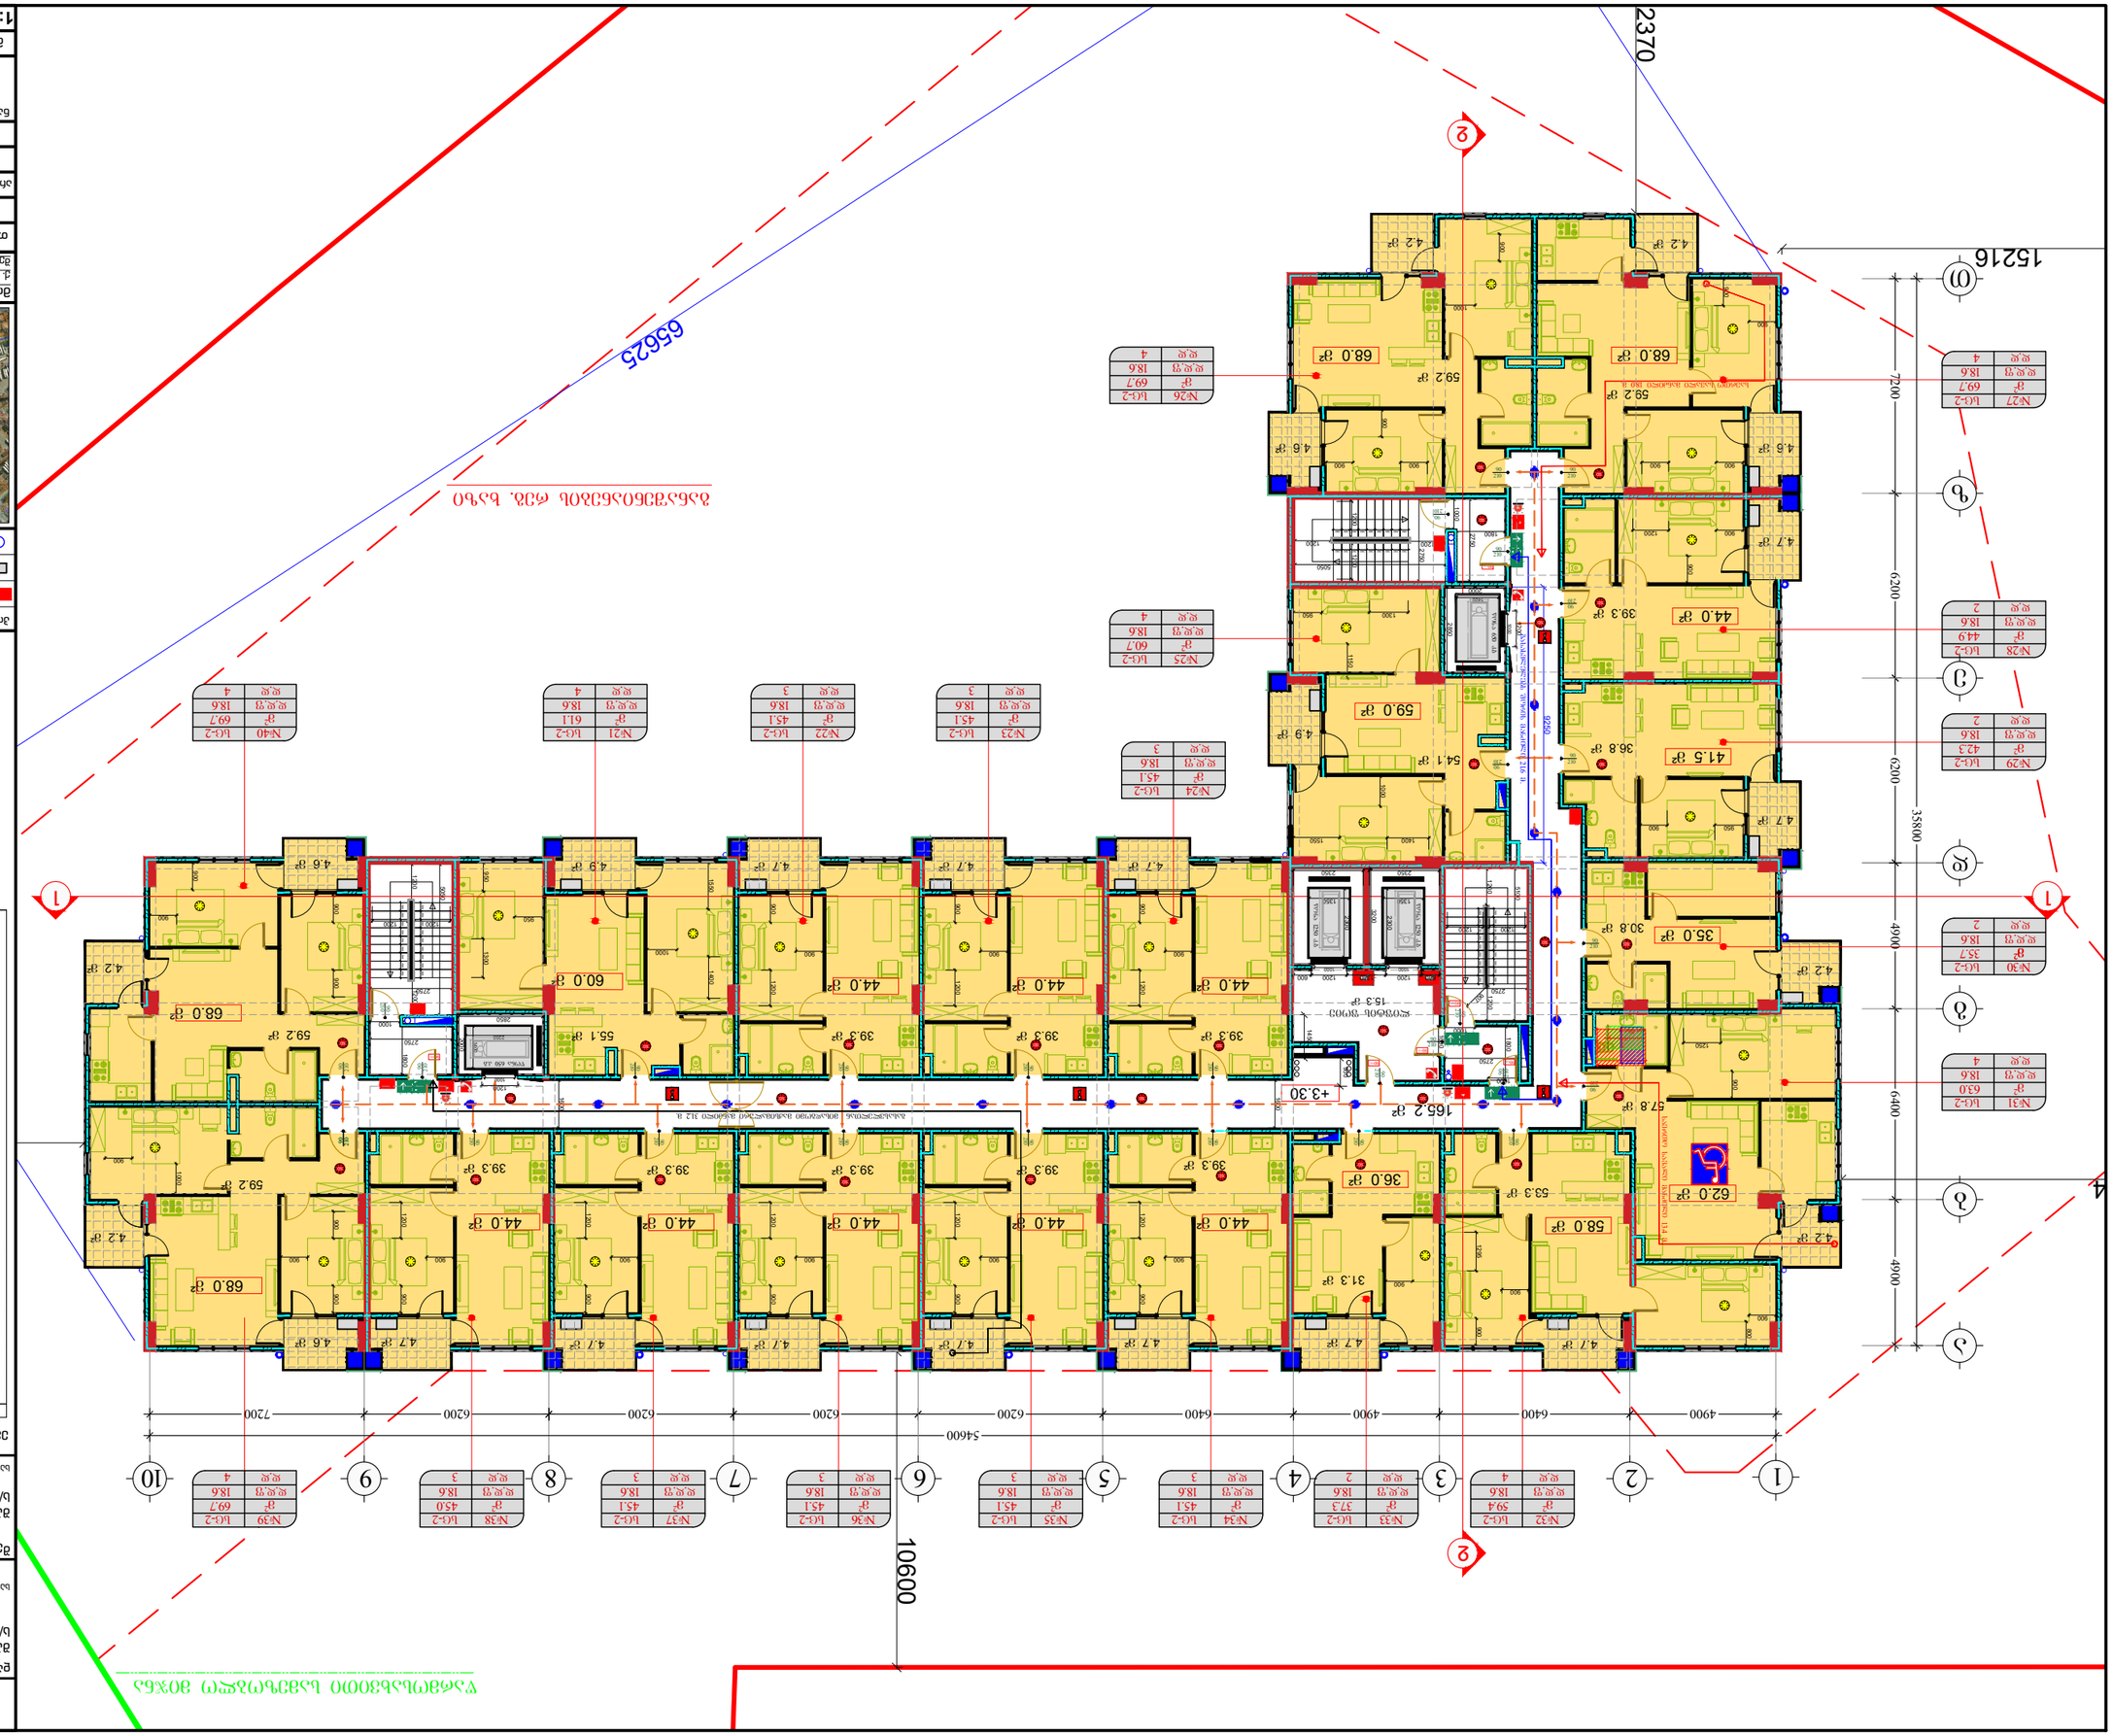
65625
2370
15216
7200
6200
4900
35800
10600
54600
9250
6400
6200
4900
7200
1
2
3
4
5
6
7
8
9
10
Ø
ə
ბ
ა
ჯ
ი
ე
ბ
ა
ჯ
ი
ე
ბ
ა
ჯ
ი
ე

მრავალბინიანი საცხოვრებელი სახლი შემელიძის ქუჩაზე

დამკვეთი:
შპს "ტიბინი დეველოპმენტი"
ს/ნ 400229070

საქართველო, თბილისი, გლდანის რ/ნი აპაკი ვახანძის ქ, N7

შემსრულებელი:
შპს "შპს ჯგუფი"
ს/ნ 405044321

საქართველო, თბილისი, საგურამოს რ/ნი საკაკაძის დაბა,N6

ექსპლიკაცია:

ტექნიკური ეკონომიკური მაჩვენებლები	
საერთო ფართობი	178.0 კვ.მ
ძ-2-ის საანგარი	1226.2 + 109.8 / 3 = 1262.8 კვ.მ
ფართი მარე კონფურზე	1340.0 კვ.მ
საერთო ფართობი	1024.2 კვ.მ
აქედან	
საცხოვრებელი ფართობი	914.4 კვ.მ
საბაფხაჟო ფართობი	109.8 კვ.მ

ბინაN	საცხ. ფართობი	საბაფხაჟო ფართობი	საერთო ფართობი
41	55.1	4.9	60.0
42	39.3	4.7	44.0
43	39.3	4.7	44.0
44	39.3	4.7	44.0
45	54.1	4.9	59.0
47	123.1	17.6	140.7
48	39.3	4.7	44.0
49	36.8	4.7	41.5
50	30.8	4.2	35.0
51	57.8	4.2	62.0
52	53.3	4.7	58.0
53	31.3	4.7	36.0
54	39.3	4.7	44.0
55	39.3	4.7	44.0
56	39.3	4.7	44.0
57	39.3	4.7	44.0
59	98.5	13.5	112.0
60	59.2	8.8	68.0

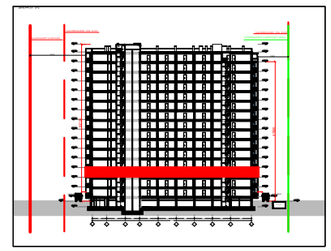

პირ. აღნიშვნები:

კონსტრუქციული ელემენტი | ღიობი | შენობისშიგანი

გამაბაზისა და კონსოლიანების განათავსების ადგილი

წყალშემკრები მილი | საკვნძ. / გაბარიტი | კონსტრუქციული ელემენტი



მისამართი:
ქ. თბილისი, გლდანი-ნაძალადევის რ/ნი,
შემელიძის ქ. N124

გლ(ო)კი N3

თანამდებობა	გვარი	ხელმოწერა
არქიტექტორი	ე.პაპიძე	

ნახაზი:
გეგმა +6.60 ნიშნულზე
3 სართული

მასშტაბი	ფორმატი	ფურცელი	თარიღი
1:200	A- 3	07	2023

მრავალბინიანი საცხოვრებელი სახლი შემეცილის ქუჩაზე

დამკვეთი:
შპს "ტიბინი დეველოპმენტი"
ს/ნ 400229070

საქართველო, თბილისი, გლდანის ჩ/ნი აპაკი პაპაძის ქ. N7

შემსრულებელი:
შპს "შპს პაუფი"
ს/ნ 405044321

საქართველო, თბილისი, საბურთალოს ჩ/ნი საპაპაძის დაშენარი, N6

ექსპლიკაცია:

შენიშვნები ეკონომიკური მაჩვენებლები	
საერთაშორისო ფართობი	180.5 კვ.მ
ქ-2-ის საანგარი	1226.2 + 109.8 / 3 = 1262.8 კვ.მ
ფართი მარე კონფურზე	1340.0 კვ.მ
საერთო ფართობი	1019.5 კვ.მ
აქედან	
საცხოვრებელი ფართობი	909.7 კვ.მ
საბაფხაზეო ფართობი	109.8 კვ.მ

ბინაN	საცხ. ფართობი	საბაფხაზეო ფართობი	საერთო ფართობი
61	55.1	4.9	60.0
62	39.3	4.7	44.0
63	39.3	4.7	44.0
64	39.3	4.7	44.0
65	54.1	4.9	59.0
66	59.2	8.8	68.0
67	59.2	8.8	68.0
68	39.3	4.7	44.0
69	36.8	4.7	41.5
70	30.8	4.2	35.0
71	57.8	4.2	62.0
72	53.3	4.7	58.0
73	31.3	4.7	36.0
74	39.3	4.7	44.0
75	39.3	4.7	44.0
76	39.3	4.7	44.0
77	39.3	4.7	44.0
78	39.3	4.7	44.0
79	59.2	8.8	68.0
80	59.2	8.8	68.0

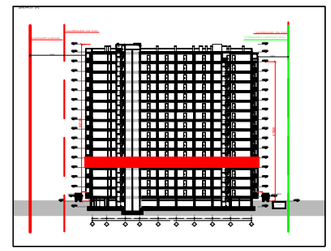

პირ. აღნიშვნები:
კონსტრუქციული ელემენტი | რიგითი | შენობისეული
გათბობისა და კონდიციონერების განთავსების ადგილი
ტექნიკური მოწყობილობა | საკვამლ. / გაბრუნვა | კონსტრუქციული ხვრელები



მისამართი:
ქ. თბილისი, გლდანი-ნაძალადევის ჩ/ნი, შემეცილის ქ. N124

გლ(ო)კი №3

თანამდებობა	გვარი	ხელმოწერა
არქიტექტორი	დ.პაპიძე	

ნახაზი:
მეშმა +9.90 ნიშნულზე
4 სართული

მასშტაბი	ფორმატი	ფურცელი	თარიღი
1:200	A- 3	08	2023

მრავალბინიანი საცხოვრებელი სახლი შემელიძის ქუჩაზე

დამკვეთი:
შპს "ტიბინი დეველოპმენტი"
ს/ნ 400229070

საქართველო, თბილისი, გლდანის ჩ/ნი აპაკი ვახანძის ქ. N7

შემსრულებელი:

შპს "შპს ჯგუფი"
ს/ნ 405044321

საქართველო, თბილისი, საბურთალოს ჩ/ნი საბაჭოძის დაბმართი, N6

ექსპლიკაცია:

ტექნიკური ეკონომიკური მაჩვენებლები	
საერთაშორისო ფართობი	180.5 კვ.მ
ქ-2-ის საანგარი	1226.2 + 109.8 / 3 = 1262.8 კვ.მ
ფართი მარე კონფურზე	1340.0 კვ.მ
საერთო ფართობი	1019.5 კვ.მ
აქედან	
საცხოვრებელი ფართობი	909.7 კვ.მ
საბაფხაზეო ფართობი	109.8 კვ.მ

ბინაN	საცხ. ფართობი	საბაფხაზეო ფართობი	საერთო ფართობი
81	55.1	4.9	60.0
82	39.3	4.7	44.0
83	39.3	4.7	44.0
84	39.3	4.7	44.0
85	54.1	4.9	59.0
86	59.2	8.8	68.0
87	59.2	8.8	68.0
88	39.3	4.7	44.0
89	36.8	4.7	41.5
90	30.8	4.2	35.0
91	57.8	4.2	62.0
92	53.3	4.7	58.0
93	31.3	4.7	36.0
94	39.3	4.7	44.0
95	39.3	4.7	44.0
96	39.3	4.7	44.0
97	39.3	4.7	44.0
98	39.3	4.7	44.0
99	59.2	8.8	68.0
100	59.2	8.8	68.0

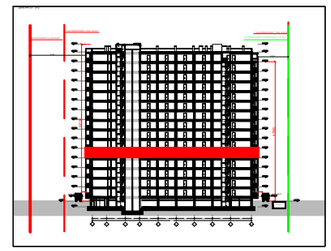

პირ. აღნიშვნები:

კონსტრუქციული ელემენტი | ტიპიური | შენობისგარეთი
ათვისების და კონდენციების განათავსების ადგილი
ტექნიკური ობიექტი | საფეხ. / გამწოვი | კონსტრუქციული ელემენტი



მისამართი:
ქ. თბილისი, გლდანი-ნაძალადევის ჩ/ნი,
შემელიძის ქ. N124

გლ(ო)კი №3

თანამდებობა	გვარი	ხელმოწერა
არქიტექტორი	ე.პაპიძე	

ნახაზი:

მეგმა +13.20 ნიშნულზე
5 სართული

მასშტაბი	ფორმატი	ფურცელი	თარიღი
1:200	A- 3	09	2023

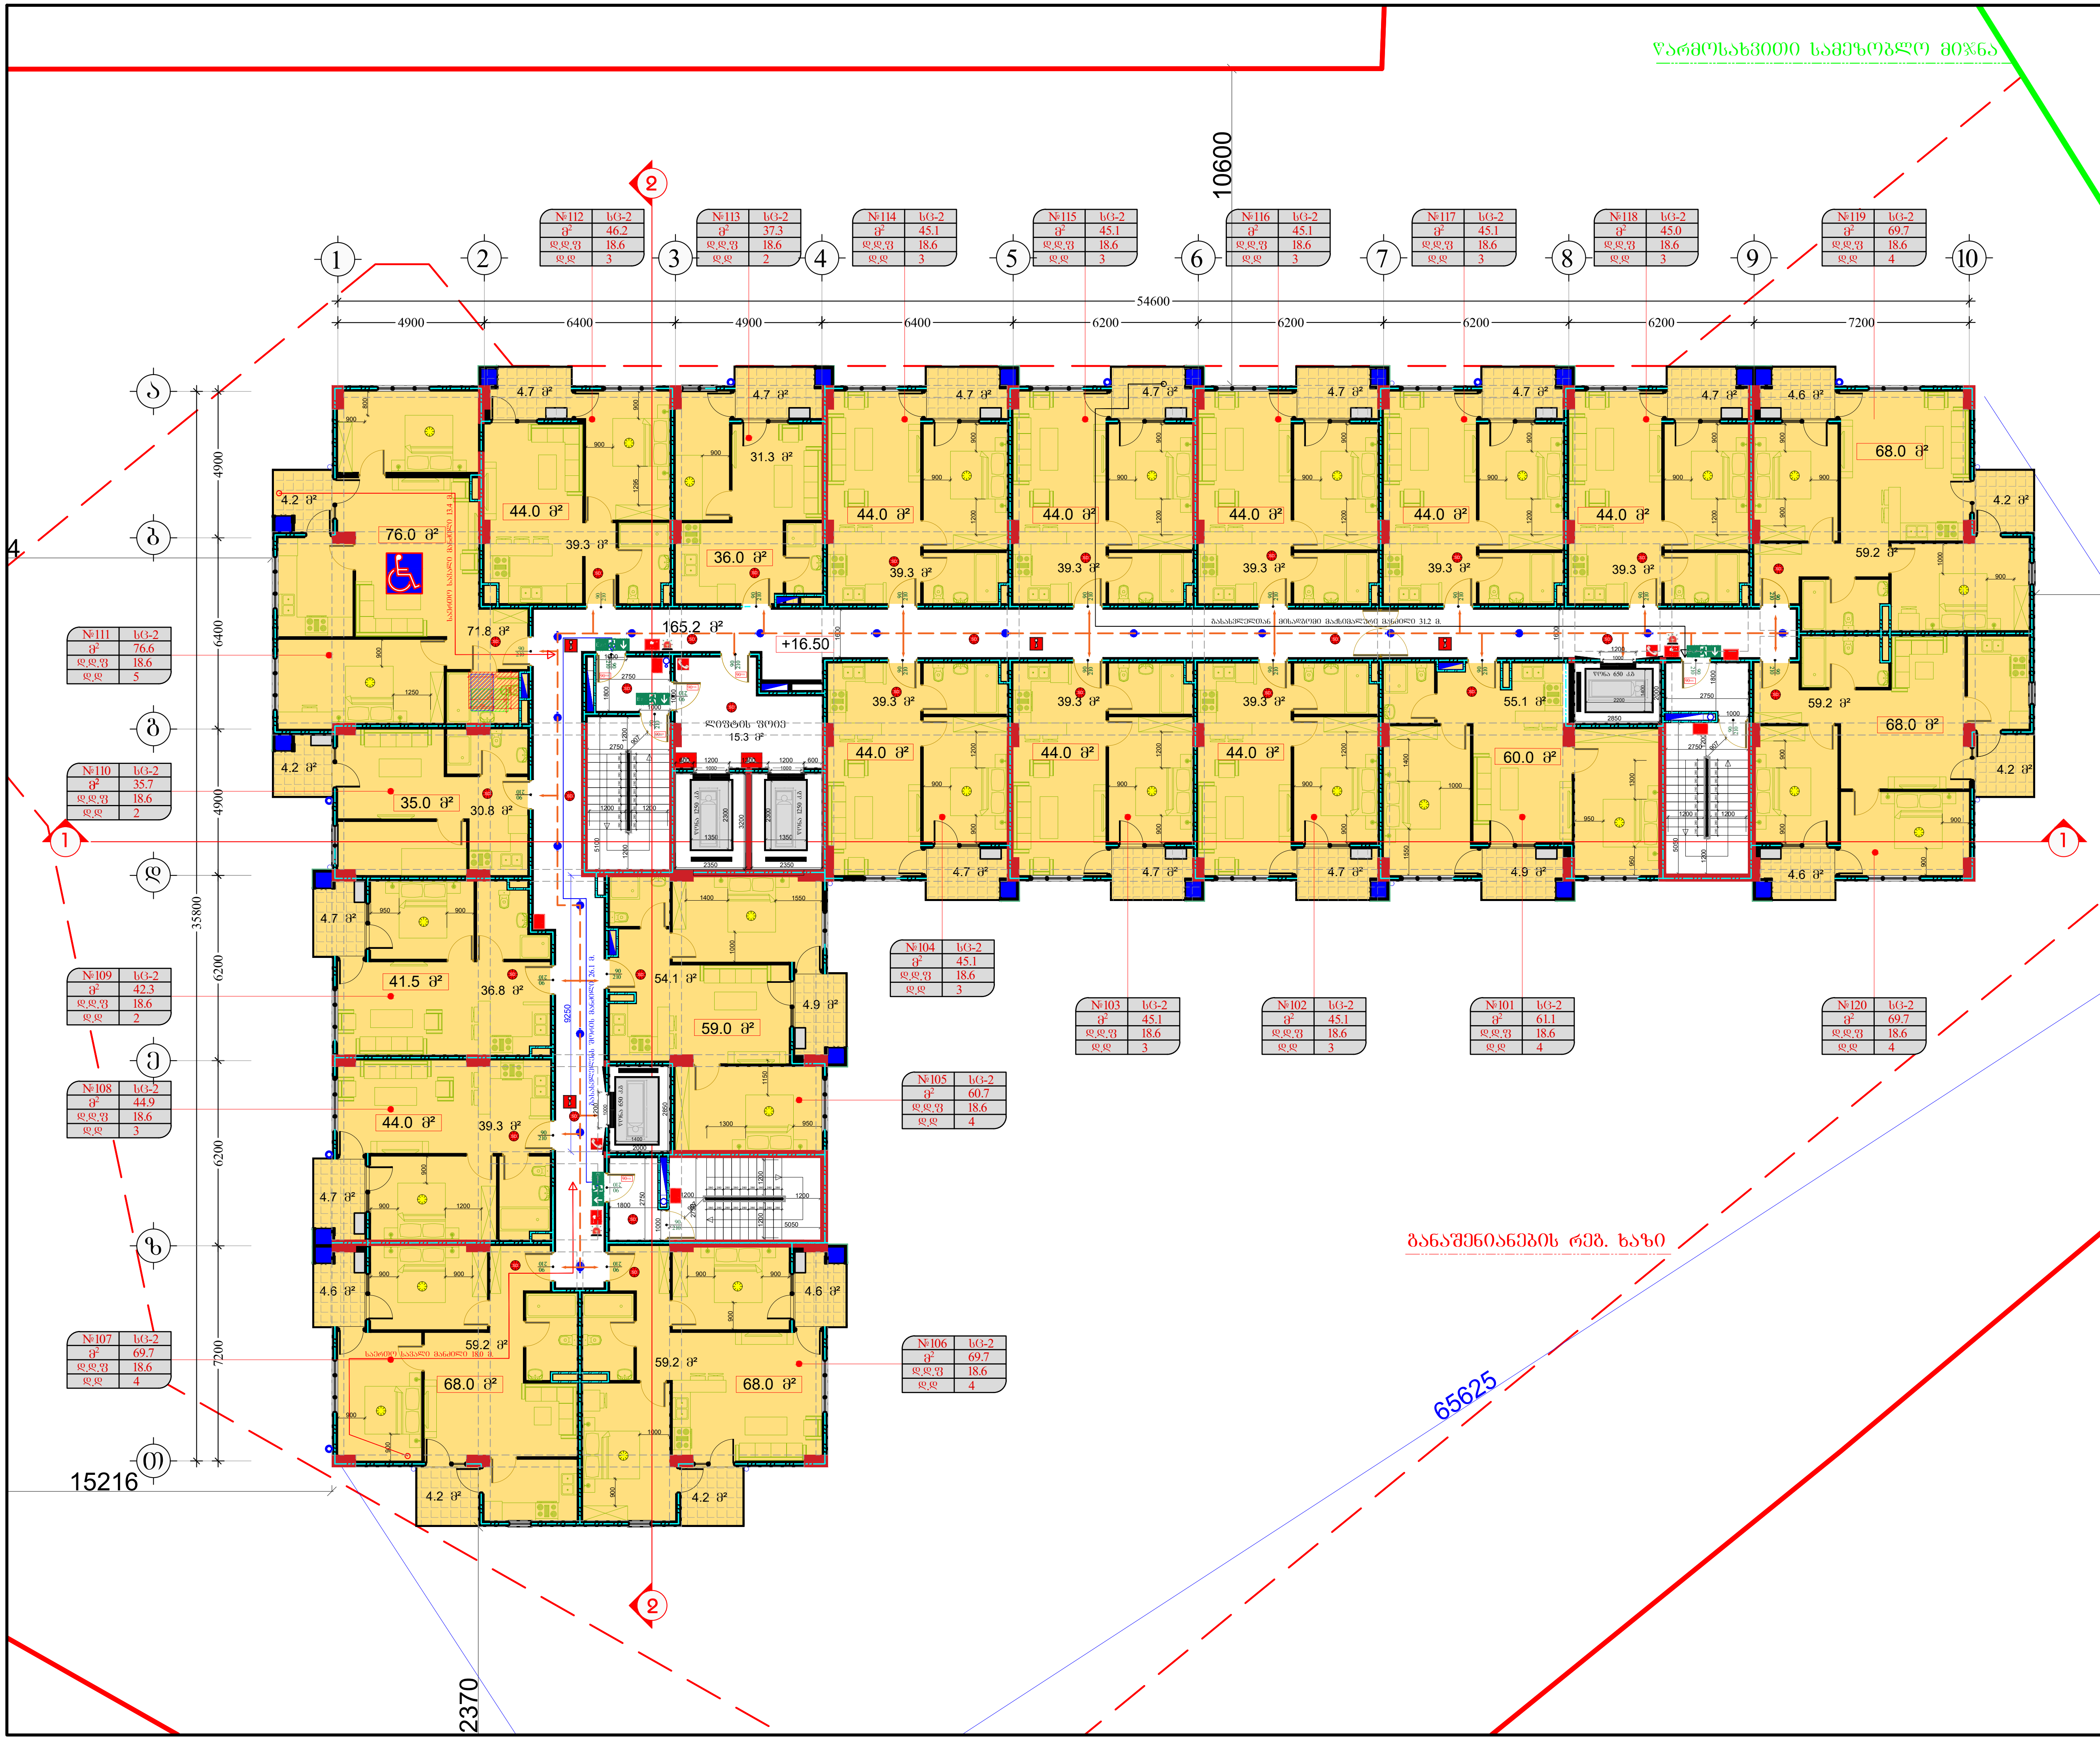

მრავალბინიანი საცხოვრებელი სახლი შეშელიძის ქუჩაზე

დამკვეთი:

შპს "ტიბინი დეველოპმენტი"
ს/ნ 400229070

საქართველო, თბილისი, გლდანის რ/ნი აკაკი ვასაძის ქ, N7

შემსრულებელი:

შპს "ფმჯ ჯგუფი"
ს/ნ 405044321

საქართველო, თბილისი, საბურთალოს რ/ნი სააკაძის დაღმართი, N6

ექსპლიკაცია:

ტექნიკურ ეკონომიკური მაჩვენებლები

სადარბაზო/კიბის უჯრედის ფართობი	180.5 კვ.მ
კ-2-ის საანგარი	1226.2 + 109.8 / 3 = 1262.8 კვ.მ
ფართი გარე კონტურზე	1340.0 კვ.მ
საერთო ფართობი	1019.5 კვ.მ
აქედან	
საცხოვრებელი ფართობი	909.7 კვ.მ
საზაფხულო ფართობი	109.8 კვ.მ

ბინაN	საცხ. ფართობი	საზაფხულო ფართობი	საერთო ფართობი
101	55.1	4.9	60.0
102	39.3	4.7	44.0
103	39.3	4.7	44.0
104	39.3	4.7	44.0
105	54.1	4.9	59.0
106	59.2	8.8	68.0
107	59.2	8.8	68.0
108	39.3	4.7	44.0
109	36.8	4.7	41.5
110	30.8	4.2	35.0
111	71.8	4.2	76.0
112	39.3	4.7	44.0
113	31.3	4.7	36.0
114	39.3	4.7	44.0
115	39.3	4.7	44.0
116	39.3	4.7	44.0
117	39.3	4.7	44.0
118	39.3	4.7	44.0
119	59.2	8.8	68.0
120	59.2	8.8	68.0

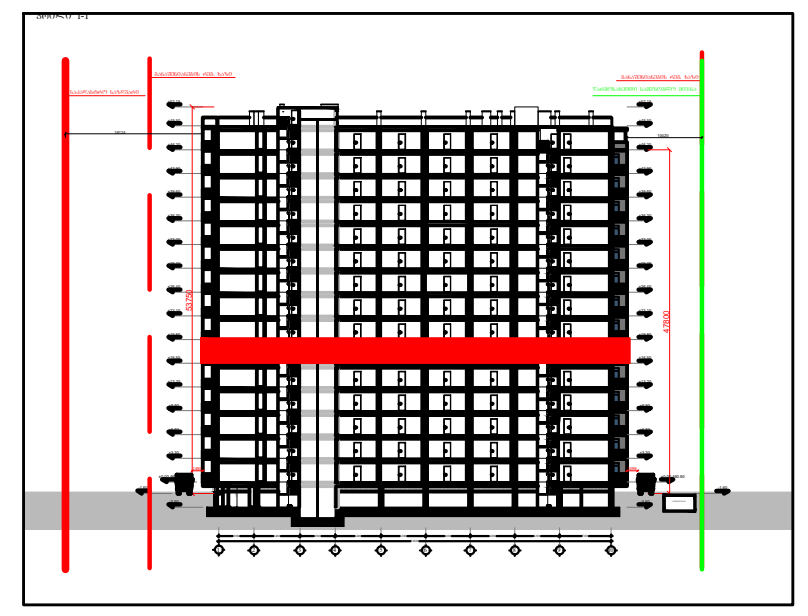

პირ. აღნიშვნები:

- კონსტრუქციული ელემენტი
- რიგელი
- შემავსებელი
- გათბობისა და კონდიცირების განთავსების ადგილი
- წყალშემკრები მილი
- სავენტ. / გამწოვი
- კორექტირებული კვანძები

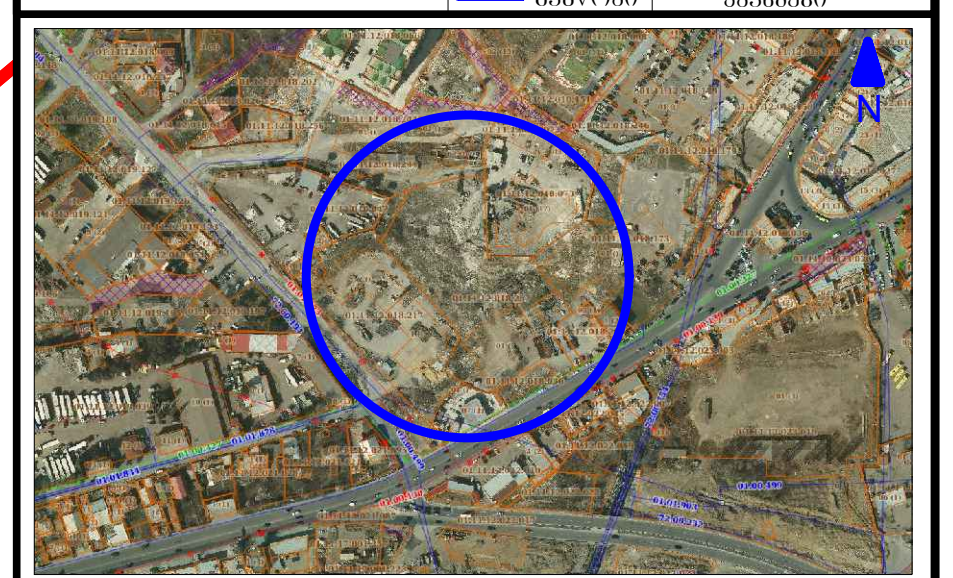

მისამართი:
ქ. თბილისი, გლდანი-ნაძალადევის რ/ნი, შეშელიძის ქ. N124

ბლოკი №3

თანამდებობა	გვარი	ხელმოწერა
არქიტექტორი	დ.პაპიძე	

ნახაზი:

გეგმა +16.50 ნიშნულზე
6 სართული

მასშტაბი	ფორმატი	ფურცელი	თარიღი
1:200	A- 3	10	2023

მრავალბინიანი საცხოვრებელი სახლი შეშელიძის ქუჩაზე

დამკვეთი:
შპს "ტიბინი დეველოპმენტი"
ს/ნ 400229070

საქართველო, თბილისი, გლდანის ჩ/ნი აპაკი პაპაძის ქ. N7

შემსრულებელი:
შპს "შპს პაუფი"
ს/ნ 405044321

საქართველო, თბილისი, საბურთალოს ჩ/ნი საპაპაძის დაშენარი, N6

ექსპლიკაცია:

ტექნიკური ეკონომიკური მაჩვენებლები	
საერთაშორისო ფართობი	180.5 კვ.მ
ძ-2-ის საანგარი	1226.2 + 109.8 / 3 = 1262.8 კვ.მ
ფართი მარე კონფუნქზე	1340.0 კვ.მ
საერთო ფართობი	1019.5 კვ.მ
აქედან	
საცხოვრებელი ფართობი	909.7 კვ.მ
საერაფსაჯელი ფართობი	109.8 კვ.მ

ბინაN	საცხ. ფართობი	საერაფსაჯელი ფართობი	საერთო ფართობი
121	55.1	4.9	60.0
122	39.3	4.7	44.0
123	39.3	4.7	44.0
124	39.3	4.7	44.0
125	54.1	4.9	59.0
126	59.2	8.8	68.0
127	59.2	8.8	68.0
128	39.3	4.7	44.0
129	36.8	4.7	41.5
130	30.8	4.2	35.0
131	71.8	4.2	76.0
132	39.3	4.7	44.0
133	31.3	4.7	36.0
134	39.3	4.7	44.0
135	39.3	4.7	44.0
136	39.3	4.7	44.0
137	39.3	4.7	44.0
138	39.3	4.7	44.0
139	59.2	8.8	68.0
140	59.2	8.8	68.0

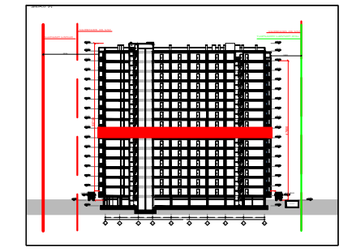

პირ. აღნიშვნები:

კონსტრუქციული ელემენტი | ღიობი | შენობის ელემენტი
გამთვრებისა და კონდიციონერების განთავსების ადგილი
წესალშემკრები მილი | სავნტ. / გამწოვი | კონდიციონერებისთვის ქანანქმი



მისამართი:
ქ. თბილისი, გლდანი-ნაძალადევის ჩ/ნი, შეშელიძის ქ. N124

ბლ(ებ)ი №3

თანამდებობა	გვარი	ხელმოწერა
არქიტექტორი	ე.პაპიძე	

ნახაზი:
მეშმა +19.80 ნიშნულზე
7 სართული

მასშტაბი	ფორმატი	ფურცელი	თარიღი
1:200	A- 3	11	2023

მრავალბინიანი საცხოვრებელი სახლი შემელიძის ქუჩაზე

დამკვეთი:
შპს "ტიბინი დეველოპმენტი"
ს/ნ 400229070

საქართველო, თბილისი, გლდანის ჩ/ნი აპაკი ვახაძის ქ. N7

შემსრულებელი:

შპს "შპს ჯგუფი"
ს/ნ 405044321

საქართველო, თბილისი, საგურამოს ჩ/ნი საკაკაძის დაბა,N6

ექსპლიკაცია:

ტექნიკური ეკონომიკური მაჩვენებლები	
საერთო ფართობი	180.5 კვ.მ
ძ-2-ის საანგარი	1226.2 + 109.8 / 3 = 1262.8 კვ.მ
ფართი მარე კონფუნქზე	1340.0 კვ.მ
საერთო ფართობი	1019.5 კვ.მ
აქედან	
საცხოვრებელი ფართობი	909.7 კვ.მ
საზაფხულო ფართობი	109.8 კვ.მ

ბინაN	საცხ. ფართობი	საზაფხულო ფართობი	საერთო ფართობი
141	55.1	4.9	60.0
142	39.3	4.7	44.0
143	39.3	4.7	44.0
144	39.3	4.7	44.0
145	54.1	4.9	59.0
146	59.2	8.8	68.0
147	59.2	8.8	68.0
148	39.3	4.7	44.0
149	36.8	4.7	41.5
150	30.8	4.2	35.0
151	71.8	4.2	76.0
152	39.3	4.7	44.0
153	31.3	4.7	36.0
154	39.3	4.7	44.0
155	39.3	4.7	44.0
156	39.3	4.7	44.0
157	39.3	4.7	44.0
158	39.3	4.7	44.0
159	74.2	13.0	87.2
160	44.2	4.6	48.8

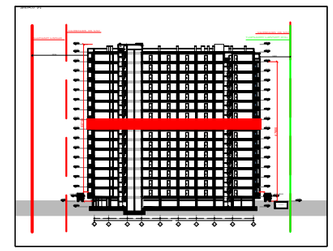

პირ. აღნიშვნები:

კონსტრუქციული ელემენტი | ღიობი | შენობისშიგნით

ბათუმისა და კონდომინიუმის განთავსების ადგილი

წესრიგშემკრები მილი | საკვებ. / გაბრუნვა | კონსტრუქციული ჭანგბეთი



მისამართი:
ქ. თბილისი, გლდანი-ნაძალადევის ჩ/ნი,
შემელიძის ქ. N124

ბლ(ებ)ი №3

თანამდებობა	გვარი	ხელმოწერა
არქიტექტორი	ე.პაპიძე	

ნახაზი:

მეგმა +23.10 ნიშნულზე
8 სართული

მასშტაბი	ფორმატი	ფურცელი	თარიღი
1:200	A- 3	12	2023

ՀԱՅԱՍՏԱՆԻ ՀԱՆՐԱՊԵՏՈՒԹՅԱՆ ԱՐԱՐԱՏԻ ՄԱՐԶԻ ԱՐԱՐԱՏ ՀԱՄԱՅՆՔԻ ԿԱՌՈՒՑԱՊԱՏՄԱԿԱՆ ՇՐՋԱՆՈՒՄ

ԲՆԱԿԱՐԱՆ ՆԱԽԱԳԻԾ

Հասցե՝ ք. Արարատ, Հ. Հովհաննիսյան փող. 3, Ն7 շենքի հարևանությամբ, Ա/Հ 40022907O

Հեղինակային հսկողություն՝

Նախագծի հեղինակներ՝
ՀՀ ՇՄՊՀ «Ճարտարապետության և շինարարության ֆակուլտետ»
Ա/Հ 40050443Ձ1

Գլխավոր ճարտարապետ՝

Գլխավոր տեխնոլոգ՝

Գլխավոր ինժեներ՝

Գլխավոր էլեկտրիկ՝

Գլխավոր մեխանիկ՝

Գլխավոր տնտեսագետ՝

Նախագծի փուլ՝ ՆԱԽԱԳԻԾ

ՀՀ-2-Ն	Ընդհանուր մակերես	12262.2 + 109.8 / 3 = 12628.8 մ.ք

Ընդհանուր մակերես	13440.0 մ.ք

Ընդհանուր կառուցապատման մակերես	1019.5 մ.ք
Ընդհանուր կանաչապատ մակերես	909.7 մ.ք
Ընդհանուր ասֆալտապատ մակերես	109.8 մ.ք

Համար	Անվանում	Մակերես մեկ բնակարանի	Ընդհանուր մակերես
161	1Ն-2	55.1	4.9
162	2Ն-3	39.3	4.7
163	2Ն-3	39.3	4.7
164	2Ն-3	39.3	4.7
165	2Ն-3	54.1	4.9
166	3Ն-3	59.2	8.8
167	3Ն-3	59.2	8.8
168	3Ն-3	39.3	4.7
169	3Ն-3	36.8	4.7
170	3Ն-3	30.8	4.2
171	3Ն-3	57.8	4.2
172	3Ն-3	53.3	4.7
173	3Ն-3	31.3	4.7
174	3Ն-3	39.3	4.7
175	3Ն-3	39.3	4.7
176	3Ն-3	39.3	4.7
177	3Ն-3	39.3	4.7
178	3Ն-3	23.0	0.0
179	3Ն-3	75.5	13.5
180	3Ն-3	59.2	8.8

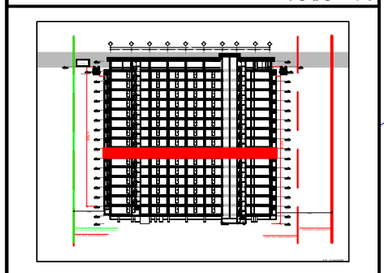



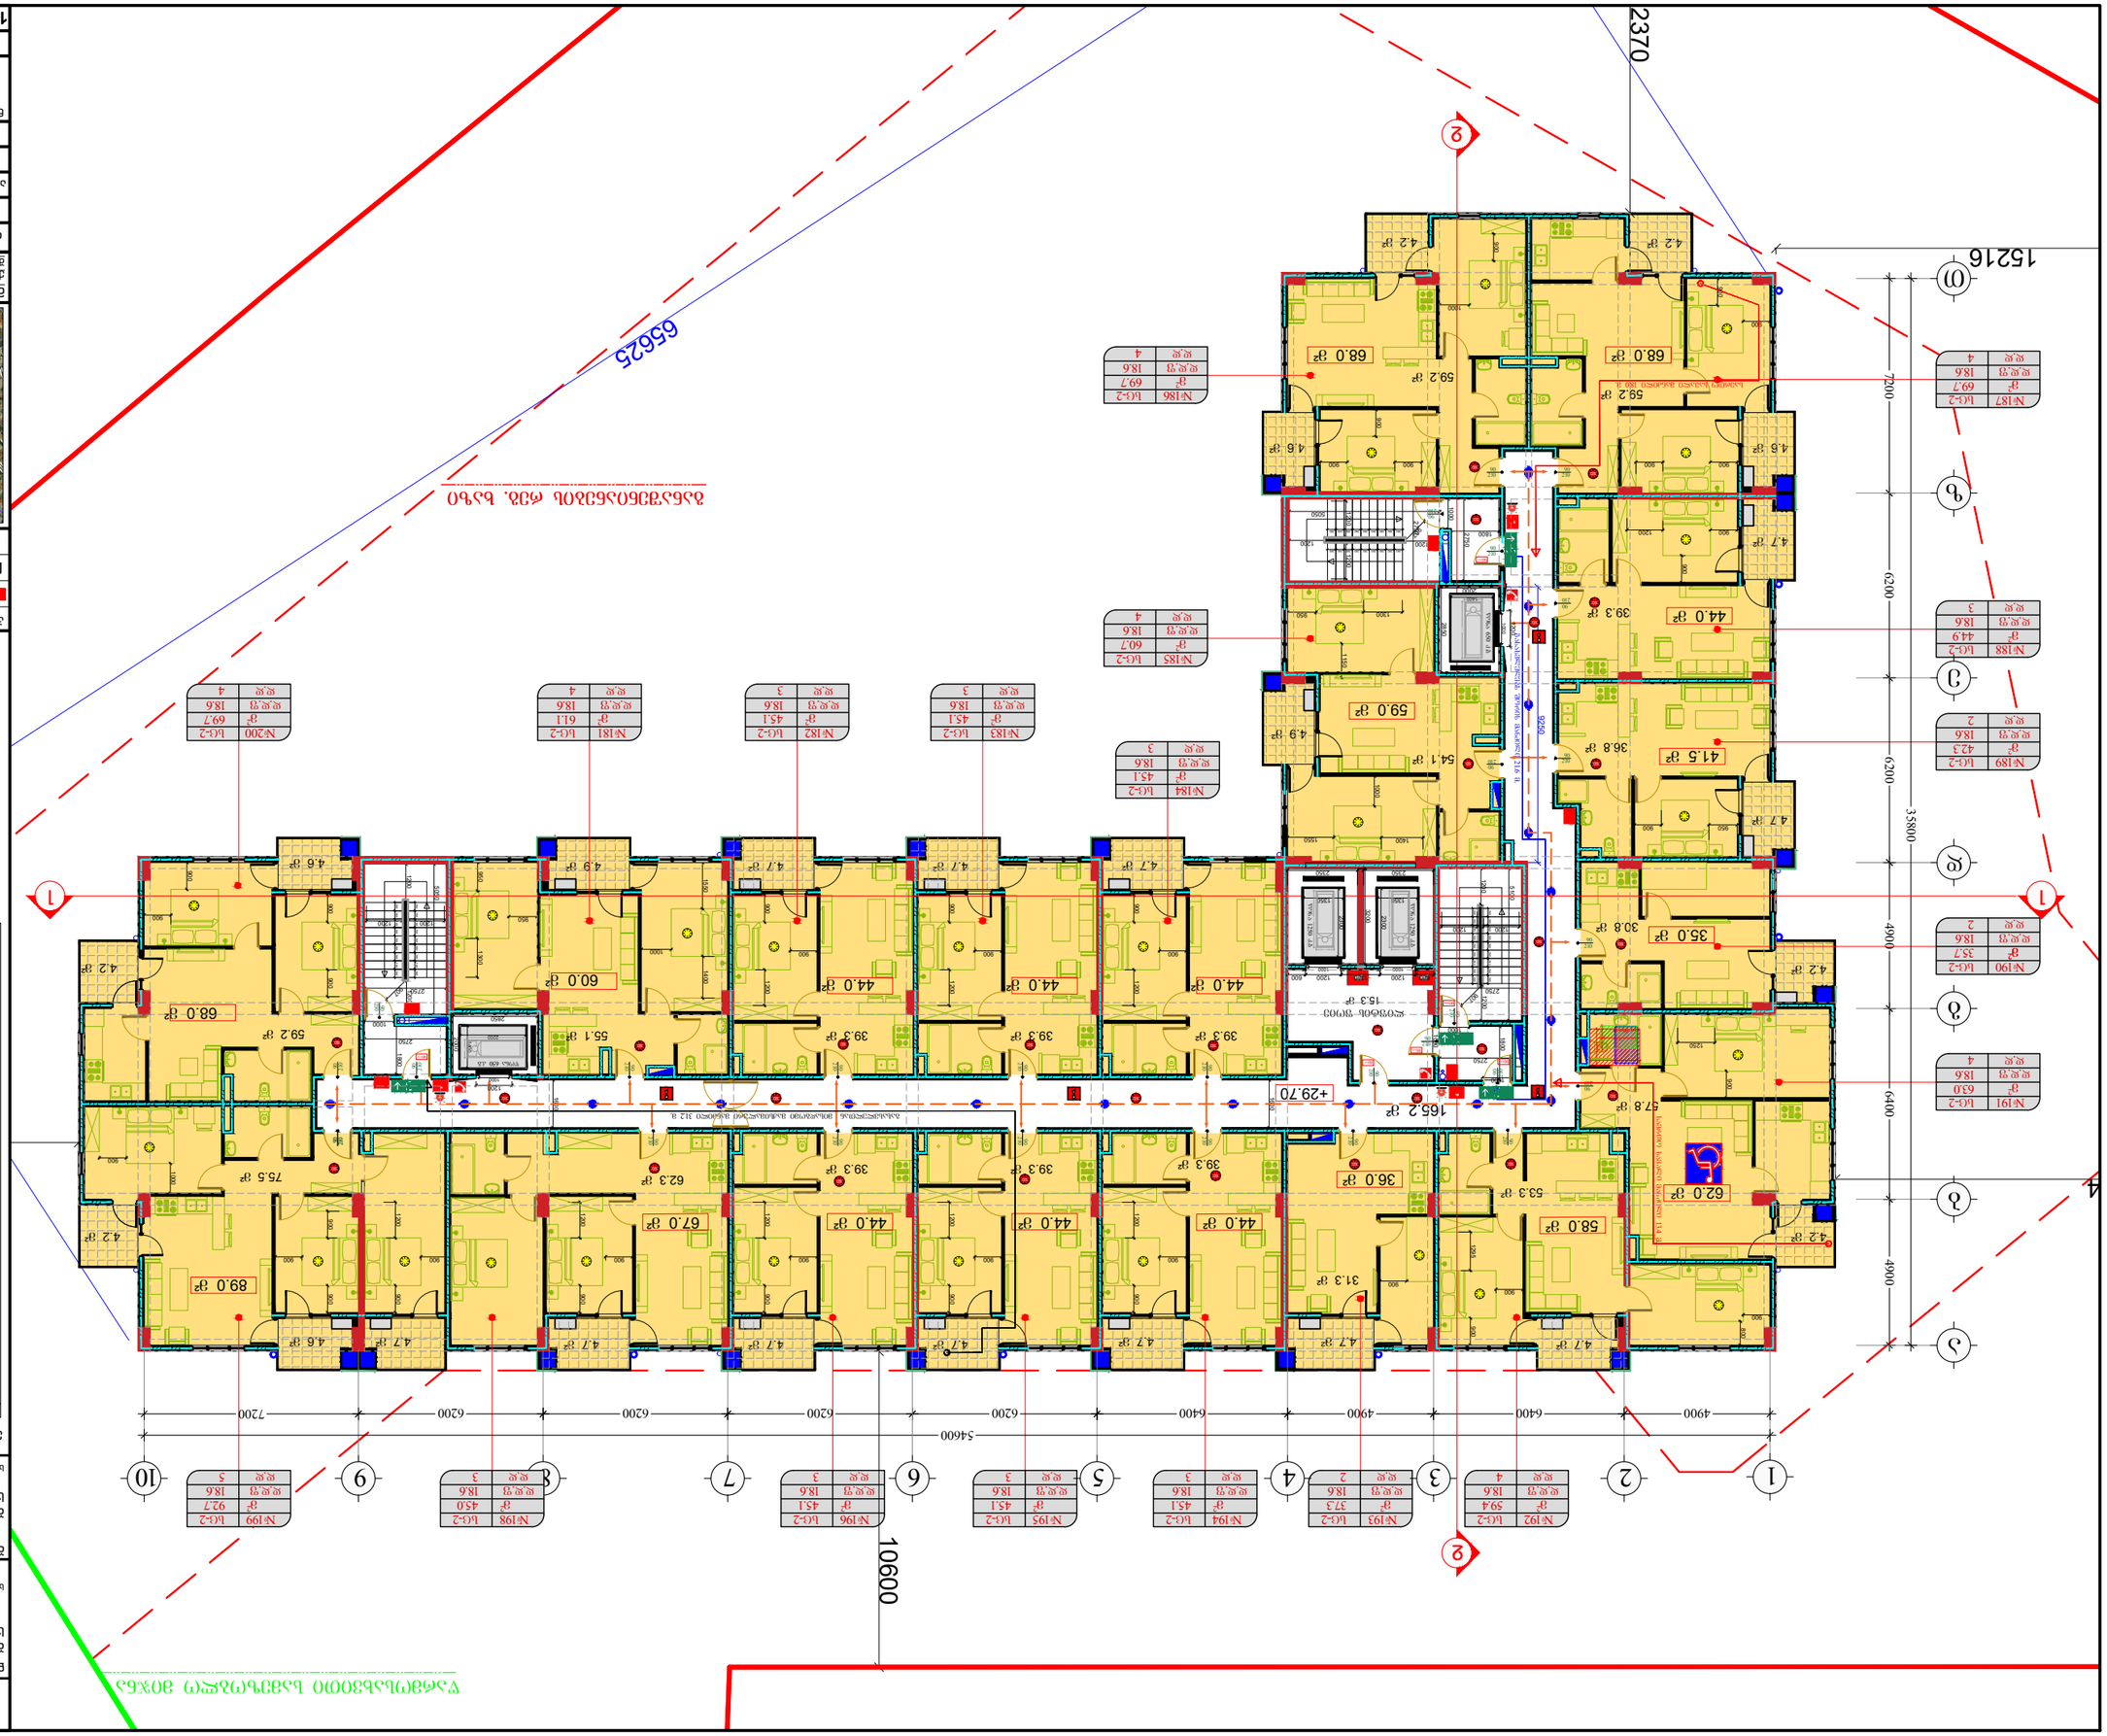

ՀԱՅԱՍՏԱՆԻ ՀԱՆՐԱՊԵՏՈՒԹՅԱՆ ԱՐԱՐԱՏԻ ՄԱՐԶԻ ԱՐԱՐԱՏ ՀԱՄԱՅՆՔԻ ԿԱՊԱՆՑԻ ՇԵՆՔԵՐԻ ՇԻՆԱՐԱՐՈՒԹՅՈՒՆ

ք. ԿԱՊԱՆ, ՄԱՆԿԱՊԱՐՏԵԶԻ ՓՈՂՈՑ, ԱՐՎԵՍՏԱՅԻՆ ԱՆՎԱՆԱԿՈՉՎԱԾ Ա/Հ ԱՆՎԱՆԱԿՈՉՎԱԾ ՓՈՂՈՑԻ 3-ՐԴ ՆՐԱՆՑՔԻ 7, N7

Ա/Ծ 40022907O

ՀԱՅ "ՊՈՒՄԱՐ ԵՐԵՎԱՆՑԻ ՇԻՆԱՐԱՐԱԿԱՆ"

Ա/Ծ 40050443Z1

ՀԱՅ "ՊՐՈՖ ՏԵՍՉԱԿԱՆ"

ՀԱՍՏԱՏՈՂ ՄԱՐՄՆԻ ՀԱՄԱՐ ՊԱՏԱՍԽԱՆԱՏՈՒ ՀԱՅՏԱՐԱՐՈՒԹՅԱՆ ՀԱՄԱՐ

ՀԱՄԱՐ ՊԱՏԱՍԽԱՆԱՏՈՒ ՀԱՅՏԱՐԱՐՈՒԹՅԱՆ ՀԱՄԱՐ

ՀԱՅԱՍՏԱՆԻ ՀԱՆՐԱՊԵՏՈՒԹՅԱՆ ԱՐԱՐԱՏԻ ՄԱՐԶԻ ԱՐԱՐԱՏ ՀԱՄԱՅՆՔԻ ԿԱՊԱՆՑԻ ՇԵՆՔԵՐԻ ՇԻՆԱՐԱՐՈՒԹՅՈՒՆ

ՀԱՍՏԱՏՈՂ ՄԱՐՄՆԻ ՀԱՄԱՐ ՊԱՏԱՍԽԱՆԱՏՈՒ ՀԱՅՏԱՐԱՐՈՒԹՅԱՆ ՀԱՄԱՐ

ՀԱՄԱՐ ՊԱՏԱՍԽԱՆԱՏՈՒ ՀԱՅՏԱՐԱՐՈՒԹՅԱՆ ՀԱՄԱՐ

200	59.2	8.8	68.0
199	75.5	13.5	89.0
198	62.3	4.7	67.0
196	39.3	4.7	44.0
195	39.3	4.7	44.0
194	39.3	4.7	44.0
193	31.3	4.7	36.0
192	53.3	4.7	58.0
191	57.8	4.2	62.0
190	30.8	4.2	35.0
189	36.8	4.7	41.5
188	39.3	4.7	44.0
187	59.2	8.8	68.0
186	59.2	8.8	68.0
185	54.1	4.9	59.0
184	39.3	4.7	44.0
183	39.3	4.7	44.0
182	39.3	4.7	44.0
181	55.1	4.9	60.0
ձնհN	Լևին ψևմոψևմ	Ե.ևմոψևմ ψևմոψևմ	Ե.ևմոψևմ ψևմոψևմ ψևմոψևմ

Ե.ևմոψևմ ψևմոψևմ ևմոψևմ Ե.ևմոψևմ ևմոψևմ	1340.0 ա.ձ
Ե-2-ՕՆ Ե.ևմոψևմ 1226.2 + 109.8 / 3 = 1262.8 ա.ձ	
Ե.ևմոψևմ ψևմոψևմ ևմոψևմ Ե.ևմոψևմ ևմոψևմ ևմոψևմ	180.5 ա.ձ

ՀԱՍՏԱՏՈՂ ՄԱՐՄՆԻ ՀԱՄԱՐ ՊԱՏԱՍԽԱՆԱՏՈՒ ՀԱՅՏԱՐԱՐՈՒԹՅԱՆ ՀԱՄԱՐ

Ե.ևմոψևմ ψևմոψևմ ևմոψևմ Ե.ևմոψևմ ևմոψևմ

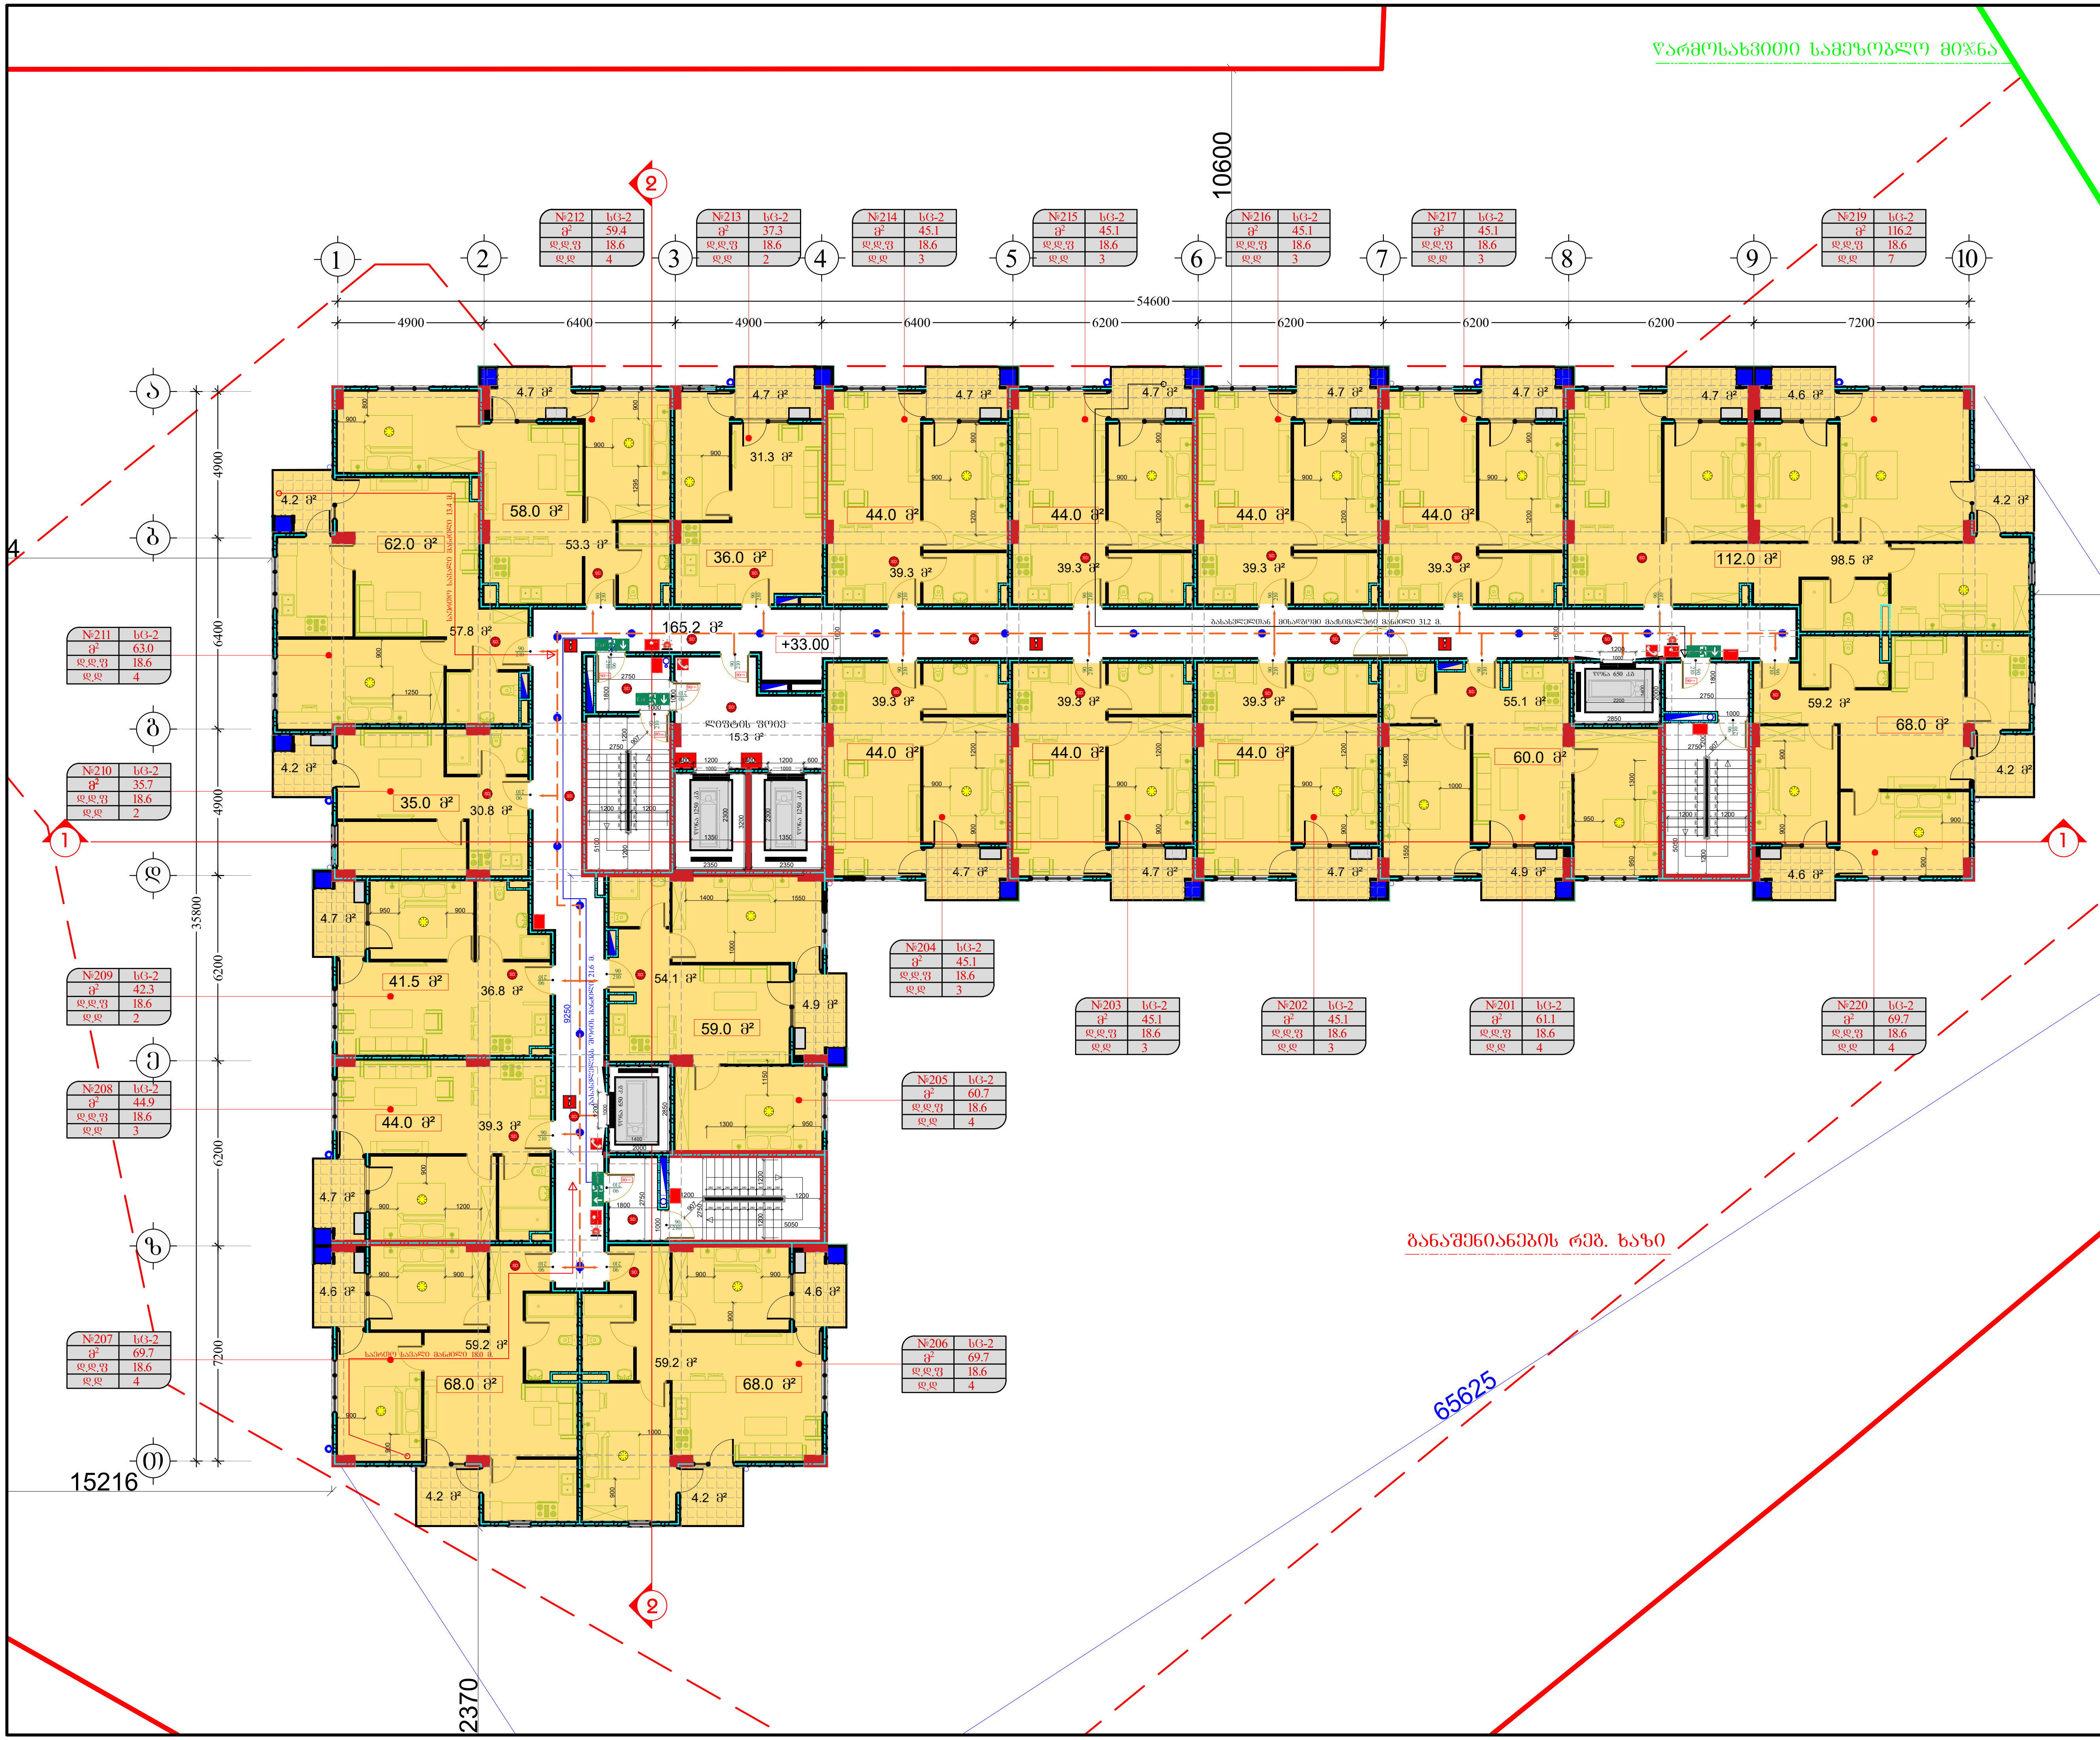

მრავალბინიანი საცხოვრებელი სახლი შეშელიძის ქუჩაზე

დამკვეთი:
შპს "თიბინი დეველოპმენტი"
ს/ნ 400229070
საქართველო, თბილისი, გლდანის რ/ნი აკაკი ვასაძის ქ, N7

შემსრულებელი:
შპს "ფმჯ ჯგუფი"
ს/ნ 405044321
საქართველო, თბილისი, საბურთალოს რ/ნი სააკაძის დაღმართი, N6

ექსპლიკაცია:

ტექნიკურ ეკონომიკური მაჩვენებლები

სადარბაზო/კიბის უჯრედის ფართობი	180.5 კვ.მ
კ-2-ის საანგარიშ	1226.2 + 109.8 / 3 = 1262.8 კვ.მ
ფართი გარე კონტურზე	1340.0 კვ.მ
საერთო ფართობი	1019.5 კვ.მ
აქედან	
საცხოვრებელი ფართობი	909.7 კვ.მ
საზაფხულო ფართობი	109.8 კვ.მ

ბინაN	საცხ. ფართობი	საზაფხულო ფართობი	საერთო ფართობი
201	55.1	4.9	60.0
202	39.3	4.7	44.0
203	39.3	4.7	44.0
204	39.3	4.7	44.0
205	54.1	4.9	59.0
206	59.2	8.8	68.0
207	59.2	8.8	68.0
208	39.3	4.7	44.0
209	36.8	4.7	41.5
210	30.8	4.2	35.0
211	57.8	4.2	62.0
212	53.3	4.7	58.0
213	31.3	4.7	36.0
214	39.3	4.7	44.0
215	39.3	4.7	44.0
216	39.3	4.7	44.0
217	39.3	4.7	44.0
219	98.5	13.5	112.0
220	59.2	8.8	68.0

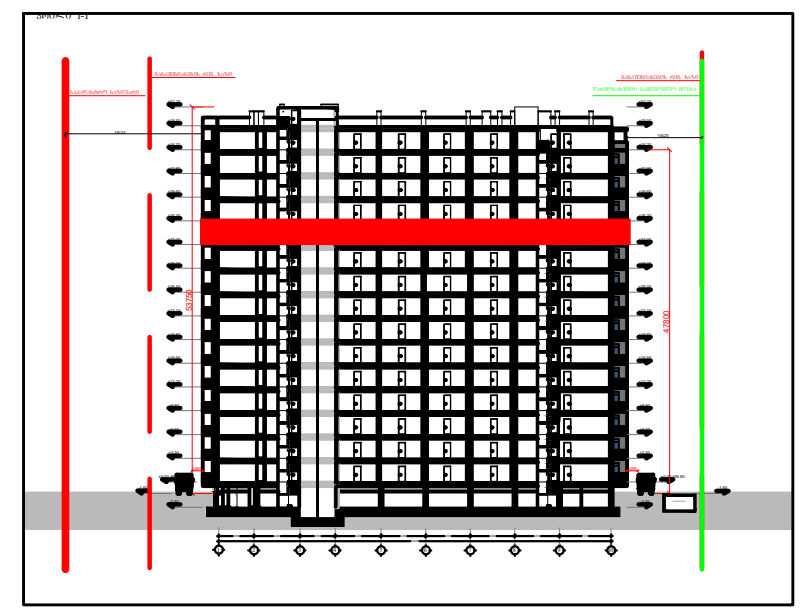

პირ. აღნიშვნები:

კონსტრუქციული ელემენტი	რიგელი	შემავსებელი
გათბობისა და კონდიცირების განთავსების ადგილი		
წყალშემკრები მილი	სავენტ. / გამწოვი	კორექტირებული კვანძები

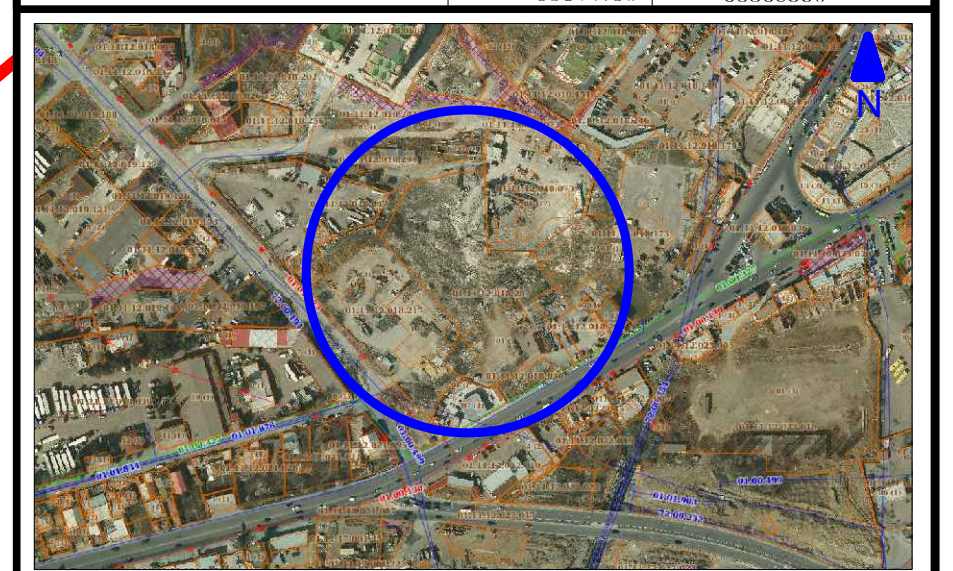

მისამართი:
ქ. თბილისი, გლდანი-ნაძალადევის რ/ნი, შეშელიძის ქ. N124

ბლოკი №3

თანამდებობა	გვარი	ხელმოწერა
არქიტექტორი	დ.პაპიძე	

ნახაზი:

გეგმა +33.00 ნიშნულზე
11 სართული

მასშტაბი	ფორმატი	ფურცელი	თარიღი
1:200	A- 3	15	2023

მრავალბინიანი საცხოვრებელი სახლი შემელიძის ქუჩაზე

დამკვეთი:
შპს "ტიბინი დეველოპმენტი"
ს/ნ 400229070

საქართველო, თბილისი, გლდანის ჩ/ნი აპაკი ვახანძის ქ, N7

შემსრულებელი:

შპს "შპს ჯგუფი"
ს/ნ 405044321

საქართველო, თბილისი, საგურამოს ჩ/ნი საკაკაძის დაბა,N6

ექსპლიკაცია:

ტექნიკური ეკონომიკური მაჩვენებლები	
საერთო ფართობი	180.5 კვ.მ
ძ-2-ის საანგარი	1226.2 + 109.8 / 3 = 1262.8 კვ.მ
ფართი მარე კონფუნქზე	1340.0 კვ.მ
საერთო ფართობი	1019.5 კვ.მ
აქედან	
საცხოვრებელი ფართობი	909.7 კვ.მ
საბაფსახელო ფართობი	109.8 კვ.მ

ბინაN	საცხ. ფართობი	საბაფსახელო ფართობი	საერთო ფართობი
221	55.1	4.9	60.0
222	39.3	4.7	44.0
223	39.3	4.7	44.0
224	39.3	4.7	44.0
225	54.1	4.9	59.0
226	59.2	8.8	68.0
227	59.2	8.8	68.0
228	39.3	4.7	44.0
229	36.8	4.7	41.5
230	30.8	4.2	35.0
231	71.8	4.2	76.0
232	39.3	4.7	44.0
233	31.3	4.7	36.0
234	39.3	4.7	44.0
235	39.3	4.7	44.0
236	39.3	4.7	44.0
237	39.3	4.7	44.0
238	39.3	4.7	44.0
239	59.2	8.8	68.0
240	59.2	8.8	68.0

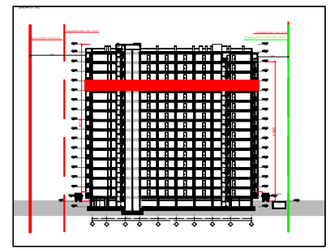

პირ. აღნიშვნები:

კონსტრუქციული ელემენტი | ღიობი | შენობისშიგნით

ბათუმისა და კონდომინიუმის განთავსების ადგილი

წყალშემკრები მილი | საკნებრ. / გასწორება | კონსტრუქციული ელემენტი



მისამართი:
ქ. თბილისი, გლდანი-ნაძალადევის ჩ/ნი,
შემელიძის ქ. N124

გლ(ო)პ0 №3

თანამდებობა	გვარი	ხელმოწერა
არქიტექტორი	ე.პაპიძე	

ნახაზი:
მეგმა +36.30 ნიშნულზე
12 სართული

მასშტაბი	ფორმატი	ფურცელი	თარიღი
1:200	A- 3	16	2023

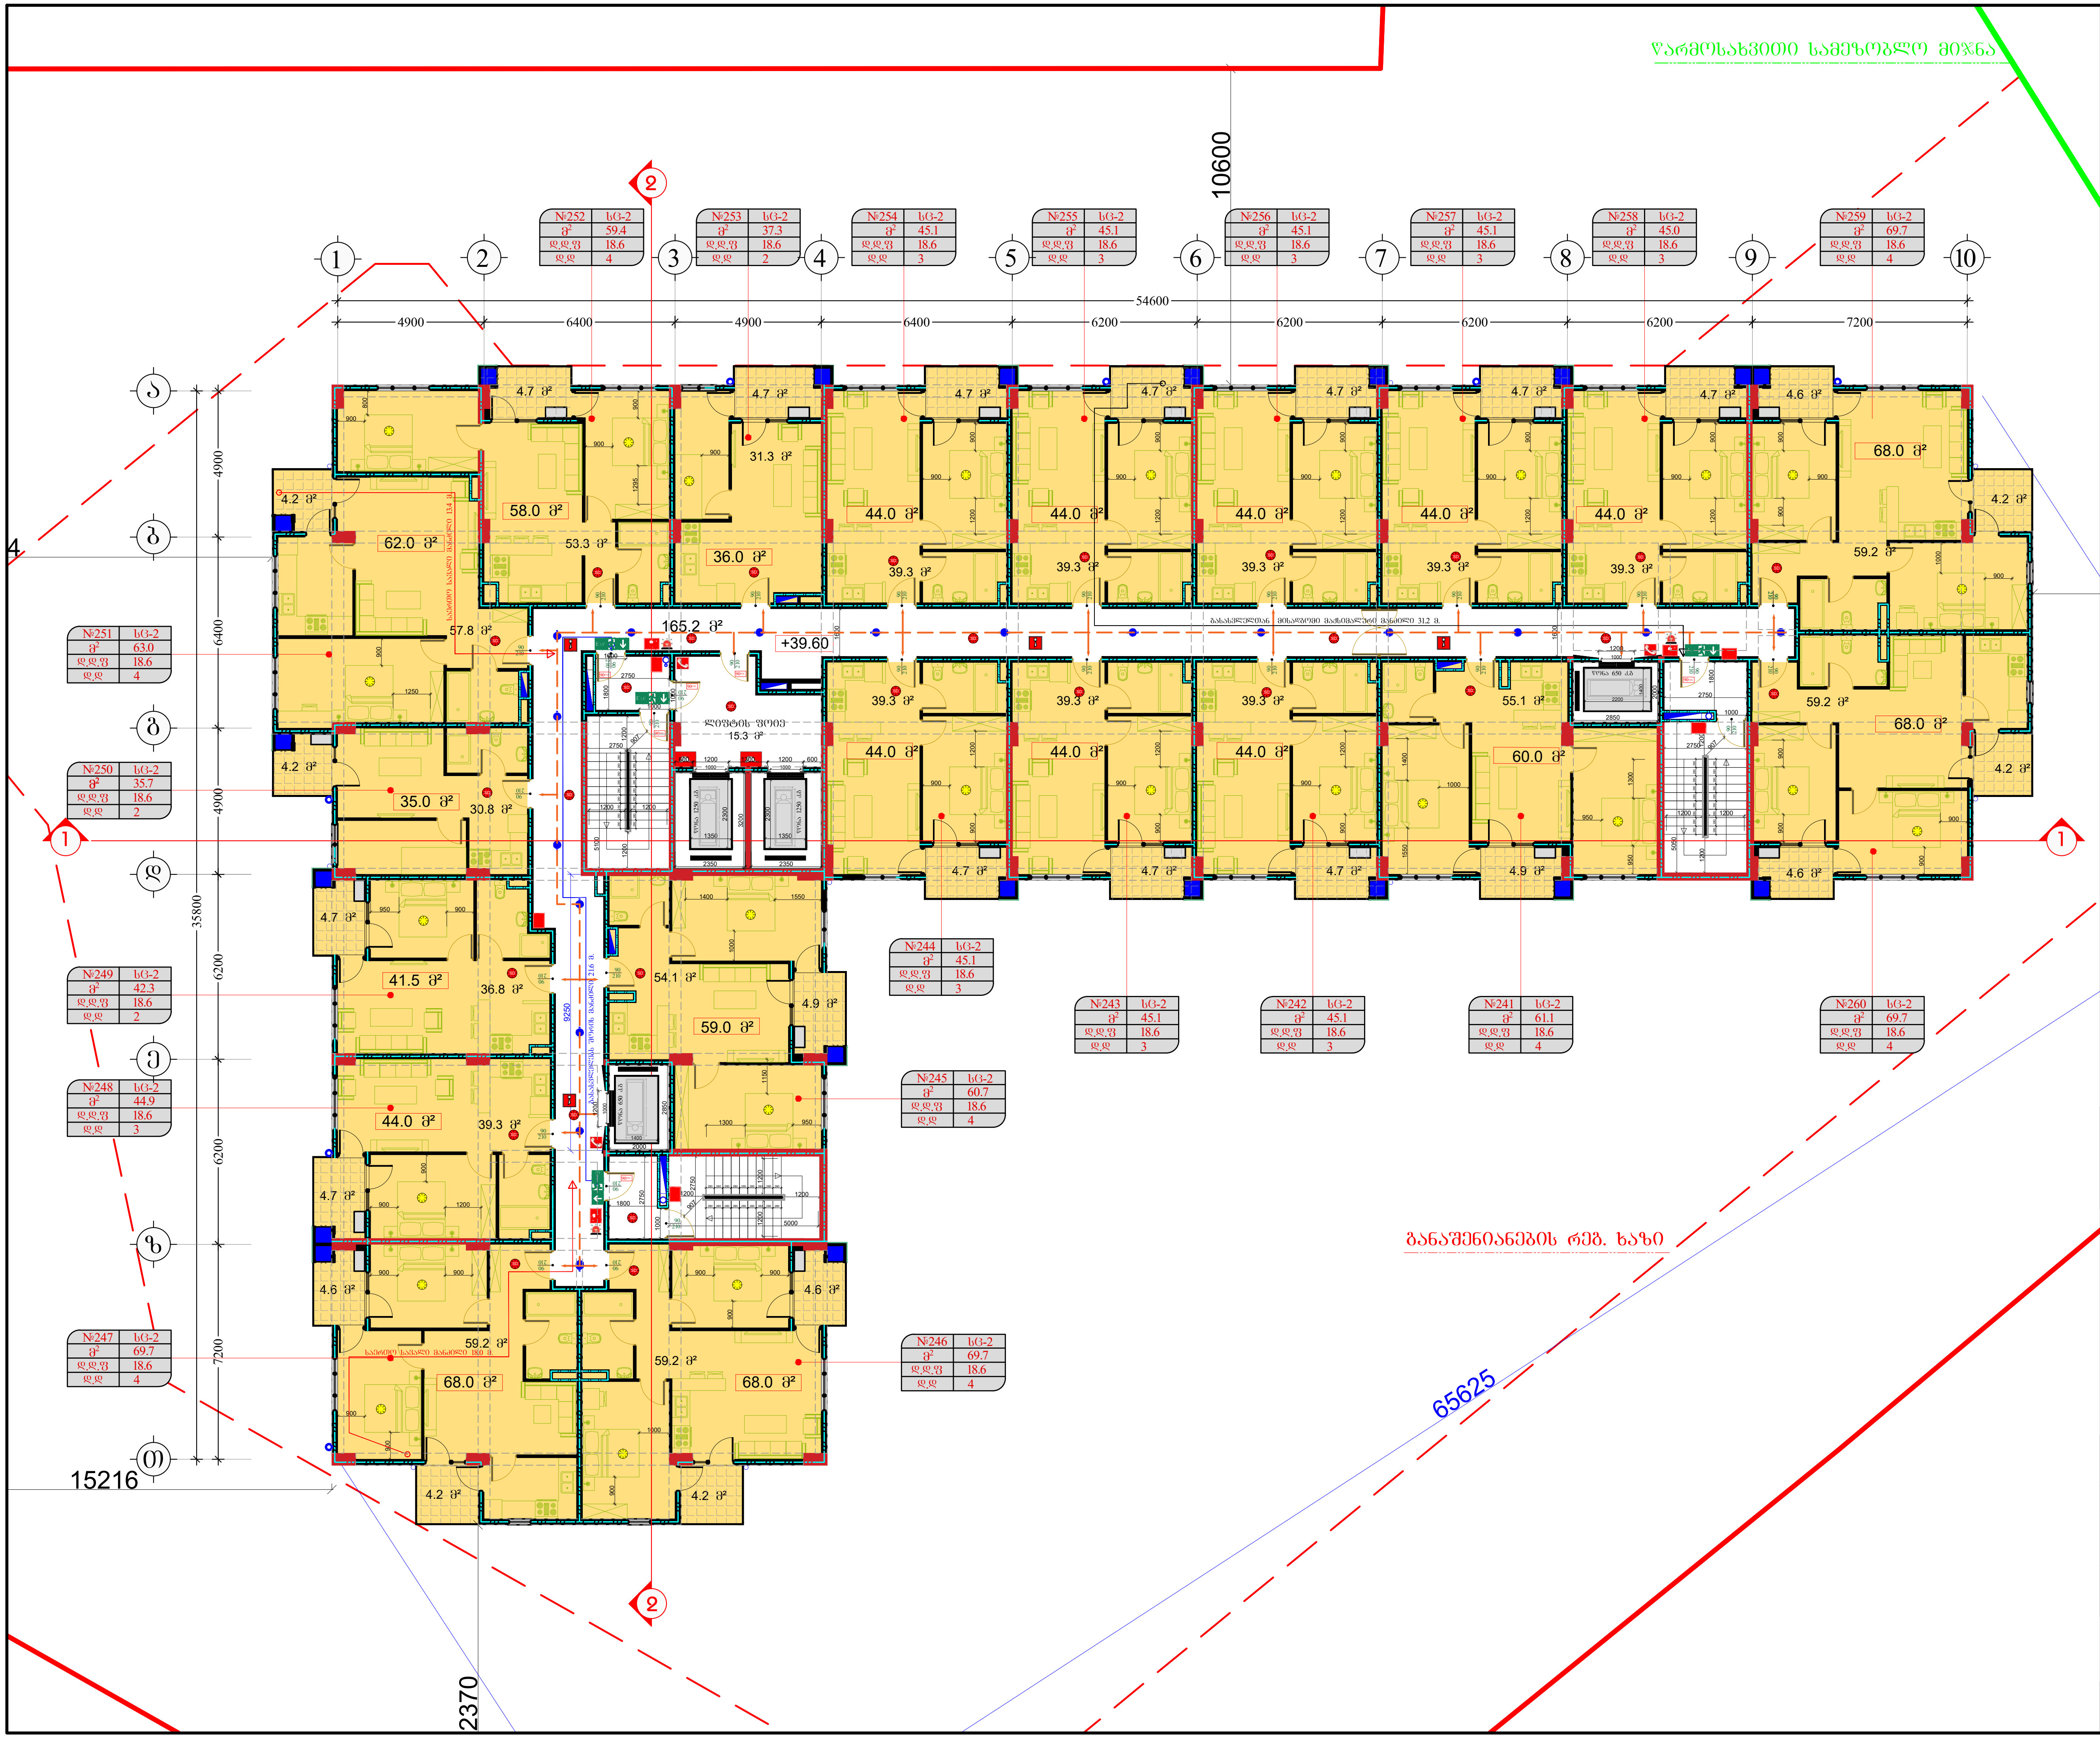

მრავალბინიანი საცხოვრებელი სახლი შეშელიძის ქუჩაზე

დამკვეთი:

შპს "ტიბინი დეველოპმენტი"
ს/ნ 400229070

საქართველო, თბილისი, გლდანის რ/ნი აკაკი ვასაძის ქ, N7

შემსრულებელი:

შპს "ფმჯ ჯგუფი"
ს/ნ 405044321

საქართველო, თბილისი, საბურთალოს რ/ნი სააკაძის ღაღმართი, N6

ექსპლიკაცია:

ტექნიკურ ეკონომიკური მაჩვენებლები

სადარბაზო/კიბის უჯრედის ფართობი	180.5 კვ.მ
კ-2-ის საანგარი	1226.2 + 109.8 / 3 = 1262.8 კვ.მ
ფართი გარე კონტურზე	1340.0 კვ.მ
საერთო ფართობი	1019.5 კვ.მ
აქედან	
საცხოვრებელი ფართობი	909.7 კვ.მ
საზაფხულო ფართობი	109.8 კვ.მ

ბინაN	საცხ. ფართობი	საზაფხულო ფართობი	საერთო ფართობი
241	55.1	4.9	60.0
242	39.3	4.7	44.0
243	39.3	4.7	44.0
244	39.3	4.7	44.0
245	54.1	4.9	59.0
246	59.2	8.8	68.0
247	59.2	8.8	68.0
248	39.3	4.7	44.0
249	36.8	4.7	41.5
250	30.8	4.2	35.0
251	57.8	4.2	62.0
252	53.3	4.7	58.0
253	31.3	4.7	36.0
254	39.3	4.7	44.0
255	39.3	4.7	44.0
256	39.3	4.7	44.0
257	39.3	4.7	44.0
258	39.3	4.7	44.0
259	59.2	8.8	68.0
260	59.2	8.8	68.0

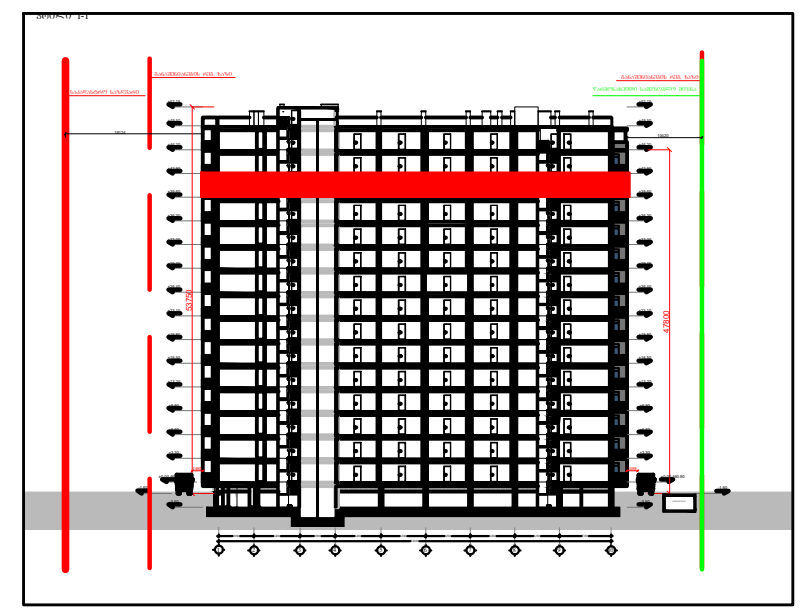

პირ. აღნიშვნები:

კონსტრუქციული ელემენტი	რიგელი	შემავსებელი
გათბობისა და კონდიცირების განთავსების ადგილი		
წყალშემკრები მილი	სავენტ. / გამწოვი	კორექტირებული კვანძები

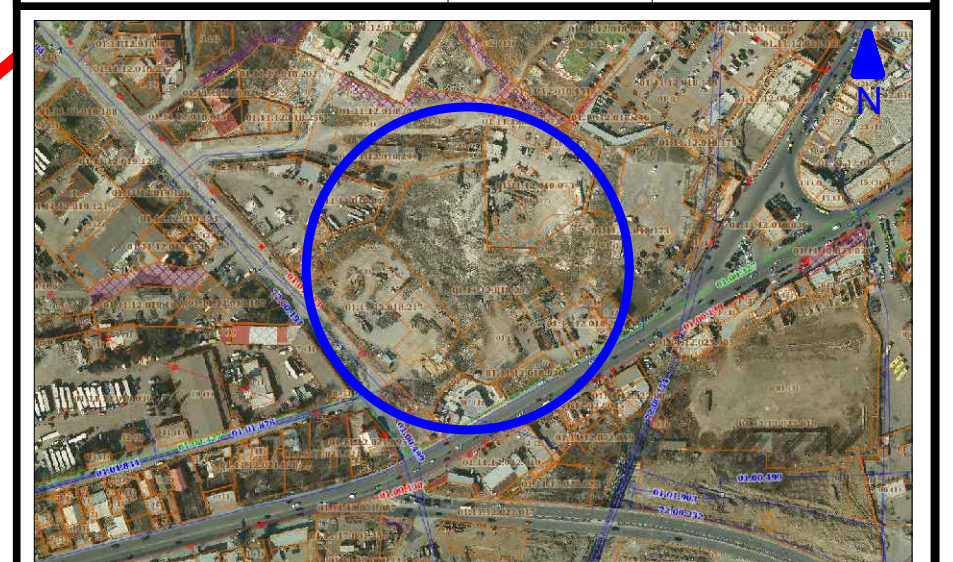

მისამართი:
ქ. თბილისი, გლდანი-ნაძალადევის რ/ნი, შეშელიძის ქ. N124

ბლოკი №3

თანამდებობა	გვარი	ხელმოწერა
არქიტექტორი	დ.პაპიძე	[signature]

ნახაზი:

გეგმა +39.60 ნიშნულზე
13 სართული

მასშტაბი	ფორმატი	ფურცელი	თარიღი
1:200	A- 3	17	2023

1:200	A-3	18	2023
ტიპიური	ფურნიტურა	ქვესართული	ტიპიური

ნახაზი: 1 სართულის გეგმა +42.90 ნიშნულზე

ინჟინერი	ე.ბაბიაკ	
მთავარი არქიტექტორი		

დამკვეთი:
შპს "ფორტი ჯორჯიან ჯორჯიან"
ს/ნ 405029070

პროექტის დასახელება და მისამართი:
ქ. თბილისი, ბაგრატიონის ქუჩა N7

პროექტის ხელმძღვანელი:

შპს "ფორტი ჯორჯიან ჯორჯიან"
ს/ნ 405044321

ნახაზის დასახელება:
1 სართულის გეგმა

ტიპიური სართულის ფართობი	180.5 კ.მ
ტიპიური სართულების რაოდენობა	10
ტიპიური სართულების ჯამური ფართობი	1805.0 კ.მ
ქვედა სართულის ფართობი	1340.0 კ.მ
ზედა სართულების ჯამური ფართობი	1019.5 კ.მ
ბინების ჯამური ფართობი	909.7 კ.მ
საერთო საცხოვრებლის ფართობი	109.8 კ.მ

ბინის N	საძინებლების რაოდენობა	ბინის ფართობი	საერთო ფართობში ბინის ფართობის წილი
261	2	55.1	4.9
262	2	39.3	4.7
263	2	39.3	4.7
264	2	39.3	4.7
265	2	54.1	4.9
266	2	59.2	8.8
267	2	59.2	8.8
268	2	39.3	4.7
269	2	36.8	4.7
270	2	30.8	4.2
271	2	71.8	4.2
272	2	39.3	4.7
273	2	37.3	4.7
274	2	39.3	4.7
275	2	39.3	4.7
276	2	39.3	4.7
277	2	39.3	4.7
278	2	39.3	4.7
279	2	59.2	8.8
280	2	59.2	8.8

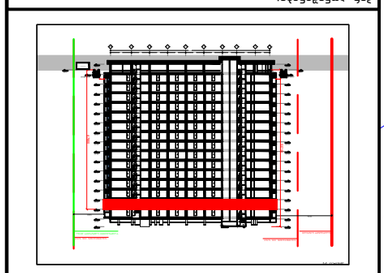



ნახაზის ტიპი
ტიპიური სართულის გეგმა

ობიექტის მისამართი:
ქ. თბილისი, ბაგრატიონის ქუჩა N124

ობიექტის ნომერი	გვერდი	გვერდების რაოდენობა
3	1	1

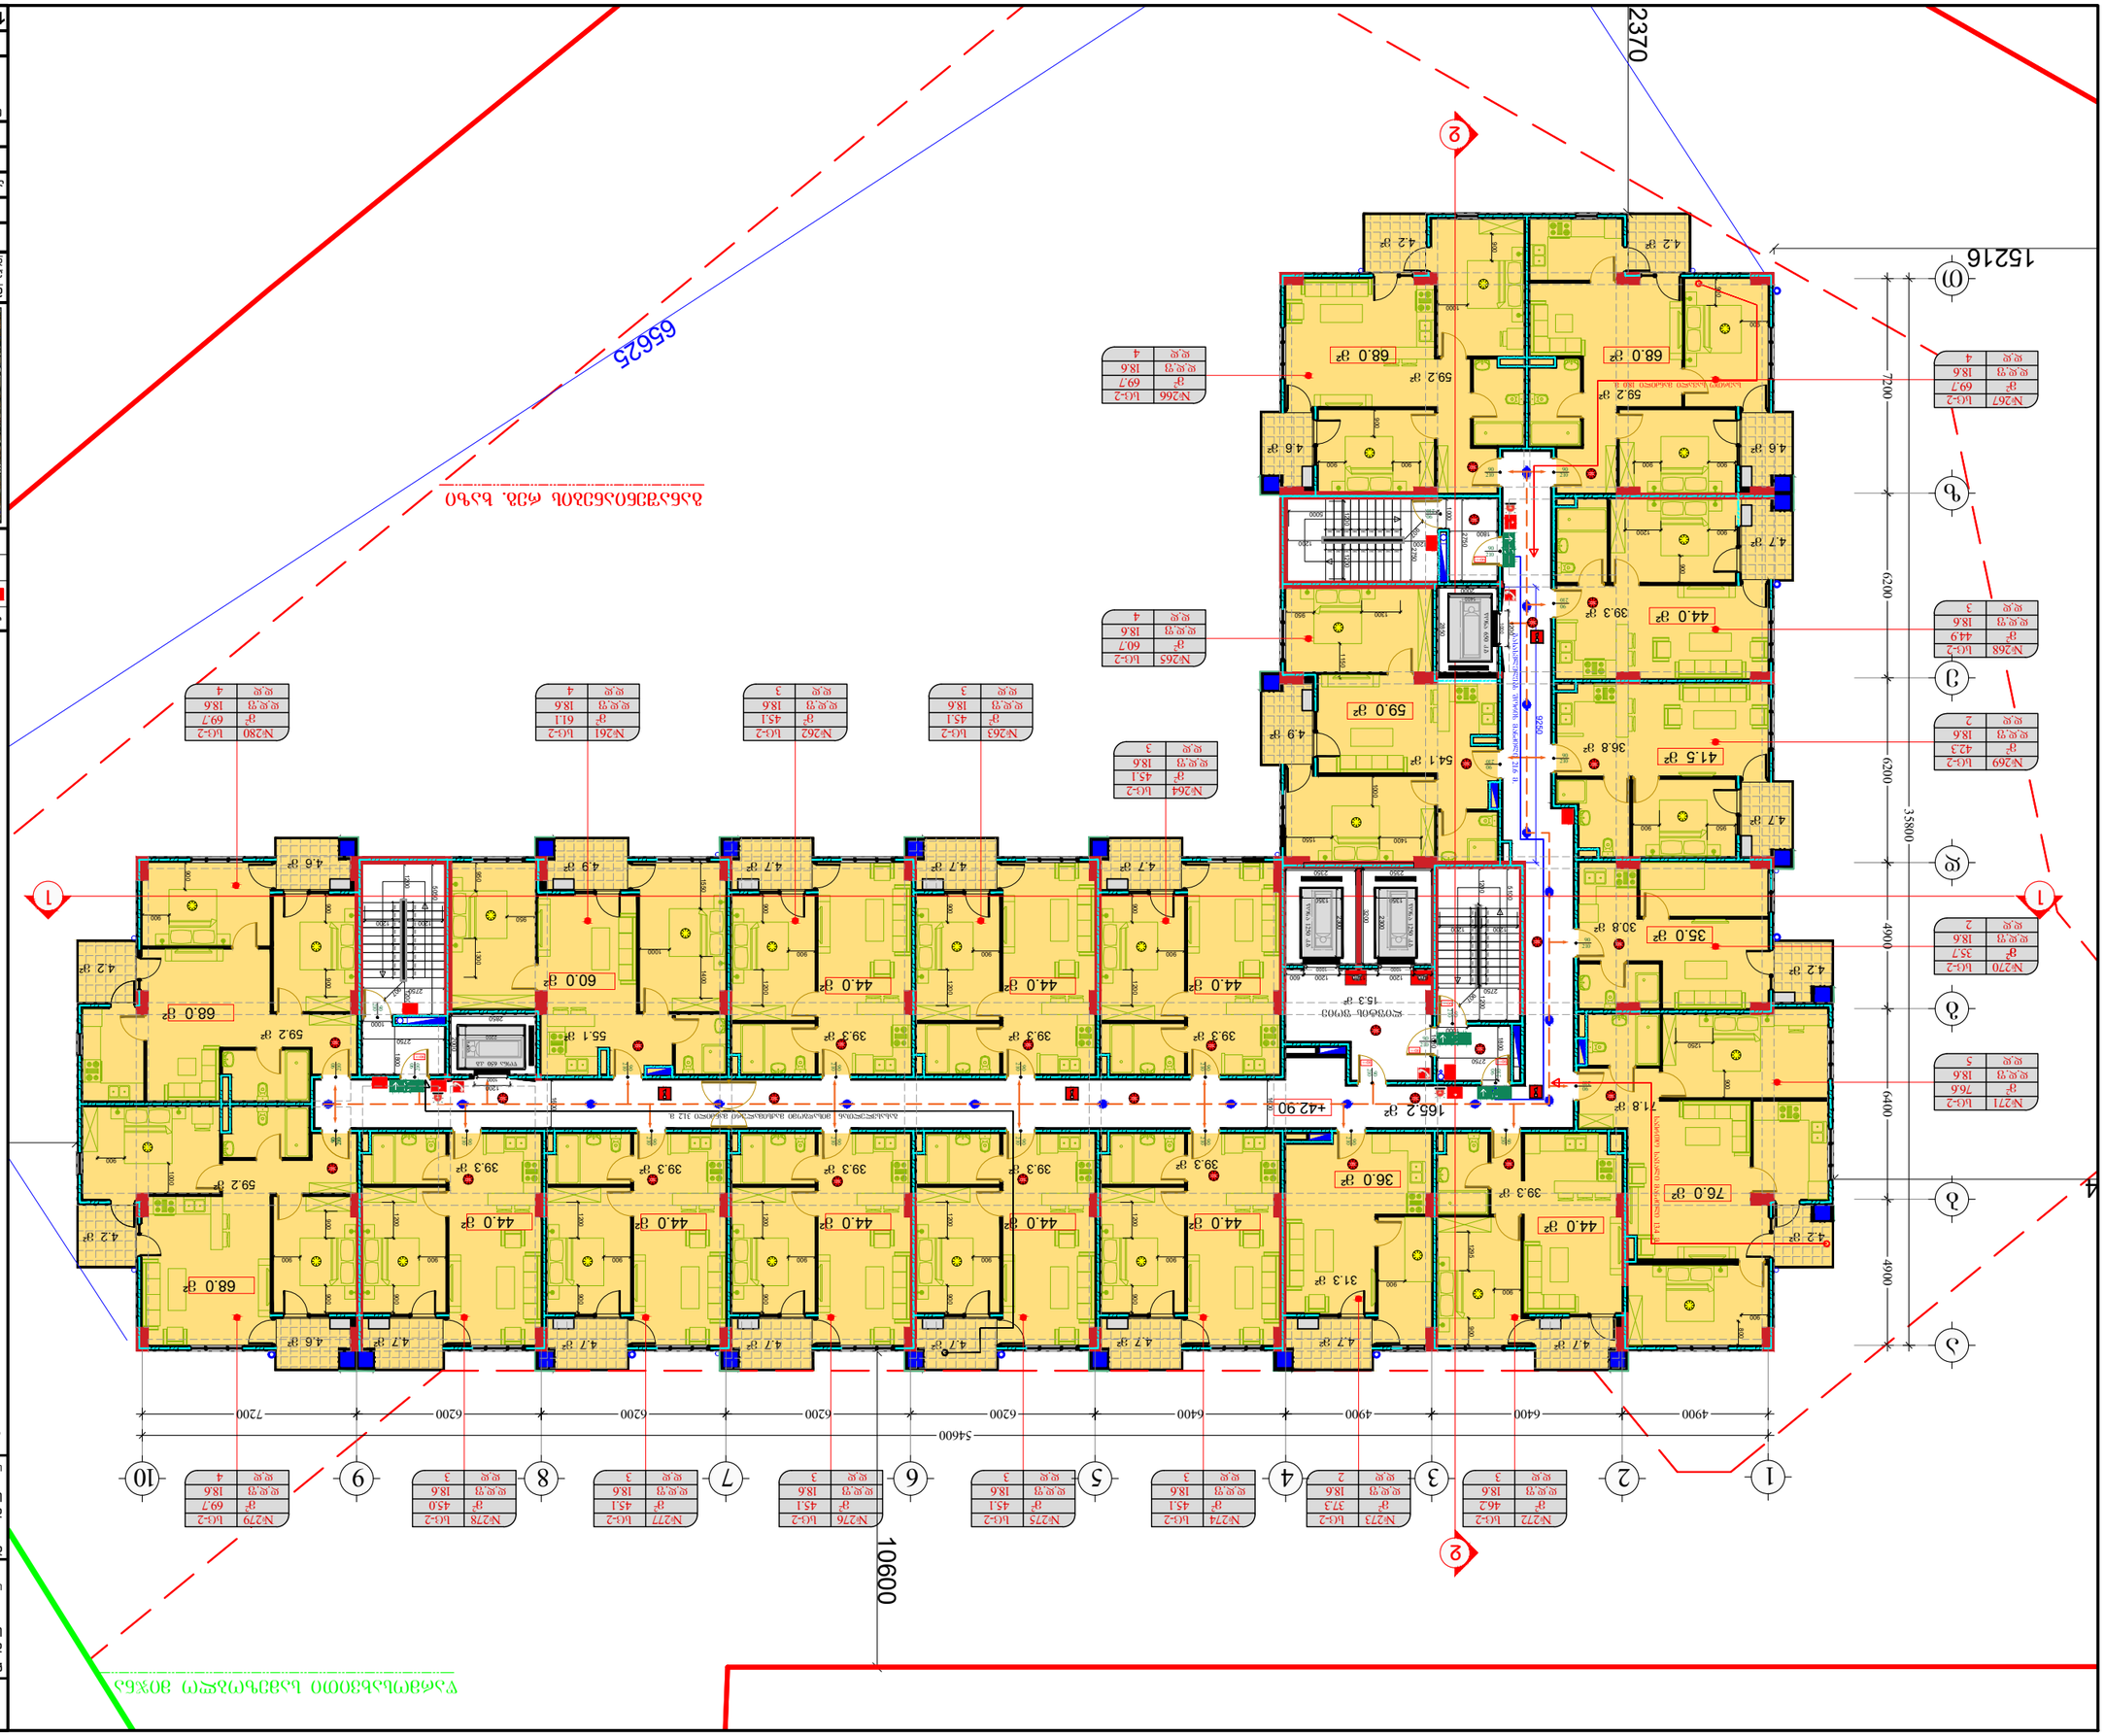
65625
2370
10600
54600
35800
15216
7200
6200
6400
4900
4900
6400
6200
6200
6200
6200
7200
1
2
3
4
5
6
7
8
9
10
А
Б
В
Г
Д
Е
№261 სს-2 ბ 55.1 ს 18.6 ფ 4.9
№262 სს-2 ბ 39.3 ს 18.6 ფ 4.7
№263 სს-2 ბ 39.3 ს 18.6 ფ 4.7
№264 სს-2 ბ 45.1 ს 18.6 ფ 3
№265 სს-2 ბ 60.7 ს 18.6 ფ 4
№266 სს-2 ბ 69.7 ს 18.6 ფ 4
№267 სს-2 ბ 69.7 ს 18.6 ფ 4
№268 სს-2 ბ 44.9 ს 18.6 ფ 3
№269 სს-2 ბ 36.8 ს 18.6 ფ 3
№270 სს-2 ბ 37.7 ს 18.6 ფ 2
№271 სს-2 ბ 76.6 ს 18.6 ფ 5
№272 სს-2 ბ 46.2 ს 18.6 ფ 3
№273 სს-2 ბ 37.3 ს 18.6 ფ 2
№274 სს-2 ბ 45.1 ს 18.6 ფ 3
№275 სს-2 ბ 45.1 ს 18.6 ფ 3
№276 სს-2 ბ 45.1 ს 18.6 ფ 3
№277 სს-2 ბ 61.1 ს 18.6 ფ 4
№278 სს-2 ბ 45.0 ს 18.6 ფ 3
№279 სს-2 ბ 69.7 ს 18.6 ფ 4
№280 სს-2 ბ 69.7 ს 18.6 ფ 4
4.2 მ²
4.6 მ²
4.7 მ²
4.9 მ²
30.8 მ²
31.3 მ²
36.8 მ²
37.3 მ²
39.3 მ²
41.5 მ²
44.0 მ²
45.0 მ²
45.1 მ²
46.2 მ²
54.1 მ²
55.1 მ²
59.2 მ²
59.9 მ²
60.0 მ²
61.1 მ²
68.0 მ²
69.7 მ²
71.8 მ²
76.0 მ²
76.6 მ²
165.2 მ²
+42.90
ლიფტის შახტი 180 მ
სველი წერტილი
სველი წერტილი
სველი წერტილი

მრავალბინიანი საცხოვრებელი სახლი შეშელიძის ქუჩაზე

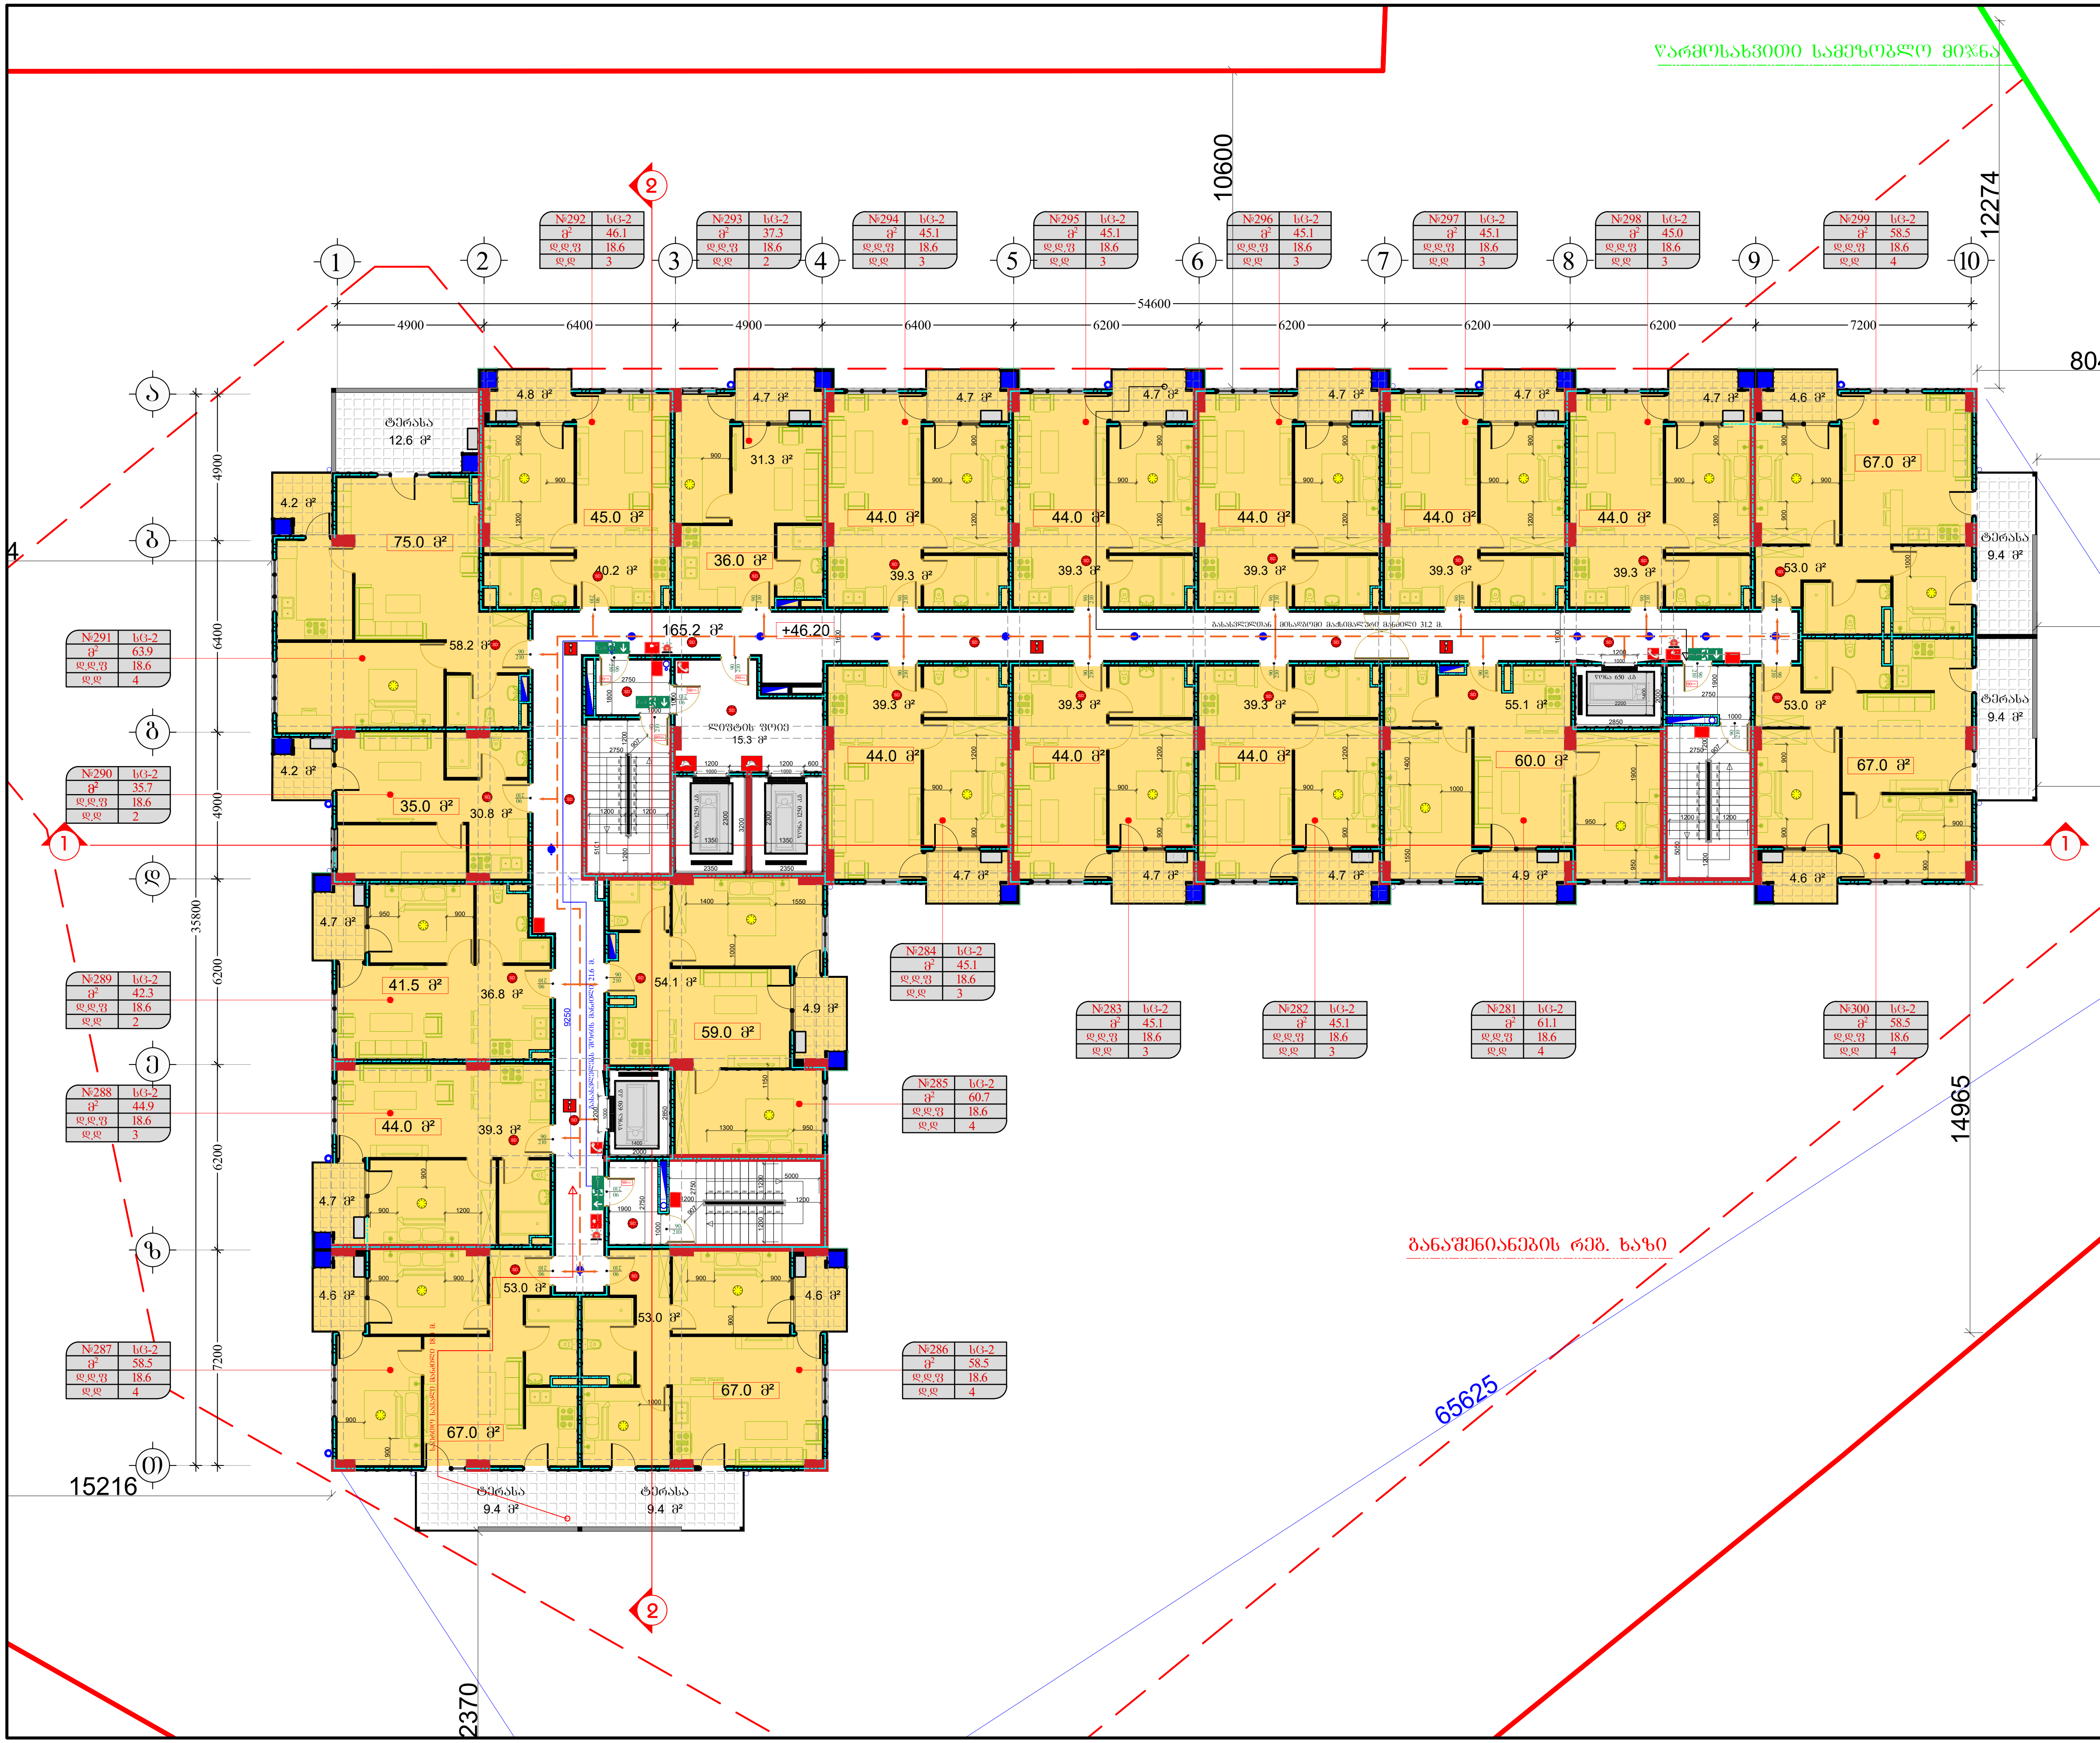

დამკვეთი:
შპს "ტიბინი დეველოპმენტი"
ს/ნ 400229070
საქართველო, თბილისი, გლდანის რ/ნი აკაკი ვასაძის ქ, N7

შემსრულებელი:
შპს "ფმჯ ჯგუფი"
ს/ნ 405044321
საქართველო, თბილისი, საბურთალოს რ/ნი სააკაძის დაღმართი, N6

ექსპლიკაცია:

ტექნიკურ ეკონომიკური მაჩვენებლები

სადარბაზო/კიბის უჯრედის ფართობი	180.5 კვ.მ
კ-2-ის საანგარი 1185.3 + 93.1 / 3	= 1216.3 კვ.მ
ფართი გარე კონტურზე	1340.0 კვ.მ
საერთო ფართობი	1015.5 კვ.მ
აქედან	
საცხოვრებელი ფართობი	872.2 კვ.მ
საზაფხულო ფართობი	143.3 კვ.მ

ბინაN	საცხ. ფართობი	საზაფხულო ფართობი	საერთო ფართობი
281	55.1	4.9	60.0
282	39.3	4.7	44.0
283	39.3	4.7	44.0
284	39.3	4.7	44.0
285	54.1	4.9	59.0
286	53.0	14.0	67.0
287	53.0	14.0	67.0
288	39.3	4.7	44.0
289	36.8	4.7	41.5
290	30.8	4.2	35.0
291	58.2	16.8	75.0
292	40.2	4.8	45.0
293	31.3	4.7	36.0
294	39.3	4.7	44.0
295	39.3	4.7	44.0
296	39.3	4.7	44.0
297	39.3	4.7	44.0
298	39.3	4.7	44.0
299	53.0	14.0	67.0
300	53.0	14.0	67.0

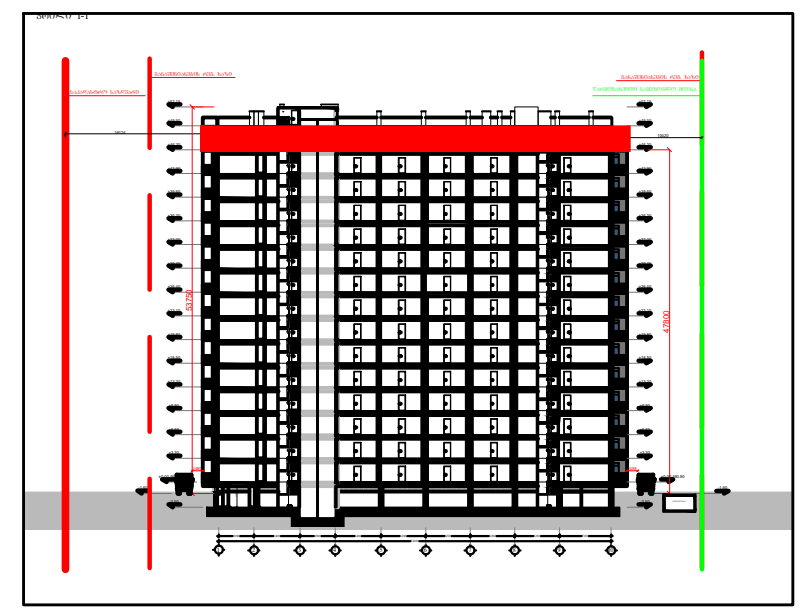

პირ. აღნიშვნები:

- კონსტრუქციული ელემენტი
- რიგელი
- შემავსებელი
- გათბობისა და კონდიცირების განთავსების ადგილი
- წყალშემკრები მილი
- სავენტ. / გამწოვი
- კორექტირებული კვანძები

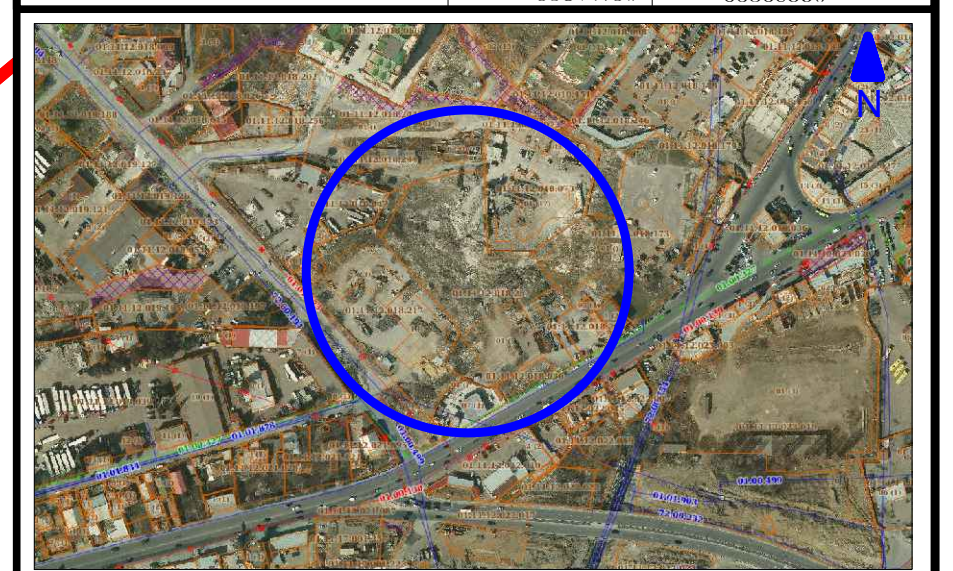

მისამართი:
ქ. თბილისი, გლდანი-ნაძალადევის რ/ნი, შეშელიძის ქ. N124

ბლოკი №3

თანამდებობა	გვარი	ხელმოწერა
არქიტექტორი	დ.პაპიძე	

ნახაზი:

გეგმა +46.20 ნიშნულზე
15 სართული

მასშტაბი	ფორმატი	ფურცელი	თარიღი
1:200	A- 3	19	2023

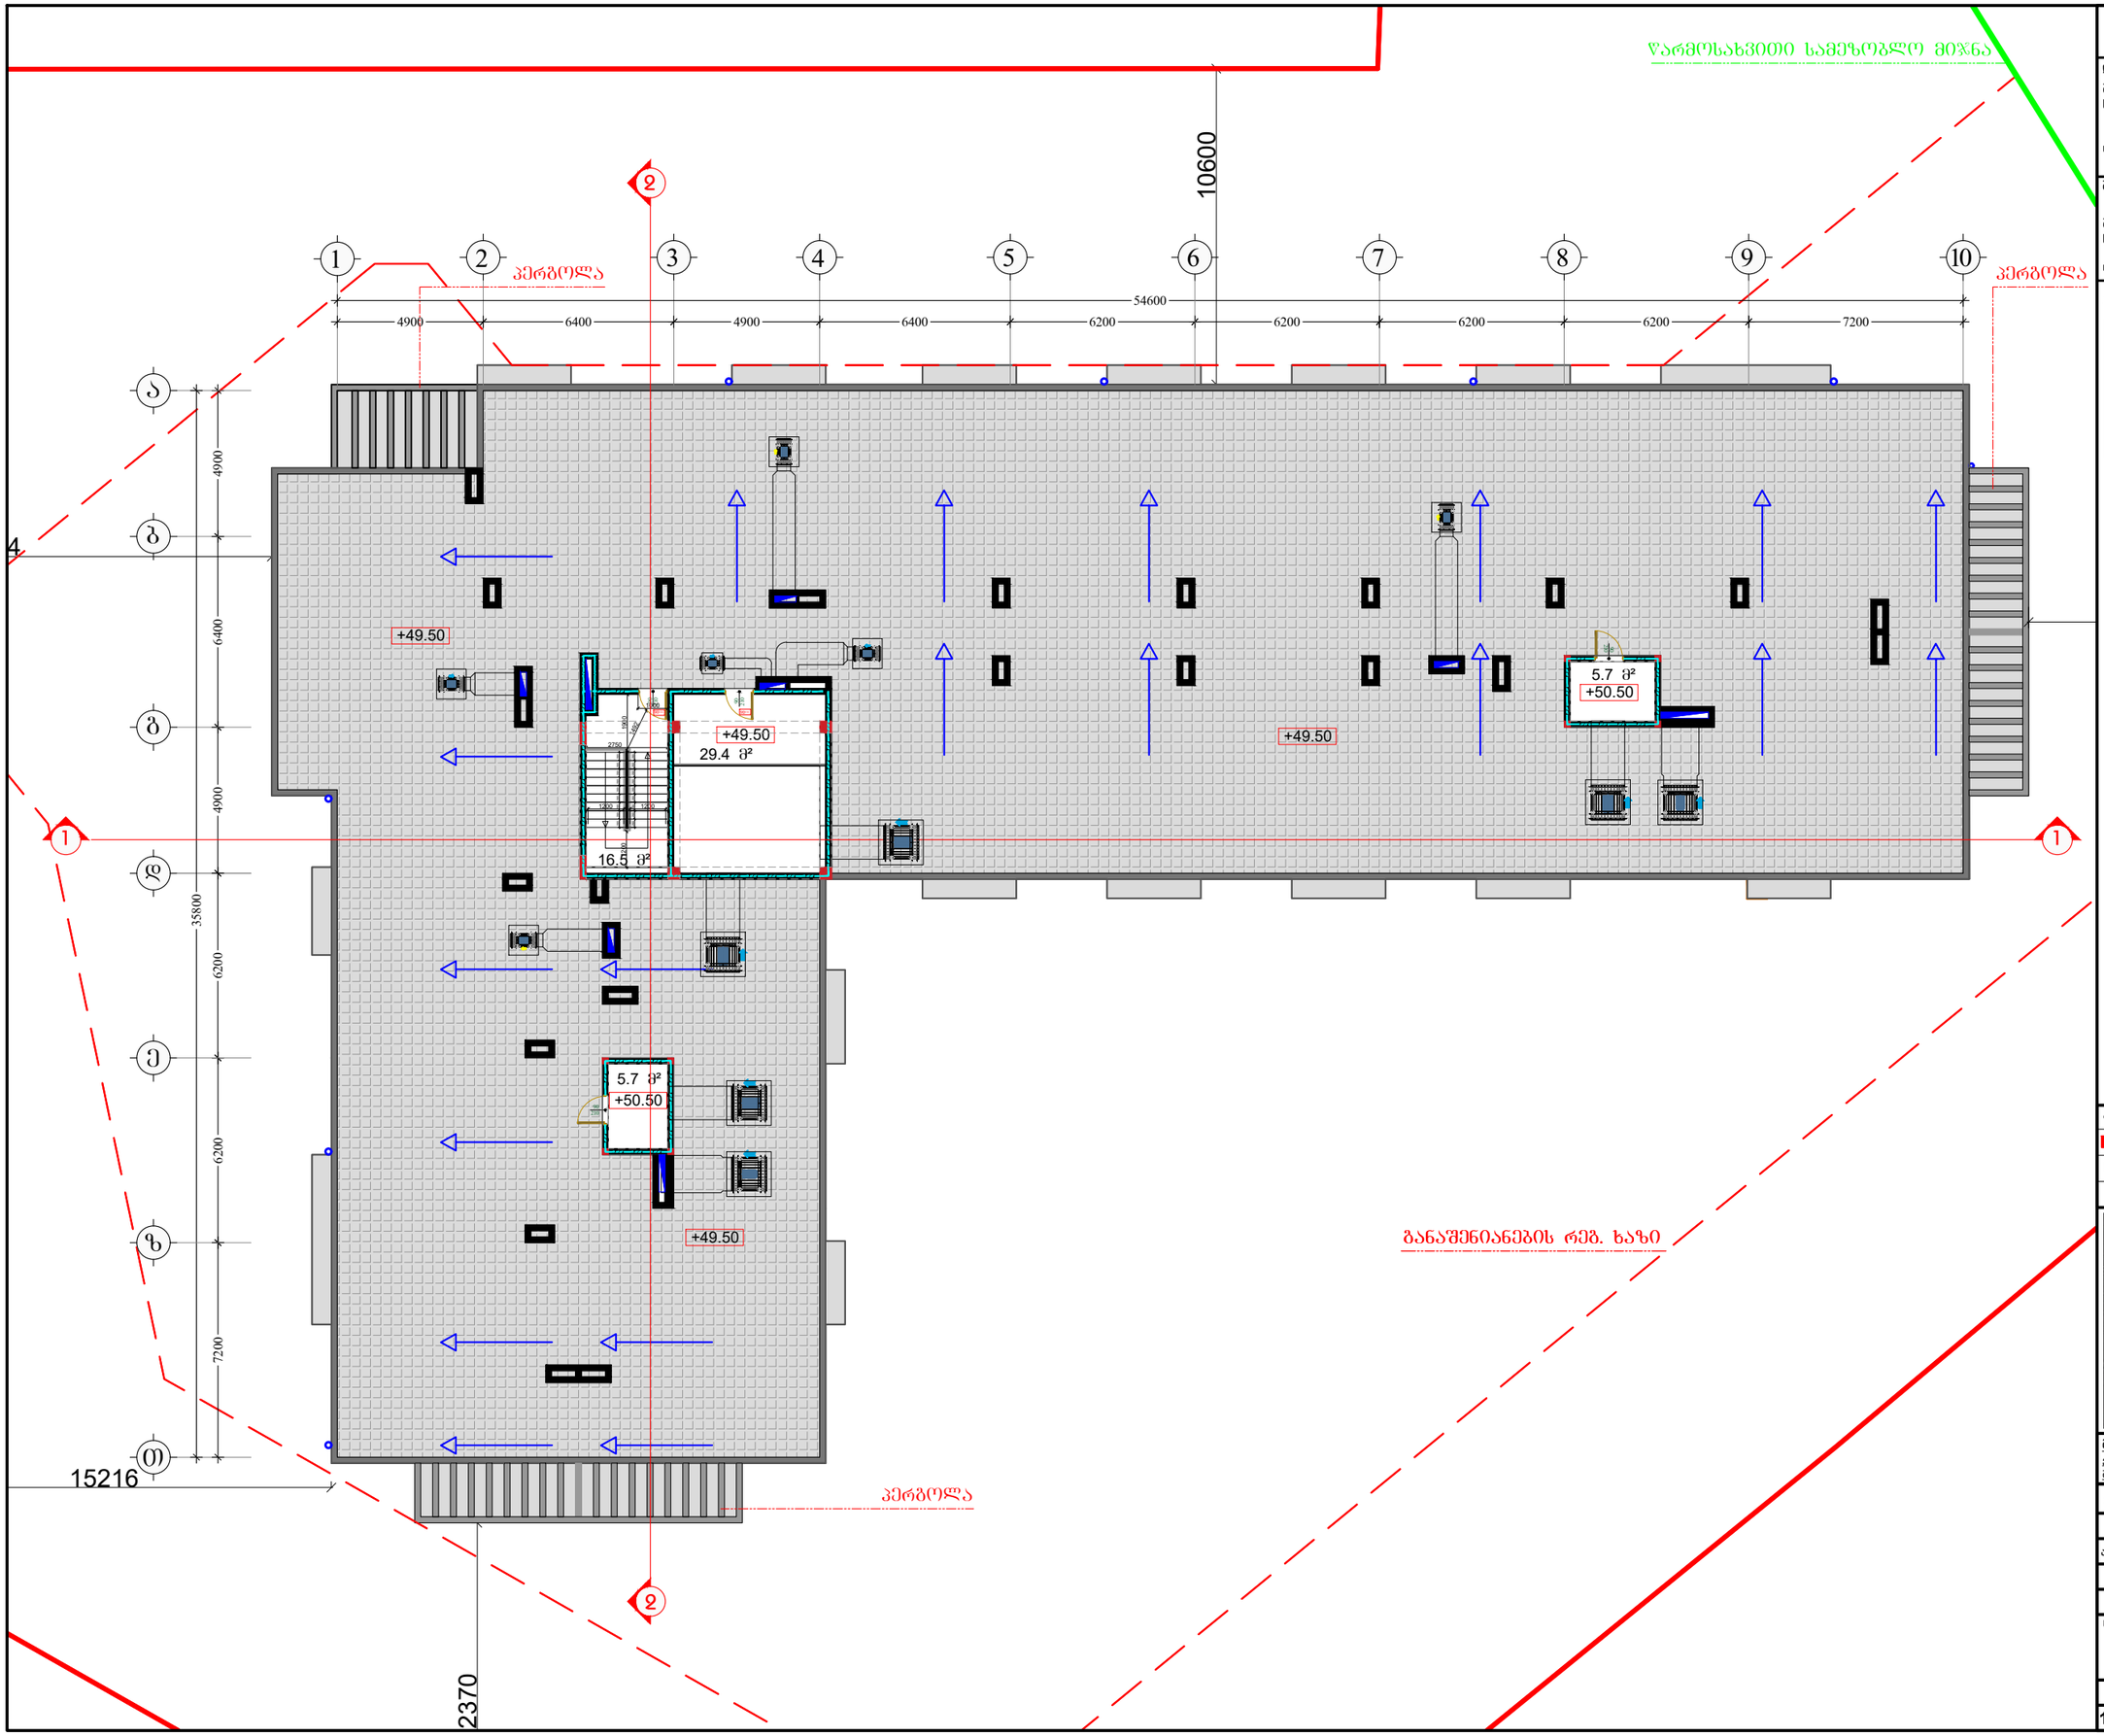

მრავალბინიანი საცხოვრებელი სახლი შემელიძის ქუჩაზე

დამკვეთი:

შპს "ტიბინი დეველოპმენტი"
ს/ნ 400229070

საქართველო, თბილისი, გლდანის რ/ნი აპაკი ვასაძის ქ. N7

შემსრულებელი:

შპს "შპს ჯგუფი"
ს/ნ 405044321

საქართველო, თბილისი, საგურამოს რ/ნი საკაკაძის მაღმართი, N6

ექსპლიკაცია:

ტექნიკური ეკონომიკური მაჩვენებლები	
საძარბაზო/ქიბის უკრედის ფართობი	16.5 კვ.მ
დამხმარე ფართობი	40.8 კვ.მ
კ-2-ის საანგარი	68.4 / 2 = 34.2 კვ.მ
ფართი გარე კონტურზე	69.4 კვ.მ

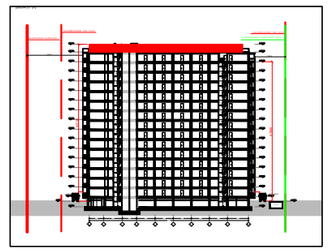

პირ. აღნიშვნები:

კონსტრუქციული ელემენტი	რიგითი	შენობისპირი
გამგრეხის და კონდიციონერის განთავსების ადგილი		
ღია ვენტილაციის მილი	სავენტ. / გაწოვის	კონვექტორებიანი ჭერანათები



მისამართი:
ქ. თბილისი, გლდანი-ნაძალადევის რ/ნი,
შემელიძის ქ. N124

გეგმა №3

თანამდებობა	გვარი	ხელმოწერა
არქიტექტორი	დ.ჯაპიძე	

ნახაზი:

გეგმა +49.50 ნიშნულზე
ტექნიკური სართული

მასშტაბი	ფორმატი	ფურცელი	თარიღი
1:200	A- 3	20	2023

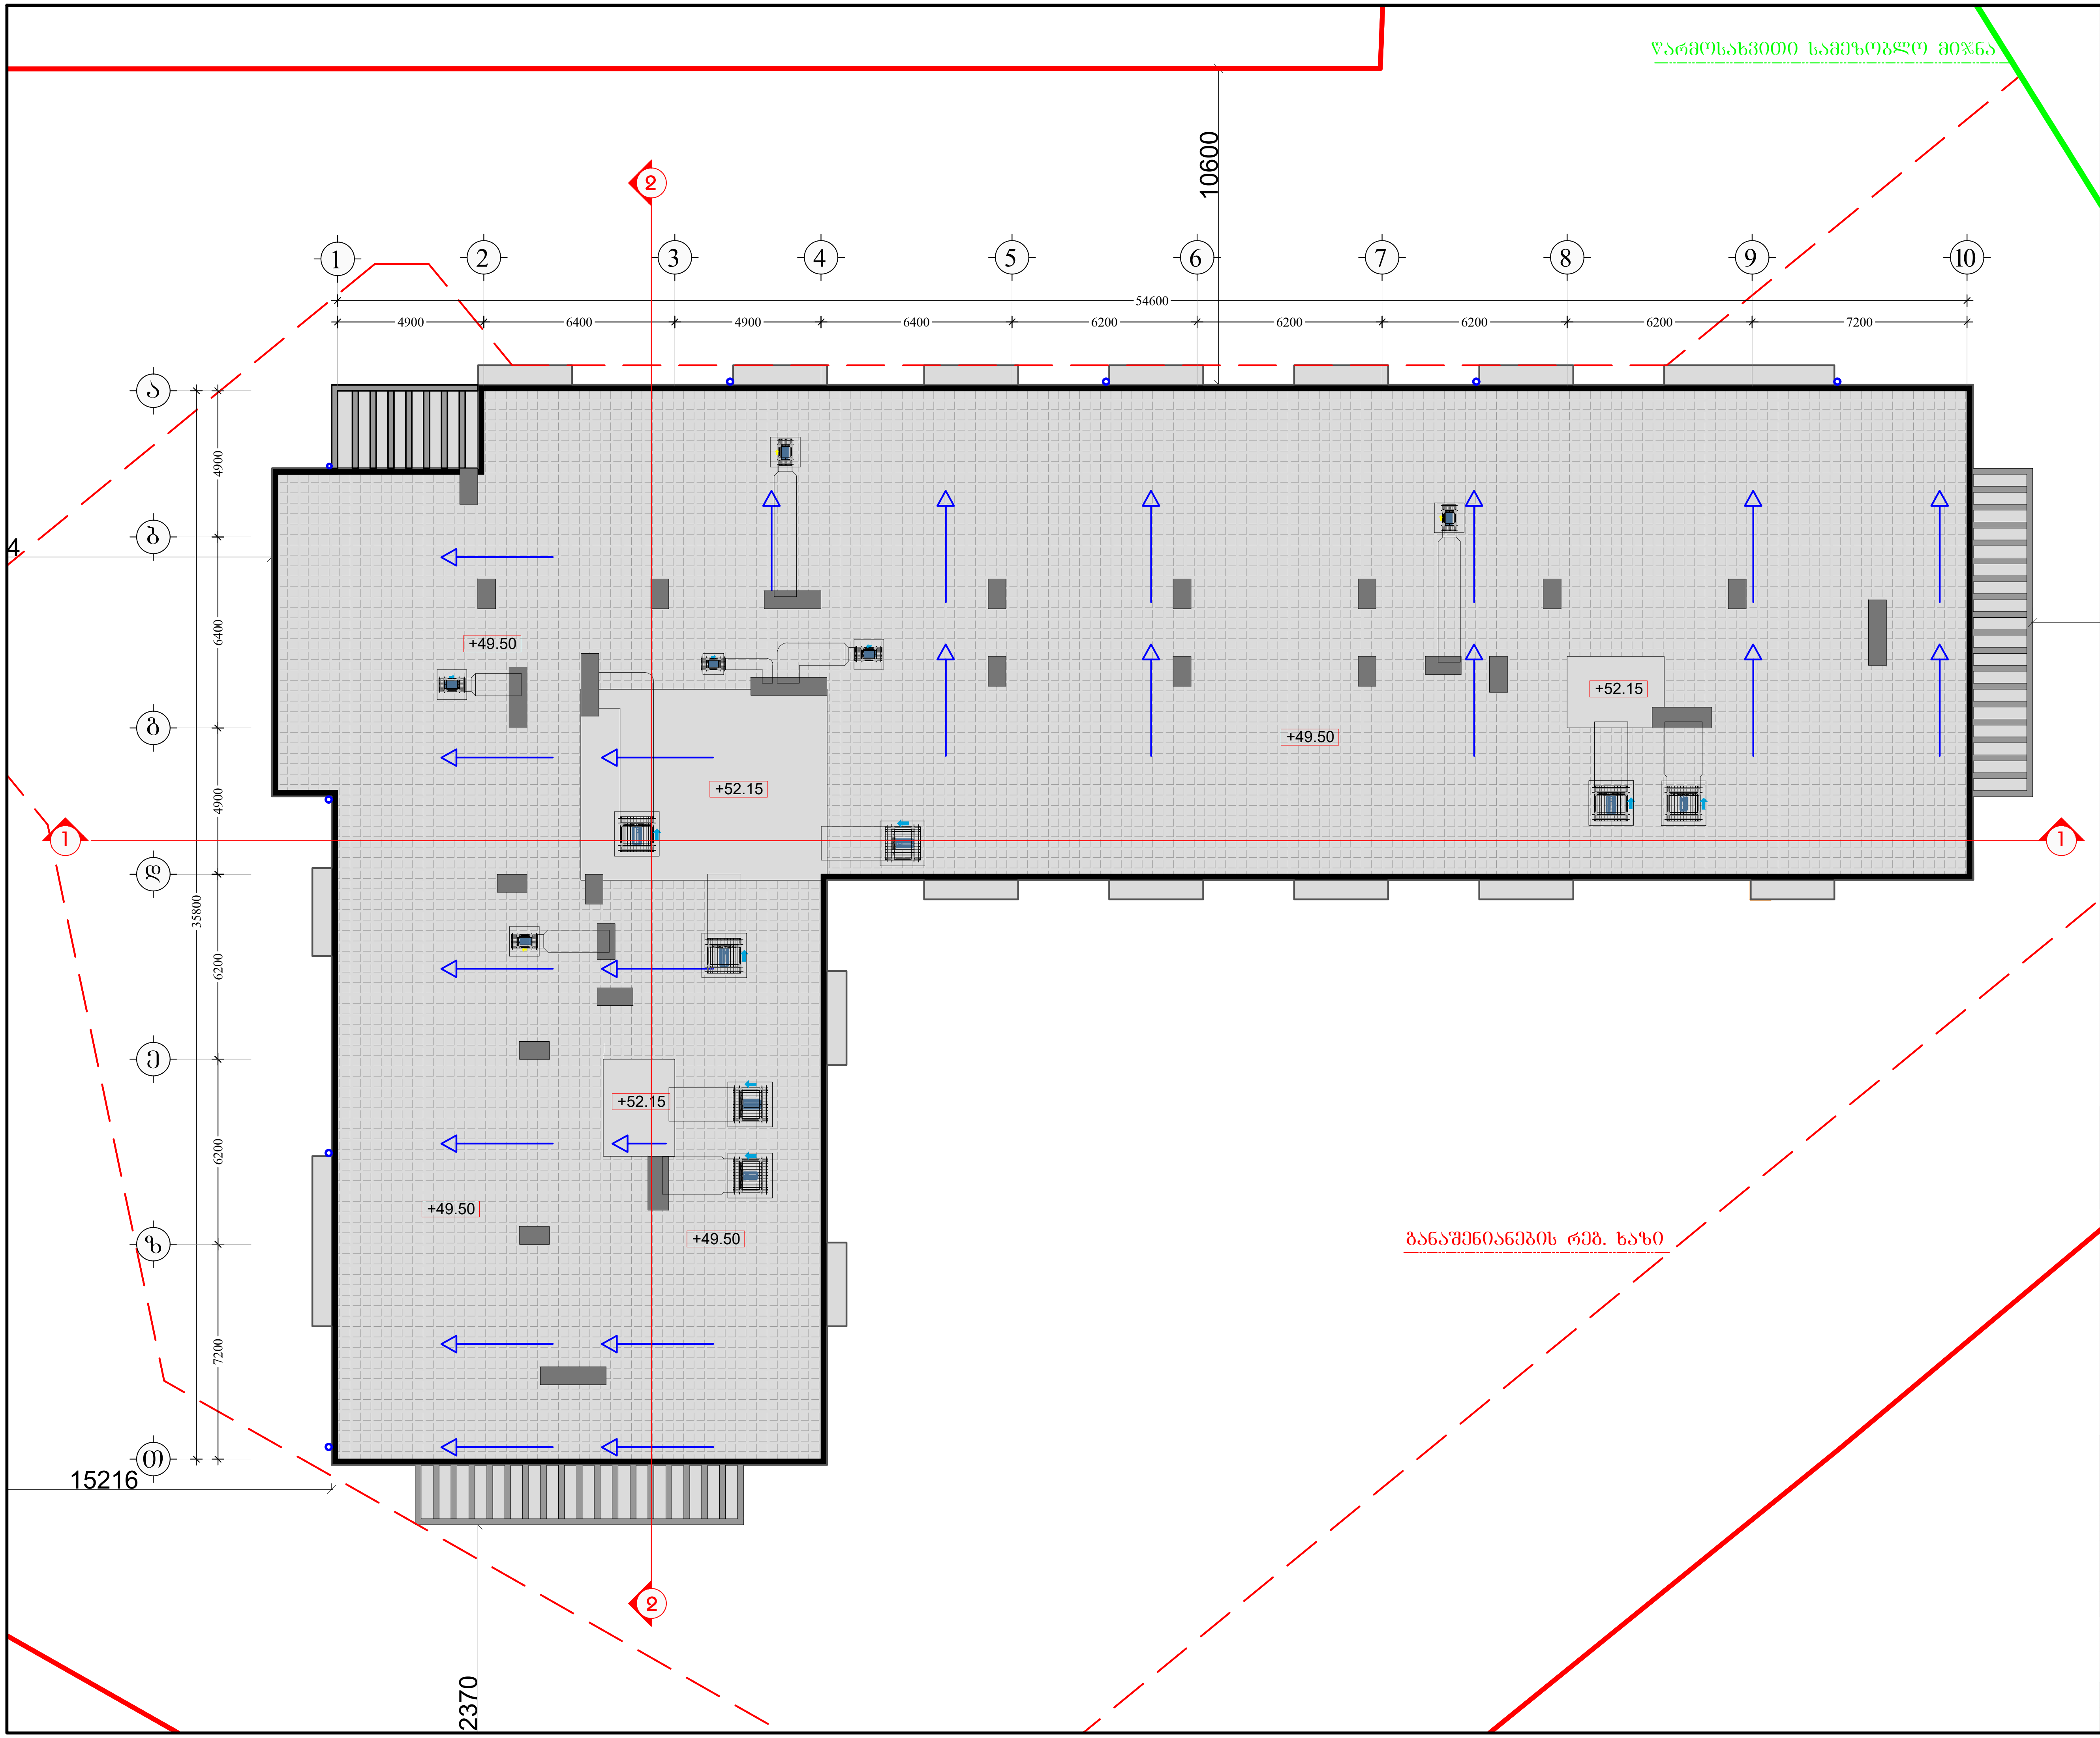

მრავალბინიანი საცხოვრებელი სახლი შეშელიძის ქუჩაზე

დამკვეთი:

შპს "ტიბინი დეველოპმენტი"
ს/ნ 400229070

საქართველო, თბილისი, გლდანის რ/ნი აკაკი ვასაძის ქ, N7

შემსრულებელი:

შპს "ფმჯ ჯგუფი"
ს/ნ 405044321

საქართველო, თბილისი, საბურთალოს რ/ნი საააკაძის დაღმართი, N6

ექსპლიკაცია:

პირ. აღნიშვნები:

კონსტრუქციული ელემენტი	რიგელი	შემავსებელი
გათბობისა და კონდიცირების განთავსების ადგილი		
წყალშემკრები მილი	სავენტ. / გამწოვი	კორექტირებული კვანძები

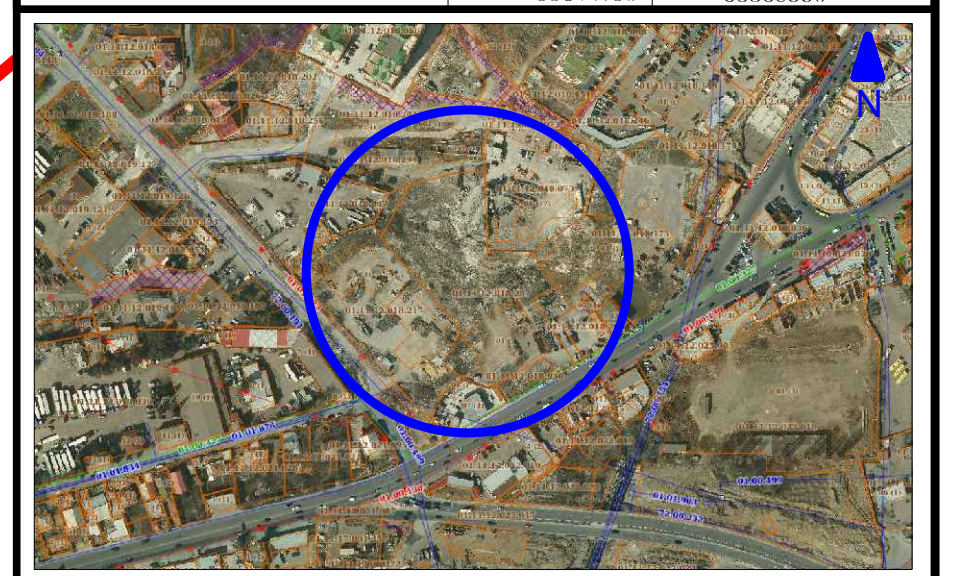

მისამართი:
ქ. თბილისი, გლდანი-ნაძალადევის რ/ნი,
შეშელიძის ქ. N124

ბლოკი №3

თანამდებობა	გვარი	ხელმოწერა
არქიტექტორი	დ. პაპიძე	

ნახაზი:

გადახურვის გეგმა

მასშტაბი	ფორმატი	ფურცელი	თარიღი
1:200	A- 3	21	2023

კიბის უჯრედის გეგმა მ: 1:50

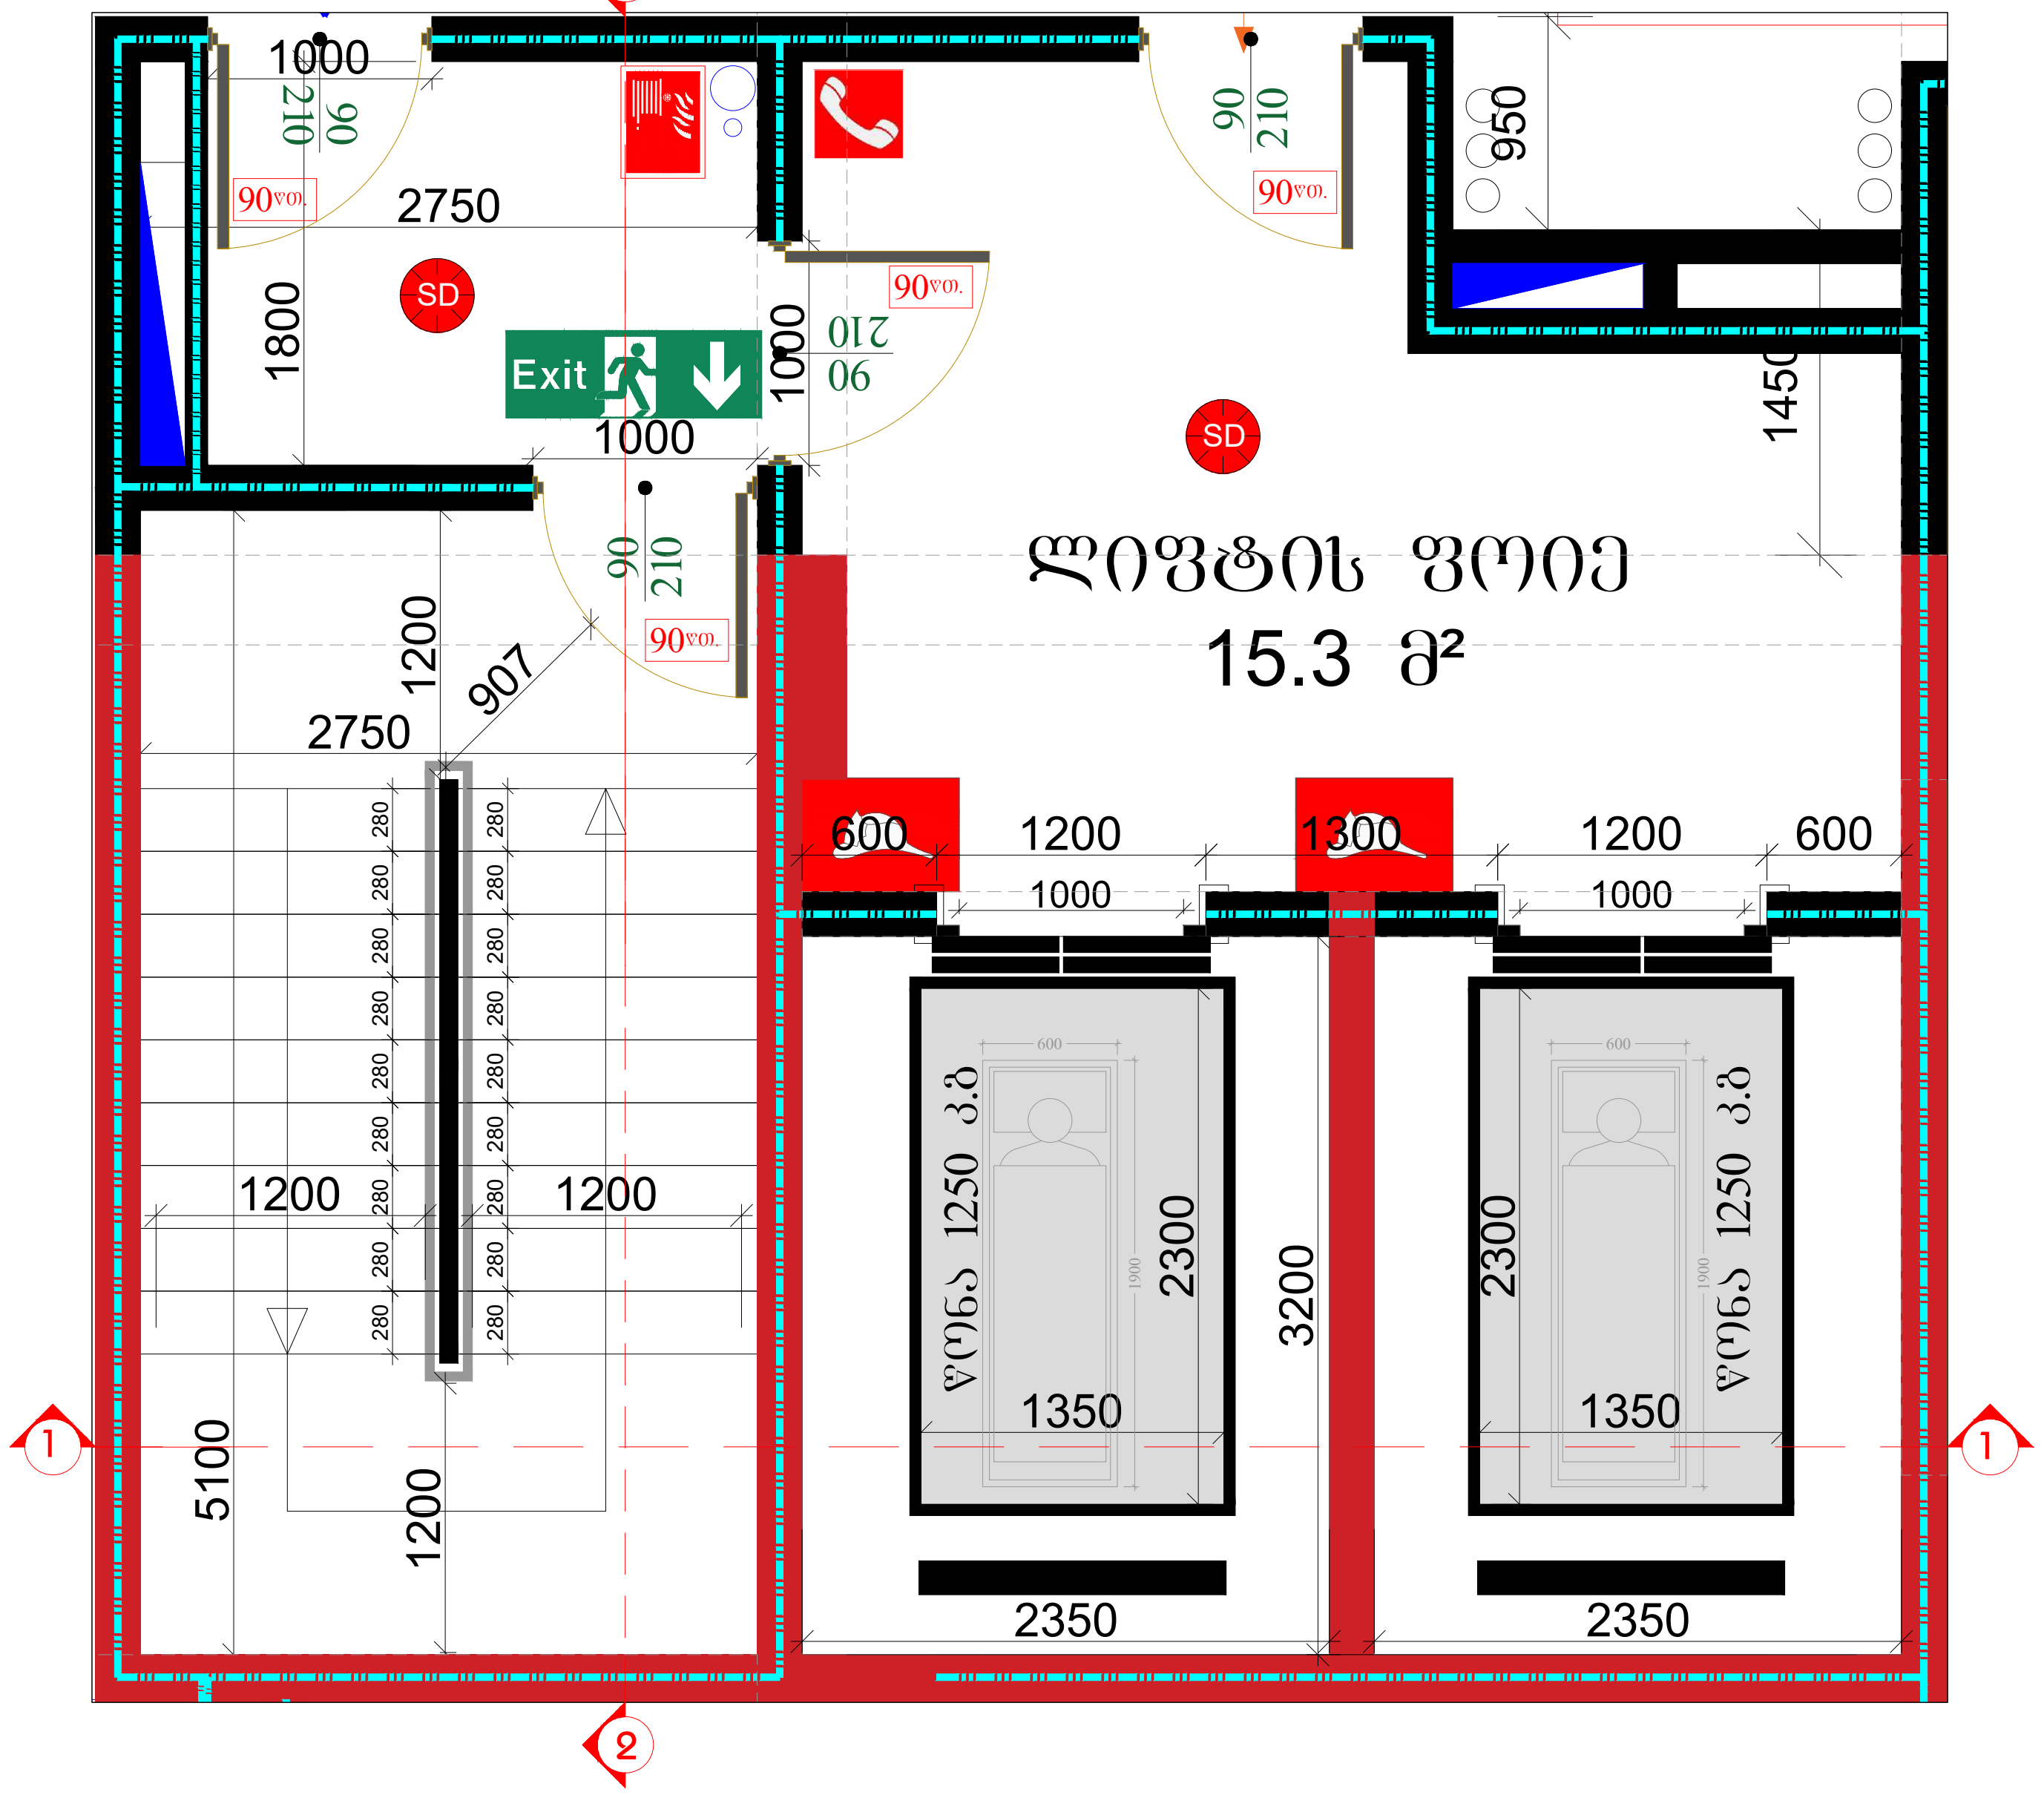

კიბის უჯრედის ჭრილი 2-2 მ: 1:50

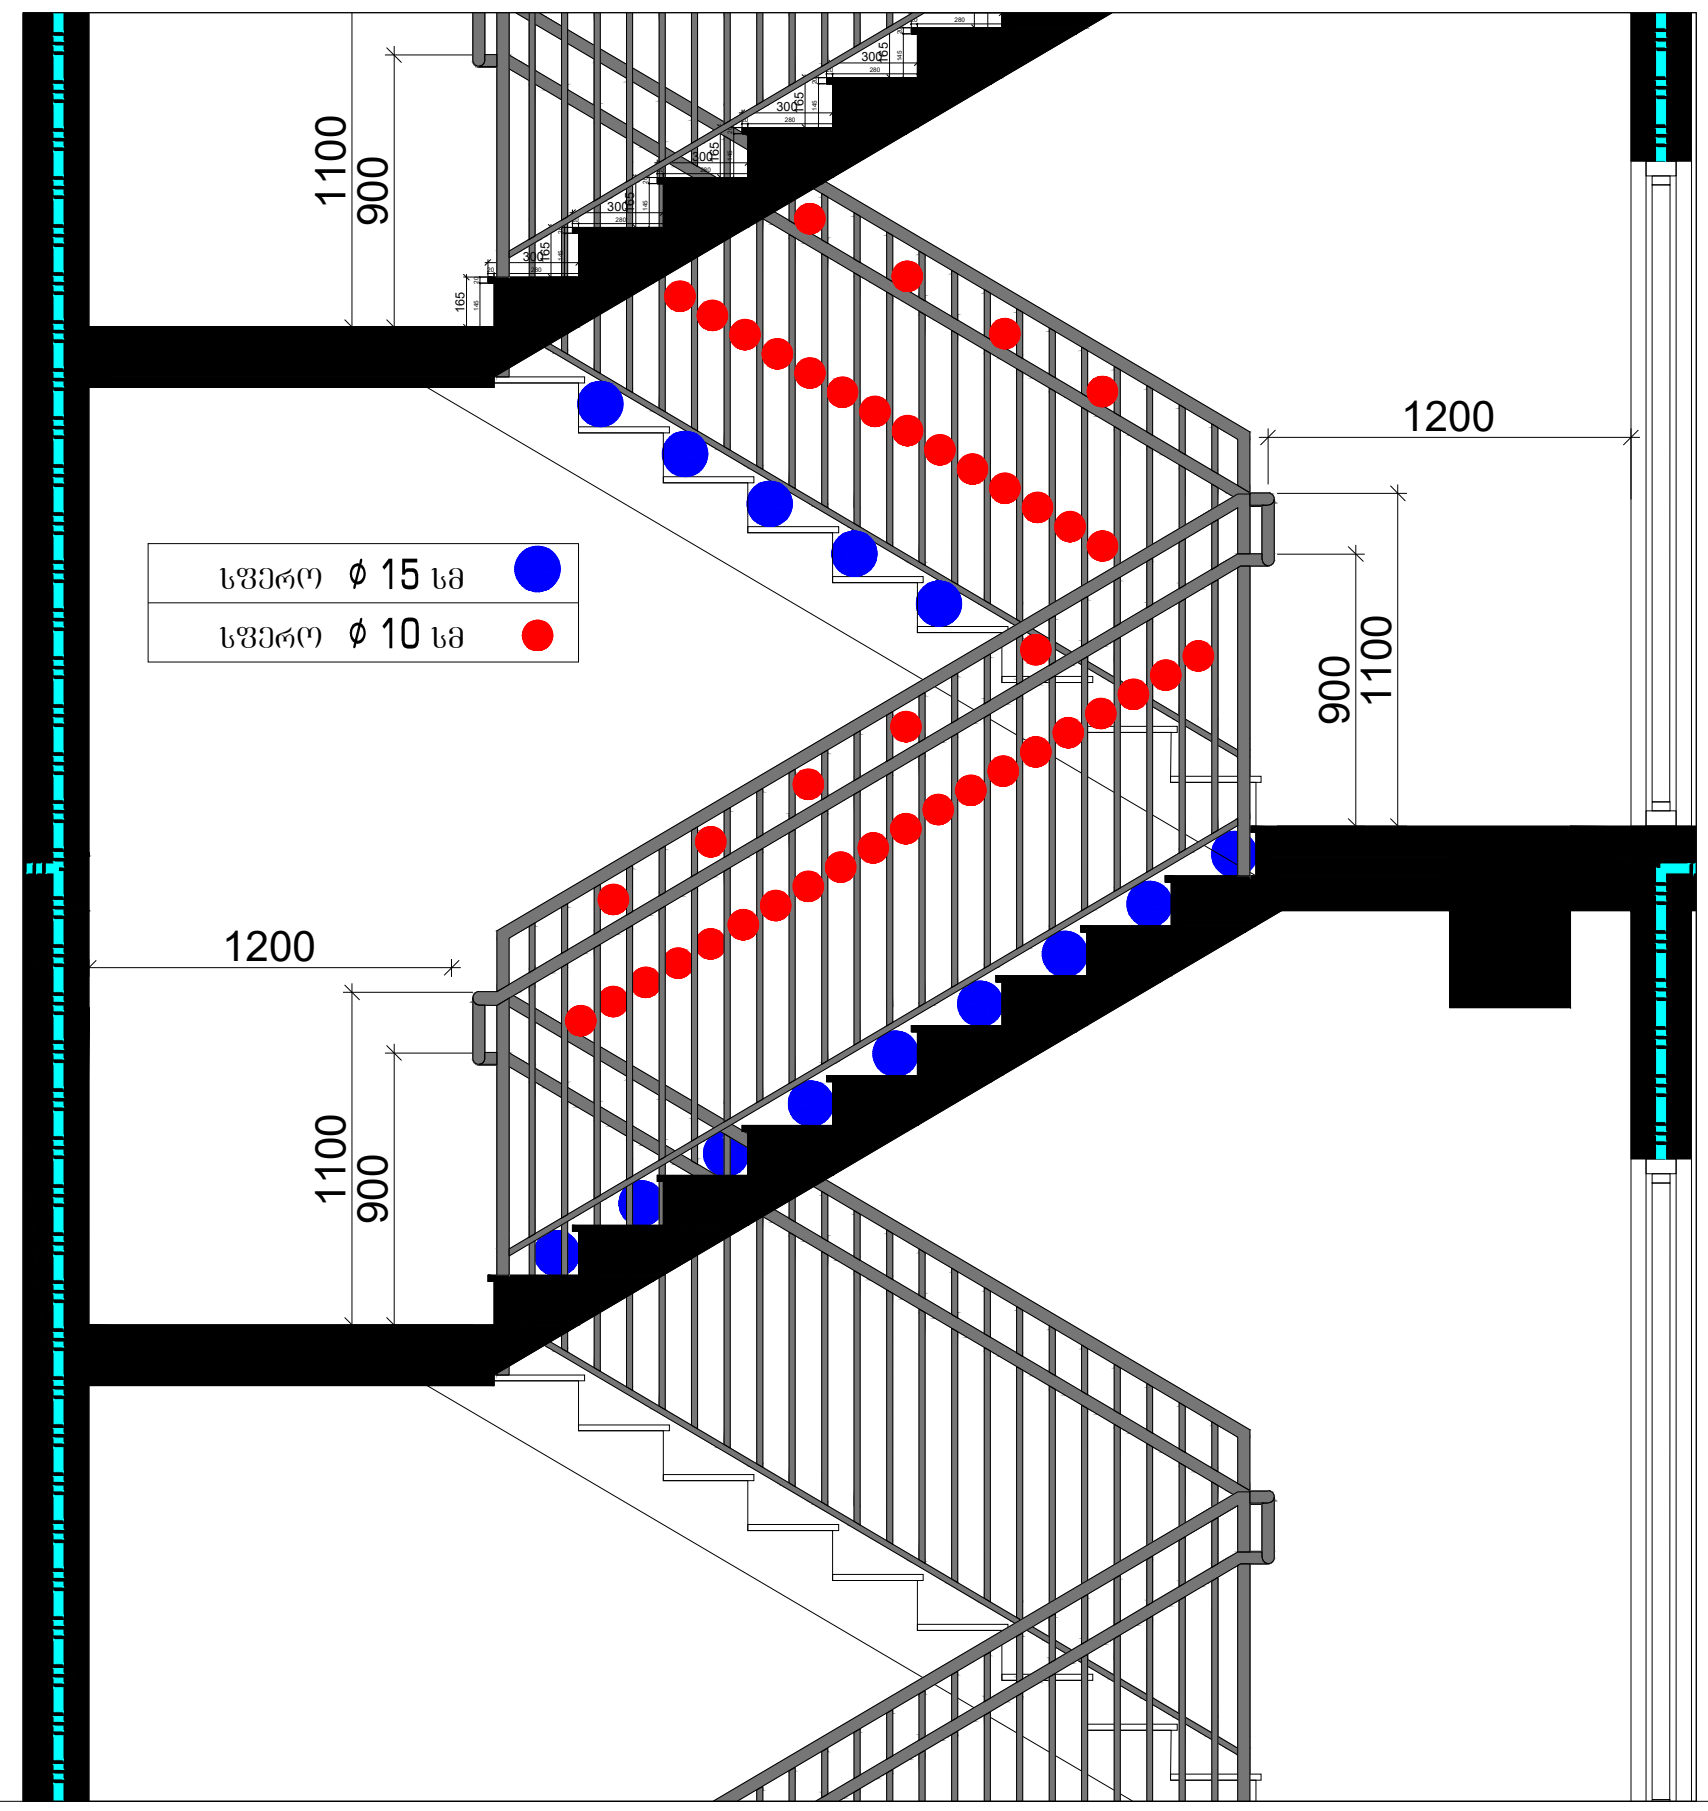

კიბის უჯრედის ჭრილი 1-1 მ: 1:50

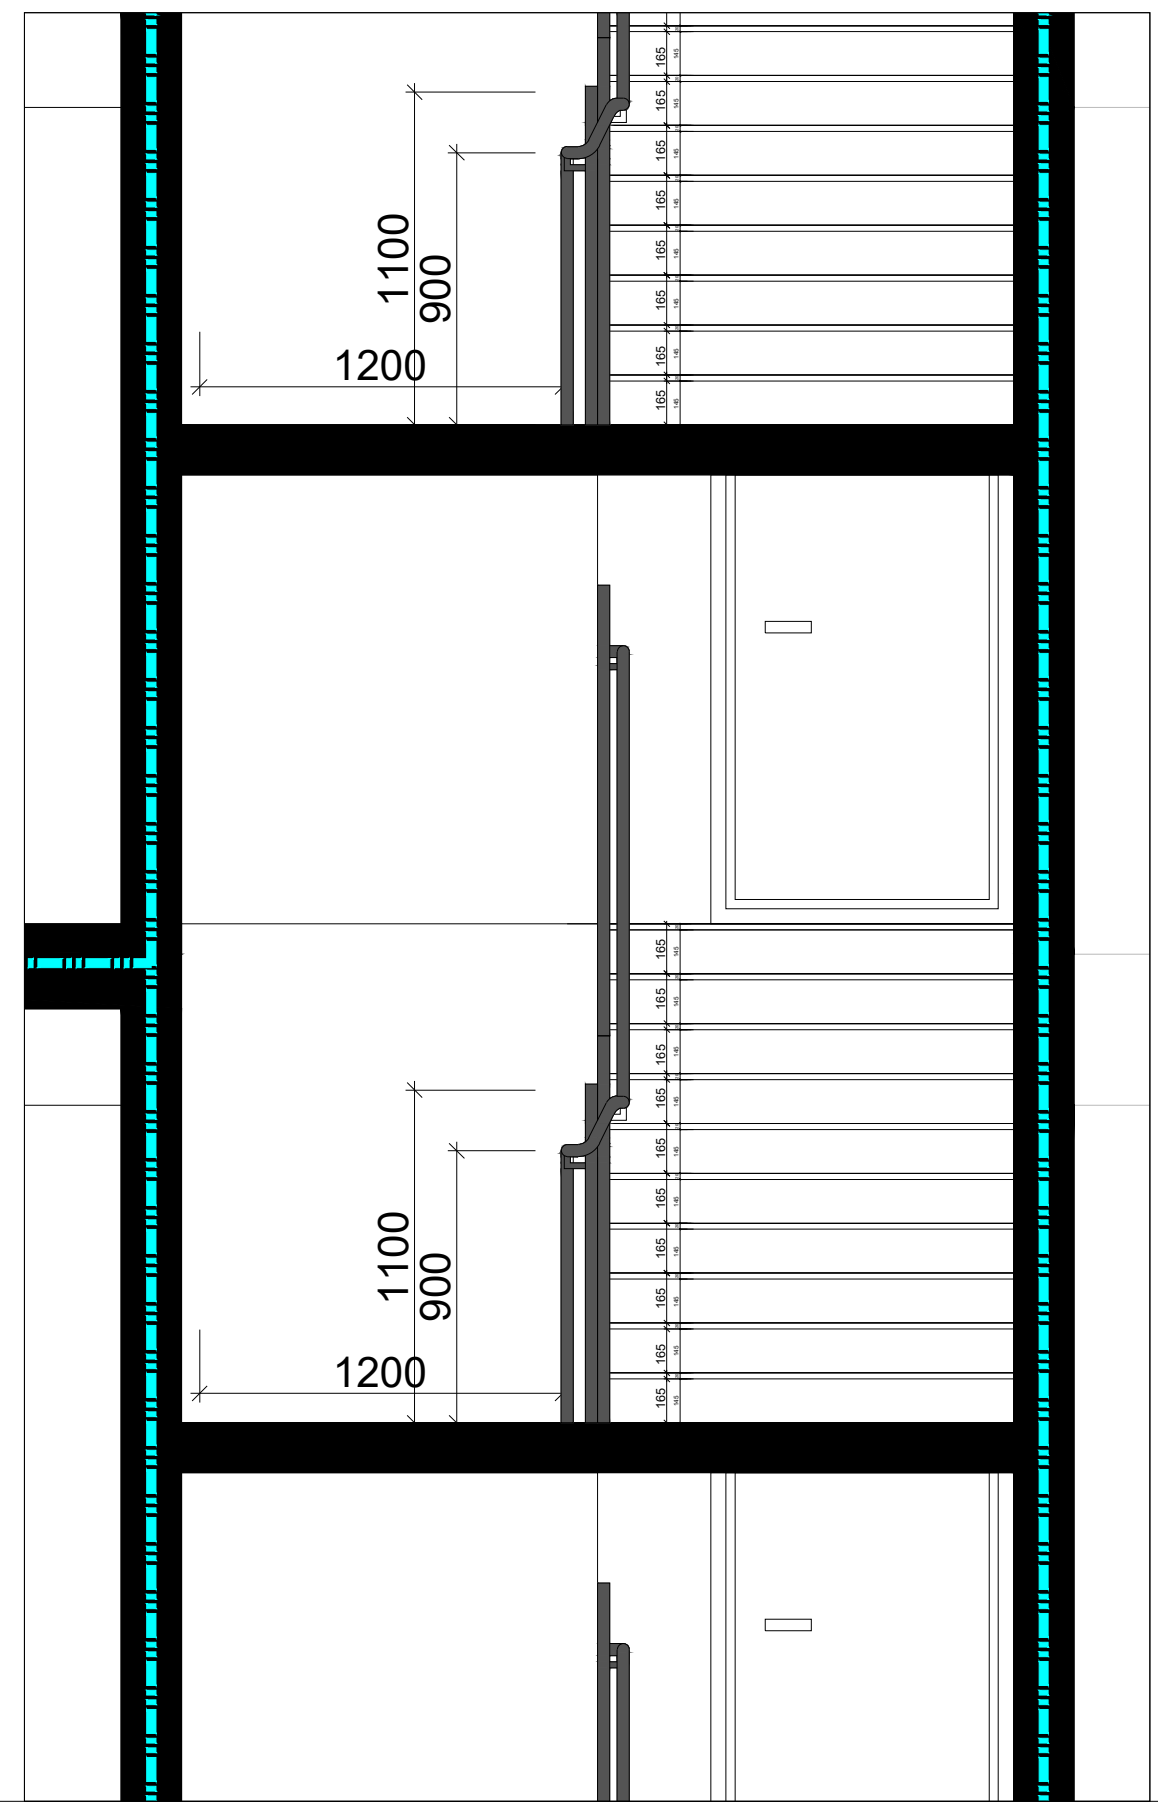

კიბის უჯრედის ჭრილი 1-1 მ: 1:200

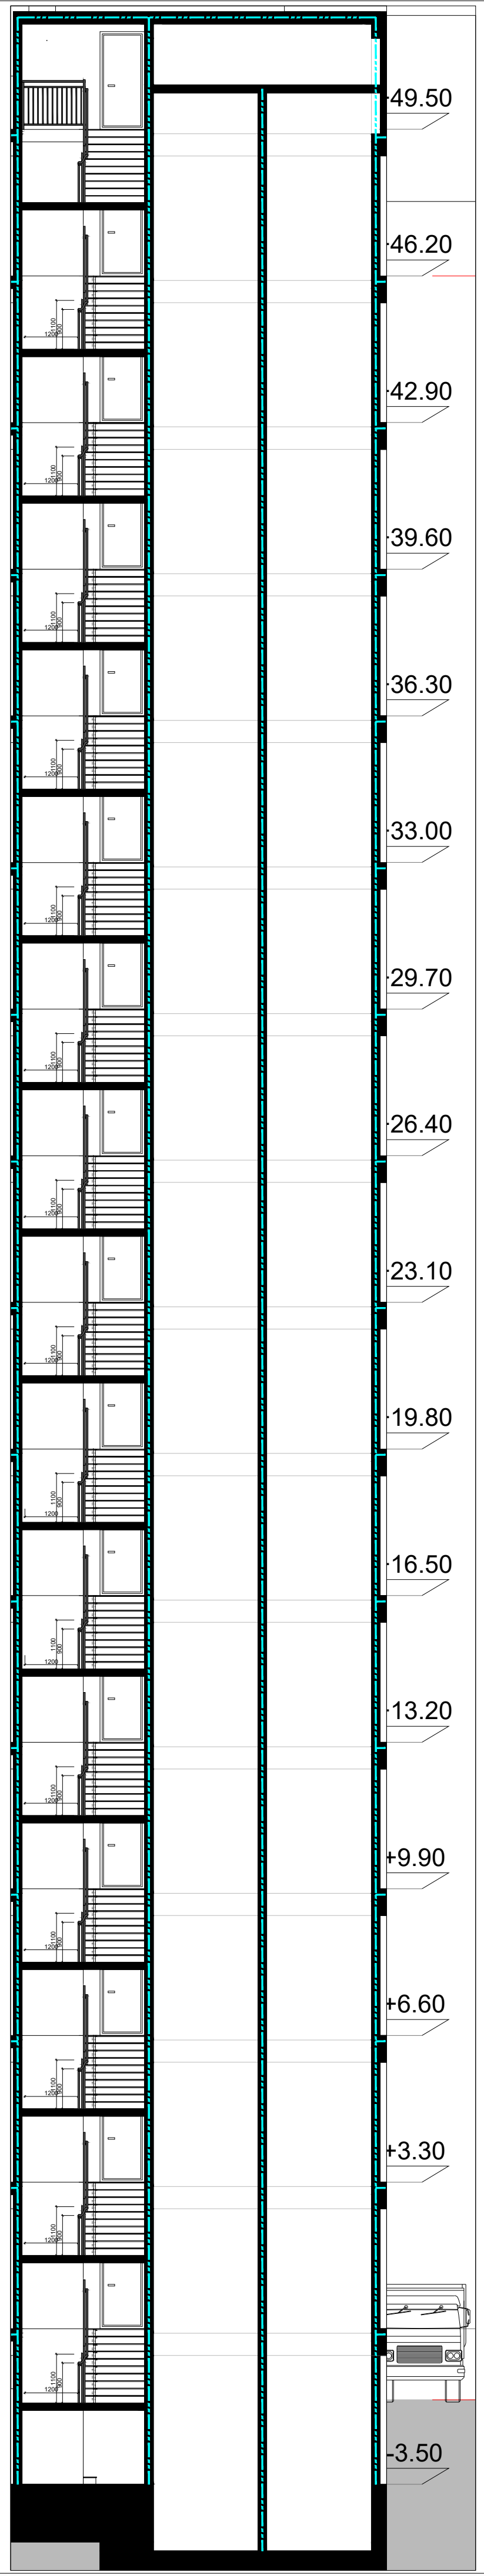

კიბის უჯრედის ჭრილი 2-2 მ: 1:200

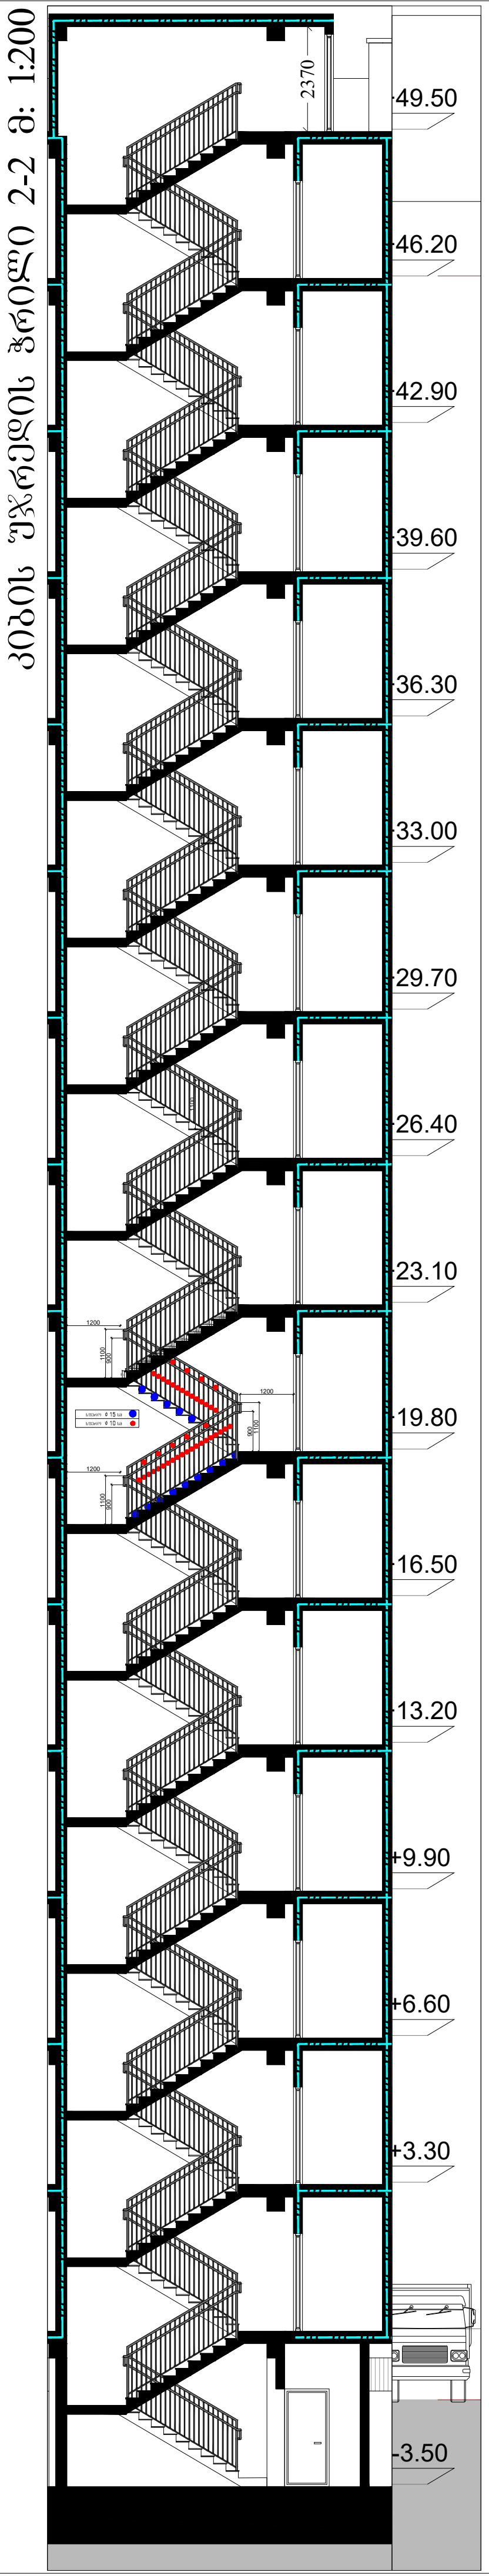

მრავალბინიანი საცხოვრებელი სახლი შეშელიძის ქუჩაზე

დამკვეთი:

შპს "ტიბინი დეველოპმენტი"
ს/ნ 400229070

საქართველო, თბილისი, გლდანის რ/ნი აკაკი ვასაძის ქ, N7

შემსრულებელი:

შპს "ფმჯ ჯგუფი"
ს/ნ 405044321

საქართველო, თბილისი, საბურთალოს რ/ნი სააკაძის დაღმართი, N6

ექსპლიკაცია:

პირ. აღნიშვნები:

კონსტრუქციული ელემენტი	რიგელი	შემავსებელი
გათბობისა და კონდიცირების განთავსების ადგილი		
წყალშემკრები მილი	სავენტ. / გამწოვი	კორექტირებული კვანძები

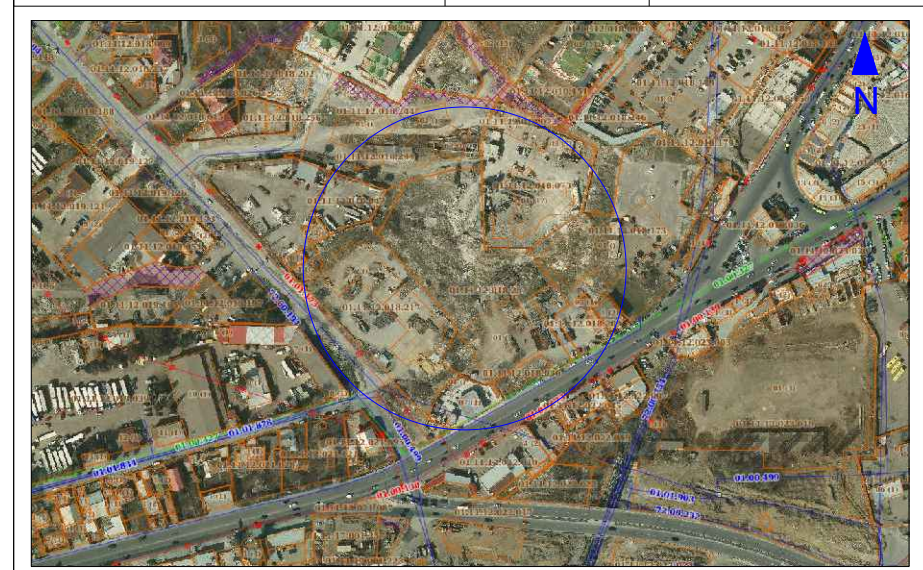

მისამართი:
ქ. თბილისი, გლდანი-ნაძალადევის რ/ნი,
შეშელიძის ქ. N124

ბლოკი №3

თანამდებობა	გვარი	ხელმოწერა
არქიტექტორი	დ. პაპიძე	

ნახაზი:

კიბის უჯრედის სპეციფიკაცია

მასშტაბი	ფორმატი	ფურცელი	თარიღი
1:	A- 3	30	2023

კიბის უჯრედის გეგმა მ: 1:50

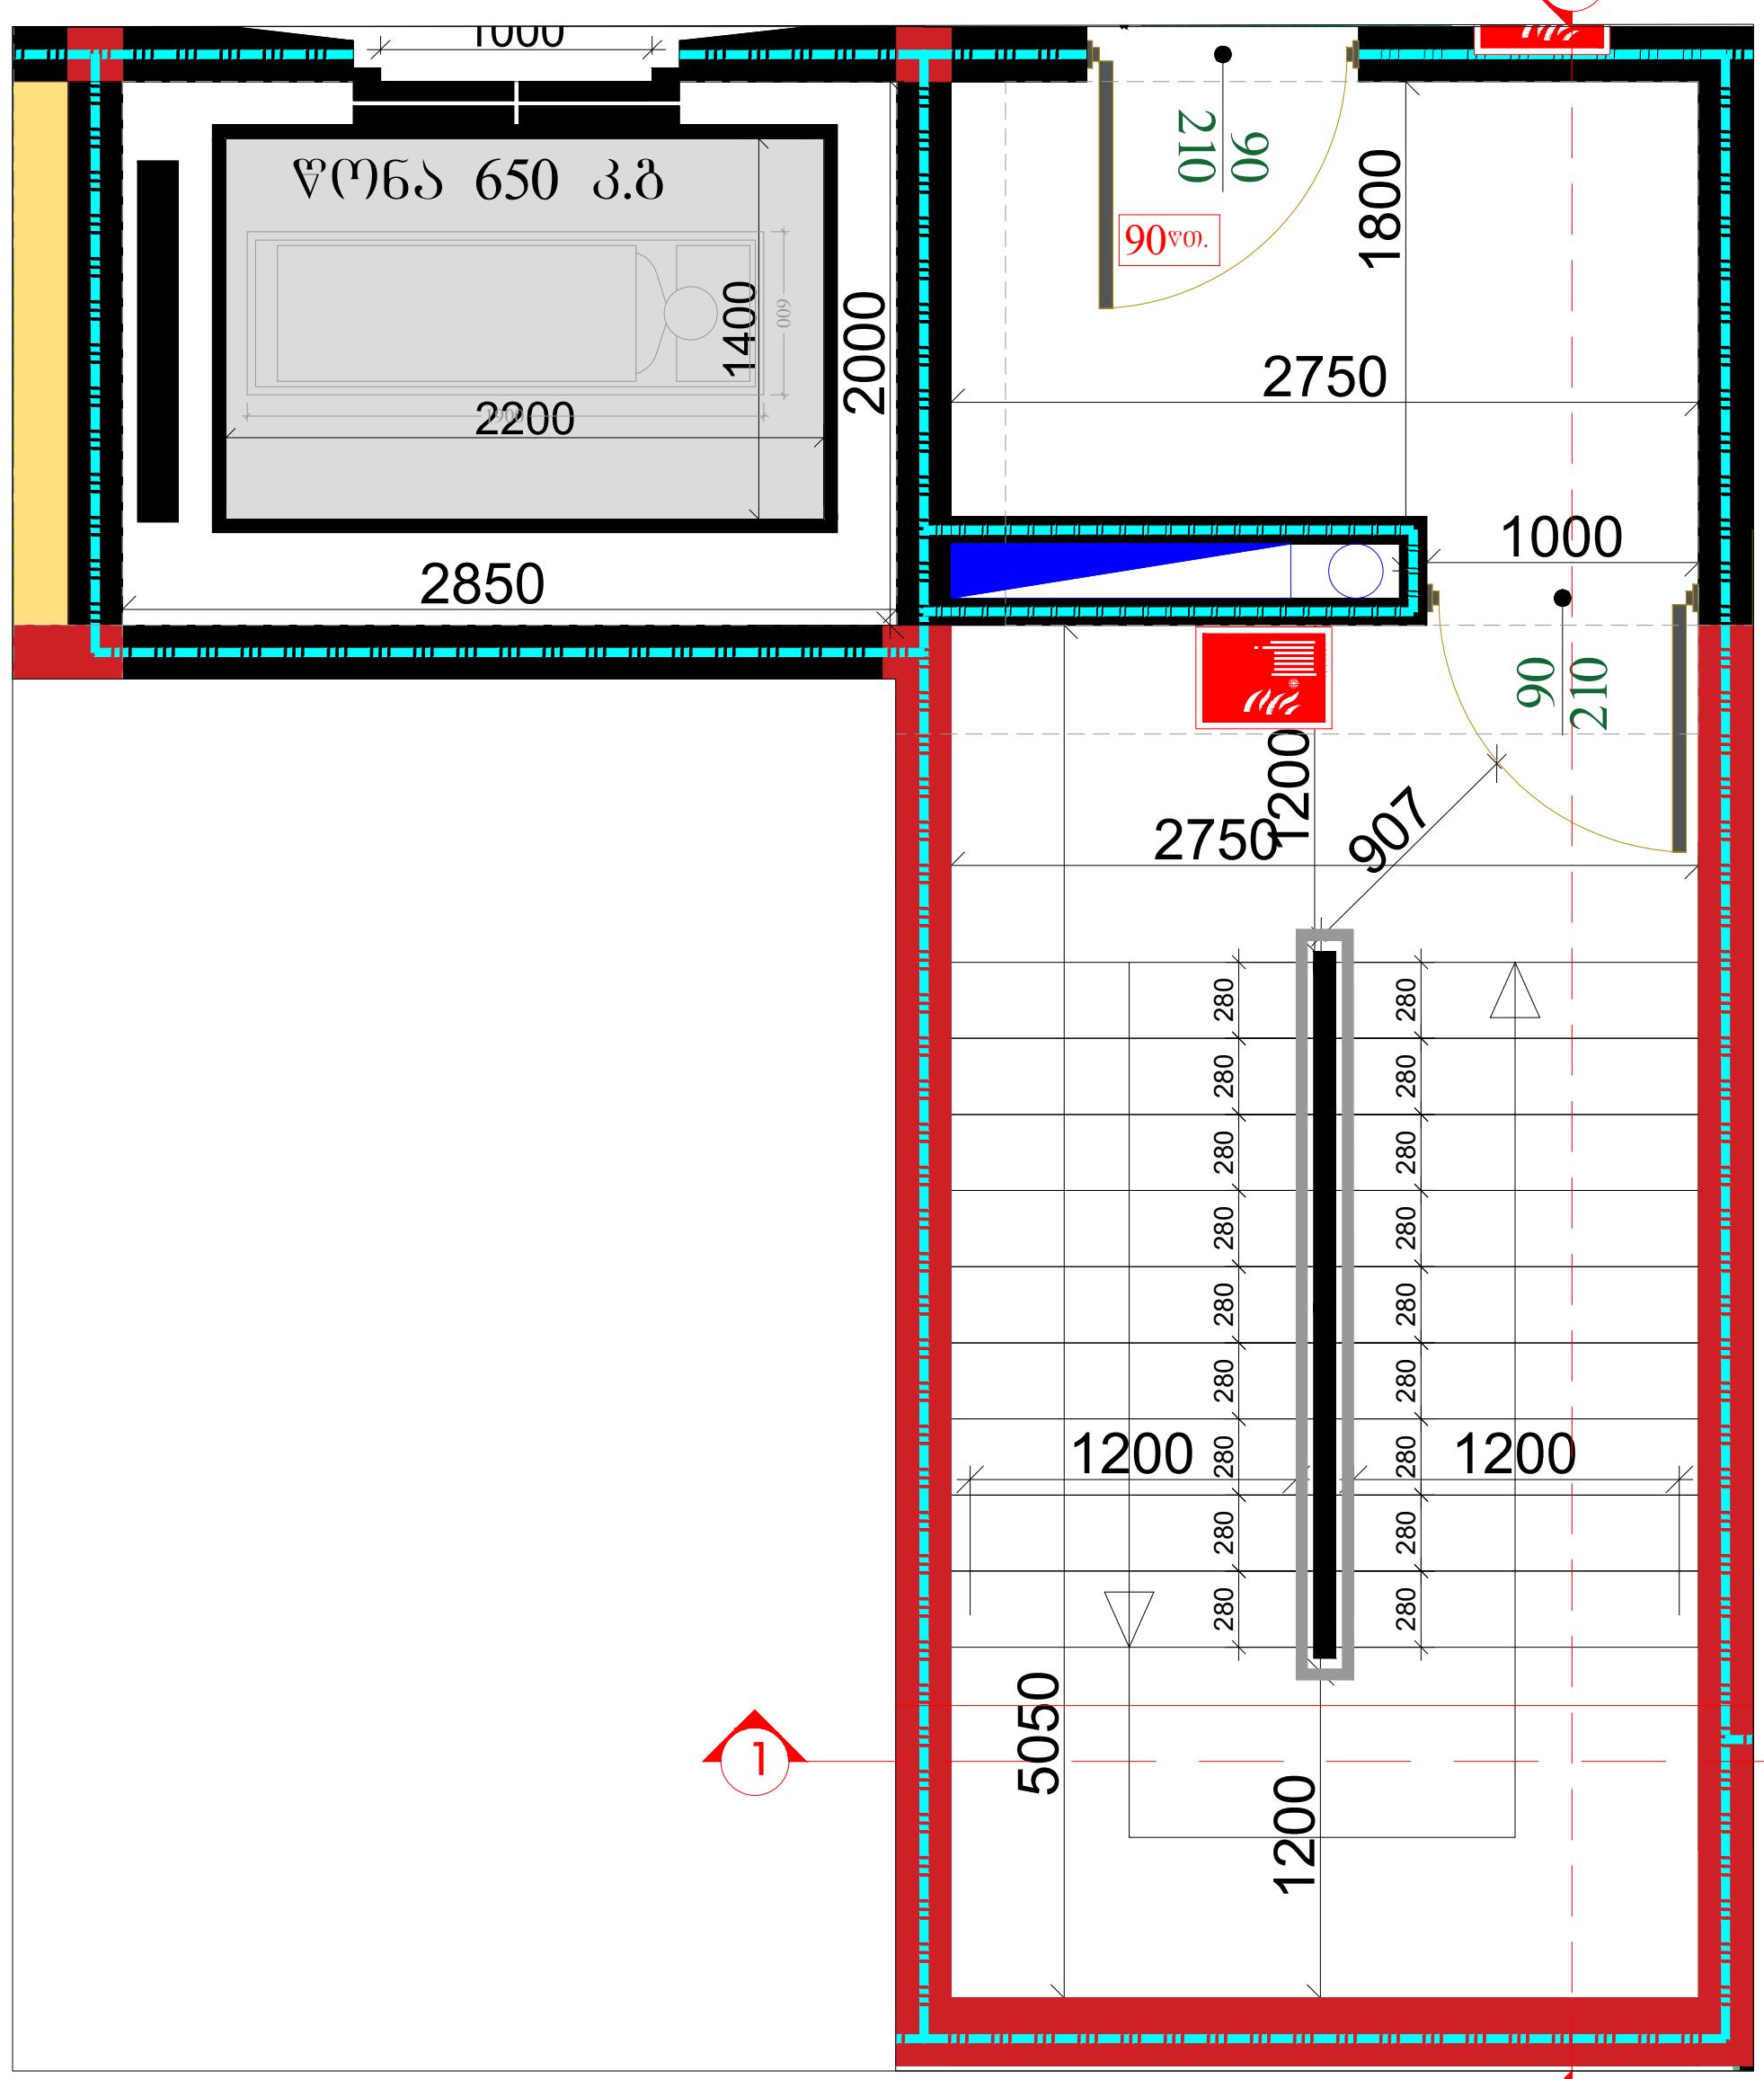

კიბის უჯრედის ჭრილი 2-2 მ: 1:50

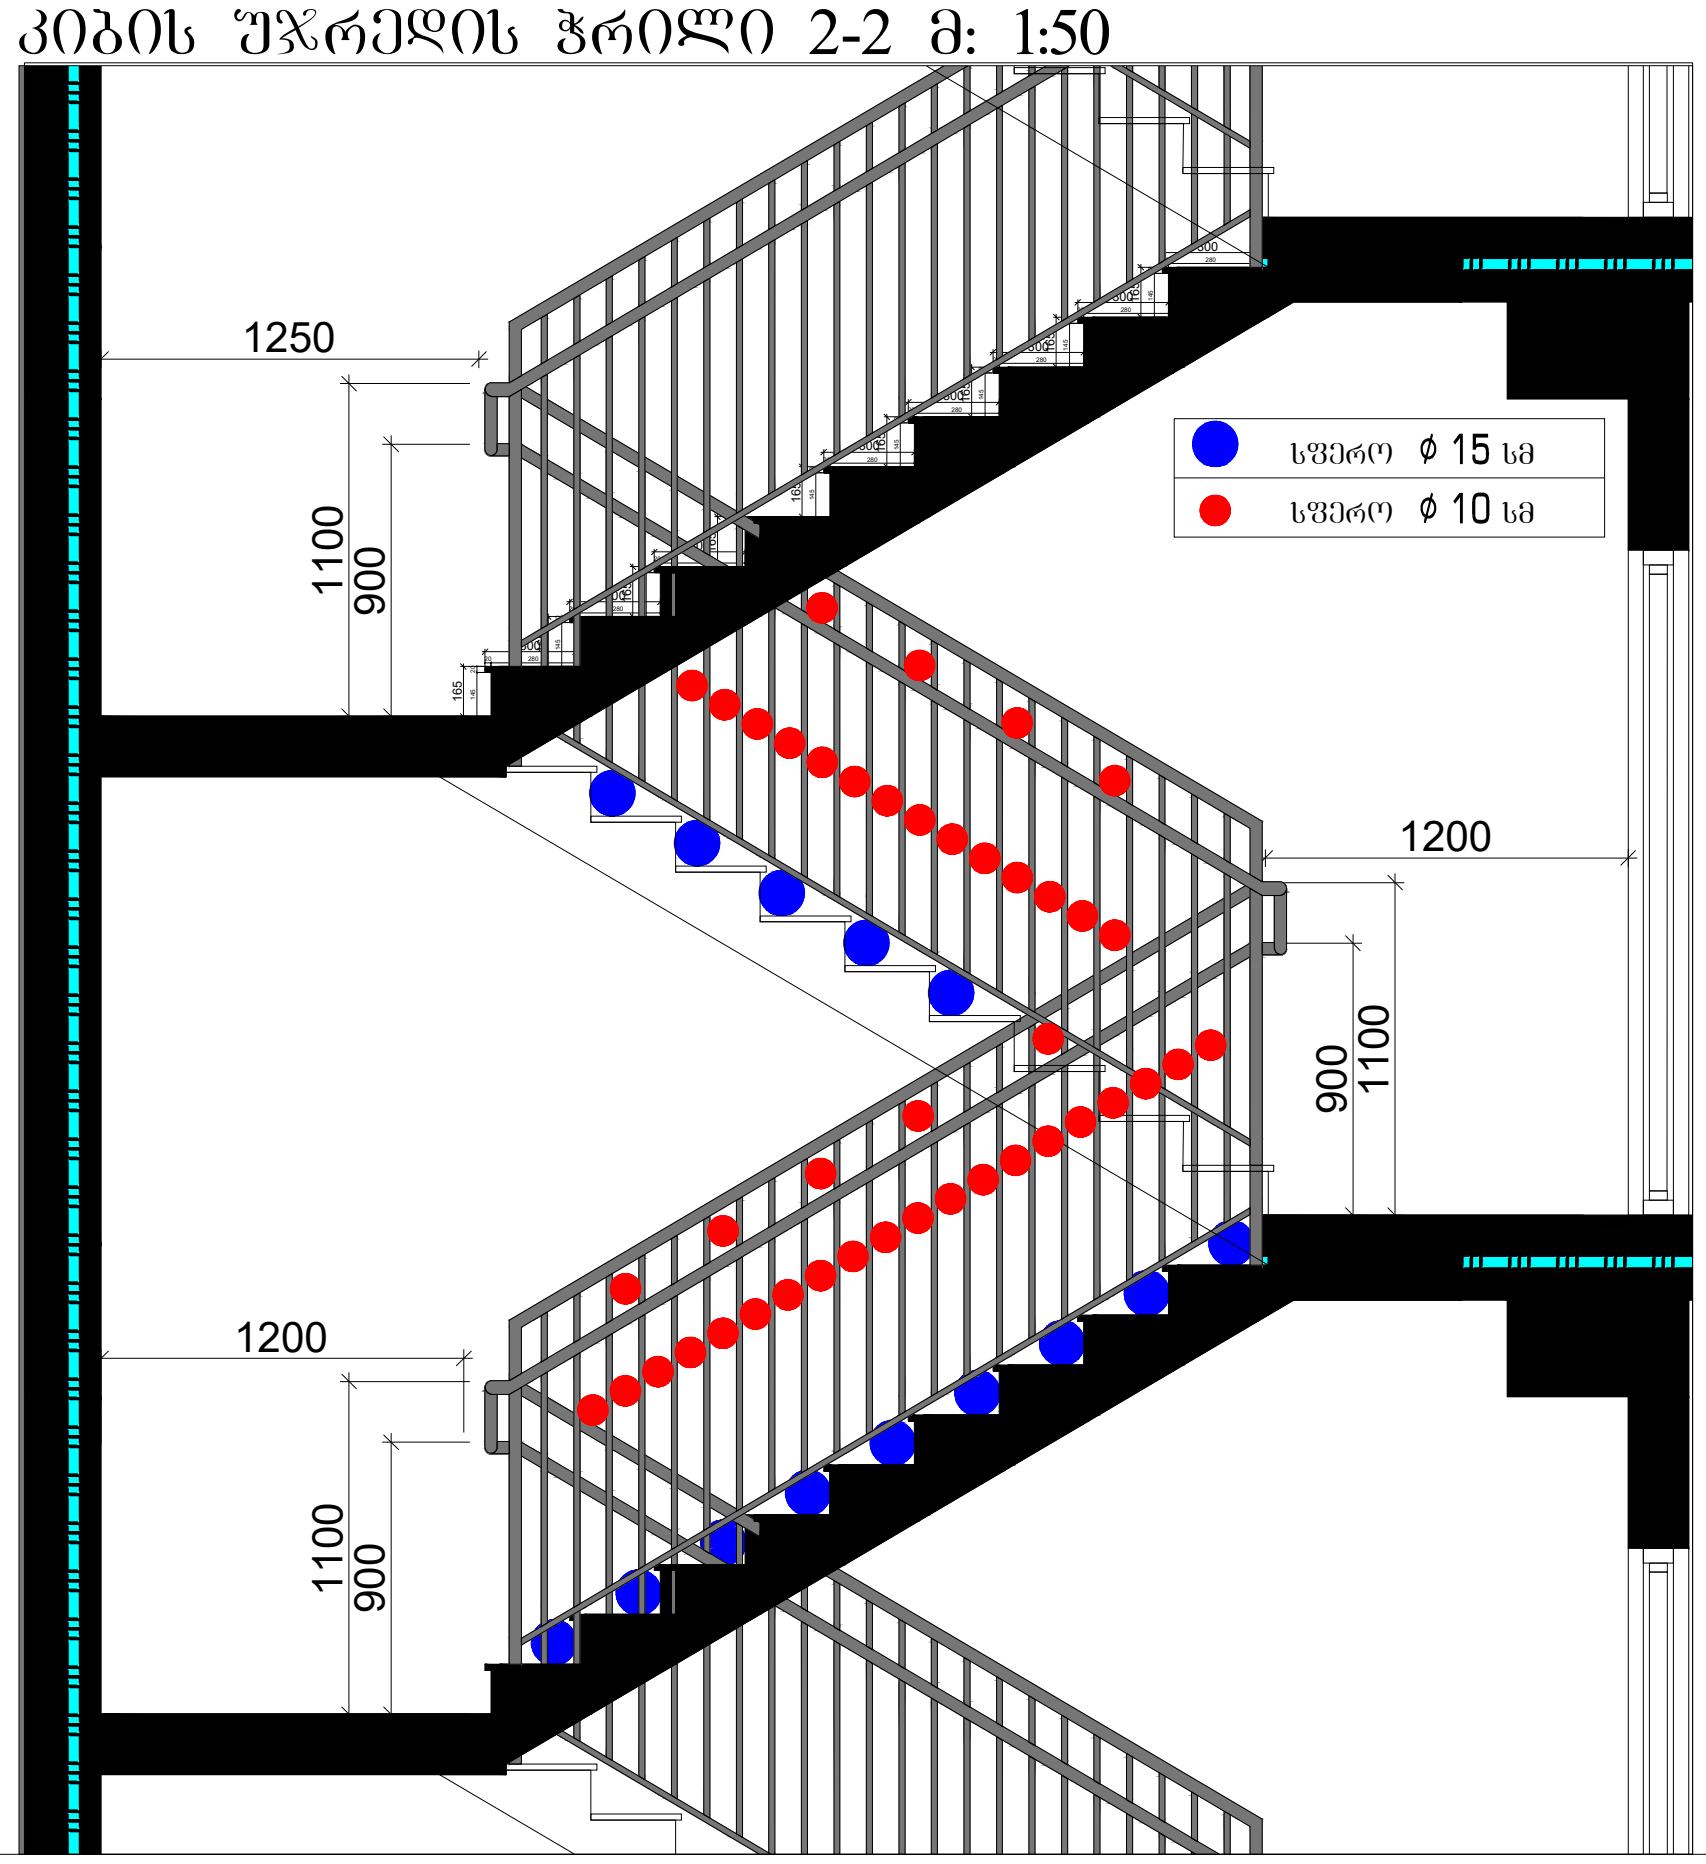

კიბის უჯრედის ჭრილი 1-1 მ: 1:50

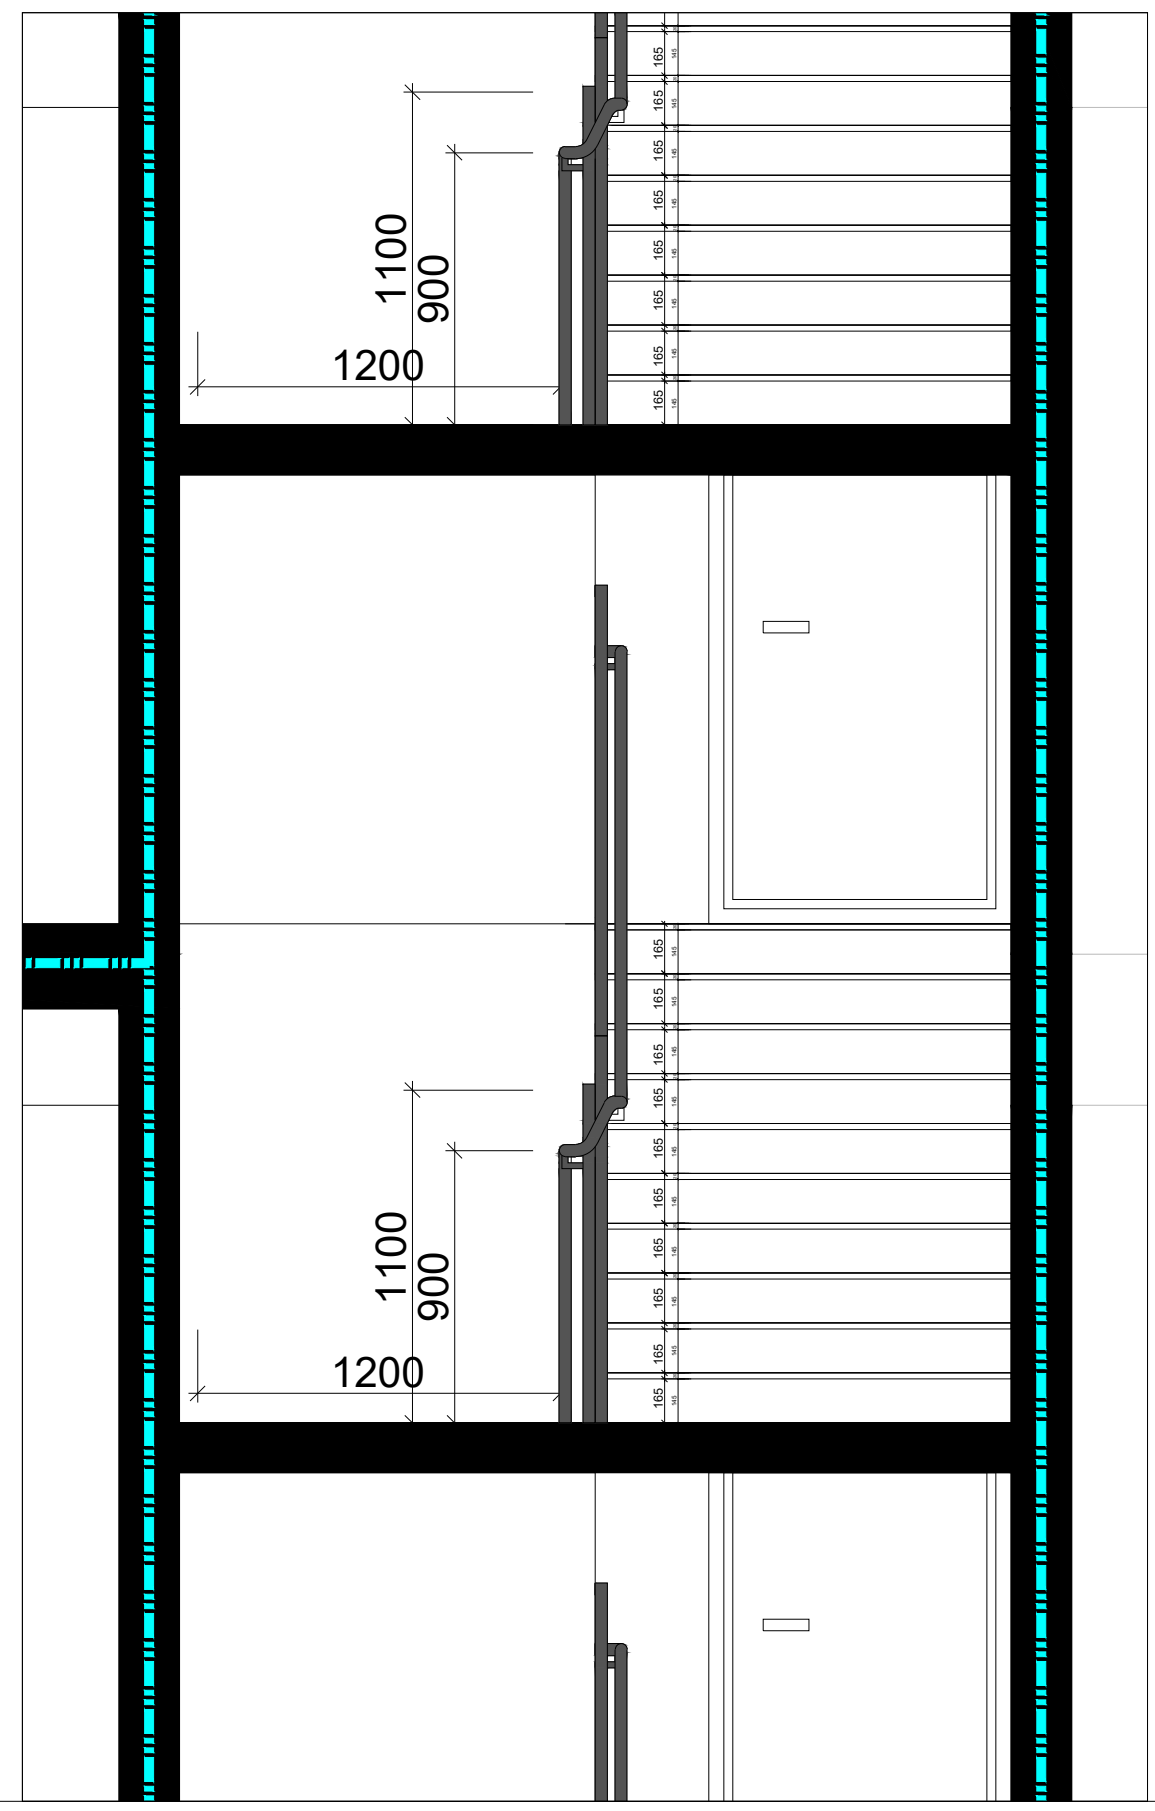

კიბის უჯრედის ჭრილი 1-1 მ: 1:200

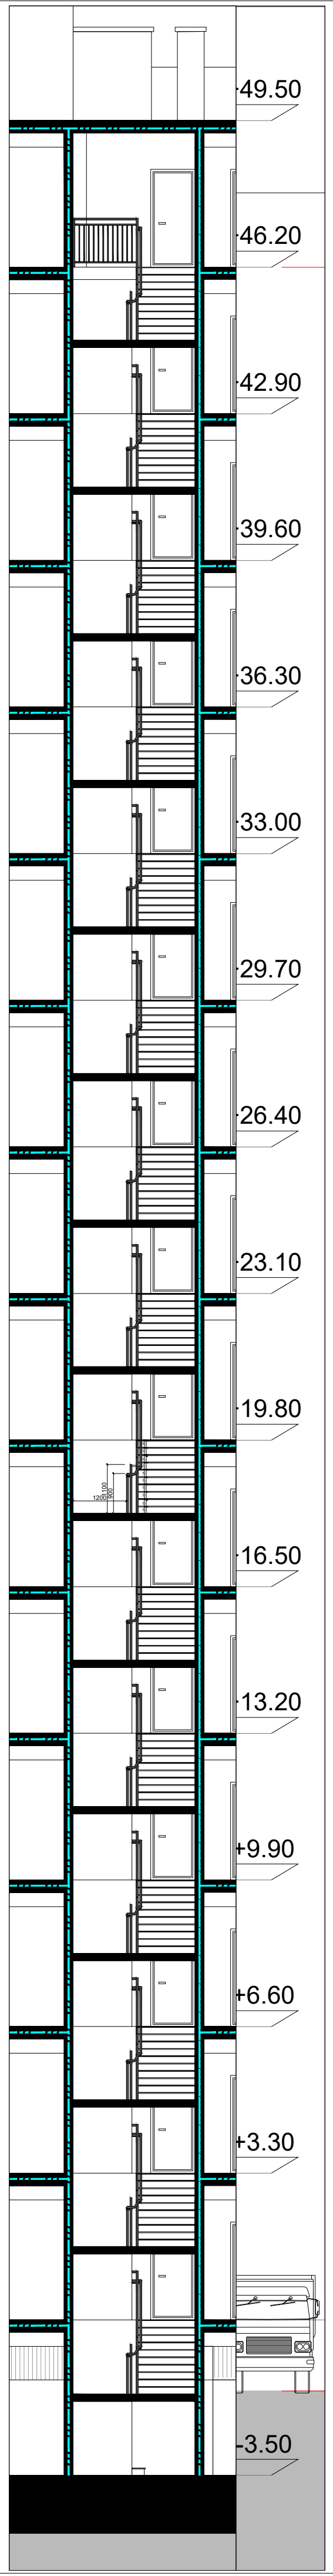

კიბის უჯრედის ჭრილი 2-2 მ: 1:200

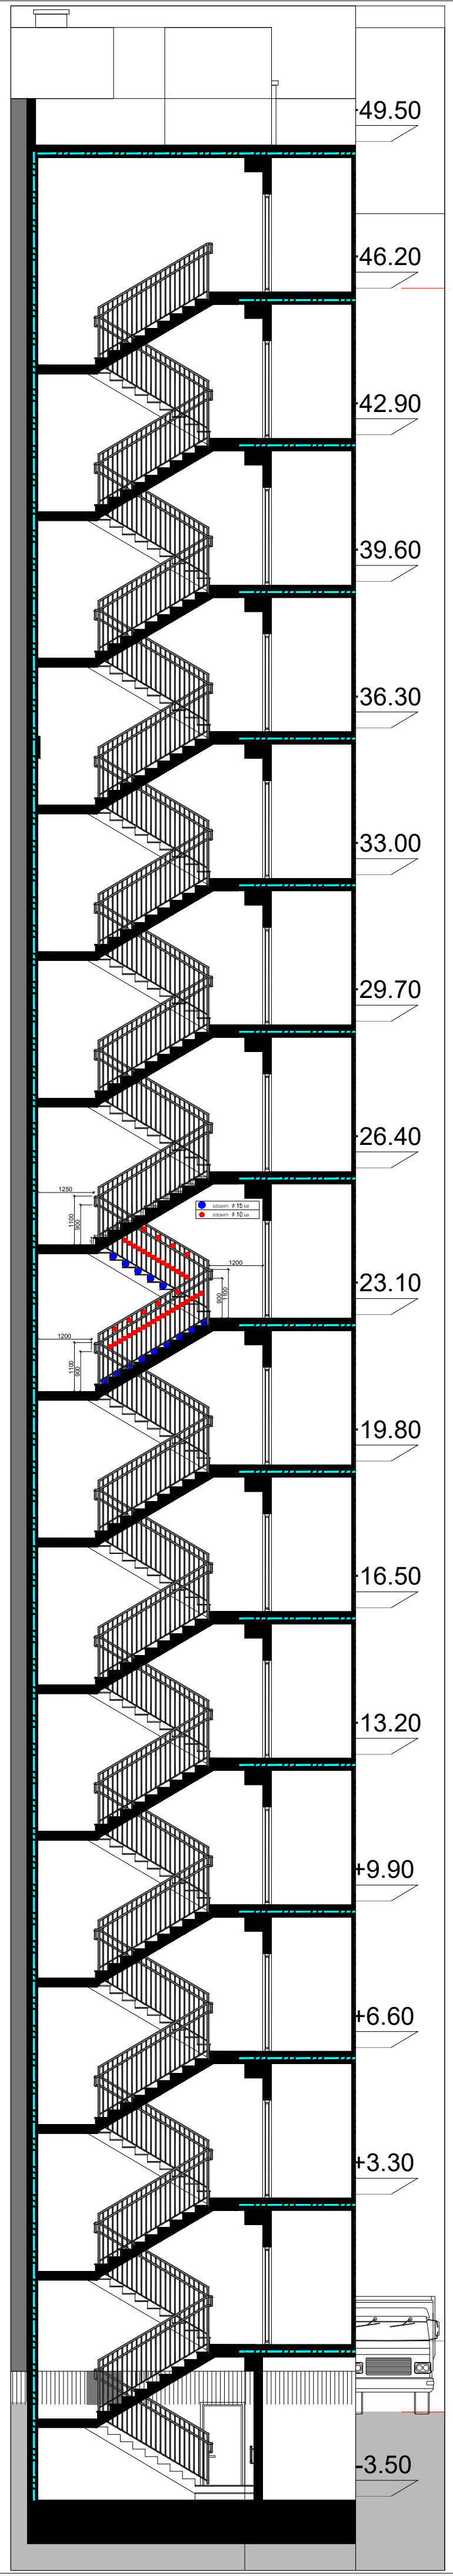

მრავალბინიანი საცხოვრებელი სახლი შეშელიძის ქუჩაზე

დამკვეთი:

შპს "ტიბინი დეველოპმენტი"
ს/ნ 400229070

საქართველო, თბილისი, გლდანის რ/ნი აკაკი ვასაძის ქ, N7

შემსრულებელი:

შპს "ფმჰ ჯგუფი"
ს/ნ 405044321

საქართველო, თბილისი, საბურთალოს რ/ნი საკაძის დაღმართი, N6

ექსპლიკაცია:

პირ. აღნიშვნები:

კონსტრუქციული ელემენტი	რიგელი	შემავსებელი
გათბობისა და კონდიცირების განთავსების ადგილი		
წყალშემკრები მილი	სავენტ. / გამწოვი	კორექტირებული კვანძები

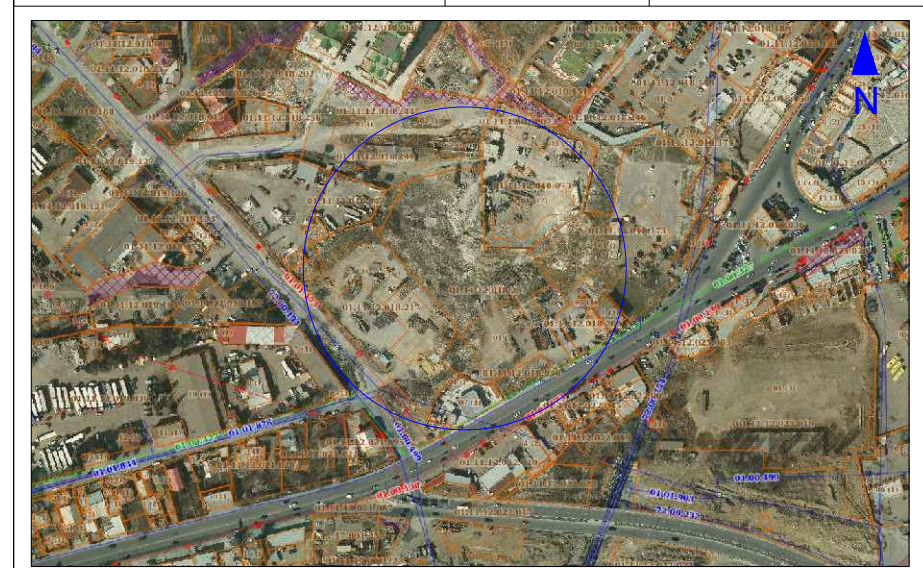

მისამართი:
ქ. თბილისი, გლდანი-ნაძალადევის რ/ნი,
შეშელიძის ქ. N124

ბლოკი №3

თანამდებობა	გვარი	ხელმოწერა
არქიტექტორი	დ.პაპიძე	

ნახაზი:

კიბის უჯრედის სპეციფიკაცია

მასშტაბი	ფორმატი	ფურცელი	თარიღი
1:	A- 3	31	2023

შესასვლელი პანდუსის და კიბის გეგმა მ: 1:50

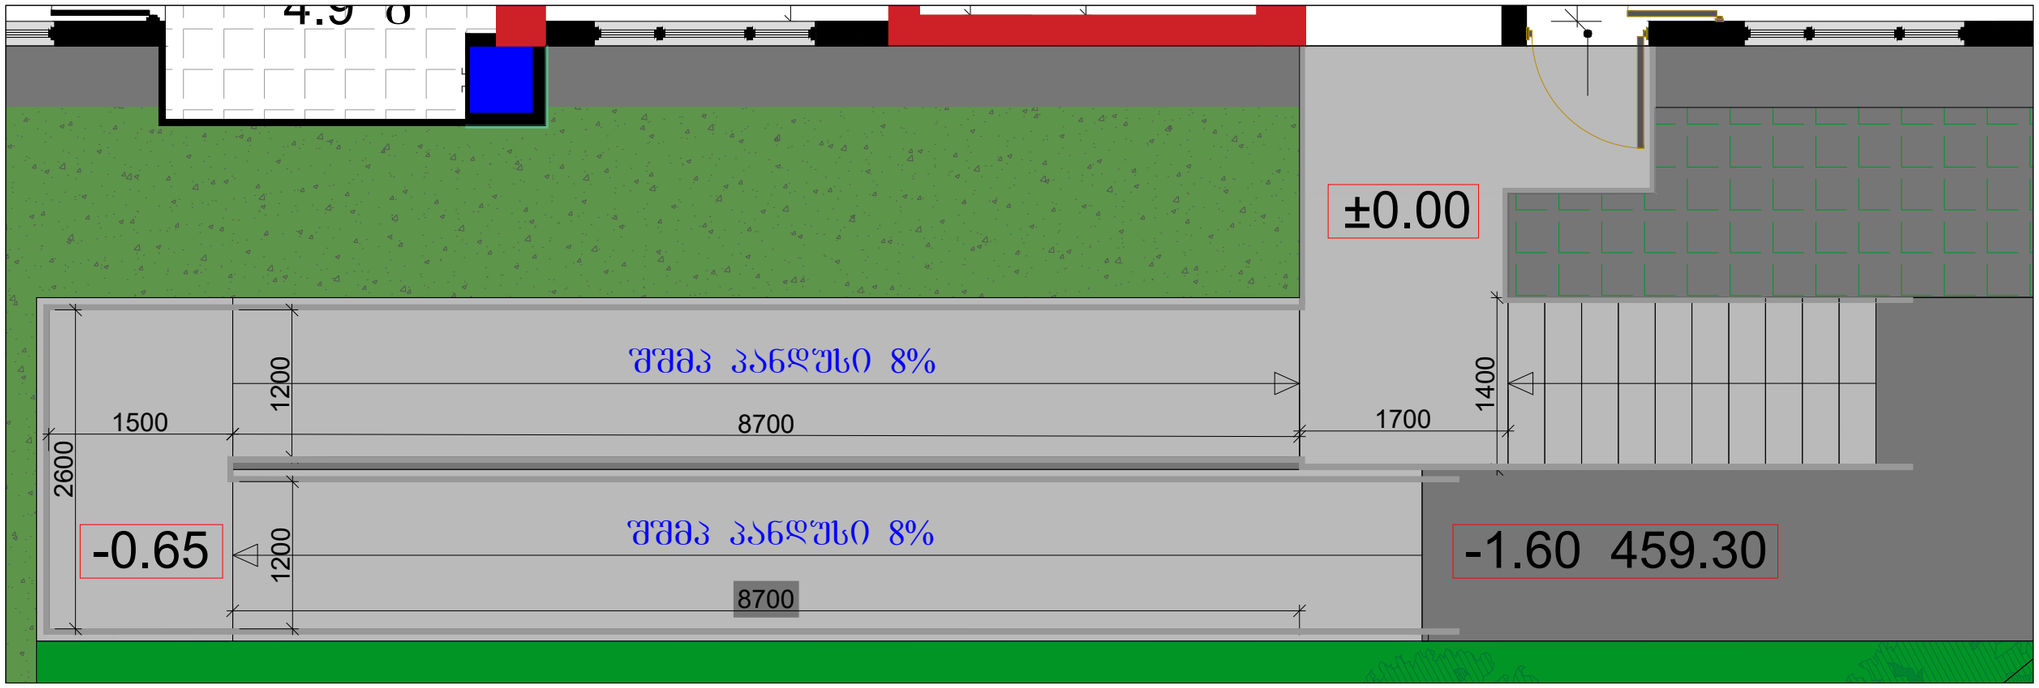

შესასვლელი პანდუსის და კიბის ფასადი მ: 1:50

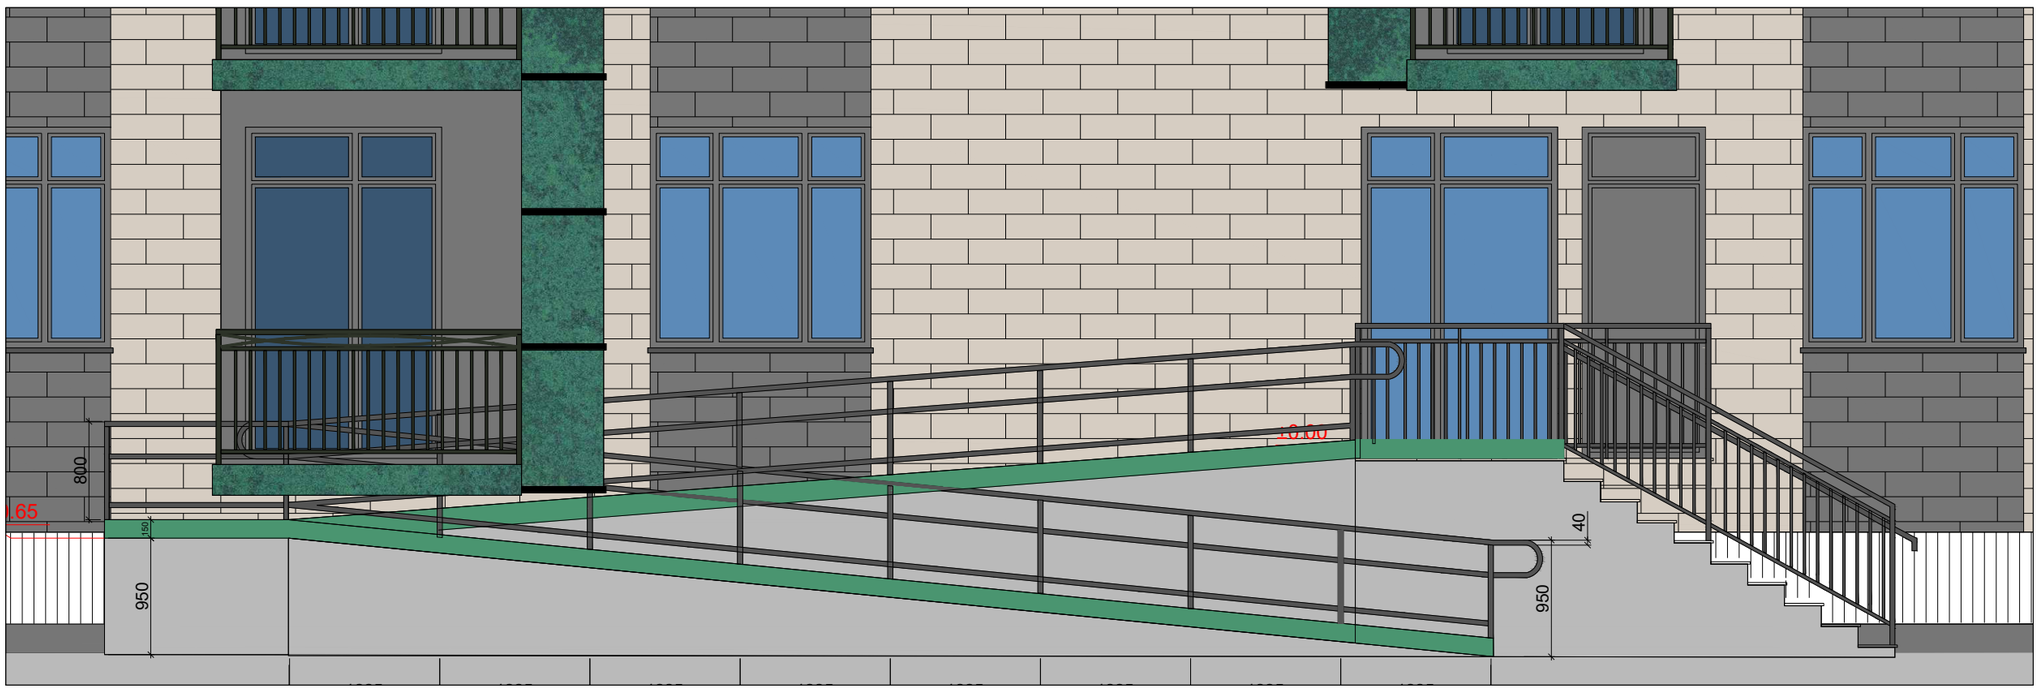

შესასვლელი პანდუსის და კიბის ფასადი მ: 1:50

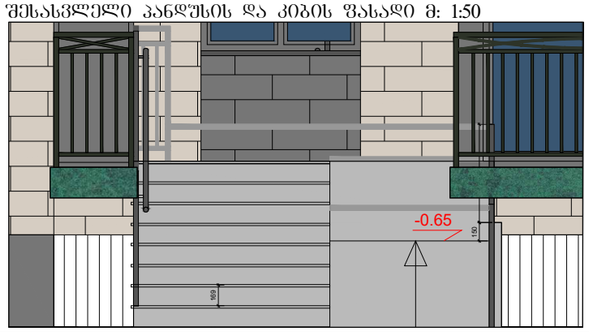

შესასვლელი პანდუსის ჭრილი (პროფილი) მ: 1:50

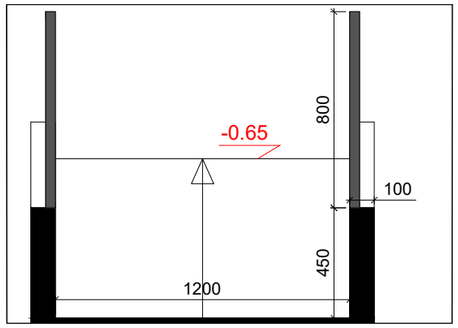

ვიზუალიზაცია



მრავალბინიანი საცხოვრებელი სახლი შეშელიძის ქუჩაზე

დამკვეთი:

შპს "ტიბინი დეველოპმენტი"
ს/ნ 400229070

საქართველო, თბილისი, გლდანის რ/ნი აპაკი პაპაძის ქ. N7

შემსრულებელი:

შპს "შშპ პაუფი"
ს/ნ 405044321

საქართველო, თბილისი, საბურთალოს რ/ნი საბაძის მაღმართი, N6

ექსპლიკაცია:

პირ. აღნიშვნები:

კონსტრუქციული ელემენტი	ღობელი	შენახსულელი
გათხრების და კონდიციონერის განთავსების ადგილი		
ტელეფონის ჯიხური მიწა	საფეხ. / გადრეხა	კონსტატირებული კვანძები



მისამართი: ქ. თბილისი, გლდანი-ნაძალადევის რ/ნი, შეშელიძის ქ. N124		გლ(ო)კი №3
თანამდებობა	გვარი	ხელმოწერა
არქიტექტორი	დ.პაპიძე	

ნახაზი:

შესასვლელი პანდუსის და კიბის სპეციფიკაცია

მასშტაბი	ფორმატი	ფურცელი	თარიღი
1:	A- 3	32	2023

შესასვლელი პანდუსის და კიბის ფასადი მ: 1:20

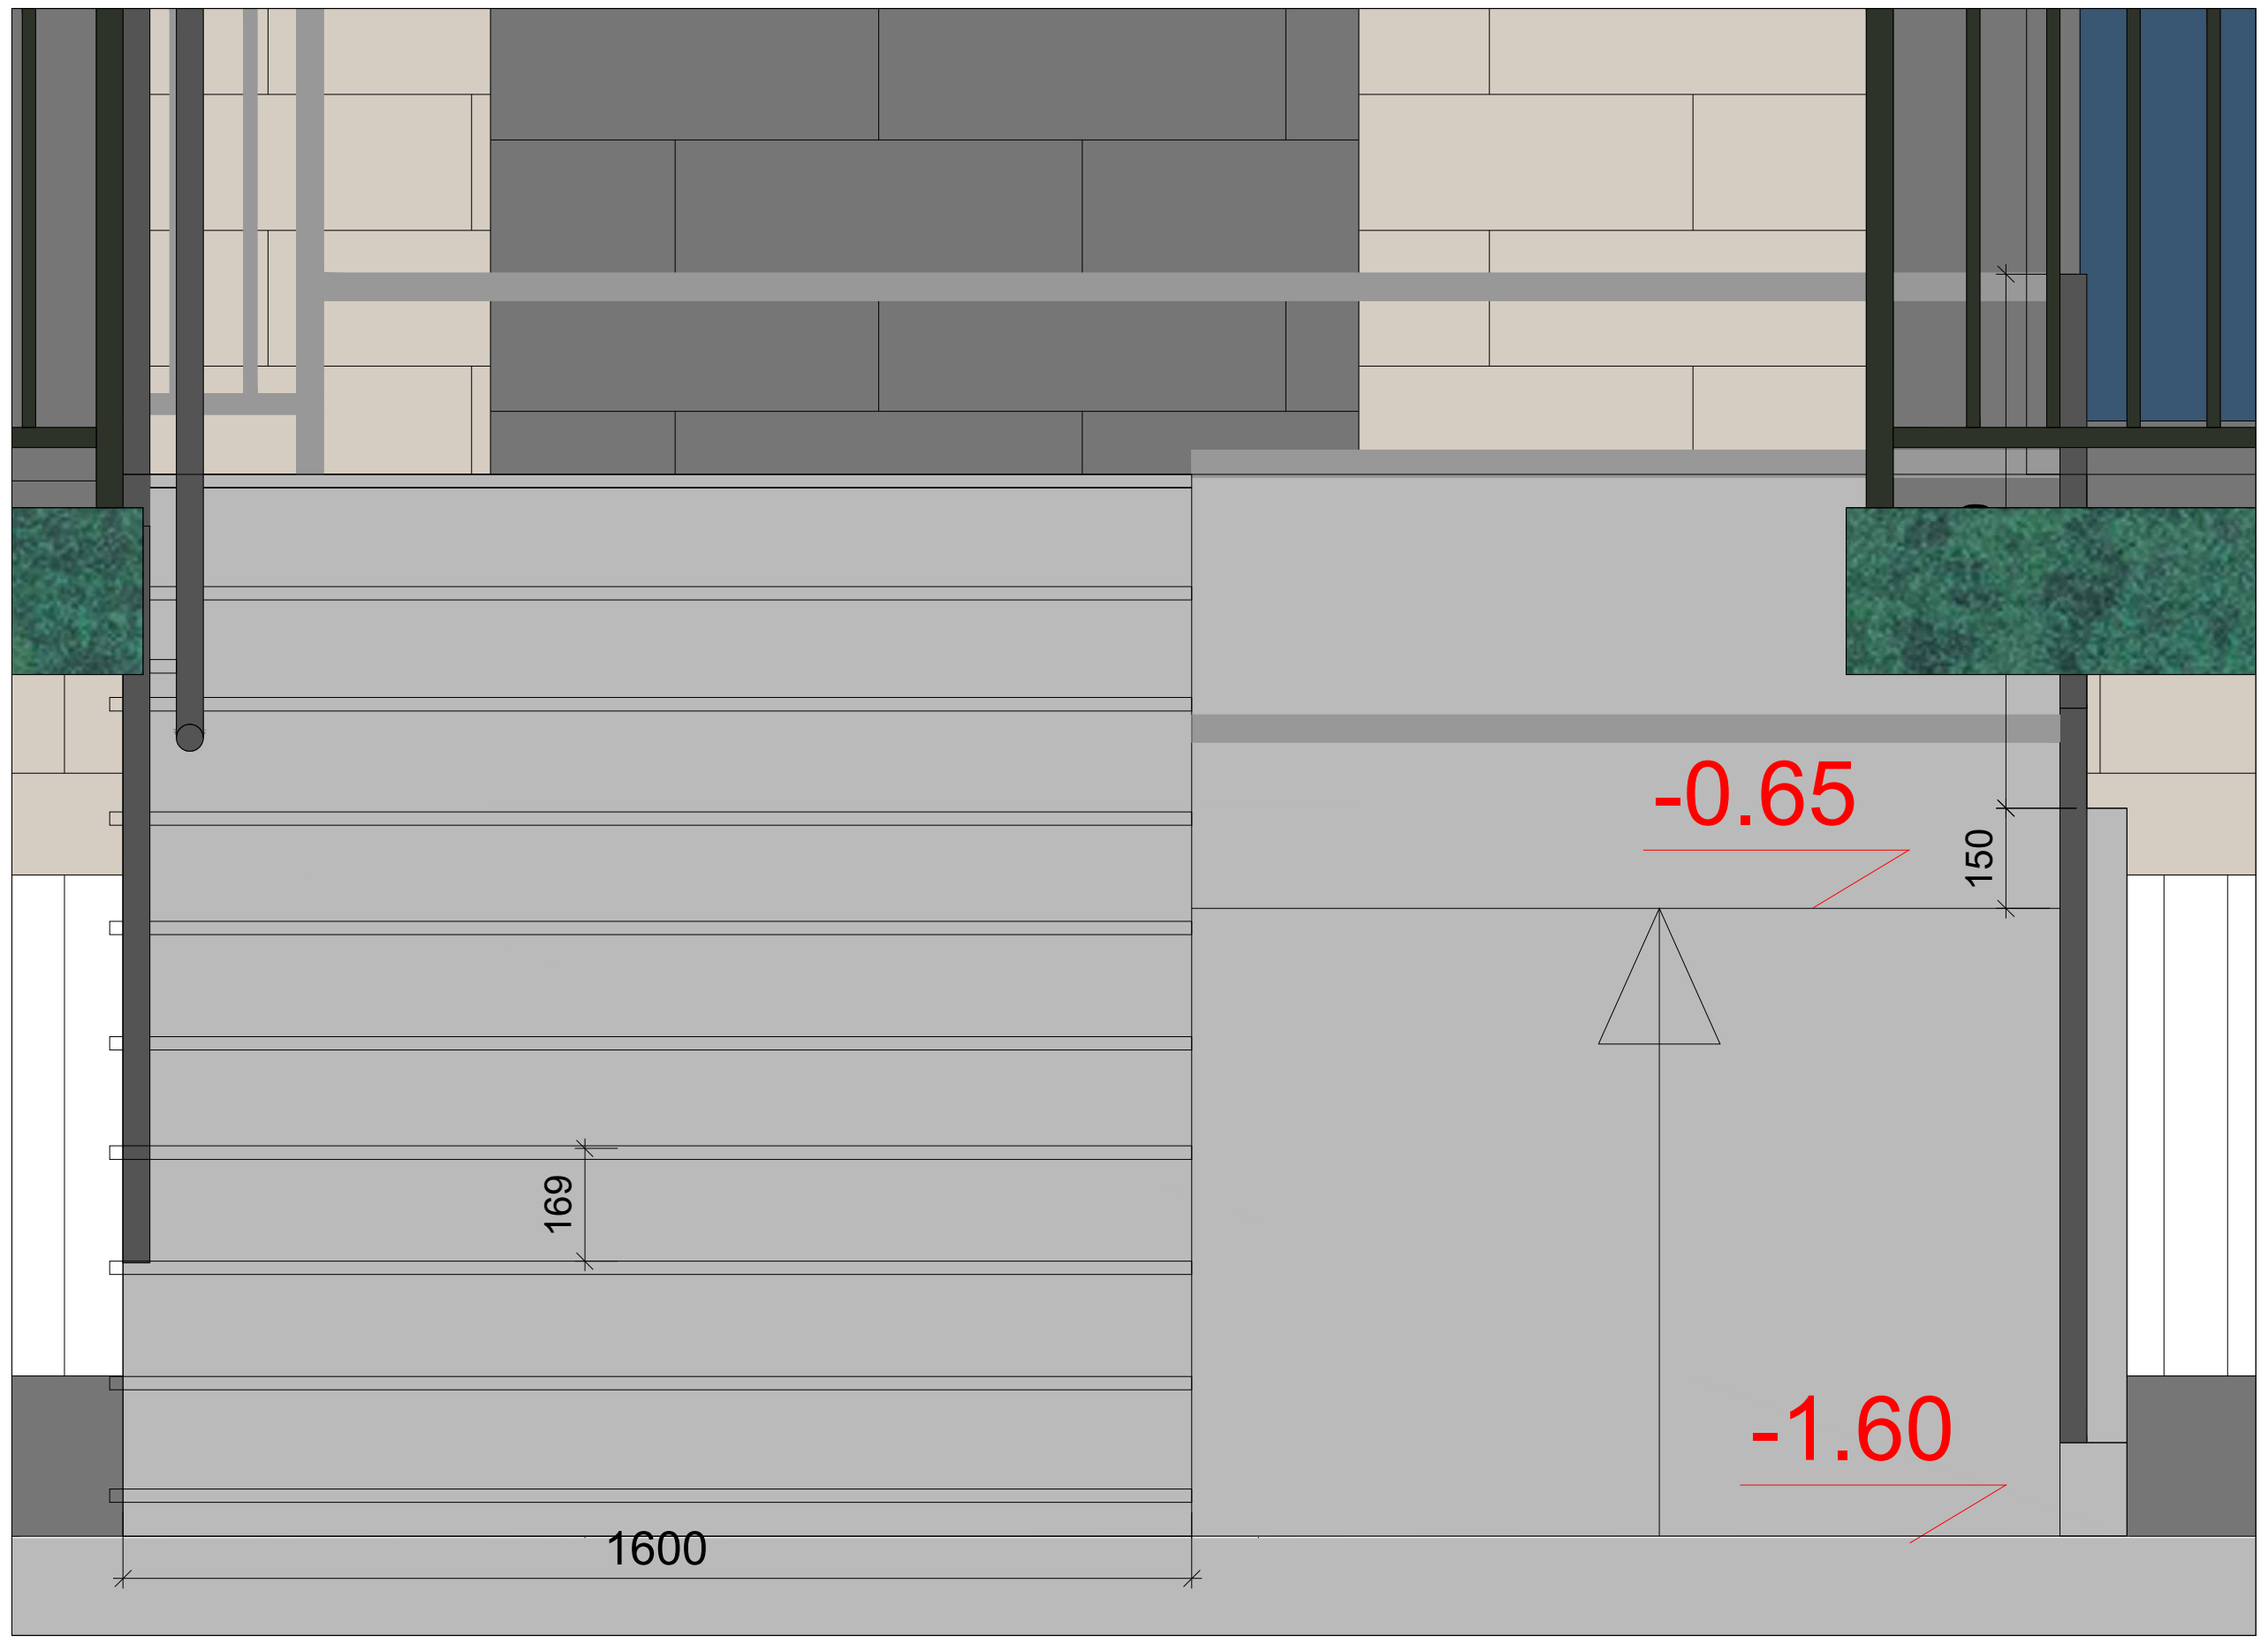

მოაჯირის სპეციფიკაცია მ: 1:20

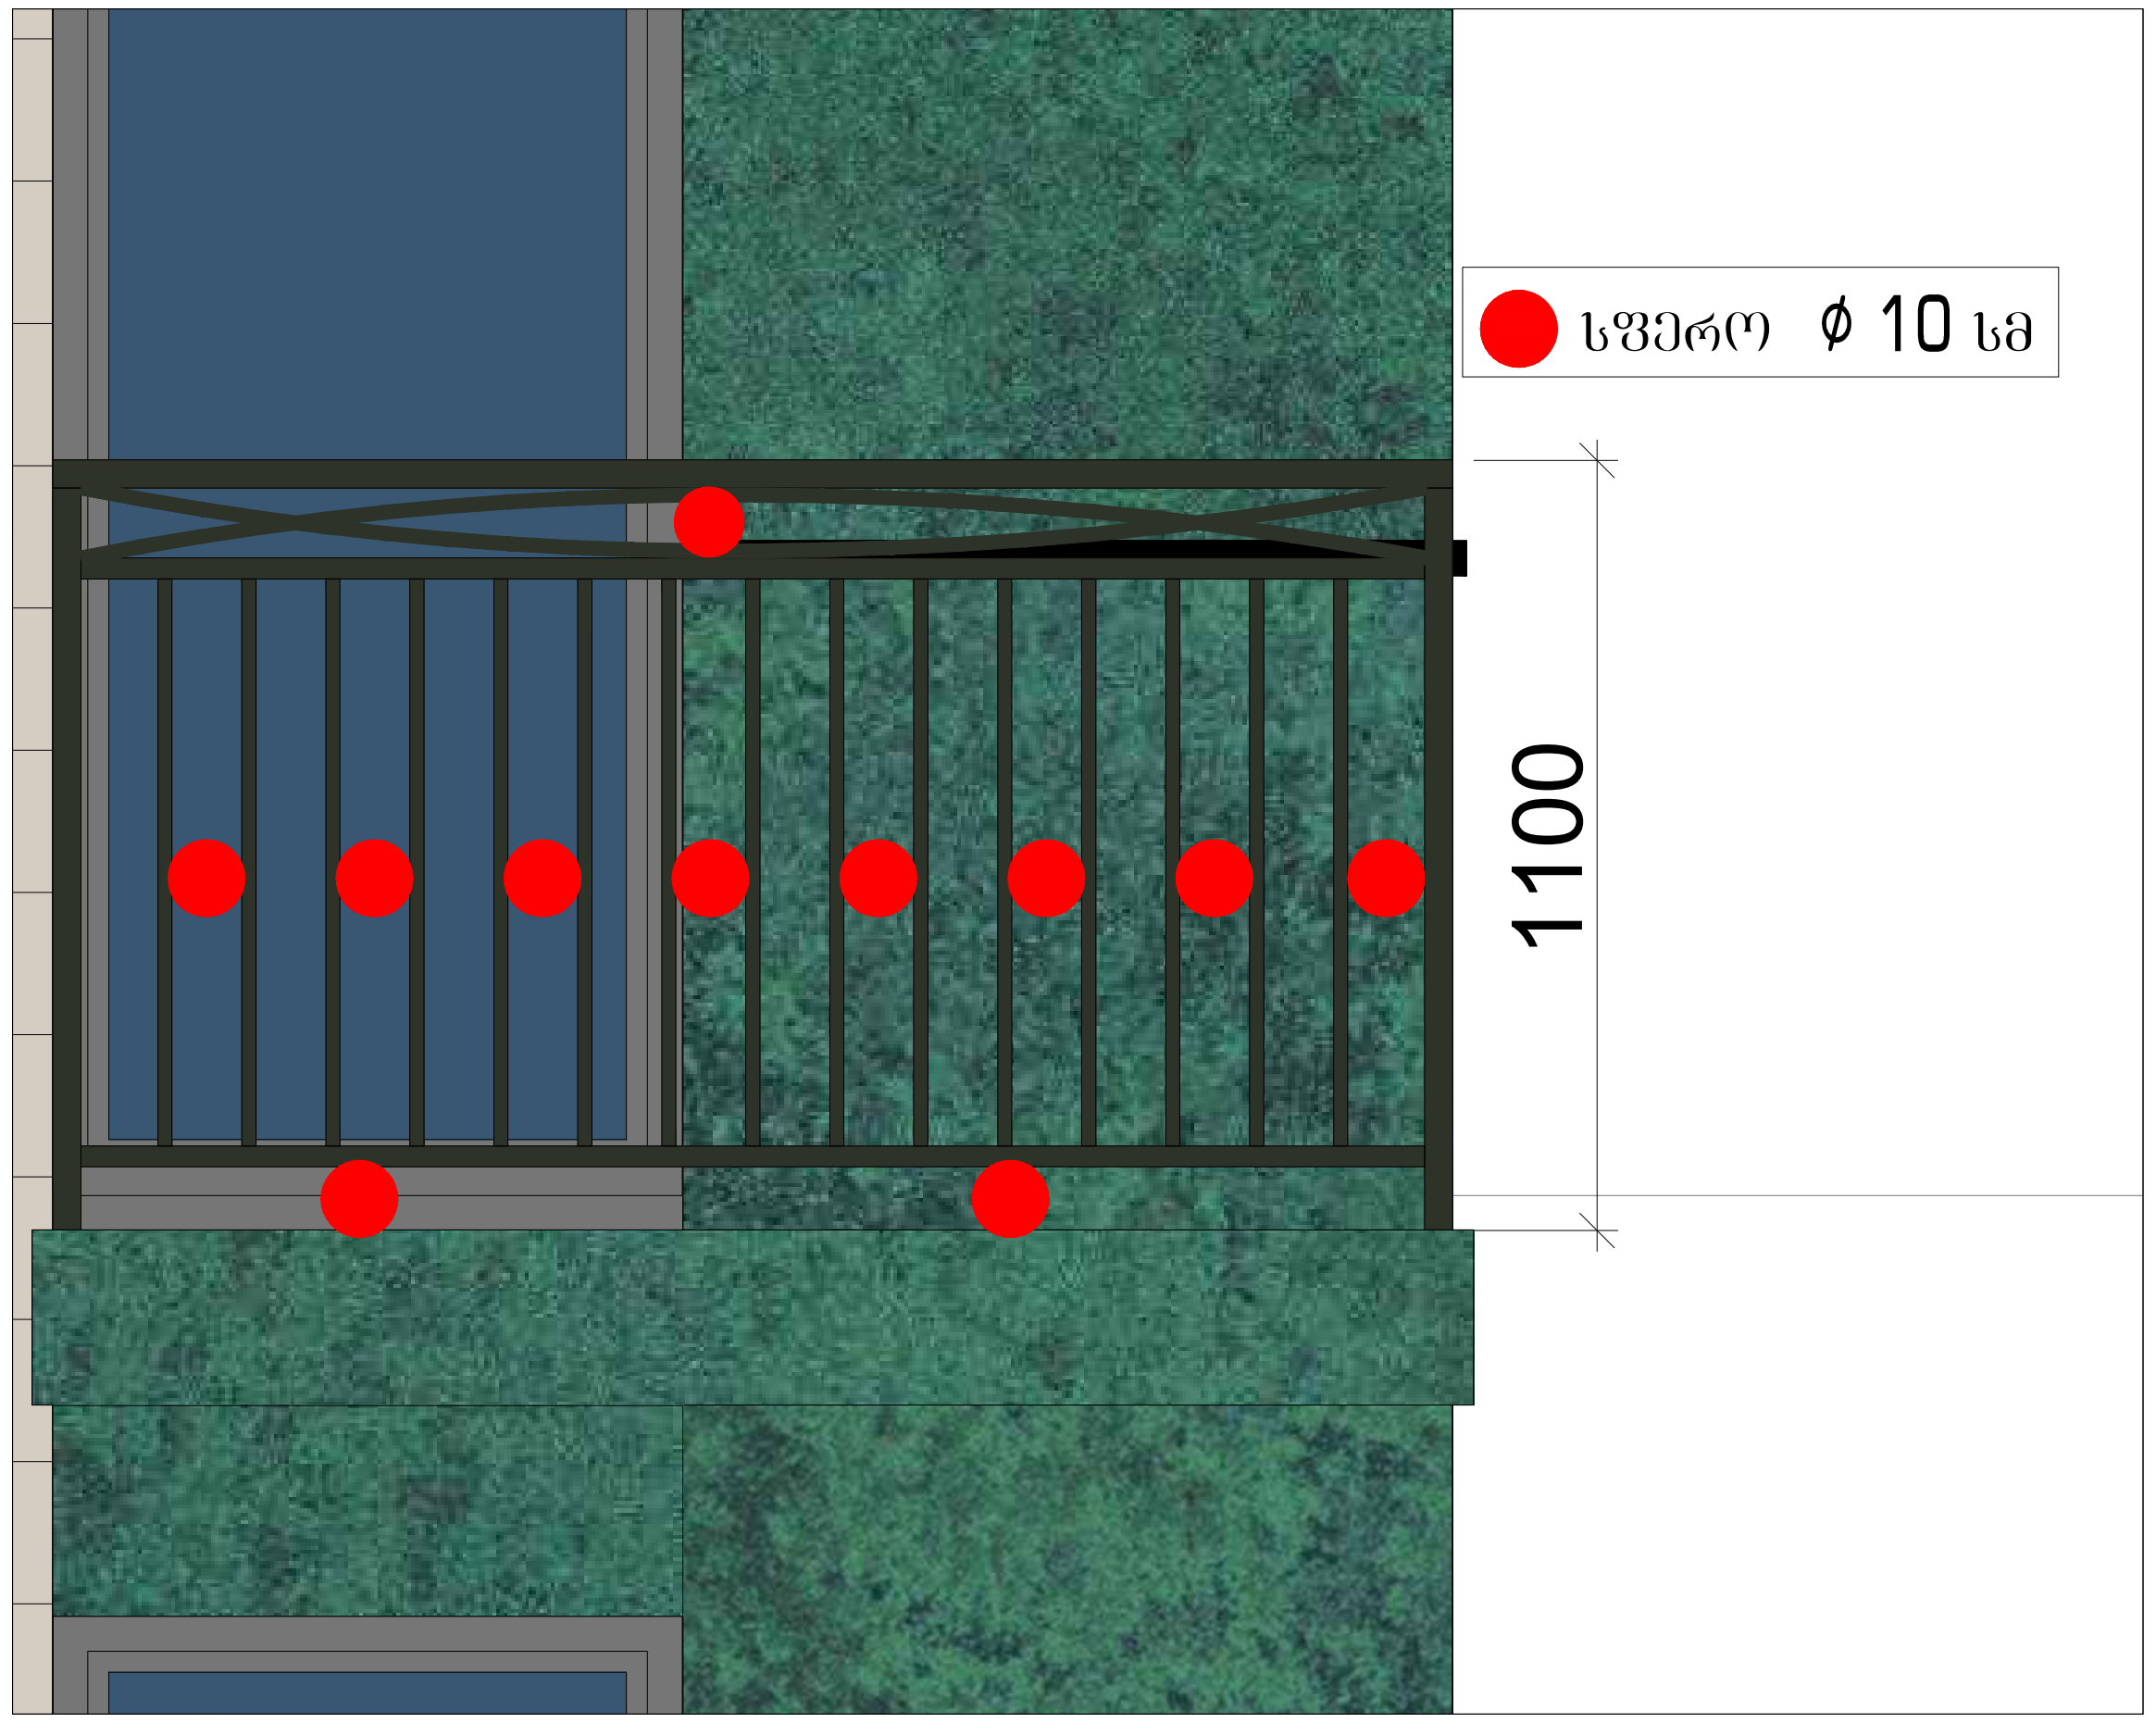

მოაჯირის სპეციფიკაცია მ: 1:20

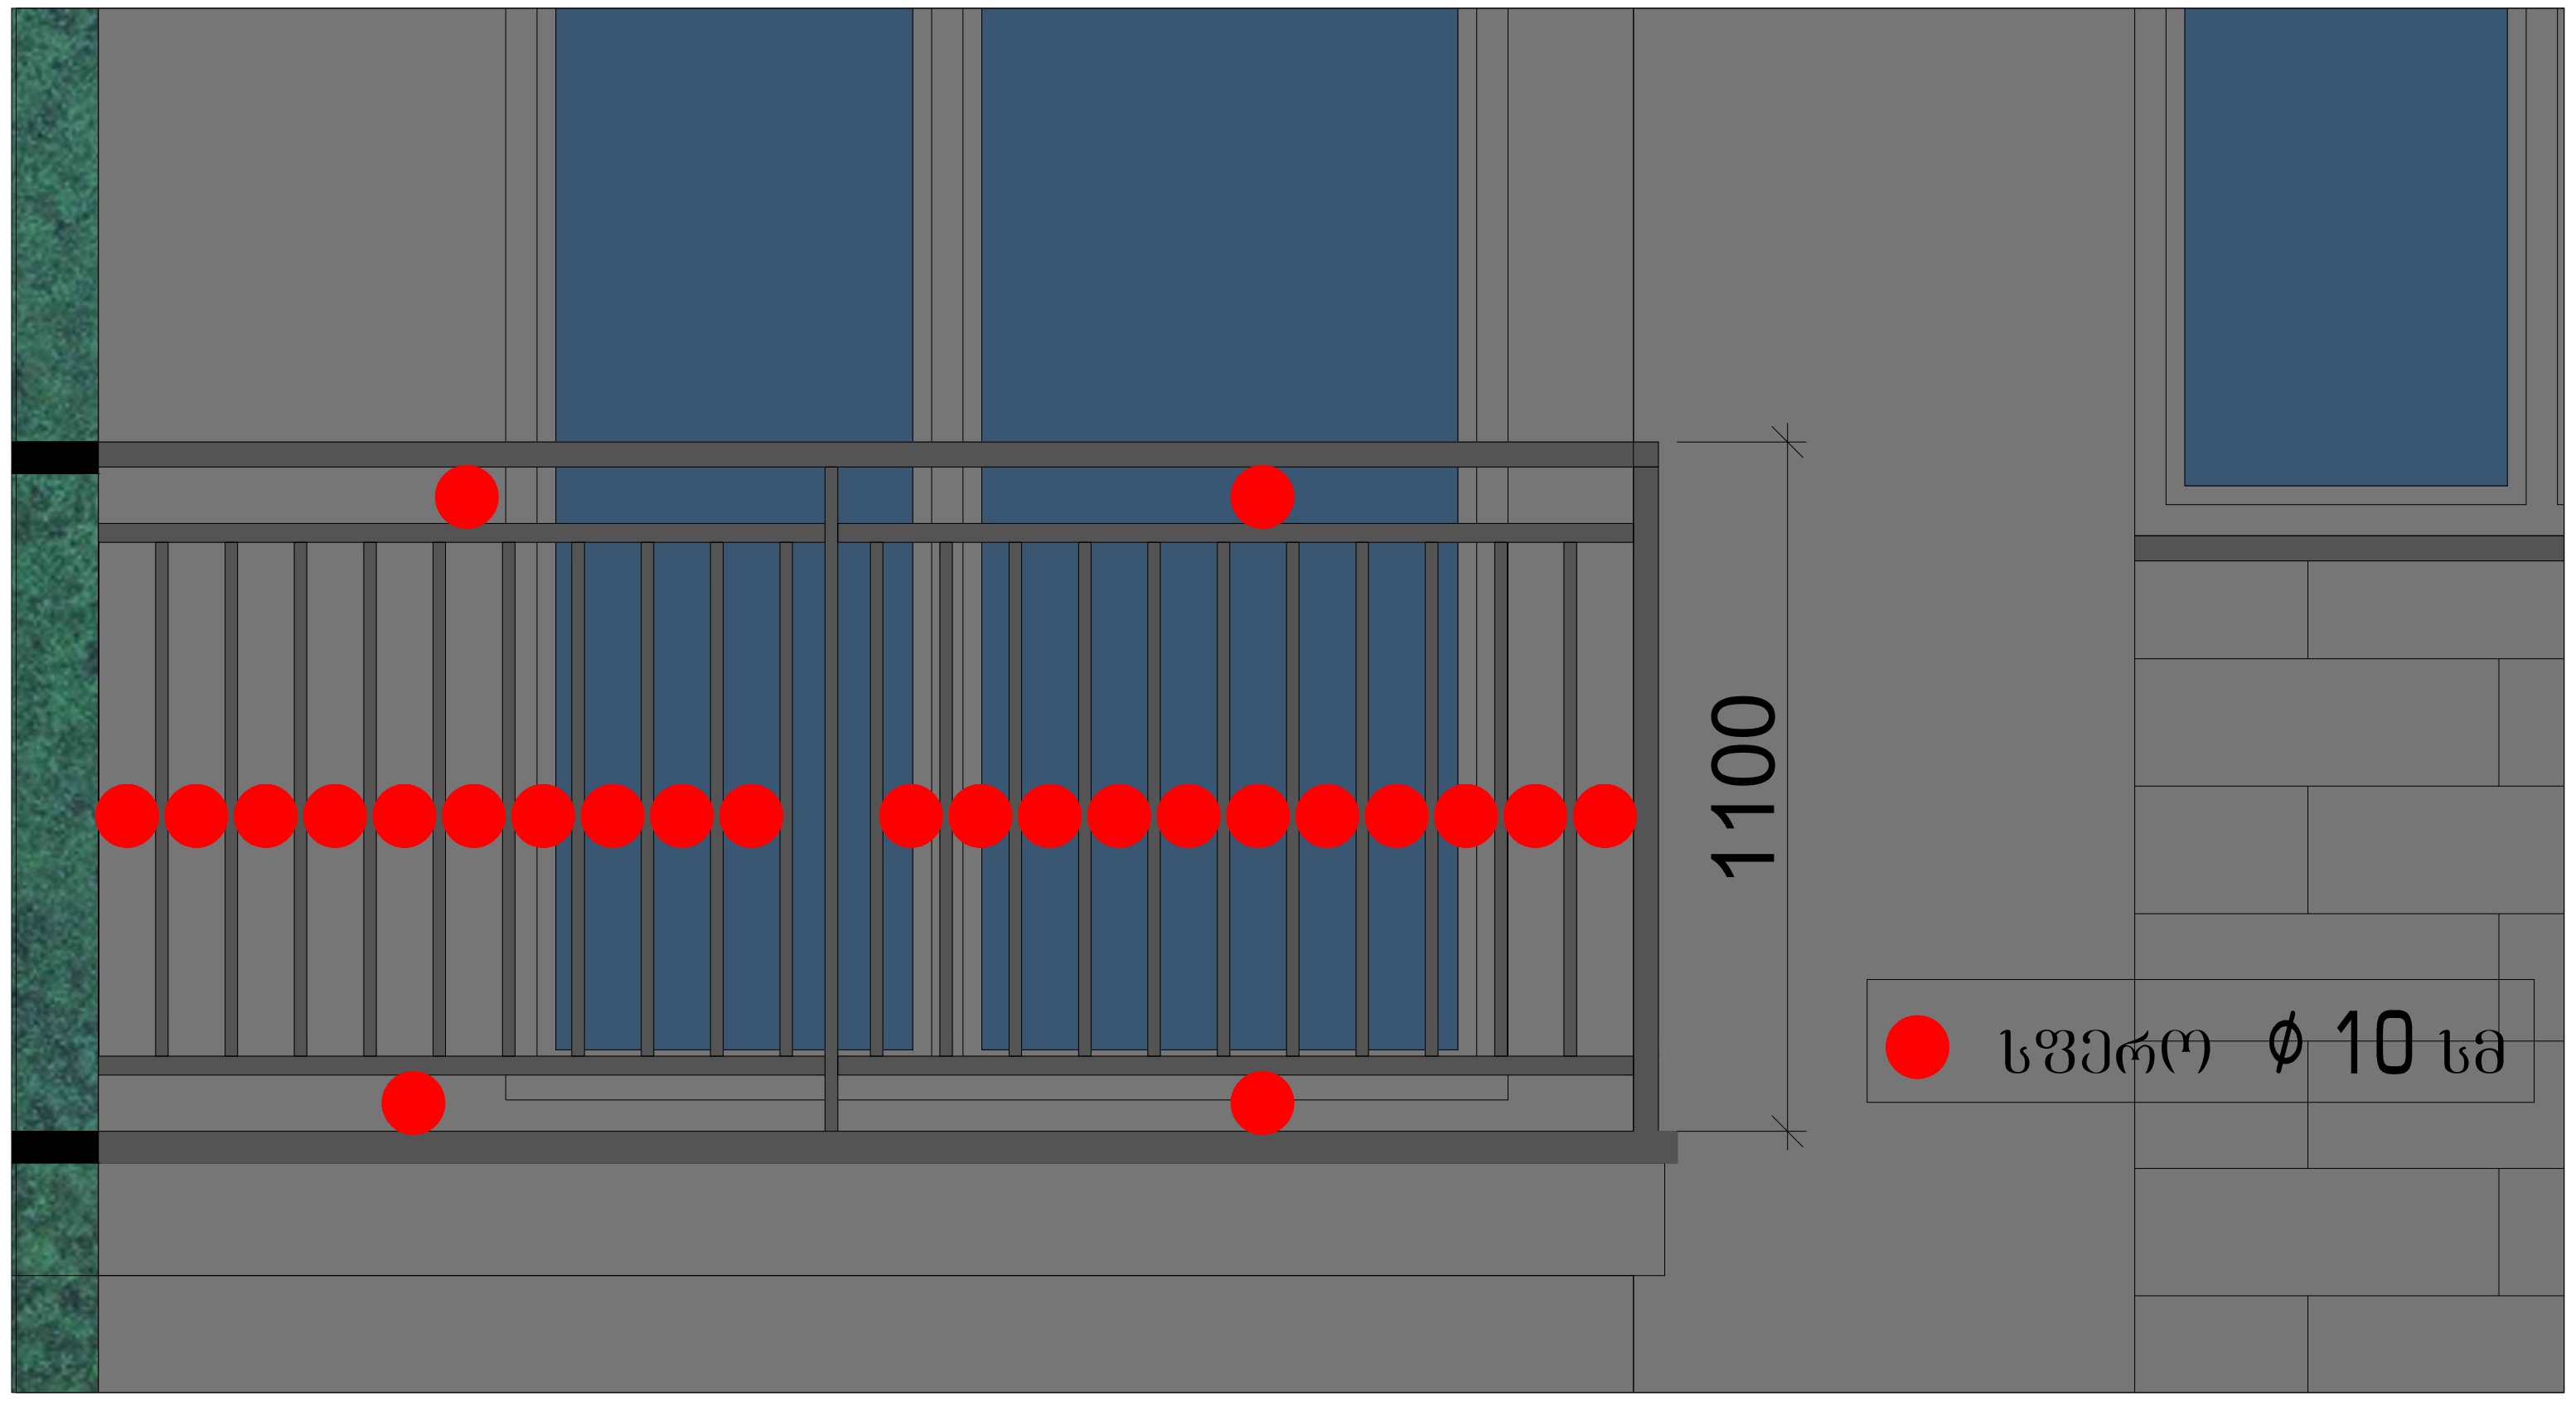

პარაპეტის სპეციფიკაცია მ: 1:20

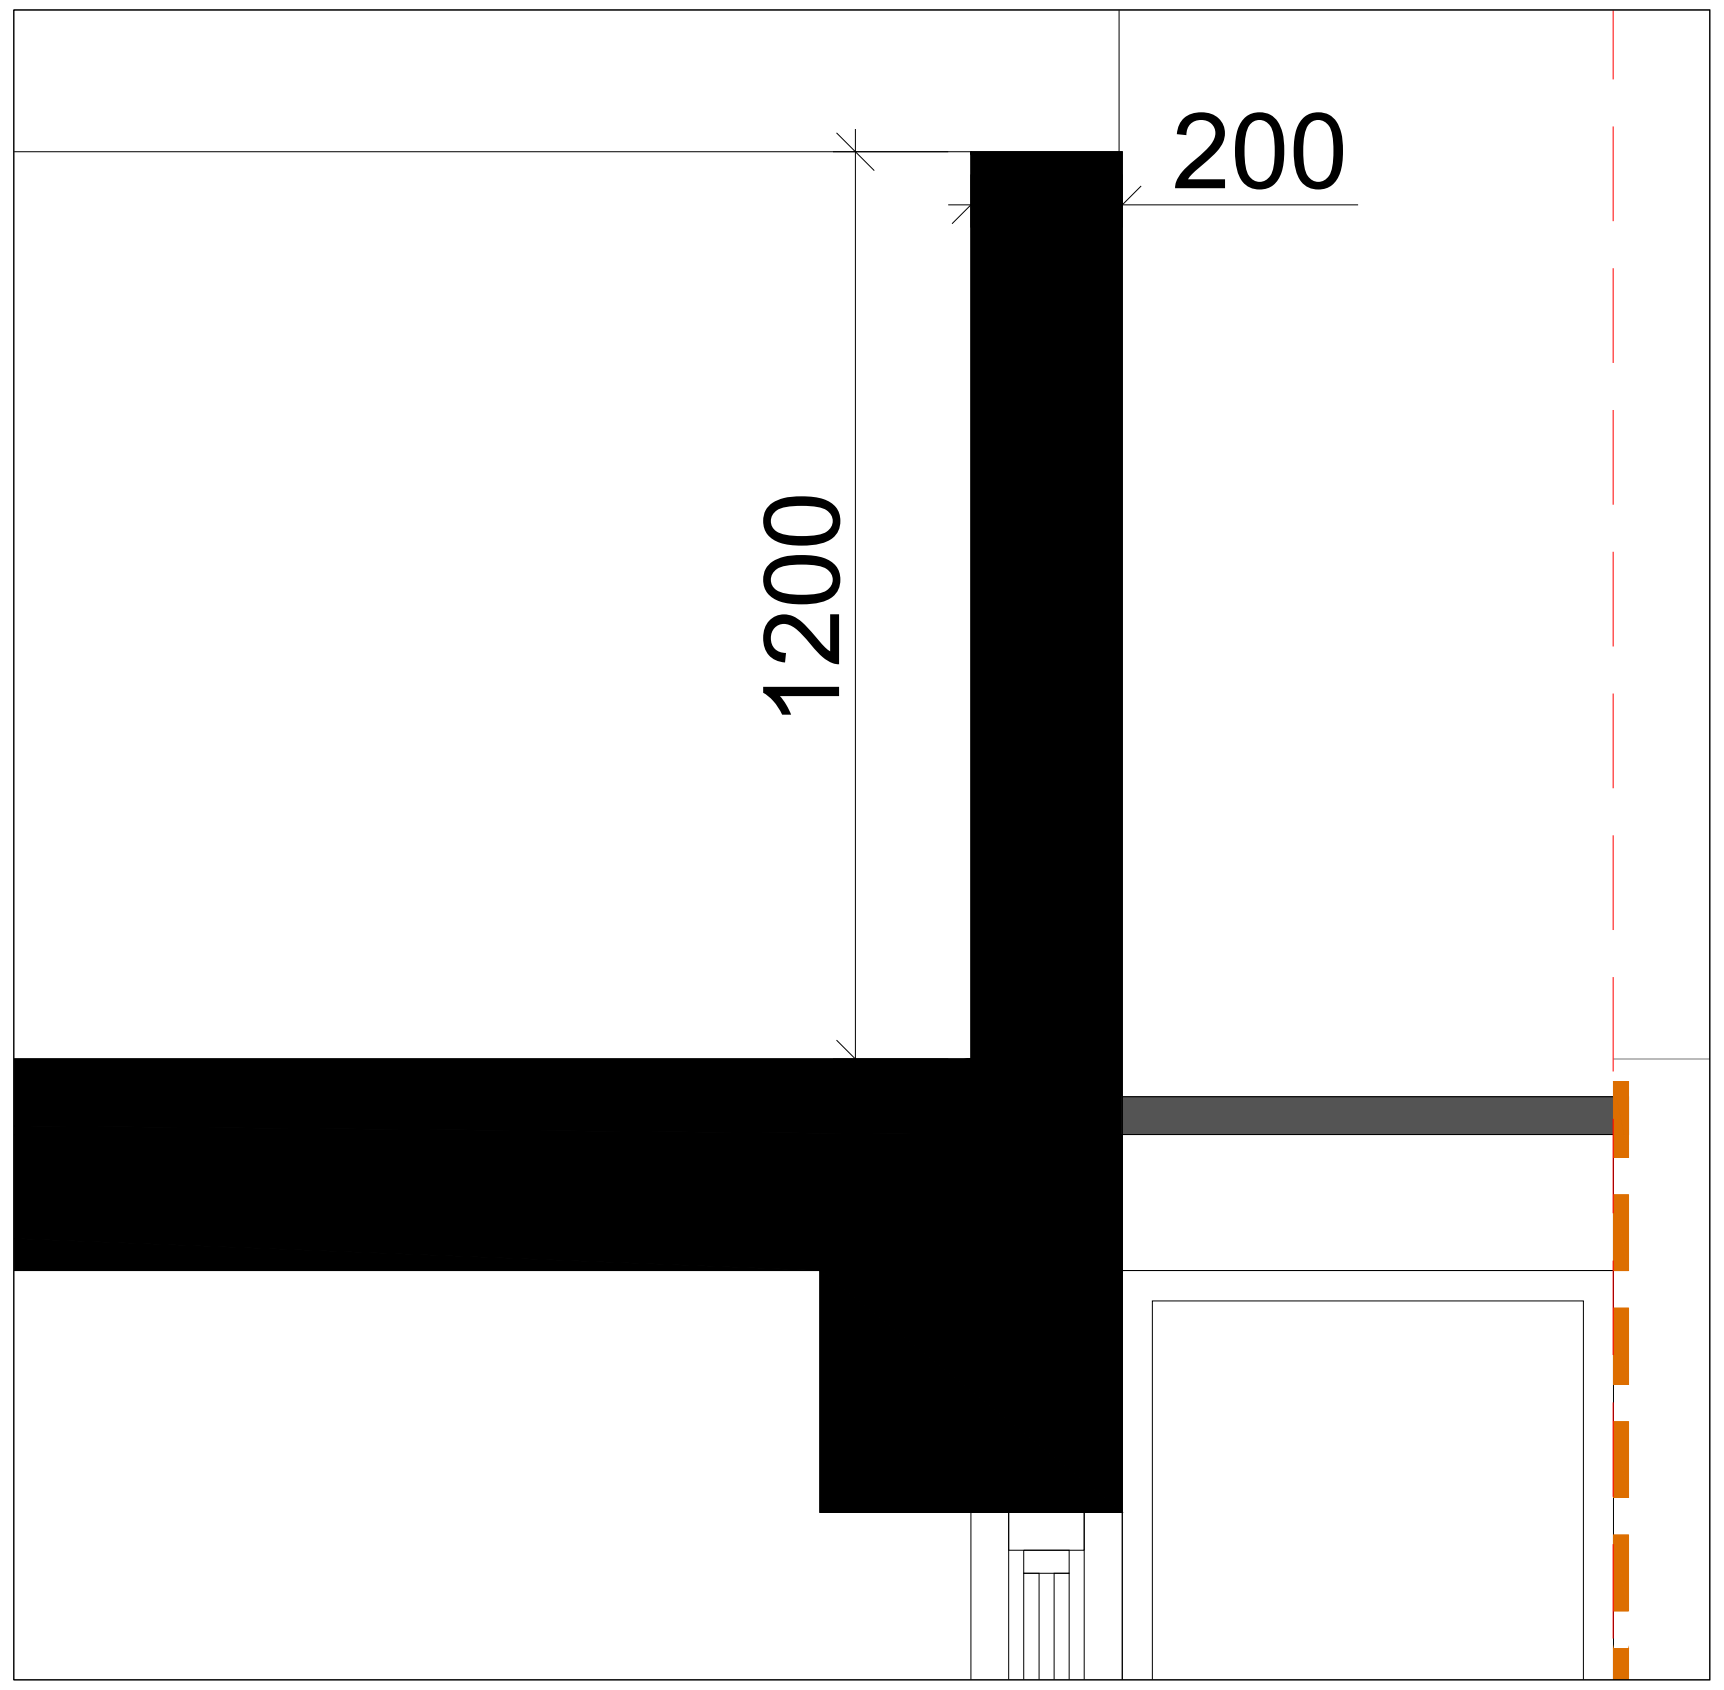

მრავალბინიანი საცხოვრებელი სახლი შეშელიძის ქუჩაზე

დამკვეთი:
შპს "ტიბინი დეველოპმენტი"
ს/ნ 400229070

საქართველო, თბილისი, გლდანის რ/ნი აკაკი ვასაძის ქ, N7

შემსრულებელი:

შპს "ფმჯ ჯგუფი"
ს/ნ 405044321

საქართველო, თბილისი, საბურთალოს რ/ნი სააკაძის დაღმართი, N6

ექსპლიკაცია:

პირ. აღნიშვნები:

კონსტრუქციული ელემენტი	რიგელი	შემავსებელი
გათბობისა და კონდიციერების განთავსების ადგილი		
წყალშემკრები მილი	სავენტ. / გამწოვი	კორექტირებული კვანძები

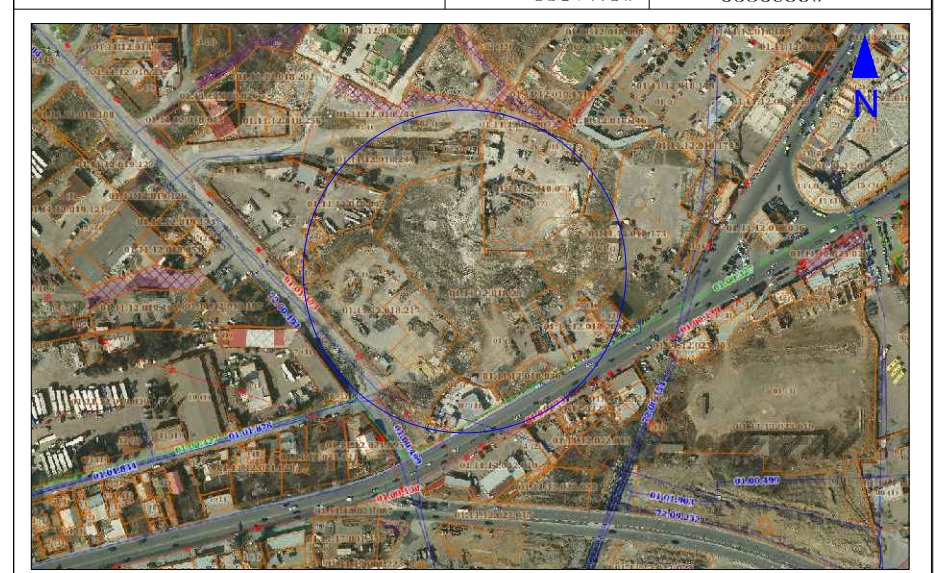

მისამართი:
ქ. თბილისი, გლდანი-ნაძალადევის რ/ნი,
შეშელიძის ქ. N124

ბლოკი №3

თანამდებობა	გვარი	ხელმოწერა
არქიტექტორი	დ. პაპიძე	

ნახაზი:

დეტალები

მასშტაბი	ფორმატი	ფურცელი	თარიღი
1:	A- 3	33	2023

ავტოპანდუსის გეგმა მ: 1:75

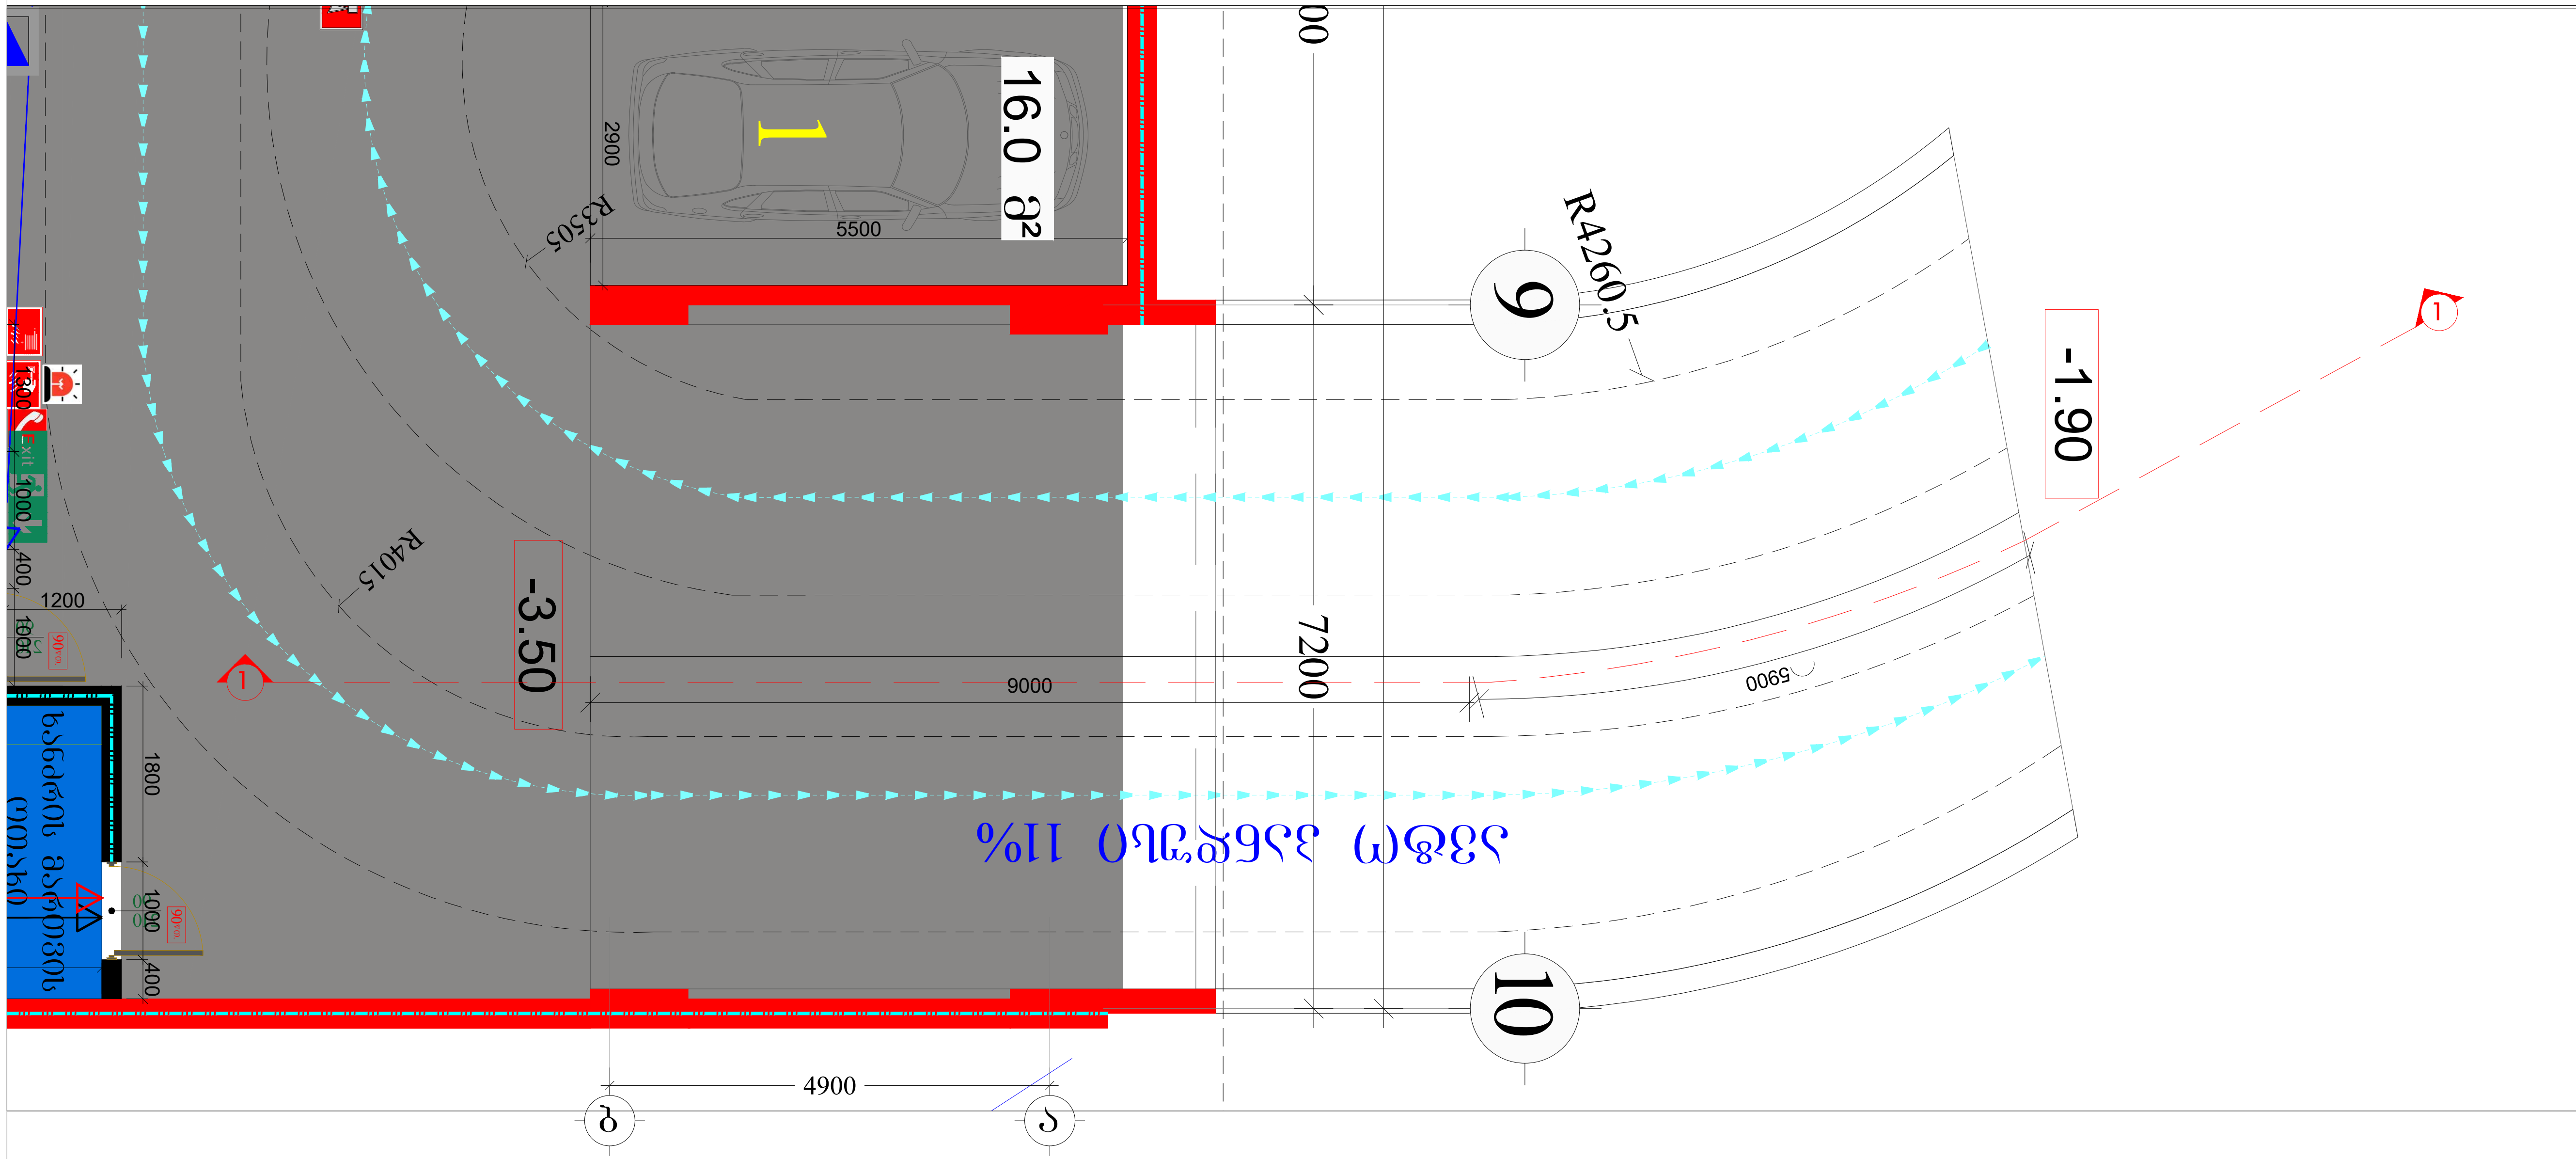

ავტოპანდუსის ჭრილი 1-1 მ: 1:75

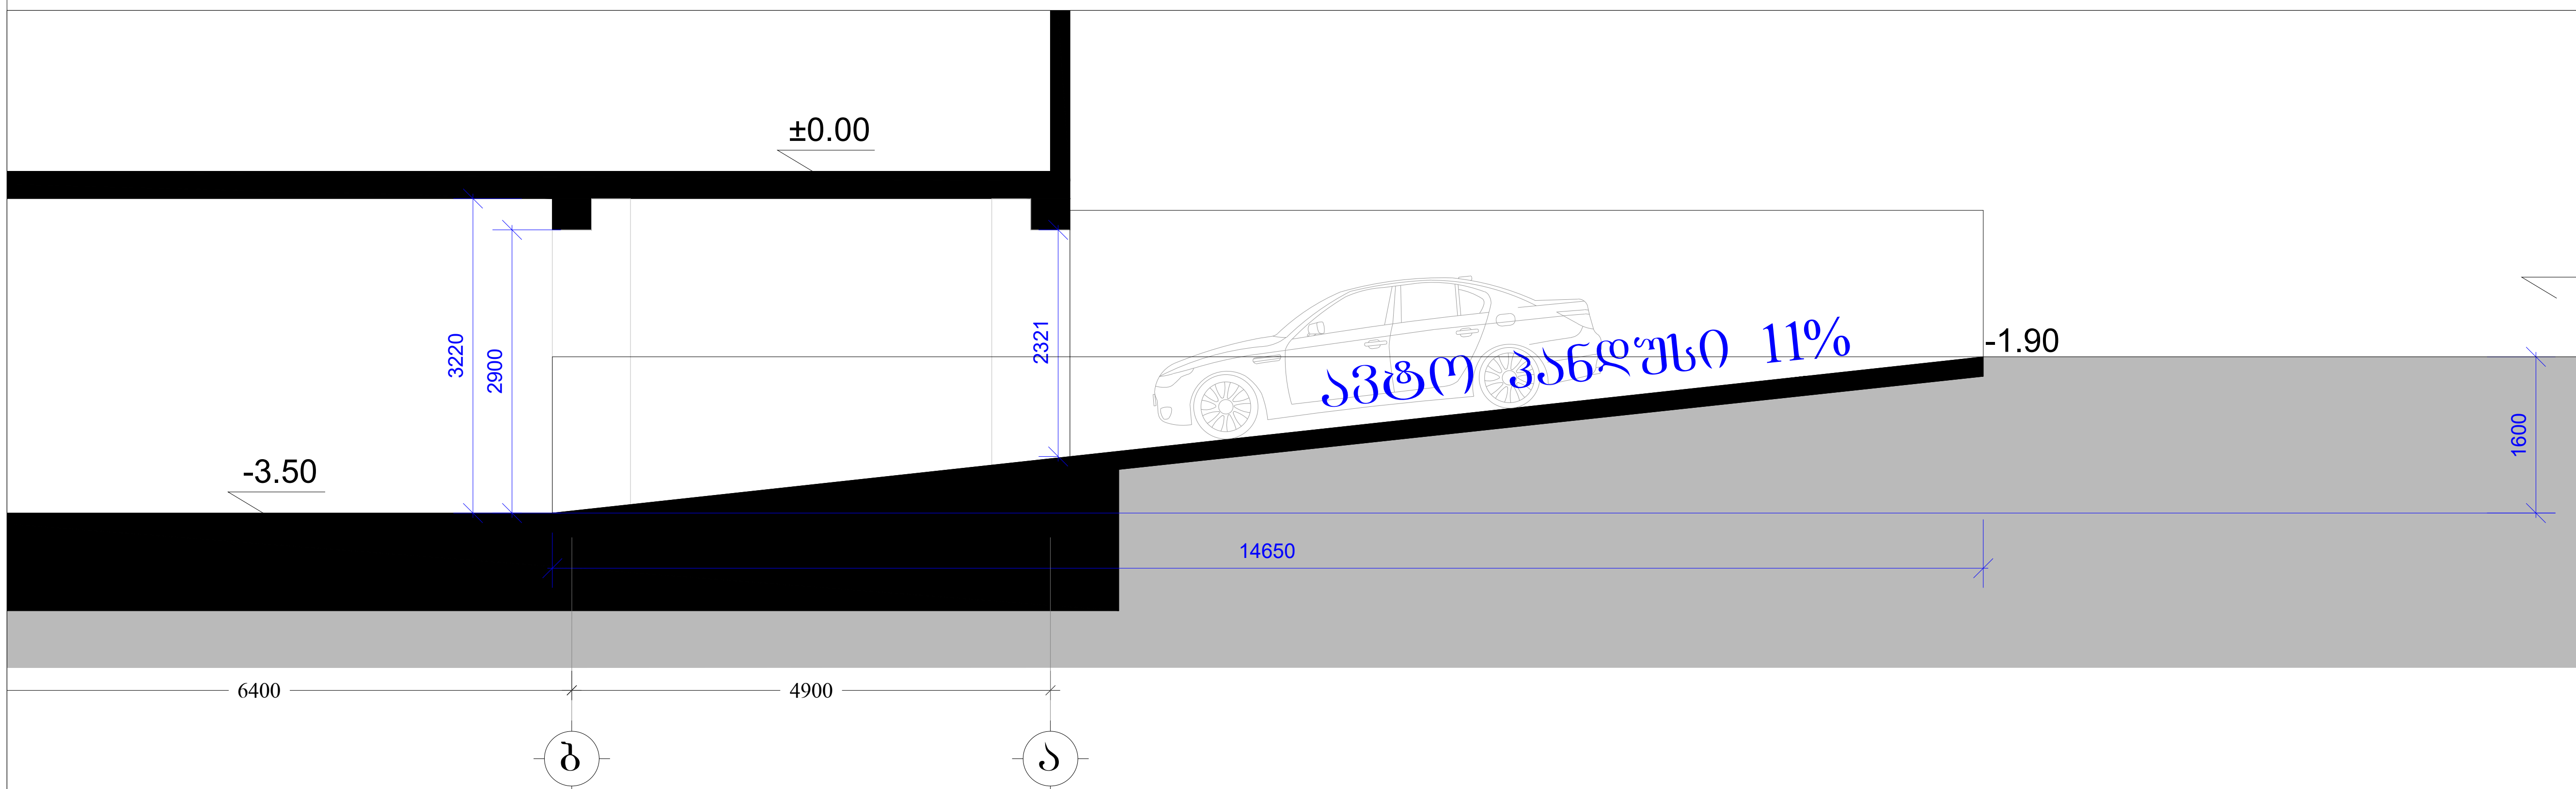

მრავალბინიანი საცხოვრებელი სახლი შეშელიძის ქუჩაზე

დამკვეთი:

შპს "ტიბინი დეველოპმენტი"
ს/ნ 400229070

საქართველო, თბილისი, გლდანის რ/ნი აკაკი ვასაძის ქ, N7

შემსრულებელი:

შპს "ფმჯ ჯგუფი"
ს/ნ 405044321

საქართველო, თბილისი, საბურთალოს რ/ნი საპკაძის დაღმართი, N6

ექსპლიკაცია:

პირ. აღნიშვნები:

კონსტრუქციული ელემენტი	რიგელი	შემავსებელი
გათბობისა და კონდიცირების განთავსების ადგილი		
წყალშემკრები მილი	სავენტ. / გამწოვი	კორექტირებული კვანძები

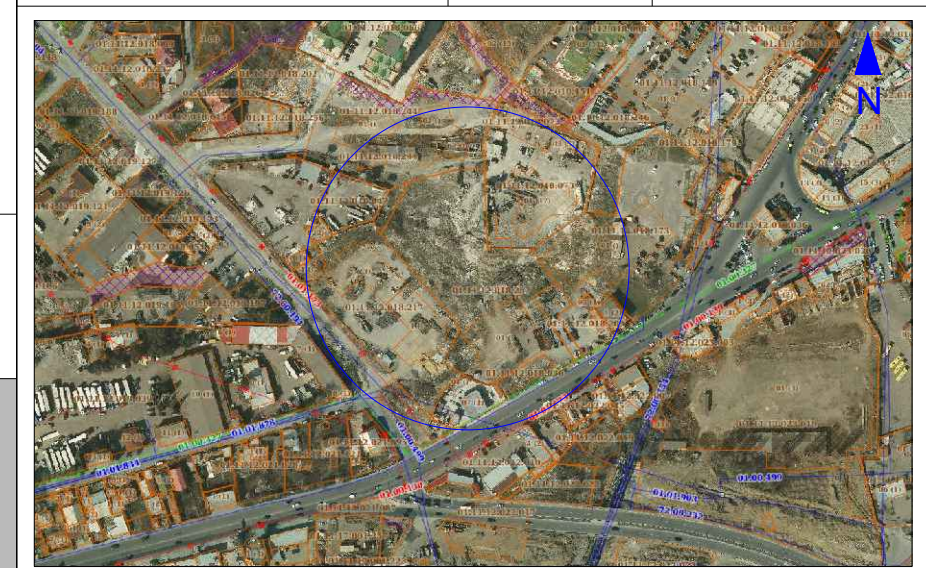

მისამართი:
ქ. თბილისი, გლდანი-ნაძალადევის რ/ნი, შეშელიძის ქ. N124

ბლოკი №3

თანამდებობა	გვარი	ხელმოწერა
არქიტექტორი	დ.პაპიძე	

ნახაზი:

ავტო პანდუსის დეტალები

მასშტაბი	ფორმატი	ფურცელი	თარიღი
1:	A- 3	34	2023

ფასადი 1-11 ღერძებში

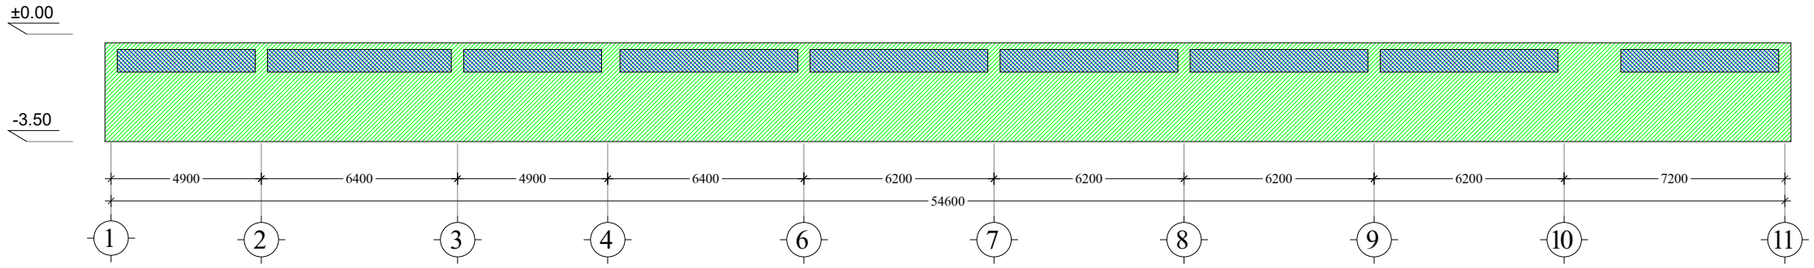

ფასადი 11-1 ღერძებში

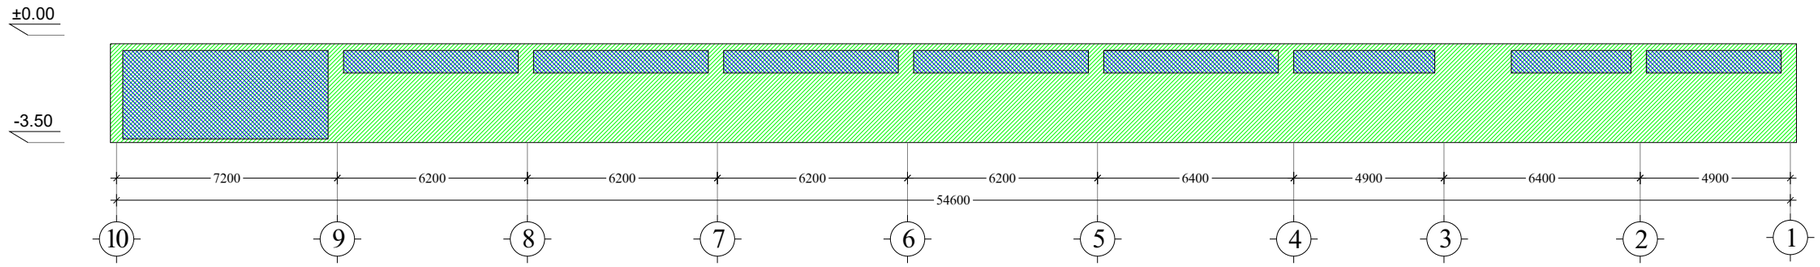

ფასადი ი-ა ღერძებში

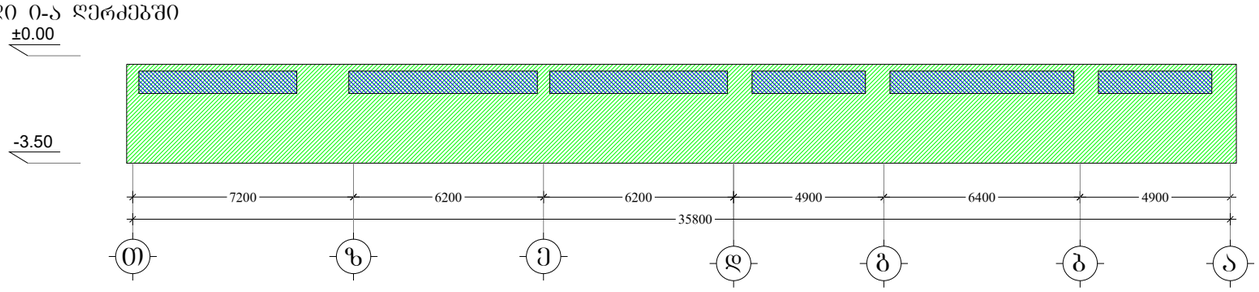

ფასადი ა-ი ღერძებში

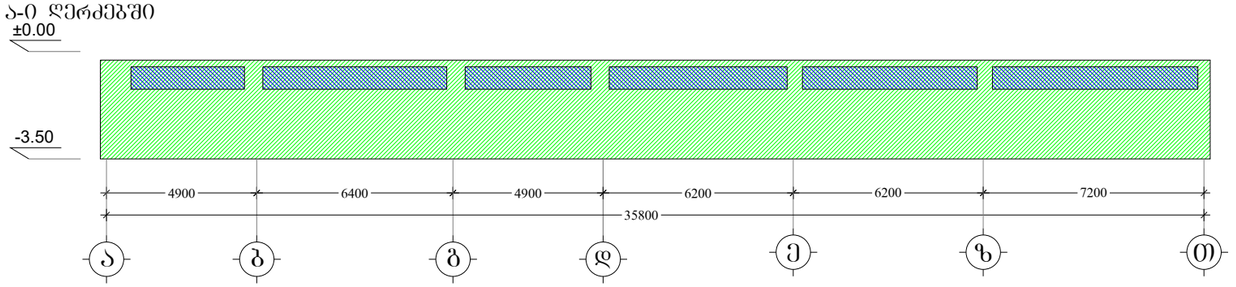

ავტოპარკინგის სართულის ფასადის ფართობი

590.0 კვ.მ

ღიობების ფართობი

123.0 კვ.მ

ფასადის ღიობების პროცენტულობა შეადგენს

20%

შესაბამისად პარკინგი ბუნებრივად განიავებადია

მრავალბინიანი საცხოვრებელი სახლი შემელიძის ქუჩაზე

დამკვეთი:

შპს "ტიბინი დეველოპმენტი"
ს/ნ 400229070

საქართველო, თბილისი, გლდანის რ/ნი აპაკი ფახაძის ქ. N7

შემსრულებელი:

შპს "ფშუ აბუფი"
ს/ნ 405044321

საქართველო, თბილისი, საბურთალოს რ/ნი საკაკაძის მაღმართი, N6

ექსპლიკაცია:

პირ. აღნიშვნები:

კონსტრუქციული ელემენტი	ღიობი	შენობისეული
გათბობისა და კონდიციონერების განთავსების ადგილი		
წესალმომჭირავი მილი	სავენტ. / გაბერვის	კონსტრუირებული კვანძები



მისამართი:
ქ. თბილისი, გლდანი-ნაძალადევის რ/ნი,
შემელიძის ქ. N124

ბლოკი №3

თანამდებობა	გვარი	ხელმოწერა
არქიტექტორი	დ.პაპიძე	

ნახაზი:
ავტოპარკინგის სართულის ღიობების პროცენტულობა

მასშტაბი	ფორმატი	ფურცელი	თარიღი
1:	A- 3	35	2023

A ტიპის ბინა მ: 1:50 ბინა **N31, N71, N111, N151, N191, N231**

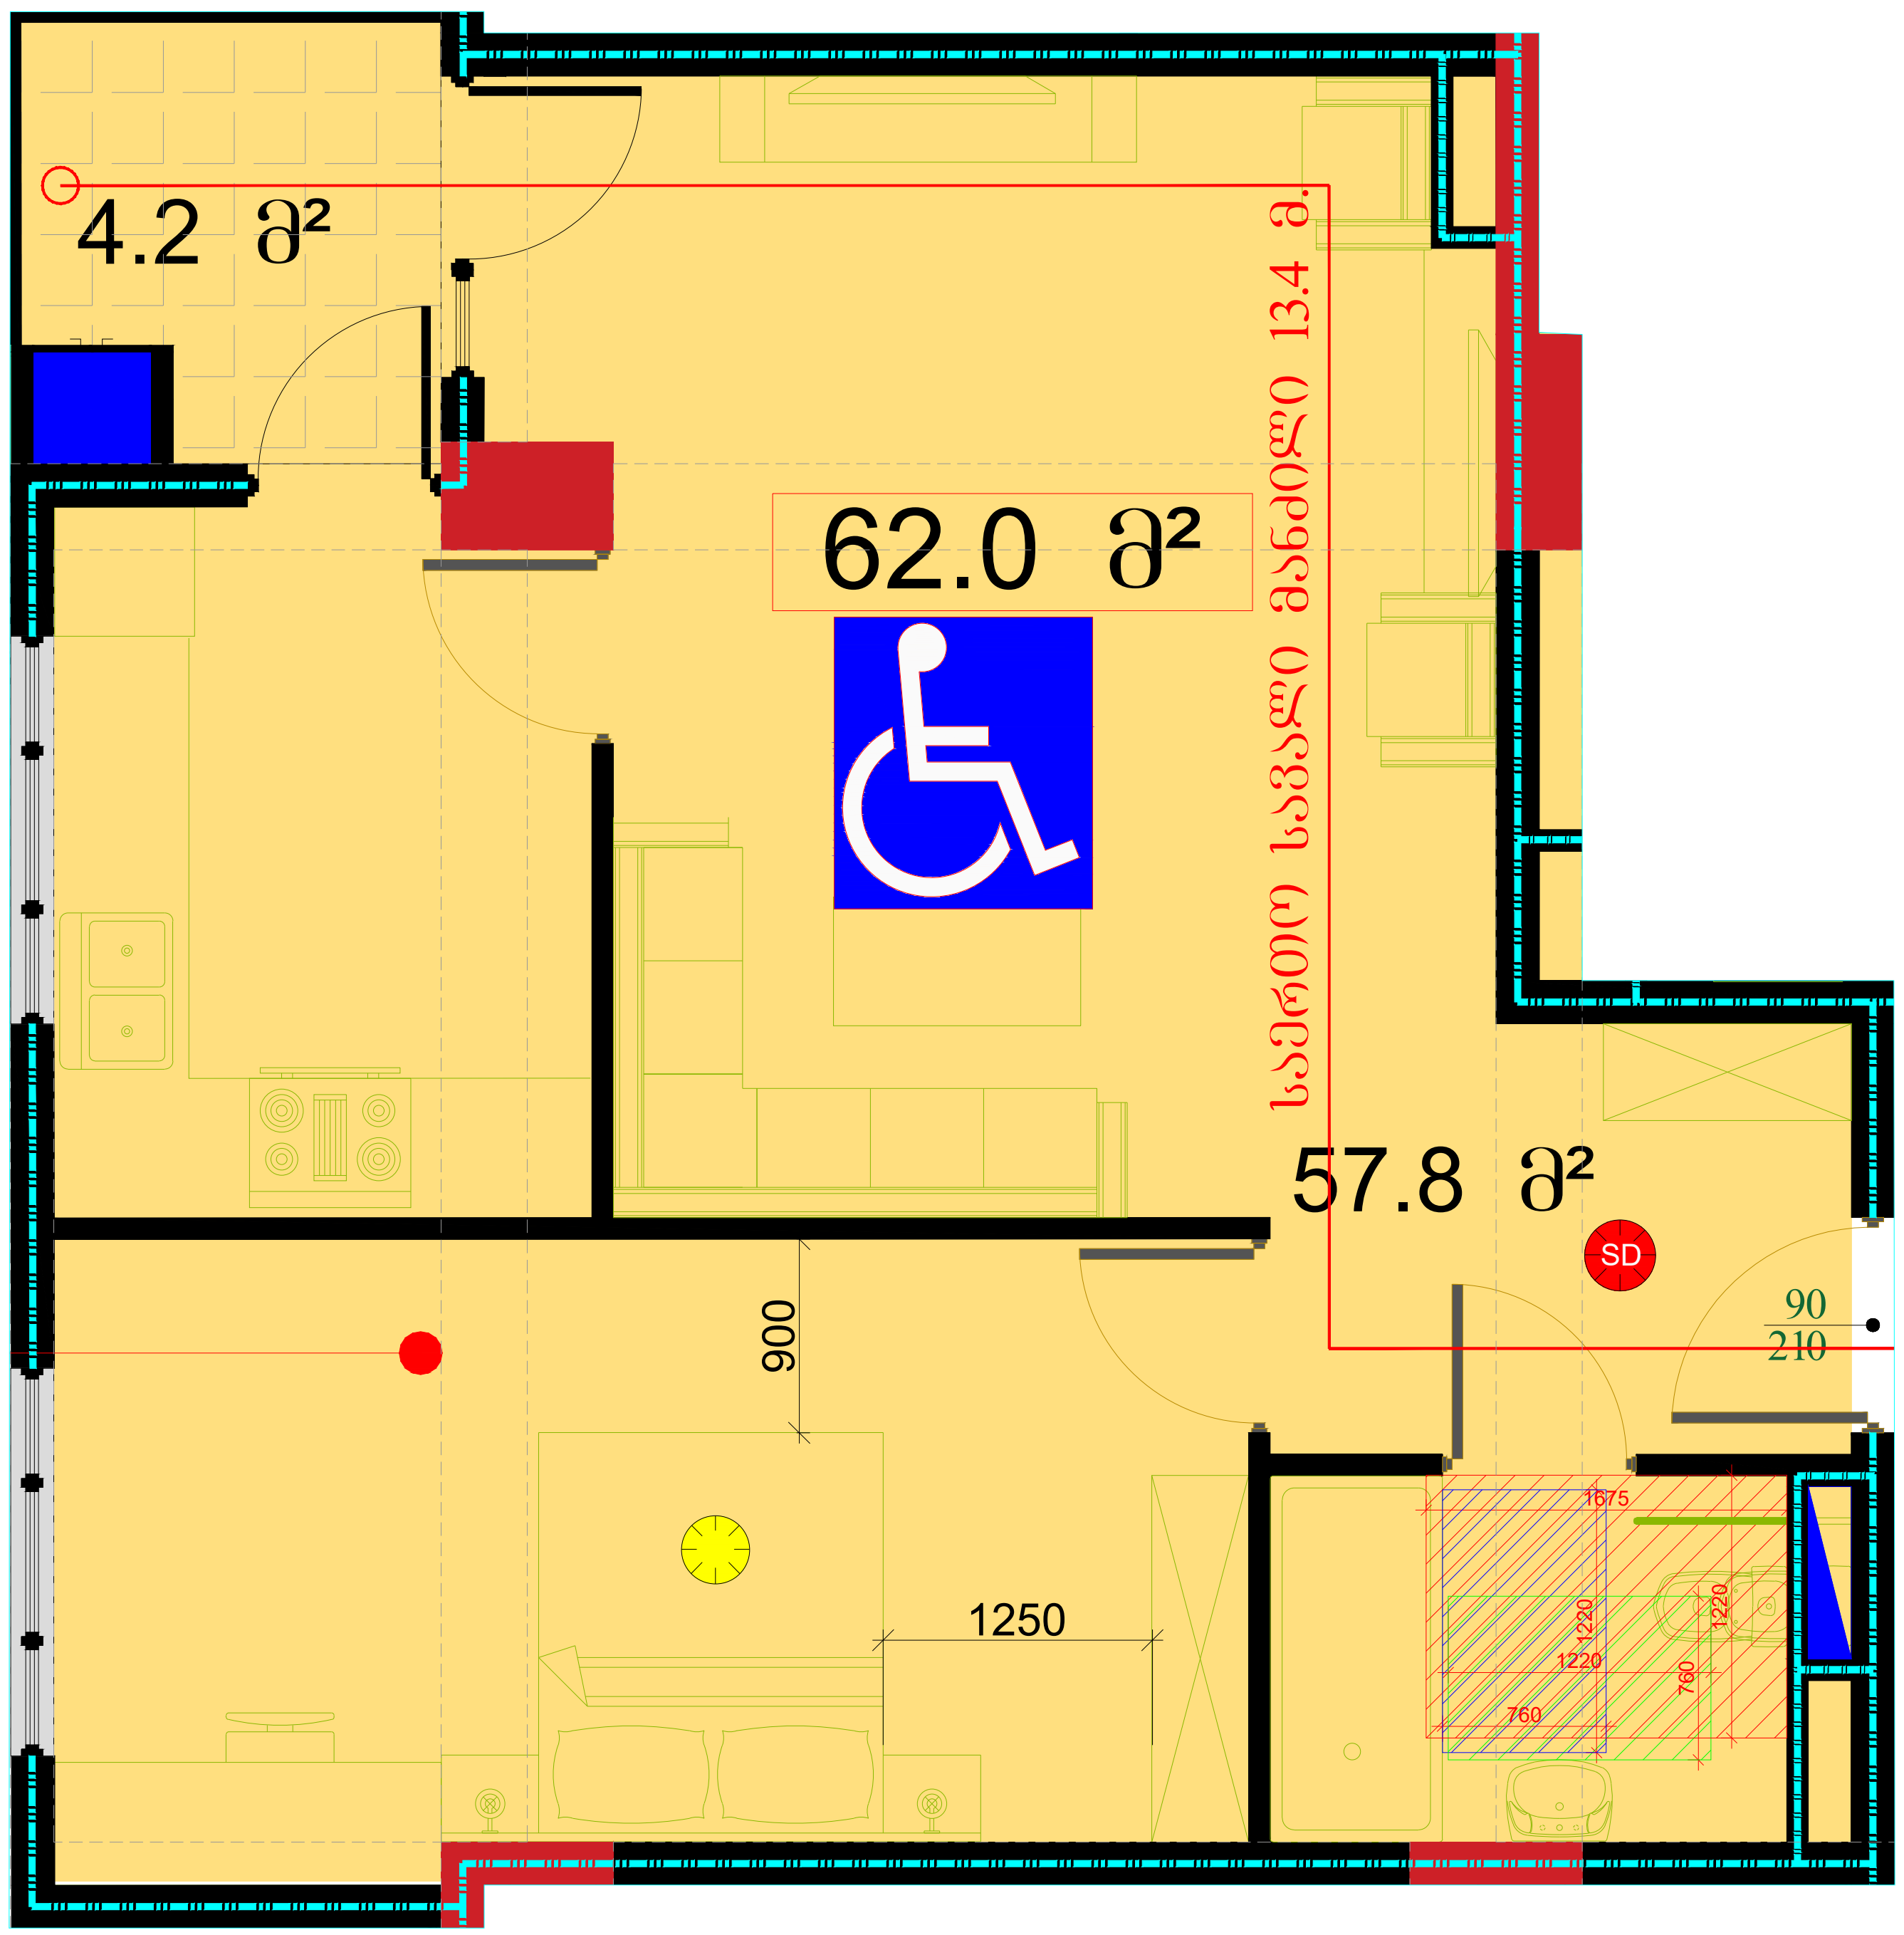

B ტიპის ბინა არსებული მ: 1:50 ბინა **N20**

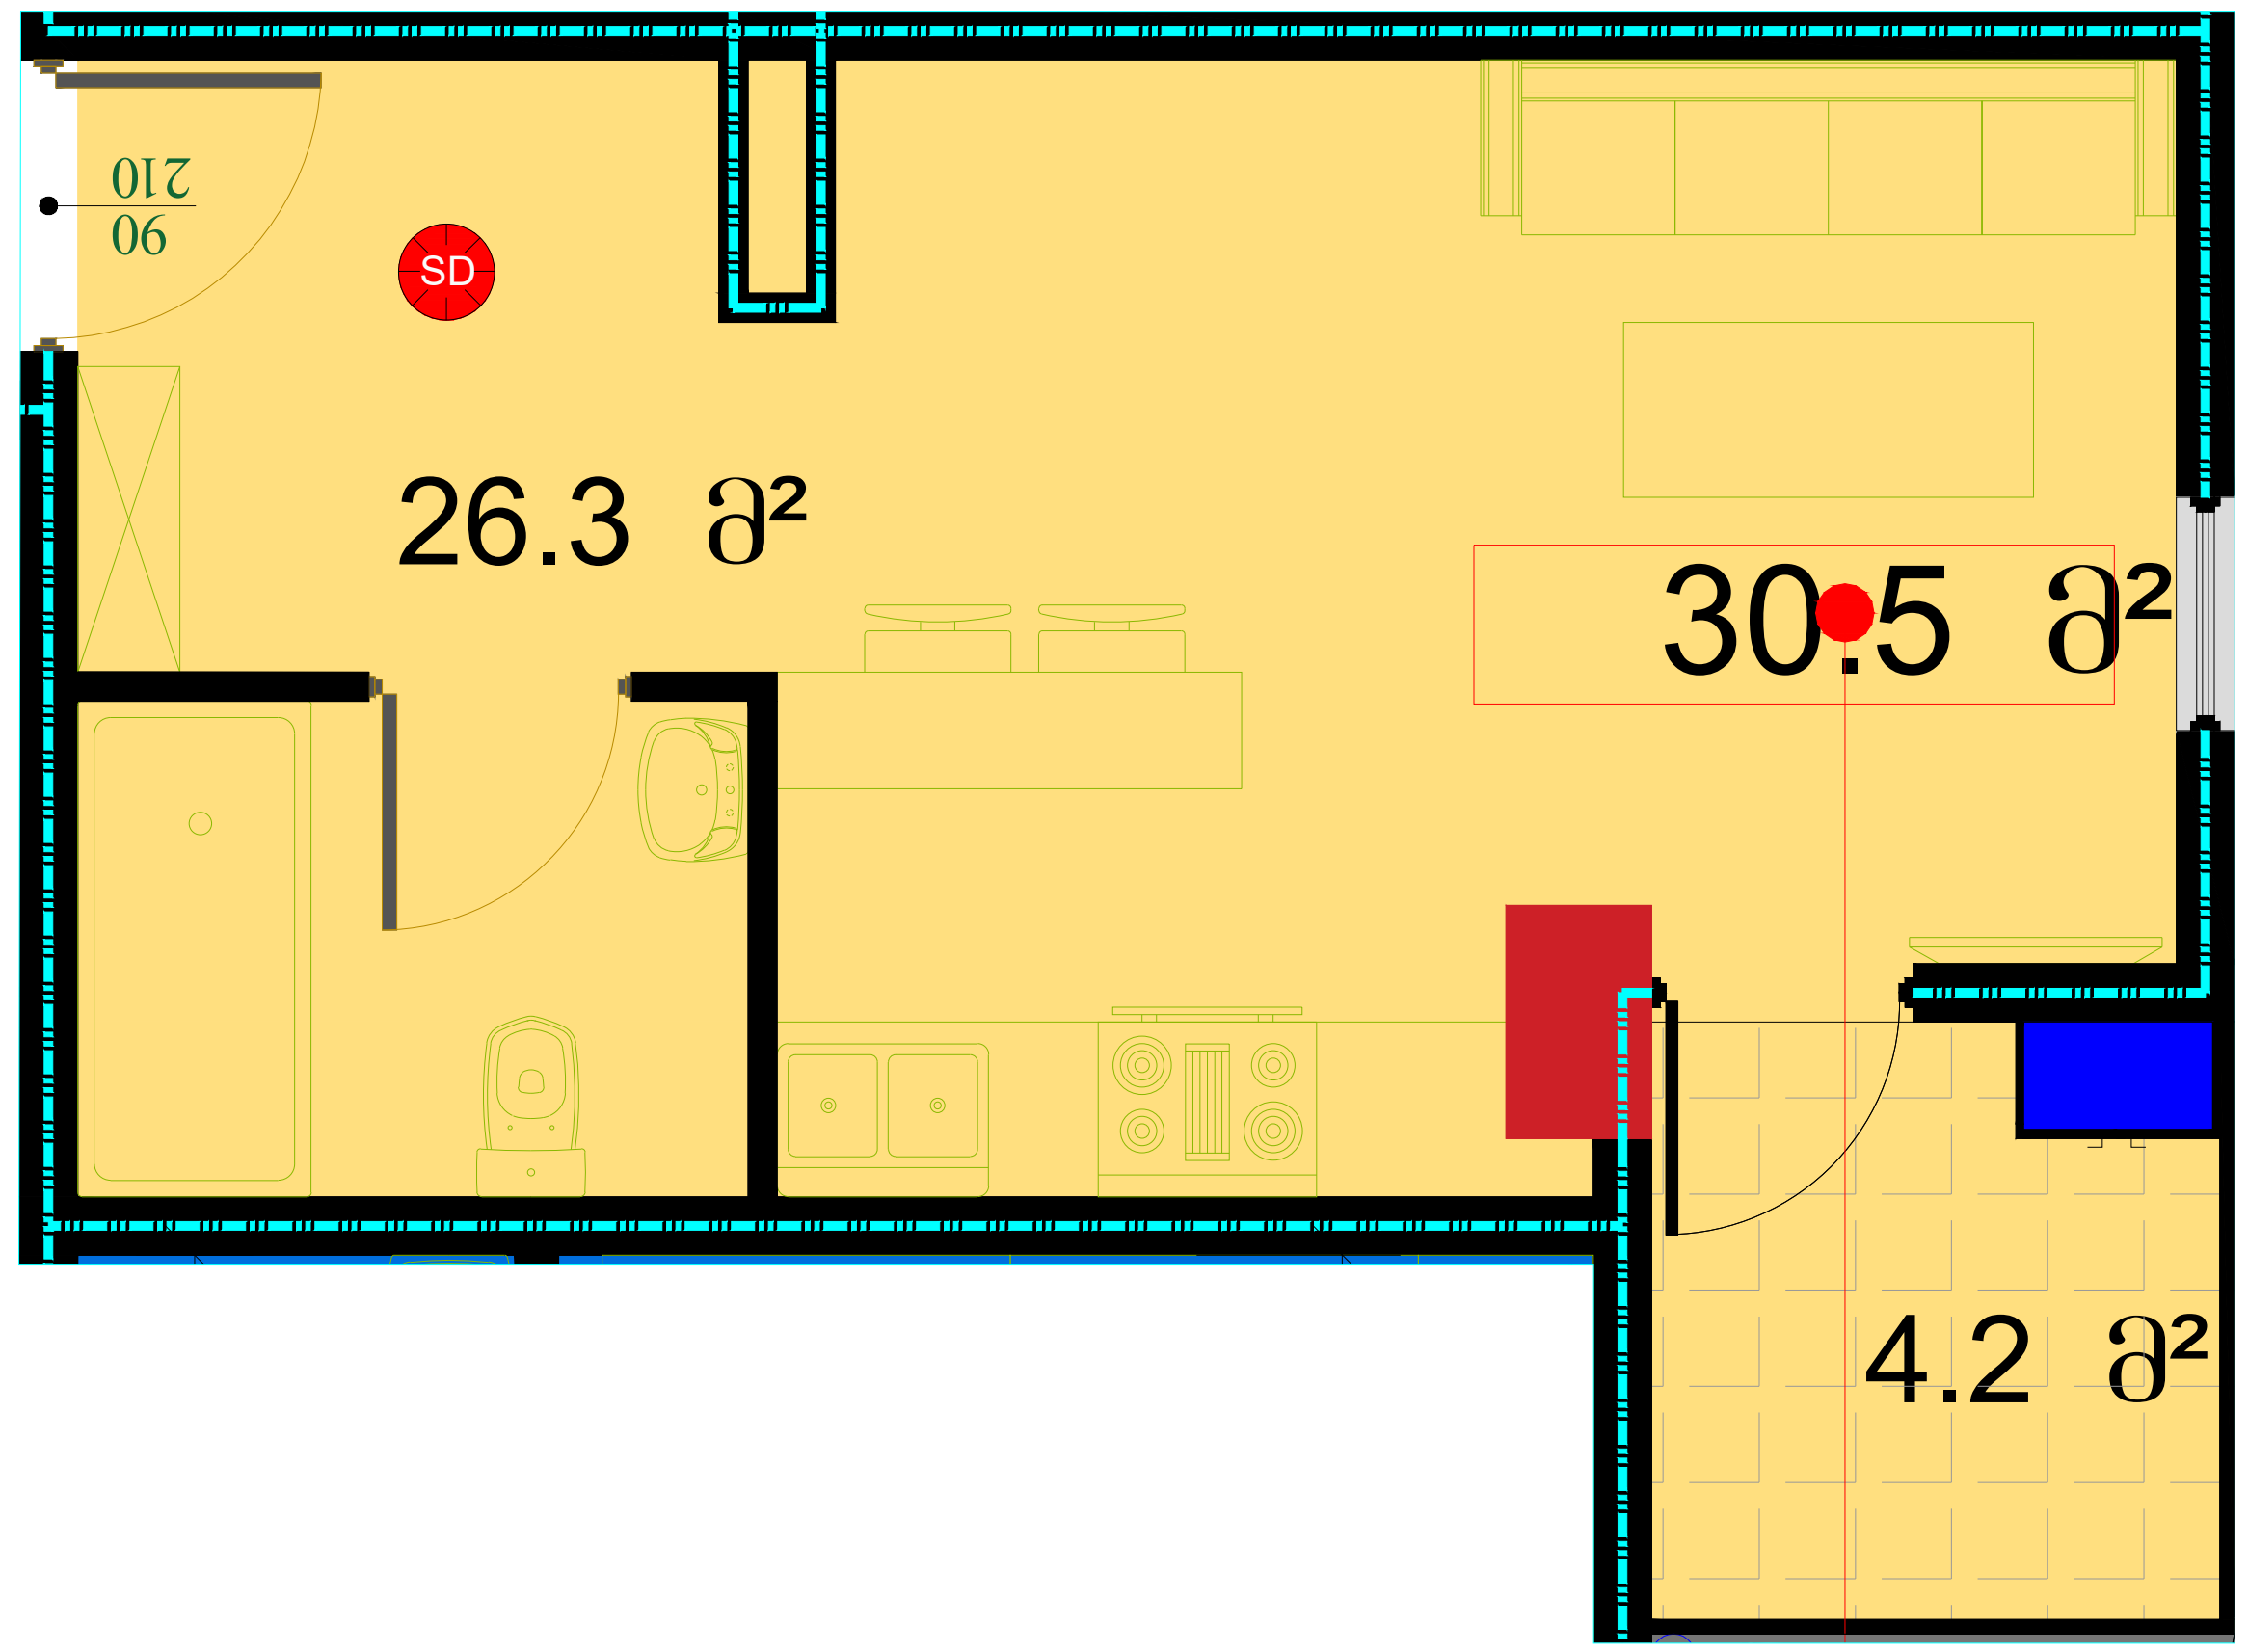

B ტიპის ბინა გადაკეთებული მ: 1:50 ბინა **N20**

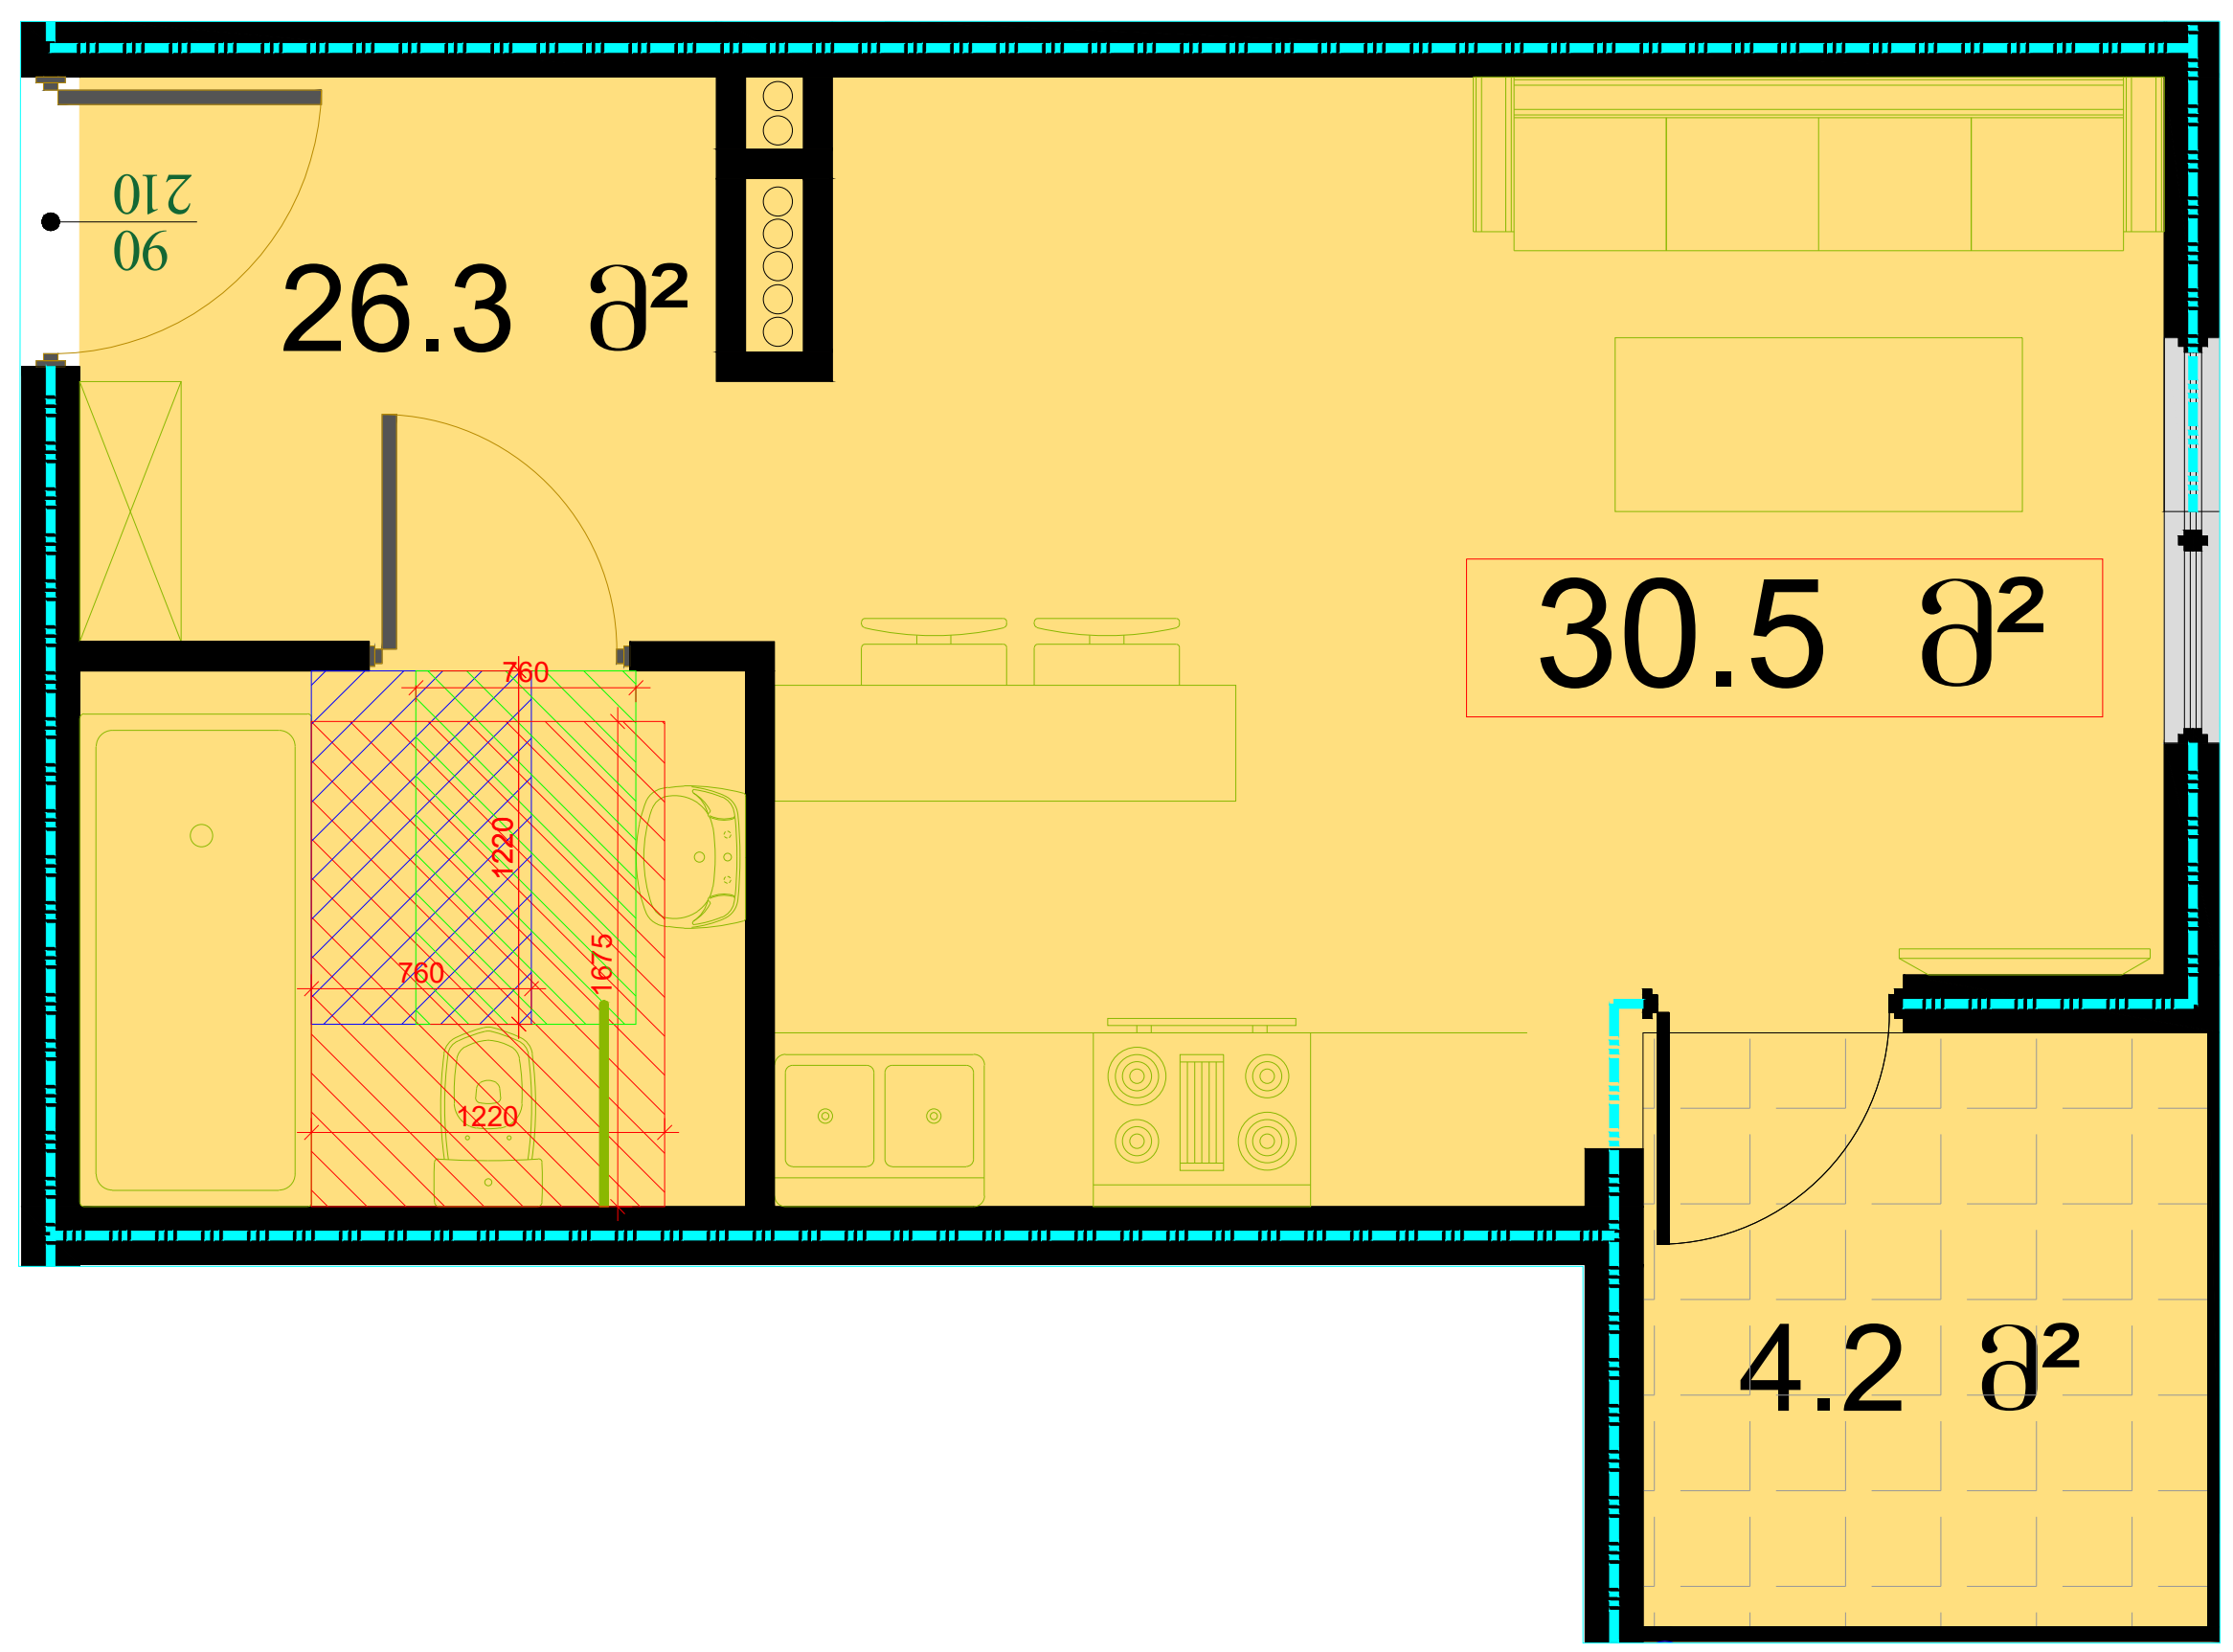

მრავალბინიანი საცხოვრებელი სახლი შეშელიძის ქუჩაზე

დამკვეთი:

შპს "ტიბინი დეველოპმენტი"
ს/ნ 400229070

საქართველო, თბილისი, გლდანის რ/ნი აკაკი ვასაძის ქ, N7

შემსრულებელი:

შპს "ფმჯ ჯგუფი"
ს/ნ 405044321

საქართველო, თბილისი, საბურთალოს რ/ნი სააკაძის დაღმართი, N6

ექსპლიკაცია:

პირ. აღნიშვნები:

კონსტრუქციული ელემენტი	რიგელი	შემავსებელი
გათბობისა და კონდიცირების განთავსების ადგილი		
წყალშემკრები მილი	სავენტ. / გამწოვი	კორექტირებული კვანძები

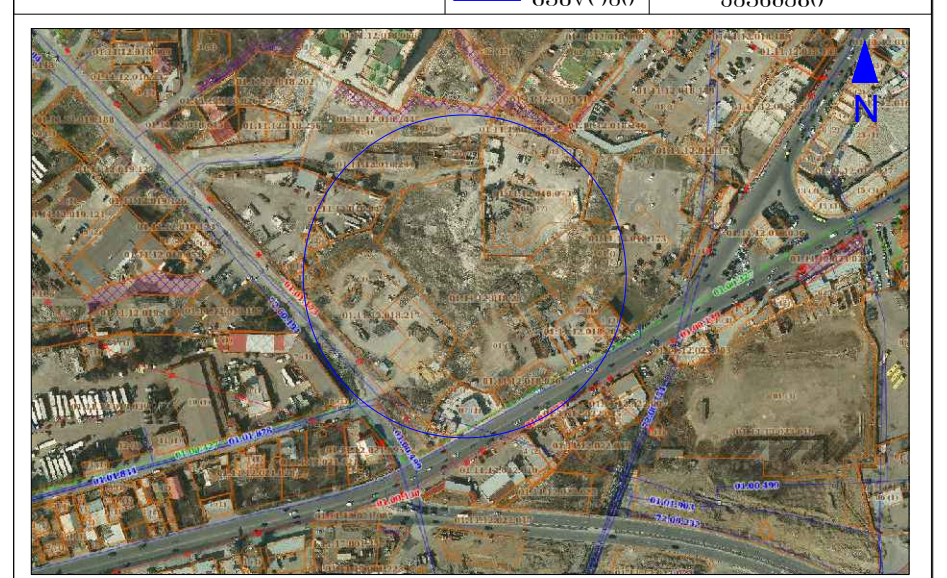

მისამართი: ქ. თბილისი, გლდანი-ნაძალადევის რ/ნი, შეშელიძის ქ. N124	ბლოკი №3

თანამდებობა	გვარი	ხელმოწერა
არქიტექტორი	დ.პაპიძე	

ნახაზი:

A და B ტიპის ბინები

მასშტაბი	ფორმატი	ფურცელი	თარიღი
1:	A- 3	34	2023

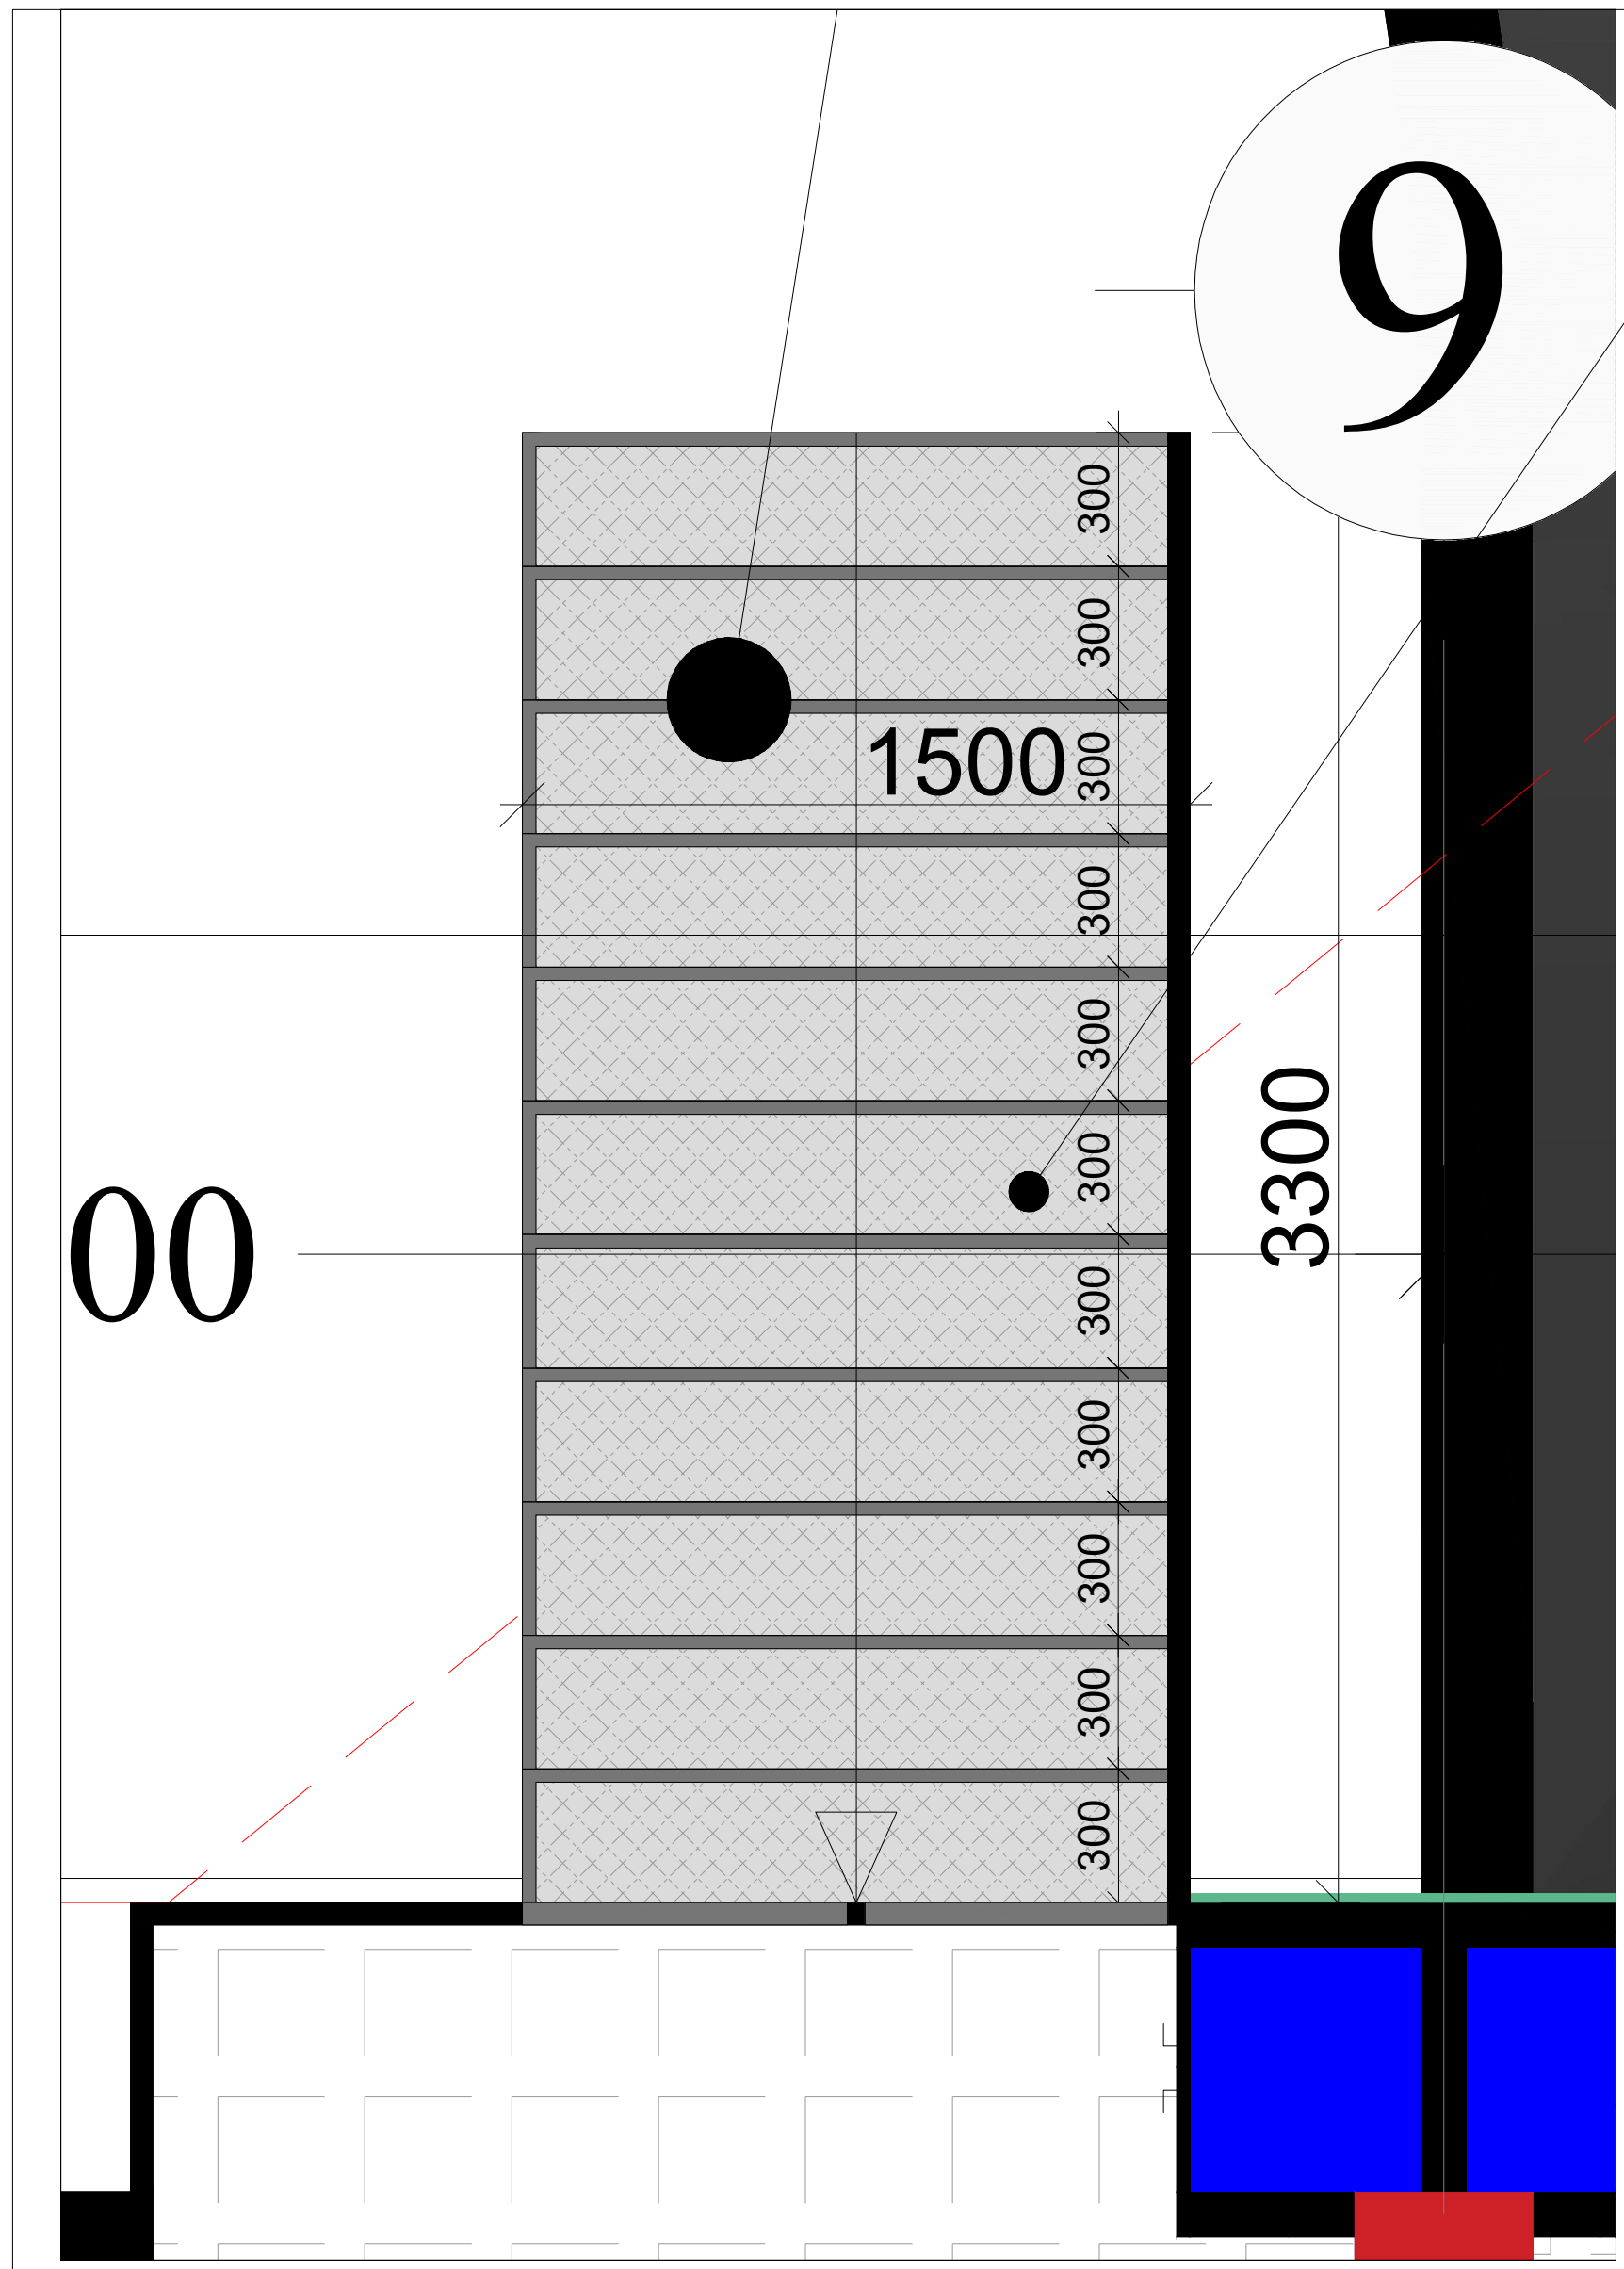

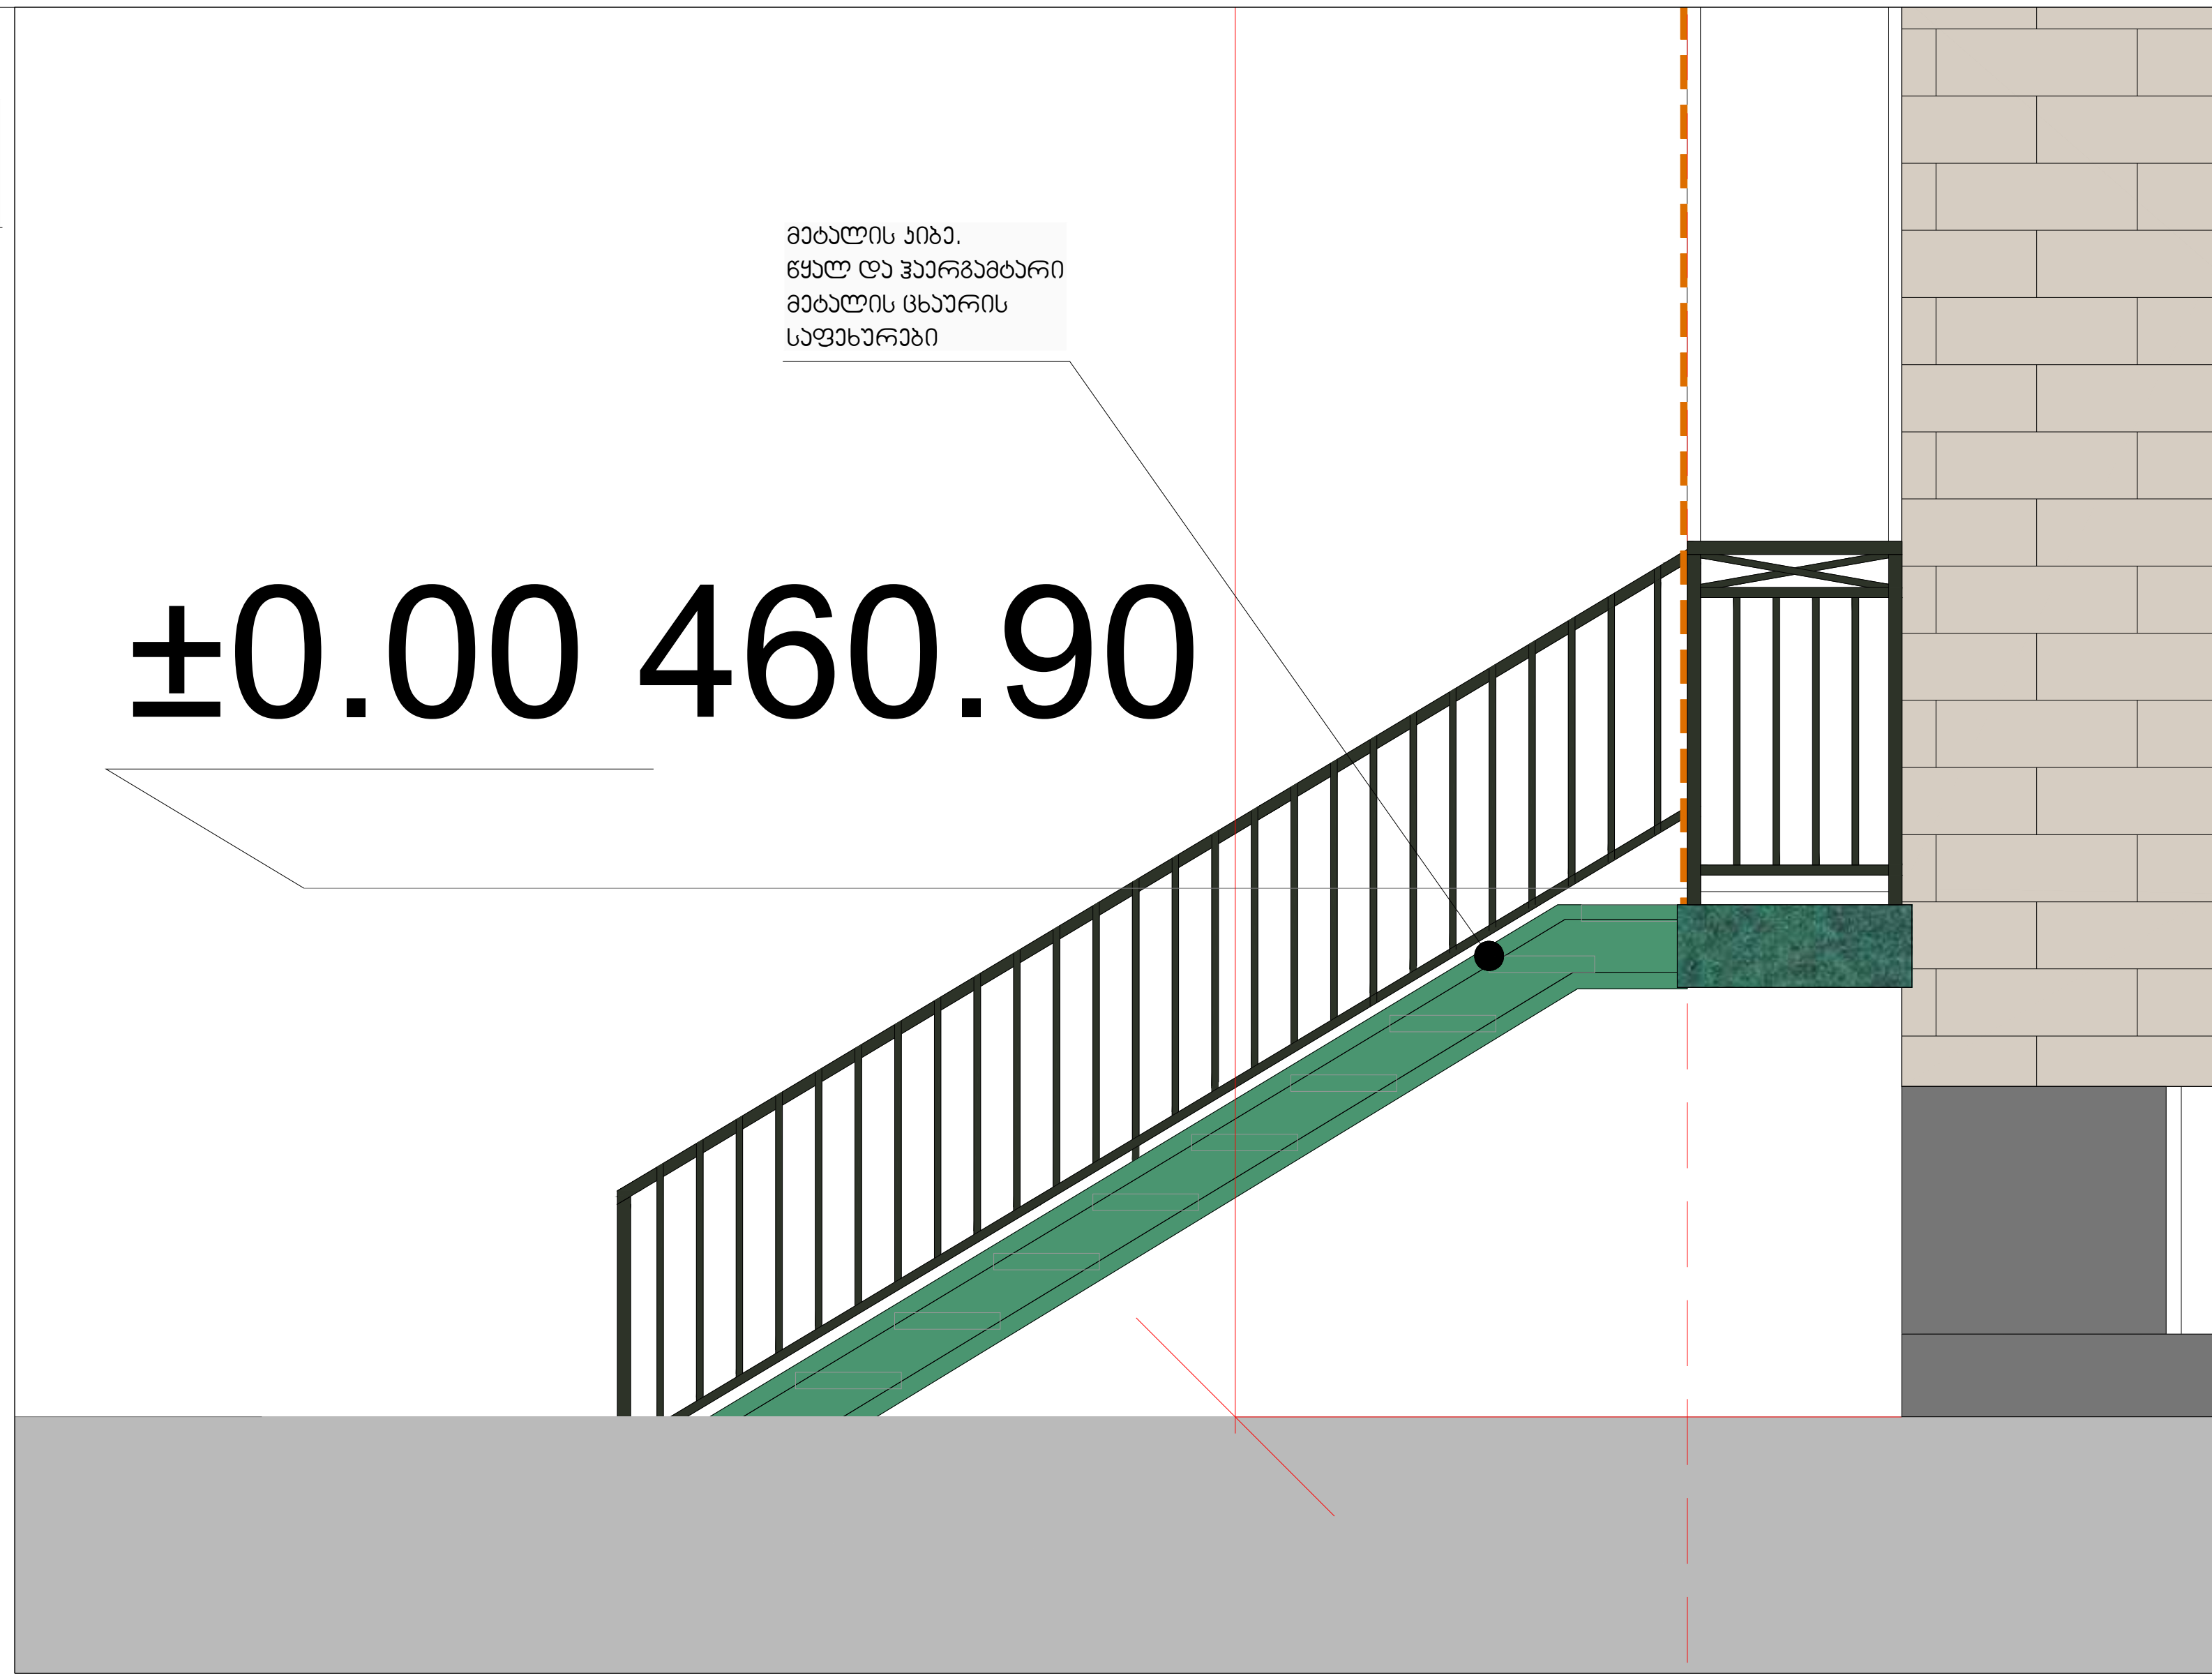



მრავალბინიანი საცხოვრებელი სახლი შეშელიძის ქუჩაზე

დამკვეთი:

შპს "ტიბინი დეველოპმენტი"
ს/ნ 400229070

საქართველო, თბილისი, გლდანის რ/ნი აკაკი ვასაძის ქ, N7

შემსრულებელი:

შპს "ფმჯ ჯგუფი"
ს/ნ 405044321

საქართველო, თბილისი, საბურთალოს რ/ნი საააკაძის დაღმართი, N6

ექსპლიკაცია:

პირ. აღნიშვნები:

კონსტრუქციული ელემენტი	რიგელი	შემავსებელი
გათბობისა და კონდინცირების განთავსების ადგილი		
წყალშემკრები მილი	სავენტ. / გამწოვი	კორექტირებული კვანძები

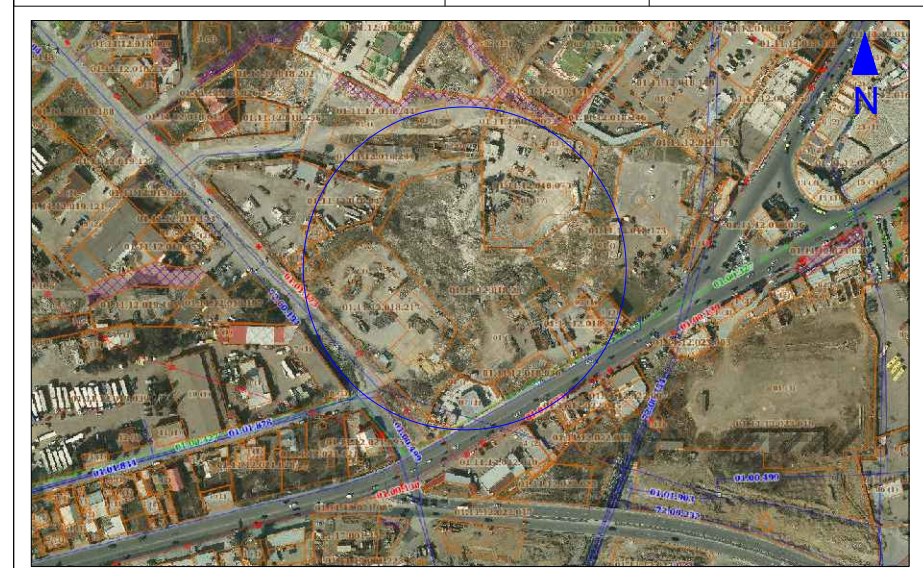

მისამართი:
ქ. თბილისი, გლდანი-ნაძალადევის რ/ნი,
შეშელიძის ქ. N124

ბლოკი №3

თანამდებობა	გვარი	ხელმოწერა
არქიტექტორი	დ.პაპიძე	

ნახაზი:

კიბის მოწყობის სპეციფიკაცია

მასშტაბი	ფორმატი	ფურცელი	თარიღი
1:	A- 3	34	2023