





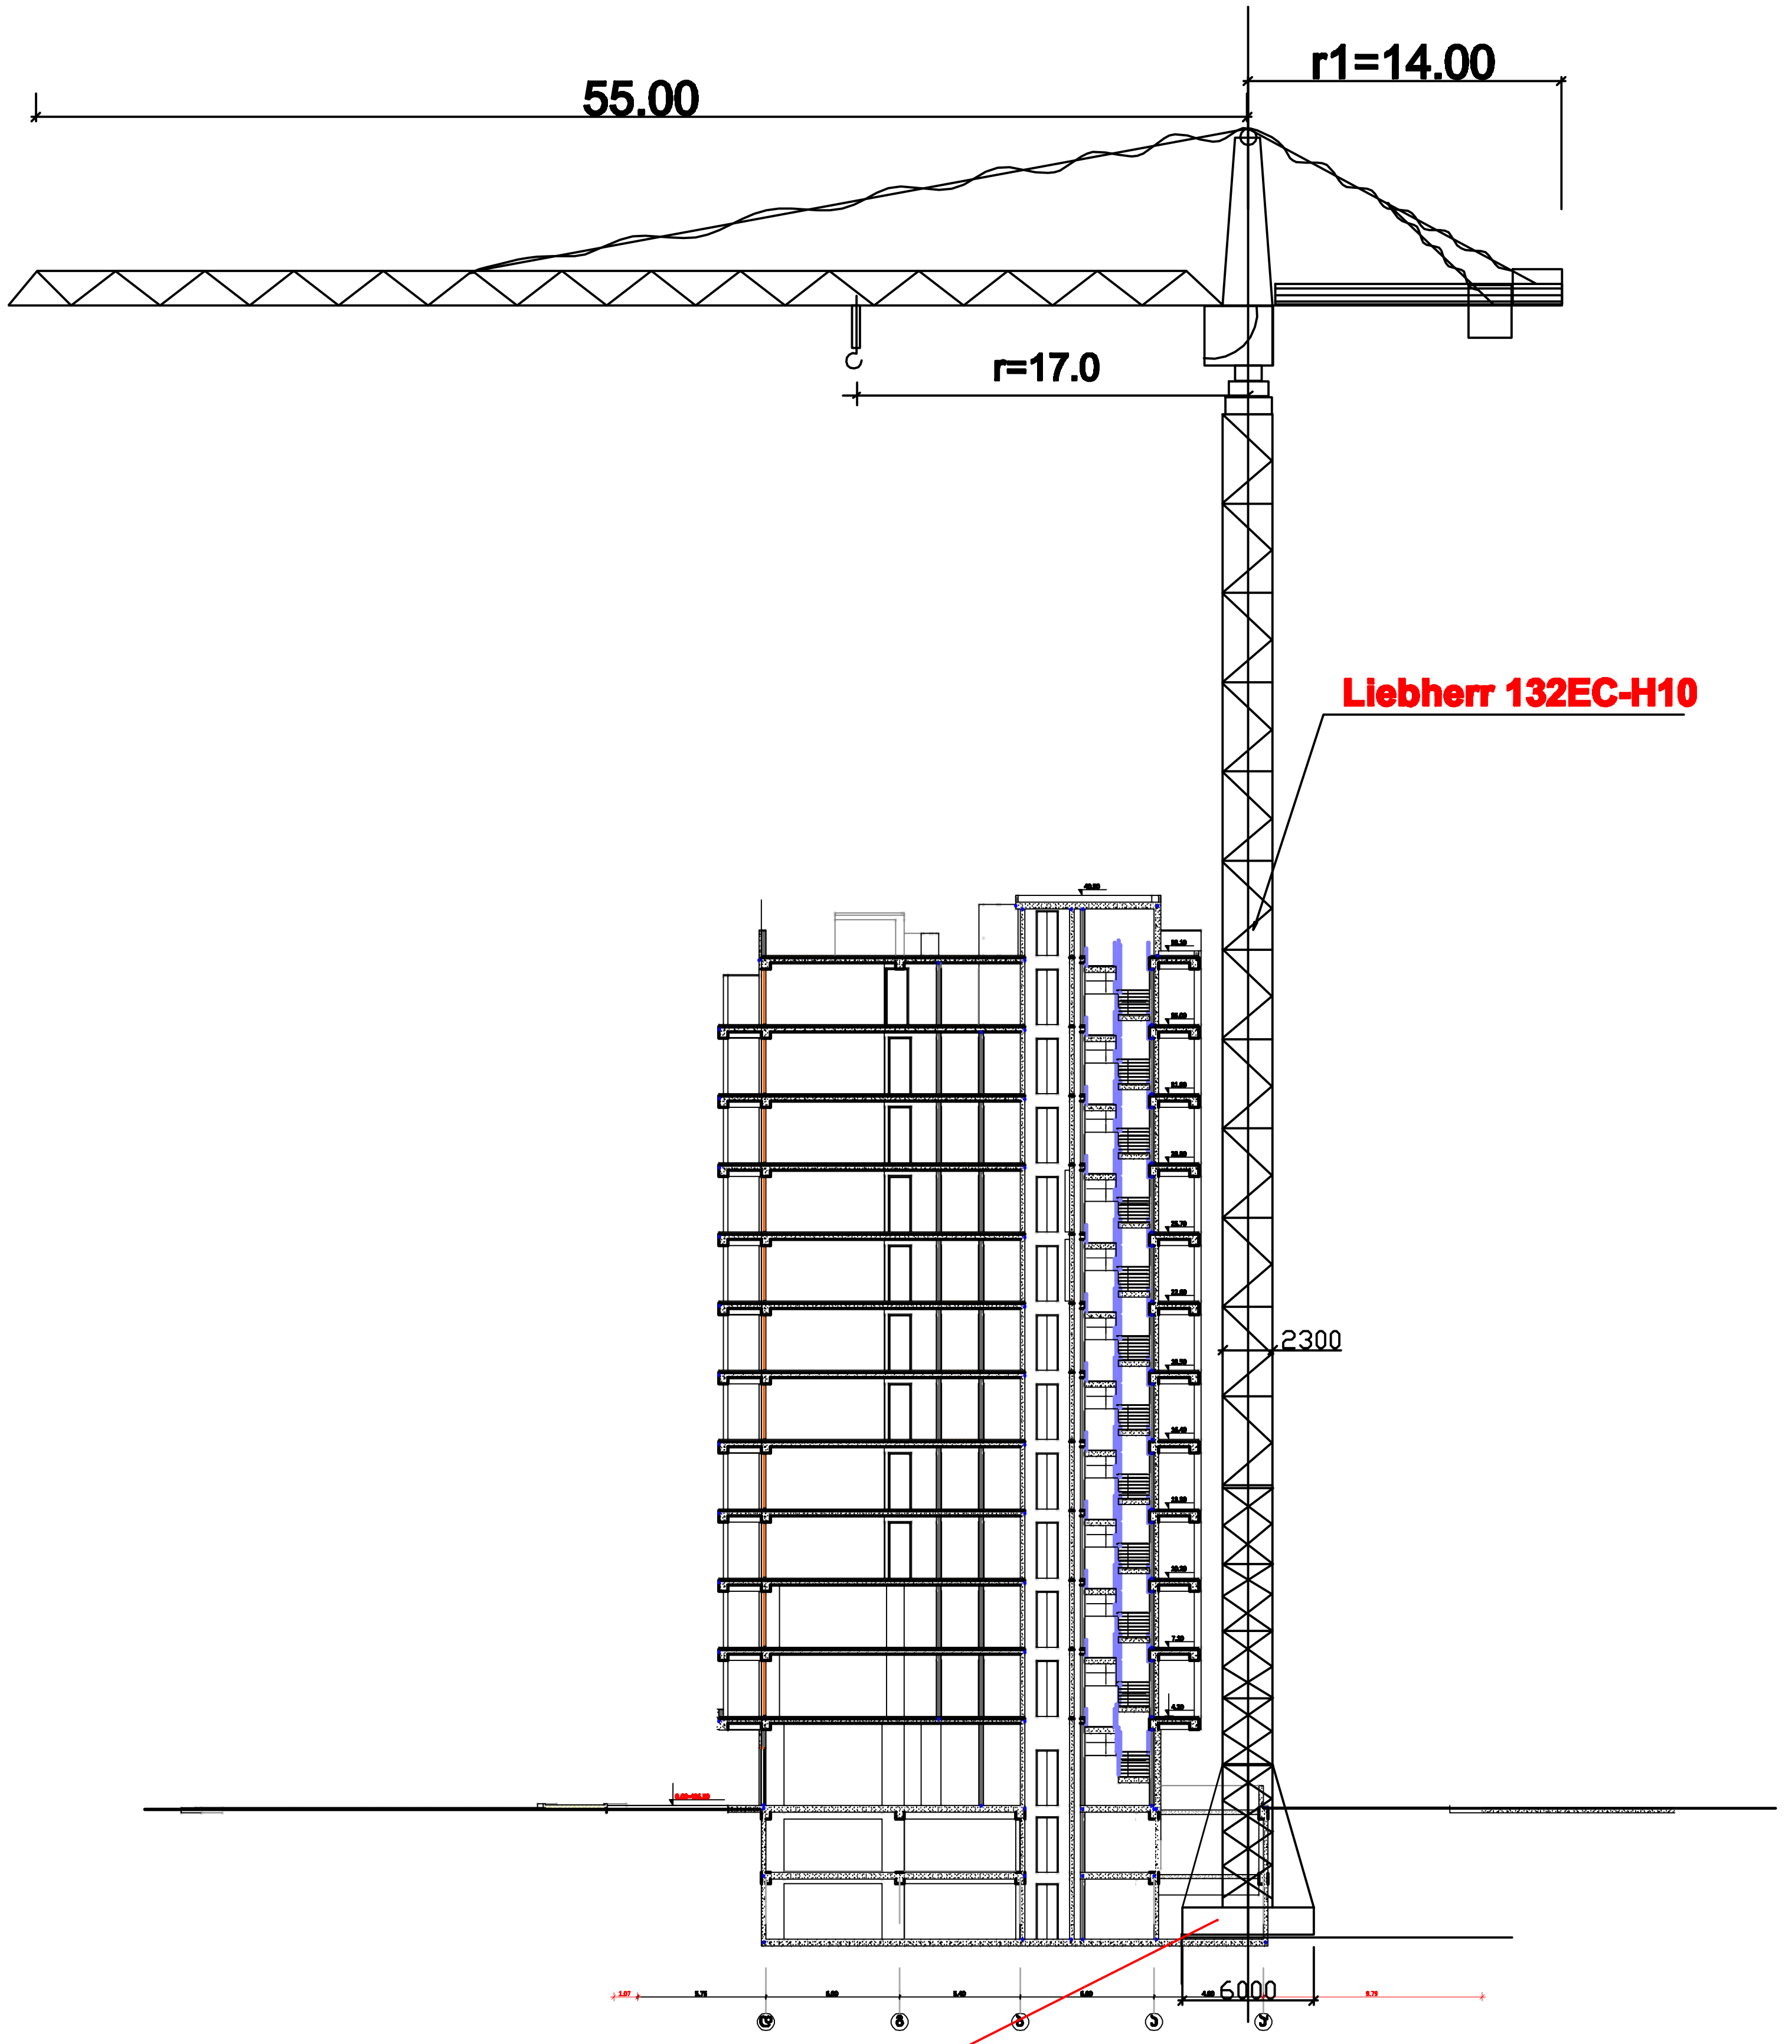

შენიშვნა: კოშკური ამწის მარკა შეიძლება შეცვლილი იქნას ანალოგიურ მარკაზე სამშენებლო ორგანიზაციის სურვილის თანხმად

დავეთი №	ფაილის სახელი

პირობითი ნიშნები

№	შენიშვნები
1	ზომები მოცემულია სანტიმეტრებსი ნიშნულები მოცემულია მეტრებში

პროექტის სახელწოდება
მრავალფუნქციური საცხოვრებელი სახლი
ქ თბილისილორთქიფანიძის ქუჩა №3
N01.19.34.002.137
აბსოლიტური ნული - 426.50

TBILQALAQPROEQTI
თბილქალაქპროექტი

წყნეთის გზატკეცილი №52
თბილისი
საქართველო

	გვარი	ხელმოწერა
დირექტორი	ლ.ხუხაშვილი	[signature]
მთ არქიტექტ.	თ.დათებაშვილი	
არქიტექტორი	ა .რატიანი	[signature]
შეასრულა	ბ. გოგოლაური	[signature]

სამონტაჟო სქემა

მასშტაბი:	1:400	A-3
თარიღი:	03.02.2024	

სტატუსი	ფურცელი	ფურცლები
აპ	მო-2	2

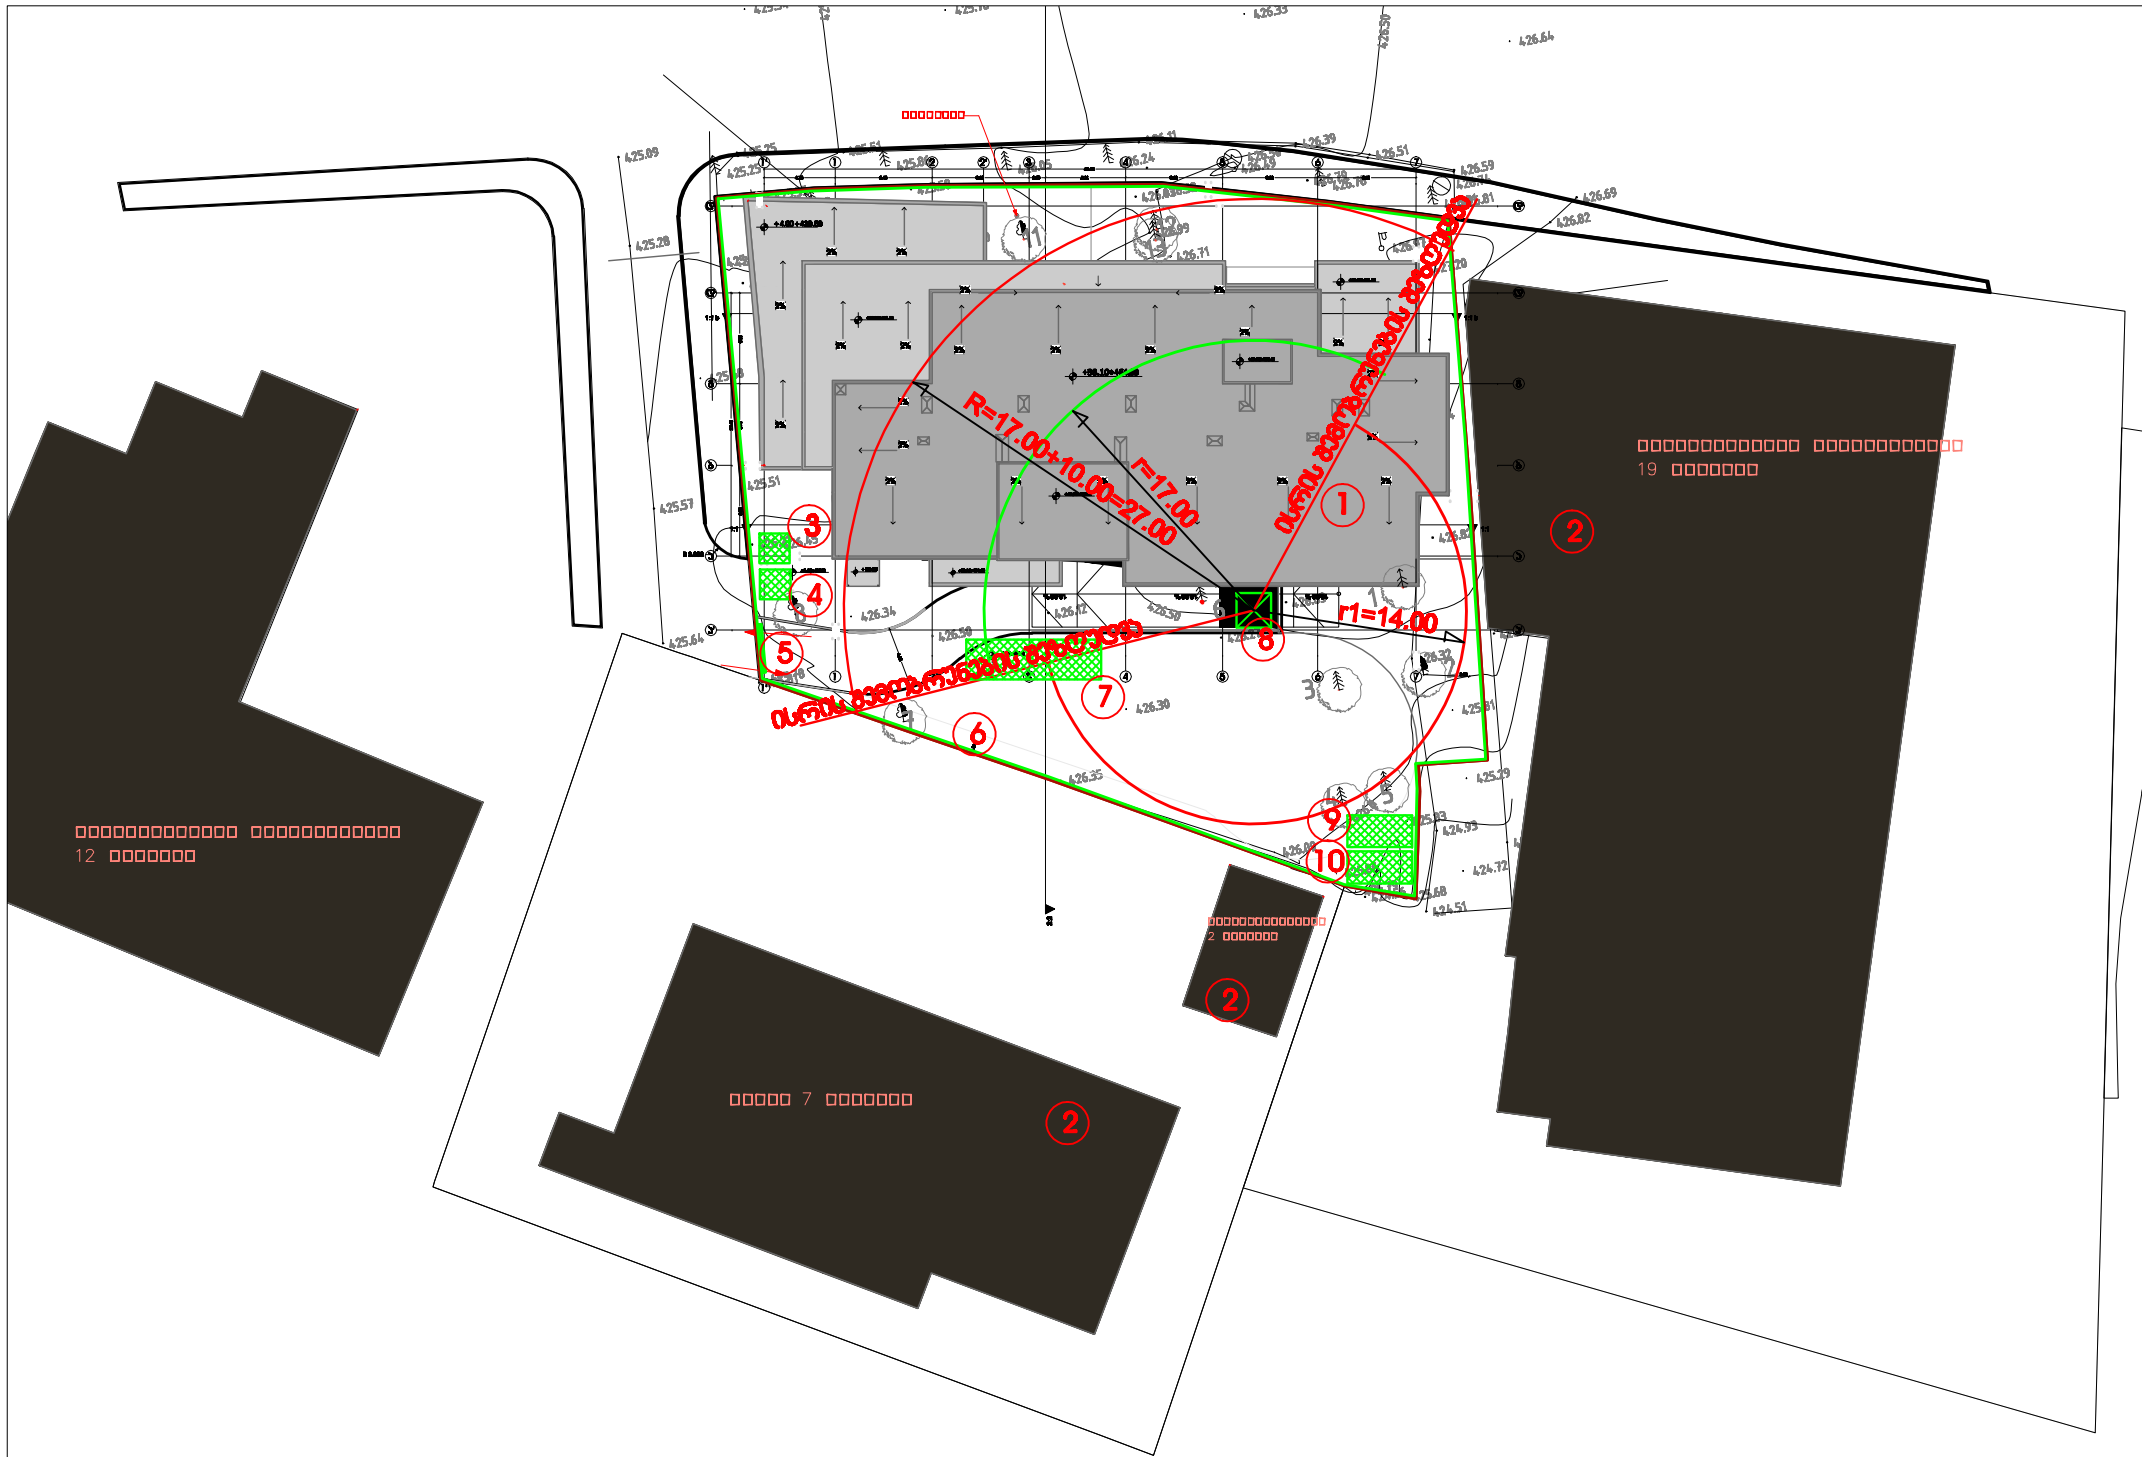

ᲞᲘᲠᲝᲑᲘᲗᲘ ᲐᲦᲜᲘᲨᲕᲜᲔᲑᲘ

- -ᲡᲐᲞᲠᲝᲔᲥᲢᲝ ᲨᲔᲜᲝᲑᲐ
- -ᲐᲠᲡᲔᲑᲣᲚᲘ ᲨᲔᲜᲝᲑᲐ
- -ᲓᲠᲝᲔᲑᲘᲗᲘ "ᲜᲐᲒᲔᲑᲝᲑᲐ"
- -ᲓᲠᲝᲔᲑᲘᲗᲘ ᲦᲝᲑᲔ
- -ᲐᲛᲬᲘᲡ ᲡᲐᲛᲣᲨᲐᲝ ᲖᲝᲜᲐ
- -ᲐᲛᲬᲘᲡ ᲡᲐᲑᲘᲖᲘ ᲖᲝᲜᲐ

ᲔᲥᲡᲞᲚᲘᲙᲐᲪᲘᲐ

1 ᲡᲐᲞᲠᲝᲔᲥᲢᲝ ᲨᲔᲜᲝᲑᲐ
2 ᲐᲠᲡᲔᲑᲣᲚᲘ ᲨᲔᲜᲝᲑᲐ
3 ᲓᲠᲝᲔᲑᲘᲗᲘ ᲑᲘᲝᲢᲣᲚᲔᲢᲘ
4 ᲓᲠᲝᲔᲑᲘᲗᲘ ᲡᲐᲯᲐᲠᲐᲣᲚᲝ
5 ᲓᲠᲝᲔᲑᲘᲗᲘ ᲕᲘᲬᲘᲡᲐᲠᲘ
6 ᲓᲠᲝᲔᲑᲘᲗᲘ ᲦᲝᲑᲔ
7 ᲓᲠᲝᲔᲑᲘᲗᲘ ᲦᲘᲐ ᲡᲐᲡᲐᲬᲧᲝᲑᲝ
8 ᲐᲠᲡᲔᲑᲣᲚᲘ ᲐᲛᲬᲘ
9 ᲣᲜᲘᲕᲔᲠᲡᲐᲚᲣᲠᲘ ᲓᲠᲝᲔᲑᲘᲗᲘ "ᲜᲐᲒᲔᲑᲝᲑᲐ"
10 ᲓᲠᲝᲔᲑᲘᲗᲘ ᲓᲐᲮᲣᲠᲣᲚᲘ ᲡᲐᲬᲧᲝᲑᲘ

№	ᲨᲔᲜᲘᲨᲕᲜᲐ
1	ᲖᲝᲜᲔᲑᲘ ᲛᲝᲛᲐᲕᲚᲘᲡ ᲡᲐᲜᲘᲛᲐᲠᲙᲘᲖᲝ ᲜᲘᲨᲜᲔᲑᲘᲡ ᲛᲘᲮᲔᲓᲕᲘᲗ

ᲞᲠᲝᲔᲥᲢᲘᲡ ᲡᲐᲮᲔᲚᲬᲝᲓᲔᲑᲐ
ᲛᲠᲐᲕᲐᲚᲤᲣᲜᲥᲪᲘᲣᲠᲘ ᲡᲐᲪᲮᲝᲕᲠᲔᲑᲔᲚᲘ ᲡᲐᲮᲚᲘ
ქ. ᲗᲑᲘᲚᲘᲡᲘ-ᲡᲐᲐᲠᲒᲐᲜᲔᲗᲘᲡ ᲥᲣᲩᲐ №3
№01.19.34.002.137
ᲐᲑᲡᲝᲚᲣᲢᲣᲠᲘ ᲜᲘᲨᲣᲚᲘ - 426.50


	ᲒᲕᲐᲠᲘ	ᲮᲔᲚᲛᲝᲬᲔᲠᲐ
ᲓᲘᲠᲔᲥᲢᲝᲠᲘ	ლ.ᲮᲐᲮᲐᲜᲐᲨᲘᲚᲘ	
ᲒᲗᲛ ᲐᲠᲥᲘᲢᲔᲥᲢ.	თ.ᲓᲐᲗᲘᲐᲨᲕᲘᲚᲘ	
ᲐᲠᲥᲘᲢᲔᲥᲢᲝᲠᲘ	ა .ᲠᲝᲠᲘᲫᲔ	
ᲨᲔᲡᲠᲣᲚᲔᲑᲐ	ბ. ᲒᲝᲒᲝᲚᲐᲫᲔ	

ᲡᲐᲛᲨᲔᲜᲔᲑᲚᲝ ᲒᲔᲒᲛᲐ

ᲛᲐᲡᲨᲢᲐᲑᲘ:	1:500	A-3
ᲗᲐᲠᲘᲦᲘ:	03.02.2024	

ᲡᲐᲑᲣᲗᲘ	ᲤᲣᲠᲪᲔᲚᲘ	ᲤᲣᲠᲪᲚᲔᲑᲘ
ᲐᲐ	ᲒᲛ-1	2

ბ/ კალენდარული გეგმა 36.0 თვე

№ ეტ	მშენებლობის განხორციელების პროცესის რიგები და ეტაპები	დღე	თვეები
			1 2 3 4 5 6 7 8 9 10 11 12 13 14 15 16 17 18 19 20 21 22 23 24 25 26 27 28 29 30 31 32 33 34 35 36
	მშენებლობის პირველი რიგი		
	მშენებლობის განხორციელების მოსამზადებელი სამუშაოები		
I	სამშენებლო მოედნის მოწესრიგება	30	
II	შენობა-ნაგებობის ბრუნტზე დაკვალვა და პირითადი ღერძების დაფიქსირება	30	
	მშენებლობის მეორე რიგი		
	მშენებლობის განხორციელების პირითადი პერიოდის სამუშაოები		
III	შენობა-ნაგებობის მიწის სამუშაოები	150	
	შენობა-ნაგებობის შუაის მოწყობის სამუშაოები		
	შენობა-ნაგებობის საძირკვლის მოწყობის სამუშაოები		
	ძირითადი კონსტრუქციული სისტემის მოწყობა შენობა-ნაგებობის ნულოვან ნიშნულამდე		
IY	ძირითადი კონსტრუქციული სისტემის მოწყობა შენობა-ნაგებობის ნულოვანი ნიშნულიდან:		
	0.00—7.1088მდე;	60	
	7.10—13.30 მდე;	60	
	13.30—19.50 მდე;	60	
	19.50—25.70 მდე;	60	
	25.70—31.90 მდე;	60	
	31.90—38.10 მდე;	60	
	38.10—40.50 მდე	30	
Y	შენობა-ნაგებობის სახურავისა და გარსხვრის მოწყობა	60	
YI	არასტანდარტული კონსტრუქციების მოწყობა	180	
YII	შენობა-ნაგებობის ლოკალური საინჟინრო სარბენალობის საინჟინრო–ტექნიკური ობიექტების მოწყობა	90	
YIII	ტექნოლოგიური მოწყობილობების მონტაჟი	90	
IX	შენობა-ნაგებობის ბარე მოსაპირკეთებელი სამუშაოები	150	
X	მიწის ნაკვეთის კეთილმოწყობის სამუშაოები	60	

შენიშვნები:
1. მშენებლობის განსაზღვრული ვადის ათვლა განხორციელდება მშენებლობის ნებართვის აღების შემდგ.
2. ნებართვის მფლობელი ვალდებულია შეატყობინოს საჯარო ზედამხედველობის ორგანოს მშენებლობის ეტაპის დასრულების შესახებ 10 დღით ადრე.

დაამუშავა: / ბ. გოგოლაური /