
























ჭრილი 2 - 2

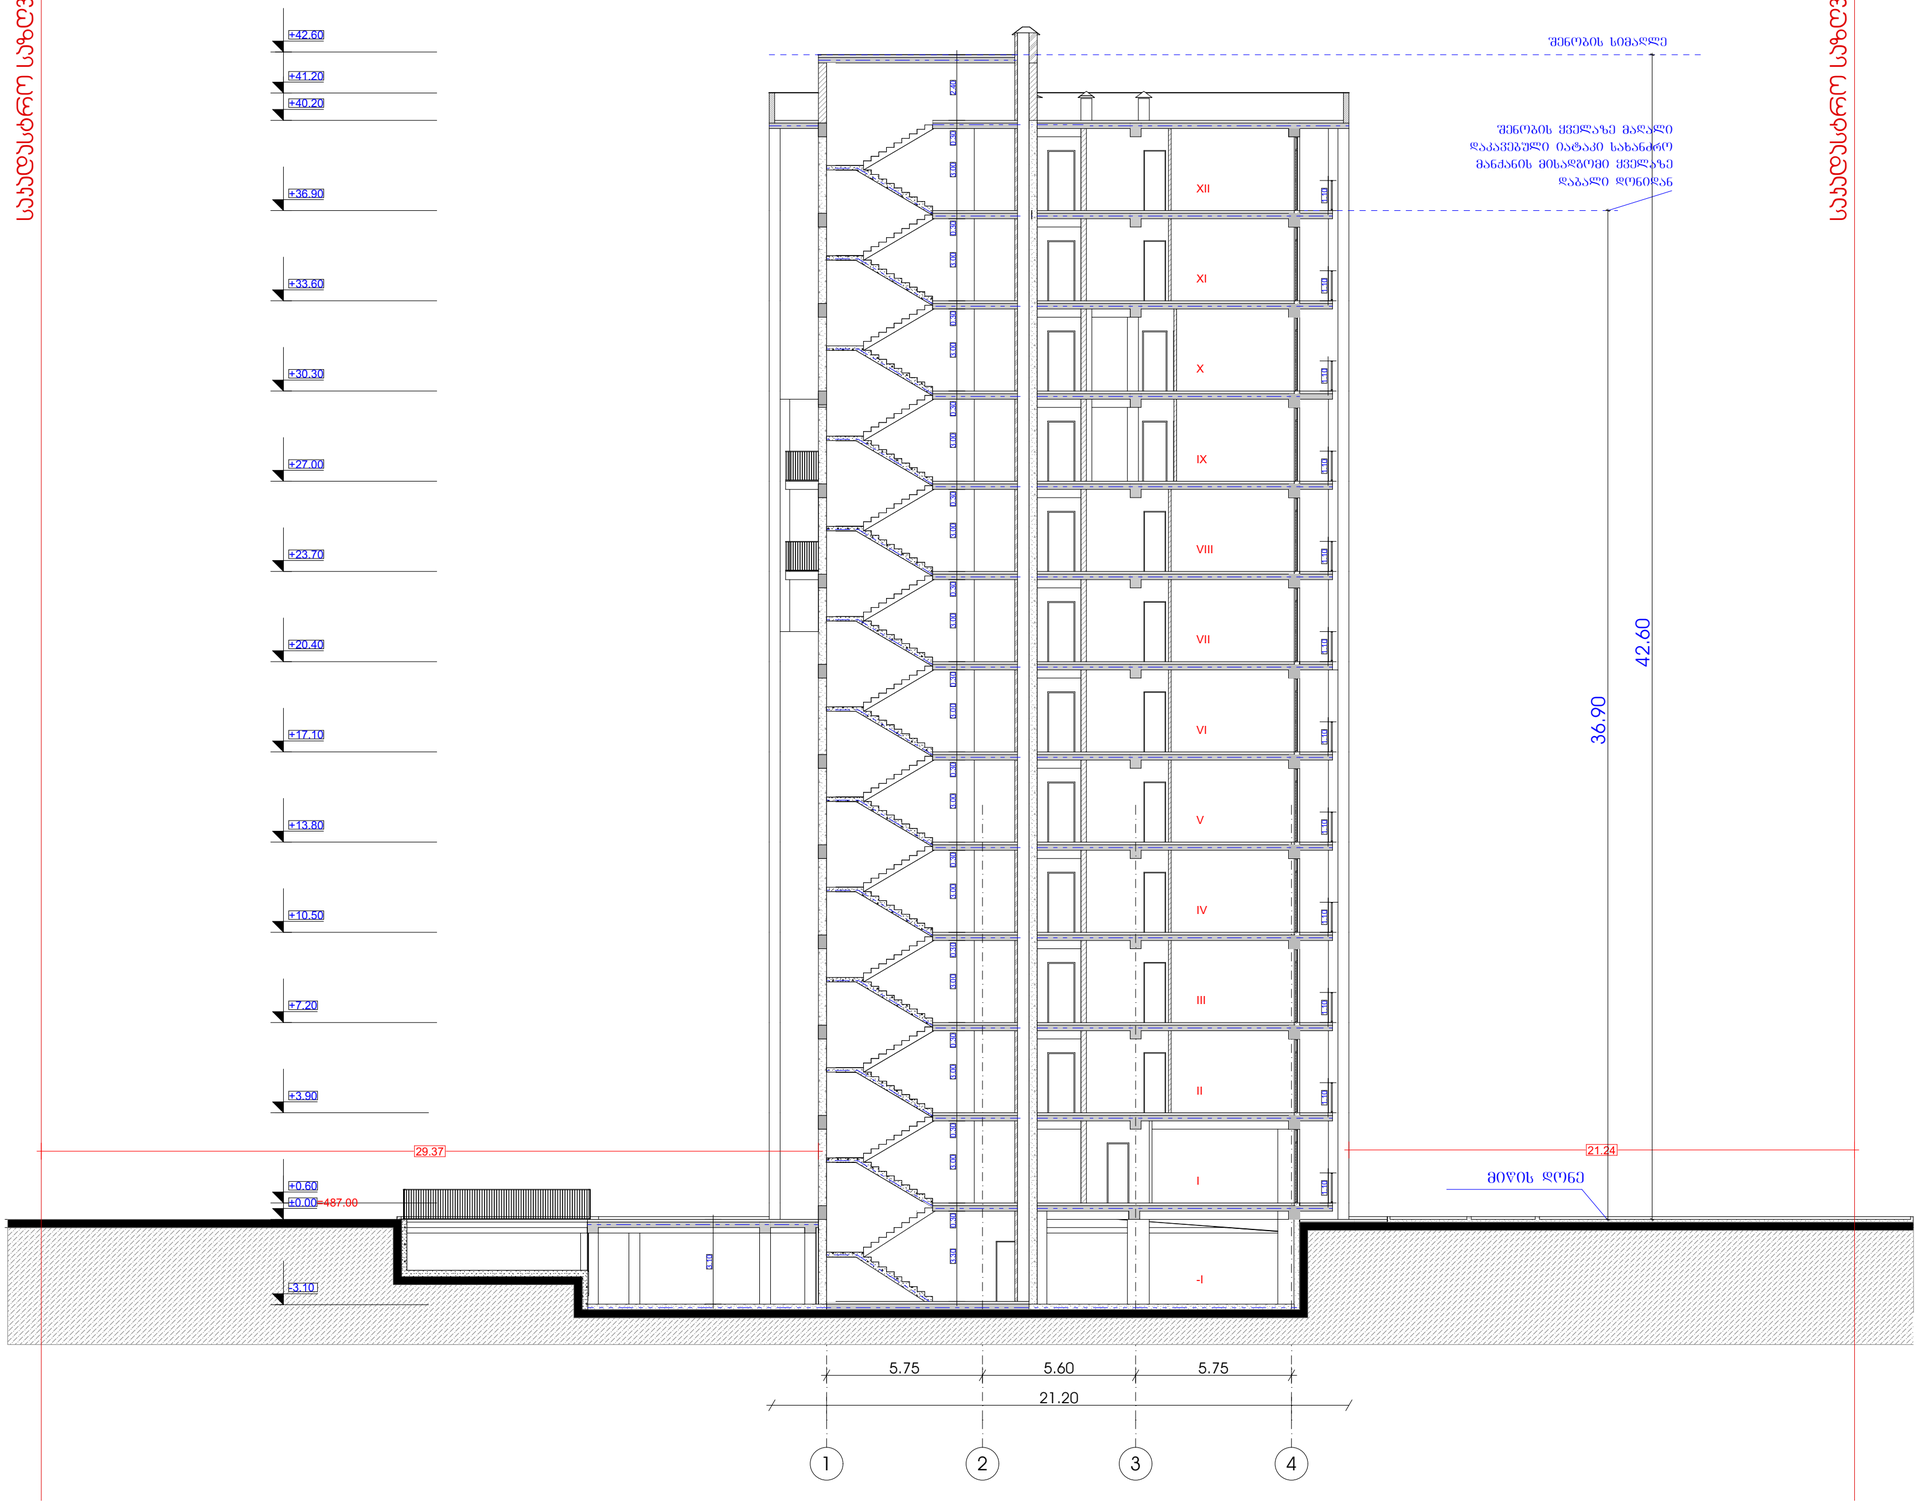

მრავალბინიანი საცხოვრებელი სახლი

ექსპლიკაცია

გამოყენებული პიროგიული აღნიშვნები	
	საკადასტრო საზღვარი
-3.30	ნიშნული გვგმაზე
1	ჭრილის ხაზი
	პანდუსის ცივსტმედეგობის ხარისხი 1 საათი
	პანდუსის ცივსტმედეგობის ხარისხი 2 საათი
	გასასვლელამდე საბული მანძილი
	მისაწვდომი სქლაგზა
+3.900 ±3.800	ნიშნული ჭრილზე, ფასადზე
	გაძლიერებული ბეტონის სტრუქტურული ელემენტები 2 სთ-იანი ხანძარმედეგობით (სვეტი, პოჯი, დიაფრაგმა, გადახურვის ფილა
	ბეტონის ბლოკის 200 იანი კედელი
	ბეტონის ბლოკის 100 იანი კედელი
	შახტის აღმნიშვნელი
1	ღერძის ხაზი
L=11.8 m 10%	პანდუსის ქანობის მაჩვენებელი
	სავარჯიშო დაბავშვებულობა (ს3)
	საცხოვრებელი დაბავშვებულობა (ს3-2)
	სასაწყობო დაბავშვებულობა (ს6-2)
	ცარმოსახვითი ხაზი

ნახაზის დასახელება

ჭრილი 2-2

დამკვეთი

შპს "საქართველო-ისრაელის ბიზნეს ჯგუფი"

პროექტი:

მრავალბინიანი საცხოვრებელი სახლი
ქ. თბილისი, მუხიანის საცხოვრებელი რაიონის მიმდებარედ

SEAL:	მთავარქტი:	სტრუქტურა:	
	მ. სოსიაშვილი		
	თარიღი:	25.12.2023	
	მასშტაბი:	SHEET NO:	
ნახაზის ნომ:	ფორმატი: A2	რევიზია:	სტადია: ს.პ










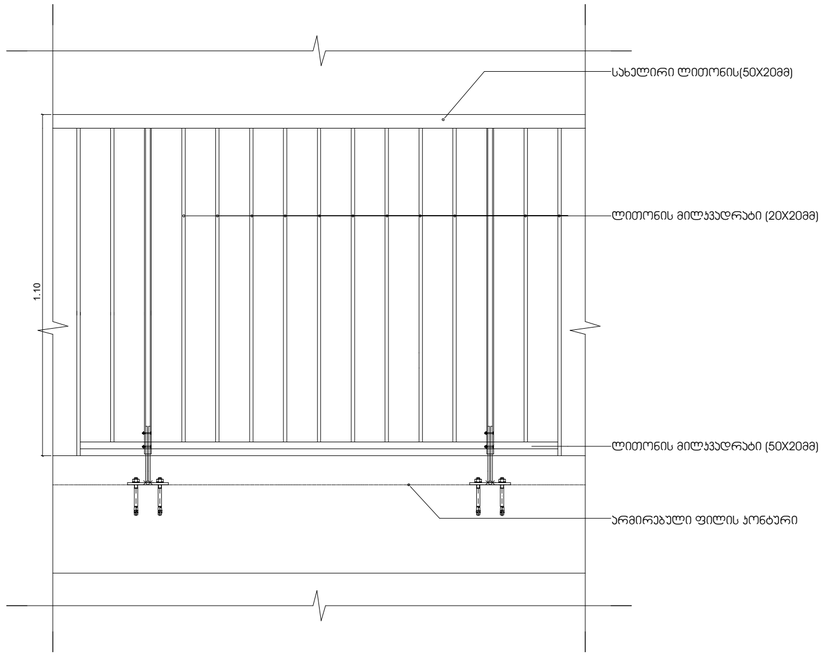

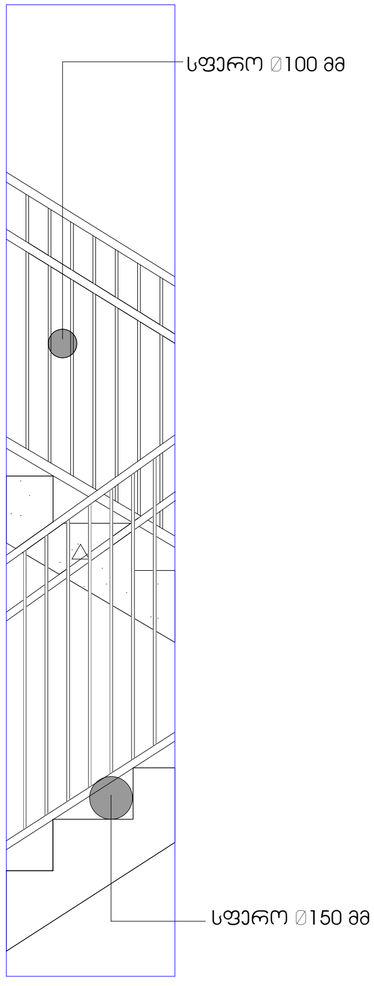

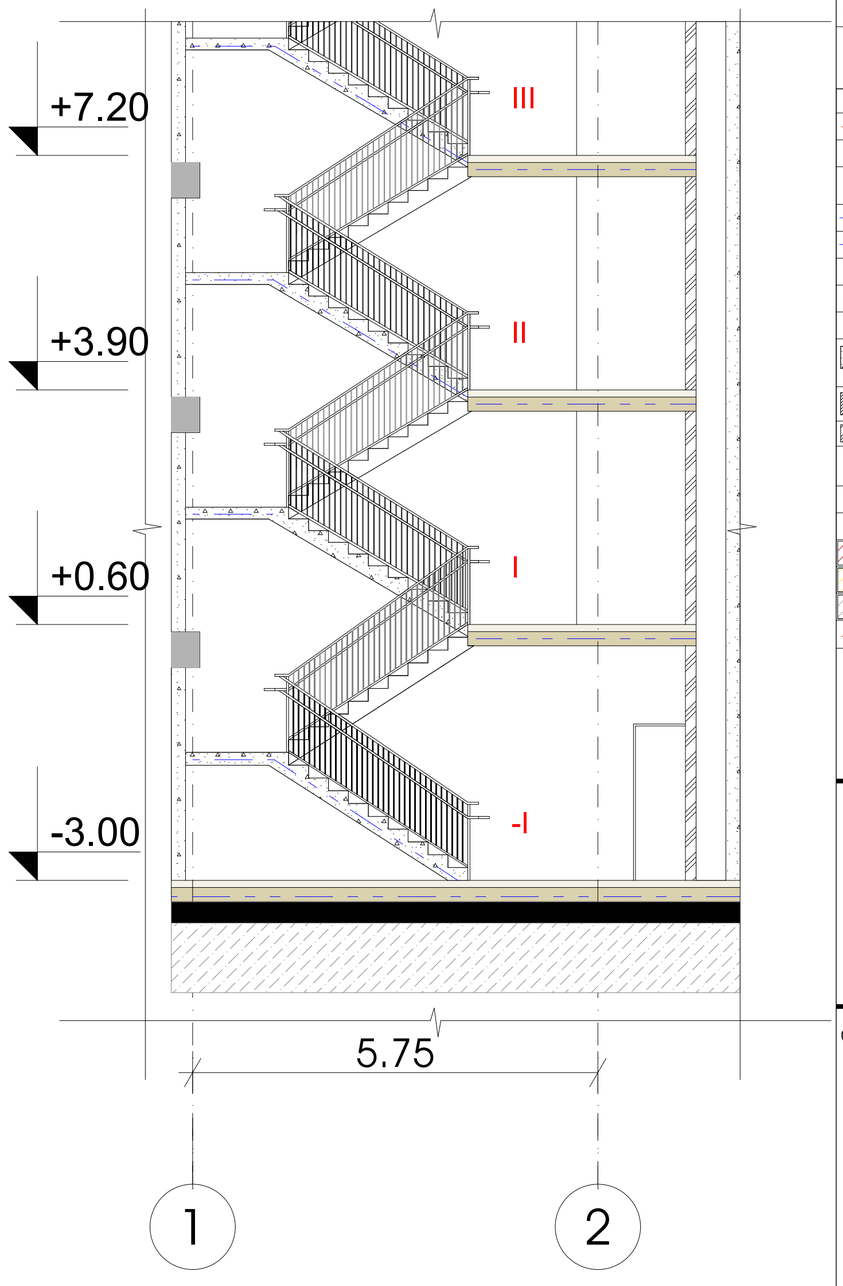

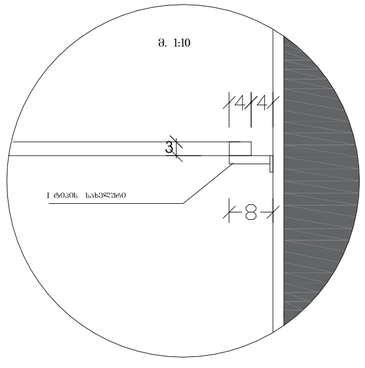

პიბის უჯრედის გეგმა

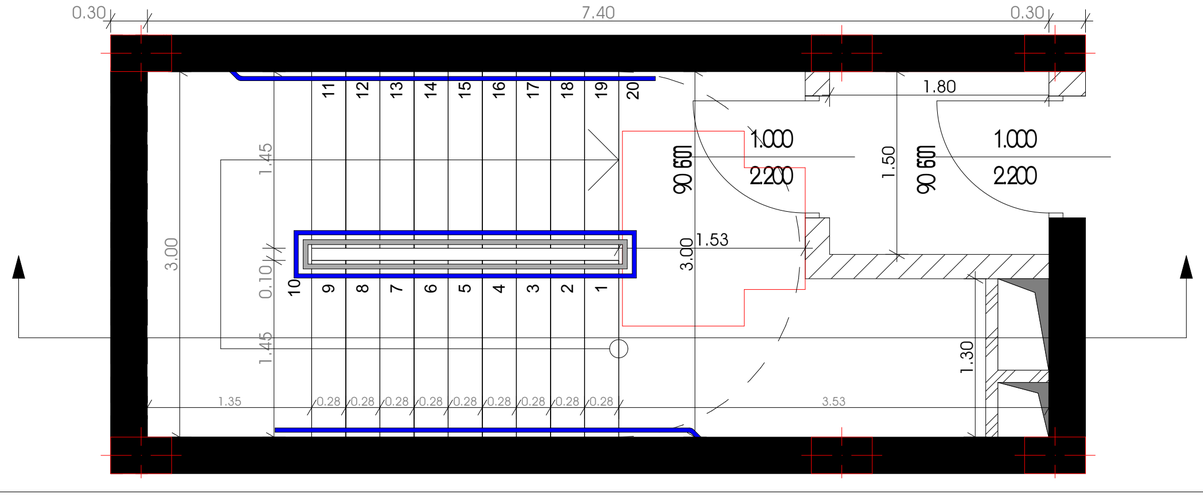

მრავალბინიანი საცხოვრებელი სახლი

ექსპლიკაცია

გამოყენებული პიქტოგრამები ანდა ნიშნები	
	საკვდასტრო სახლური
-3.30	ნიშნული გეგმაზე
1	ჭრილის ხაზი
	პანდუსის ცივსლმედეგობის ხარისხი 1 საათი
	პანდუსის ცივსლმედეგობის ხარისხი 2 საათი
	გასასვლელამდე საკმარი მანძილი
	მისაწვდომი სალაგეზი
+3.900 +3.600	ნიშნული ჭრილზე, ფასადზე
	გაძლიერებული ბეტონის სარკეტირებული ელემენტები 2 სთ-იანი ხანძარმედეგობით (სვეტი, პოჯი, დიაფრაგმა, გადახურვის ფილა
	ბეტონის ბლოკის 200 იანი კედელი
	ბეტონის ბლოკის 100 იანი კედელი
	შახტის აღმნიშვნელი
1	ღერძის ხაზი
L=11.8 m 10%	პანდუსის ქანობის მაჩვენებელი
	სავარჯიშო დანიშნულება (ს3)
	საცხოვრებელი დანიშნულება (ს3-2)
	სასაწყობო დანიშნულება (ს6-2)
	წარმოსახვითი ხაზი

ნახაზის დასახელება

დეტალები

დამკვეთი

შპს "საქართველო-ისრაელის ბიზნეს ჯგუფი"

პროექტი:

მრავალბინიანი საცხოვრებელი სახლი
ქ. თბილისი, მუხიანის საცხოვრებელი რაიონის მიმდებარედ

SEAL:	მთავარქიტექტორი:	ხელმოწერა:
	მ. სოსანიძე	
	თარიღი:	25.12.2023
	მასშტაბი:	SHEET NO:
ნახაზის ნომერი:	ფორმატი: A2	რევიზია:
		სულ ფურცელი: ს.3