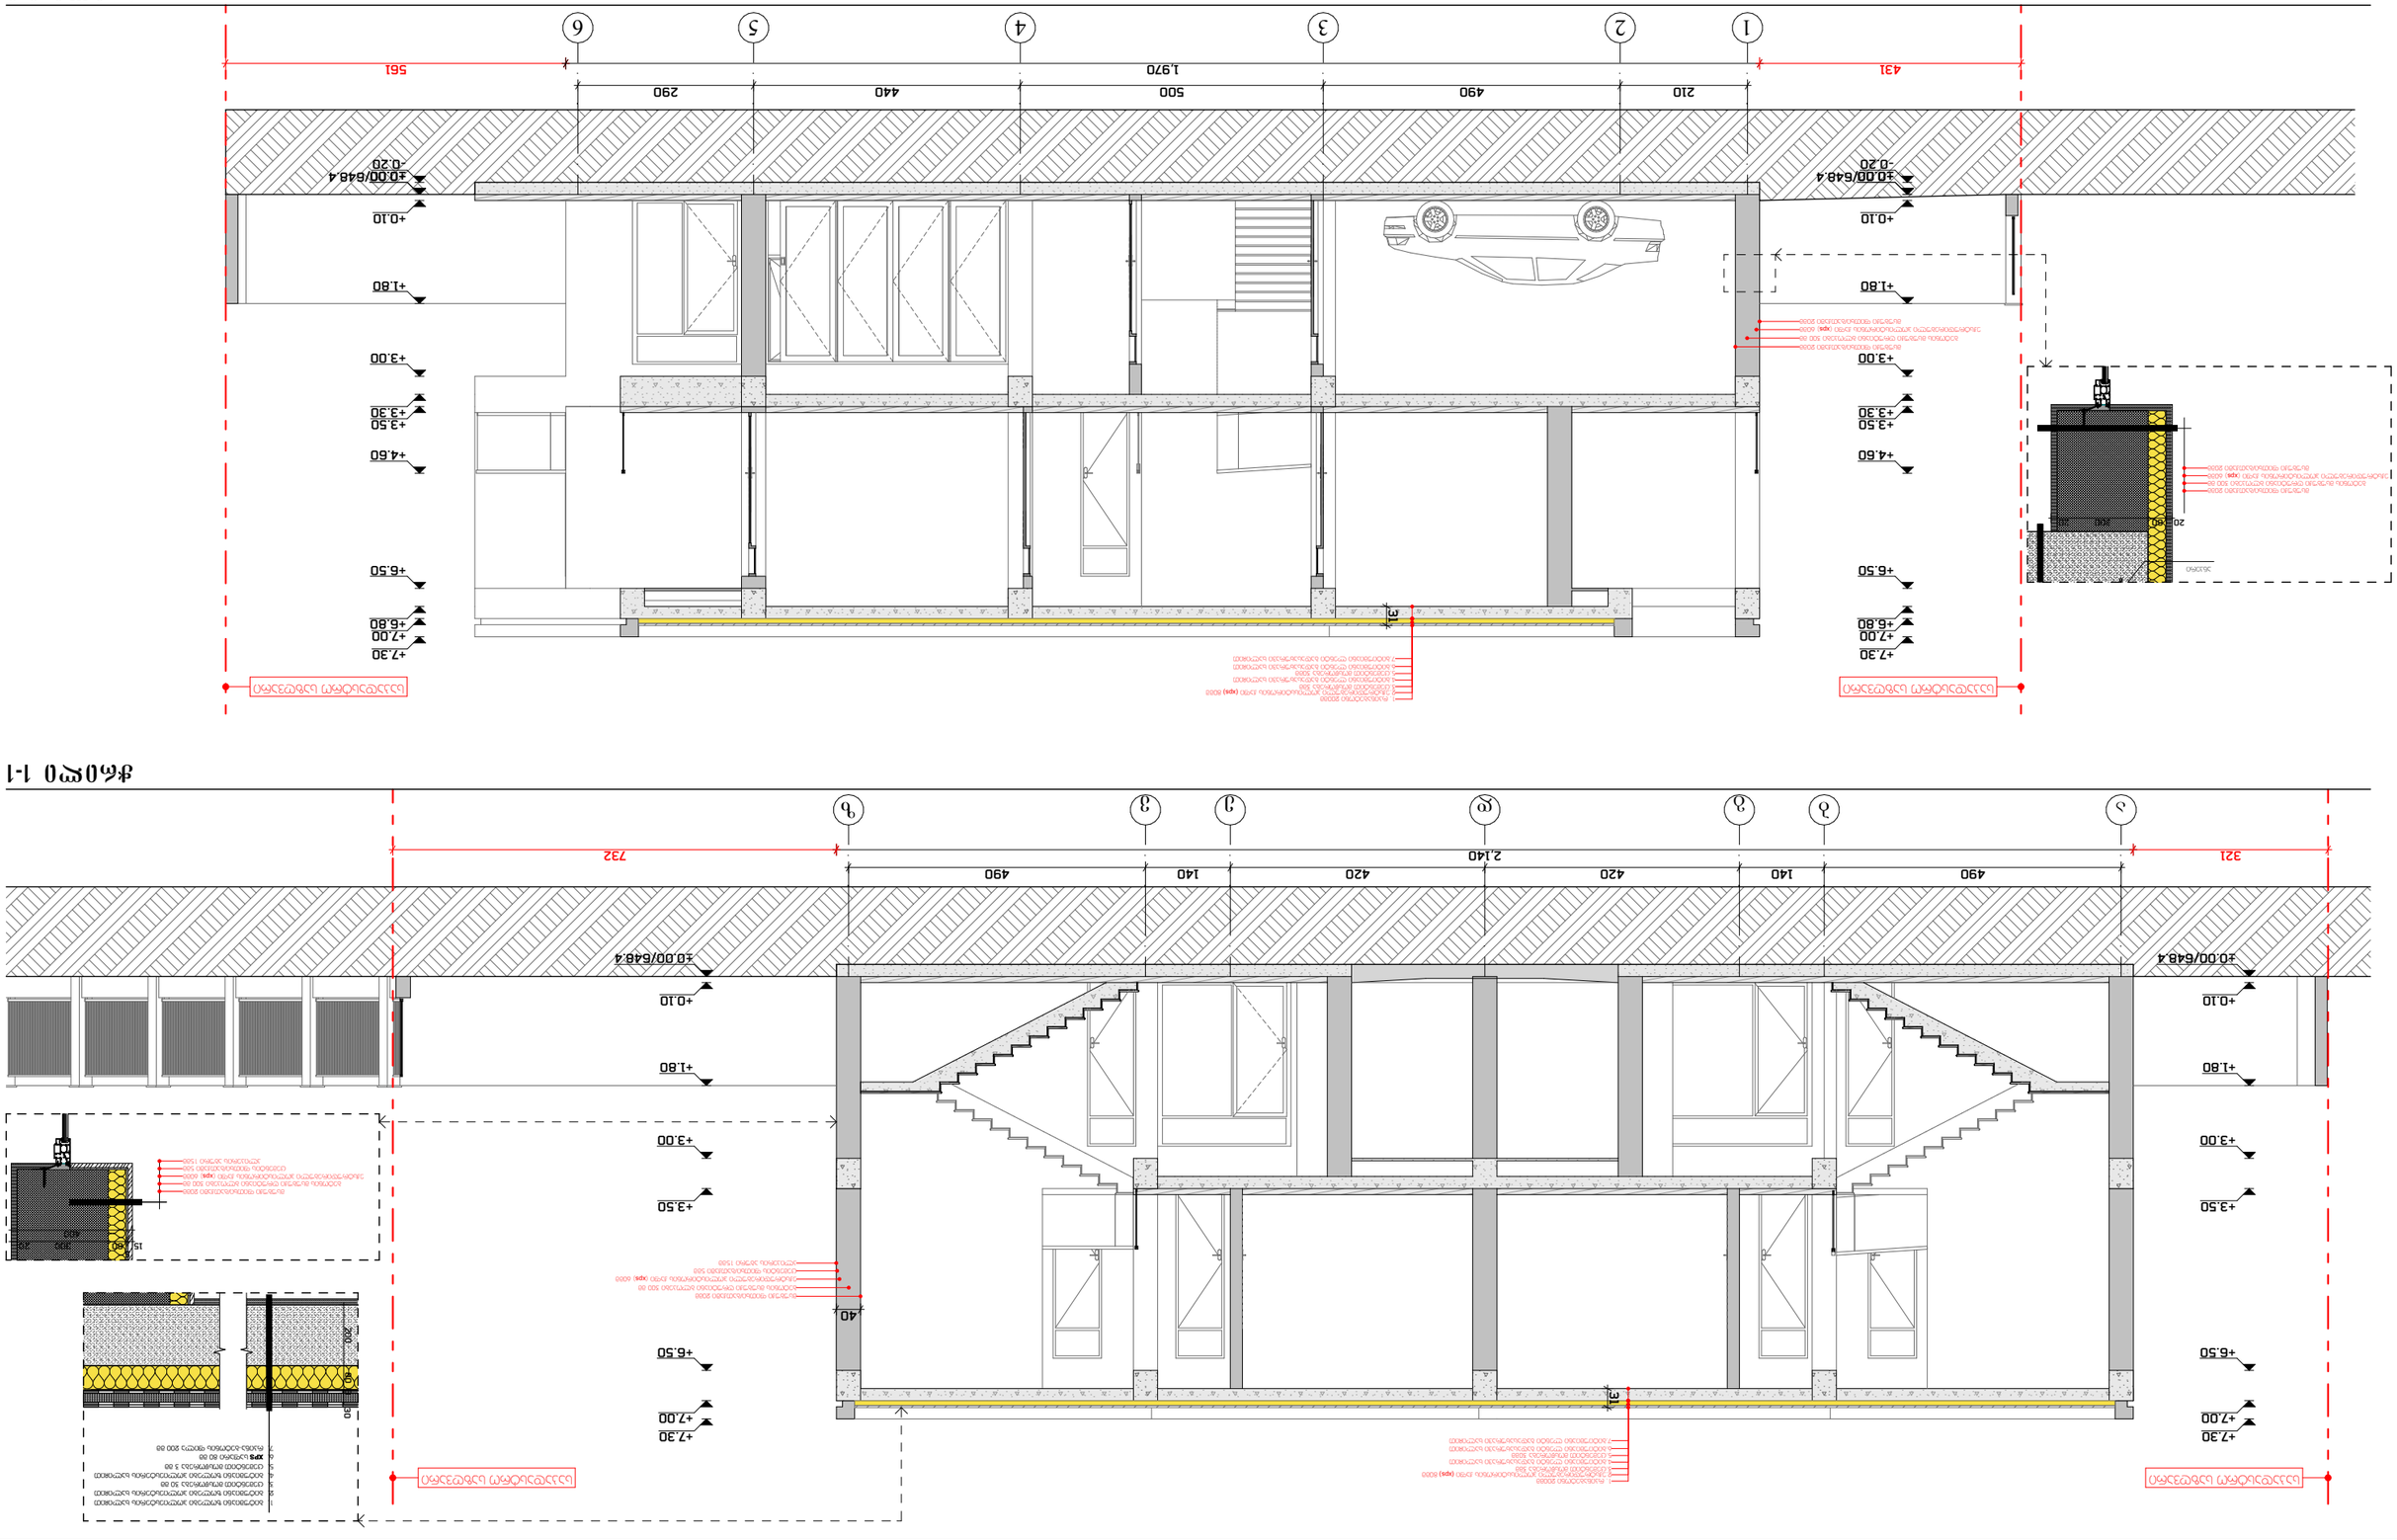
+0.00/648.4
+0.10
+1.80
+3.00
+3.50
+3.30
+4.60
+6.50
+6.80
+7.00
+7.30
210
490
500
440
290
1,970
561
431
732
2,140
420
140
321
40
31
20
15
80
200
400

| | | |