

Масштаб 1:100				
Разработал				
Гип				
Н.контр.				
Проверил				
Гип				
Согласовано				
Гип				
Утвердил				
Гип				
Дата				
Инв.№ подл.				
Взам.инв.№				
Подпись и дата				
Инв.№ подл.				
Изм.	Кол.уч.	Лист	№ док.	Подпись
Дата				
01.17.01.122.008 Л.Д				
Жилой комплекс				
Стадия		Лист	Листов	
Р		3		
Генеральный план. Разбивочный план. Ситуационный план				
ГИП				
Н.контр.				
Разработал				
Копировал				
Формат А1				



Ситуационный план М 1:100

არსებული გენგეგმა ფუნქციური ზონებით
მ.1:100



ს.კ 01.17.01.122.008				
ფუნქცია	სასტუმრო			
მისამართი	ქ.თბილისი ქეთევან წამებულის გამზირი			
დამკვეთი	შპს სებო დიტო პარტნიორები			
დასახელება	სახელი,გვარი	ხელმოწერა		
პროექტის ავტორი	ნ.სებისკვერაძე			
პროექტის ავტორი	დ.ელიკაშვილი			
შემსრულებელი	შპს საინჟინრო ჯგუფი			
დასახელება	სახელი,გვარი	ხელმოწერა		
	გ.მაისურაძე			
	დ.ტაბატაძე			
სულ ფურცელი	ფურც. N	სტადია	ფორმატი	თარიღი
	ა-1	პროექტი	3	

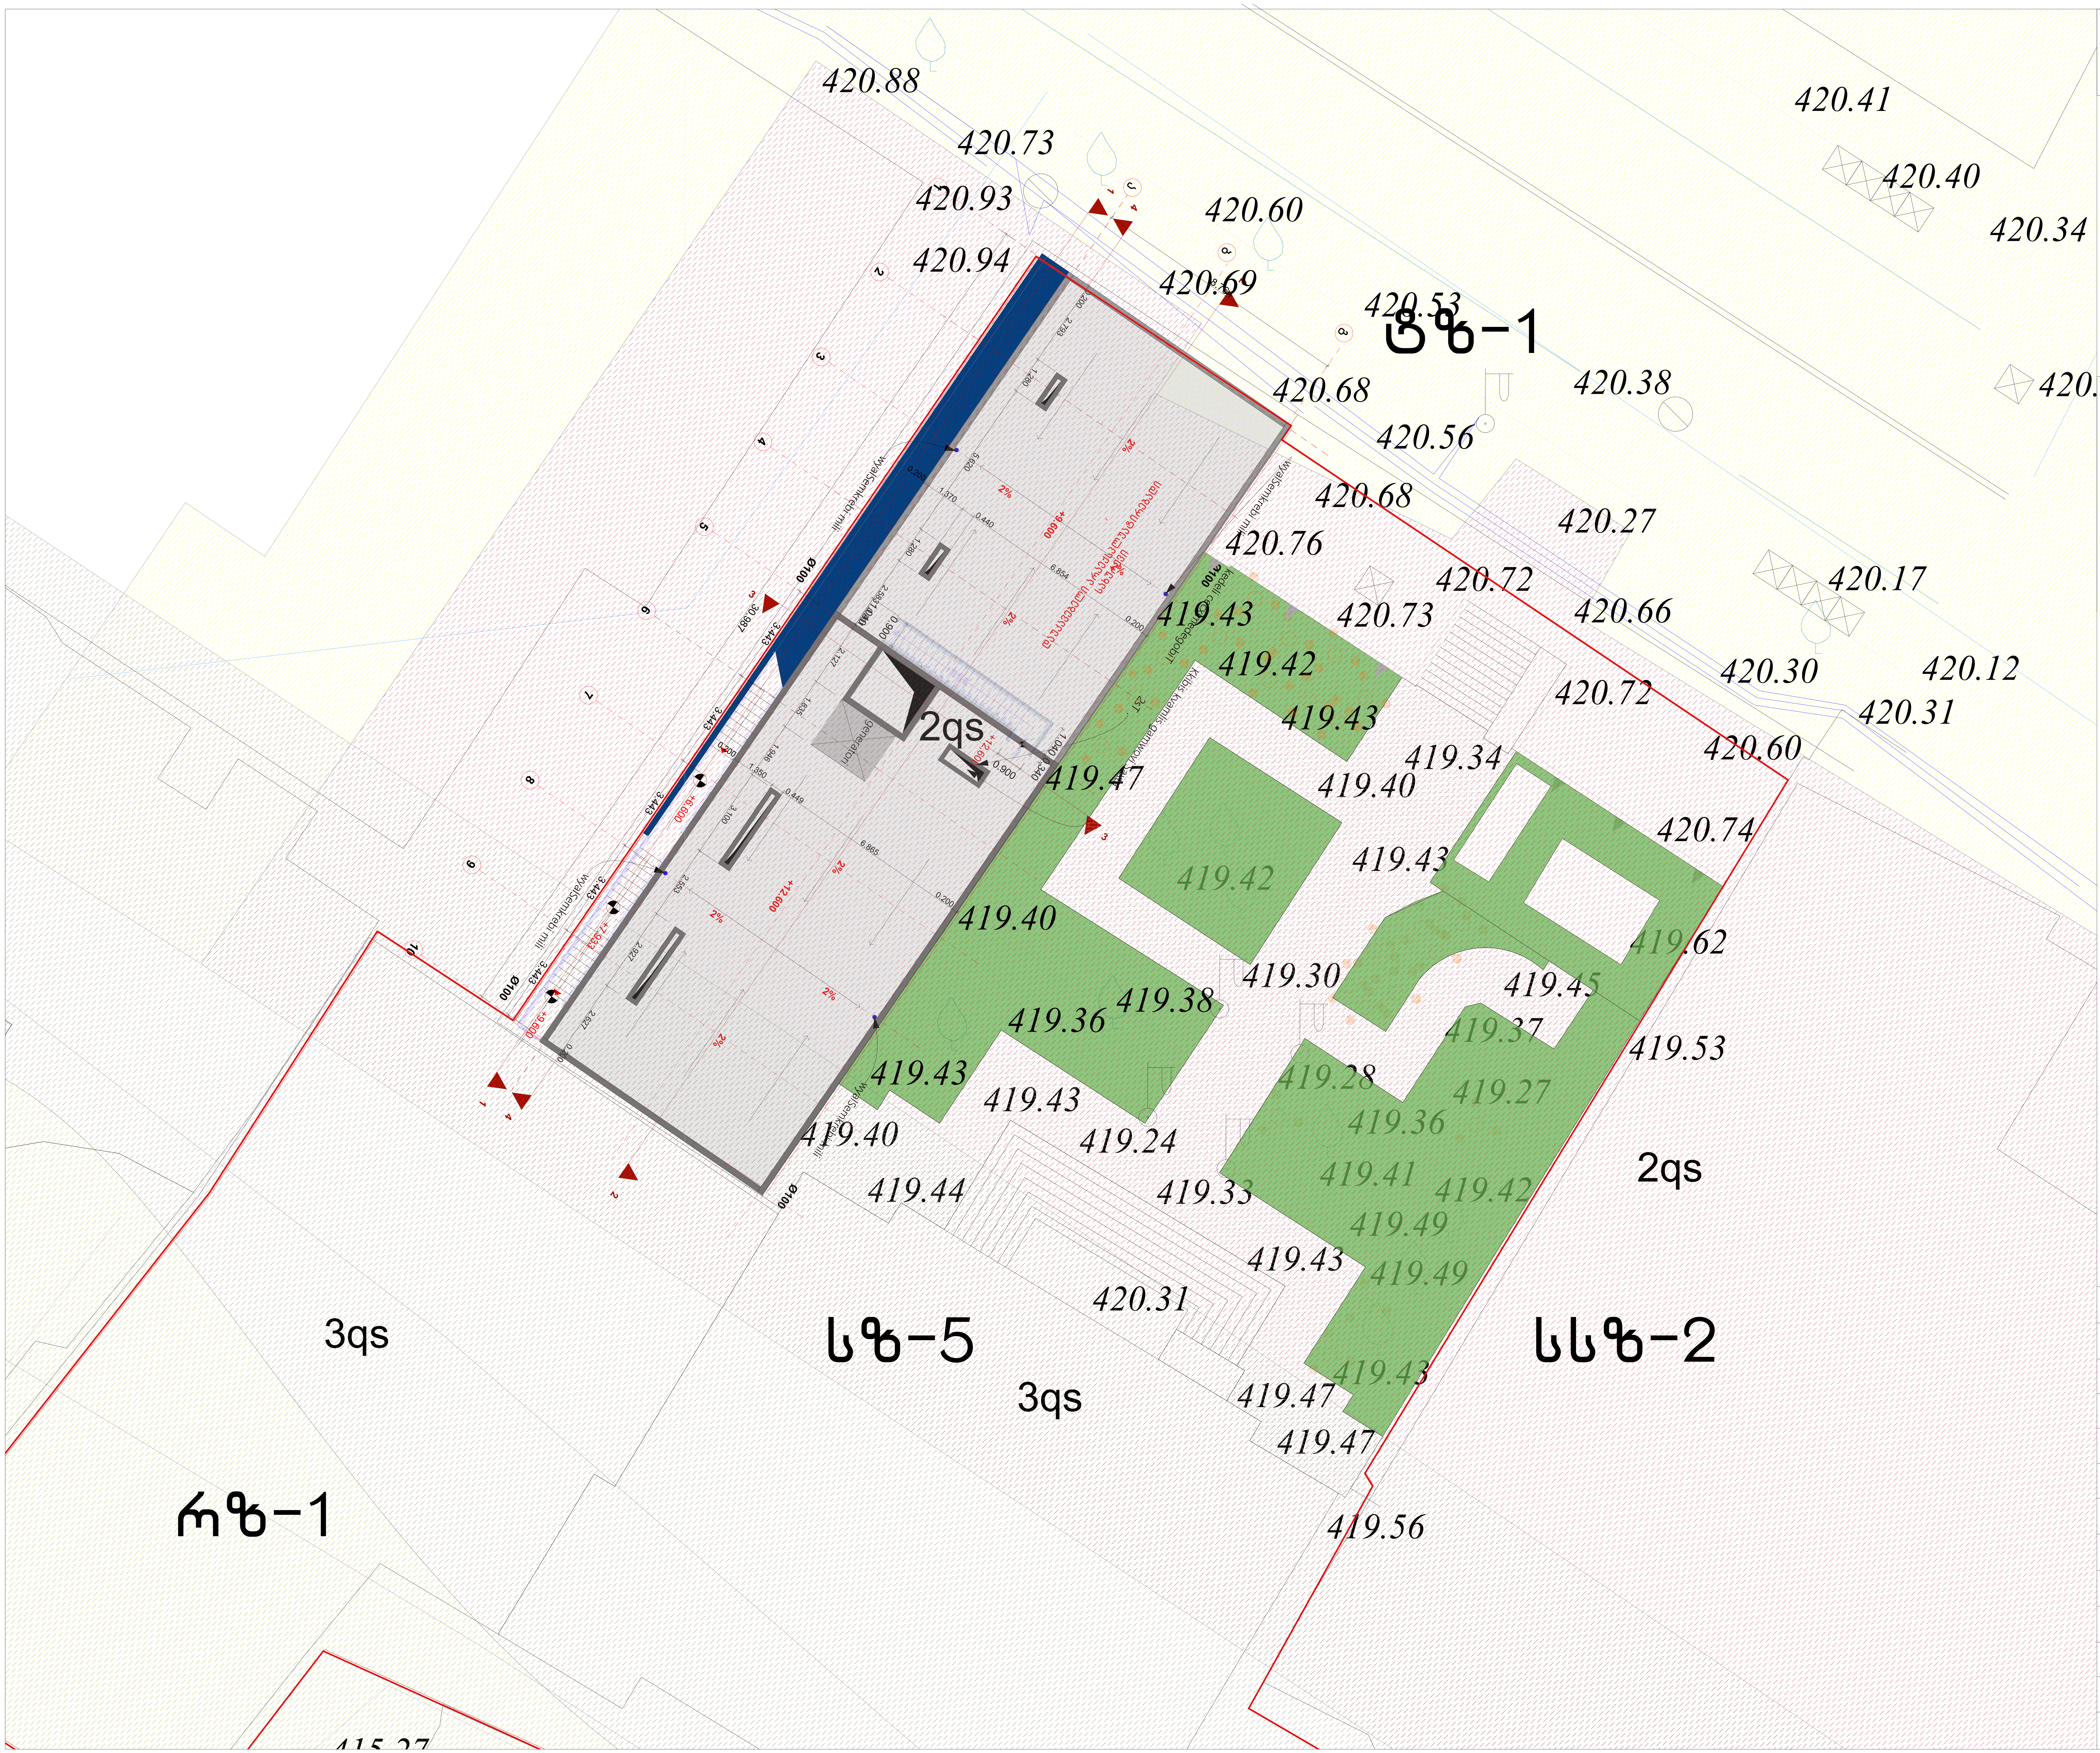

საპროექტო გენგეგმა ფუნქციური ზონებით მ.1:100



ს.კ 01.17.01.122.008

ფუნქცია	სასტუმრო	
მისამართი	ქ.თბილისი ქეთევან წამებულის გამზირი	
დამკვეთი	შპს სებო დიტო პარტნიორები	
დასახელება	სახელი,გვარი	ხელმოწერა
პროექტის ავტორი	ნ.სებისკვერაძე	
პროექტის ავტორი	დ.ელიკაშვილი	
შემსრულებელი	შპს საინჟინრო ჯგუფი	
დასახელება	სახელი,გვარი	ხელმოწერა
	გ.მაისურაძე	
	დ.ტაბატაძე	

სულ. ფურცელი	ფურც. N	სტადია	ფორმატი	თარიღი
	ა-1	პროექტი	3	

საპროექტო გეგმა მ.1:100



ს.კ 01.17.01.122.008				
ფუნქცია	სასტუმრო			
მისამართი	ქ.თბილისი ქეთევან წამებულის გამზირი			
დამკვეთი	შპს სებო დიტო პარტნიორები			
დასახელება	სახელი,გვარი	ხელმოწერა		
პროექტის ავტორი	ნ.სებისკვერაძე			
პროექტის ავტორი	დ.ელიკაშვილი			
შემსრულებელი	შპს საინჟინრო ჯგუფი			
დასახელება	სახელი,გვარი	ხელმოწერა		
	გ.მაისურაძე			
	დ.ტაბატაძე			
სულ ფურცელი	ფურც. N	სტადია	ფორმატი	თარიღი
	ა-1	პროექტი	3	