

Фасад 1–1
в 1:100


+17.000
+15.300
+13.950
+13.000
+12.300
+10.000
+7.000
+5.000
+4.000
+1.000
±0.000
-0.150

Разрез 2–2
М 1:100

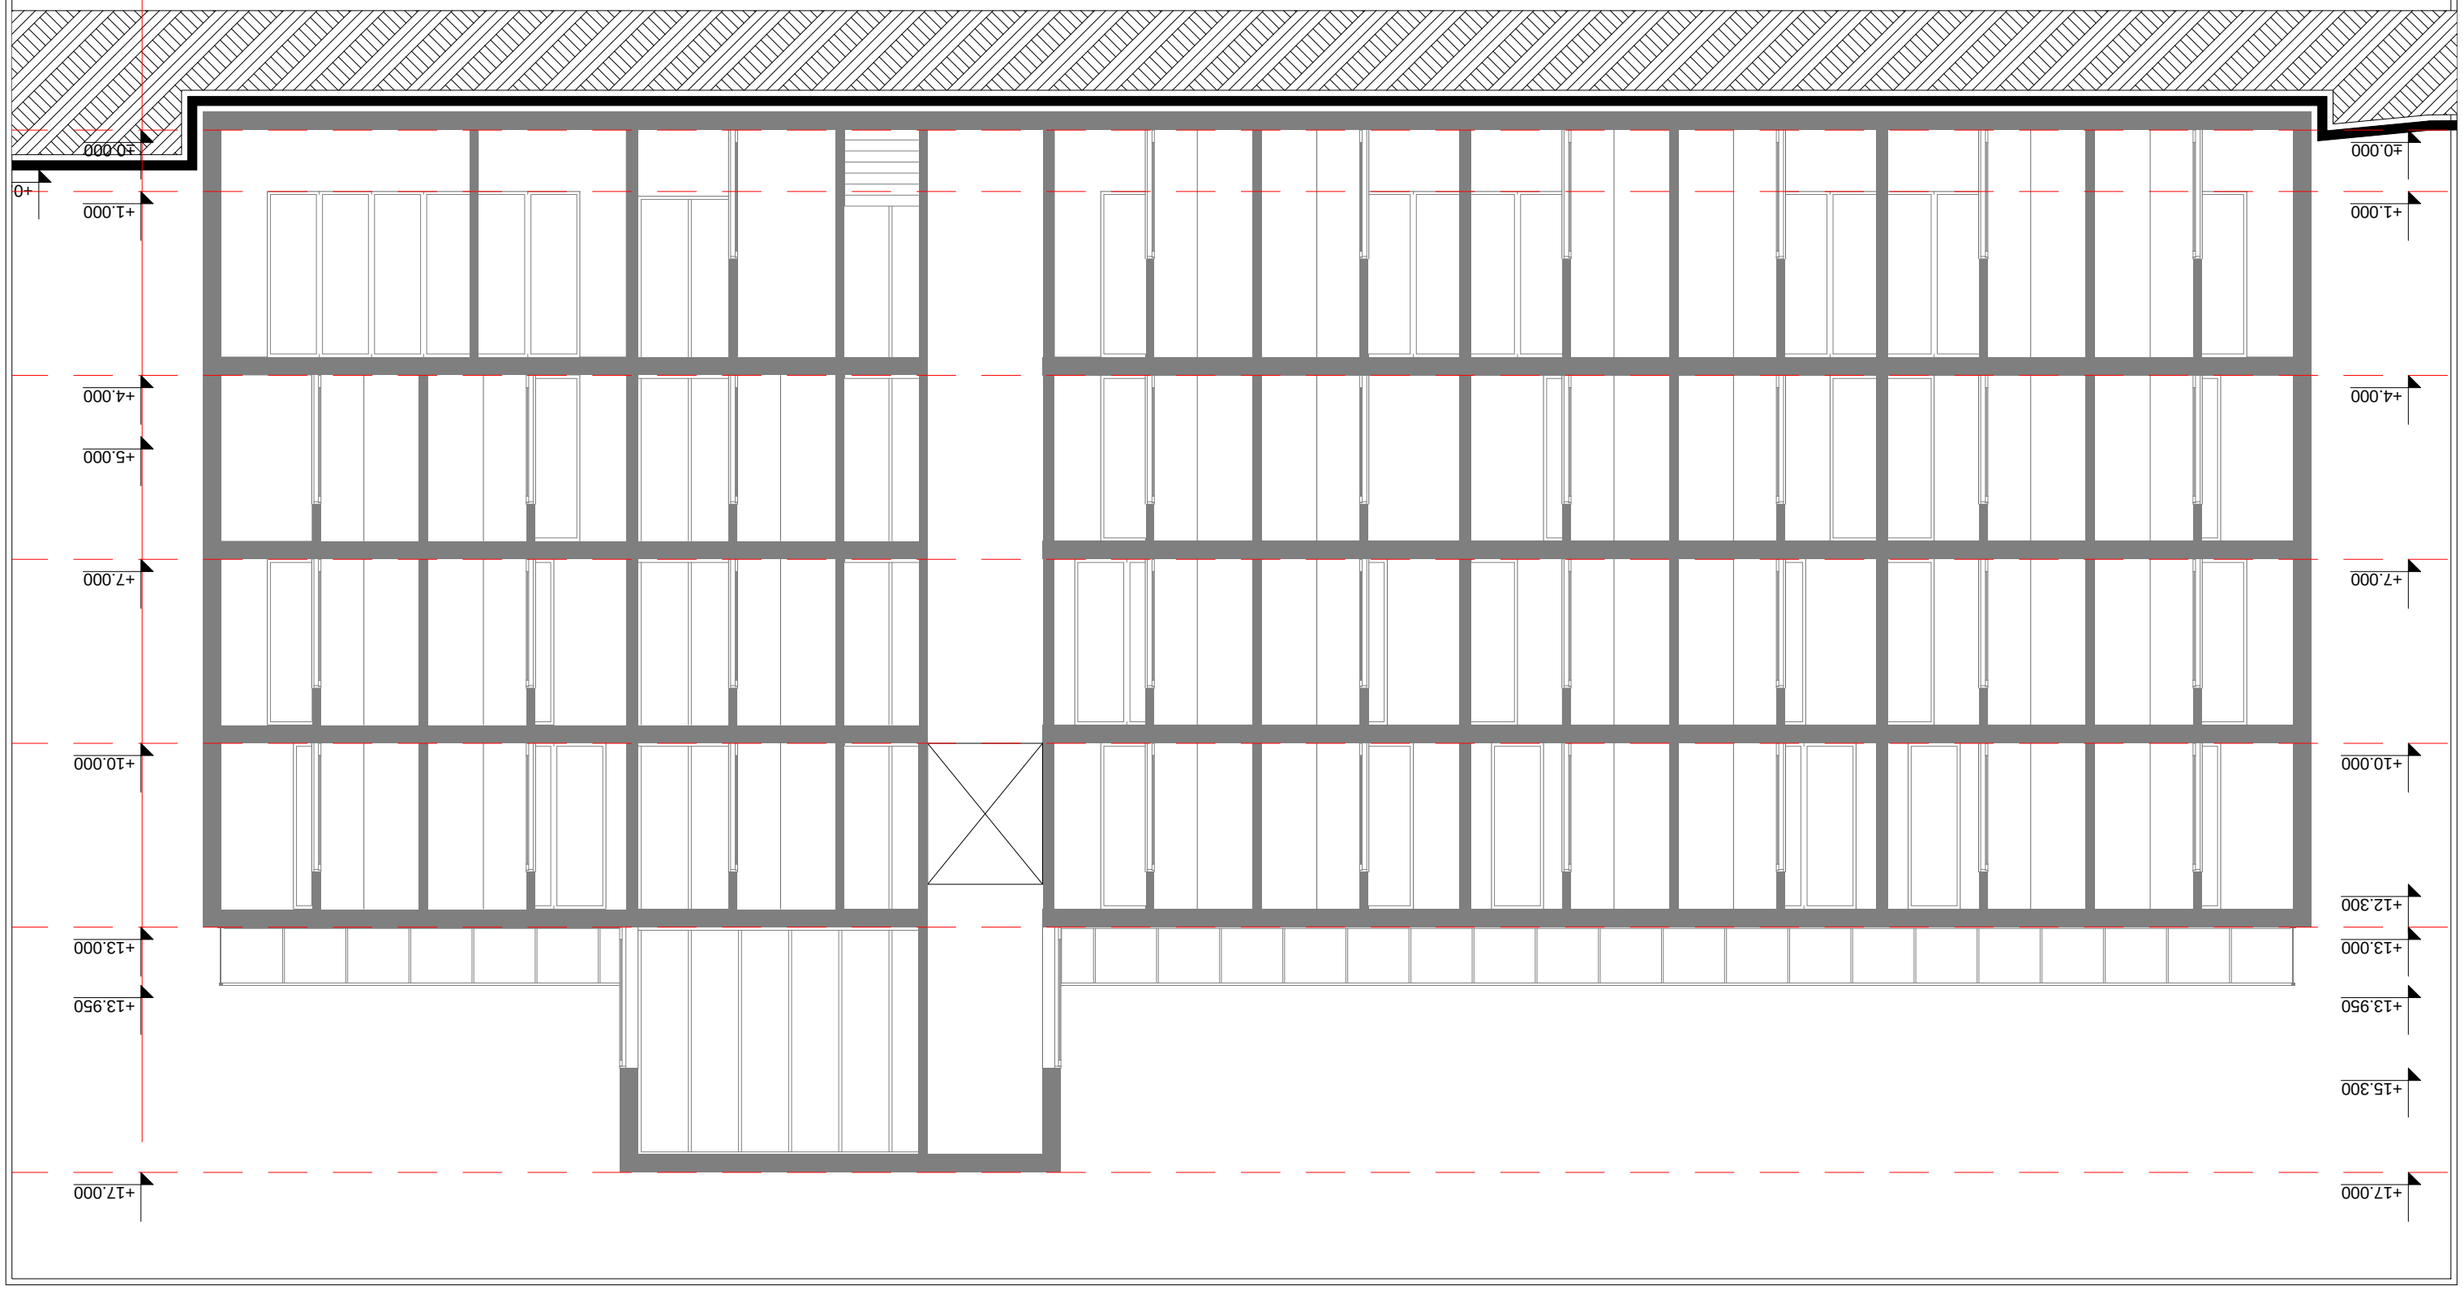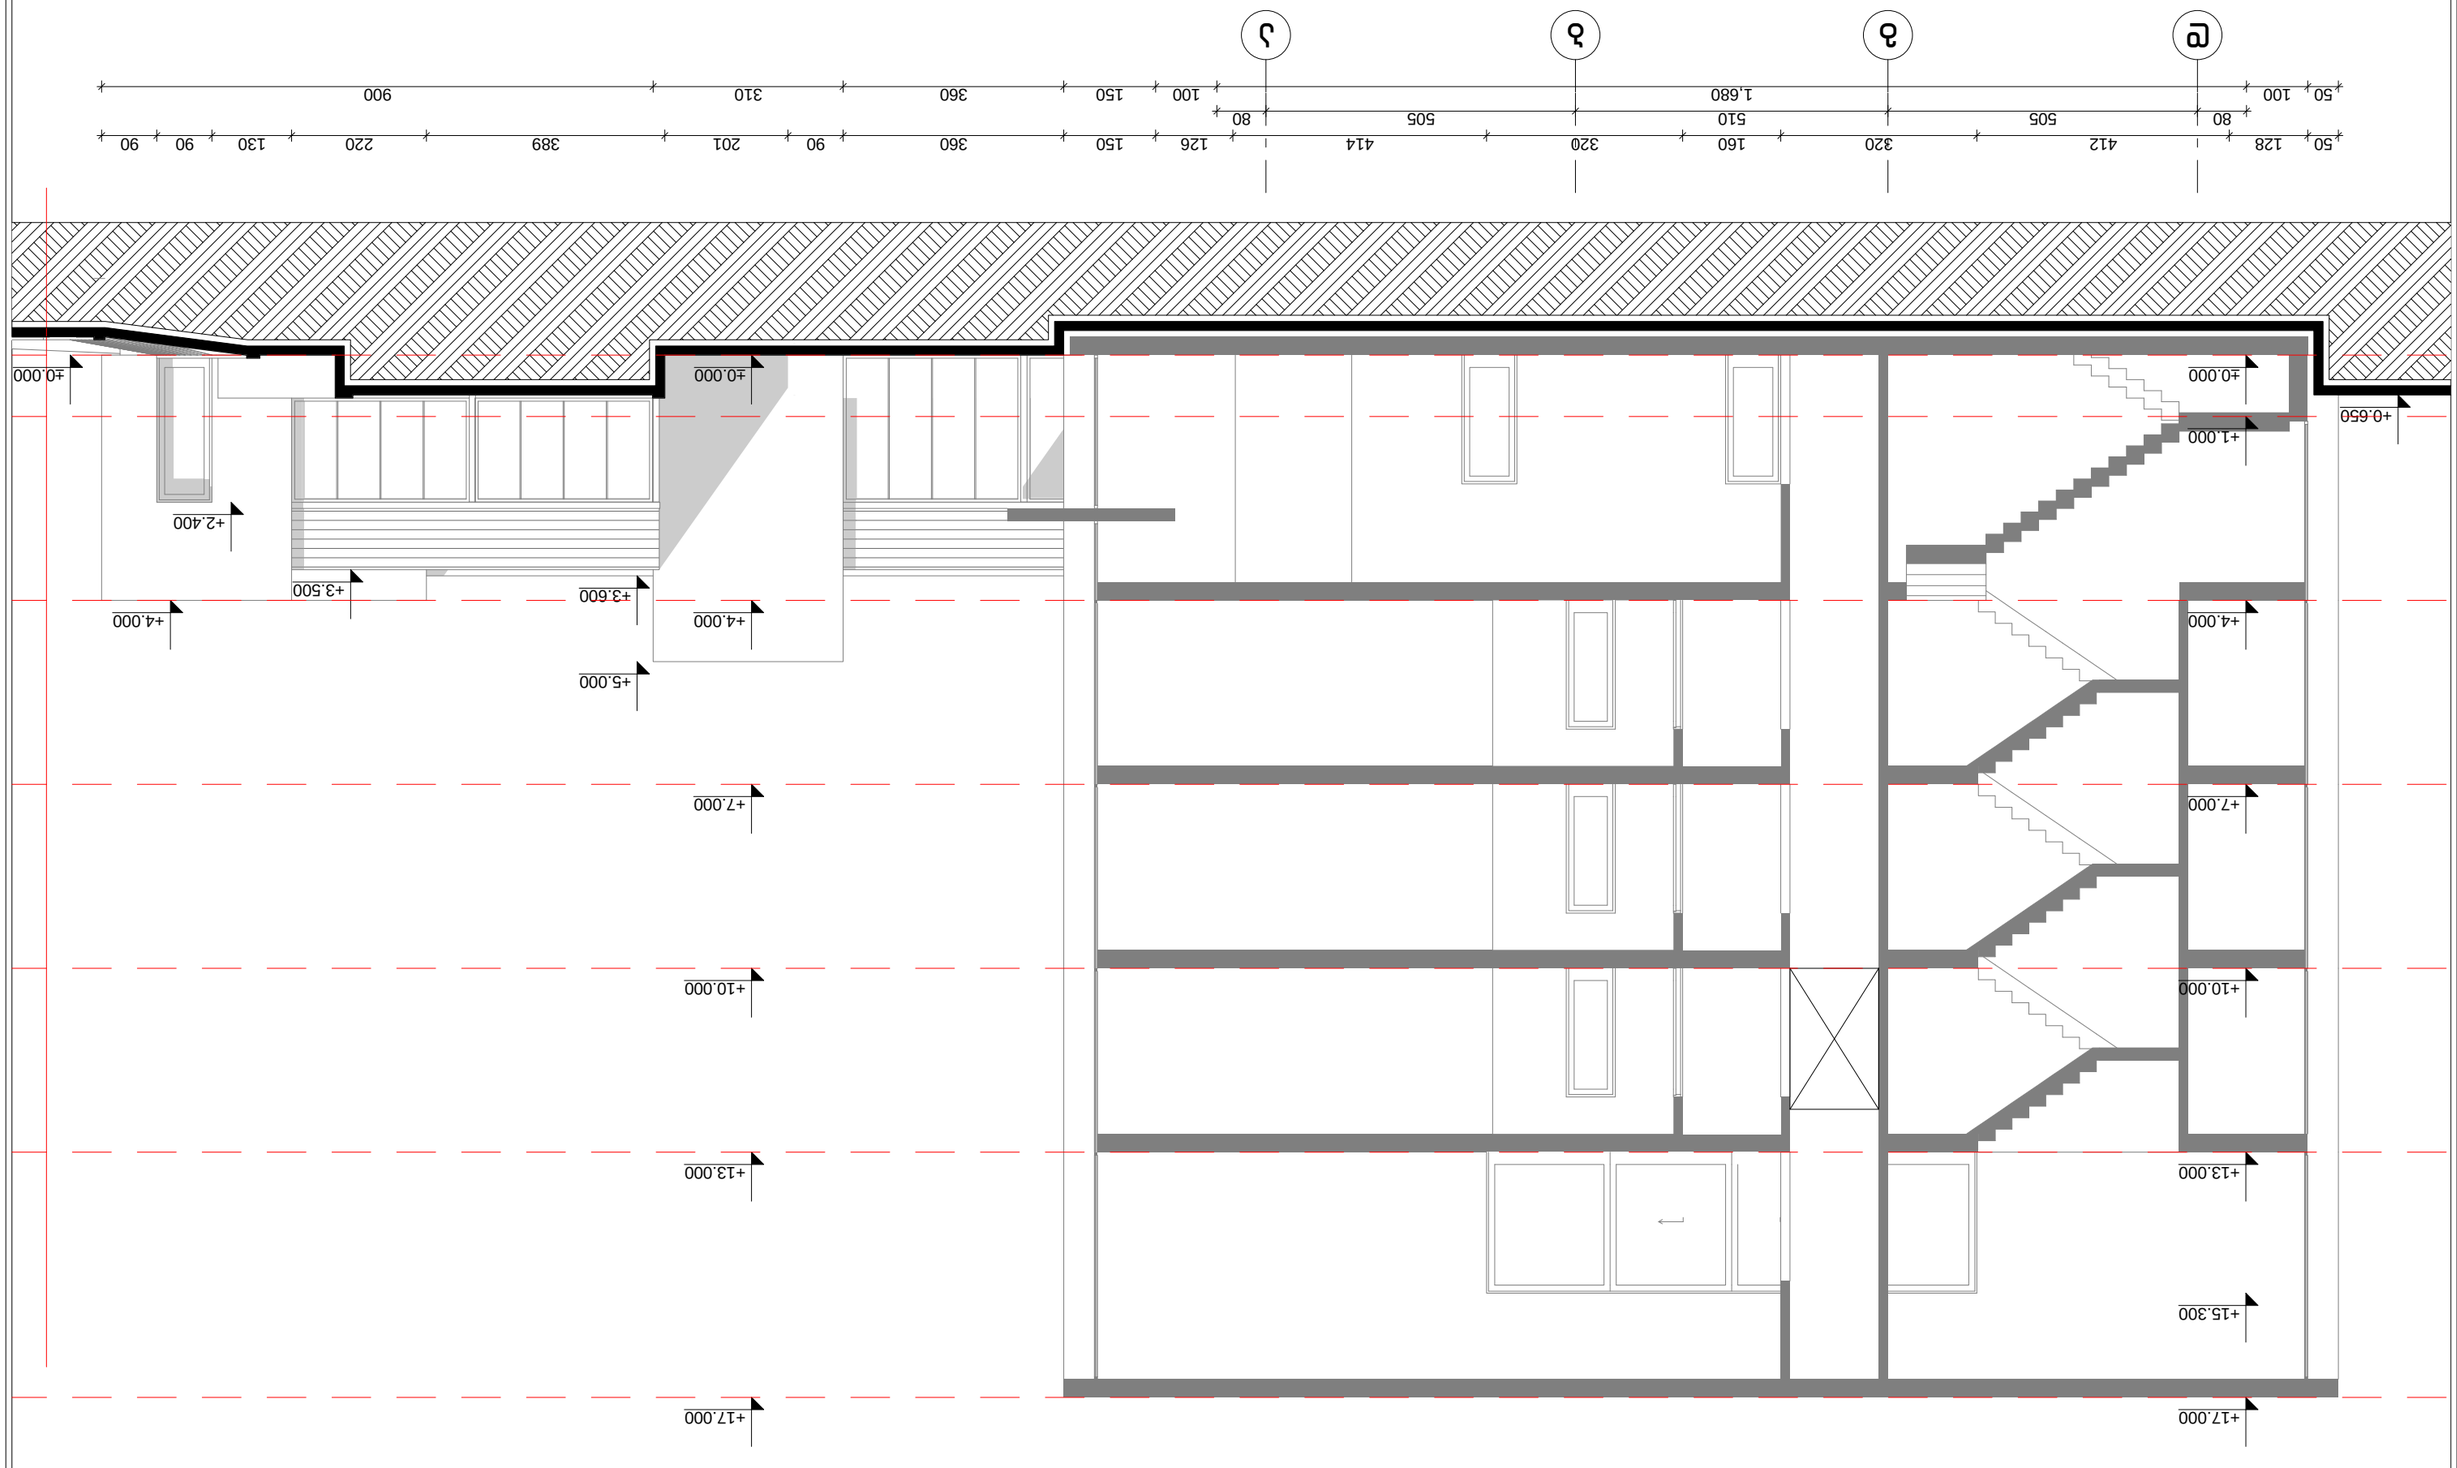

	Разрез 2–2				
Стадия	Лист	Листов			
	1				