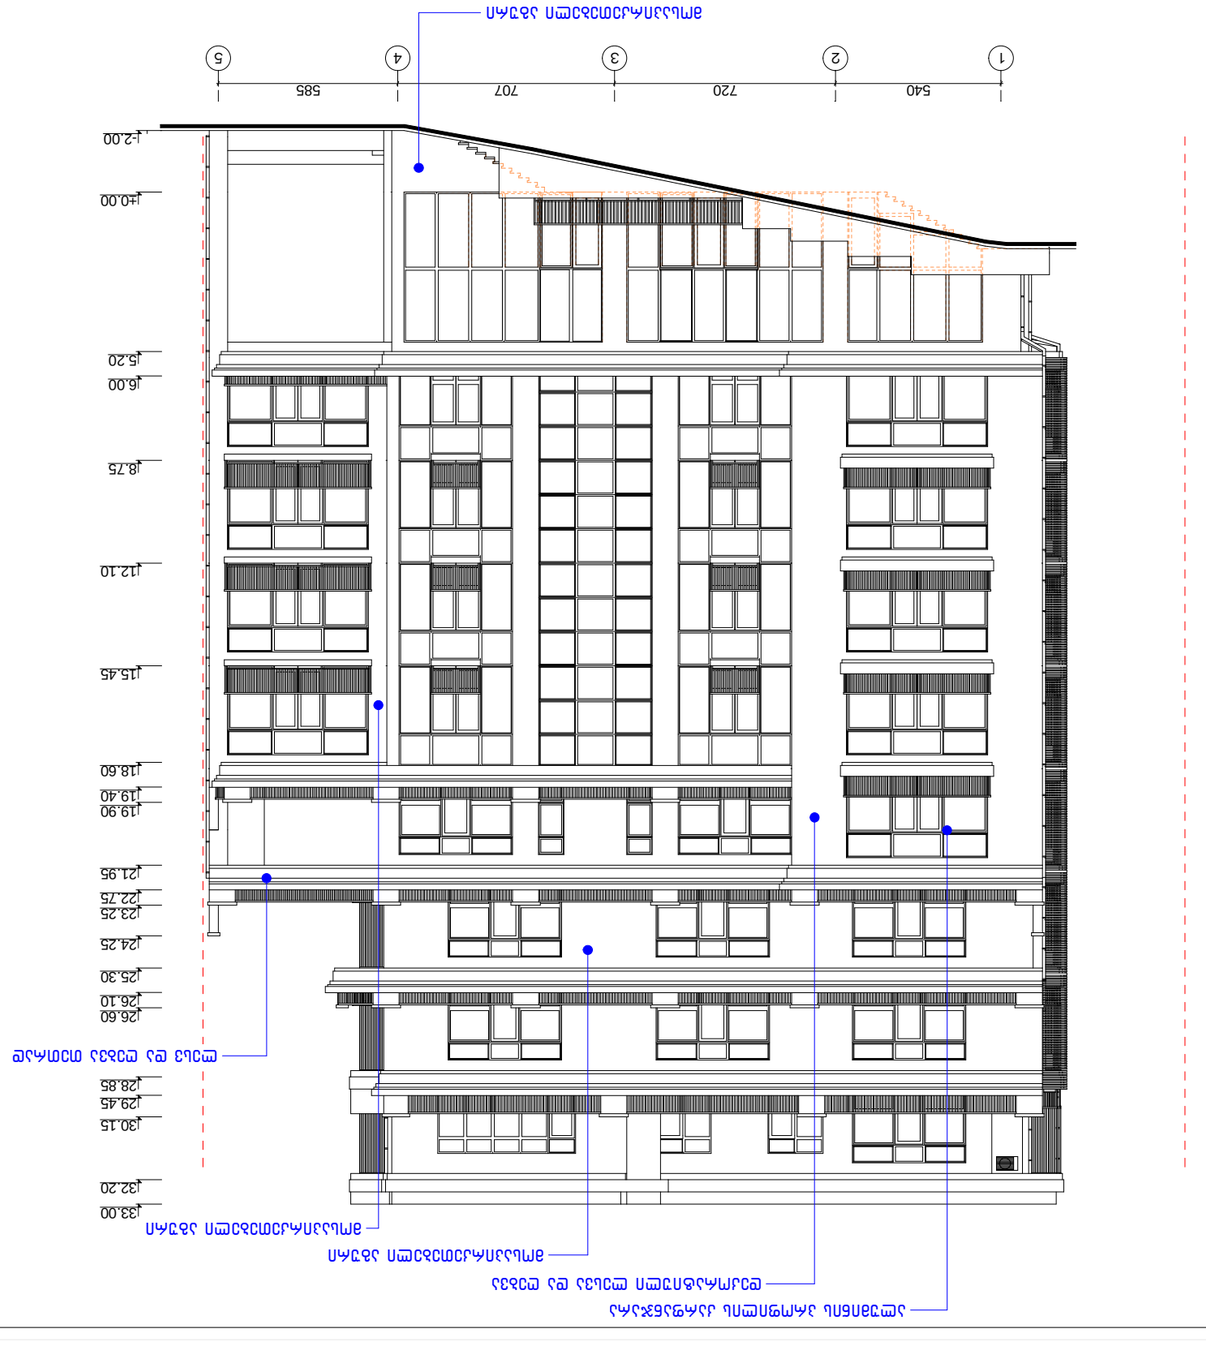



-2.00
±0.00
6.00
8.75
12.10
15.45
19.20
19.90
21.95
22.75
23.25
26.10
26.80
28.85
29.45
30.15
32.20
33.00
520
625
415
625
640
640
55
580
600
590
595




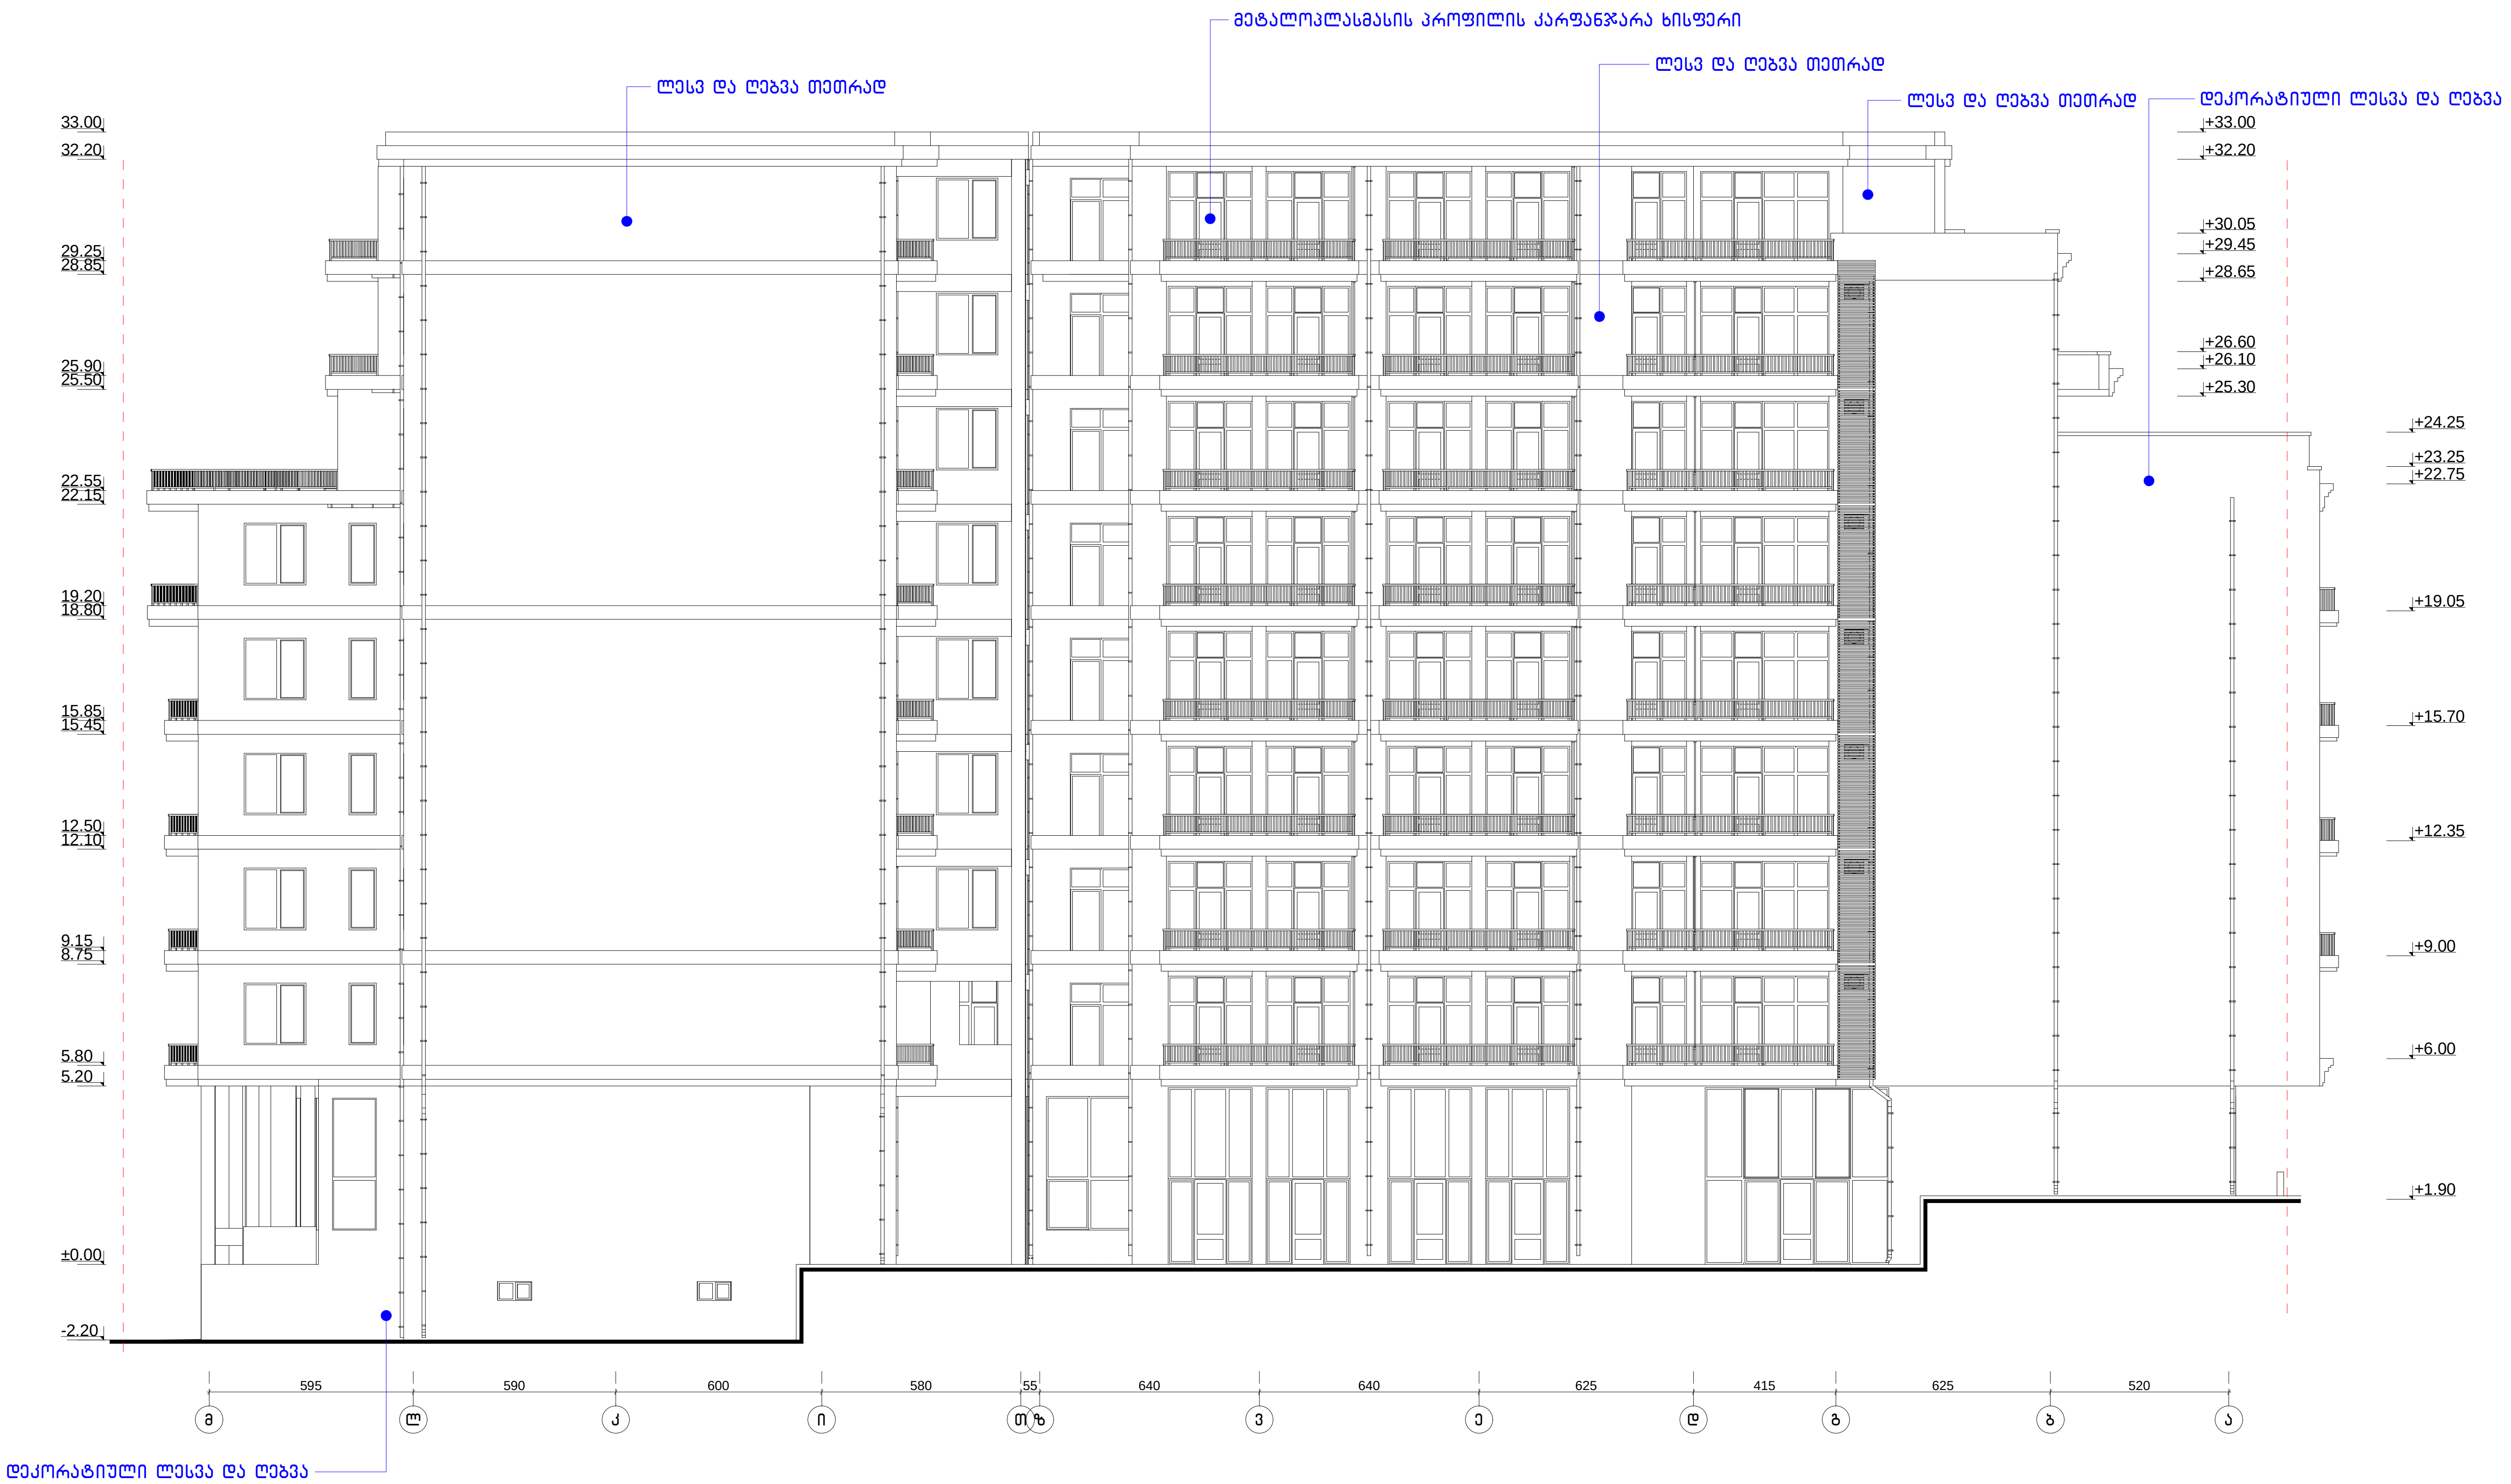

ჩიტაძის ქ. №9-ში მრავალფუნქციური შენობის კორექტირებული პროექტი				სტადია	ფურცელი	ფურცლები
				ა	19	19
დირექტორი	თ. მურვანიძე					
პრ.მთ.არქ.	თ. მურვანიძე					
პრ.მთ.ინჟ.	ზ. სილაგაძე					
ავტორი	რ. ებრალიძე		ფასადი "მ-ა"	მასშტაბი	შ.პ.ს. „კოლეგიუმი“	
შეასრულა	რ. ებრალიძე			1:200		
შეამოწმა	თ. მურვანიძე					