იდეალი

ტერიტორიის ვერტიკალური გეგმარება

თბილისი
2021 წელი


პროექტის შემადგენლობა


რიგ. №№	დასახელება	ფურც. №	ფურც. რაოდ.	ფორმატი
სატექსტო ნაწილი				
1	სამუშაოთა მოცულობების კრებსითი უწყისი			
2	მიწის სამუშაოთა მოცულობების კარტოგრამა			
გრაფიკული ნაწილი				
3	გეგმა	ვბ-1	1	A2
4	განივი ჭრილები	ვბ-3 ვბ-6	3	A2 A3
5				
6				
7				

სამუშაოთა მოცულობების კრებსითი უწყისი

| | | |

მიწის სამუშაოთა მოცულობების კარტოგრამა

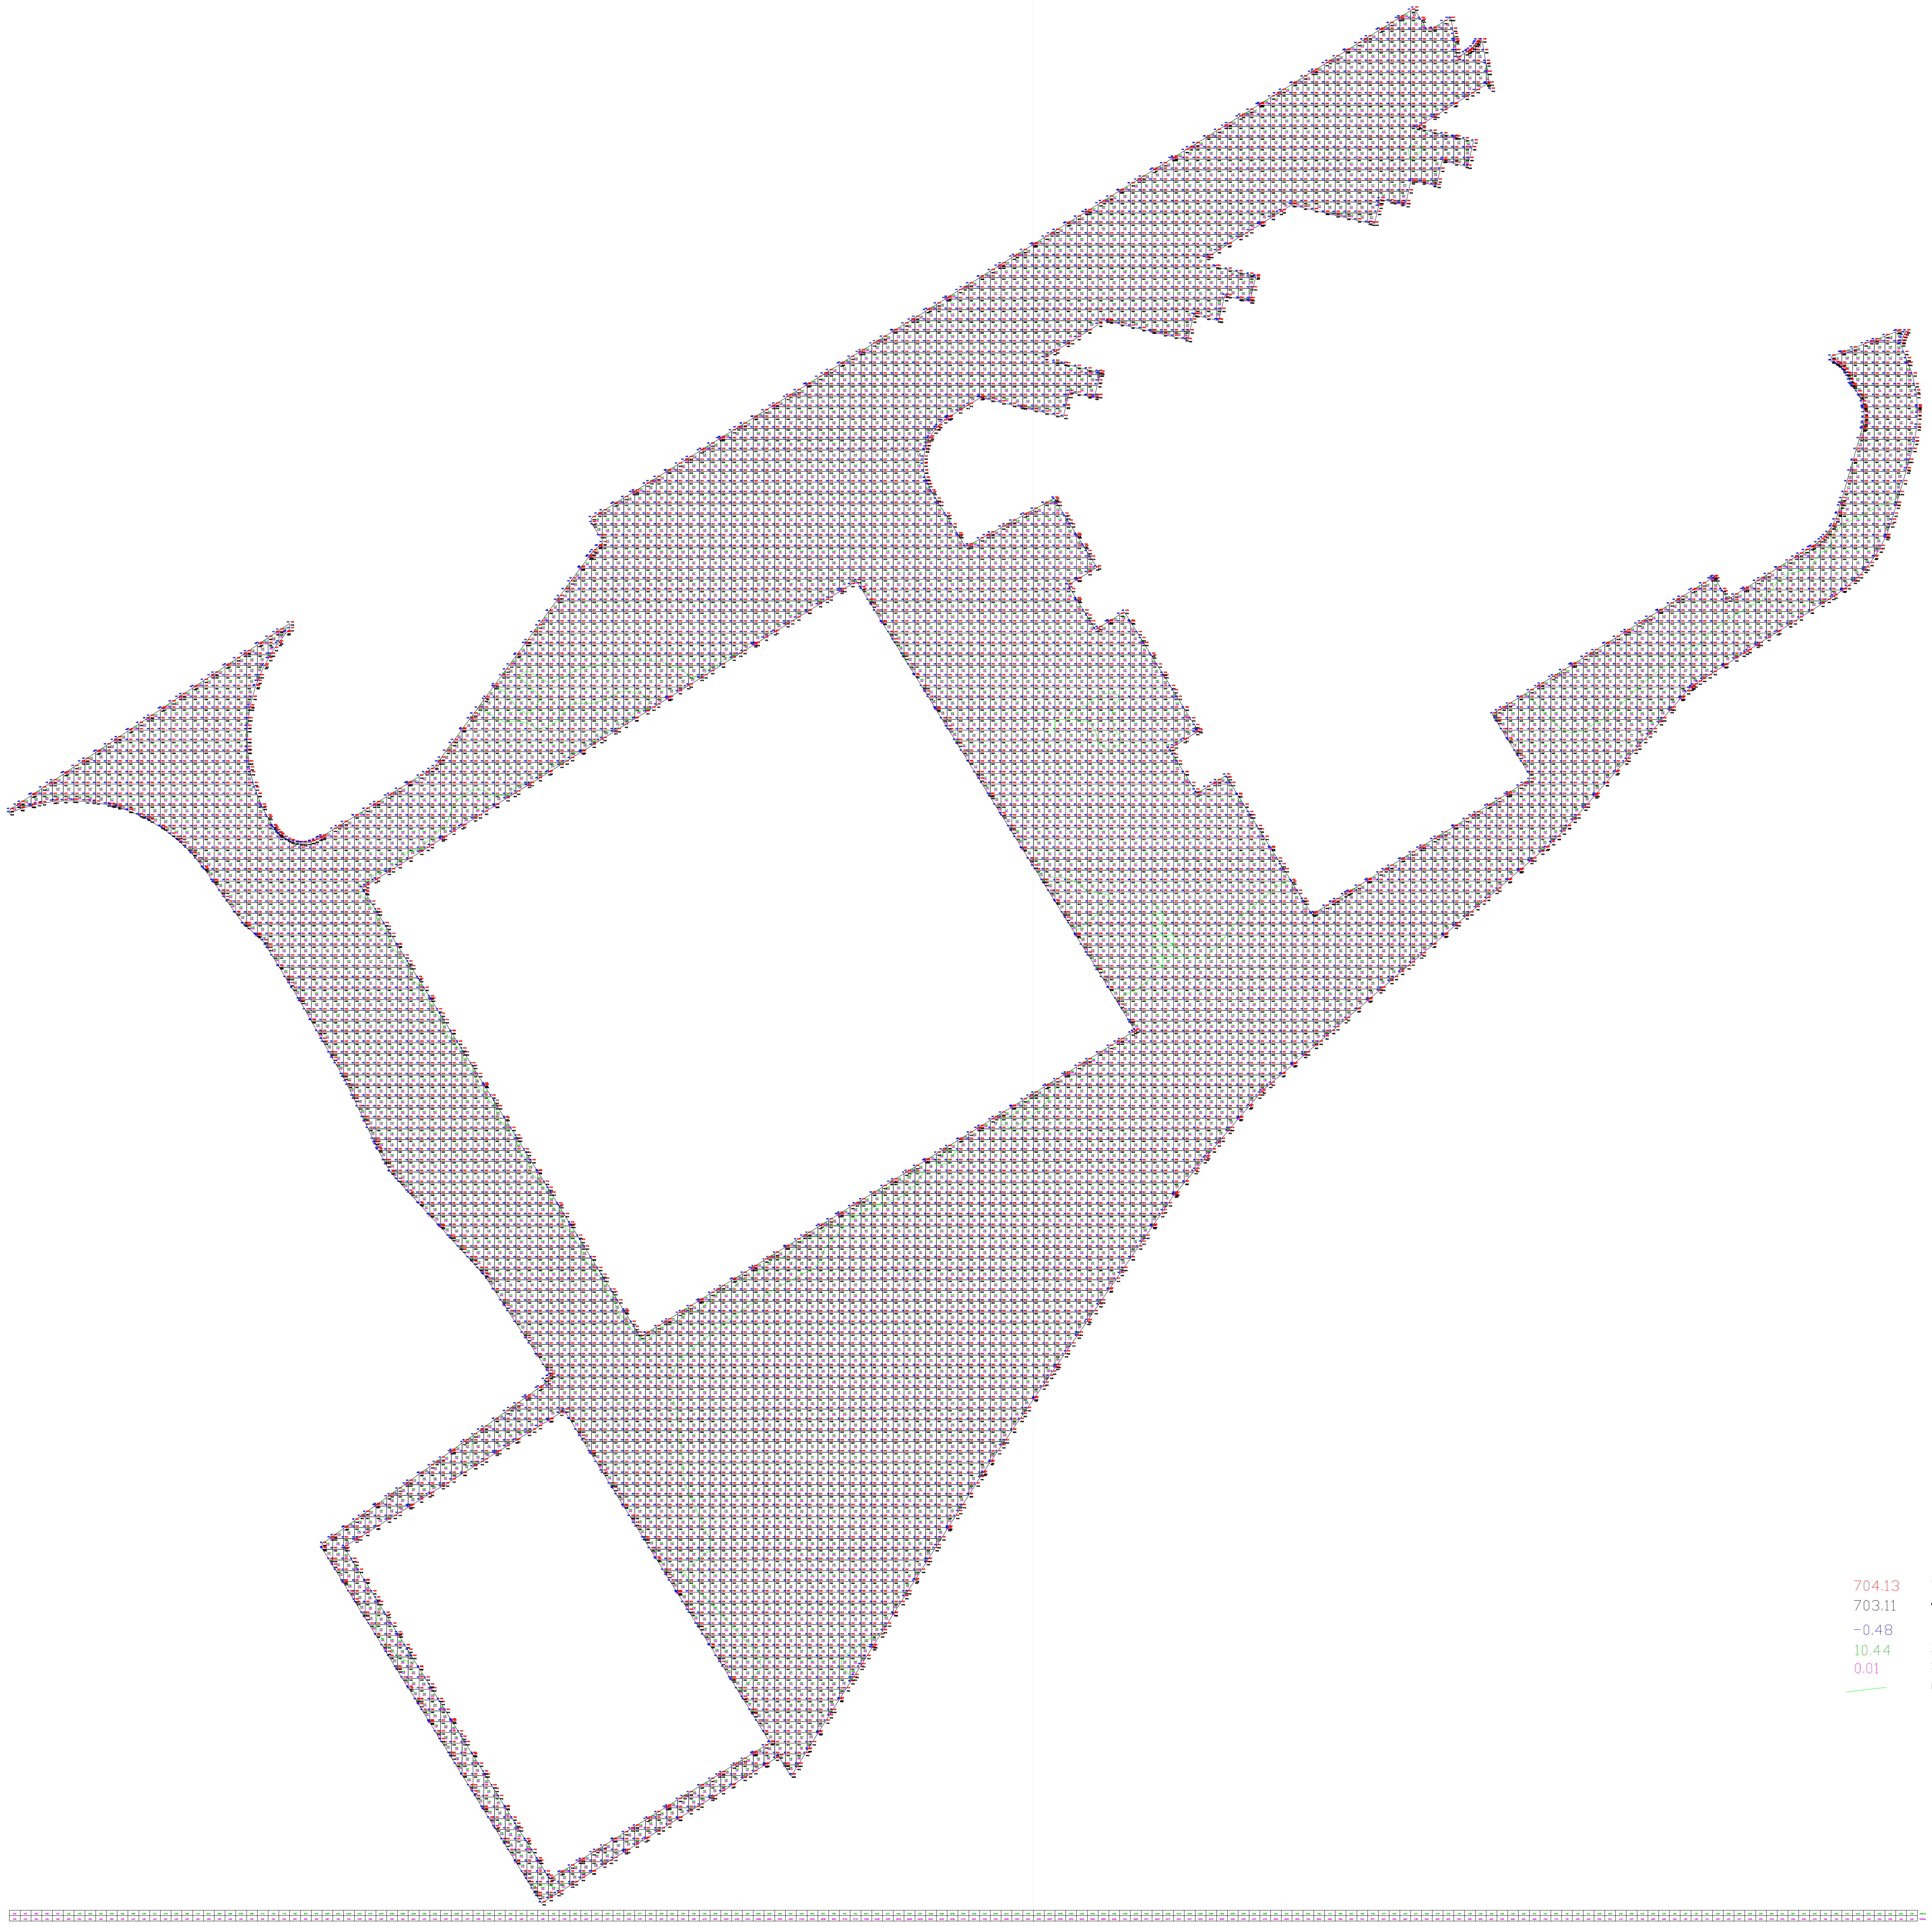


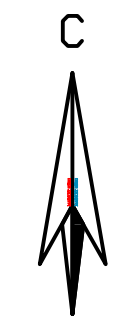

პირობითი აღნიშვნები


704.13	წითელი ნიშნული
703.11	შავი ნიშნული
−0.48	მუშა ნიშნული
10.44	ჭრილი (მოცულობა)
0.01	ყრილი (მოცულობა)
	ნულოვანი სამუშაოები

1.0 მ * 1.0 მ

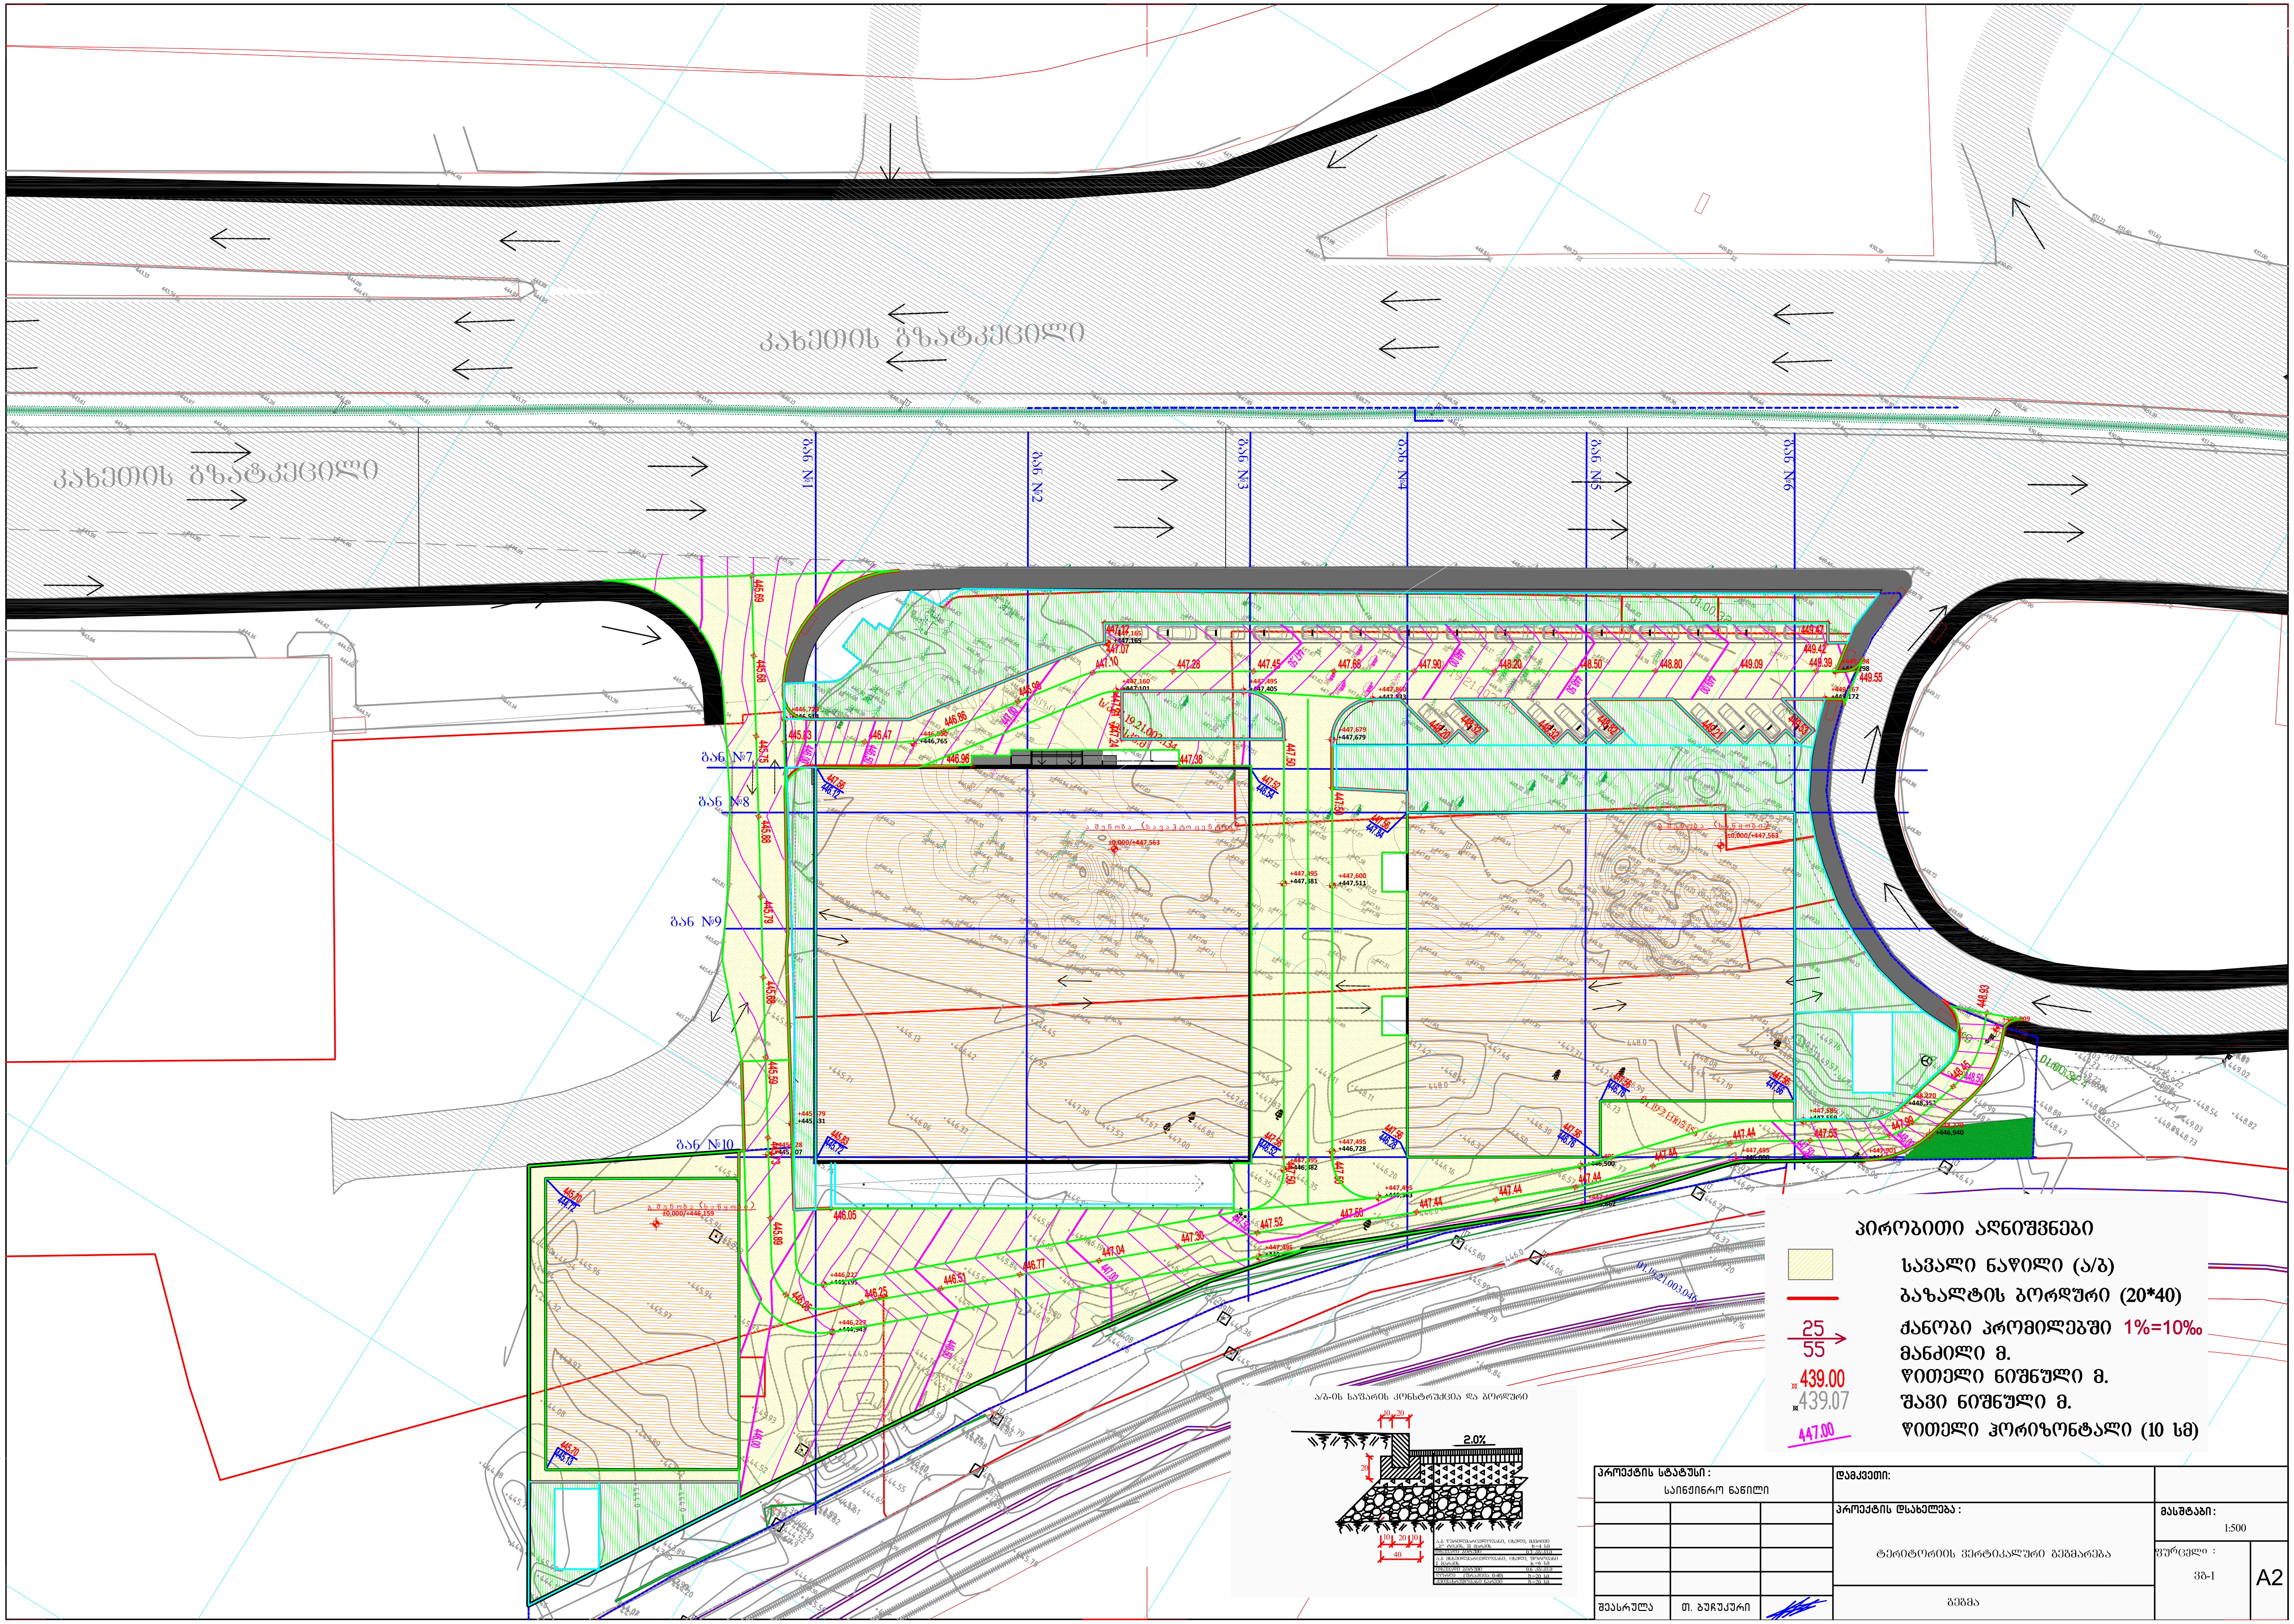


კახეთის გზატკეცილი
კახეთის გზატკეცილი
ბან №1
ბან №2
ბან №3
ბან №4
ბან №5
ბან №6
ბან №7
ბან №8
ბან №9
ბან №10
შენობა (სავაჭრო ცენტრი)
±0,000/+447,563
შენობა (საწყობი)
±0,000/+446,159
ა/ბ-ის საფარის კონსტრუქცია და ბორდიური
2.0%
პირობითი აღნიშვნები
სავალი ნაწილი (ა/ბ)
ბაზალტის ბორდიური (20*40)
25
55
ქანობი პრომილებში 1%=10‰
მანძილი მ.
439.00 წითელი ნიშნული მ.
439.07 შავი ნიშნული მ.
447.00 წითელი ჰორიზონტალი (10 სმ)
პროექტის სტატუსი:
საინჟინრო ნაწილი
დამკვეთი:
პროექტის დასახელება:
ტერიტორიის ვერტიკალური გეგმარება
მასშტაბი:
1:500
ფურცელი:
ვგ-1
A2
შეასრულა
თ. ბუჩუკური
გეგმა


გან №1

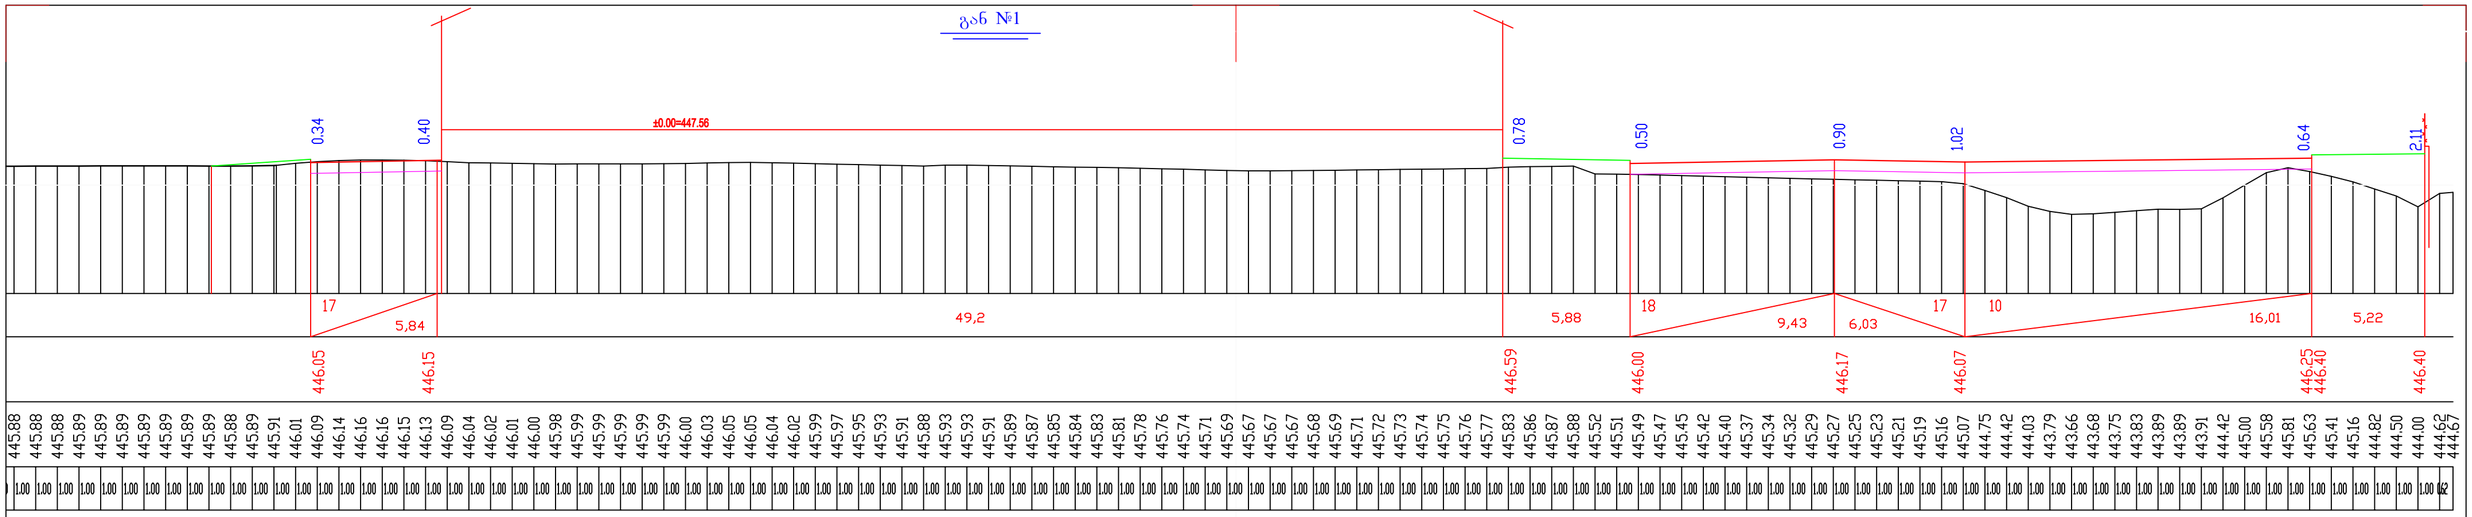

გან №2

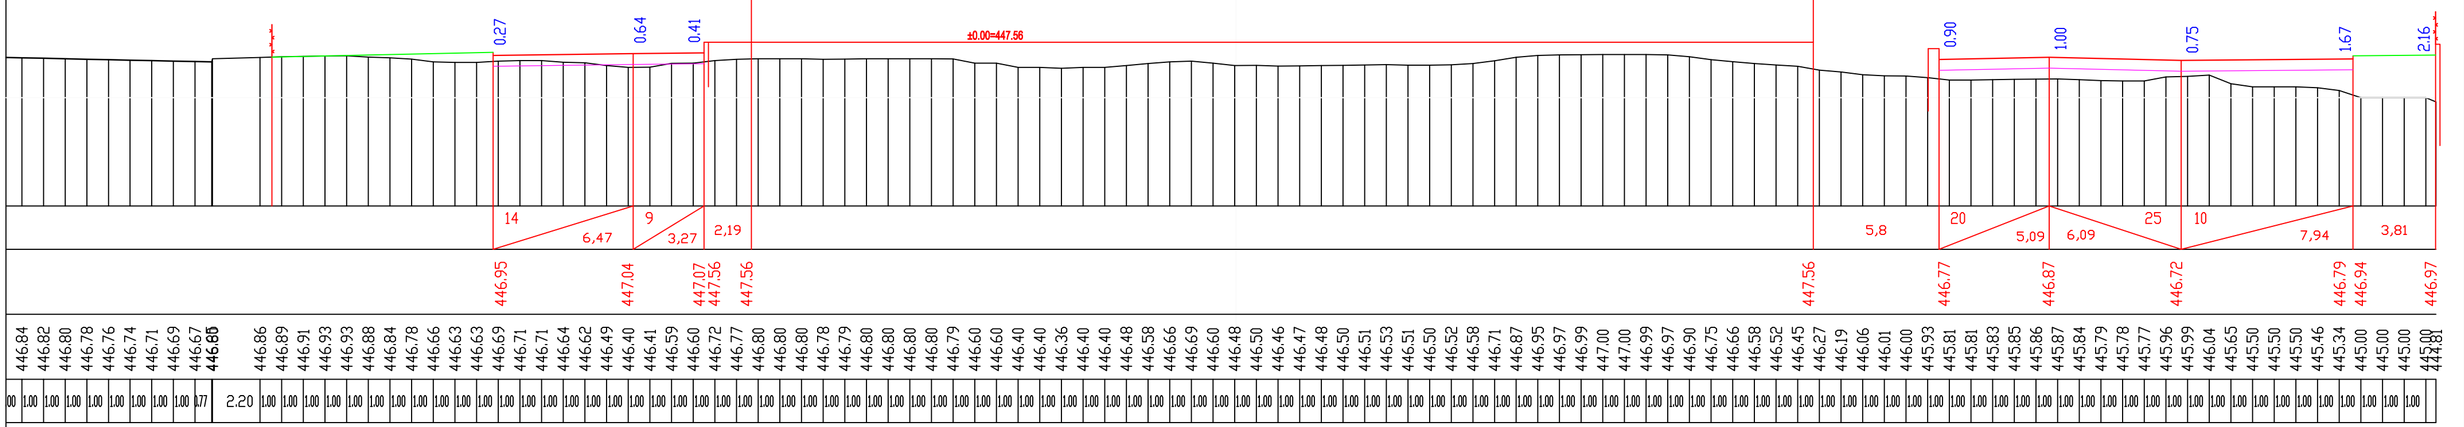

გან №3

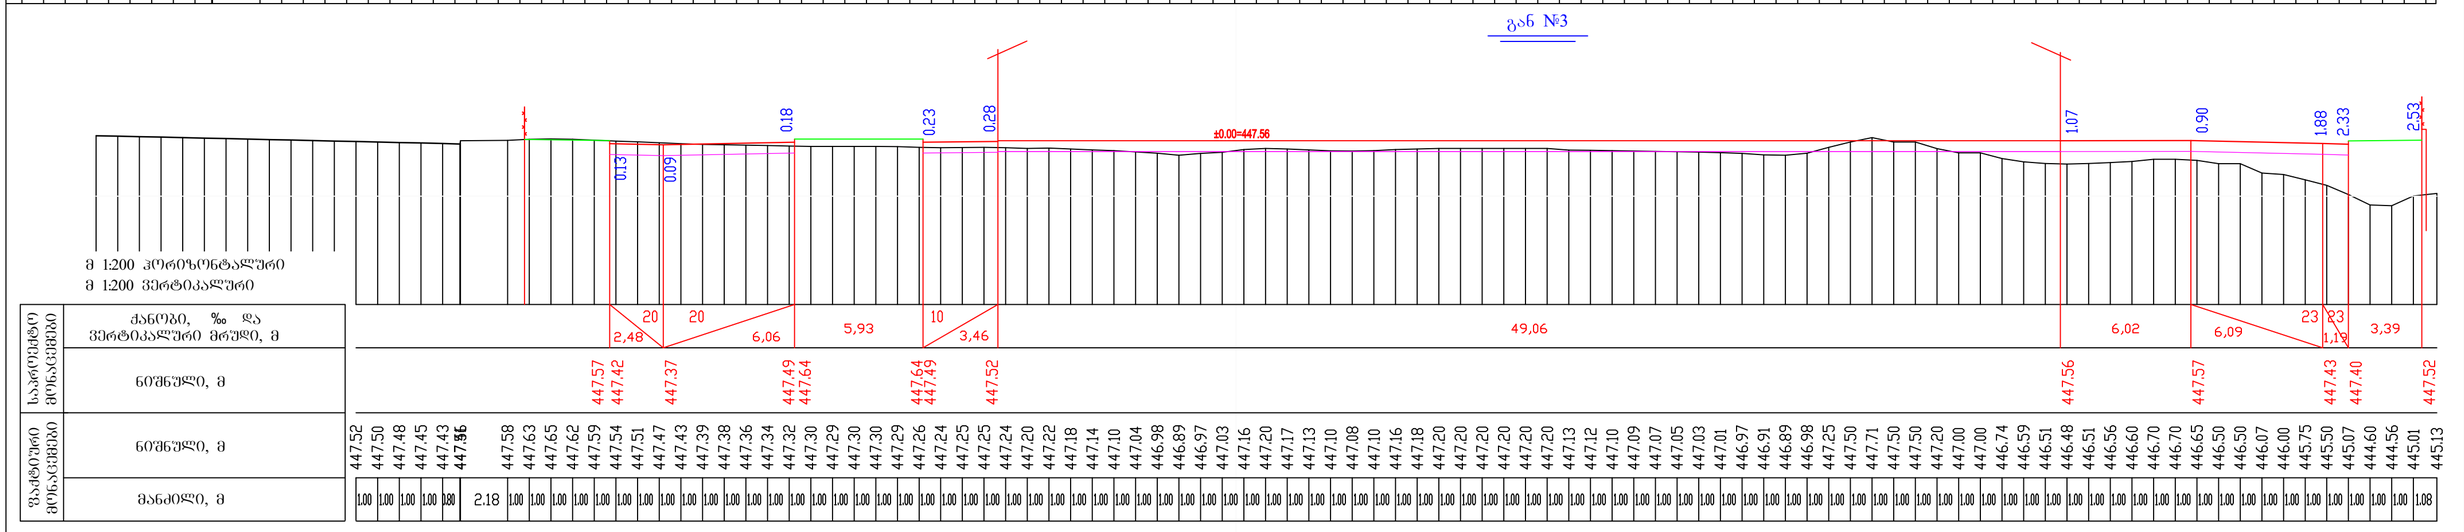


მ 1:200 ჰორიზონტალური
მ 1:200 ვერტიკალური


საპროექტო მონაცემები	ქანობი, ‰ და ვერტიკალური მრუდი, მ
	ნიშნული, მ
ფაქტიური მონაცემები	ნიშნული, მ
	მანძილი, მ

პროექტის სტატუსი: საინჟინრო ნაწილი	დამკვეთი:	
	პროექტის დასახელება: ტერიტორიის ვერტიკალური გეგმარება	მასშტაბი: 1:200
შეასრულა თ. ბუჩუკური	ბანიში ჯრილები	ფურცელი : ვბ-2 A2


გან №4

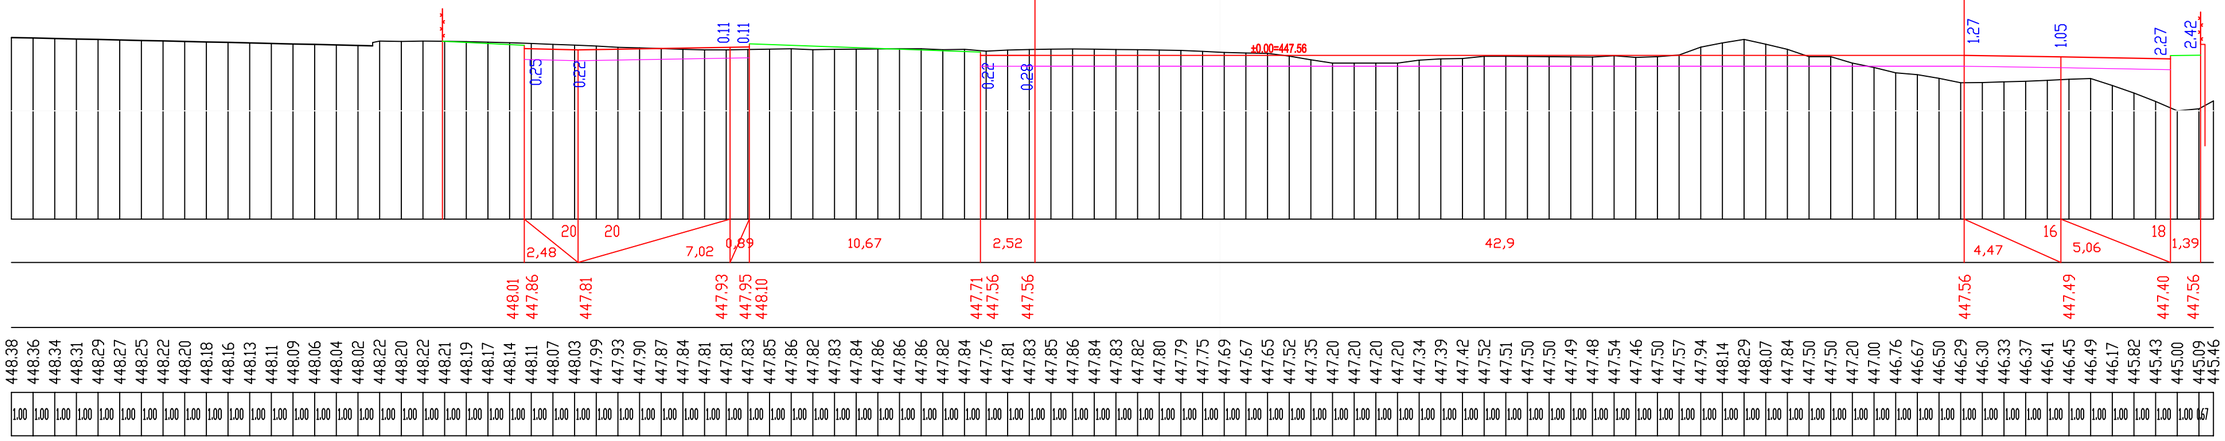

გან №5

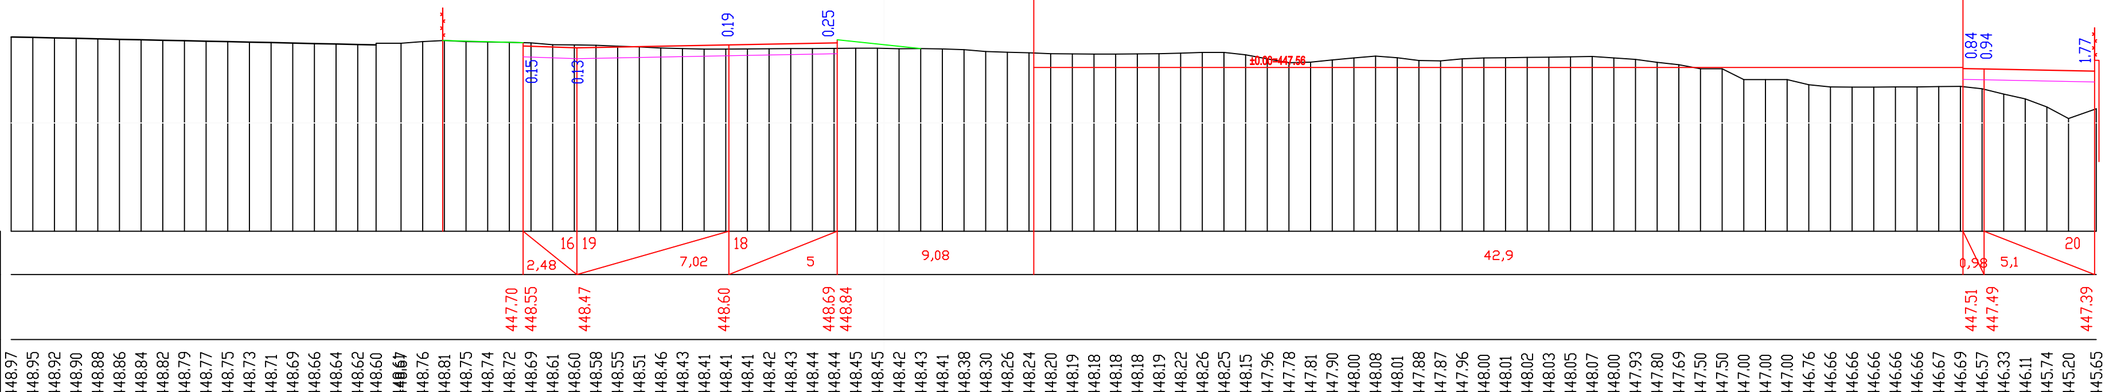

გან №6

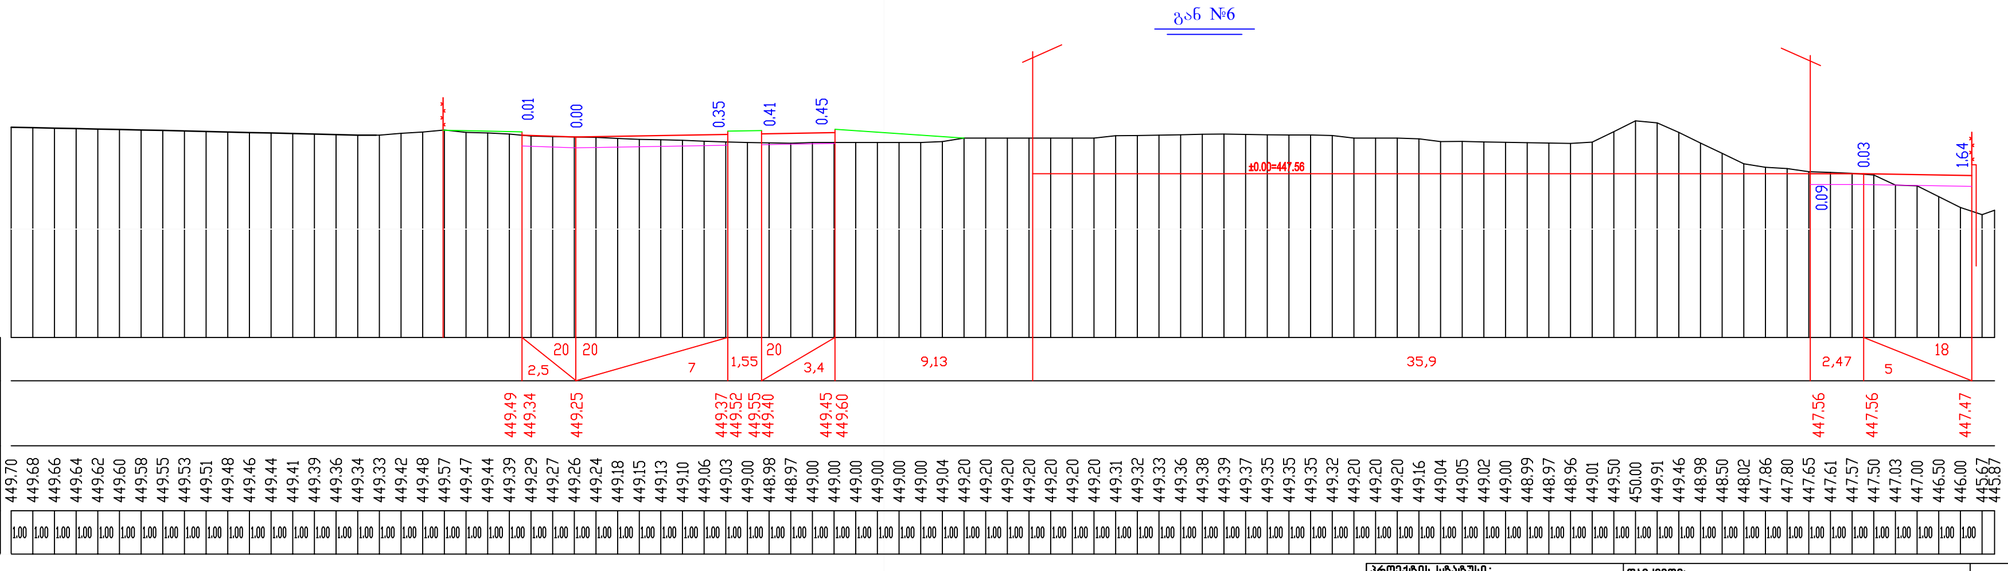

ჰ 1:200 ჰორიზონტალური
ჰ 1:200 ვერტიკალური

საპროექტო მონაცემები	ქანობი, ‰ და ვერტიკალური მრუდი, ჰ
	ნიშნული, ჰ
ფაქტიური მონაცემები	ნიშნული, ჰ
	მანძილი, ჰ

448.38 448.36 448.34 448.31 448.29 448.27 448.25 448.22 448.20 448.18 448.16 448.13 448.11 448.09 448.06 448.04 448.02 448.20 448.22 448.21 448.19 448.17 448.14 448.11 448.07 448.03 447.99 447.93 447.90 447.87 447.84 447.81 447.81 447.83 447.85 447.86 447.82 447.83 447.84 447.86 447.86 447.86 447.82 447.82 447.84 447.76 447.81 447.83 447.85 447.86 447.84 447.83 447.82 447.80 447.79 447.75 447.69 447.67 447.65 447.52 447.35 447.20 447.20 447.20 447.34 447.39 447.42 447.52 447.51 447.50 447.50 447.49 447.48 447.54 447.46 447.50 447.57 447.94 448.14 448.29 448.07 447.84 447.50 447.50 447.20 447.00 446.76 446.67 446.50 446.29 446.30 446.33 446.37 446.41 446.45 446.49 446.17 445.82 445.43 445.00 445.09 445.46
1.00 1.00 1.00

445.81 445.84 445.85 445.87 445.89 445.91 445.93 445.94 445.96 445.98 445.97 445.97 445.97 445.97 445.98 446.00 446.01 446.03 446.12 446.18 446.20 446.20 446.20 446.20 446.20 446.20 446.20 446.20 446.20 446.20 446.27 446.37 446.43 446.49 446.58 446.58 446.60 446.72 446.72 446.71 446.80 446.80 446.80 446.80 446.80 446.88 446.91 446.92 446.94 446.95 446.93 446.80 446.81 446.80 446.83 446.80 446.84 446.88 446.92 446.94 446.97 447.01 447.03 447.04 447.07 447.14 447.06 447.04 447.03 447.07 447.12 447.17 447.24 447.28 447.32 447.35 447.39 447.40 447.45 447.49 447.52 447.56 447.60

445.96
3,75
54
400=447.96
445.56
4,24
14
447.50
0.51
0.23
6
447.50
0.02
6

445.73 445.75 445.77 445.79 445.82 445.84 445.87 445.90 445.93 445.96 445.99 446.02 446.01 446.00 446.13 446.17 446.20 446.21 446.22 446.22 446.22 446.20 446.19 446.18 446.17 446.17 446.20 446.24 446.33 446.45 446.51 446.62 446.80 446.80 446.84 446.83 446.80 446.80 446.80 446.80 446.80 446.80 446.80 446.81 446.80 446.75 446.71 446.63 446.57 446.65 446.73 446.84 446.85 447.00 447.01 447.04 447.08 447.10 447.10 447.11 447.12 447.13 447.14 447.18 447.20 447.21 447.21 447.22 447.22 447.23 447.26 447.29 447.32 447.35 447.38 447.41 447.44 447.50 447.53 447.56


445.75
16
7,07
0.03
445.87
16
2
0.11
446.03
1,86
446.13
0.02
0.15
400=447.96
54
447.56
4,24
14
7
447.50
0.34
0.19
6
447.54
447.69
0.02



განაკვეთი №7

განაკვეთი №7

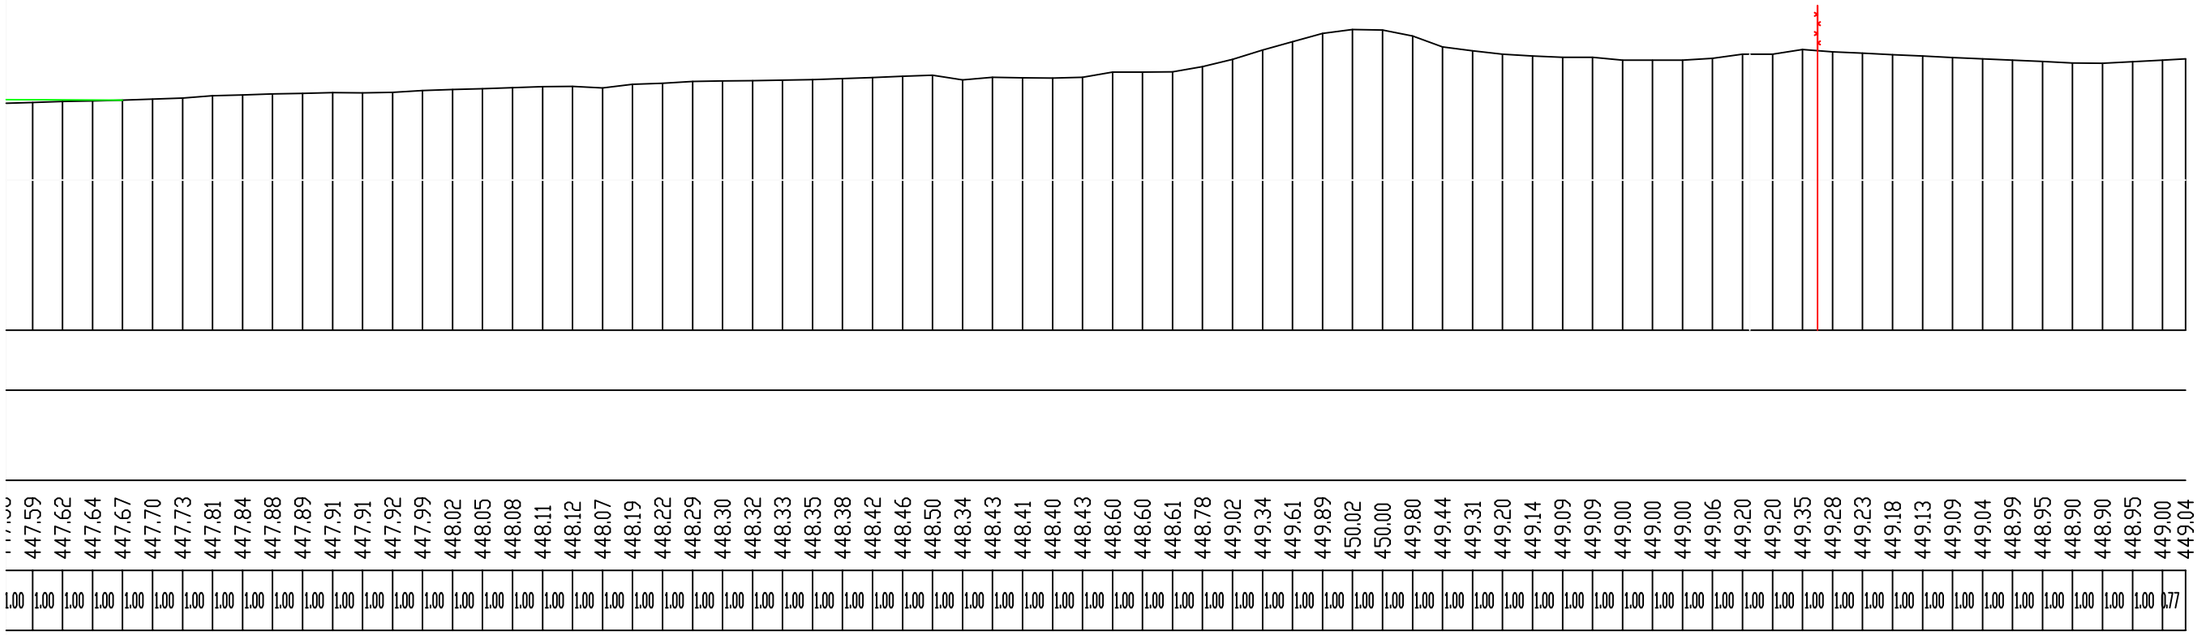
447.59 447.62 447.64 447.67 447.70 447.73 447.81 447.84 447.88 447.89 447.91 447.91 447.92 447.99 448.02 448.05 448.08 448.11 448.12 448.07 448.19 448.22 448.29 448.30 448.32 448.33 448.35 448.38 448.42 448.46 448.50 448.34 448.43 448.41 448.40 448.43 448.60 448.60 448.61 448.78 449.02 449.34 449.61 449.89 450.02 450.00 449.80 449.44 449.31 449.20 449.14 449.09 449.09 449.00 449.00 449.00 449.06 449.20 449.20 449.35 449.28 449.23 449.18 449.13 449.09 449.04 448.99 448.95 448.90 448.90 448.95 449.00 449.04
1.00 1.00 1.00

445.69
445.70
445.70
445.71
445.71
445.73
445.75
445.75
445.75
445.76
445.76
445.77
445.77
445.76
445.76
445.77
445.78
445.80
445.81
445.83
445.84
445.86
445.88
445.91
445.93
445.95
445.99
446.06
446.11
446.14
446.16
446.18
446.20
446.22
446.25
446.29
446.35
446.40
446.45
446.50
446.51
446.52
446.49
446.59
446.67
446.74
446.71
446.66
446.62
446.62
446.62
446.70
446.79
446.83
446.85
446.88
446.89
446.89
446.88
446.83
446.76
446.68
446.58
446.50
446.56
446.62
446.62
446.62
446.64
446.63
446.57
446.50
446.52
446.60
446.64
446.60
446.55
446.50
446.45
446.41
446.37

445.86
445.71
16
6
445.83
445.98
2,89
446.02
±0,00=447,56
54
447.56
4,23
14
447.50
6
447.50
6


445.66
445.69
445.73
445.76
445.80
445.83
445.85
445.88
445.90
445.91
445.92
445.92
446.10
445.96
445.96
445.99
446.02
446.05
446.09
446.14
446.18
446.20
446.22
446.24
446.26
446.33
446.40
446.40
446.41
446.50
446.47
446.43
446.47
446.60
446.60
446.74
446.73
446.68
446.64
446.67
446.60
446.40
446.40
446.60
446.72
446.69
446.69
446.73
446.80
446.73
446.40
446.60
446.74
446.82
446.86
446.83
446.99
447.00
447.02
447.08
447.10
447.11
447.13
447.16
447.20
447.20
447.20
447.20
447.20
447.18
447.18
447.12
447.07
447.04
447.02
447.02
447.03
447.04

±0,00=447,56
54
447.56
4,24
14
447.50
6,02
447.50
0.36
0.35
0.47

ფურ №9

განი №9

გაგრძელება

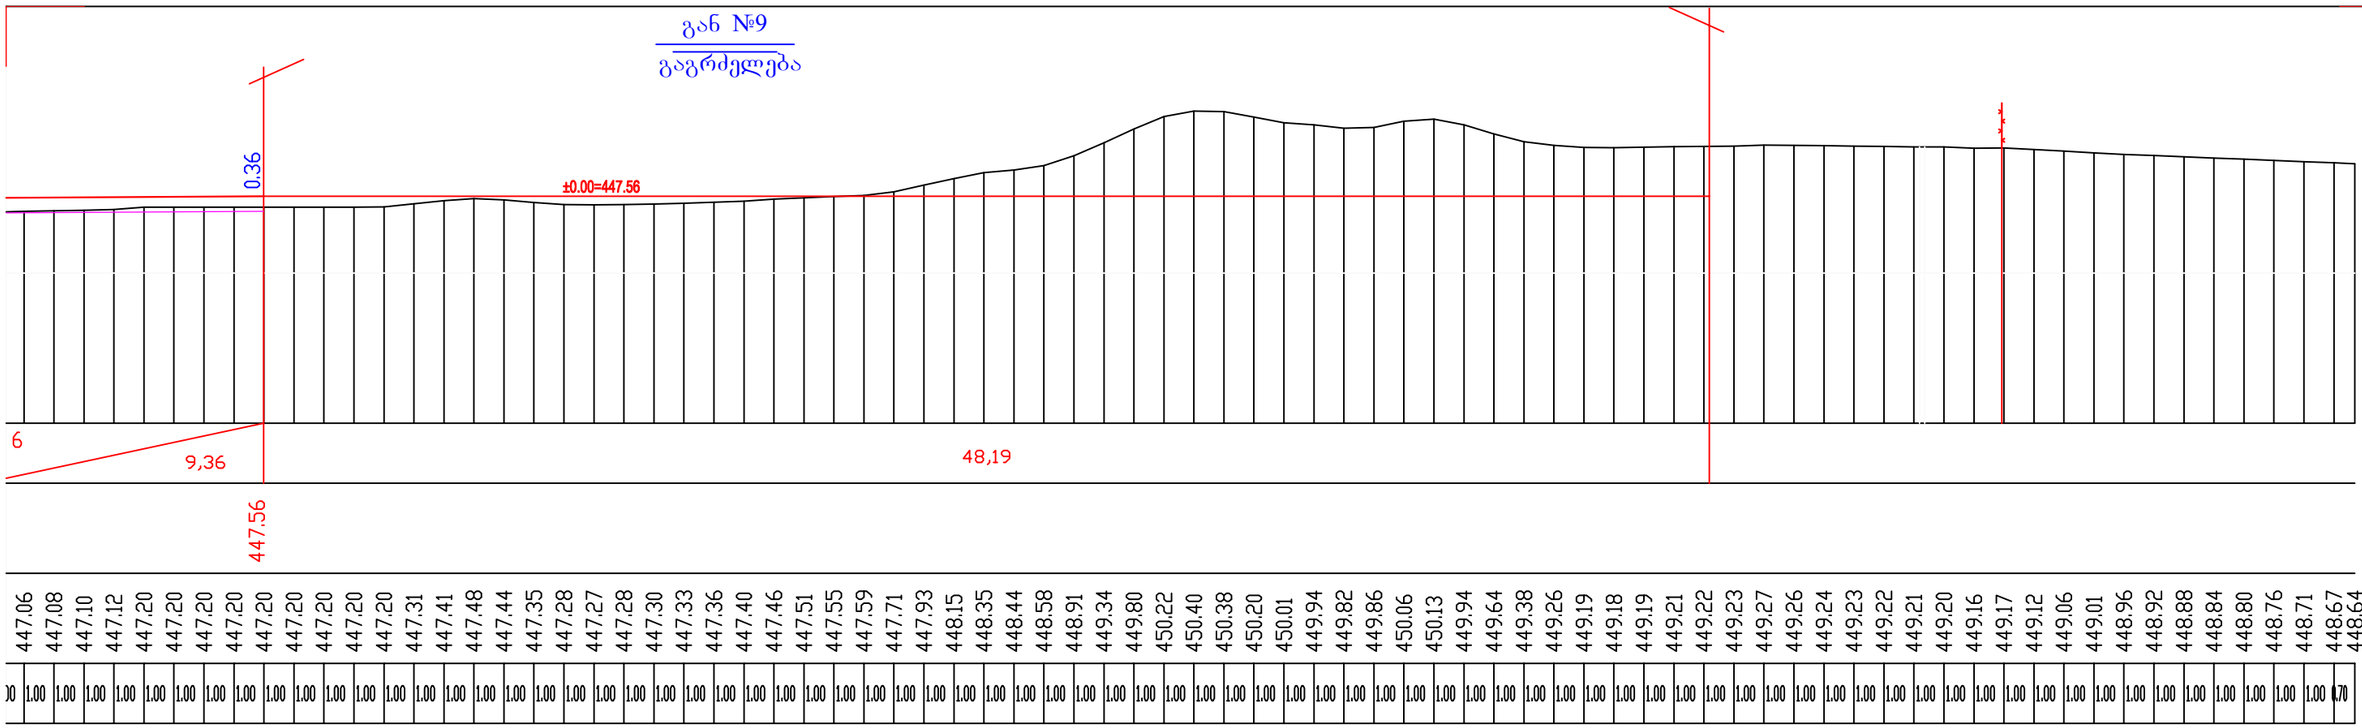
0.36
±0.00=447.56
6
9,36
48,19
447.56
447.06 447.08 447.10 447.12 447.20 447.20 447.20 447.20 447.20 447.20 447.20 447.20 447.20 447.20 447.31 447.41 447.48 447.44 447.35 447.28 447.27 447.28 447.30 447.33 447.36 447.40 447.46 447.51 447.55 447.59 447.71 447.93 448.15 448.35 448.44 448.58 448.91 449.34 449.80 450.22 450.40 450.38 450.20 450.01 449.94 449.82 449.86 450.06 450.13 449.94 449.64 449.38 449.26 449.19 449.18 449.19 449.21 449.22 449.23 449.27 449.26 449.24 449.23 449.22 449.21 449.20 449.16 449.17 449.12 449.06 449.01 448.96 448.92 448.88 448.84 448.80 448.76 448.71 448.67 448.64
1.00 1.00 1.00