
ᲒᲔᲒᲛᲐ - 3,500 ᲜᲘᲨᲜᲣᲚᲖᲔ


მ. 1:100

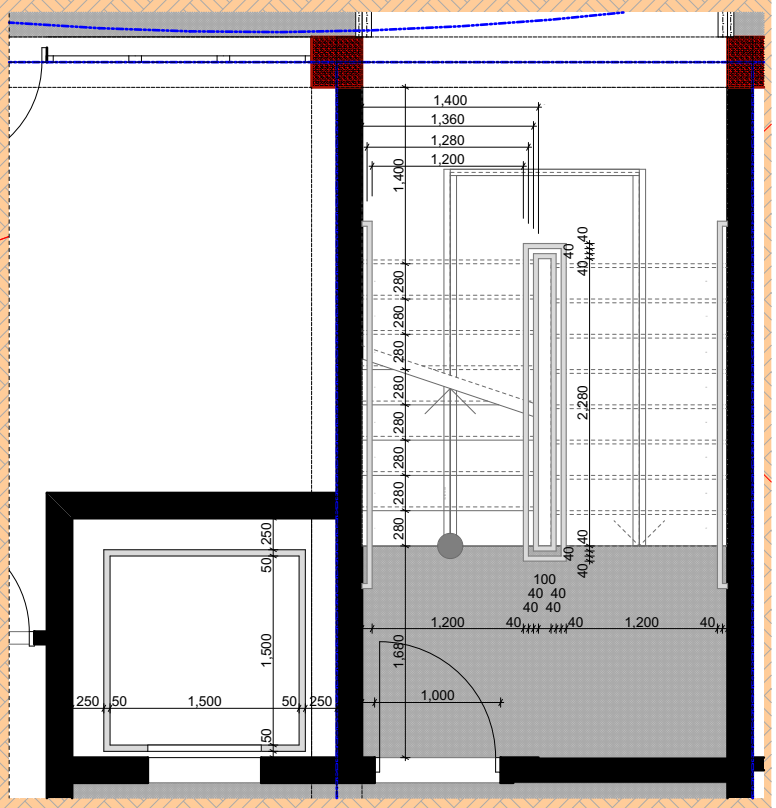

D4 01 1:60

გეგმა +0,000 ნიშნულზე


მ. 1:100

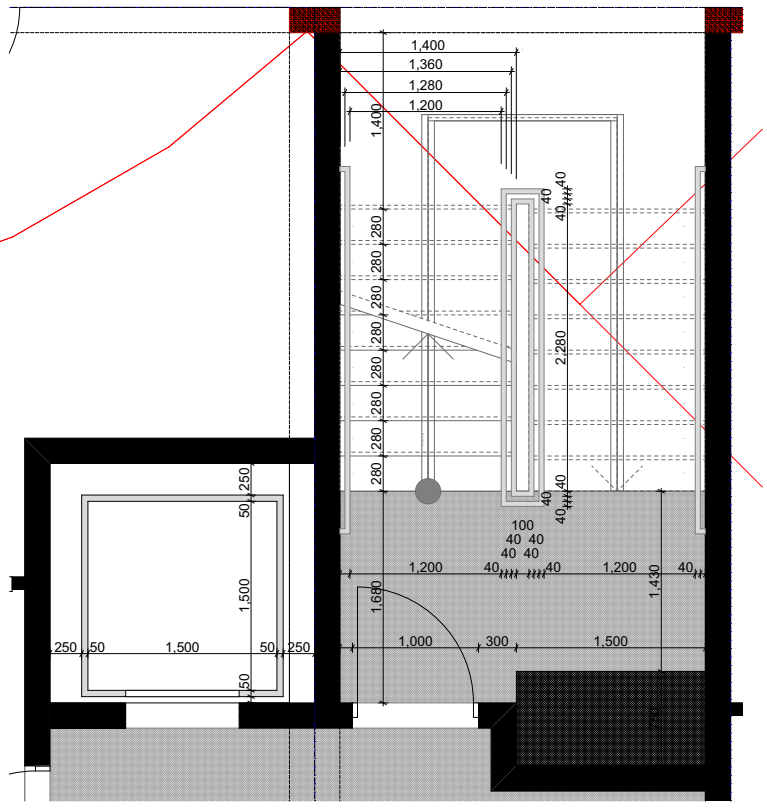

D3 01 1:60

გეგმა +3,300 ნიშნულზე


მ. 1:100

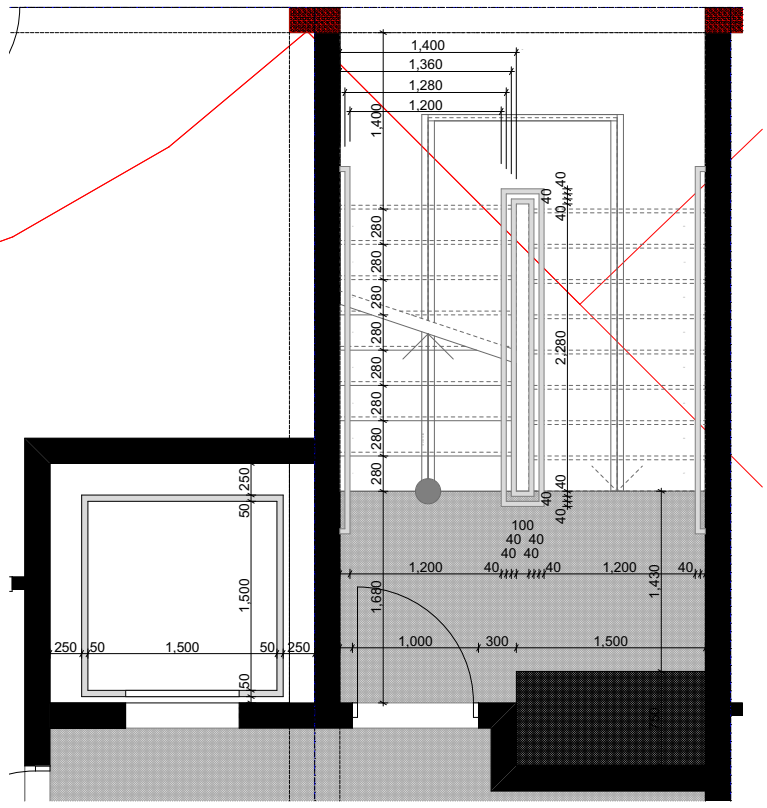


D3 01 1:60

გეგმა +6,600 ნიშნულზე

მ. 1:100

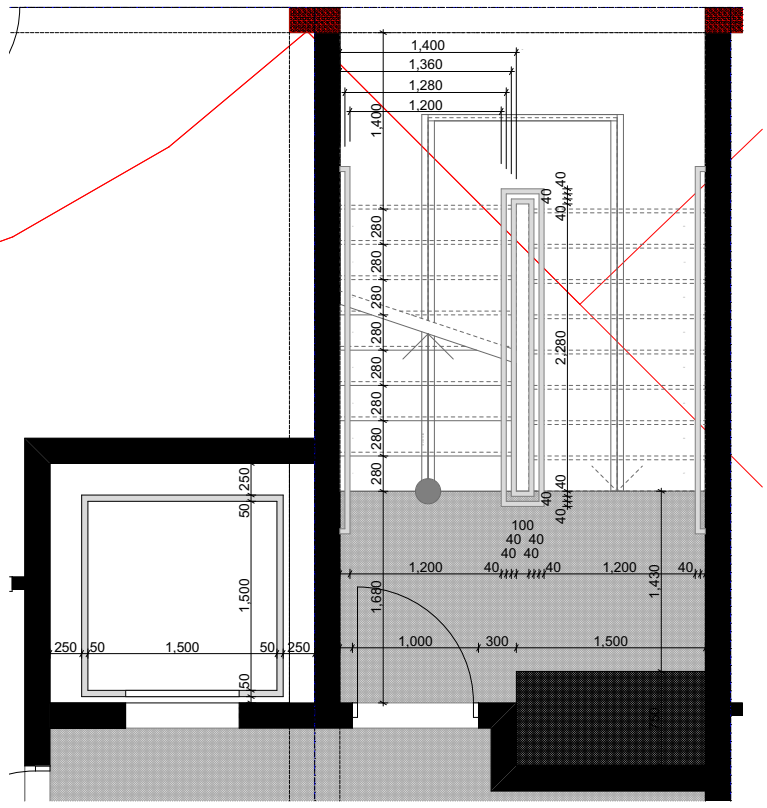

D3 01 1:60

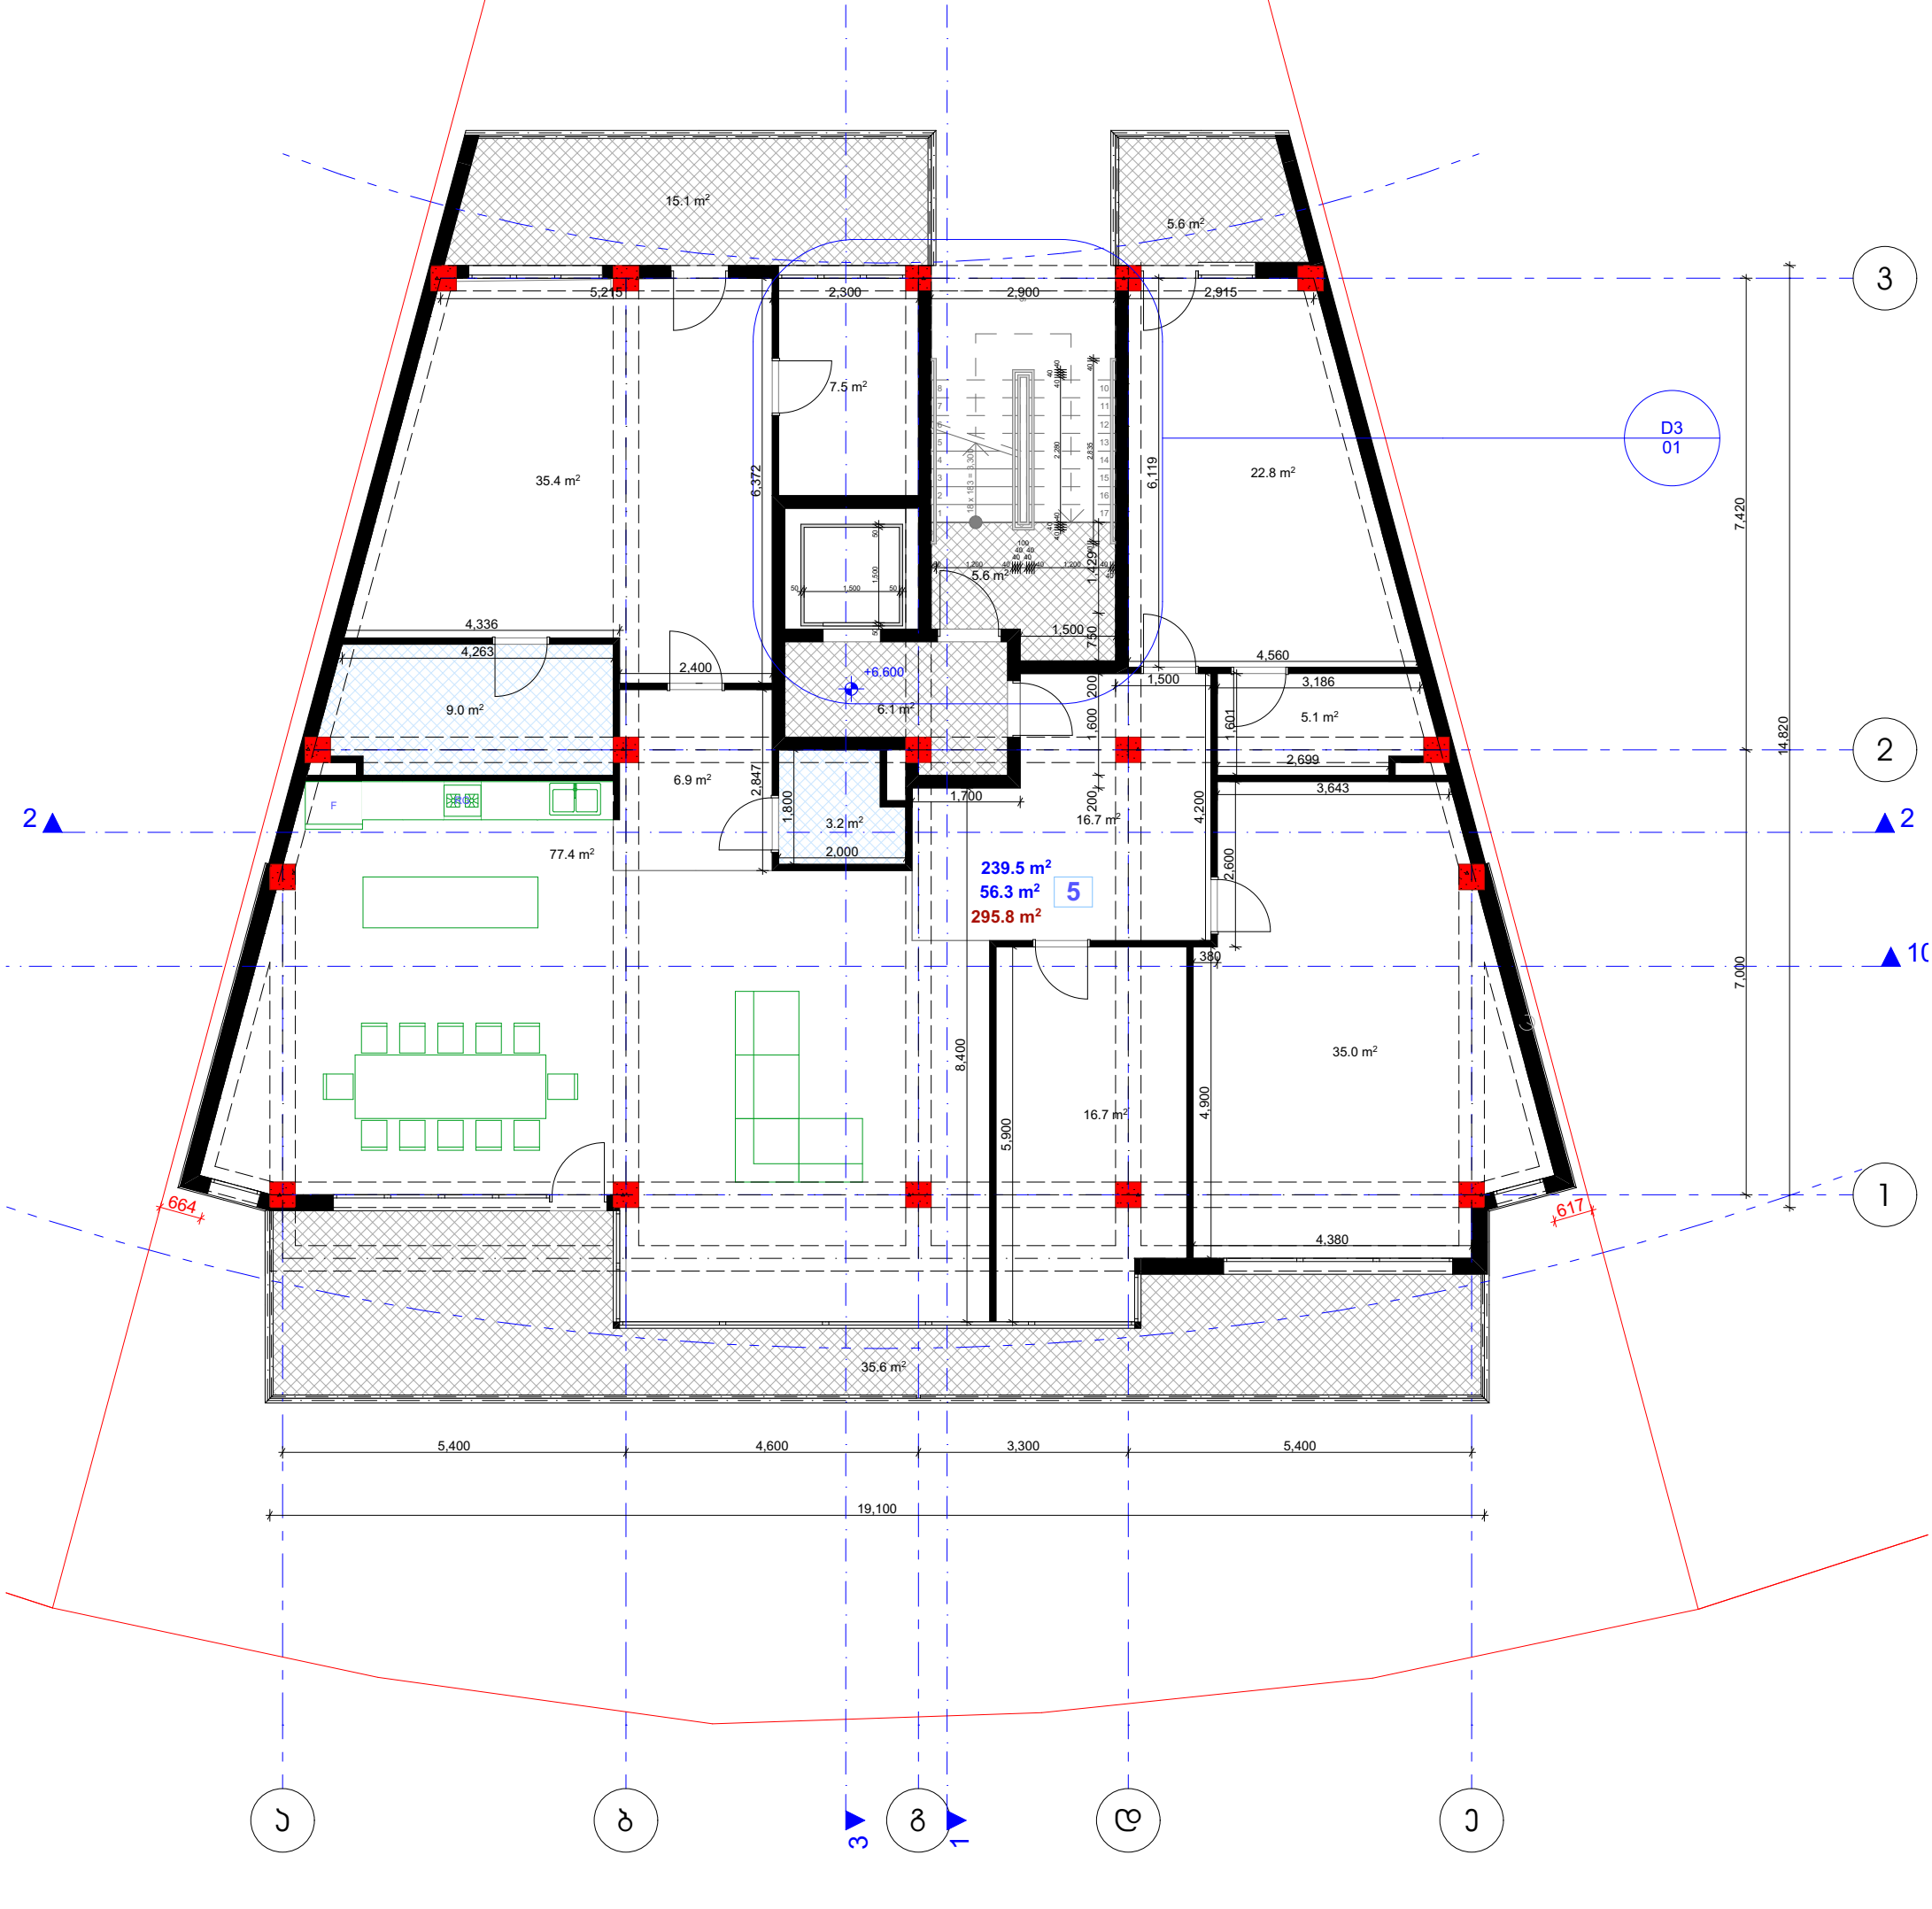

ชั้นดาดฟ้า ||| ชั้นดาดฟ้าต่ำ ชั้นดาดฟ้าหลังคา

ชั้นดาดฟ้า ||| ชั้นดาดฟ้าต่ำ ชั้นดาดฟ้าหลังคา

ชั้นดาดฟ้า ||| ชั้นดาดฟ้าต่ำ ชั้นดาดฟ้าหลังคา

ชั้นดาดฟ้า ||| ชั้นดาดฟ้าต่ำ ชั้นดาดฟ้าหลังคา

ผังพื้น +9.900 ชั้นดาดฟ้าหลังคา

a. 1:100

გადახურვის გეგმა

მ. 1:100

