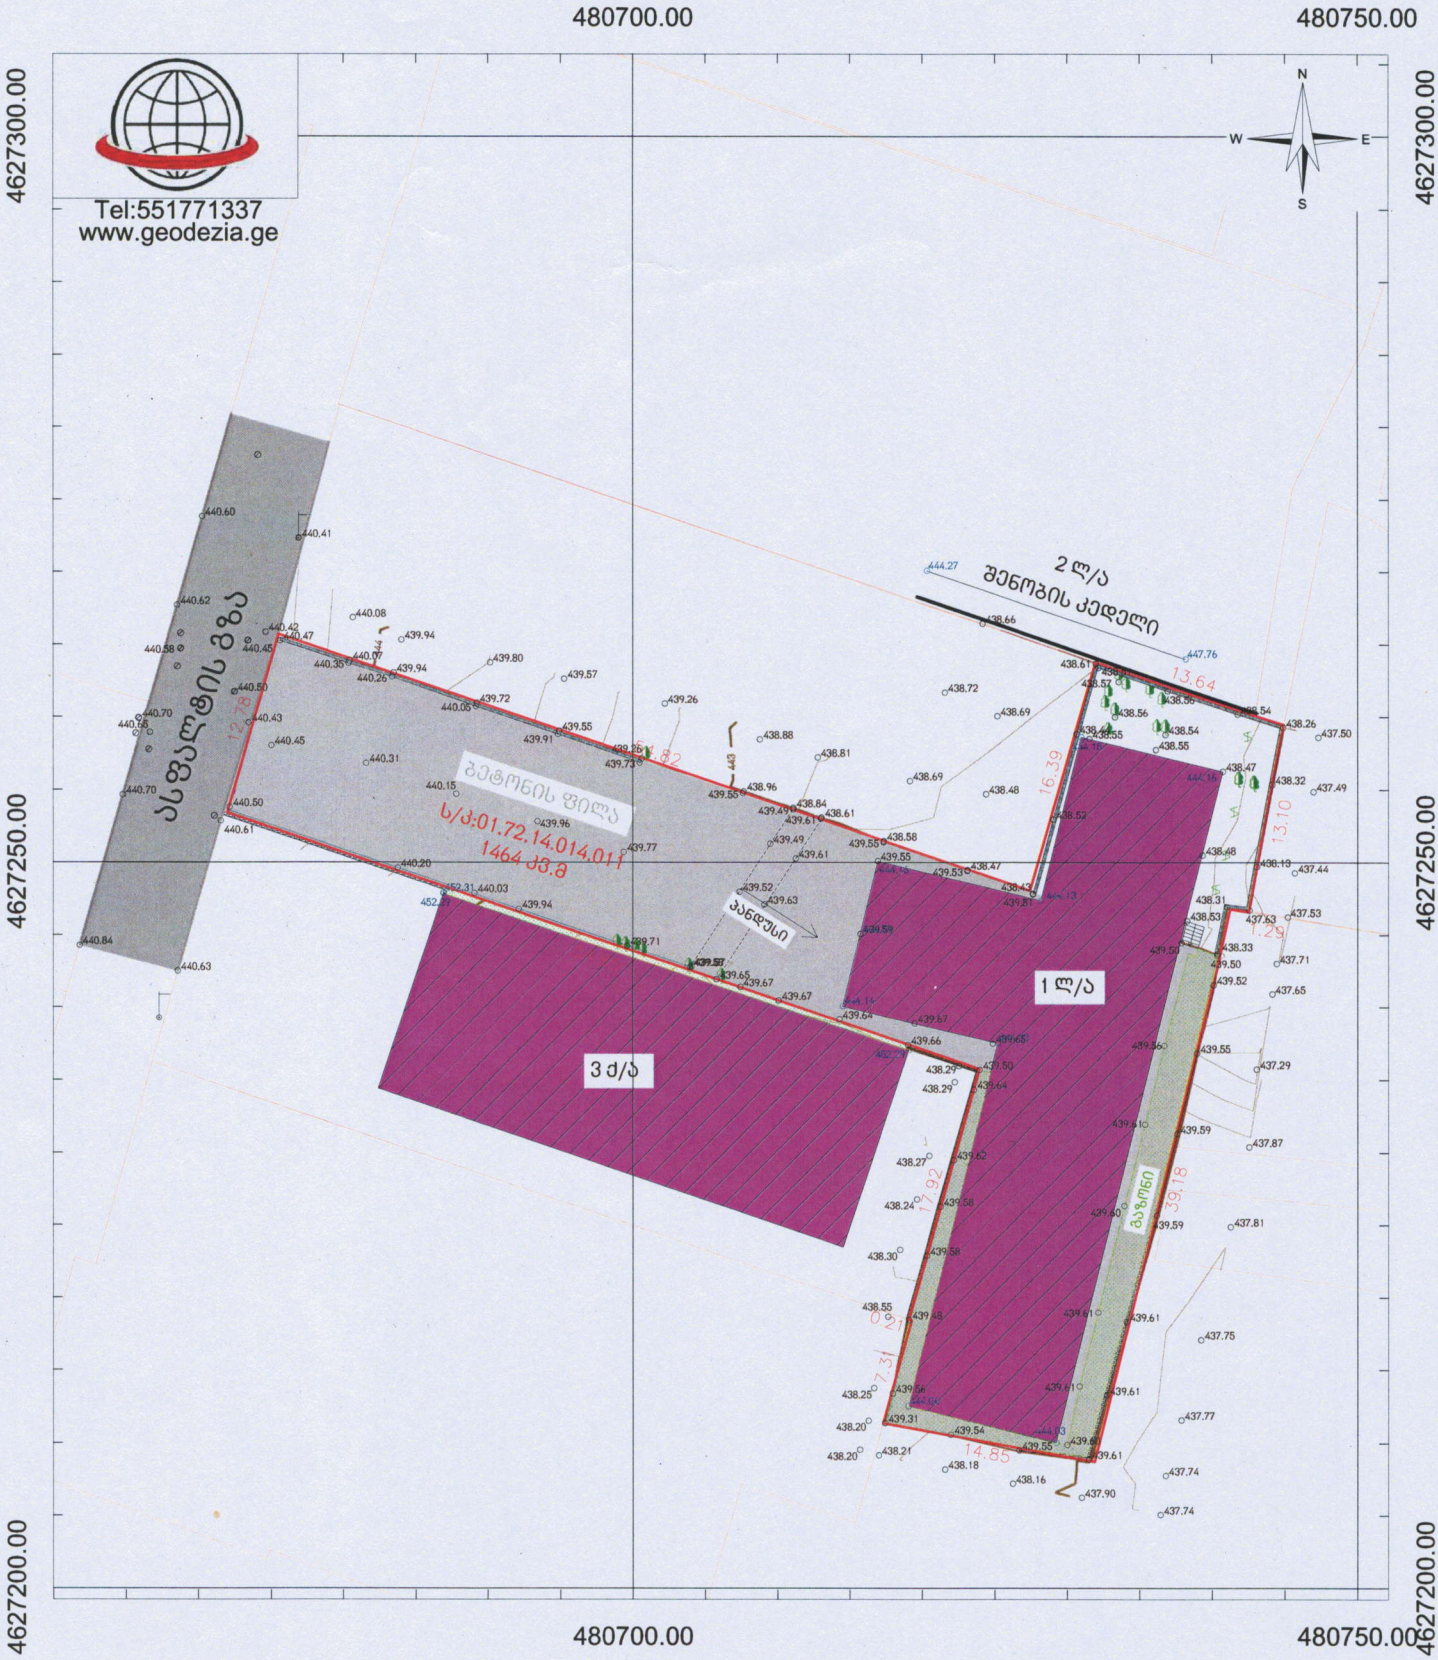


პირობითი აღნიშვნები

- მიწის ნაკვეთის საზღვრები
- შენობა
- 456000
- 4678900
- UTM სისტემის კოორდინატები
- 500 სიმაღლის ნიშნული
- 500 შენობის სიმაღლე
- ფოთლოვანი ხე (ნარგი)
- ვაზი
- ბაზონი
- ჭის ლუქი
- ელ. ბოძი
- ასფალტის გზა
- ლიმონის მოაჯირი
- შლაგბაუმი
- ბლოკის კედელი 1 მ.ზე. მაღლი
- ბეტონის კედელი 1 მ.ზე. მაღლი
- ბეტონის კედელი 1 მ.მდე.
- ბორდიული

	ტოპოგეგმა
მისამართი:	ქალაქი ბათუმი, ქსნის ქუჩის N 7
დამკვეთი:	შპს "ბათუმის აგრო სასწ"
აზომა	ალ. სიხარულიძე
დახაზა	ალ. სიხარულიძე
მ: 1:500	ფართობი: 1405 კვ.მ 13.02.2024

GEODEZIA.GE
405809678