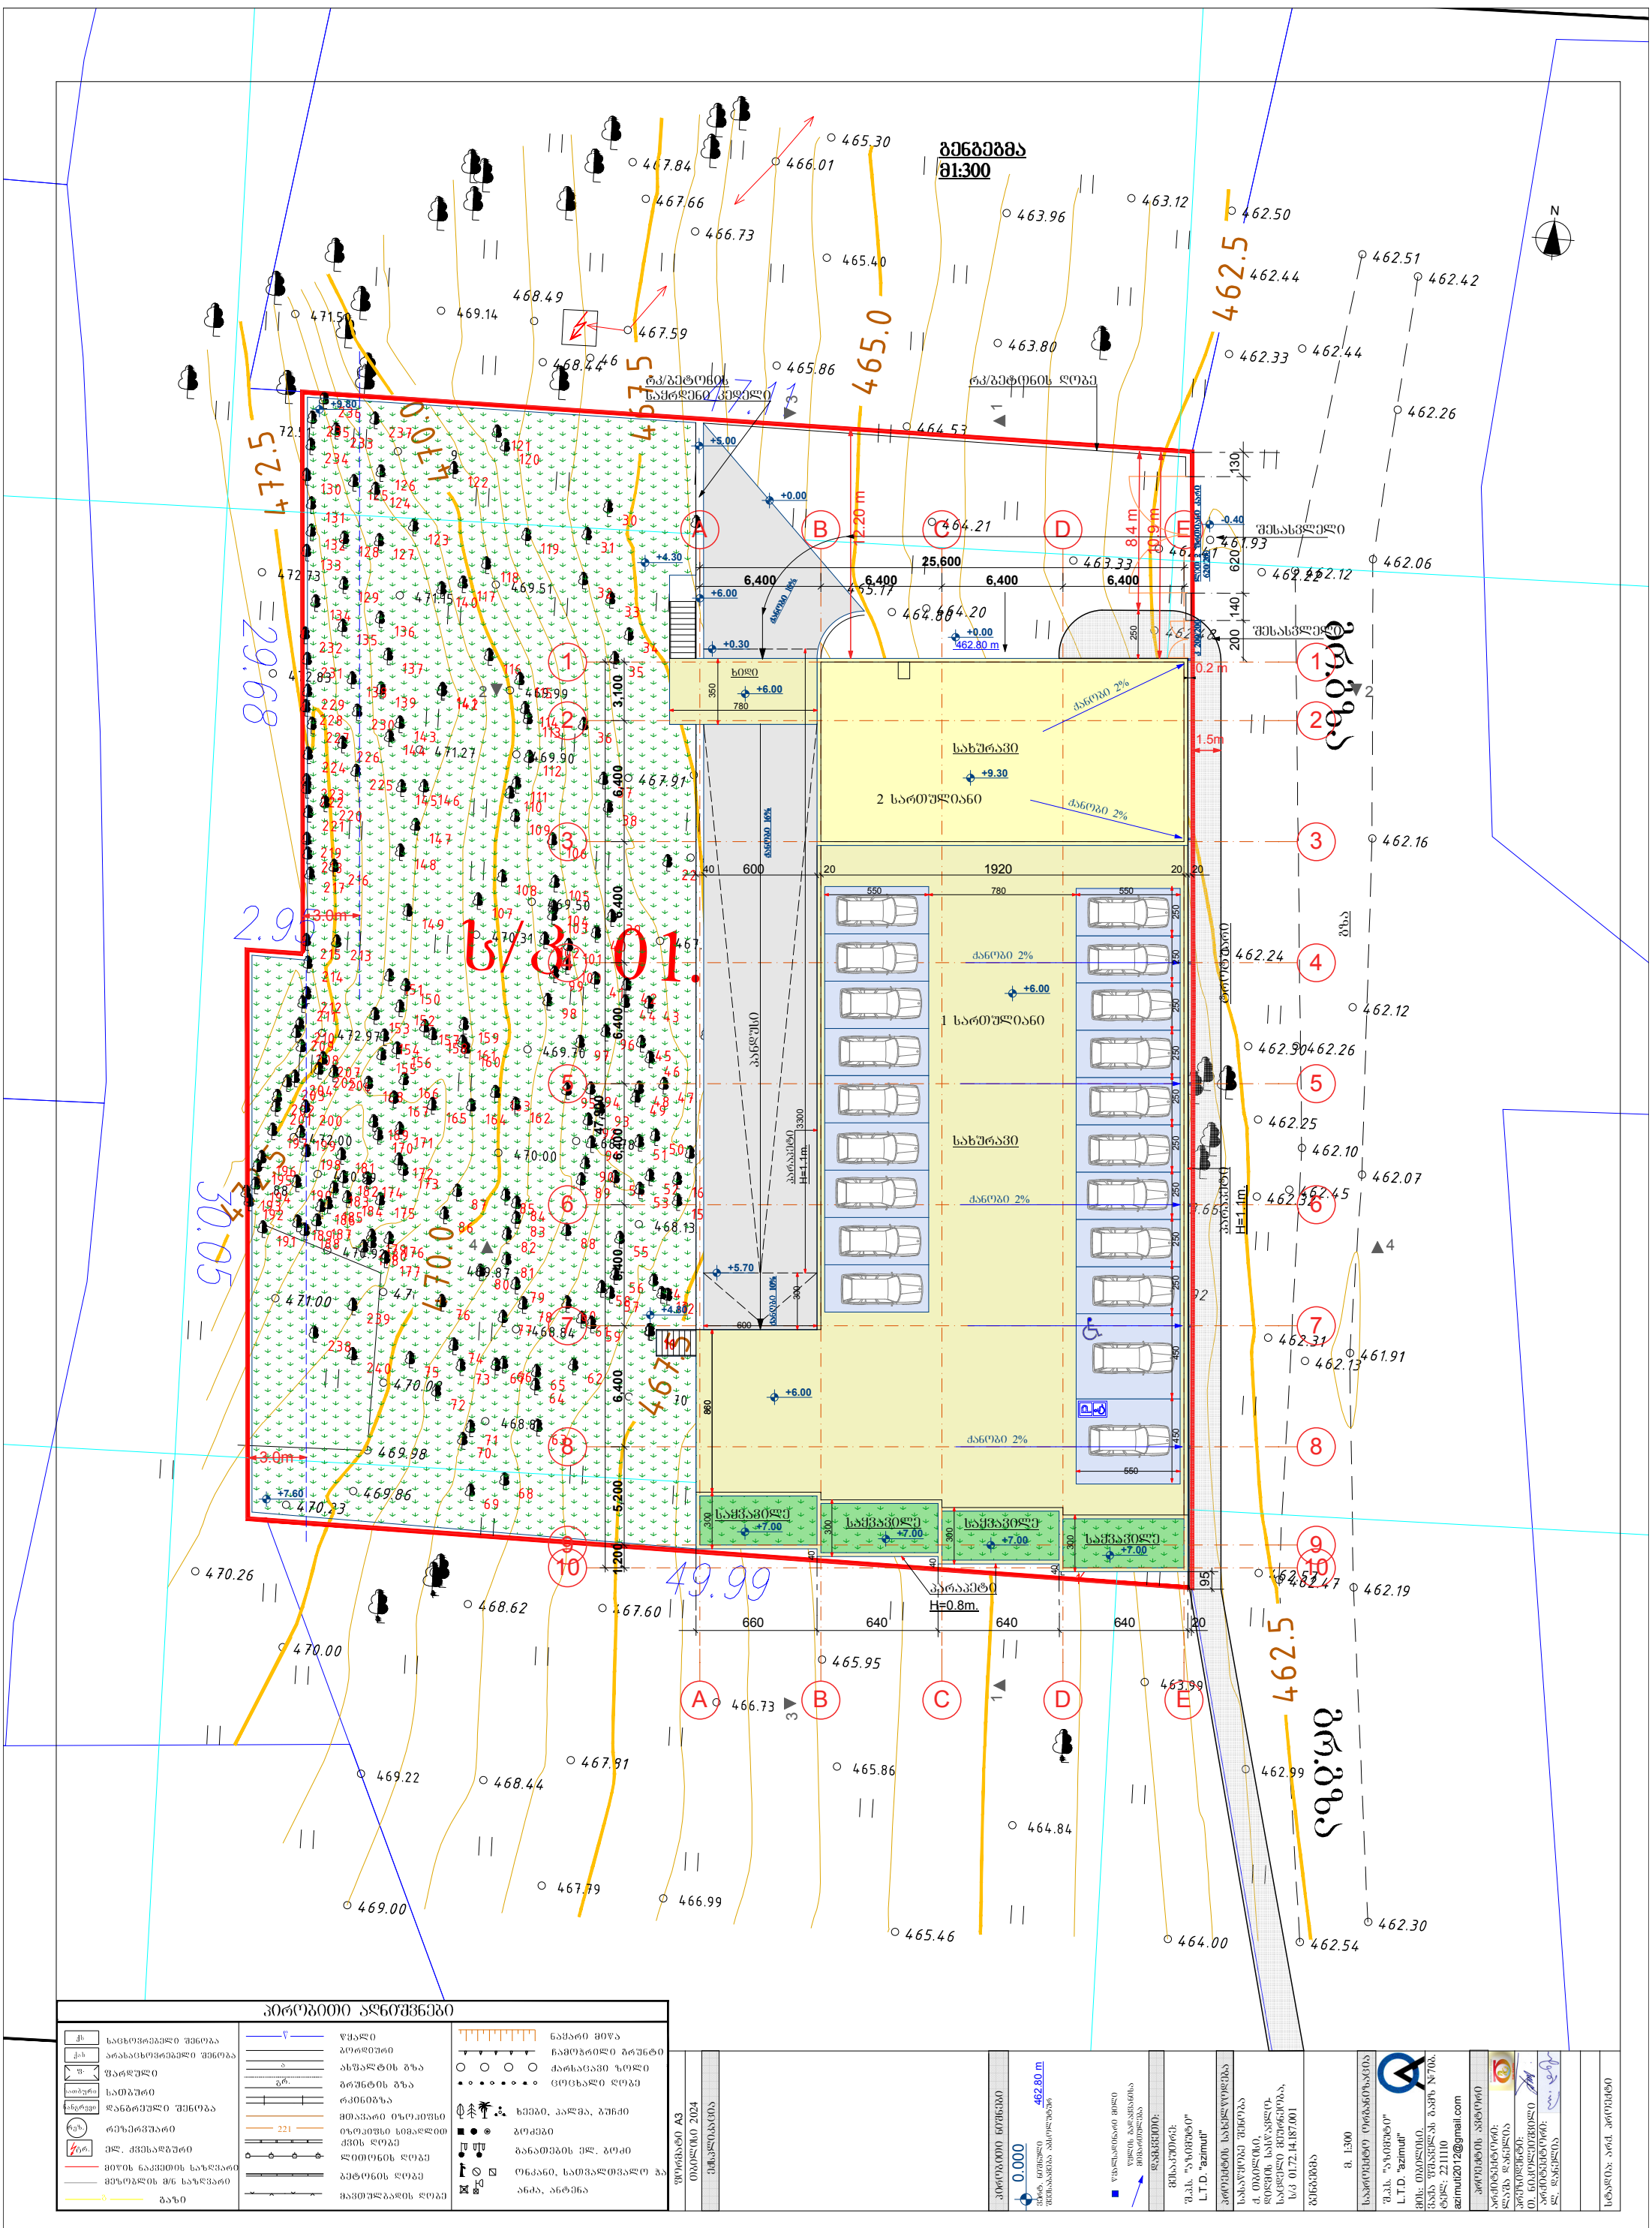

E

E

D

D

C

C

B

B

A

A

1 1

2 2

3 3

4 4

5 5

6 6

7 7

8 8

9 9

10 10

N

1 1

2 2

3 3

4 4

6,400 6,400 6,400 6,400

25,600

3,100 6,400 6,400 6,400 6,400 6,400 6,400 5,200 1,200

47,900

+6.00

+9.30

+5.70

+6.00

+7.00 +7.00

+7.00
+7.00

+4.80

+0.30

+6.00

+4.30

+0.00

+0.00

-0.40

+5.00

+6.00

+9.80

+7.60

0.000

სახურავი

ქანობი 2%

ქანობი 2%

საყვავილე საყვავილე საყვავილე
საყვავილე

ქანობი 2%

ქანობი 2%

ქანობი 2%

პარაპეტი

H=1.1m.

პარაპეტი

H=1.1m.

300
300
300

300

860

40

40

660 640 640 20 40

პარაპეტი
H=0.8m.
640

პანდუსი

350

600

300

600 20 ქანობი 16% ქანობი 10% ქანობი 10%

40 1920 20 20 3300

შესასვლელი გზა

ლით 2 ფრთიანი კარი

620/200

k 200/200

ტროტუარი

250

შესასვლელი

1 სართულიანი

2 სართულიანი

ხიდი

780

620 130 200 140

12.20 m

8.4 m

10.9 m

სახურავი

0.2 m

1.5m

550 780 550

250 250 250 250 250 250 250 250 250 450 450

550

95

რკ/ბეტონის ღობე

პროექტის ავტორი

მის: თბილისი.

ვაჟა ფშაველას გამზ #70ბ.

ტელ: 2211110

azimuti2012@gmail.com

არქიტექტორი:

ლ. დანელია

სტადია: არქ. პროექტი

m. 1:300
სასაწყობე შენობა

ქ. თბილისი,

დიღმის სასწავლო-

საცდელი მეურნეობა,

s/k 01.72.14.187.001

დამკვეთი:
პროექტის სახელწოდება

ექსპლიკაცია

პირობითი ნიშნები

თბილისი 2024

ფორმატი A3

ვერტ. ნიშნული

შეესაბამება აბსოლუტურ

462.80 m

გენგეგმა

არქიტექტორი:

ლაშა დანელია

პრეზიდენტი:

თ. ნიკოლეიშვილი

საპროექტო ორგანიზაცია

S.p.s. "azimuti"

L.T.D. "azimuti"

წყალსადინარი მილი

წყლის გადაყვანისა

მიმართულება
S.p.s. "azimuti"

L.T.D. "azimuti"

მესაკუთრე:

462.80 m

გენგეგმა
m1:300

3.0m

3.0m

რკ/ბეტონის
საყრდენი კედელი