

შ.პ.ს. "ჯიითი სარვეი"

საიდ.კოდი 400224681

ქ.თბილისი, ბიორგი ბრწყინვალეს ქ №4 II სართული,ოფისი №4

მობ: +995 598 30-20-15 +995 599 53-15-15


office@gtsuvey.ge

www.facebook.com/GTSURVAY1

ქალაქ თბილისში, ჩარგლის ქუჩა №73-ში; ქალაქ თბილისში, ჩარგლის ქუჩა №73-ის მიდებარედ (ნაკვეთი №01/027) შ.პ.ს."კავკასიის საერთაშორისო უნივერსიტეტი"-ს საკუთრებაში არსებული 7214 მ² (ს/კ 01.12.06.001.047 და 01.12.06.001.091) არასასოფლო-სამეურნეო დანიშნულების მიწის ნაკვეთის

ტოპოგრაფიული რუკა

თარიღი: 14.09.2023

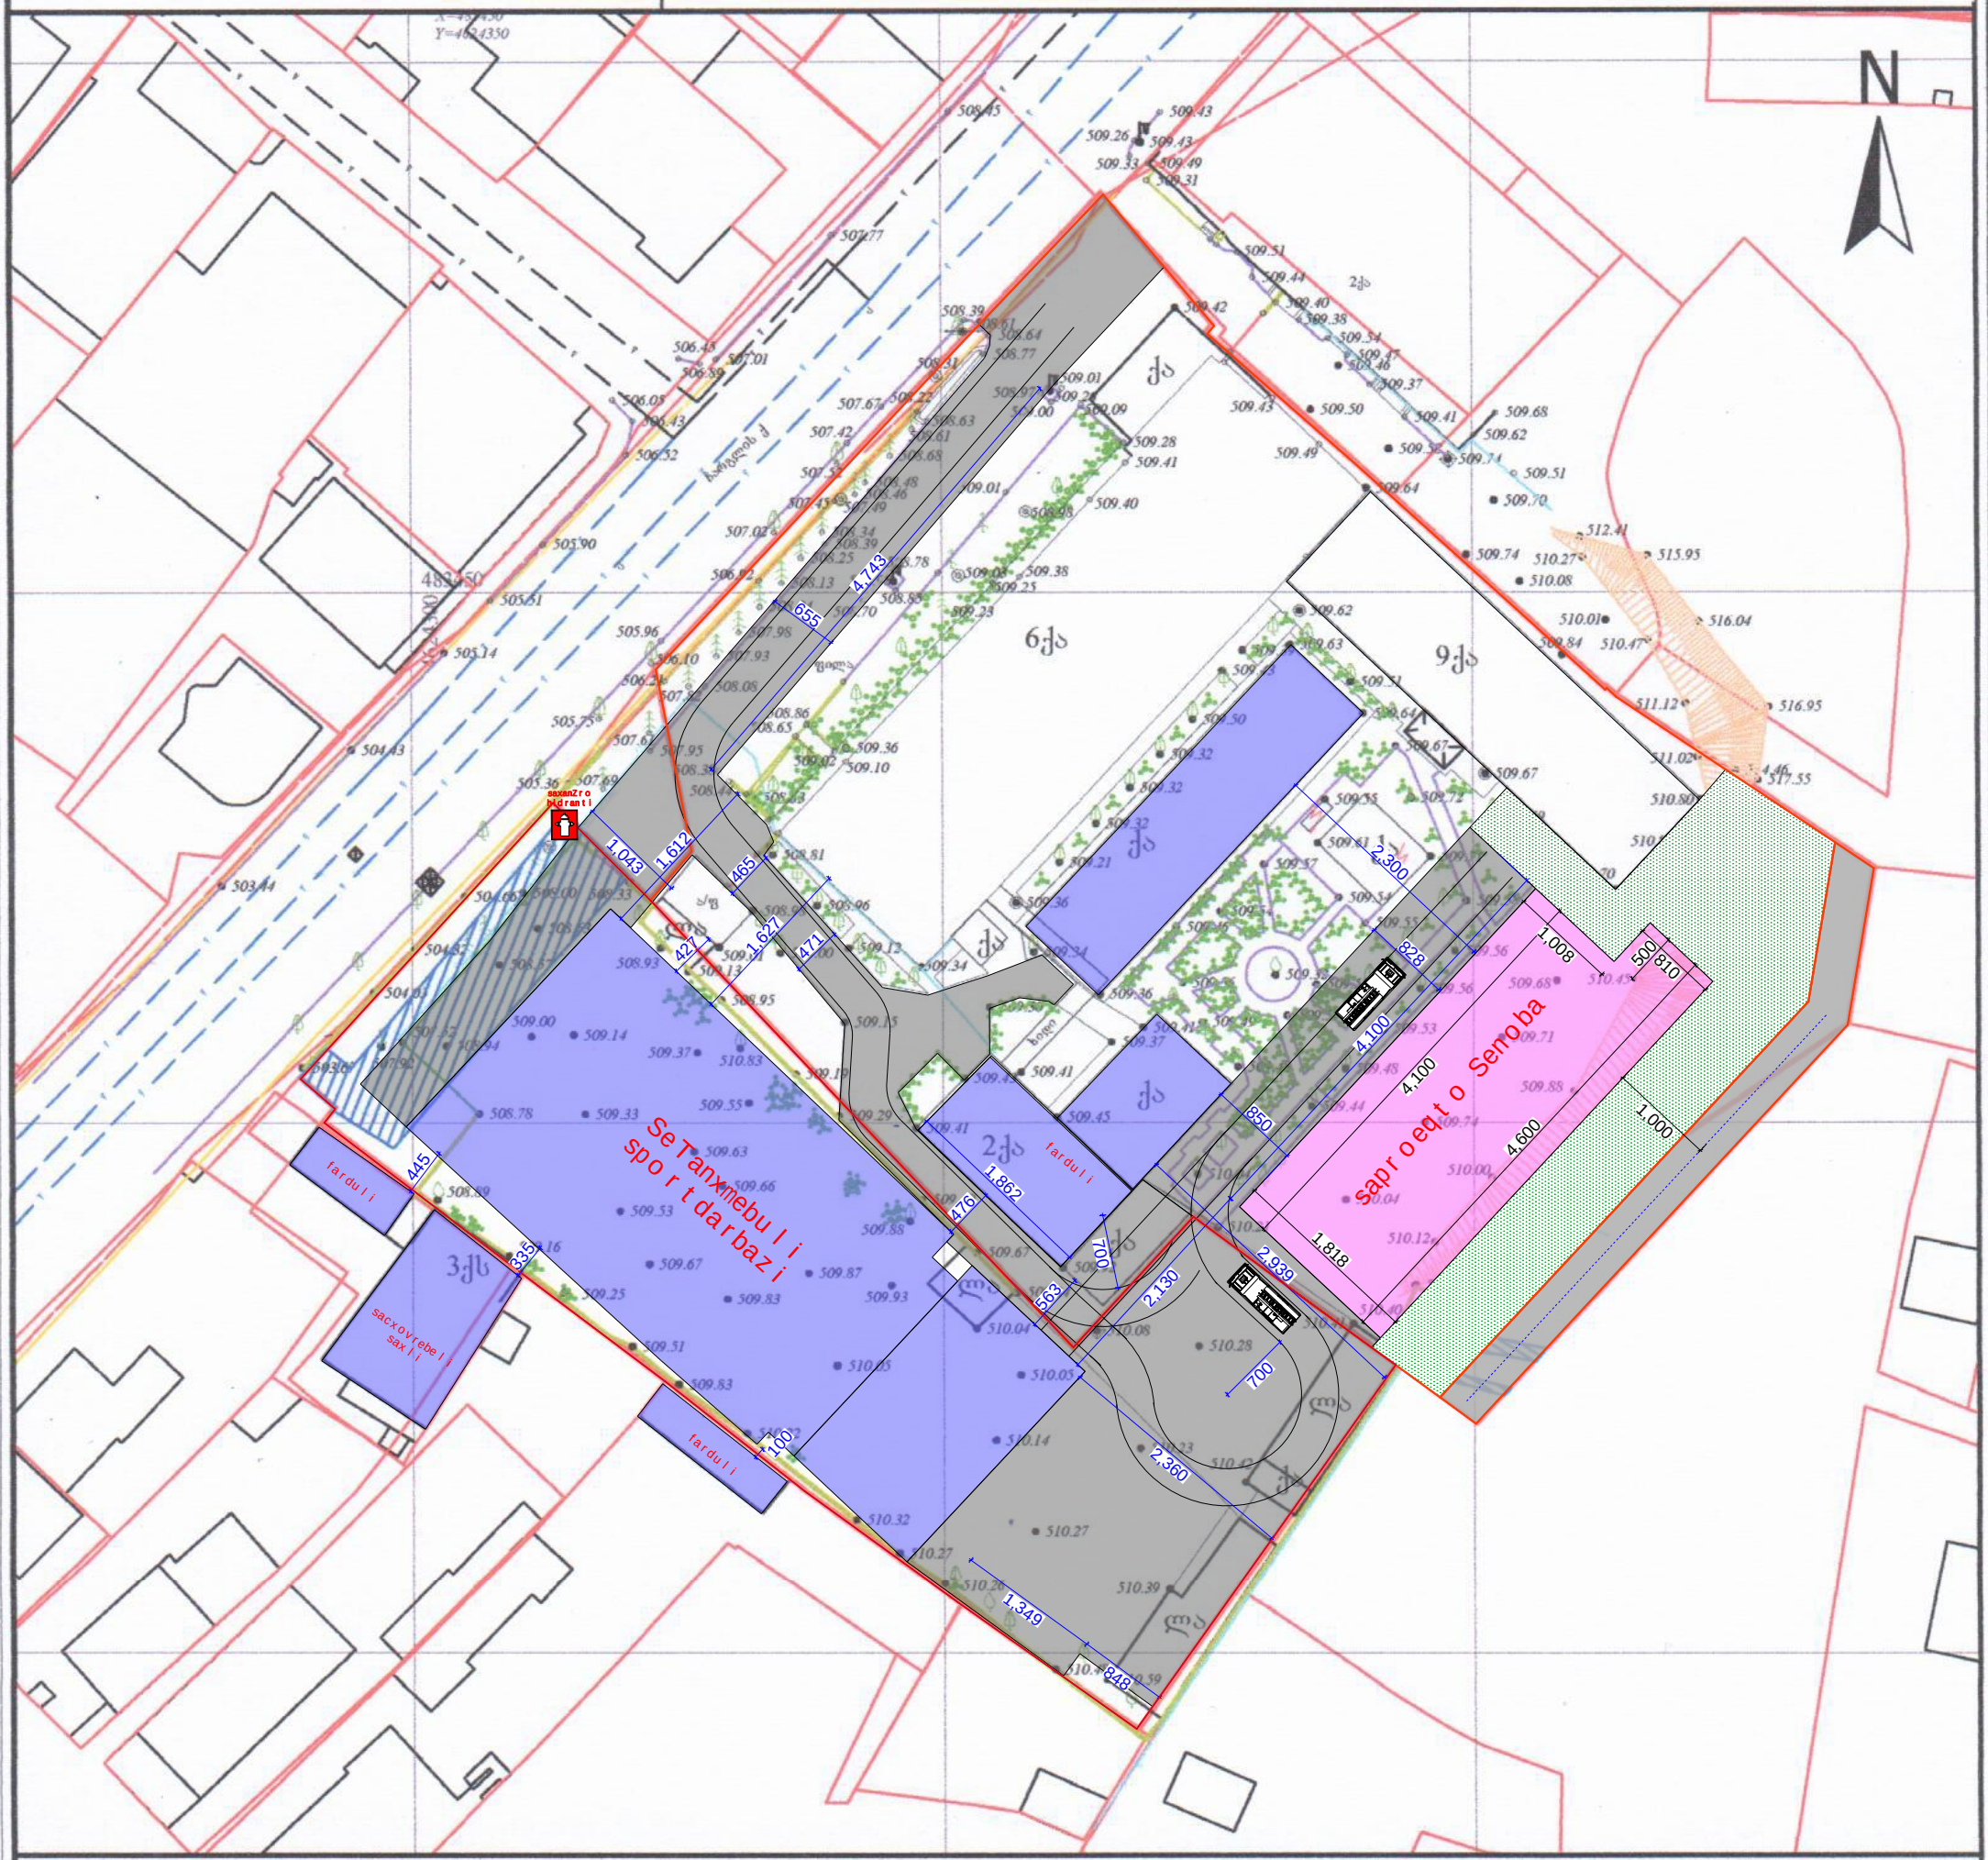

სერვიტუტის ფართობი: 000 მ²	პირობითი აღნიშვნები					
მიწისქვეშა კომუნიკაციები	ნაკვეთის საზღვარი	ბუჩქი	გეგმურ სიმაღლური წერტილი (რპ)	რკინის ღობე		
	შენობა	გაზონი	ხეების რიგი	ბორდიური		
კანალიზაცია	არკა	სამეთვალყურეო ჭები	ტრანსფორმატორი	ბეტონი		
დენის კაბელი	ფარდული	ძეგლი	რადიო ან ტელე ანძა	კედელი		
გაზის მილი	კიბე	შადრევანი	ლამპიონები	საყრდენი კედელი		
წყლის მილი	ფოთლოვანი ხე	ორკანი	ელექტრო ბოძი	ბილიკი		
კავშირგაბმულობა	წიწვოვანი ხე	წყარო ან ჭა	რკინიგზა	გზის კონტური		
	ხეხილის ხე	ბენზინგასამართი სადგური	იზოჰიფსი	ფლატე		
	პალმა	მაღალი ძაბვის გადამცემი	მთავარი იზოჰიფსი	წყლის კონტური		

ტოპოგრაფიული რუკა: გაკეთებულია საქართველოს მუდმივმოქმედი Geo-Cors-ის ჯიპიეს რეფერენსირებულ ქსელზე დაყრდნობით.
სახელმწიფო კოორდინატთა სისტემა: WGS 1984 წლის, UTM პროექცია, სიმაღლური სისტემა: კვაზიგეოიდი 1977 წლის ბალტიის ზღვის სიმაღლე
ტოპოგრაფიული რუკა / რელიეფის კვეთა 0.5მ


(მიწისქვეშა კომუნიკაციები ზატანილია საჯარო რეესტრში რეგისტრირებულ ბაზაზე დაყრდნობით,მშენებლობის დაწყების წინ გამოკახილი უძრავ შესაბამისი მიწისქვეშა კომუნიკაციების წარმომადგენელი)

დირექტორი		გ. ხაჩიძე
გეოდეზისტი კომპ. უზრუნველყოფა		ი.მანჯგალაძე
გეოდეზისტი კომპ. უზრუნველყოფა		ი.მანჯგალაძე
დამკვეთი		

saxanZro avtokibeebis ganTavseba

saxanZro avtokibeebis ganTavsebisTvis vixelmZRvaneleT saqarTvelos mTavrobis 2022 wlis 26 oqtombris #508 dadgenilebiT. aRniSnuli sakiTxi srulad akmayofilebs aRniSnuli dadgenilebis moTxovnebs.

saproeqto Senobis simaRlec da ganTavsebis adgilic akmayofilebs moTxovnil normebs.

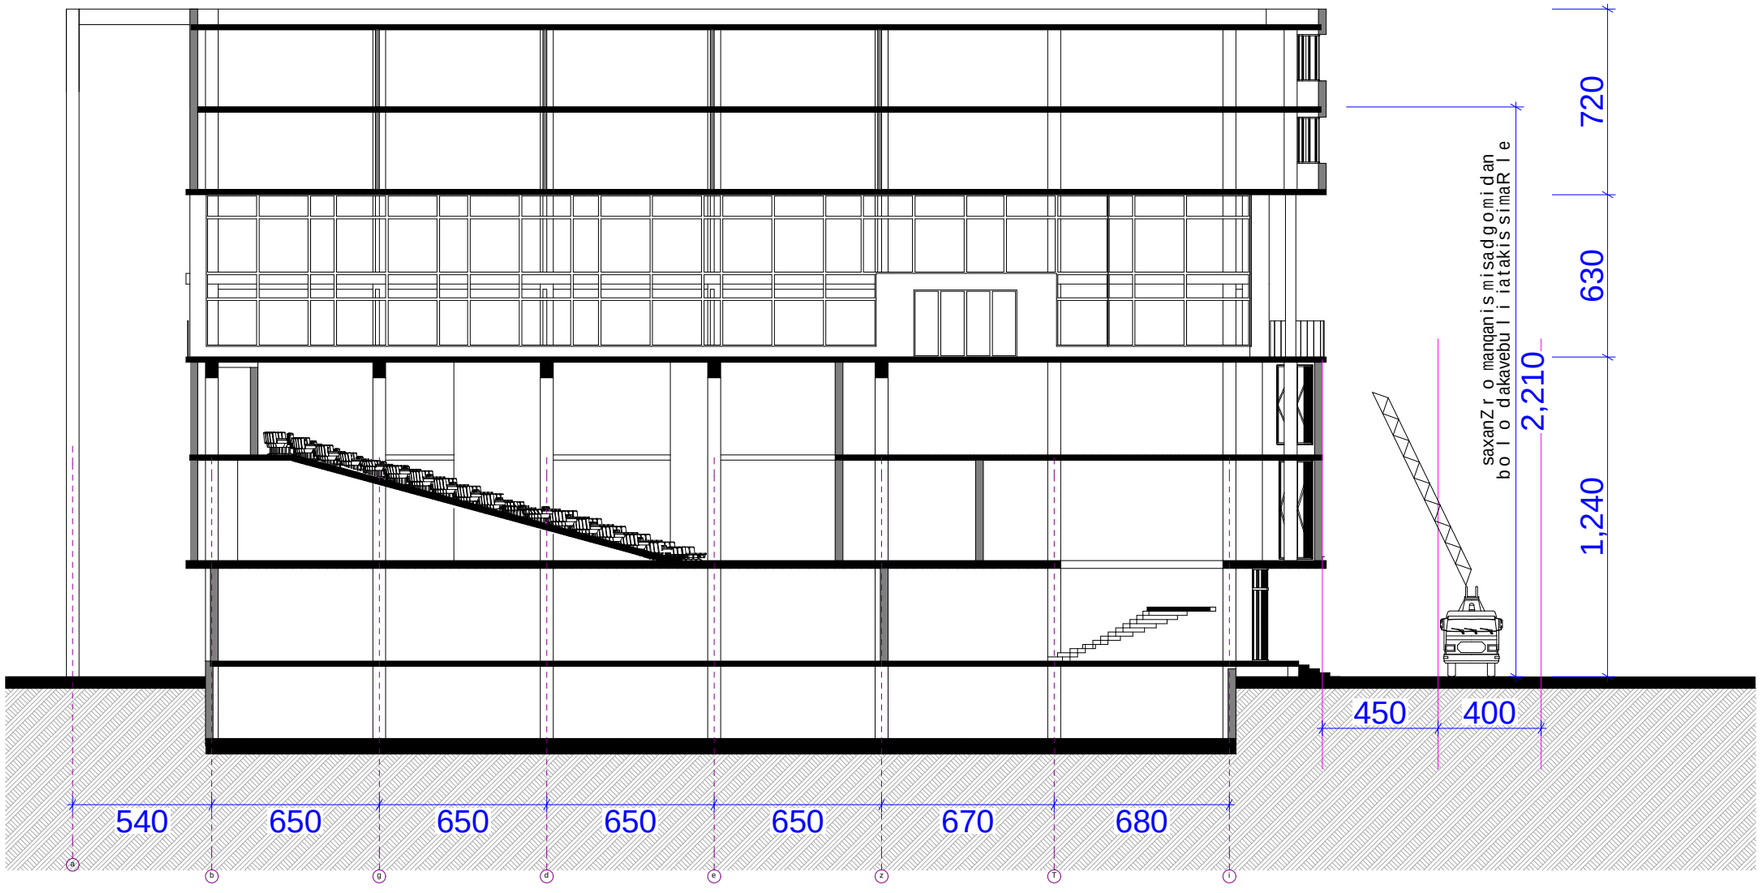

saxanZro avtokibeebis ganTavseba

saxanZro avtokibeebis ganTavsebisTvis vixelmZRvaneleT saqarTvelos mTavrobis 2022 wlis 26 oqtombris #508 dadgenilebiT. aRniSnuli sakiTxi srulad akmayofilebs aRniSnuli dadgenilebis moTxovnebs.

saproeqto Senobis simaRlec da ganTavsebis adgilic akmayofilebs moTxovnil normebs.

