

ბაზალტოვანი ბეტონი

ბეტონის ფილა

ბეტონის ფილა ქვიშაქვის ფილით

ბეტონის ფილა ქვიშაქვის ფილით

ალუმინის ფანჯრის ბლოკი

ალუმინის ფანჯრის ბლოკი

ბაზალტოვანი ბეტონი

ფასადი 11-1 ღერძებს შორის მ. 1:200

DESIGNER IDENTIFICATION BLOCK
Room N13
www.R13.ge
E: contactR13@gmail.com
ტ. 405498750
დავით ტაბატაძე
არქიტექტორი
ტ: +995 591 51 31 61
ტ: +995 558 04 40 00

PROJECT NAME
ბინათმშენებლობითი კომპლექსის მშენებლობა
ობიექტის მისამართი
ქ.თბილისი, ფალიაშვილის ქუჩა
ს/კ 01.19.39.006.207
STAGE
პროექტი
TITLE
ფასადი
SCALE 1:
SHEET NO
PAPER SIZE A3

საკადასტრო ხაზი

საკადასტრო ხაზი

ფასადი თ-ა ღერძებში მ.1:200



დამგეგმარებელი
DESIGNER IDENTIFICATION BLOC
Room N13
მისამართი: უნივერსიტეტის ქ.25
www.R13.ge
@: contactR13@gmail.com
ს. კ. 405498750
დირექტორი
ირინა გვიანიძე
T: +995 591 51 31 61
T: +995 558 04 40 00

პროექტის დასახელება
PROJECT NAME

მრავალბინიანი
საცხოვრებელი სახლი

დამკვეთი
CLIENT

პროექტის მისამართი
PROJECT ADDRESS
ქ.თბილისი, რაიონი
სამგორი

ს/კ 01.19.39.006.207

ეტაპი
STAGE
არქიტექტურული პროექტი

ნახაზის სათაური
TITLE

შენიშვნა:

ფორმატი	მასშტაბი	ფურცლის N
PAPER SIZE	SCALE	SHEET NO
A3	1:	

არქიტექტორი
ირინა გვიანიძე

არქიტექტორი
ირინა გვიანიძე

კონსტრუქტორი

დამშვება



Вид на фасад 10-1

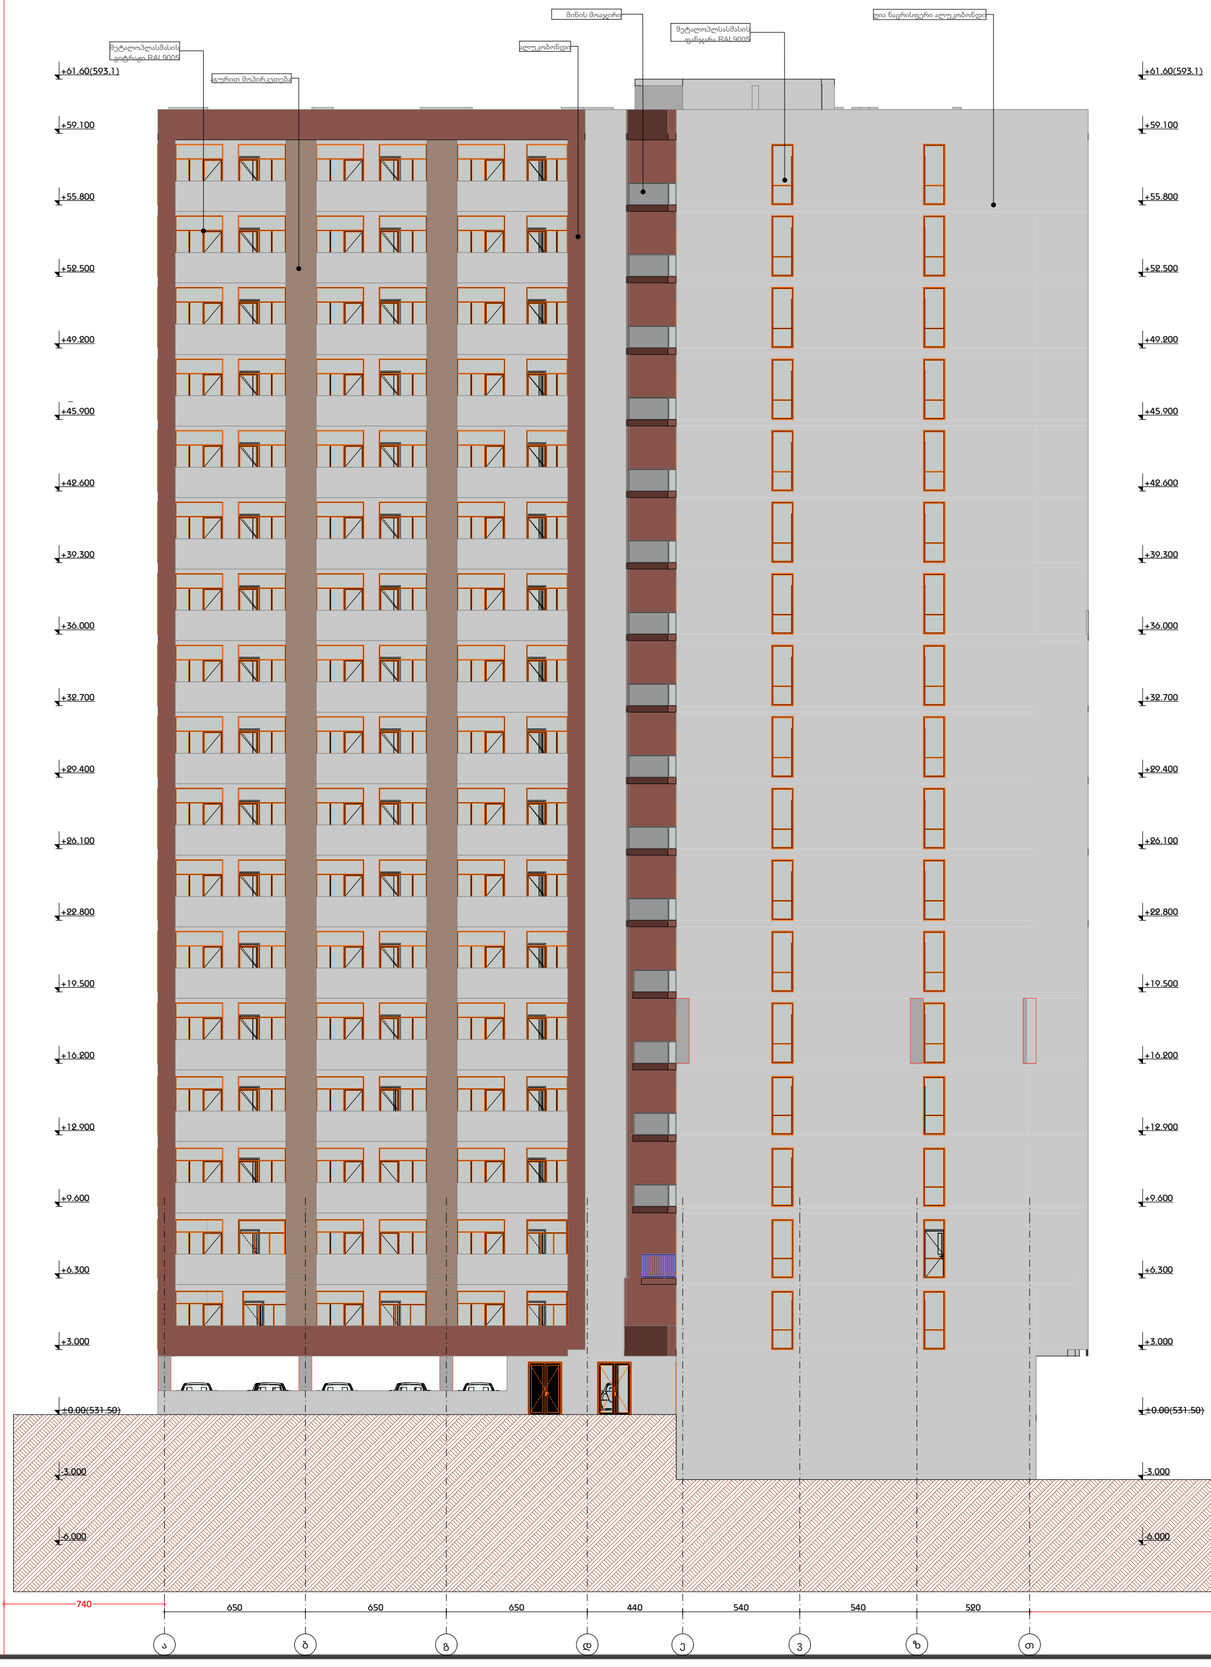
Вид на фасад 10-1

PROJECT NAME	Название проекта
Адрес проекта	Project address
CLIENT	Заказчик
PROJECT ADDRESS	Адрес проекта
Кадастровый номер	01:19:39:006:207
STAGE	Стадия
Название листа	TITLE
Примечания	Remarks
SCALE 1:	Масштаб
SHEET NO	Номер листа
PAPER SIZE A3	Формат
Главный архитектор	Chief Architect
Главный инженер	Chief Engineer
Главный технолог	Chief Technologist
Руководитель проекта	Project Manager
Главный конструктор	Chief Designer
DESIGNER IDENTIFICATION BLOCK	Проектировщик
Room N13	
Алтайский край, г.Барнаул, ул.Попова 4.25	
www.R13.ge	
e: contact13@gmail.com	
t.: 4054387250	
დირექტორი	
თორნიკე ბაქრაძე	
t: +995 591 51 31 61	
t: +995 558 04 40 00	
Главный архитектор	
Главный инженер	
Руководитель проекта	
Главный технолог	
Главный конструктор	

საკადასტრო ხაზი

საკადასტრო ხაზი

ფასადი თ-ა



დამგეგმარებელი
DESIGNER IDENTIFICATION BLOC

Room N13

მისამართი: უნივერსიტეტის ქ.25

www.R13.ge

@: contactR13@gmail.com

ს.კ. 405498750

დირექტორი
თორნიკე გვიანიძე

T: +995 591 51 31 61
T: +995 558 04 40 00

პროექტის დასახელება
PROJECT NAME

მრავალბინიანი
საცხოვრებელი სახლი

დამკვეთი
CLIENT

პროექტის მისამართი
PROJECT ADDRESS
ქ.თბილისი, რაიონი
სამგორი

ს/კ 01.19.39.006.207

ეტაპი
STAGE
არქიტექტურული პროექტი

ნახაზის სათაური
TITLE

შენიშვნა:

ფორმატი	მასშტაბი	ფურცლის N
PAPER SIZE	SCALE	SHEET NO
A3	1:	

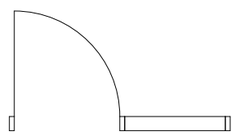
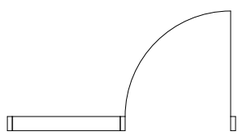
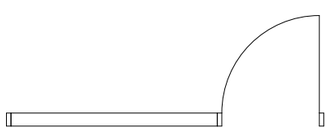
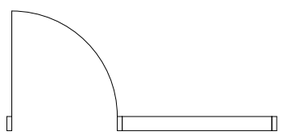
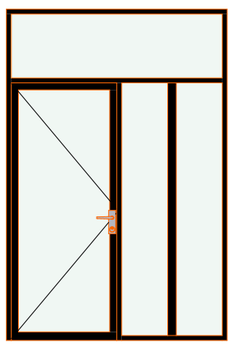
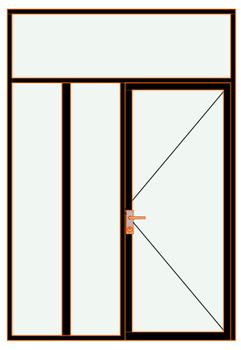
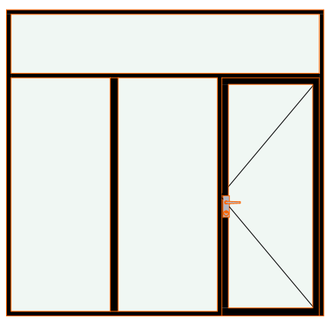
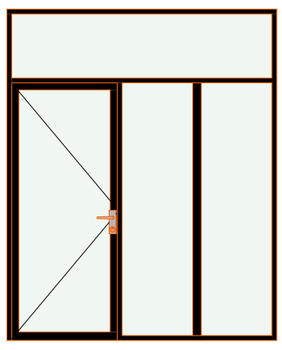
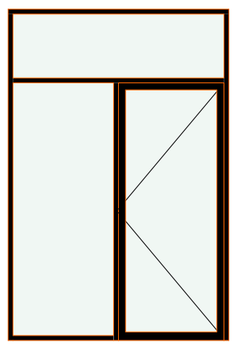
არქიტექტორი
თორნიკე ბაკურიძე







არქიტექტორი
თორნიკე გვიანიძე






კონსტრუქტორი




თანამშრომ.

ჯამ-ფანჯრის ექსპლიკაცია მ.ჲ:1

დასახელება	კ-01	კ-01	კ-01	კ-01	კ-01
რაოდენობა	1	1	1	2	3
განზომილება	180×270	186×270	280×270	220×270	180×270
მიმართულება	R	L	L	R	L
2D **აღნიშვნა**					
3D **აღნიშვნა**					

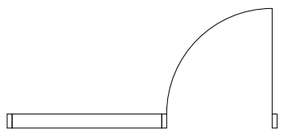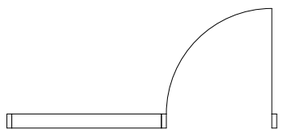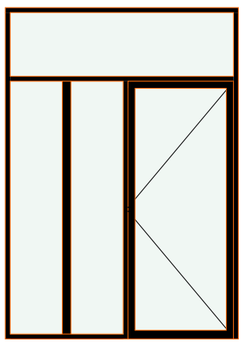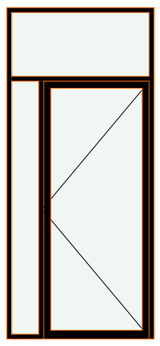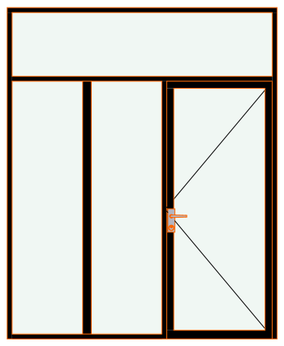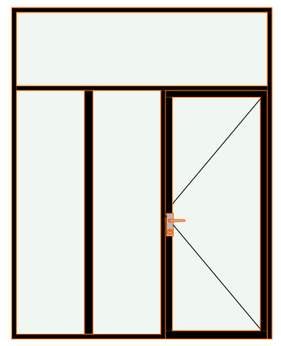დასახელება	კ-01	კ-01	კ-01	კ-01
რაოდენობა	3	6	78	256
განზომილება	190×270	120×270	220×270	220×280
მიმართულება	L	L	L	L
2D **აღნიშვნა**				
3D **აღნიშვნა**				

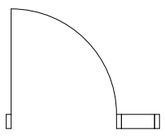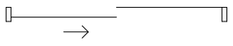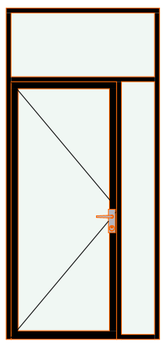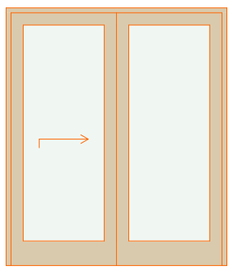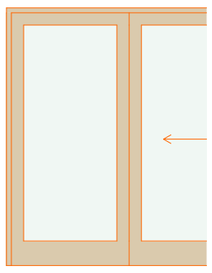დასახელება	კ-02	კ-02	კ-02
რაოდენობა	1	1	1
განზომილება	125×270	180×210	200×210
მიმართულება	R	L	R
2D **აღნიშვნა**			
3D **აღნიშვნა**			

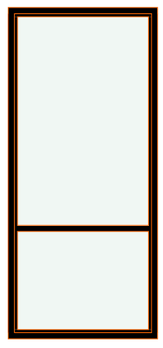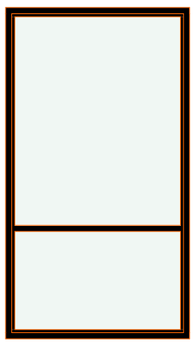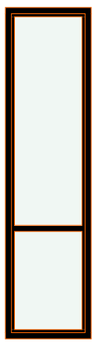დასახელება	ფ-01	ფ-01	ფ-01
რაოდენობა	1	1	1
განზომილება	122×270	150×270	70×270
მიმართულება	L	R	L
2D **აღნიშვნა**			
3D **აღნიშვნა**			

დამგეგმარებელი
DESIGNER IDENTIFICATION BLOC

Room N13
მისამართი: უნივერსიტეტის ქ.25
www.R13.ge
@: contactR13@gmail.com
ს.კ. 405498750
დირექტორი
თორნიკე გვიანიძე
T: +995 591 51 31 61
T: +995 558 04 40 00

პროექტის დასახელება
PROJECT NAME
მრავალბინიანი საცხოვრებელი სახლი

დამკვეთი
CLIENT

პროექტის მისამართი
PROJECT ADDRESS
ქ.თბილისი, რაიონი სამგორი

ს/კ 01.19.39.006.207

ეტაპი
STAGE
არქიტექტურული პროექტი

ნახაზის სათაური
TITLE

მენიშვნა:


ფორმატი PAPER SIZE	მასშტაბი SCALE	ფურცლის N SHEET NO
A3	1:	

არქიტექტორი
თორნიკე ბაკურიძე

არქიტექტორი
თორნიკე გვიანიძე

კონსტრუქტორი

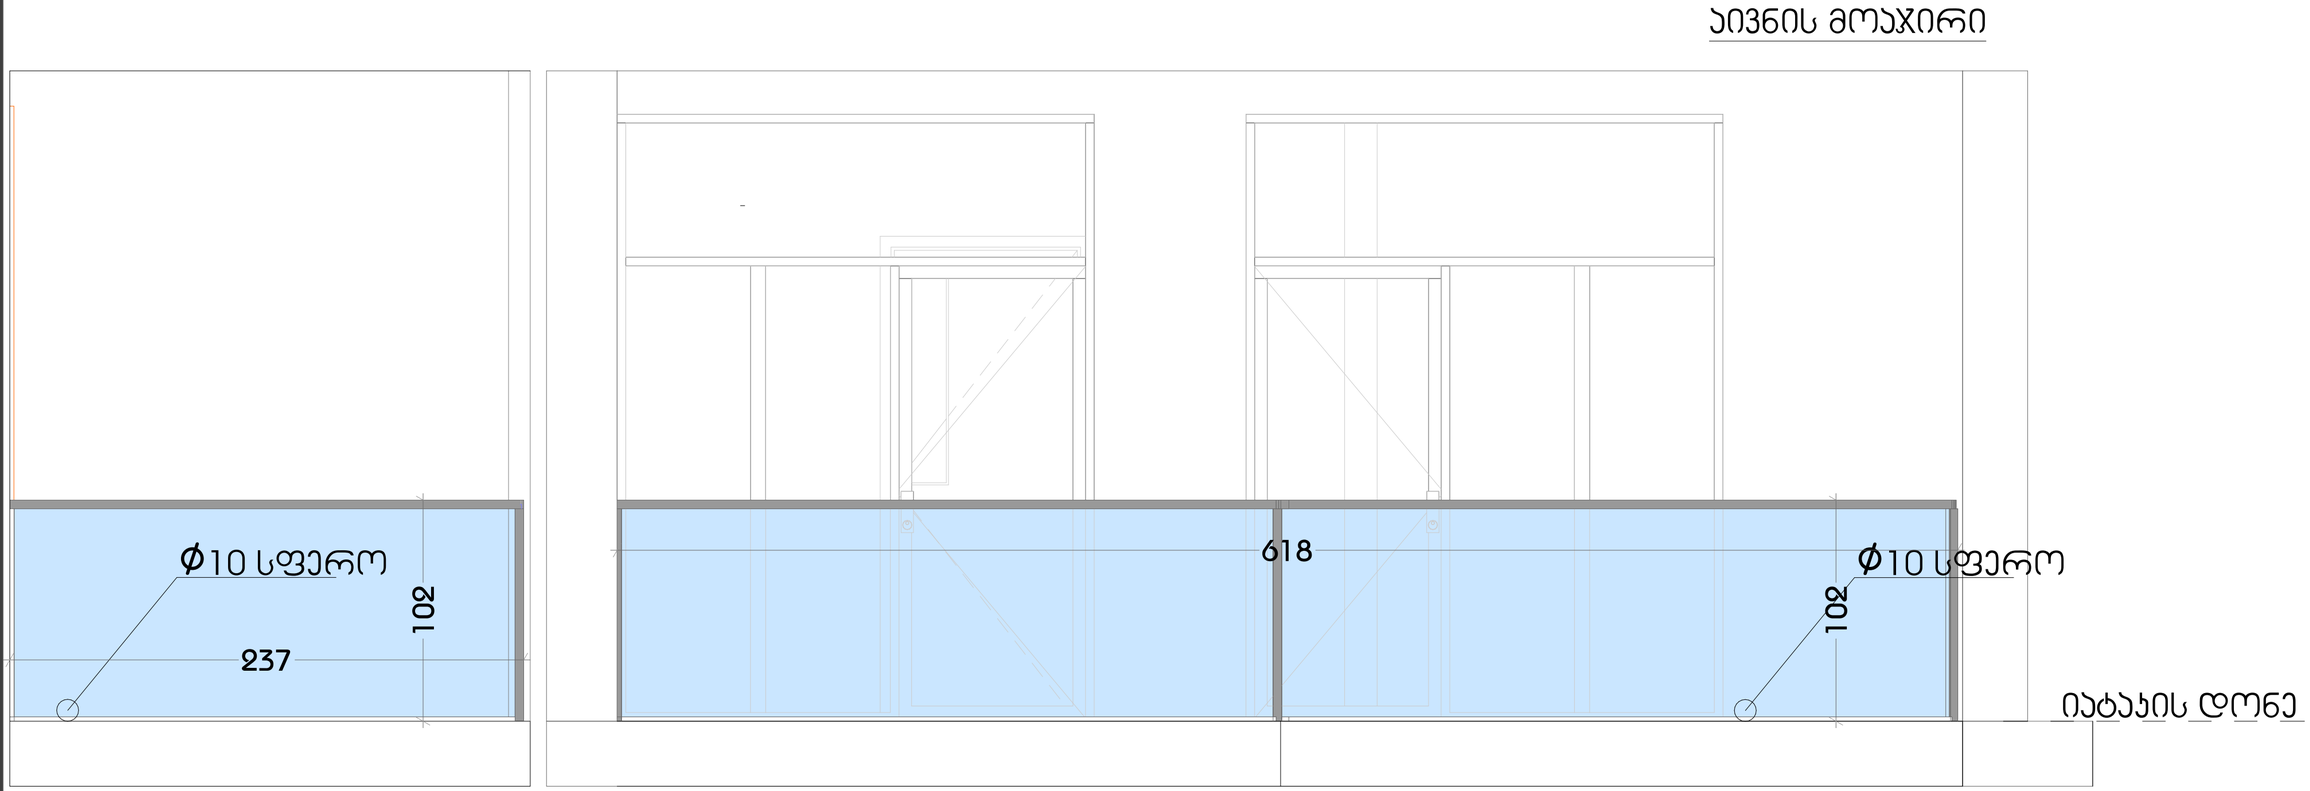დაამუშავა



მასშტაბი 1:20

დამგეგმარებელი
DESIGNER IDENTIFICATION BLOC
Room N13
მისამართი: უნივერსიტეტის ქ.25
www.R13.ge
@: contactR13@gmail.com
ს.კ. 405498750
დირექტორი
ლორნიკე გვიანიძე
T: +995 591 51 31 61
T: +995 558 04 40 00

პროექტის დასახელება
PROJECT NAME
მრავალბინიანი
საცხოვრებელი სახლი

დამკვეთი
CLIENT

პროექტის მისამართი
PROJECT ADDRESS
ქ.თბილისი, რაიონი
სამგორი

ს/კ 01.19.39.006.207

ეტაპი
STAGE
არქიტექტურული პროექტი

ნახაზის სათაური
TITLE

შენიშვნა:


ფორმატი	მასშტაბი	ფურცლის N
PAPER SIZE A3	SCALE 1:	SHEET NO

არქიტექტორი
ლორნიკე ბაკურიძე

არქიტექტორი
ლორნიკე გვიანიძე

კონსტრუქტორი

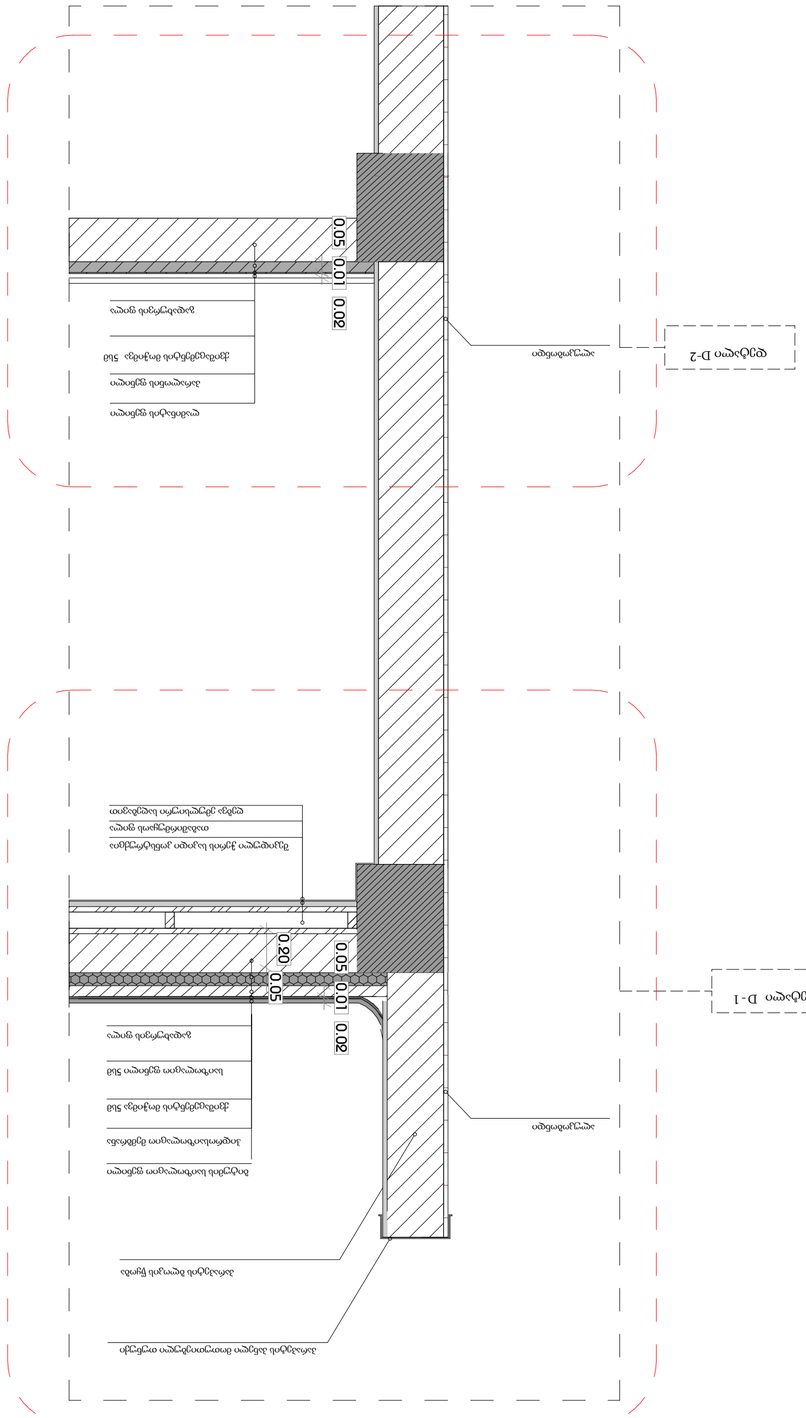დამპროექტ.



ჭრილი 2-2


მასშტაბი 1:20

პროექტის ნომერი
პროექტის სახელწოდება
PROJECT NAME
დამკვეთი
CLIENT
პროექტის მისამართი
PROJECT ADDRESS
ს/კ 01.19.39.006.207
ეტაპი
STAGE
ნახაზის დასახელება
TITLE
შემსრულებელი
DESIGNER IDENTIFICATION BLOCK
Room N13
www.R13.ge
@: contact13@gmail.com
ტ.ა. 405498750
ტ: +995 591 51 31 61
ტ: +995 558 04 40 00

ფორმატი A3	მასშტაბი 1:	ფურცლის N SHEET NO

არქიტექტორი	
კონსტრუქციული	
ელექტრული	
სანტექნიკა	
ხანძარსაწინააღმდეგო	
ლანდშაფტი	

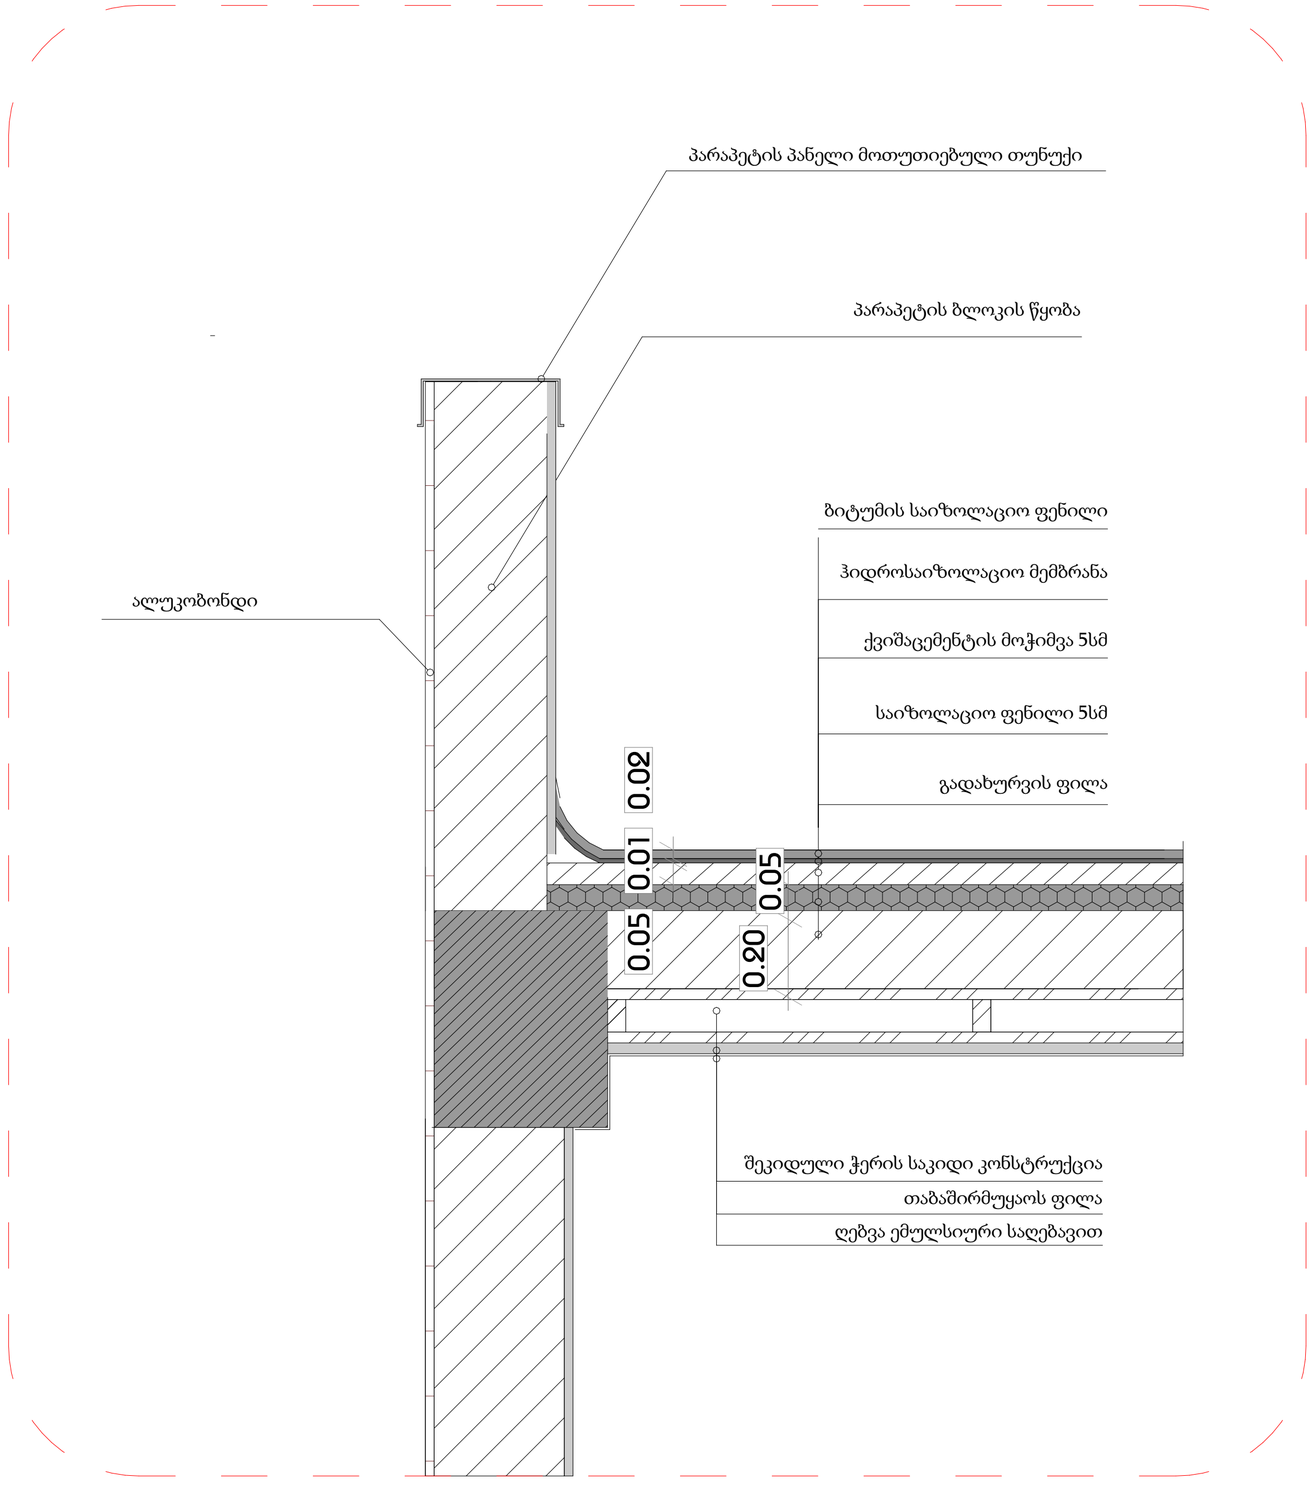D დეტალი- 1



მასშტაბი 1:10

დამგეგმარებელი
DESIGNER IDENTIFICATION BLOC
Room N13
მისამართი: უნივერსიტეტის ქ.25
www.R13.ge
@: contactR13@gmail.com
ს. კ. 405498750
დირექტორი
თორნიკე გვიანიძე
T: +995 591 51 31 61
T: +995 558 04 40 00

პროექტის დასახელება
PROJECT NAME

მრავალბინიანი
საცხოვრებელი სახლი

დამკვეთი
CLIENT

პროექტის მისამართი
PROJECT ADDRESS
ქ.თბილისი, რაიონი
სამგორი

ს/კ 01.19.39.006.207

ეტაპი
STAGE
არქიტექტურული პროექტი

ნახაზის სათაური
TITLE

შენიშვნა:

ფორმატი	მასშტაბი	ფურცლის N
PAPER SIZE	SCALE	SHEET NO
A3	1:	

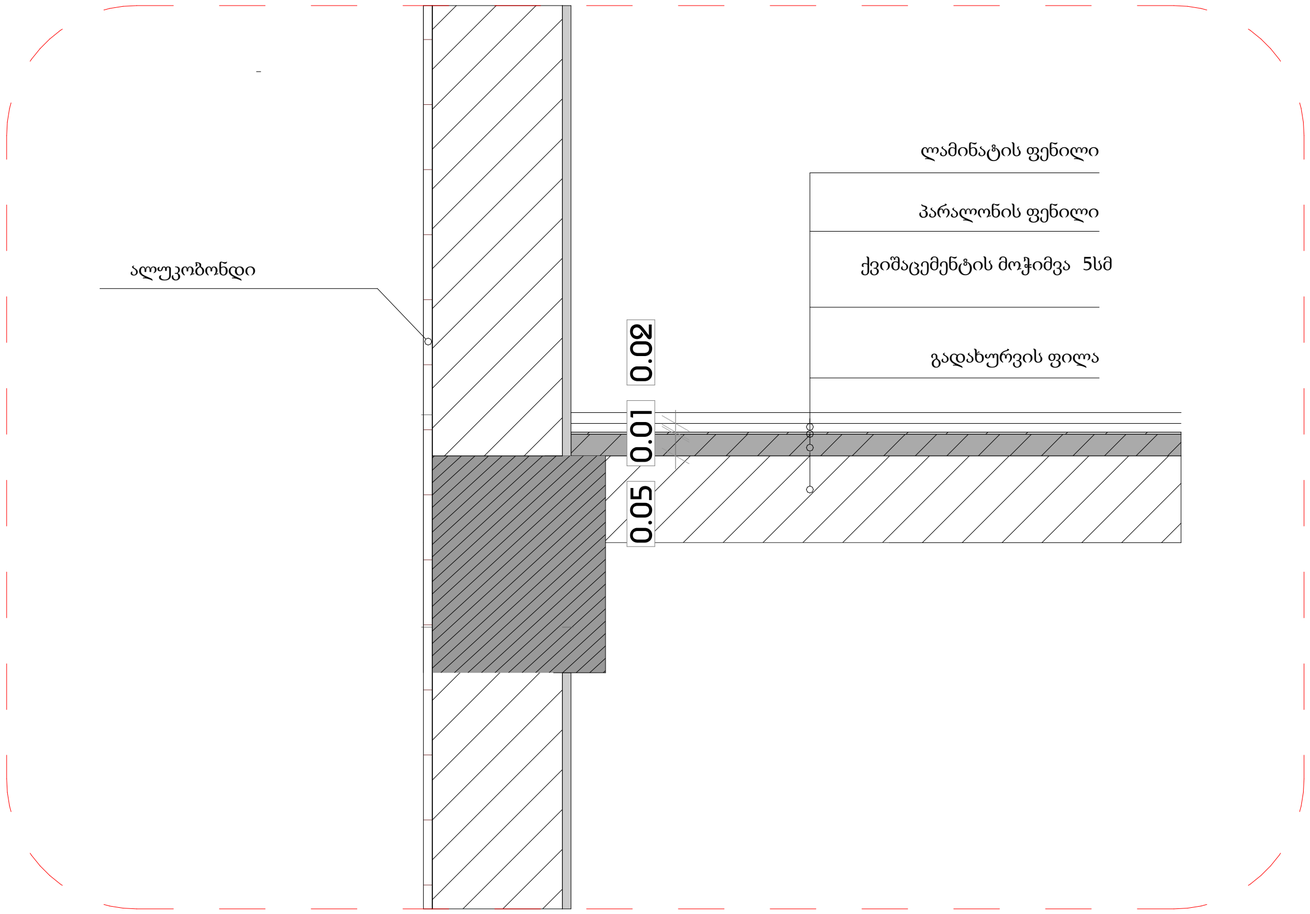
არქიტექტორი
თორნიკე ბაკურიძე

არქიტექტორი
თორნიკე გვიანიძე

კონსტრუქტორი

დამპროექტებელი

D დეტალი-2



მასშტაბი 1:10

დამგეგმარებელი
DESIGNER IDENTIFICATION BLOC
Room N13
მისამართი: უნივერსიტეტის ქ.25
www.R13.ge
@: contactR13@gmail.com
ს.კ. 405498750
დირექტორი
ლორნიკე გვიანიძე
T: +995 591 51 31 61
T: +995 558 04 40 00

პროექტის დასახელება
PROJECT NAME
მრავალბინიანი
საცხოვრებელი სახლი

დამკვეთი
CLIENT

პროექტის მისამართი
PROJECT ADDRESS
ქ.თბილისი, რაიონი
სამგორი

ს/კ 01.19.39.006.207

ეტაპი
STAGE
არქიტექტურული პროექტი

ნახაზის სათაური
TITLE

შენიშვნა:

ფორმატი	მასშტაბი	ფურცლის N
PAPER SIZE A3	SCALE 1:	SHEET NO

არქიტექტორი
თორნიკე ბაკურიძე
არქიტექტორი
თორნიკე გვიანიძე
კონსტრუქტორი
დამშვება.