მრავალბინიანი საცხოვრებელი სახლი

მის: ქალაქი თბილისი , დასახლება ზემო ფონიჭალა ,
კორპუსი 20 , მიმდებარედ (ნაკვეთი 37/017) A ბლოკი

ს.კ.01.18.13.037.231

კონსტრუქციული ნაწილი

(სამშენებლო დოკუმენტაცია)

პრ. წამყ. კონსტრუქტორი: თ. მამალაძე

პრ. კონსტრუქტორი: გ.დავითური

პრ. კონსტრუქტორი: მ.ტიტვინიძე

ქ. თბილისი 2023 წ

ნახაზების ჩამონათვალი

ნახაზების დასახელება	კოდი	REVISION				
ჩამონათვალი	S - 001	--	--	--	--	--
ჩამონათვალი	S - 002	--	--	--	--	--
განმარტებითი ბარათი	S - 003	--	--	--	--	--
პირობითი აღნიშვნები	S - 004	--	--	--	--	--
მასალის ამოკრეფა	S - 005	--	--	--	--	--
ქვაბულის გეგმა	S - 101	--	--	--	--	--
საძირკვლის ფილის საყალიბე გეგმა -0.10 ნიშნულზე	S - 102	--	--	--	--	--
საძირკვლის ფილის არმირების გეგმა -0.10 ნიშ. ქX	S - 103	--	--	--	--	--
საძირკვლის ფილის არმირების გეგმა -0.10 ნიშ. ქY	S - 104	--	--	--	--	--
საძირკვლის ფილის არმირების გეგმა -0.10 ნიშ. ზX	S - 105	--	--	--	--	--
საძირკვლის ფილის არმირების გეგმა -0.10 ნიშ. ზY	S - 106	--	--	--	--	--
საძირკვლის ფილაში განივი არმირების მოწყობის გეგმა -0.10 ნიშ.	S - 107	--	--	--	--	--
საძირკვლის კვეთები N1	S - 108	--	--	--	--	--
საძირკვლის კვეთები N2	S - 109	--	--	--	--	--
საძირკვლის კვეთები N3	S - 110	--	--	--	--	--
საძირკვლის კვეთები N4	S - 111	--	--	--	--	--
განივი არმირების მოწყობის სქემა	S - 112	--	--	--	--	--
კასკასის კვეთი და შედუღების ტიპები	S - 113	--	--	--	--	--
ესკიზები და სპეციფიკაცია	S - 114	--	--	--	--	--
გადახურვის ფილის საყალიბე გეგმა +2.90 ნიშნულზე	S - 201	--	--	--	--	--
გადახურვის ფილის არმირების გეგმა +2.90 ნიშ. (ქვედა შრე X)	S - 202	--	--	--	--	--
გადახურვის ფილის არმირების გეგმა +2.90 ნიშ. (ქვედა შრე Y)	S - 203	--	--	--	--	--
გადახურვის ფილის არმირების გეგმა +2.90 ნიშ. (ზედა შრე X)	S - 204	--	--	--	--	--
გადახურვის ფილის არმირების გეგმა +2.90 ნიშ. (ზედა შრე Y)	S - 205	--	--	--	--	--
გადახურვის ფილის საყალიბე გეგმა +6.20 ნიშნულზე	S - 206	--	--	--	--	--
გადახურვის ფილის არმირების გეგმა +6.20 ნიშ. (ქვედა შრე X)	S - 207	--	--	--	--	--
გადახურვის ფილის არმირების გეგმა +6.20 ნიშ. (ქვედა შრე Y)	S - 208	--	--	--	--	--
გადახურვის ფილის არმირების გეგმა +6.20 ნიშ. (ზედა შრე X)	S - 209	--	--	--	--	--
გადახურვის ფილის არმირების გეგმა +6.20 ნიშ. (ზედა შრე Y)	S - 210	--	--	--	--	--
გადახურვის ფილის საყალიბე გეგმა +9.50 ნიშნულზე	S - 211	--	--	--	--	--
გადახურვის ფილის არმირების გეგმა +9.50 ნიშ. (ქვედა შრე X)	S - 212	--	--	--	--	--
გადახურვის ფილის არმირების გეგმა +9.50 ნიშ. (ქვედა შრე Y)	S - 213	--	--	--	--	--
გადახურვის ფილის არმირების გეგმა +9.50 ნიშ. (ზედა შრე X)	S - 214	--	--	--	--	--
გადახურვის ფილის არმირების გეგმა +9.50 ნიშ. (ზედა შრე Y)	S - 215	--	--	--	--	--
გადახურვის ფილის საყალიბე გეგმა +12.80 ნიშნულზე	S - 216	--	--	--	--	--
გადახურვის ფილის არმირების გეგმა +12.80 ნიშ. (ქვედა შრე X)	S - 217	--	--	--	--	--
გადახურვის ფილის არმირების გეგმა +12.80 ნიშ. (ქვედა შრე Y)	S - 218	--	--	--	--	--
გადახურვის ფილის არმირების გეგმა +12.80 ნიშ. (ზედა შრე X)	S - 219	--	--	--	--	--
გადახურვის ფილის არმირების გეგმა +12.80 ნიშ. (ზედა შრე Y)	S - 220	--	--	--	--	--
გადახურვის ფილის საყალიბე გეგმა +16.10 ნიშნულზე	S - 221	--	--	--	--	--
გადახურვის ფილის არმირების გეგმა +16.10ნიშ. (ქვედა შრე X)	S - 222	--	--	--	--	--
გადახურვის ფილის არმირების გეგმა +16.10 ნიშ. (ქვედა შრე Y)	S - 223	--	--	--	--	--
გადახურვის ფილის არმირების გეგმა +16.10 ნიშ. (ზედა შრე X)	S - 224	--	--	--	--	--
გადახურვის ფილის არმირების გეგმა +16.10 ნიშ. (ზედა შრე Y)	S - 225	--	--	--	--	--
გადახურვის ფილის საყალიბე გეგმა +19.40 ნიშნულზე	S - 226	--	--	--	--	--
გადახურვის ფილის არმირების გეგმა +19.40 ნიშ. (ქვედა შრე X)	S - 227	--	--	--	--	--
გადახურვის ფილის არმირების გეგმა +19.40 ნიშ. (ქვედა შრე Y)	S - 228	--	--	--	--	--
გადახურვის ფილის არმირების გეგმა +19.40 ნიშ. (ზედა შრე X)	S - 229	--	--	--	--	--
გადახურვის ფილის არმირების გეგმა +19.40 ნიშ. (ზედა შრე Y)	S - 230	--	--	--	--	--
გადახურვის ფილის საყალიბე გეგმა +22.70 ნიშნულზე	S - 231	--	--	--	--	--
გადახურვის ფილის არმირების გეგმა +22.70 ნიშ. (ქვედა შრე X)	S - 232	--	--	--	--	--
გადახურვის ფილის არმირების გეგმა +22.70 ნიშ. (ქვედა შრე Y)	S - 233	--	--	--	--	--
გადახურვის ფილის არმირების გეგმა +22.70 ნიშ. (ზედა შრე X)	S - 234	--	--	--	--	--
გადახურვის ფილის არმირების გეგმა +22.70 ნიშ. (ზედა შრე Y)	S - 235	--	--	--	--	--
გადახურვის ფილის საყალიბე გეგმა +26.00 ნიშნულზე	S - 236	--	--	--	--	--
გადახურვის ფილის არმირების გეგმა +26.00 ნიშ. (ქვედა შრე X)	S - 237	--	--	--	--	--
გადახურვის ფილის არმირების გეგმა +26.00 ნიშ. (ქვედა შრე Y)	S - 238	--	--	--	--	--
გადახურვის ფილის არმირების გეგმა +26.00 ნიშ. (ზედა შრე X)	S - 239	--	--	--	--	--
გადახურვის ფილის არმირების გეგმა +26.00 ნიშ. (ზედა შრე Y)	S - 240	--	--	--	--	--
გადახურვის ფილის საყალიბე გეგმა +29.30 ნიშნულზე	S - 241	--	--	--	--	--
გადახურვის ფილის არმირების გეგმა +29.30 ნიშ. (ქვედა შრე X)	S - 242	--	--	--	--	--
გადახურვის ფილის არმირების გეგმა +29.30 ნიშ. (ქვედა შრე Y)	S - 243	--	--	--	--	--
გადახურვის ფილის არმირების გეგმა +29.30 ნიშ. (ზედა შრე X)	S - 244	--	--	--	--	--
გადახურვის ფილის არმირების გეგმა +29.30 ნიშ. (ზედა შრე Y)	S - 245	--	--	--	--	--
გადახურვის ფილის საყალიბე გეგმა +32.60 ნიშნულზე	S - 246	--	--	--	--	--
გადახურვის ფილის არმირების გეგმა +32.60 ნიშ. (ქვედა შრე X)	S - 247	--	--	--	--	--
გადახურვის ფილის არმირების გეგმა +32.60 ნიშ. (ქვედა შრე Y)	S - 248	--	--	--	--	--
გადახურვის ფილის არმირების გეგმა +32.60 ნიშ. (ზედა შრე X)	S - 249	--	--	--	--	--
გადახურვის ფილის არმირების გეგმა +32.60 ნიშ. (ზედა შრე Y)	S - 250	--	--	--	--	--
გადახურვის ფილის საყალიბე გეგმა +35.90 ნიშნულზე	S - 251	--	--	--	--	--
გადახურვის ფილის არმირების გეგმა +35.90 ნიშ. (ქვედა შრე X)	S - 252	--	--	--	--	--
გადახურვის ფილის არმირების გეგმა +35.90 ნიშ. (ქვედა შრე Y)	S - 253	--	--	--	--	--
გადახურვის ფილის არმირების გეგმა +35.90 ნიშ. (ზედა შრე X)	S - 254	--	--	--	--	--
გადახურვის ფილის არმირების გეგმა +35.90 ნიშ. (ზედა შრე Y)	S - 255	--	--	--	--	--
გადახურვის ფილის საყალიბე გეგმა +39.20 ნიშნულზე	S - 256	--	--	--	--	--
გადახურვის ფილის არმირების გეგმა +39.20 ნიშ. (ქვედა შრე X)	S - 257	--	--	--	--	--
გადახურვის ფილის არმირების გეგმა +39.20 ნიშ. (ქვედა შრე Y)	S - 258	--	--	--	--	--
გადახურვის ფილის არმირების გეგმა +39.20 ნიშ. (ზედა შრე X)	S - 259	--	--	--	--	--
გადახურვის ფილის არმირების გეგმა +39.20 ნიშ. (ზედა შრე Y)	S - 260	--	--	--	--	--
გადახურვის ფილის საყალიბე გეგმა +40.50 ნიშნულზე	S - 261	--	--	--	--	--
გადახურვის ფილის არმირების გეგმა +40.50 ნიშ. (ქვედა შრე X)	S - 262	--	--	--	--	--
გადახურვის ფილის არმირების გეგმა +40.50 ნიშ. (ქვედა შრე Y)	S - 263	--	--	--	--	--
გადახურვის ფილის არმირების გეგმა +40.50 ნიშ. (ზედა შრე X)	S - 264	--	--	--	--	--
გადახურვის ფილის არმირების გეგმა +40.50 ნიშ. (ზედა შრე Y)	S - 265	--	--	--	--	--
მონოლითური ფილის კვეთები	S - 266	--	--	--	--	--
მონოლითური ფილის სპეციფიკაცია N1	S - 267	--	--	--	--	--
მონოლითური ფილის სპეციფიკაცია N2	S - 268	--	--	--	--	--
მონოლითური ფილის სპეციფიკაცია N3	S - 269	--	--	--	--	--
მონოლითური სვეტების განლაგების გეგმა N1 და N2	S - 301	--	--	--	--	--
მონოლითური სვეტების განლაგების გეგმა N3	S - 302	--	--	--	--	--
მონოლითური სვეტი C. - 1	S - 303	--	--	--	--	--
მონოლითური სვეტი C. - 2	S - 304	--	--	--	--	--
მონოლითური სვეტი C. - 3	S - 305	--	--	--	--	--
მონოლითური სვეტი C. - 4	S - 306	--	--	--	--	--
მონოლითური სვეტი C. - 5	S - 307	--	--	--	--	--
მონოლითური სვეტი C. - 6	S - 308	--	--	--	--	--
მონოლითური სვეტი სპეციპიკაცია 1	S - 309	--	--	--	--	--

შენიშვნა:
NOTE:

No	Date	Revision	Issued by
----	----	----	----
----	----	----	----
----	----	----	----
----	----	----	----
----	----	----	----

სიტუაციური სქემა
KEY PLAN

მისამართი
ADDRESS
ქალაქი თბილისი , დასახლება ბემო ფონიჭალა , კორპუსი 20 , მიმდებარედ (ნაკვეთი 37/017) A ბლოკი
ს.კ.01.18.13.037.231

პროექტი
PROJECT
მრავალბინიანი საცხოვრებელი სახლი

ნახაზი
DRWG.
ჩამონათვალი

შესრულა:
ISSUED BY:
M.T
G.D

შეამოწმა
APPROVED BY:
T.M

ფაილი
FILE
LIST OF DWG

პროექტის №:
PROJECT No 01

ფორმატი
PAPER SIZE
A3

მასშტაბი
SCALE

ნახ.კოდი
DRWG. No
S - 001

კორექტ.
REVISION

სტატია
STATUS
C.D.

თ. ძაძაე

05/10/2023

| ϭϭϭ

კონსტრუქციული ნაწილის განმარტებითი ბარათი

- *კონსტრუქციული ნაწილის მუშა პროექტი (მარკით "კ") დამუშავებულია საპროექტო დოკუმენტაციის საფუძველზე.*
- ობიექტის დასახელება: *მრავალ ბინიანი საცხოვრებელი სახლი.*
- შენობების და ნაგებობების პასუხისმგებლობის დონე ***ГОСТ 27751-88*** მიხედვით: - *II (ნორმალური)*

შენობის სართულიანობა და გეომეტრიული ზომები: *შენობა გეგმაში მართკუთხა მოხაზულობისაა, მას აქვს მიწის ზედა 12 სართული ; ზომებით 91.37 X 17.30 მ. ღერძებში;*
საძირკველის ტიპი - ფილა საძირკველი ზომებით 1000(h) მმ. ბეტონი B25;
მონოლითური სვეტები - 600X600 მმ; 600X400 მმ; ბეტონი B25;
მონოლითური რიგელები - 400X500 მმ; 300X500 მმ;ბეტონი B25;
მონოლითური ფილა - h=160 მმ;
მონოლითური კიბე - h=160 მმ;
მონოლითური სიხისტის დიაფრაგმები - 300 მმ; ბეტონი B25;
კონსტრუქციული პროექტის გაანგარიშება შესრულებულია, «Lira - САПР 2013» (ვერსია R3) პროგრამული კომპლექსის მეშვეობით, სასრული ელემენტების მეთოდის საფუძველზე. შენობის საანგარიშო მოდელი შედგენილია არქიტექტურული ნახაზების მიხედვით. შენობის საწყისი მონაცემების შედგენისას გამოყენებულია სამშენებლო უბნის საინჟინრო-გეოლოგიური გამოკვლევის შედეგები. საანგარიშო მოდელში გათვალისწინებულია გრუნტის რეაქციის შესაბამისი პარამეტრები. გაანგარიშებაში განხილულია შემდეგი დატვირთვები:

1. სტატიკური მუდმივი;
2. სტატიკური დროებითი ხანმოკლე;
3. სტატიკური დროებითი ხანგრძლივი;
4. სეისმური X მიმართულება;
5. სეისმური Y მიმართულება;

საანგარიშო სეისმურობა 8 ბალს შეადგენს (EMS-98 სკალით), ჰორიზონტალური აჩქარება 0.17 (სეისმურობის კოეფიციენტი). გათვალისწინებულია საკუთარი რხევების 21 ფორმა. სეისმური ზემოქმედების ანგარიშისას მასების მონაწილეობის ფაქტორი შეადგენს 80-85%; ბეტონის კლასი - B25, არმატურა A500c. გაანგარიშებები შესრულებულია მოქმედი ნორმატიული დოკუმენტები თანახმად.

განსაკუთრებული შენიშვნები:

– მშენებლობის დროს ყველა ცვლილება, რომელიც კი შევა პროექტში აუცილებლად შეთანხმებული უნდა იყოს პროექტის ავტორთან;

სამშენებლო მასალების და სამუშაოების ხარისხის კონტროლი:

– სამშენებლო მოედანზე აუცილებელია განხორციელდეს სამშენებლო მასალების სისტემატური კონტროლი.

ანტიკოროზიული და ხანძარსაწინააღმდეგო დაცვა: *კონსტრუქციების ხანძარსაწინააღგმდეგო დაცვა და ანტიკოროზიული ღონისძიებები შესრულდეს ნორმების* ***СНиП 2.01.02-85**** *და* ***СНиП 2.03.11-85*** *მოთხოვნების შესაბამისად;*

- პროექტირების დროს გამოყენებული ლიტერატურა:
  - ***СНиП 2.01.07-85* – Нагрузки и воздействия***
  - *(Ინ 01.01-09) - სეისმომედეგი მშენებლობა*
  - *(Ინ 01.05-08) - სამშენებლო კლიმატოლოგია*

უსაფრთხოება: *მშენებლობის პროცესი წარიმართოს საქართველოს მთავრობის 2007 წლის 28 მარტის №62 დადგენილების მოთხოვნების შესაბამისად და მკაცრად იქნას დაცული უსაფრთხოების წესები.*

შენიშვნა:
NOTE:

No	Date	Revision	Issued by
----	----	----	----
----	----	----	----
----	----	----	----
----	----	----	----
----	----	----	----

სიტუაციური სქემა
KEY PLAN

მისამართი
ADDRESS
ქალაქი თბილისი , დასახლება ზემო ფონიანალა , კორპუსი 20 , მიმდებარედ (ნაკვეთი 37/017) A ბლოკი
ს.კ.01.18.13.037.231

პროექტი
PROJECT
მრავალბინიანი საცხოვრებელი სახლი

ნახაზი
DRWG.
განმარტებითი ბარათი

	შეასრულა: ISSUED BY: M.T G.D	შეამოწმა APPROVED BY: T.M
თ. მაჭავ	ფაილი FILE EXPL.NOTE	პროექტის №: PROJECT No 01
	ფორმატი PAPER SIZE A3	მასშტაბი SCALE ----
ნახ.კოდი DRWG. No S - 003	კორექტ. REVISION ----	სტადია STATUS C.D.

05/10/2023

პირობითი აღნიშვნები:
General Legend:

- არსებული კონსტრუქცია
- Existing Wall

- დასაშლელი კონსტრუქცია
- Demolition Wall

- კვეთი ბეტონის ელემენტზე
- Section on concrete element

- კვეთი რკ.ბ. ელემენტზე
- Section on r.c. element

- მონოლითური რკ.ბეტონის ელემენტი (კონსტრუქცია)
- Monolitic r.c. element (Structural)

- ბლოკის წყობა
- Block Masonry

- აგურის წყობა
- Brick Masonry

- ბეტონის მომზადება
- Concrete Preparation

- ქვიშა
- SAND

- ხვინჭა
- Ballast

- ღორღი
- Gravel

- გრუნტი
- Soil

- ნაყარი გრუნტი
- Filled soil

- ძირითადი ქანი
- Main rock

- ჰიდროიზოლაცია
- Waterproofing

SPSSExtProxyEnt (SPSSExtApp)
- პოლიეთილენის ფენა
- Polyethylene layer

- ქვაბულის ფერდი
- Trench side

- დაბეტონების დონე
- Pouring Level

- "ქარხნული" შედუღება
- "Factory" Welding

- ადგილობრივი შედუღება
- Local Welding

22 / [8]
- ნაშვერების პოზიცია
- Dowels Position
- ნაშვერების რაოდენობა
- Dowels Quantity

h_0 / h_1
- მანძილი ფილიდან ღიობამდე
- Distance From the Slab to the Openings
- ღიობის სიმაღლე
- Opening Height

-1.10
- კედლის ზედაპირის ნიშნული
- Wall top level

3.20
- ელემენტის კონსტრუქციული ნიშნული
- Structural level of the element

-2.70 / (427.85)
- საპროექტო ნიშნული
- Design Level
- აბსოლიტური ნიშნული
- Elevation (Height above mean sea level)

415.60 / 422.25
- წითელი ნიშნული
- Red Level
- შავი ნიშნული
- Black Level

30(50)
- კვეთში ეს აღნიშვნა მუთითებს, რომ ურთიერთგადამკვეთ რიგელებს აქვთ სხვადასხვა სისქის (ბეტონის) დაამცავი ზონა
- This legend in section mentions that beams have diffenrent concrete coat thickness

აბრივიატურა
List of Abbreviations

C.O.S.	- დაიჭრას ადგილზე - Cut on Site
V.S.	- დაზუსტდეს ადგილზე - Verify on Site
C.	- მონოლითური სვეტი - Column
BM.	- მონოლითური რიგელი - Reinforced Concrete Beam
SH.W.	- სიხისტის დიაფრაგმა - Shear wall
R.C.W.	- მონოლითური კედელი - Reinforced Concrete wall
G.B.	- რანდკოჭი (ან როსტვერკის კოჭი) - Ground Beam
P.	- ხიმინჯი - Pile
S.F.	- წერტილოვანი საძირკველი - Spread Footing
C.F.	- ლენტური საძირკველი - Continuous Footing
B.S.C.	- არმატურის მოც. კარკასი - Bar Space Cage
P.R.C.	- ხიმინჯის კარკასი - Pile Reinforcement Cage
C.R.	- კარკასი (სიბრტყითი) - Cage of Reinforcement
MESH	- არმატურის ბადე - Rebar Mesh
ST.C.	- ლითონის სვეტი - Steel Column
ST.G.	- ლითონის მთავარი კოჭი - Steel Girder
ST.G.	- ლითონის კოჭი - Steel Beam
ST.T.	- ლითონის წამწე - Steel Truss
ST.V.B.	- ლითონის ვერტიკალური კავშირი - Steel Vertical Bracing
ST.H.B.	- ლითონის ჰორიზონტალური კავშირი - Steel Horizontal Bracing
C.B.	- შედგენილი კოჭი - Composite Beam
E.P.	- ჩასატანებელი დეტალი - Embedded Part

არმატურის აღნიშვნა:
Rebar Marking:

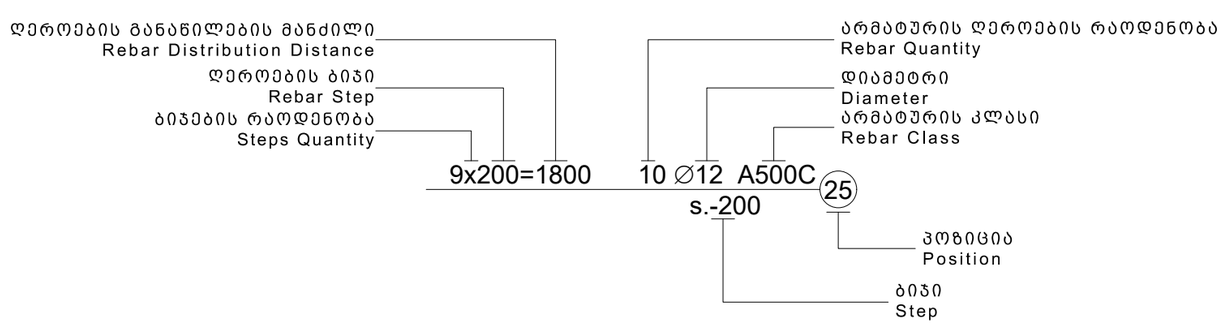

შენიშვნა:
NOTE:

----	----	----	----
----	----	----	----
----	----	----	----
----	----	----	----
----	----	----	----
No	Date	Revision	Issued by

სიტუაციური სქემა
KEY PLAN

მისამართი
ADDRESS
ქალაქი თბილისი , დასახლება ზემო ფონიჭალა , კორპუსი 20 , მიმდებარედ (ნაკვეთი 37/017) A ბლოკი
ს.კ.01.18.13.037.231

პროექტი
PROJECT
მრავალბინიანი საცხოვრებელი სახლი

ნახაზი
DRWG.
პირობითი აღნიშვნები

	შეასრულა: ISSUED BY: M.T G.D	შეამოწმა APPROVED BY: T.M
თ. მაჭავ	ფაილი FILE LEGEND	პროექტის №: PROJECT No 01
	ფორმატი PAPER SIZE A3	მასშტაბი SCALE ----
ნახ.კოდი DRWG. No S - 004	კორექტ. REVISION ----	სტადია STATUS C.D.

25/09/2023

კონსტრუქციის დასახელება	არმატურის კლასი											მთლიანად არმატურა კგ.	ბეტონი კლასით მ^3	ბეტონი კლასით მ^3
	A240C (ДСТУ 3760-98)		A500C (ДСТУ 3760-98)											
	Ø 8	სულ:	Ø 10	Ø 12	Ø 14	Ø 16	Ø 18	Ø 20	Ø 22	Ø 25	სულ:		B25	B15.0
ხიმინჯი														
საძირკველი	1052	1052	15931	10947	5214	30935	46356			5788	115171	116223	1799	197
მონოლითური კედლები														
ფილა	7261	7261	21540	402219							423759	431020	3314	
სვეტი	37807	37807					25388	9990		25351	60729	98536	776	
რიგელი	42157	42157					65382		97669		163051	205208	1012	
დიაფრაგმა	5327	5327		73544	75275						148819	154146	1848	
კიბეები			1278	7450							8729	8729	76	
ჯამი ∑	93605	93605	38749	494160	80490	30935	137126	9990	97669	31139	920257	1013862	8826	197

შენიშვნა:
NOTE:

----	----	----	----
----	----	----	----
----	----	----	----
----	----	----	----
----	----	----	----
No	Date	Revision	Issued by

სიტუაციური სქემა
KEY PLAN

მისამართი
ADDRESS
ქალაქი თბილისი , დასახლება ზემო ფონიფალა , კორპუსი 20 , მიმდებარედ (ნაკვეთი 37/017) A ფლოკი
ს.კ.01.18.13.037.231

პროექტი
PROJECT
მრავალბინიანი საცხოვრებელი სახლი

ნახაზი
DRWG.
მასალის ამოკრეფა

	შეასრულა: ISSUED BY: M.T G.D	შემოწმა APPROVED BY: T.M
თ. მაჭავ	ფაილი FILE TOT.REB.SUM.TAB	პროექტის №: PROJECT No 01
	ფორმატი PAPER SIZE A3	მასშტაბი SCALE ----
	ნახ.კოდი DRWG. No S - 005	კორექტ. REVISION ----
		სტადია STATUS C.D.

05/10/2023

05/10/2023

DRWG. No	S - 101
STATUS	C.D.
REVISION	----
SCALE	----
PAPER SIZE	A1
PROJECT No	01
FILE	
ISSUED BY:	M.T
APPROVED BY:	T.M

No	Date	Revision	Issued by
----	----	----	----
----	----	----	----
----	----	----	----
----	----	----	----
----	----	----	----
----	----	----	----

NOTE:

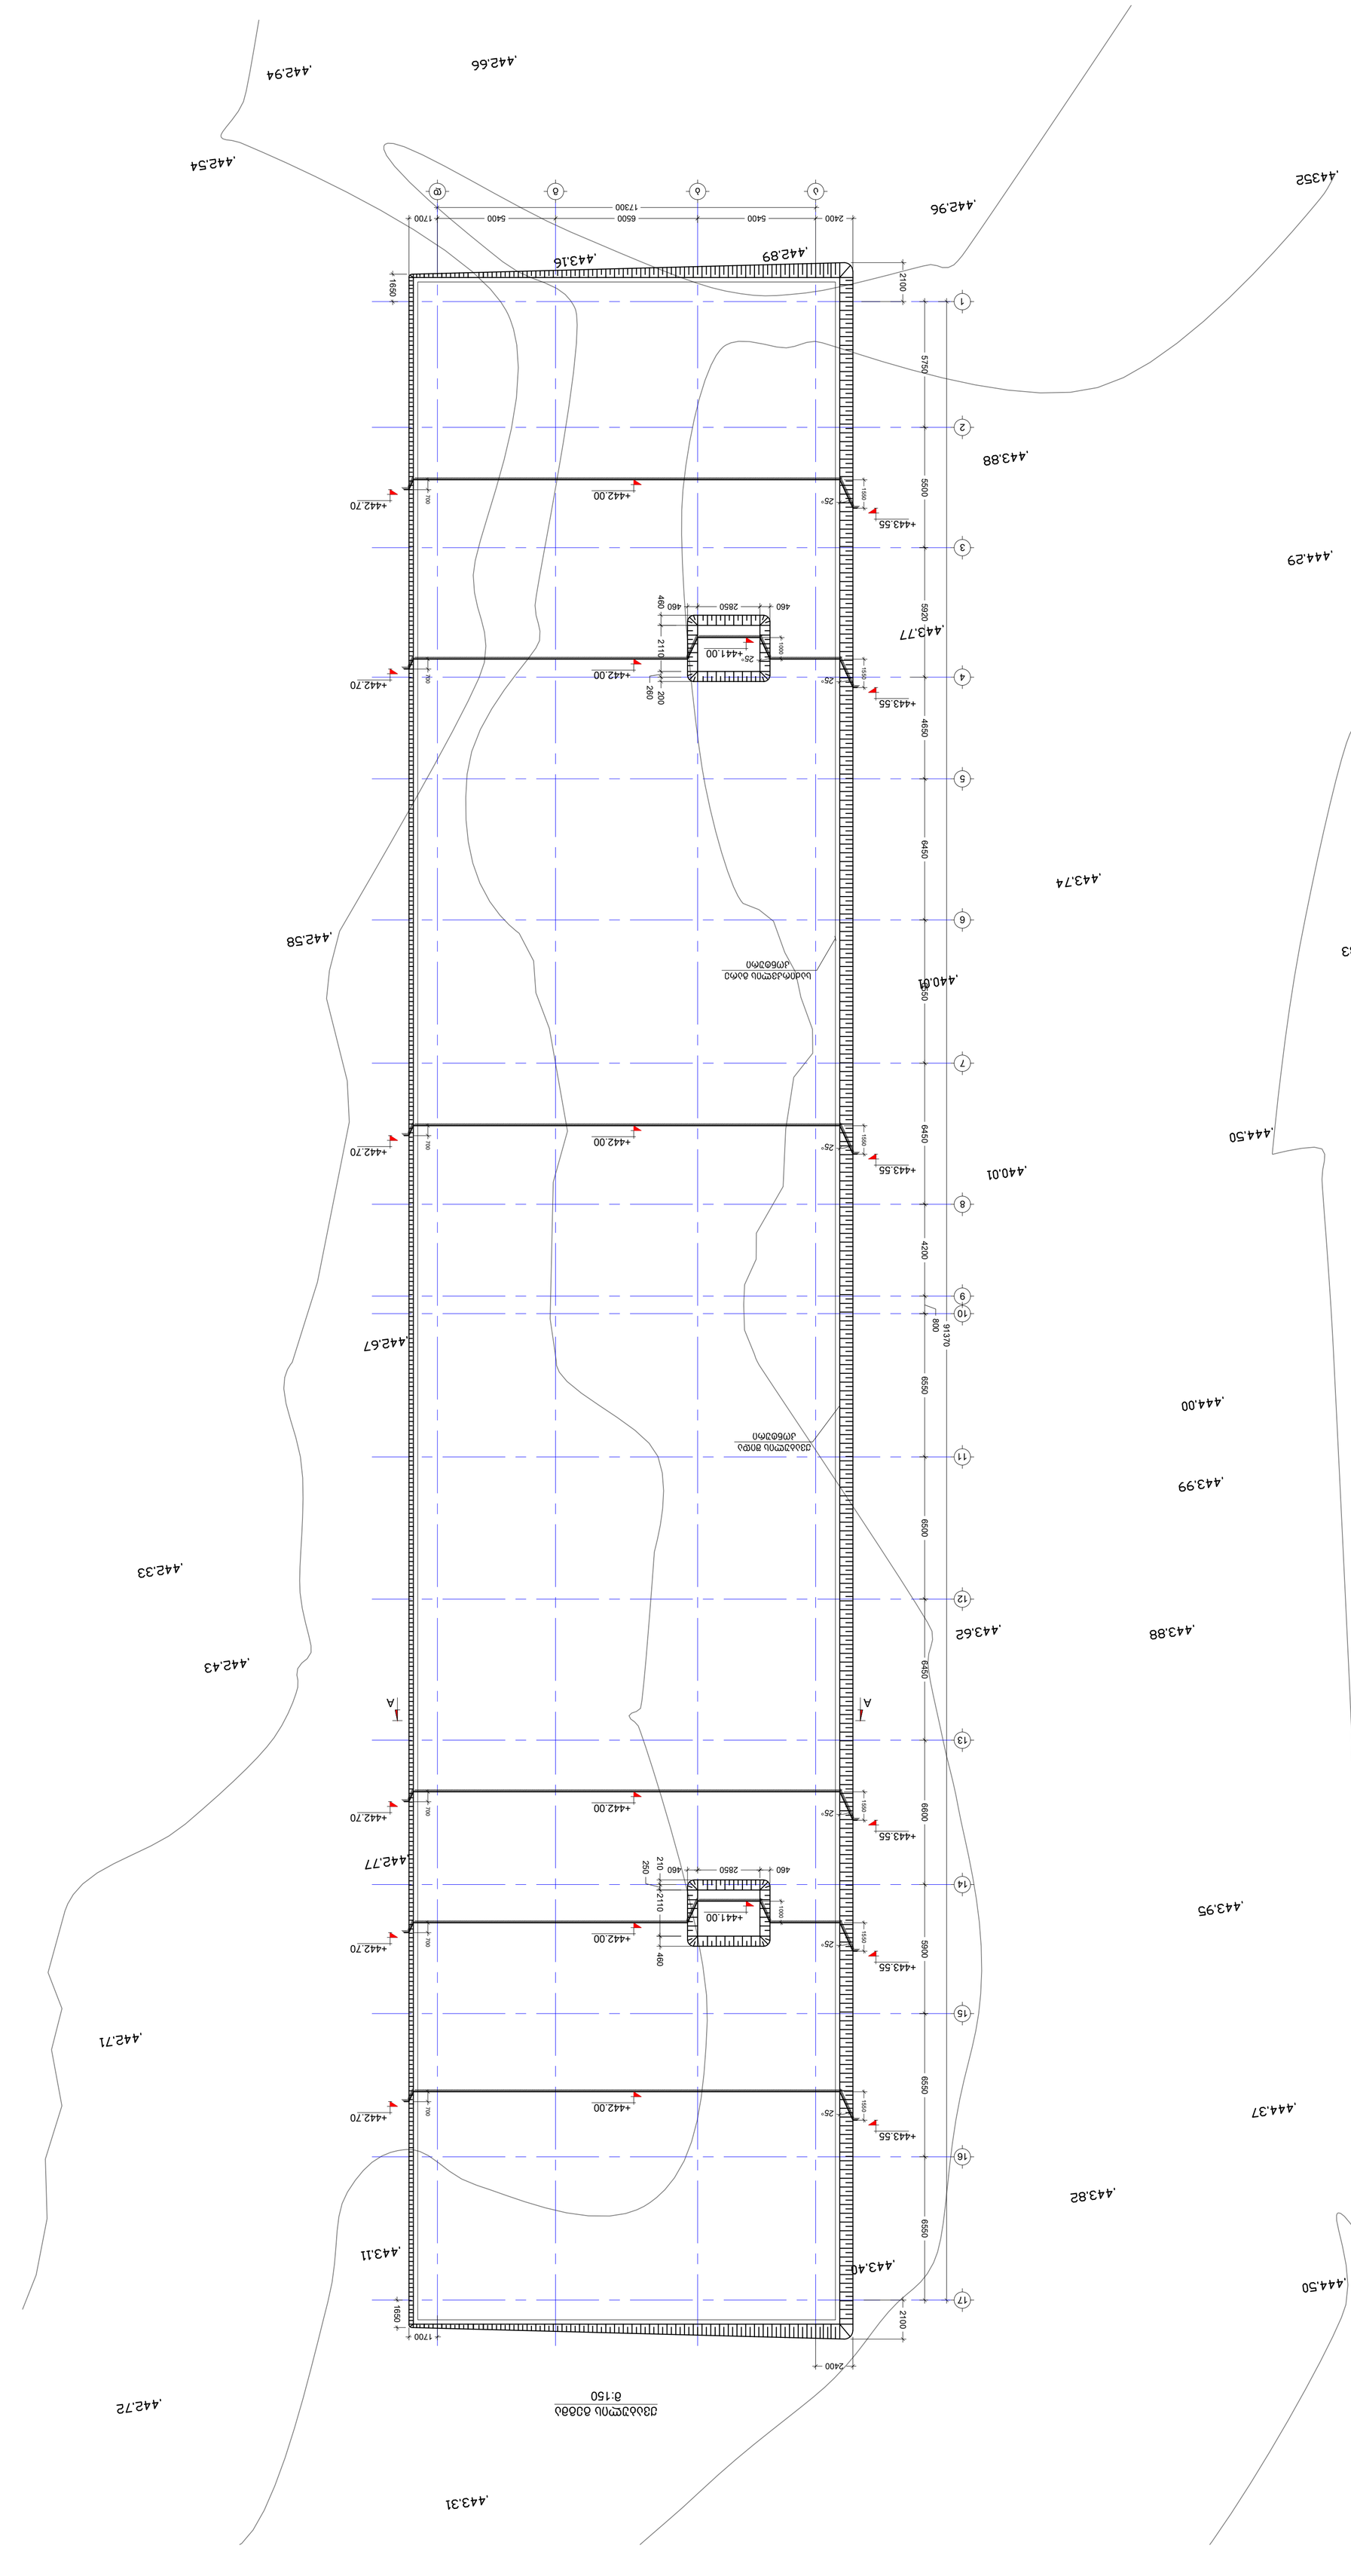
17
16
15
14
13
12
11
10
9
8
7
6
5
4
3
2
1
1700
5400
6500
5400
2400
17300
1650
2100
5750
5500
5920
4650
6450
6550
6450
6550
6600
5900
4200
91370
6550
6550
6450
2400
1700
1650
2100

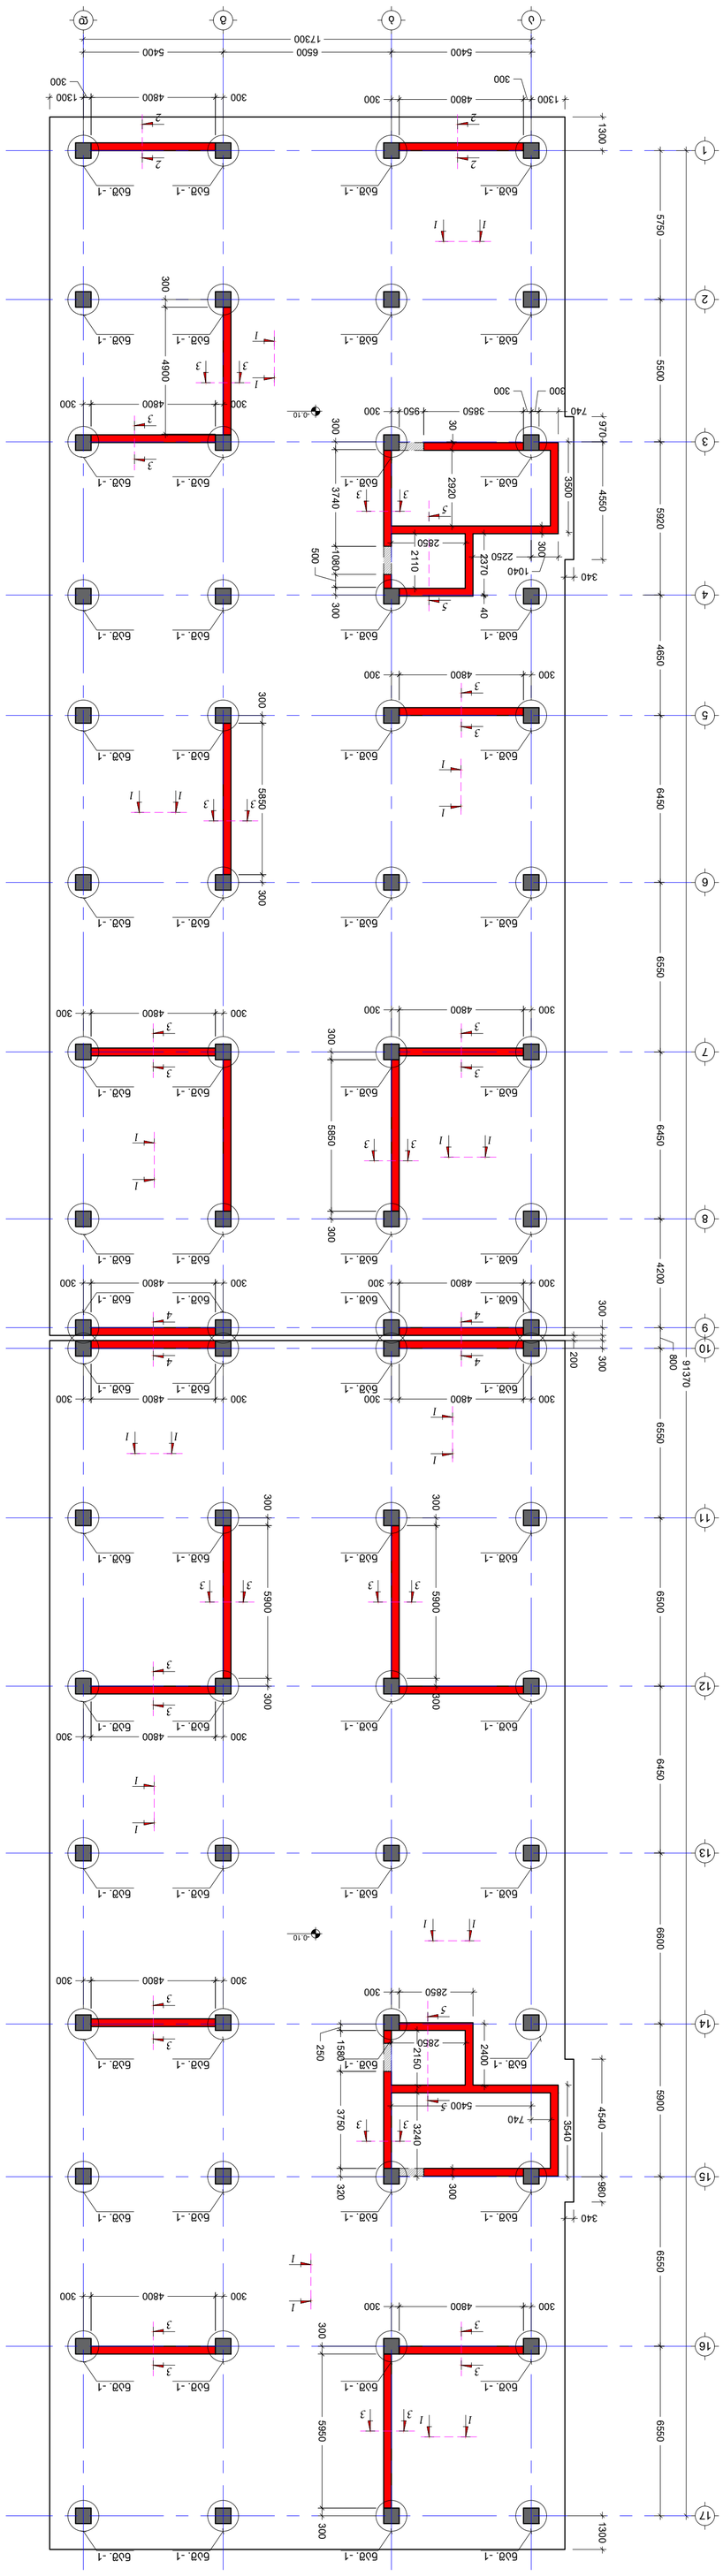


8. 1:150

No	Date	Revision	Issued by
----	----	----	----
----	----	----	----
----	----	----	----
----	----	----	----
----	----	----	----
----	----	----	----

υυδηδ.δ3ϵ"ηυ ϖηϵ"ηυ υδυνϵ"η0δ 0δ0δ0 -0.10 δη0δ3ϵ"ηδ2

KEY PLAN

δηδηδ0η0δη

ADDRESS

3η"η3η0η0

PROJECT

δη"ηδ3η0δ

DRWG.

δηδηδ0

δυδηδ"ηδ2η. ISSUED BY:	δυδηδ"ηδ2η. APPROVED BY:
M.T	T.M
G.D	
ϖδη"ηδ0η FILE	δη"η3η0η0 Nº.
ϖη"η0δη FOUNDATION	3η"η3η0η0 PROJECT No
ϖη"η0δη PAPER SIZE	δωδδωδη SCALE
A1	----
δη"η0δη REVISION	υδη"η0δ STATUS
----	C.D.
S - 102	
δηδ.η"ηδϖ DRWG. No	

05/10/2023

NOTE:

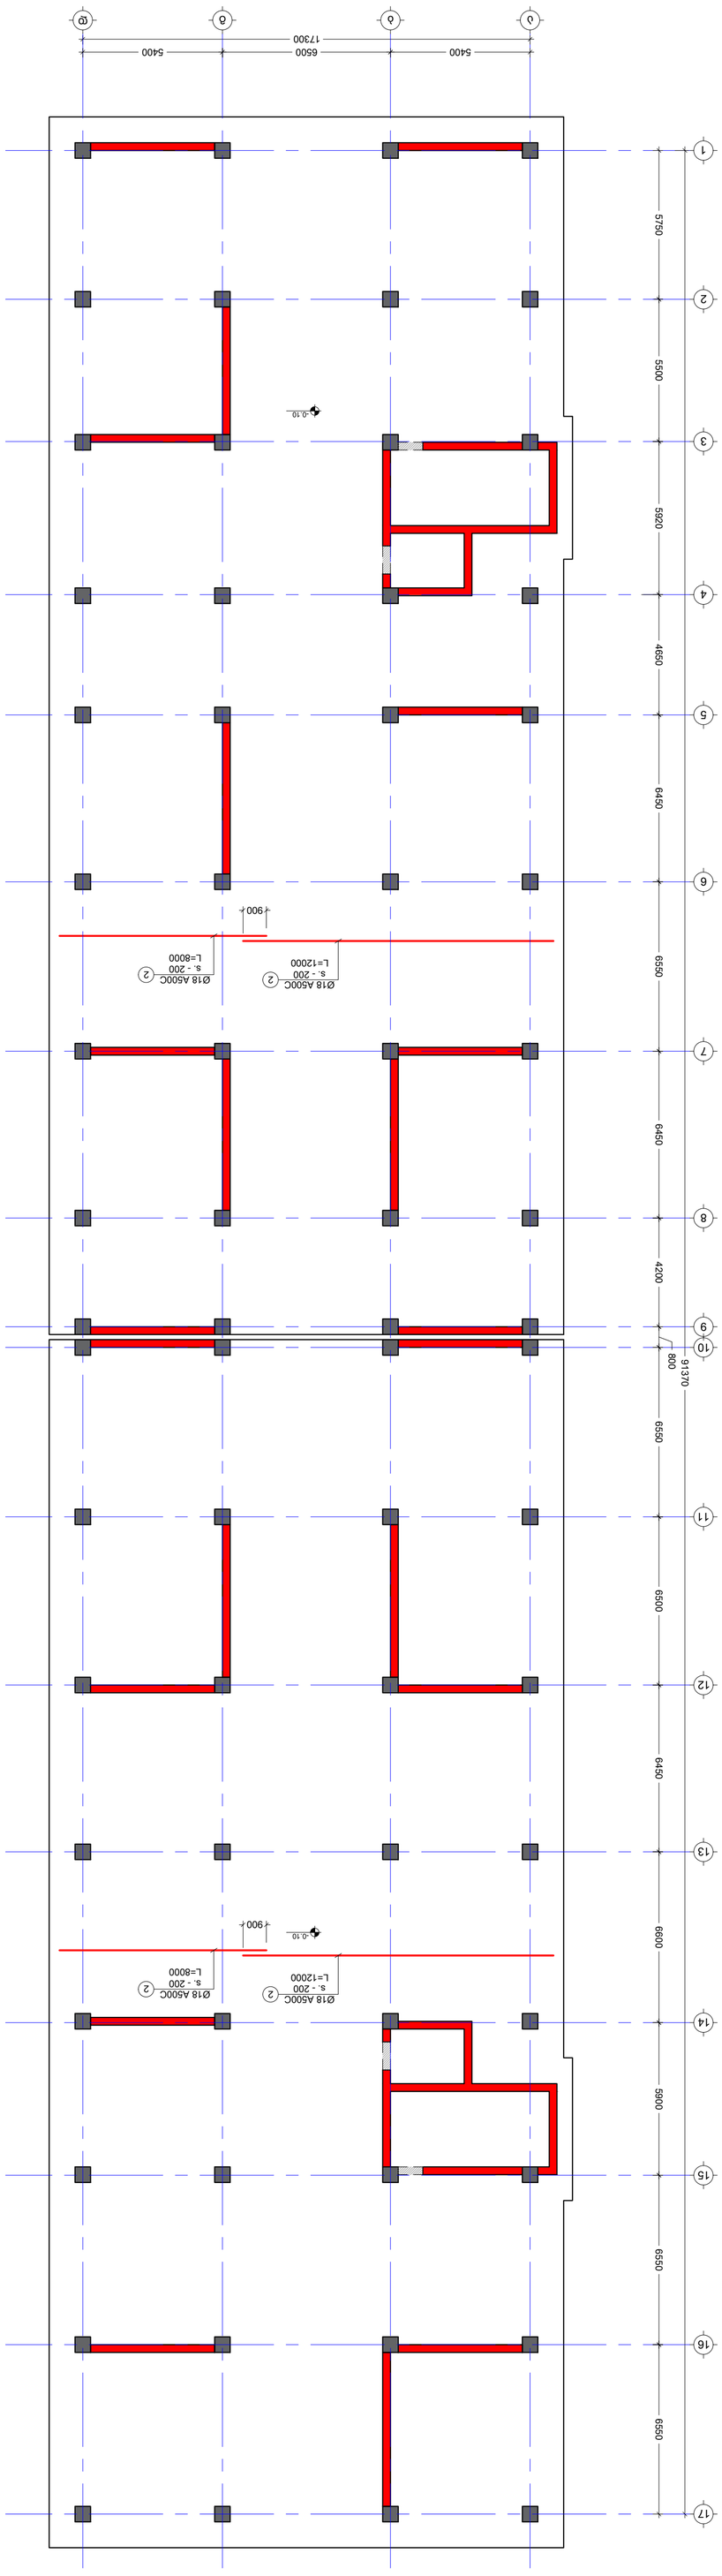



შენიშვნა:
NOTE:

<u>საძირკვლის ფილის არმირების გეგმა -0.10 ნიშ.</u>
<u>(ქვედა შრე Y)</u>
მ. 1:150

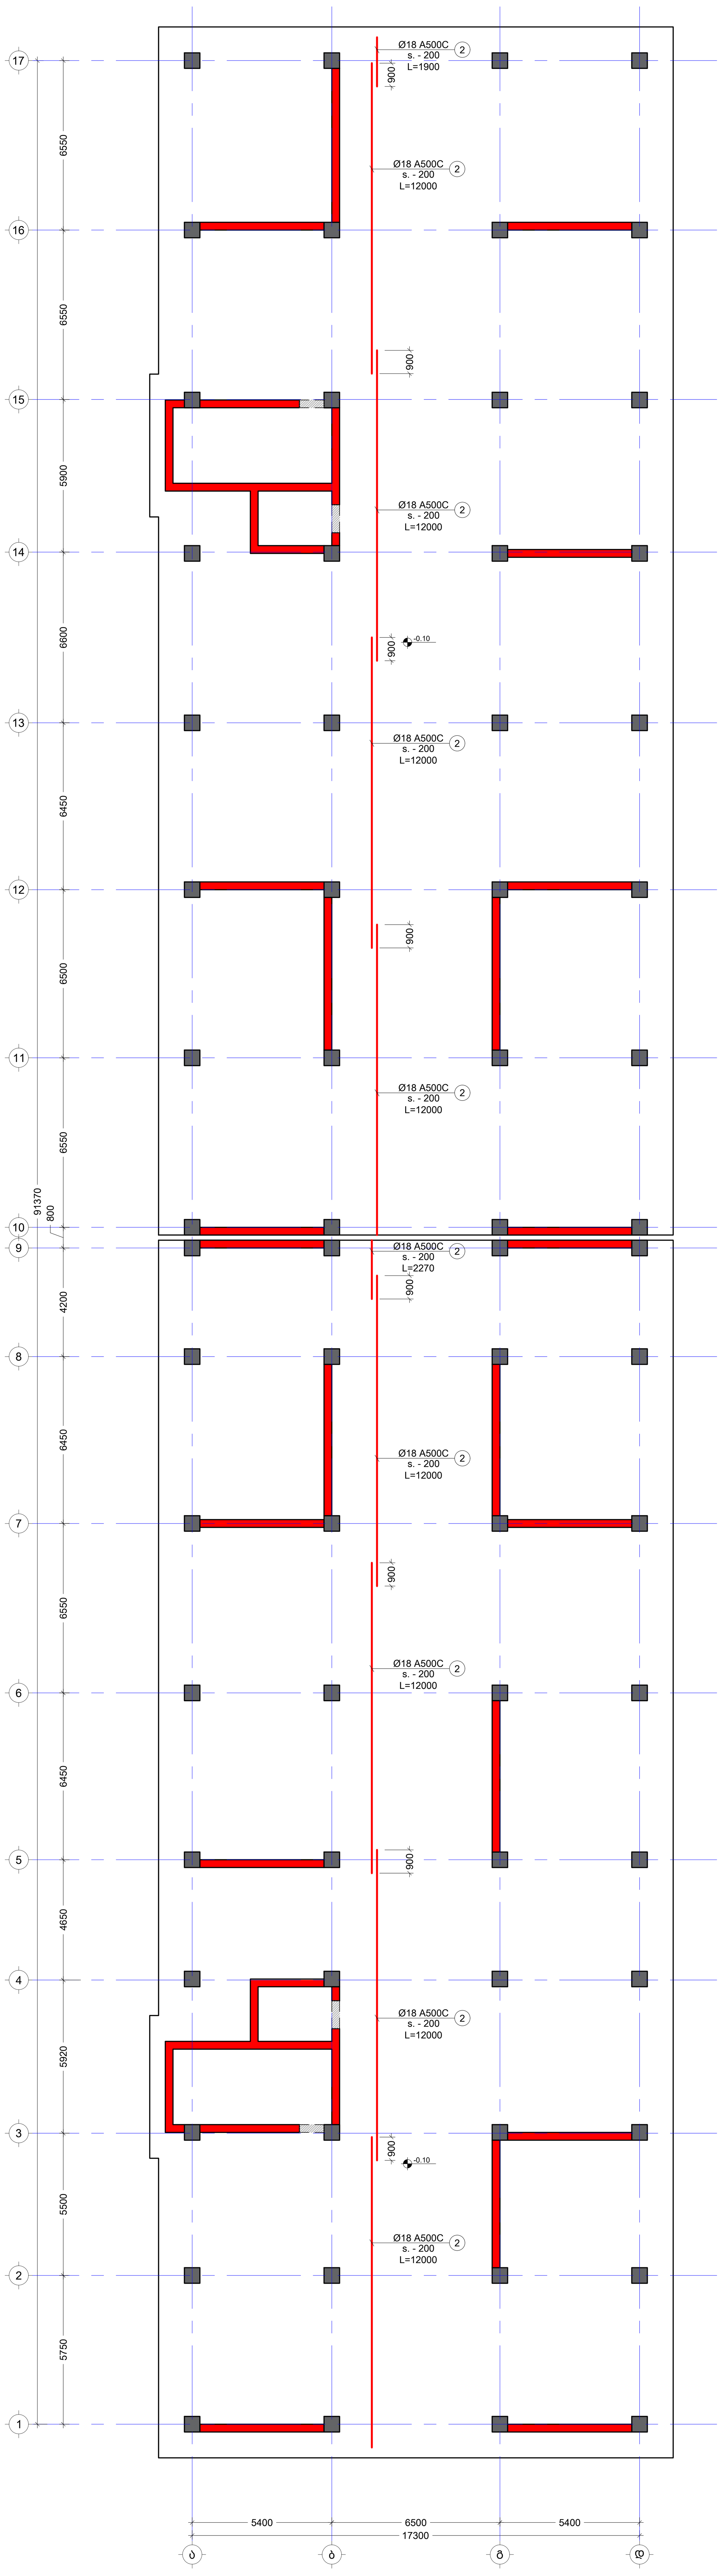

No	Date	Revision	Issued by
----	----	----	----
----	----	----	----
----	----	----	----
----	----	----	----
----	----	----	----

სიტუაციური სქემა
KEY PLAN

მისამართი
ADDRESS
ქალაქი თბილისი , დასახლება ზემო ფონიჭალა , კორპუსი 20 , მიმდებარედ (ნაკვეთი 37/017) A ბლოკი
ს.კ.01.18.13.037.231

პროექტი
PROJECT
მრავალბინიანი საცხოვრებელი სახლი

ნახაზი
DRWG.
საძირკვლის ფილის არმირების გეგმა -0.10 ნიშ. ქY

<u>კონსტრუქტორი:</u> თორნიკე მამალაძე	შეასრულა: ISSUED BY: M.T G.D	შეამოწმა APPROVED BY: T.M
თ. მამა	ფაილი FILE FOUNDATION	პროექტის №: PROJECT No 01
	ფორმატი PAPER SIZE A1	მასშტაბი SCALE ----
ნახ.კოდი DRWG. No S - 104	კორექტ. REVISION ----	სტადია STATUS C.D.

05/10/2023

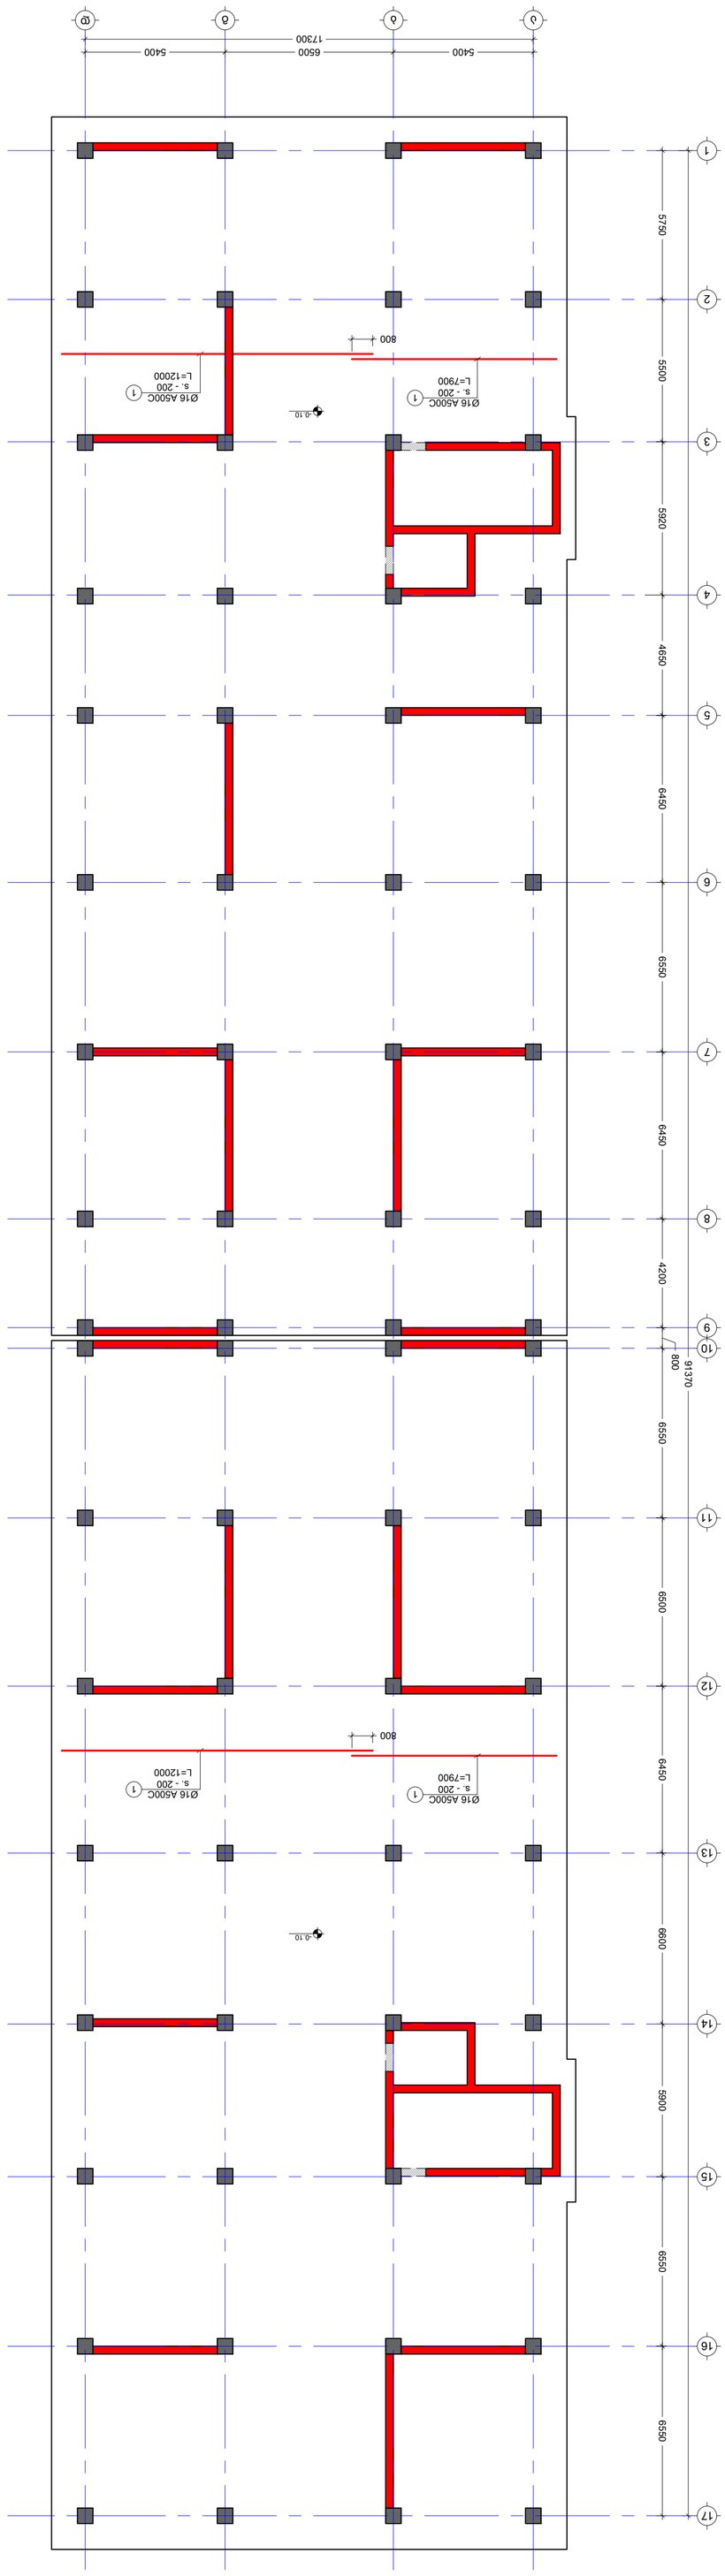

















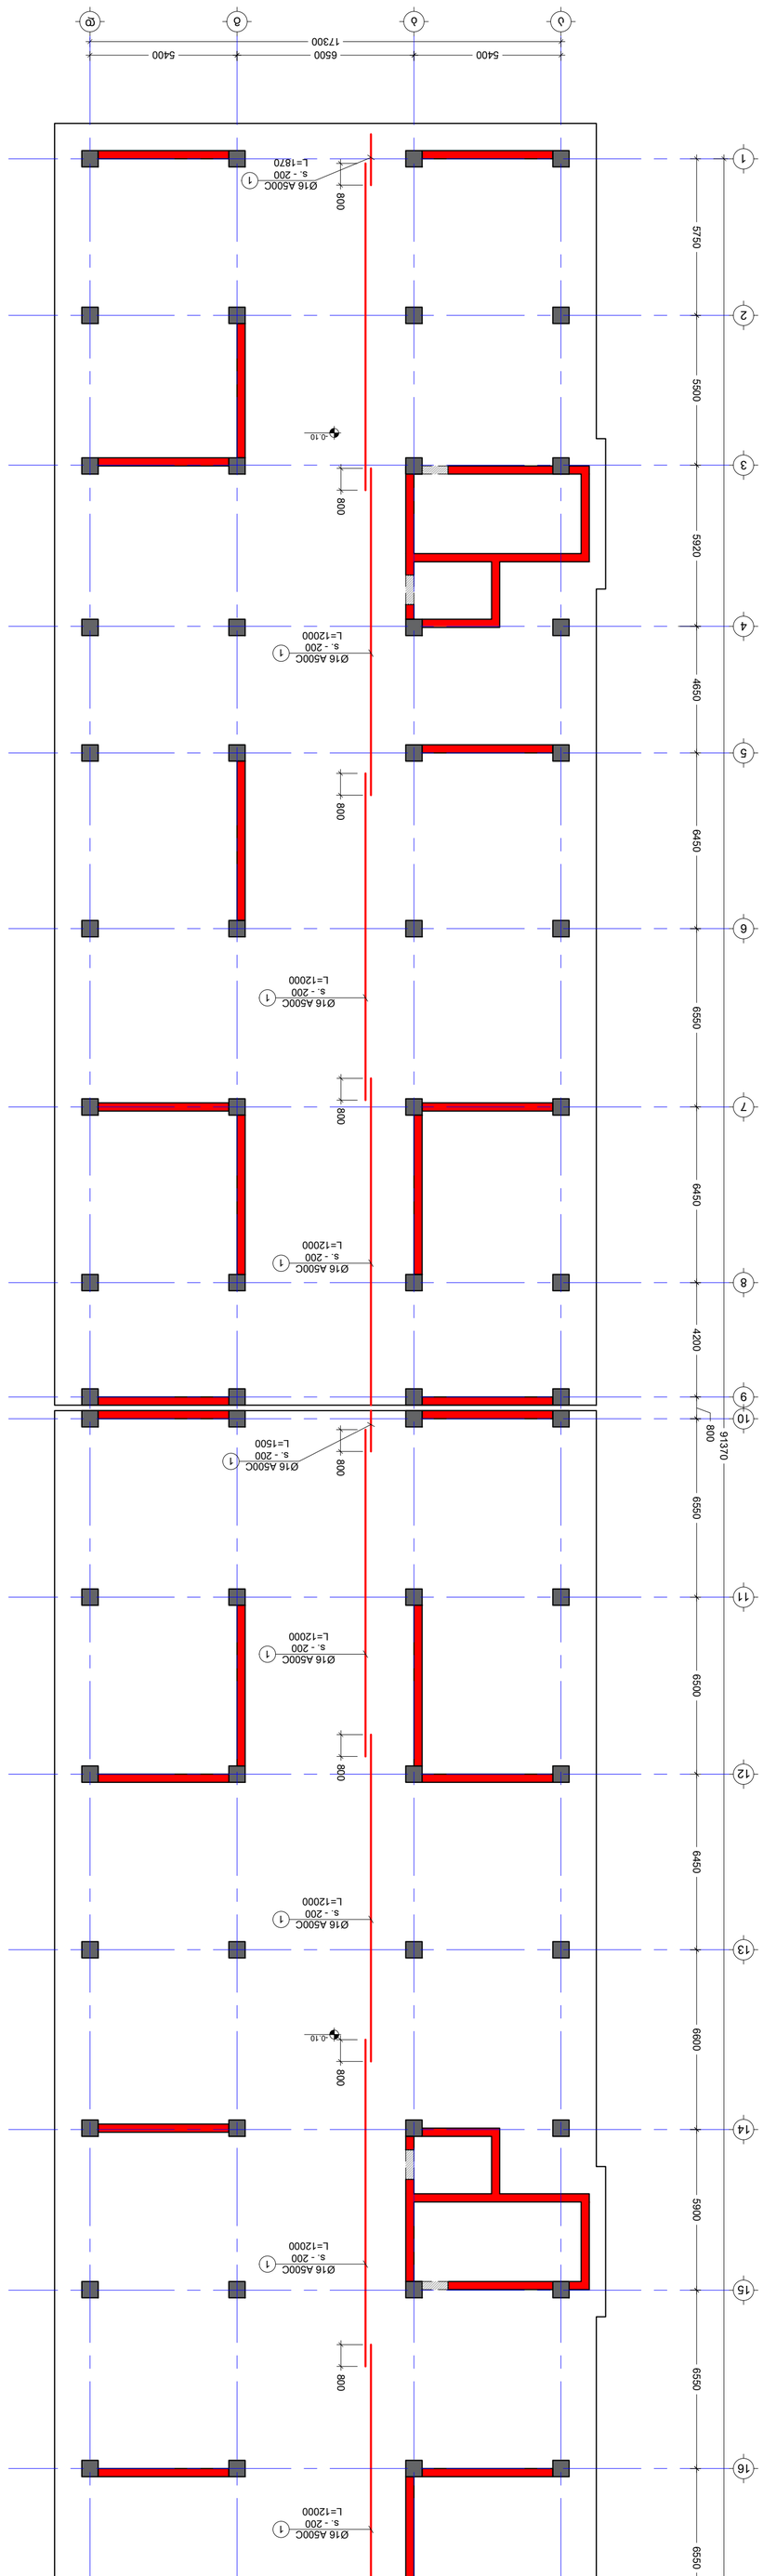


საძირკვლის ფილაში განივი არმირების მოწყობის გეგმა -0.10 ნიშ.

მ. 1:150

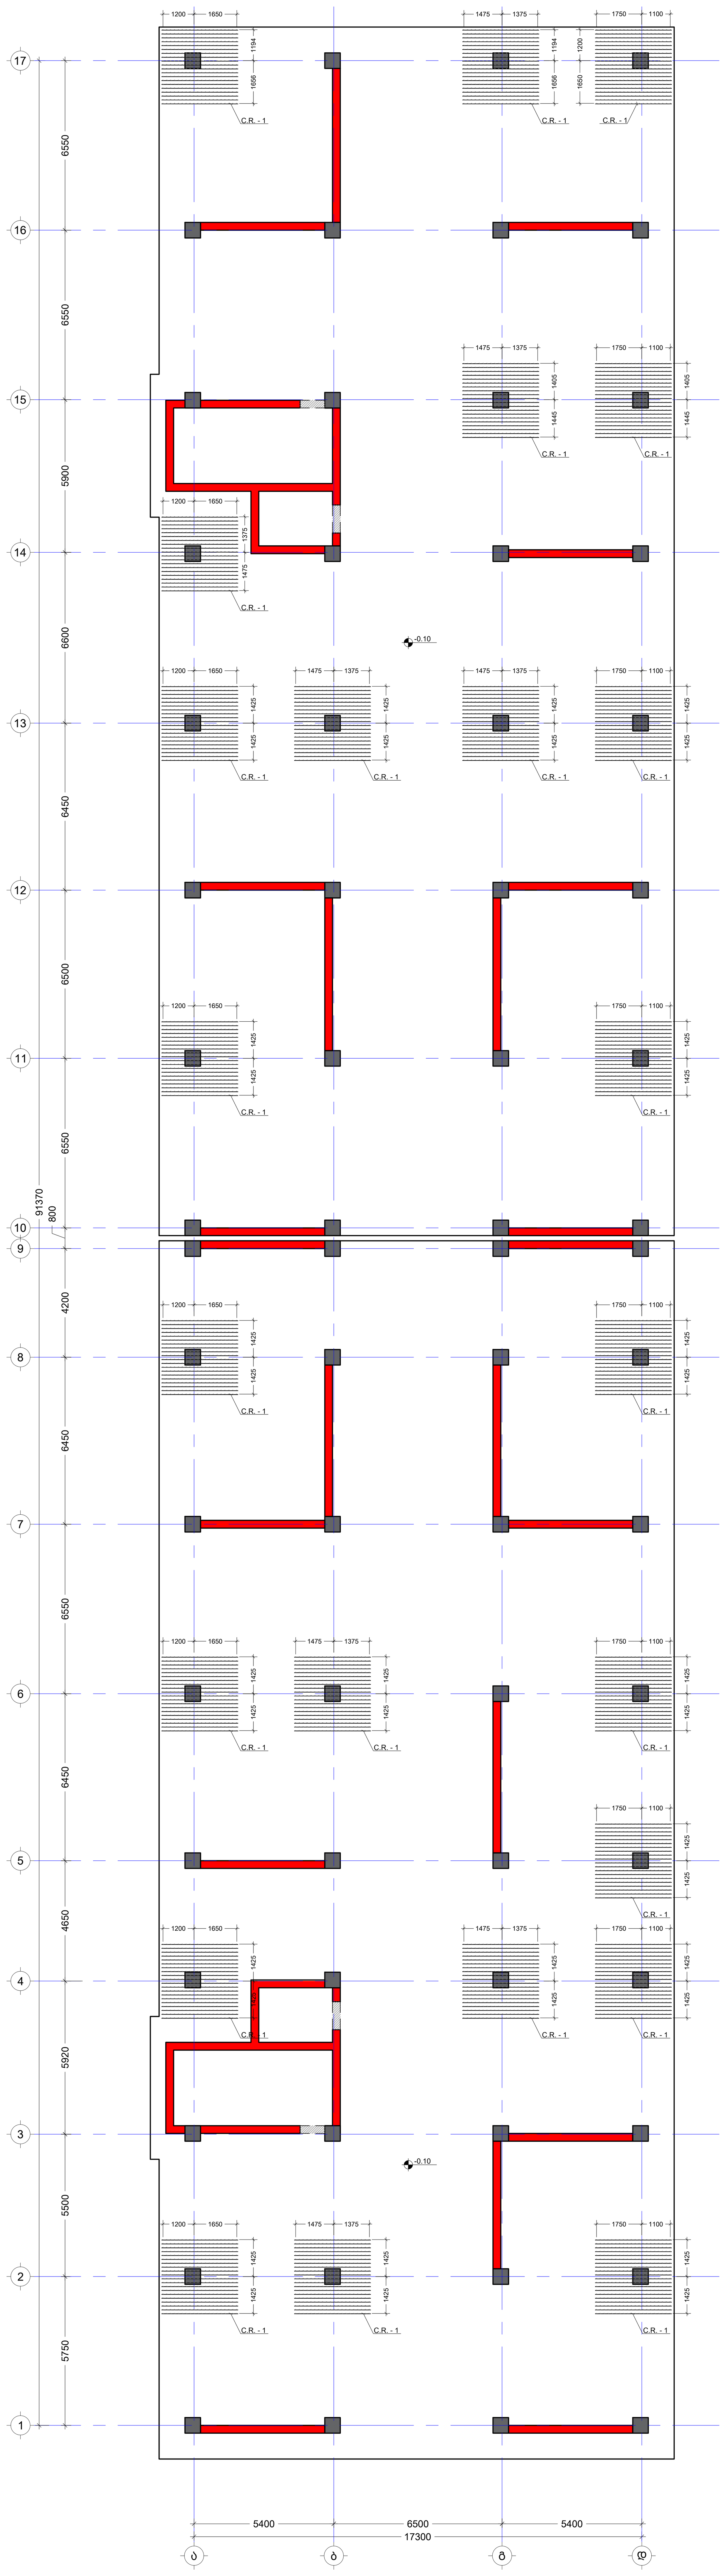

შენიშვნა:
NOTE:

No	Date	Revision	Issued by
----	----	----	----
----	----	----	----
----	----	----	----
----	----	----	----
----	----	----	----

სიტუაციური სქემა
KEY PLAN

მისამართი
ADDRESS

ქალაქი თბილისი , დასახლება ზემო ფონიჭალა , კორპუსი 20 , მიმდებარედ (ნაკვეთი 37/017) A ბლოკი
ს.კ.01.18.13.037.231

პროექტი
PROJECT

მრავალბინიანი საცხოვრებელი სახლი

ნახაზი
DRWG.

საძირკვლის ფილაში განივი არმირების მოწყობის გეგმა -0.10 ნიშ.

კონსტრუქტორი:
თორნიკე მამალაძე

თ. მამალ

შეასრულა:
ISSUED BY:
M.T
G.D

შეამოწმა
APPROVED BY:
T.M

ფაილი
FILE
FOUNDATION

პროექტის №:
PROJECT No 01

ფორმატი
PAPER SIZE
A1

მასშტაბი
SCALE

ნახ.კოდი
DRWG. No
S - 107

კორექტ.
REVISION

სტადია
STATUS
C.D.

05/10/2023

კვეთი 2 - 2
მ. 1:20

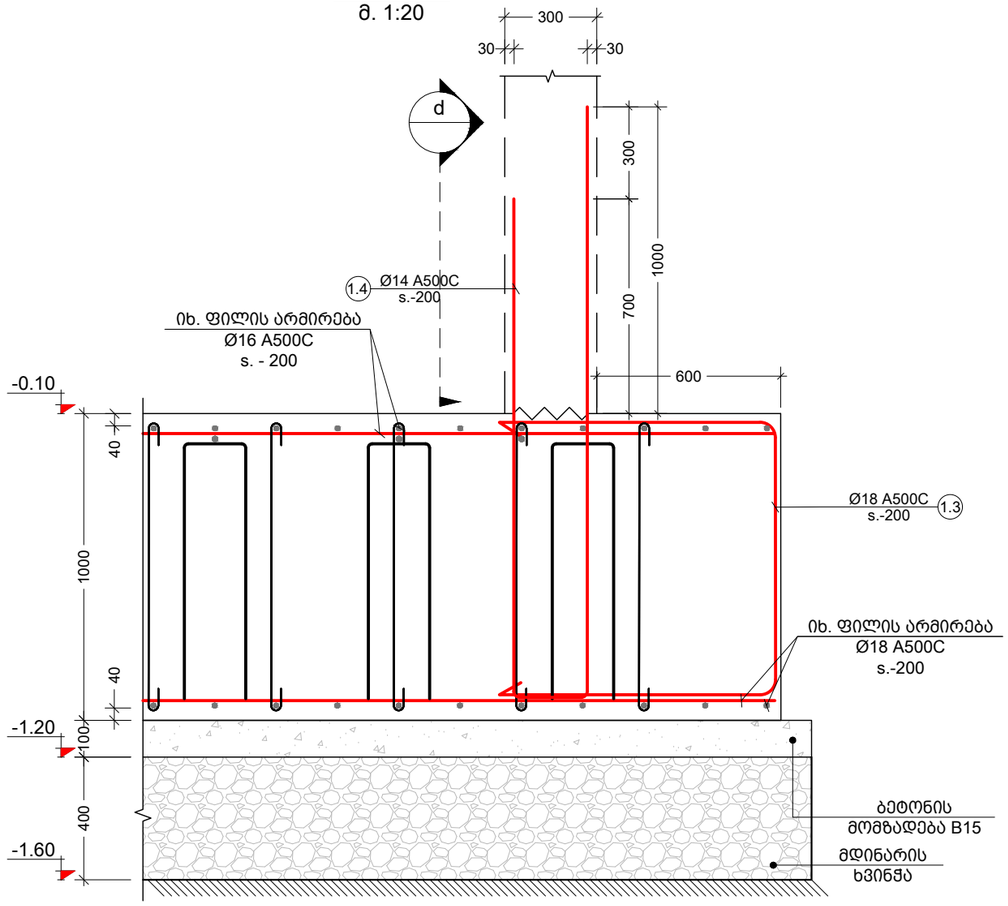

კვეთი 3 - 3
მ. 1:20

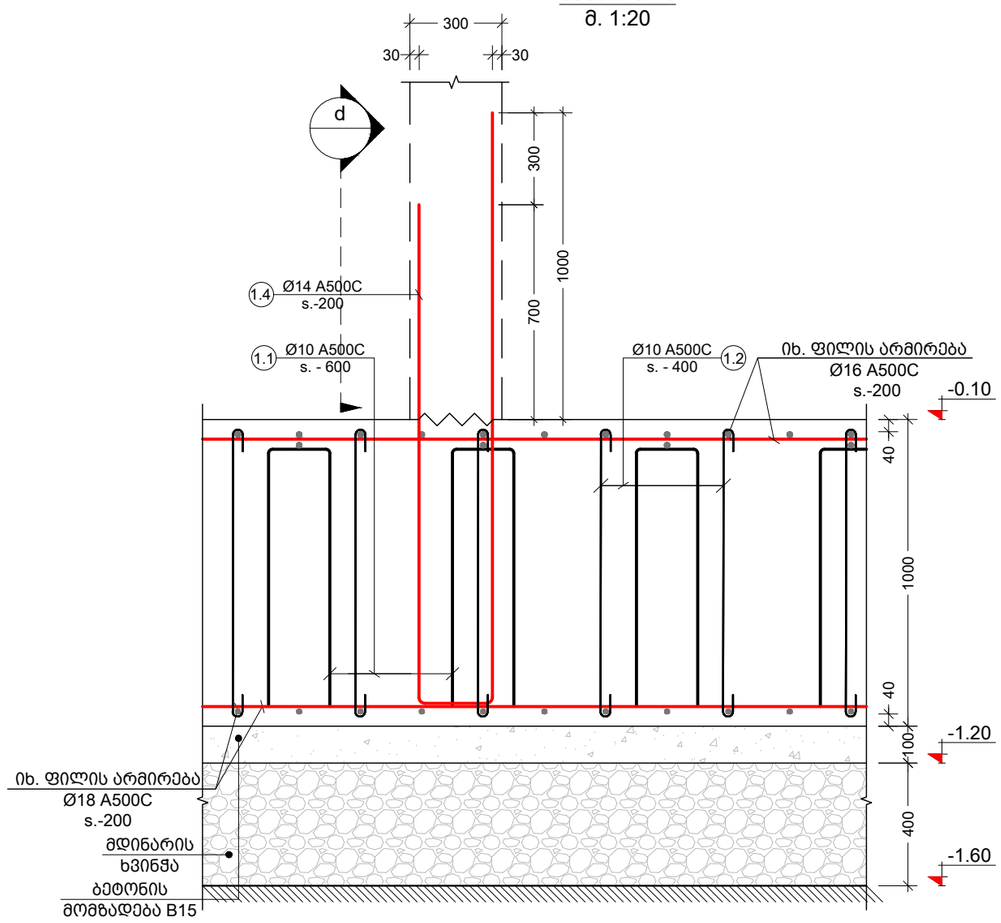

კვეთი d
მ. 1:20

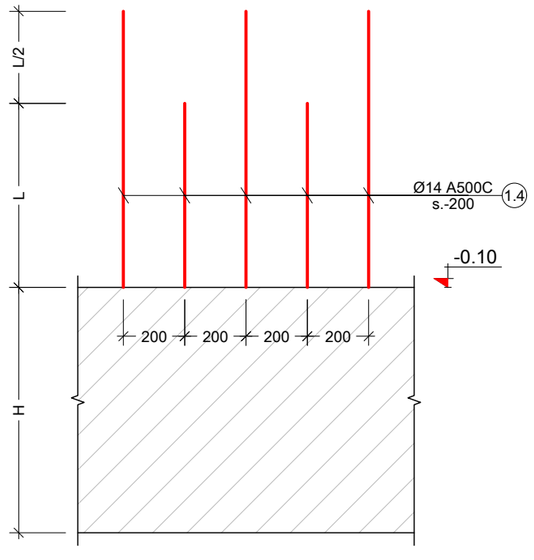

კვეთი 1 - 1
მ. 1:20

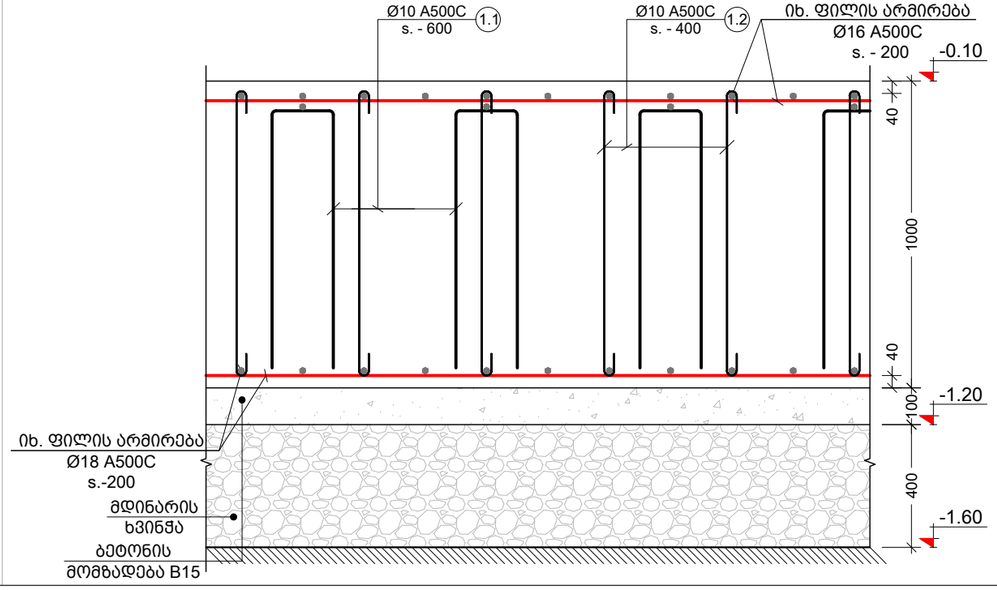

შენიშვნა:
NOTE:

No	Date	Revision	Issued by
----	----	----	----
----	----	----	----
----	----	----	----
----	----	----	----
----	----	----	----

სიტუაციური სქემა
KEY PLAN

მისამართი
ADDRESS
ქალაქი თბილისი , დასახლება ზემო ფონიჭალა , კორპუსი 20 , მიმდებარედ (ნაკვეთი 37/017) A ბლოკი
ს.კ.01.18.13.037.231

პროექტი
PROJECT
მრავალბინიანი საცხოვრებელი სახლი

ნახაზი
DRWG.
საძირკვლის კვეთები N1

შესრულა: ISSUED BY: M.T G.D	შეამოწმა APPROVED BY: T.M	
ფაილი FILE SADZ.KVETEBI	პროექტის №: PROJECT No 01	
ფორმატი PAPER SIZE A3	მასშტაბი SCALE ----	
ნახ.კოდი DRWG. No S - 108	კორექტ. REVISION ----	სტადია STATUS C.D.

თ. მაჭავ

05/10/2023

კვეთი 4 - 4
მ. 1:20

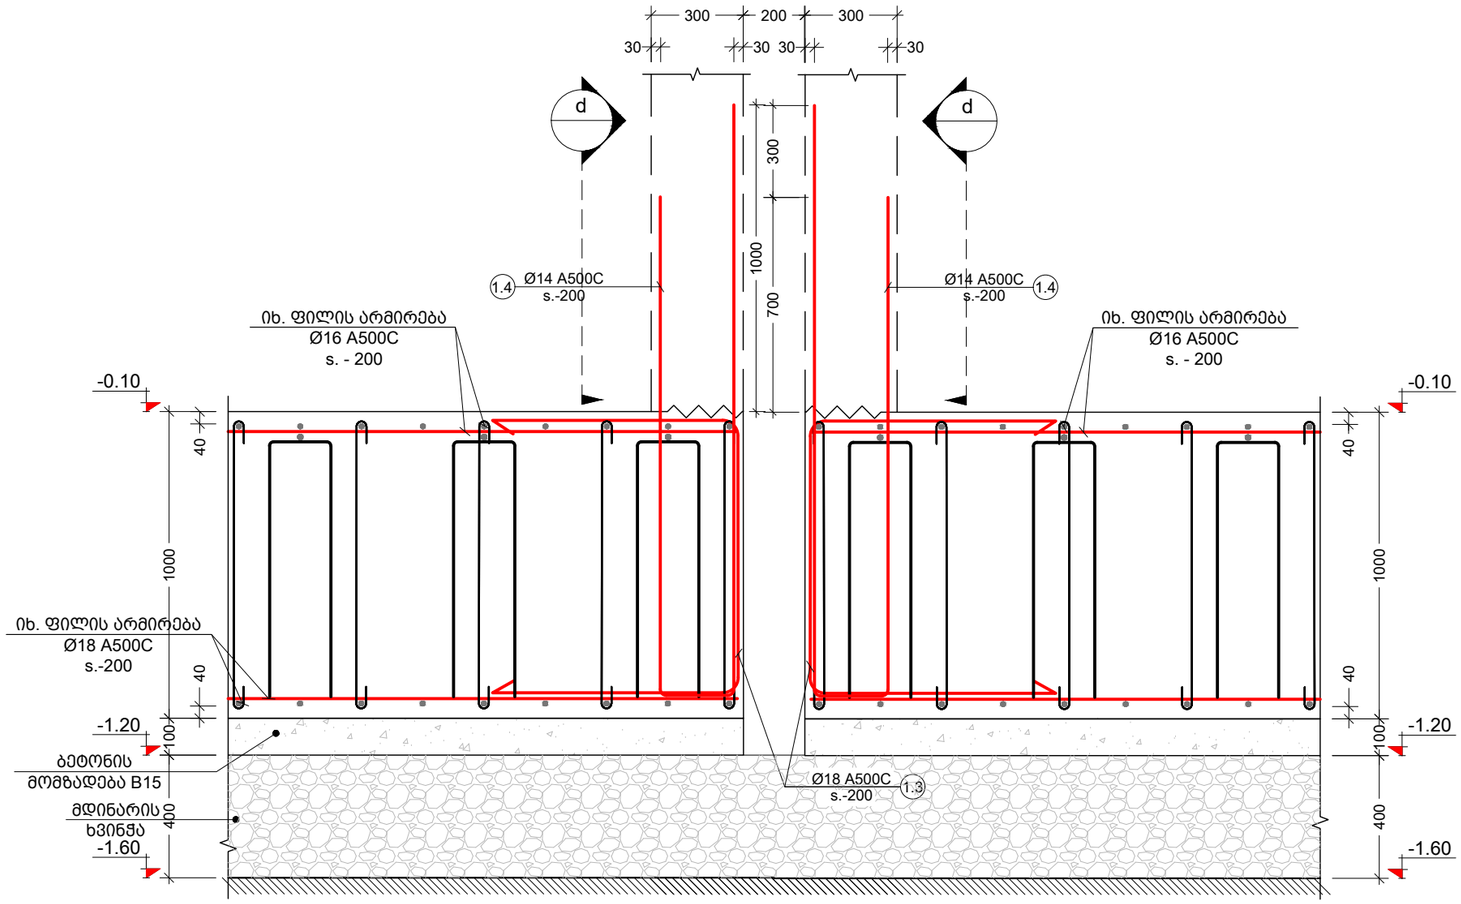

კვეთი d
მ. 1:20

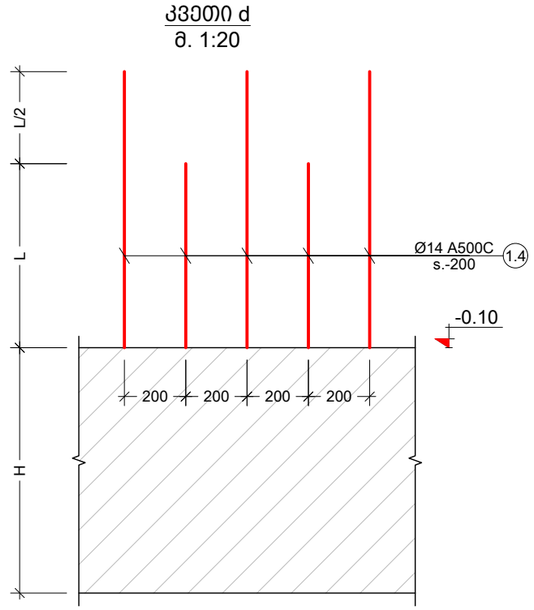

შენიშვნა:
NOTE:

----	----	----	----
----	----	----	----
----	----	----	----
----	----	----	----
----	----	----	----
No	Date	Revision	Issued by

სიტუაციური სქემა
KEY PLAN

მისამართი
ADDRESS
ქალაქი თბილისი , დასახლება ზემო ფონიჭალა , კორპუსი 20 , მიმდებარედ (ნაკვეთი 37/017) A ბლოკი
ს.კ.01.18.13.037.231

პროექტი
PROJECT
მრავალბინიანი საცხოვრებელი სახლი

ნახაზი
DRWG.
საძირკვლის კვეთები N2

	შესრულა: ISSUED BY: M.T G.D	შეამოწმა APPROVED BY: T.M
თ. მაჭავ	ფაილი FILE SADZ.KVETEBI	პროექტის №: PROJECT No 01
	ფორმატი PAPER SIZE A3	მასშტაბი SCALE ----
ნახ.კოდი DRWG. No S - 109	კორექტ. REVISION ----	სტადია STATUS C.D.

05/10/2023

კვეთი 5 - 5
მ. 1:30

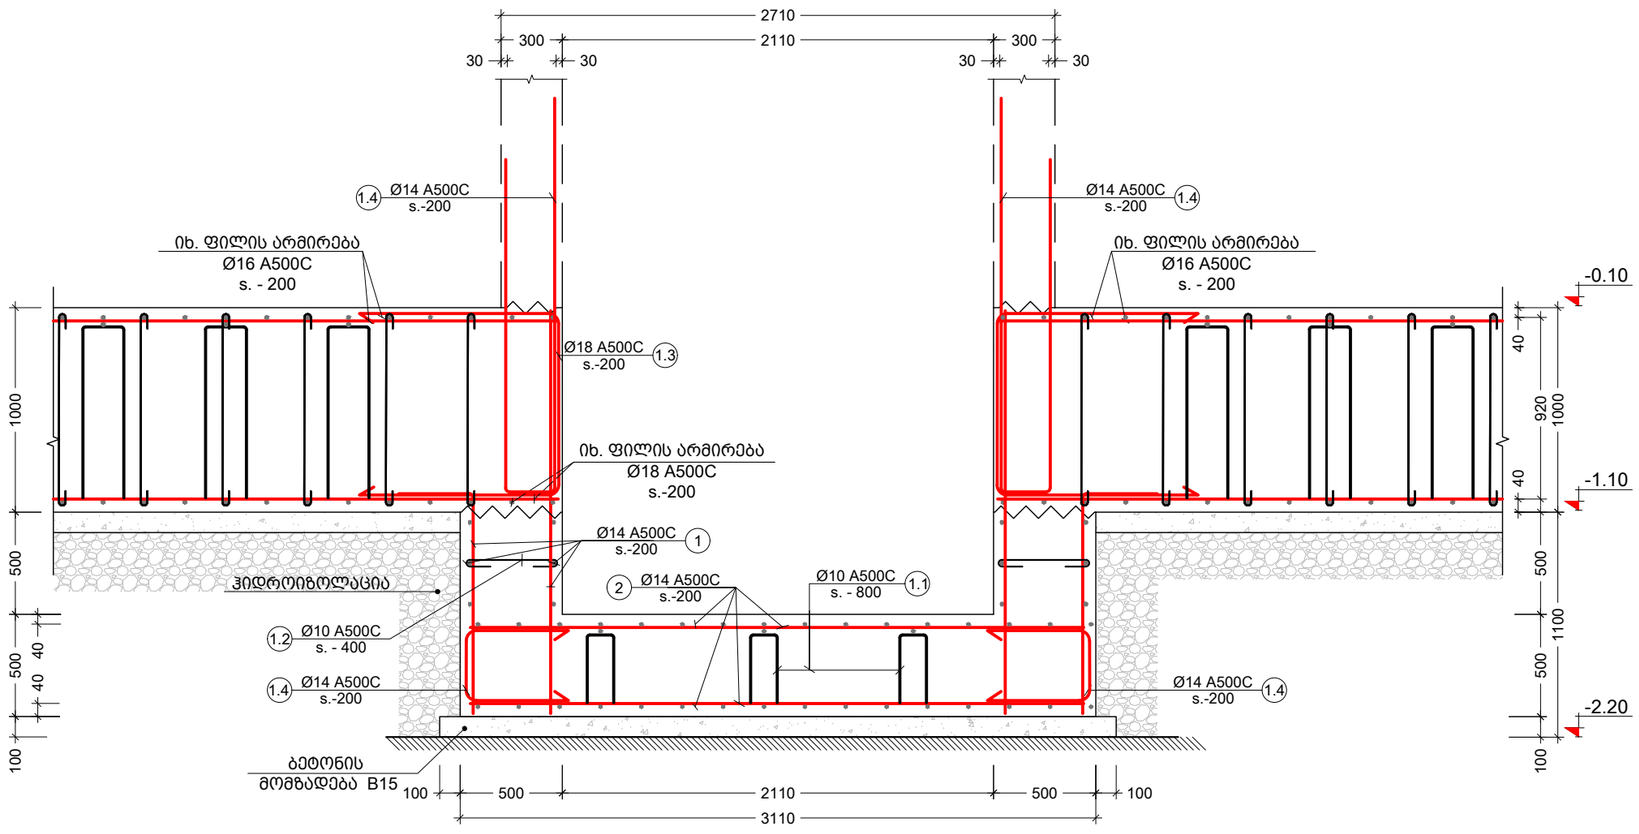

პოზ. №	ესკიზი	L მმ
1.1	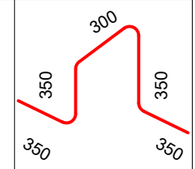	1700
1.2	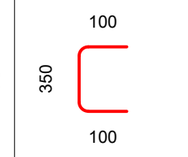	550
1.4	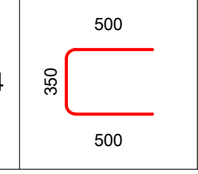	1350

კონსტრ. დასახ.	ელემენტის დასახ.	პოზ. №	დიამეტრი ან კვეთი (მმ)	ერთეულის სიგრძე (მმ.)	რაოდენობა (ც.)	საერთო სიგრძე (მ.)	საერთო წონა (კგ.)
საძირკვლები	ლენტის თანაორმო	1	Ø 14 A500C	დ.ა.	-	444	537
		2	Ø 14 A500C	დ.ა.	-	273	329
		1.1	Ø 10 A500C	1700	19 X 1	33	20
		1.2	Ø 10 A500C	550	126 X 1	69	43
		1.4	Ø 14 A500C	1350	101 X 1	136	165
		მძიმე ბეტონი	B25	V =	16.3 X 1	= 16.30 მ³	
		ბეტონის მომზადება	B15	V =	1.4 X 1	= 1.36 მ³	

შენიშვნა:
NOTE:

No	Date	Revision	Issued by
----	----	----	----
----	----	----	----
----	----	----	----
----	----	----	----
----	----	----	----

სიტუაციური სქემა
KEY PLAN

მისამართი ADDRESS: ქალაქი თბილისი , დასახლება ზემო ფონიჭალა , კორპუსი 20 , მიმდებარედ (ნაკვეთი 37/017) A ბლოკი ს.კ.01.18.13.037.231

პროექტი PROJECT: მრავალბინიანი საცხოვრებელი სახლი

ნახაზი DRWG.: საძირკვლის კვეთები N3

	შესრულა: ISSUED BY: M.T G.D		შეამოწმა APPROVED BY: T.M
თ. მაჭავ	ფაილი FILE: SADZ.KVETEBI		პროექტის №: PROJECT No 01
	ფორმატი PAPER SIZE: A3		მასშტაბი SCALE: ----
	ნახ.კოდი DRWG. No: S - 110	კორექტ. REVISION: ----	სტატუს STATUS: C.D.

05/10/2023

ნაშვერი - 1
მ. 1:10

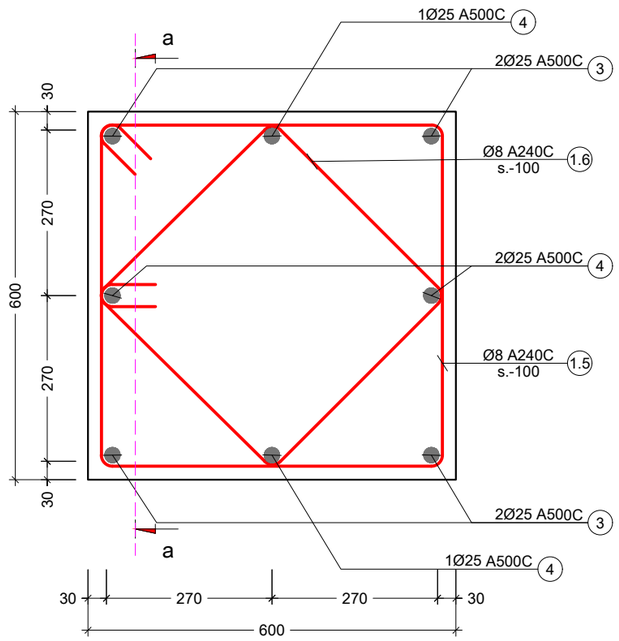

პოზ. №	ესკიზი	L მმ
1.5	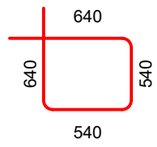	2360
1.6	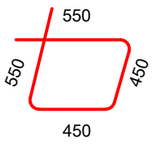	2000

კვეთი a - a
მ. 1:20

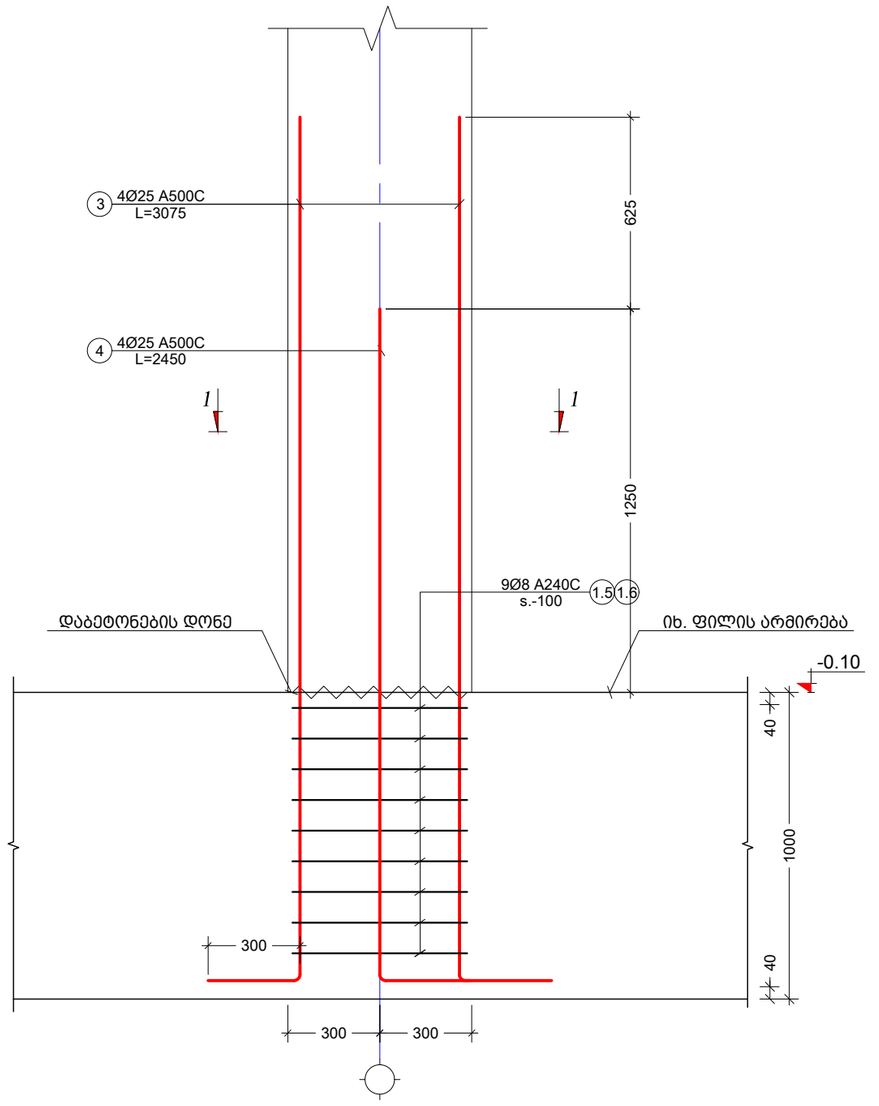

შენიშვნა:
NOTE:

No	Date	Revision	Issued by
----	----	----	----
----	----	----	----
----	----	----	----
----	----	----	----
----	----	----	----

სიტუაციური სქემა
KEY PLAN

მისამართი
ADDRESS
ქალაქი თბილისი , დასახლება ზემო ფონიჭალა , კორპუსი 20 , მიმდებარედ (ნაკვეთი 37/017) A ბლოკი
ს.კ.01.18.13.037.231

პროექტი
PROJECT
მრავალბინიანი საცხოვრებელი სახლი

ნახაზი
DRWG.
საძირკვლის კვეთები N4

შესრულა:
ISSUED BY:
M.T
G.D

შეამოწმა
APPROVED BY:
T.M

ფაილი
FILE
SADZ.KVETEBI

პროექტის №:
PROJECT No
01

ფორმატი
PAPER SIZE
A3

მასშტაბი
SCALE

ნახ.კოდი
DRWG. No
S - 111

კორექტ.
REVISION

სტადია
STATUS
C.D.

05/10/2023

განივი არმირების მოწყობის სქემა
მ. 1:20

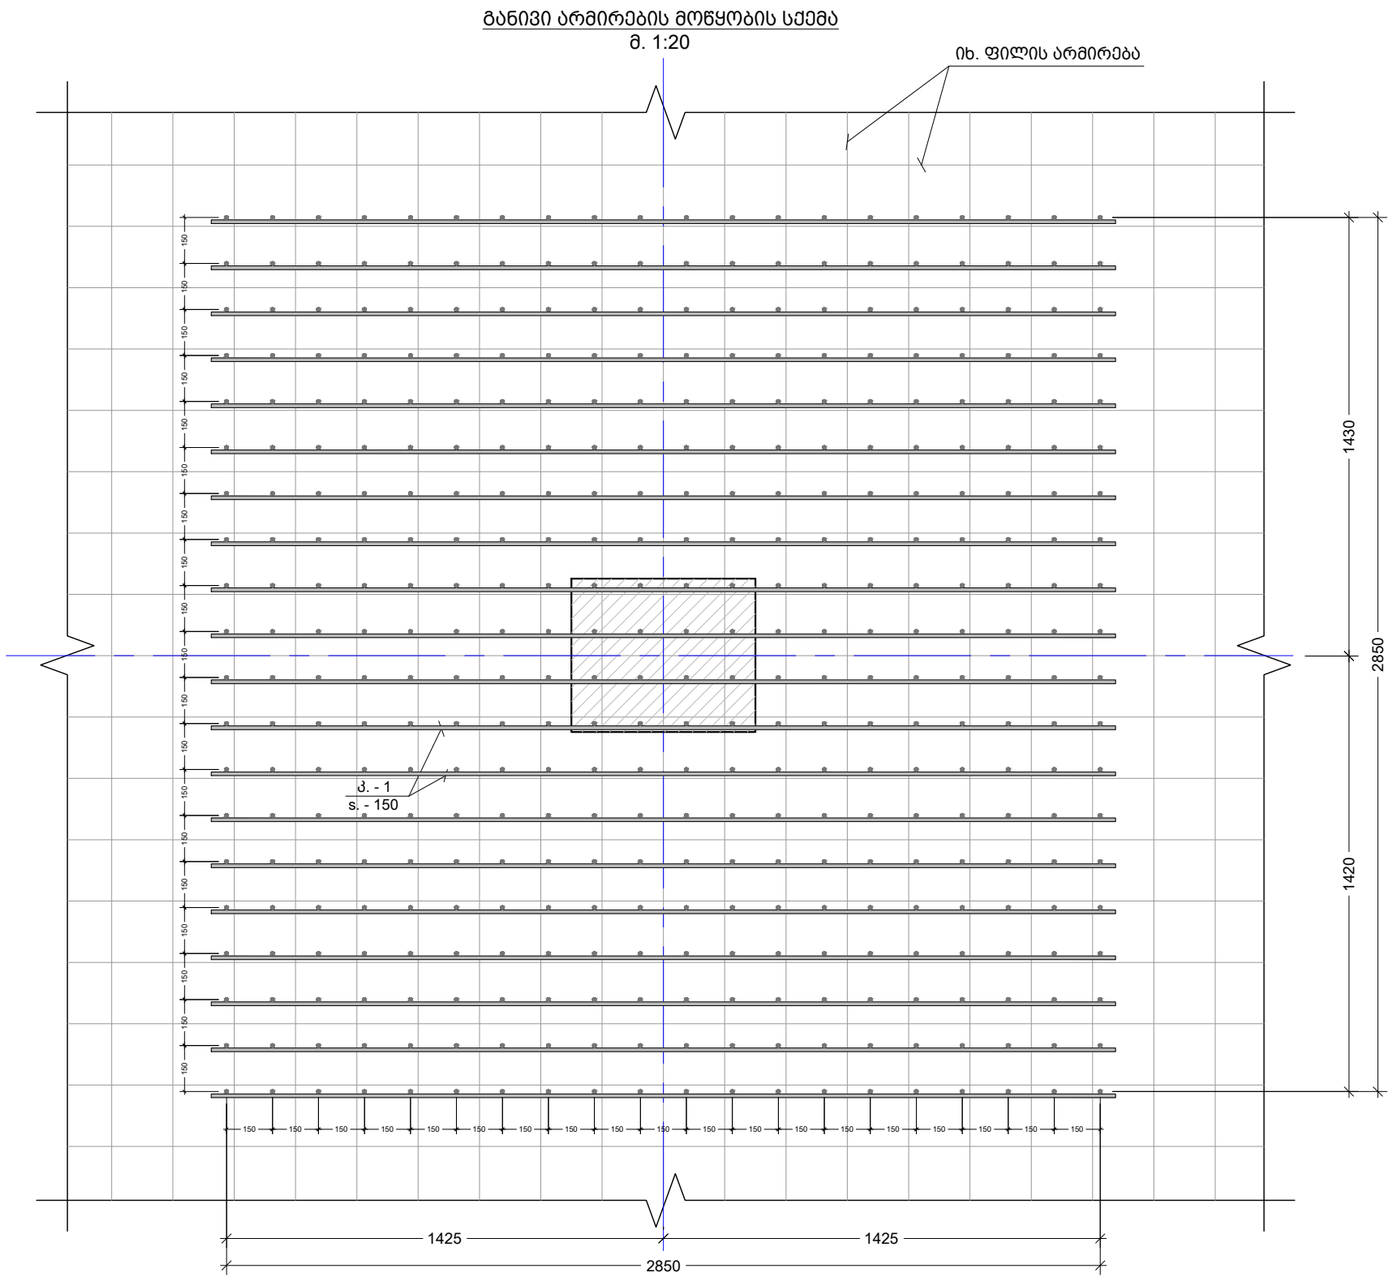

შენიშვნა:
NOTE:

No	Date	Revision	Issued by
----	----	----	----
----	----	----	----
----	----	----	----
----	----	----	----
----	----	----	----

სიტუაციური სქემა
KEY PLAN

მისამართი
ADDRESS
ქალაქი თბილისი , დასახლება ზემო ფონიჭალა , კორპუსი 20 , მიმდებარედ (ნაკვეთი 37/017) A ბლოკი
ს.კ.01.18.13.037.231

პროექტი
PROJECT
მრავალბინიანი საცხოვრებელი სახლი

ნახაზი
DRWG.
განივი არმირების მოწყობის სქემა

შეასრულა: ISSUED BY: M.T G.D	შეამოწმა APPROVED BY: T.M	
ფაილი FILE SADZ.KVETEBI	პროექტის №: PROJECT No 01	
ფორმატი PAPER SIZE A3	მასშტაბი SCALE ----	
ნახ.კოდი DRWG. No S - 112	კორექტ. REVISION ----	სტადია STATUS C.D.

თ. მაჭავ

05/10/2023

კარკასი კ. - 1

მ. 1:20

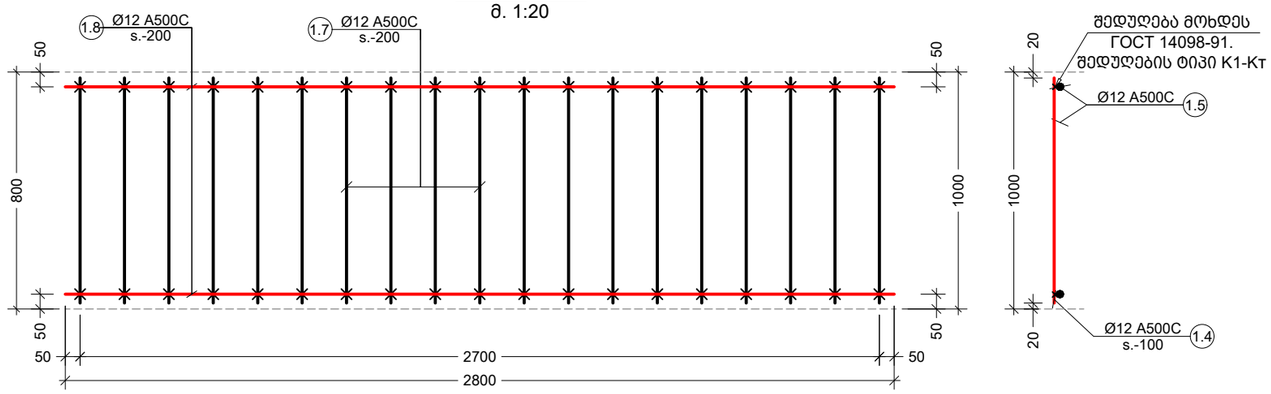

Обозначение типа соединения, способа сварки	Соединение арматуры		Класс арматуры	$d_н$, мм	Величина $h/d'_н$ обеспечивающая прочность не менее требуемой ГОСТ 10922 для соединений с отношением диаметров $d'_н/d_н$				Минимальная величина $h/d'_н$ обеспечивающая ненормируемую прочность	α
	до сварки	после сварки			1,00	0,50	0,33	0,25		
К1 — Кт	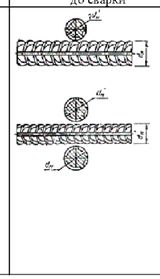	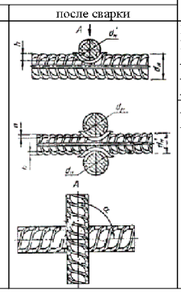	Вр-I Вр-600 А-I А-II* А-III*	3 — 5 4 — 6 5,5—40 10—40 6—40	0,35—0,50 0,25—0,50 0,33—0,60 0,40—0,80	0,28—0,45 0,21—0,45 0,28—0,52 0,35—0,70	0,24—0,40 0,18—0,40 0,24—0,46 0,30—0,62	0,22—0,35 0,16—0,35 0,22—0,42 0,28—0,55	0,17 0,12 0,17	
К2 — Кт			АТ-IIIС АТ-IVС	6—32 10—32	0,40—0,60	0,35—0,46	0,30—0,46	0,28—0,42	0,20	30—90°

Обозначение типа соединения, способа сварки	Соединение арматуры		Класс арматуры	Марка стали	$d_н$; $d'_н$	l	b
	до сварки	после сварки					
К3 — Рр	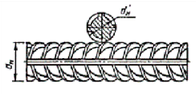	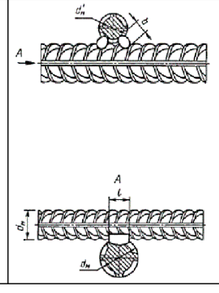	А-I А-II А-III Ат-IIIС	— Ст5пс Ст5сп 10ГТ 25Г2С Ст5пс, Ст5сп	10—40 10—18 10—28 10—32 10—28		
			Ат-IVС	25Г2С, 28С, 27ГС		0,5 $d'_н$, но	0,3 $d'_н$ но
			Ат-IVК Ат-V	08Г2С, 10ГС2 20ГС	10—32	не менее 8	не менее 6

შენიშვნა:
NOTE:

----	----	---	----
----	----	---	----
----	----	---	----
----	----	---	----
----	----	---	----
No	Date	Revision	Issued by

სიტუაციური სქემა
KEY PLAN

მისამართი
ADDRESS
ქალაქი თბილისი , დასახლება ზემო ფონიჭალა , კორპუსი 20 , მიმდებარედ (ნაკვეთი 37/017) A ბლოკი
ს.კ.01.18.13.037.231

პროექტი
PROJECT
მრავალბინიანი საცხოვრებელი სახლი

ნახაზი
DRWG.
კასკასის კვეთი და შედუღების ტიპები

	შესრულა: ISSUED BY: M.T G.D	შეამოწმა APPROVED BY: T.M
თ. მაჭავ	ფაილი FILE SADZ.KVETEBI	პროექტის №: PROJECT No 01
	ფორმატი PAPER SIZE A3	მასშტაბი SCALE ----
	ნახ.კოდი DRWG. No S - 113	კორექტ. REVISION ----
		სტადია STATUS C.D.

05/10/2023

პოზ. №	ესკიზი	L მმ
1.1	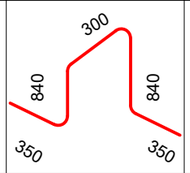	2680
1.2	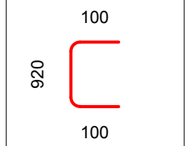	1120
1.3	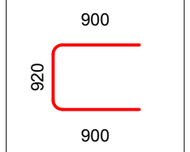	2720
1.4	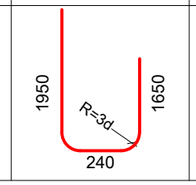	3840

კონსტრ. დასახ.	ელემენტის დასახ.	პოზ. №	დიამეტრი ან კვეთი (მმ)	ერთეულის სიგრძე (მმ.)	რაოდენობა (ც.)	საერთო სიგრძე (მ.)	საერთო წონა (კგ.)
საძირკვლები	საძირკვლის ფილა	1	Ø 16 A500C	დ.ბ.	-	19610	30935
		2	Ø 18 A500C	დ.ბ.	-	19610	39152
		1.1	Ø 10 A500C	2680	4952 X 1	13271	8178
		1.2	Ø 10 A500C	1120	11142 X 1	12479	7690
		1.3	Ø 18 A500C	2720	1327 X 1	3608	7204
		1.4	Ø 14 A500C	3840	902 X 1	3464	4183
		3	Ø 25 A500C	3075	4 X 68	836	3221
		4	Ø 25 A500C	2450	4 X 68	666	2567
		1.5	Ø 8 A240C	2360	9 X 68	1444	570
		1.6	Ø 8 A240C	2000	9 X 68	1224	483
		1.7	Ø 12 A500C	1000	400 X 24	9600	8519
		1.8	Ø 12 A500C	2850	40 X 24	2736	2428
		მძიმე ბეტონი	B25	V =	1783 X 1	= 1783	მ³
		ბეტონის მომზადება	B15	V =	196 X 1	= 196.1	მ³

შენიშვნა:
NOTE:

No	Date	Revision	Issued by
----	----	----	----
----	----	----	----
----	----	----	----
----	----	----	----
----	----	----	----

სიტუაციური სქემა
KEY PLAN

მისამართი
ADDRESS
ქალაქი თბილისი , დასახლება ზემო ფონიჭალა , კორპუსი 20 , მიმდებარედ (ნაკვეთი 37/017) A ბლოკი
ს.კ.01.18.13.037.231

პროექტი
PROJECT
მრავალბინიანი საცხოვრებელი სახლი

ნახაზი
DRWG.
ესკიზები და სპეციფიკაცია

	შეასრულა: ISSUED BY:	შეამოწმა APPROVED BY:
თ. მაჭავ	M.T G.D	T.M
	ფაილი FILE: SADZ.KVETEBI	პროექტის №: PROJECT No 01
	ფორმატი PAPER SIZE A3	მასშტაბი SCALE ----
	ნახ.კოდი DRWG. No S - 114	კორექტ. REVISION ----
		სტადია STATUS C.D.

05/10/2023

05/10/2023

DRWG. No	REVISION	STATUS
S - 201	----	C.D.

FILE	PROJECT No
St. +2.90	01

PAPER SIZE	SCALE
A1	----

ISSUED BY:	APPROVED BY:
M.T G.D	T.M




ΚΕΥ PLAN

No	Date	Revision	Issued by
----	----	----	----
----	----	----	----
----	----	----	----
----	----	----	----
----	----	----	----


NOTE:

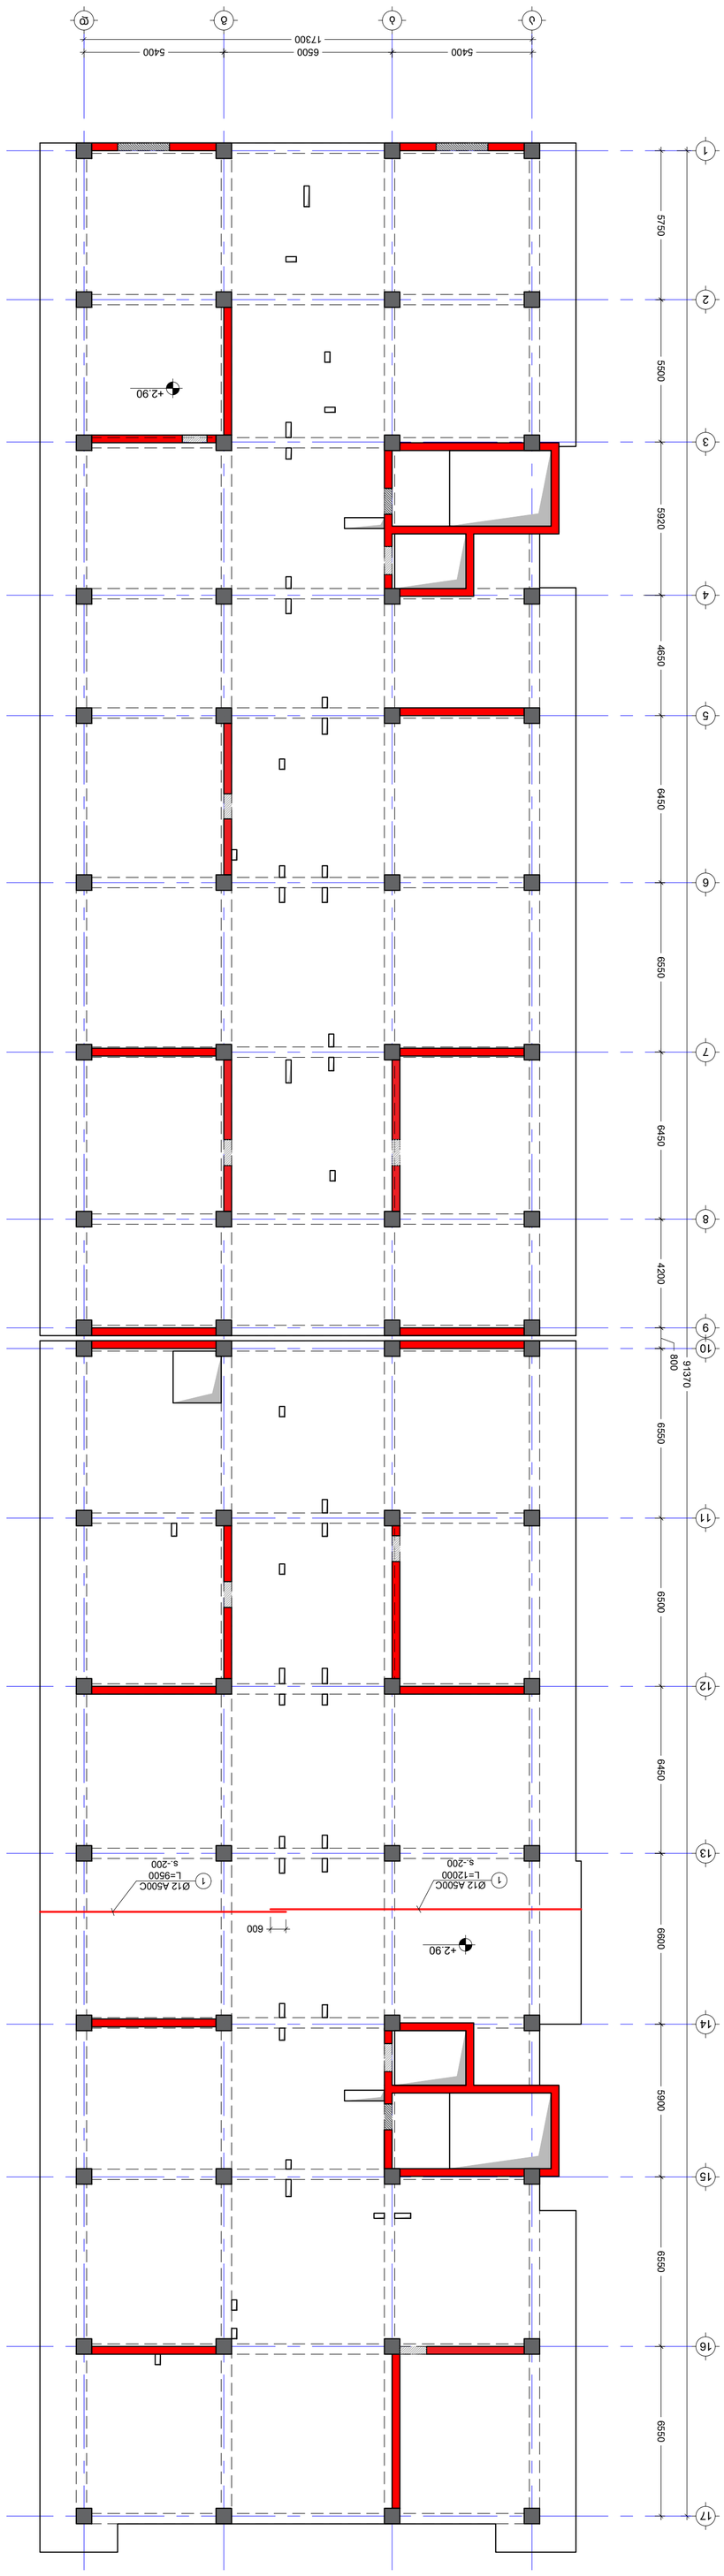


----	----	----	----
----	----	----	----
----	----	----	----
----	----	----	----
----	----	----	----
----	----	----	----
No.	Date	Revision	Issued by



מהנדס הבניין: ENGINEER	מתכנן השלד: ISSUED BY:	מתכנן השלד: APPROVED BY:
	M.T G.D	T.M
	קנה מידה FILE	מס' פרויקט PROJECT No 01
	גודל הנייר PAPER SIZE	קנה מידה SCALE
	A1	----
	מהדורה STATUS	תאריך REVISION
	C.D.	S - 202
		מס' תוכנית DRWG. No

05/10/2023

NOTE:

გადახურვის ფილის არმირების გეგმა +2.90 ნიშნულზე
(ქვედა შრე Y მიმართ)
მ. 1:150

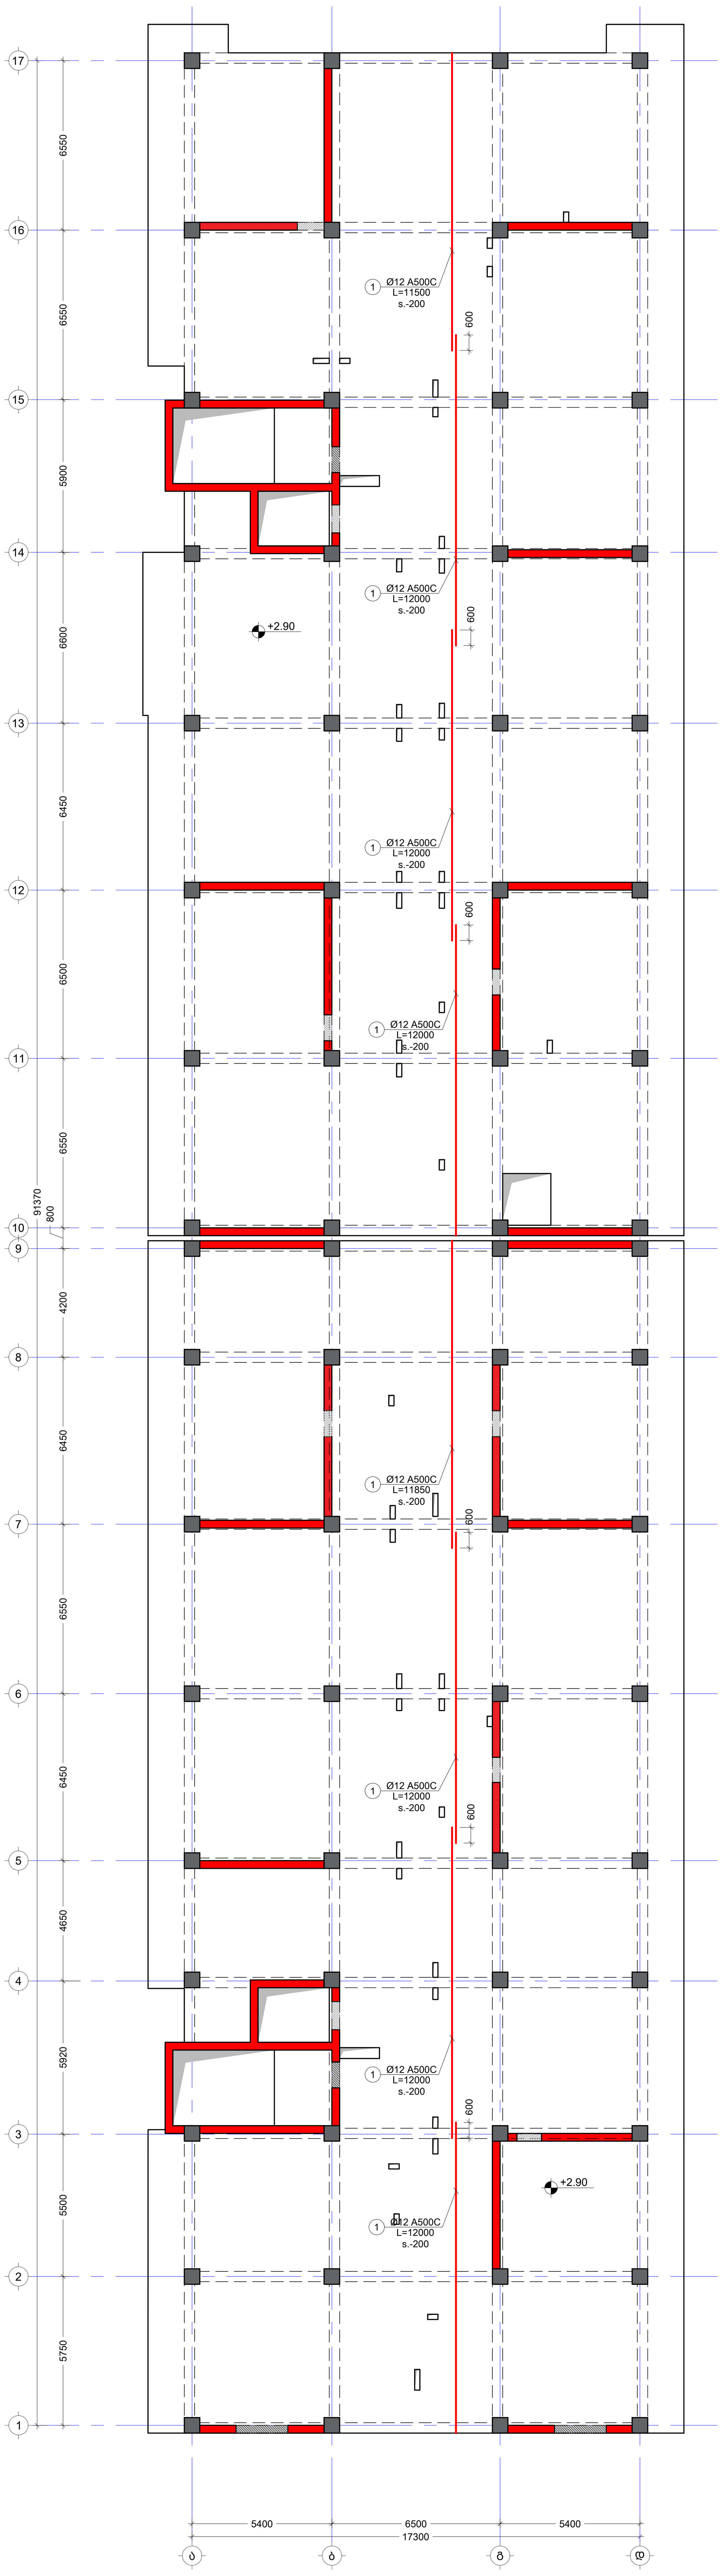

შენიშვნა:
NOTE:

No	Date	Revision	Issued by
----	----	----	----
----	----	----	----
----	----	----	----
----	----	----	----
----	----	----	----

სიტუაციური სქემა
KEY PLAN

მისამართი
ADDRESS
ქალაქი თბილისი , დასახლება ზემო ფონიჭალა , კორპუსი 20 , მიმდებარედ (ნაკვეთი 37/017) A ბლოკი
ს.კ.01.18.13.037.231

პროექტი
PROJECT
მრავალბინიანი საცხოვრებელი სახლი

ნახაზი
DRWG.
გადახურვის ფილის არმირების გეგმა +2.90 ნიშ. (ქვედა შრე Y)

კონსტრუქტორი:
თორნიკე მამალაძე

შეასრულა:
ISSUED BY:
M.T
G.D

შეამოწმა
APPROVED BY:
T.M

ფაილი
FILE
SL +2.90

პროექტის №:
PROJECT No 01

ფორმატი
PAPER SIZE
A1

მასშტაბი
SCALE

ნახ.კოდი
DRWG. No
S - 203

კორექტ.
REVISION

სტადია
STATUS
C.D.

05/10/2023

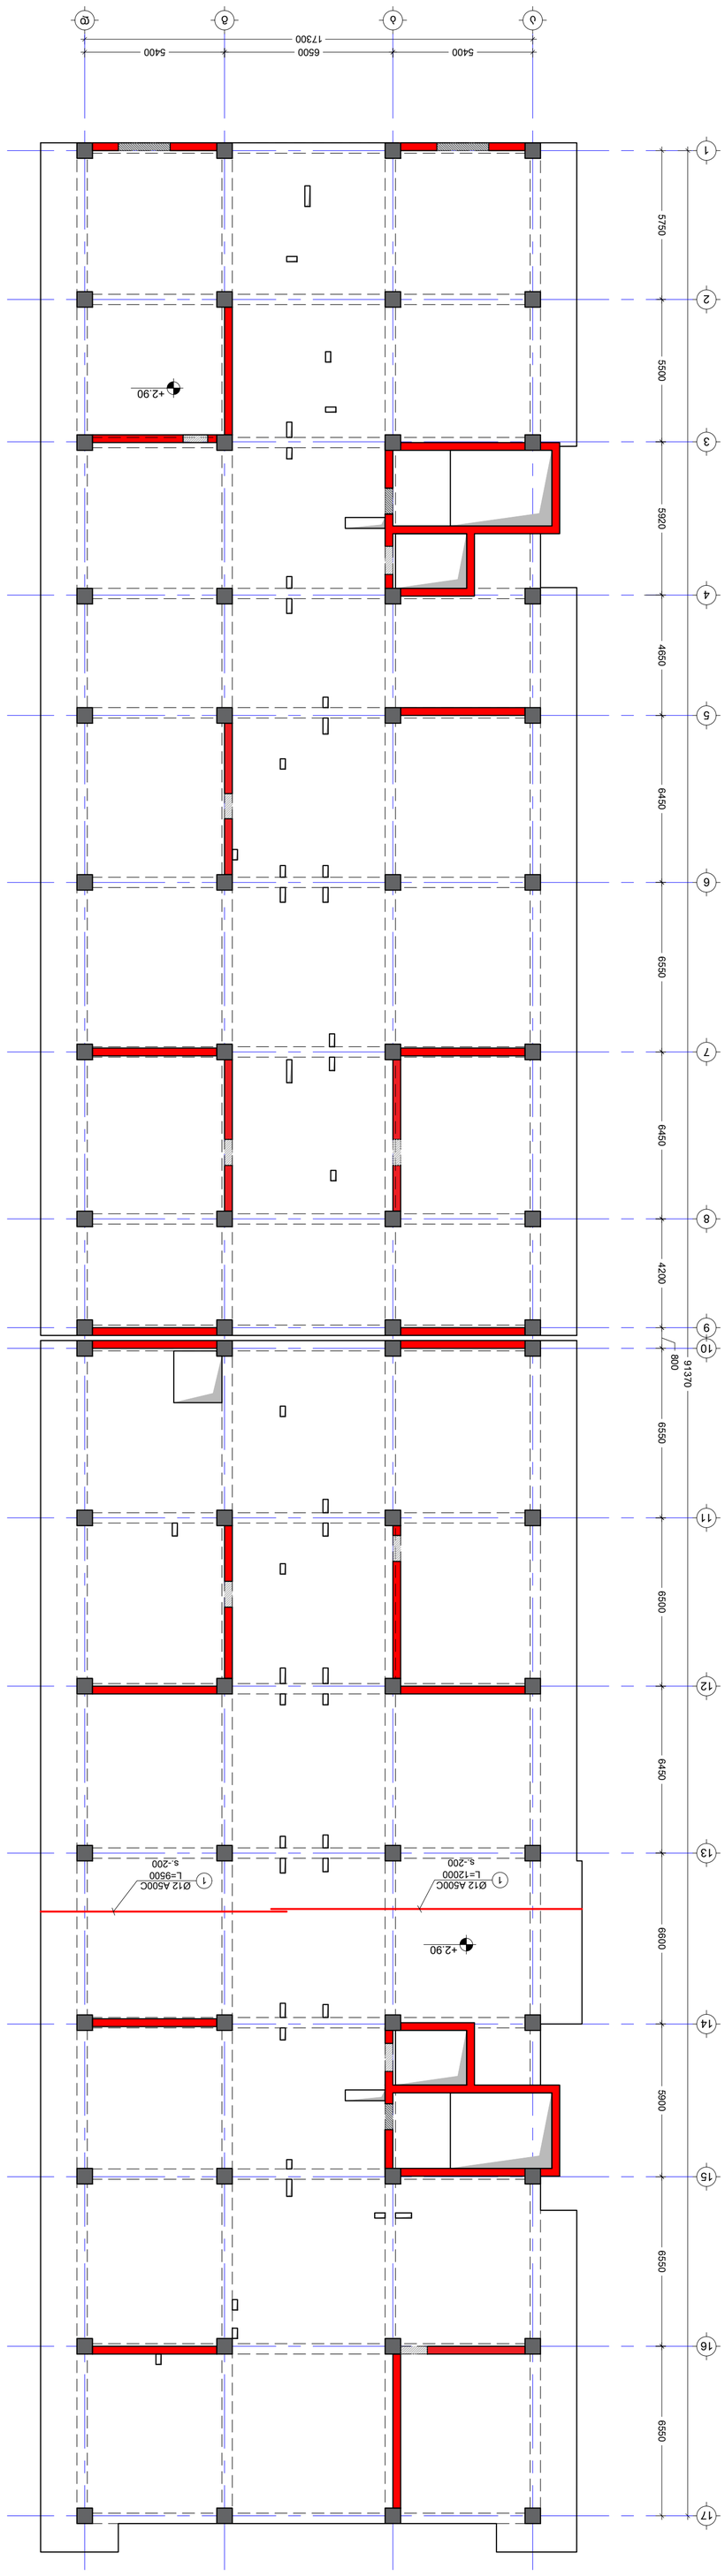



NOTE:

No	Date	Revision	Issued by
----	----	----	----
----	----	----	----
----	----	----	----
----	----	----	----
----	----	----	----
----	----	----	----

KEY PLAN

ADDRESS



ISSUED BY: M.T G.D	APPROVED BY: T.M	
FILE ----	PROJECT No 01	
PAPER SIZE A1	SCALE ----	
REVISION ----	STATUS C.D.	
DRWG. No S - 204		

05/10/2023

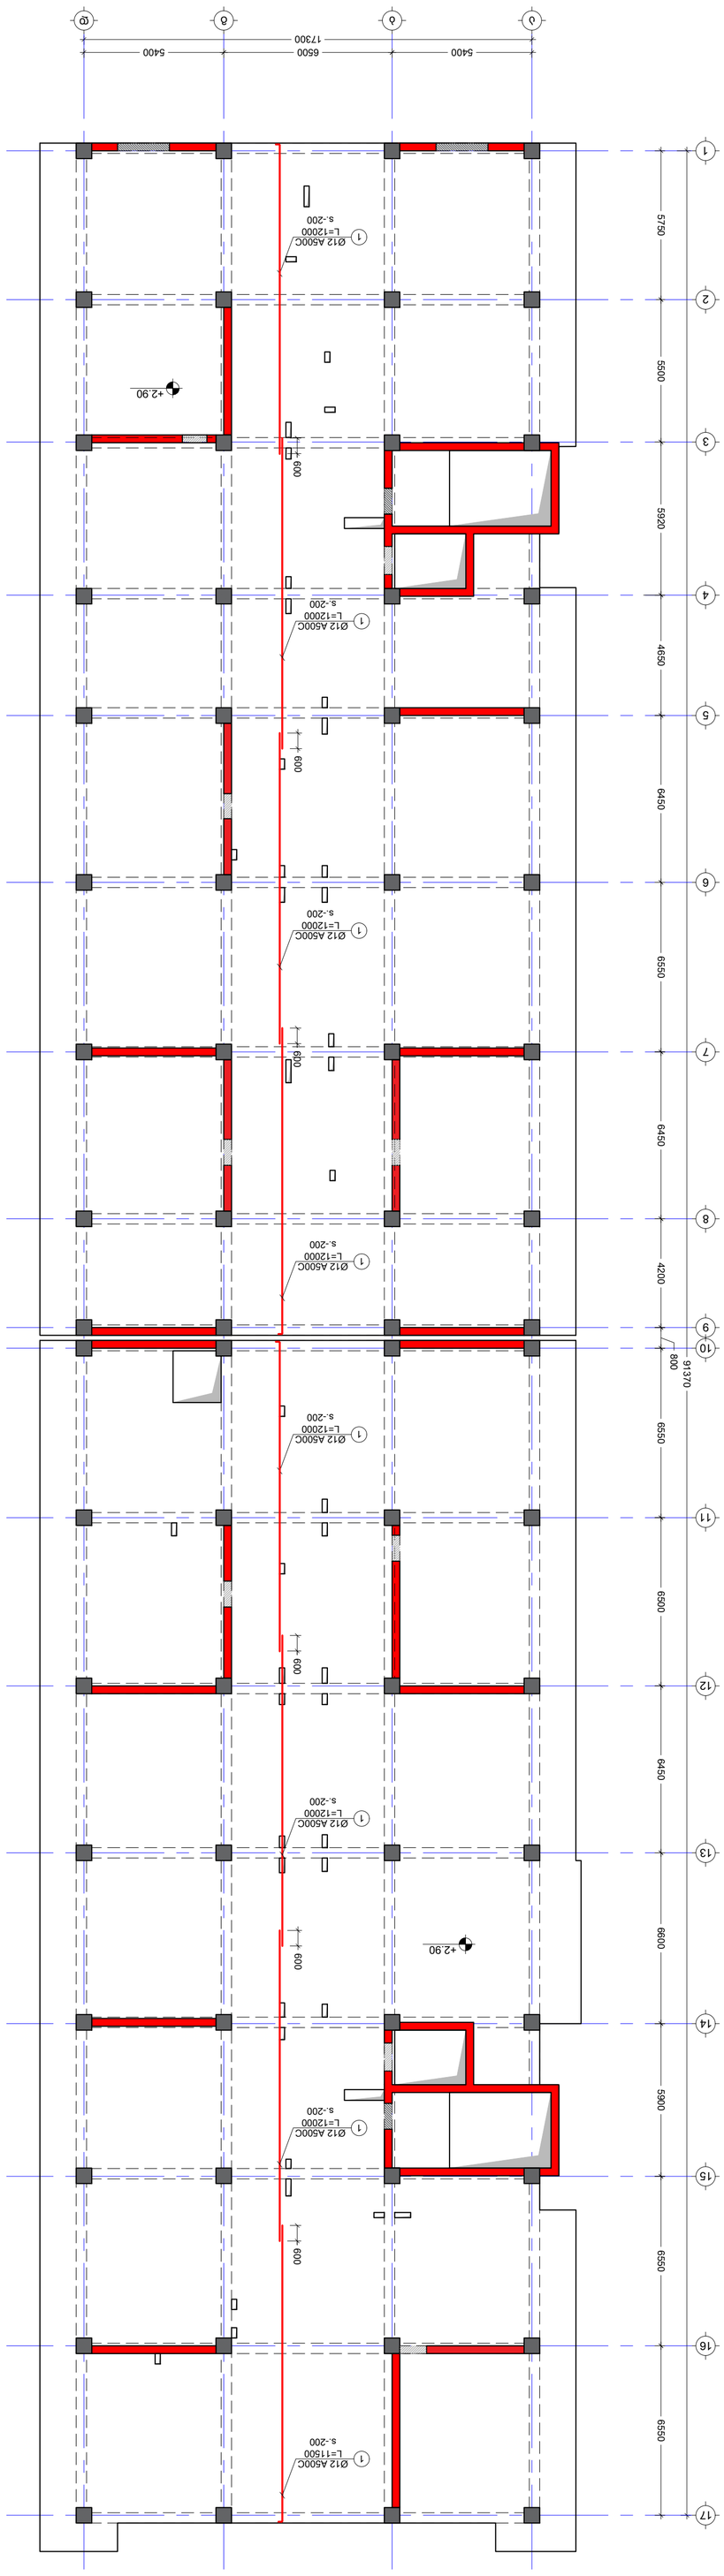
5400
6500
5400
17300
A
B
C
1
2
3
4
5
6
7
8
9
10
11
12
13
14
15
16
17
5750
5500
4650
6450
6550
6450
6550
6600
5900
6550
4200
800
91370
600
+2.90
1 Ø12 A500C
L=12000
s.-200
1 Ø12 A500C
L=11500
s.-200


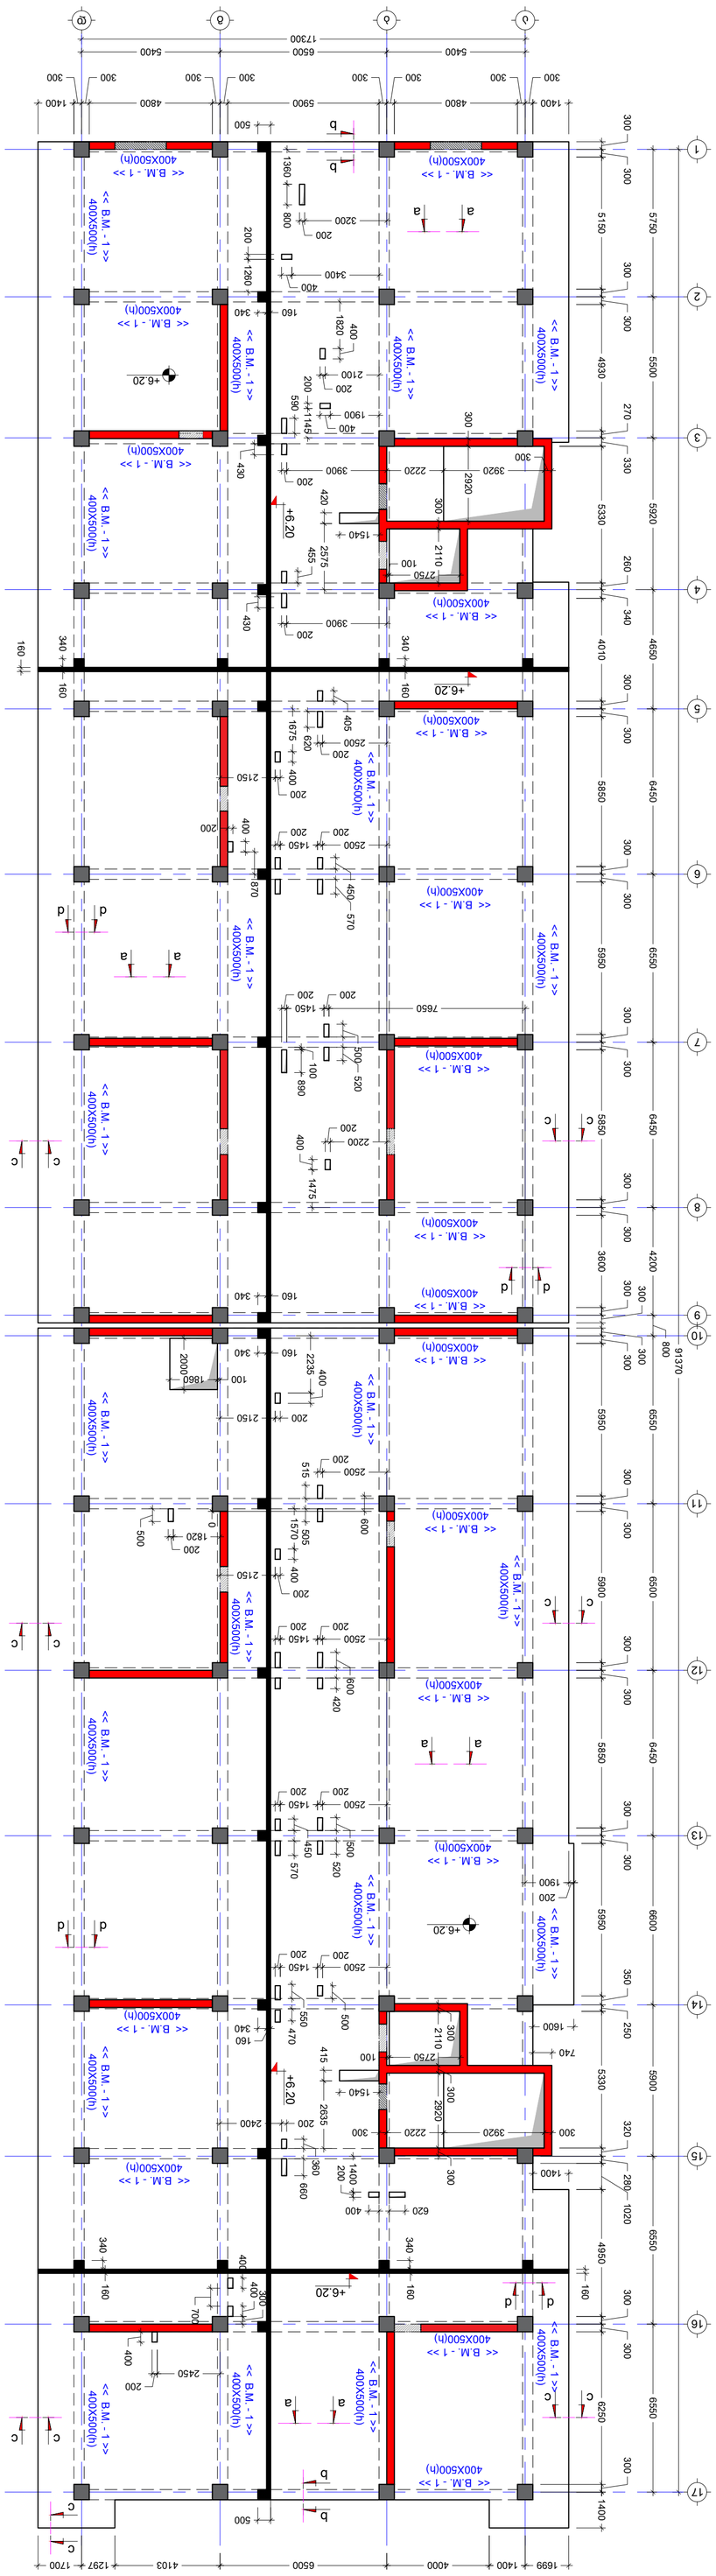
1 2 3 4 5 6 7 8 9 10 11 12 13 14 15 16 17
A B C D E
+6.20
<< B.M. - 1 >>
400X500(h)
a a
b b
c c
d d
1699 1400 4000 6500 4103 1297 1700
5400 6500 5400 17300
1400 4800 5900 4800 1400 300 300 300

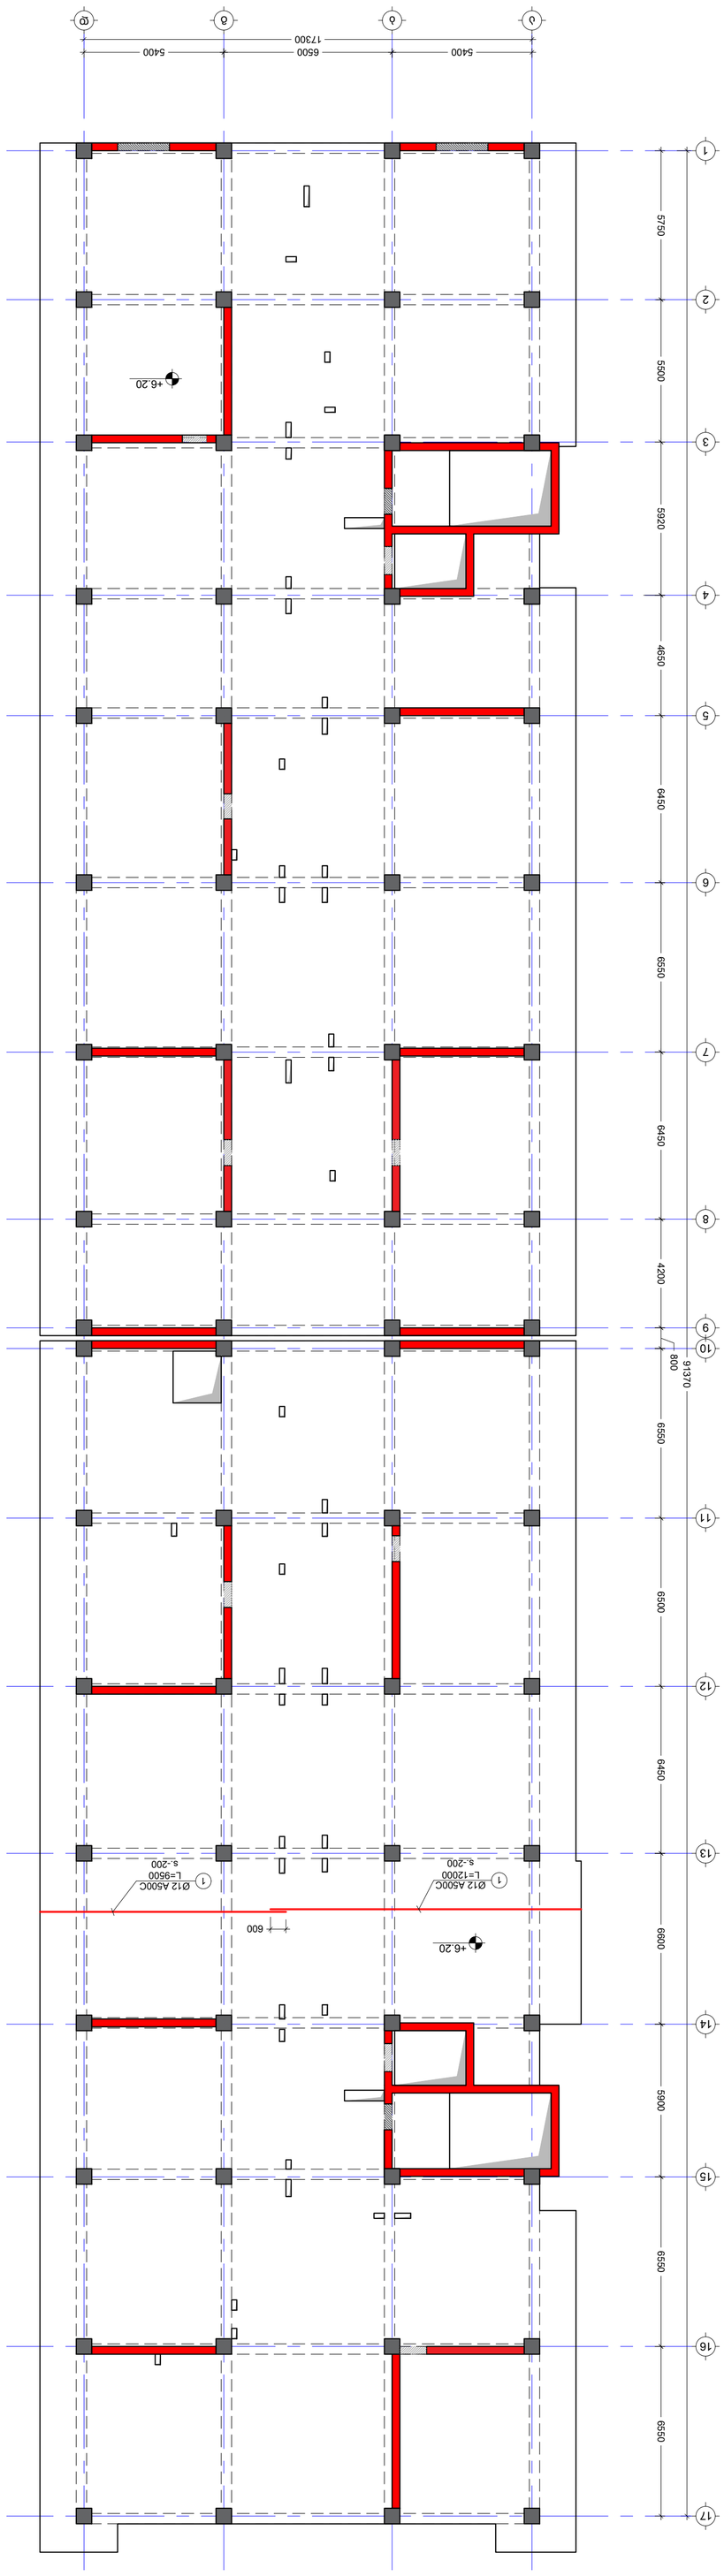

תכנית קומת גג טכנית מפלס +6.20 קומת גג טכנית (בתים 3 ו- 4)
קנ. 1:100

מהנדס הקונסטרוקציה
ADDRESS
רח' הברזל 20 , פתח תקוה 4970170
טל: 03-9027231

PROJECT
בניין מגורים ומסחר
רח' הברזל 20 , פתח תקוה
(גוש 6638 חלקה 36)

DRWG.
קומת גג טכנית

ISSUED BY:	APPROVED BY:
M.T	T.M
G.D	
FILE	PROJECT No
8L-4-20	01
PAPER SIZE	SCALE
A1	----
REVISION	STATUS
----	C.D.
DRWG. No	
S - 207	

No	Date	Revision	Issued by
----	----	----	----
----	----	----	----
----	----	----	----
----	----	----	----
----	----	----	----

KEY PLAN

NOTE:

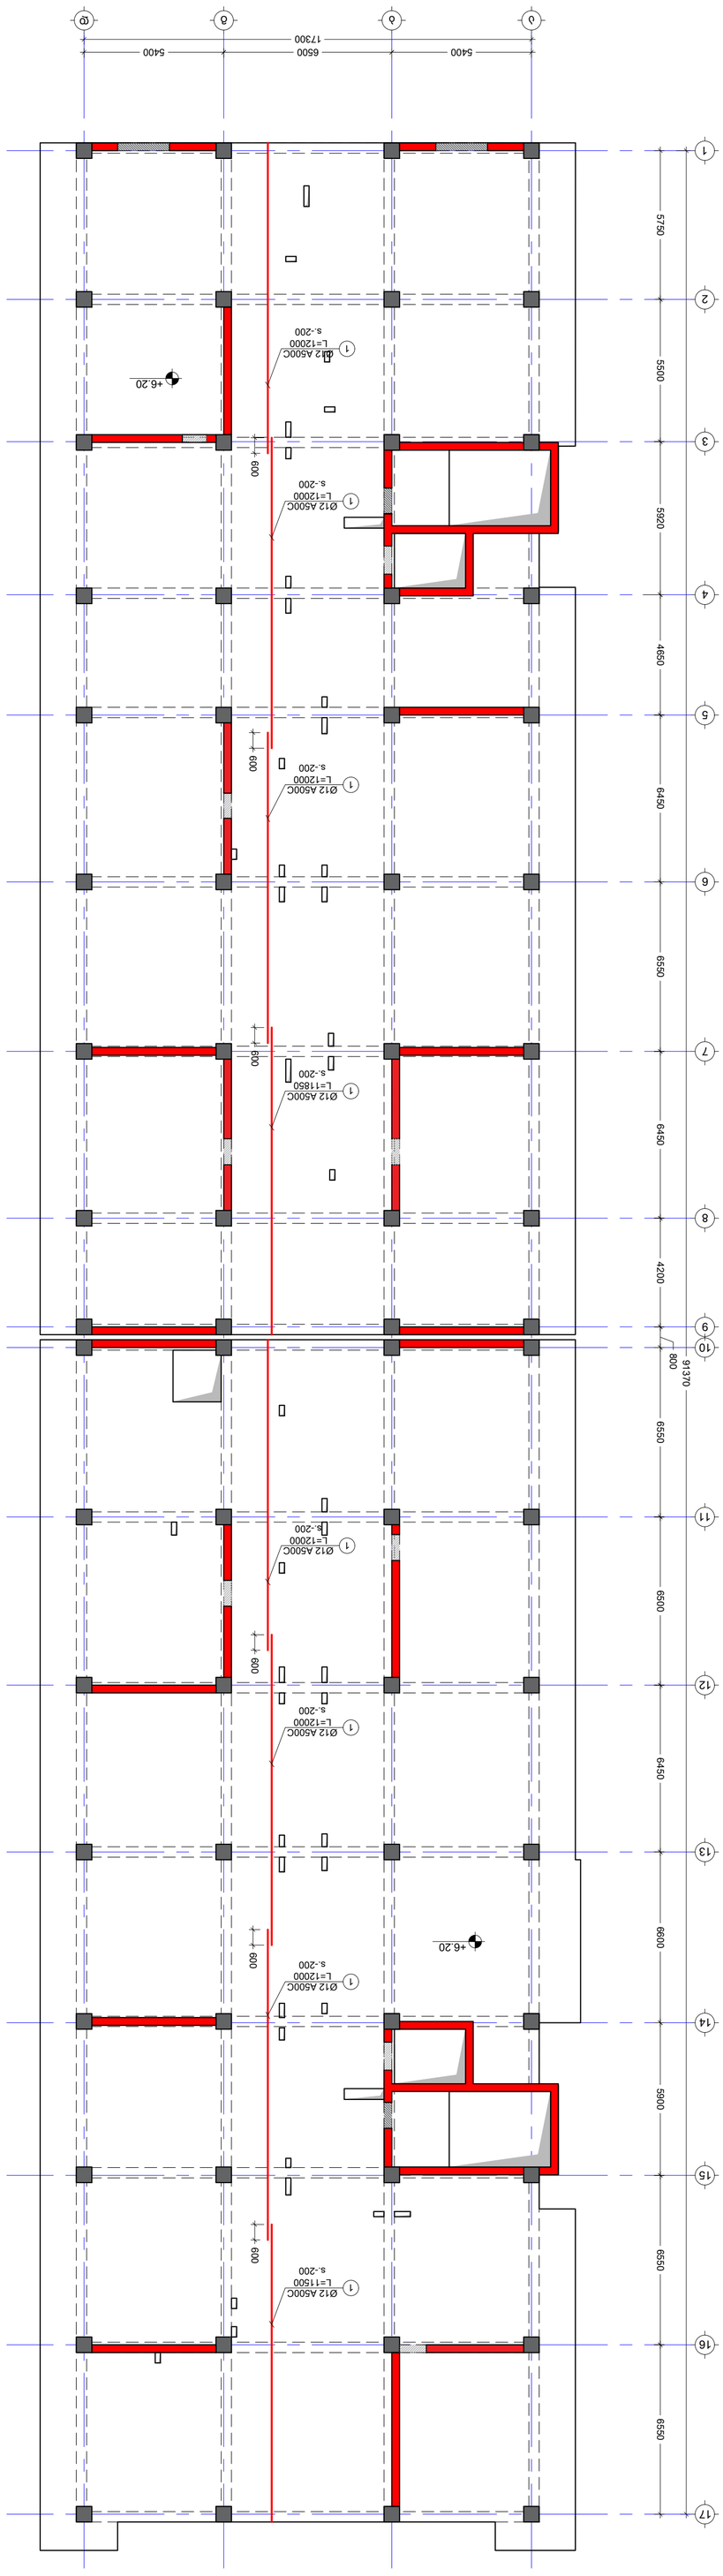


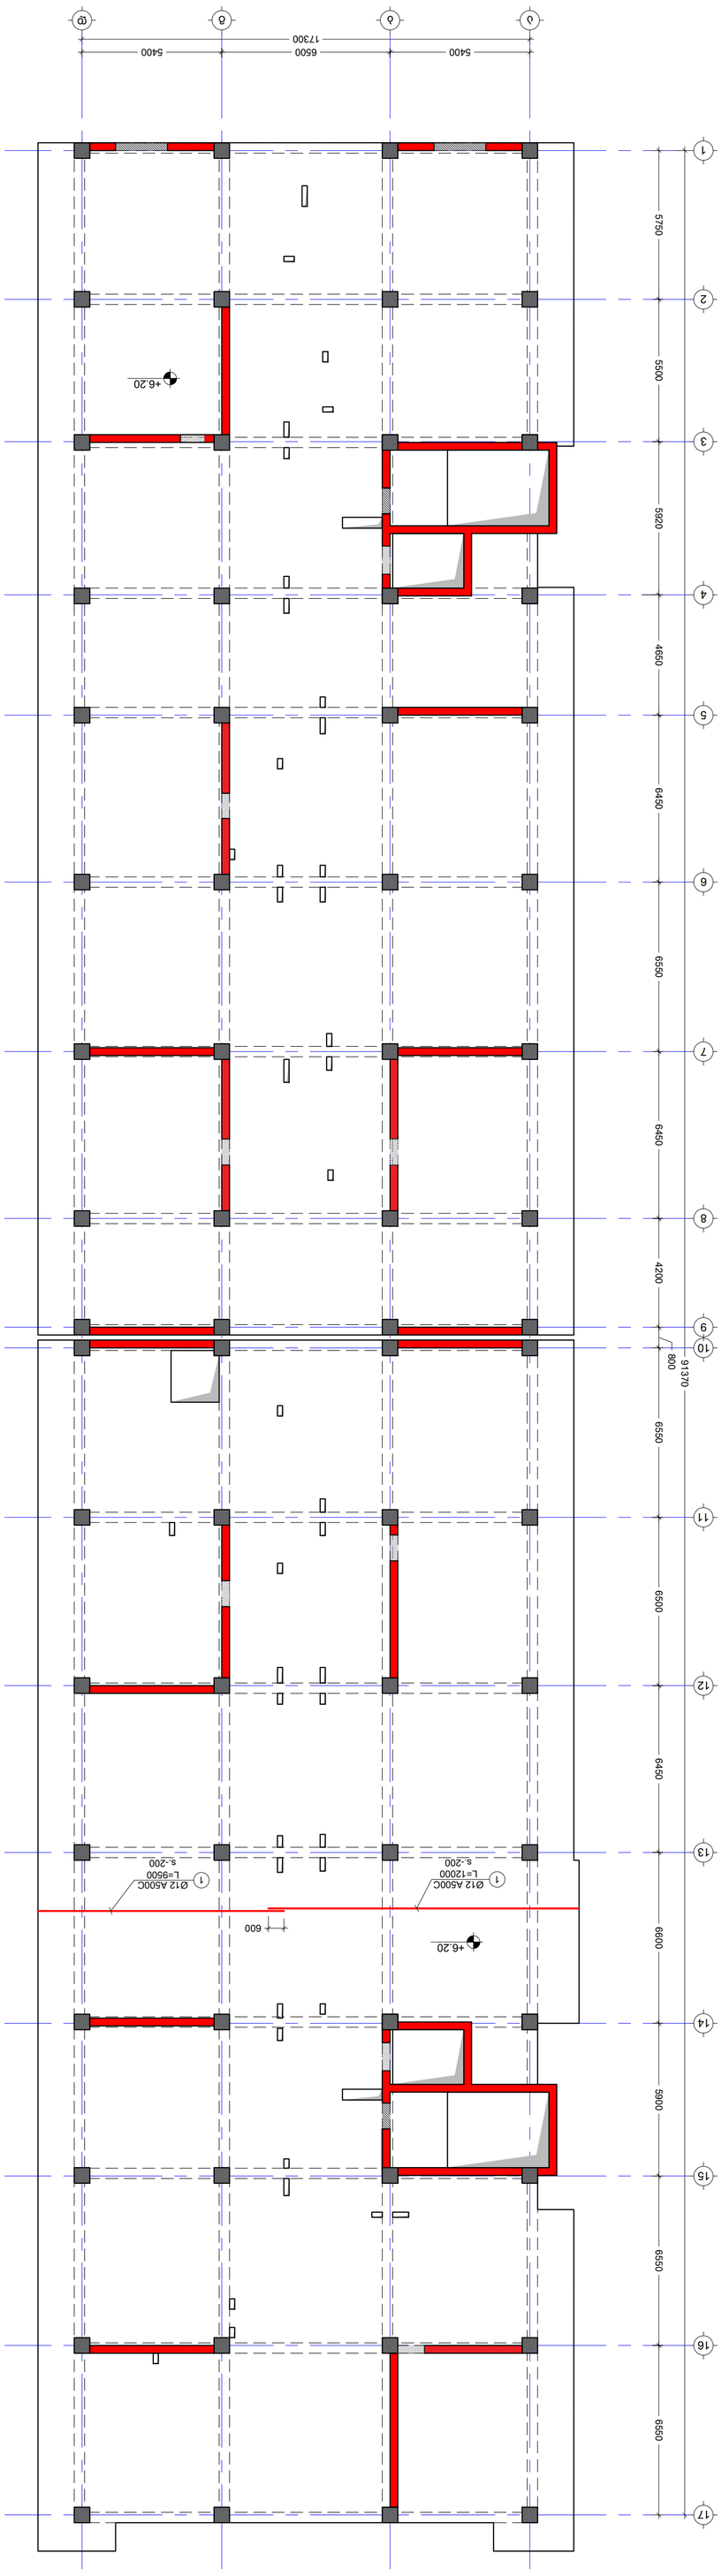
5400
6500
5400
17300
1
2
3
4
5
6
7
8
9
10
11
12
13
14
15
16
17
5750
5500
5920
4650
6450
6550
6450
4200
800
91370
6550
6600
5900
6550
6550
+6.20
+6.20
600
Ø12 A500C
L=12000
s.-200
Ø12 A500C
L=9500
s.-200


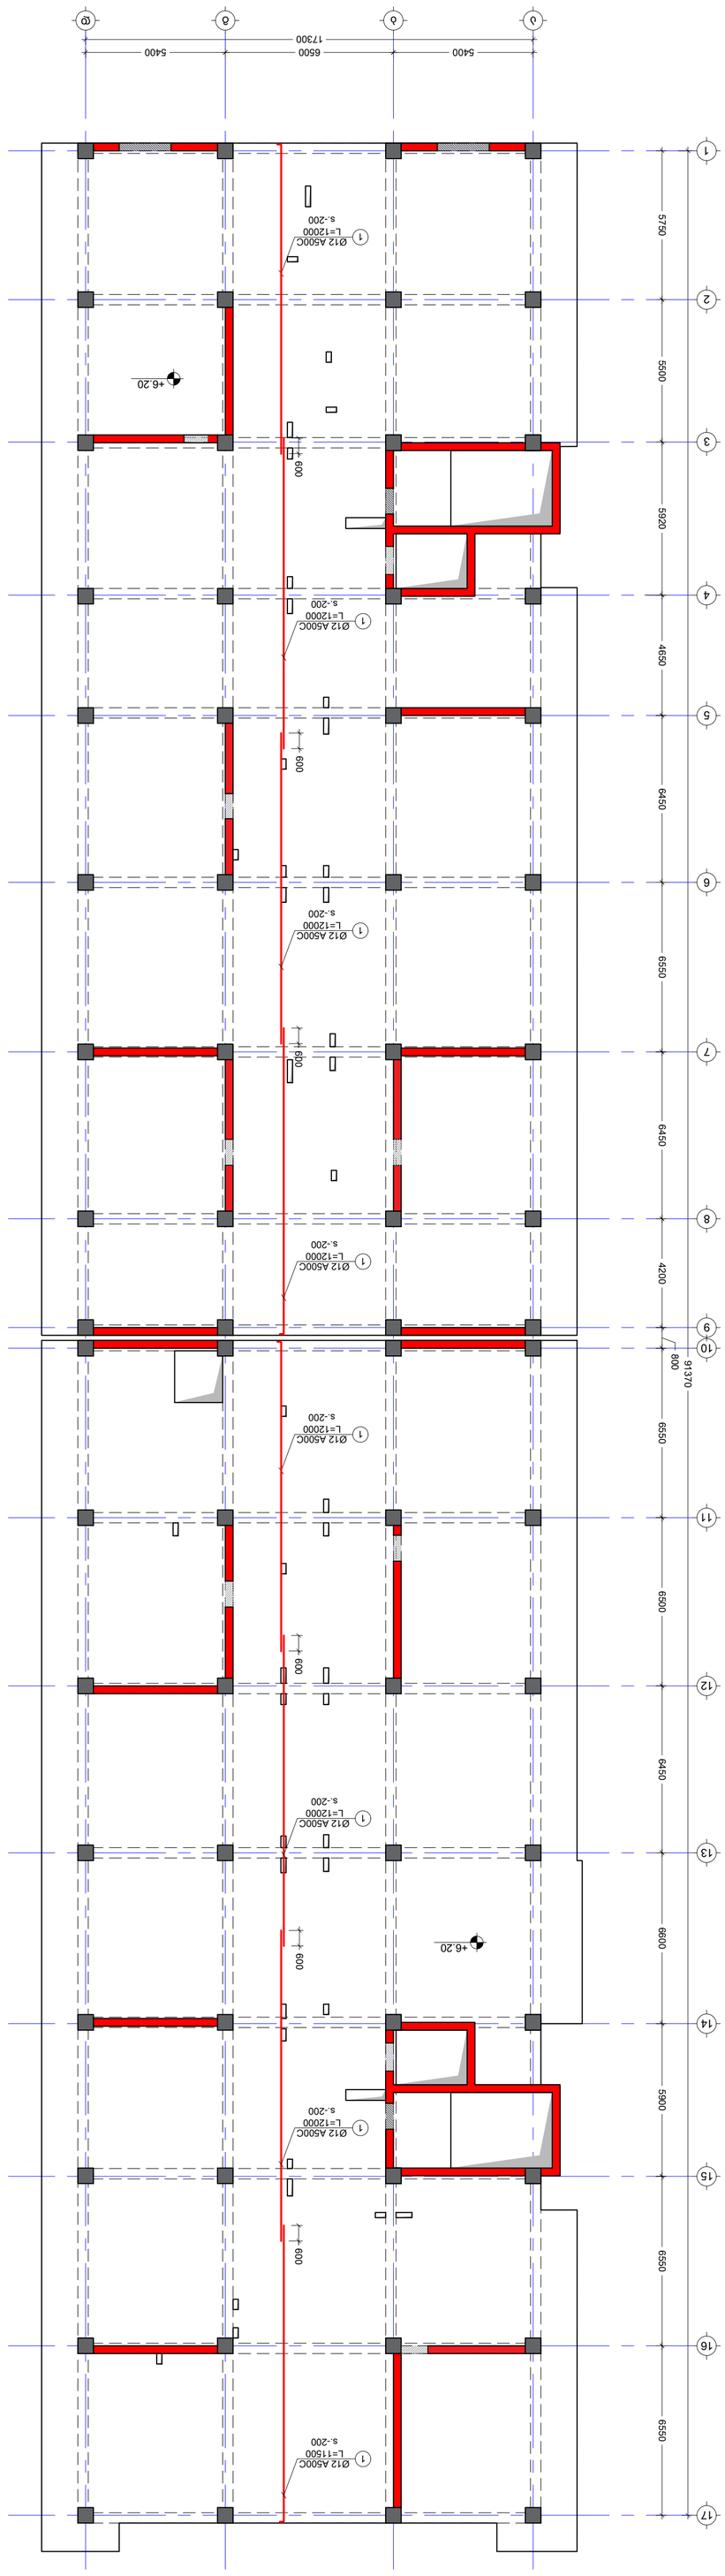
5400
6500
5400
17300
A
B
C
1
2
3
4
5
6
7
8
9
10
11
12
13
14
15
16
17
5750
5500
5920
4650
6450
6550
6450
6600
5900
6550
4200
91370
6500
6450
6600
6550
800
600
+6.20
1 Ø12 A500C
L=12000
s.-200
1 Ø12 A500C
L=11500
s.-200


1699 1400 4000 6500 4103 1297 1700
17300
5400 6500 5400
1400 4800 5900 6800 1400
300 300 300 300 300 300
500
b
a
c
d
+9.50
+6.20
<< B.M. - 1 >>
400X500(h)
<< B.M. - 1 >>
400X500(h)
1 2 3 4 5 6 7 8 9 10 11 12 13 14 15 16 17
300 300 300 300 270 330 260 340 300 300 300 300 300 300 300 300 300 300 300 300 350 250 320 280 300
5150 5750 4930 5500 5330 5920 4010 4650 5650 6450 5950 6550 5850 6450 5950 6600 5850 5900 4950 6550 6250 6550
91370
5330 2920 3920 2220 2750 2110 1540 2575 455 3900 420 3900 2920 2635 2400 2235 2150 1860 2150 1820 2500 1675 620 405 2500 1450 2500 1770 505 515 2500 1450 2500 1450 2500 1450

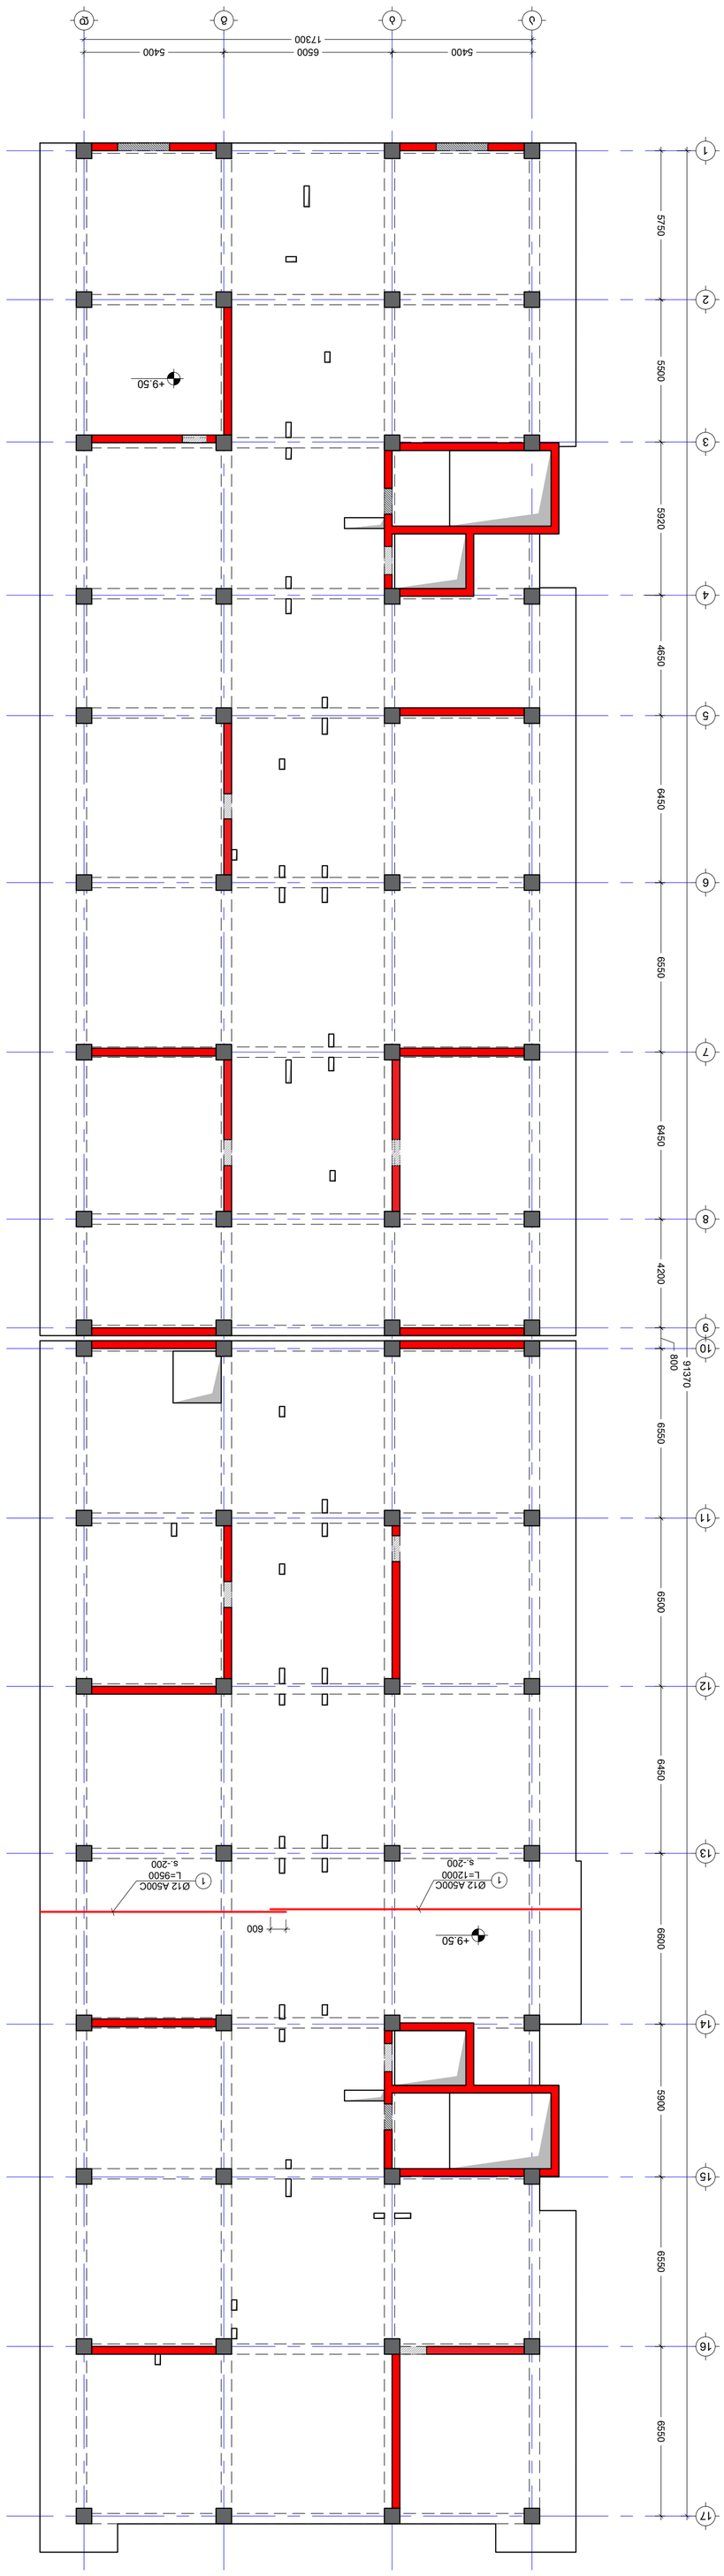










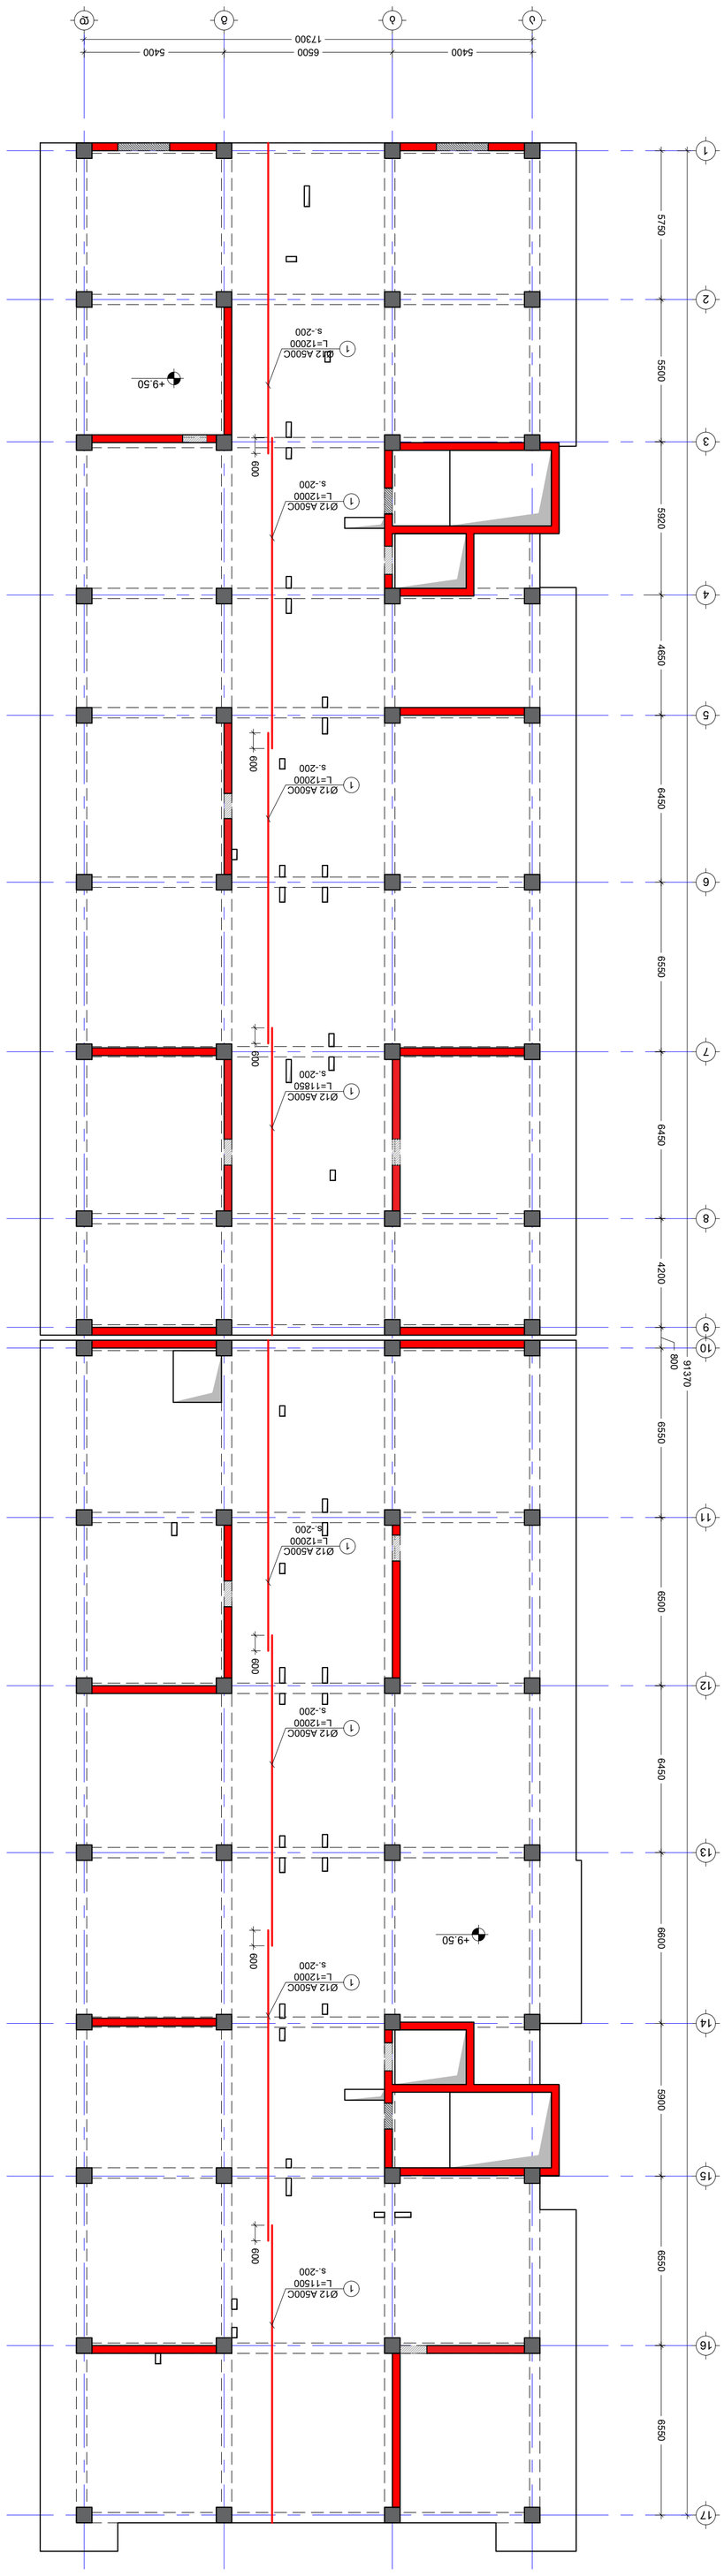











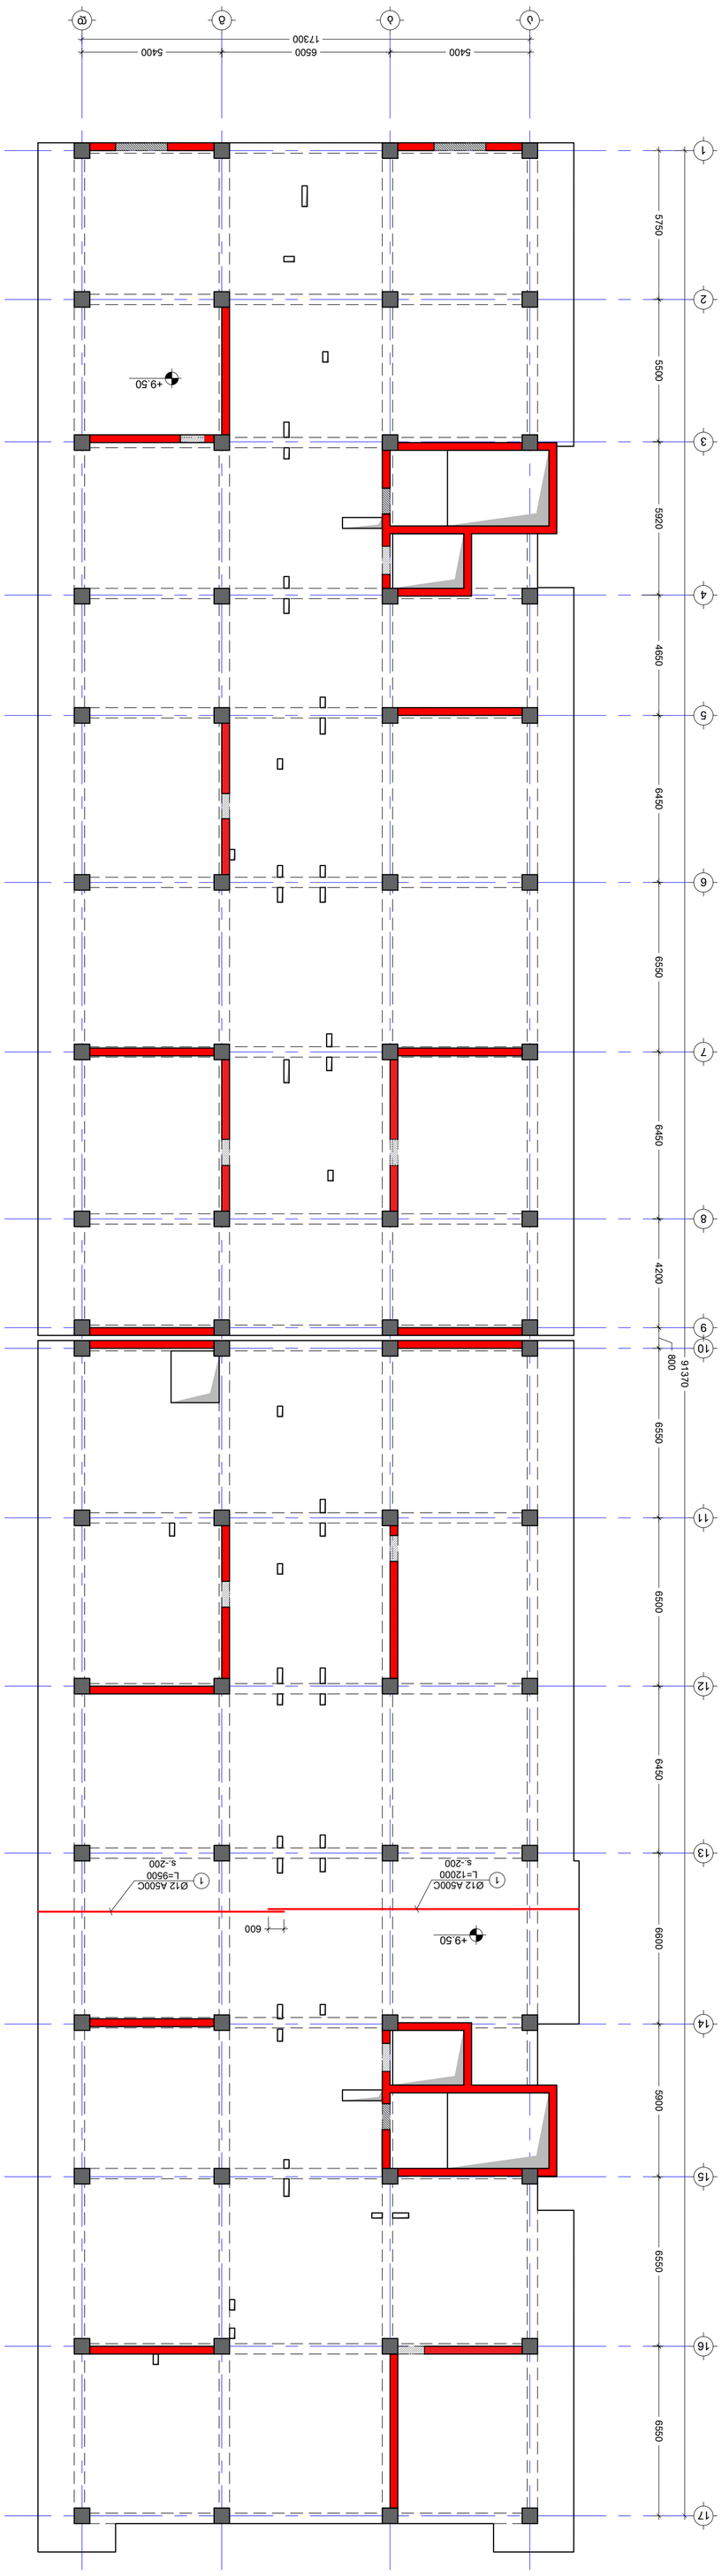





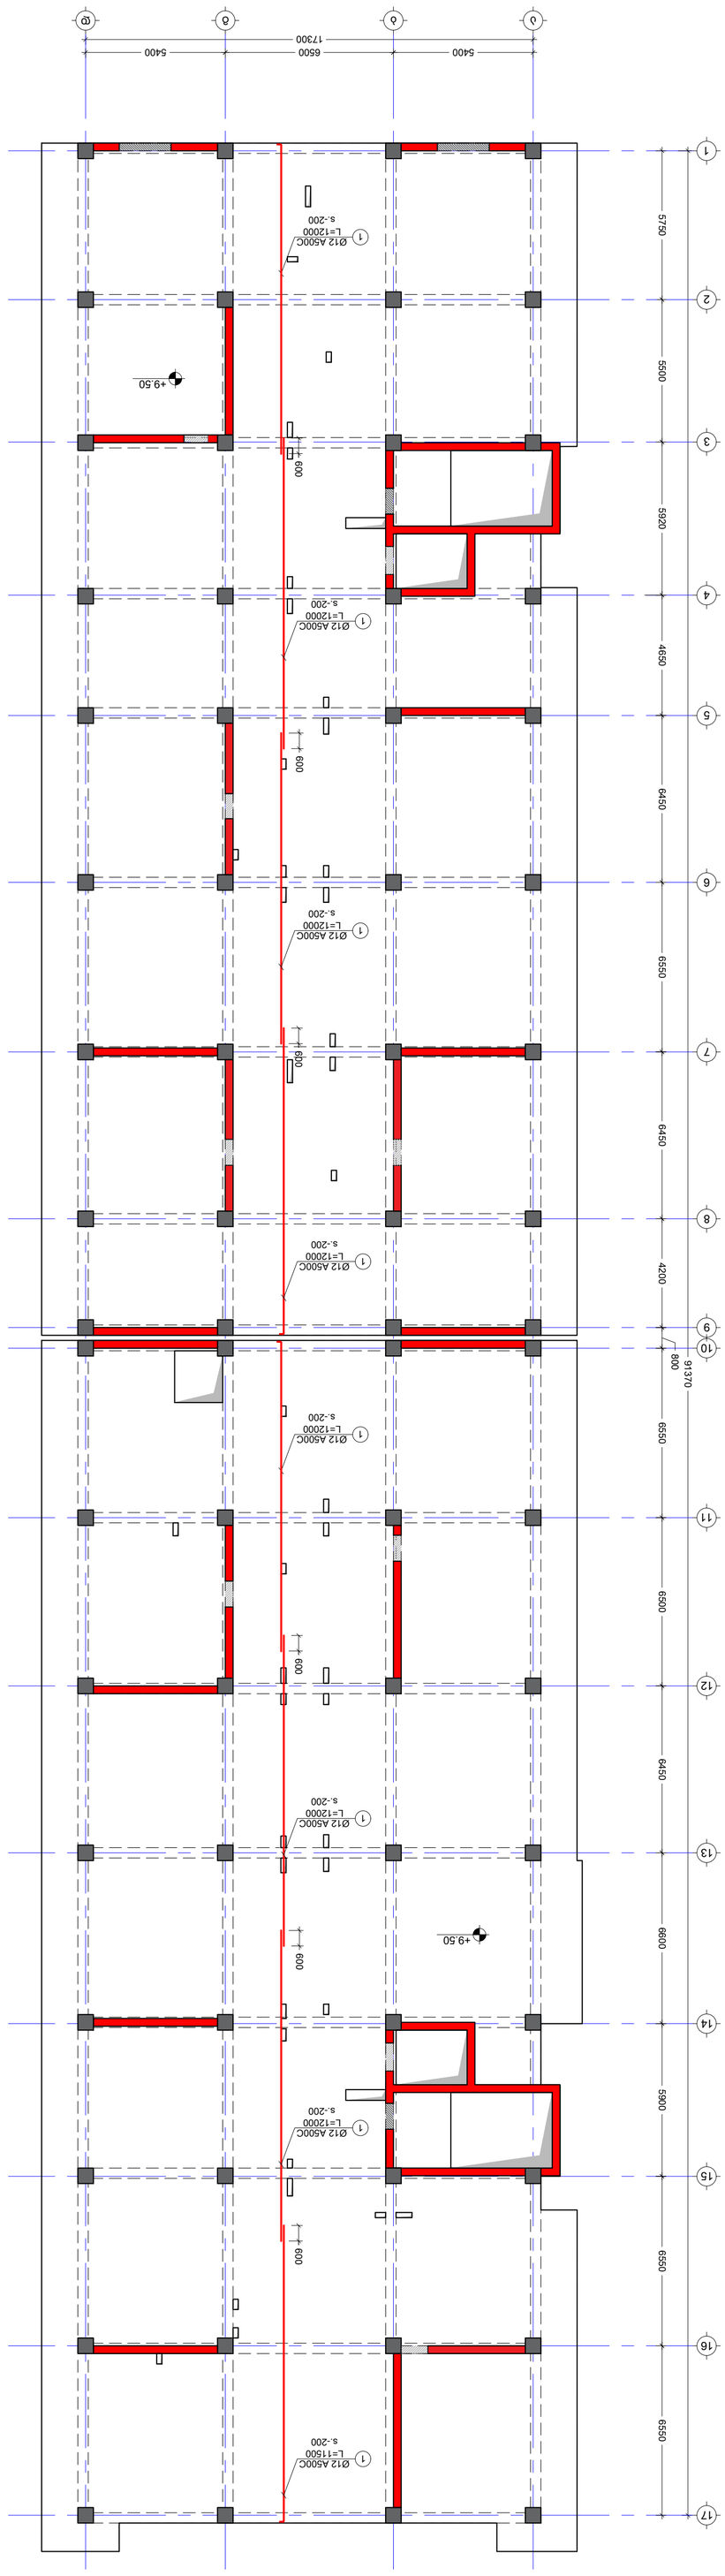
5400
6500
5400
17300
A
B
C
1
2
3
4
5
6
7
8
9
10
11
12
13
14
15
16
17
5750
5500
5920
4650
6450
6550
6450
6600
5900
6550
4200
91370
6550
800
600
+9.50
Ø12 A500C
L=12000
s.-200
Ø12 A500C
L=11500
s.-200



6. 1:150

ADDRESS	ADDRESS	ADDRESS
PROJECT	PROJECT	PROJECT
DRWG.	DRWG.	DRWG.
ISSUED BY: M.T G.D	APPROVED BY: T.M	
FILE	PROJECT No 01	
PAPER SIZE A1	SCALE ----	
REVISION ----	STATUS C.D.	
DRWG. No S - 216		

No	Date	Revision	Issued by
----	----	----	----
----	----	----	----
----	----	----	----
----	----	----	----
----	----	----	----

KEY PLAN

NOTE:

05/10/2023

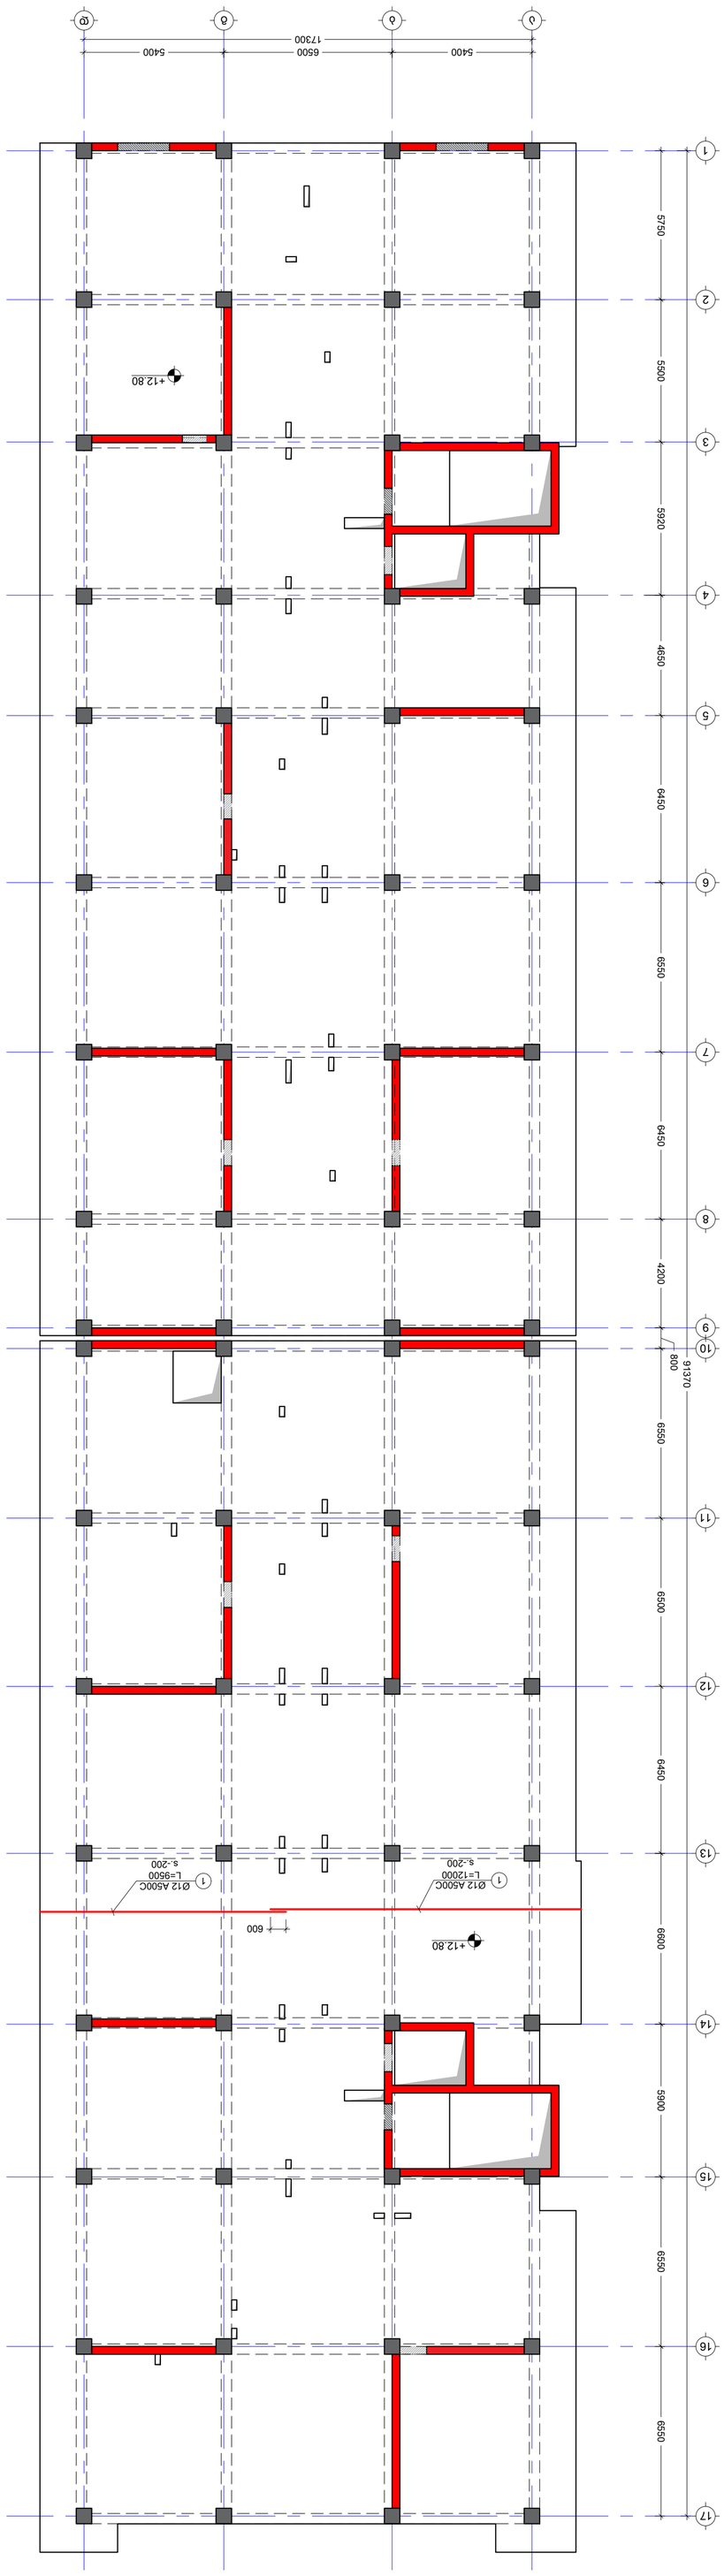









შენიშვნა:
NOTE:

გადახურვის ფილის არმირების გეგმა +12.80 ნიშნულზე
(ქვედა შრე Y მიმართ)
მ. 1:150

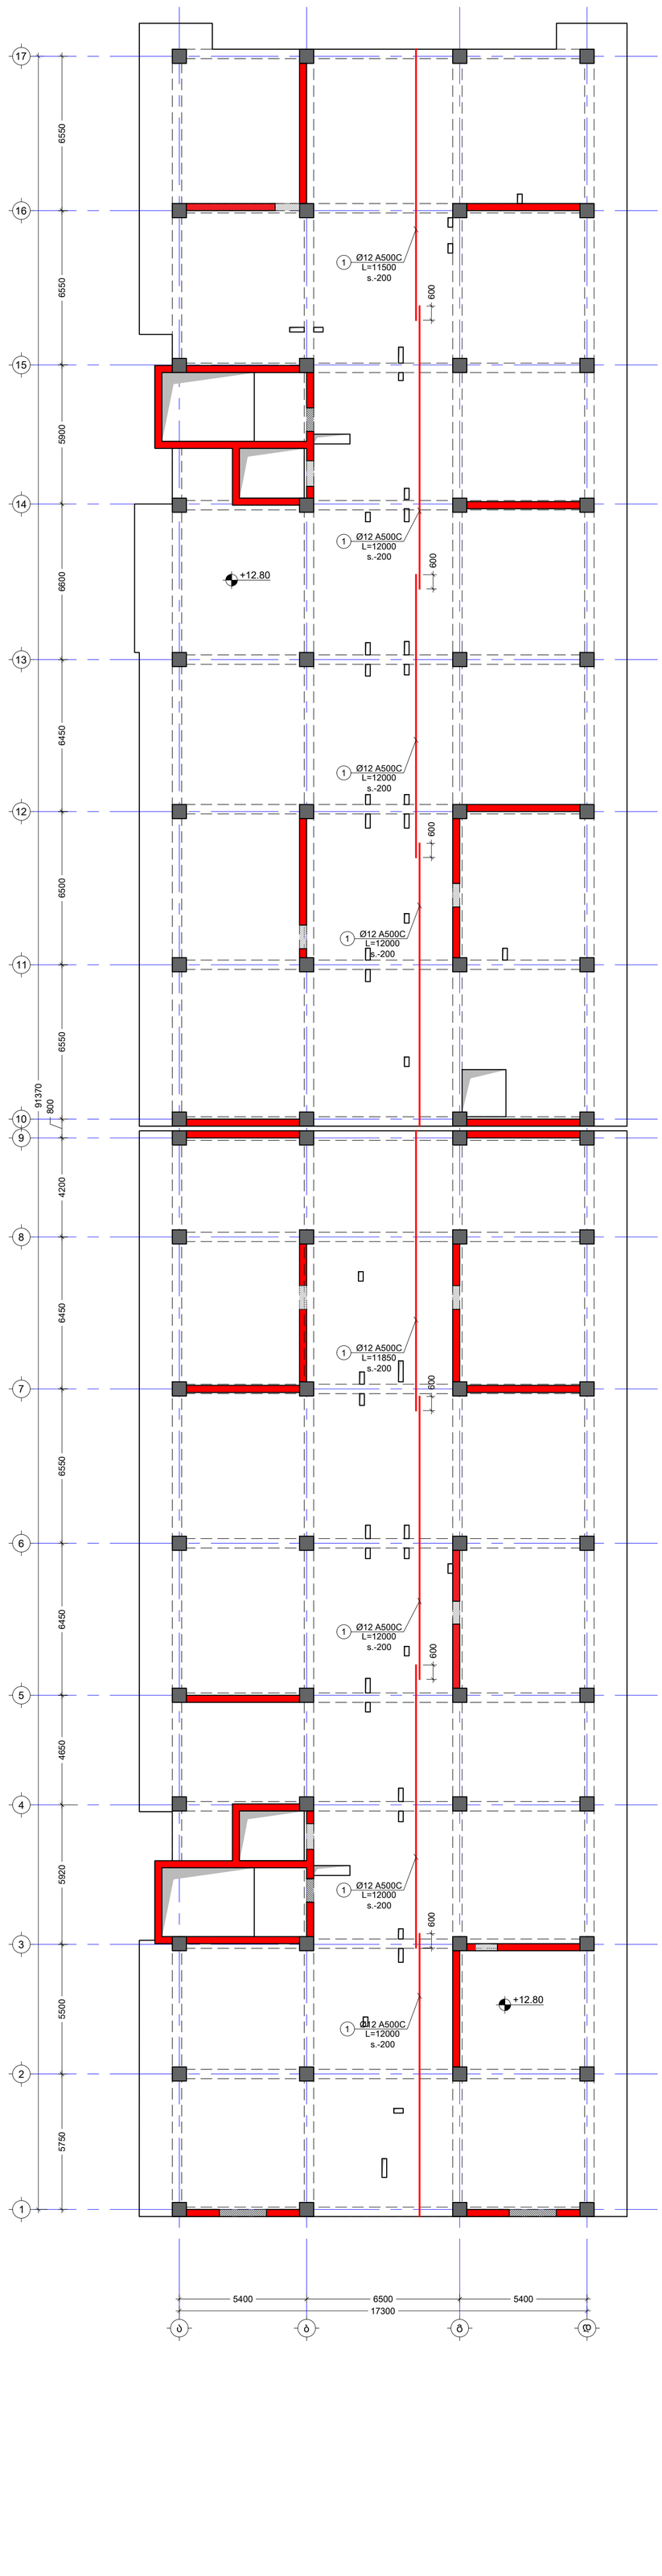

No	Date	Revision	Issued by
----	----	----	----
----	----	----	----
----	----	----	----
----	----	----	----
----	----	----	----

სიტუაციური სქემა
KEY PLAN

მისამართი
ADDRESS
ს.კ.01.18.13.037.231

პროექტი
PROJECT
მრავალბინიანი საცხოვრებელი სახლი

ნახაზის
DRWG.
გადახურვის ფილის არმირების გეგმა +12.80 ნიშ. (ქვედა შრე Y)

კონსტრუქციორი:
თორნიკე მაისურაძე

შესრულება: ISSUED BY:	M.T G.D
შემოწმება APPROVED BY:	T.M
ფაილი FILE	RL +12.80
პროექტის №: PROJECT No	01
ფორმატი PAPER SIZE	A1
მასშტაბი SCALE	----
ნახ.კოდი DRWG. No	S - 218
კორექტ. REVISION	----
სტადია STATUS	C.D.

05/10/2023

შენიშვნა:
NOTE:


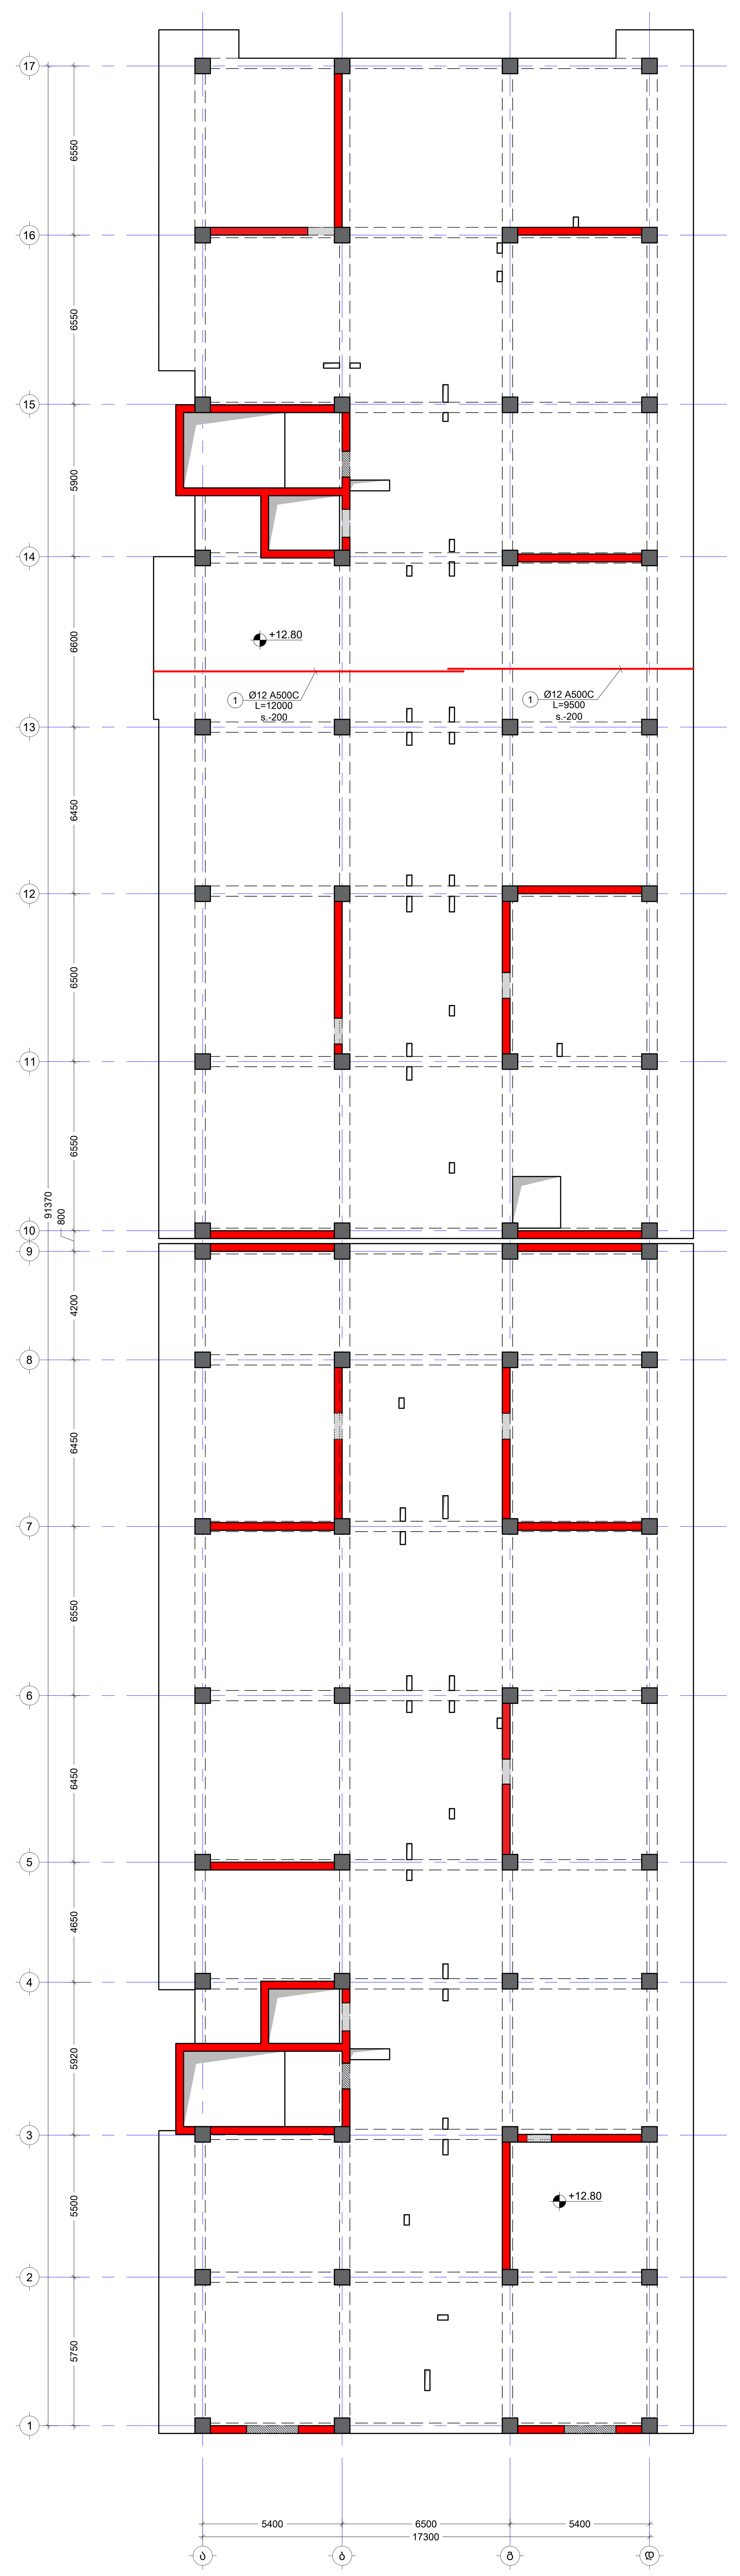

No	Date	Revision	Issued by
----	----	----	----
----	----	----	----
----	----	----	----
----	----	----	----
----	----	----	----

სიტუაციური სქემა
KEY PLAN

მისამართი
ADDRESS
ქალაქი თბილისი , დასახლება ზემო ფონიჭალა , კორპუსი 20 , მიმდებარედ (ნაკვეთი 37/017) A ბლოკი
ს.კ.01.18.13.037.231

პროექტი
PROJECT
მრავალბინიანი საცხოვრებელი სახლი

ნახაზი
DRWG.
გადახურვის ფილის არმირების გეგმა +12.80 ნიშ. (ზედა შრე X)

კონსტრუქტორი:
თორნიკე მამალაძე

შეასრულა:
ISSUED BY:
M.T
G.D

შეამოწმა
APPROVED BY:
T.M

ფაილი
FILE
SL +12.80

პროექტის №:
PROJECT No 01

ფორმატი
PAPER SIZE
A1

მასშტაბი
SCALE

ნახ.კოდი
DRWG. No
S - 219

კორექტ.
REVISION

სტადია
STATUS
C.D.

05/10/2023

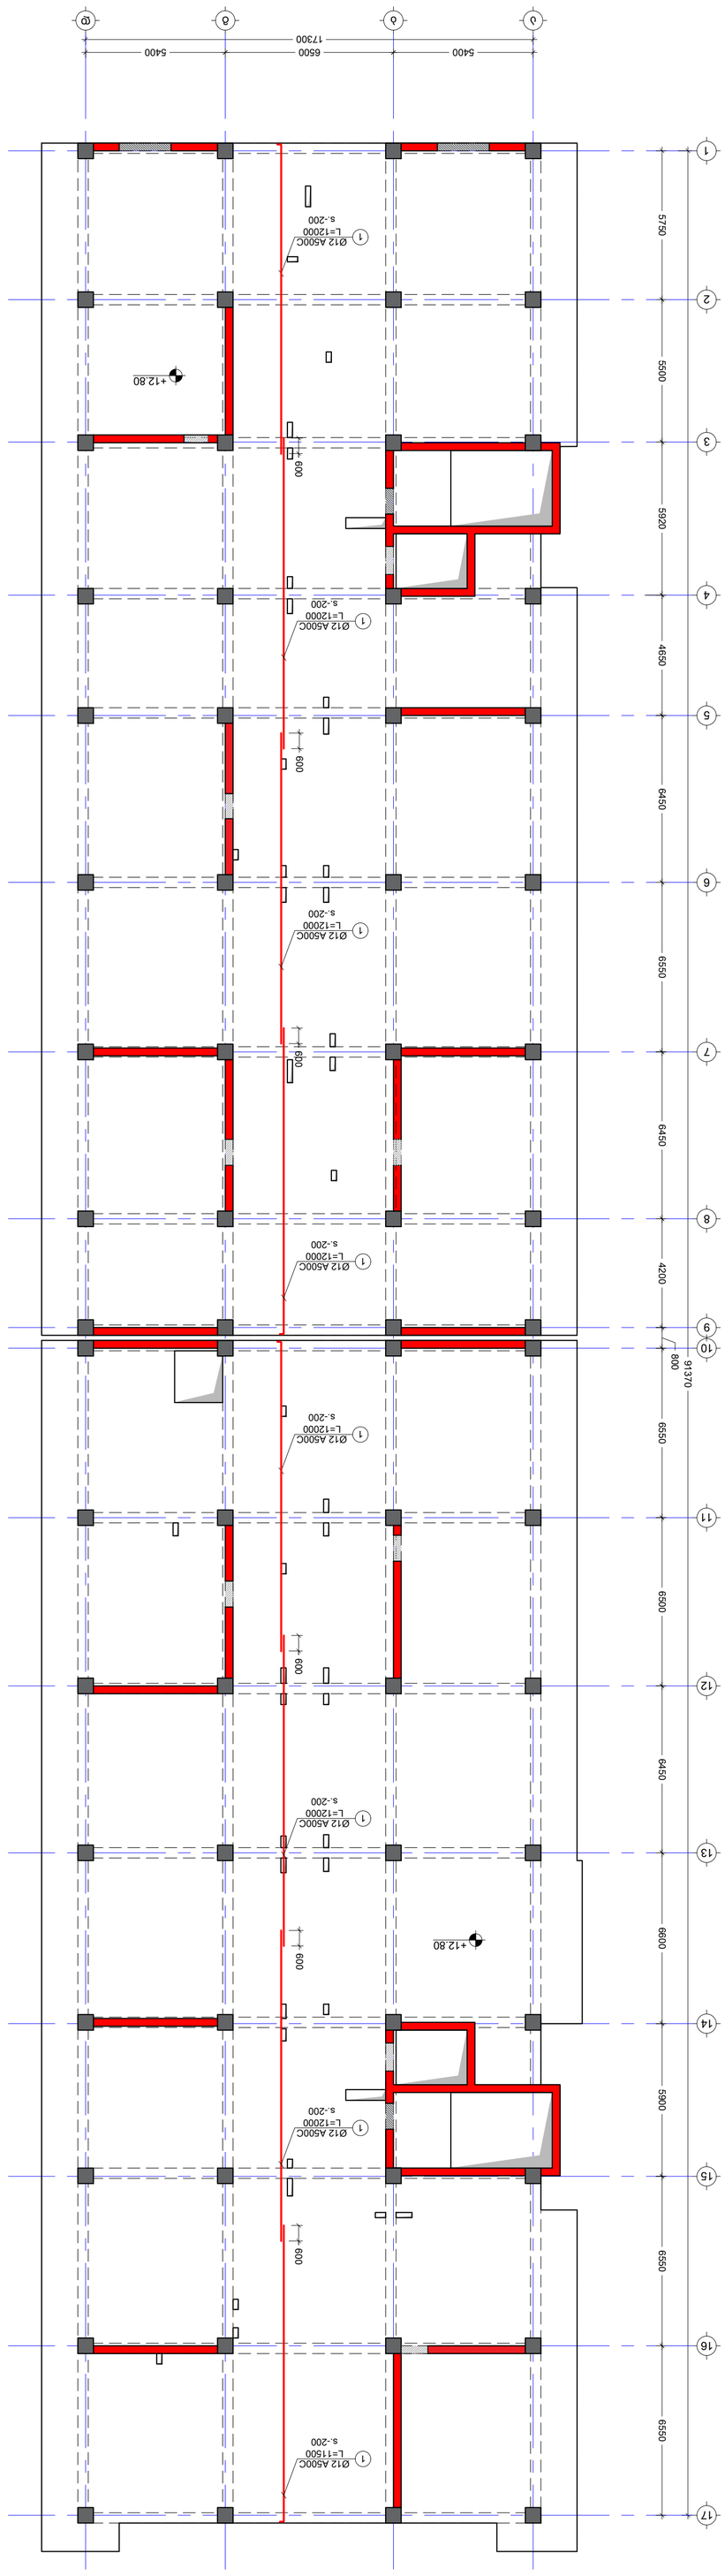



















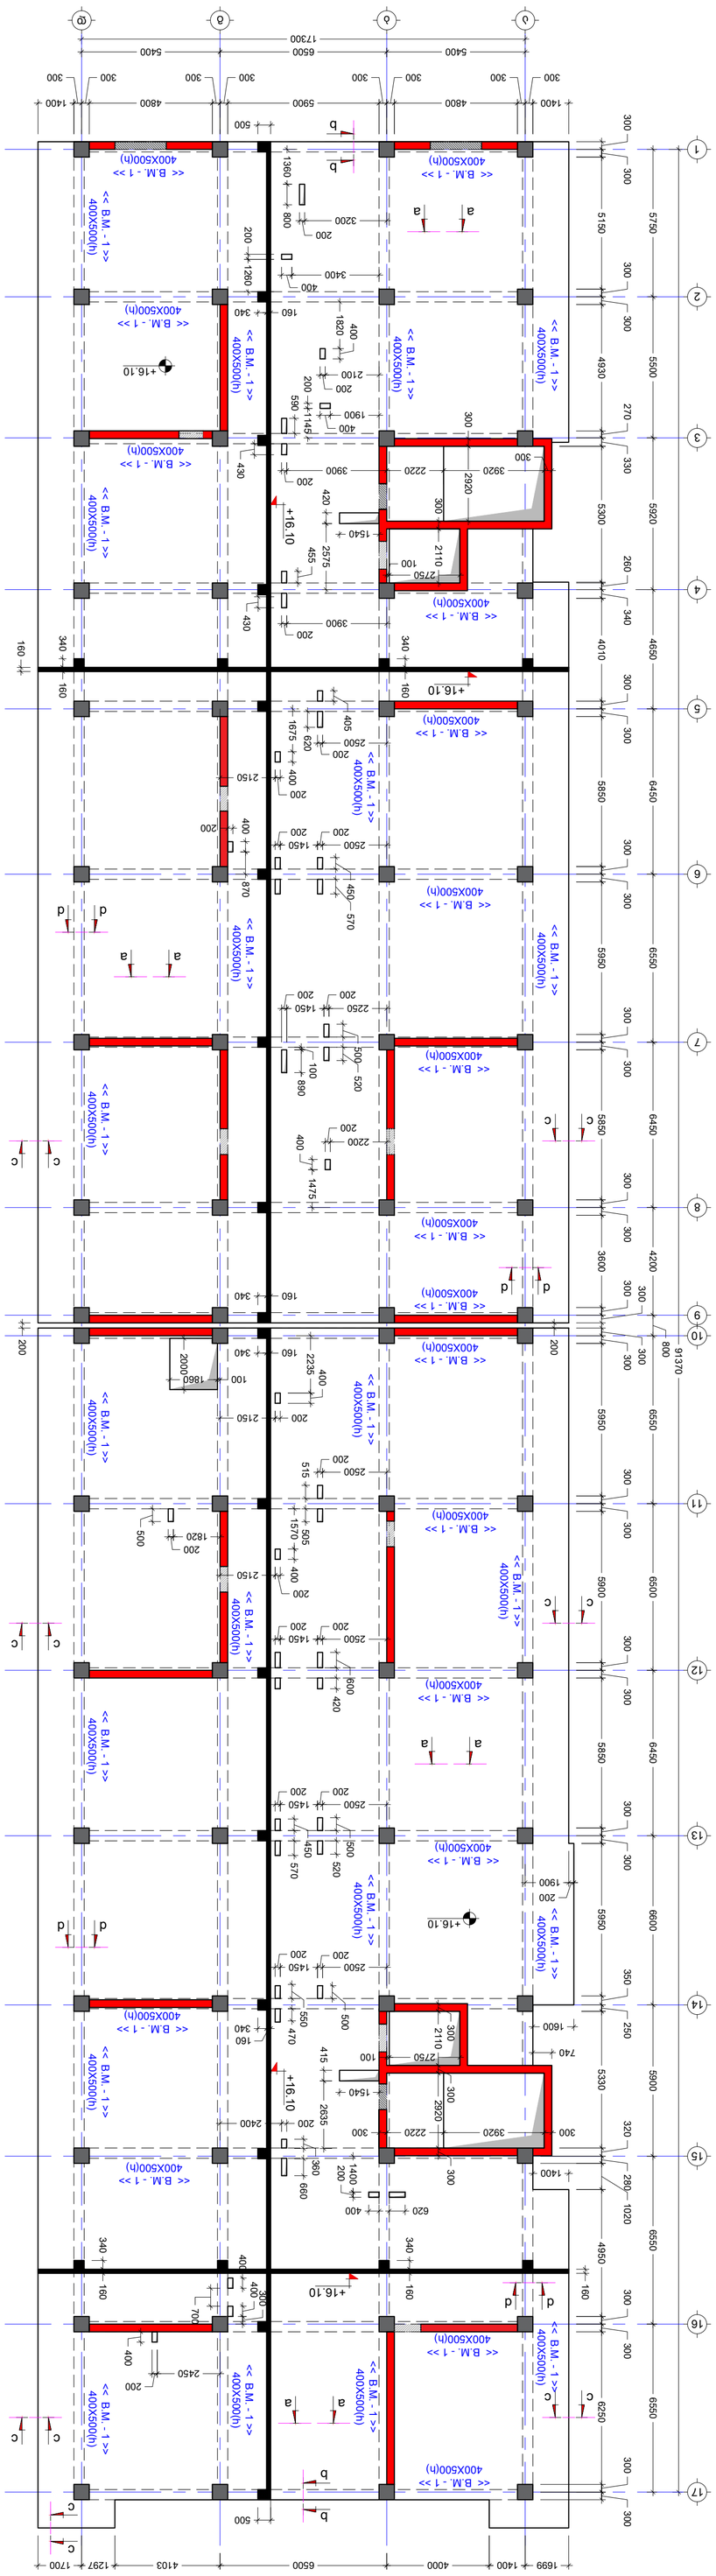


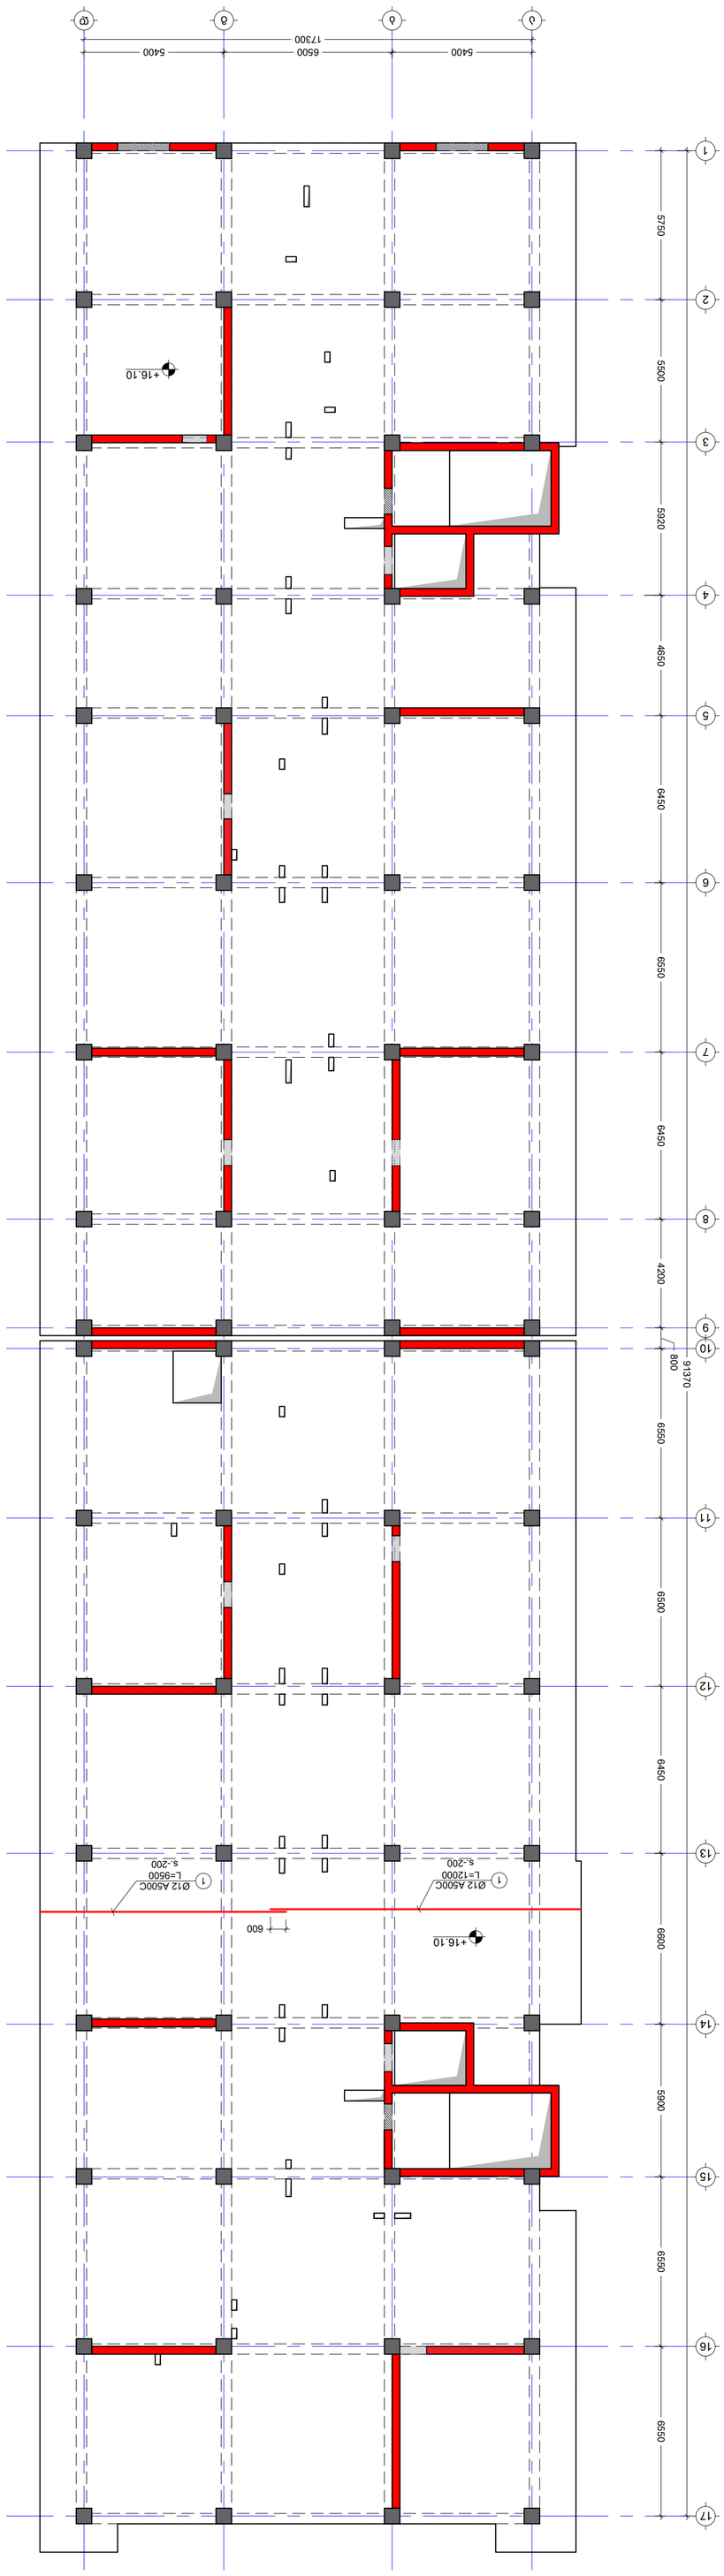













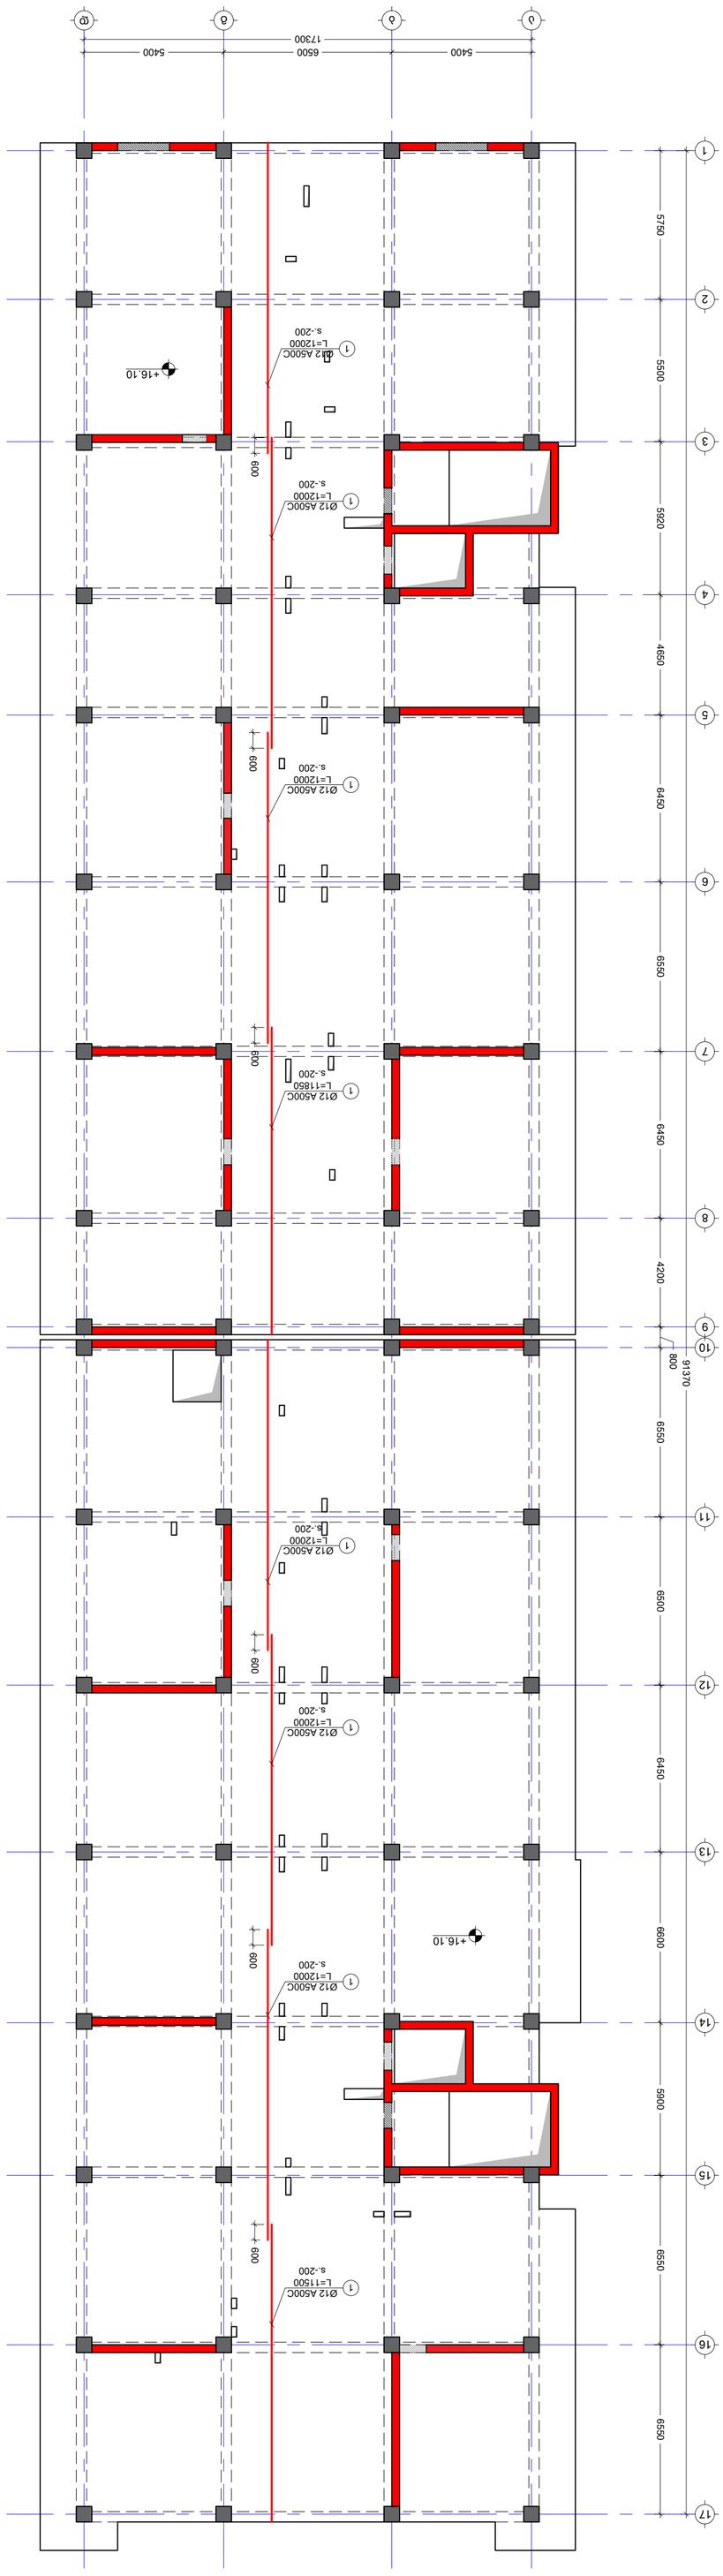




No	Date	Revision	Issued by
----	----	----	----
----	----	----	----
----	----	----	----
----	----	----	----
----	----	----	----
----	----	----	----

ΚΕΥ PLAN

NOTE:

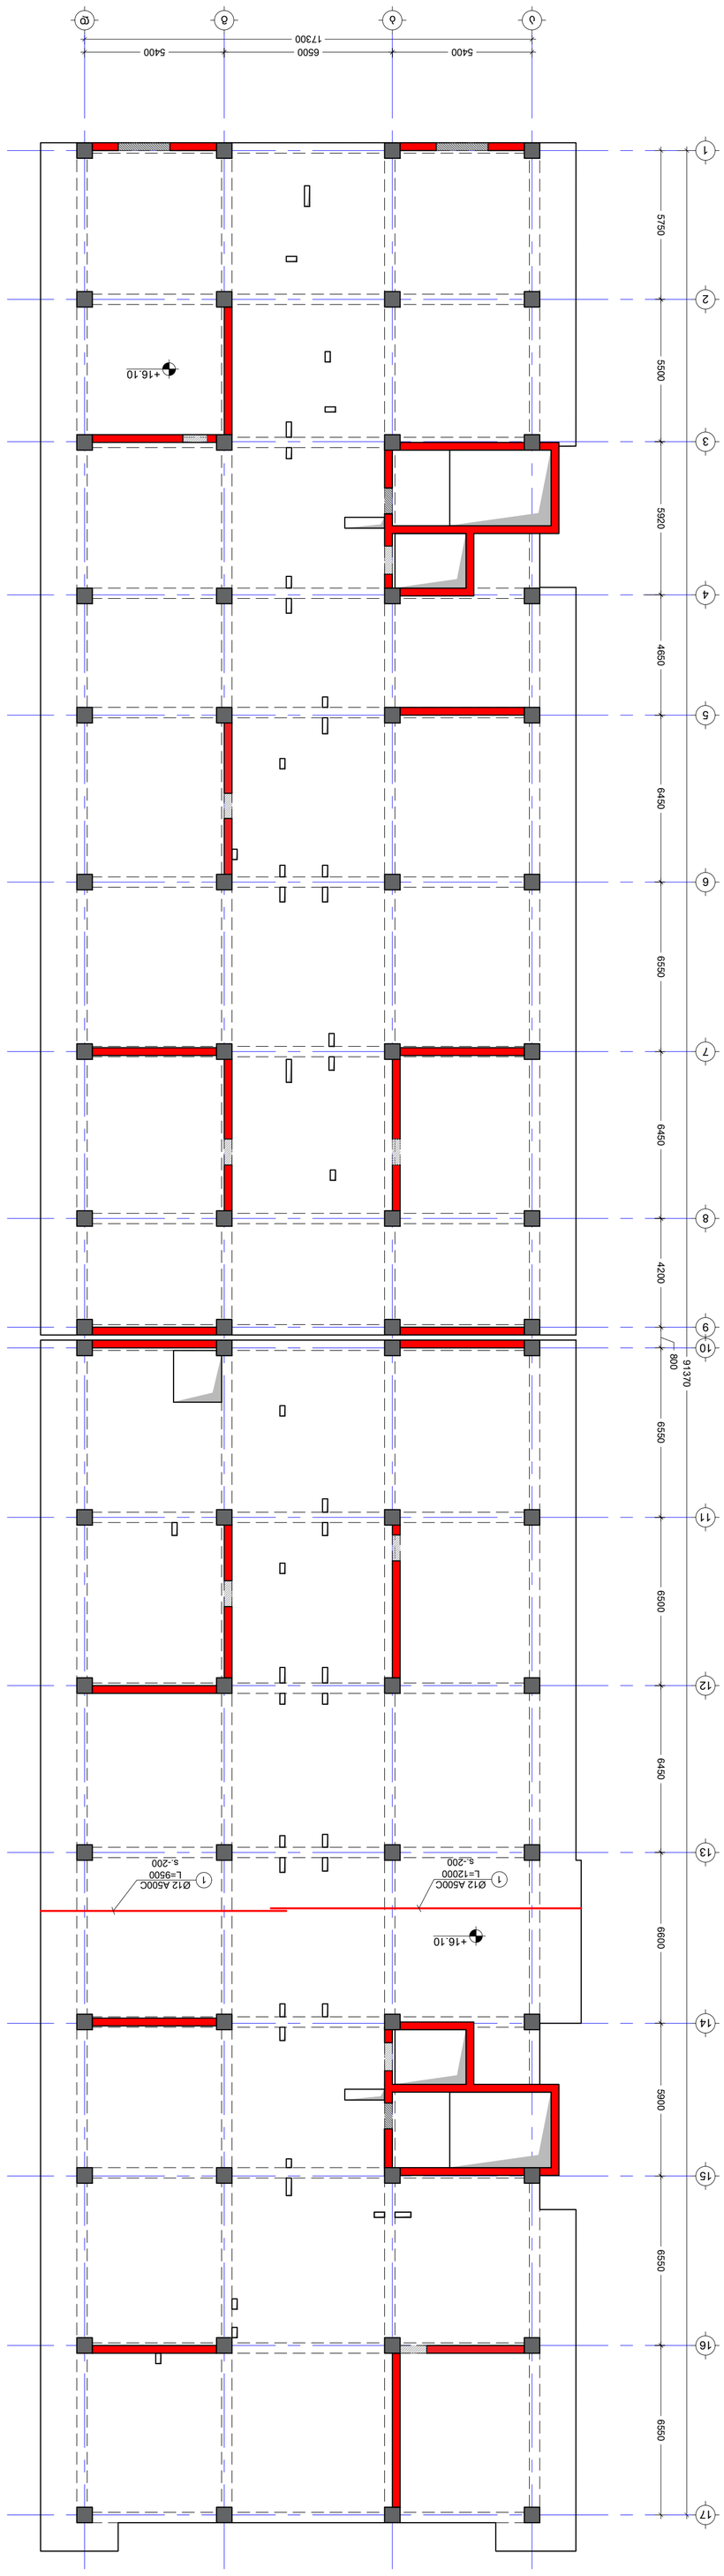



KEY PLAN

No	Date	Revision	Issued by
----	----	----	----
----	----	----	----
----	----	----	----
----	----	----	----
----	----	----	----
----	----	----	----

ADDRESS



DRWG. No S - 224	STATUS C.D.	

NOTE:

NOTE:

KEY PLAN

No	Date	Revision	Issued by
----	----	----	----
----	----	----	----
ADDRESS

PROJECT



05/10/2023

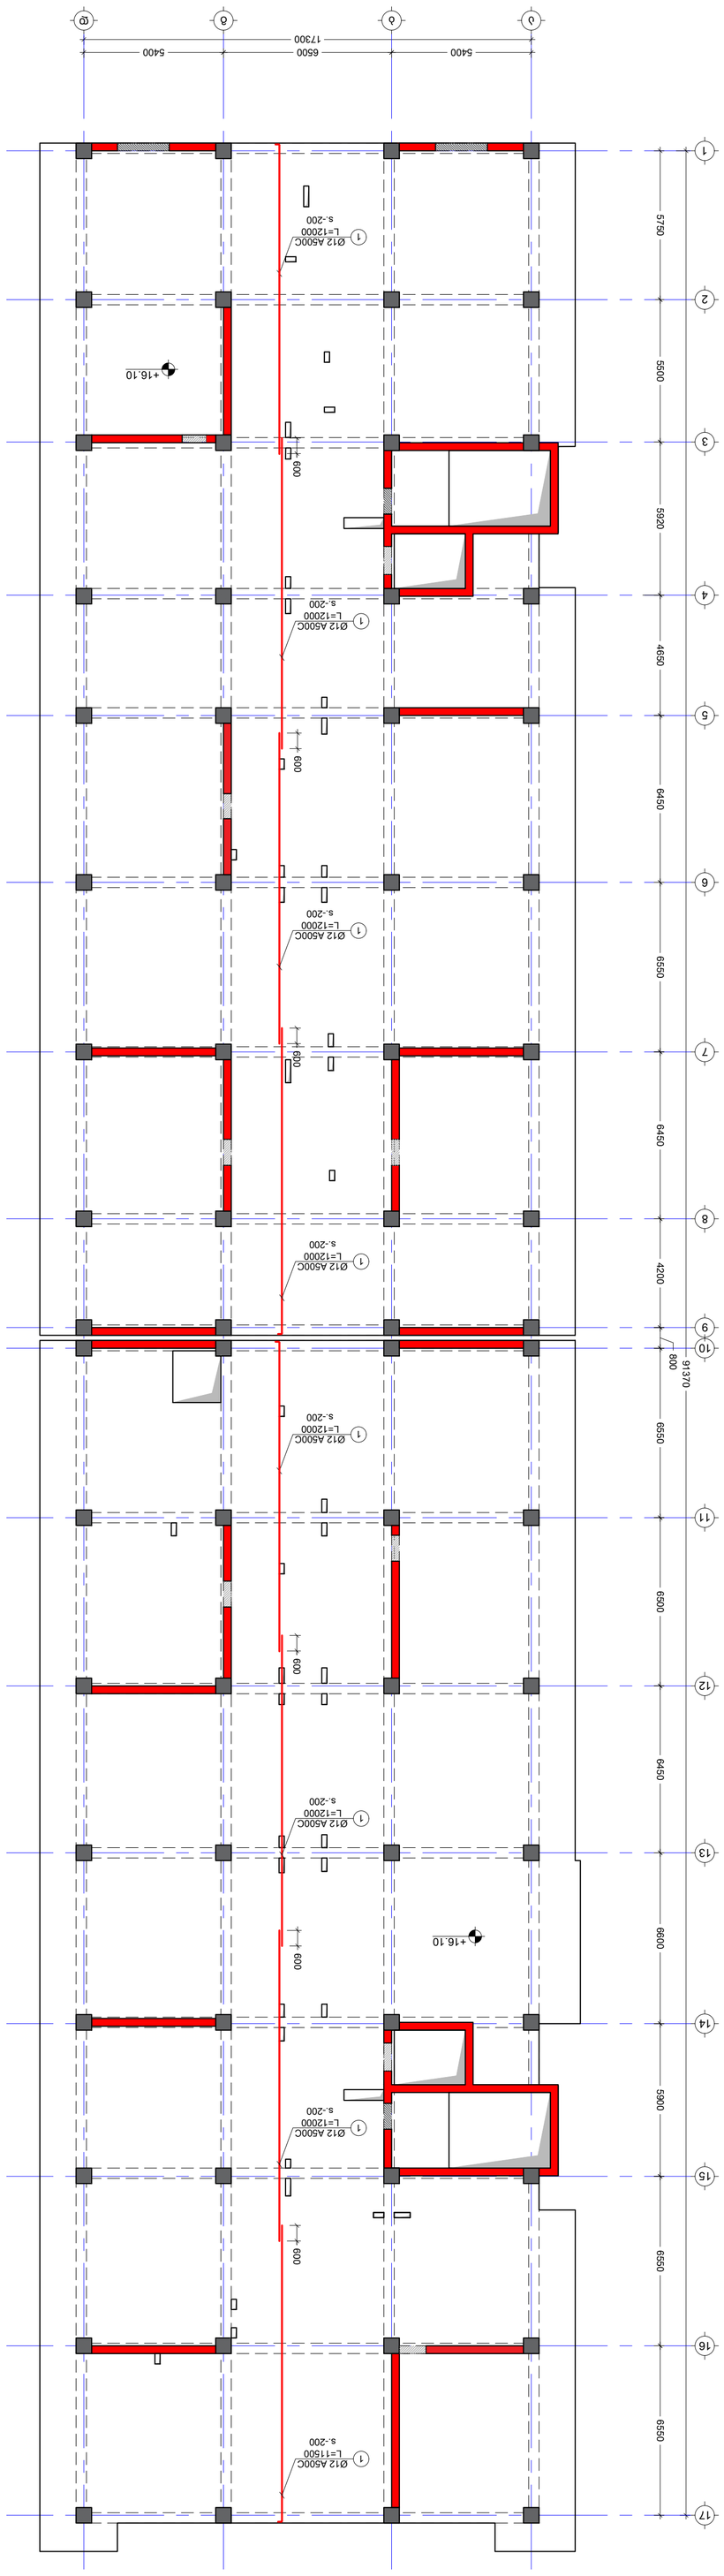


1400 4800 5900 4800 1400
300 300 300 300 300
17300
5400 6500 5400
300 300 300 300 300
500
b
1360
200
3200
800
a
a
<< B.M. - 1 >>
400X500(h)
<< B.M. - 1 >>
400X500(h)
<< B.M. - 1 >>
400X500(h)

NOTE:

KEY PLAN

No	Date	Revision	Issued by
----	----	----	----
----	----	----	----
----	----	----	----
----	----	----	----
----	----	----	----
----	----	----	----

ADDRESS



ISSUED BY: M.T G.D	APPROVED BY: T.M
FILE _SL +19.40	PROJECT No 01
PAPER SIZE A1	SCALE ----
DRWG. No S - 227	STATUS C.D.
REVISION ----	

05/10/2023


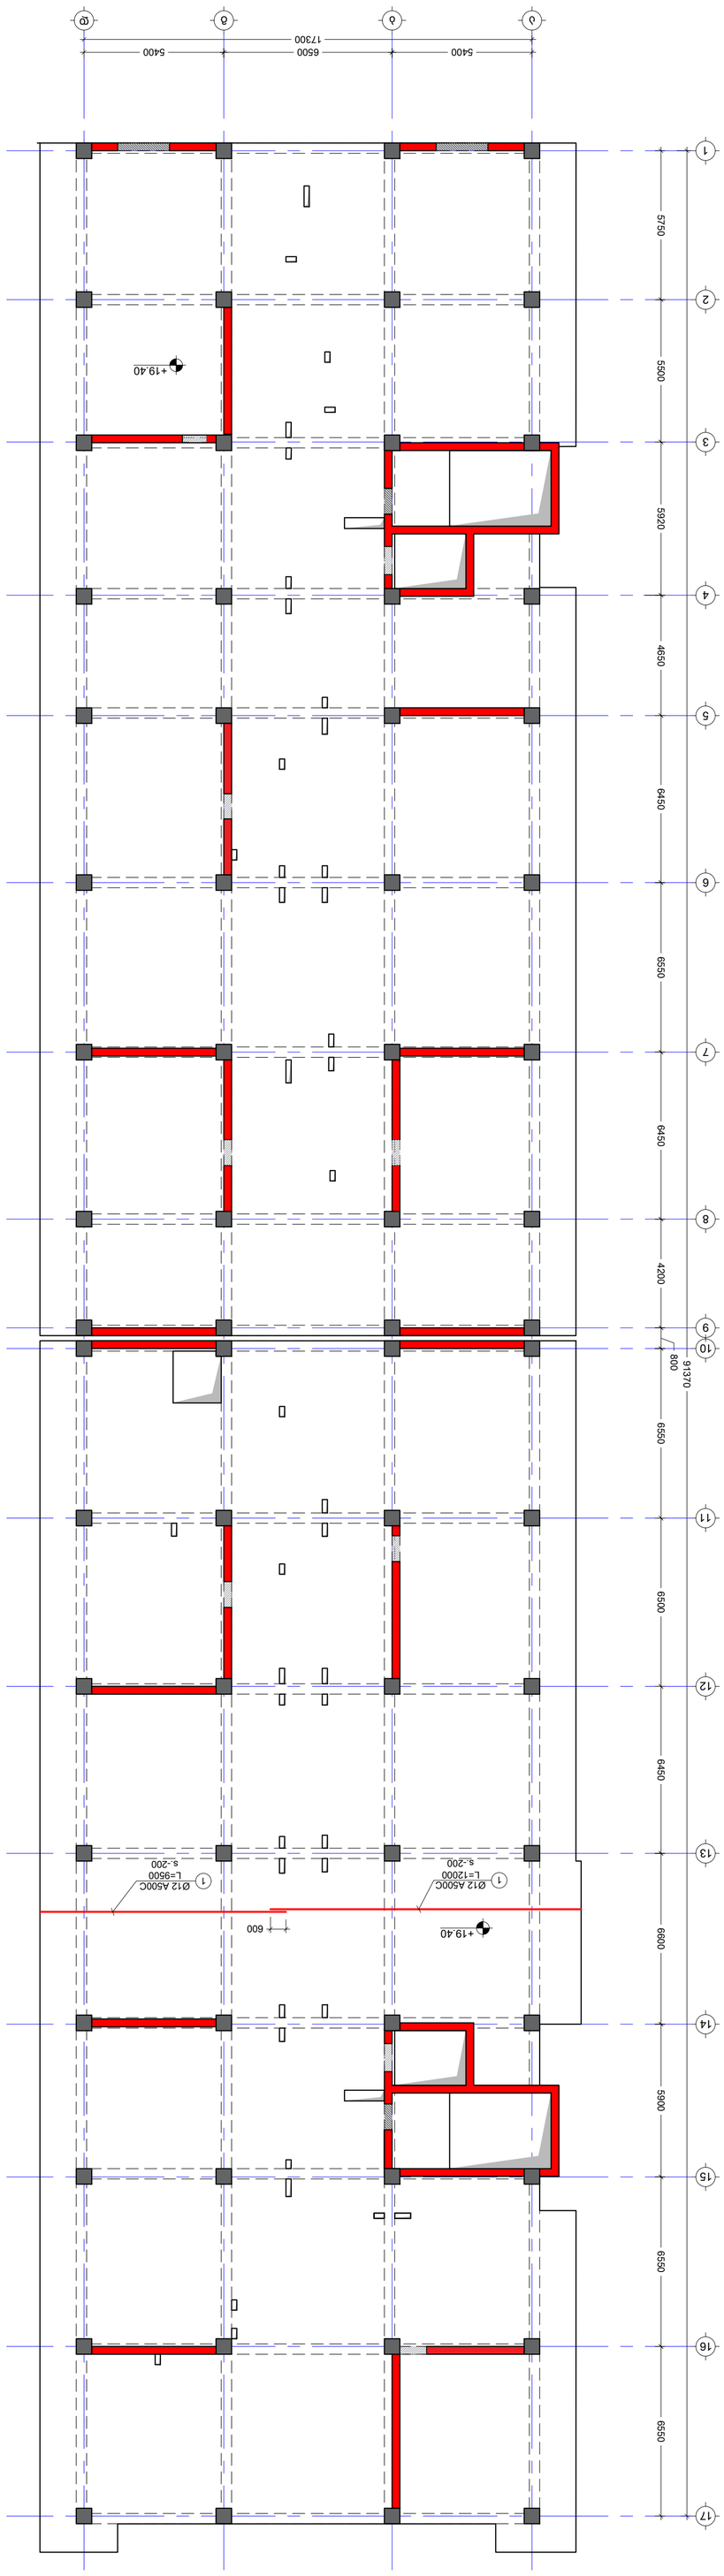

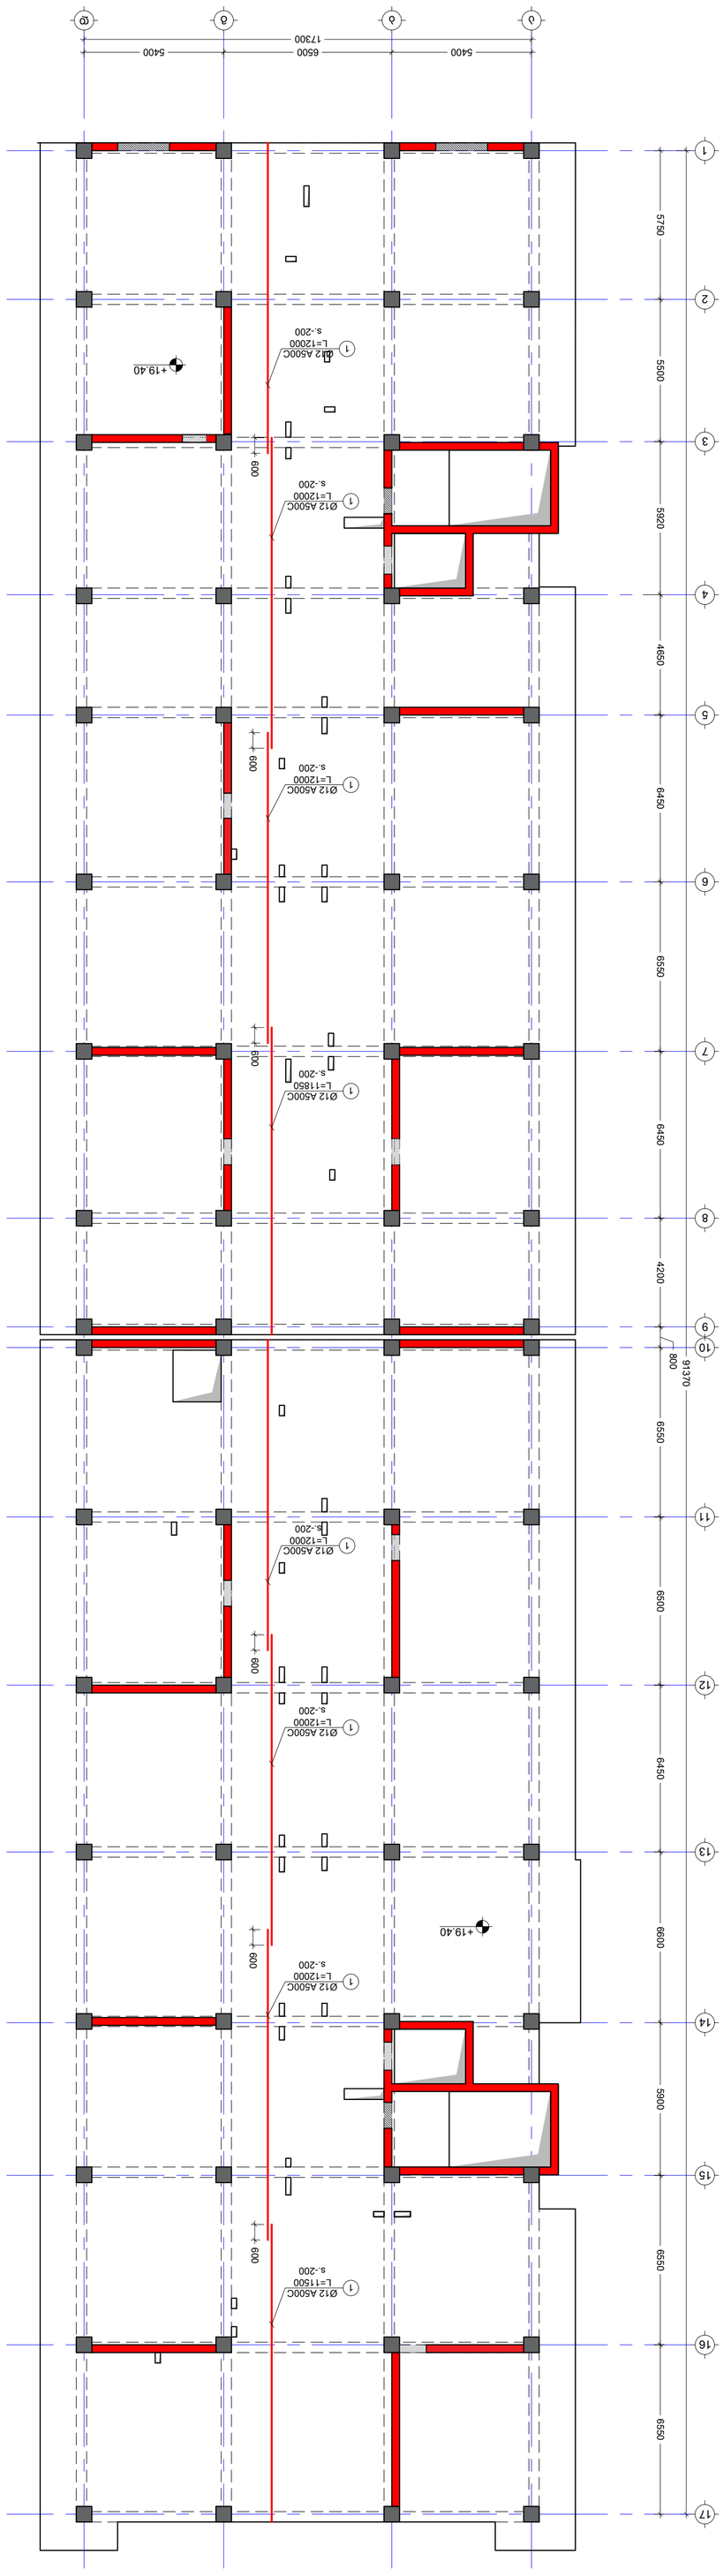


----	----	----	----
----	----	----	----
----	----	----	----
----	----	----	----
----	----	----	----
----	----	----	----
No	Date	Revision	Issued by

KEY PLAN


ISSUED BY:	ARCHITECTURAL
M.T
G.D
FILE	Sk_+19.40
PAPER SIZE	A1
SCALE	----
STATUS	C.D.
REVISION	----
DRWG. No.	S - 228

APPROVED BY: T.M
PROJECT No: 01

NOTE:

შენიშვნა:
NOTE:

გადახურვის ფილის არმირების გეგმა +19.40 ნიშნულზე
(ზედა შრე X მიმართ)

მ. 1:150

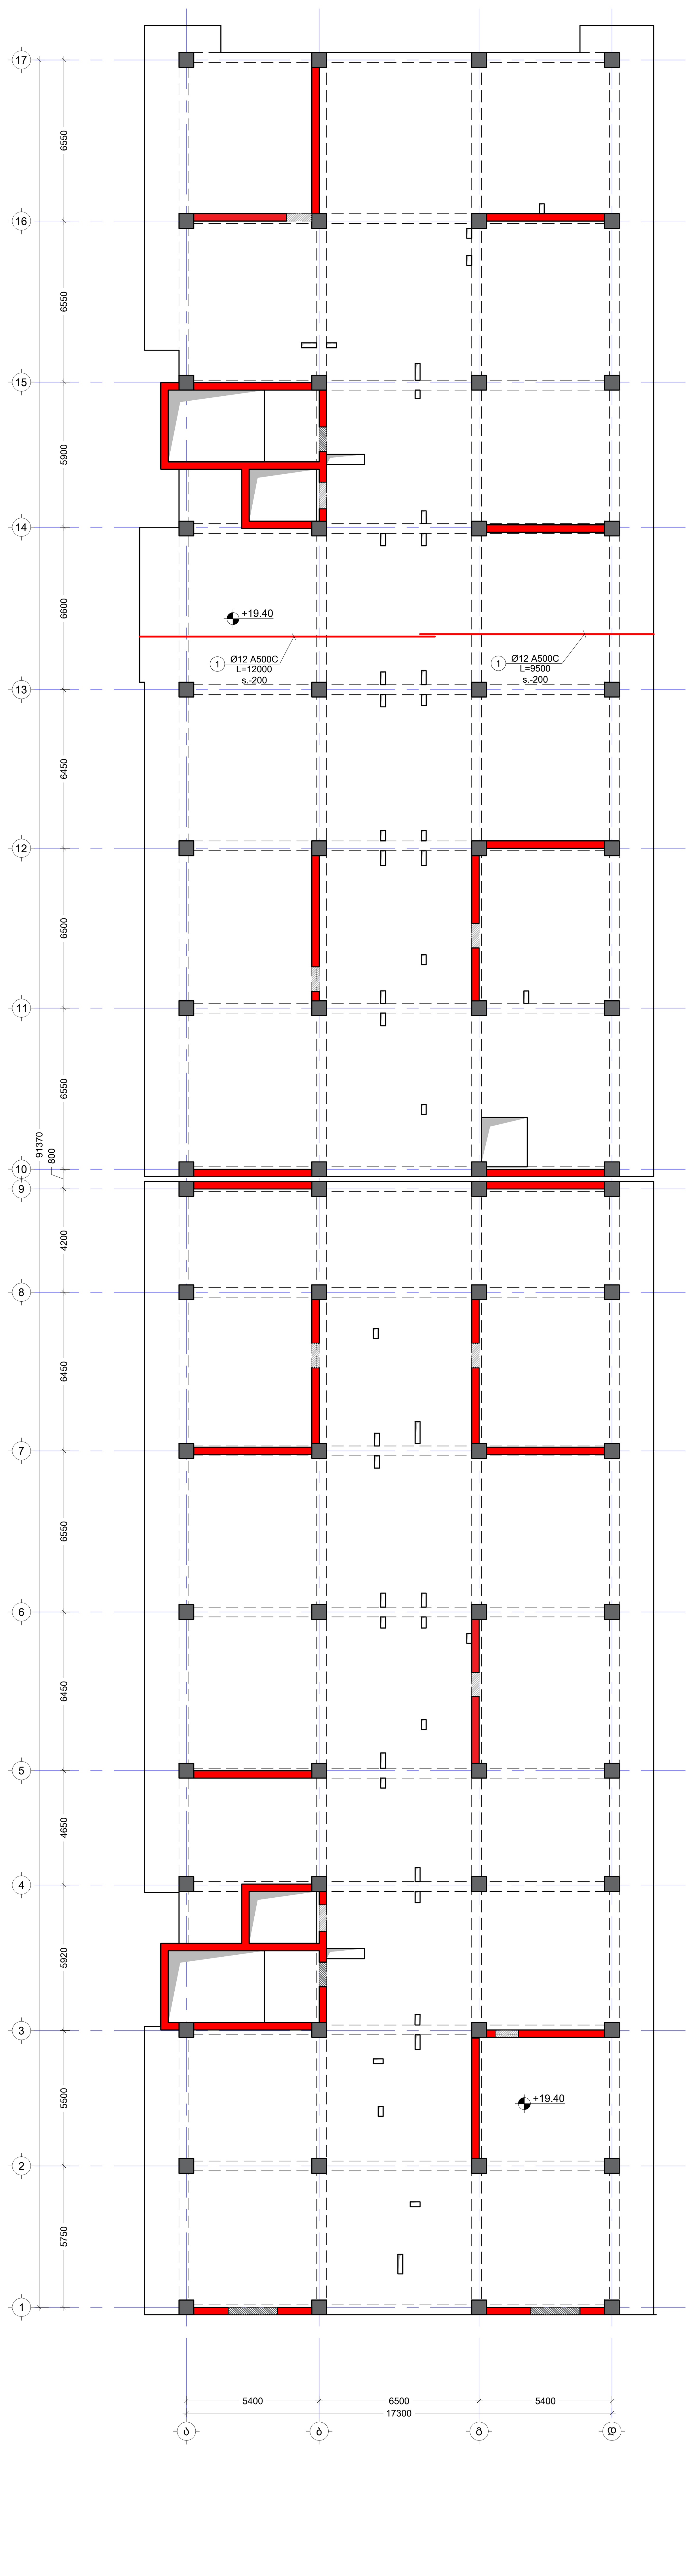

No	Date	Revision	Issued by
----	----	----	----
----	----	----	----
----	----	----	----
----	----	----	----
----	----	----	----

საზხემატური გეგმა
KEY PLAN

მისამართი
ADDRESS
ქალაქი თბილისი , დასახლება ზემო ფონიჭალა , კორპუსი 20 , მიმდებარედ (ნაკვეთი 37/017) A ბლოკი
ს.კ.01.18.13.037.231

პროექტი
PROJECT
მრავალბინიანი საცხოვრებელი სახლი

ნახაზი
DRWG.
გადახურვის ფილის არმირების გეგმა +19.40 ნიშ. (ზედა შრე X)

კონსტრუქტორი:
თორნიკე მამალაძე

შეასრულა: ISSUED BY:	შეამოწმა APPROVED BY:
M.T G.D	T.M
ფაილი FILE SL +19.40	პროექტის №: PROJECT No 01
ფორმატი PAPER SIZE A1	მასშტაბი SCALE ----

ნახ.კოდი DRWG. No	კორექტ. REVISION	სტადია STATUS
S - 229	----	C.D.

05/10/2023

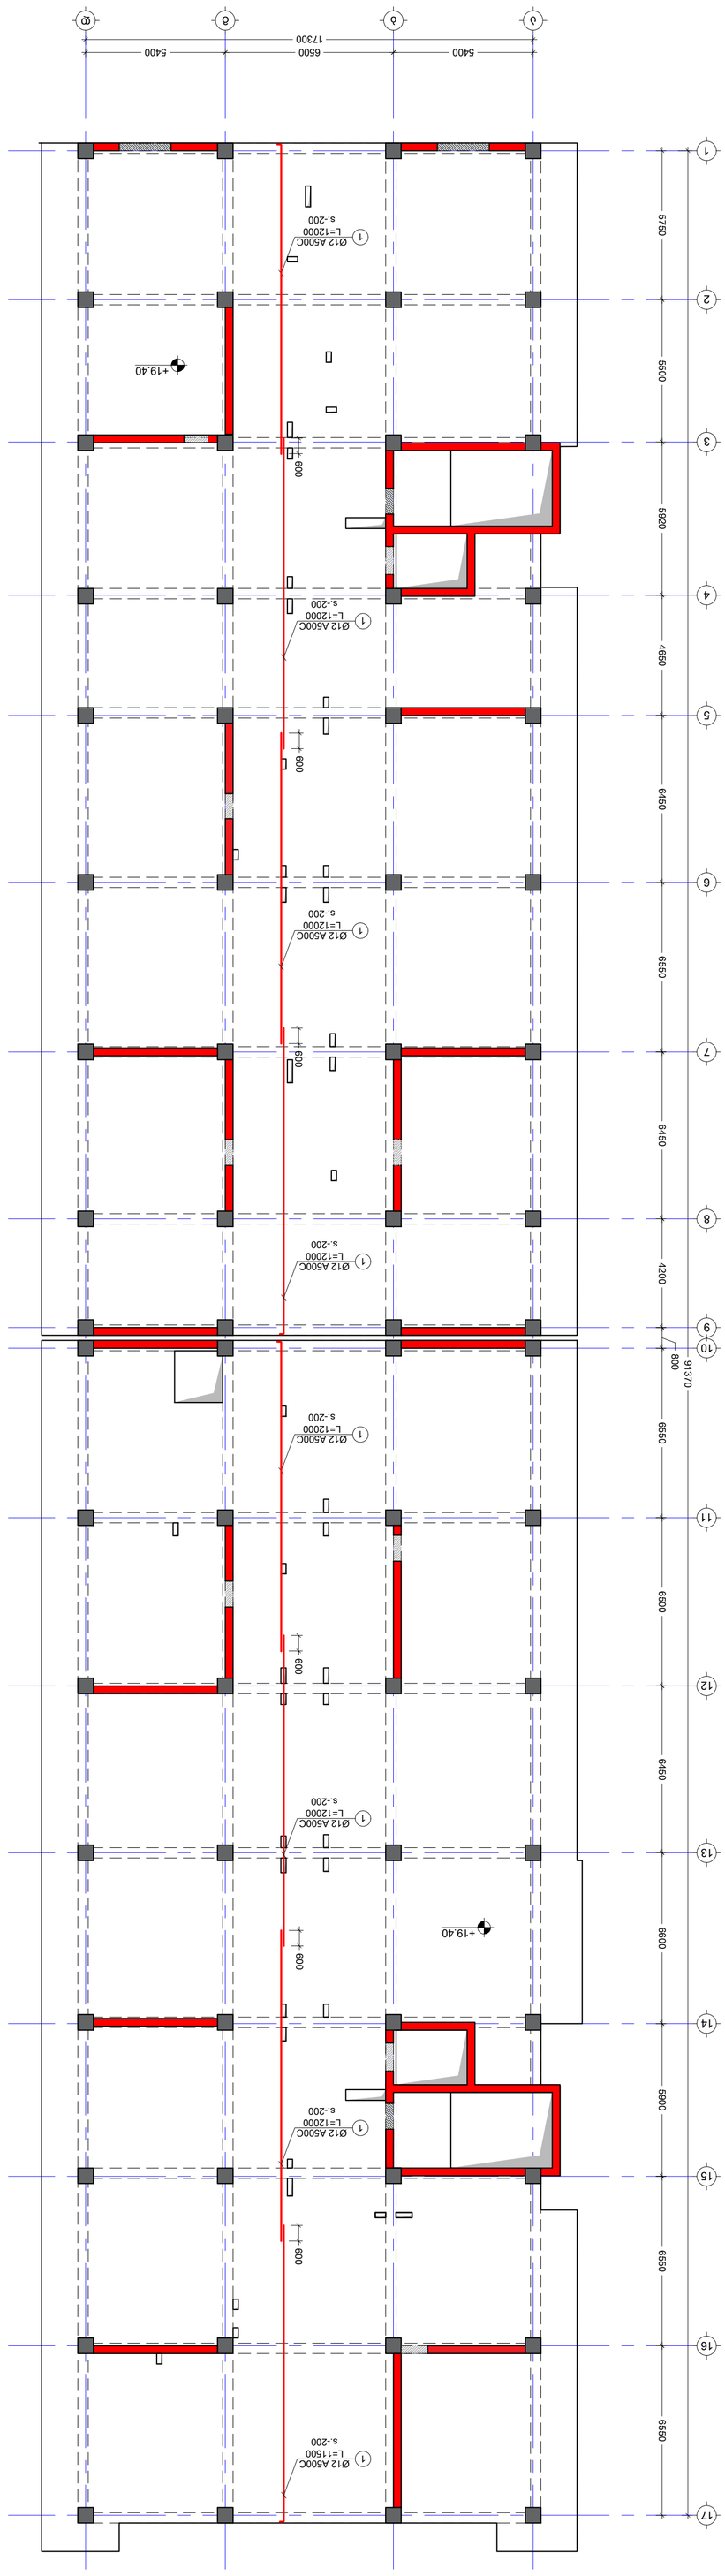

S. 1:150

ISSUED BY:	M.T	G.D	APPROVED BY: T.M
DRWG. No	S - 230		
REVISION	----		
STATUS	C.D.		
PROJECT No	01		
FILE	SL +19.40		
PAPER SIZE	A1		
SCALE	----		

No	Date	Revision	Issued by
----	----	----	----
----	----	----	----
----	----	----	----
----	----	----	----
----	----	----	----

KEY PLAN

ADDRESS



DRWG. No	S - 230
REVISION	----
STATUS	C.D.
PAPER SIZE	A1
SCALE	----
FILE	SL +19.40
PROJECT No	01

ISSUED BY:	M.T
APPROVED BY:	T.M

05/10/2023

NOTE:

05/10/2023

	STATUS C.D.	PROJECT No 01
	PAPER SIZE A1	SCALE ----
DRWG. No S - 231	REVISION ---	DATE ---

FILE
SL +22.70

ADDRESS



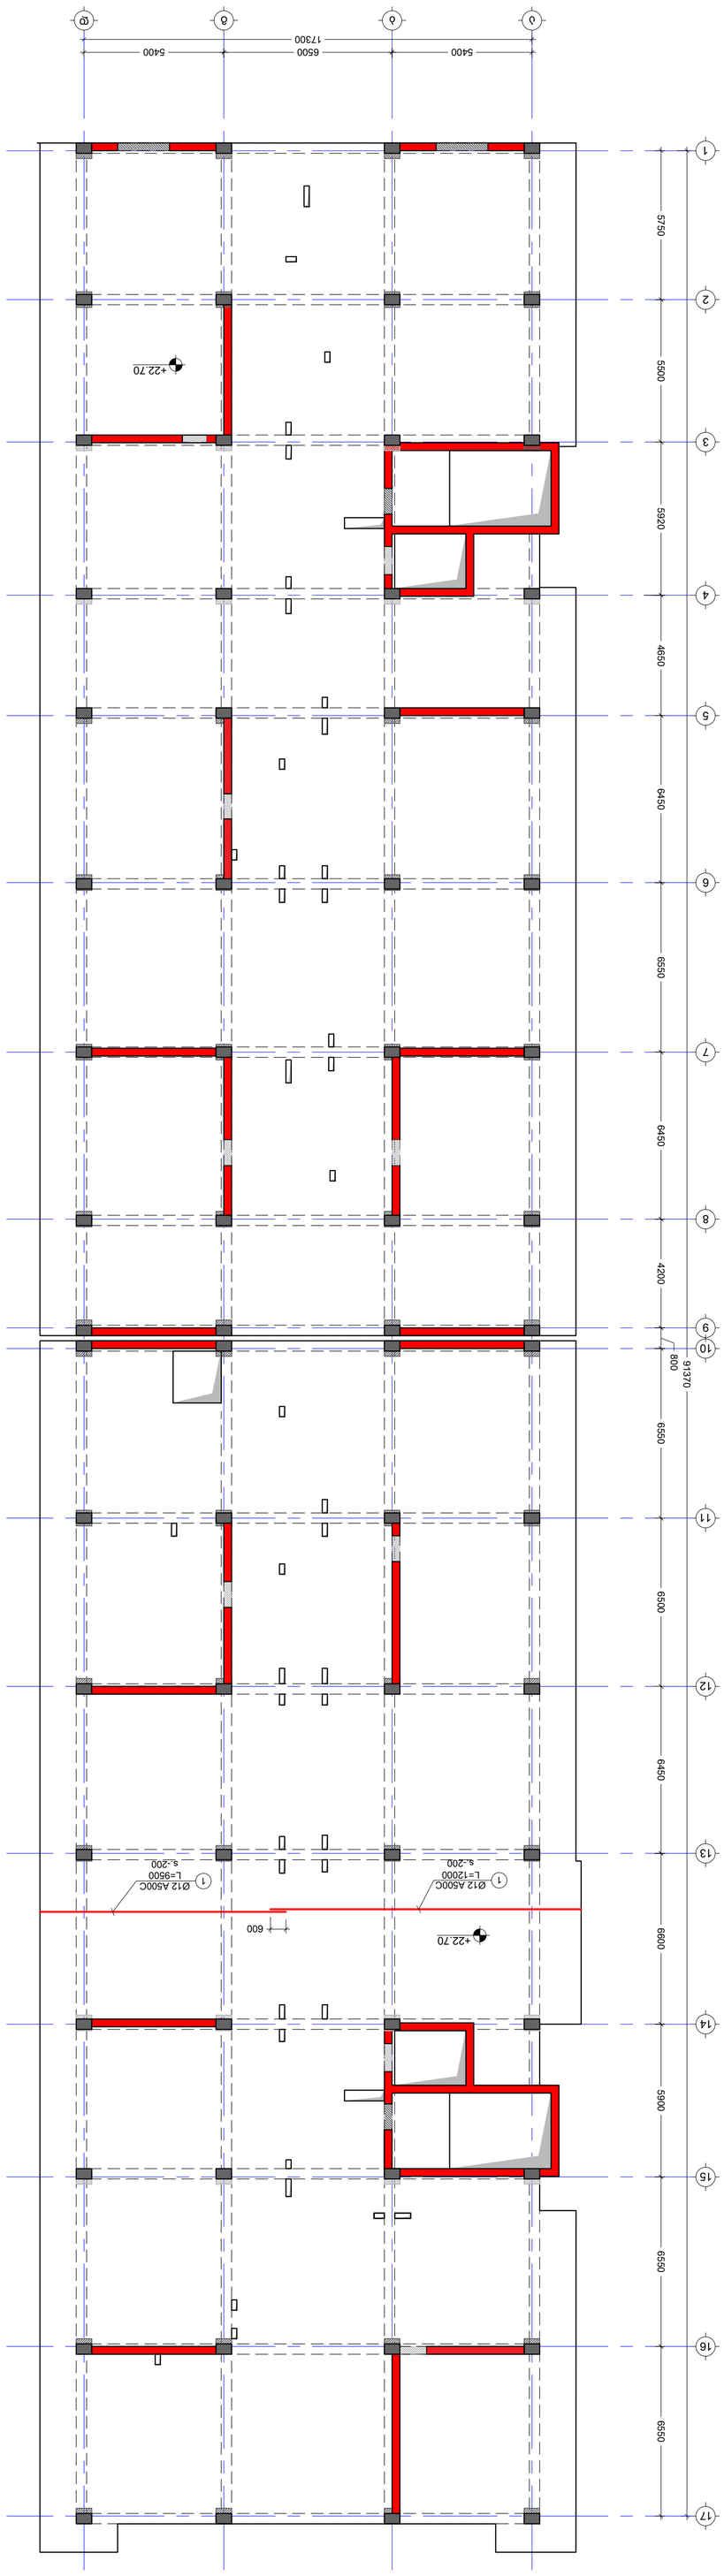






ISSUED BY:	PROJECT No
APPROVED BY:	STATUS
DRWG. No	REVISION
S - 232	---

C.D.

No	Date	Revision	Issued by
----	----	----	----
----	----	----	----
----	----	----	----
----	----	----	----
----	----	----	----

KEY PLAN

A1	

05/10/2023

NOTE:

გადახურვის ფილის არმირების გეგმა +22.70 ნიშნულზე
(ქვედა შრე Y მიმართ)
მ. 1:150

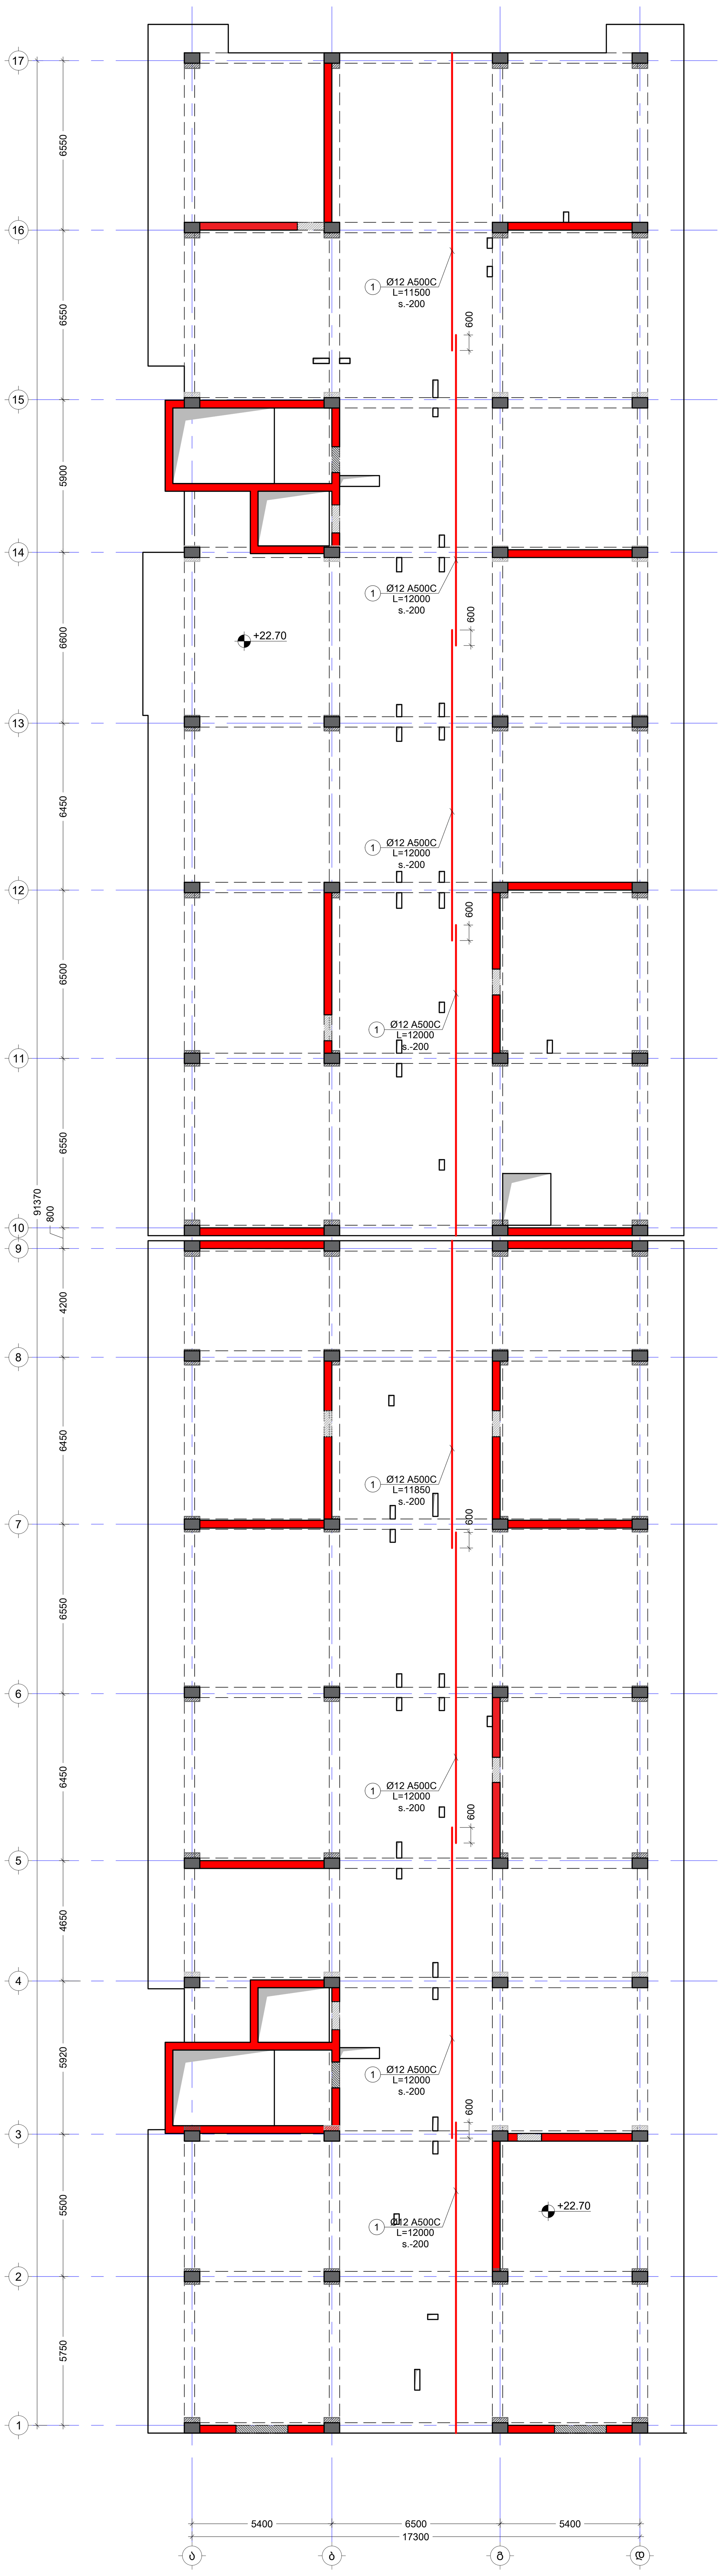

შენიშვნა:
NOTE:

No	Date	Revision	Issued by
----	----	----	----
----	----	----	----
----	----	----	----
----	----	----	----
----	----	----	----

სიტუაციური სქემა
KEY PLAN

მისამართი
ADDRESS
ქალაქი თბილისი , დასახლება ზემო ფონიჭალა , კორპუსი 20 , მიმდებარედ (ნაკვეთი 37/017) A ბლოკი
ს.კ.01.18.13.037.231

პროექტი
PROJECT
მრავალბინიანი საცხოვრებელი სახლი

ნახაზი
DRWG.
გადახურვის ფილის არმირების გეგმა +22.70 ნიშ. (ქვედა შრე Y)

კონსტრუქტორი:
თორნიკე მამალაძე

შეასრულა: ISSUED BY: M.T G.D	შეამოწმა APPROVED BY: T.M
ფაილი FILE SL +22.70	პროექტის №: PROJECT No 01
ფორმატი PAPER SIZE A1	მასშტაბი SCALE ----
ნახ.კოდი DRWG. No S - 233	კორექტ. REVISION ----	სტადია STATUS C.D.

05/10/2023

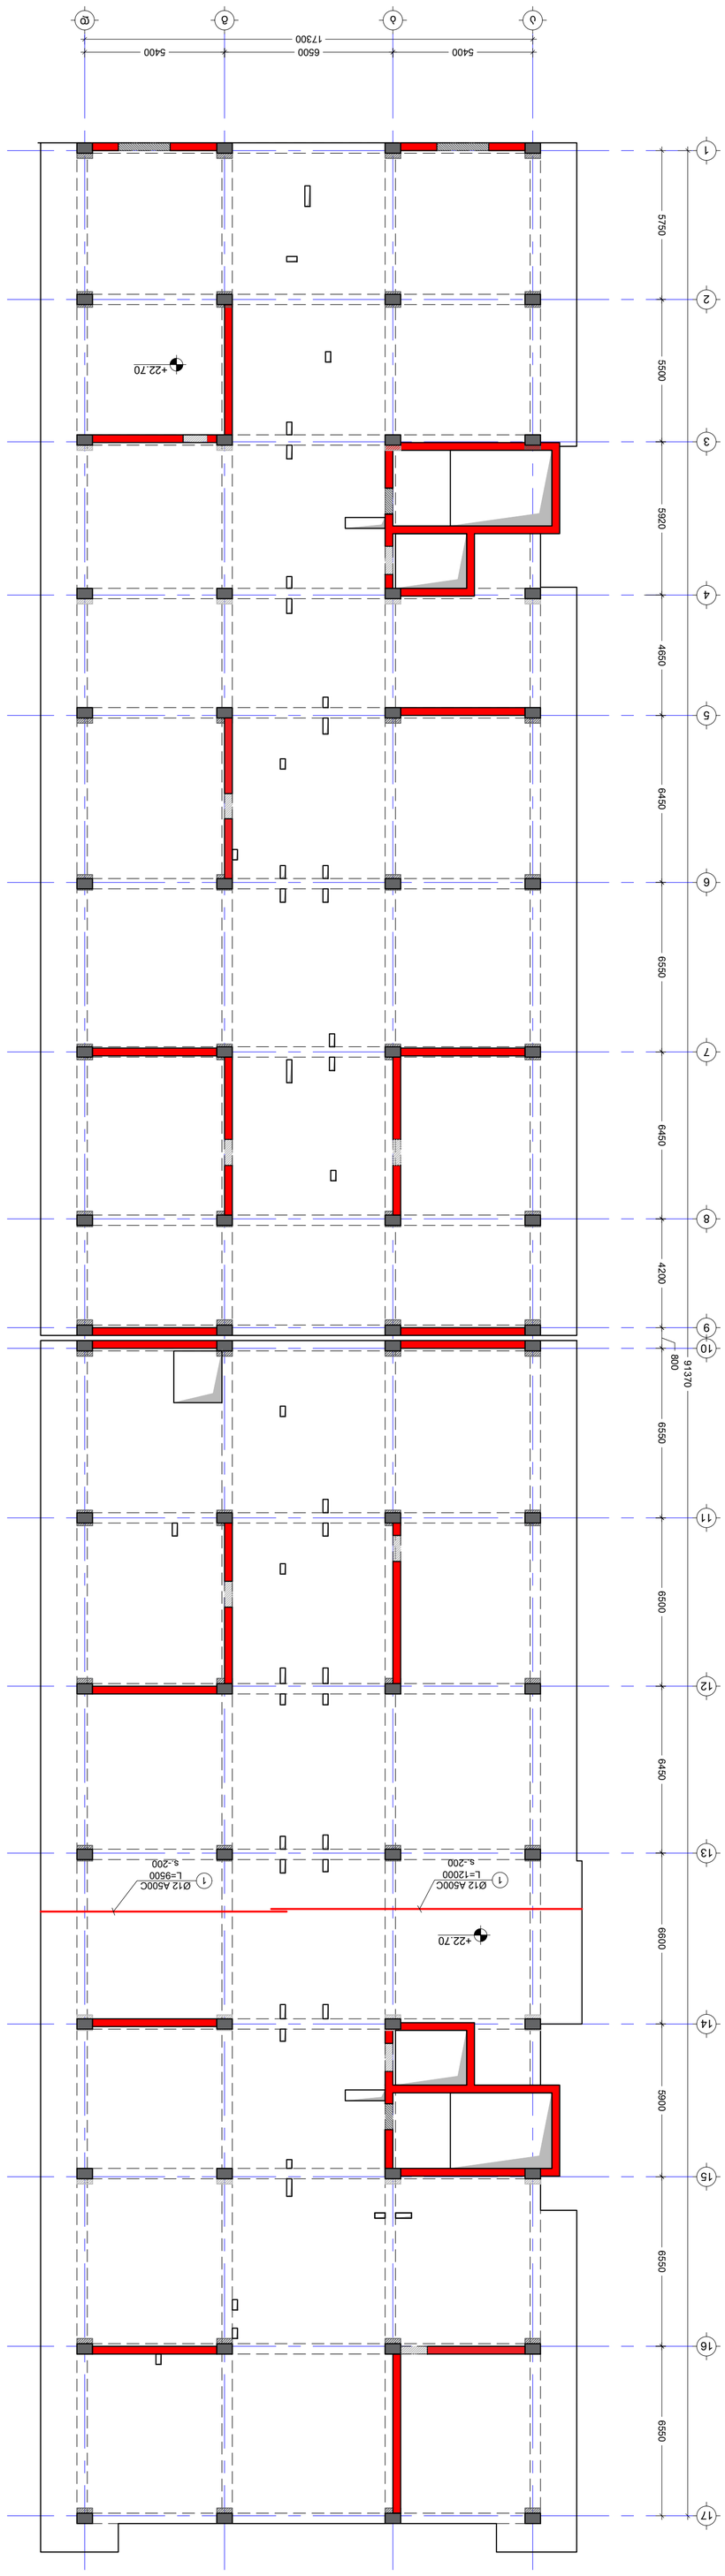



NOTE:

KEY PLAN

No	Date	Revision	Issued by
----	----	----	----
----	----	----	----
ADDRESS

PROJECT

DRWG. No

ISSUED BY:	APPROVED BY:
M.T	T.M
G.D	

FILE	PROJECT No
SL +22.70	01

PAPER SIZE	SCALE
A1	----

REVISION	STATUS
----	C.D.

DRWG. No	
S - 235	

05/10/2023

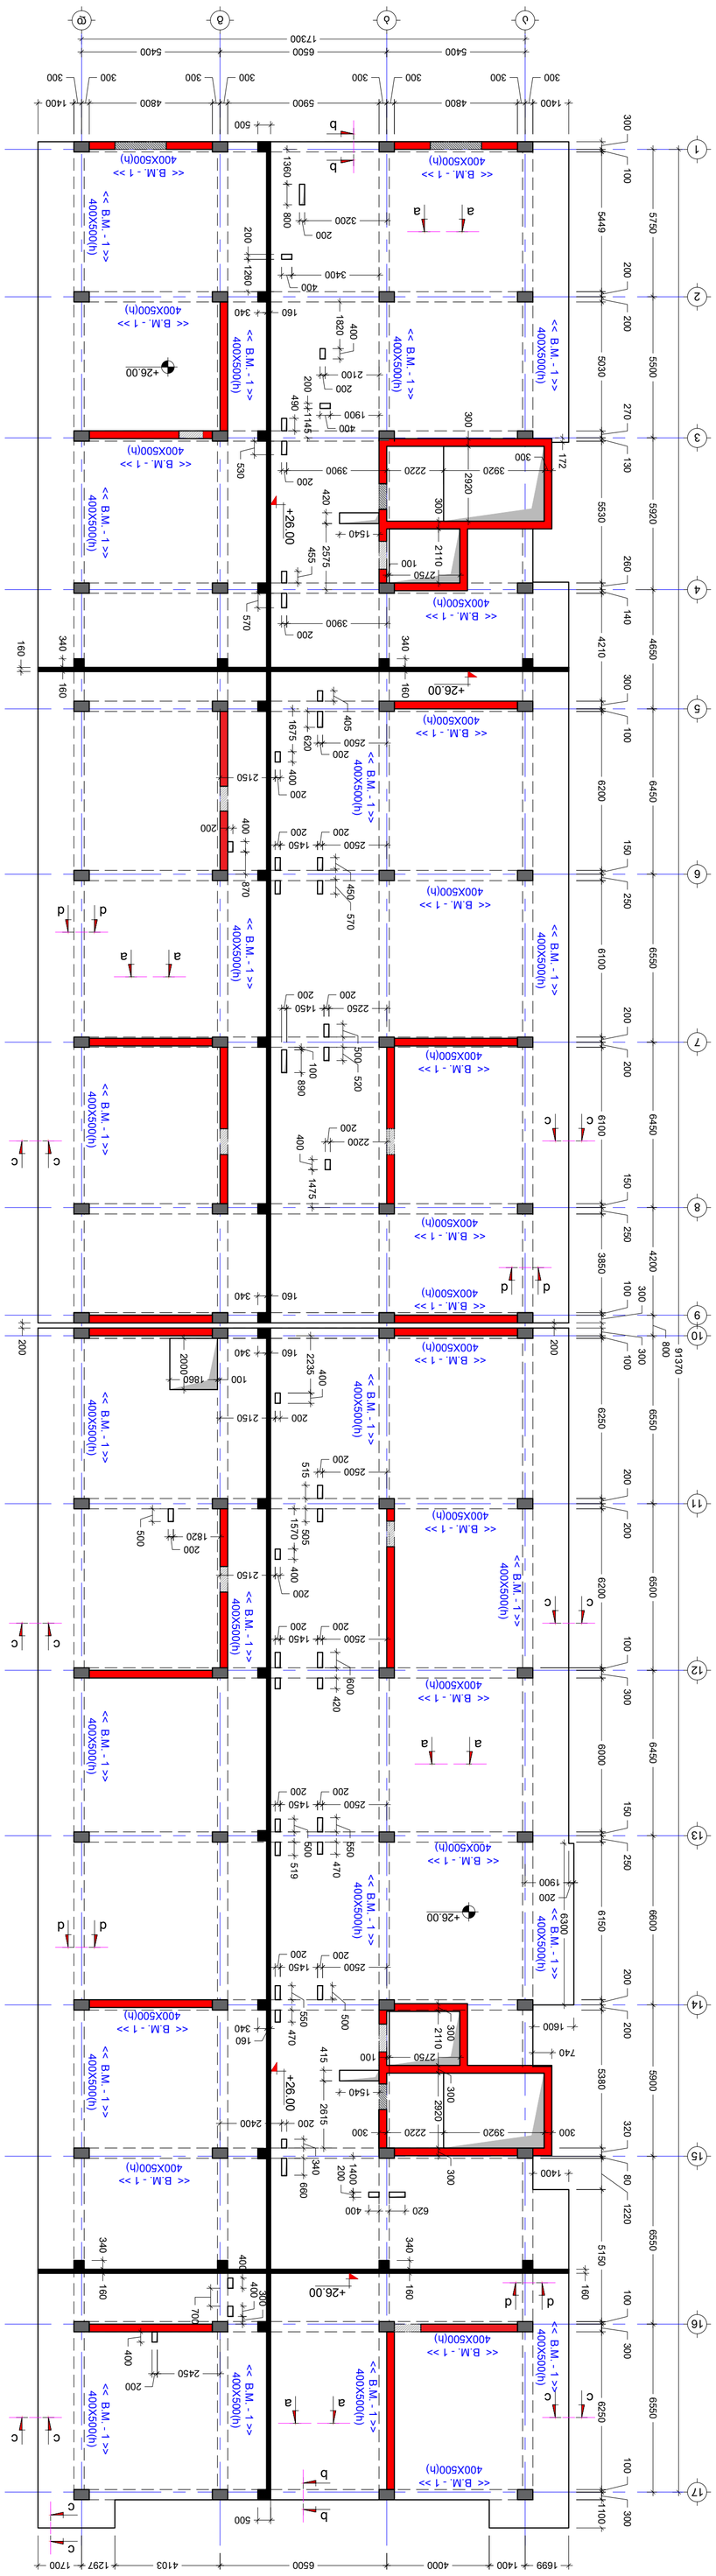



ISSUED BY:	APPROVED BY:
M.T	T.M
G.D	
FILE	PROJECT No 01
SL +26.00	
PAPER SIZE	SCALE
A1	----
REVISION	STATUS
----	C.D.
DRWG. No	
S - 236	

PROJECT	
DRWG.	

KEY PLAN

No	Date	Revision	Issued by
----	----	----	----
----	----	----	----
----	----	----	----
----	----	----	----
----	----	----	----

NOTE:

05/10/2023

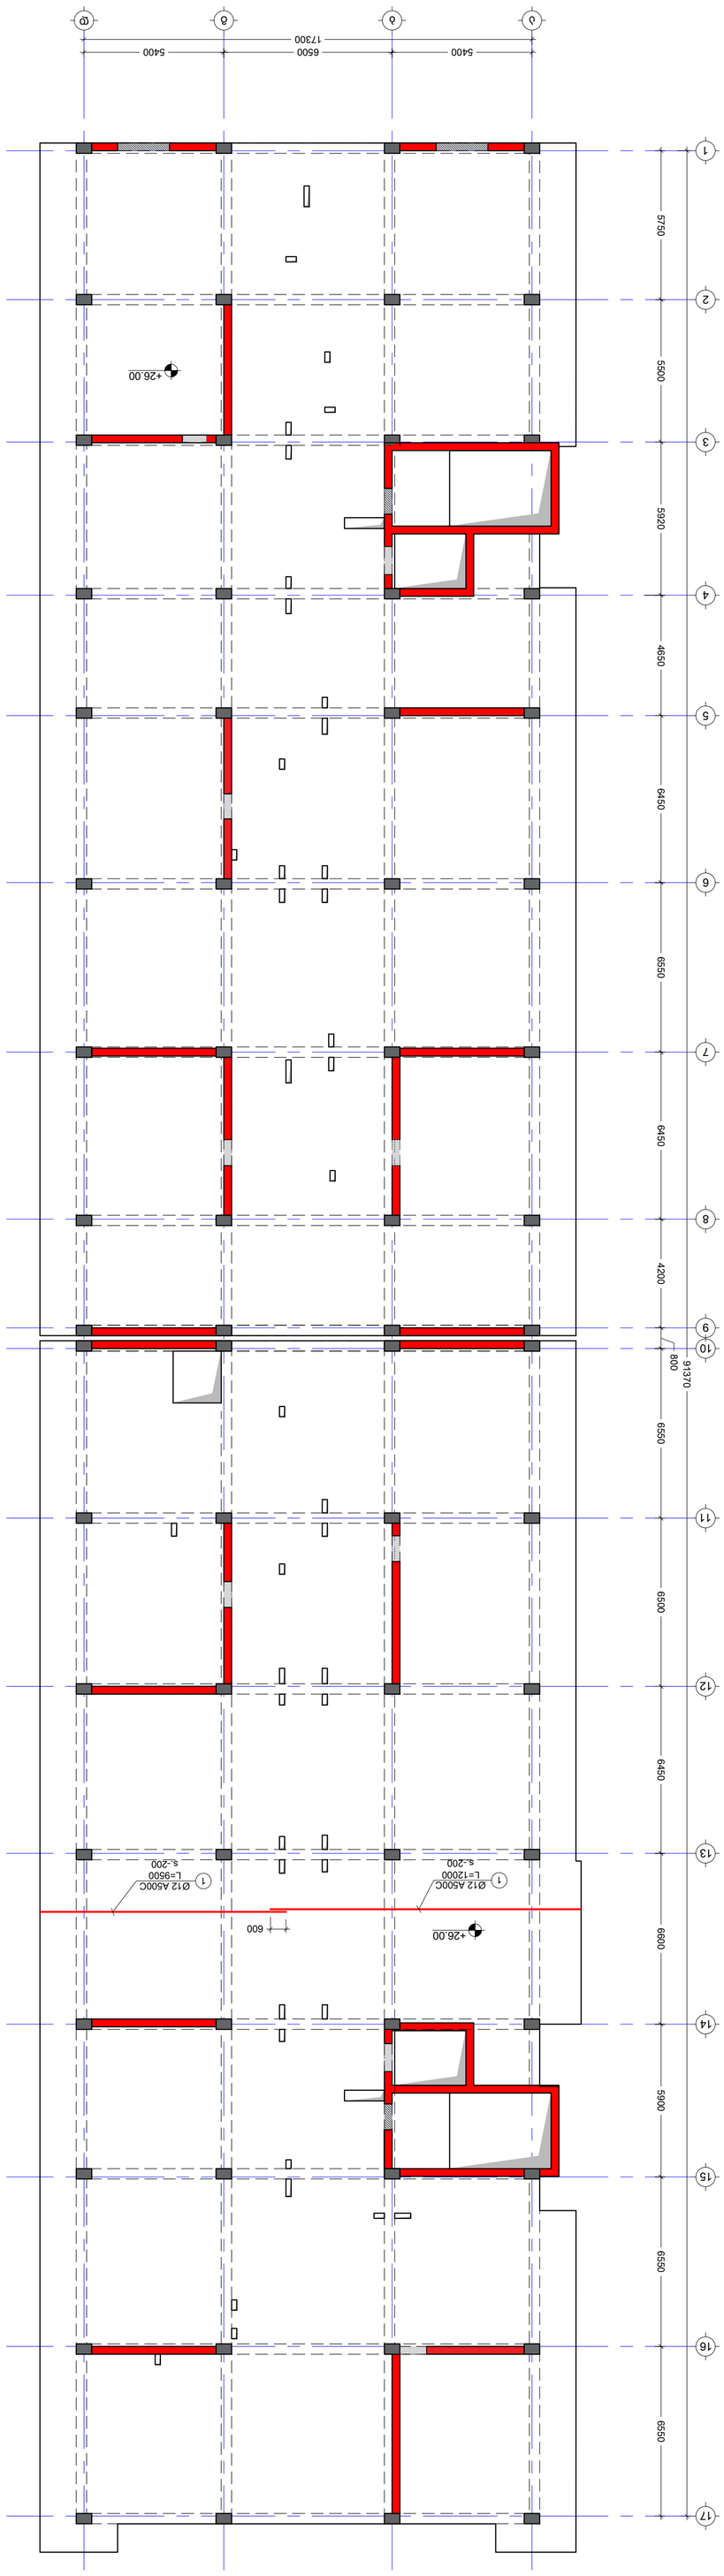


----	----	----	----
----	----	----	----
----	----	----	----
----	----	----	----
----	----	----	----
----	----	----	----
No.	Date	Revision	Issued by

KEY PLAN


FILE: SL +26.00	PROJECT No: 01	
PAPER SIZE: A1	SCALE: ----	
DRWG. No: S - 237	REVISION: ----	STATUS: C.D.

05/10/2023

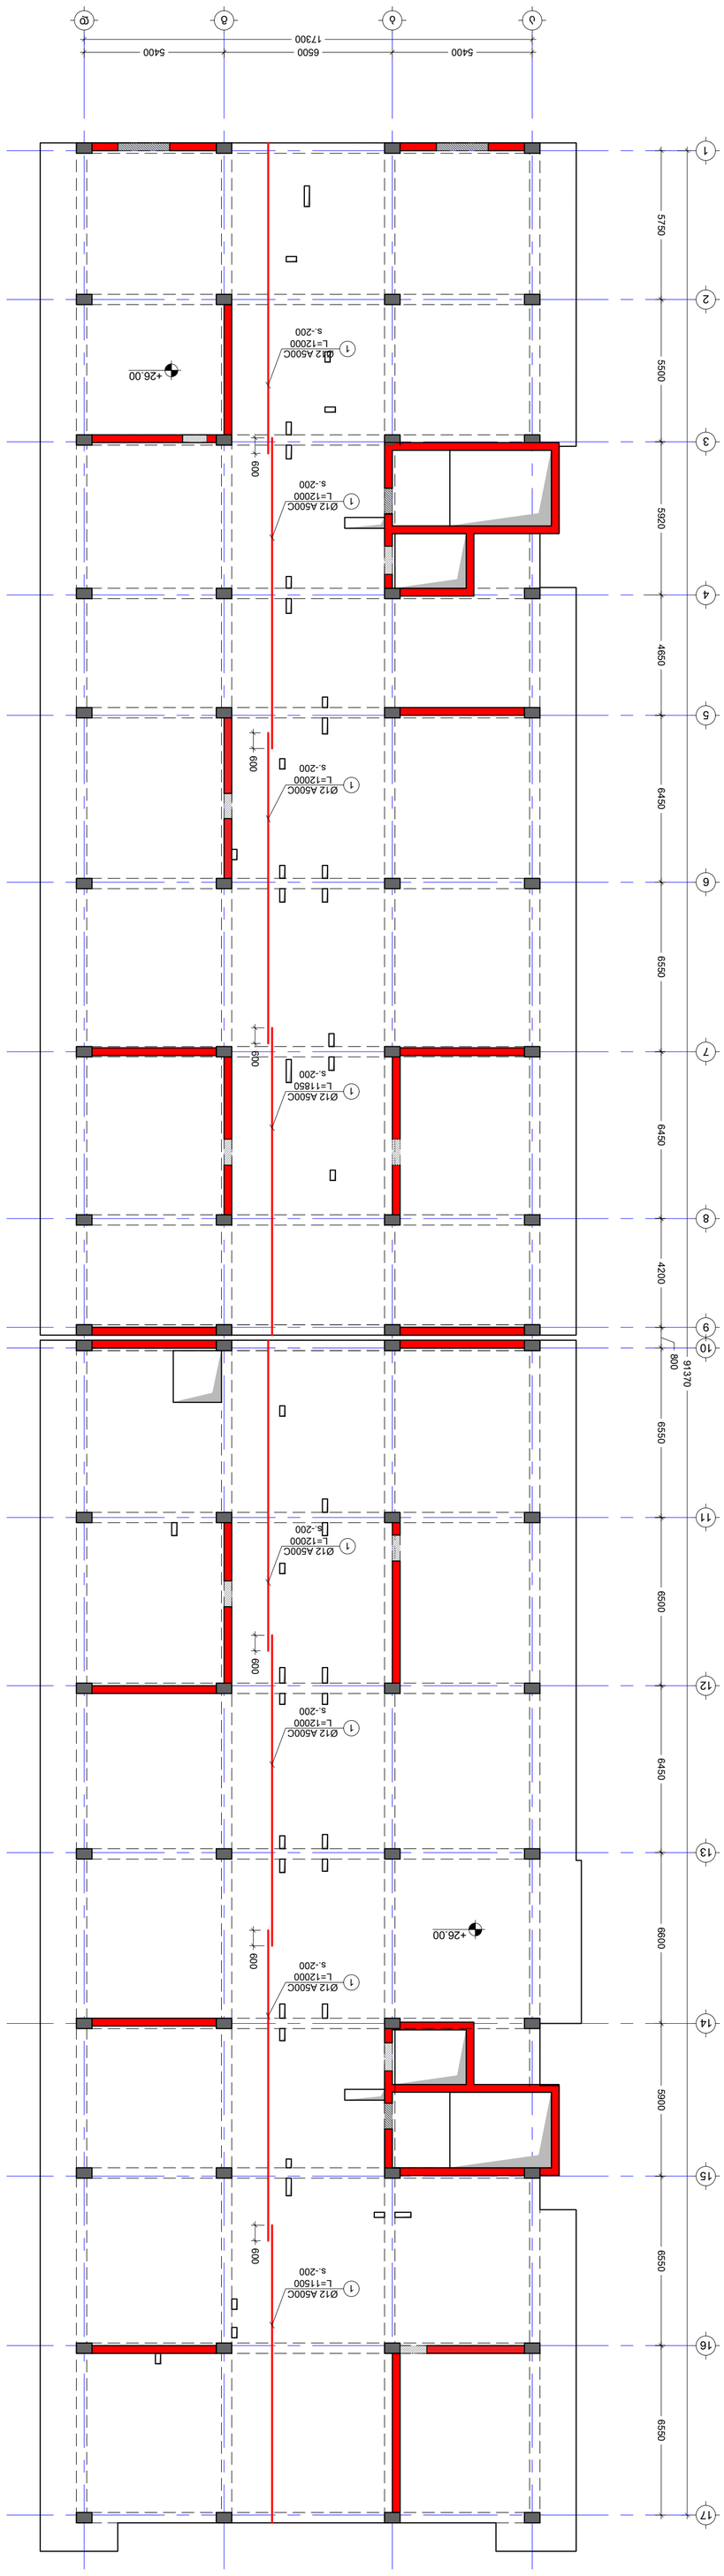




	M.T.D	T.M
	G.D	
	FILE	PROJECT No 01
	SL +26.00	
	PAPER SIZE	SCALE
	A1	----
	REVISION	STATUS
DRWG. No	----	C.D.
S - 238		

05/10/2023

No	Date	Revision	Issued by
----	----	----	----
----	----	----	----
----	----	----	----
----	----	----	----
----	----	----	----
----	----	----	----

KEY PLAN

NOTE:

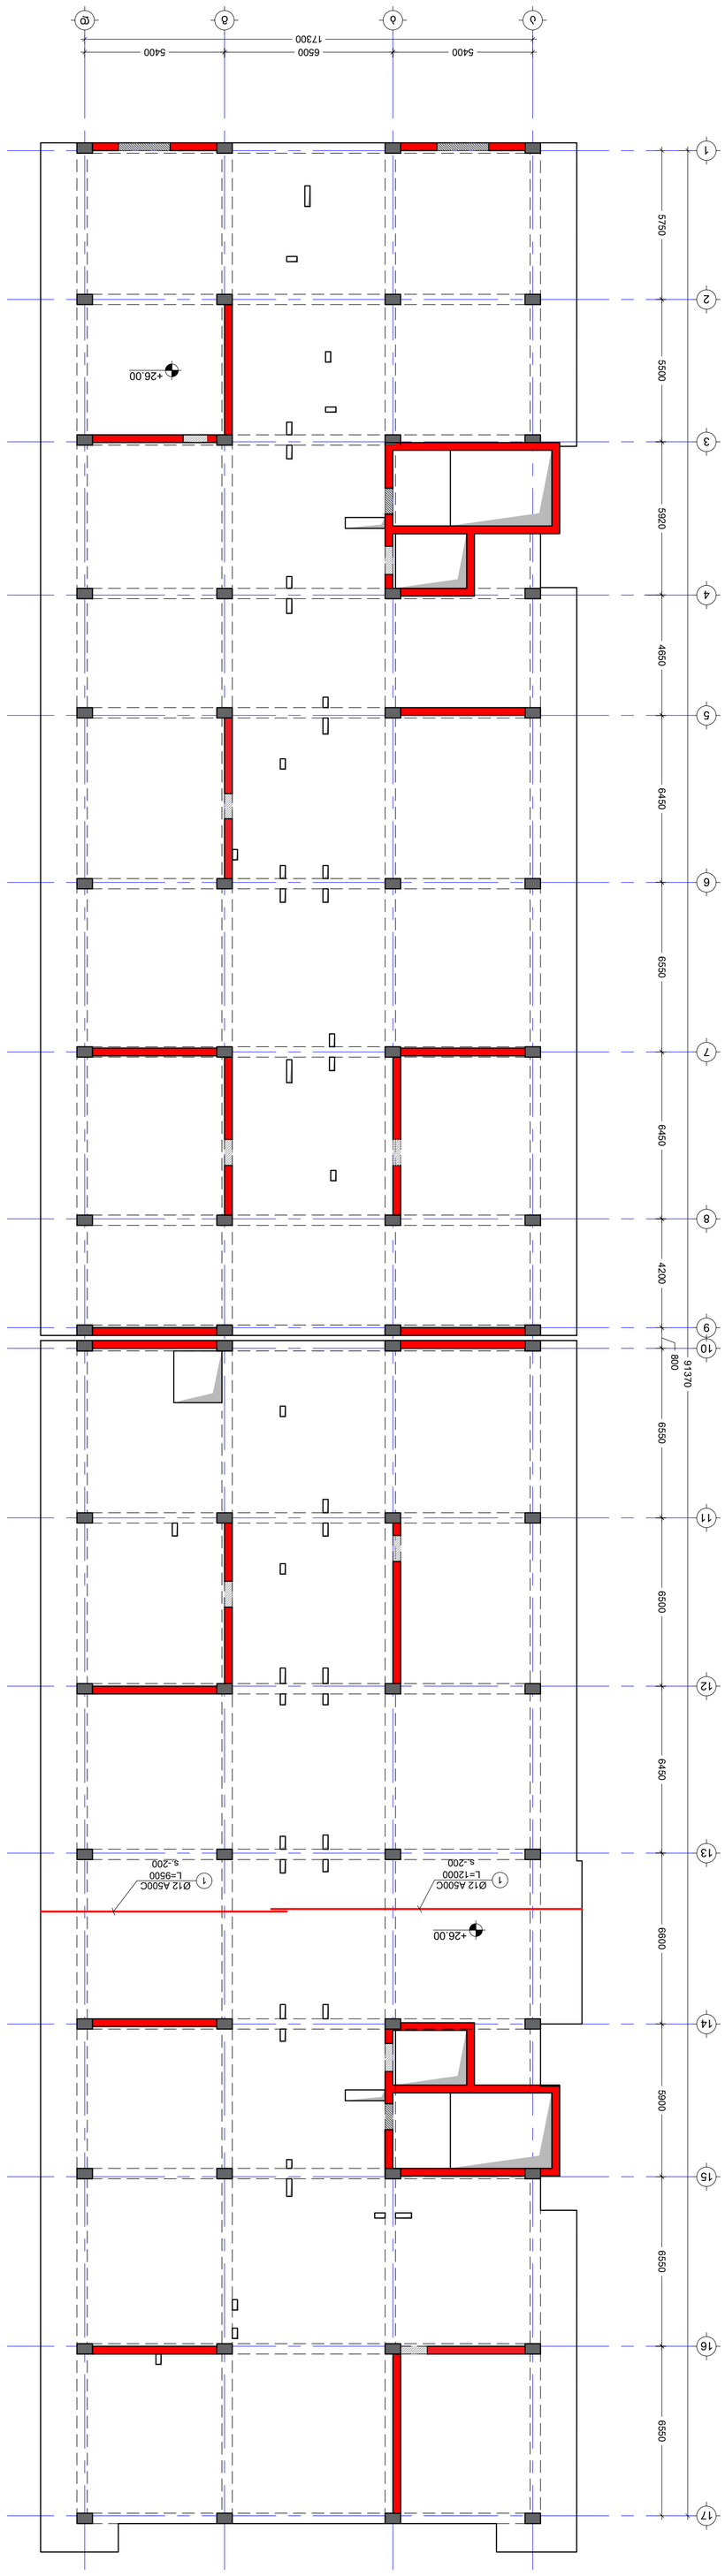



ISSUED BY: M.T G.D	ISSUED FOR: APPROVED BY: T.M	
FILE: SL +26.00	PROJECT No: 01	
PAPER SIZE: A1	SCALE: ----	
REVISION: ----	STATUS: C.D.	
DRWG. No: S - 239		

05/10/2023

No	Date	Revision	Issued by
----	----	----	----
----	----	----	----
----	----	----	----
----	----	----	----
----	----	----	----
----	----	----	----

KEY PLAN




NOTE:

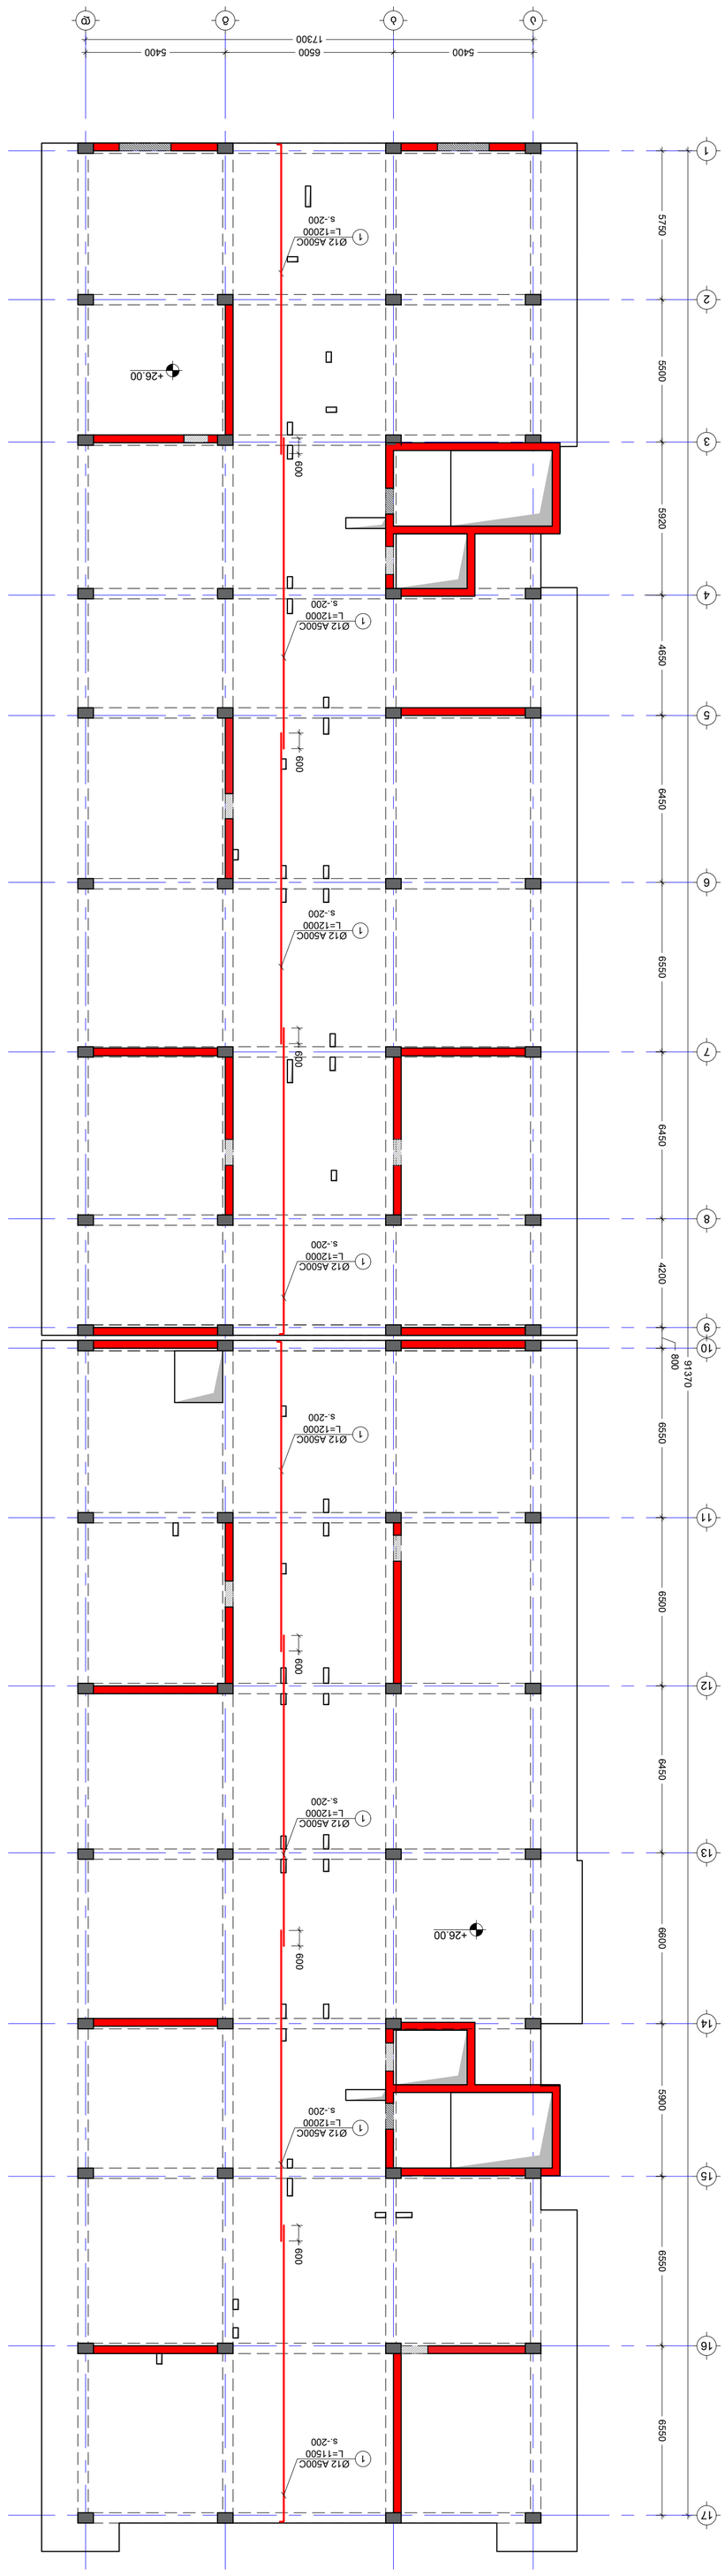




ISSUED BY:	APPROVED BY:	
M.T	G.D	T.M
FILE	PROJECT No	01
SL +26.00		
PAPER SIZE	SCALE	
A1	----	
REVISION	STATUS	
----	C.D.	
DRWG. No		
S - 240		

No	Date	Revision	Issued by
----	----	----	----
----	----	----	----
----	----	----	----
----	----	----	----
----	----	----	----

KEY PLAN

NOTE:

05/10/2023

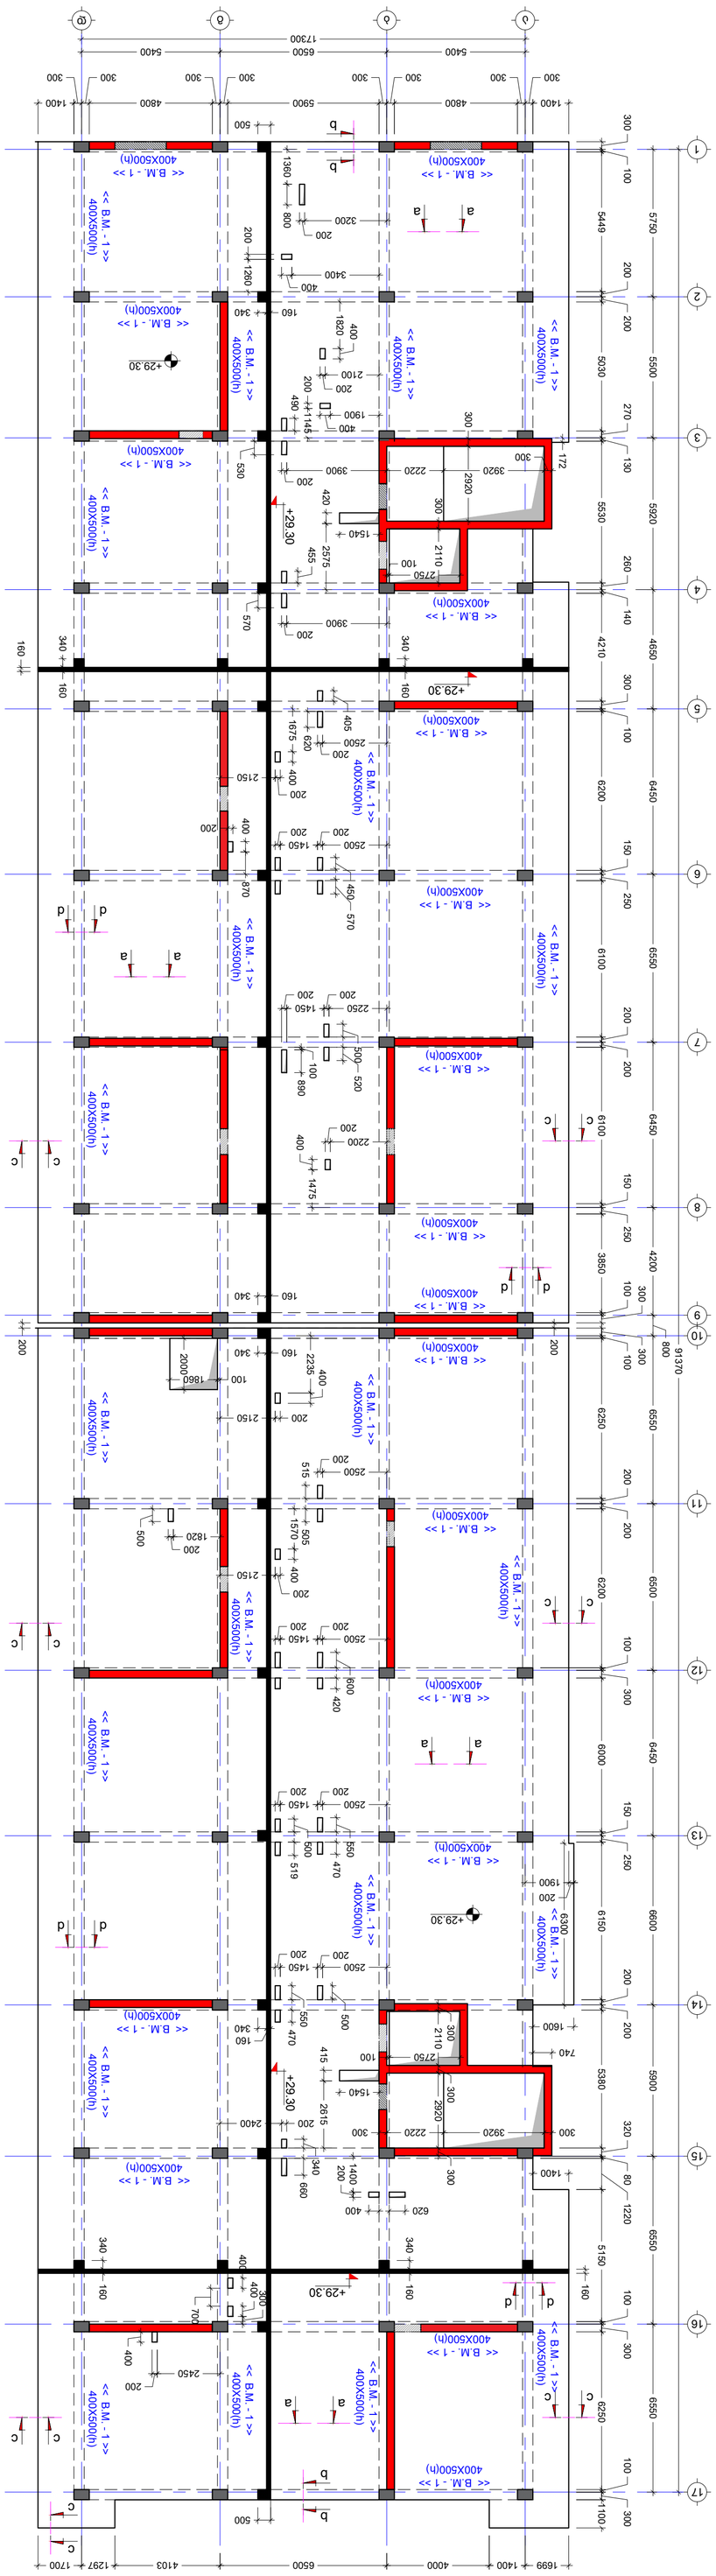











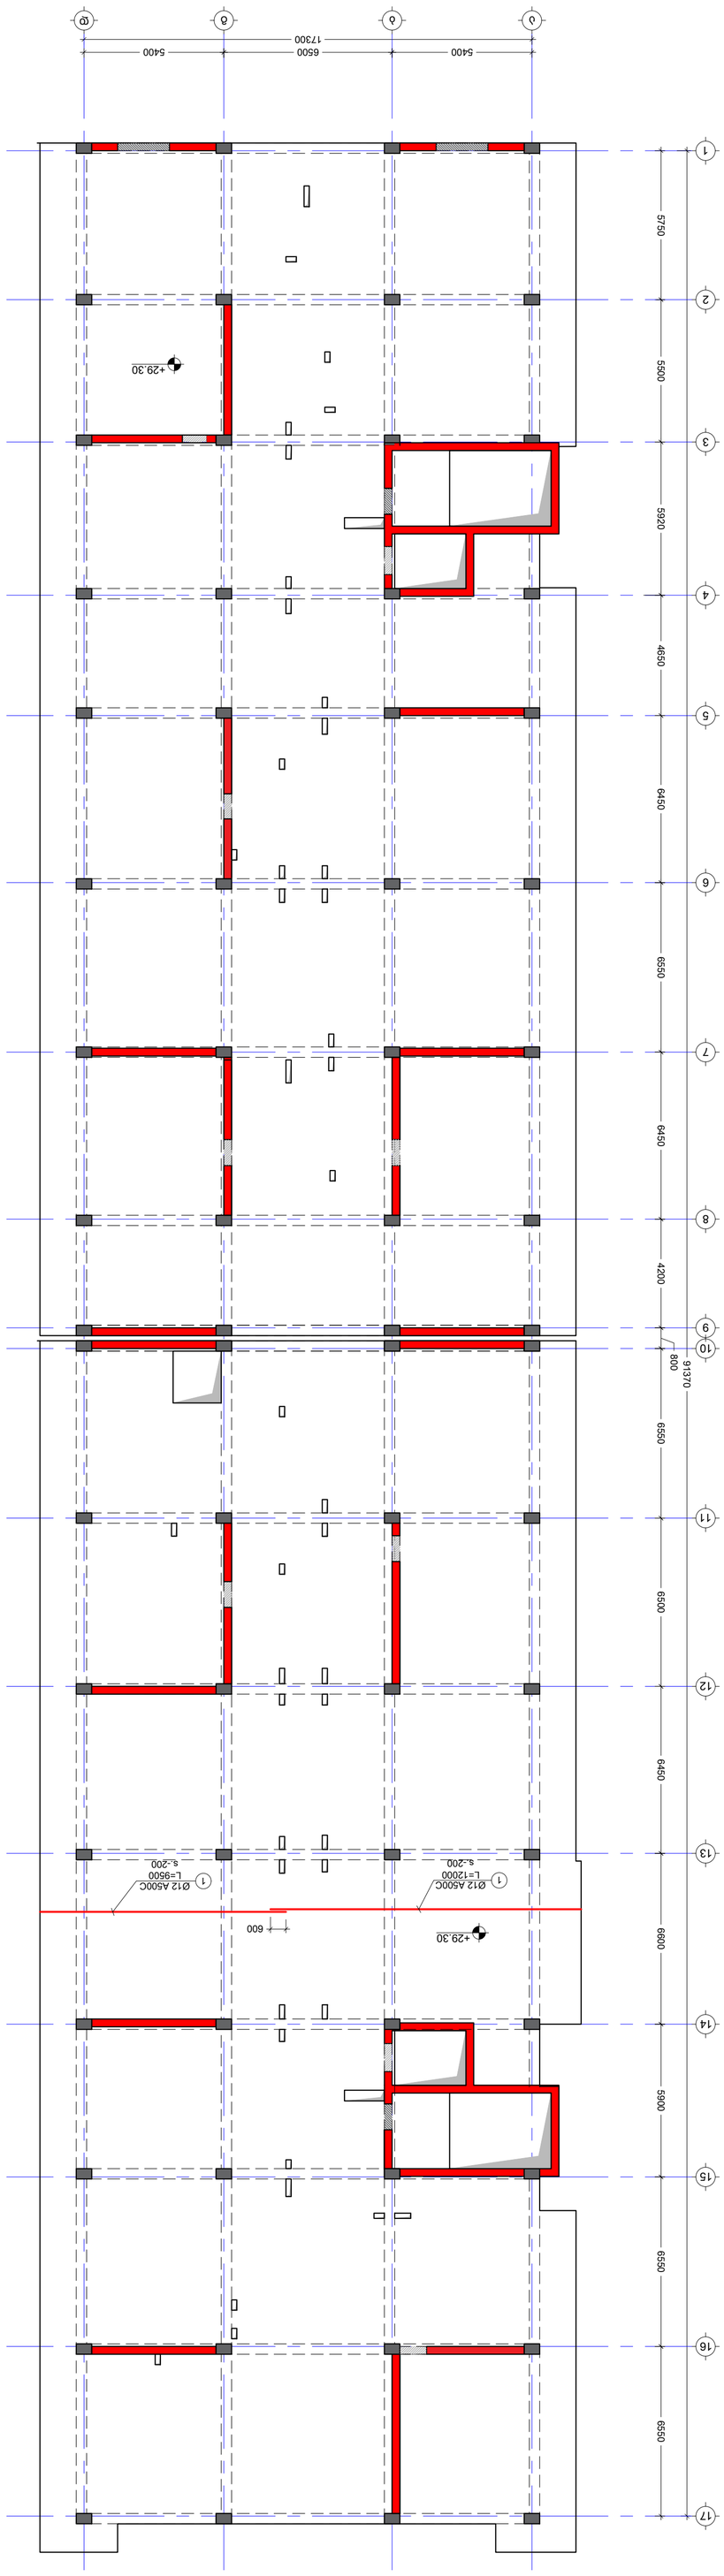











NOTE:

შენიშვნა:
NOTE:

გადახურვის ფილის არმირების გეგმა +29.30 ნიშნულზე
(ქვედა შრე Y მიმართ)
მ. 1:150

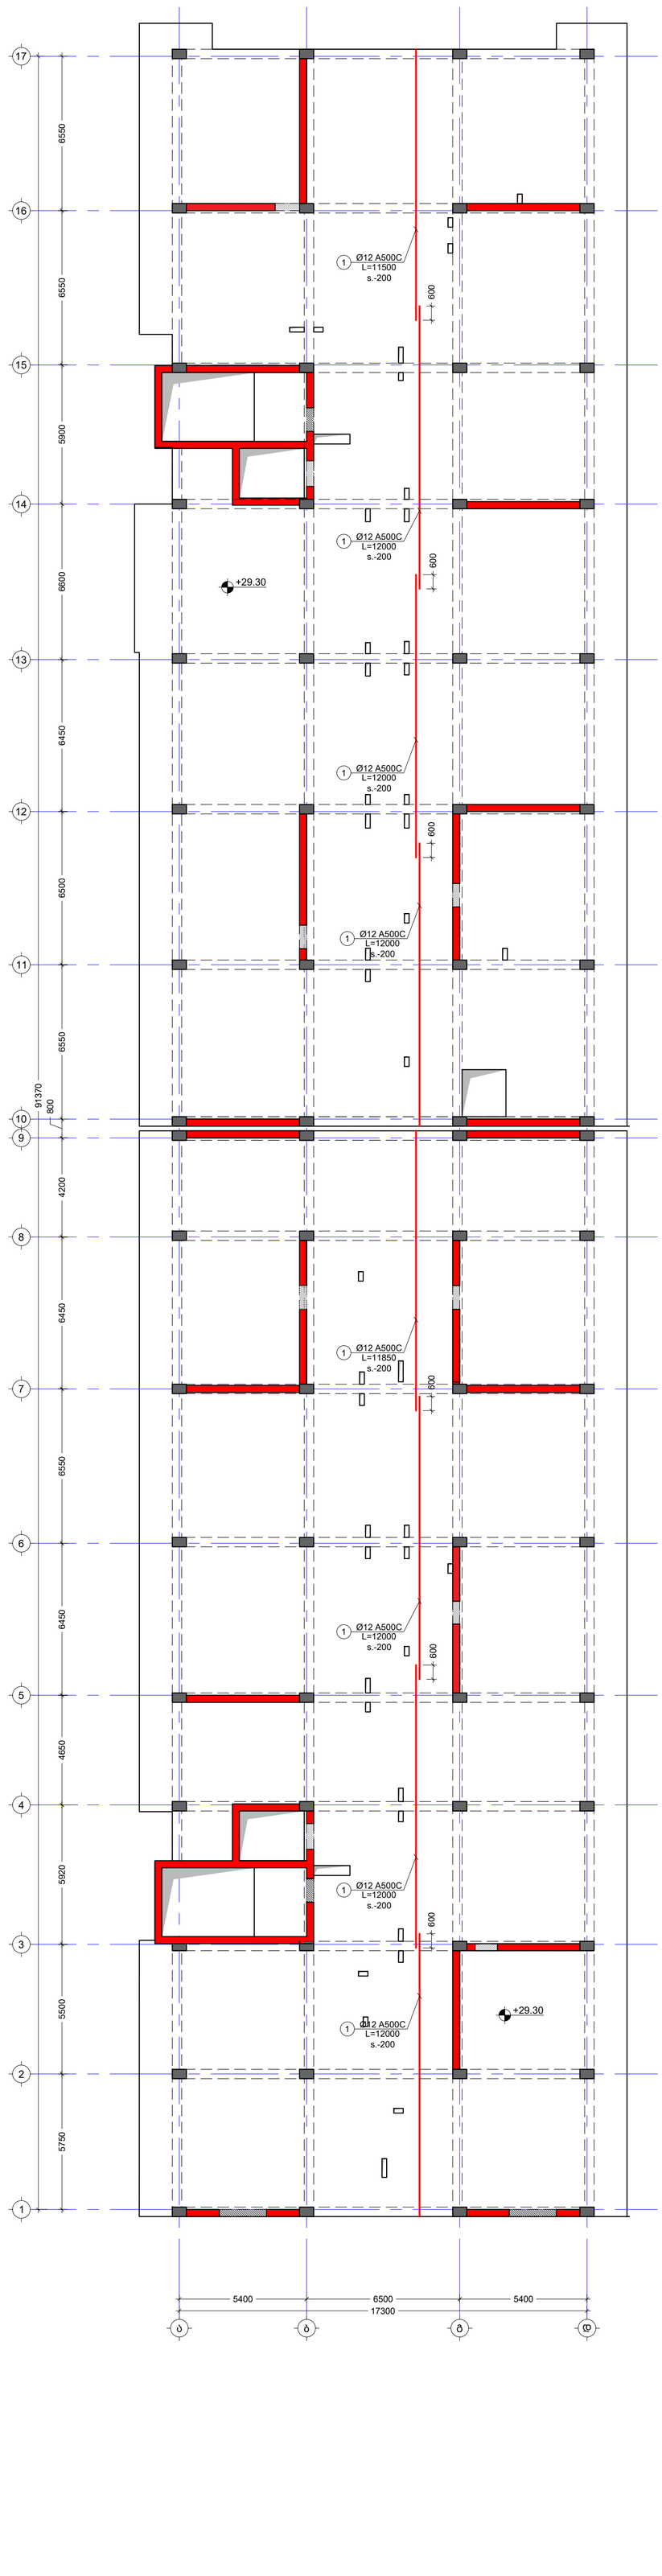

No	Date	Revision	Issued by
----	----	----	----
----	----	----	----
----	----	----	----
----	----	----	----
----	----	----	----

სიტუაციური სქემა
KEY PLAN

მისამართი
ADDRESS
ქალაქი თბილისი , მუხიანის დასახლება ზემო ფონიჭალა , ალოკასის 20 , მიმდებარედ (ნაკვეთი 37/617) A ბლოკი
ს.კ.01.18.13.037.231

პროექტი
PROJECT
მრავალბინიანი საცხოვრებელი სახლი

ნახაზის
DRWG.
გადახურვის ფილის არმირების გეგმა +29.30 ნიშ. (ქვედა შრე Y)

კონსტრუქციორი:
თორნიკე მაისურაძე

შეასრულა: ISSUED BY:	M.T G.D
შეამოწმა APPROVED BY:	T.M
ფაილი FILE	S_+29.30
პროექტის №: PROJECT No	01
ფორმატი PAPER SIZE	A1
მასშტაბი SCALE	----
ნახ.კოდი DRWG. No	S - 243
კორექტ. REVISION	----
სტატუსი STATUS	C.D.

05/10/2023

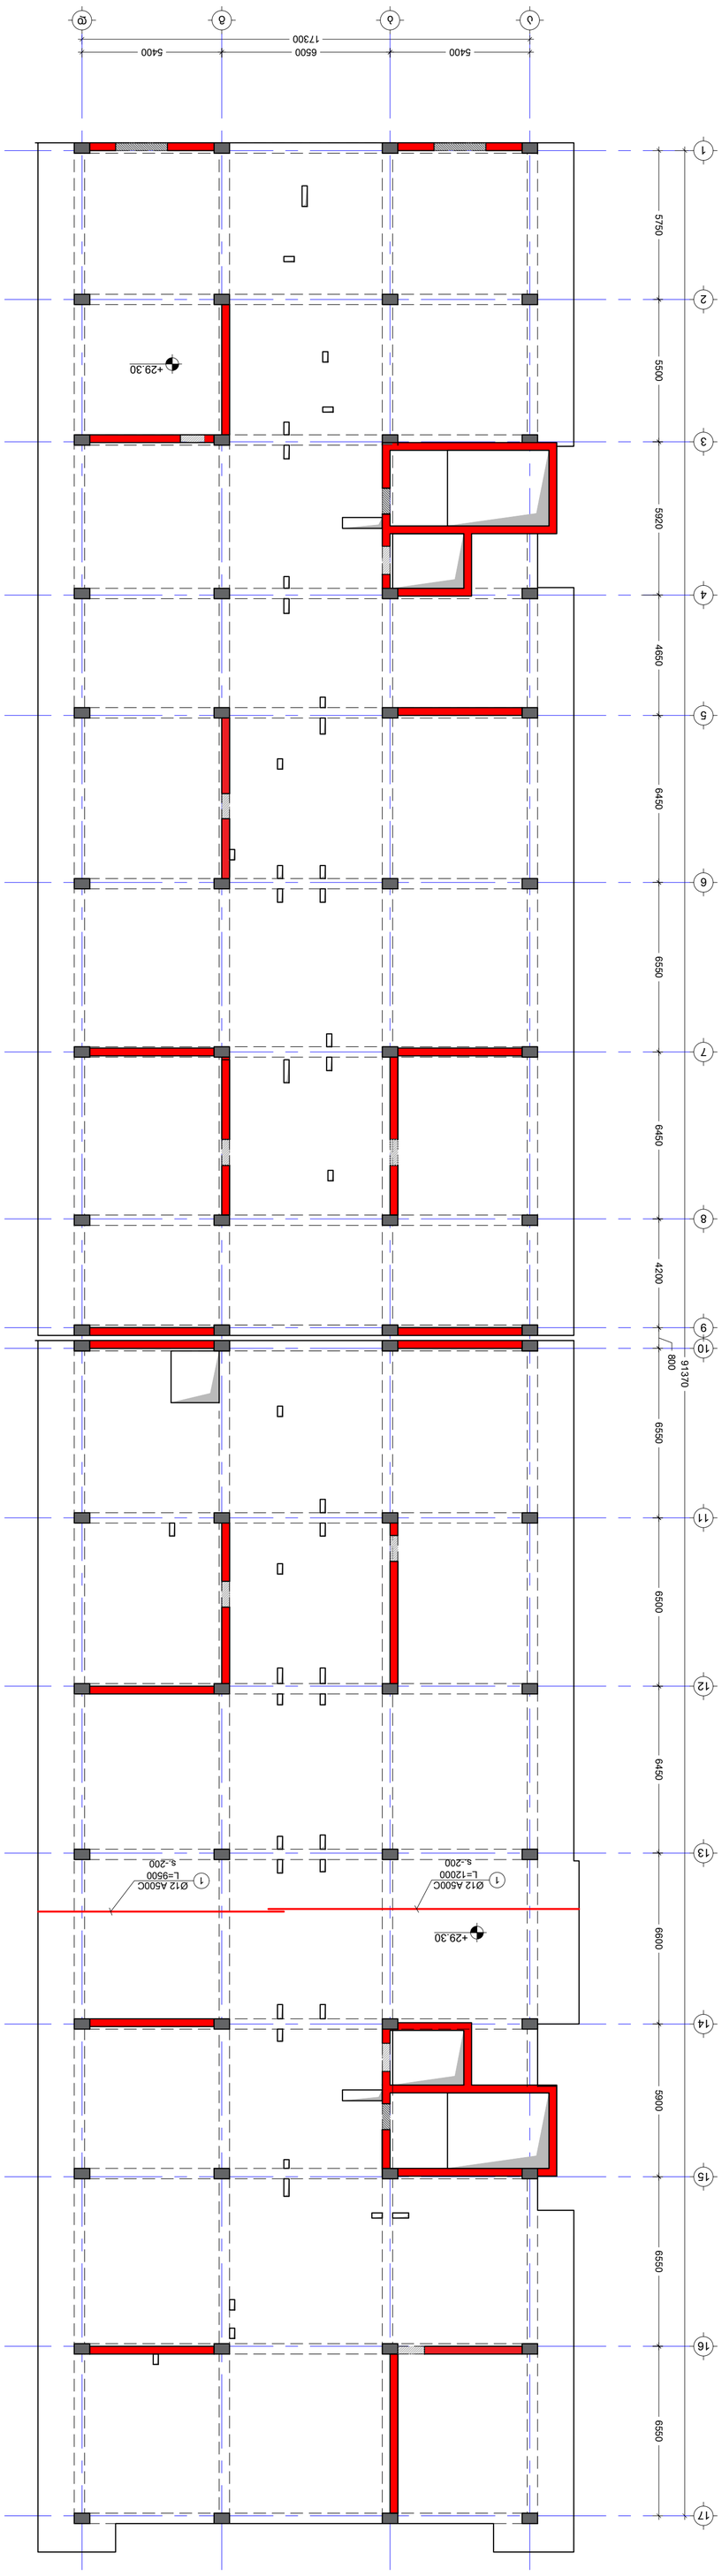







შენიშვნა:
NOTE:

გადახურვის ფილის არმირების გეგმა +29.30 ნიშნულზე
(ზედა შრე Y მიმართ)
მ. 1:150

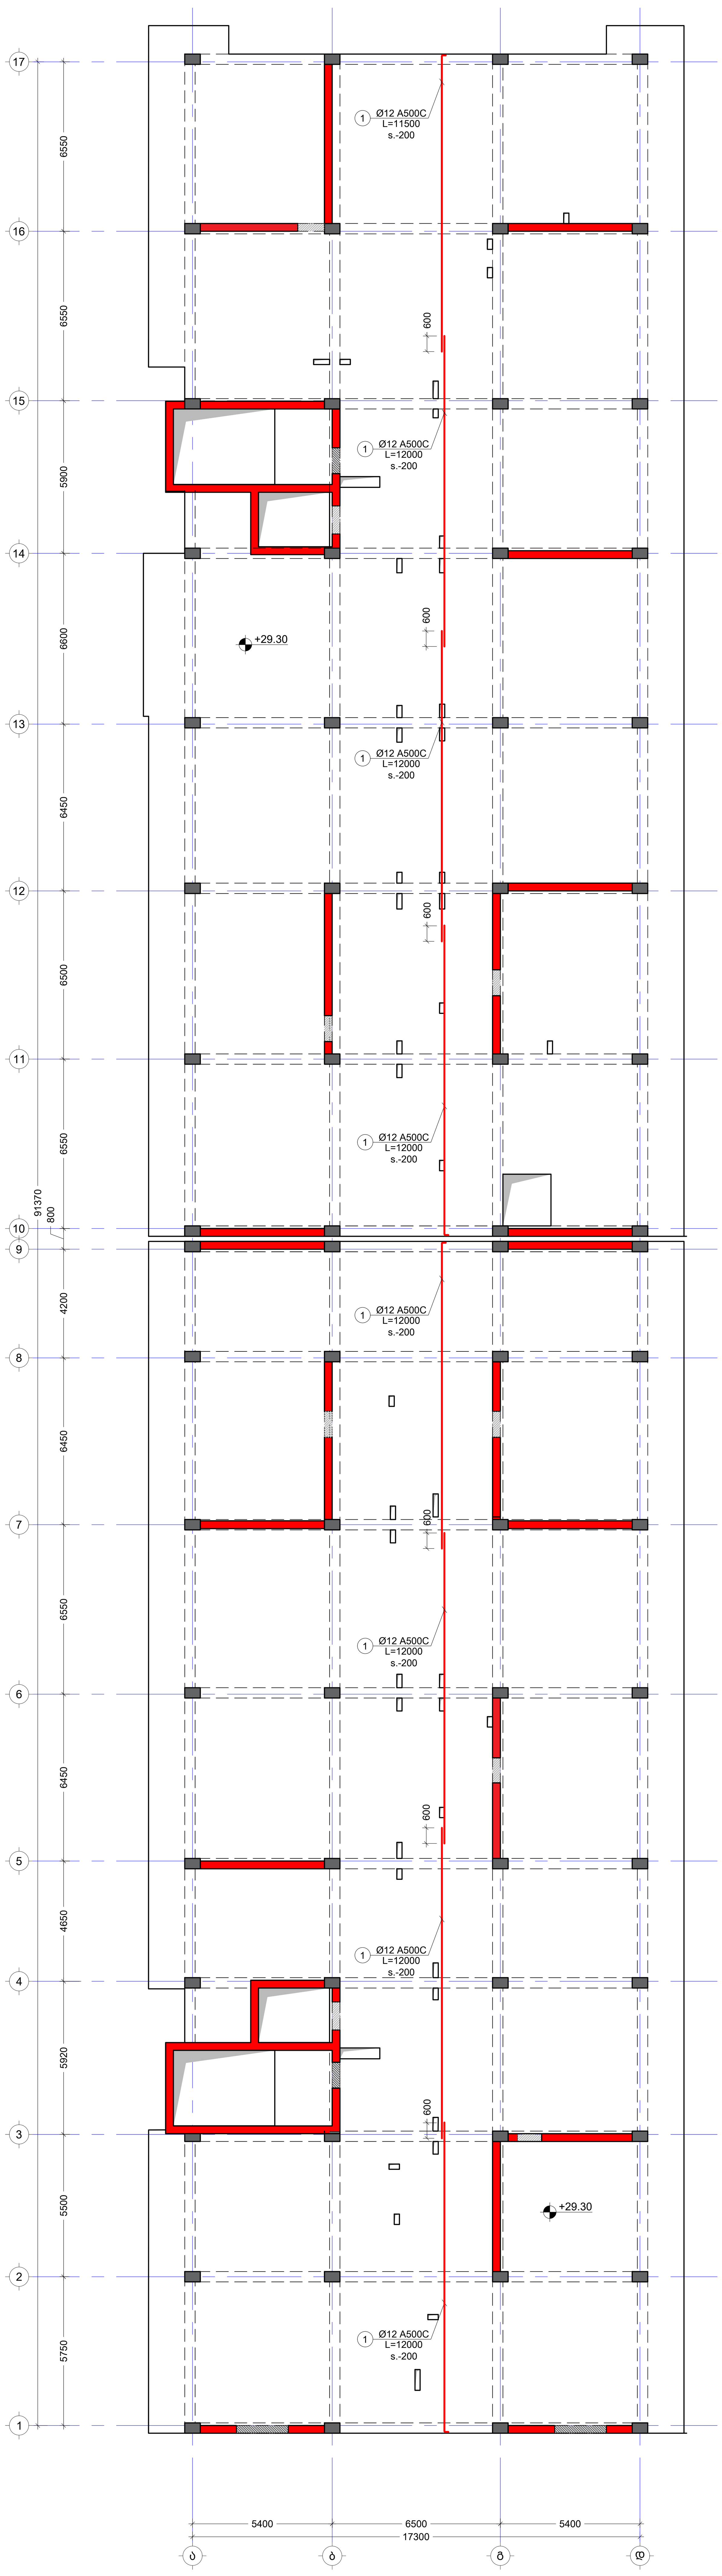

No	Date	Revision	Issued by
----	----	----	----
----	----	----	----
----	----	----	----
----	----	----	----
----	----	----	----

სიტუაციური სქემა
KEY PLAN

მისამართი
ADDRESS
ქალაქი თბილისი , დასახლება ზემო ფონიჭალა , კორპუსი 20 , მიმდებარედ (ნაკვეთი 37/017) A ბლოკი
ს.კ.01.18.13.037.231

პროექტი
PROJECT
მრავალბინიანი საცხოვრებელი სახლი

ნახაზი
DRWG.
გადახურვის ფილის არმირების გეგმა +29.30 ნიშ. (ზედა შრე Y)

კონსტრუქტორი:
თორნიკე მამალაძე

შეასრულა:
ISSUED BY:
M.T
G.D

შეამოწმა
APPROVED BY:
T.M

ფაილი
FILE
SL +29.30

პროექტის №:
PROJECT No 01

ფორმატი
PAPER SIZE
A1

მასშტაბი
SCALE

ნახ.კოდი
DRWG. No
S - 245

კორექტ.
REVISION

სტადია
STATUS
C.D.

05/10/2023

05/10/2023









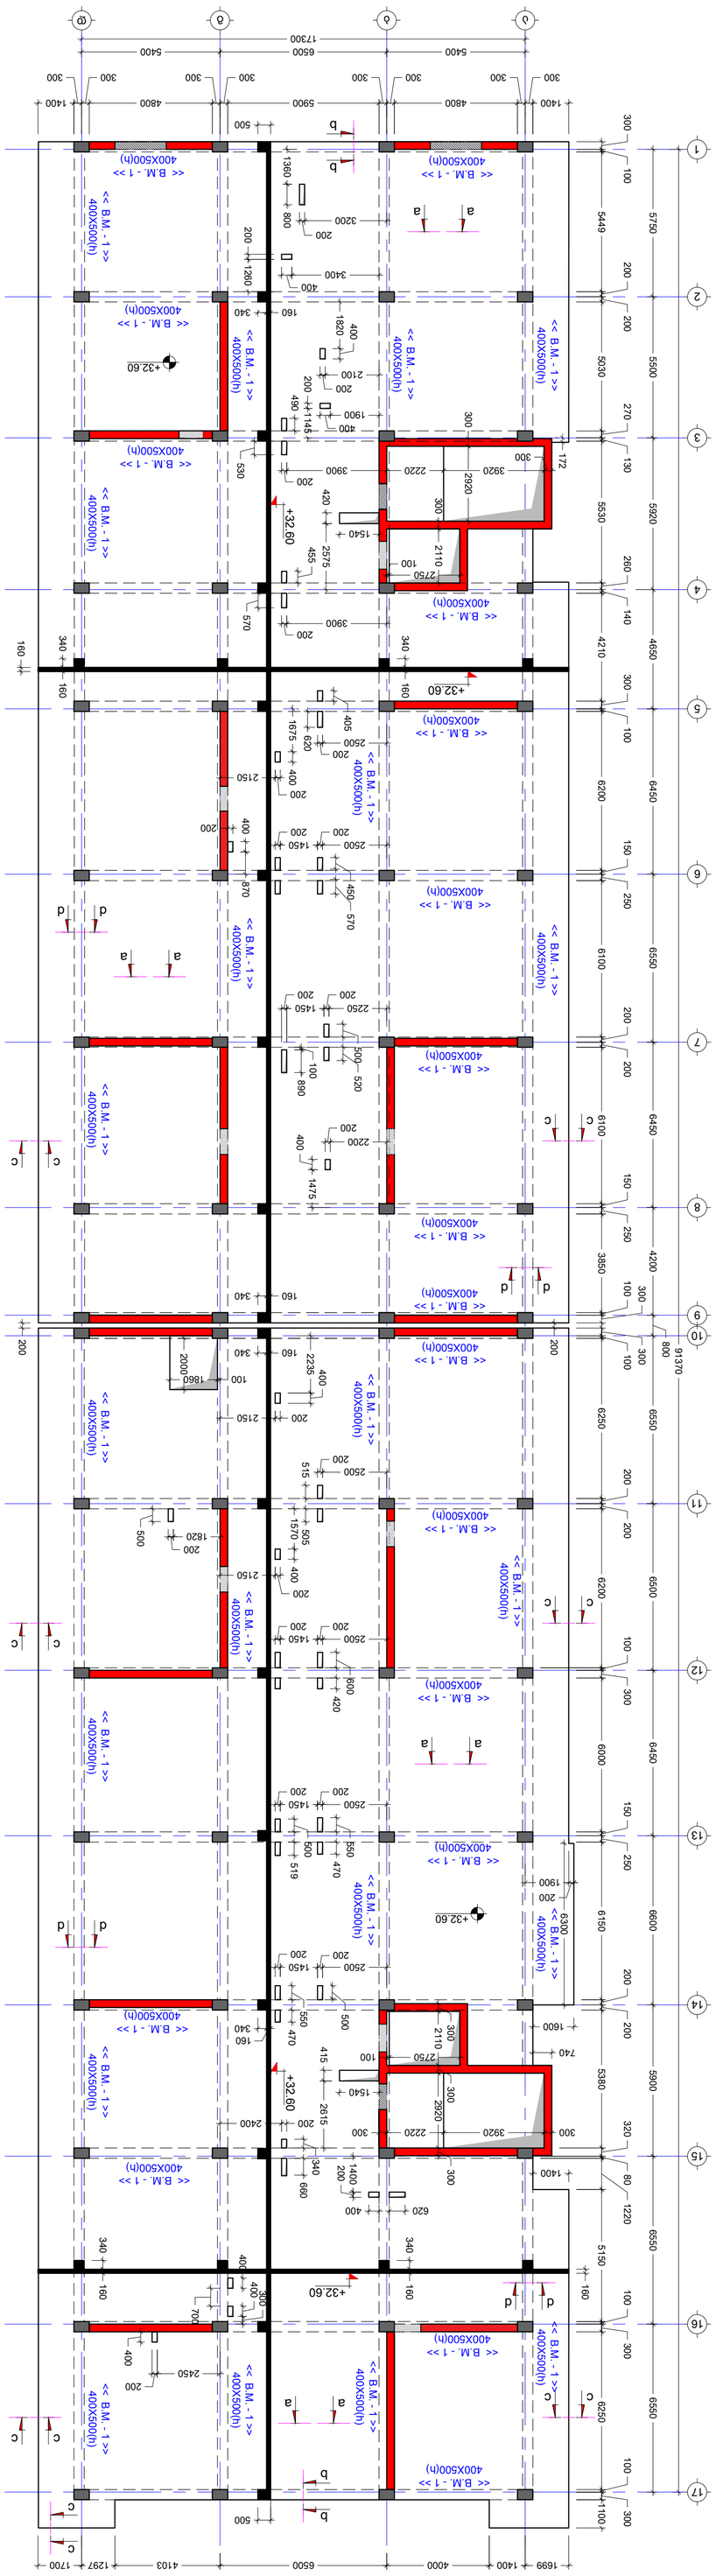



NOTE:

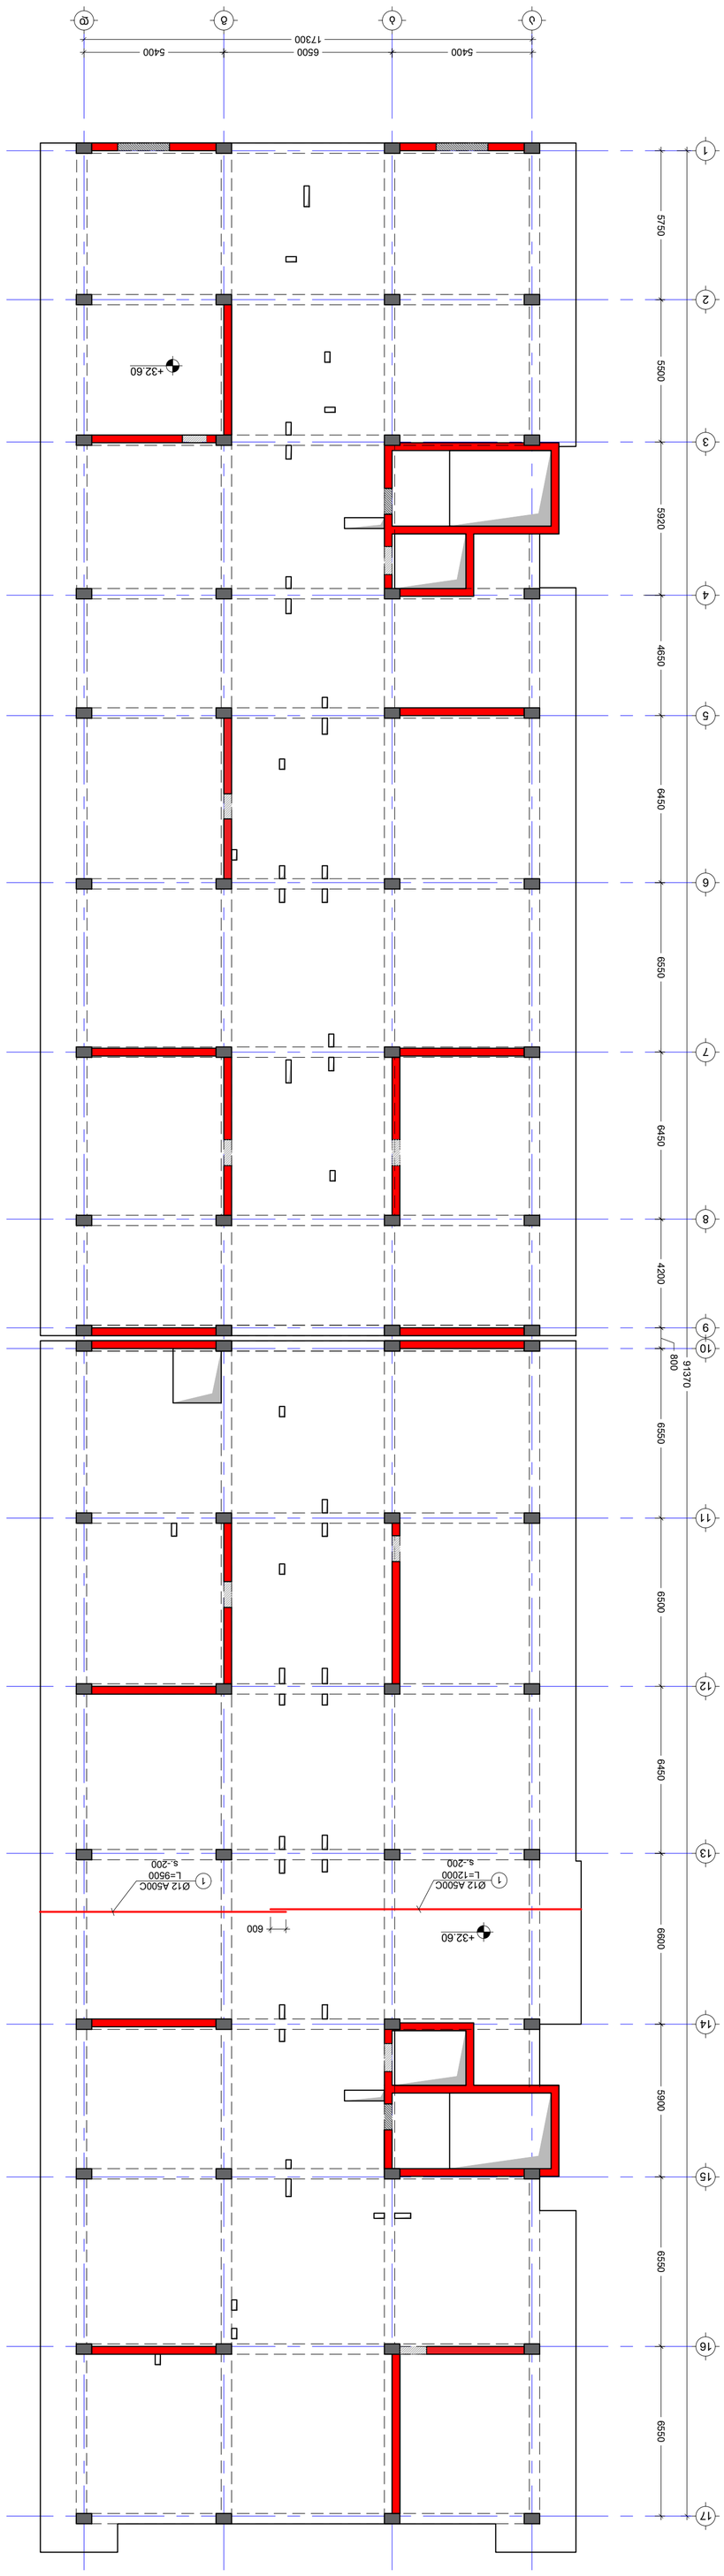

ELEVATION AT +32.60 FOR ROOF SLAB (ROOF X GRID 1-17)
SCALE: 1:100

----	----	----	----
----	----	----	----
----	----	----	----
----	----	----	----
----	----	----	----
----	----	----	----
No	Date	Revision	Issued by

KEY PLAN

APPROVED BY:	T.M
ISSUED BY:	M.T G.D
FILE	PROJECT No 01
PAPER SIZE	SCALE ----
A1	
REVISION	STATUS C.D.
DRWG. No	
S - 247	----

05/10/2023

NOTE:

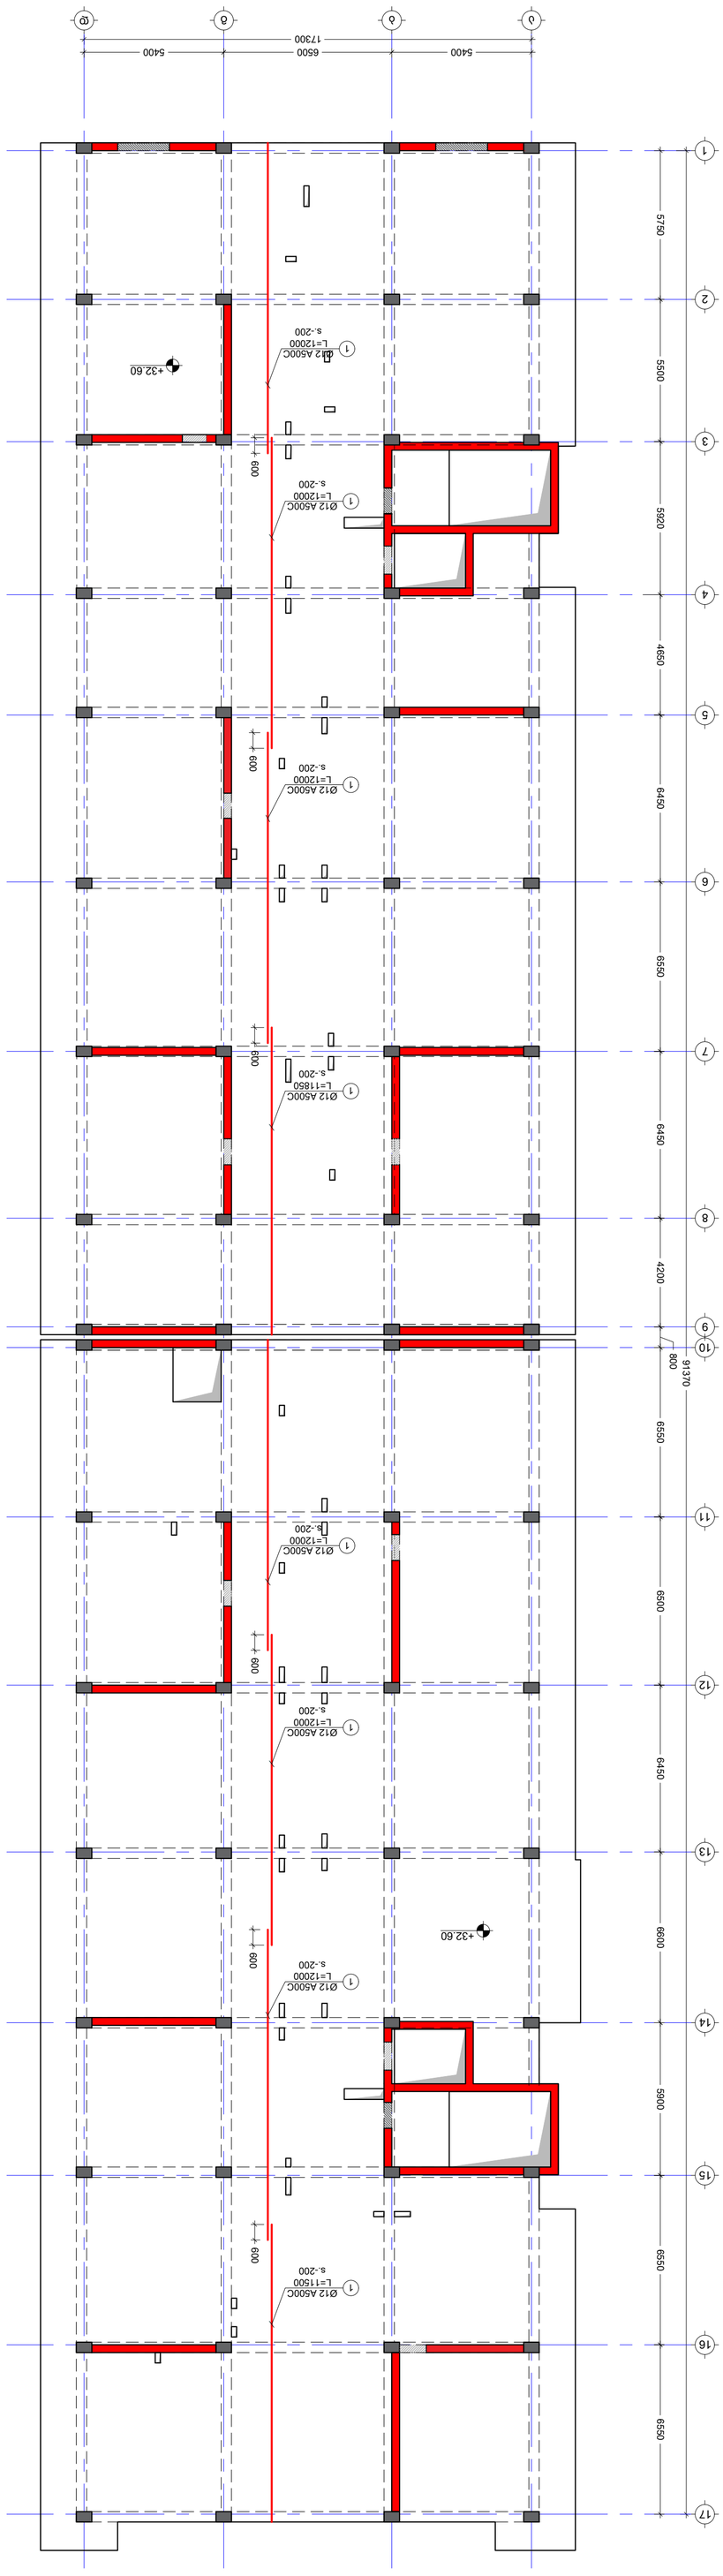


NOTE:
3360836b:

No	Date	Revision	Issued by
----	----	----	----
----	----	----	----
----	----	----	----
----	----	----	----
----	----	----	----
----	----	----	----

ΚΕΥ PLAN





05/10/2023

NOTE:

No	Date	Revision	Issued by
----	----	----	----
----	----	----	----
----	----	----	----
----	----	----	----
----	----	----	----

KEY PLAN



05/10/2023

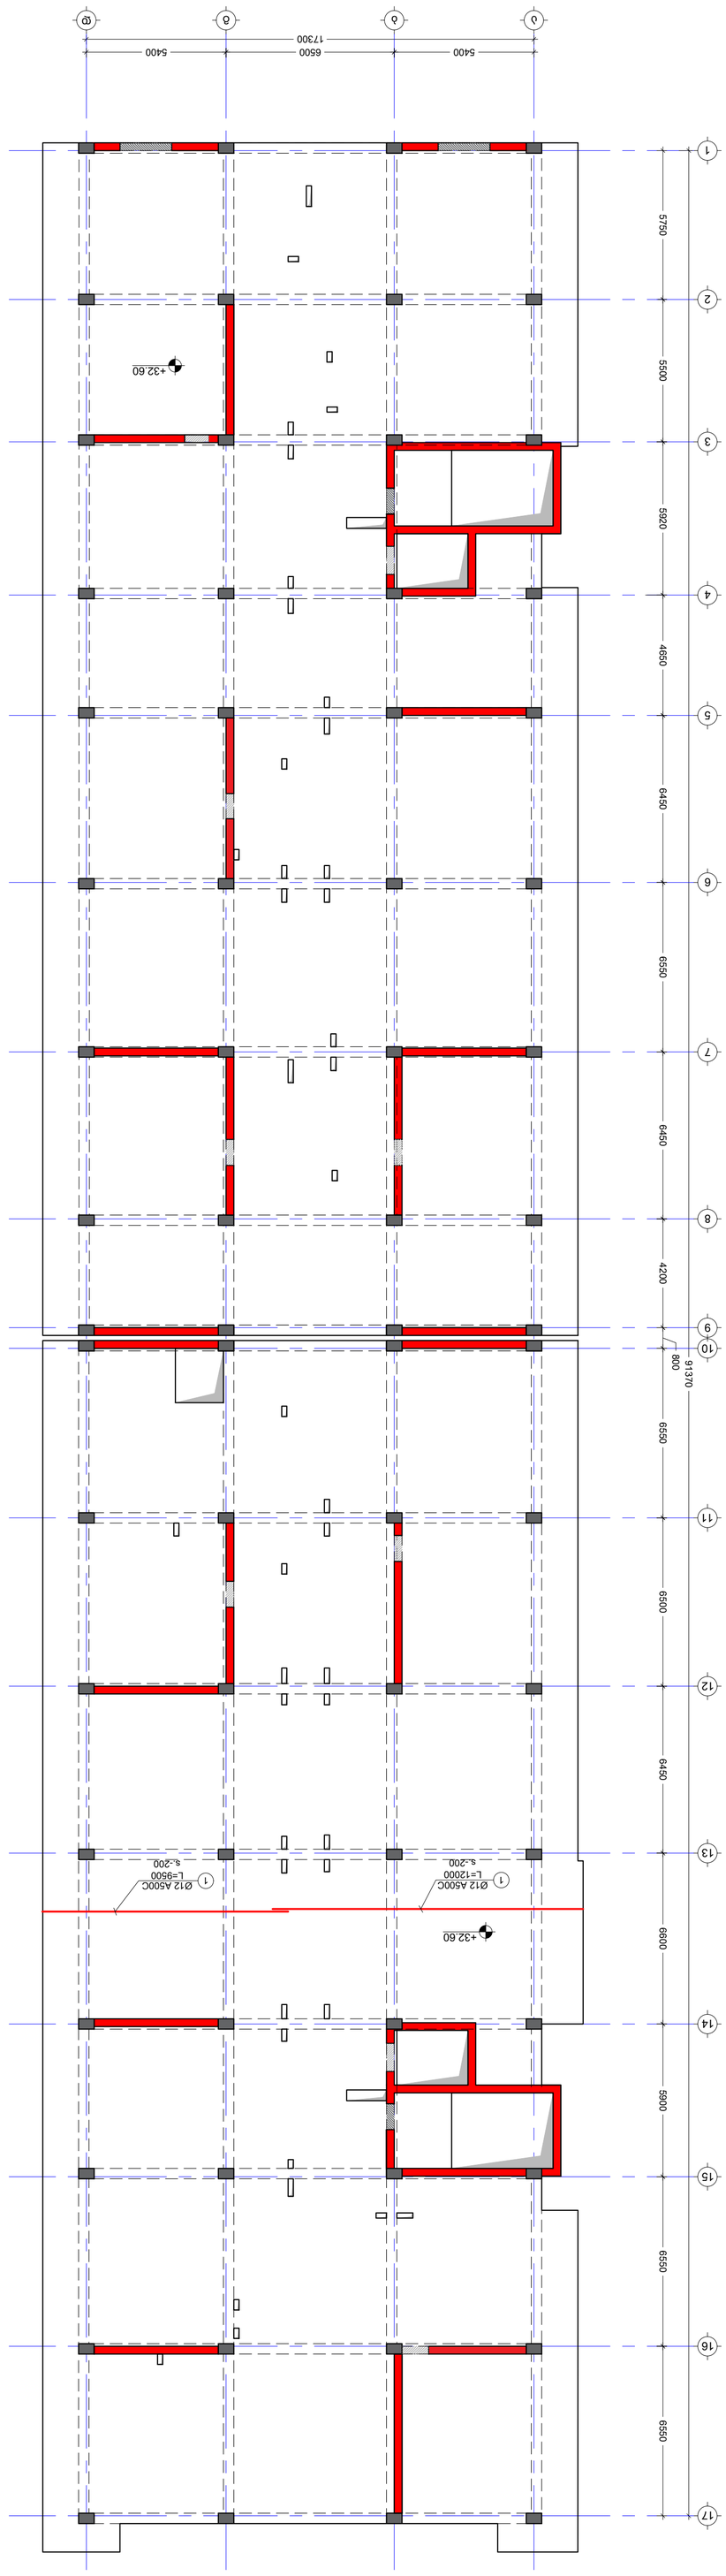


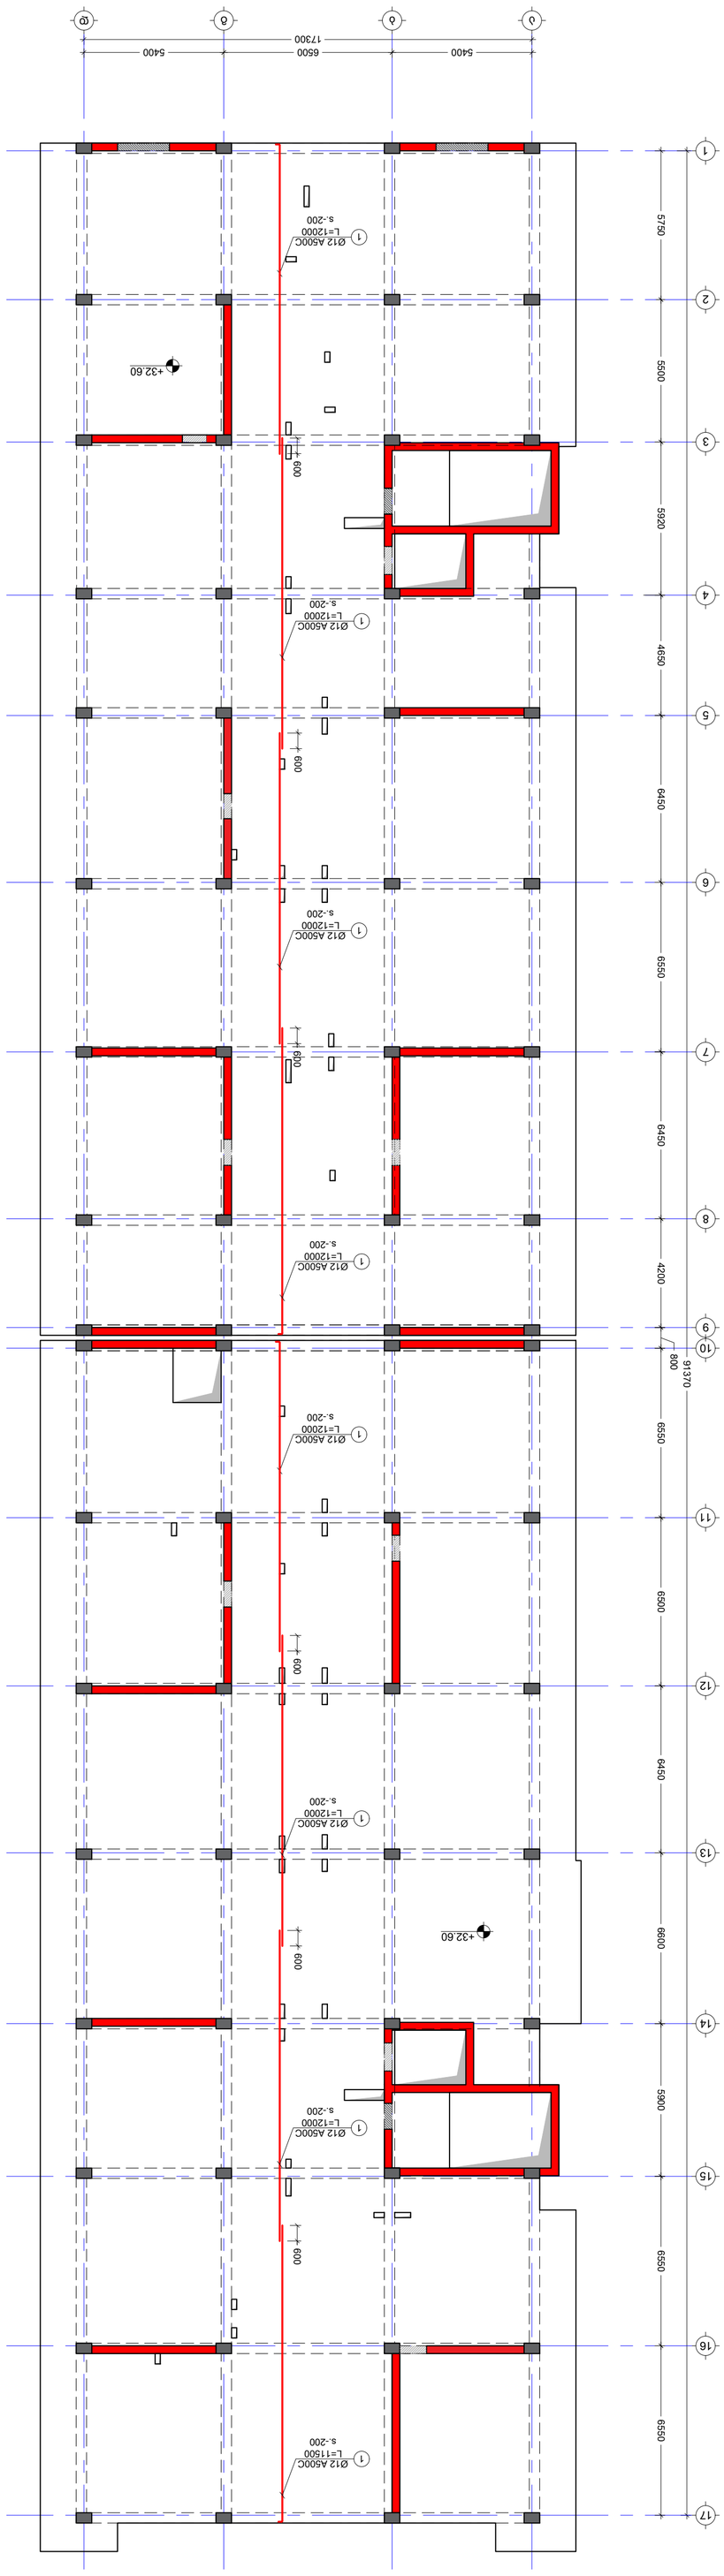






ISSUED BY:
M.T
G.D

APPROVED BY:
T.M

PROJECT No
01

FILE
SL +32.60

PAPER SIZE
A1

SCALE

DRWG. No
S - 250

REVISION

STATUS
C.D.

05/10/2023

No	Date	Revision	Issued by
----	----	----	----
----	----	----	----
----	----	----	----
----	----	----	----
----	----	----	----
----	----	----	----

KEY PLAN

NOTE:

05/10/2023

No	Date	Revision	Issued by
----	----	----	----
----	----	----	----
----	----	----	----
----	----	----	----
----	----	----	----
----	----	----	----



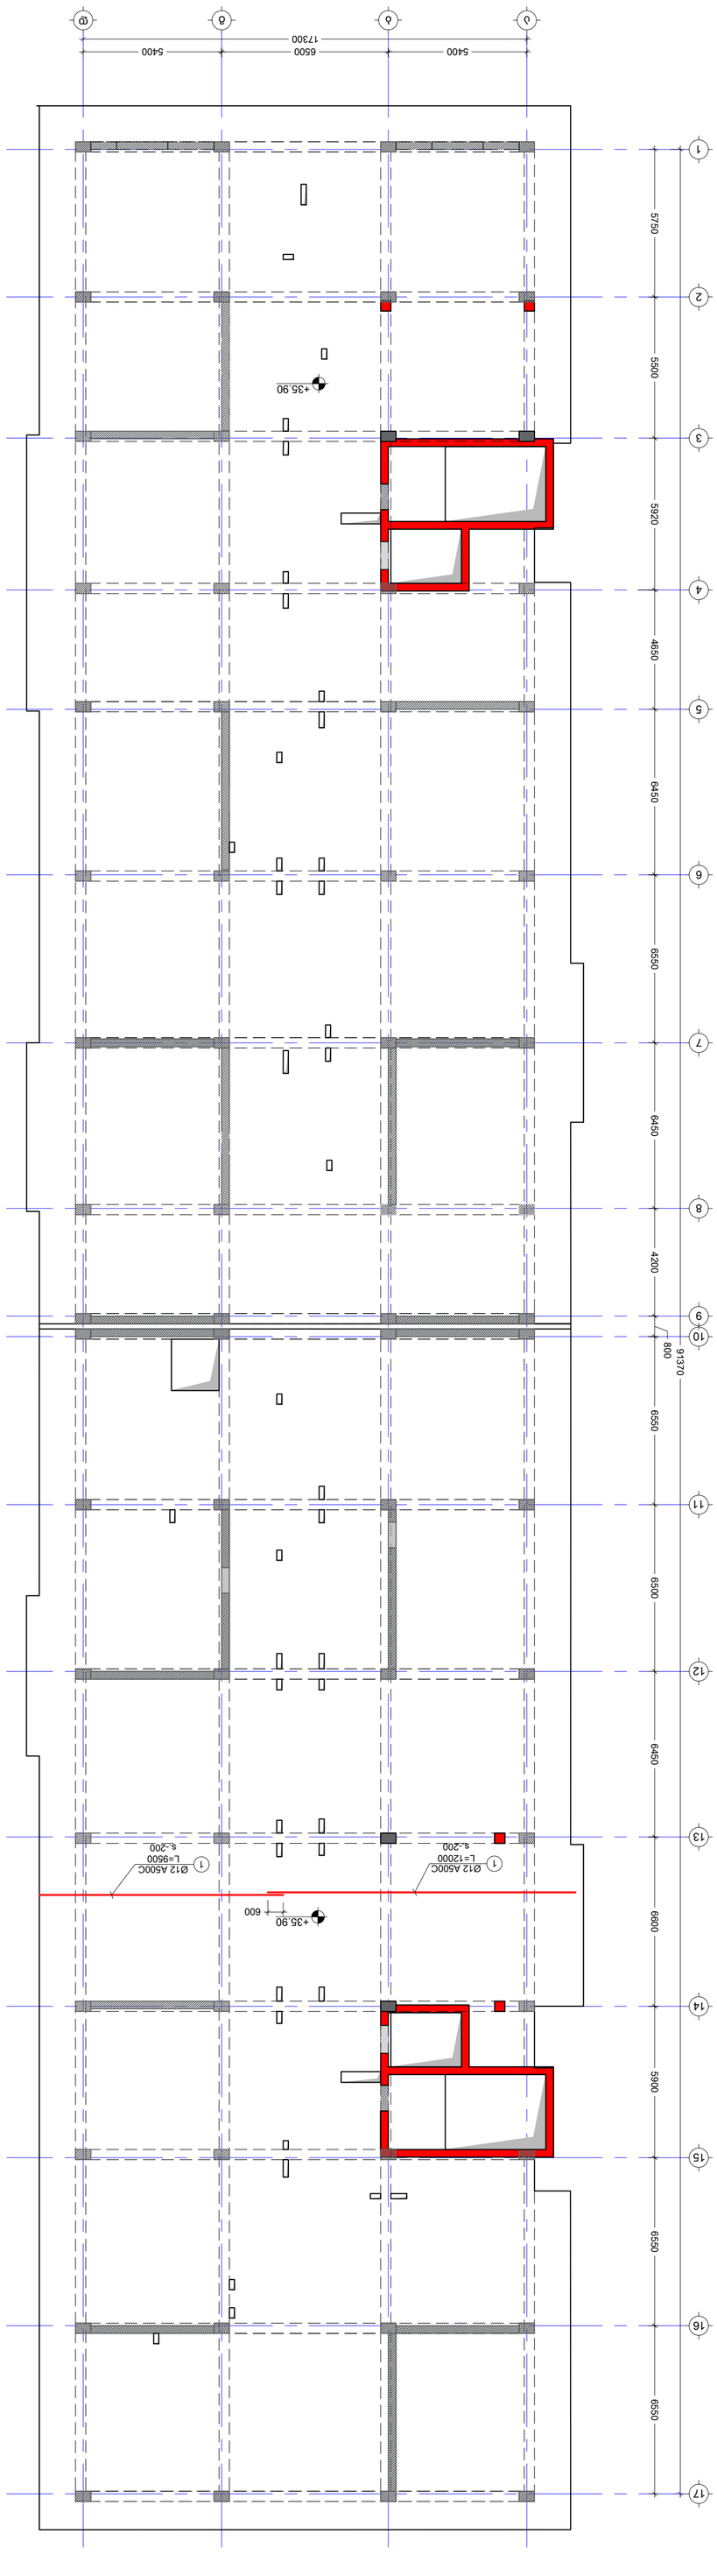









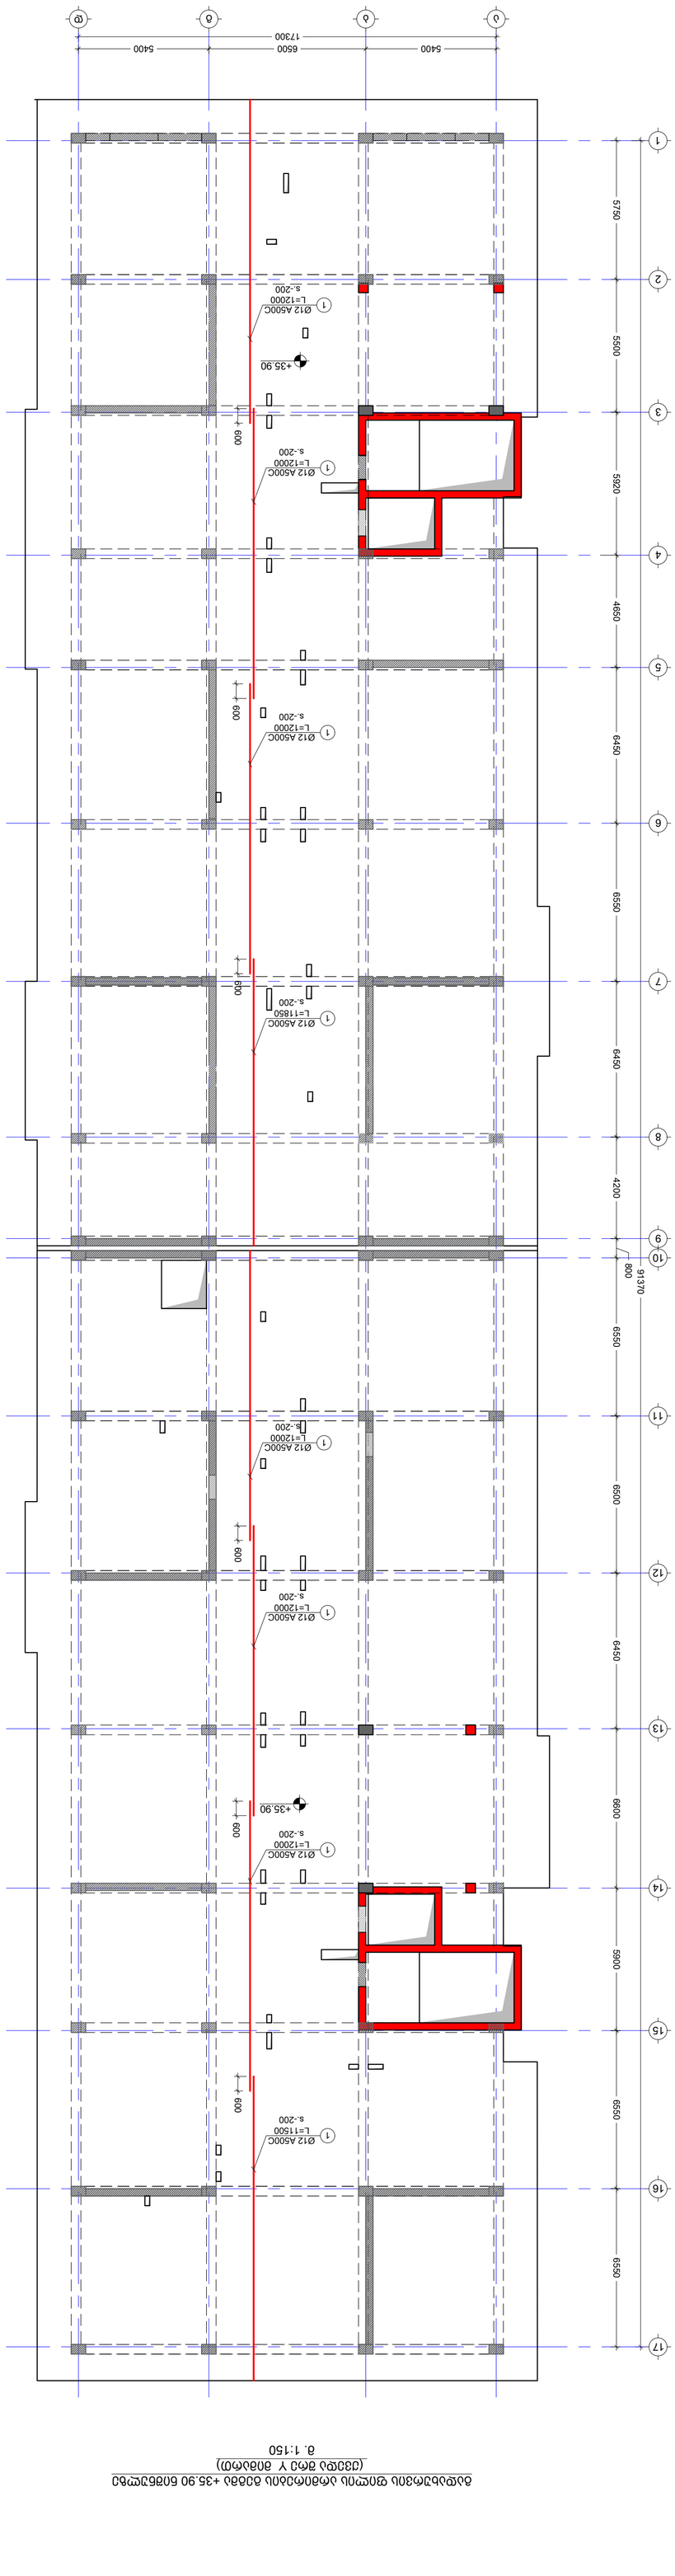



----	----	----	----
----	----	----	----
----	----	----	----
----	----	----	----
----	----	----	----
----	----	----	----
No.	Date	Revision	Issued by

KEY PLAN


DRWG. No	
S - 253	

05/10/2023

NOTE:

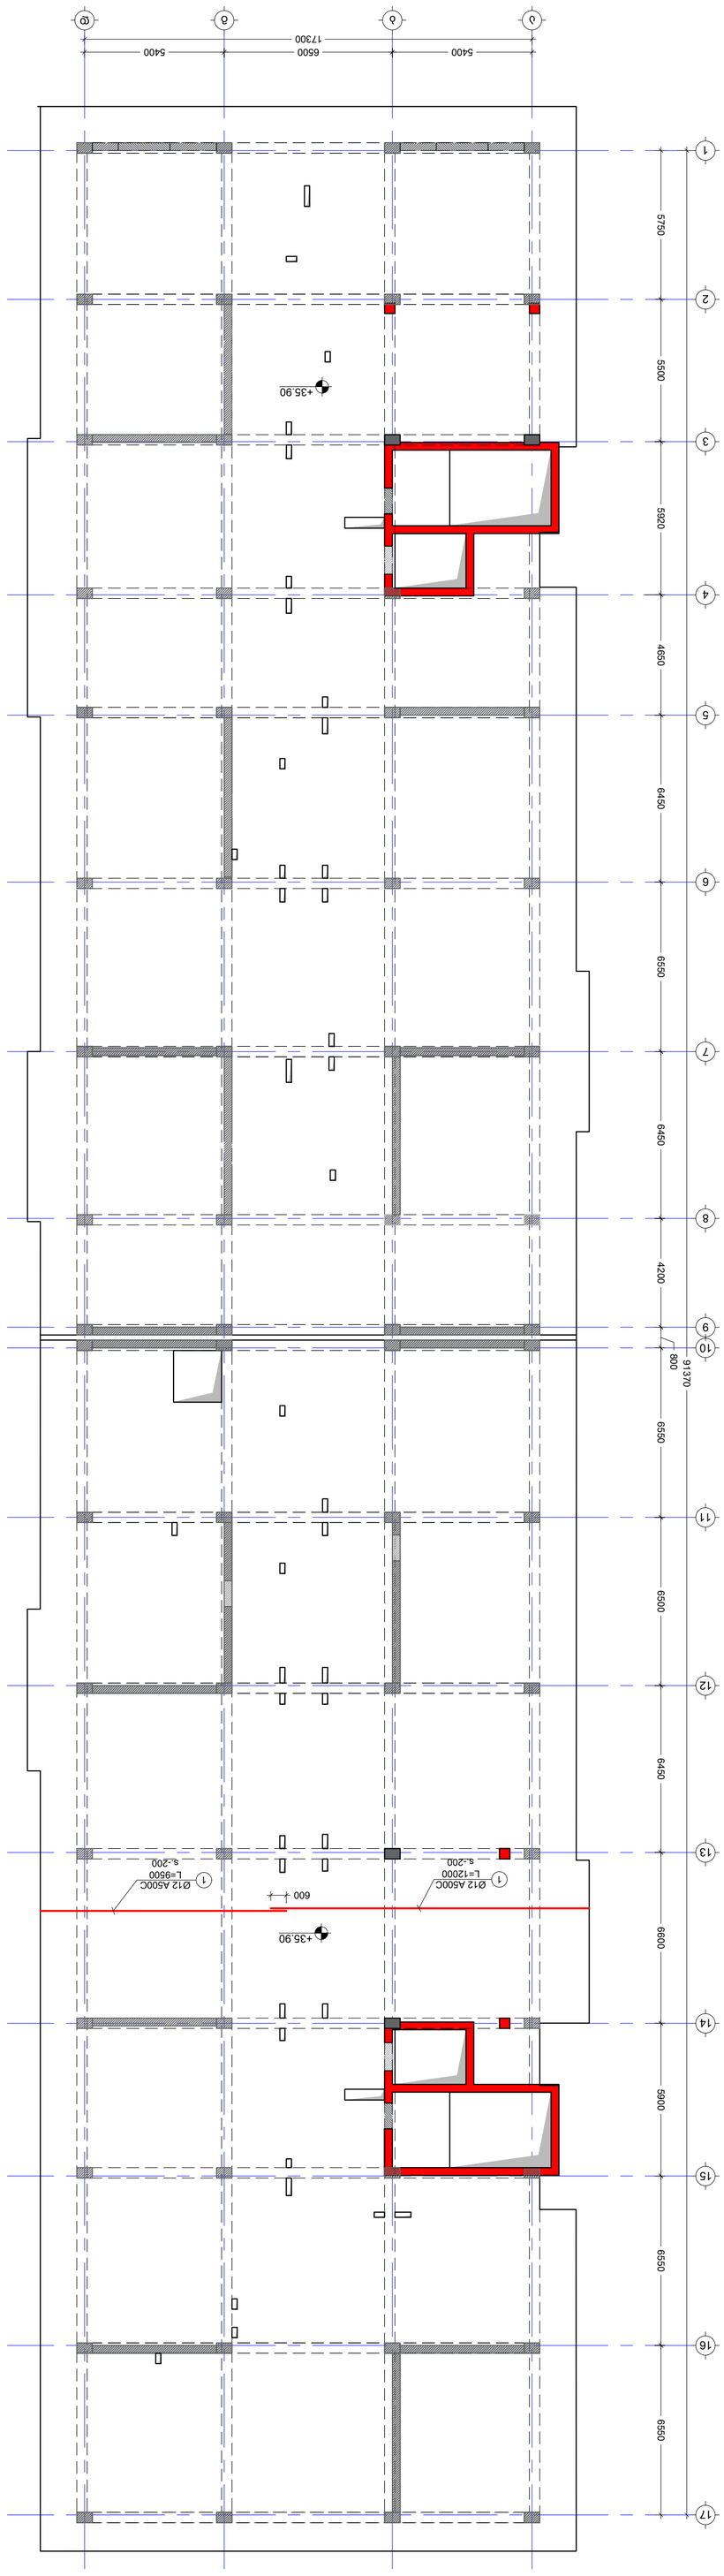







05/10/2023

NOTE:

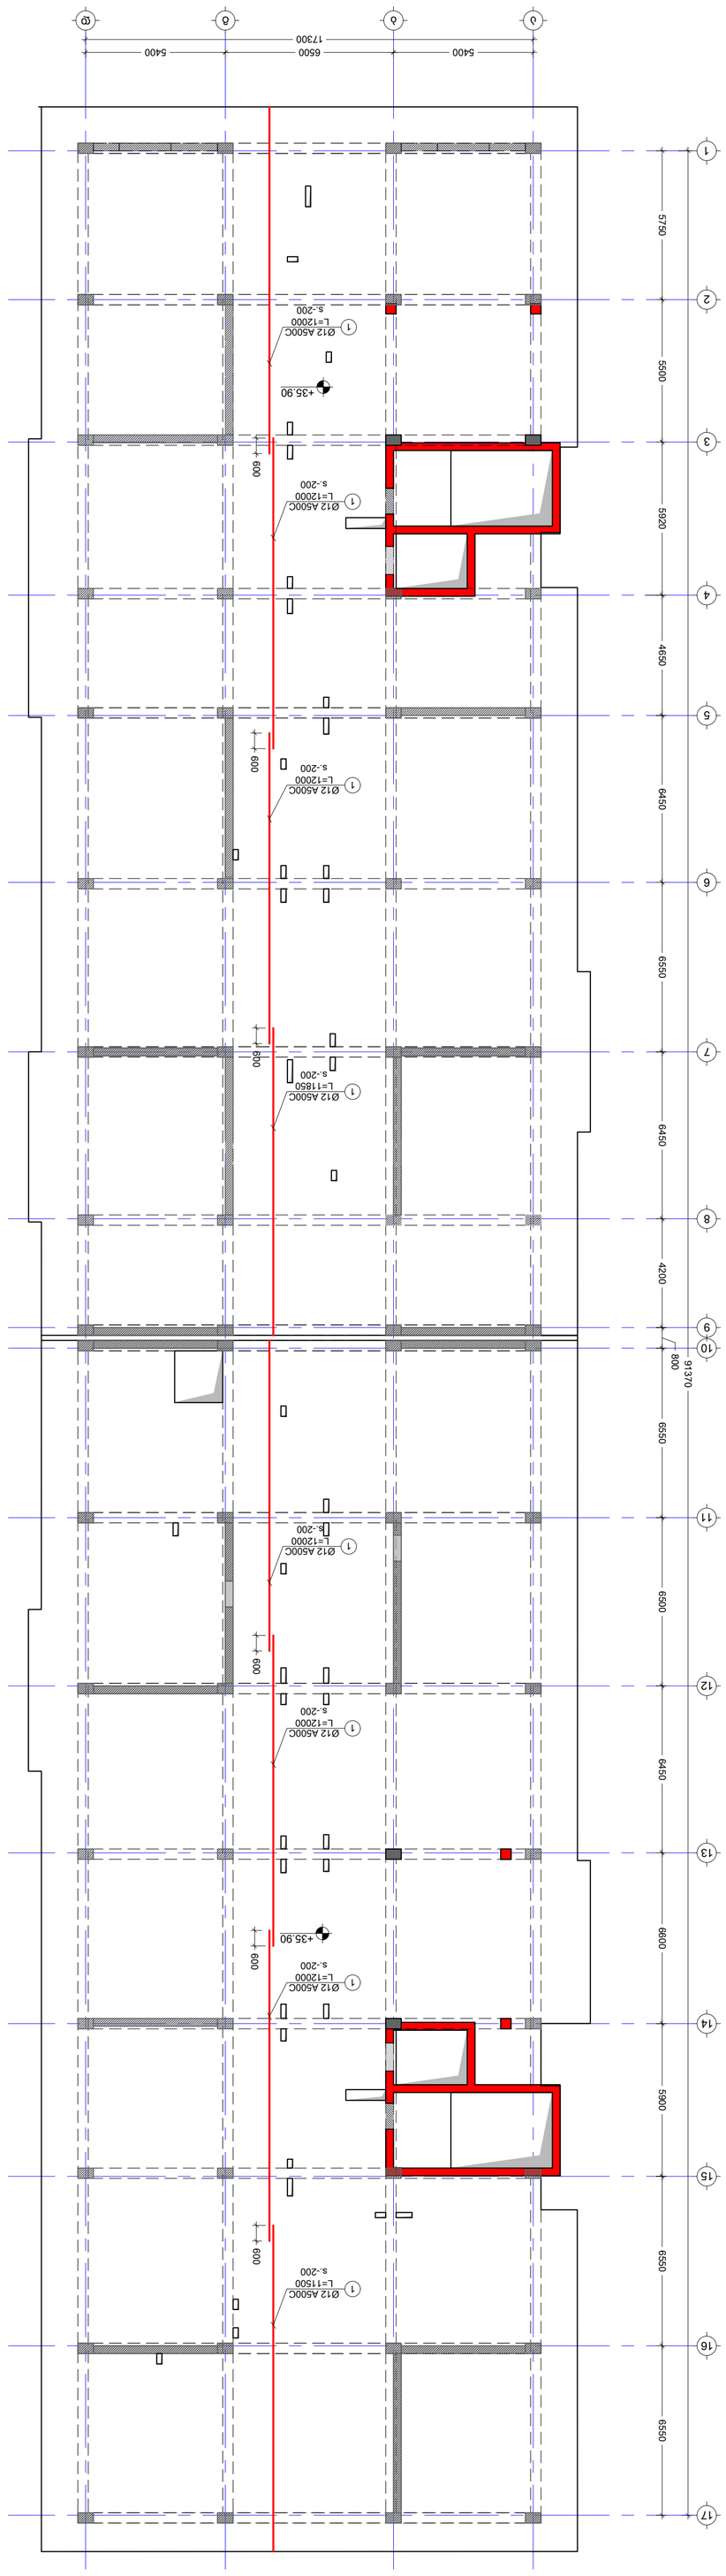








No	Date	Revision	Issued by
----	----	----	----
----	----	----	----
----	----	----	----
----	----	----	----
----	----	----	----

ΚΕΥ PLAN

NOTE:

გადახურვის ფილის საყალიბე გეგმა +39.20 ნიშნულზე
მ. 1:150

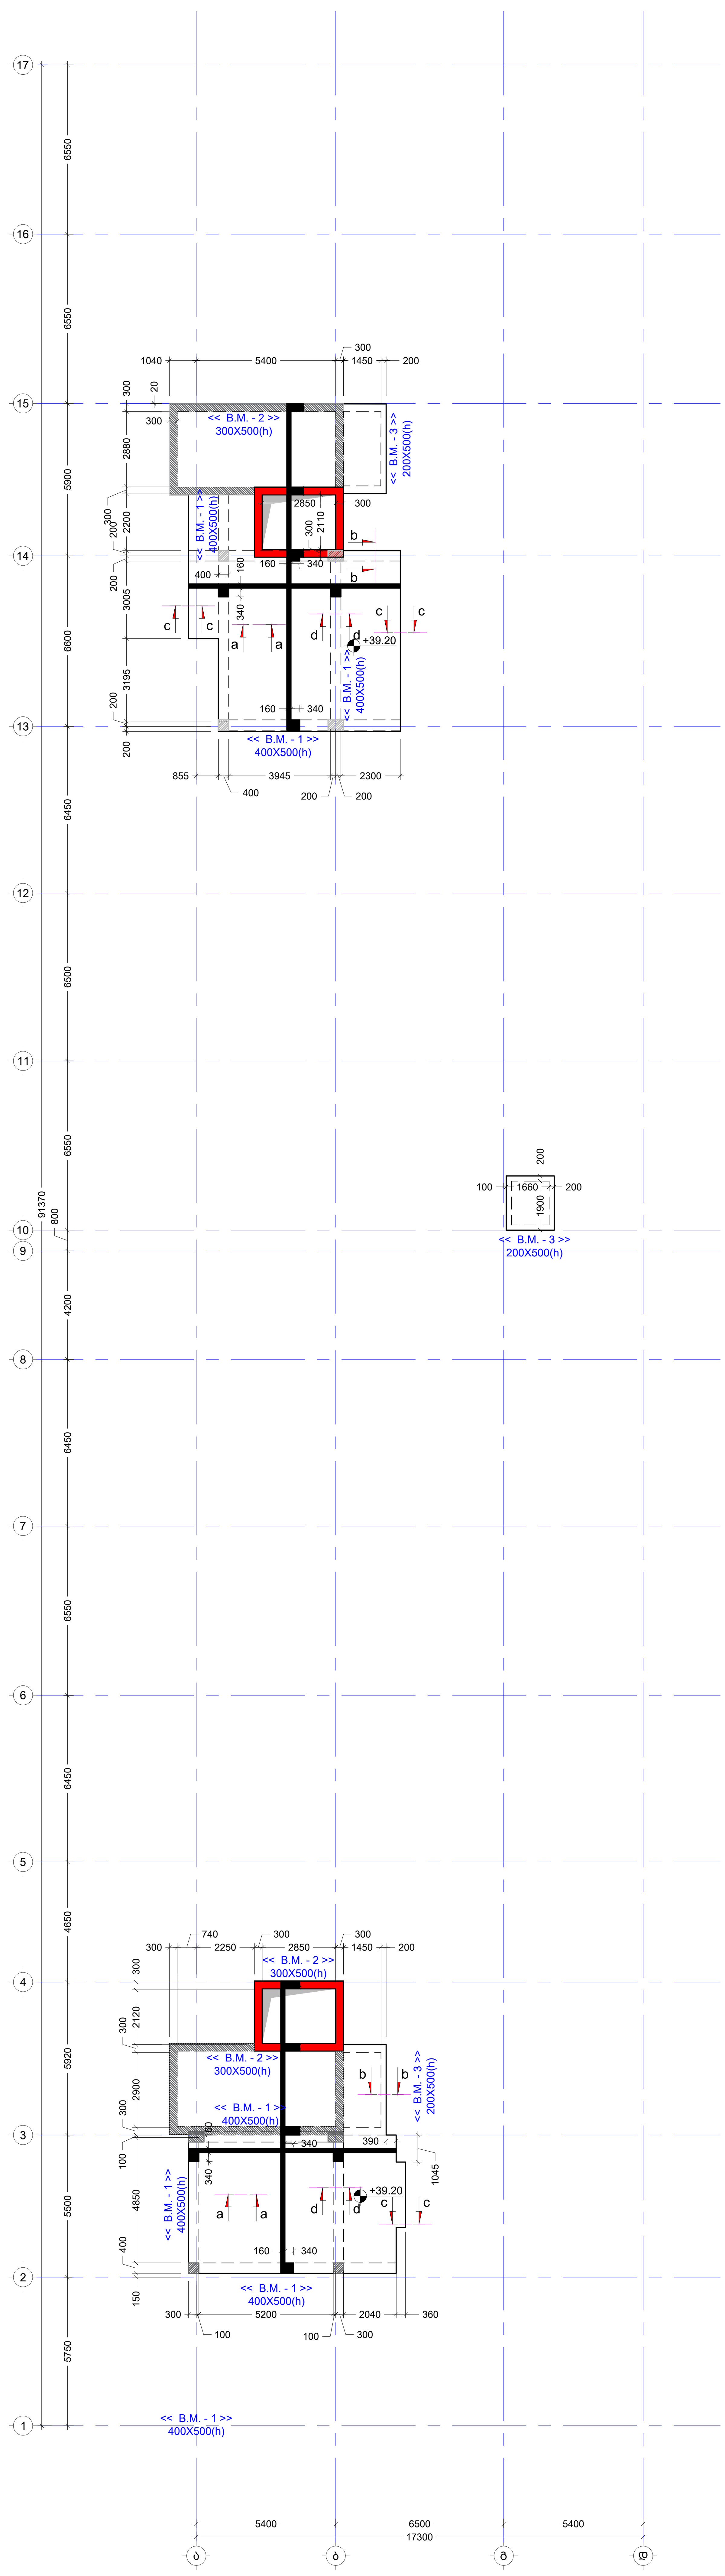

შენიშვნა:
NOTE:

No	Date	Revision	Issued by
----	----	----	----
----	----	----	----
----	----	----	----
----	----	----	----
----	----	----	----

სიტუაციური სქემა
KEY PLAN

მისამართი
ADDRESS
ქალაქი თბილისი , დასახლება ზემო ფონიჭალა , კორპუსი 20 , მიმდებარედ (ნაკვეთი 37/017) A ბლოკი
ს.კ.01.18.13.037.231

პროექტი
PROJECT
მრავალბინიანი საცხოვრებელი სახლი

ნახაზი
DRWG.
გადახურვის ფილის საყალიბე გეგმა +39.20 ნიშნულზე

კონსტრუქტორი:
თორნიკე მამალაძე

თ. მამალ

შეასრულა: ISSUED BY:	შეამოწმა APPROVED BY:
M.T G.D	T.M
ფაილი FILE SL +39.20	პროექტის №: PROJECT No 01
ფორმატი PAPER SIZE A1	მასშტაბი SCALE ----

ნახ.კოდი DRWG. No	კორექტ. REVISION	სტადია STATUS
S - 256	----	C.D.

05/10/2023

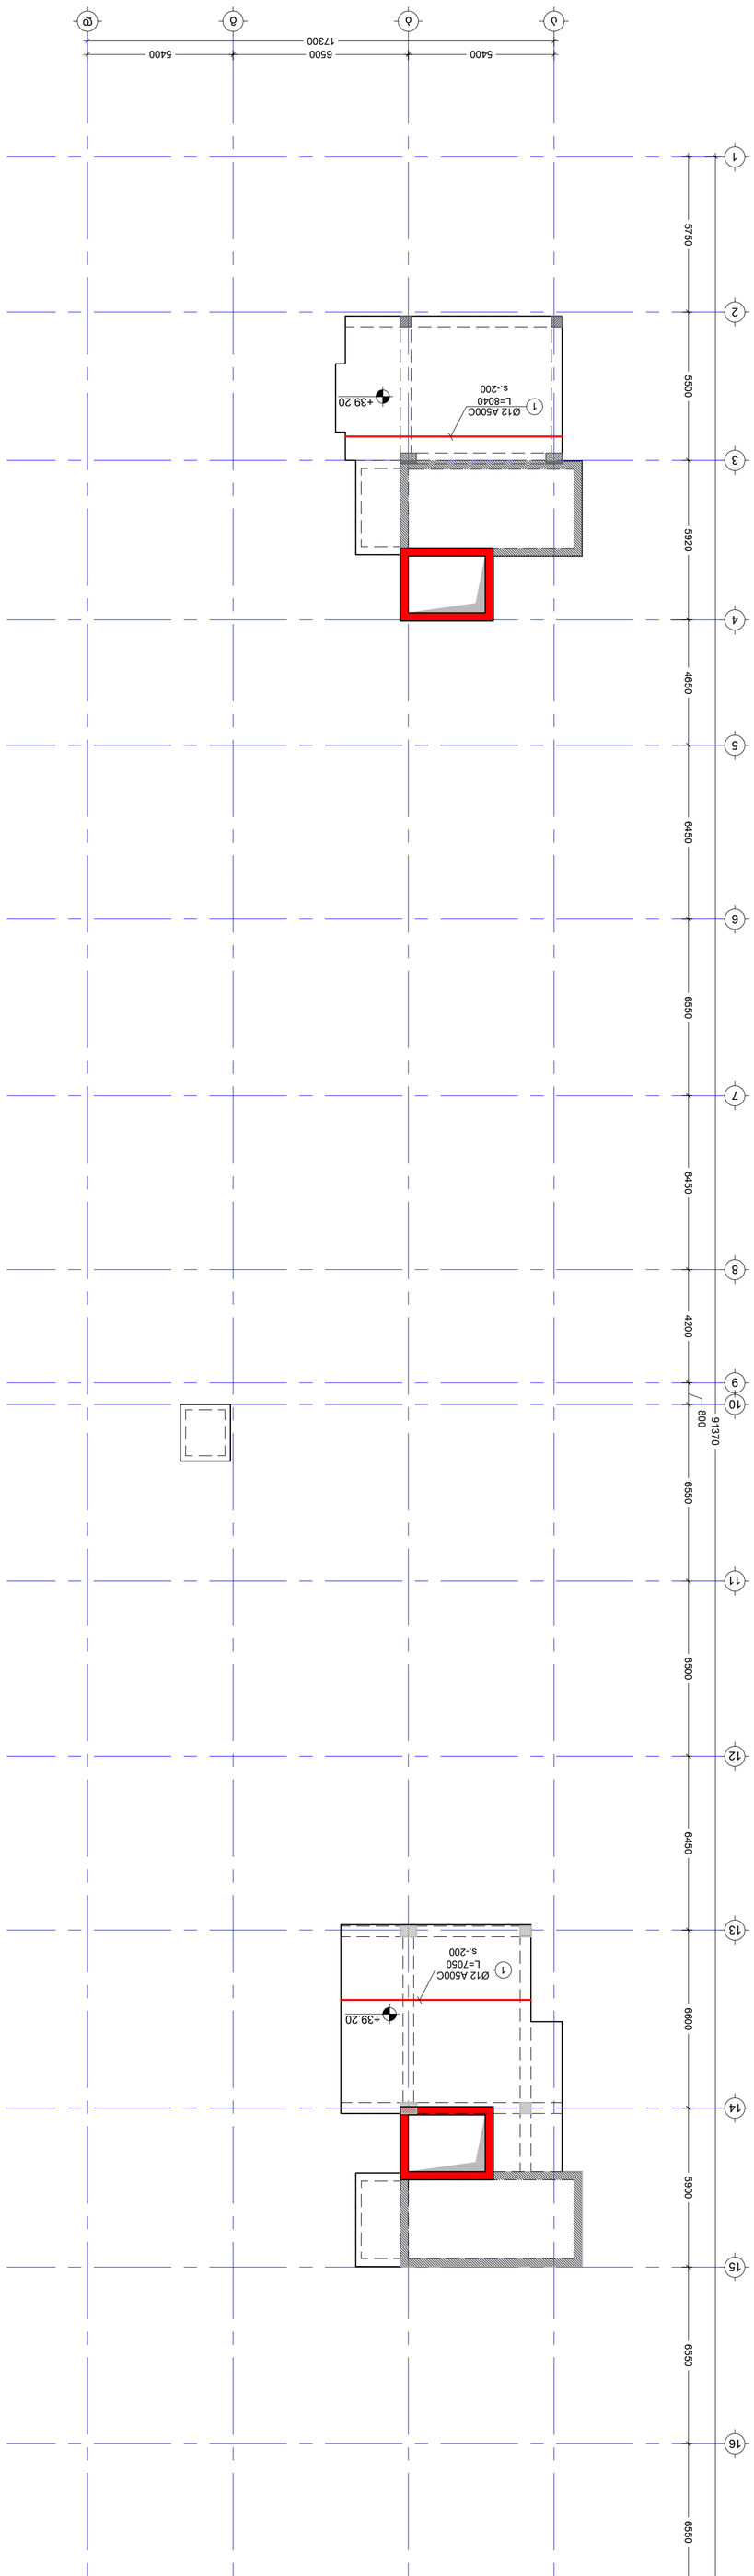


NOTE:

No	Date	Revision	Issued by
----	----	----	----
----	----	----	----
----	----	----	----
----	----	----	----
----	----	----	----






05/10/2023

გადახურვის ფილის არმირების გეგმა +39.20 ნიშნულზე
(ქვედა შრე Y მიმართ)
მ. 1:150

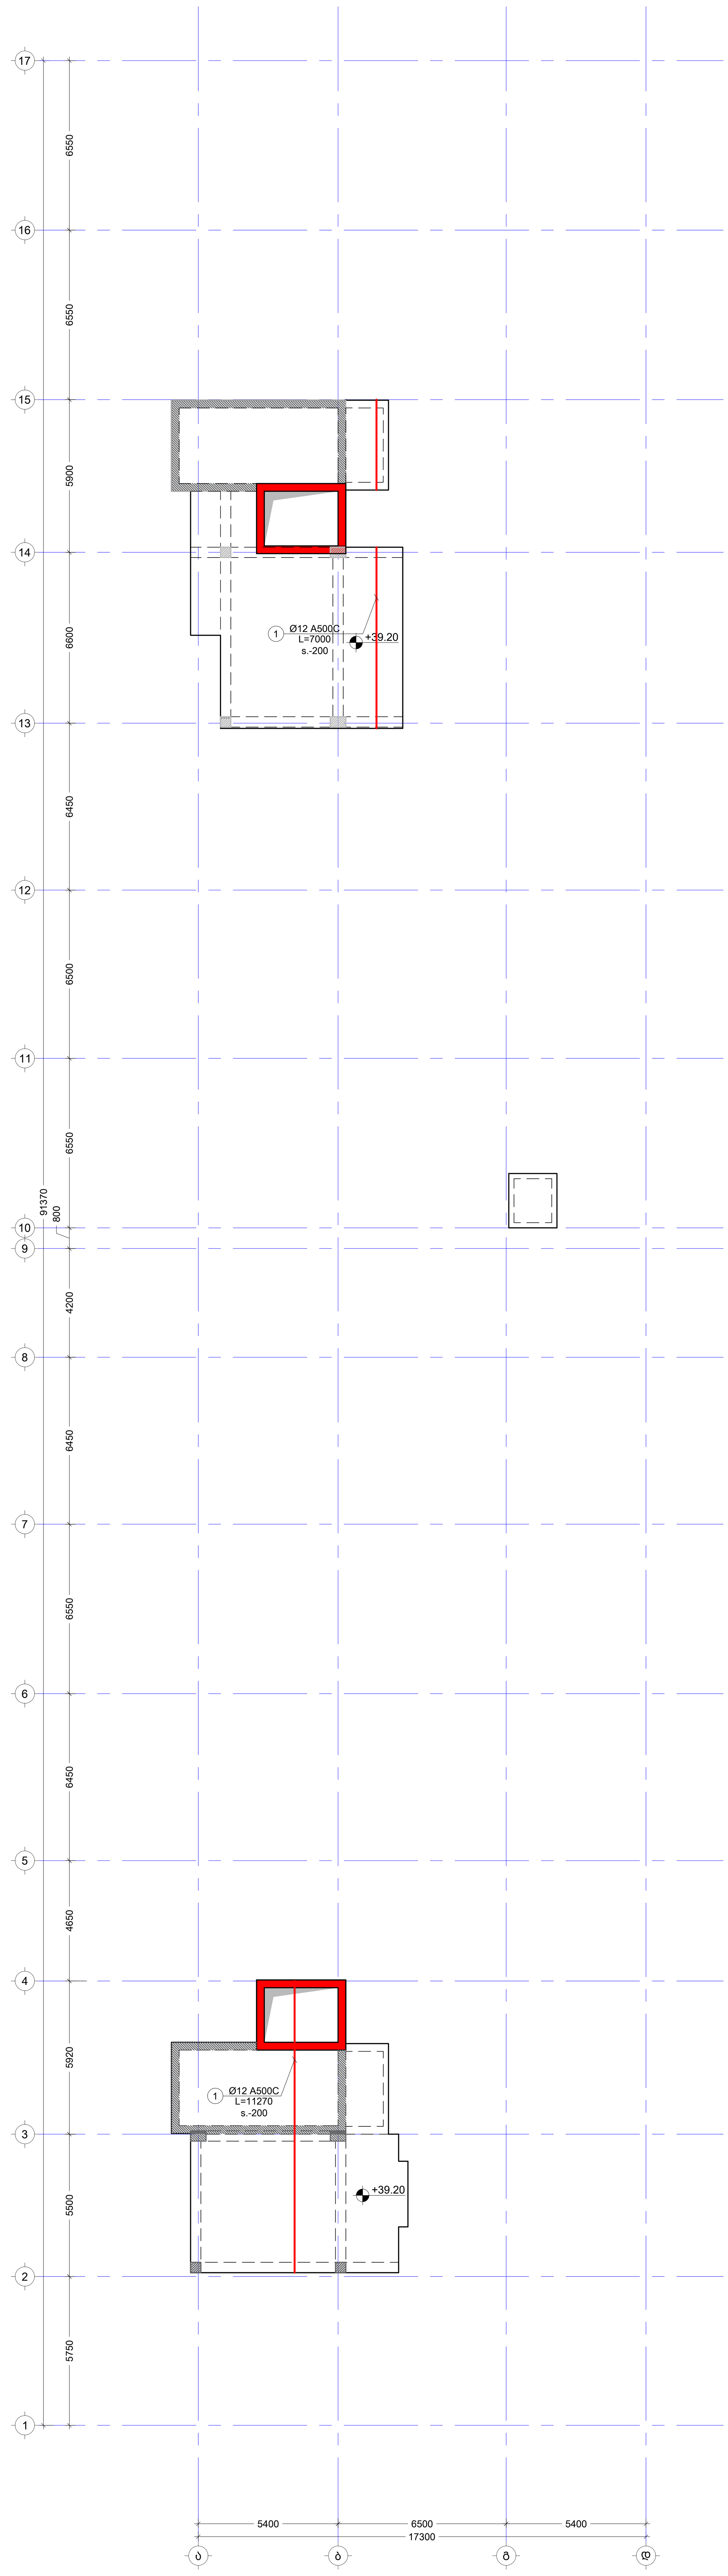

შენიშვნა:
NOTE:

No	Date	Revision	Issued by
----	----	----	----
----	----	----	----
----	----	----	----
----	----	----	----
----	----	----	----

სიტუაციური სქემა
KEY PLAN

მისამართი
ADDRESS
ქალაქი თბილისი , დასახლება ზემო ფონიჭალა , კორპუსი 20 , მიმდებარედ (ნაკვეთი 37/017) A ბლოკი
ს.კ.01.18.13.037.231

პროექტი
PROJECT
მრავალბინიანი საცხოვრებელი სახლი

ნახაზი
DRWG.
გადახურვის ფილის არმირების გეგმა +39.20 ნიშ. (ქვედა შრე Y)

კონსტრუქტორი:
თორნიკე მამალაძე

შეასრულა:
ISSUED BY:
M.T
G.D

შეამოწმა
APPROVED BY:
T.M

ფაილი
FILE
SL +39.20

პროექტის №:
PROJECT No
01

ფორმატი
PAPER SIZE
A1

მასშტაბი
SCALE

ნახ.კოდი
DRWG. No
S - 258

კორექტ.
REVISION

სტადია
STATUS
C.D.

05/10/2023

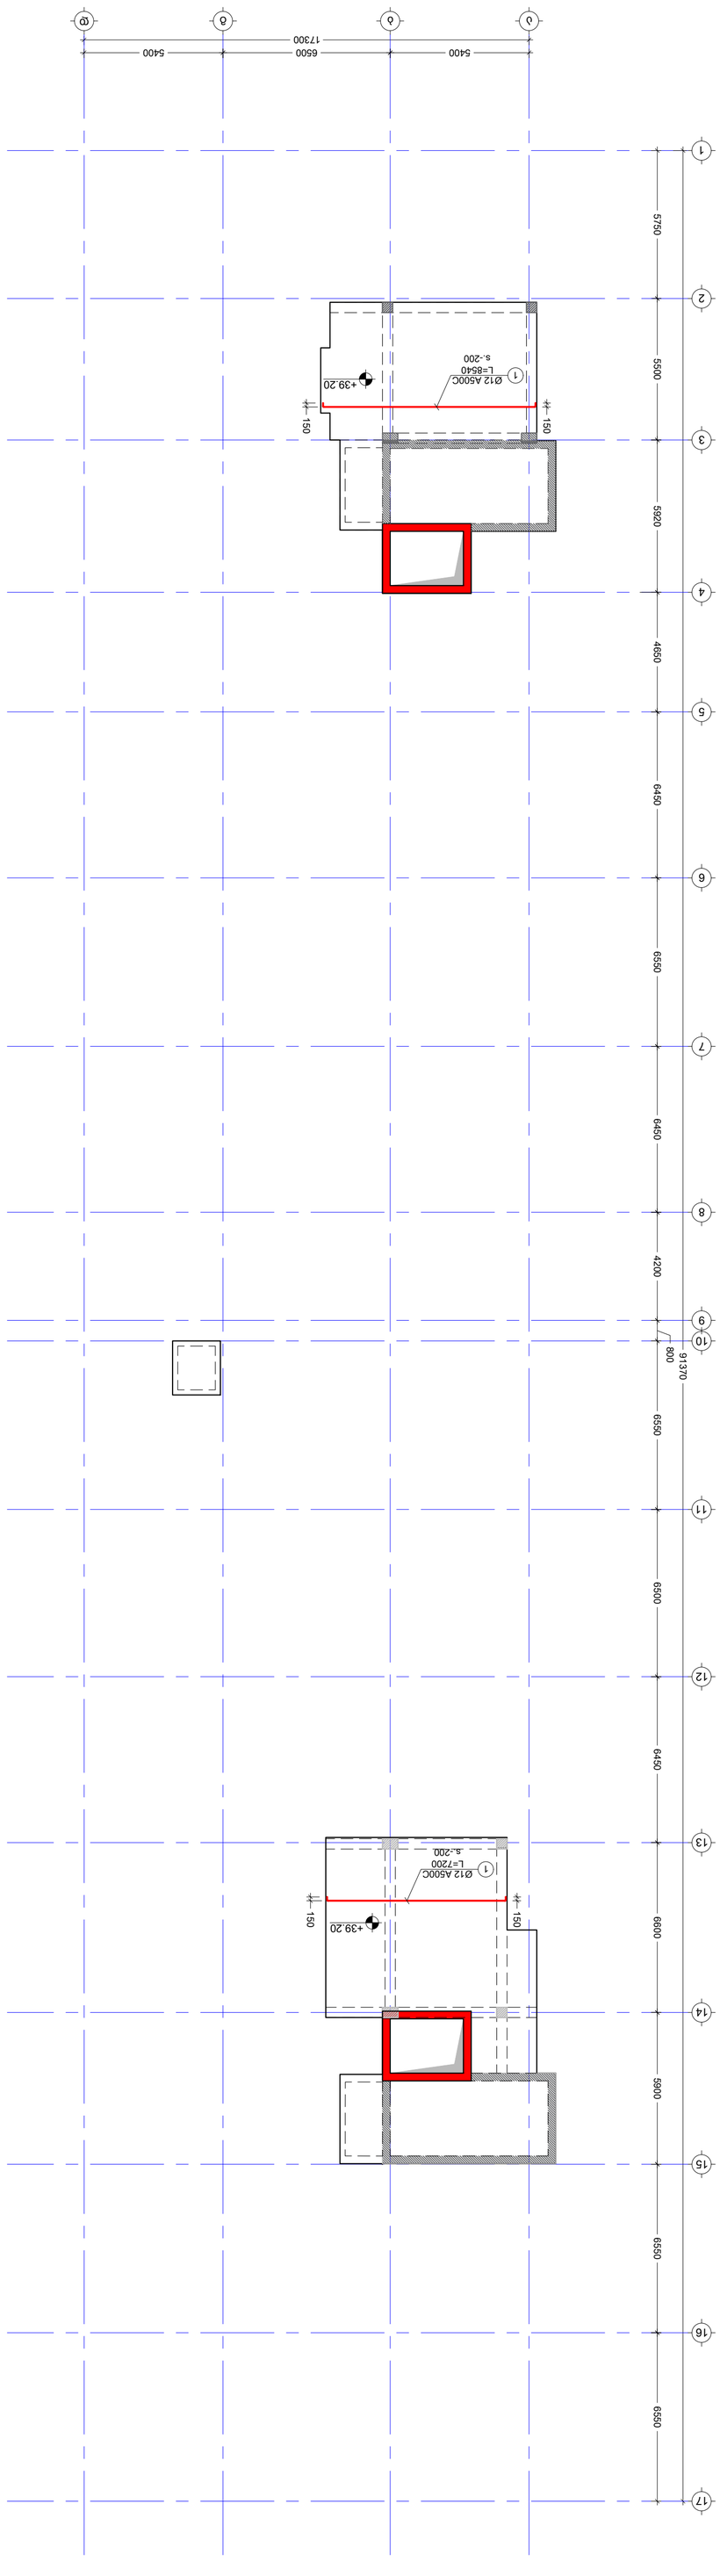


NOTE:

No	Date	Revision	Issued by
----	----	----	----
----	----	----	----
----	----	----	----
----	----	----	----
----	----	----	----
----	----	----	----

KEY PLAN




ISSUED BY:	APPROVED BY:



S - 259	C.D.

05/10/2023

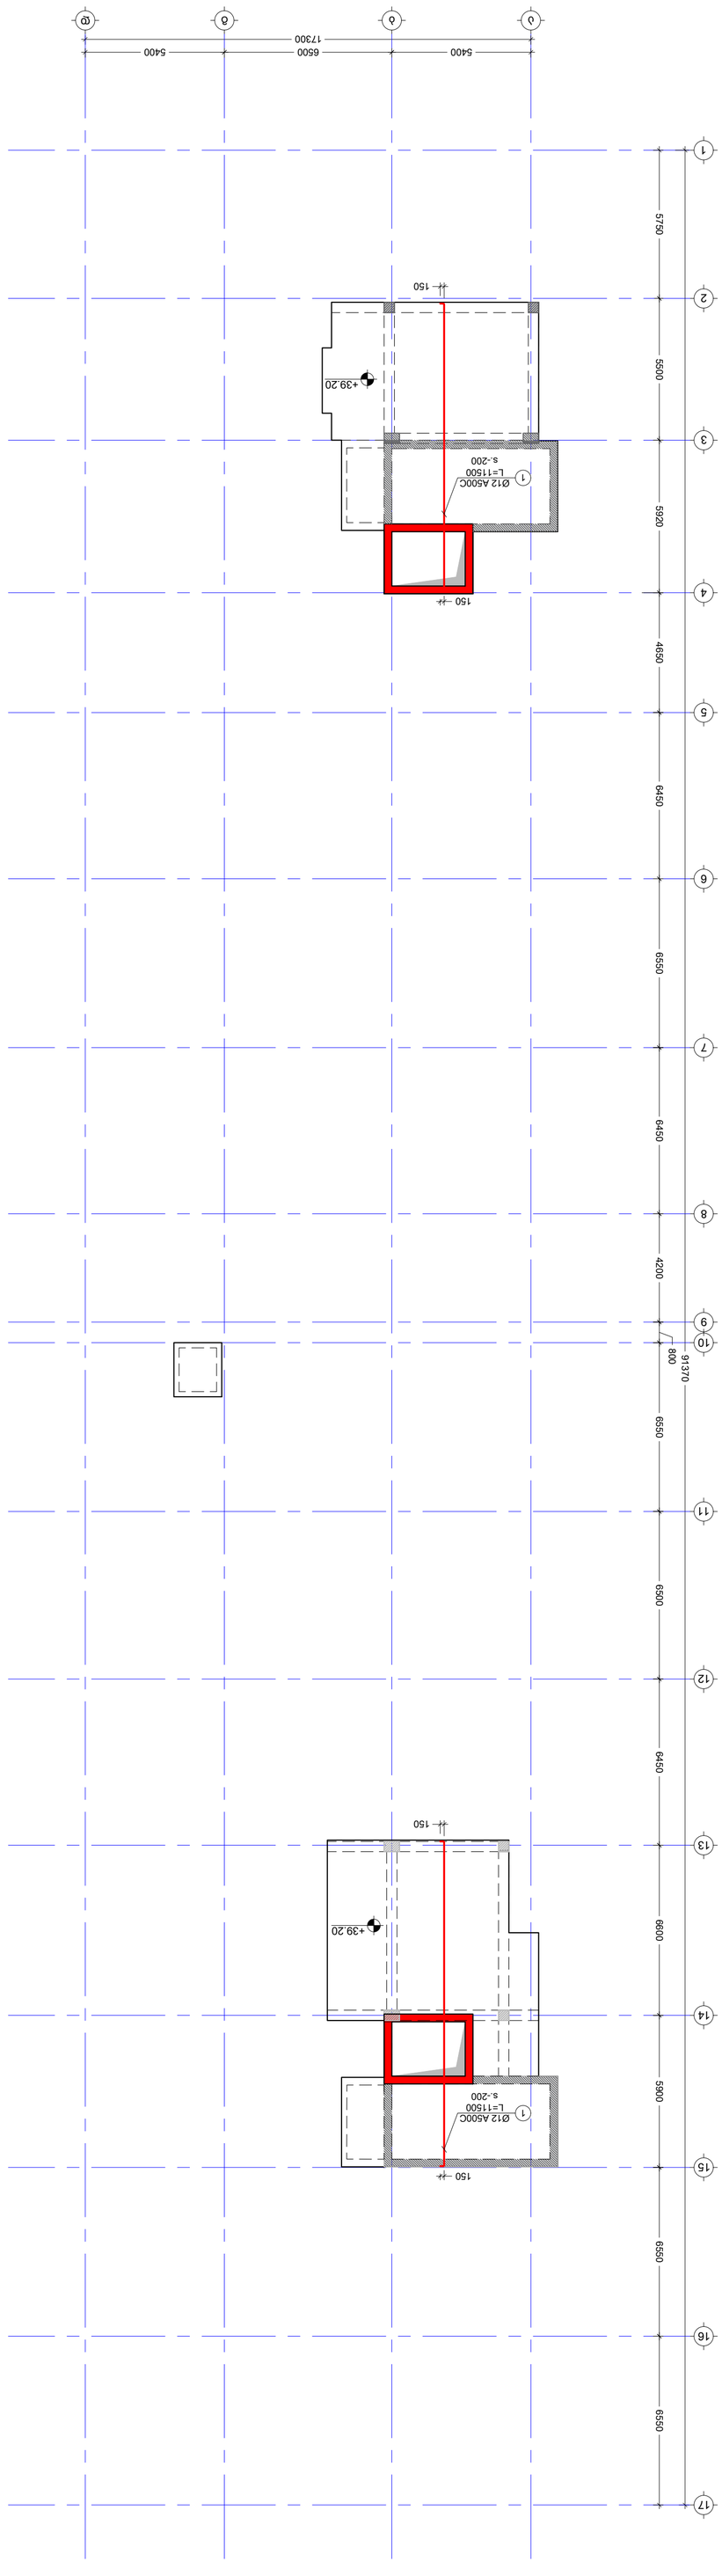



No	Date	Revision	Issued by
----	----	----	----
----	----	----	----
----	----	----	----
----	----	----	----
----	----	----	----
----	----	----	----

KEY PLAN

ADDRESS

PROJECT

DRWG.

APPROVED BY:

ISSUED BY:

FILE

PAPER SIZE

SCALE

STATUS

DRWG. No

REVISION

PROJECT No

APPROVED BY:

ISSUED BY:

FILE

PAPER SIZE

SCALE

STATUS

DRWG. No

REVISION

PROJECT No

NOTE:

05/10/2023

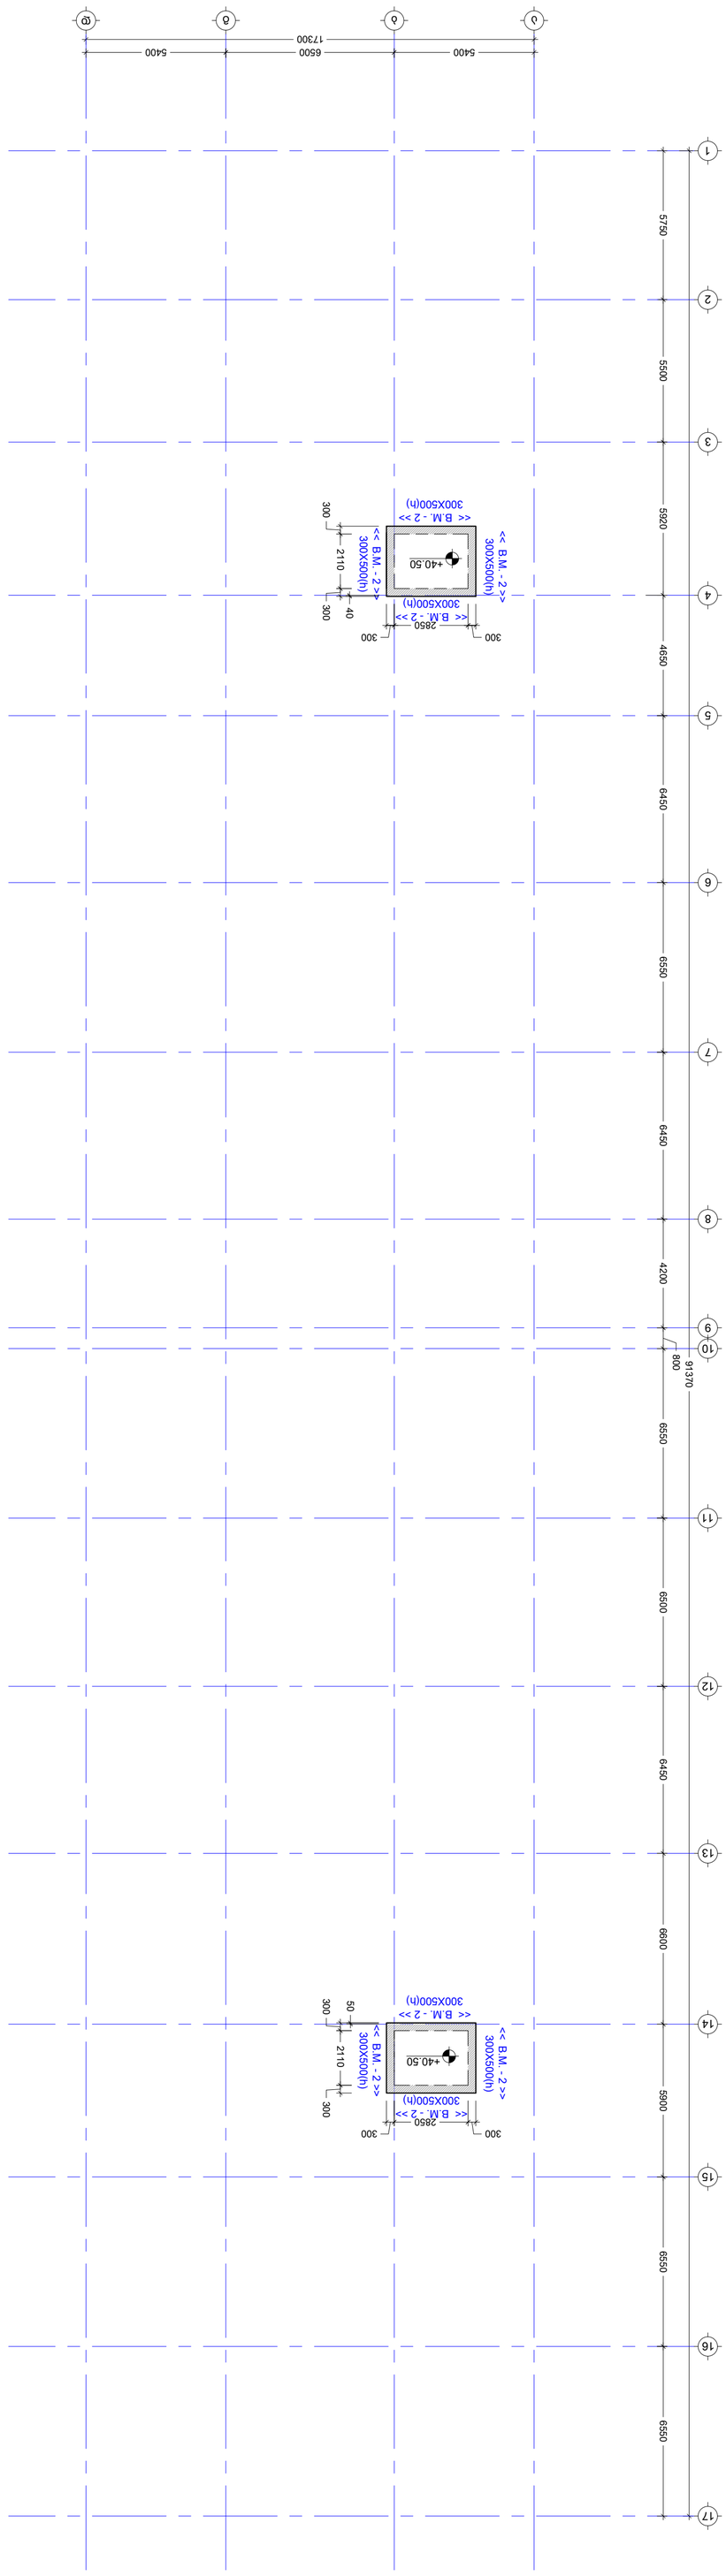



KEY PLAN

No	Date	Revision	Issued by
----	----	----	----
----	----	----	----
----	----	----	----
----	----	----	----
----	----	----	----
----	----	----	----


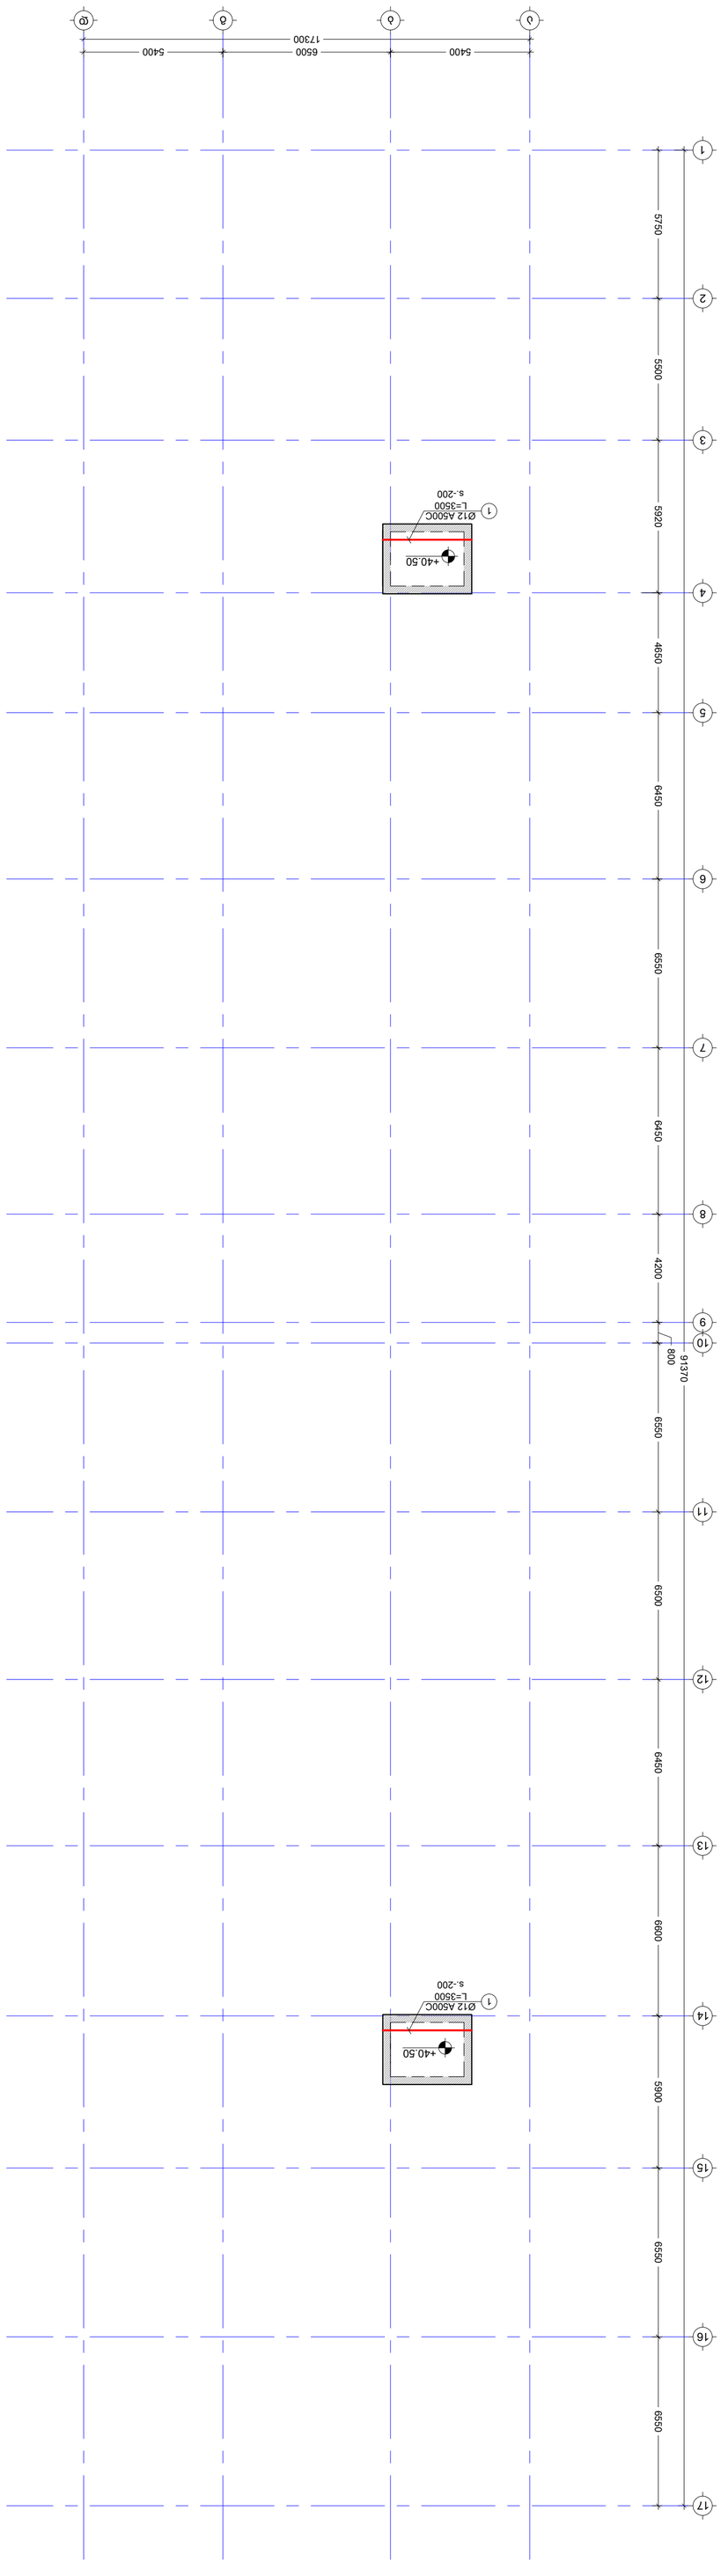
















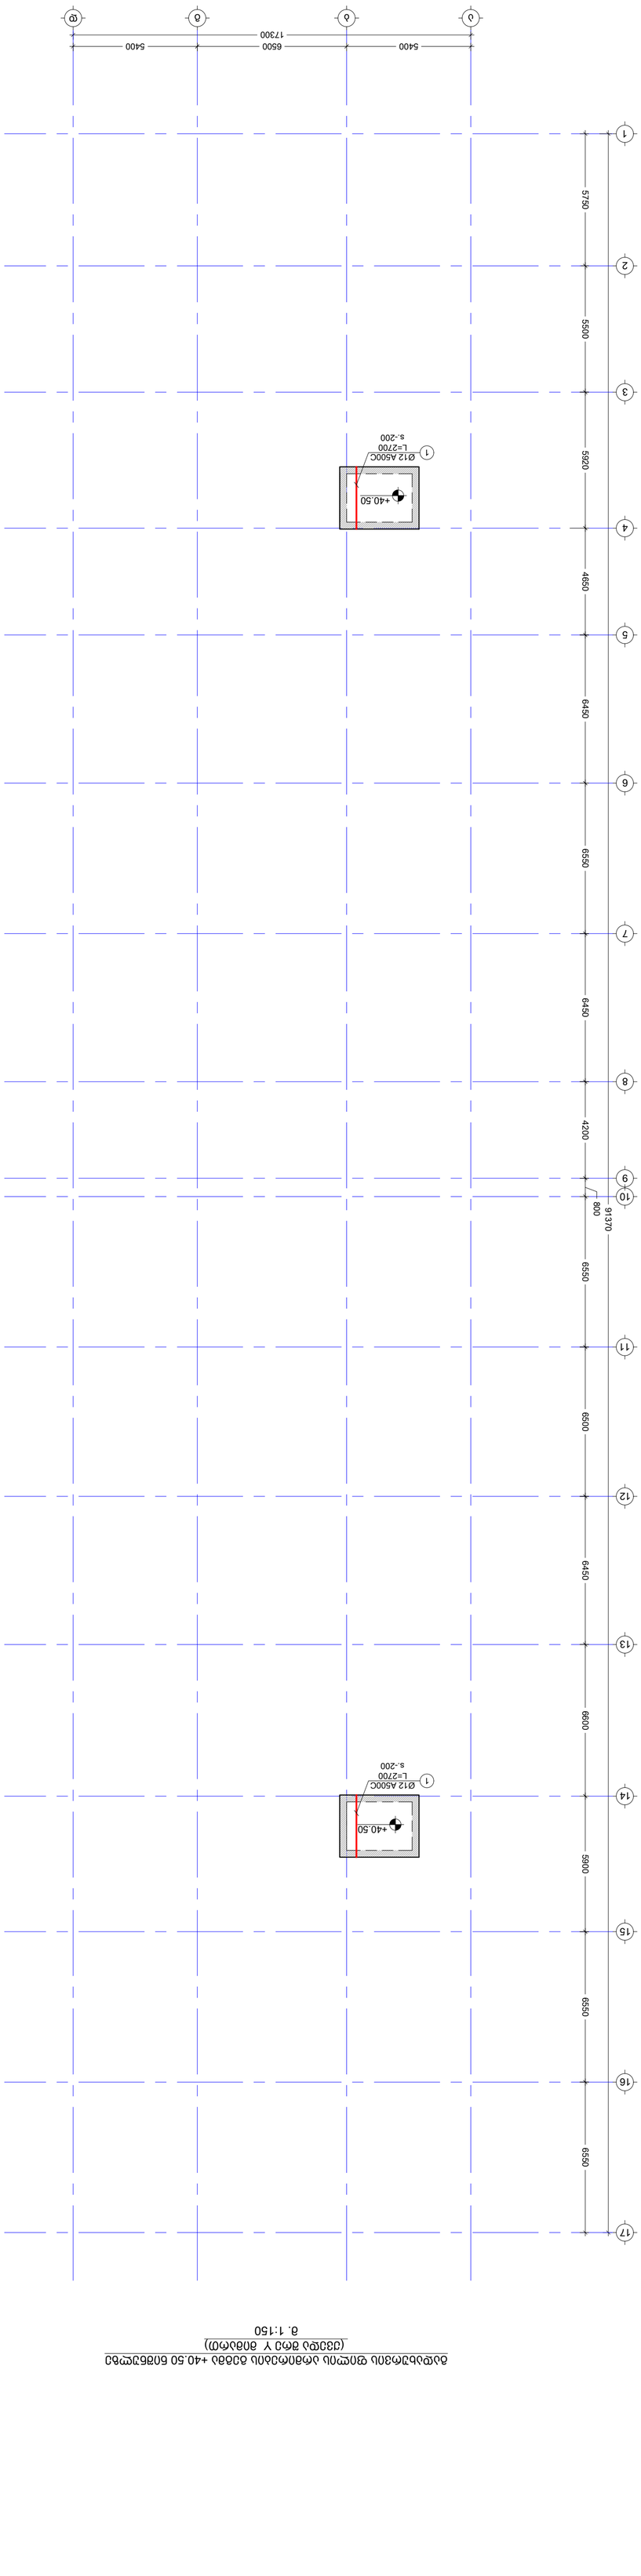








NOTE:
3360/3360:

No	Date	Revision	Issued by
----	----	----	----
----	----	----	----
----	----	----	----
----	----	----	----
----	----	----	----
----	----	----	----

KEY PLAN

ADDRESS
DRWG.
PROJECT

ISSUED BY:	APPROVED BY:
M.T	T.M
G.D	
FILE	PROJECT No 01
SK +40.50	
PAPER SIZE	SCALE
A1	----
REVISION	STATUS
----	C.D.
DRWG. No	
S - 264	

05/10/2023

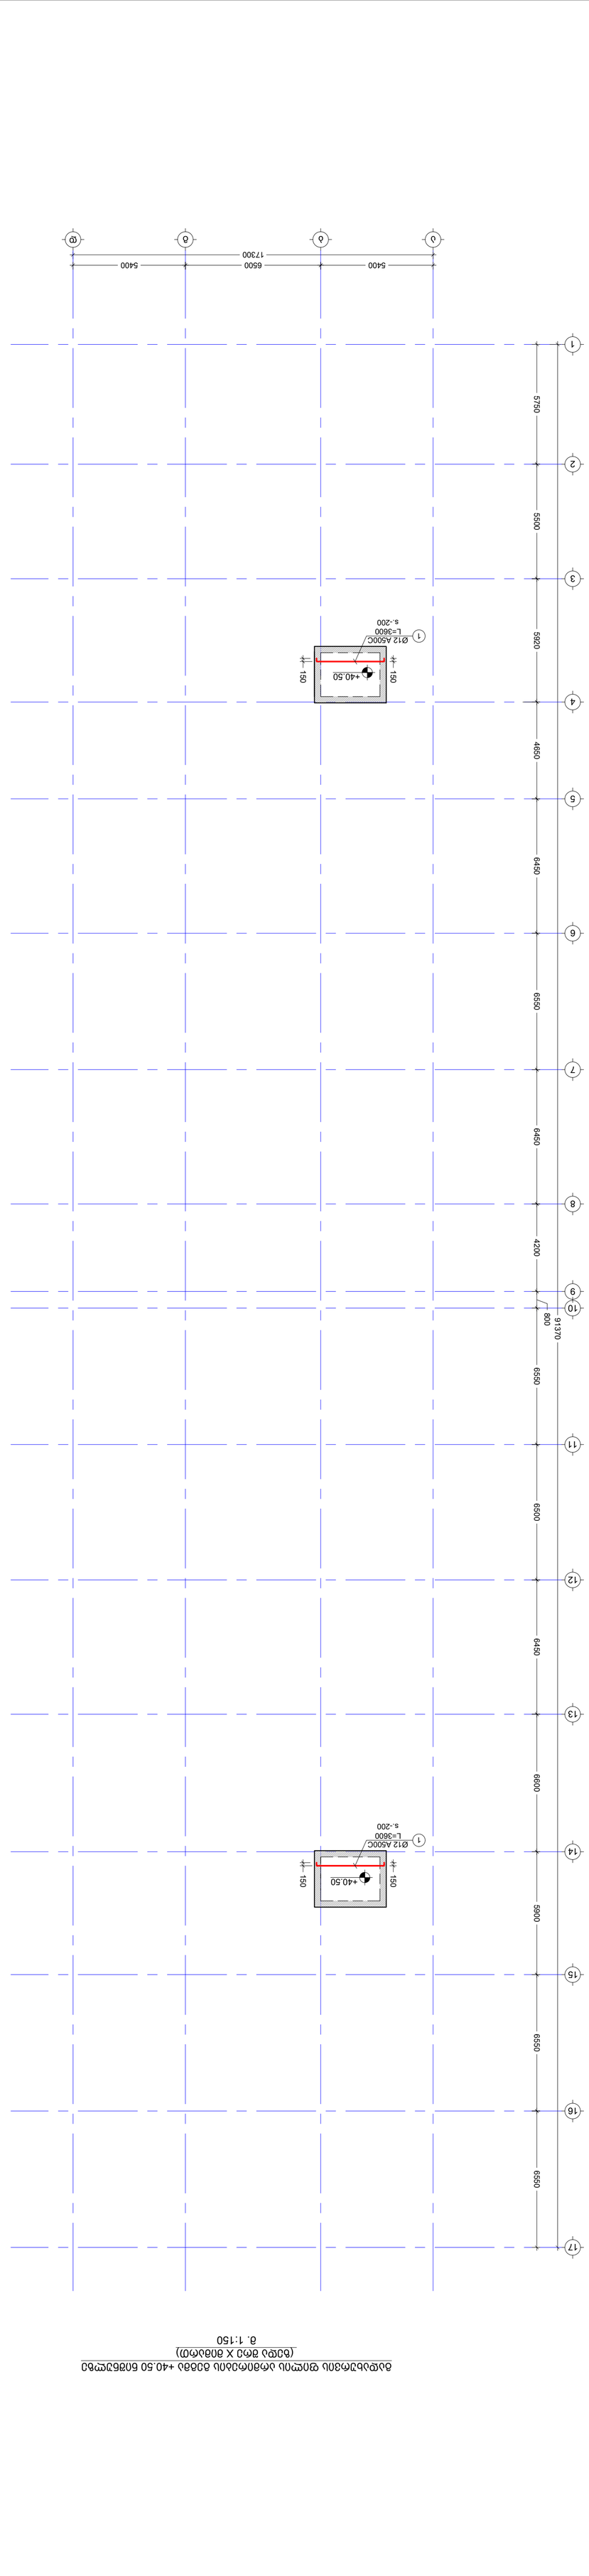


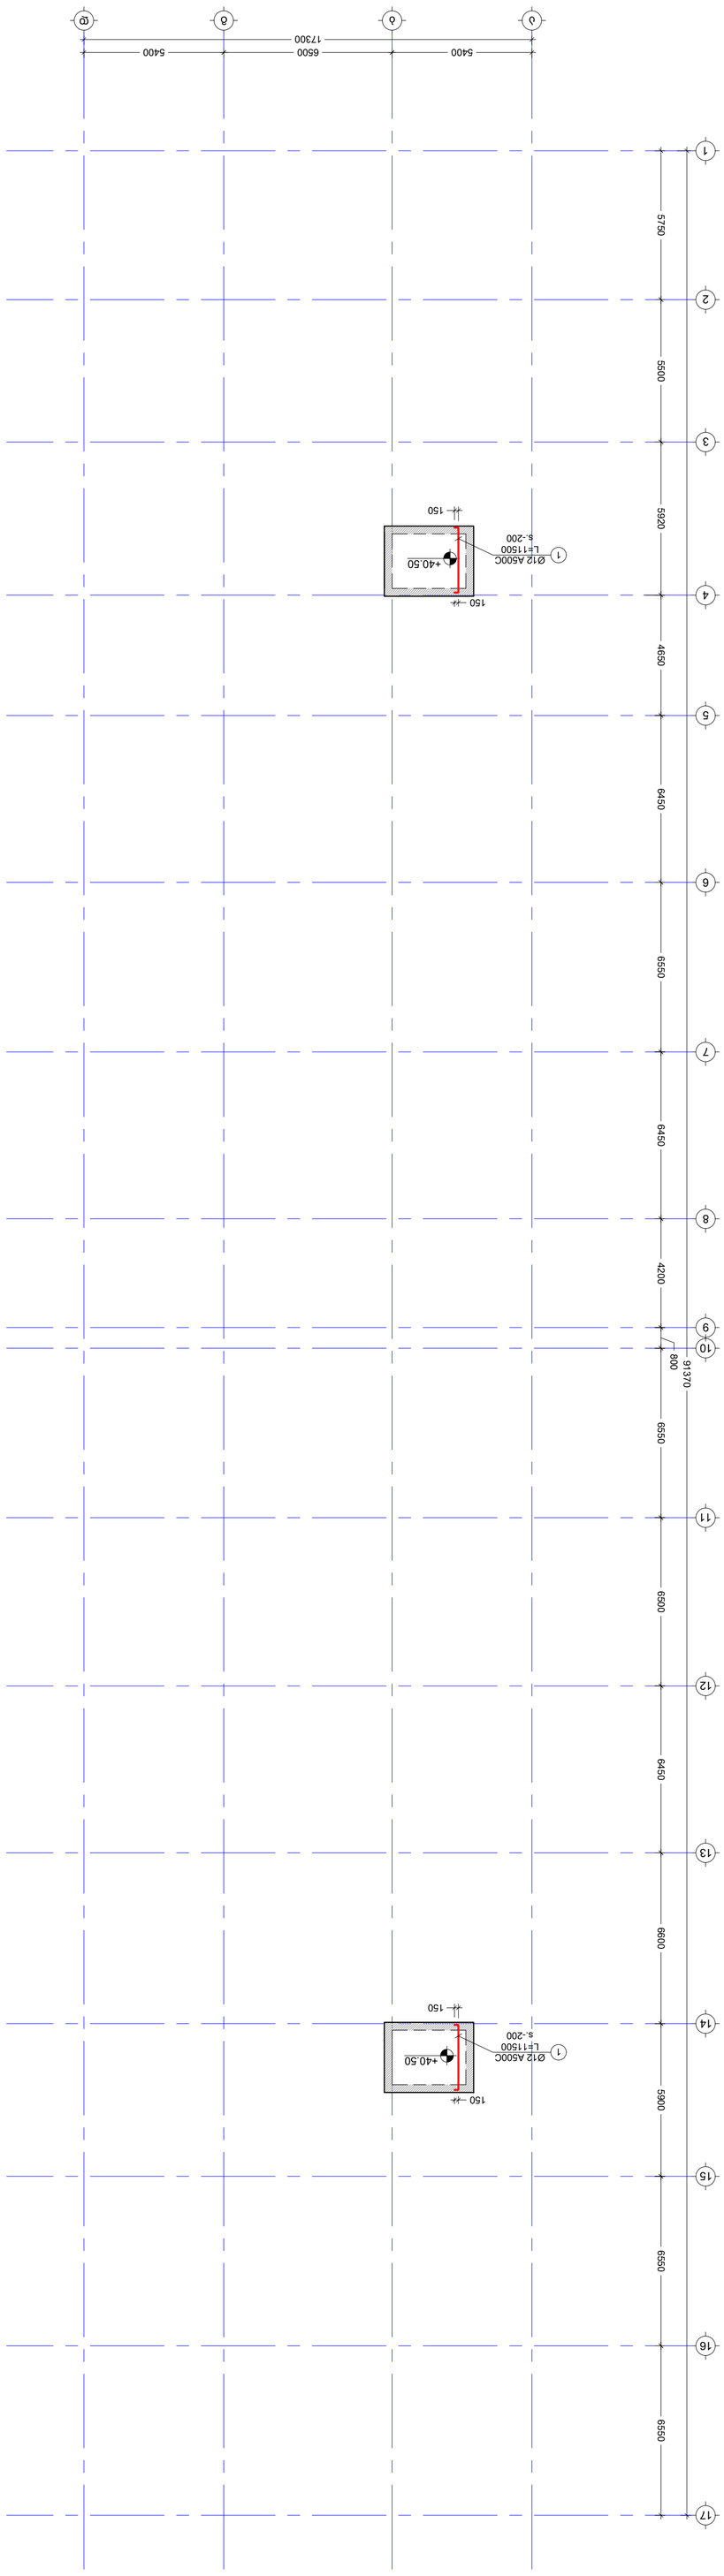




კვეთი a - a
მ. 1:10

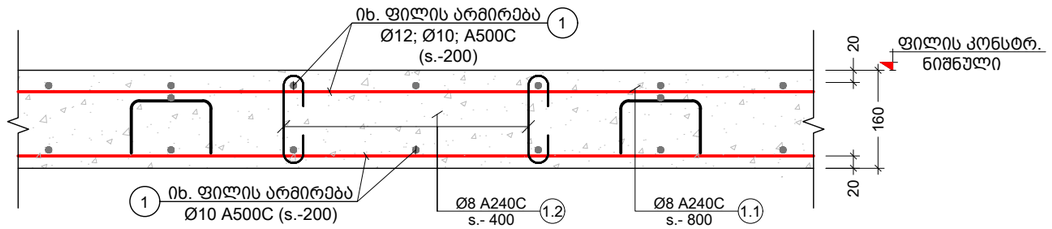

კვეთი b - b
მ. 1:10

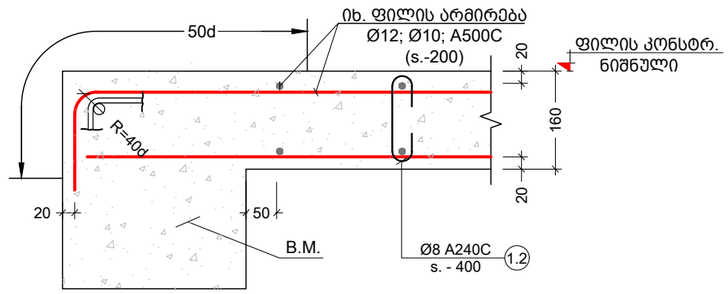

კვეთი c - c
მ. 1:10

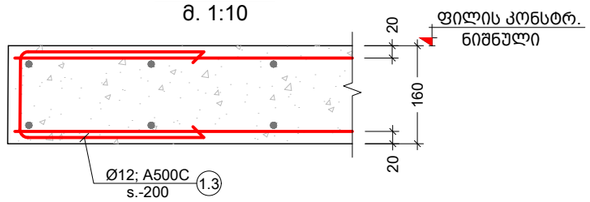

კვეთი d - d
მ. 1:10

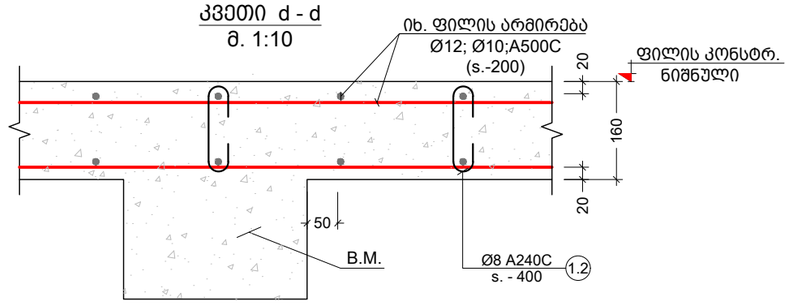

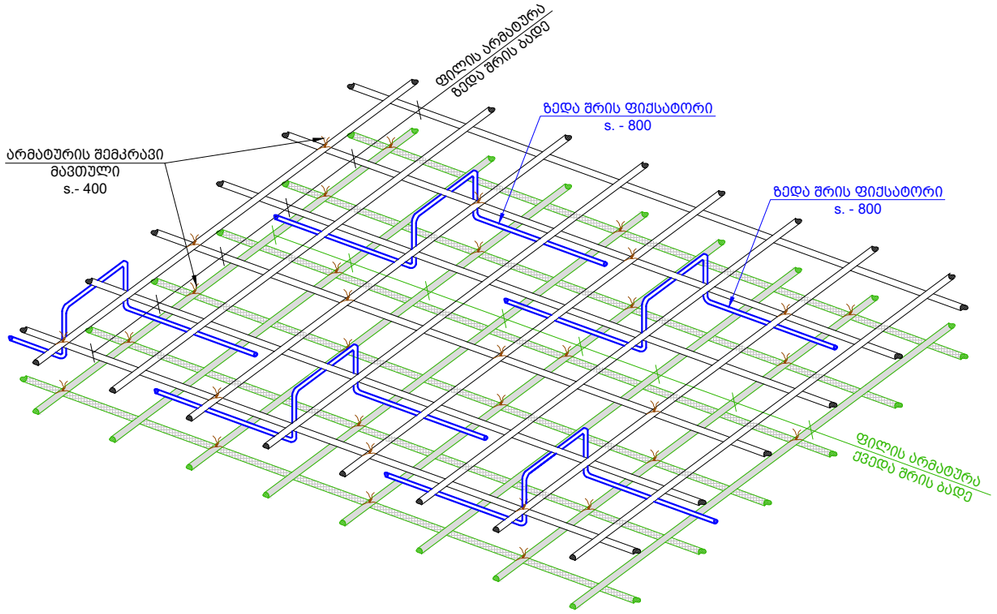

პოზ. №	ე ს კ ი ზ ი	L მმ
1.1	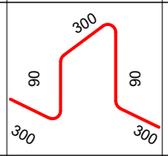	1080
1.2	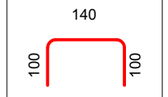	340
1.3	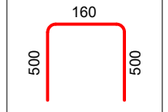	1160

შენიშვნა:
NOTE:

No	Date	Revision	Issued by
----	----	----	----
----	----	----	----
----	----	----	----
----	----	----	----
----	----	----	----

სიტუაციური სქემა
KEY PLAN

მისამართი
ADDRESS
ქალაქი თბილისი , დასახლება ზემო ფონიჭალა , კორპუსი 20 , მიმდებარედ (ნაკვეთი 37/017) A ტოტკი ს.კ.01.18.13.037.231

პროექტი
PROJECT
მრავალბინიანი საცხოვრებელი სახლი

ნახაზი
DRWG.
მონოლითური ფილის კვეთები

	შესრულა: ISSUED BY: M.T G.D	შეამოწმა APPROVED BY: T.M	
	ფაილი FILE SLAB SECT	პროექტის №: PROJECT No 01	
	ფორმატი PAPER SIZE A3	მასშტაბი SCALE ----	
ნახ.კოდი DRWG. No S - 266	კორექტ. REVISION ----	სტადია STATUS C.D.	

05/10/2023

ქვედა ფენის დასახ.	ჭრილის N	ჭრილის ფართობი (მ²)	ფენის სისქე (მ)	ფენის მოცულობა (მ³)	ქვედა ფენის დასახ.
ქვედა ფენა	1	Ø 12 A500C	ც.ბ.	-	19629
ზედა ფენა	1	Ø 12 A500C	ც.ბ.	-	20563
ბეტონის მარკა B25 V = 299 X 1 = 299 მ³					
ზედა ფენის ფილის +6.20 ნიშნულის არმატურების სპეციფიკაცია	1.1	Ø 10 A500C	1080	2921 X 1	3155
	1.2	Ø 8 A240C	320	5193 X 1	1662
	1.3	Ø 12 A500C	720	975 X 1	702
ბეტონის მარკა B25 V = 299 X 1 = 299 მ³					



შემსრულებელი
ADDRESS
ტელეფონი , ფაქსი , ელ-ფოსტა
(გაანგარიშების 37/017) A ბლოკი
ს.პ.01.18.13.037.231

პროექტი
PROJECT
მრავალსართულიანი საცხოვრებელი სახლი

ნახატის დასახელება
DRWG.
მონოლითური ჭიშკრის საძირკვლის N1

ტექნიკოსი: ISSUED BY: M.T G.D
დამტკიცებულია: APPROVED BY: T.M
ფაილი FILE
პროექტის No PROJECT No 01
ფურცლის ზომა PAPER SIZE A3
მასშტაბი SCALE ----
ნახატის No DRWG. No S - 267
ცვლილება REVISION ----
სტატუსი STATUS C.D.

No	Date	Revision	Issued by
----	----	----	----

ნიშნულების სქემა
KEY PLAN

შენიშვნა:
NOTE:

No	Date	Revision	Issued by
----	----	----	----
----	----	----	----
05/10/2023

კონსტრ. დასახ.	ელემენტის დასახ.	ზომა №№	ტიპიზაციით ან ნახაზით გათვალისწინებული ელემენტის რაოდენობა (ც.)	ერთეული ელემენტის წონა (ტ.)	საერთო წონა (ტ.)	ელემენტის დასახ.	ზომა №№	ბეტონი	არმატურა	ელემენტის საერთო წონა (კგ.)
								კლასი	დიამეტრი	
ფილტრების ფილტის +29.30 ნიშნულის	ფილტრების ფილტის +29.30 ნიშნულის	1	1	-	19629	17418	1	B25	Ø12 A500C	17418
		1	1	-	20563	18247	1	B25	Ø12 A500C	18247
		1.1	1	2921 X 1	3155	1944	1.1	B25	Ø10 A500C	1944
		1.2	1	5193 X 1	1662	655	1.2	B25	Ø8 A240C	655
		1.3	1	975 X 1	702	623	1.3	B25	Ø12 A500C	623
		ბაშმის ბეტონი B25 V = 299 X 1 = 299 მ³					ბაშმის ბეტონი B25 V = 299 X 1 = 299 მ³			


No	Date	Revision	Issued by
----	----	----	----
----	----	----	----
----	----	----	----
----	----	----	----
----	----	----	----
----	----	----	----

KEY PLAN

შენიშვნა:
NOTE:

შპს.შპრი	ტექნიკური ზედამხედველი:
DRWG. No	REVISION
S - 268	----

ხაზ.ამფრ.	ტექნიკური ხელმძღვანელ

კონსტრ. დასახ.	ელემენტის დასახ.	პოზ. №	დიამეტრი ან კვეთი (მმ)	ერთეულის სიგრძე (მმ.)	რაოდენობა (ც.)	საერთო სიგრძე (მ.)	საერთო წონა (კგ.)
ბადსახურვის ფილის სპეციფიკაცია +40.50 ნიშნულზე	ქვედა ბადე	1	Ø 12 A500C	დ.ა.	-	206	183
	ზედა ბადე	1	Ø 12 A500C	დ.ა.	-	216	191
		1.1	Ø 10 A500C	1080	31 X 1	33	20
		1.2	Ø 8 A240C	320	54 X 1	17	7
		მძიმე ბეტონი B25		V =	3 X 1	= 3	$მ^3$

შენიშვნა:
NOTE:

No	Date	Revision	Issued by
----	----	----	----
----	----	----	----
----	----	----	----
----	----	----	----
----	----	----	----

სიტუაციური სქემა
KEY PLAN

მისამართი
ADDRESS
ქალაქი თბილისი , დასახლება ზემო ფონიჭალა , კორპუსი 20 , მიმდებარედ (ნაკვეთი 37/017) A ბლოკი ს.კ.01.18.13.037.231

პროექტი
PROJECT
მრავალბინიანი საცხოვრებელი სახლი

ნახაზი
DRWG.
მონოლითური ფილის სპეციფიკაცია N3

შეასრულა: ISSUED BY: M.T G.D
შეამოწმა APPROVED BY: T.M
ფაილი FILE: SLAB SECT
პროექტის №: PROJECT No 01
ფორმატი PAPER SIZE: A3
მასშტაბი SCALE: ----
ნახ.კოდი DRWG. No: S - 269
პროექტ. REVISION: ----
სტადია STATUS: C.D.

05/10/2023

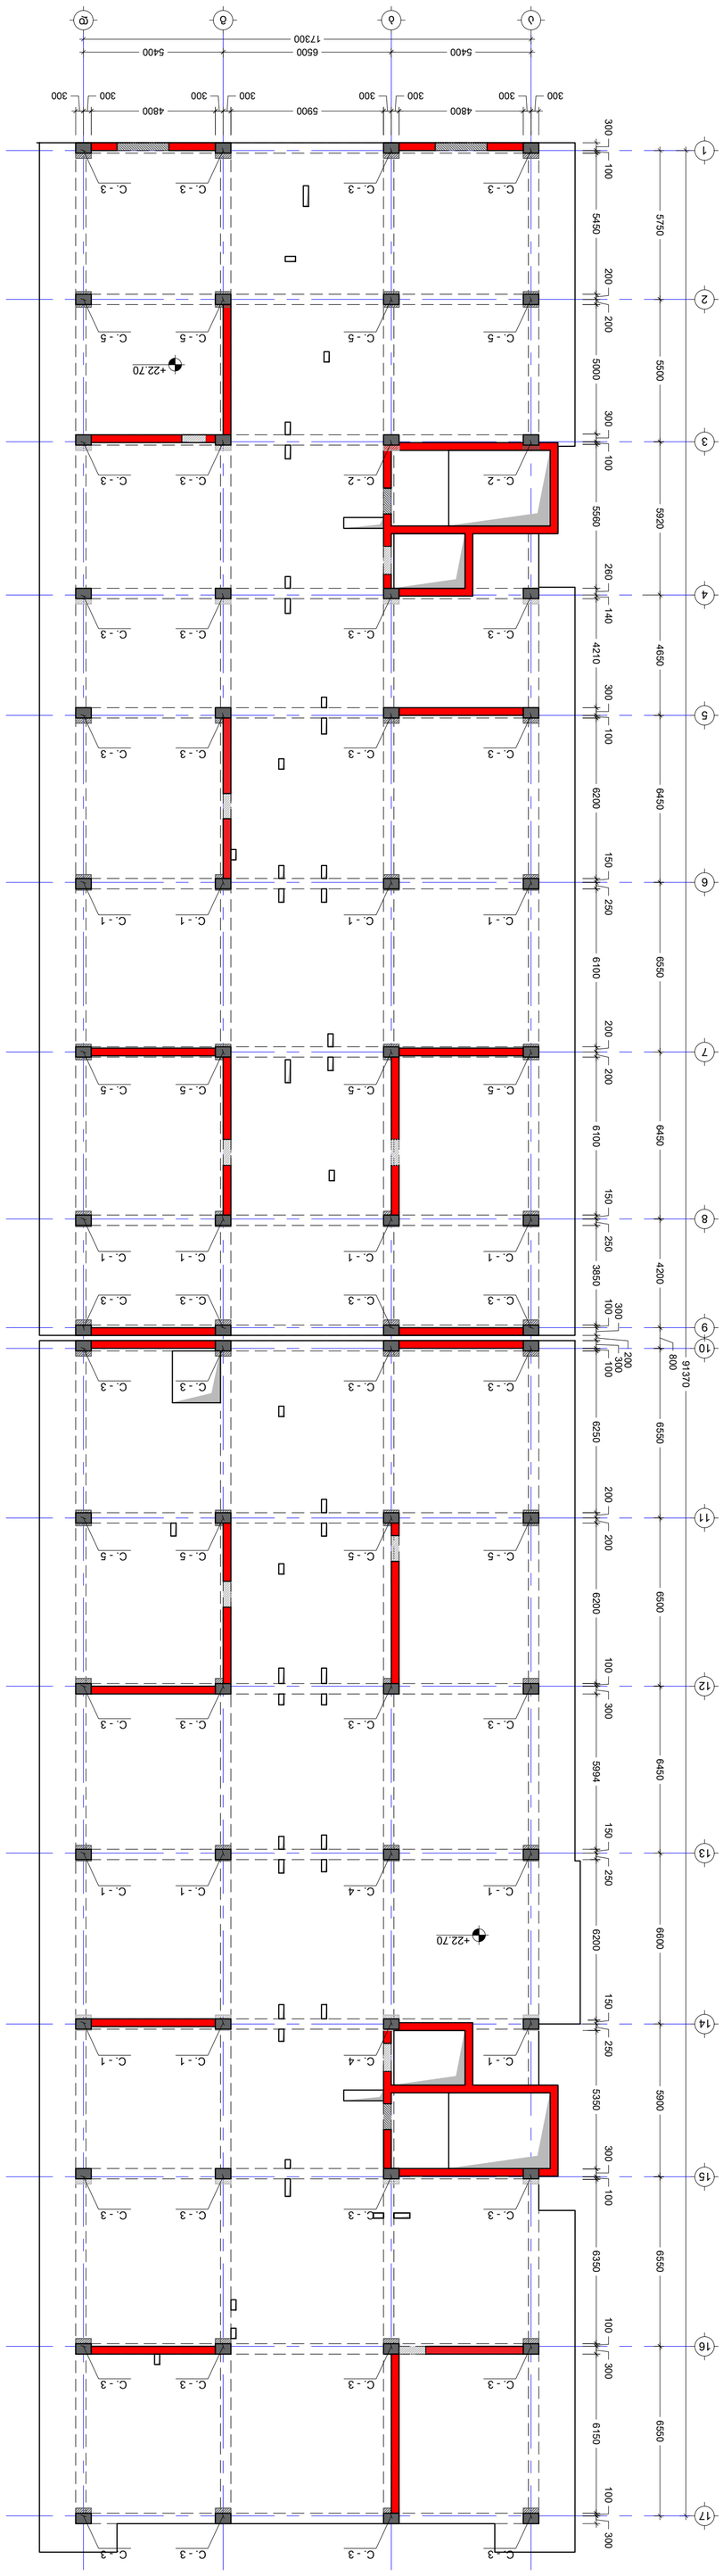

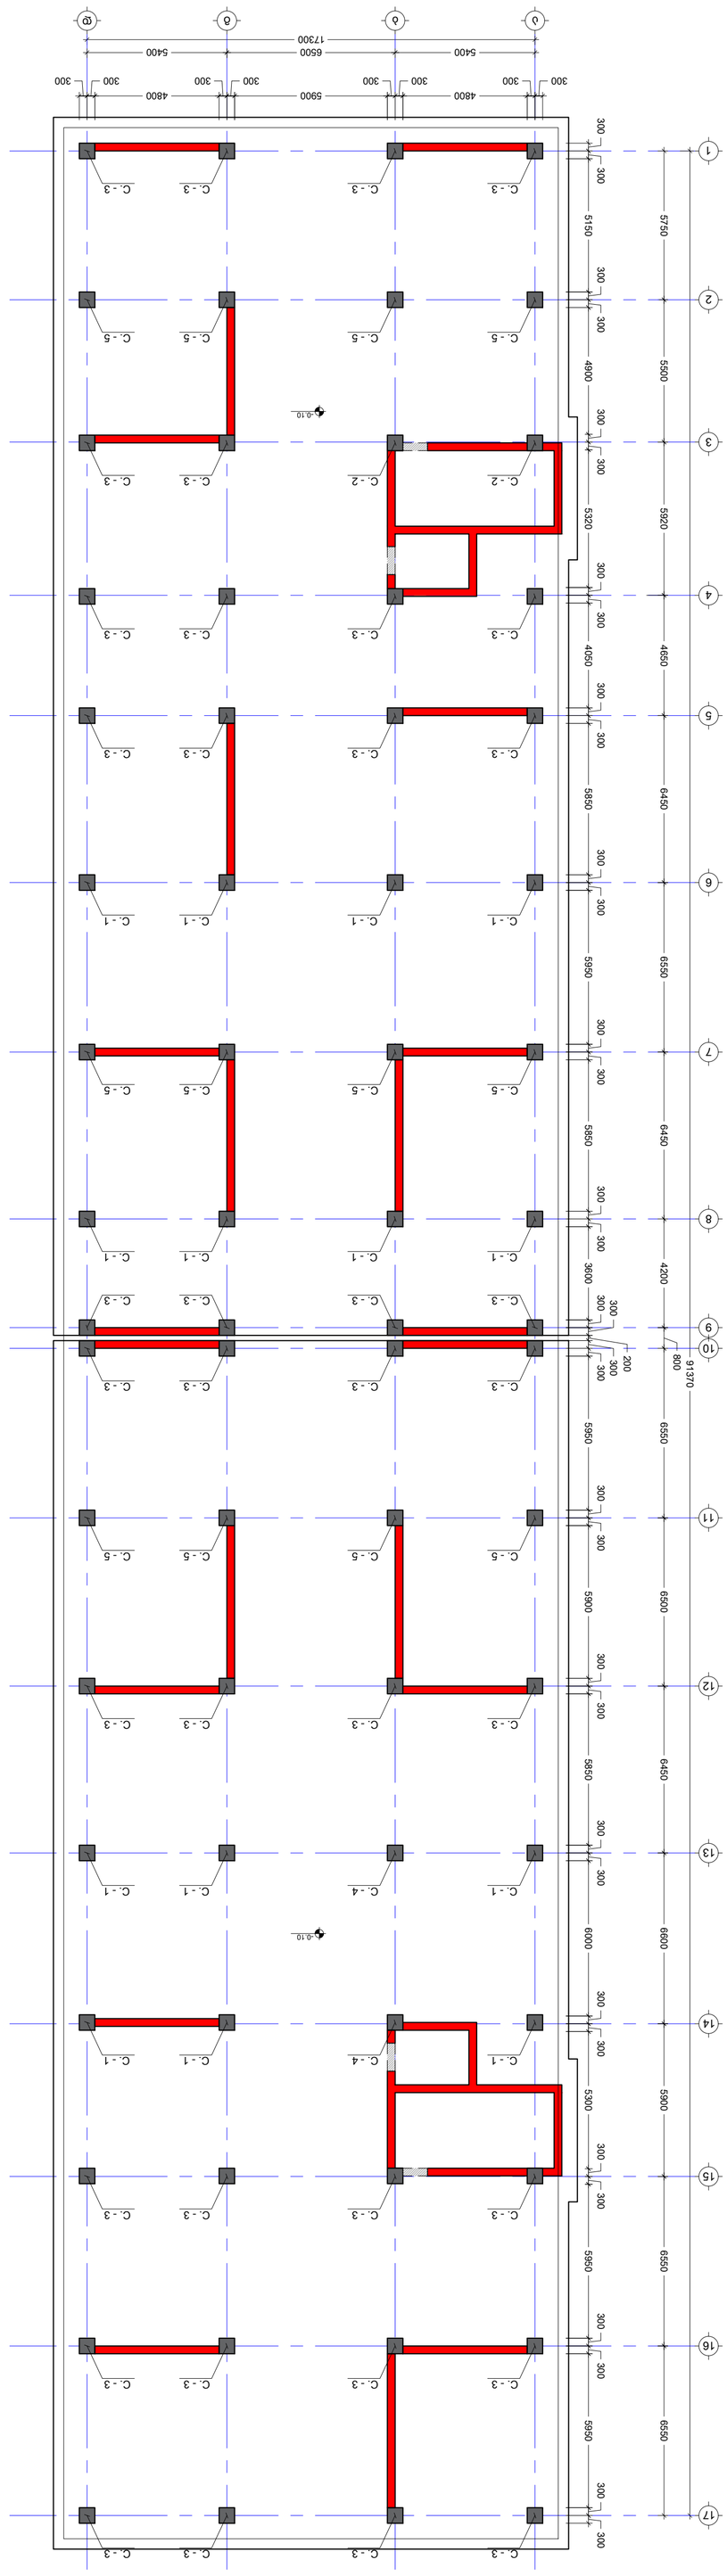










NOTE:








ISSUED BY:
M.T
G.D

APPROVED BY:
T.M

PROJECT No
01

FILE
COLUMN

PAPER SIZE
A1

SCALE

STATUS
C.D.

DRWG. No
S - 302

REVISION

02/03/2023

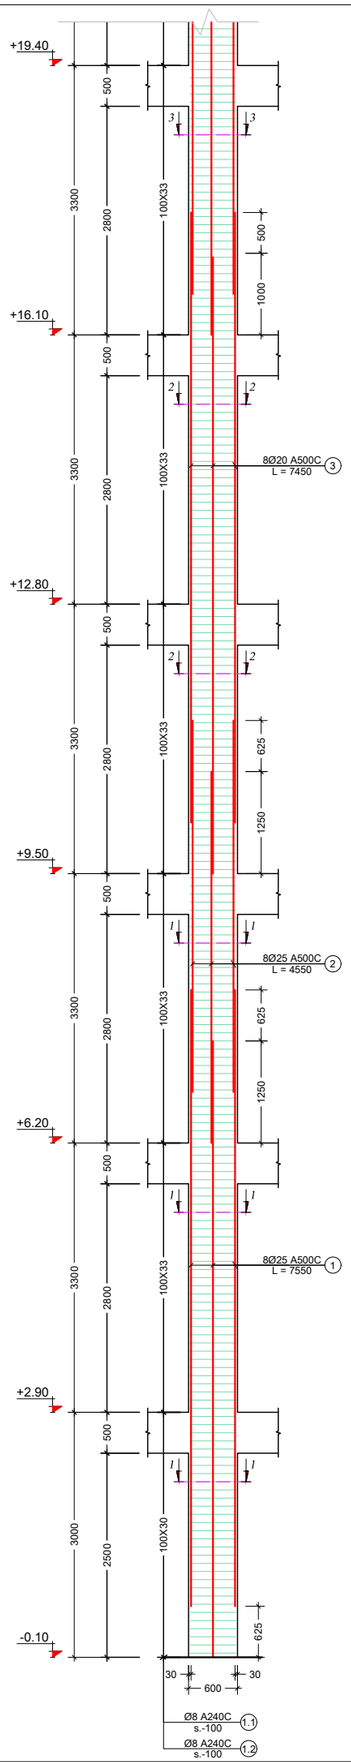

მონოლითური სვეტი C. - 1 (14 ც)
მ. 1:50

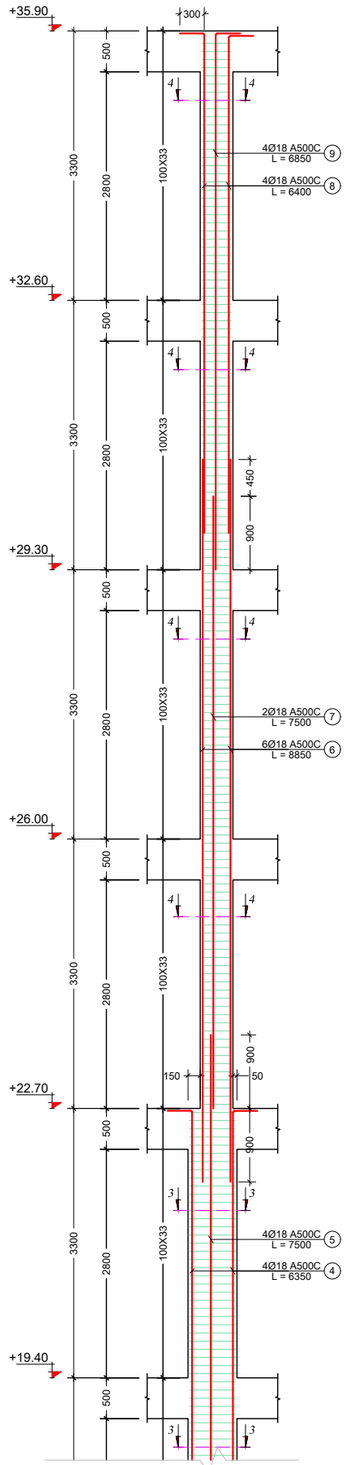

კვეთი 1 - 1
მ. 1:10

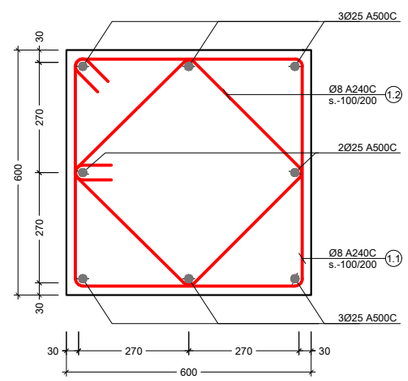

კვეთი 2 - 2
მ. 1:10

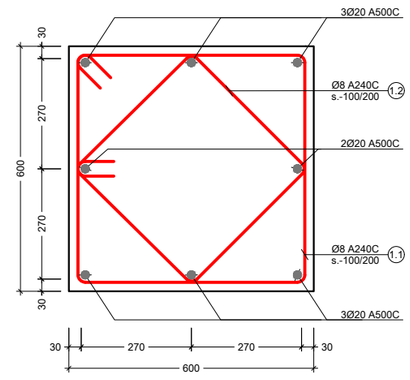

კვეთი 3 - 3
მ. 1:10

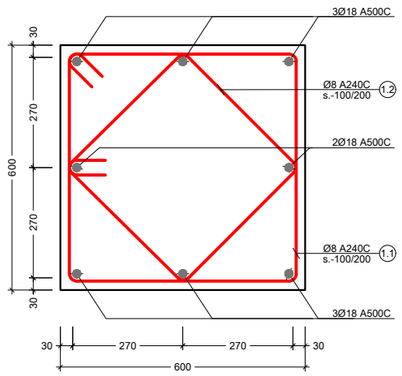

კვეთი 4 - 4
მ. 1:10

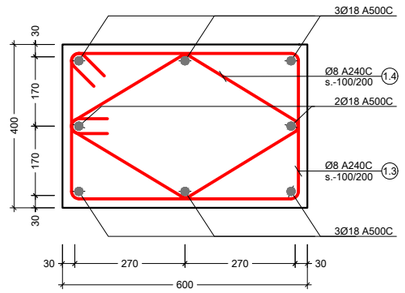

პოზ. №	ესკიზი	L მმ
1.1	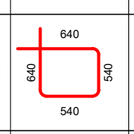	2360
1.2	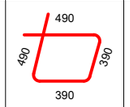	1760
1.3	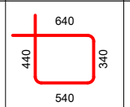	1960
1.4	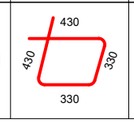	1520

შენიშვნა:
NOTE:

----	----	----	----
----	----	----	----
----	----	----	----
----	----	----	----
----	----	----	----
No	Date	Revision	Issued by

სიტუაციური სქემა
KEY PLAN

მისამართი
ADDRESS
ქალაქი თბილისი , დასახლება ზემო ფონიჭალა , კორპუსი 20 , მიმდებარედ (ნაკვეთი 37/017) A ბლოკი
ს.კ.01.18.13.037.231

პროექტი
PROJECT
მრავალბინიანი საცხოვრებელი სახლი

ნახაზი
DRWG.
მონოლითური სვეტი C. - 1

შეასრულა:
ISSUED BY:
M.T
G.D

შეამოწმა
APPROVED BY:
T.M

ფაილი
FILE
COLUMN

პროექტის №:
PROJECT No
01

ფორმატი
PAPER SIZE
A3

მასშტაბი
SCALE

ნახ.კოდი
DRWG. No
S - 303

კორექტ.
REVISION

სტატუსი
STATUS
C.D.

05/10/2023

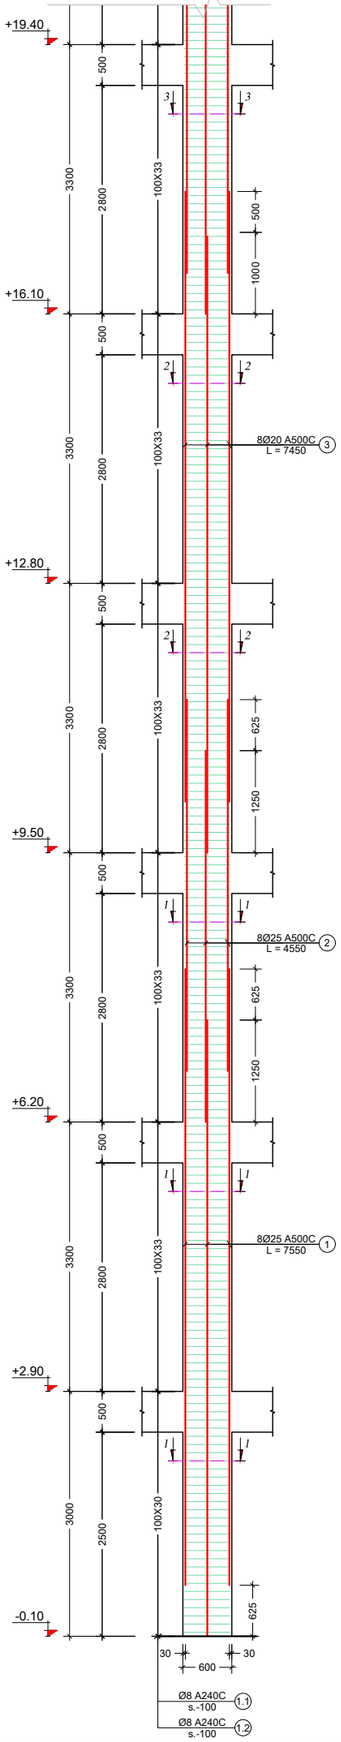

მონოლითური სვეტი C. - 2 (2 ც)

მ. 1:50

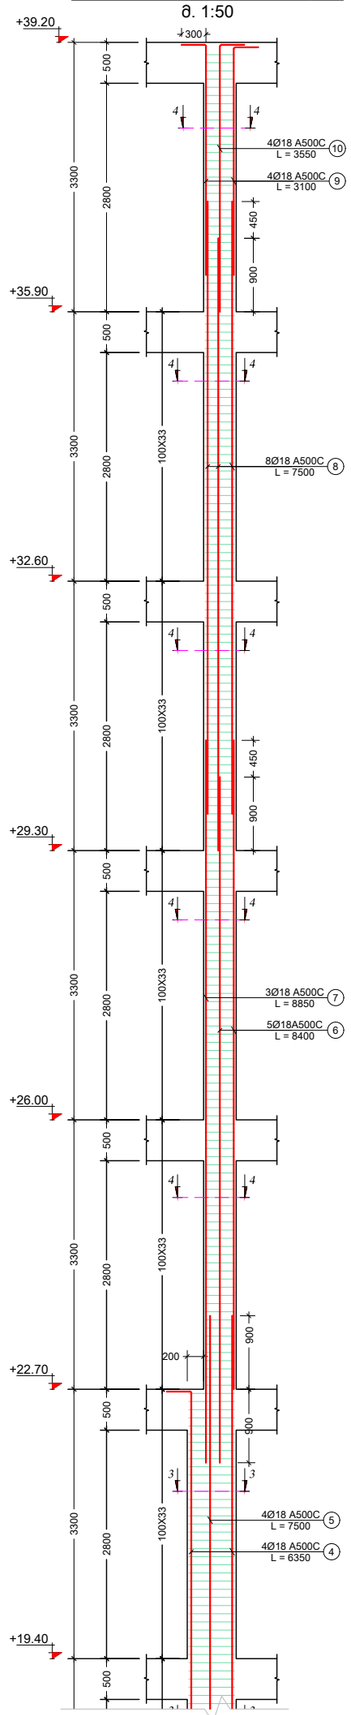

კვეთი 1 - 1

მ. 1:10

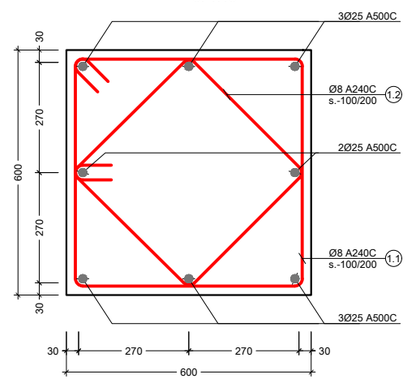

კვეთი 2 - 2

მ. 1:10

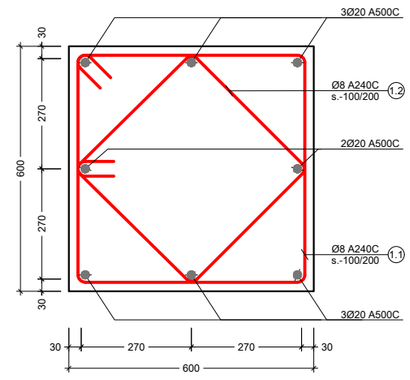

კვეთი 3 - 3

მ. 1:10

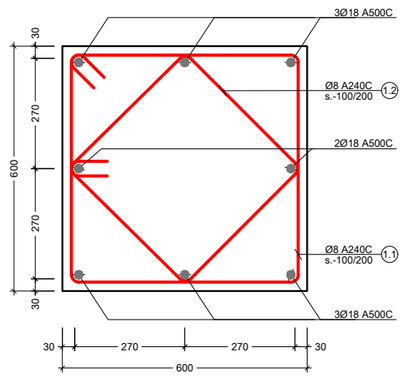

კვეთი 4 - 4

მ. 1:10

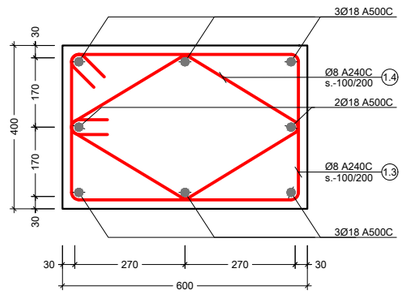

პოზ. №	ესკიზი	L მმ
1.1	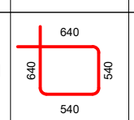	2360
1.2	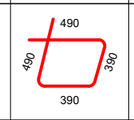	1760
1.3	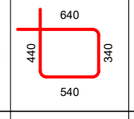	1960
1.4	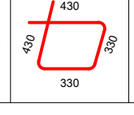	1520

შენიშვნა:
NOTE:

----	----	----	----
----	----	----	----
----	----	----	----
----	----	----	----
----	----	----	----
No	Date	Revision	Issued by

სიტუაციური სქემა
KEY PLAN

მისამართი
ADDRESS
ქალაქი თბილისი , დასახლება ბემო ფონიჭალა , კორპუსი 20 , მიმდებარედ (ნაკვეთი 37/017) A ბლოკი
ს.კ.01.18.13.037.231

პროექტი
PROJECT
მრავალბინიანი საცხოვრებელი სახლი

ნახაზი
DRWG.
მონოლითური სვეტი C. - 2

შეასრულა:
ISSUED BY:
M.T
G.D

შეამოწმა
APPROVED BY:
T.M

ფაილი
FILE
COLUMN

პროექტის №:
PROJECT No
01

ფორმატი
PAPER SIZE
A3

მასშტაბი
SCALE

ნახ.კოდი
DRWG. No
S - 304

კორექტ.
REVISION

სტადია
STATUS
C.D.

05/10/2023

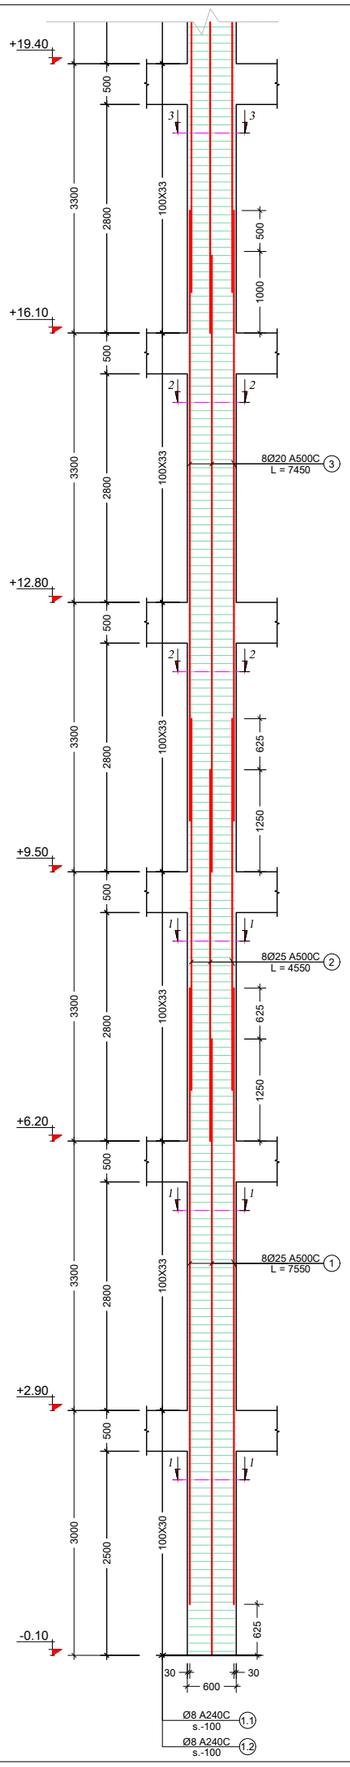

მონოლითური სვეტი C. - 3 (38 ც)
მ. 1:50

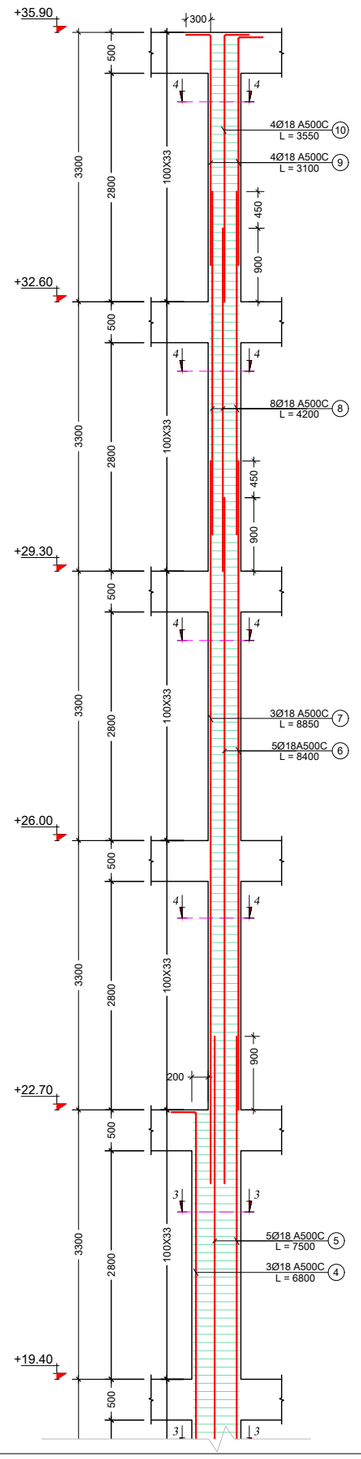

კვეთი 1 - 1
მ. 1:10

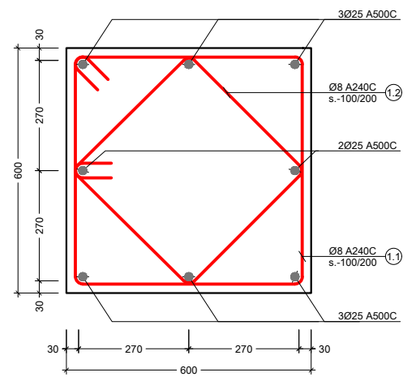

კვეთი 2 - 2
მ. 1:10

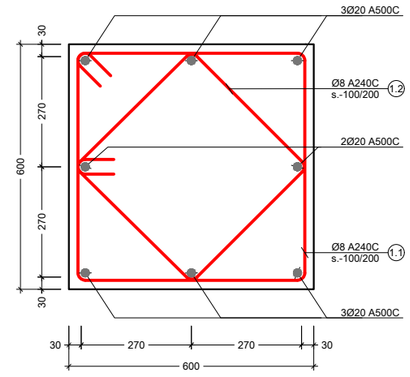

კვეთი 3 - 3
მ. 1:10

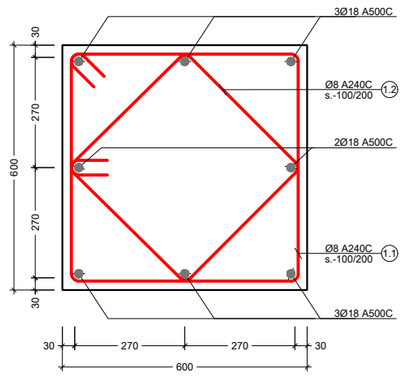

კვეთი 4 - 4
მ. 1:10

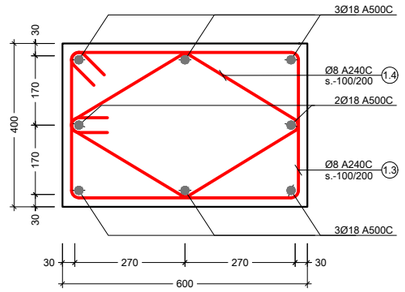

პოზ. №	ესკიზი	L მმ
1.1	640 / 640 / 540 / 540	2360
1.2	490 / 490 / 390 / 390	1760
1.3	640 / 440 / 340 / 540	1960
1.4	430 / 430 / 330 / 330	1520

შენიშვნა:
NOTE:

No	Date	Revision	Issued by
----	----	----	----
----	----	----	----
----	----	----	----
----	----	----	----
----	----	----	----

სიტუაციური სქემა
KEY PLAN

მისამართი
ADDRESS
ქალაქი თბილისი , დასახლება ზემო ფონიფალა , კორპუსი 20 , მიმდებარედ (ნაკვეთი 37/017) A ტიპის ს.კ.01.18.13.037.231

პროექტი
PROJECT
მრავალბინიანი საცხოვრებელი სახლი

ნახაზი
DRWG.
მონოლითური სვეტი C. - 3

შემსრულა: ISSUED BY:	M.T G.D	შეამოწმა APPROVED BY:	T.M
ფაილი FILE	COLUMN	პროექტის №: PROJECT No	01
ფორმატი PAPER SIZE	A3	მასშტაბი SCALE	----
ნახ.კოდი DRWG. No	S - 305	კორექტ. REVISION	----
სტადია STATUS	C.D.		

თ. მაჭავ

05/10/2023

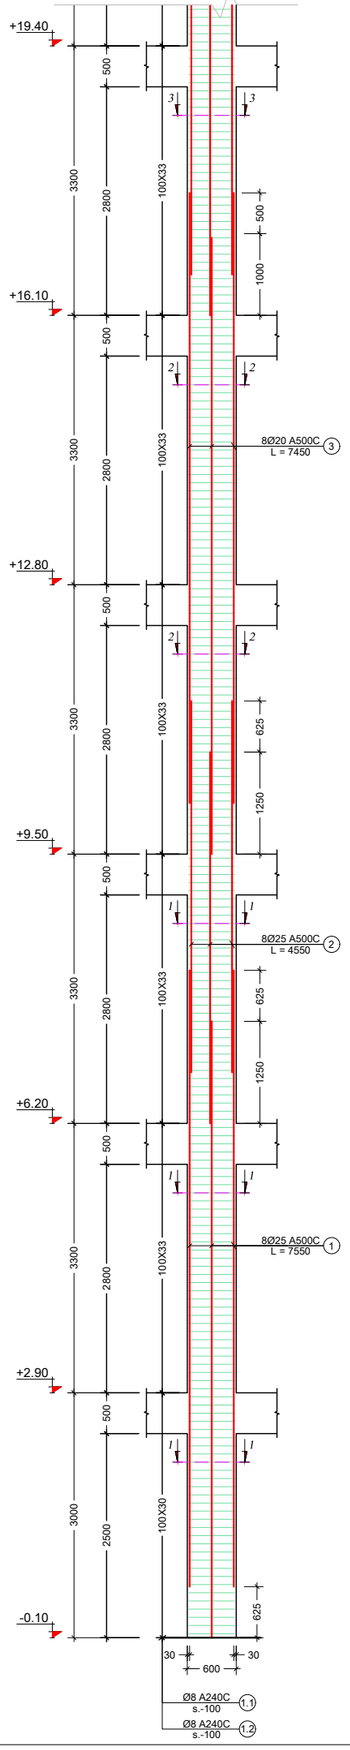

მონოლითური სვეტი C. - 4 (2 ც)

მ. 1:50

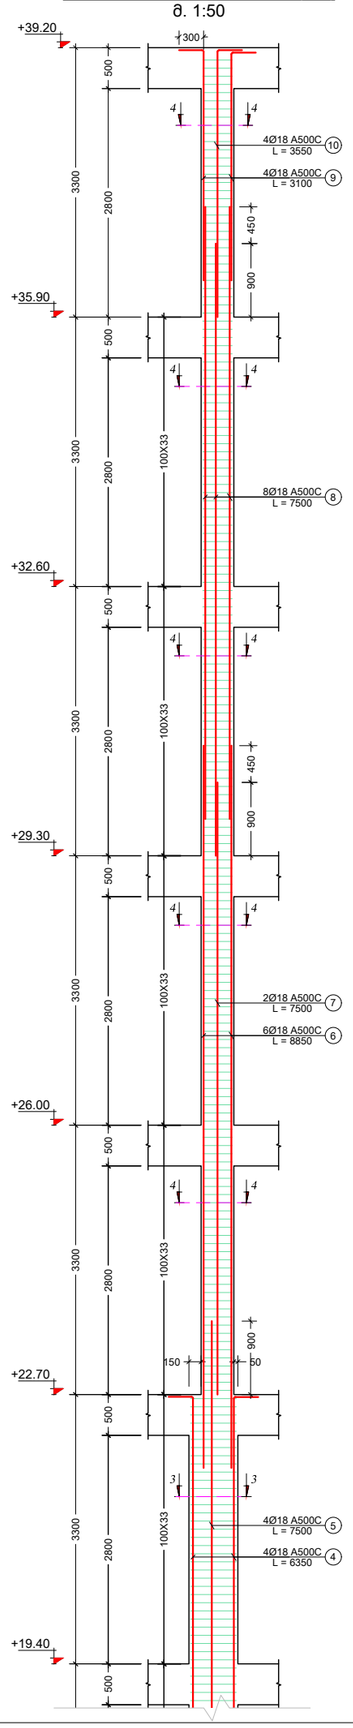

კვეთი 1 - 1

მ. 1:10

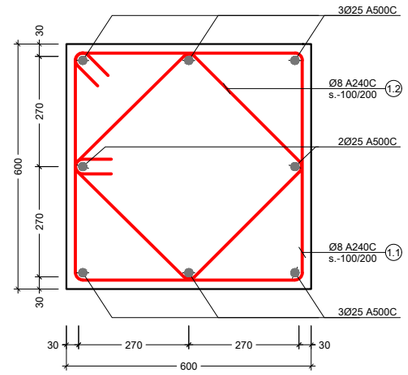

კვეთი 2 - 2

მ. 1:10

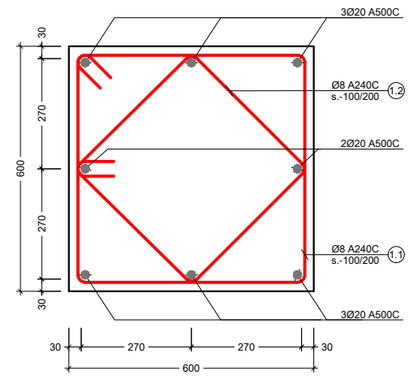

კვეთი 3 - 3

მ. 1:10

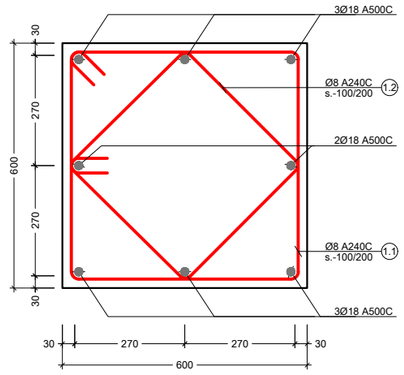

კვეთი 4 - 4

მ. 1:10

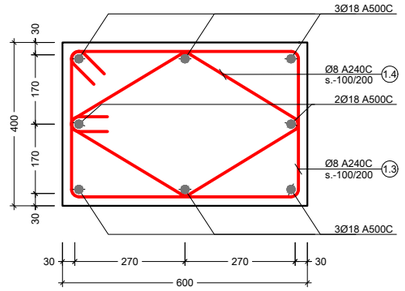

პოზ. №	ესკიზი	L მმ
1.1	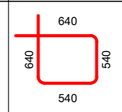	2360
1.2	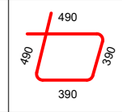	1760
1.3	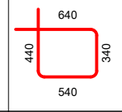	1960
1.4		1520

შენიშვნა:
NOTE:

----	----	----	----
----	----	----	----
----	----	----	----
----	----	----	----
----	----	----	----
No	Date	Revision	Issued by

სიტუაციური სქემა
KEY PLAN

მისამართი
ADDRESS
ქალაქი თბილისი , დასახლება ბემო ფონიჭალა , კორპუსი 20 , მიმდებარედ (ნაკვეთი 37/017) A ბლოკი
ს.კ.01.18.13.037.231

პროექტი
PROJECT
მრავალბინიანი საცხოვრებელი სახლი

ნახაზი
DRWG.
მონოლითური სვეტი C. - 4

შესრულა: ISSUED BY: M.T G.D	შეამოწმა APPROVED BY: T.M	
ფაილი FILE COLUMN	პროექტის №: PROJECT No 01	
ფორმატი PAPER SIZE A3	მასშტაბი SCALE ----	
ნახ.კოდი DRWG. No S - 306	კორექტ. REVISION ----	სტადია STATUS C.D.

05/10/2023

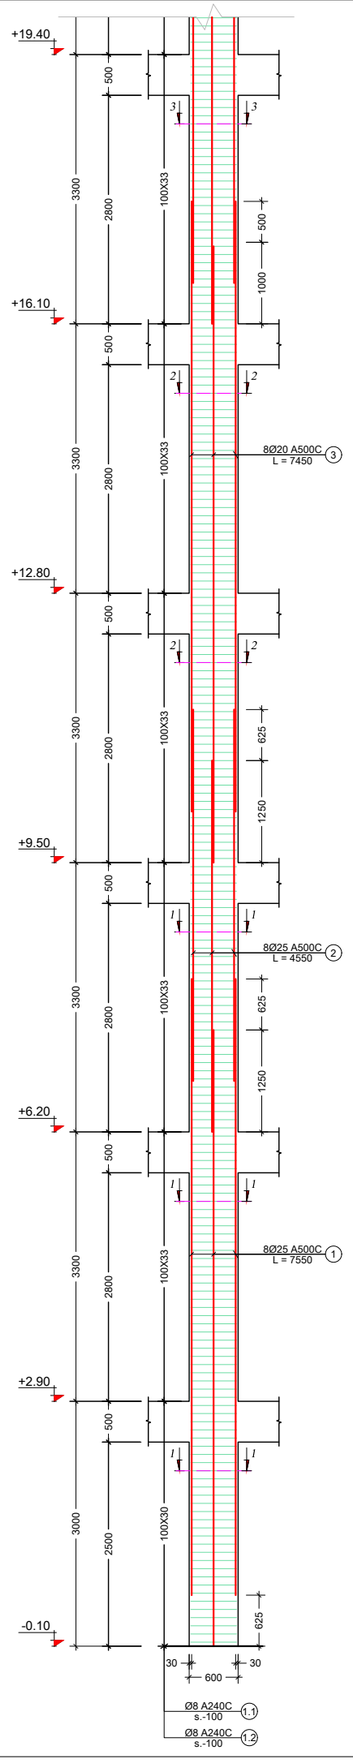

მონოლითური სვეტი C. - 5 (12 ც)
მ. 1:50

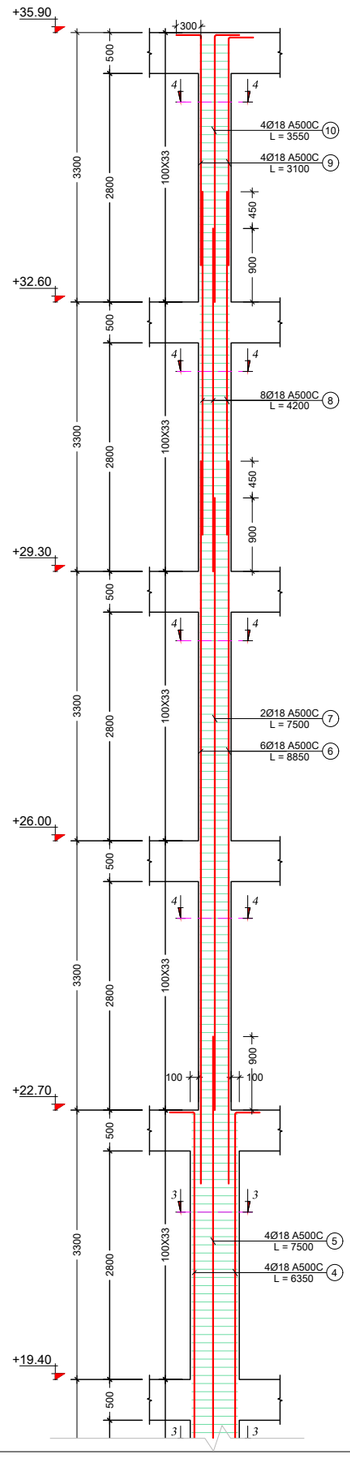

კვეთი 1 - 1
მ. 1:10

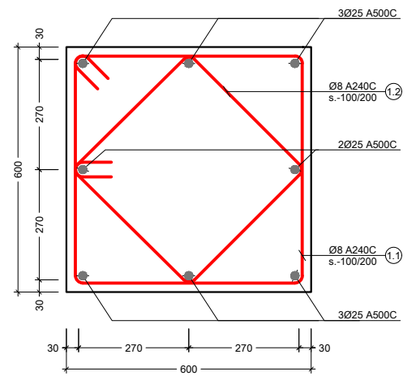

კვეთი 2 - 2
მ. 1:10

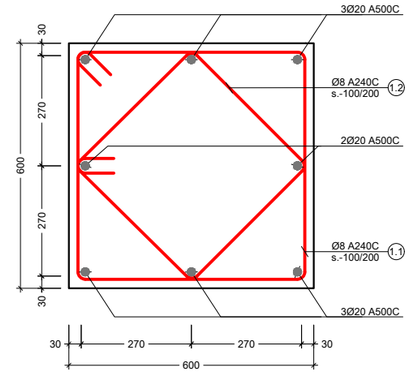

კვეთი 3 - 3
მ. 1:10

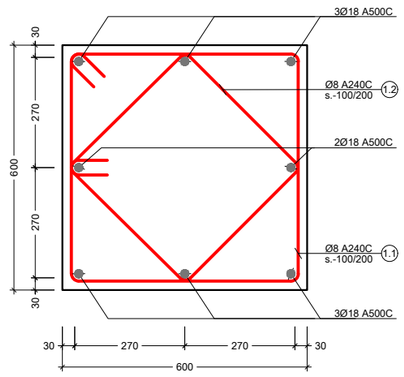

კვეთი 4 - 4
მ. 1:10

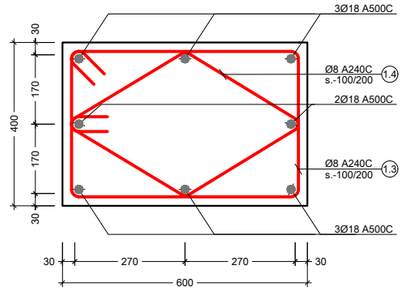

პოზ. №	ესკიზი	L მმ
1.1	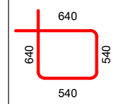	2360
1.2	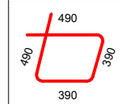	1760
1.3	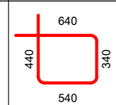	1960
1.4	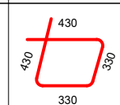	1520

შენიშვნა:
NOTE:

No	Date	Revision	Issued by
----	----	----	----
----	----	----	----
----	----	----	----
----	----	----	----
----	----	----	----

სიტუაციური სქემა
KEY PLAN

მისამართი
ADDRESS
ქალაქი თბილისი , დასახლება ბემო ფონიჭალა , კორპუსი 20 , მიმდებარედ (ნაკვეთი 37/017) A ბლოკი
ს.კ.01.18.13.037.231

პროექტი
PROJECT
მრავალბინიანი საცხოვრებელი სახლი

ნახაზი
DRWG.
მონოლითური სვეტი C. - 5

შესრულა:
ISSUED BY:
M.T
G.D

შეამოწმა
APPROVED BY:
T.M

ფაილი
FILE
COLUMN

პროექტის №:
PROJECT No
01

ფორმატი
PAPER SIZE
A3

მასშტაბი
SCALE

ნახ.კოდი
DRWG. No
S - 307

კორექტ.
REVISION

სტადია
STATUS
C.D.

05/10/2023

მონოლითური სვეტი C. - 6 (4 ც)
მ. 1:50

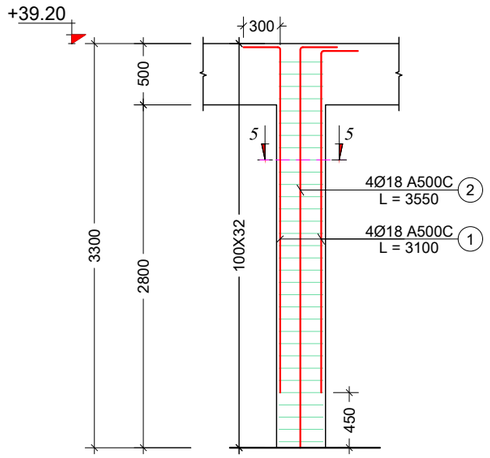

კვეთი 5 - 5
მ. 1:10

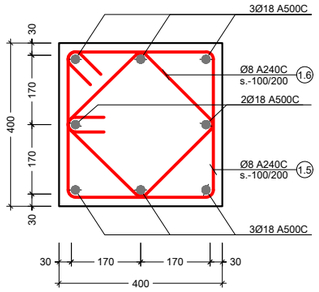

პოზ. №	ე ს კ ი ზ ი	L მმ
1.5	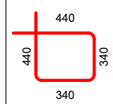	1560
1.6		1200

შენიშვნა:
NOTE:

----	----	----	----
----	----	----	----
----	----	----	----
----	----	----	----
----	----	----	----
No	Date	Revision	Issued by

სიტუაციური სქემა
KEY PLAN

მისამართი
ADDRESS
ქალაქი თბილისი , დასახლება ზემო ფონიფალა , კორპუსი 20 , მიმდებარედ (ნაკვეთი 37/017) A ფლოკი ს.კ.01.18.13.037.231

პროექტი
PROJECT
მრავალბინიანი საცხოვრებელი სახლი

ნახაზი
DRWG.
მონოლითური სვეტი C. - 6

	შესრულა: ISSUED BY: M.T G.D	შემოწმა APPROVED BY: T.M
	ფაილი FILE COLUMN	პროექტის №: PROJECT No 01
	ფორმატი PAPER SIZE A3	მასშტაბი SCALE ----
ნახ.კოდი DRWG. No S - 308	კორექტ. REVISION ----	სტადია STATUS C.D.

თ. მაჭავ

05/10/2023

მონოლითური სვეტები

კონსტრ. დასახ.	ელემენტის დასახ.	პოზ. №	დიამეტრი ან კვეთი (მმ)	ერთეულის სიგრძე (მმ.)	რაოდენობა (ც.)	საერთო სიგრძე (მ.)	საერთო წონა (კგ.)
	C.-1	1	Ø 25 A500C	7550	8 X 14	846	3257
		2	Ø 25 A500C	4550	8 X 14	510	1963
		3	Ø 20 A500C	7450	8 X 14	834	2057
		4	Ø 18 A500C	6350	4 X 14	356	710
		5	Ø 18 A500C	7500	4 X 14	420	839
		6	Ø 18 A500C	8850	6 X 14	743	1484
		7	Ø 18 A500C	7500	2 X 14	210	419
		8	Ø 18 A500C	6400	4 X 14	358	716
		9	Ø 18 A500C	6850	4 X 14	384	766
		1.1	Ø 8 A240C	2360	228 X 14	7533	2971
		1.2	Ø 8 A240C	1760	228 X 14	5618	2216
		1.3	Ø 8 A240C	1960	131 X 14	3595	1418
		1.4	Ø 8 A240C	1520	131 X 14	2788	1099
		მძიმე ბეტონი B25		V =	11.3 X 14	= 159 მ³	
	C.-2	1	Ø 25 A500C	7550	8 X 2	121	465
		2	Ø 25 A500C	4550	8 X 2	73	280
		3	Ø 20 A500C	7450	8 X 2	119	294
		4	Ø 18 A500C	6350	4 X 2	51	101
		5	Ø 18 A500C	7500	4 X 2	60	120
		6	Ø 18 A500C	8400	5 X 2	84	168
		7	Ø 18 A500C	8850	3 X 2	53	106
		8	Ø 18 A500C	7500	8 X 2	120	240
		9	Ø 18 A500C	3100	4 X 2	25	50
		10	Ø 18 A500C	3550	4 X 2	28	57
		1.1	Ø 8 A240C	2360	228 X 2	1076	424
		1.2	Ø 8 A240C	1760	228 X 2	803	317
		1.3	Ø 8 A240C	1960	164 X 2	643	254
		1.4	Ø 8 A240C	1520	164 X 2	499	197
		მძიმე ბეტონი B25		V =	12.1 X 2	= 24 მ³	

მონოლითური სვეტები

კონსტრ. დასახ.	ელემენტის დასახ.	პოზ. №	დიამეტრი ან კვეთი (მმ)	ერთეულის სიგრძე (მმ.)	რაოდენობა (ც.)	საერთო სიგრძე (მ.)	საერთო წონა (კგ.)
	C.-3	1	Ø 25 A500C	7550	8 X 38	2295	8840
		2	Ø 25 A500C	4550	8 X 38	1383	5327
		3	Ø 20 A500C	7450	8 X 38	2265	5583
		4	Ø 18 A500C	6800	3 X 38	775	1548
		5	Ø 18 A500C	7500	5 X 38	1425	2845
		6	Ø 18 A500C	8400	5 X 38	1596	3187
		7	Ø 18 A500C	8850	3 X 38	1009	2014
		8	Ø 18 A500C	4200	8 X 38	1277	2549
		9	Ø 18 A500C	3100	4 X 38	471	941
		10	Ø 18 A500C	3550	4 X 38	540	1077
		1.1	Ø 8 A240C	2360	228 X 38	20447	8064
		1.2	Ø 8 A240C	1760	228 X 38	15249	6014
		1.3	Ø 8 A240C	1960	131 X 38	9757	3848
		1.4	Ø 8 A240C	1520	131 X 38	7567	2984
		მძიმე ბეტონი B25		V =	11.3 X 38	= 431 მ³	
	C.-4	1	Ø 25 A500C	7550	8 X 2	121	465
		2	Ø 25 A500C	4550	8 X 2	73	280
		3	Ø 20 A500C	7450	8 X 2	119	294
		4	Ø 18 A500C	6350	4 X 2	51	101
		5	Ø 18 A500C	7500	4 X 2	60	120
		6	Ø 18 A500C	8850	6 X 2	106	212
		7	Ø 18 A500C	7500	2 X 2	30	60
		8	Ø 18 A500C	7500	8 X 2	120	240
		9	Ø 18 A500C	3100	4 X 2	25	50
		10	Ø 18 A500C	3550	4 X 2	28	57
		1.1	Ø 8 A240C	2360	228 X 2	1076	424
		1.2	Ø 8 A240C	1760	228 X 2	803	317
		1.3	Ø 8 A240C	1960	164 X 2	643	254
		1.4	Ø 8 A240C	1520	164 X 2	499	197
		მძიმე ბეტონი B25		V =	12.1 X 2	= 24 მ³	

შენიშვნა:
NOTE:

No	Date	Revision	Issued by
----	----	----	----
----	----	----	----
----	----	----	----
----	----	----	----
----	----	----	----

სიტუაციური სქემა
KEY PLAN

მისამართი ADDRESS: ქალაქი თბილისი , დასახლება ზემო ფონიჭალა , კორპუსი 20 , მიმდებარედ (ნაკვეთი 37/017) A ფლოკი ს.კ.01.18.13.037.231

პროექტი PROJECT: მრავალბინიანი საცხოვრებელი სახლი

ნახაზი DRWG.: მონოლითური სვეტი სპეციფიკაცია 1

	შესრულა: ISSUED BY: M.T G.D	შეამოწმა APPROVED BY: T.M	
	ფაილი FILE: COLUMN	პროექტის №: PROJECT No 01	
	ფორმატი PAPER SIZE: A3	მასშტაბი SCALE: ----	
	ნახ.კოდი DRWG. No: S - 309	კორექტ. REVISION: ----	სტადია STATUS: C.D.

თ. მაჭავ

05/10/2023

კონსტრ. დასახ.	ელემენტის დასახ.	პოზ. №	დიამეტრი ან კვეთი (მმ)		ერთეულის სიგრძე (მმ.)	რაოდენობა (ც.)	საერთო სიგრძე (მ.)	საერთო წონა (კგ.)
მონოლითური სვეტები	C.-5	1	Ø 25	A500C	7550	8 X 12	725	2791
		2	Ø 25	A500C	4550	8 X 12	437	1682
		3	Ø 20	A500C	7450	8 X 12	715	1763
		4	Ø 18	A500C	6350	4 X 12	305	609
		5	Ø 18	A500C	7500	4 X 12	360	719
		6	Ø 18	A500C	8850	6 X 12	637	1272
		7	Ø 18	A500C	7500	2 X 12	180	359
		8	Ø 18	A500C	4200	8 X 12	403	805
		9	Ø 18	A500C	3100	4 X 12	149	297
		10	Ø 18	A500C	3550	4 X 12	170	340
		1.1	Ø 8	A240C	2360	228 X 12	6457	2547
		1.2	Ø 8	A240C	1760	228 X 12	4815	1899
		1.3	Ø 8	A240C	1960	131 X 12	3081	1215
		1.4	Ø 8	A240C	1520	131 X 12	2389	942
		მძიმე ბეტონი		B25	V =	11.3 X 12	= 136	მ³
	C.-6	1	Ø 18	A500C	3100	4 X 4	50	99
		1	Ø 18	A500C	3550	4 X 4	57	113
		1.1	Ø 8	A240C	2360	32 X 4	302	119
		1.2	Ø 8	A240C	1760	32 X 4	225	89
		მძიმე ბეტონი		B25	V =	0.5 X 4	= 2	მ³

შენიშვნა:
NOTE:

No	Date	Revision	Issued by
----	----	----	----
----	----	----	----
----	----	----	----
----	----	----	----
----	----	----	----

სიტუაციური სქემა
KEY PLAN

მისამართი
ADDRESS
ქალაქი თბილისი , დასახლება ზემო ფონიფალა , კოროპუში 20 , მიმდებარედ (ნაკვეთი 37/017) A ტოტკი ს.კ.01.18.13.037.231

პროექტი
PROJECT
მრავალბინიანი საცხოვრებელი სახლი

ნახაზი
DRWG.
მონოლითური სვეტი სპეციფიკაცია 2

	შესრულა: ISSUED BY: M.T G.D	შემოწმა APPROVED BY: T.M
თ. მაჭავ	ფაილი FILE COLUMN	პროექტის №: PROJECT No 01
	ფორმატი PAPER SIZE A3	მასშტაბი SCALE ----
	ნახ.კოდი DRWG. No S - 310	კორექტ. REVISION ----
		სტადია STATUS C.D.

05/10/2023

შენიშვნა:
NOTE:

სიხისტის დიაფრაგმების განლაგების გეგმა -0.10 ნიშნულზე
მ. 1:150

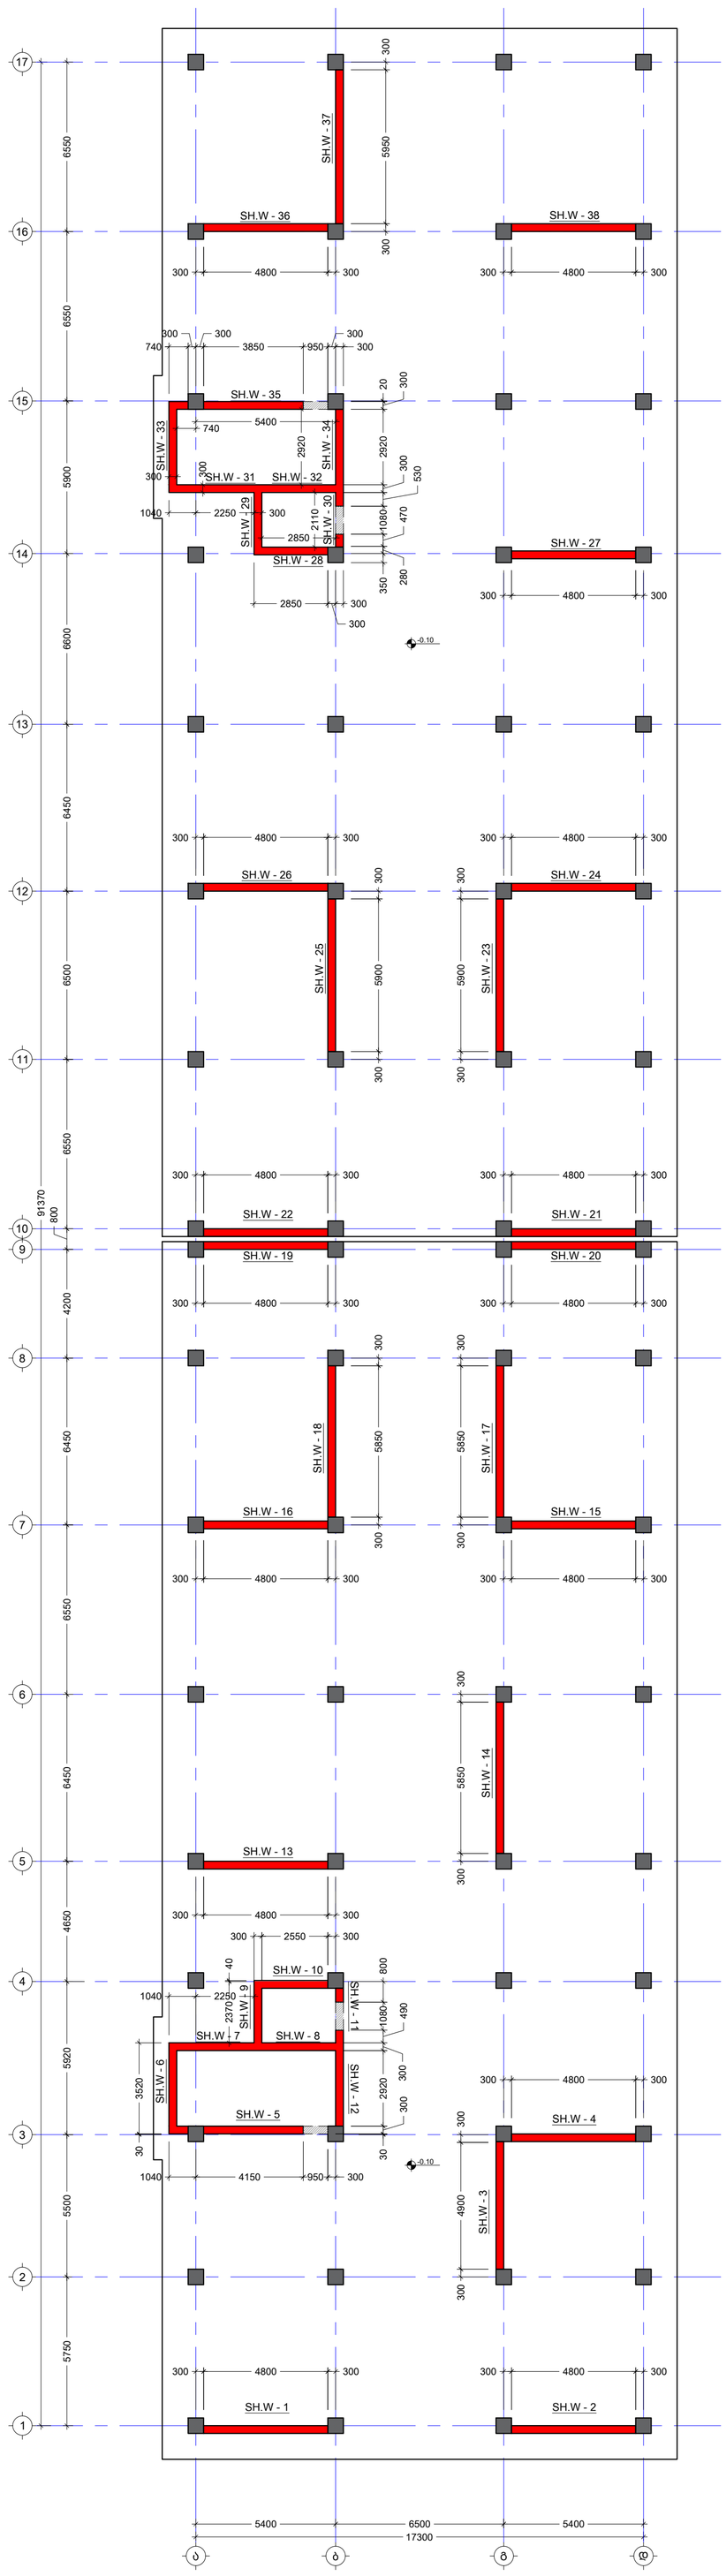

No	Date	Revision	Issued by
----	----	----	----
----	----	----	----
----	----	----	----
----	----	----	----
----	----	----	----
----	----	----	----

სიტუაციური სქემა
KEY PLAN

მისამართი
ADDRESS
ს.კ.01.18.13.037.231

პროექტი
PROJECT
მრავალბინიანი საცხოვრებელი სახლი

ნახაზის
DRWG.
სიხისტის დიაფრაგმების განლაგების გეგმა -0.10 ნიშნულზე


გამოშვება: ISSUED BY: M.T G.D
შეამოწმა APPROVED BY: T.M
ფაილი FILE: SHEAR WALL MARKS
პროექტის №: PROJECT No 01
ფორმატი PAPER SIZE: A1
მასშტაბი SCALE: ----
ნახ.კოდი DRWG. No: S - 311
კორექტი REVISION: ----
სტატუსი STATUS: C.D.

მონოლითური დიაფრაგმები

კონსტრ. დასახ.	ელემენტის დასახ.	პოზ. №	დიამეტრი ან კვეთი (მმ)	ერთეულის სიგრძე (მმ.)	რაოდენობა (ც.)	საერთო სიგრძე (მ.)	საერთო წონა (კგ.)
მონოლითური დიაფრაგმები	SH.W.- 1	1	Ø 14 A500C	დ.ა.	-	1625	1963
		2	Ø 12 A500C	დ.ა.	-	2352	2087
		1	Ø 8 A240C	740	483 X 1	358	141
		მძიმე ბეტონი B25 V = 41.6 X 1 = 41.64 მ³					
	SH.W.- 2	1	Ø 14 A500C	დ.ა.	-	1625	1963
		2	Ø 12 A500C	დ.ა.	-	2352	2087
		1	Ø 8 A240C	740	483 X 1	358	141
		მძიმე ბეტონი B25 V = 41.6 X 1 = 41.64 მ³					
	SH.W.- 3	1	Ø 14 A500C	დ.ა.	-	1960	2368
		2	Ø 12 A500C	დ.ა.	-	2396	2126
		1	Ø 8 A240C	740	550 X 1	407	161
		მძიმე ბეტონი B25 V = 52.9 X 1 = 52.92 მ³					
	SH.W.- 4	1	Ø 14 A500C	დ.ა.	-	1925	2324
		2	Ø 12 A500C	დ.ა.	-	2352	2087
		1	Ø 8 A240C	740	540 X 1	400	158
		მძიმე ბეტონი B25 V = 51.8 X 1 = 51.84 მ³					
	SH.W.- 5	1	Ø 14 A500C	დ.ა.	-	2166	2616
		2	Ø 12 A500C	დ.ა.	-	3151	2796
		1	Ø 8 A240C	740	677 X 1	501	198
		მძიმე ბეტონი B25 V = 71.8 X 1 = 71.79 მ³					

მონოლითური დიაფრაგმები

კონსტრ. დასახ.	ელემენტის დასახ.	პოზ. №	დიამეტრი ან კვეთი (მმ)	ერთეულის სიგრძე (მმ.)	რაოდენობა (ც.)	საერთო სიგრძე (მ.)	საერთო წონა (კგ.)
მონოლითური დიაფრაგმები	SH.W.- 6	1	Ø 14 A500C	დ.ა.	-	1255	1515
		2	Ø 12 A500C	დ.ა.	-	1789	1587
		1	Ø 8 A240C	740	384 X 1	284	112
		მძიმე ბეტონი B25 V = 41.5 X 1 = 41.50 მ³					
	SH.W.- 7	1	Ø 14 A500C	დ.ა.	-	1066	1287
		2	Ø 12 A500C	დ.ა.	-	1520	1348
		1	Ø 8 A240C	740	326 X 1	242	95
		მძიმე ბეტონი B25 V = 35.3 X 1 = 35.25 მ³					
	SH.W.- 8	1	Ø 14 A500C	დ.ა.	-	1230	1485
		2	Ø 12 A500C	დ.ა.	-	1852	1643
		1	Ø 8 A240C	740	389 X 1	288	114
		მძიმე ბეტონი B25 V = 42.0 X 1 = 42.02 მ³					
	SH.W.- 9	1	Ø 14 A500C	დ.ა.	-	1230	1485
		2	Ø 12 A500C	დ.ა.	-	1852	1643
		1	Ø 8 A240C	740	389 X 1	288	114
		მძიმე ბეტონი B25 V = 42.0 X 1 = 42.02 მ³					
	SH.W.- 10	1	Ø 14 A500C	დ.ა.	-	1123	1356
		2	Ø 12 A500C	დ.ა.	-	1691	1500
		1	Ø 8 A240C	740	355 X 1	263	104
		მძიმე ბეტონი B25 V = 38.4 X 1 = 38.37 მ³					

შენიშვნა:
NOTE:

No	Date	Revision	Issued by
----	----	----	----
----	----	----	----
----	----	----	----
----	----	----	----
----	----	----	----
----	----	----	----

სიტუაციური სქემა
KEY PLAN

მისამართი
ADDRESS
ქალაქი თბილისი , დასახლება ზემო ფონიჭალა , კორპუსი 20 , მიმდებარედ (ნაკვეთი 37/017) A ბლოკი
ს.კ.01.18.13.037.231

პროექტი
PROJECT
მრავალბინიანი საცხოვრებელი სახლი

ნახაზი
DRWG.
დიაფრაგმის სპეციფიკაცია

შესრულა:
ISSUED BY:
M.T
G.D

შეამოწმა
APPROVED BY:
T.M

ფაილი
FILE
SHEAR WALL MARKS

პროექტის №:
PROJECT No
01

ფორმატი
PAPER SIZE
A3

მასშტაბი
SCALE

ნახ.კოდი
DRWG. No
S - 312

კორექტ.
REVISION

სტადია
STATUS
C.D.

03/10/2023

კონსტრ. დასახ.	ელემენტის დასახ.	პოზ. №	დიამეტრი ან კვეთი (მმ)		ერთეულის სიგრძე (მმ.)	რაოდენობა (ც.)	საერთო სიგრძე (მ.)	საერთო წონა (კგ.)
მონოლითური დიაფრაგმები	SH.W.- 11	1	Ø 14	A500C	დ.ბ.	-	742	897
		2	Ø 12	A500C	დ.ბ.	-	1449	1286
		1	Ø 8	A240C	740	266 X 1	197	78
		მძიმე ბეტონი		B25	V =	25.7 X 1	= 25.69 მ³	
	SH.W.- 12	1	Ø 14	A500C	დ.ბ.	-	982	1186
		2	Ø 12	A500C	დ.ბ.	-	1652	1466
		1	Ø 8	A240C	740	316 X 1	234	92
		მძიმე ბეტონი		B25	V =	31.7 X 1	= 31.72 მ³	
	SH.W.- 13	1	Ø 14	A500C	დ.ბ.	-	1853	2238
		2	Ø 12	A500C	დ.ბ.	-	2265	2010
		1	Ø 8	A240C	740	520 X 1	385	152
		მძიმე ბეტონი		B25	V =	51.8 X 1	= 51.84 მ³	
	SH.W.- 14	1	Ø 14	A500C	დ.ბ.	-	2138	2583
		2	Ø 12	A500C	დ.ბ.	-	2614	2319
		1	Ø 8	A240C	740	600 X 1	444	175
		მძიმე ბეტონი		B25	V =	63.2 X 1	= 63.18 მ³	
	SH.W.- 15	1	Ø 14	A500C	დ.ბ.	-	1853	2238
		2	Ø 12	A500C	დ.ბ.	-	2265	2010
		1	Ø 8	A240C	740	520 X 1	385	152
		მძიმე ბეტონი		B25	V =	51.8 X 1	= 51.84 მ³	

კონსტრ. დასახ.	ელემენტის დასახ.	პოზ. №	დიამეტრი ან კვეთი (მმ)		ერთეულის სიგრძე (მმ.)	რაოდენობა (ც.)	საერთო სიგრძე (მ.)	საერთო წონა (კგ.)
მონოლითური დიაფრაგმები	SH.W.- 16	1	Ø 14	A500C	დ.ბ.	-	1853	2238
		2	Ø 12	A500C	დ.ბ.	-	2265	2010
		1	Ø 8	A240C	740	520 X 1	385	152
		მძიმე ბეტონი		B25	V =	51.8 X 1	= 51.84 მ³	
	SH.W.- 17	1	Ø 14	A500C	დ.ბ.	-	2138	2583
		2	Ø 12	A500C	დ.ბ.	-	2614	2319
		1	Ø 8	A240C	740	600 X 1	444	175
		მძიმე ბეტონი		B25	V =	63.2 X 1	= 63.18 მ³	
	SH.W.- 18	1	Ø 14	A500C	დ.ბ.	-	2138	2583
		2	Ø 12	A500C	დ.ბ.	-	2614	2319
		1	Ø 8	A240C	740	600 X 1	444	175
		მძიმე ბეტონი		B25	V =	63.2 X 1	= 63.18 მ³	
	SH.W.- 19	1	Ø 14	A500C	დ.ბ.	-	1853	2238
		2	Ø 12	A500C	დ.ბ.	-	2265	2010
		1	Ø 8	A240C	740	520 X 1	385	152
		მძიმე ბეტონი		B25	V =	51.8 X 1	= 51.84 მ³	
	SH.W.- 20	1	Ø 14	A500C	დ.ბ.	-	1853	2238
		2	Ø 12	A500C	დ.ბ.	-	2265	2010
		1	Ø 8	A240C	740	520 X 1	385	152
		მძიმე ბეტონი		B25	V =	51.8 X 1	= 51.84 მ³	

შენიშვნა:
NOTE:

No	Date	Revision	Issued by
----	----	----	----
----	----	----	----
----	----	----	----
----	----	----	----
----	----	----	----

სიტუაციური სქემა
KEY PLAN

მისამართი
ADDRESS
ქალაქი თბილისი , დასახლება ზემო ფონიჭალა , კორპუსი 20 , მიმდებარედ (ნაკვეთი 37/017) A ბლოკი
ს.კ.01.18.13.037.231

პროექტი
PROJECT
მრავალბინიანი საცხოვრებელი სახლი

ნახაზი
DRWG.
დიაფრაგმის სპეციფიკაცია (2)

	შეასრულა: ISSUED BY: M.T G.D	შეამოწმა APPROVED BY: T.M
თ. მაჭაძე	ფაილი FILE SHEAR WALL MARKS	პროექტის №: PROJECT No 01
	ფორმატი PAPER SIZE A3	მასშტაბი SCALE ----
	ნახ.კოდი DRWG. No S - 313	კორექტ. REVISION ----
		სტადია STATUS C.D.

03/10/2023

კონსტრ. დასახ.	ელემენტის დასახ.	პოზ. №	დიამეტრი ან კვეთი (მმ)		ერთეულის სიგრძე (მმ.)	რაოდენობა (ც.)	საერთო სიგრძე (მ.)	საერთო წონა (კგ.)
მონოლითური დიაფრაგმები	SH.W.- 21	1	Ø 14	A500C	დ.ა.	-	1853	2238
		2	Ø 12	A500C	დ.ა.	-	2265	2010
		1	Ø 8	A240C	740	520 X 1	385	152
		მძიმე ბეტონი B25 V = 51.8 X 1 = 51.84 მ³						
	SH.W.- 22	1	Ø 14	A500C	დ.ა.	-	1853	2238
		2	Ø 12	A500C	დ.ა.	-	2265	2010
		1	Ø 8	A240C	740	520 X 1	385	152
		მძიმე ბეტონი B25 V = 51.8 X 1 = 51.84 მ³						
	SH.W.- 23	1	Ø 14	A500C	დ.ა.	-	2317	2798
		2	Ø 12	A500C	დ.ა.	-	2831	2512
		1	Ø 8	A240C	740	650 X 1	481	190
		მძიმე ბეტონი B25 V = 63.7 X 1 = 63.72 მ³						
	SH.W.- 24	1	Ø 14	A500C	დ.ა.	-	1853	2238
		2	Ø 12	A500C	დ.ა.	-	2265	2010
		1	Ø 8	A240C	740	520 X 1	385	152
		მძიმე ბეტონი B25 V = 51.8 X 1 = 51.84 მ³						
	SH.W.- 25	1	Ø 14	A500C	დ.ა.	-	2317	2798
		2	Ø 12	A500C	დ.ა.	-	2831	2512
		1	Ø 8	A240C	740	650 X 1	481	190
		მძიმე ბეტონი B25 V = 63.7 X 1 = 63.72 მ³						

კონსტრ. დასახ.	ელემენტის დასახ.	პოზ. №	დიამეტრი ან კვეთი (მმ)		ერთეულის სიგრძე (მმ.)	რაოდენობა (ც.)	საერთო სიგრძე (მ.)	საერთო წონა (კგ.)
მონოლითური დიაფრაგმები	SH.W.- 26	1	Ø 14	A500C	დ.ა.	-	1853	2238
		2	Ø 12	A500C	დ.ა.	-	2265	2010
		1	Ø 8	A240C	740	520 X 1	385	152
		მძიმე ბეტონი B25 V = 51.8 X 1 = 51.84 მ³						
	SH.W.- 27	1	Ø 14	A500C	დ.ა.	-	1853	2238
		2	Ø 12	A500C	დ.ა.	-	2265	2010
		1	Ø 8	A240C	740	520 X 1	385	152
		მძიმე ბეტონი B25 V = 51.8 X 1 = 51.84 მ³						
	SH.W.- 28	1	Ø 14	A500C	დ.ა.	-	1123	1356
		2	Ø 12	A500C	დ.ა.	-	1691	1500
		1	Ø 8	A240C	740	355 X 1	263	104
		მძიმე ბეტონი B25 V = 38.4 X 1 = 38.37 მ³						
	SH.W.- 29	1	Ø 14	A500C	დ.ა.	-	1230	1485
		2	Ø 12	A500C	დ.ა.	-	1852	1643
		1	Ø 8	A240C	740	389 X 1	288	114
		მძიმე ბეტონი B25 V = 42.0 X 1 = 42.02 მ³						
	SH.W.- 30	1	Ø 14	A500C	დ.ა.	-	742	897
		2	Ø 12	A500C	დ.ა.	-	1449	1286
		1	Ø 8	A240C	740	266 X 1	197	78
		მძიმე ბეტონი B25 V = 25.7 X 1 = 25.69 მ³						

შენიშვნა:
NOTE:

No	Date	Revision	Issued by
----	----	----	----
----	----	----	----
----	----	----	----
----	----	----	----
----	----	----	----

სიტუაციური სქემა
KEY PLAN

მისამართი ADDRESS: ქალაქი თბილისი , დასახლება ზემო ფონიჭალა , კორპუსი 20 , მიმდებარედ (ნაკვეთი 37/017) A ბლოკი ს.კ.01.18.13.037.231

პროექტი PROJECT: მრავალბინიანი საცხოვრებელი სახლი

ნახაზი DRWG.: დიაფრაგმის სპეციფიკაცია (3)

	შესრულა: ISSUED BY:	შეამოწმა APPROVED BY:
თ. ქაჯაია	M.T G.D	T.M
	ფაილი FILE: SHEAR WALL MARKS	პროექტის №: PROJECT No: 01
	ფორმატი PAPER SIZE: A3	მასშტაბი SCALE: ----
	ნახ.კოდი DRWG. No: S - 314	კორექტ. REVISION: ----
		სტადია STATUS: C.D.

03/10/2023

კონსტრ. დასახ.	ელემენტის დასახ.	პოზ. №	დიამეტრი ან კვეთი (მმ)	ერთეულის სიგრძე (მმ.)	რაოდენობა (ც.)	საერთო სიგრძე (მ.)	საერთო წონა (კგ.)
მონოლითური დიაფრაგმები	SH.W.- 31	1	Ø 14 A500C	დ.ა.	-	1066	1287
		2	Ø 12 A500C	დ.ა.	-	1520	1348
		1	Ø 8 A240C	740	326 X 1	242	95
		მძიმე ბეტონი B25 V = 35.3 X 1 = 35.25 მ³					
	SH.W.- 32	1	Ø 14 A500C	დ.ა.	-	1230	1485
		2	Ø 12 A500C	დ.ა.	-	1852	1643
		1	Ø 8 A240C	740	389 X 1	288	114
		მძიმე ბეტონი B25 V = 42.0 X 1 = 42.02 მ³					
	SH.W.- 33	1	Ø 14 A500C	დ.ა.	-	1255	1515
		2	Ø 12 A500C	დ.ა.	-	1789	1587
		1	Ø 8 A240C	740	384 X 1	284	112
		მძიმე ბეტონი B25 V = 41.5 X 1 = 41.50 მ³					
	SH.W.- 34	1	Ø 14 A500C	დ.ა.	-	982	1186
		2	Ø 12 A500C	დ.ა.	-	1652	1466
		1	Ø 8 A240C	740	316 X 1	234	92
		მძიმე ბეტონი B25 V = 31.7 X 1 = 31.72 მ³					
	SH.W.- 35	1	Ø 14 A500C	დ.ა.	-	2166	2616
		2	Ø 12 A500C	დ.ა.	-	3151	2796
		1	Ø 8 A240C	740	677 X 1	501	198
		მძიმე ბეტონი B25 V = 71.8 X 1 = 71.79 მ³					

კონსტრ. დასახ.	ელემენტის დასახ.	პოზ. №	დიამეტრი ან კვეთი (მმ)	ერთეულის სიგრძე (მმ.)	რაოდენობა (ც.)	საერთო სიგრძე (მ.)	საერთო წონა (კგ.)
მონოლითური დიაფრაგმები	SH.W.- 36	1	Ø 14 A500C	დ.ა.	-	1853	2238
		2	Ø 12 A500C	დ.ა.	-	2265	2010
		1	Ø 8 A240C	740	520 X 1	385	152
		მძიმე ბეტონი B25 V = 51.8 X 1 = 51.84 მ³					
	SH.W.- 37	1	Ø 14 A500C	დ.ა.	-	2317	2798
		2	Ø 12 A500C	დ.ა.	-	2831	2512
		1	Ø 8 A240C	740	650 X 1	481	190
		მძიმე ბეტონი B25 V = 63.7 X 1 = 63.72 მ³					
	SH.W.- 38	1	Ø 14 A500C	დ.ა.	-	1853	2238
		2	Ø 12 A500C	დ.ა.	-	2265	2010
		1	Ø 8 A240C	740	520 X 1	385	152
		მძიმე ბეტონი B25 V = 51.8 X 1 = 51.84 მ³					

შენიშვნა:
NOTE:

No	Date	Revision	Issued by
----	----	----	----
----	----	----	----
----	----	----	----
----	----	----	----
----	----	----	----

სიტუაციური სქემა
KEY PLAN

მისამართი
ADDRESS
ქალაქი თბილისი , დასახლება ზემო ფონიჭალა , კორპუსი 20 , მიმდებარედ (ნაკვეთი 37/017) A ბლოკი
ს.კ.01.18.13.037.231

პროექტი
PROJECT
მრავალბინიანი საცხოვრებელი სახლი

ნახაზი
DRWG.
დიაფრაგმის სპეციფიკაცია (4)

შეასრულა: ISSUED BY: M.T G.D	შეამოწმა APPROVED BY: T.M	
ფაილი FILE SHEAR WALL MARKS	პროექტის №: PROJECT No 01	
ფორმატი PAPER SIZE A3	მასშტაბი SCALE ----	
ნახ.კოდი DRWG. No S - 315	კორექტ. REVISION ----	სტადია STATUS C.D.

თ. მაჭავ

03/10/2023

კვეთი დიაფრაგმაზე
მ. 1:20

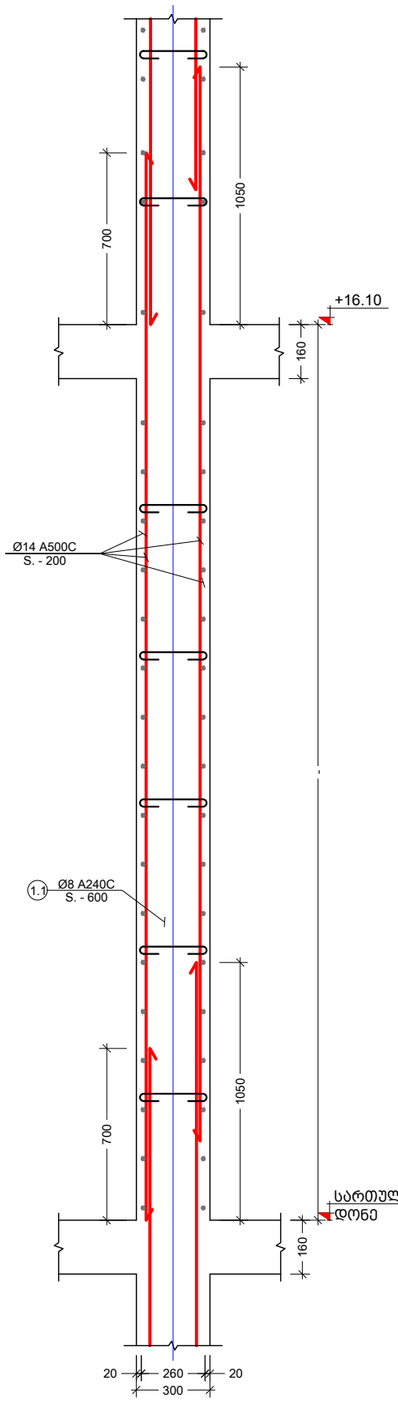

კვეთი დიაფრაგმაზე
მ. 1:20

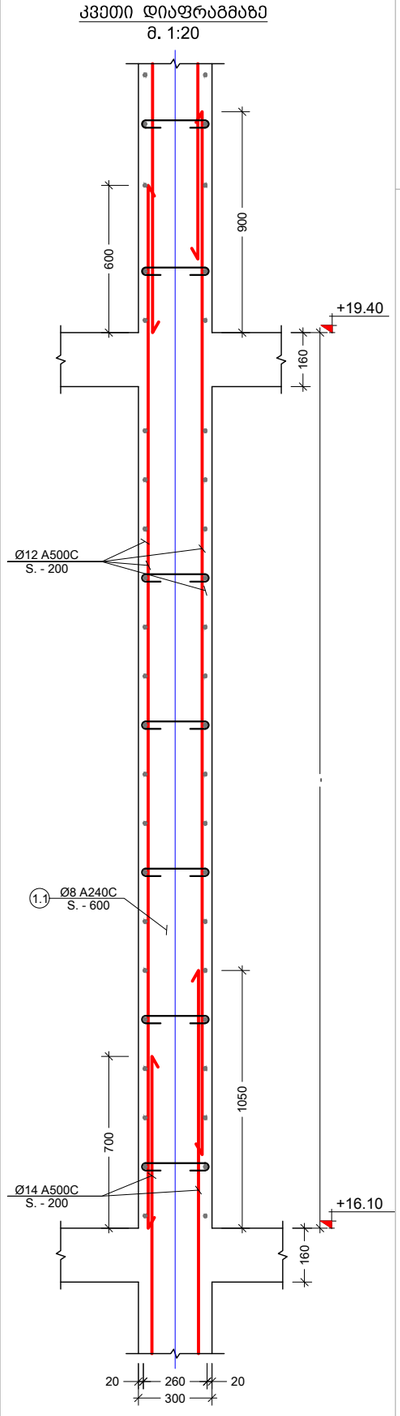

პოზ. №	ესკიზი	L მმ
1.1	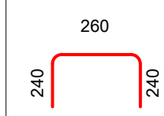	740

კვეთი დიაფრაგმაზე
მ. 1:20

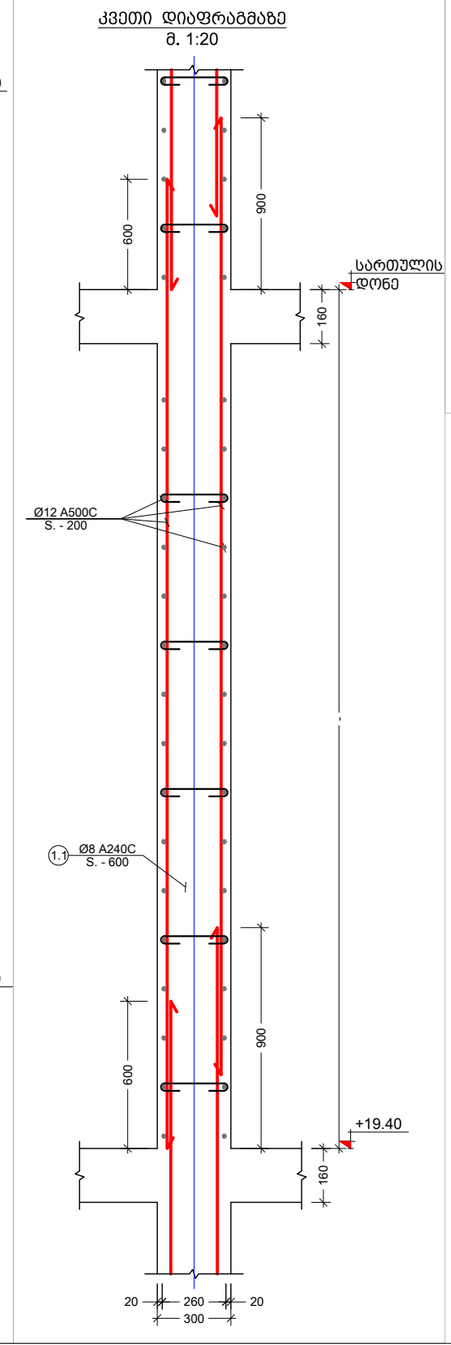

დიაფრაგმის კუთხის კვანძი
მ. 1:10

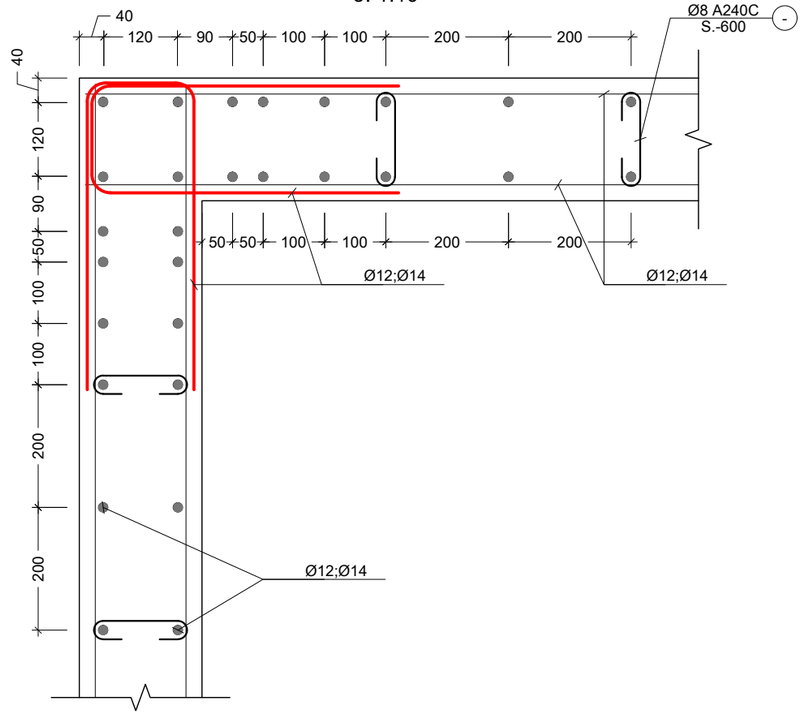

შენიშვნა:
NOTE:

----	----	----	----
----	----	----	----
----	----	----	----
----	----	----	----
----	----	----	----
No	Date	Revision	Issued by

სიტუაციური სქემა
KEY PLAN

მისამართი ADDRESS	ქალაქი თბილისი , დასახლება ზემო ფონიჭალა , კორპუსი 20 , მიმდებარედ (ნაკვეთი 37/017) A ბლოკი ს.კ.01.18.13.037.231
პროექტი PROJECT	მრავალბინიანი საცხოვრებელი სახლი
ნახაზი DRWG.	დიაფრაგმის კვეთები

	შეასრულა: ISSUED BY: M.T G.D	შეამოწმა APPROVED BY: T.M
	ფაილი FILE SHEAR WALL MARKS	პროექტის №: PROJECT No 01
	ფორმატი PAPER SIZE A3	მასშტაბი SCALE ----
ნახ.კოდი DRWG. No S - 316	კორექტ. REVISION ----	სტადია STATUS C.D.

03/10/2023

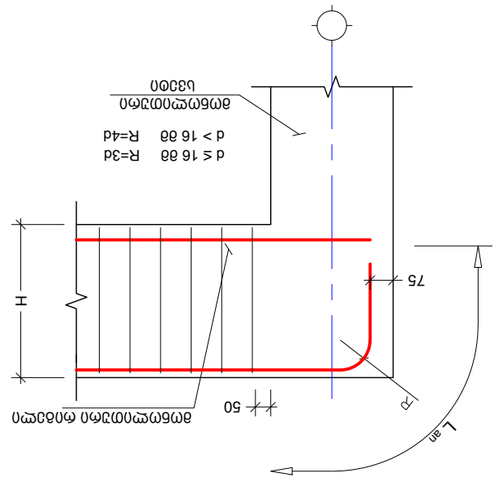

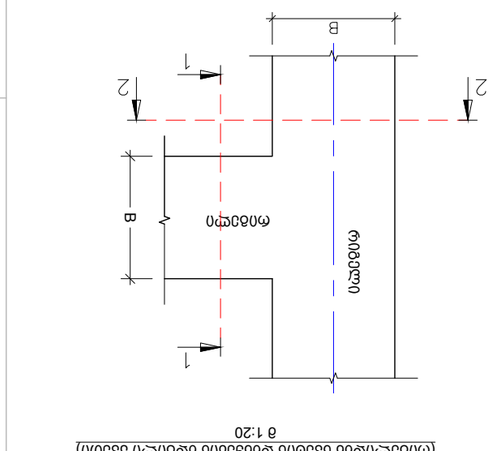


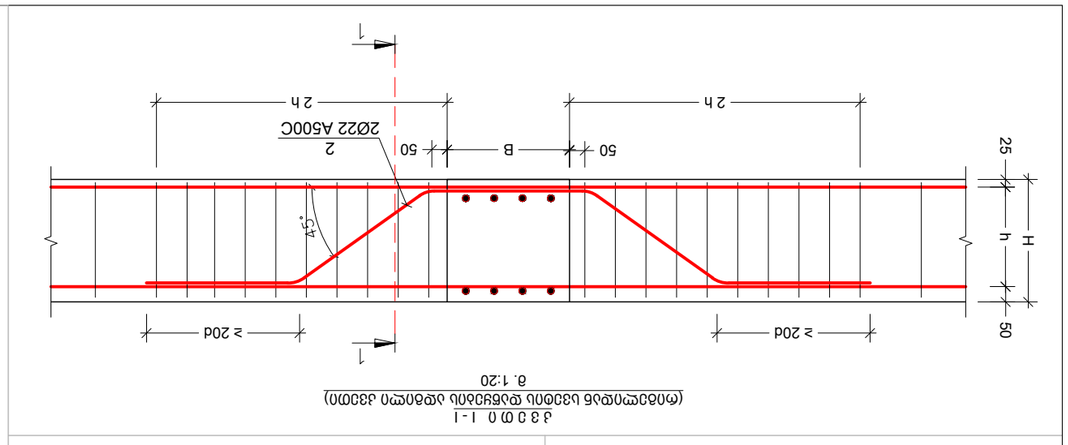

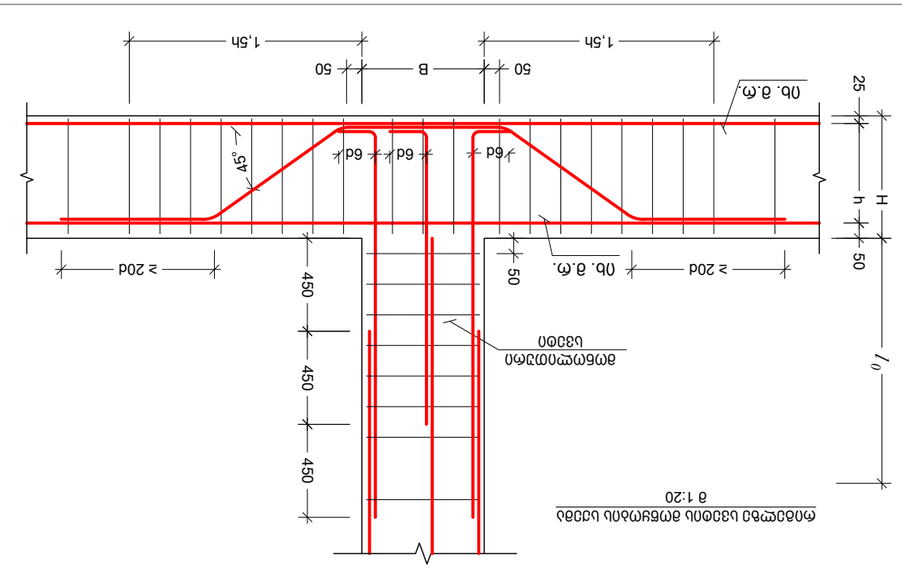

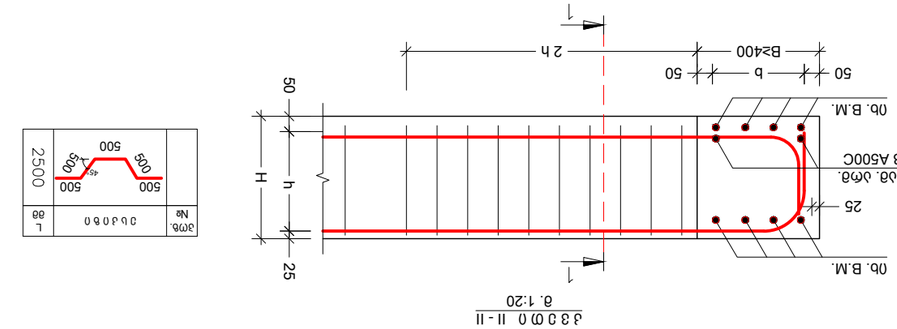

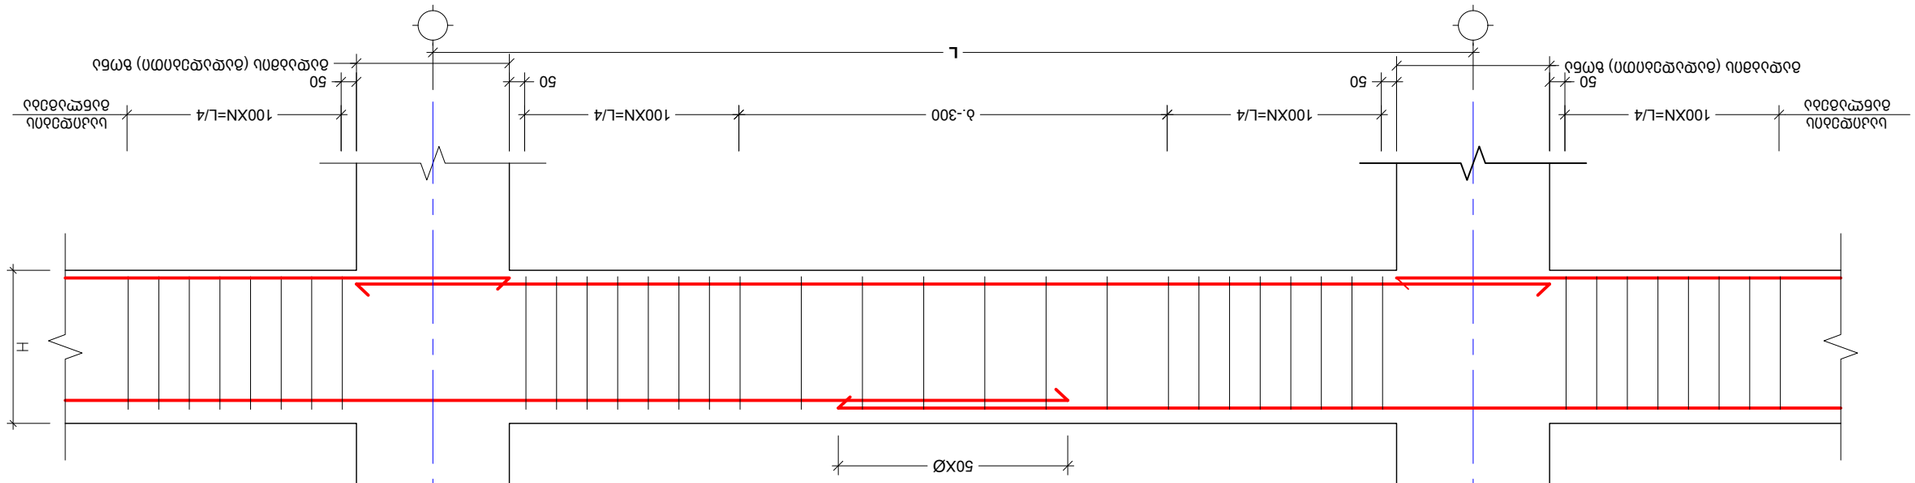

No.	Date	Revision	Issued by
----	----	----	----
----	----	----	----
NOTE:

KEY PLAN




ISSUED BY: M.T	APPROVED BY: T.M
FILE BEAM.	PROJECT No 01
PAPER SIZE A3	SCALE ----
DRWG. No S - 401	REVISION ----

מס'תכנית. 05/10/2023
STATUS C.D.

მონოლითური რიგელი B.M. - 1
მ.1:10

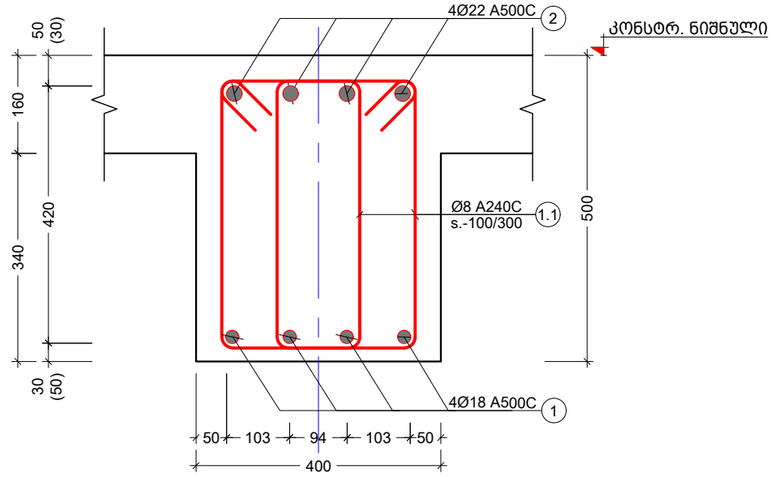

მონოლითური რიგელი B.M. - 2
მ. 1:10

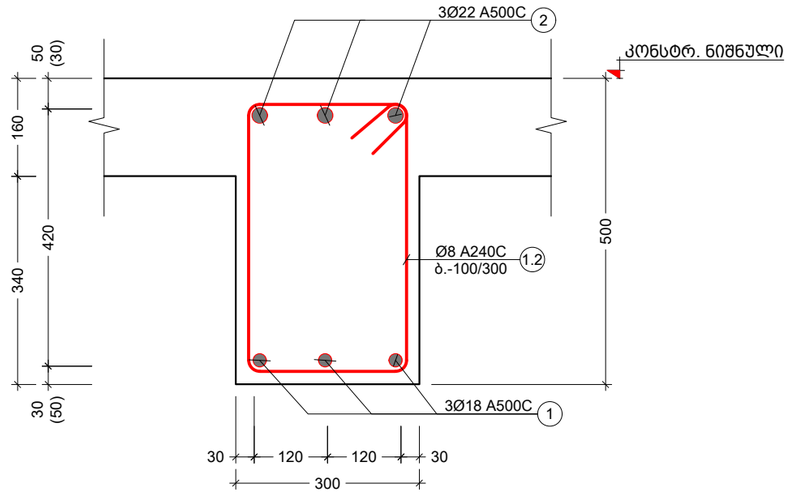

პოზ. №	ე ს კ ი ზ ი	L მმ
1.1	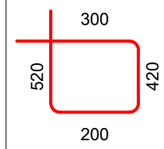	1440
1.2	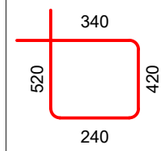	1520
1.3	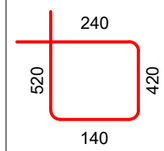	1320

მონოლითური რიგელი B.M. - 3
მ. 1:10

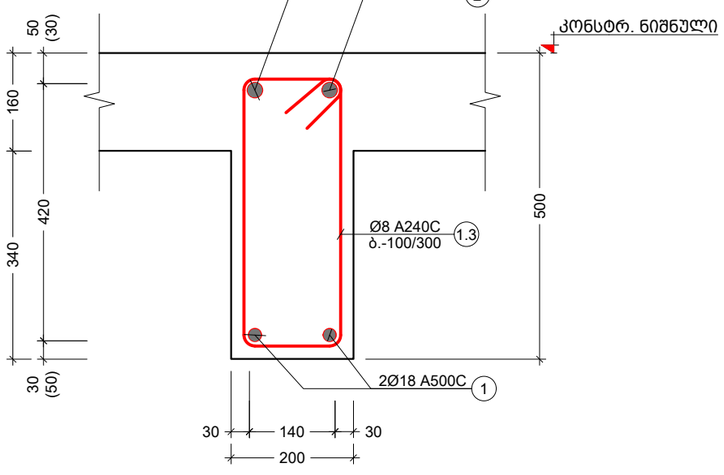

კონსტრ. დასახ.	ელემენტის დასახ.	პოზ. №	დიამეტრი ან კვეთი (მმ)	ერთეულის სიგრძე (მმ.)	რაოდენობა (ც.)	საერთო სიგრძე (მ.)	საერთო წონა (კგ.)
მონოლითური რიგელი +2.90 ნიშ.	BM.-1	1	Ø 18 A500C	დ.ბ.	-	2926	5842
		2	Ø 22 A500C	დ.ბ.	-	2926	8727
		1.1	Ø 8 A240C	1440	3325 X 2	9576	3777
		მძიმე ბეტონი B25			V = 90.4 X 1	= 90.44 მ³	
მონოლითური რიგელი +6.20 ნიშ.	BM.-1	1	Ø 18 A500C	დ.ბ.	-	2926	5842
		2	Ø 22 A500C	დ.ბ.	-	2926	8727
		1.1	Ø 8 A240C	1440	3325 X 2	9576	3777
		მძიმე ბეტონი B25			V = 90.4 X 1	= 90.44 მ³	

შენიშვნა:
NOTE:

No	Date	Revision	Issued by
----	----	----	----
----	----	----	----
----	----	----	----
----	----	----	----
----	----	----	----
----	----	----	----

სიტუაციური სქემა
KEY PLAN

მისამართი
ADDRESS
ქალაქი თბილისი , დასახლება ზემო ფონიჭალა , კორპუსი 20 , მიმდებარედ (ნაკვეთი 37/017) A ბლოკი ს.კ.01.18.13.037.231

პროექტი
PROJECT
მრავალბინიანი საცხოვრებელი სახლი

ნახაზი
DRWG.
მონოლითური რიგელი B.M. - 1 B.M. - 2 და B.M. - 3

	შესრულა: ISSUED BY: M.T G.D	შეამოწმა APPROVED BY: T.M	
თ. მაჭავ	ფაილი FILE BEAM.	პროექტის №: PROJECT No 01	
	ფორმატი PAPER SIZE A3	მასშტაბი SCALE ----	
ნახ.კოდი DRWG. No S - 402	კორექტ. REVISION ----	სტადია STATUS C.D.	

05/10/2023

კონსტრ. დასახ.	ელემენტის დასახ.	პოზ. №	დიამეტრი ან კვეთი (მმ)	ერთეულის სიგრძე (მმ.)	რაოდენობა (ც.)	საერთო სიგრძე (მ.)	საერთო წონა (კგ.)
მონოლითური რიგითი +9.50 ნიშ.	BM.-1	1	Ø 18 A500C	დ.ა.	-	2926	5842
		2	Ø 22 A500C	დ.ა.	-	2926	8727
		1.1	Ø 8 A240C	1440	3325 X 2	9576	3777
		მძიმე ბეტონი B25		V = 90.4 X 1		= 90.44 მ³	
მონოლითური რიგითი +12.80 ნიშ.	BM.-1	1	Ø 18 A500C	დ.ა.	-	2926	5842
		2	Ø 22 A500C	დ.ა.	-	2926	8727
		1.1	Ø 8 A240C	1440	3325 X 2	9576	3777
		მძიმე ბეტონი B25		V = 90.4 X 1		= 90.44 მ³	
მონოლითური რიგითი +16.10 ნიშ.	BM.-1	1	Ø 18 A500C	დ.ა.	-	2926	5842
		2	Ø 22 A500C	დ.ა.	-	2926	8727
		1.1	Ø 8 A240C	1440	3325 X 2	9576	3777
		მძიმე ბეტონი B25		V = 90.4 X 1		= 90.44 მ³	
მონოლითური რიგითი +19.40 ნიშ.	BM.-1	1	Ø 18 A500C	დ.ა.	-	2926	5842
		2	Ø 22 A500C	დ.ა.	-	2926	8727
		1.1	Ø 8 A240C	1440	3325 X 2	9576	3777
		მძიმე ბეტონი B25		V = 90.4 X 1		= 90.44 მ³	

კონსტრ. დასახ.	ელემენტის დასახ.	პოზ. №	დიამეტრი ან კვეთი (მმ)	ერთეულის სიგრძე (მმ.)	რაოდენობა (ც.)	საერთო სიგრძე (მ.)	საერთო წონა (კგ.)
მონოლითური რიგითი +22.70 ნიშ.	BM.-1	1	Ø 18 A500C	დ.ა.	-	2926	5842
		2	Ø 22 A500C	დ.ა.	-	2926	8727
		1.1	Ø 8 A240C	1440	3325 X 2	9576	3777
		მძიმე ბეტონი B25		V = 90.4 X 1		= 90.44 მ³	
მონოლითური რიგითი +26.00 ნიშ.	BM.-1	1	Ø 18 A500C	დ.ა.	-	2926	5842
		2	Ø 22 A500C	დ.ა.	-	2926	8727
		1.1	Ø 8 A240C	1440	3325 X 2	9576	3777
		მძიმე ბეტონი B25		V = 90.4 X 1		= 90.44 მ³	
მონოლითური რიგითი +29.30 ნიშ.	BM.-1	1	Ø 18 A500C	დ.ა.	-	2926	5842
		2	Ø 22 A500C	დ.ა.	-	2926	8727
		1.1	Ø 8 A240C	1440	3325 X 2	9576	3777
		მძიმე ბეტონი B25		V = 90.4 X 1		= 90.44 მ³	
მონოლითური რიგითი +32.60 ნიშ.	BM.-1	1	Ø 18 A500C	დ.ა.	-	2926	5842
		2	Ø 22 A500C	დ.ა.	-	2926	8727
		1.1	Ø 8 A240C	1440	3325 X 2	9576	3777
		მძიმე ბეტონი B25		V = 90.4 X 1		= 90.44 მ³	

შენიშვნა:
NOTE:

No	Date	Revision	Issued by
----	----	----	----
----	----	----	----
----	----	----	----
----	----	----	----
----	----	----	----

სიტუაციური სქემა
KEY PLAN

მისამართი ADDRESS: ქალაქი თბილისი , დასახლება ზემო ფონიჭალა , კორპუსი 20 , მიმდებარედ (ნაკვეთი 37/017) A ბლოკი ს.კ.01.18.13.037.231

პროექტი PROJECT: მრავალბინიანი საცხოვრებელი სახლი

ნახაზი DRWG.: მონოლითური რიგელების სპეციფიკაცია

	შეასრულა: ISSUED BY: M.T G.D	შეამოწმა APPROVED BY: T.M
თ. მაჭავ	ფაილი FILE: BEAM.	პროექტის №: PROJECT No: 01
	ფორმატი PAPER SIZE: A3	მასშტაბი SCALE: ----
	ნახ.კოდი DRWG. No: S - 403	კორექც. REVISION: ----
		სტადია STATUS: C.D.

05/10/2023

კონსტრ. დასახ.	ელემენტის დასახ.	პოზ. №	დეტალის ესკიზი (მმ)	ერთეული სიგრძე (მ.)	რაოდენობა (ც.)	საერთო სიგრძე (მ.)	საერთო წონა (კგ.)
მონოლითური რიგების +39.20 ნიშ.	BM.-2	1	Ø 18 A500C	მ.ს.	-	195	389
		2	Ø 22 A500C	მ.ს.	-	195	581
		1.1	Ø 8 A240C	1520	295 X 1	448	177
		ბეტონი B25 V = 6.0 X 1 = 6.02 მ³					
	BM.- 3	1	Ø 18 A500C	მ.ს.	-	33	66
		2	Ø 22 A500C	მ.ს.	-	33	98
		1.1	Ø 8 A240C	1320	75 X 1	99	39
		ბეტონი B25 V = 1.0 X 1 = 1.02 მ³					
	BM.-2	1	Ø 18 A500C	მ.ს.	-	83	165
		2	Ø 22 A500C	მ.ს.	-	83	246
		1.1	Ø 8 A240C	1520	125 X 1	190	75
		ბეტონი B25 V = 2.6 X 1 = 2.55 მ³					
მონოლითური რიგების +40.50 ნიშ.							

კონსტრ. დასახ.	ელემენტის დასახ.	პოზ. №	დეტალის ესკიზი (მმ)	ერთეული სიგრძე (მ.)	რაოდენობა (ც.)	საერთო სიგრძე (მ.)	საერთო წონა (კგ.)
მონოლითური რიგების +35.90 ნიშ.	BM.-1	1	Ø 18 A500C	მ.ს.	-	2926	5842
		2	Ø 22 A500C	მ.ს.	-	2926	8727
		1.1	Ø 8 A240C	1440	3325 X 2	9576	3777
		ბეტონი B25 V = 90.4 X 1 = 90.44 მ³					
მონოლითური რიგების +39.20 ნიშ.	BM.-1	1	Ø 18 A500C	მ.ს.	-	251	501
		2	Ø 22 A500C	მ.ს.	-	251	748
		1.1	Ø 8 A240C	1440	285 X 2	821	324
		ბეტონი B25 V = 7.8 X 1 = 7.75 მ³					

No	Date	Revision	Issued by
----	----	----	----
----	----	----	----






ISSUED BY:	APPROVED BY:
M.T	T.M
G.D	

FILE	PROJECT No. 01
BEAM.	

PAPER SIZE	SCALE
A3	----

DRWG. No	REVISION	STATUS
S - 404	----	C.D.

NOTE:

05/10/2023

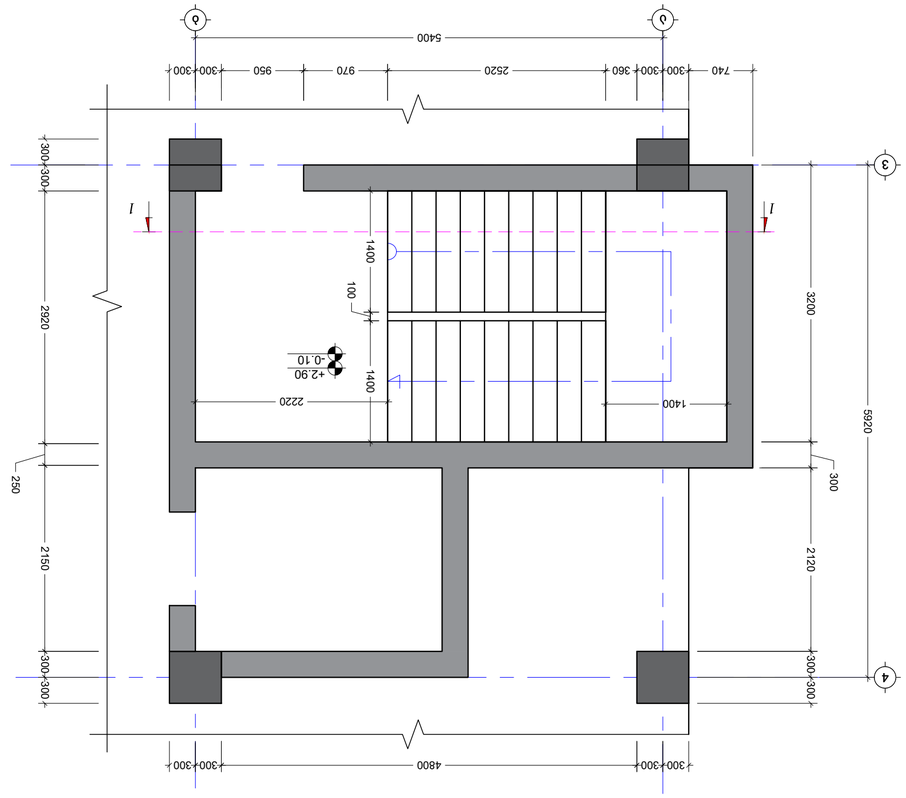


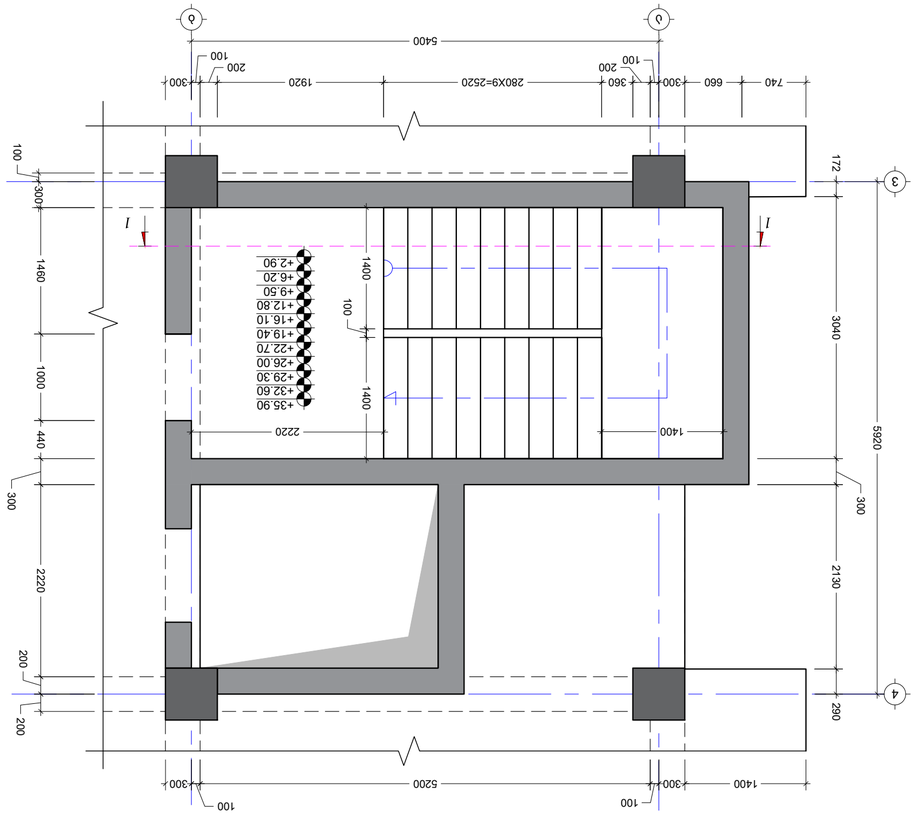


No.	Date	Revision	Issued by
----	----	----	----
----	----	----	----
----	----	----	----
----	----	----	----
----	----	----	----
----	----	----	----

KEY PLAN


DRWG.

	ISSUED BY: M.T G.D	ISSUED: APPROVED BY: T.M
	FILE xxxx	PROJECT No. 01
	PAPER SIZE A2	SCALE ----
	REVISION ----	STATUS C.D.
	DRWG. No. S - 501	

03/10/2023

NOTE:

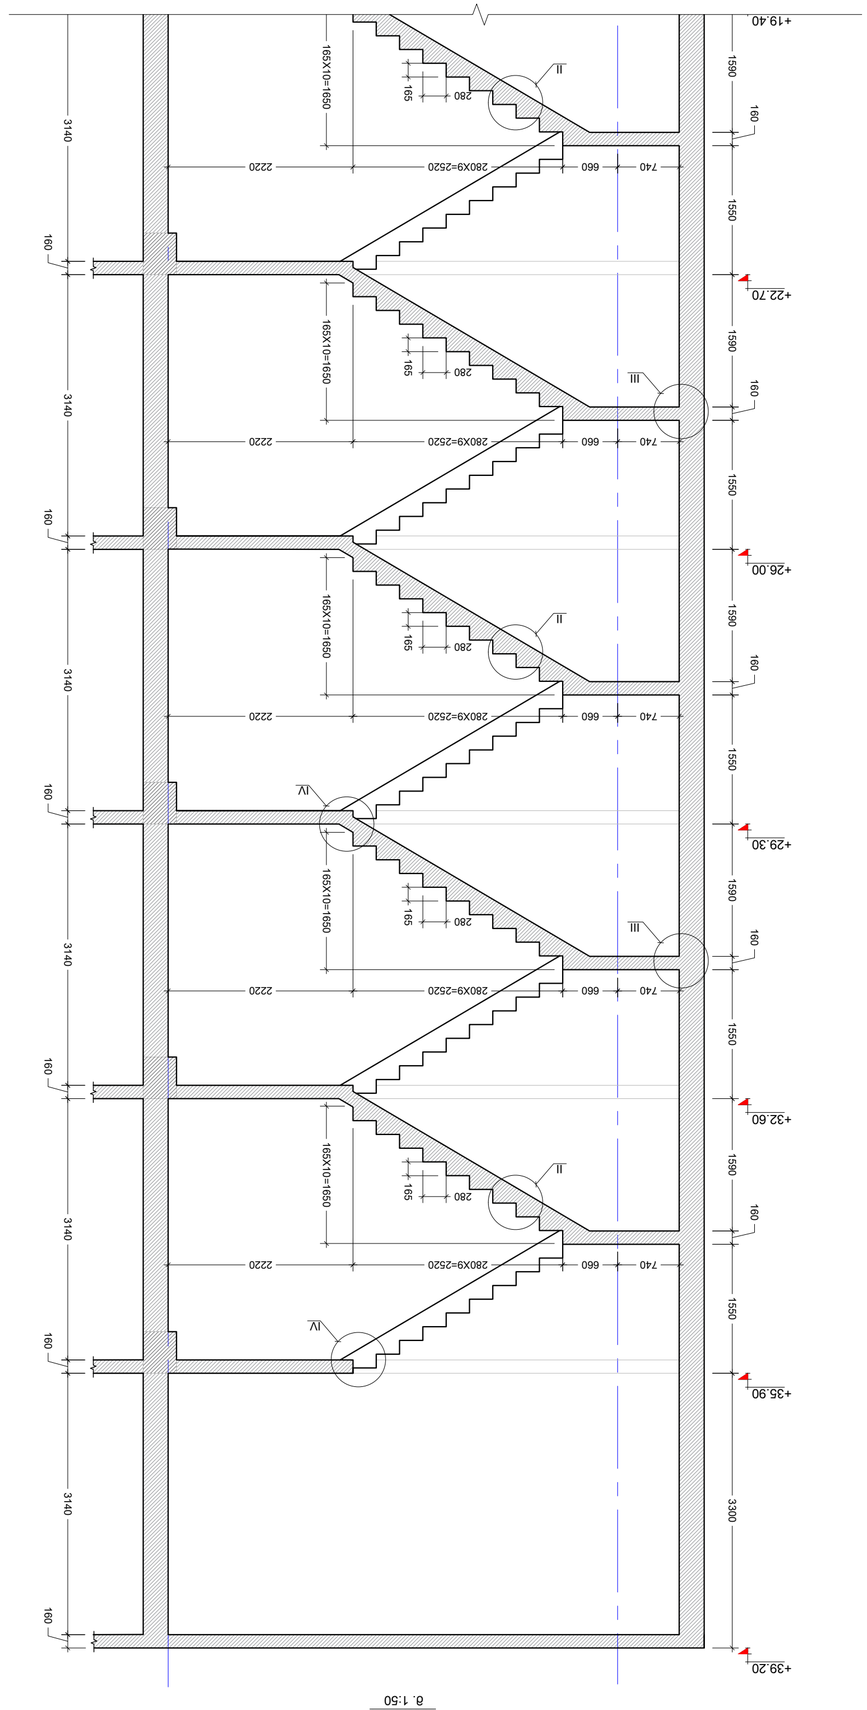


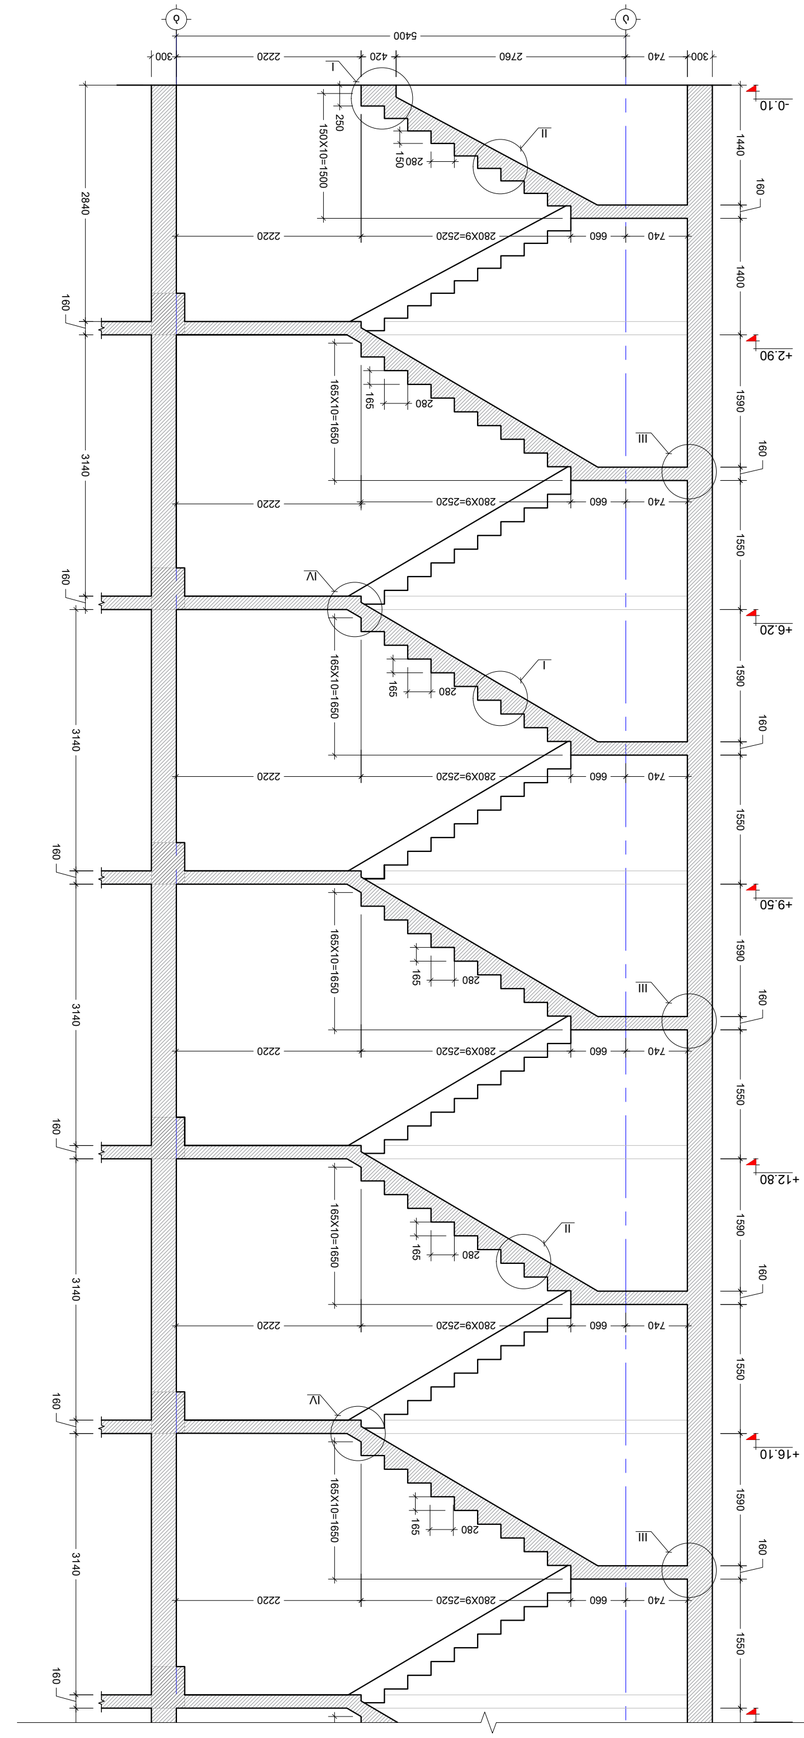

S - 502	----	C.D.
DRWG. No	REVISION	STATUS




No	Date	Revision	Issued by
----	----	----	----
----	----	----	----
----	----	----	----
----	----	----	----
----	----	----	----
----	----	----	----

NOTE:

03/10/2023

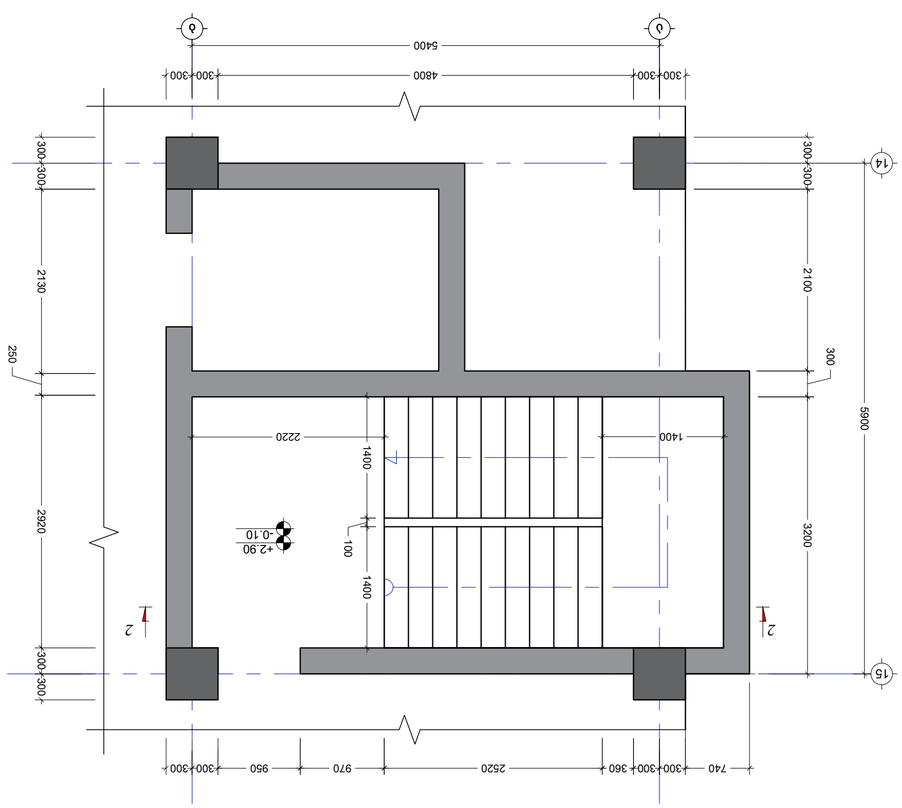

ص. 1:50

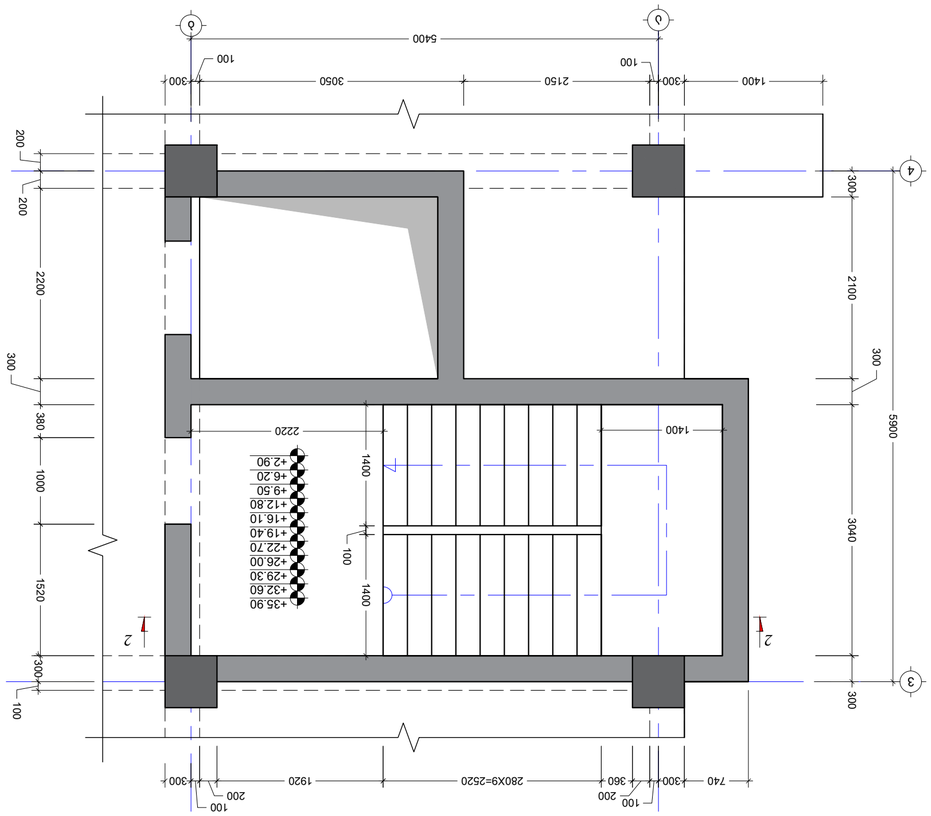

ص. 1:50

----	----	----	----
----	----	----	----
----	----	----	----
----	----	----	----
----	----	----	----
----	----	----	----

No	Date	Revision	Issued by

KEY PLAN

ARCHITECT	ADDRESS
PROJECT	
DRWG.	
FILE	PROJECT No.
PAPER SIZE	SCALE
REVISION	STATUS
DRWG. No	

ISSUED BY:	APPROVED BY:
M.T	T.M
G.D	
A2	----
S - 503	C.D.

03/10/2023

NOTE:

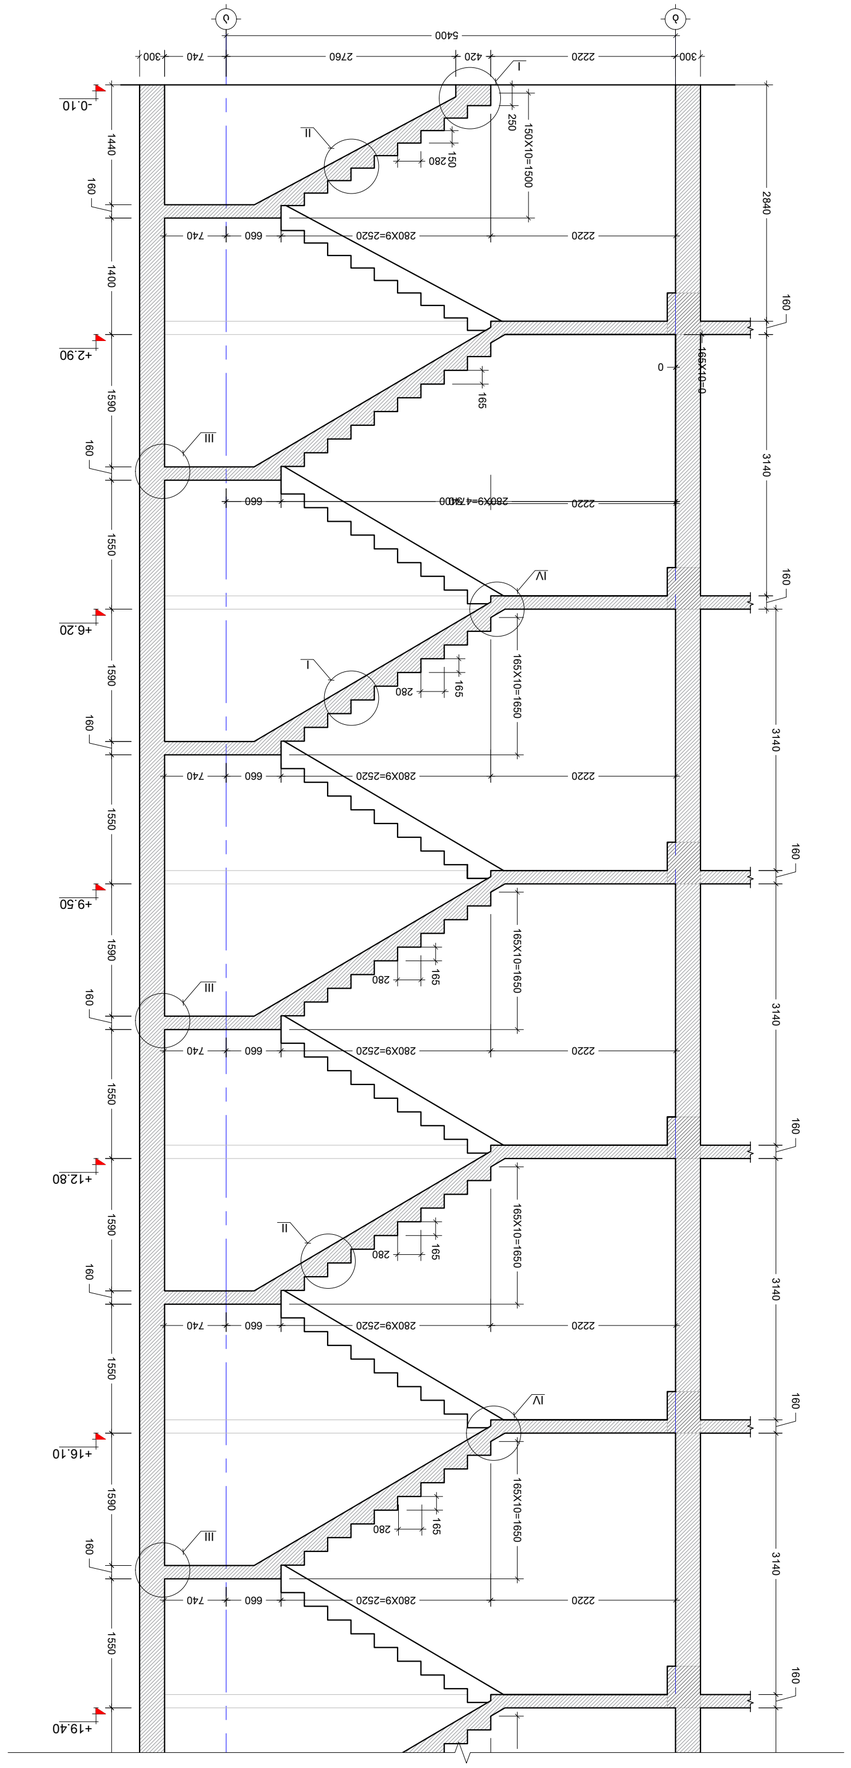
0
160X10=0
160
3140
160
2840
160
3140
160
3140
160
3140

ელემენტის დასახ.	არმატურ. დასახ.	ჯამ. №	მოხაზვის ან ჩამოსხმის ნახაზი (მმ)	ელემენტის სიმაღლე (მმ.)	რაოდენობა (ც.)	საერთო სიგრძე (მ.)	საერთო წონა (კგ.)
ელემენტის ნომერი	ქვედა N1	1	Ø 12 A500C	მ.ტ.	-	4198	3725
		1.1	Ø 10 A500C	1040	530 X 1	551	340
		1.2	Ø 10 A500C	720	675 X 1	486	299
	ბეტონის მოცულობა B25 V = 38.2 X 1 = 38.16 მ³						

ელემენტის დასახ.	არმატურ. დასახ.	ჯამ. №	მოხაზვის ან ჩამოსხმის ნახაზი (მმ)	ელემენტის სიმაღლე (მმ.)	რაოდენობა (ც.)	საერთო სიგრძე (მ.)	საერთო წონა (კგ.)
ელემენტის ნომერი	ქვედა N2	1	Ø 12 A500C	მ.ტ.	-	4198	3725
		1.1	Ø 10 A500C	1040	530 X 1	551	340
		1.2	Ø 10 A500C	720	675 X 1	486	299
	ბეტონის მოცულობა B25 V = 38.2 X 1 = 38.16 მ³						

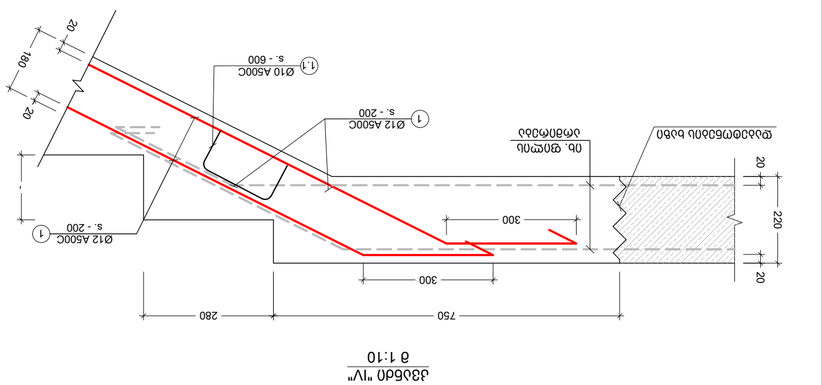

მ 1:10

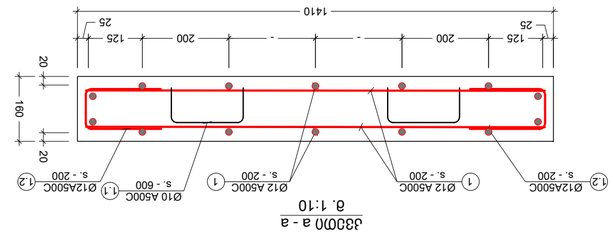

ჯამური a - a
მ. 1:10

ეტაპი	ნახაზის დასახელება	ნახაზის №
	ზოგადი ინფორმაცია	1
	ზოგადი ინფორმაცია	2
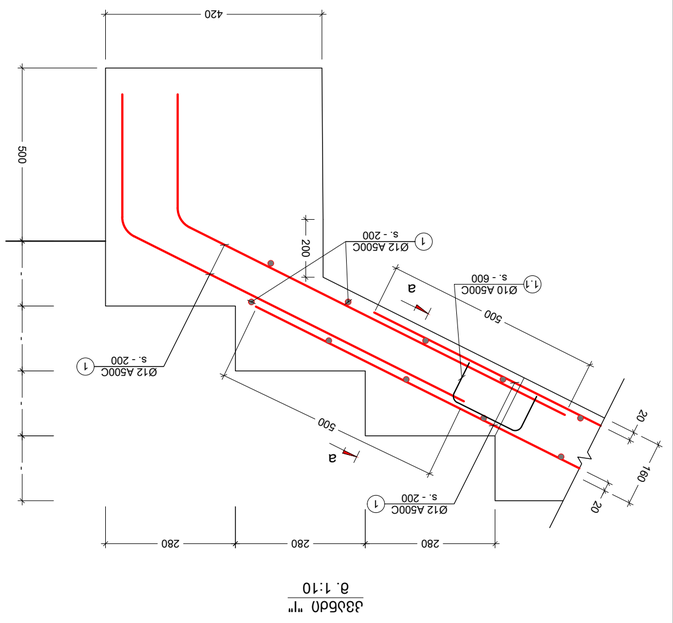

მ 1:10

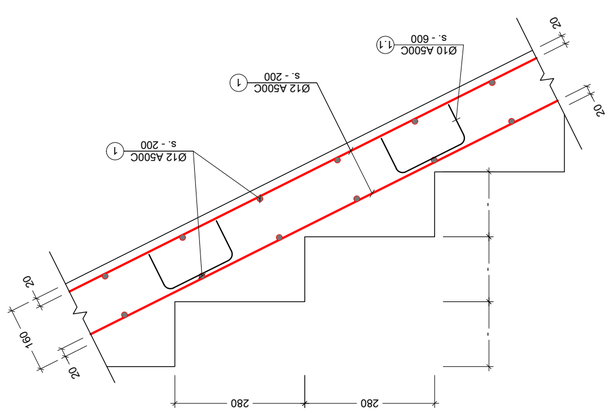

ჯამური "II"
მ. 1:10

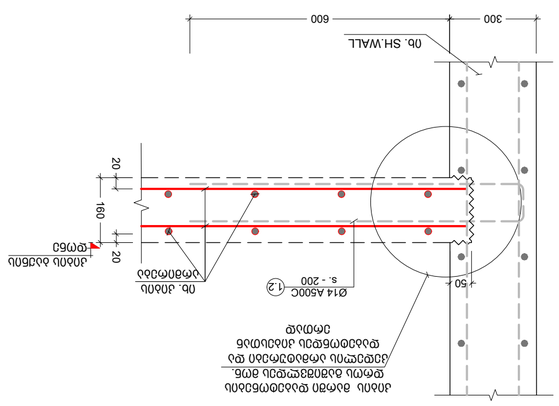

ჯამური "III"
მ 1:10

ჯამ. №	ეკიზი	ც.	L მმ
1.1	300 120 200 120 300	10	1040
1.2	300 120 300	10	720

No	Date	Revision	Issued by
----	----	----	----
----	----	----	----
----	----	----	----
----	----	----	----
----	----	----	----
----	----	----	----

KEY PLAN
ობიექტის ადგილმდებარეობის სქემა

ს.კ.01.18.13.027.231
პროექტის ნომერი
PROJECT
მონაცემთა ბაზების სისტემის სახელწოდება
დამკვეთი
DRWG.

შეასრულა:	ISSUED BY:	M.T
შეამოწმა:	APPROVED BY:	G.D

ფაილის სახელი	FILE	პროექტის № 01
ფორმატი	PAPER SIZE	A2
მასშტაბი	SCALE	----
ცვლილების №	REVISION	----
სტატუსი	STATUS	C.D.
ნახაზის №	DRWG. No	S - 505

03/10/2023

ნახაზის შენიშვნები
NOTE:

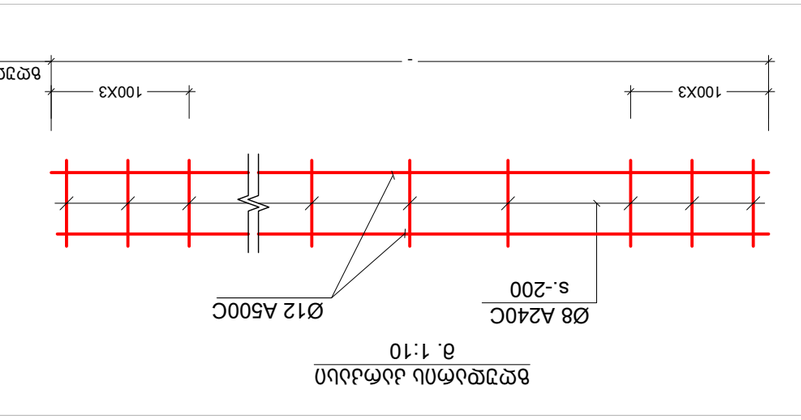


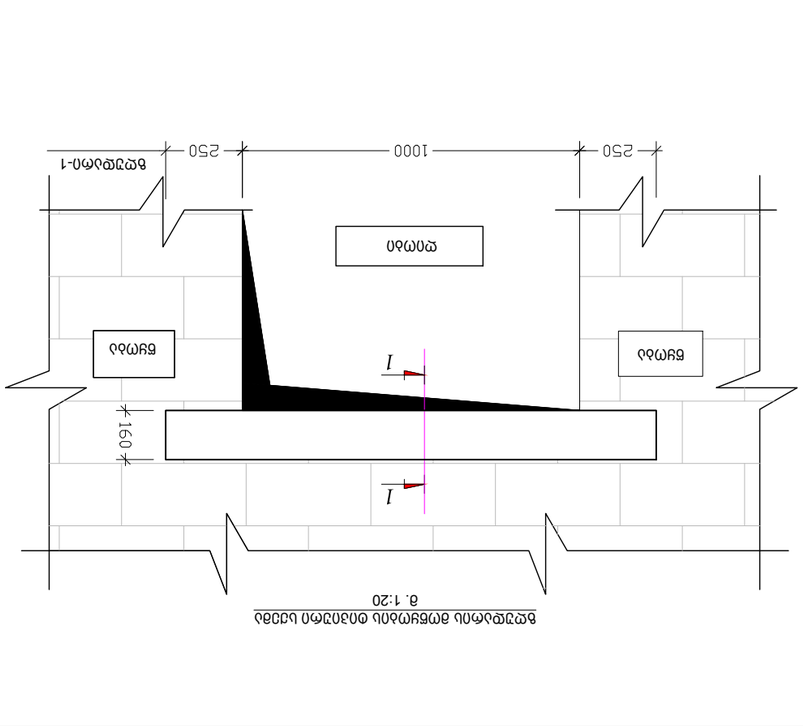


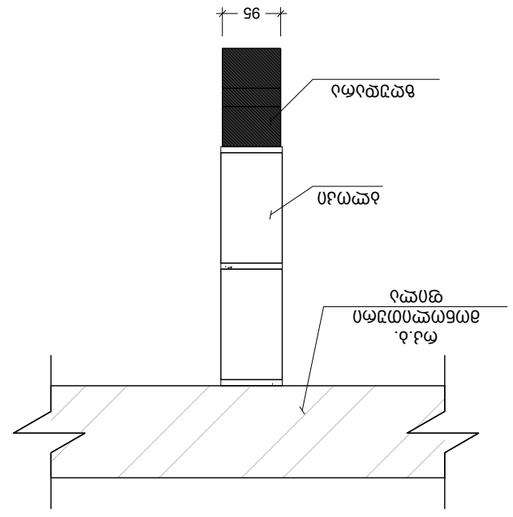


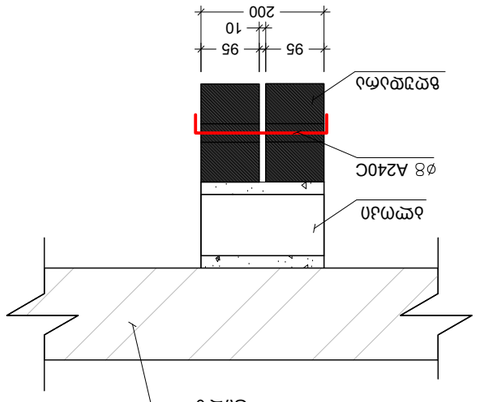


No	Date	Revision	Issued by
----	----	----	----
----	----	----	----
----	----	----	----
----	----	----	----
----	----	----	----
----	----	----	----

KEY PLAN






	KEYLEBIS GAMAGREBA	
	PAPER SIZE גודל נייר	SCALE קנה מידה
	A3	----
	DRWG. No מס' שרטוט	REVISION גרסה	STATUS סטטוס
	S - 801	----	C.D.

05/10/2023

მრავ. რ.ბ.-ის სვეტების და გარე შემომგვლელი კედლების მიერთების სქემა
მ.1:20

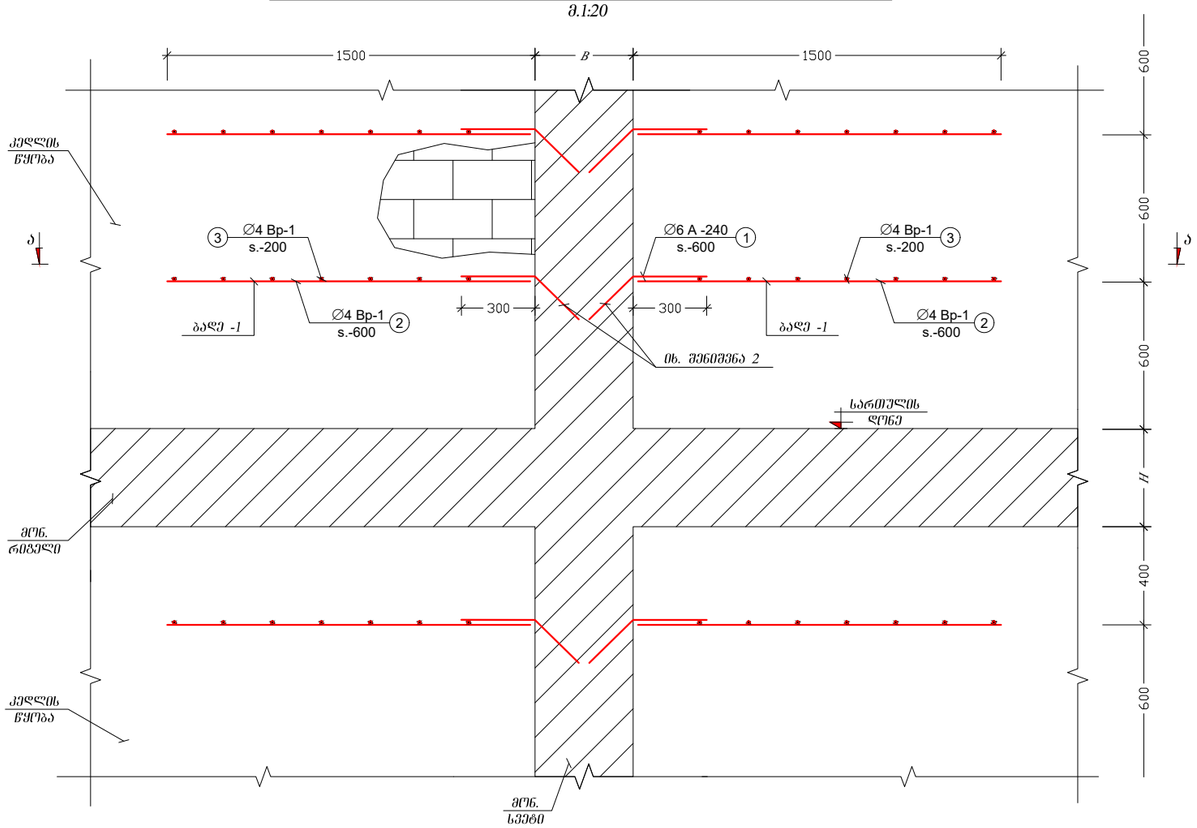

კვეთი ა - ა (ბაღე-1)
მ.1:20

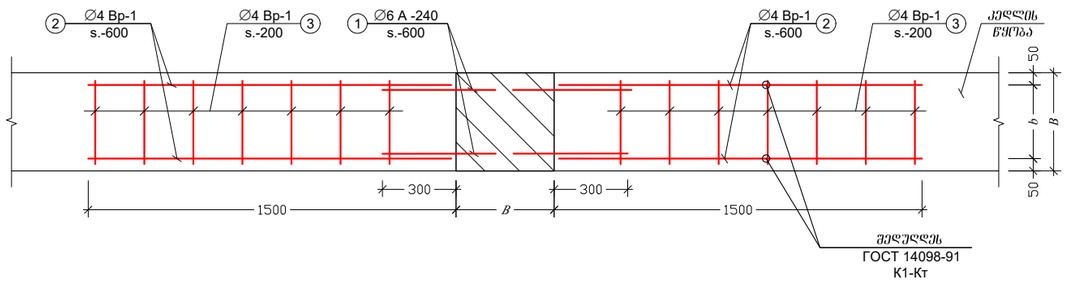

კუთხის კედლების მიერთების კვანძი
მ.1:20

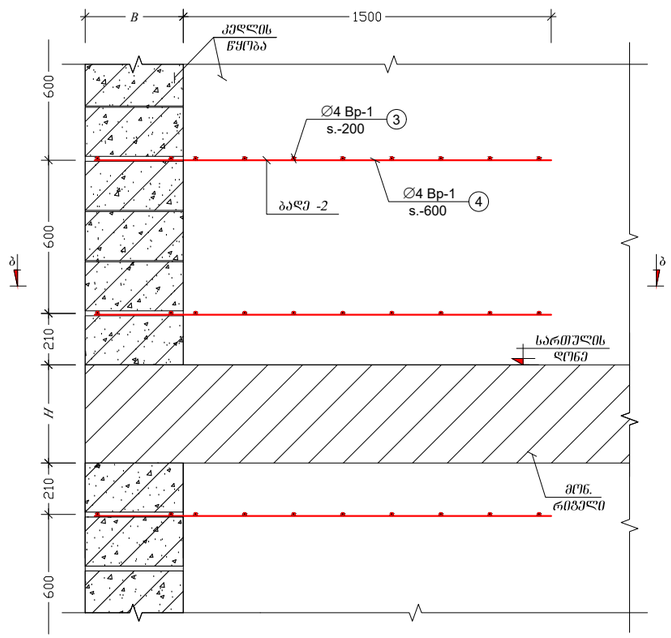

კვეთი ბ-ბ (ბაღე-2)
მ.1:20

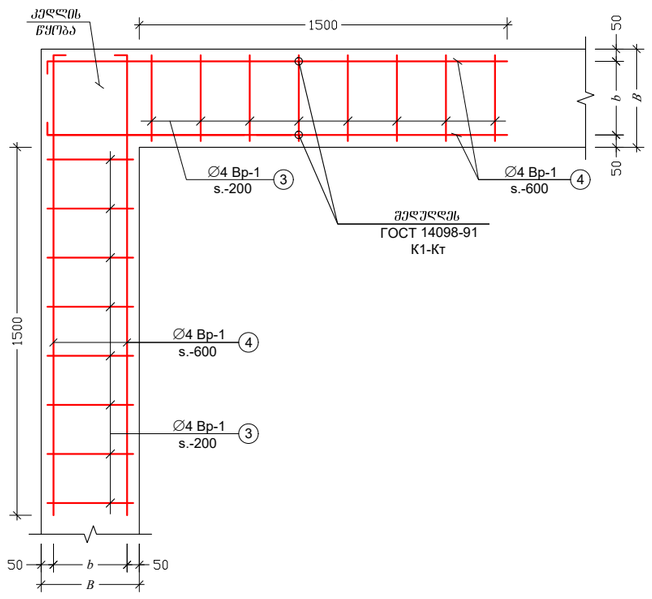

შენიშვნები:

1. შურცელი განიხილე არქიტექტურულ ნახაზებთან ერთად;
2. გაიბურღოს არსებული სვეტის კონსტრუქცია, არმატურის დერო ჩაანკერდეს ქიმიური ანკერის წებოს (HILTI, HIT-RE 500 ან სხვა მწარმოებლის ანალოგიური მონაცემების წებოს) საშუალებით

შენიშვნა:
NOTE:

1. ტიხრების დაარმირება და დამაგრება გადახურვებთან ხდება 2.0 მეტრზე მეტი სიმრძის შემთხვევაში;

----	----	----	----
----	----	----	----
----	----	----	----
----	----	----	----
----	----	----	----
----	----	----	----
No	Date	Revision	Issued by

სიტუაციური სქემა
KEY PLAN

მისამართი ADDRESS: ქალაქი თბილისი , დასახლება ზემო ფონიჭალა , კორპუსი 20 , მიმდებარედ (ნაკვეთი 37/017) A ბლოკი
ს.კ.01.18.13.037.231

პროექტი PROJECT: მრავალბინიანი საცხოვრებელი სახლი

ნახაზი DRWG.: კედლების გამაგრება

	შესრულა: ISSUED BY: M.T G.D	შეამოწმა APPROVED BY: T.M	
თ. ქაქაც	ფაილი FILE: KEDLEBIS GAMAGREBA	პროექტის №: PROJECT No 01	
	ფორმატი PAPER SIZE: A3	მასშტაბი SCALE: ----	
	ნახ.კოდი DRWG. No: S - 802	კორექტ. REVISION: ----	სტადია STATUS: C.D.

05/10/2023

მრავალბინიანი საცხოვრებელი კორპუსის ანგარიშები A – ბლოკი

მის: ქ.თბილისი, დასახლება ზემო ფონჭალა, კორპუსი 20, მიმდებარედ (ნაკვეთი 37/017) A ბლოკი ს.კ.01.18.13.037.231

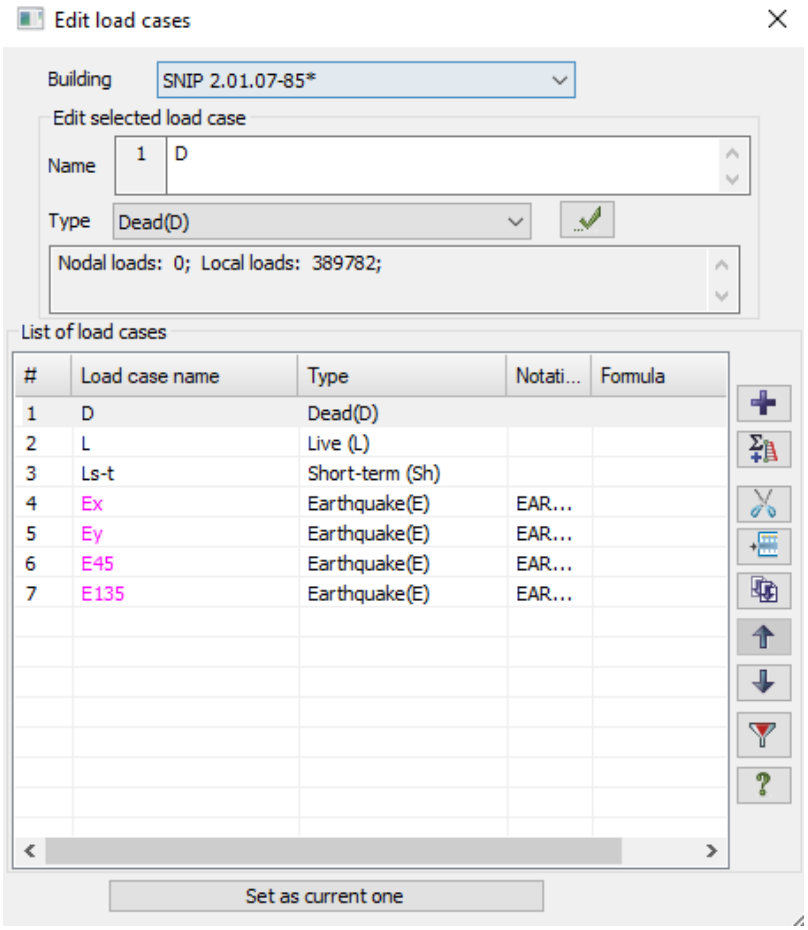

სეისმური ზემოქმედების ანგარიშისას ე.წ ,,მასების მონაწილეობის ფაქტორი,, - 55-60%, შენობის ,,დინამიკური პარამეტრების,, განსაზღვრისას გათვალისწინებული იქნა საკუთარი რხევის 42 ფორმა.

L.Case	No.	Eigenvalues	rad/s.	Hz	Periods	X - Particip. fact.	X - Mass	X - Sum of masses
4 - (mod. 53)								
4	1	24.151607	4.914428	0.782552	1.277870	1.834528	69.823822	69.823822
4	2	26.865083	5.183154	0.825343	1.211618	-0.141589	0.391047	70.214870
4	3	28.121808	5.303000	0.844427	1.184235	-0.220603	1.157877	71.372746
4	4	33.706664	5.805744	0.924482	1.081687	-0.062547	0.091083	71.463829
4	5	41.731261	6.459974	1.028658	0.972140	-0.122429	0.192500	71.656329
4	6	61.993328	7.873584	1.253755	0.797604	-0.007513	0.000550	71.656879
4	7	197.706661	14.060820		2.238984	0.446631	-0.008271	0.004580 71.661459
4	8	242.406474	15.569408		2.479205	0.403355	-0.000342	0.000006 71.661465

4	9	308.115643	17.553223	2.795099	0.357769	-0.000419	0.000007	71.661471
4	10	482.653437	21.969375	3.498308	0.285852	-0.002400	0.000174	71.661645
4	11	681.282540	26.101390	4.156272	0.240600	-0.010504	0.001848	71.663493
4	12	748.640837	27.361302	4.356895	0.229521	0.142392	0.360572	72.024065
4	13	764.029799	27.641089	4.401447	0.227198	0.040047	0.016233	72.040298
4	14	777.413263	27.882132	4.439830	0.225234	0.010163	0.002107	72.042405
4	15	795.194491	28.199193	4.490317	0.222701	0.212770	0.432996	72.475401
4	16	837.502540	28.939636	4.608222	0.217003	0.037937	0.029327	72.504729
4	17	920.021900	30.331863	4.829914	0.207043	0.047266	0.026849	72.531578
4	18	957.804944	30.948424	4.928093	0.202918	0.791495	5.311758	77.843336
4	19	1039.701226	32.244398	5.134458	0.194763	0.645425	4.134319	81.977655
4	20	1089.269368	33.004081	5.255427	0.190279	-0.648970	3.627541	85.605196
4	21	1155.035442	33.985812	5.411754	0.184783	-0.391472	0.913172	86.518368
4	22	1181.590255	34.374267	5.473609	0.182695	0.426840	1.045806	87.564175
4	23	1297.820735	36.025279	5.736509	0.174322	0.119844	0.086689	87.650864
4	24	1303.023961	36.097423	5.747997	0.173974	-0.040538	0.016518	87.667382
4	25	1407.139747	37.511861	5.973226	0.167414	-0.123428	0.064528	87.731910
4	26	1519.402527	38.979514	6.206929	0.161110	-0.027239	0.003492	87.735402
4	27	1771.891364	42.093840	6.702841	0.149190	-0.058673	0.006815	87.742217
4	28	1851.499037	43.029049	6.851759	0.145948	0.048227	0.004893	87.747111
4	29	2038.272564	45.147232	7.189050	0.139100	-0.042007	0.002178	87.749289
4	30	2059.792574	45.384938	7.226901	0.138372	-0.005512	0.000052	87.749341
4	31	2080.338602	45.610729	7.262855	0.137687	-0.069382	0.004071	87.753412
4	32	2180.525018	46.696092	7.435683	0.134487	0.010129	0.000074	87.753486
4	33	2278.724381	47.735986	7.601272	0.131557	0.005056	0.000026	87.753512
4	34	2396.931479	48.958467	7.795934	0.128272	0.095195	0.012905	87.766417
4	35	2567.754923	50.673020	8.068952	0.123932	0.037807	0.001387	87.767804
4	36	2616.992699	51.156551	8.145948	0.122760	-0.103992	0.004217	87.772021
4	37	2660.435433	51.579409	8.213282	0.121754	0.144046	0.017101	87.789122
4	38	2696.339597	51.926290	8.268518	0.120941	-0.426196	0.024909	87.814030
4	39	2807.613825	52.986921	8.437408	0.118520	-0.030834	0.000179	87.814209
4	40	2863.557242	53.512216	8.521053	0.117356	0.005562	0.000005	87.814214
4	41	2870.182204	53.574081	8.530905	0.117221	-0.046808	0.000490	87.814704
4	42	2973.237604	54.527402	8.682707	0.115171	0.007693	0.000009	87.814714

5 - (mod. 53)

5	1	24.151607	4.914428	0.782552	1.277870	-0.061414	0.078251	0.078251
5	2	26.865083	5.183154	0.825343	1.211618	-0.254163	1.260064	1.338315
5	3	28.121808	5.303000	0.844427	1.184235	0.140218	0.467785	1.806100
5	4	33.706664	5.805744	0.924482	1.081687	-1.733931	69.998015	71.804114
5	5	41.731261	6.459974	1.028658	0.972140	0.070972	0.064689	71.868803
5	6	61.993328	7.873584	1.253755	0.797604	0.260432	0.660410	72.529213
5	7	197.706661	14.060820		2.238984	0.446631	0.006146	0.002529 72.531742
5	8	242.406474	15.569408		2.479205	0.403355	0.090732	0.406966 72.938708
5	9	308.115643	17.553223		2.795099	0.357769	-0.005363	0.001087 72.939795
5	10	482.653437	21.969375		3.498308	0.285852	-0.034575	0.036087 72.975883
5	11	681.282540	26.101390		4.156272	0.240600	-0.058793	0.057892 73.033775
5	12	748.640837	27.361302		4.356895	0.229521	-0.498157	4.413206 77.446981
5	13	764.029799	27.641089		4.401447	0.227198	-0.185750	0.349234 77.796215
5	14	777.413263	27.882132		4.439830	0.225234	0.279827	1.597128 79.393343
5	15	795.194491	28.199193		4.490317	0.222701	-0.401891	1.544819 80.938162
5	16	837.502540	28.939636		4.608222	0.217003	-0.556434	6.309046 87.247208
5	17	920.021900	30.331863		4.829914	0.207043	0.048865	0.028697 87.275904
5	18	957.804944	30.948424		4.928093	0.202918	0.173192	0.254329 87.530234
5	19	1039.701226	32.244398		5.134458	0.194763	0.118835	0.140153 87.670386
5	20	1089.269368	33.004081		5.255427	0.190279	-0.177864	0.272482 87.942868
5	21	1155.035442	33.985812		5.411754	0.184783	0.103148	0.063398 88.006266
5	22	1181.590255	34.374267		5.473609	0.182695	-0.017277	0.001713 88.007980
5	23	1297.820735	36.025279		5.736509	0.174322	-0.051395	0.015943 88.023923
5	24	1303.023961	36.097423		5.747997	0.173974	0.173152	0.301359 88.325281
5	25	1407.139747	37.511861		5.973226	0.167414	0.004383	0.000081 88.325363
5	26	1519.402527	38.979514		6.206929	0.161110	0.068428	0.022036 88.347399
5	27	1771.891364	42.093840		6.702841	0.149190	0.036203	0.002595 88.349994
5	28	1851.499037	43.029049		6.851759	0.145948	0.033256	0.002327 88.352321
5	29	2038.272564	45.147232		7.189050	0.139100	-0.007560	0.000071 88.352391
5	30	2059.792574	45.384938		7.226901	0.138372	0.037603	0.002423 88.354814
5	31	2080.338602	45.610729		7.262855	0.137687	-0.028479	0.000686 88.355500
5	32	2180.525018	46.696092		7.435683	0.134487	0.012155	0.000107 88.355607
5	33	2278.724381	47.735986		7.601272	0.131557	-0.006752	0.000046 88.355653

5	34	2396.931479	48.958467	7.795934	0.128272	0.018947	0.00051	88.356165
5	35	2567.754923	50.673020	8.068952	0.123932	0.043263	0.001816	88.357981
5	36	2616.992699	51.156551	8.145948	0.122760	0.065933	0.001695	88.359676
5	37	2660.435433	51.579409	8.213282	0.121754	-0.055313	0.002522	88.362198
5	38	2696.339597	51.926290	8.268518	0.120941	0.211164	0.006115	88.368312
5	39	2807.613825	52.986921	8.437408	0.118520	0.030699	0.000177	88.368490
5	40	2863.557242	53.512216	8.521053	0.117356	-0.026917	0.000118	88.368608
5	41	2870.182204	53.574081	8.530905	0.117221	0.120034	0.003221	88.371829
5	42	2973.237604	54.527402	8.682707	0.115171	0.487736	0.037870	88.409699
6 - (mod. 53)								
6	1	24.151607	4.914428	0.782552	1.277870	1.253591	32.603700	32.603700
6	2	26.865083	5.183154	0.825343	1.211618	-0.279850	1.527636	34.131337
6	3	28.121808	5.303000	0.844427	1.184235	-0.056805	0.076773	34.208110
6	4	33.706664	5.805744	0.924482	1.081687	-1.270469	37.579430	71.787539
6	5	41.731261	6.459974	1.028658	0.972140	-0.036367	0.016985	71.804525
6	6	61.993328	7.873584	1.253755	0.797604	0.178867	0.311522	72.116046
6	7	197.706661	14.060820	2.238984	0.446631	-0.001501	0.000151	72.116197
6	8	242.406474	15.569408	2.479205	0.403355	0.063924	0.202010	72.318207
6	9	308.115643	17.553223	2.795099	0.357769	-0.004089	0.000632	72.318839
6	10	482.653437	21.969375	3.498308	0.285852	-0.026148	0.020640	72.339479
6	11	681.282540	26.101390	4.156272	0.240600	-0.049005	0.040222	72.379701
6	12	748.640837	27.361302	4.356895	0.229521	-0.251628	1.126003	73.505704
6	13	764.029799	27.641089	4.401447	0.227198	-0.103050	0.107487	73.613191
6	14	777.413263	27.882132	4.439830	0.225234	0.205081	0.857852	74.471043
6	15	795.194491	28.199193	4.490317	0.222701	-0.133790	0.171201	74.642244
6	16	837.502540	28.939636	4.608222	0.217003	-0.366692	2.739927	77.382172
6	17	920.021900	30.331863	4.829914	0.207043	0.067975	0.055531	77.437703
6	18	957.804944	30.948424	4.928093	0.202918	0.682075	3.944626	81.382329
6	19	1039.701226	32.244398	5.134458	0.194763	0.540360	2.897877	84.280206
6	20	1089.269368	33.004081	5.255427	0.190279	-0.584613	2.943740	87.223946
6	21	1155.035442	33.985812	5.411754	0.184783	-0.203826	0.247555	87.471501
6	22	1181.590255	34.374267	5.473609	0.182695	0.289560	0.481281	87.952782
6	23	1297.820735	36.025279	5.736509	0.174322	0.048384	0.014130	87.966911
6	24	1303.023961	36.097423	5.747997	0.173974	0.093793	0.088425	88.055336

6	25	1407.139747	37.511861	5.973226	0.167414	-0.084165	0.030004	88.085340
6	26	1519.402527	38.979514	6.206929	0.161110	0.029135	0.003995	88.089335
6	27	1771.891364	42.093840	6.702841	0.149190	-0.015879	0.000499	88.089834
6	28	1851.499037	43.029049	6.851759	0.145948	0.057616	0.006984	88.096819
6	29	2038.272564	45.147232	7.189050	0.139100	-0.035046	0.001516	88.098335
6	30	2059.792574	45.384938	7.226901	0.138372	0.022695	0.000883	88.099218
6	31	2080.338602	45.610729	7.262855	0.137687	-0.069194	0.004049	88.103266
6	32	2180.525018	46.696092	7.435683	0.134487	0.015758	0.000180	88.103446
6	33	2278.724381	47.735986	7.601272	0.131557	-0.001200	0.000001	88.103448
6	34	2396.931479	48.958467	7.795934	0.128272	0.080703	0.009275	88.112723
6	35	2567.754923	50.673020	8.068952	0.123932	0.057326	0.003189	88.115912
6	36	2616.992699	51.156551	8.145948	0.122760	-0.026895	0.000282	88.116194
6	37	2660.435433	51.579409	8.213282	0.121754	0.062724	0.003242	88.119436
6	38	2696.339597	51.926290	8.268518	0.120941	-0.151987	0.003168	88.122604
6	39	2807.613825	52.986921	8.437408	0.118520	-0.000089	0.000000	88.122604
6	40	2863.557242	53.512216	8.521053	0.117356	-0.015103	0.000037	88.122641
6	41	2870.182204	53.574081	8.530905	0.117221	0.051795	0.000600	88.123241
6	42	2973.237604	54.527402	8.682707	0.115171	0.350369	0.019542	88.142783
7 - (mod. 53)								
7	1	24.151607	4.914428	0.782552	1.277870	-1.340456	37.278648	37.278648
7	2	26.865083	5.183154	0.825343	1.211618	-0.079641	0.123721	37.402369
7	3	28.121808	5.303000	0.844427	1.184235	0.255131	1.548693	38.951063
7	4	33.706664	5.805744	0.924482	1.081687	-1.182027	32.529438	71.480500
7	5	41.731261	6.459974	1.028658	0.972140	0.136750	0.240168	71.720668
7	6	61.993328	7.873584	1.253755	0.797604	0.189491	0.349624	72.070292
7	7	197.706661	14.060820		2.238984	0.446631	0.010194	0.006957 72.077250
7	8	242.406474	15.569408		2.479205	0.403355	0.064408	0.205077 72.282327
7	9	308.115643	17.553223		2.795099	0.357769	-0.003497	0.000462 72.282789
7	10	482.653437	21.969375		3.498308	0.285852	-0.022755	0.015631 72.298420
7	11	681.282540	26.101390		4.156272	0.240600	-0.034152	0.019535 72.317955
7	12	748.640837	27.361302		4.356895	0.229521	-0.452972	3.648922 75.966876
7	13	764.029799	27.641089		4.401447	0.227198	-0.159677	0.258073 76.224950
7	14	777.413263	27.882132		4.439830	0.225234	0.190710	0.741834 76.966784
7	15	795.194491	28.199193		4.490317	0.222701	-0.434650	1.806928 78.773712

7	16	837.502540	28.939636	4.608222	0.217003	-0.420336	3.600221	82.373934
7	17	920.021900	30.331863	4.829914	0.207043	0.001140	0.000016	82.373949
7	18	957.804944	30.948424	4.928093	0.202918	-0.437110	1.620031	83.993980
7	19	1039.701226	32.244398	5.134458	0.194763	-0.372279	1.375464	85.369445
7	20	1089.269368	33.004081	5.255427	0.190279	0.333040	0.955335	86.324779
7	21	1155.035442	33.985812	5.411754	0.184783	0.349721	0.728775	87.053554
7	22	1181.590255	34.374267	5.473609	0.182695	-0.313997	0.565944	87.619498
7	23	1297.820735	36.025279	5.736509	0.174322	-0.121077	0.088482	87.707980
7	24	1303.023961	36.097423	5.747997	0.173974	0.151115	0.229533	87.937513
7	25	1407.139747	37.511861	5.973226	0.167414	0.090364	0.034587	87.972100
7	26	1519.402527	38.979514	6.206929	0.161110	0.067651	0.021538	87.993639
7	27	1771.891364	42.093840	6.702841	0.149190	0.067085	0.008910	88.002548
7	28	1851.499037	43.029049	6.851759	0.145948	-0.010578	0.000235	88.002784
7	29	2038.272564	45.147232	7.189050	0.139100	0.024353	0.000732	88.003516
7	30	2059.792574	45.384938	7.226901	0.138372	0.030490	0.001593	88.005109
7	31	2080.338602	45.610729	7.262855	0.137687	0.028913	0.000707	88.005816
7	32	2180.525018	46.696092	7.435683	0.134487	0.001435	0.000001	88.005817
7	33	2278.724381	47.735986	7.601272	0.131557	-0.008350	0.000071	88.005888
7	34	2396.931479	48.958467	7.795934	0.128272	-0.053904	0.004138	88.010026
7	35	2567.754923	50.673020	8.068952	0.123932	0.003866	0.000015	88.010040
7	36	2616.992699	51.156551	8.145948	0.122760	0.120152	0.005629	88.015669
7	37	2660.435433	51.579409	8.213282	0.121754	-0.140960	0.016376	88.032045
7	38	2696.339597	51.926290	8.268518	0.120941	0.450660	0.027850	88.059895
7	39	2807.613825	52.986921	8.437408	0.118520	0.043511	0.000356	88.060252
7	40	2863.557242	53.512216	8.521053	0.117356	-0.022968	0.000086	88.060338
7	41	2870.182204	53.574081	8.530905	0.117221	0.117982	0.003112	88.063450
7	42	2973.237604	54.527402	8.682707	0.115171	0.339491	0.018348	88.081798

საანგარიშო მოდელი

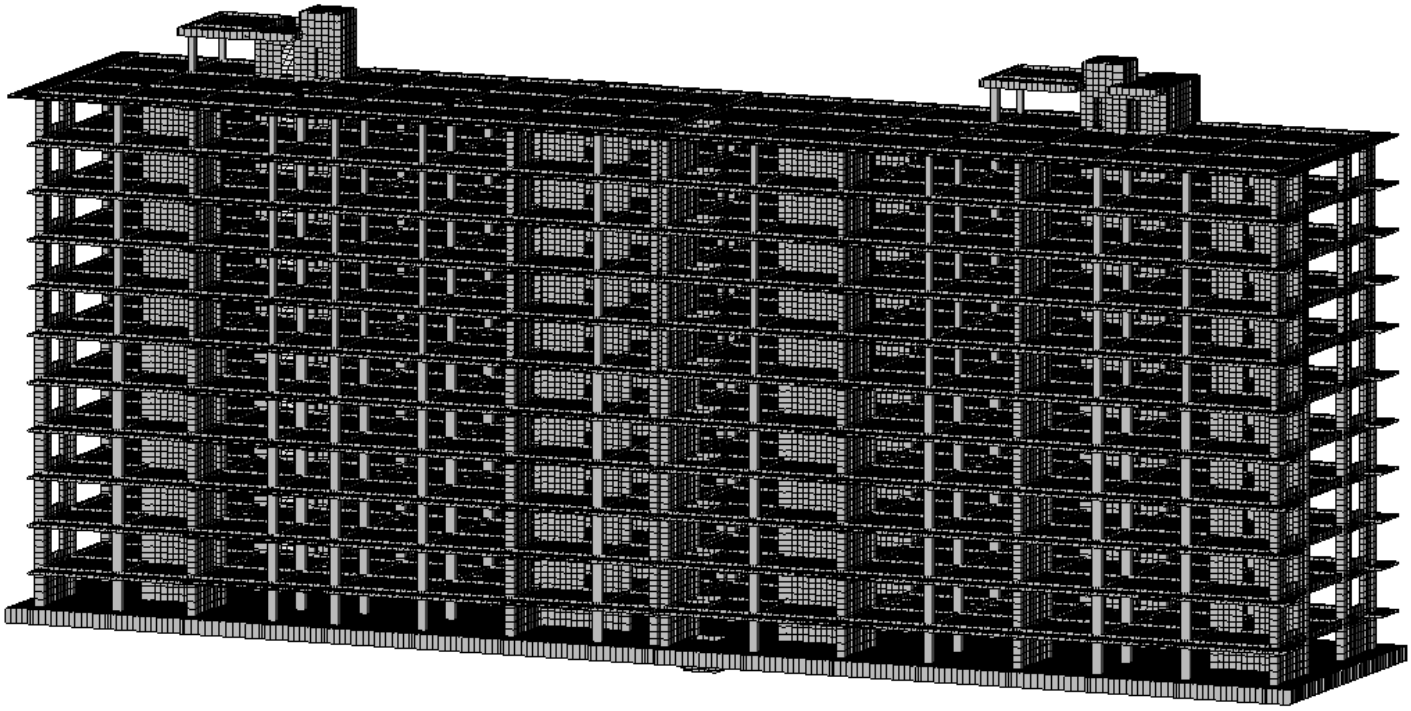

სიხისტის ტიპები

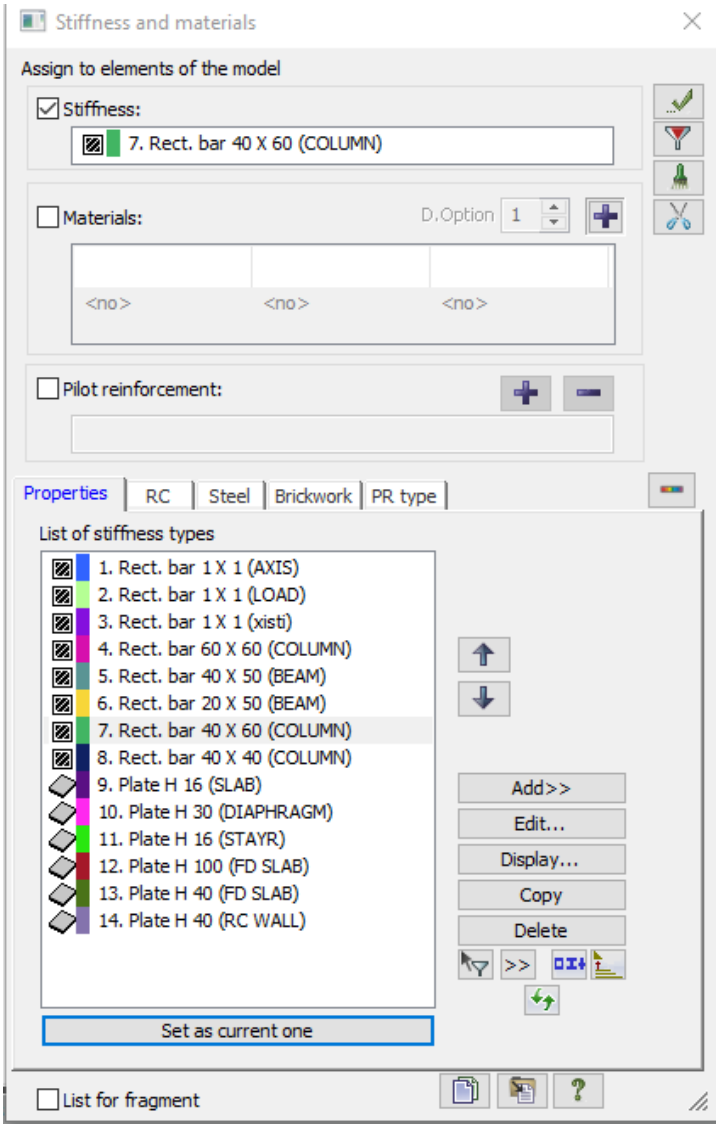

დატვირთვები და საანგარიშო კომბინაციები

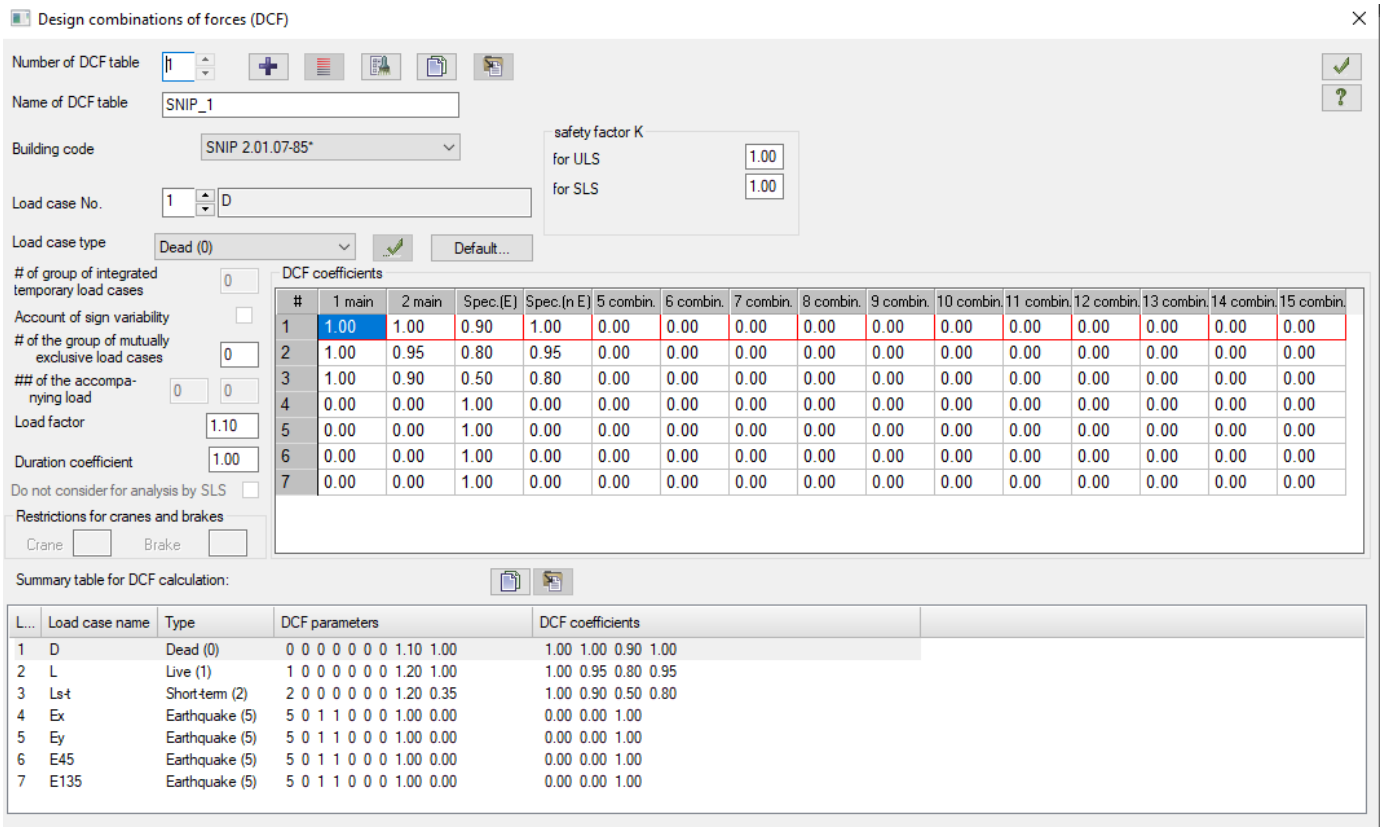

#	1 main	2 main	Spec.(E)	Spec.(n E)	5 combin.	6 combin.	7 combin.	8 combin.	9 combin.	10 combin.	11 combin.	12 combin.	13 combin.	14 combin.	15 combin.
1	1.00	1.00	0.90	1.00	0.00	0.00	0.00	0.00	0.00	0.00	0.00	0.00	0.00	0.00	0.00
2	1.00	0.95	0.80	0.95	0.00	0.00	0.00	0.00	0.00	0.00	0.00	0.00	0.00	0.00	0.00
3	1.00	0.90	0.50	0.80	0.00	0.00	0.00	0.00	0.00	0.00	0.00	0.00	0.00	0.00	0.00
4	0.00	0.00	1.00	0.00	0.00	0.00	0.00	0.00	0.00	0.00	0.00	0.00	0.00	0.00	0.00
5	0.00	0.00	1.00	0.00	0.00	0.00	0.00	0.00	0.00	0.00	0.00	0.00	0.00	0.00	0.00
6	0.00	0.00	1.00	0.00	0.00	0.00	0.00	0.00	0.00	0.00	0.00	0.00	0.00	0.00	0.00
7	0.00	0.00	1.00	0.00	0.00	0.00	0.00	0.00	0.00	0.00	0.00	0.00	0.00	0.00	0.00

L...	Load case name	Type	DCF parameters	DCF coefficients
1	D	Dead (0)	0 0 0 0 0 0 0 1.10 1.00	1.00 1.00 0.90 1.00
2	L	Live (1)	1 0 0 0 0 0 0 1.20 1.00	1.00 0.95 0.80 0.95
3	Ls-t	Short-term (2)	2 0 0 0 0 0 0 1.20 0.35	1.00 0.90 0.50 0.80
4	Ex	Earthquake (5)	5 0 1 1 0 0 0 1.00 0.00	0.00 0.00 1.00
5	Ey	Earthquake (5)	5 0 1 1 0 0 0 1.00 0.00	0.00 0.00 1.00
6	E45	Earthquake (5)	5 0 1 1 0 0 0 1.00 0.00	0.00 0.00 1.00
7	E135	Earthquake (5)	5 0 1 1 0 0 0 1.00 0.00	0.00 0.00 1.00

სეისმური დატვირთვების კოეფიციენტები

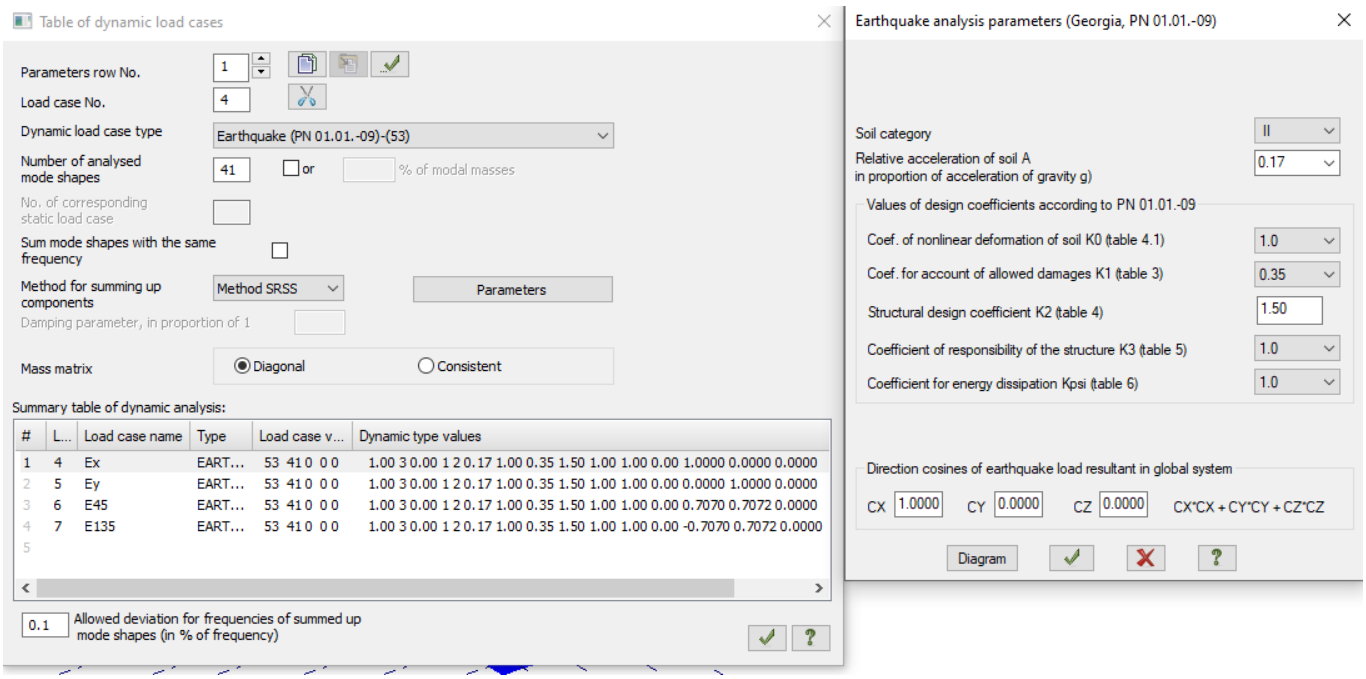

#	L...	Load case name	Type	Load case v...	Dynamic type values
1	4	Ex	EART...	53 41 0 0 0	1.00 3 0.00 1 2 0.17 1.00 0.35 1.50 1.00 1.00 0.00 1.0000 0.0000 0.0000
2	5	Ey	EART...	53 41 0 0 0	1.00 3 0.00 1 2 0.17 1.00 0.35 1.50 1.00 1.00 0.00 0.0000 1.0000 0.0000
3	6	E45	EART...	53 41 0 0 0	1.00 3 0.00 1 2 0.17 1.00 0.35 1.50 1.00 1.00 0.00 0.7070 0.7072 0.0000
4	7	E135	EART...	53 41 0 0 0	1.00 3 0.00 1 2 0.17 1.00 0.35 1.50 1.00 1.00 0.00 -0.7070 0.7072 0.0000
5					

<u>დეფორმაციებისთვის დათვლილია ასევე დატვირთვათა შეხამება, შემდეგი მონაცემებით:</u>

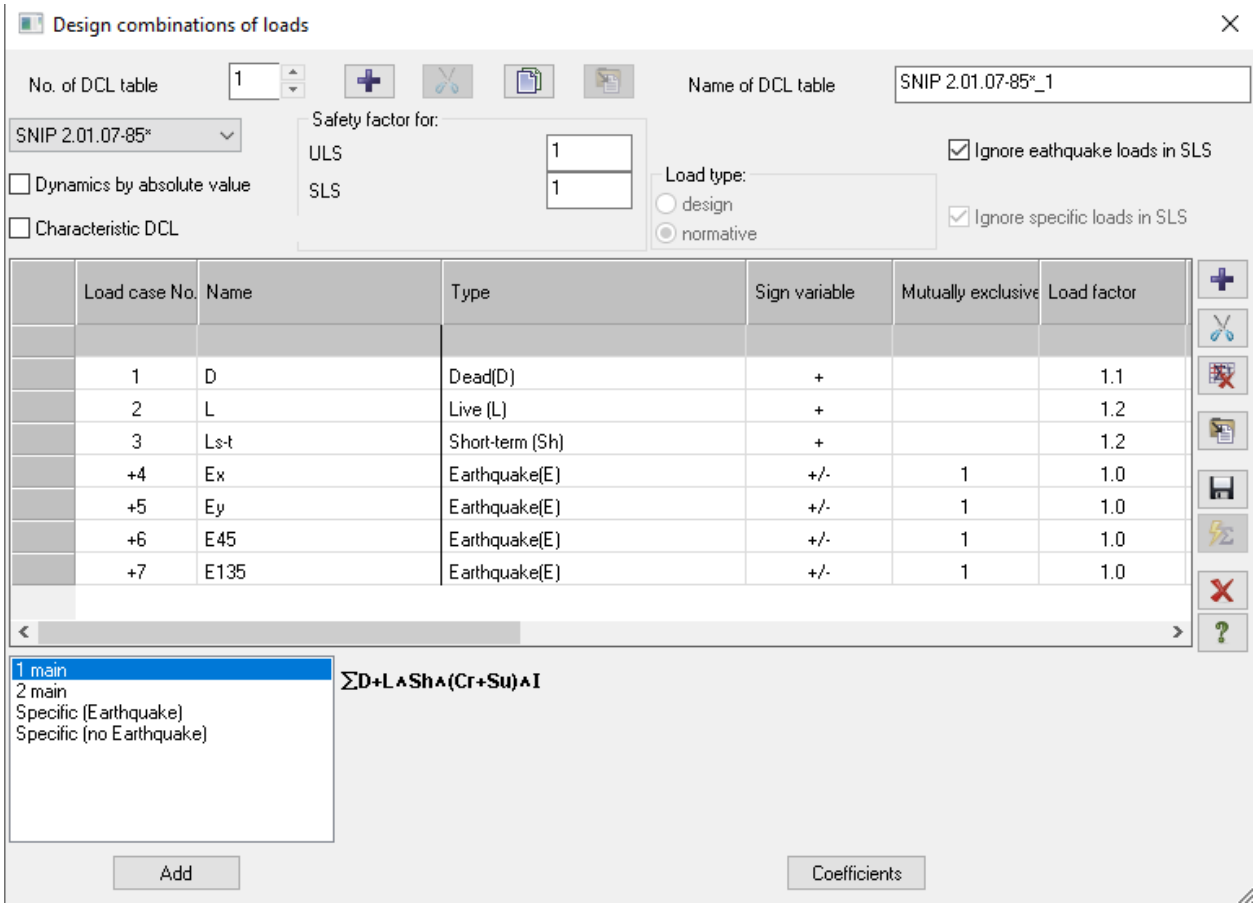

<u>გადაადგილების შეფასება</u>

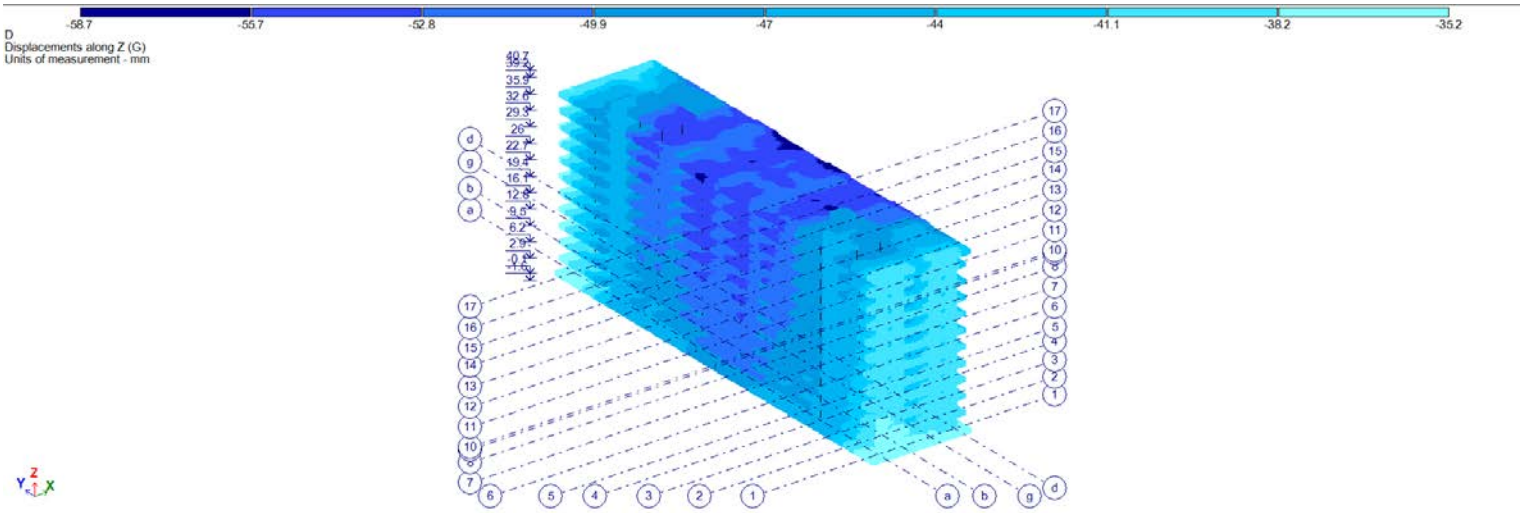

<u>Z, მმ. დატვირთვა #1 (საანგარიშო)</u>

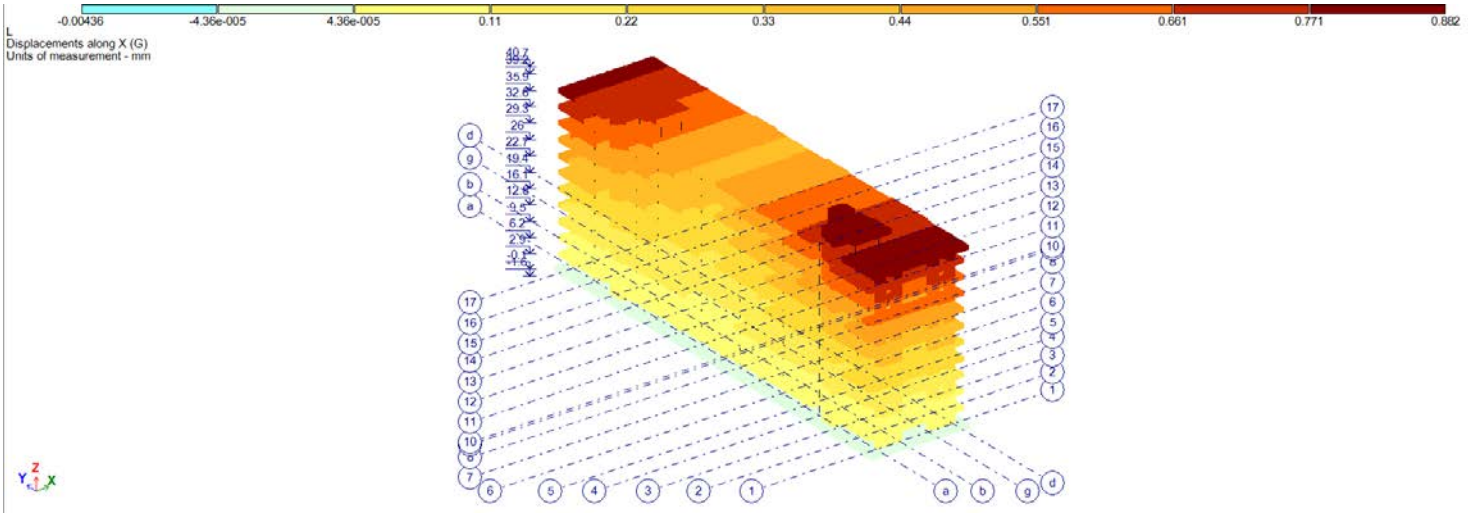

<u>X, მმ. დატვირთვა #2 (საანგარიშო)</u>

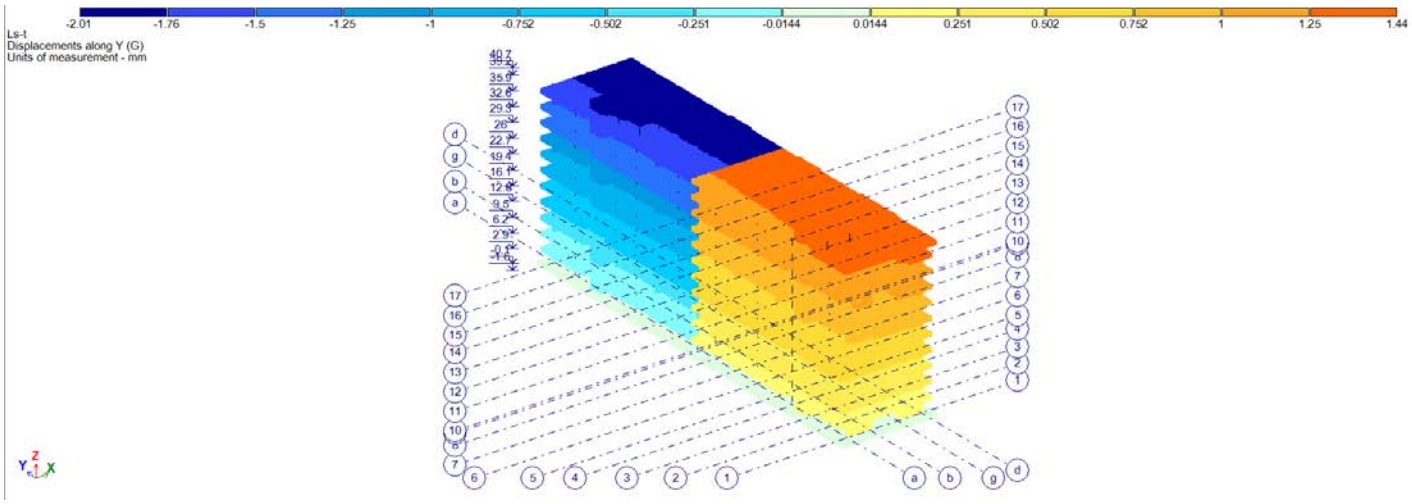

Y, მმ. დატვირთვა #3 (საანგარიშო)

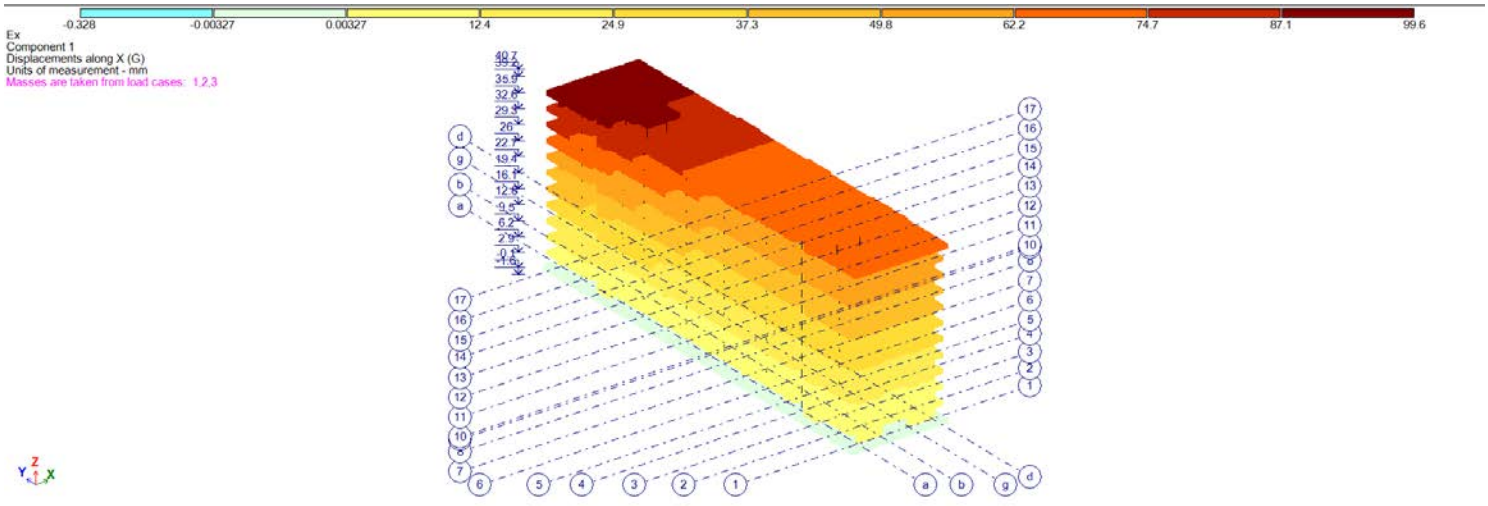

X, მმ. დატვირთვა #4 (საანგარიშო)

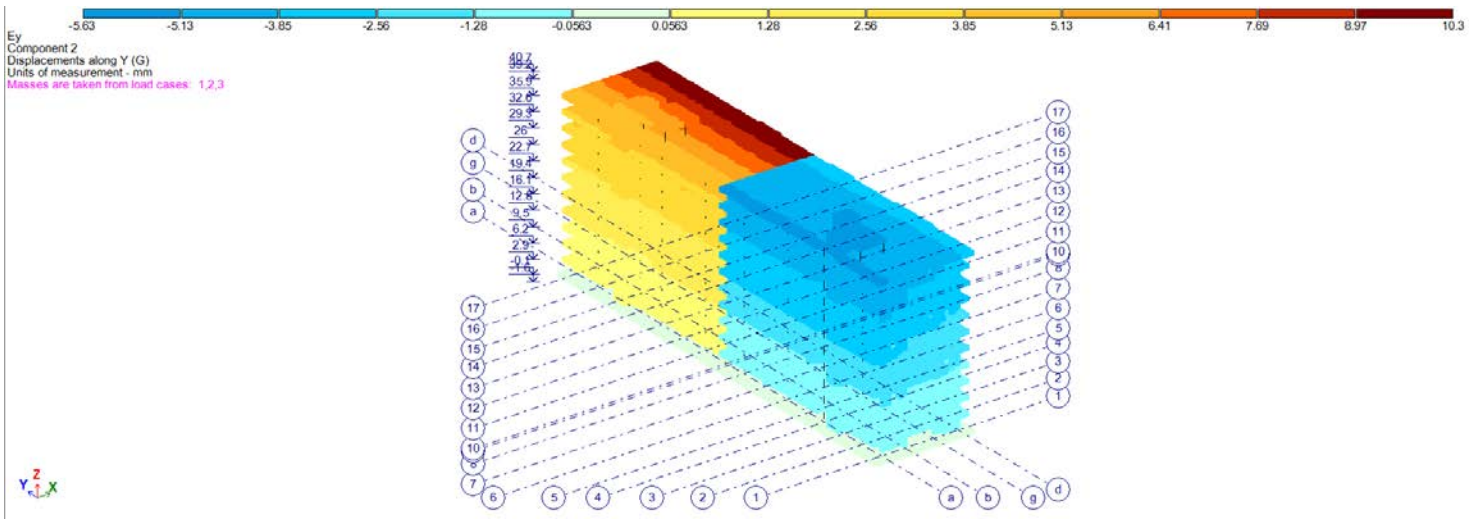

Y, მმ. დატვირთვა #5 (საანგარიშო)

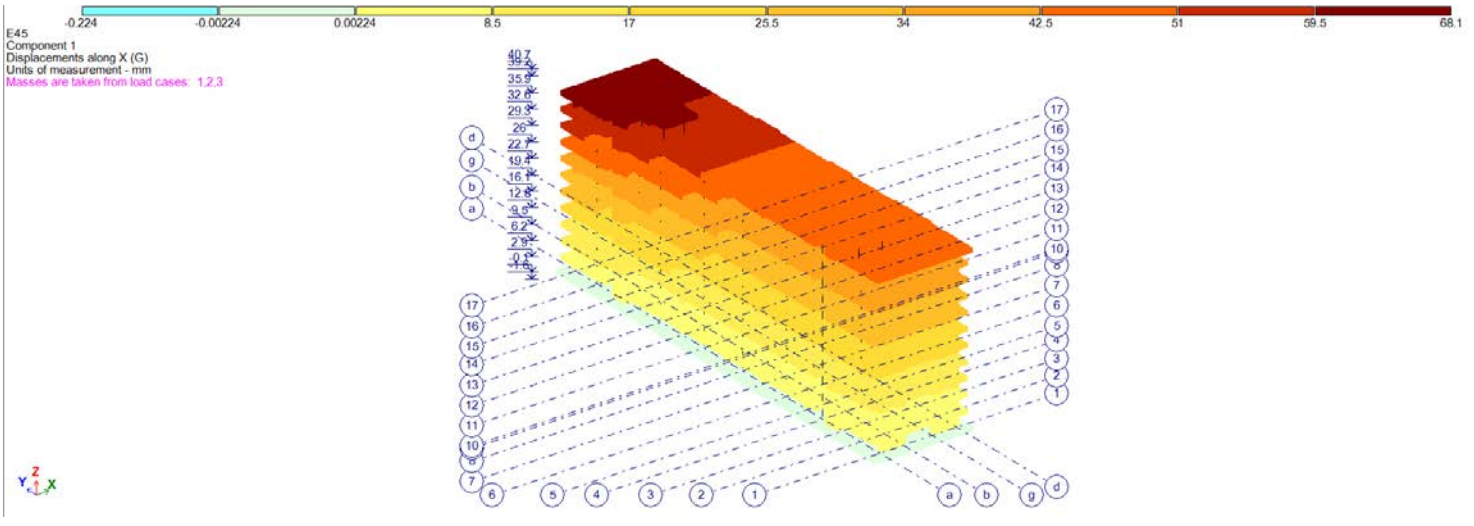

X, მმ. დატვირთვა #6 (საანგარიშო)

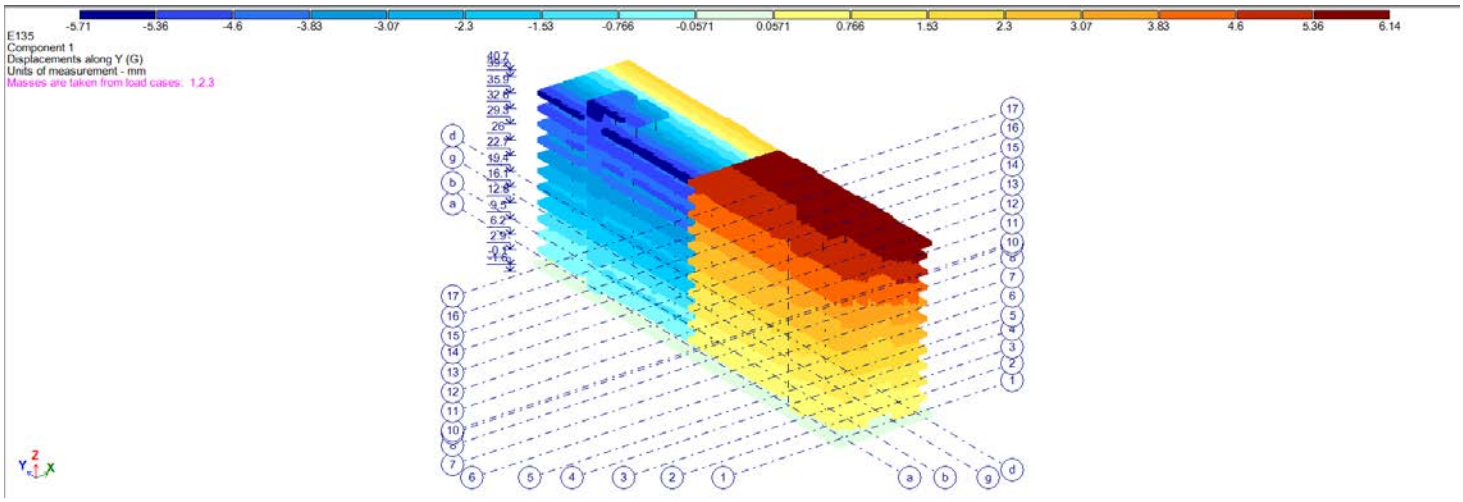

Y, მმ. დატვირთვა #7 (საანგარიშო)

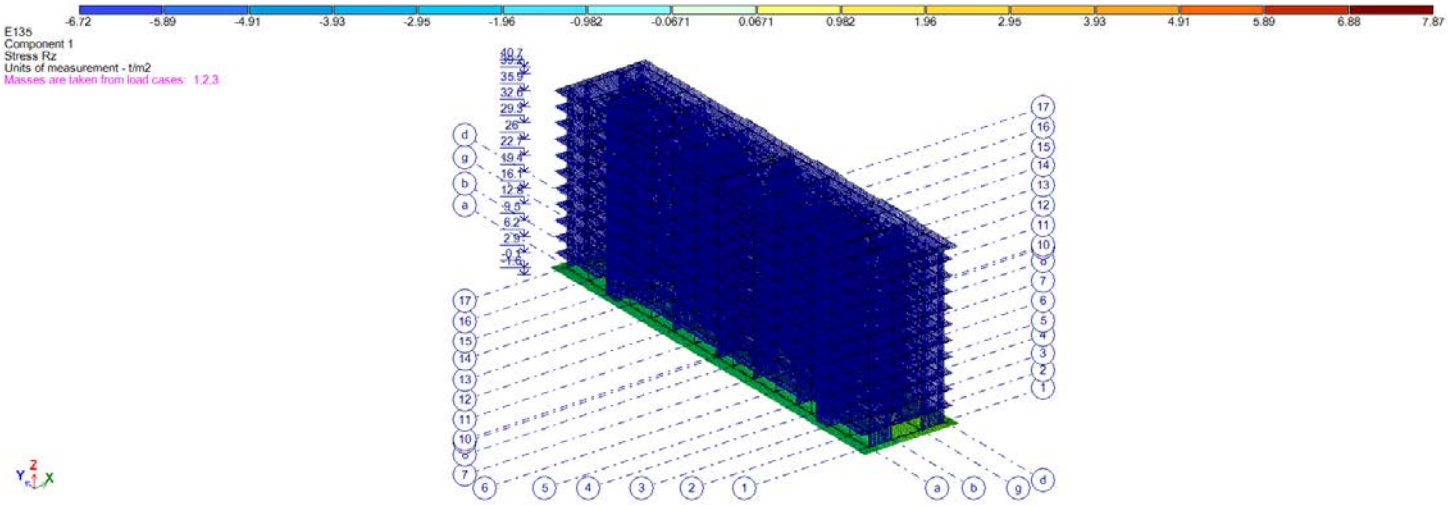

ნორმალური ძაბვები საძირკვლის ქვეშ

წარმოდგენილი საანგარიშო მოდელი შეესაბამება არქიტექტურულ ნაწილს. მოქმედი დატვირთვები და ზემოქმედებები შესაბამისობაშია ნორმატიულ დოკუმენტების მოთხოვნებს. პროექტით შერჩეული შენობის მზიდი კონსტრუქციული ელემენტების განივკვეთები და სიმტკიცის მახასიათებლები შესაბამისობაშია გაანგარიშების შედეგებთან და უზრუნველყოფენ მათ სიმტკიცესა და მდგრადობას.

საანგარიშო მოდელი შედგენილია შემდეგი ნორმატიული დოკუმენტების გათვალისწინებით:

ა) სამშენებლო ნორმები და წესები „სესმომედეგი მშენებლობა“ (პნ 01.01-09);

ბ) სამშენებლო ნორმები და წესები „ბეტონისა და რკინაბეტონის კონსტრუქციები“ (პნ 03.01-09);

გ) სამშენებლო ნორმები და წესები „შენობების და ნაგებობების ფუძეები“ (პნ 02.01-08);

დ) სამშენებლო ნორმები და წესები „დატვირთვები და ზემოქმედებები“ (სნიპ 2.01.07-85);

ინჟინერ - კონსტრუქტორი: ილია მეხრიშვილი 

ქ.თბილისი 2024.02.15