პირობითი აღნიშვნები



მიწის ნაკვეთის საკადასტრო საზღვარი

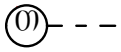

ღერძის ხაზი

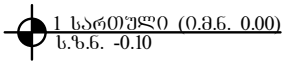

იატაკის მოპირკეთების ნიშნული
სტრუქტურის ზედაპირის ნიშნული

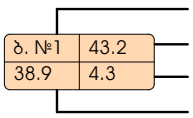

ბინის ნომერი
ფართობი შიბა კონტურზე
საზაფხულო ფართობი
მთლიანი ფართობი

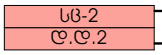

დაკავებულობის ჯგუფი(ძვეჯგუფი)
დაკავებულობის დატვირთვა

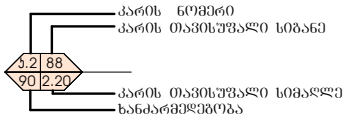

კარის აღნიშვნა

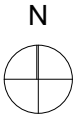

ჩრდილოეთის აღნიშვნა

კედლის ცეცხლმედეგობა (ერთსაათიანი)

კედლის ცეცხლმედეგობა (ორსაათიანი)



სახანძრო მილდგარი

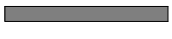

ბეტონის ბლოკის წყობა



გაძლიერებული ბეტონის სტრუქტურული ელემენტები (სვეტი კოჭი ფილა დიაფრაგმა)



აგურით მოპირკეთება



გრუნტი



მწვანე საფარი



გასასვლელამდე სავალი მანძილი



მისაწვდომი სვლაგეზი



საევაკუაციო გასასვლელის მაჩვენებელი



მხედველობითი განგაშის სისტემა



კვამლის ავტომატური აღმომჩენი



კვამლზე მორეაგირე მაუწყებელი



სახანძრო-სამაშველო სამსახურის მიერ გამოსაყენებელი მისაერთებელი - ჰიდრანტი





საცხოვრებელი ჯგუფი სც-2



საგანგებო ხმოვანი განგაშის საკომუნიკაციო სისტემა

შენობა-ნაგებობის უსაფრთხოების წესებთან შესაბამისობის ანალიზი

გამოყენებული წესები - **„შენობა-ნაგებობის უსაფრთხოების წესები“**

ჩამოთვალეთ შენობის დაკავებულებები და აღწერეთ თითოეული გამოყენება	
სც-2 (310.4) საცხოვრებელი ჯგუფი,	+2, +3, +4, +5, +6, +7 სართული
სვ (309,1) სავაჭრო ჯგუფი.	-1, +1 სართული

კონსტრუქციის ტიპი:	
განსაზღვრეთ კონსტრუქციის ტიპი ახალი შენობისთვის: მაგალითი: II-A, II-B, V-A, V-B	**I-B** ტიპი

სიმაღლის შეზღუდვები ცხრილი 503 -ის მიხედვით		
დაკავებულობები	**დასაშვები სართულიანობა**	**შემოთავაზებული სართულიანობა**
საცხოვრებელი ჯგუფი: სც-2	11	6
სავაჭრო ჯგუფი. სვ	11	2
	დასაშვები	**შემოთავაზებული**
საერთო სიმაღლე =	48,8	25,20
მიწის ზემოთ სართულის რაოდენობა =	11	7

ფართობის შეზღუდვები ცხრილი 503 -ის მიხედვით		
დაკავებულობები	**დასაშვები ფართობი**	**შემოთავაზებული ფართობი**
საცხოვრებელი ჯგუფი: სც-2	შეუზღუდავი	**335.4**
სავაჭრო ჯგუფი. სვ	შეუზღუდავი	**305.4; 497.2**
იატაკის საერთო ფართობი =	**2208.88**	
იატაკების რაოდენობა =	**8**	
შენობის საერთო ფართობი სართულების გარე პერიმეტრებით =	**2815**	

გარე კედლის ცეცხლმედეგობისა და ღიობისადმი მოთხოვნები ცხრილების 602-ის და 705.8 -ის მიხედვით									
გარე კედელი	ხანძარსაწინააღმდეგო მანძილი (მეტრი)	ცეცხლმედეგობის ხარისხი (საათი)		კედლის ღიობების ფართობი (კედლის %)					
		მოთხოვნილი	გათვალისწინებული	დასაშვები			გათვალისწინებული		
				დაცული	დაუცველი საშხეფებით	დაუცველი	დაცული	დაუცველი საშხეფებით	დაუცველი
1-3 ფასადი	>9	0	2	შეუზღუდავი	შეუზღუდავი	შეუზღუდავი	-	-	კი
3-1 ფასადი	>9	0	2	შეუზღუდავი	შეუზღუდავი	შეუზღუდავი	-	-	კი
ა-3 ფასადი	>9	0	2	შეუზღუდავი	შეუზღუდავი	შეუზღუდავი	-	-	კი
3-ა ფასადი	6,1	1	2	შეუზღუდავი	შეუზღუდავი	45%	-	-	<45%

ხანძრისაგან დაცვის სისტემებისადმი მოთხოვნები							
დაკავებულობები/სივრცეები/გასასვლელი საშუალებები	ავტოსაშხეფი სისტემა	ალტერნატიული ავტომატური ცეცხლსაქრობი სისტემები	სახანძრო განგაშის სისტემები	სახანძრო მილდგარების სისტემები	კვამლის საკონტროლო სისტემები (დაწნევა)	ხელის ცეცხლმაქრები	საავარიო განგაშის სისტემები
სავაჭრო ჯგუფი. სვ	-	-	კი	-	-	კი	-
საცხოვრებელი ჯგუფი სც-2	-	-	კი	-	-	-	-
დერეფნები	-	-	კი	-	-	კი	-
კიბის უჯრედები	-	-	-	კი	-	-	-
ლიფტი	-	-	-	-	კი	-	-
სახანძრო-ამაშველო სამსახურის მიერ გამოსაყენებელი მისაერთებლები				კი			

განიავების მოთხოვნა		
დაკავებულობები/სივრცეები/გასასვლელი საშუალებები	ბუნებრივი განიავება	ხელოვნური განიავება
სავაჭრო ჯგუფი. სვ-2	კი	
საცხოვრებელი ჯგუფი სც-2	კი	
დერეფნები		კი
კიბის უჯრედები	კი	
ლიფტი		კი

თითოეული სართულიდან გასასვლელი საშუალება									
სართულები	დაკავებულობა და დაკავებულობის დატვირთვის ჯამური მაჩვენებელი	მოთხოვნილი გასასვლელების/გასასვლელთან მისადგომის რაოდენობა	გათვალისწინებული გასასვლელების/გასასვლელთან მისადგომის რაოდენობა და ტიპი	გასასვლელი საშუალებების სიგანე					
				გზა-კიბეები		დერაფანი,		გასასვლელის გზა-კარი	
				მოთხოვნილი	გათვალისწინებული	მოთხოვნილი	გათვალისწინებული	მოთხოვნილი	გათვალისწინებული
-1 სართული	169	2	2	-	-	-	-	>0,82	>0.82
+1 სართული	90	2	2	1,1	1,1	1,2	>1,2	>0,82	>0.82
+2, +3, +4, +5, +6, +7, სართული	16	1	1 (შიგა გასასვლელი გზა-კიბე)	1,1	1,1	1,2	>1,2	>0,82	>0.82

წყალსადენი სისტემის ფიქსირებული მოწყობილობების რაოდენობა-საცხოვრებელი ჯგუფი სც-2 და სც-3 ქვეჯგუფები ცხრილი 1602.1-ის მიხედვით											
სართულები	საცხოვრებელი ერთეული	ფიქსირებული მოწყობილობები									
		უნიტაზი (ერთ საცხოვრებელ ერთეულზე)		ტუალეტის ხელსაბანები (ერთ საცხოვრებელ ერთეულზე)		აბაზანა/შხაპი (ერთ საცხოვრებელ ერთეულზე)		სამზარეულოს ნიჟარა (ერთ საცხოვრებელ ერთეულზე)		ავტომატური სარეცხი მანქანის მისაერთებელი	
		მათემატიკური	გათვალისწინებული	მათემატიკური	გათვალისწინებული	მათემატიკური	გათვალისწინებული	მათემატიკური	გათვალისწინებული	მათემატიკური	გათვალისწინებული
ტიპიური საცხ. +2, +3, +4, +5, +6, +7, სართული	30	1	1	1	1	1	1	1	1	1	1

წყალსადენი სისტემის ფიქსირებული მოწყობილობების ცხრილი 1602.1-ის მიხედვით											
სართულები	დაკავებულობა და დაკავებულობის დატვირთვის ჯამური მაჩვენებელი	ფიქსირებული მოწყობილობები									
		უნიტაზი		ხელსაბანი		აბაზანა/შხაპი		წყლის დასალევი შადრევნები		სამომსახურეო ნიჟარა	
		მათემატიკური	გათვალისწინებული	მათემატიკური	გათვალისწინებული	მათემატიკური	გათვალისწინებული	მათემატიკური	გათვალისწინებული	მათემატიკური	გათვალისწინებული
-1 სართული სვ	169	1	1	1	1	-	-	1	1	1	1
+1 სართული სვ	90	1	1	1	1	-	-	1	1	1	1

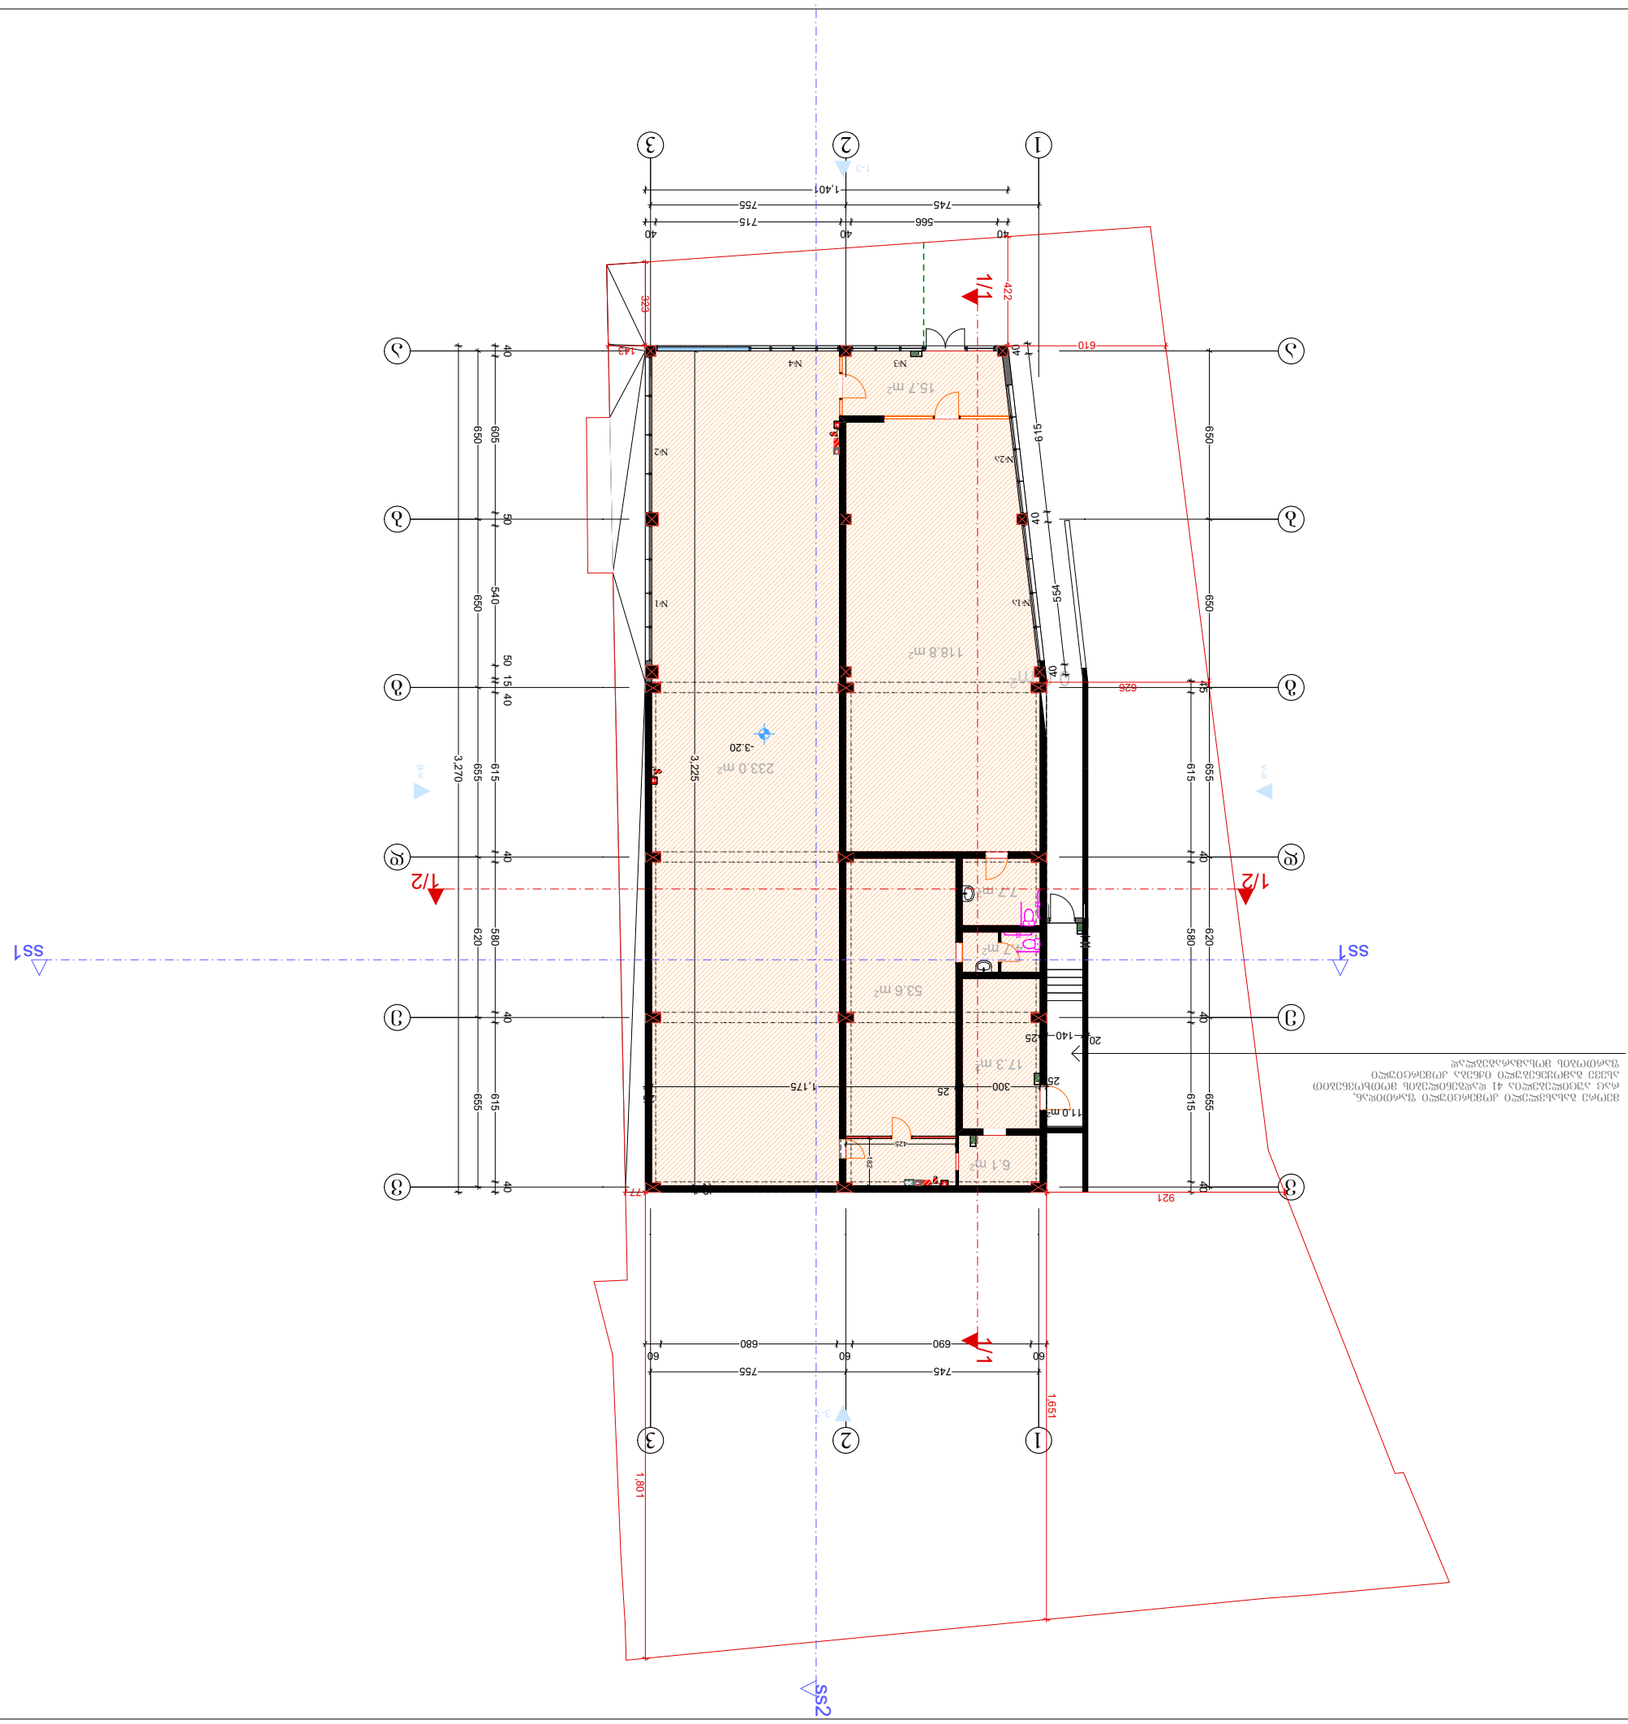

















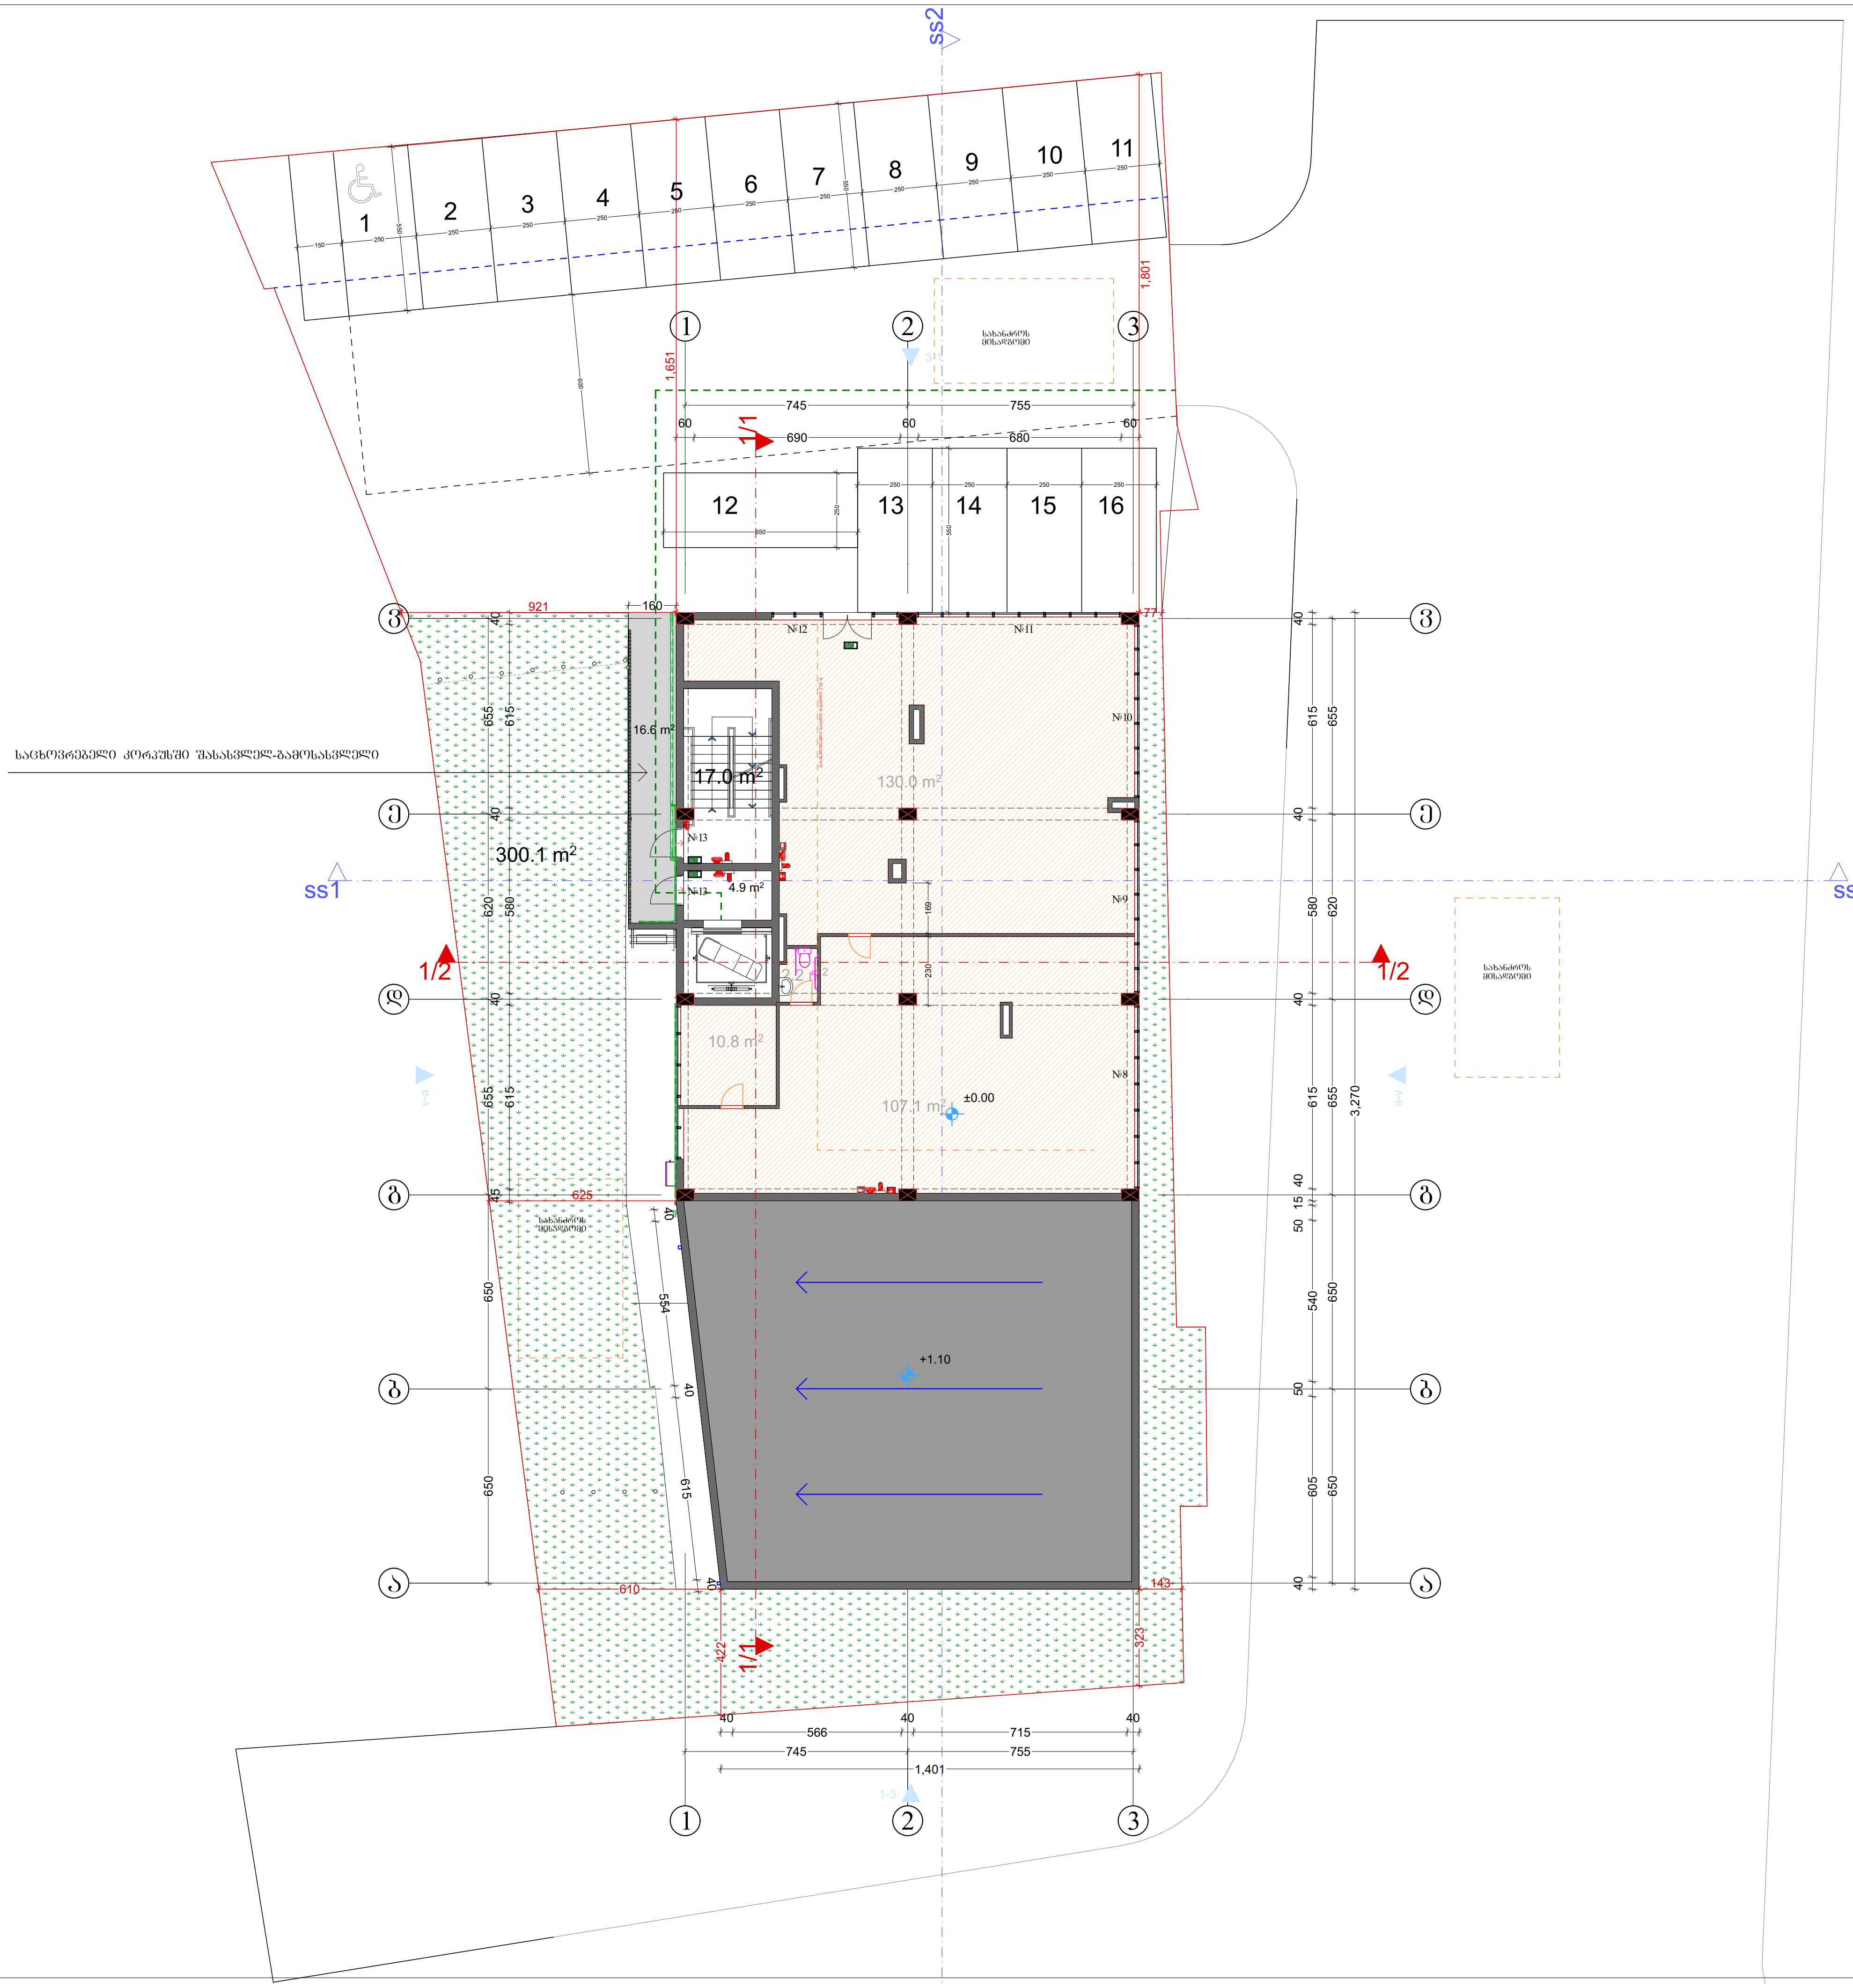

ფორმატი	A-3	თბილისი 2020 წ.	
		დაკვეთა №	

№2	კომერციული	252

ტექნიკურ ეკონომიკური მაჩვენებლები

1. ნახაზზე საპროექტო შენობის ნოლი შეესაბამება აბსოლუტურ ნიშნულს
2. ნახაზზე ზომები მოცემულია სანტიმეტრებში
3. ნახაზის ყველა ცვლილება მშენებლობისას შეთანხმებული უნდა იყოს პროექტის ავტორთან

პირობითი ნიშნები

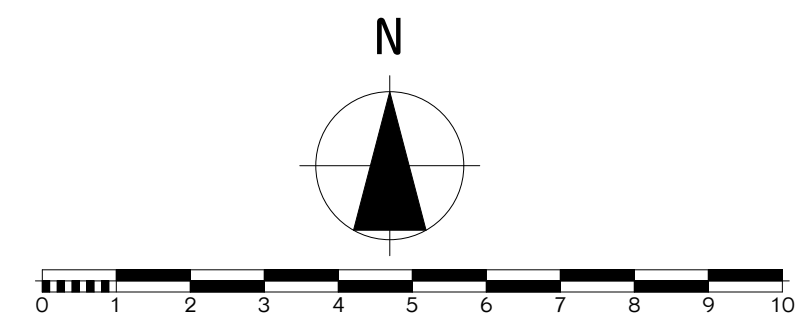

პროექტის სახელწოდება

მრავაბინიანი საცხოვრებელი სახლი არქიტექტურული ნაწილი

ქ.თბილისი ჩარგლის ქუჩა №46
ს.კ. 01.12.07.007.034

შ.პ.ს. "NEW ARCH STUDIO" ს/კ 412680380		ქ.თბილისი როზაქიძის №7 ტელ. 595 65 85 23	
თანამდებობა	გვარი	ხელმოწერა	თარიღი
დირექტორი	ვ. იოზიძე		
პროექტის ავტორები	ლ. მასურაშვილი		
		გეგმა 0,00	
მასშტაბი:	1:100		
სტადია		ფურცლები	ფურცელი
პროექტი		0	ა-0

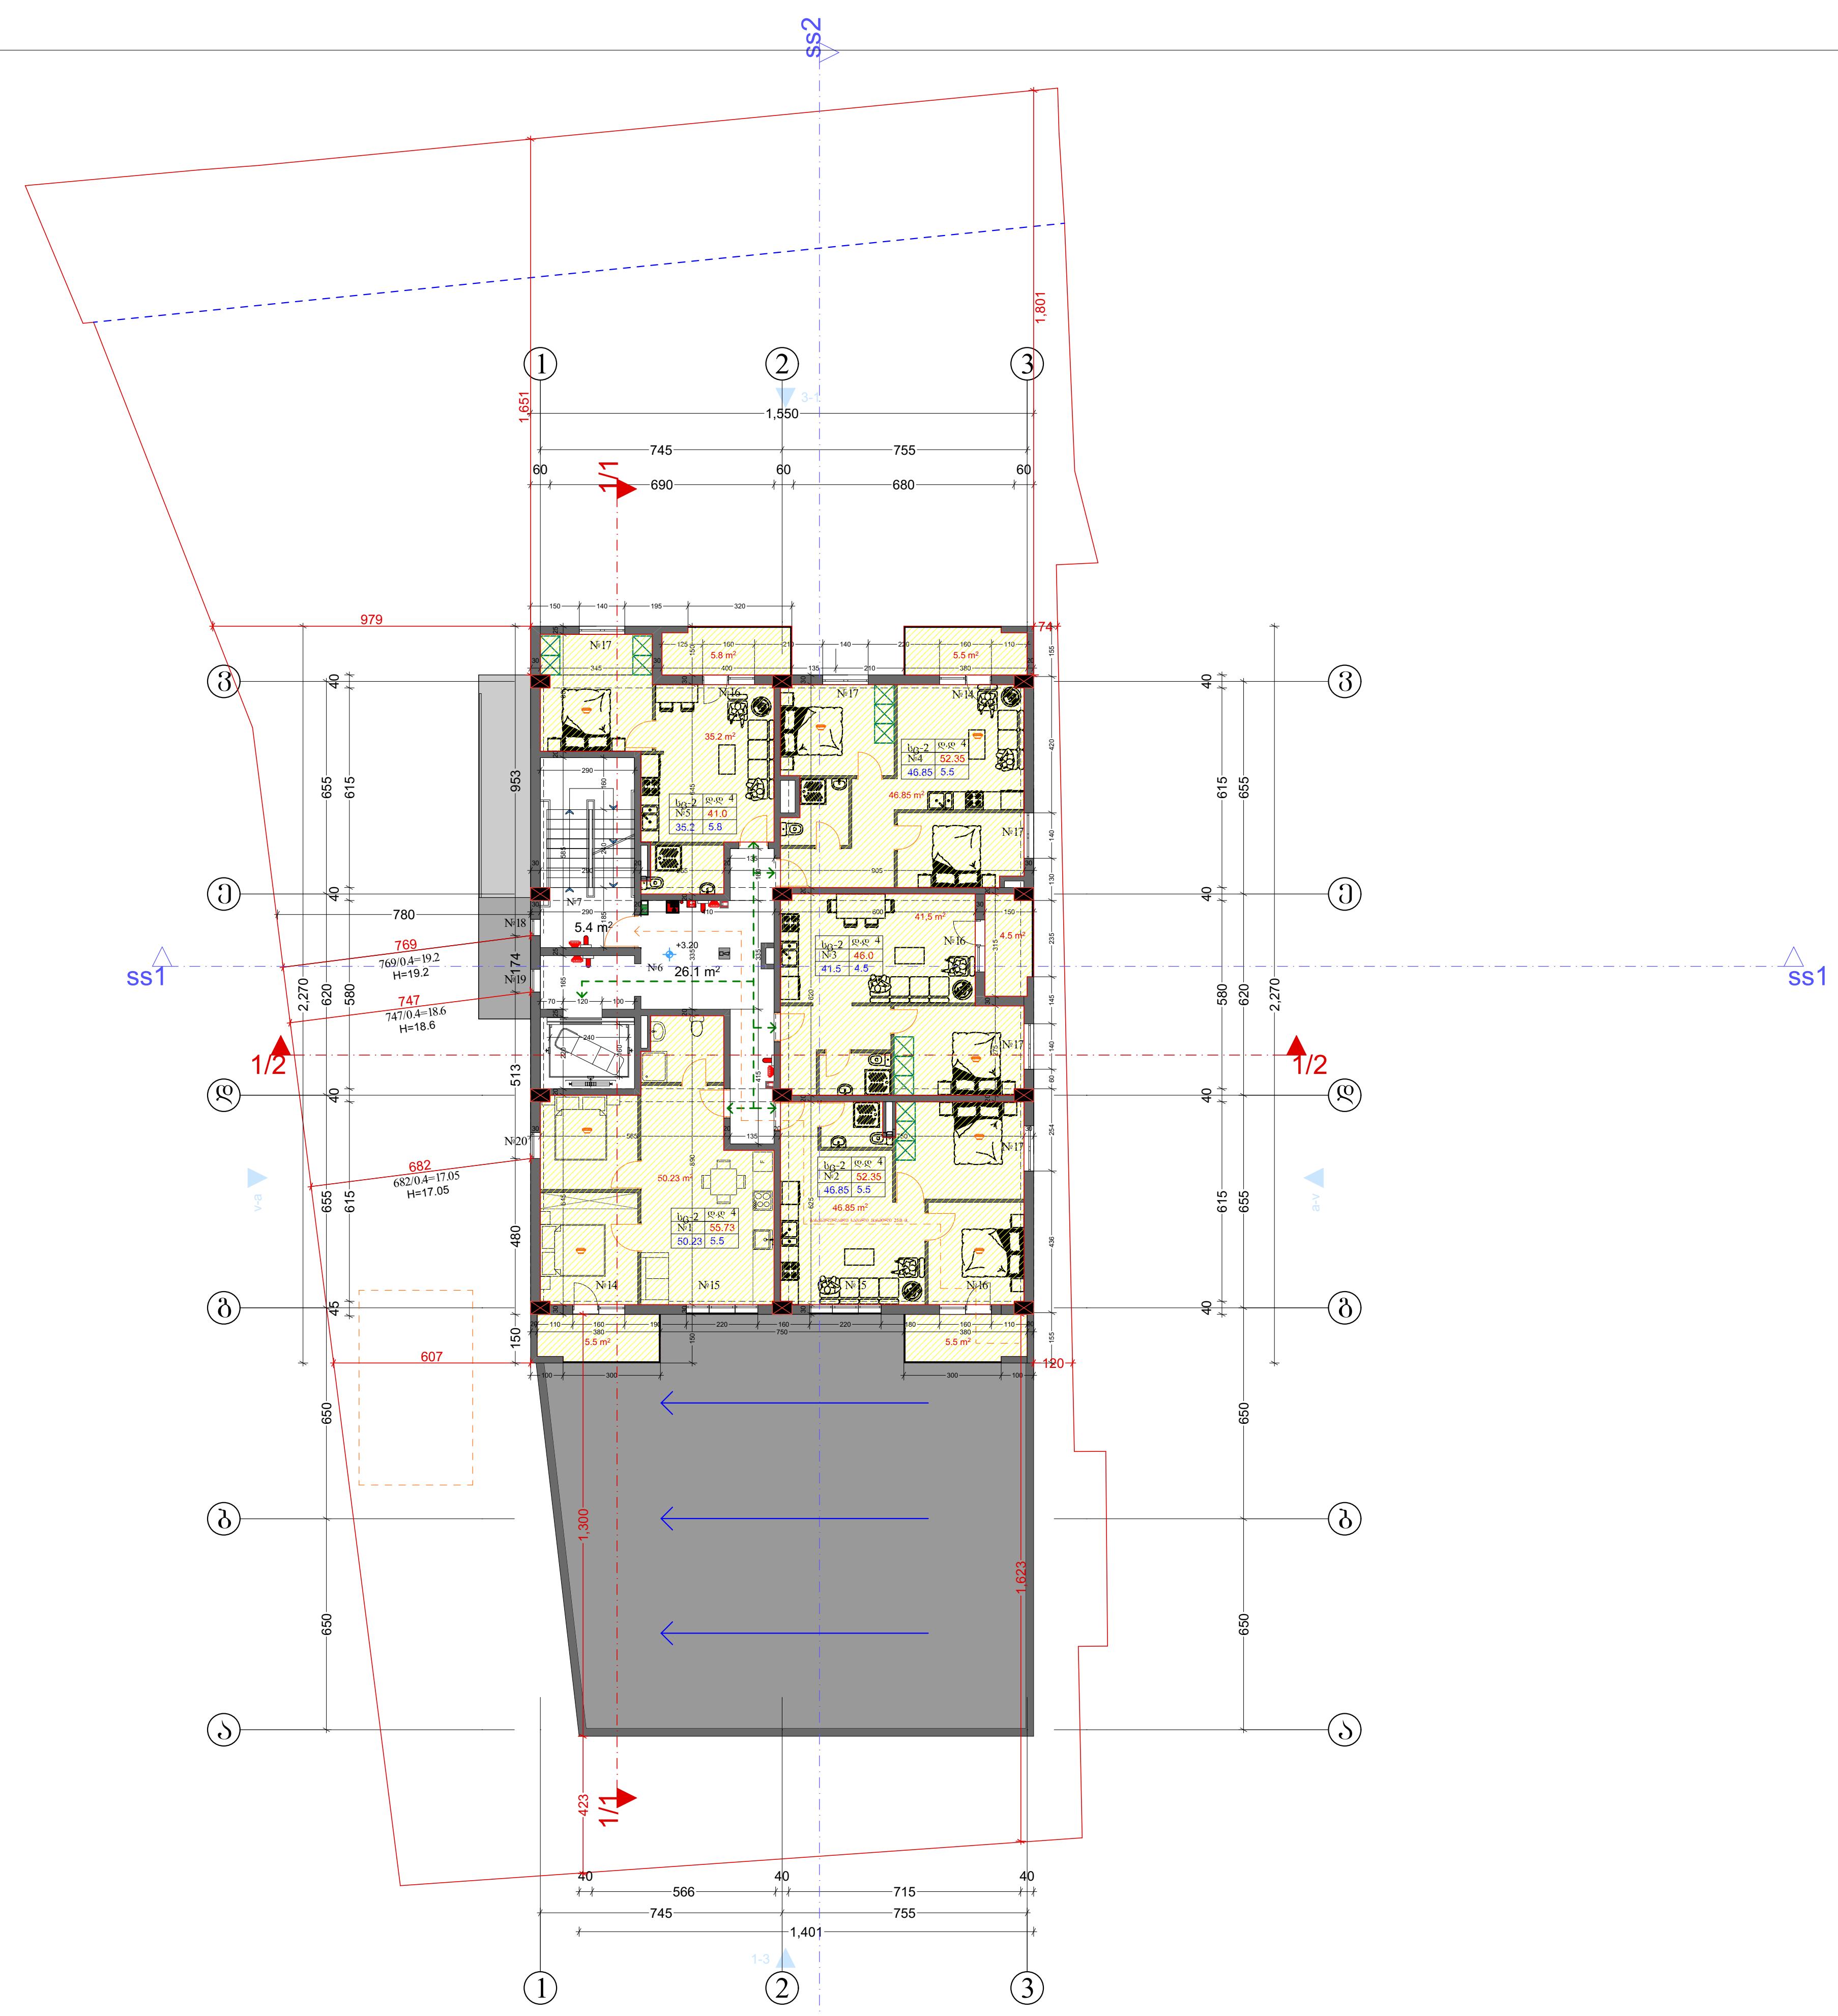

ფორმატი **A-3** | თბილისი 2020 წ. | დაკვეთა №

№1	ბინა	55.73
№2	ბინა	52.35
№3	ბინა	46.0
№4	ბინა	52.35
№5	ბინა	41.0
№6	სადარბაზო	26,1
№7	კიბე	5.4

ტექნიკურ ეკონომიკური მაჩვენებლები

1. ნახაზზე საპროექტო შენობის ნოლი შეესაბამება აბსოლუტურ ნიშნულს
2. ნახაზზე ზომები მოცემულია სანტიმეტრებში
3. ნახაზის ყველა ცვლილება მშენებლობისას შეთანხმებული უნდა იყოს პროექტის ავტორთან

პირობითი ნიშნები

N

0 1 2 3 4 5 6 7 8 9 10

პროექტის სახელწოდება

მრავალბინიანი საცხოვრებელი სახლი არქიტექტურული ნაწილი

ქ.თბილისი ჩარგლის ქუჩა №46
ს.კ. 01.12.07.007.034

შ.პ.ს. "NEW ARCH STUDIO" ს/კ 412680380

ქ.თბილისი როზაქიძის №7
ტელ. 595 65 85 23

თანამდებობა	გვარი	ხელმოწერა	თარიღი
დირექტორი	ვ. იობიძე		
პროექტის ავტორები	ლ. მასურაშვილი		
მასშტაბი:	1:100		

გეგმა +3.20

სტადია	ფურცლები	ფურცელი
პროექტი	[illegible]	[illegible]

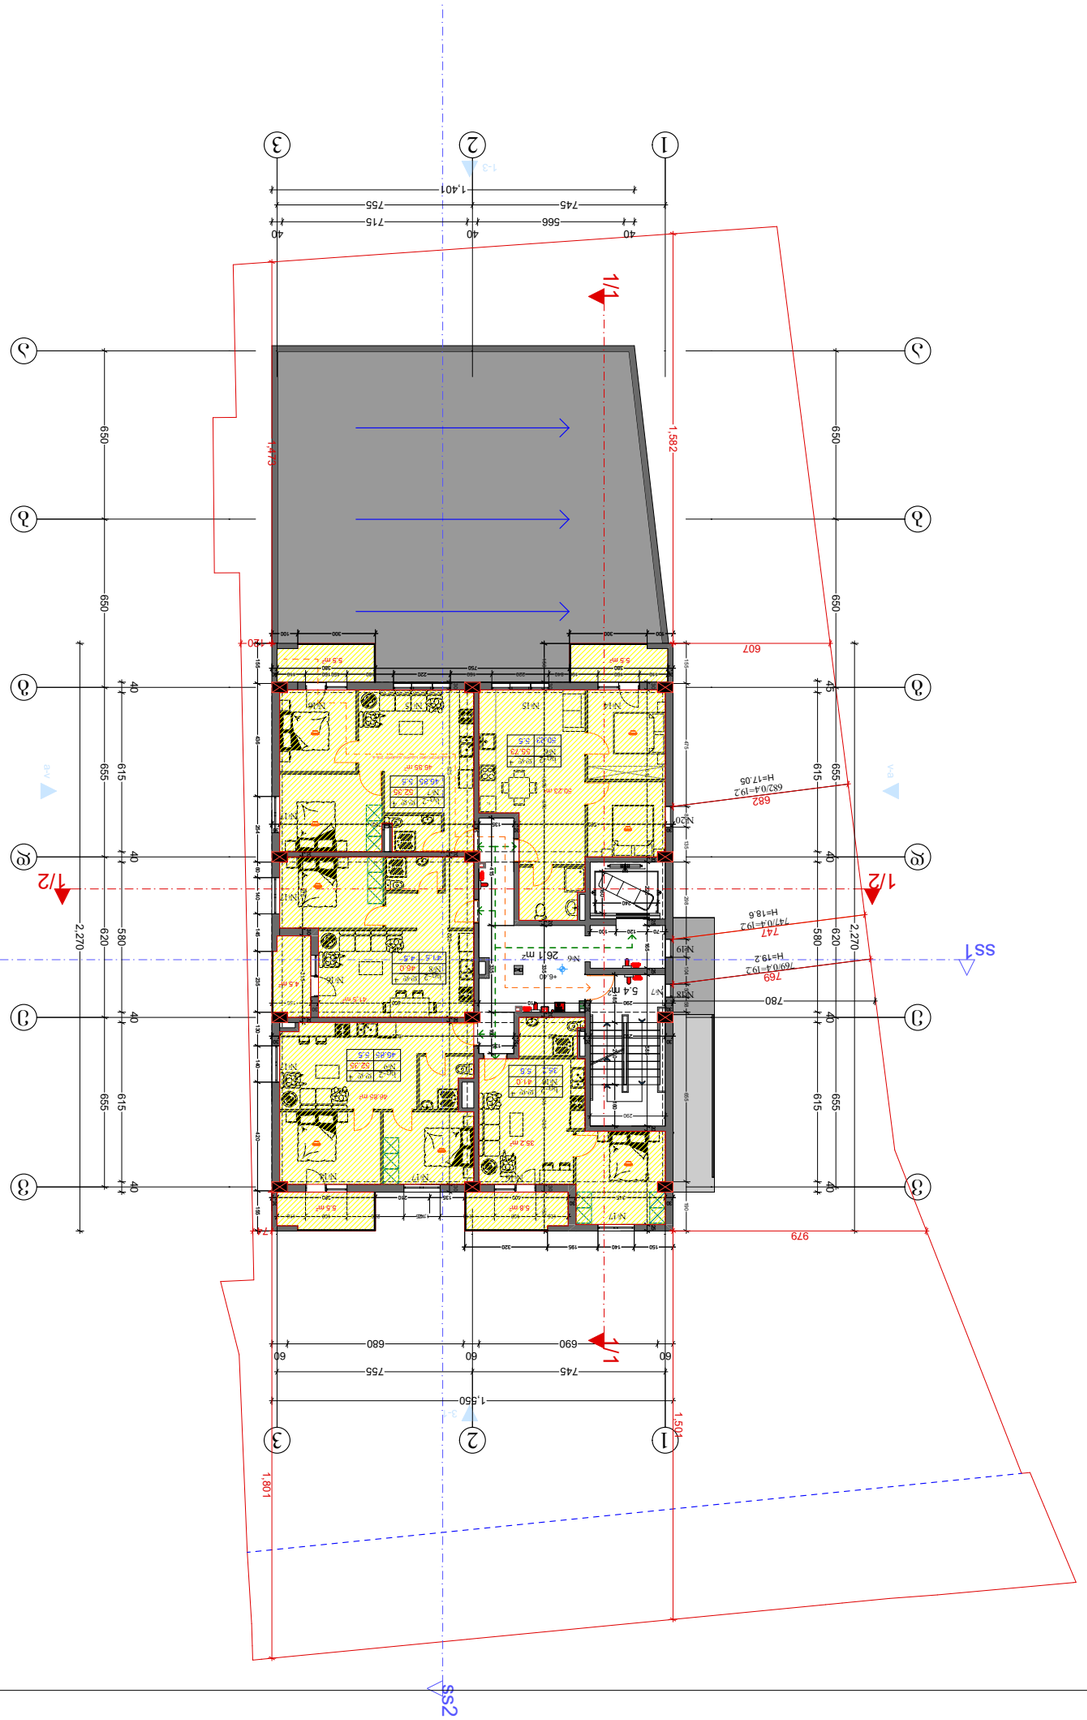

ფურცელი	A-3
თარიღი 2020 წ.	
ნახაზის №	

№6	55.73
№7	52.35
№8	46.0
№9	52.35
№10	41.0
№6	26.1
№7	5.4

ნახაზის დასახელება



ტელ. 595 65 85 23	

ტიპობრივი პროექტის		ამჟამინდელი	
ფორმატი		3. ოთახიანი	
ნაკვეთის ფართობი, მ².			
მასშტაბი:	1:100		
		ნახაზის	3.3
სართული		ფურცელი	
სულ ფურცელი			

N

0 1 2 3 4 5 6 7 8 9 10

ნახაზის ნომერი

1. ნებართვის მფლობელმა ნებართვის მოქმედების ვადის გასვლამდე 10 დღით ადრე უნდა აცნობოს ნებართვის გამცემ ორგანოს ნებართვით გათვალისწინებული სამუშაოების დაწყების შესახებ.
2. ნებართვის მფლობელმა ნებართვით გათვალისწინებული სამუშაოების დასრულების შესახებ ნებართვის გამცემ ორგანოს უნდა აცნობოს ნებართვის მოქმედების ვადის გასვლამდე 10 დღით ადრე.

ნებართვის პირობები

ნებართვის მფლობელის ან უფლებამოსილი წარმომადგენლის ხელმოწერა

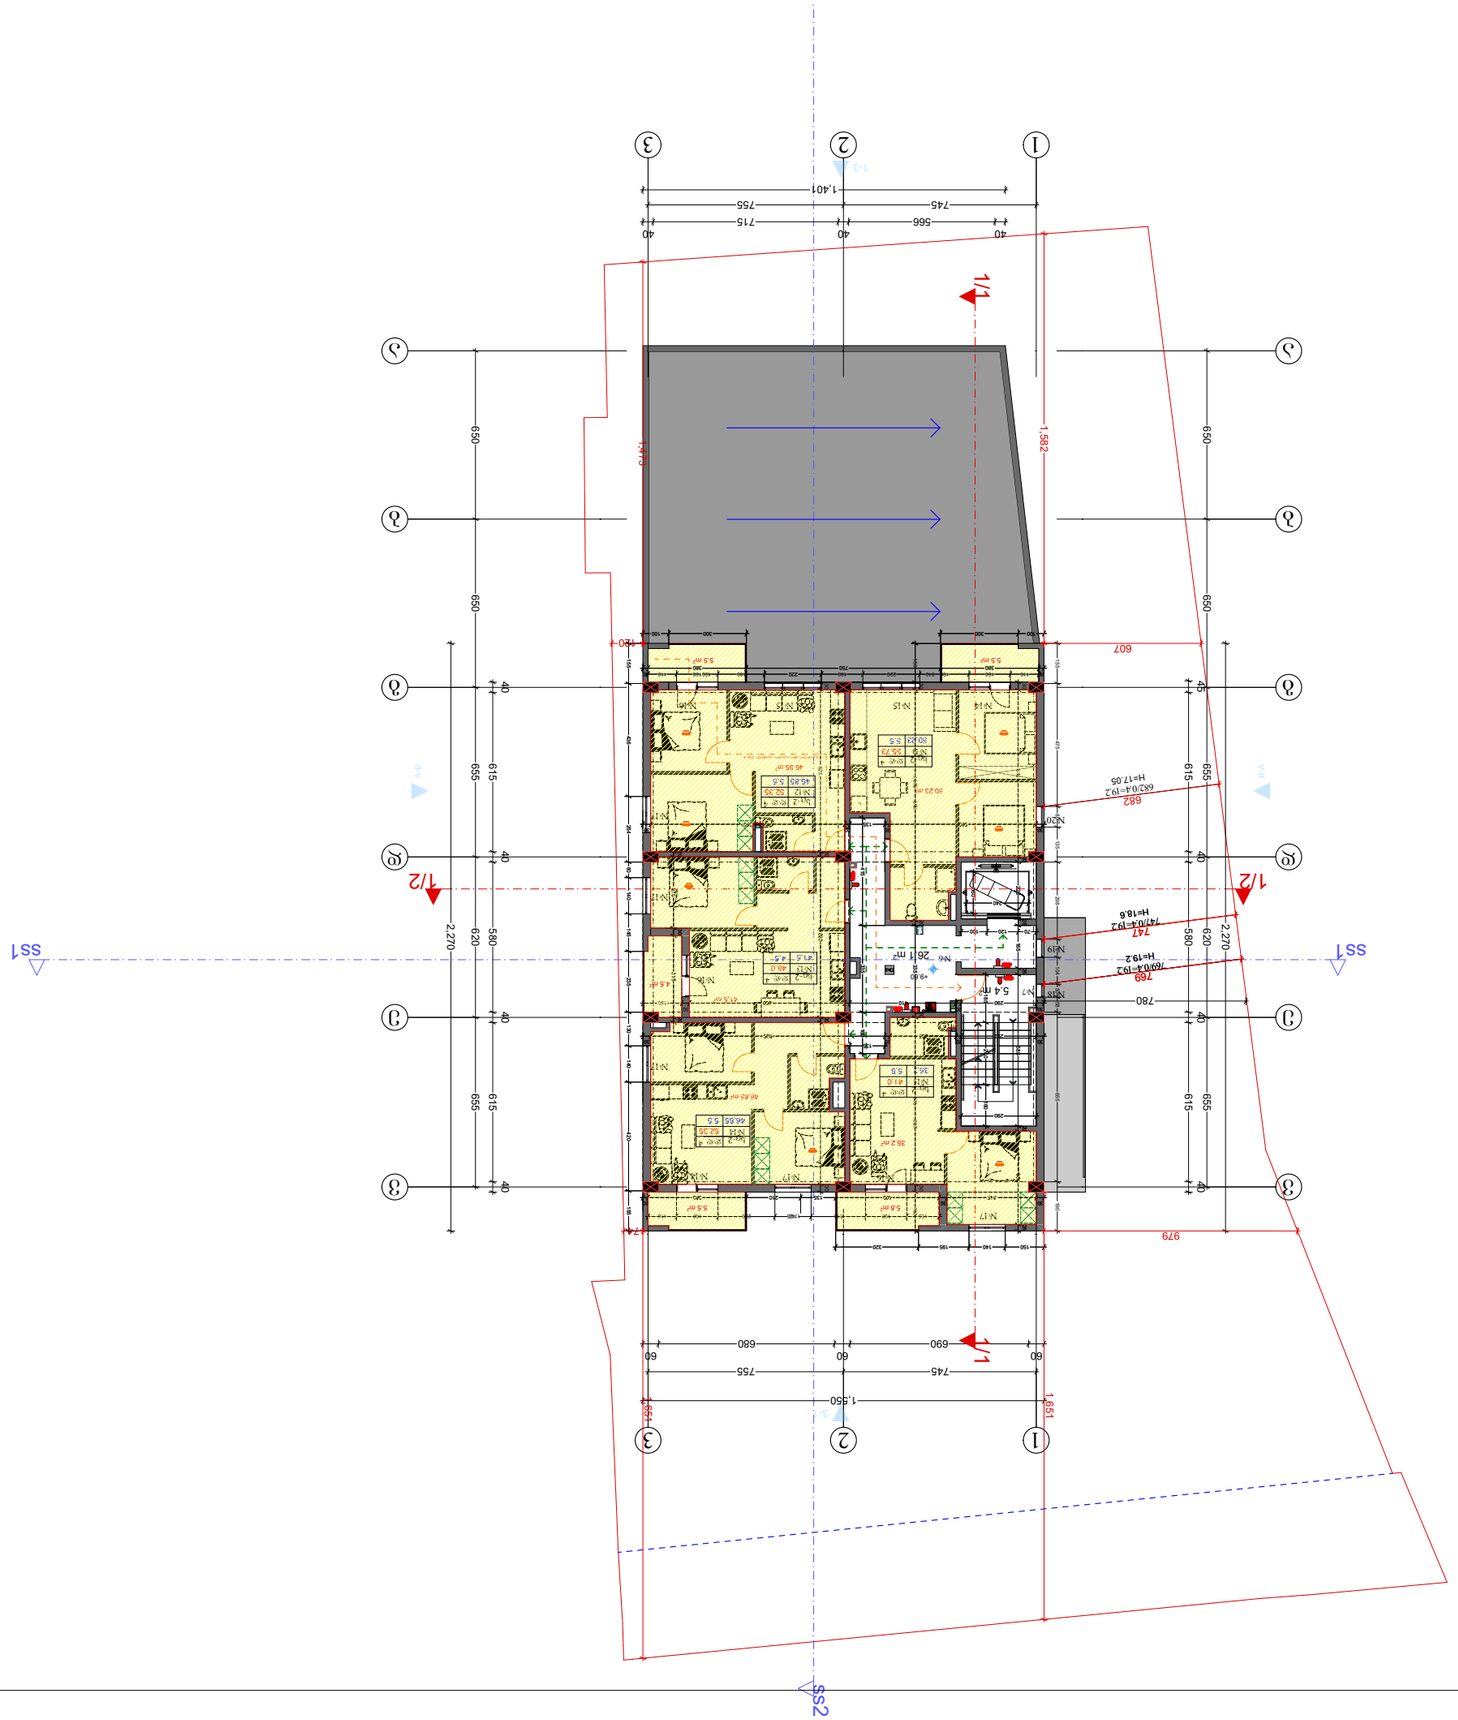

ფურცელი	A-3
თარიღი: 6. მაისი 2020	
ნახაზის №: 0,1,2,3,4,5,6,7,8,9,10	

№	დასახელება	რაოდენობა
11	ბინა	55.73
12	ბინა	52.35
13	ბინა	46.0
14	ბინა	52.35
15	ბინა	41.0





შ.პ.ს. "NEW ARCH STUDIO"
ს/კ 412680380
ტელ. 595 65 85 23

		მასშტაბი:	1:100
ნახაზის ტიპი	ფურცლის ზომა	A3	

ნახაზის ლეგენდა

1. ნახაზზე ნაჩვენები ზომები მოცემულია მილიმეტრებში, ნიშნულები მეტრებში.
2. ნახაზის ფრაგმენტის ზომები დაზუსტდეს ადგილზე.
3. ნახაზზე ნაჩვენები ზომების ნებისმიერი ცვლილება უნდა შეთანხმდეს პროექტის ავტორთან.

ნახაზის აღნიშვნა

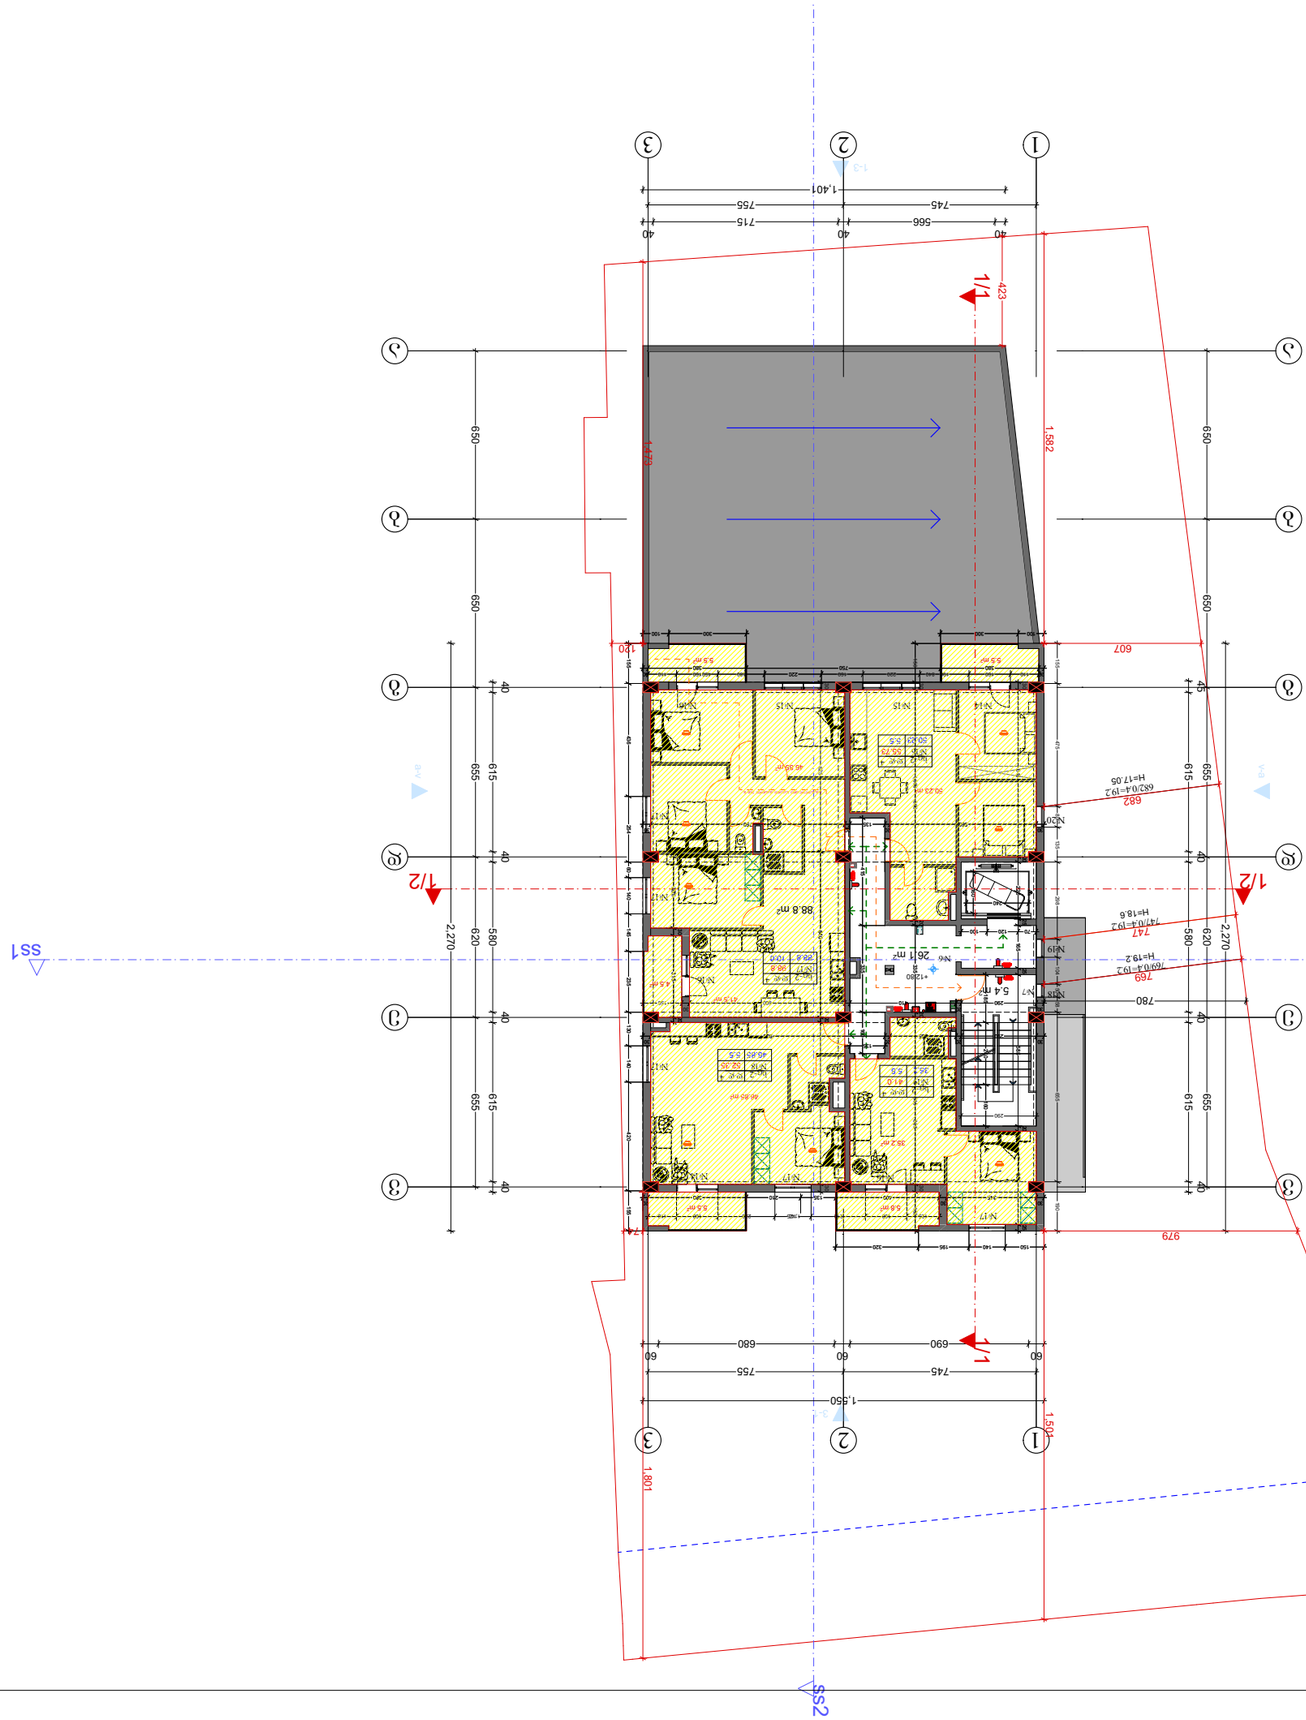


























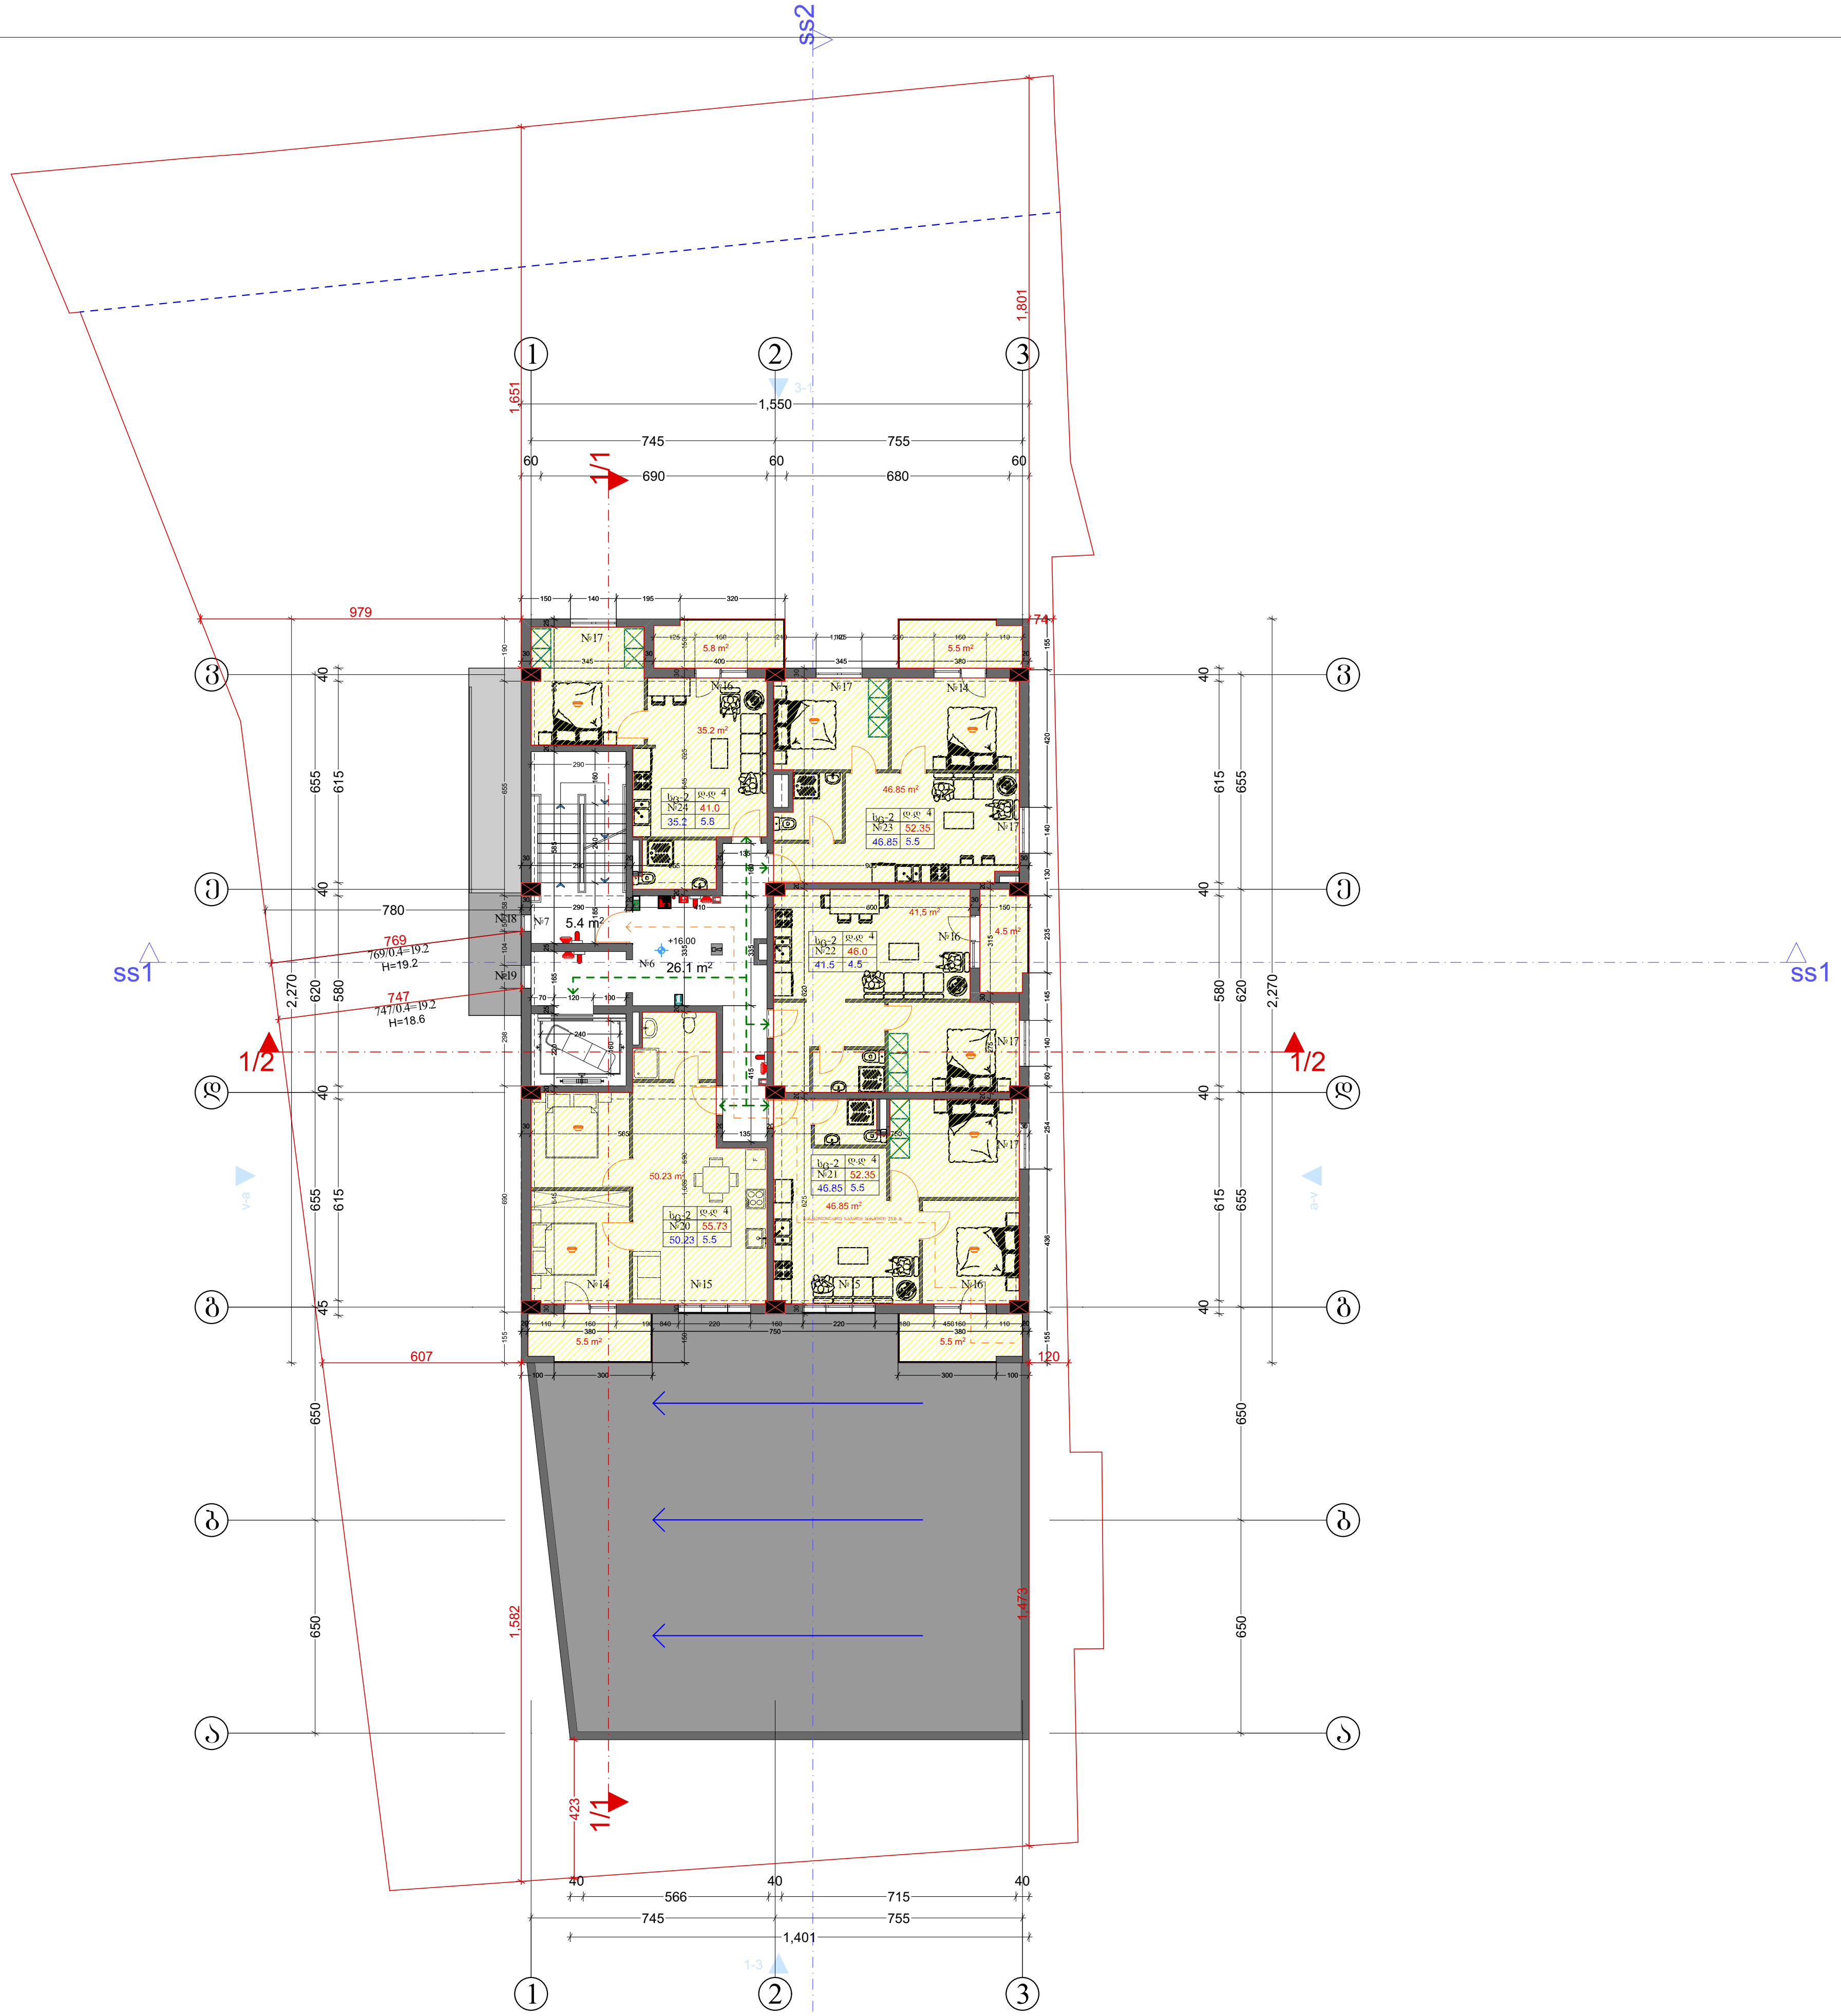

ფორმატი	A-3	თბილისი 2020 წ.
		დაკვეთა №

№20	ბინა	55.73
№21	ბინა	52.35
№22	ბინა	46.0
№23	ბინა	52.35
№24	ბინა	41.0
№6	სადარბაზო	26,1
№7	კიბე	5.4

ტექნიკურ ეკონომიკური მაჩვენებლები

1. ნახაზზე საპროექტო შენობის ნოლი შეესაბამება აბსოლუტურ ნიშნულს
2. ნახაზზე ზომები მოცემულია სანტიმეტრებში
3. ნახაზის ყველა ცვლილება მშენებლობისას შეთანხმებული უნდა იყოს პროექტის ავტორთან

პირობითი ნიშნები

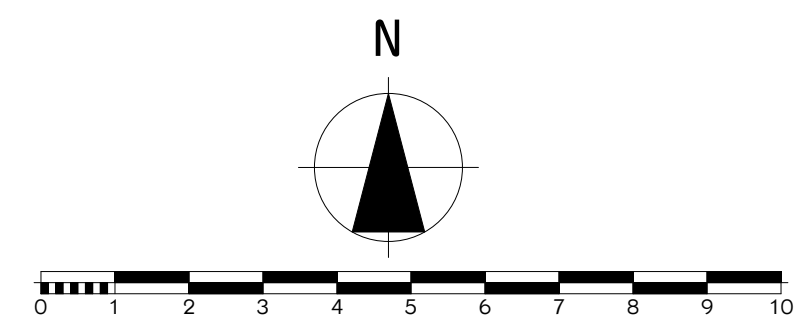

პროექტის სახელწოდება

მრავალბინიანი საცხოვრებელი სახლი
არქიტექტურული ნაწილი

ქ.თბილისი ჩარგლის ქუჩა №46
სკ. 01.12.07.007.034

შ.პ.ს.
"NEW ARCH STUDIO"
ს/კ 412680380

ქ.თბილისი როზაქიძის №7
ტელ. 595 65 85 23

თანამდებობა	გვარი	ხელმოწერა	თარიღი
დირექტორი	ვ. იოსიძე		
პროექტის ავტორები	ლ. მასურაშვილი		

გეგმა
+16.0

მასშტაბი:	1:100

სტადია	ფურცლები	ფურცელი
პროექტი		

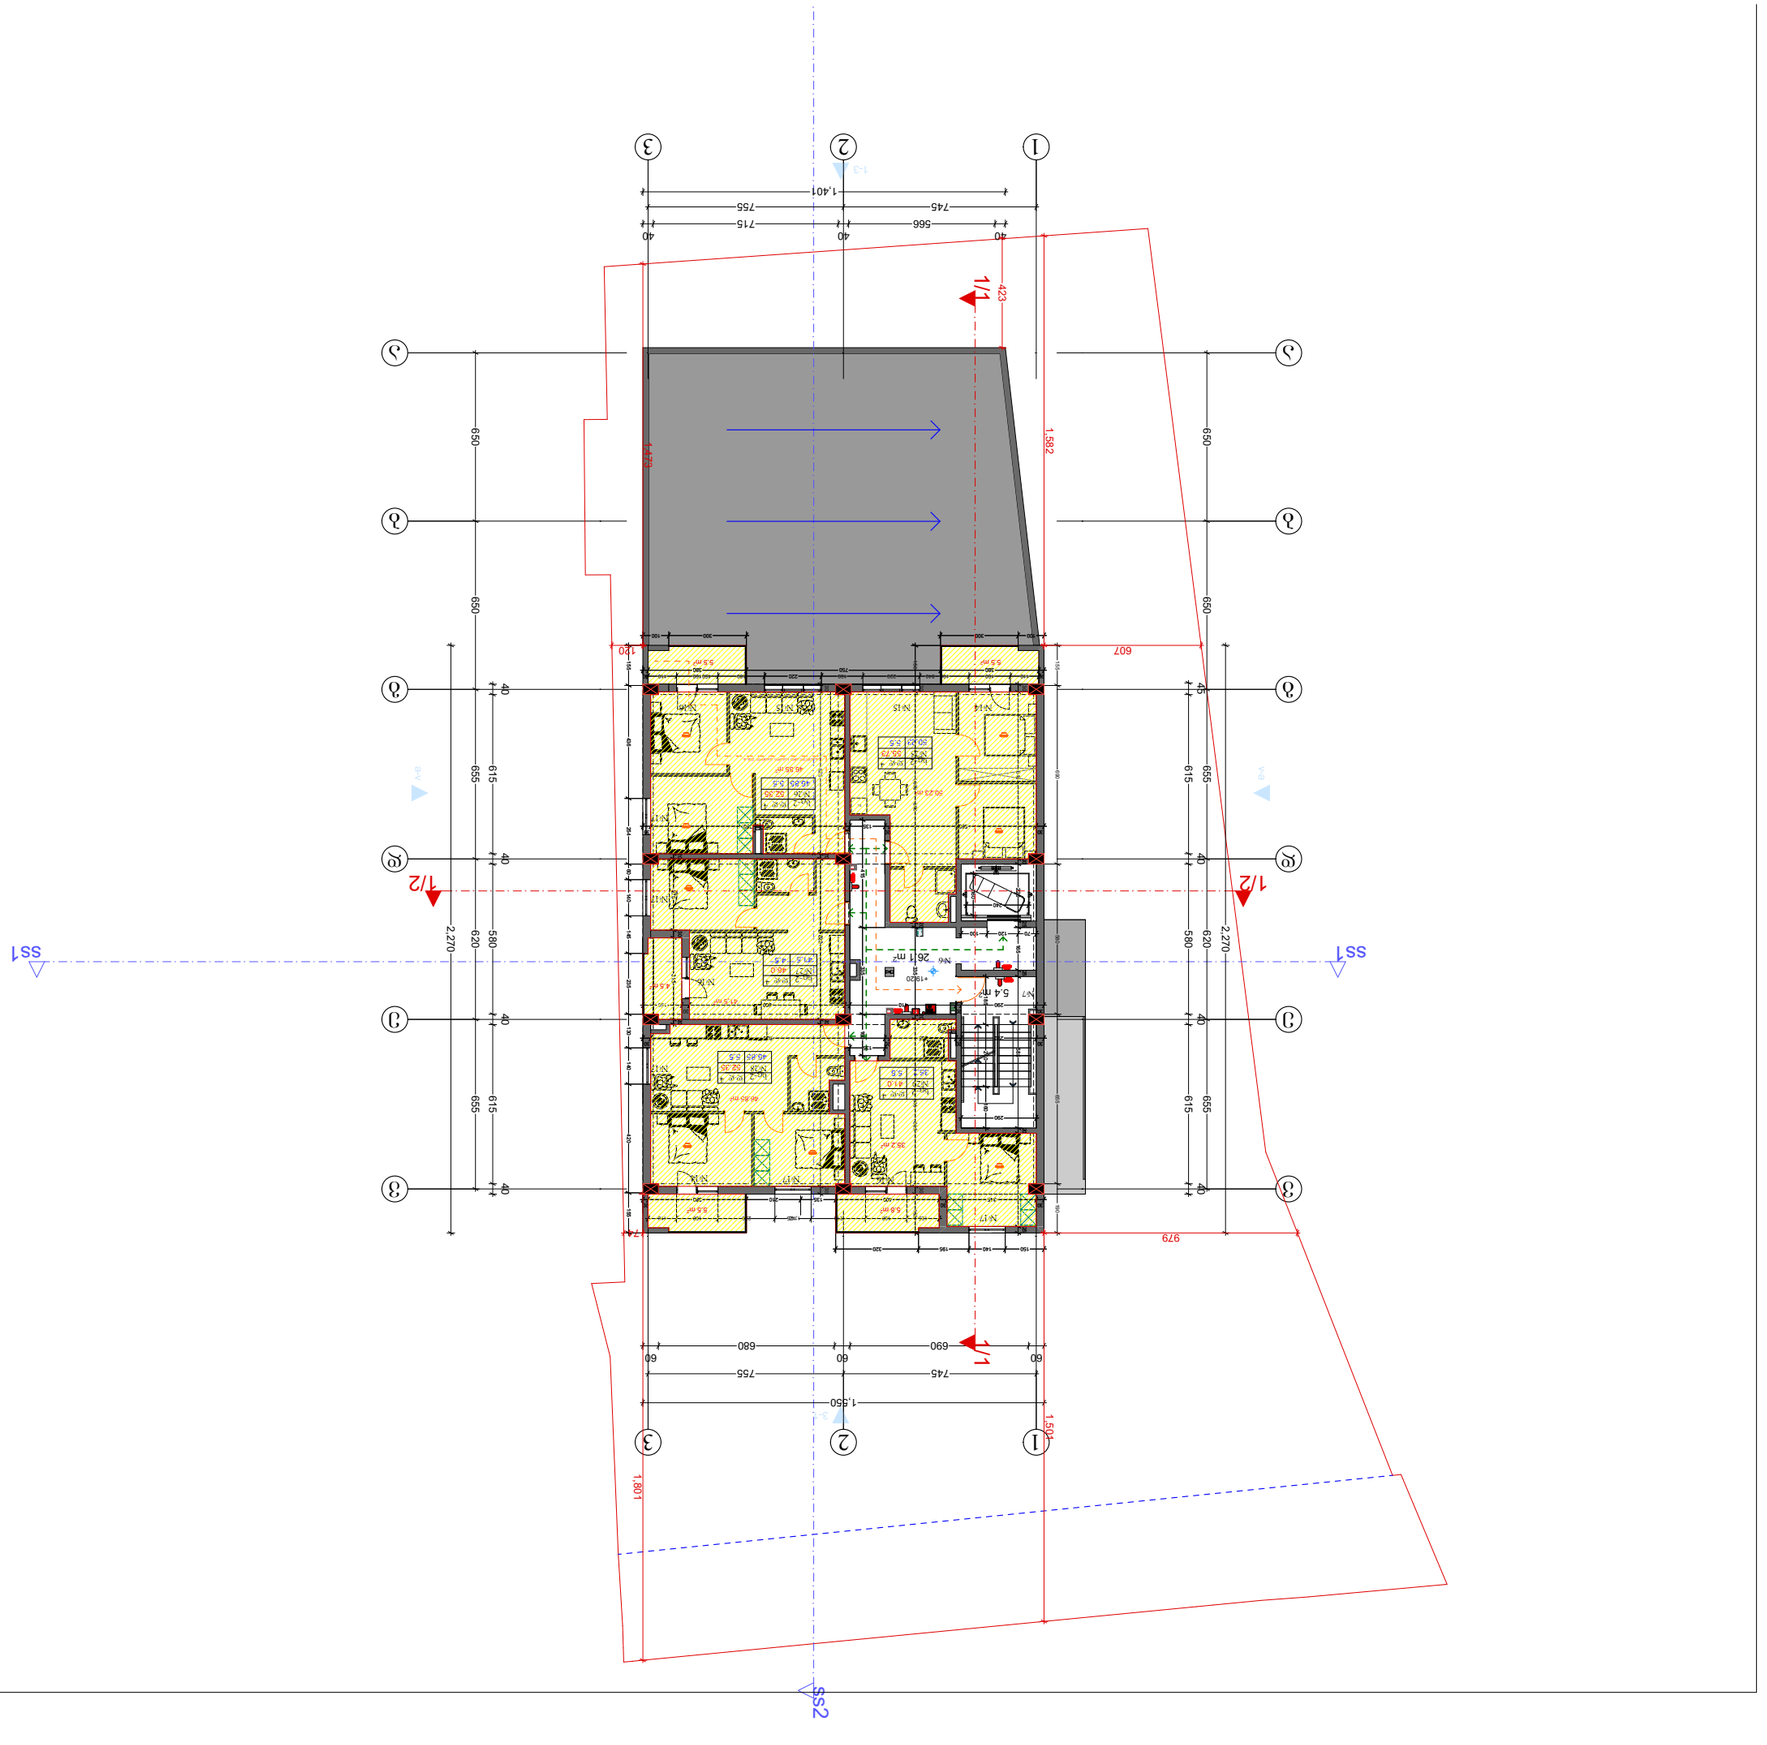


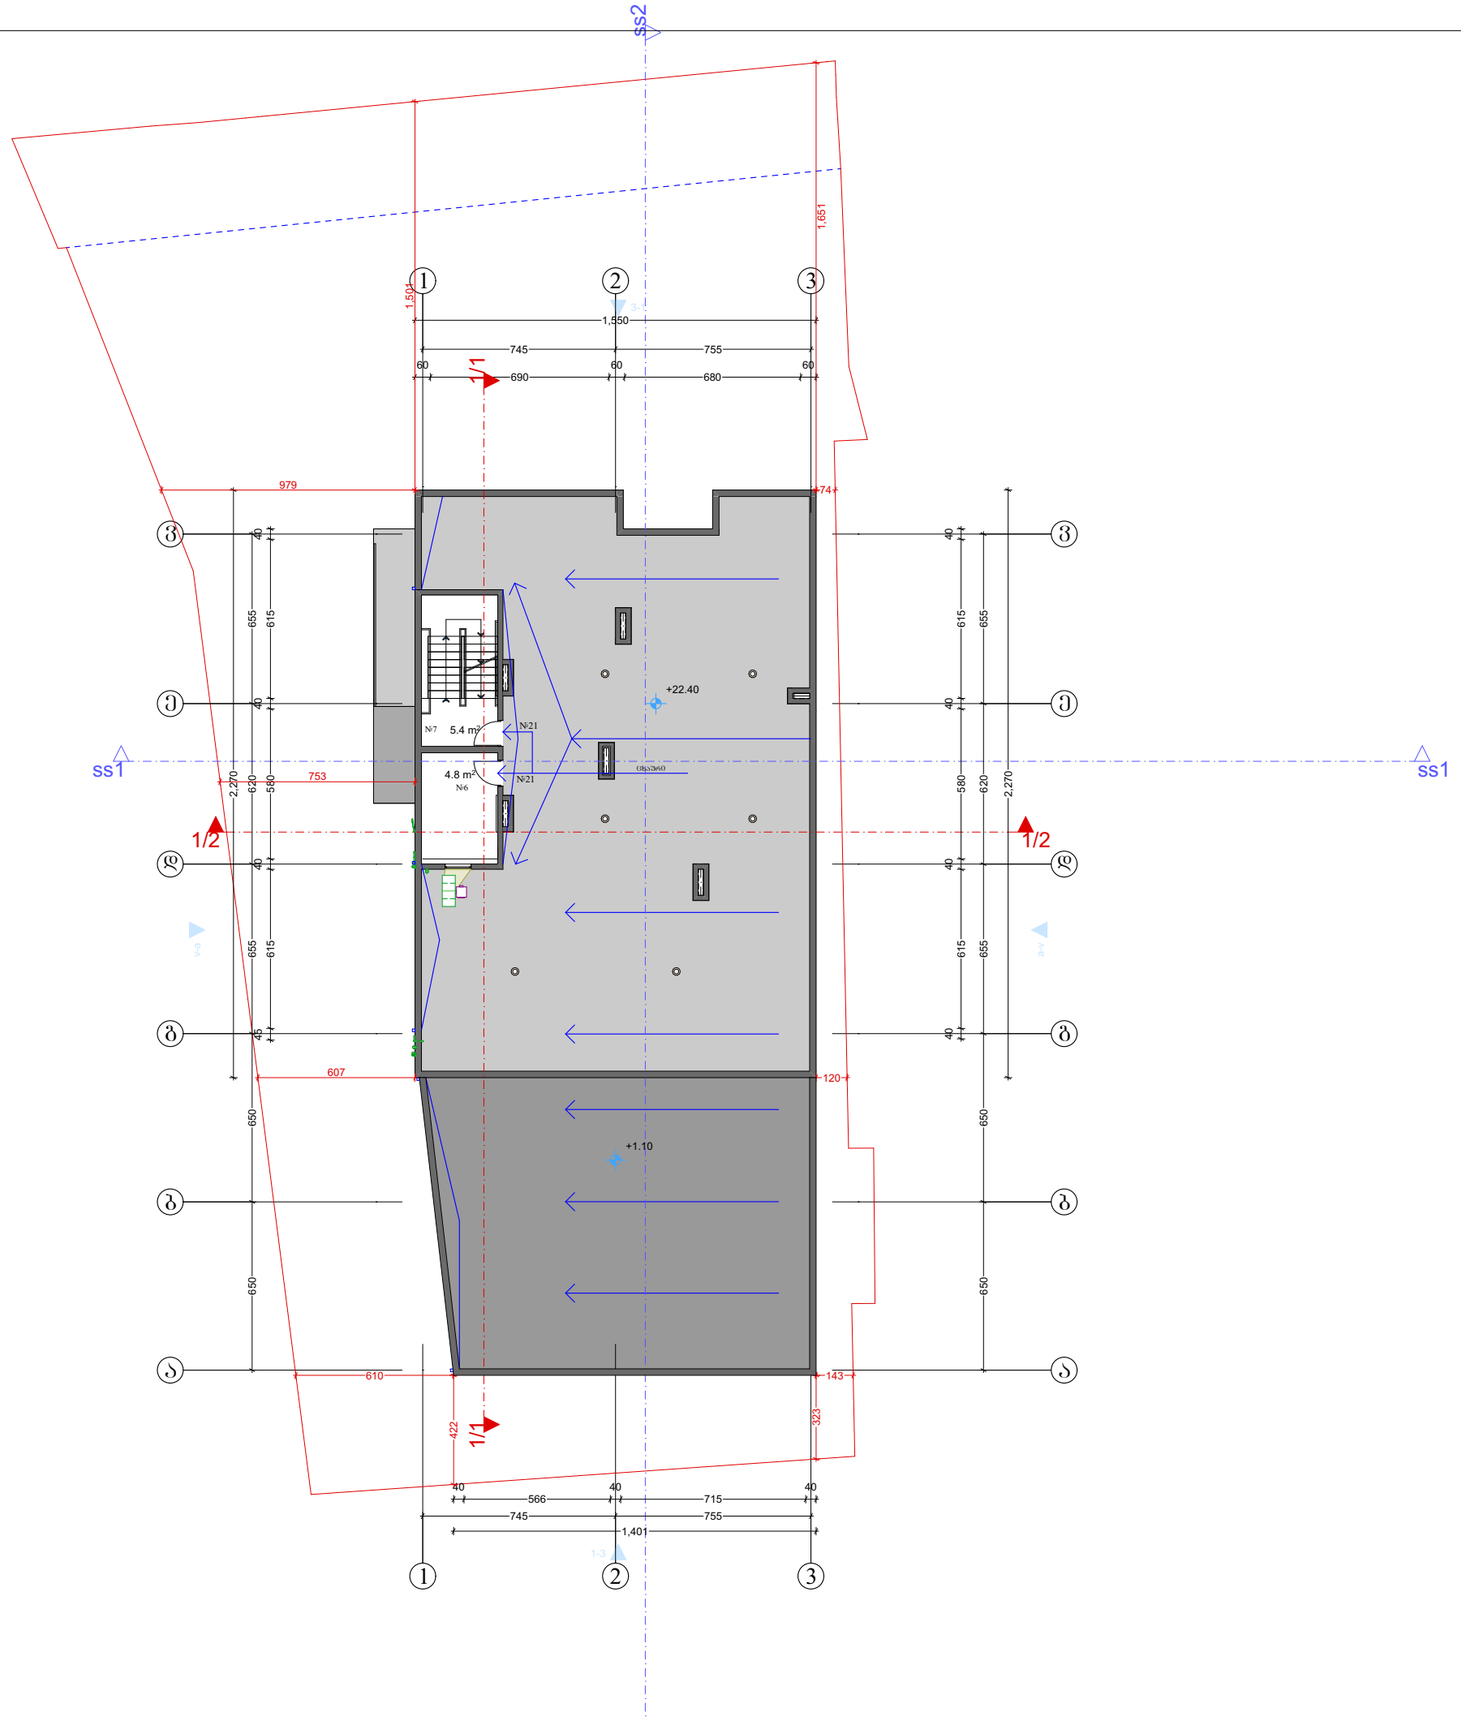

ფორმატი	A-3	თბილისი 2020 ნ.
		დაკვეთა №

№6	ლიფტის სამანქანო	26,1
№7	კიბე	5.4

ტექნიკურ ეკონომიკური მაჩვენებლები

1. ნახაზზე საკროექტო შენობის ნოლი შეესაბამება აბსოლუტურ ნიშნულს
2. ნახაზზე ზომები მოცემულია სანტიმეტრებში
3. ნახაზის ყველა ცვლილება მშენებლობისას შეთანხმებული უნდა იყოს კროექტის ავტორთან

კირობითი ნიშნები

N

0 1 2 3 4 5 6 7 8 9 10

პროექტის სახელწოდება

მრავაბინიანი საცხოვრებელი სახლი არქიტექტურული ნაწილი

ქ.თბილისი ჩარგლის ქუჩა №46
სკ. 01.12.07.007.034

შ.პ.ს. "NEW ARCH STUDIO" ს/კ 412680380	ქ.თბილისი რობაქიძის №7 ტელ. 595 65 85 23

თანამდებობა	გვარი	ხელმოწერა	თარიღი
დირექტორი	ვ. იობიძე		
პროექტის ავტორები	ლ. მასურაშვილი		
		ბეგმა +22.40	
მასშტაბი:	1:100		
სტადია		ფურცლები	ფურცელი
პროექტი		0	[redacted]

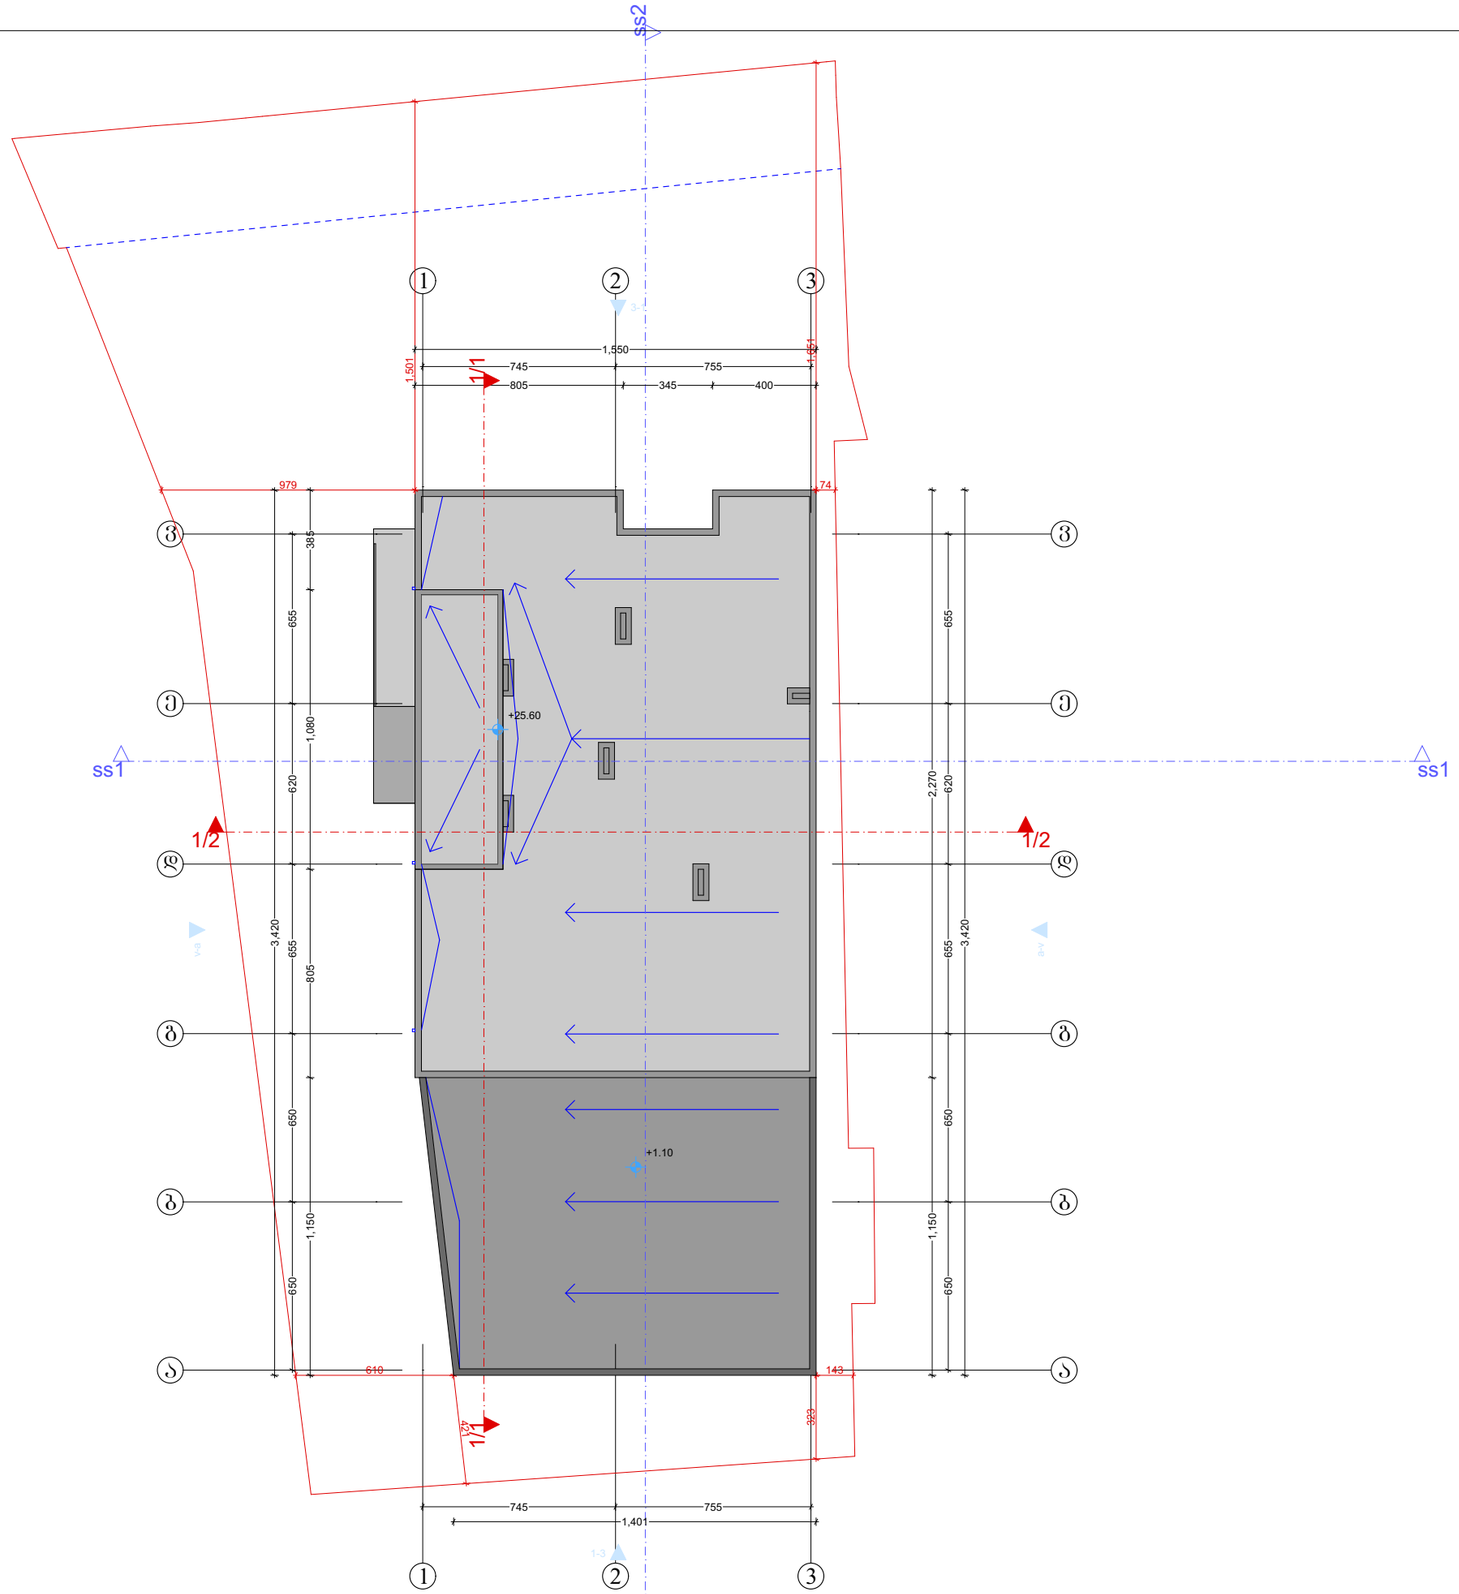

ფორმატი	A-3	თბილისი 2020 წ.
		დაკვეთა №

ტექნიკურ ეკონომიკური მაჩვენებლები

1. ნახაზზე საპროექტო შენობის ნოლი შეესაბამება აბსოლუტურ ნიშნულს
2. ნახაზზე ზომები მოცემულია სანტიმეტრებში
3. ნახაზის ყველა ცვლილება მშენებლობისას შეთანხმებული უნდა იყოს პროექტის ავტორთან

პირობითი ნიშნები

N

0 1 2 3 4 5 6 7 8 9 10

პროექტის სახელწოდება

მრავაბინიანი საცხოვრებელი სახლი არქიტექტურული ნაწილი

ქ.თბილისი ჩარგლის ქუჩა №46
სკ. 01.12.07.007.034

შ.პ.ს.
"NEW ARCH STUDIO"
ს/კ 412680380

ქ.თბილისი რობაქიძის №7
ტელ. 595 65 85 23

თანამდებობა	გვარი	ხელმოწერა	თარიღი
დირექტორი	ვ. იობიძე		
პროექტის ავტორები	ლ. მასურაშვილი		

სახურავის გეგმა

მასშტაბი:	1:100

სტადია	ფურცლები	ფურცელი
პროექტი	0	[redacted]

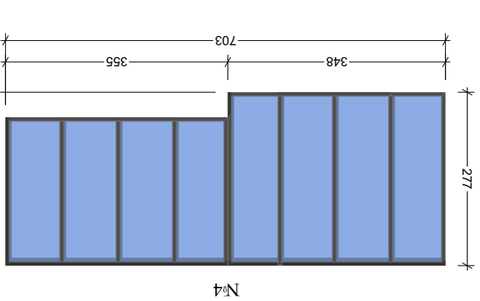

№4

№7

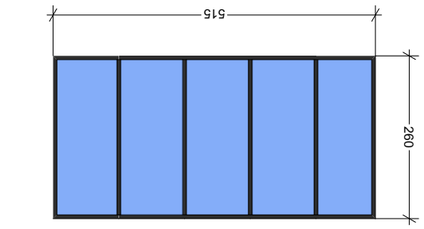

№2

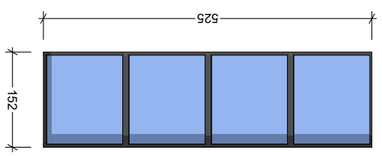

№1,5

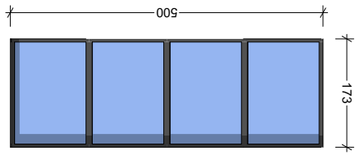

№2,5

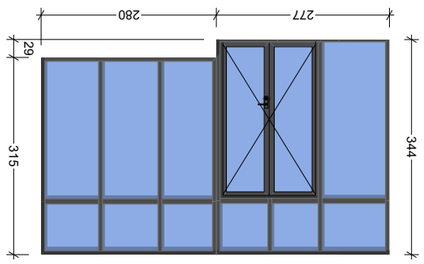

№3

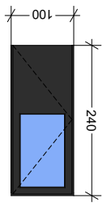

№13

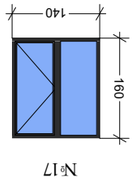

№17

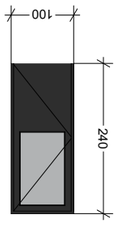

№21

№11

№12

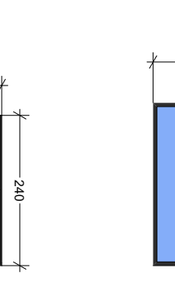

№14

№15

№16

№10 №9 №8

№18 №19 №20

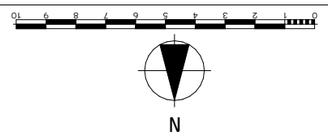

ამოსაწერი ფანჯრების ექსპლიკაცია		


ფანჯრების ექსპლიკაცია






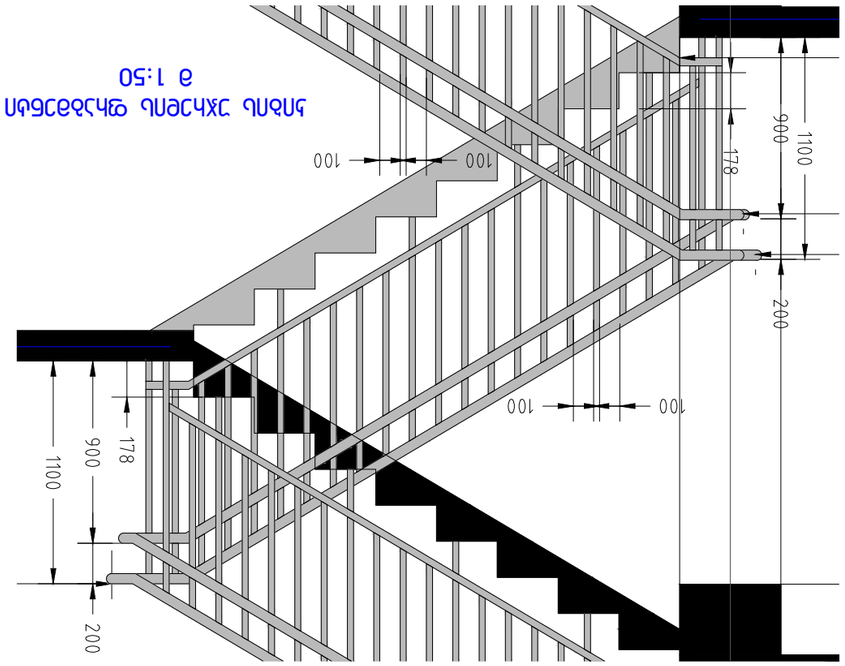


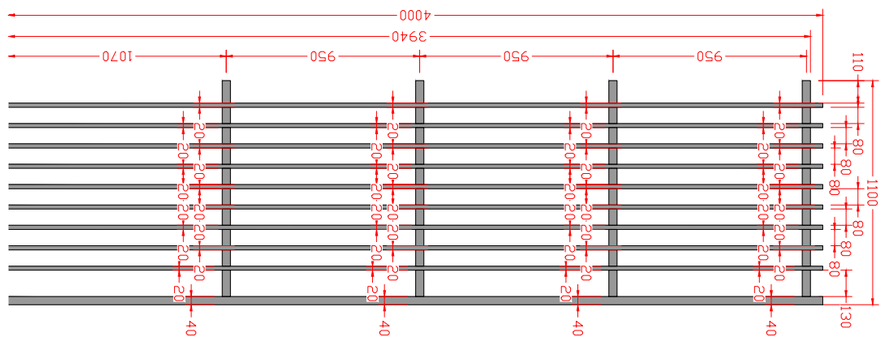


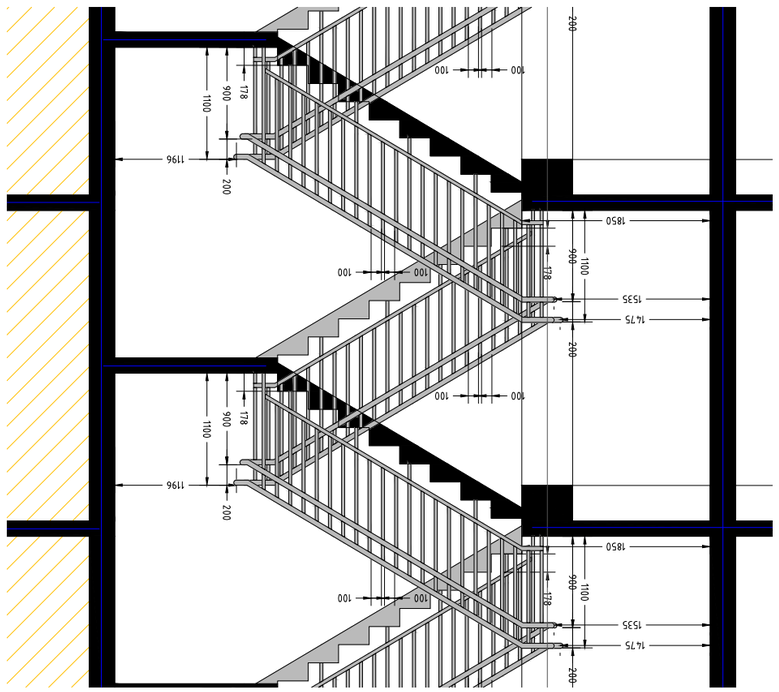


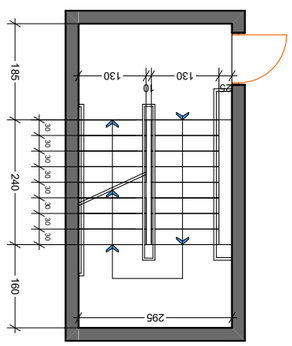





















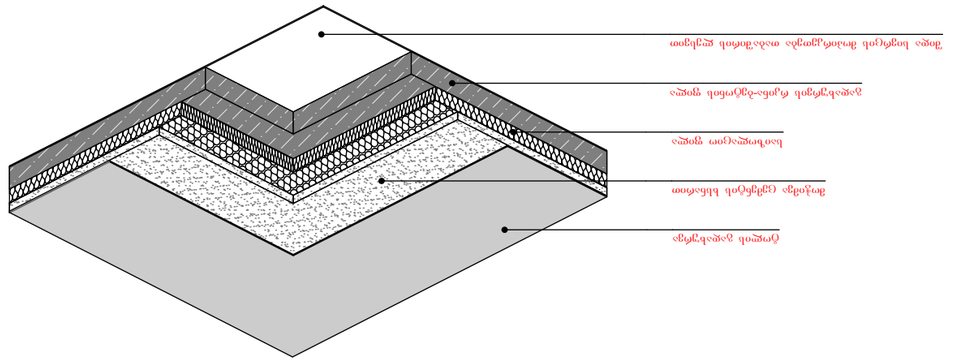



სახურავის მოწყობის სქემა ვარ.1

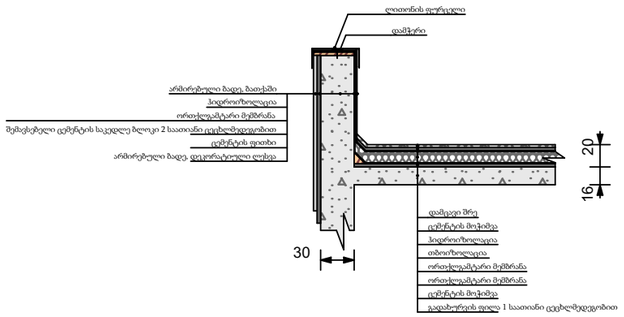

ფასადის კედლისა და სართულშუა გადახურვის სქემა. ვარ.1

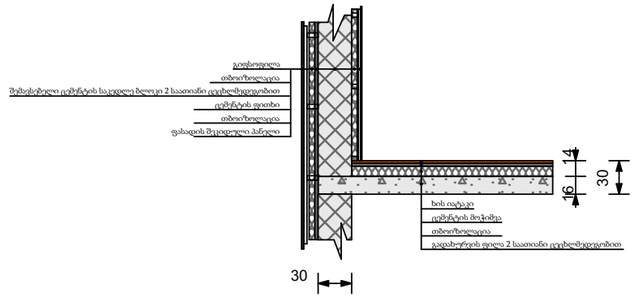

ფასადის კედლისა და სართულშუა გადახურვის სქემა. ვარ.2

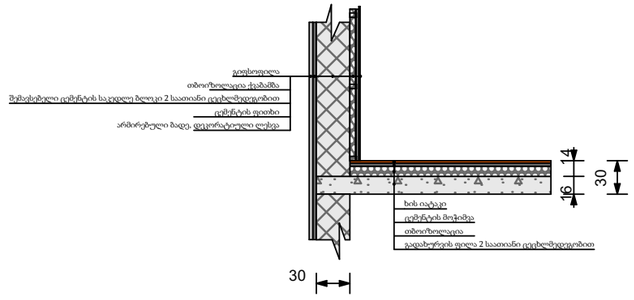

ფორმატი A-3	თბილისი 2020 წ.
	დაკვეთა №

ტექნიკურ ეკონომიკური მაჩვენებლები

1. ნახაზზე საპროექტო შენობის ნოლი შეესაბამება აბსოლუტურ ნიშნულს
2. ნახაზზე ზომები მოცემულია სანტიმეტრებში
3. ნახაზის ყველა ცვლილება მშენებლობისას შეთანხმებული უნდა იყოს პროექტის ავტორთან

პირობითი ნიშნები

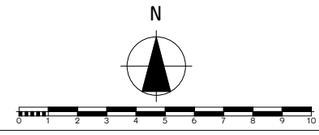

პროექტის სახელწოდება

მრავაბინიანი საცხოვრებელი სახლი არქიტექტურული ნაწილი

ქ.თბილისი ჩარგლის ქუჩა №46
ს.კ. 01.12.07.007.034

შ.პ.ს. "NEW ARCH STUDIO" ს/კ 412680380		ქ.თბილისი როზაძის №7 ტელ. 595 65 85 23	
თანამდებობა	გვარი	ხელმოწერა	თარიღი
დირექტორი			
პროექტის ავტორები	ვ.იოგიძე		
		დეტალი	
მასშტაბი:	1:100		
სტადია		ფურცლები	ფურცელი
პროექტი		0	ა-0